ESTADO DO MARANHÃO
PREFEITURA MUNICIPAL DE TASSO FRAGOSO - MA

Nº PROCESSO	SECRETARIA DE ORIGEM
17/2026	SECRETARIA MUNICIPAL DE INFRAESTRUTURA, OBRAS E URBANISMO
PROTOCOLO	REQUERENTE
05/02/2026	MARCOS JOSE GUIMARAES LOPES
SECRETARIA DE DESTINO	
SECRETARIA DE ADMINISTRAÇÃO	
OBJETO	
CONTRATAÇÃO DE EMPRESA ESPECIALIZADA PARA CONSTRUÇÃO DO ESPAÇO ESPORTIVO COMUNITÁRIO - ARENINHA NO MUNICÍPIO DE TASSO FRAGOSO - MA, SOB (ORDEM DE SERVIÇO).	

ESTADO DO MARANHÃO
PREFEITURA MUNICIPAL DE TASSO FRAGOSO – MA

A Vossa Excelência,
KELSON RICHARD CARVALHO HOLANDA VIEIRA
Prefeito Municipal
Prefeitura Municipal de Tasso Fragoso - MA

Tasso Fragoso - MA, 02 de fevereiro de 2026.

ASSUNTO: Solicitação de abertura de processo para contratação de empresa especializada para construção de espaço esportivo comunitário – Areninha.

Excelentíssimo,

Venho, por meio deste, solicitar a abertura de processo administrativo visando à **contratação de empresa especializada para execução de obra de engenharia destinada à construção de espaço esportivo comunitário – Areninha no Município de Tasso Fragoso – MA**, a ser realizada sob regime de execução indireta, mediante empreitada por preço global e sob emissão de ordem de serviço, conforme condições estabelecidas no Projeto Básico.

A presente demanda tem como objetivo promover a ampliação da infraestrutura esportiva municipal, fomentando a prática de atividades físicas, lazer e inclusão social, contribuindo diretamente para a melhoria da qualidade de vida da população, especialmente de crianças, jovens e adultos da comunidade local.

Destaca-se que a solução proposta contempla a implantação de complexo esportivo completo, incluindo campo de futebol com grama sintética, meia quadra de basquete, parquinho infantil, pista de caminhada, além de serviços de urbanização, paisagismo e instalações complementares, conforme especificações técnicas, planilha orçamentária, memorial descritivo e cronograma físico-financeiro constantes no Projeto Básico.

O valor estimado da contratação é de aproximadamente **R$ 1.465.975,41 (um milhão, quatrocentos e sessenta e cinco mil, novecentos e setenta e cinco reais e quarenta e um centavos)**, conforme levantamento técnico fundamentado em composições do SINAPI e demais referências oficiais.

Ressalta-se ainda que a contratação deverá observar rigorosamente as disposições da Lei nº 14.133/2021, bem como as normas técnicas aplicáveis, incluindo requisitos de sustentabilidade ambiental, segurança do trabalho, e demais diretrizes constantes no Projeto Básico.

Diante do exposto, encaminhamos a presente solicitação para as providências cabíveis quanto à instauração do competente processo licitatório, com a máxima brevidade possível, considerando a relevância social e o interesse público envolvido.

Sem mais para o momento, renovamos votos de estima e consideração.

Marcos Jose Guimaraes Lopes:62769383353
Assinado de forma digital por Marcos Jose Guimaraes Lopes:62769383353

MARCOS JOSÉ GUIMARAES LOPES
Secretário Municipal de Infraestrutura, Obras e Urbanismo
Prefeitura Municipal de Tasso Fragoso - MA

PMTF
FL.(S) Nº: 01
RÚBRICA:

Portaria do Gabinete n.º 007 de 02 de janeiro de 2025.

DISPÕE SOBRE A NOMEAÇÃO DE CARGO COMISSIONADO E DÁ OUTRAS PROVIDÊNCIAS.

O SENHOR KELSON RICHARD CARVALHO HOLANDA VIEIRA, PREFEITO MUNICIPAL DE TASSO FRAGOSO, ESTADO DO MARANHÃO, no uso de suas atribuições legais que lhe são conferidas pelo Artigo 76, VI, da Lei Orgânica Municipal,

RESOLVE:

Artigo 1º - Nomear o Senhor **MARCOS JOSÉ GUIMARÃES LOPES**, brasileiro, solteiro, residente e domiciliado à Rua Sandoval Mascarenhas, Bairro São José, nesta cidade de Tasso Fragoso/MA, portador da carteira de identidade n.º 058906402016-8 SESP/MA e CPF sob n.º 627.693.833-53, para exercer o Cargo em Comissão de **SECRETÁRIO MUNICIPAL DE INFRAESTRUTURA , OBRAS E URBANISMO DO MUNICÍPIO DE TASSO FRAGOSO/MA,** lotado na GESTÃO DA SECRETARIA MUNICIPAL DE INFRAESTRUTURA, OBRAS E URBANISMO.

Artigo 2º - Revogam-se as disposições em contrário.

Artigo 3º - Esta Portaria entra em vigor na data de sua publicação.

REGISTRE-SE, PUBLIQUE-SE, CUMPRA-SE.

GABINETE DO PREFEITO MUNICIPAL DE TASSO FRAGOSO, ESTADO DO MARANHÃO, AOS DOIS DIAS DO MÊS DE JANEIRO DO ANO DE DOIS MIL E VINTE E CINCO.

KELSON RICHARD CARVALHO HOLANDA VIEIRA:74444913304
Assinado de forma digital por KELSON RICHARD CARVALHO HOLANDA VIEIRA:74444913304
Dados: 2025.01.02 17:50:18 -03'00'

KELSON RICHARD CARVALHO HOLANDA VIEIRA
Prefeito Municipal de Tasso Fragoso/MA

PMTF
FL.(S) Nº: 02
RÚBRICA:

TassóFragoso

ESTADO DO MARANHÃO
PREFEITURA MUNICIPAL DE TASSO FRAGOSO – MA

DOCUMENTO DE FORMALIZAÇÃO DA DEMANDA

1- OBJETO

1.1.Descrição sucinta do objeto

Contratação de Empresa de Engenharia/Arquitetura para Construção do Espaço Esportivo Comunitário no Município de Tasso Fragoso - MA

1.2.Grau de prioridade da contratação

O grau de prioridade é alto.

1.3.Data prevista para conclusão do processo

A data prevista para a conclusão do processo de contratação em 16/04/2026.

2- JUSTIFICATIVA DA NECESSIDADE DA CONTRATAÇÃO

2.1. Atualmente, o município enfrenta carência de espaços públicos adequados para a prática esportiva, atividades de lazer e integração social, especialmente em regiões de maior concentração populacional. A ausência de infraestrutura apropriada para atividades físicas e recreativas limita o acesso da comunidade a práticas saudáveis e ao convívio social seguro, impactando diretamente no bem-estar, no desenvolvimento infantil e na promoção da cidadania.

2.2. A construção do Espaço Esportivo Comunitário tem como principal objetivo oferecer à população um ambiente estruturado e multifuncional para a realização de diversas práticas esportivas e recreativas. O projeto proposto busca estimular o esporte como ferramenta de inclusão social, combate ao sedentarismo e melhoria da qualidade de vida, além de promover a ocupação de espaços públicos de forma positiva e segura, especialmente para crianças, jovens e famílias.

2.3. O novo espaço contará com áreas destinadas à prática de modalidades esportivas, recreação infantil, convivência social e eventos comunitários, respeitando as normas técnicas de acessibilidade e segurança. Esse investimento contribuirá não apenas para a promoção da saúde, mas também para a redução de desigualdades sociais, ao proporcionar um ambiente gratuito e de fácil acesso a toda a população.

2.4. Portanto, a construção do Espaço Esportivo Comunitário em Tasso Fragoso/MA é uma medida necessária e estratégica para suprir a carência de infraestrutura esportiva no município, promover o bem-estar social e garantir um espaço público seguro e adequado ao lazer, esporte e integração comunitária, atendendo plenamente ao interesse público e às necessidades locais.

3- ESTIMATIVA DO CONTRATO

3.1. O prazo de vigência do contrato será de 12 (doze) meses, a contar a partir de sua assinatura.

4- FONTE DE RECURSOS

4.1. As despesas da contratação ocorrerão por conta do recurso desta Prefeitura.

PMTF
FL.(S) Nº: 03
RÚBRICA:

5- IDENTIFICAÇÃO DA ÁREA REQUISITANTE E RESPONSÁVEIS

Área Requisitante: Secretaria Municipal de Infraestrutura, Obras e Urbanismo	
Responsável (eis) pela demanda	
Nome: Marcos Jose Guimaraes Lopes	
CPF: Portaria Nº 007/2025.	**Cargo/Função:** Secretário Municipal de Infraestrutura, Obras e Urbanismo
Fiscal do Contrato	
Nome: José Cassio Alves Lima	
Matrícula: 005589	**Cargo/Função:** Eng. Civil - CREA 1116976536MA

DFD finalizado em: 02/02/2026

Marcos Jose Guimaraes Lopes:62769383353 Assinado de forma digital por Marcos Jose Guimaraes Lopes:62769383353

Marcos Jose Guimaraes Lopes
Secretário Municipal de Infraestrutura, obras e Urbanismo

Autorizo, encaminhe-se para providências.

KELSON RICHARD CARVALHO HOLANDA VIEIRA:74444913304 Assinado de forma digital por KELSON RICHARD CARVALHO HOLANDA VIEIRA:74444913304

Kelson Richard Carvalho Holanda Vieira
Prefeito Municipal
Prefeitura Municipal de Tasso Fragoso – MA.

PMTF
FL.(S) Nº: 04
RÚBRICA:

PREFEITURA MUNICIPAL DE TASSO FRAGOSO-MA
SECRETARIA MUNICIPAL DE INFRAESTRUTURA

OBJETO: CONTRATAÇÃO DE EMPRESA ESPECIALIZADA PARA CONSTRUÇÃO DO ESPAÇO ESPORTIVO COMUNITÁRIO - ARENINHA NO MUNICÍPIO DE TASSO FRAGOSO/MA, SOB (ORDEM DE SERVIÇO).

VOLUME 01 – ESTUDO TÉCNICO PRELIMINAR

FEVEREIRO DE 2026

PMTF
FL.(S) Nº: 05
RÚBRICA:

INTRODUÇÃO

Este documento faz parte da primeira etapa do planejamento de uma contratação, que caracteriza o interesse público envolvido, e a sua melhor solução e dá base ao anteprojeto e ao projeto básico a serem elaborados caso se conclua pela viabilidade da contratação conforme inciso XX, do Art. 6º da LEI FEDERAL Nº 14.133, DE 1º DE ABRIL DE 2021.

Foi solicitada à equipe técnica de Engenharia da Secretaria Municipal de Infraestrutura da Prefeitura de Tasso Fragoso a elaboração do Estudo Técnico Preliminar e montagem de documentação técnica para instrução processual para a finalidade levantar a viabilidade de contratação de pessoa jurídica para execução de serviços de engenharia da CONSTRUÇÃO DO ESPAÇO ESPORTIVO COMUNITÁRIO- ARENINHA considerando, a busca contínua do Município de Tasso Fragoso pela aceleração do desenvolvimento estrutural, econômico, esportivo e social, com vistas a proporcionar uma melhor qualidade de vida da população em geral.

Para o estudo serão consideradas:

- LEI FEDERAL Nº 14.13, DE 1º DE ABRIL DE 2021, que dispõe sobre Licitações e Contratos Administrativos;
- LEI Nº 5.194, DE 24 DE DEZEMBRO DE 1966, que regula o exercício das profissões de Engenheiro, Arquiteto e Engenheiro-agrônomo, e da outras providencias.
- NBR 15.575-1:2013, edificações habitacionais e desempenho;
- NBR 13532:1995, elaboração de projetos de edificações e arquitetura;
- NBR 6118:2014, projeto de estruturas de concreto – procedimento;
- Resolução CONAMA nº 307, de 05 de julho de 2002, que estabelece diretrizes, critérios e procedimentos para a gestão dos resíduos da construção civil.

I. INFORMAÇÕES GERAIS

ÓRGÃO SOLICITANTE: SECRETARIA MUNICIPAL DE INFRAESTRUTURA

DESCRIÇÃO DO OBJETO: CONTRATAÇÃO DE EMPRESA ESPECIALIZADA PARA CONSTRUÇÃO DO ESPAÇO ESPORTIVO COMUNITÁRIO - ARENINHA NO MUNICÍPIO DE TASSO FRAGOSO/MA, SOB (ORDEM DE SERVIÇO), NA FORMA ESTABELECIDA NA PLANILHA DE QUANTITATIVOS E CUSTOS, MEMORIAL DESCRITIVO E CRONOGRAMA FÍSICO-FINANCEIRO.

II. INFORMAÇÕES PRELIMINARES

1- DESCRIÇÃO DA NECESSIDADE DO OBJETO OU DO PROBLEMA A SER RESOLVIDO:

Atualmente, o município enfrenta uma carência de espaços públicos adequados para a prática esportiva, atividades de lazer e integração social, especialmente em regiões de maior concentração populacional. A ausência de infraestrutura apropriada para atividades físicas e recreativas limita o acesso da comunidade a práticas saudáveis e ao convívio social seguro,

PMTF
FL.(S) Nº. 66
RÚBRICA:

impactando diretamente no bem-estar, no desenvolvimento infantil e na promoção da cidadania.

A construção do Espaço Esportivo Comunitário se justifica pela necessidade de oferecer à população um ambiente estruturado e multifuncional para a realização de diversas práticas esportivas e recreativas. O projeto proposto busca estimular o esporte como ferramenta de inclusão social, combate ao sedentarismo e melhoria da qualidade de vida, além de promover a ocupação de espaços públicos de forma positiva e segura, especialmente para crianças, jovens e famílias.

O novo espaço contará com áreas destinadas à prática de modalidades esportivas, recreação infantil, convivência social e eventos comunitários, respeitando as normas técnicas de acessibilidade e segurança. Esse investimento contribuirá não apenas para a promoção da saúde, mas também para a redução de desigualdades sociais, ao proporcionar um ambiente gratuito e de fácil acesso a toda a população.

Portanto, a construção do Espaço Esportivo Comunitário em Tasso Fragoso/MA é uma medida necessária e estratégica para suprir a carência de infraestrutura esportiva no município, promover o bem-estar social e garantir um espaço público seguro e adequado ao lazer, esporte e integração comunitária, atendendo plenamente ao interesse público e às necessidades locais.

2- ALINHAMENTO ENTRE A CONTRATAÇÃO E O PLANEJAMENTO DA ADMINISTRAÇÃO:

A contratação para a construção do Espaço Esportivo Comunitário, no município de Tasso Fragoso/MA, está em pleno alinhamento com o planejamento estratégico da administração municipal, atendendo às diretrizes de desenvolvimento social, promoção da saúde e valorização do espaço público, conforme estabelecido nos instrumentos de planejamento e gestão vigentes.

O projeto integra as ações previstas no Plano Plurianual (PPA) e no Plano Municipal de Desenvolvimento Urbano e Social, que priorizam o investimento em infraestrutura voltada ao bem-estar da população e à promoção de atividades esportivas e culturais. A proposta busca ampliar o acesso da comunidade a espaços adequados para a prática esportiva e o convívio social, favorecendo o desenvolvimento humano e o fortalecimento dos vínculos comunitários.

A administração municipal tem como uma de suas metas a melhoria da qualidade de vida da população por meio da oferta de equipamentos públicos modernos, acessíveis e bem estruturados. A construção do espaço esportivo está em conformidade com essa política, pois criará um ambiente seguro e multifuncional, promovendo o esporte como ferramenta de inclusão social, saúde preventiva e redução de desigualdades.

Além disso, a iniciativa contribui para o cumprimento de objetivos e metas de políticas públicas nacionais, como os previstos no Estatuto da Cidade e no Plano Nacional de Desporto, que incentivam a criação de espaços públicos de qualidade, com foco no acesso gratuito e universal ao esporte e ao lazer.

Do ponto de vista orçamentário, a contratação está planejada de forma responsável e alinhada às normas da Lei de Responsabilidade Fiscal (LRF), assegurando o equilíbrio financeiro e a boa gestão dos recursos públicos. A padronização do projeto e a centralização em um único contratado

PMTF
FL.(8) Nº 07
RÚBRICA:

também contribuem para o controle de qualidade e a eficiência técnica da execução, minimizando riscos de atrasos e garantindo a entrega adequada da obra.

Portanto, a contratação para a construção do Espaço Esportivo Comunitário no município de Tasso Fragoso/MA está estrategicamente alinhada ao planejamento municipal, buscando promover o bem-estar social, incentivar o esporte, ampliar a oferta de lazer e fortalecer o uso adequado de recursos públicos em benefício da comunidade.

3– DESCRIÇÃO DOS REQUISITOS DA EVENTUAL CONTRATAÇÃO:

A contratação é disciplinada pela Lei Federal de nº 14.133/2021.

O critério para classificação das propostas da licitação será adotado o do menor preço global, conforme planilha de orçamento na extensão "xls" fornecida pelo município, sendo levados também em consideração critérios objetivos definidos no Edital, que não deverão contrariar as normas e princípios estabelecidos na Lei nº 14.133/2021. Na planilha, o licitante poderá propor o seu próprio BDI, assim como seus próprios preços unitários sem, contudo, ultrapassar os limites máximos previstos nas planilhas básicas adotadas, tanto relativas a seus preços unitários, quanto ao valor total previsto da planilha. O regime de contratação será o de empreitada global por preços unitários.

Se tratando de contratações para a Administração Pública é necessário seguir a Lei de Licitações e Contratos Administrativos, Lei nº 14.133, de 1º de abril de 2021 tendo como modalidade de licitação a Concorrência.

Através do processo licitatório vai ser possível assegurar a seleção da proposta mais vantajoso para a Administração com tratamento isonômico entre os licitantes, bem como a justa competição evitando as contratações com sobrepreço ou com preços manifestamente inexequíveis e superfaturamento na execução dos contratos.

Para ser contratada a licitante deverá comprovar por meio de Anotação de Responsabilidade Técnica – ART, emitidos pelo CREA/CAU, acompanhada de atestado de capacidade técnico profissional, fornecido por pessoa jurídica de direito público ou privado, devidamente registrado no CREA/CAU, com dados e informações suficientes para comprovar que o profissional que atuará como responsável técnico tenha sido responsável pela execução de obras pertinentes e compatíveis em característica, qualidade e quantidade do objeto.

A contratada deverá ter pleno conhecimento e se responsabilizar pelo trabalho seguro das pessoas envolvidas no manuseio de ferramentas, equipamentos e produtos inflamáveis, conforme legislação em vigor do Ministério do Trabalho. Esta também se responsabilizará por ações e/ou omissões sobre os resíduos e rejeitos sólidos, líquidos e derivados, nos locais da obra, removendo e promovendo a devida destinação.

A contratada deverá fazer disposição final ambientalmente adequada dos resíduos sólidos gerados pela obra, de acordo com a Resolução CONAMA nº 307, de 05 de julho de 2002.

PMTF
FL.(S) Nº: 08
RÚBRICA:

III – ANÁLISE DE SOLUÇÕES

1– LEVANTAMENTO DE MERCADO:

A Secretaria Municipal de Infraestrutura da Prefeitura de Tasso Fragoso – MA não tem como disponibilizar os seus técnicos e profissionais do seu quadro de servidores para a prestação dos serviços demandados para essa construção, sendo uma solução não viável, então como alternativa seguimos os métodos que a administração pública costuma adotar.

Não é o caso da contratação em tela, tendo em vista a natureza do objeto, pois há no mercado Nacional diversas empresas de engenharia para realização de obras e serviços por preço unitário, o que possibilita ampla concorrência e vantagens à administração pública, propiciando transparência e legalidade para requerida contratação.

Assim, será elaborada pela equipe técnica responsável pelo planejamento da licitação planilha orçamentária acompanhada de sua memória de cálculo onde sejam discriminados os valores unitários estimados de todos os materiais e serviços que serão aplicados na contratação, projeto básico e plantas. Como referência para elaboração da planilha orçamentária serão utilizadas as tabelas SINAPI e a publicação "Orientações para elaboração de planilhas orçamentárias públicas – TCU".

Dessa forma, considerando as diretrizes e necessidades da Prefeitura de Tasso Fragoso, a solução para a execução dos serviços de construção do Espaço Esportivo Comunitário, consiste na contratação de empresa de engenharia especializada, a ser realizada por meio de processo licitatório, em conformidade com os princípios da legalidade, eficiência e economicidade, visando assegurar a qualidade da obra e o correto uso dos recursos públicos.

2– ESTIMATIVA DO VALOR DA CONTRATAÇÃO:

O valor de referência (VALOR MÁXIMO ACEITÁVEL) para a execução dos serviços é de **R$ 1.465.975,41 (um milhão e quatrocentos e sessenta e cinco mil e novecentos e setenta e cinco reais e quarenta e um centavos).** Custo com base nas Tabelas oficiais SINAPI-novembro/2025, com BDI –desonerado de 20,47% (vinte virgula quarenta e sete por cento) e com BDI – Diferencial de 13,41% (treze virgula quarenta e um por cento).

1– SOLUÇÕES:

Soluções	Vantagens (pontos fortes)	Desvantagens (riscos,limitações,problemas)
1- CONSTRUÇÃO DO ESPAÇO ESPORTIVO COMUNITÁRIO	O projeto padrão assegura que a construção siga normas técnicas atualizadas, garantindo ambientes adequados para atividades esportivas, culturais,	Não apresenta riscos, nem desvantagens à comunidade.

PMTF
FL.(S) Nº: 05
RÚBRICA:

	recreativas e eventos comunitários;	
2 - CONSTRUÇÃO DO ESPAÇO ESPORTIVO COMUNITÁRIO PELA ADMINISTRAÇÃO	O projeto contempla requisitos de acessibilidade, como rampas, promovendo a inclusão de pessoas com deficiência.	Perda de Recurso de; Custo elevado, visto que a obra iniciaria do "zero";

IV – DETALHAMENTO DA SOLUÇÃO ESCOLHIDA:

1– DESCRIÇÃO DA SOLUÇÃO:

A Solução 1 foi definida como a mais indicada para a construção do Espaço Esportivo Comunitário no município de Tasso Fragoso/MA, considerando critérios técnicos, sociais e de viabilidade econômica, de modo a atender de forma eficiente e sustentável as necessidades da população local.

A escolha da Solução 1 baseia-se em sua capacidade de proporcionar uma infraestrutura moderna, funcional e acessível, adequada ao incentivo à prática esportiva, ao convívio social e ao lazer seguro da comunidade. O projeto contempla a construção de áreas esportivas, recreativas e de convivência, devidamente equipadas e adaptadas para a realização de atividades esportivas e culturais, respeitando as normas de acessibilidade e segurança vigentes.

Entre os principais fatores que justificam essa escolha, destaca-se o fato de que o projeto padronizado foi elaborado com base em diretrizes técnicas que garantem a eficiência na execução, a otimização do uso de recursos públicos e a durabilidade da infraestrutura, resultando em uma solução completa e bem estruturada. A padronização facilita o planejamento e o controle da execução da obra, reduzindo o risco de falhas e retrabalhos durante o processo construtivo.

A Solução 1 também se destaca por promover a inclusão social e o acesso universal ao esporte e ao lazer, uma vez que a espaço esportivo será projetada para atender a todas as faixas etárias e grupos sociais, incluindo pessoas com deficiência, contribuindo para a promoção da qualidade de vida e o fortalecimento dos vínculos comunitários.

Portanto, a Solução 1, definida para a construção do Espaço Esportivo Comunitário, é a mais indicada para o município de Tasso Fragoso/MA, pois oferece uma proposta completa, eficiente e alinhada ao interesse público, promovendo benefícios sociais, esportivos e culturais de longo prazo para toda a comunidade.

V – ESTIMATIVA DAS QUANTIDADES:

As demandas previstas para a execução do objeto resultam dos projetos e quantitativos detalhados na planilha orçamentária em anexo apresentada pelo Ministério do Esporte, a qual segue as diretrizes técnicas e estabelecidas para o padrão da construção.

2– JUSTIFICATIVA PARA O PARCELAMENTO OU NÃO DA CONTRATAÇÃO:

O parcelamento da solução não é recomendável sob o ponto de vista da eficiência técnica e

PMTF
FL.(S) Nº: 10
RÚBRICA:

administrativa, uma vez que o gerenciamento da obra ou dos serviços de engenharia permanecerá sob a responsabilidade de um único contratado. Isso proporciona um maior nível de controle da execução por parte da administração pública, concentrando a responsabilidade total pela obra e a garantia dos resultados em uma única pessoa jurídica, o que facilita a gestão, a fiscalização e o cumprimento das obrigações contratuais.

Para a execução da construção do Espaço Esportivo Comunitário no município de Tasso Fragoso/MA, não há viabilidade técnica na fragmentação dos serviços, considerando que a maioria das etapas são interdependentes. O atraso em uma fase da construção pode comprometer diretamente o andamento das etapas subsequentes, gerando aumento de custos, prolongamento dos prazos e o comprometimento dos marcos intermediários, além de prejudicar a entrega final da obra.

A indivisibilidade do objeto justifica-se, ainda, pelo fato de que os elementos técnicos e econômicos envolvidos tornam o parcelamento desaconselhável. A fragmentação da execução poderia comprometer a uniformidade e a qualidade dos serviços, dificultando o acompanhamento global do projeto. A centralização da responsabilidade em uma única contratada promove maior eficiência no controle da obra, possibilita respostas mais rápidas a eventuais problemas, facilita a identificação das causas e a correta atribuição de responsabilidades, além de assegurar o cumprimento integral do escopo contratado.

Portanto, pelas razões expostas, recomenda-se que a contratação seja realizada de forma integral, uma vez que o parcelamento não apresenta vantagens para a administração e pode representar prejuízos à execução do objeto, comprometendo a eficiência, a qualidade e o controle do empreendimento..

3– RESULTADOS PRETENDIDOS E PROVIDÊNCIAS A SEREM ADOTADAS:

A construção do Espaço Esportivo Comunitário, no município de Tasso Fragoso/MA, tem como objetivo alcançar resultados significativos no desenvolvimento social, esportivo e urbano, proporcionando benefícios diretos e duradouros à população local. A proposta visa promover o bem-estar e a qualidade de vida por meio da prática regular de atividades físicas, contribuindo para a saúde e a prevenção de doenças. Pretende, ainda, assegurar a inclusão social e o acesso universal, com um espaço acessível para todas as faixas etárias e grupos, incluindo pessoas com deficiência, promovendo o direito ao lazer e ao esporte de forma igualitária.

O projeto busca fortalecer os vínculos comunitários, criando um ambiente de convivência e integração social que valorize a cultura local e o sentimento de pertencimento. Além disso, pretende-se proporcionar oportunidades de desenvolvimento esportivo ao oferecer uma estrutura adequada para a prática de diversas modalidades, estimulando a formação de talentos locais e o esporte amador. A infraestrutura contribuirá para a redução de desigualdades, ampliando o acesso gratuito a práticas esportivas e culturais, especialmente em áreas com déficit de espaços públicos de qualidade. Outro resultado esperado é a requalificação urbana, revitalizando e valorizando a área pública, tornando-a mais atrativa e segura para o uso da comunidade.

Para atingir esses resultados, as providências a serem adotadas incluem a elaboração de um projeto executivo detalhado, com especificações técnicas e de acessibilidade de acordo com as normas vigentes. Será conduzido um processo licitatório, em conformidade com a Lei nº 14.133/2021, para a contratação de empresa especializada, garantindo transparência e

PMTF
FL.(S) Nº: 11
RÚBRICA:

legalidade. Também será necessária a alocação de recursos orçamentários adequados, previstos no Plano Plurianual (PPA) e compatíveis com o orçamento municipal.

Durante a execução, será implantado um rigoroso sistema de fiscalização e acompanhamento técnico, assegurando a conformidade com o projeto, o cumprimento dos prazos e a qualidade dos serviços prestados. Após a conclusão da obra, será implementado um plano de manutenção preventiva e corretiva para garantir a durabilidade e o bom estado da infraestrutura. Adicionalmente, serão promovidas ações de mobilização comunitária e uso educativo do espaço, por meio de parcerias com escolas e grupos locais, incentivando o uso responsável e contínuo do espaço para atividades culturais e esportivas.

Dessa forma, a construção do Espaço Esportivo Comunitário está estrategicamente alinhada às necessidades da população de Tasso Fragoso/MA, promovendo inclusão, qualidade de vida, desenvolvimento social e valorização do espaço público, com benefícios amplos e duradouros para toda a comunidade.

4– POSSÍVEIS IMPACTOS AMBIENTAIS:

Os detritos e resíduos de lixo da obra devem ser descartados conforme norma municipal e devidamente acondicionados e transportados de acordo com as normas da Secretaria Municipal de Meio Ambiente e demais normas da ABNT.

A obra terá espaços verde e plantio de arvóres internamente e na calçada externa,a fim de obedecer às normas estabelecidas pelo órgão de Meio Ambiente.

A empresa deverá manter o controle dos níveis de ruído para conforto acústico em toda a área da construção (interna e externamente), dentro dos limites permitidos na Legislação Municipal, Estadual e na ABNT.

A empresa deverá seguir as normas e critérios de sustentabilidade, empregando de forma correta os recursos públicos e conservando o meio ambiente, fazendo a gestão responsável dos recursos naturais, e preservando o espaço de trabalho.

A nova construção realizada pela contratada vai gerar resíduos da construção, devendo ser feito seu descarte de forma correta, seguindo o tratamento definido pela Resolução Conama Nº 307, de 5 de julho de 2002 que estabelece diretrizes, critérios e procedimentos para a gestão dos resíduos da construção civil, disciplinando as ações necessárias de forma a minimizar os impactos ambientais.

Diante disso, na execução dos serviços construção do Espaço Esportivo Comunitário, deverá a contratada observar as normas de proteção ambiental, cabendo contratante a fiscalização quanto ao estrito cumprimento da legislação. A contratada deverá respeitar às leis ambientais na execução e empreender esforços para minimizar a produção de resíduos, dando destinação adequada aqueles de inevitável produção, visando mitigar os possíveis danos ambientais.

5– LOCALIZAÇÃO:

Os serviços da construção do Espaço Esportivo Comunitário serão realizados no município de Tasso Fragoso/MA, sendo que o deslocamento das máquinas e equipamentos ficará por conta da

PMTF
FL.(S) Nº: 18
RÚBRICA:

CONTRATADA.

VI – POSICIONAMENTO CONCLUSIVO:

Após análise detalhada da necessidade, dos objetivos e das vantagens associadas à construção do Espaço Esportivo Comunitário, conclui-se que o projeto representa uma solução essencial e estrategicamente alinhada ao planejamento municipal, voltada para o bem-estar e o desenvolvimento social da população de Tasso Fragoso/MA.

A nova estrutura atenderá à carência de espaços públicos adequados para a prática esportiva, recreativa e de convivência social, proporcionando um ambiente seguro, acessível e multifuncional para todas as faixas etárias, incluindo pessoas com deficiência. A iniciativa visa promover a qualidade de vida por meio do incentivo ao esporte, contribuindo para a saúde pública, a inclusão social e a redução de desigualdades no acesso ao lazer.

O projeto foi concebido de forma alinhada ao Plano Plurianual (PPA) e às políticas públicas municipais e nacionais, assegurando a conformidade com as diretrizes de desenvolvimento urbano e qualidade de vida. A escolha de um projeto padronizado e tecnicamente validado garante eficiência na gestão dos recursos públicos, maior controle sobre a execução da obra e a entrega de uma infraestrutura moderna e duradoura.

Além disso, a centralização da responsabilidade em um único contratado, por meio de um processo licitatório, assegura o controle de qualidade, a eficiência técnica e o cumprimento dos prazos estabelecidos, evitando atrasos e sobrecustos. A previsão de um plano de manutenção preventiva garantirá a preservação do espaço e o uso contínuo pela comunidade.

Portanto, o posicionamento conclusivo é favorável à execução do projeto, considerando o impacto positivo que a construção do Espaço Esportivo Comunitário trará para a população de Tasso Fragoso/MA. A iniciativa contribui diretamente para o fortalecimento do esporte, da cidadania e da qualidade de vida, reforçando o compromisso da administração municipal com o desenvolvimento social e a gestão eficiente dos recursos públicos.

Tasso Fragoso – MA, 05 de fevereiro de 2026

INTEGRANTE TÉCNICO

JOSE CASSIO ALVES LIMA

Assinado de forma digital por JOSE CASSIO ALVES LIMA
Dados: 2026.02.05 10:22:07 -03'00'

Jose Cassio Alves Lima
Eng. Civil - CREA 1116976536MA

PMTF
FL.(S) Nº: 13
RÚBRICA:

PREFEITURA MUNICIPAL DE TASSO FRAGOSO
SECRETARIA MUNICIPAL DE INFRAESTRUTURA

MAPA DE GERENCIAMENTO DE RISCOS

Art. 18, inciso X da Lei 14.133/2021

Unidade Requisitante
Secretaria Municipal de Infraestrutura

Objeto Detalhado

1.1. O presente objeto tem como contratação de empresa especializada para construção do espaço esportivo comunitário - areninha no município de Tasso Fragoso/MA, sob (ordem de serviço), na forma estabelecida na planilha de quantitativos e custos, memorial descritivo e cronograma físico-financeiro.

O presente gerenciamento de riscos permite ações contínuas de planejamento, organização e controle dos recursos relacionados aos riscos que possam comprometer o sucesso do planejamento da contratação, da seleção do fornecedor e da gestão contratual.

O Mapa de Gerenciamento de Riscos contém a identificação e a análise dos principais riscos, consistindo na compreensão da natureza e determinação do nível de risco, que corresponde à combinação do impacto e de suas probabilidades que possam comprometer a efetividade da contratação, bem como o alcance dos resultados pretendidos com a solução a ser contratada.

Para cada risco identificado, definiu-se: a probabilidade de ocorrência dos eventos, os possíveis danos e impacto caso o risco ocorra, possíveis ações preventivas e de contingência (respostas aos riscos), bem como o registro e o acompanhamento das ações de tratamento dos riscos.

Para estimar o nível dos riscos, utilizou-se a matriz abaixo recomendada no Referencial Básico de Gestão de Riscos do TCU.

ESCALA DE PROBABILIDADES		
PROBABILIDADE	**DESCRIÇÃO DA PROBABILIDADE, DESCONSIDERANDO OS CONTROLES**	**PESO**
Muito Baixa	**Improvável**. Em situações excepcionais, o evento poderá até ocorrer, mas nada nas circunstâncias indica essa possibilidade.	1
Baixa	**Rara.** De forma inesperada ou casual, o evento poderá ocorrer, pois as circunstâncias pouco indicam essa possibilidade.	2
Média	**Possível.** De alguma forma, o evento poderá ocorrer, pois as circunstâncias indicam moderadamente essa possibilidade.	5
Alta	**Provável.** De forma até esperada, o evento poderá ocorrer, pois as circunstâncias indicam fortemente essa possibilidade	8
Muito Alta	**Praticamente certa.** De forma inequívoca, o evento ocorrerá, às circunstâncias indicam claramente essa possibilidade	10

ESCALA DE CONSEQUÊNCIAS

PMTF
FL.(S) Nº: 14
RÚBRICA:

IMPACTO	DESCRIÇÃO DA PROBABILIDADE, DESCONSIDERANDO OS CONTROLES	PESO
Muito Baixo	**Mínimo** impacto nos objetivos (estratégicos, operacionais, de informação/comunicação/divulgação ou de conformidade).	1
Baixo	**Pequeno** impacto nos objetivos (idem)	2
Médio	**Moderado** impacto nos objetivos (idem), porém recuperável.	5
Alto	**Significativo** impacto nos objetivos (idem), de difícil reversão	8
Muito Alto	**Catastrófico** impacto nos objetivos (idem), de forma irreversível.	10

Em atendimento ao inciso X do art. 18 da Lei 14.133/2021, o presente instrumento visa analisar os riscos que possam comprometer o sucesso da licitação e a boa execução contratual.

Risco Extremo - Subavaliação dos custos no planejamento		
Etapa	**Impacto**	**Probabilidade**
Planejamento	Muito Alto	Alta
Dano		
Subestimativa dos custos reais resultando em insuficiência de orçamento.		
Ações Preventivas		**Responsável**
Realizar análise de mercado abrangente para cotação correta de preços.		
Conduzir revisões periódicas do orçamento proposto.		
Ações de Contingência		**Responsável**
Ajustar o orçamento com fundos de contingência se disponível.		

PMTF
FL.(S) Nº: 15
RÚBRICA:

Negociar ajustes contratuais com os fornecedores.	

Risco Alto - Escolha inadequada do fornecedor		
Etapa	**Impacto**	**Probabilidade**
Seleção do Fornecedor	Alto	Média
Dano		
Fornecedores incapacidade de cumprir obrigações contratuais.		
Ações Preventivas		**Responsável**
Definir critérios de seleção claros e baseados em experiência comprovada.		
Realizar uma diligência prévia abrangente dos fornecedores.		
Ações de Contingência		**Responsável**
Estabelecer cláusulas contratuais para substituição rápida de fornecedores.		
Manter uma lista de fornecedores alternativos previamente qualificados.		

Risco Alto - Atrasos na entrega dos serviços		
Etapa	**Impacto**	**Probabilidade**
Gestão Contratual	Alto	Alta
Dano		
Impacto nas operações municipais planejadas devido à indisponibilidade dos serviços.		
Ações Preventivas		**Responsável**
Incluir penalidades claras no contrato por atrasos na entrega.		
Estabelecer um cronograma rigoroso de entregas e verificações periódicas.		
Ações de Contingência		**Responsável**
Redefinir cronogramas de entrega com cláusulas de extensão aprovadas.		
Alocar recursos temporários para mitigar impactos dos atrasos.		

Tasso Fragoso - MA, 06 de fevereiro de 2026

JOSE CASSIO ALVES LIMA

Assinado de forma digital por JOSE CASSIO ALVES LIMA
Dados: 2026.02.06 10:51:14 -03'00'

INTEGRANTE TÉCNICO

PMTF
FL.(S) Nº: 16
RÚBRICA:

Ao setor de contabilidade do Município,

Encaminhe-se ao Setor de Contabilidade para providenciar informação quanto à disponibilidade orçamentária e financeira necessária para custear a despesa, consoante determina os artigos 5º, inc. II e 37 *caputs*, da Constituição Federal c/c os art. 18, IV, 72, IV, e Art. 92, VIII, da Lei nº 14.133/21, conforme informações abaixo descritas:

Processo nº 17/2026 - Contratação de Empresa de Engenharia/Arquitetura para Construção do Espaço Esportivo Comunitário no Município de Tasso Fragoso - MA.

- **VALOR GLOBAL: R$ 1.465.975,41** (um milhão, quatrocentos e sessenta e cinco mil, novecentos e setenta e cinco reais e quarenta e um centavos).

Tasso Fragoso - MA, 06 de fevereiro de 2026

Natália Santos de Alencar

NATALIA SANTOS DE ALENCAR
Setor de Compras

PMTF
FL.(S) Nº: 07
RÚBRICA:

ESTADO DO MARANHÃO

PREFEITURA MUNICIPAL DE TASSO FRAGOSO

CNPJ: 06.997.563/0001-82

Conforme solicitado, segue a dotação orçamentária para:

CONSTRUÇÃO DE ARENA CONFORME CONTRATO DE REPASSE Nº 988803/2025/MESP/CAIXA.

Órgão: PREFEITURA MUNICIPAL DE TASSO FRAGOSO

Unidade: 09 - SECRETARIA DE JUVENTUDE, DESPORTO E LAZER

Ação

Função: 27
Sbfunção: 812
Programa: 0007
Projeto/Atividade/Oper.Especial: 1-021
27.812.0007.1-021 - Construção e Melhoria de Academias,Praças e Ginásios para Práticas de Esportes

Natureza da Despesa

4.4.90.51.00.00 - Obras e Instalações

Fonte de Recursos

1	500	Recursos não Vinculados de Impostos
1	700	Outras Transferências de Convênios ou Instrumentos Congêneres da União

Prefeitura Municipal de Tasso Fragoso em 6 de fevereiro de 2026.

EGRON ARRUDA ABREU
ASSESSOR CONTÁBIL CRC 8951/MA

PMTF
FL.(S) Nº: 18
RÚBRICA:

PMTF
FL.(S) Nº: 19
RÚBRICA:

Tasso Fragoso

ESTADO DO MARANHÃO
PREFEITURA MUNICIPAL DE TASSO FRAGOSO – MA

DECLARAÇÃO

Declaro, para os fins dispostos no inciso II da art. 16 da Lei Complementar nº 101, de 04 de agosto de 2000 (Lei de Responsabilidade Fiscal), que o aumento da despesa tem adequação orçamentária e financeira com a Lei Orçamentária Anual – LOA e é compatível com o Plano Plurianual – PPA e a Lei de Diretrizes Orçamentárias – LDO.

Tasso Fragoso - MA, 06 de fevereiro de 2026.

KELSON RICHARD CARVALHO HOLANDA VIEIRA:74444913304

Assinado de forma digital por KELSON RICHARD CARVALHO HOLANDA VIEIRA:74444913304

KELSON RICHARD CARVALHO HOLANDA VIEIRA
Prefeito Municipal
Prefeitura Municipal de Tasso Fragoso - MA

PMTF
FL.(S) Nº: 20
RÚBRICA:

Prefeitura Municipal de Tasso Fragoso - MA
Secretaria Municipal de Infraestrutura

PREFEITURA MUNICIPAL DE TASSO FRAGOSO-MA
SECRETARIA MUNICIPAL DE INFRAESTRUTURA

OBJETO: O PRESENTE OBJETO TEM COMO CONTRATAÇÃO DE EMPRESA ESPECIALIZADA PARA CONSTRUÇÃO DO ESPAÇO ESPORTIVO COMUNITÁRIO - ARENINHA NO MUNICÍPIO DE TASSO FRAGOSO/MA, SOB (ORDEM DE SERVIÇO).

VOLUME 02 – PROJETO BÁSICO

FEVEREIRO DE 2026

PMTF
FL.(S) Nº: 27
RÚBRICA:

1. CONDIÇÕES GERAIS DA CONTRATAÇÃO

1.1. O presente objeto tem como contratação de empresa especializada para construção do espaço esportivo comunitário - areninha no município de Tasso Fragoso/MA, sob (ordem de serviço), na forma estabelecida na planilha de quantitativos e custos, memorial descritivo e cronograma físico-financeiro.

CONSTRUÇÃO DO ESPAÇO ESPORTIVO COMUNITARIO, NO MUNICIPIO DE TASSO FRAGOSO/MA									1.465.975,41
1.			ESPAÇO ESPORTIVO COMUNITÁRIO					-	1.465.975,41
1.1.			**SERVIÇOS PRELIMINARES**					-	**3.655,82**
1.1.0.1.	SINAPI	103689	FORNECIMENTO E INSTALAÇÃO DE PLACA DE OBRA COM CHAPA GALVANIZADA E ESTRUTURA DE MADEIRA. AF_03/2022_PS	M2	6,48	468,31	BDI 1	564,17	3.655,82
1.2.			**ADMINISTRAÇÃO LOCAL**					-	**12.841,02**
1.2.0.1.	Composição	C010	ADMINISTRAÇÃO LOCAL	MÊS	6,00	1.776,52	BDI 1	2.140,17	12.841,02
1.3.			**CAMPO DE FUTEBOL COM GRAMA SINTÉTICA**					-	**676.765,68**
1.3.1.			**FUNDAÇÃO**					-	**15.083,32**
1.3.1.1.	SINAPI	97082	ESCAVAÇÃO MANUAL DE VIGA DE BORDA PARA RADIER. AF_09/2021	M3	32,50	67,72	BDI 1	81,58	2.651,35
1.3.1.2.	SINAPI	97084	COMPACTAÇÃO MECÂNICA DE SOLO PARA EXECUÇÃO DE RADIER, PISO DE CONCRETO OU LAJE SOBRE SOLO, COM COMPACTADOR DE SOLOS TIPO PLACA VIBRATÓRIA. AF_09/2021	M2	129,99	0,73	BDI 1	0,88	114,39
1.3.1.3.	SINAPI	95241	LASTRO DE CONCRETO MAGRO, APLICADO EM PISOS, LAJES SOBRE SOLO OU RADIERS, ESPESSURA DE 5 CM. AF_01/2024	M2	78,00	40,65	BDI 1	48,97	3.819,66
1.3.1.4.	SINAPI	89470	ALVENARIA DE BLOCOS DE CONCRETO ESTRUTURAL 14X19X39 CM (ESPESSURA 14 CM), FBK = 4,5 MPA, UTILIZANDO COLHER DE PEDREIRO. AF_10/2022	M2	64,00	110,22	BDI 1	132,78	8.497,92
1.3.2.			**PAVIMENTAÇÃO**					-	**352.391,88**
1.3.2.1.	SINAPI	100576	REGULARIZAÇÃO E COMPACTAÇÃO DE SUBLEITO DE SOLO PREDOMINANTEMENTE ARGILOSO, PARA OBRAS DE CONSTRUÇÃO DE PAVIMENTOS. AF_09/2024	M2	1.500,00	2,06	BDI 1	2,48	3.720,00
1.3.2.2.	Composição	C001	LASTRO COM MATERIAL GRANULAR (PEDRA BRITADA N.1), ESPESSURA DE 10 CM	M3	140,00	143,03	BDI 1	172,31	24.123,40
1.3.2.3.	Composição	C002	LASTRO COM MATERIAL GRANULAR (PEDRA BRITADA N.0), ESPESSURA DE 5 CM	M3	70,00	165,84	BDI 1	199,79	13.985,30
1.3.2.4.	Composição	C003	LASTRO COM MATERIAL GRANULAR (PÓ DE BRITA), ESPESSURA DE 5 CM	M3	70,00	151,90	BDI 1	182,99	12.809,30
1.3.2.5.	Composição	C004	GRAMA SINTÉTICA ESPORTIVA PARA FUTEBOL EM POLIETILENO, COM ALTURA MINIMA DE 42 MM (FORNECIMENTO E COLOCAÇÃO)	M2	1.400,00	169,73	BDI 1	204,47	286.258,00
1.3.2.6.	SINAPI	95241	LASTRO DE CONCRETO MAGRO, APLICADO EM PISOS, LAJES SOBRE SOLO OU RADIERS, ESPESSURA DE 5 CM. AF_01/2024	M2	99,00	40,65	BDI 1	48,97	4.848,03

PMTF
FL.(S) Nº: 23
RÚBRICA:

1.3.2.7.	Composição	C008	EXECUÇÃO DE PASSEIO (CALÇADA) OU PISO DE CONCRETO COM CONCRETO MOLDADO IN LOCO, FEITO EM OBRA, ACABAMENTO CONVENCIONAL, ESPESSURA 6 CM	M2	99,00	55,74	BDI 1	67,15	6.647,85
1.3.3.			**ESTRUTURA**					-	**45.271,99**
1.3.3.1.	SINAPI	96524	ESCAVAÇÃO MECANIZADA PARA VIGA BALDRAME OU SAPATA CORRIDA COM MINI-ESCAVADEIRA (SEM ESCAVAÇÃO PARA COLOCAÇÃO DE FÔRMAS). AF_01/2024	M3	80,60	155,31	BDI 1	187,10	15.080,26
1.3.3.2.	SINAPI	96543	ARMAÇÃO DE BLOCO UTILIZANDO AÇO CA-60 DE 5 MM - MONTAGEM. AF_01/2024	KG	124,00	21,16	BDI 1	25,49	3.160,76
1.3.3.3.	SINAPI	96545	ARMAÇÃO DE BLOCO UTILIZANDO AÇO CA-50 DE 8 MM - MONTAGEM. AF_01/2024	KG	280,20	17,27	BDI 1	20,81	5.830,96
1.3.3.4.	SINAPI	96555	CONCRETAGEM DE BLOCO DE COROAMENTO OU VIGA BALDRAME, FCK 30 MPA, COM USO DE JERICA - LANÇAMENTO, ADENSAMENTO E ACABAMENTO. AF_01/2024	M3	6,05	817,32	BDI 1	984,63	5.957,01
1.3.3.5.	Composição	C007	ESTACA BROCA DE CONCRETO (0,20 X 0,20) M, ESCAVAÇÃO MANUAL, COM TUBO DE AÇO GALVANIZADO DE 2"	UN	60,00	210,88	BDI 1	254,05	15.243,00
1.3.4.			**ALVENARIA E FECHAMENTO**					-	**197.465,12**
1.3.4.1.	SINAPI	103325	ALVENARIA DE VEDAÇÃO DE BLOCOS CERÂMICOS FURADOS NA VERTICAL DE 14X19X39 CM (ESPESSURA 14 CM) E ARGAMASSA DE ASSENTAMENTO COM PREPARO MANUAL. AF_12/2021	M2	80,00	82,29	BDI 1	99,13	7.930,40
1.3.4.2.	SINAPI	102363	ALAMBRADO PARA QUADRA POLIESPORTIVA, ESTRUTURADO POR TUBOS DE ACO GALVANIZADO, (MONTANTES COM DIAMETRO 2", TRAVESSAS E ESCORAS COM DIÂMETRO 1 ¼"), COM TELA DE ARAME GALVANIZADO, FIO 12 BWG E MALHA QUADRADA 5X5CM (EXCETO MURETA). AF_03/2021	M2	888,00	177,17	BDI 1	213,44	189.534,72
1.3.5.			**REVESTIMENTO**					-	**35.192,00**
1.3.5.1.	SINAPI	87878	CHAPISCO APLICADO EM ALVENARIAS E ESTRUTURAS DE CONCRETO INTERNAS, COM COLHER DE PEDREIRO. ARGAMASSA TRAÇO 1:3 COM PREPARO MANUAL. AF_10/2022	M2	160,00	5,40	BDI 1	6,51	1.041,60
1.3.5.2.	SINAPI	102363	ALAMBRADO PARA QUADRA POLIESPORTIVA, ESTRUTURADO POR TUBOS DE ACO GALVANIZADO, (MONTANTES COM DIAMETRO 2", TRAVESSAS E ESCORAS COM DIÂMETRO 1 ¼"), COM TELA DE ARAME GALVANIZADO, FIO 12 BWG E MALHA QUADRADA 5X5CM (EXCETO MURETA). AF_03/2021	M2	160,00	177,17	BDI 1	213,44	34.150,40
1.3.6.			**PINTURA**					-	**30.593,12**
1.3.6.1.	SINAPI	104642	PINTURA LÁTEX ACRÍLICA STANDARD, APLICAÇÃO MANUAL EM PAREDES, DUAS DEMÃOS. AF_04/2023	M2	160,00	12,49	BDI 1	15,05	2.408,00

PMTF
FL.(S) Nº: 33
RÚBRICA:

1.3.6.2.	SINAPI	100750	PINTURA COM TINTA ALQUÍDICA DE ACABAMENTO (ESMALTE SINTÉTICO FOSCO) APLICADA A ROLO OU PINCEL SOBRE SUPERFÍCIES METÁLICAS (EXCETO PERFIL) EXECUTADO EM OBRA (POR DEMÃO). AF_01/2020	M2	888,00	26,35	BDI 1	31,74	28.185,12
1.3.7.			**EQUIPAMENTOS**					-	**768,25**
1.3.7.1.	Composição	C005	CONJUNTO PARA FUTEBOL DE CAMPO COM PAR DE TRAVES OFICIAIS DE 5,00 X 2,20 M EM TUBO DE ACO GALVANIZADO 4", PINTURA EM PRIMER COM TINTA ESMALTE SINTETICO E REDES DE POLIETILENO FIO 3 MM - FORNECIMENTO E INSTALAÇÃO	UN	1,00	677,41	BDI 2	768,25	768,25
1.4.			**MEIA QUADRA DE BASQUETE**					-	**222.952,10**
1.4.1.			**FUNDAÇÃO**					-	**29.178,81**
1.4.1.1.	SINAPI	97082	ESCAVAÇÃO MANUAL DE VIGA DE BORDA PARA RADIER. AF_09/2021	M3	221,00	67,72	BDI 1	81,58	18.029,18
1.4.1.2.	SINAPI	97084	COMPACTAÇÃO MECÂNICA DE SOLO PARA EXECUÇÃO DE RADIER, PISO DE CONCRETO OU LAJE SOBRE SOLO, COM COMPACTADOR DE SOLOS TIPO PLACA VIBRATÓRIA. AF_09/2021	M2	221,00	0,73	BDI 1	0,88	194,48
1.4.1.3.	SINAPI	95241	LASTRO DE CONCRETO MAGRO, APLICADO EM PISOS, LAJES SOBRE SOLO OU RADIERS, ESPESSURA DE 5 CM. AF_01/2024	M2	221,00	40,65	BDI 1	48,97	10.822,37
1.4.1.4.	SINAPI	89470	ALVENARIA DE BLOCOS DE CONCRETO ESTRUTURAL 14X19X39 CM (ESPESSURA 14 CM), FBK = 4,5 MPA, UTILIZANDO COLHER DE PEDREIRO. AF_10/2022	M2	1,00	110,22	BDI 1	132,78	132,78
1.4.2.			**PAVIMENTAÇÃO**					-	**189.574,04**
1.4.2.1.	SINAPI	100576	REGULARIZAÇÃO E COMPACTAÇÃO DE SUBLEITO DE SOLO PREDOMINANTEMENTE ARGILOSO, PARA OBRAS DE CONSTRUÇÃO DE PAVIMENTOS. AF_09/2024	M2	221,00	2,06	BDI 1	2,48	548,08
1.4.2.2.	SINAPI	95241	LASTRO DE CONCRETO MAGRO, APLICADO EM PISOS, LAJES SOBRE SOLO OU RADIERS, ESPESSURA DE 5 CM. AF_01/2024	M2	221,00	40,65	BDI 1	48,97	10.822,37
1.4.2.3.	SINAPI	94994	EXECUÇÃO DE PASSEIO (CALÇADA) OU PISO DE CONCRETO COM CONCRETO MOLDADO IN LOCO, FEITO EM OBRA, ACABAMENTO CONVENCIONAL, ESPESSURA 8 CM, ARMADO. AF_08/2022	M2	221,00	99,09	BDI 1	119,37	26.380,77
1.4.2.4.	Cotação	COT-010	PISO MODULAR EM POLIPROPILENO DE ALTO IMPACTO E RESISTÊNCIA, PROTEÇÃO UV, INCLUINDO DEMARCAÇÃO DA QUADRA COM TINTA À BASE DE PU - FORNECIMENTO E INSTALAÇÃO	UN	1,00	133.870,75	BDI 2	151.822,82	151.822,82
1.4.3.			**EQUIPAMENTOS**					-	**4.199,25**
1.4.3.1.	Composição	C006	TABELA DE BASQUETE DE COMPENSADO NAVAL, COM AROS, REDES E ESTRUTURA EM TUBO GALVANIZADO - FORNECIMENTO E INSTALAÇÃO.	UN	1,00	3.702,72	BDI 2	4.199,25	4.199,25

PMTF
FL.(S) Nº: 24
RÚBRICA:

1.5.			**PARQUINHO INFANTIL**					-	**146.195,51**
1.5.1.			**FUNDAÇÃO**					-	**4.125,98**
1.5.1.1.	SINAPI	97082	ESCAVAÇÃO MANUAL DE VIGA DE BORDA PARA RADIER. AF_09/2021	M3	8,75	67,72	BDI 1	81,58	713,83
1.5.1.2.	SINAPI	97084	COMPACTAÇÃO MECÂNICA DE SOLO PARA EXECUÇÃO DE RADIER, PISO DE CONCRETO OU LAJE SOBRE SOLO, COM COMPACTADOR DE SOLOS TIPO PLACA VIBRATÓRIA. AF_09/2021	M2	25,00	0,73	BDI 1	0,88	22,00
1.5.1.3.	SINAPI	95241	LASTRO DE CONCRETO MAGRO, APLICADO EM PISOS, LAJES SOBRE SOLO OU RADIERS, ESPESSURA DE 5 CM. AF_01/2024	M2	15,00	40,65	BDI 1	48,97	734,55
1.5.1.4.	SINAPI	89470	ALVENARIA DE BLOCOS DE CONCRETO ESTRUTURAL 14X19X39 CM (ESPESSURA 14 CM), FBK = 4,5 MPA, UTILIZANDO COLHER DE PEDREIRO. AF_10/2022	M2	20,00	110,22	BDI 1	132,78	2.655,60
1.5.2.			**PAVIMENTAÇÃO**					-	**83.605,82**
1.5.2.1.	SINAPI	100576	REGULARIZAÇÃO E COMPACTAÇÃO DE SUBLEITO DE SOLO PREDOMINANTEMENTE ARGILOSO, PARA OBRAS DE CONSTRUÇÃO DE PAVIMENTOS. AF_09/2024	M2	142,85	2,06	BDI 1	2,48	354,27
1.5.2.2.	SINAPI	95241	LASTRO DE CONCRETO MAGRO, APLICADO EM PISOS, LAJES SOBRE SOLO OU RADIERS, ESPESSURA DE 5 CM. AF_01/2024	M2	142,85	40,65	BDI 1	48,97	6.995,36
1.5.2.3.	SINAPI	87702	CONTRAPISO EM ARGAMASSA TRAÇO 1:4 (CIMENTO E AREIA), PREPARO MANUAL, APLICADO EM ÁREAS SECAS SOBRE LAJE, NÃO ADERIDO, ACABAMENTO NÃO REFORÇADO, ESPESSURA 6CM. AF_07/2021	M2	142,85	68,91	BDI 1	83,02	11.859,41
1.5.2.4.	SINAPI	101735	PISO DE BORRACHA ESPORTIVO, ESPESSURA 15MM, ASSENTADO COM ARGAMASSA. AF_09/2020	M2	142,85	397,50	BDI 2	450,80	64.396,78
1.5.3.			**EQUIPAMENTOS**					-	**58.463,71**
1.5.3.1.	Cotação	COT-001	PAREDE ESCALADA (2,00 X 1,80)M EM MADEIRA PINUS OU EUCALIPTO TRATADO, COM ACABAMENTO EM VERNIZ FOSCO, REF. MODELO M111 DA LÚDICO PARQUES OU SIMILAR - FORNECIMENTO E MONTAGEM	UN	2,00	5.847,54	BDI 2	6.631,70	13.263,40
1.5.3.2.	Cotação	COT-002	GANGORRA DUPLA (3,00 X 2,50)M EM MADEIRA PINUS OU EUCALIPTO TRATADO, COM ACABAMENTO EM VERNIZ FOSCO, REF. MODELO M128 DA LÚDICO PARQUES OU SIMILAR - FORNECIMENTO E MONTAGEM	UN	1,00	3.693,19	BDI 2	4.188,45	4.188,45
1.5.3.3.	Cotação	COT-003	BRINQUEDO (4,00 X 5,00)M EM MADEIRA PINUS OU EUCALIPTO TRATADO, COM ACABAMENTO EM VERNIZ FOSCO, CONTENDO 1 CASINHA, 1 RAMPA DE ACESSO, 1 ESCORREGADOR, 1 ESCADA DE MARINHEIRO E 2 BALANÇOS, REF. MODELO M220 DA LÚDICO PARQUES OU SIMILAR	UN	1,00	24.621,24	BDI 2	27.922,95	27.922,95
1.5.3.4.	Cotação	COT-006	BALANÇO DUPLO (1,50 X 3,00)M EM MADEIRA PINUS OU EUCALIPTO TRATADO, COM ACABAMENTO EM VERNIZ FOSCO, REF. MODELO M117	UN	1,00	2.769,89	BDI 2	3.141,33	3.141,33

PMTF
FL.(S) Nº: 95
RÚBRICA:

			DA LÚDICO PARQUES OU SIMILAR - FORNECIMENTO E MONTAGEM						
1.5.3.5.	Cotação	COT-004	BANCO FIXO (0,70 X 1,50)M EM MADEIRA PINUS OU EUCALIPTO TRATADO, COM ACABAMENTO EM VERNIZ FOSCO, REF. MODELO M312 DA LÚDICO PARQUES OU SIMILAR - FORNECIMENTO E MONTAGEM	UN	6,00	1.461,89	BDI 2	1.657,93	9.947,58
1.6.			**PISTA DE CAMINHADA**					-	**156.552,39**
1.6.1.			**PAVIMENTAÇÃO**					-	**109.989,29**
1.6.1.1.	SINAPI	100576	REGULARIZAÇÃO E COMPACTAÇÃO DE SUBLEITO DE SOLO PREDOMINANTEMENTE ARGILOSO, PARA OBRAS DE CONSTRUÇÃO DE PAVIMENTOS. AF_09/2024	M2	643,89	2,06	BDI 1	2,48	1.596,85
1.6.1.2.	SINAPI	95241	LASTRO DE CONCRETO MAGRO, APLICADO EM PISOS, LAJES SOBRE SOLO OU RADIERS, ESPESSURA DE 5 CM. AF_01/2024	M2	643,89	40,65	BDI 1	48,97	31.531,29
1.6.1.3.	SINAPI	94994	EXECUÇÃO DE PASSEIO (CALÇADA) OU PISO DE CONCRETO COM CONCRETO MOLDADO IN LOCO, FEITO EM OBRA, ACABAMENTO CONVENCIONAL, ESPESSURA 8 CM, ARMADO. AF_08/2022	M2	643,89	99,09	BDI 1	119,37	76.861,15
1.6.2.			**PINTURA**					-	**46.563,10**
1.6.2.1.	SINAPI	102494	PINTURA DE PISO COM TINTA EPÓXI, APLICAÇÃO MANUAL, 2 DEMÃOS, INCLUSO PRIMER EPÓXI. AF_05/2021	M2	643,89	56,12	BDI 1	67,61	43.533,40
1.6.2.2.	SINAPI	102506	PINTURA DE DEMARCAÇÃO DE QUADRA POLIESPORTIVA COM TINTA EPÓXI, E = 5 CM, APLICAÇÃO MANUAL. AF_05/2021	M	214,72	11,71	BDI 1	14,11	3.029,70
1.7.			**IMPLANTAÇÃO GERAL**					-	**247.012,89**
1.7.1.			**PAVIMENTAÇÃO**					-	**38.732,01**
1.7.1.1.	SINAPI	100576	REGULARIZAÇÃO E COMPACTAÇÃO DE SUBLEITO DE SOLO PREDOMINANTEMENTE ARGILOSO, PARA OBRAS DE CONSTRUÇÃO DE PAVIMENTOS. AF_09/2024	M2	139,86	2,06	BDI 1	2,48	346,85
1.7.1.2.	SINAPI	95241	LASTRO DE CONCRETO MAGRO, APLICADO EM PISOS, LAJES SOBRE SOLO OU RADIERS, ESPESSURA DE 5 CM. AF_01/2024	M2	139,86	40,65	BDI 1	48,97	6.848,94
1.7.1.3.	Composição	C008	EXECUÇÃO DE PASSEIO (CALÇADA) OU PISO DE CONCRETO COM CONCRETO MOLDADO IN LOCO, FEITO EM OBRA, ACABAMENTO CONVENCIONAL, ESPESSURA 6 CM	M2	214,22	55,74	BDI 1	67,15	14.384,87
1.7.1.4.	SINAPI	94279	ASSENTAMENTO DE GUIA (MEIO-FIO) EM TRECHO RETO, CONFECCIONADA EM CONCRETO PRÉ-FABRICADO, DIMENSÕES 39X6,5X6,5X19 CM (COMPRIMENTO X BASE INFERIOR X BASE SUPERIOR X ALTURA), PARA DELIMITAÇÃO DE JARDINS, PRAÇAS OU PASSEIOS. AF_01/2024	M	160,90	50,06	BDI 1	60,31	9.703,88

PMTF
FL.(S) Nº: 96
RÚBRICA:

1.7.1.5.	SINAPI	103946	PLANTIO DE GRAMA ESMERALDA OU SÃO CARLOS OU CURITIBANA, EM PLACAS. AF_07/2024	M2	267,03	23,15	BDI 1	27,89	7.447,47
1.7.2.			**URBANIZAÇÃO E PAISAGISMO**					-	**68.074,62**
1.7.2.1.	Cotação	COT-004	BANCO FIXO (0,70 X 1,50)M EM MADEIRA PINUS OU EUCALIPTO TRATADO, COM ACABAMENTO EM VERNIZ FOSCO, REF. MODELO M312 DA LÚDICO PARQUES OU SIMILAR - FORNECIMENTO E MONTAGEM	UN	6,00	1.461,89	BDI 2	1.657,93	9.947,58
1.7.2.2.	Cotação	COT-005	CESTO DE LIXO (0,60 X 0,60)M EM MADEIRA PINUS OU EUCALIPTO TRATADO, COM ACABAMENTO EM VERNIZ FOSCO, REF. MODELO M313 DA LÚDICO PARQUES OU SIMILAR - FORNECIMENTO E MONTAGEM	UN	16,00	923,30	BDI 2	1.047,11	16.753,76
1.7.2.3.	Cotação	COT-007	MESA PARA JOGOS (1,00 X 1,00)M COM 4 BANCOS (0,30 X 0,30)M EM MADEIRA PINUS OU EUCALIPTO TRATADO, COM ACABAMENTO EM VERNIZ FOSCO, REF. MODELO M314 DA LÚDICO PARQUES OU SIMILAR - FORNECIMENTO E MONTAGEM	UN	4,00	3.385,42	BDI 2	3.839,40	15.357,60
1.7.2.4.	Cotação	COT-008	CONJUNTO MESA (1,00 X 2,00)M E 2 BANCOS (0,30 X 2,00)M EM MADEIRA PINUS OU EUCALIPTO TRATADO, COM ACABAMENTO EM VERNIZ FOSCO, REF. MODELO M315 DA LÚDICO PARQUES OU SIMILAR - FORNECIMENTO E MONTAGEM	UN	2,00	5.847,54	BDI 2	6.631,70	13.263,40
1.7.2.5.	SINAPI	103315	INSTALAÇÃO DE PERGOLADO DE MADEIRA, EM MAÇARANDUBA, ANGELIM OU EQUIVALENTE DA REGIÃO, FIXADO COM CONCRETO SOBRE SOLO. AF_11/2021	M2	11,75	252,23	BDI 1	303,86	3.570,36
1.7.2.6.	SINAPI	98509	PLANTIO DE ARBUSTO OU CERCA VIVA. AF_07/2024	UN	30,00	108,41	BDI 1	130,60	3.918,00
1.7.2.7.	SINAPI	98510	PLANTIO DE ÁRVORE ORNAMENTAL COM ALTURA DE MUDA MENOR OU IGUAL A 2,00 M . AF_07/2024	UN	24,00	157,38	BDI 1	189,60	4.550,40
1.7.2.8.	SINAPI	98511	PLANTIO DE ÁRVORE ORNAMENTAL COM ALTURA DE MUDA MAIOR QUE 2,00 M E MENOR OU IGUAL A 4,00 M . AF_07/2024	UN	2,00	296,14	BDI 1	356,76	713,52
1.7.3.			**INSTALAÇÕES ELÉTRICAS**					-	**88.134,01**
1.7.3.1.	SINAPI	91864	ELETRODUTO RÍGIDO ROSCÁVEL, PVC, DN 32 MM (1"), PARA CIRCUITOS TERMINAIS, INSTALADO EM FORRO - FORNECIMENTO E INSTALAÇÃO. AF_03/2023	M	145,00	16,52	BDI 1	19,90	2.885,50
1.7.3.2.	SINAPI	97667	ELETRODUTO FLEXÍVEL CORRUGADO, PEAD, DN 50 (1 1/2"), PARA REDE ENTERRADA DE DISTRIBUIÇÃO DE ENERGIA ELÉTRICA - FORNECIMENTO E INSTALAÇÃO. AF_12/2021	M	70,00	8,93	BDI 1	10,76	753,20
1.7.3.3.	SINAPI	97668	ELETRODUTO FLEXÍVEL CORRUGADO, PEAD, DN 63 (2"), PARA REDE ENTERRADA DE DISTRIBUIÇÃO DE ENERGIA ELÉTRICA - FORNECIMENTO E INSTALAÇÃO. AF_12/2021	M	200,00	12,73	BDI 1	15,34	3.068,00
1.7.3.4.	SINAPI	91864	ELETRODUTO RÍGIDO ROSCÁVEL, PVC, DN 32 MM (1"), PARA CIRCUITOS TERMINAIS, INSTALADO EM FORRO - FORNECIMENTO E INSTALAÇÃO. AF_03/2023	M	6,00	16,52	BDI 1	19,90	119,40

PMTF
FL.(S) Nº: 09
RÚBRICA:

1.7.3.5.	SINAPI	91917	CURVA 90 GRAUS PARA ELETRODUTO, PVC, ROSCÁVEL, DN 32 MM (1"), PARA CIRCUITOS TERMINAIS, INSTALADA EM PAREDE - FORNECIMENTO E INSTALAÇÃO. AF_03/2023	UN	9,00	22,28	BDI 1	26,84	241,56
1.7.3.6.	SINAPI	91927	CABO DE COBRE FLEXÍVEL ISOLADO, 2,5 MM², ANTI-CHAMA 0,6/1,0 KV, PARA CIRCUITOS TERMINAIS - FORNECIMENTO E INSTALAÇÃO. AF_03/2023	M	205,00	5,49	BDI 1	6,61	1.355,05
1.7.3.7.	SINAPI	91931	CABO DE COBRE FLEXÍVEL ISOLADO, 6 MM², ANTI-CHAMA 0,6/1,0 KV, PARA CIRCUITOS TERMINAIS - FORNECIMENTO E INSTALAÇÃO. AF_03/2023	M	530,00	11,48	BDI 1	13,83	7.329,90
1.7.3.8.	SINAPI	91933	CABO DE COBRE FLEXÍVEL ISOLADO, 10 MM², ANTI-CHAMA 0,6/1,0 KV, PARA CIRCUITOS TERMINAIS - FORNECIMENTO E INSTALAÇÃO. AF_03/2023	M	1.260,00	18,38	BDI 1	22,14	27.896,40
1.7.3.9.	SINAPI	91935	CABO DE COBRE FLEXÍVEL ISOLADO, 16 MM², ANTI-CHAMA 0,6/1,0 KV, PARA CIRCUITOS TERMINAIS - FORNECIMENTO E INSTALAÇÃO. AF_03/2023	M	20,00	28,87	BDI 1	34,78	695,60
1.7.3.10.	SINAPI	95781	CONDULETE DE ALUMÍNIO, TIPO C, PARA ELETRODUTO DE AÇO GALVANIZADO DN 25 MM (1"), APARENTE - FORNECIMENTO E INSTALAÇÃO. AF_10/2022	UN	8,00	40,85	BDI 1	49,21	393,68
1.7.3.11.	SINAPI	95782	CONDULETE DE ALUMÍNIO, TIPO E, ELETRODUTO DE AÇO GALVANIZADO DN 25 MM (1"), APARENTE - FORNECIMENTO E INSTALAÇÃO. AF_10/2022	UN	9,00	39,27	BDI 1	47,31	425,79
1.7.3.12.	SINAPI	95796	CONDULETE DE ALUMÍNIO, TIPO T, PARA ELETRODUTO DE AÇO GALVANIZADO DN 25 MM (1"), APARENTE - FORNECIMENTO E INSTALAÇÃO. AF_10/2022	UN	3,00	53,76	BDI 1	64,76	194,28
1.7.3.13.	SINAPI	101506	ENTRADA DE ENERGIA ELÉTRICA, AÉREA, TRIFÁSICA, COM CAIXA DE SOBREPOR, CABO DE 16 MM2 E DISJUNTOR DIN 50A (NÃO INCLUSO O POSTE DE CONCRETO). AF_07/2020_PS	UN	1,00	2.298,30	BDI 1	2.768,76	2.768,76
1.7.3.14.	SINAPI	101883	QUADRO DE DISTRIBUIÇÃO DE ENERGIA EM CHAPA DE AÇO GALVANIZADO, DE EMBUTIR, COM BARRAMENTO TRIFÁSICO, PARA 18 DISJUNTORES DIN 100A - FORNECIMENTO E INSTALAÇÃO. AF_10/2020	UN	1,00	479,64	BDI 1	577,82	577,82
1.7.3.15.	SINAPI	93654	DISJUNTOR MONOPOLAR TIPO DIN, CORRENTE NOMINAL DE 16A - FORNECIMENTO E INSTALAÇÃO. AF_10/2020	UN	3,00	11,60	BDI 1	13,97	41,91
1.7.3.16.	SINAPI	93655	DISJUNTOR MONOPOLAR TIPO DIN, CORRENTE NOMINAL DE 20A - FORNECIMENTO E INSTALAÇÃO. AF_10/2020	UN	1,00	12,92	BDI 1	15,56	15,56
1.7.3.17.	SINAPI	93671	DISJUNTOR TRIPOLAR TIPO DIN, CORRENTE NOMINAL DE 32A - FORNECIMENTO E INSTALAÇÃO. AF_10/2020	UN	1,00	75,83	BDI 1	91,35	91,35
1.7.3.18.	Composição	C029	DISPOSITIVO DE PROTEÇÃO CONTRA SURTO 45 KA, 175 V, TIPO AC - FORNECIMENTO E INSTALAÇÃO	UN	4,00	102,42	BDI 1	123,39	493,56

PMTF
FL.(S) Nº: 58
RÚBRICA:

1.7.3.19.	SINAPI	96974	CORDOALHA DE COBRE NU 50 MM², NÃO ENTERRADA, COM ISOLADOR - FORNECIMENTO E INSTALAÇÃO. AF_08/2023	M	19,00	100,35	BDI 1	120,89	2.296,91
1.7.3.20.	SINAPI	96986	HASTE DE ATERRAMENTO, DIÂMETRO 3/4", COM 3 METROS - FORNECIMENTO E INSTALAÇÃO. AF_08/2023	UN	5,00	124,77	BDI 1	150,31	751,55
1.7.3.21.	SINAPI	98111	CAIXA DE INSPEÇÃO PARA ATERRAMENTO, CIRCULAR, EM POLIETILENO, DIÂMETRO INTERNO = 0,3 M. AF_12/2020	UN	5,00	56,42	BDI 1	67,97	339,85
1.7.3.22.	Composição	C032	RELÉ FOTOELÉTRICO PARA COMANDO DE ILUMINAÇÃO EXTERNA 1800 W - FORNECIMENTO E INSTALAÇÃO	UN	8,00	36,00	BDI 1	43,37	346,96
1.7.3.23.	Composição	C033	REFLETOR EM ALUMÍNIO, DE SUPORTE E ALÇA, COM LÂMPADA EM LED 100W DE POTÊNCIA - FORNECIMENTO E INSTALAÇÃO	UN	16,00	114,28	BDI 1	137,67	2.202,72
1.7.3.24.	SINAPI	97886	CAIXA ENTERRADA ELÉTRICA RETANGULAR, EM ALVENARIA COM TIJOLOS CERÂMICOS MACIÇOS, FUNDO COM BRITA, DIMENSÕES INTERNAS: 0,3X0,3X0,3 M. AF_12/2020	UN	13,00	173,37	BDI 1	208,86	2.715,18
1.7.3.25.	Composição	C034	POSTE EM CONCRETO ARMADO SEÇÃO CIRCULAR 200/10, TIPO C-14 COM 3 REFLETORES EM LED 200W FIXADOS EM CRUZETA DE CONCRETO - FORNECIMENTO E INSTALAÇÃO	UN	6,00	2.882,76	BDI 1	3.472,86	20.837,16
1.7.3.26.	Composição	C035	POSTE EM CONCRETO ARMADO SEÇÃO CIRCULAR 200/10, TIPO C-14 COM 6 REFLETORES EM LED 200W FIXADOS EM CRUZETA DE CONCRETO - FORNECIMENTO E INSTALAÇÃO	UN	2,00	3.858,37	BDI 1	4.648,18	9.296,36
1.7.4.			**INSTALAÇÕES HIDRÁULICAS**					**-**	**3.233,58**
1.7.4.1.	SINAPI	89356	TUBO, PVC, SOLDÁVEL, DE 25MM, INSTALADO EM RAMAL OU SUB-RAMAL DE ÁGUA - FORNECIMENTO E INSTALAÇÃO. AF_06/2022	M	66,00	24,16	BDI 1	29,11	1.921,26
1.7.4.2.	SINAPI	89357	TUBO, PVC, SOLDÁVEL, DE 32MM, INSTALADO EM RAMAL OU SUB-RAMAL DE ÁGUA - FORNECIMENTO E INSTALAÇÃO. AF_06/2022	M	21,00	32,92	BDI 1	39,66	832,86
1.7.4.3.	SINAPI	89362	JOELHO 90 GRAUS, PVC, SOLDÁVEL, DN 25MM, INSTALADO EM RAMAL OU SUB-RAMAL DE ÁGUA - FORNECIMENTO E INSTALAÇÃO. AF_06/2022	UN	4,00	9,63	BDI 1	11,60	46,40
1.7.4.4.	SINAPI	89366	JOELHO 90 GRAUS COM BUCHA DE LATÃO, PVC, SOLDÁVEL, DN 25MM, X 3/4 INSTALADO EM RAMAL OU SUB-RAMAL DE ÁGUA - FORNECIMENTO E INSTALAÇÃO. AF_06/2022	UN	3,00	16,16	BDI 1	19,47	58,41
1.7.4.5.	SINAPI	89364	CURVA 90 GRAUS, PVC, SOLDÁVEL, DN 25MM, INSTALADO EM RAMAL OU SUB-RAMAL DE ÁGUA - FORNECIMENTO E INSTALAÇÃO. AF_06/2022	UN	1,00	11,85	BDI 1	14,28	14,28
1.7.4.6.	SINAPI	89400	TÊ DE REDUÇÃO, PVC, SOLDÁVEL, DN 32MM X 25MM, INSTALADO EM RAMAL OU SUB-RAMAL DE ÁGUA - FORNECIMENTO E INSTALAÇÃO. AF_06/2022	UN	2,00	19,93	BDI 1	24,01	48,02

PMTF
FL.(S) Nº: 29
RÚBRICA:

1.7.4.7.	SINAPI	89380	LUVA DE REDUÇÃO, PVC, SOLDÁVEL, DN 32MM X 25MM, INSTALADO EM RAMAL OU SUB-RAMAL DE ÁGUA - FORNECIMENTO E INSTALAÇÃO. AF_06/2022	UN	2,00	10,04	BDI 1	12,10	24,20
1.7.4.8.	SINAPI	86913	TORNEIRA CROMADA 1/2" OU 3/4" PARA TANQUE, PADRÃO POPULAR - FORNECIMENTO E INSTALAÇÃO. AF_01/2020	UN	3,00	79,73	BDI 1	96,05	288,15
1.7.5.			**DRENAGEM**					-	**33.889,67**
1.7.5.1.	SINAPI	89512	TUBO PVC, SÉRIE R, ÁGUA PLUVIAL, DN 100 MM, FORNECIDO E INSTALADO EM RAMAL DE ENCAMINHAMENTO. AF_06/2022	M	39,00	46,99	BDI 1	56,61	2.207,79
1.7.5.2.	SINAPI	102711	JUNÇÃO DUPLA DE PVC, SÉRIE NORMAL, PARA ESGOTO PREDIAL, DN 100 X 100 X 100 MM, INSTALADA EM DRENO - FORNECIMENTO E INSTALAÇÃO. AF_07/2021	UN	10,00	75,44	BDI 1	90,88	908,80
1.7.5.3.	Composição	C009	CAIXA ENTERRADA RETANGULAR, EM ALVENARIA COM BLOCOS DE CONCRETO, TAMPA EM CONCRETO COM GRELHA, DIMENSÕES INTERNAS: 0,8X0,6X0,5 M PARA REDE DE DRENAGEM	UN	2,00	1.113,26	BDI 1	1.341,14	2.682,28
1.7.5.4.	SINAPI	102690	DRENO ESPINHA DE PEIXE (SEÇÃO (0,40 X 0,40 M), COM TUBO DE PEAD CORRUGADO PERFURADO, DN 100 MM, ENCHIMENTO COM BRITA, ENVOLVIDO COM MANTA GEOTÊXTIL, INCLUSIVE CONEXÕES. AF_07/2021	M	360,00	64,77	BDI 1	78,03	28.090,80
1.7.6.			**SERVIÇOS COMPLEMENTARES**					-	**14.949,00**
1.7.6.1.	SINAPI	100984	CARGA, MANOBRA E DESCARGA DE ENTULHO EM CAMINHÃO BASCULANTE 18 M³ - CARGA COM ESCAVADEIRA HIDRÁULICA (CAÇAMBA DE 0,80 M³ / 111 HP) E DESCARGA LIVRE (UNIDADE: M3). AF_07/2020	M3	450,00	8,90	BDI 1	10,72	4.824,00
1.7.6.2.	SINAPI	95877	TRANSPORTE COM CAMINHÃO BASCULANTE DE 18 M³, EM VIA URBANA PAVIMENTADA, DMT ATÉ 30 KM (UNIDADE: M3XKM). AF_07/2020	M3XKM	4.500,00	1,87	BDI 1	2,25	10.125,00

1.1. O(s) serviço(s) objeto desta contratação são caracterizados como obra/serviços de engenharia, conforme justificativa constante do Estudo Técnico Preliminar.

1.2. O regime de execução do contrato será sob a forma de execução indireta e regime de empreitada do tipo menor preço global.

2. DAS UNIDADES REQUISITANTES/PARTICIPANTES

2.1. Unidade requisitante: Secretaria Municipal Infraestrutura

3. FUNDAMENTAÇÃO E DESCRIÇÃO DA NECESSIDADE DA CONTRATAÇÃO

3.1. A Fundamentação da Contratação e de seus quantitativos encontra-se pormenorizada em tópico específico dos Estudos Técnicos Preliminares, apêndice deste PROJETO BÁSICO.

PMTF
FL.(S) Nº: 30
RÚBRICA:

4. DESCRIÇÃO DA SOLUÇÃO COMO UM TODO CONSIDERADO O CICLO DE VIDA DO OBJETO

4.1. A descrição da solução como um todo encontra-se pormenorizada em tópico específico dos Estudos Técnicos Preliminares, apêndice deste PROJETO BÁSICO.

5. REQUISITOS DA CONTRATAÇÃO

I - Sustentabilidade

5.1. Para contratação do objeto a empresa vencedora deverá observar as disposições do art. 45 da Lei nº 14.133/21 e os requisitos pertinentes contidos no Guia Nacional de Contratações Sustentáveis.

5.2. Deverá observar ainda:

5.2.1. A execução das obras não poderá causar danos ao meio ambiente e a terceiros e, caso ocorra, acidentalmente ou não, o empreendedor deve se responsabilizar tanto pela recuperação das áreas danificadas/atingidas, como por qualquer outra responsabilidade originada por sua má execução; inibir acidentes com transeuntes e operários e sinalizar a realização das obras adequando o trânsito local conforme aumento da demanda proporcionada pela construção e/ou ampliação do empreendimento;

5.2.2. Manter dentro dos parâmetros legais as emissões atmosféricas e o nível de ruídos e vibrações;

5.2.3. Não derramar óleos e combustíveis originados das máquinas e equipamentos utilizados nas obras, com vistas a evitar a contaminação do solo e das águas superficiais e subterrâneas;

5.2.4. Promover a devida manutenção mecânica nas máquinas e demais equipamentos utilizados nos trabalhos;

5.2.5. Recuperar todo o passivo Ambiental decorrente das obras e dar destinação adequada aos resíduos da construção civil.

5.3. A empresa contratada deverá utilizar na execução das obras as boas práticas de sustentabilidade ambiental, respeitando-se, dentre outros, os critérios ambientais indicados abaixo:

5.3.1. Uso produtos de limpeza e conservação de superfícies e objetos inanimados que obedeçam às classificações e especificações da ANVISA;

5.3.2. Implementação de um programa de treinamento de seus empregados visando o uso racional de consumo de energia elétrica e água, bem como redução de resíduos sólidos;

5.3.3. Classificação e destinação adequada dos resíduos recicláveis produzidos durante a execução dos serviços. Especificamente para papéis e latas de alumínio deve-se contatar as Associações e/ou Cooperativas locais de catadores de materiais recicláveis;

5.3.4. Adoção de prática de destinação final das pilhas e baterias usadas ou inservíveis, segundo a Resolução CONAMA Nº 257/1999.

5.3.5. Atendimento aos padrões indicados pela Resolução CONAMA Nº 20/1994 quando da aquisição e utilização de equipamentos de limpeza que gerem ruídos em seu funcionamento.

5.4. Observar as seguintes diretrizes de caráter ambiental:

5.4.1. Qualquer instalação, equipamento ou processo, situado em local fixo, que libere ou emita matéria para a atmosfera, por emissão pontual ou fugitiva, utilizado na execução contratual, deverá respeitar os limites máximos de emissão de poluentes admitidos na Resolução CONAMA n° 382, de 26/12/2006, e legislação correlata, de acordo com o poluente e o tipo de fonte.

PMTF
FL.(S) Nº: 37
RÚBRICA:

5.4.2. Na execução contratual, conforme o caso, a emissão de ruídos não poderá ultrapassar os níveis considerados aceitáveis pela Norma NBR-10.151 - Avaliação do Ruído em Áreas Habitadas visando o conforto da comunidade, da Associação Brasileira de Normas Técnicas - ABNT, ou aqueles estabelecidos na NBR-10.152 - Níveis de Ruído para conforto acústico, da Associação Brasileira de Normas Técnicas - ABNT, nos termos da Resolução CONAMA n° 01, de 08/03/90, e legislação correlata.

5.5. Nos termos do artigo 4°, § 3°, da Instrução Normativa SLTI/MP n° 1, de 19/01/2010, deverão ser utilizados, na execução contratual, agregados reciclados, sempre que existir a oferta de tais materiais, capacidade de suprimento e custo inferior em relação aos agregados naturais, inserindo-se na planilha de formação de preços os custos correspondentes.

5.6. Responder por qualquer acidente de trabalho na execução dos serviços, por uso indevido de patentes registradas em nome de terceiros, por danos resultantes de defeitos ou incorreções dos serviços ou dos bens do Contratante, de seus funcionários ou de terceiros, ainda que ocorridos em via pública junto ao serviço de engenharia.

Legislação, normas e regulamentos

- Das Normas Técnicas Brasileiras (ABNT);
- Do Código de obras e da legislação de uso e ocupação do solo;
- Do local de implantação da obra, roteiro de implantação dos programas federais, quando houver;
- Das Instruções e Resoluções dos órgãos do sistema CREA/CAU/CONFEA;
- Das diretrizes, manuais, instruções de serviços e das especificações vigentes no Estado do Maranhão;
- Do Plano Diretor de desenvolvimento urbano de Tasso Fragoso/MA;
- Das Normativas CBMMA;
- De Segurança e conforto no trabalho (DRT);
- Das boas práticas sanitárias (ANVISA);
- RDC n° 50 (ANVISA);
- Portaria SVS/MS n° 326;
- Do Edital de Licitação e de todos os seus anexos;
- De outros documentos legais pertinentes.

Garantia da contratação

5.7. Será exigida a GARANTIA DA CONTRATAÇÃO de que tratam os arts. 96 e seguintes da Lei nº 14.133, de 2021, no percentual e condições descritas nas cláusulas do contrato.

5.8. O contratado apresentará, no prazo máximo de 10 (dez) dias úteis, prorrogáveis por igual período, a critério do contratante, contado da assinatura do contrato, comprovante de prestação de GARANTIA, podendo optar por caução em dinheiro ou títulos da dívida pública ou, ainda, pela fiança bancária, em valor correspondente a 5% (cinco por cento) do valor total do contrato.

5.9. Caso utilizada a modalidade de Seguro-Garantia, sua apresentação deverá ocorrer no prazo de 30 (trinta) dias, contados da data de homologação do certame licitatório à assinatura do contrato, em atenção ao disposto no artigo 96, §3º, da Lei Federal nº 14.133/2021.

5.10. O contrato oferece maior detalhamento das regras que serão aplicadas em relação à GARANTIA DA CONTRATAÇÃO.

Subcontratação

PMTF
FL.(S) Nº: 39
RÚBRICA:

5.11. Na execução do contrato e sem prejuízo das responsabilidades poderá subcontratar parte da obra até o limite de 30% (trinta por cento) do valor do contrato, relativa as partes previamente analisadas pela fiscalização e, entendendo se possível, submeterá ao gestor para autorização.
5.12. A CONTRATANTE apresentará à Administração documentos que comprove a capacidade técnica do subcontratado, que será avaliada e juntada aos autos do processo correspondente (art. 122, § 1º da Lei 14.133/2021), ficando a CONTRATADA a responsabilidade pela execução da subcontratada.
5.13. É vedada e a subcontratação de pessoa física ou jurídica, se aquela ou os dirigentes desta mantiverem vínculo de natureza técnica, comercial e econômica, financeira, trabalhista ou civil com dirigente do órgão ou entidade contratante ou com agente público que desempenhe função na licitação ou atue na fiscalização ou na gestão do contrato, ou deles forem conjugados companheiro ou parentes em linha reta, colateral ou por afinidade até o terceiro grau.

Vistoria

5.14. Antes de apresentar sua proposta, o licitante deverá analisar todos os documentos do edital, sendo recomendada a vistoria do local da obra, executando todos os levantamentos necessários ao desenvolvimento de seus trabalhos, de modo a não incorrer em omissões, as quais não poderão ser alegadas em favor de eventuais pretensões de acréscimo de preços.
5.14.1. A obra/serviço será executada, no Município Tasso Fragoso/MA.
5.15. O licitante poderá vistoriar o local onde será executada a obra objeto desta licitação para inteirar-se das condições e graus de dificuldades existentes, até o segundo dia útil anterior ao da apresentação das propostas, em companhia de um Engenheiro ou servidor indicado para tal fim.
5.16. A visita poderá ser agendada junto à Comissão de Contratação, através do e-mail.
5.17. A visita tem como objetivo a análise do local em que serão realizados os serviços, para conhecimento de peculiaridades que possam vir a influenciar nos preços ofertados pelos licitantes. Serão de responsabilidade do CONTRATADO eventuais prejuízos em virtude de sua omissão na verificação dos locais onde serão realizados os serviços.
5.18. Considerar-se-á o CONTRATADO como altamente especializado nos serviços em questão e que, por conseguinte, deverá ter computado, no valor global da sua proposta, também, as complementações e acessórios por acaso omitidos nos projetos, mas implícitos e necessários ao perfeito e completo funcionamento de todas as instalações, máquinas, equipamentos e aparelhos.

6. MODELO DE EXECUÇÃO DO OBJETO

Condições de execução

6.1. A contratada deverá providenciar, no prazo de até 05 (cinco) dias após assinatura do Termo Contratual pelas partes, a seguinte documentação:

6.1.1. Anotação de Responsabilidade Técnica (ART) ou Registro de Responsabilidade Técnica (RRT) dos responsáveis técnicos pela execução, recolhidas junto ao CREA/MA/CAU/MA;

6.1.2. Alvará de Construção, emitido pela Prefeitura Municipal, com a atualização do responsável técnico pela execução da obra;

6.1.3. Cadastro Nacional de Obras (CNO);

PMTF
FL.(S) Nº: 33
RÚBRICA:

6.1.4. Placa da obra instalada no canteiro.

6.2. Após a entrega de toda documentação relacionada no item anterior, a Fiscalização do Município de Tasso Fragoso/MA emitirá a Ordem de Serviço para início da execução da obra.

6.3. Os prazos relativos à execução dos serviços são os seguintes:

6.4. Prazo de início de execução dos serviços: 10 (dez) dias a partir dos recebimentos das Ordens de Serviços expedida pela Prefeitura de Tasso Fragoso/MA;

6.5. Prazo de execução de todos os serviços que se pretende contratar é de 06 (seis) MESES CONTADOS DA ORDEM DE SERVIÇO;

6.6. Caso verificado pela Fiscalização que ainda restam serviços a serem executados após a informação que trata acima, a contratada será notificada a executar as atividades restantes e providenciar nova comunicação de término, a ser considerada efetivamente como data da conclusão.

6.7. Prazo para comunicar à Fiscalização que a obra foi concluída: até 10 (dez) dias contados do término da execução, via Diário de Obra, Ofício ou e-mail;

6.8. Prazo para a Fiscalização vistoriar e, se for o caso, receber a obra provisoriamente: 10 (dez) dias, contados do recebimento da comunicação escrita de conclusão da obra;

6.9. Para o Recebimento Provisório deverão estar saneadas todas as pendências relacionadas à execução dos serviços.

6.10. Havendo qualquer tipo de pendência, o prazo se interrompe, voltando a ser contado apenas após a devida regularização, assim atestada pela Fiscalização;

6.11. A estipulação do prazo para regularização da pendência ficará a cargo da Fiscalização da obra, consoante a complexidade da solução que deva ser adotada.

6.12. Prazo para o Município de Tasso Fragoso/MA, através de servidor ou comissão designada, receber os serviços definitivamente: 90 (noventa) dias, contados a partir do recebimento provisório dos serviços.

6.13. Prazo de garantia dos serviços: 5 (cinco) anos a contar da entrega definitiva, consoante disposto nos art. 618 do Código Civil de 2002 e art. 12 e 26, inciso II do Código de Defesa do Consumidor;

6.14. Deverão ser observados os requisitos mínimos de desempenho dos sistemas construtivos determinados na NBR 15.575/2013 - Desempenho de edificações habitacionais, Parte 01 à Parte 06.

6.15. As prorrogações de prazos, de início, de conclusão e entrega da obra, poderão ser deferidas por autoridade competente do Município.

6.16. Não serão computados nos prazos contratuais os dias de chuvas fortes ou de calamidade pública, impeditivos à execução da obra, devidamente comprovados e abonados pela Fiscalização e registrados no Diário de Obra.

6.17. O período em que o Contratante der causa para que os trabalhos da Contratada fiquem paralisados, ainda que parcialmente, deverão ser objeto de análise da fiscalização, a quem incumbirá definir qual o impacto da paralisação no bom andamento dos trabalhos e no cumprimento do prazo da obra, apontando ao final qual o número de dias que deverá ser dado à Contratada a título de reposição.

Local e horário da prestação dos serviços

6.18. Os serviços serão prestados na cidade de Tasso Fragoso/MA.

6.19. Os serviços serão aprestados preferencialmente nos seguintes horários: de segunda-feira à sexta-feira, das 07:00 às 18:00 na Secretaria Municipal de Infraestrutura.

Materiais a serem disponibilizados

PMTF
FL.(S) Nº: 34
RICA:

6.20. Todos os materiais e equipamentos empregados na execução dos serviços dever ser de primeira qualidade e serão rejeitados os materiais que não se enquadrarem nas especificações contidas na Planilha de Quantificação e Orçamento, Curva ABC e Relatório de Composições Unitárias.

6.21. A utilização de materiais ou equipamentos similares aos especificados na planilha licitada, só poderá ser feita MEDIANTE PRÉVIA AUTORIZAÇÃO DA FISCALIZAÇÃO, devidamente registrada no livro diário de obra, podendo a fiscalização solicitar, sempre que entender necessário, a comprovação da similaridade por meios documentais (testes de laboratórios, laudos dos fabricantes, etc.).

6.22. No descumprimento do especificado neste ITEM, poderá o fiscal determinar à contratada, mediante registro no livro Diário de Obras ou por Ordem de Serviço, a retirada imediata, do imóvel ou do canteiro de obras, de todos os materiais e equipamentos que estejam em desacordo com o especificado, ficando a contratada na obrigação de arcar com todos os ônus advindos da irregularidade, e ainda, ficando sujeita as penalidades.

Alterações Contratuais

6.23. Sendo necessária a alteração de contrato, por aumento ou supressão de serviços, bem como alteração nos prazos, deverá ser obedecidos todos normativos legais, em especial a Lei 14.133/2021.

6.24. Conforme estabelecido nos art. 14 e art. 15, do Decreto 7.983/2013, a formação do preço dos aditivos contratuais contará com orçamento específico detalhado em planilhas elaboradas pelo Prefeitura de Tasso Fragoso/MA, mantendo-se, em qualquer aditivo contratual, a proporcionalidade da diferença entre o valor global estimado pela administração e o valor global contratado, mantidos os limites do Art. 125 da Lei 14.133/2021.

6.25. Seguindo o Acordão TCU Nº 2622/13, para formação de preços de serviços novos incluídos no contrato por meio de aditivos, será utilizada a incidência da taxa de BDI especificada no orçamento base da licitação, sempre que a taxa de BDI adotada pela contratada for injustificadamente elevada, com vistas a garantir o equilíbrio econômico-financeiro do contrato e a manutenção do percentual de desconto ofertado pelo contratado, em atendimento ao art. 37, inciso XXI, da Constituição Federal e ao art. 14 do Decreto n. 7.983/2013.

6.26. Para esta obra, a taxa de BDI adotada foi de 25,03% (geral) e Diferencial de 19,09%, utilizando a tabela SINAPI de serviços desonerados.

7. MODELO DE GESTÃO DO CONTRATO

7.1. O contrato deverá ser executado fielmente pelas partes, de acordo com as cláusulas avençadas e as normas da Lei nº 14.133, de 2021, e cada parte responderá pelas consequências de sua inexecução total ou parcial.

7.2. Em caso de impedimento, ordem de paralisação ou suspensão do contrato, o cronograma de execução será prorrogado automaticamente pelo tempo correspondente, anotadas tais circunstâncias mediante simples apostila.

7.3. As comunicações entre o órgão ou entidade e o Contratado devem ser realizadas por escrito sempre que o ato exigir tal formalidade, admitindo-se o uso de mensagem eletrônica para esse fim.

7.4. O órgão ou entidade poderá convocar o preposto da empresa para adoção de providências que devam ser cumpridas de imediato.

PMTF
FL.(S) Nº: 35
RÚBRICA:

7.5. Após a assinatura do contrato ou instrumento equivalente, o órgão ou entidade poderá convocar o representante da empresa contratada para reunião inicial para apresentação do plano de fiscalização, que conterá informações acerca das obrigações contratuais, dos mecanismos de fiscalização, das estratégias para execução do objeto, do plano complementar de execução do Contratado, quando houver, do método de aferição dos resultados e das sanções aplicáveis, dentre outros.

Preposto

7.6. O Contratado designará formalmente o preposto da empresa, antes do início da prestação dos serviços, indicando no instrumento os poderes e deveres em relação à execução do objeto Contratado.
7.7. O Contratado deverá manter preposto da empresa no local da execução do objeto durante o período [definir o período].
7.8. O Contratante poderá recusar, desde que justificadamente, a indicação ou a manutenção do preposto da empresa, hipótese em que o Contratado designará outro para o exercício da atividade.
7.9. Rotinas de Fiscalização

Preposto

7.10. A execução do contrato deverá ser acompanhada e fiscalizada pelo(s) fiscal(is) do contrato, ou pelos respectivos substitutos.

Fiscalização Técnica

7.11. O fiscal técnico do contrato acompanhará a execução do contrato, para que sejam cumpridas todas as condições estabelecidas no contrato, de modo a assegurar os melhores resultados para a Administração.
7.12. O fiscal técnico do contrato anotará no histórico de gerenciamento do contrato todas as ocorrências relacionadas à execução do contrato, com a descrição do que for necessário para a regularização das faltas ou dos defeitos observados.
7.13. Identificada qualquer inexatidão ou irregularidade, o fiscal técnico do contrato emitirá notificações para a correção da execução do contrato, determinando prazo para a correção.
7.14. O fiscal técnico do contrato informará ao gestor do contato, em tempo hábil, a situação que demandar decisão ou adoção de medidas que ultrapassem sua competência, para que adote as medidas necessárias e saneadoras, se for o caso.
7.15. No caso de ocorrências que possam inviabilizar a execução do contrato nas datas aprazadas, o fiscal técnico do contrato comunicará o fato imediatamente ao gestor do contrato.
7.16. O fiscal técnico do contrato comunicará ao gestor do contrato, em tempo hábil, o término do contrato sob sua responsabilidade, com vistas à tempestiva renovação ou à prorrogação contratual.

Fiscalização Administrativa

7.17. O fiscal administrativo do contrato verificará a manutenção das condições de habilitação da contratada, acompanhará o empenho, o pagamento, as garantias, as glosas e a formalização de apostilamento e termos aditivos, solicitando quaisquer documentos comprobatórios pertinentes, caso necessário.

PMTF
FL.(S) Nº: 38
RÚBRICA:

7.18. Caso ocorra descumprimento das obrigações contratuais, o fiscal administrativo do contrato atuará tempestivamente na solução do problema, reportando ao gestor do contrato para que tome as providências cabíveis, quando ultrapassar a sua competência.

Gestor do Contrato

7.19. Cabe ao gestor do contrato:

7.19.1. coordenar a atualização do processo de acompanhamento e fiscalização do contrato contendo todos os registros formais da execução no histórico de gerenciamento do contrato, a exemplo da ordem de serviço, do registro de ocorrências, das alterações e das prorrogações contratuais, elaborando relatório com vistas à verificação da necessidade de adequações do contrato para fins de atendimento da finalidade da administração.

7.19.2. acompanhar os registros realizados pelos fiscais do contrato, de todas as ocorrências relacionadas à execução do contrato e as medidas adotadas, informando, se for o caso, à autoridade superior àquelas que ultrapassarem a sua competência.

7.19.3. acompanhar a manutenção das condições de habilitação da contratada, para fins de empenho de despesa e pagamento, e anotará os problemas que obstem o fluxo normal da liquidação e do pagamento da despesa no relatório de riscos eventuais.

7.19.4. emitir documento comprobatório da avaliação realizada pelos fiscais técnico, administrativo e setorial quanto ao cumprimento de obrigações assumidas pelo Contratado, com menção ao seu desempenho na execução contratual, baseado nos indicadores objetivamente definidos e aferidos, e a eventuais penalidades aplicadas, devendo constar do cadastro de atesto de cumprimento de obrigações.

7.19.5. tomar providências para a formalização de processo administrativo de responsabilização para fins de aplicação de sanções, a ser conduzido pela comissão de que trata o art. 158 da Lei nº 14.133, de 2021, ou pelo agente ou pelo setor com competência para tal, conforme o caso.

7.19.6. elaborar relatório final com informações sobre a consecução dos objetivos que tenham justificado a contratação e eventuais condutas a serem adotadas para o aprimoramento das atividades da Administração.

7.19.7. enviar a documentação pertinente ao setor de contratos para a formalização dos procedimentos de liquidação e pagamento, no valor dimensionado pela fiscalização e gestão nos termos do contrato.

8. DO LIVRO DIÁRIO DE OBRAS

8.1. A empresa deverá providenciar e manter no canteiro de obras o livro Diário de Obras, autenticado pelo responsável técnico pela empresa Contratada e pela Fiscalização, no qual se anotará:

8.2. Pela empresa contratada:

8.2.1. A ocorrência de condições meteorológicas prejudiciais ou desfavoráveis ao andamento da obra;

8.2.2. As falhas verificadas em obras ou serviços contratados;

8.2.3. As consultas à Fiscalização e as respostas as suas interpelações;

8.2.4. As datas de início e de conclusão das etapas, bem como de início e final da obra;

8.2.5. Os acidentes de trabalho ocorridos durante a execução da obra;

8.2.6. Substituição de sua equipe e número de funcionários que mantém na obra;

8.2.7. Os serviços em execução no dia, entrada de materiais, relação de equipamentos utilizados em cada etapa e outras anotações julgadas oportunas pela empresa.

8.3. Pelo Contratante ou pela Fiscalização:

PMTF
FL.(S) Nº: 37
RÚBRICA:

8.3.1. Apreciação sobre o andamento da obra e sua conformidade aos projetos, especificações, prazos e Cronogramas integrantes do Contrato;
8.3.2. Atestados de veracidade dos registros feitos pela empresa contratada;
8.3.3. Observações que julgue necessário fazer a propósito das consultas e solicitações feitas pela empresa contratada;
8.3.4. Restrições a respeito do andamento da obra ou da atuação da empresa contratada, de seus empregados e prepostos;
8.3.5. Determinações de providências para o cumprimento dos projetos e especificações e outros fatos que julgue necessários e convenientes aos serviços executados;
8.3.6. Os dias abonados em razão de chuvas que atrapalhem ou impeçam o andamento normal dos serviços;
8.3.7. As determinações de retirada imediata de materiais ou serviços que estejam em desacordo com o contratado sejam na qualidade dos materiais empregados ou no resultado dos serviços executados.
8.4. Terminada a Obra, o Diário de Obra será entregue a este Município, junto com a Nota Fiscal/Fatura relativa à medição da última etapa da obra.
8.5. A Fiscalização terá acesso a este livro, devendo anotar tudo que julgar necessário, a qualquer tempo.
8.6. O livro Diário de Obra será, obrigatoriamente, preenchido diariamente, devendo sempre permanecer no canteiro de obras. Em caso de descumprimento desta disposição, a contratada ficará sujeita à aplicação de penalidade.
8.7. O extravio do Livro Diário de Obra pela Contratada será passível de penalidade.
8.8. O livro físico do Diário de Obras, poderá, a critério da Fiscalização, ser substituído por sistema eletrônico mais eficiente, desde que cumpra com todas as funções elencadas neste Capítulo.

9. CRITÉRIOS DE MEDIÇÃO E PAGAMENTO

O pagamento será efetuado em até 30(trinta) dias, contados a partir da data de apresentação da Nota Fiscal devidamente atestada pelo Setor competente da CONTRATANTE pelo servidor designado para este fim, de acordo com as normas de execução orçamentária e financeira, correspondente as etapas dos serviços executados/medidos.

Os pagamentos serão feitos com apresentação da cópia da **Anotação de Responsabilidade Técnica (ART) e/ou Registro de Responsabilidade Técnica (RRT) da obra junto ao Conselho Regional de Engenharia e Agronomia do Maranhão – CREA/MA e/ou Conselho de Arquitetura e Urbanismo (CAU)**, regularidade do contrato de trabalho pela empresa que presta serviço por meio de CTEF através da apresentação das Guias de Recolhimento do FGTS e de Informações à Previdência Social (GFIP), relativas aos trabalhadores que prestaram serviços no período, e; ainda, após a comprovação de que a empresa contratada está em dia com as obrigações perante o fisco através das certidões negativas de Débitos Relativos a Tributos Federais, Dívida Ativa da União e Previdenciário, Certidão de Regularidade do FGTS e a Regularidade com a Fazenda Municipal e Estadual e Comprovante do Cadastro Nacional de Obras (CNO).

O pagamento só será liberado mediante a apresentação do **Termo de Recebimento Definitivo** dos serviços executados, lavrado pela **Fiscalização de Obras da CONTRATANTE.**

Nenhum pagamento será efetuado à **CONTRATADA** enquanto pendente de liquidação de qualquer obrigação que lhe tenha sido imposta em virtude de penalidade ou inadimplência, sem que isso gere direito ao pleito de revisão de preços ou correção monetária.

A CONTRATADA deverá apresentar ao fiscal do contrato, a nota Fiscal/Fatura dos serviços prestados, em nome da empresa e em duas vias, no mínimo.

PMTF
FL.(S) Nº: 38
RÚBRICA:

O pagamento será efetuado pela CONTRATANTE à CONTRATADA, através de depósito em conta corrente indicada pela CONTRATADA.

Caso o pagamento seja efetuado após o prazo estabelecido no parágrafo primeiro, por culpa da CONTRATANTE, serão devidos encargos moratórios à taxa nominal de 6% a.a. (seis por cento), capitalizados diariamente em regime de juros simples, desde que, para tanto, não tenha concorrido à CONTRATADA.

O valor dos encargos será calculado pela fórmula: EM = 1 x N. VP, onde: EM = Encargos moratórios devidos; N = Número de dias entre a data prevista para o pagamento e a do pagamento; 1 = índice de compensação financeira = 0,00016438 e VP = Valor da prestação em atraso.

A CONTRATANTE não pagará multa por atraso no pagamento da prestação dos serviços cobrados através de documentos não hábeis, total ou parcialmente, bem como por motivo de dependência ou descumprimento de obrigações contratuais.

A Nota Fiscal que for apresentada com erro será devolvida à Contratada para retificação.

Recebimento

O recebimento será realizado da seguinte forma:

a) **provisoriamente**, pelo responsável por seu acompanhamento e fiscalização, mediante termo detalhado, quando verificado o cumprimento das exigências de caráter técnico, em até 10 (dez) dias da comunicação escrita da empresa contratada. Para o Recebimento Provisório deverão estar saneadas todas as pendências relacionadas à execução dos serviços.
b) **definitivamente**, por Comissão especialmente designada pela autoridade competente, mediante termo detalhado que comprove o atendimento das exigências contratuais, até 90 (noventa) dias após o recebimento provisório e vistoria que comprove a adequação do objeto aos termos contratuais.

O objeto do contrato poderá ser rejeitado, no todo ou em parte, quando estiver em desacordo com este contrato.

O **recebimento provisório ou definitivo** não excluirá a responsabilidade civil pela solidez e pela segurança dos serviços nem a responsabilidade ético-profissional pela perfeita execução do contrato, nos limites estabelecidos pela lei e pelo contrato.

O **recebimento definitivo** pela Administração não eximirá o contratado da responsabilidade objetiva pela solidez e pela segurança dos materiais e dos serviços executados e pela funcionalidade e, em caso de vício, defeito ou incorreção identificados, o contratado ficará responsável pela reparação, pela correção, pela reconstrução ou pela substituição necessárias.

A Fiscalização somente irá considerar na medição os materiais e equipamentos empregados na obra. Em hipótese alguma serão considerados como execução de serviço os materiais entregues na obra, porém não empregados.

10. FORMA E CRITÉRIOS DE SELEÇÃO DO FORNECEDOR E REGIME DE EXECUÇÃO

PMTF
FL.(S) Nº: 34
RÚBRICA:

10.1. O fornecedor será selecionado por meio da realização de procedimento de LICITAÇÃO, na modalidade CONCORRÊNCIA, sob a forma ELETRÔNICA, com adoção de critério de julgamento pelo MENOR PREÇO.

Garantia de Proposta

10.2. Os LICITANTES deverão, como condição à participação nesta LICITAÇÃO, apresentar GARANTIA DE PROPOSTA em valor equivalente a **R$ 14.659,75 (quatorze mil e seiscentos e cinquenta e nove reais e setenta e cinco centavos)**, correspondente a 1% (um por cento) do valor estimado para a contratação, na forma do art. 58 da Lei Federal no 14.133/2021.

10.3. A GARANTIA DE PROPOSTA poderá ser apresentada nas modalidades previstas no art. 96, parágrafo 1º, inciso I, II, III e IV da Lei Federal no 14.133/2021.

10.4. Para todas as modalidades de garantia, exceto fiança-bancária, deverá ser expresso no instrumento de GARANTIA DE PROPOSTA que:

a) Seu objeto é garantir a indenização devida ao órgão ou entidade promotora da licitação, caso a LICITANTE descumpra qualquer de suas obrigações decorrentes do EDITAL, em especial caso se recuse injustificadamente a assinar o CONTRATO;
b) Poderá ser executada no caso de comprovado inadimplemento, total ou parcial, das obrigações assumidas pela LICITANTE em decorrência de sua participação na LICITAÇÃO;
c) Prazo de vigência de mínimo de 90 (noventa) dias, a partir da **DATA DE ENTREGA DAS PROPOSTAS**.

10.5. Nos casos em que a validade das GARANTIAS DE PROPOSTAS vier a expirar antes da data de assinatura do CONTRATO, a manutenção das condições de habilitação da LICITANTE ficará condicionada à regular renovação da respectiva GARANTIA DE PROPOSTA ou a sua substituição por uma das demais modalidades previstas no presente EDITAL, às próprias expensas da LICITANTE.

10.6. Na hipótese prevista no subitem anterior, caso a LICITANTE não apresente instrumento de renovação antes do vencimento da GARANTIA DE PROPOSTA nos termos do caput, a Comissão deverá notificar previamente a LICITANTE antes de promover a sua inabilitação, a fim de que possa promover a renovação de sua GARANTIA DE PROPOSTA no prazo máximo de 15 (quinze) dias corridos.

10.7. No caso de CAUÇÃO em dinheiro, a GARANTIA DA PROPOSTA deverá ser prestada em moeda corrente nacional por meio de pagamento de DARM - Documento de Arrecadação Municipal, que deverá ser solicitado através do e-mail: devendo o pagamento ser efetuado até 01 (UM) dia útil anterior à data de abertura das propostas, sob pena de ineficácia da prestação da garantia.

10.8. Caso a licitante opte por uma das demais MODALIDADES DE GARANTIA previstas no art. 96, parágrafo 1º, incisos II, III e IV da Lei Federal no 14.133/2021, esta deverá ser emitida até a data e horário marcados para SESSÃO PÚBLICA DE ABERTURA DAS PROPOSTAS, sob pena de ineficácia da prestação da garantia.

10.9. Na hipótese de a GARANTIA DA PROPOSTA ser prestada na modalidade de Seguro Garantia, deverá ser emitida por companhia seguradora nacional ou estrangeira autorizada a funcionar no Brasil, nos termos da legislação vigente à época de sua apresentação, e será comprovada pela apresentação da apólice de seguro-garantia, acompanhada de Certidão de Regularidade Operacional expedida pela Superintendência de Seguros Privados — SUSEP, em nome da seguradora que emitir a apólice, sendo que a apólice deverá estar de acordo com o disposto na Circular Susep nº 662, de 11 de abril de 2022.

PMTF
FL.(S) Nº: 40
RÚBRICA:

10.10. A LICITANTE que não apresentar a GARANTIA DE PROPOSTA, quando convocada, nas condições estabelecidas neste Instrumento, serão desclassificadas.

10.10.1. A GARANTIA DE PROPOSTA deverá ser enviada quando solicitado o envio da PROPOSTA ADEQUADA ao último lance ofertado após a negociação realizada, no prazo de 2 (DUAS) HORAS, acompanhada, se for o caso, dos documentos complementares, quando necessários à confirmação daqueles exigidos no Edital e já apresentados.

Regime de execução

10.11. O regime da contratação será EMPREITADA POR PREÇO UNITÁRIO, cujo valor total orçado pelo Município de Tasso Fragoso/MA, e que é o preço máximo para esta licitação, é de **R$ 1.465.975,41 (um milhão e quatrocentos e sessenta e cinco mil e novecentos e setenta e cinco reais e quarenta e um centavos),**

Critérios de aceitabilidade de preços

10.12. O preço total orçado e o preço unitário de cada serviço constante na planilha orçamentária, deverão ficar igual ou abaixo do valor calculado no orçamento de referência.

10.13. Os licitantes incluir em suas propostas todos os custos necessários e previsíveis para a perfeita execução do objeto aqui contratado (técnicos, impostos, taxas, emolumentos, fretes, deslocamentos, diárias e outros que compõem sua tabela de custos), não sendo aceito, posteriormente, qualquer pedido de acréscimo, cuja previsibilidade fosse possível.

Exigências de habilitação

10.14. Para fins de habilitação, deverá o licitante comprovar os seguintes requisitos:

Habilitação jurídica

10.15. Empresário individual: inscrição no Registro Público de Empresas Mercantis, a cargo da Junta Comercial da respectiva sede;

10.16. Microempreendedor Individual - MEI: Certificado da Condição de Microempreendedor Individual - CCMEI, cuja aceitação ficará condicionada à verificação da autenticidade no sítio https://www.gov.br/empresas-e-negocios/pt-br/empreendedor;

10.17. Sociedade empresária, sociedade limitada unipessoal – SLU ou sociedade identificada como empresa individual de responsabilidade limitada - EIRELI: inscrição do ato constitutivo, estatuto ou contrato social no Registro Público de Empresas Mercantis, a cargo da Junta Comercial da respectiva sede, acompanhada de documento comprobatório de seus administradores;

10.18. Sociedade empresária estrangeira: portaria de autorização de funcionamento no Brasil, publicada no Diário Oficial da União e arquivada na Junta Comercial da unidade federativa onde se localizar a filial, agência, sucursal ou estabelecimento, a qual será considerada como sua sede, conforme Instrução Normativa DREI/ME n.º 77, de 18 de março de 2020.

PMTF
FL.(S) Nº: 41
RÚBRICA: Tonia

10.19. Sociedade simples: inscrição do ato constitutivo no Registro Civil de Pessoas Jurídicas do local de sua sede, acompanhada de documento comprobatório de seus administradores;

10.20. Filial, sucursal ou agência de sociedade simples ou empresária: inscrição do ato constitutivo da filial, sucursal ou agência da sociedade simples ou empresária, respectivamente, no Registro Civil das Pessoas Jurídicas ou no Registro Público de Empresas Mercantis onde opera, com averbação no Registro onde tem sede a matriz

10.21. Produtor Rural: matrícula no Cadastro Específico do INSS – CEI, que comprove a qualificação como produtor rural pessoa física, nos termos da Instrução Normativa RFB n. 971, de 13 de novembro de 2009 (arts. 17 a 19 e 165).

10.22. Os documentos apresentados deverão estar acompanhados de todas as alterações ou da consolidação respectiva.

Habilitação fiscal, social e trabalhista

10.23. Prova de inscrição no Cadastro Nacional de Pessoas Jurídicas ou no Cadastro de Pessoas Físicas, conforme o caso;

10.24. Prova de regularidade fiscal perante a Fazenda Nacional, mediante apresentação de certidão expedida conjuntamente pela Secretaria da Receita Federal do Brasil (RFB) e pela Procuradoria-Geral da Fazenda Nacional (PGFN), referente a todos os créditos tributários federais e à Dívida Ativa da União (DAU) por elas administrados, inclusive aqueles relativos à Seguridade Social, nos termos da Portaria Conjunta nº 1.751, de 02 de outubro de 2014, do Secretário da Receita Federal do Brasil e da Procuradora-Geral da Fazenda Nacional.

10.25. Prova de regularidade com o Fundo de Garantia do Tempo de Serviço (FGTS);

10.26. Prova de inexistência de débitos inadimplidos perante a Justiça do Trabalho, mediante a apresentação de certidão negativa ou positiva com efeito de negativa, nos termos do Título VII-A da Consolidação das Leis do Trabalho, aprovada pelo Decreto-Lei nº 5.452, de 1º de maio de 1943;

10.27. Prova de inscrição no cadastro de contribuintes Estadual e/ou Municipal relativo ao domicílio ou sede do fornecedor, pertinente ao seu ramo de atividade e compatível com o objeto contratual;

10.28. Prova de regularidade com a Fazenda Estadual e Municipal do domicílio ou sede do fornecedor, relativa à atividade em cujo exercício contrata ou concorre;

10.29. Caso o fornecedor seja considerado isento dos tributos Estadual ou Municipal relacionados ao objeto contratual, deverá comprovar tal condição mediante a apresentação de declaração da Fazenda respectiva do seu domicílio ou sede, ou outra equivalente, na forma da lei.

10.30. O fornecedor enquadrado como microempreendedor individual que pretenda auferir os benefícios do tratamento diferenciado previstos na Lei Complementar n. 123, de 2006, estará dispensado da prova de inscrição nos cadastros de contribuintes estadual e municipal.

Qualificação Econômico-Financeira

10.31. Certidão negativa de falência expedida pelo distribuidor da sede do fornecedor - Lei nº 14.133, de 2021, art. 69, caput, inciso II);

10.32. Balanço patrimonial, demonstração de resultado de exercício e demais demonstrações contábeis dos 2 (dois) últimos exercícios sociais, comprovando;

PMTF
FL.(S) Nº: 49
RÚBRICA:

10.32.1. índices de Liquidez Geral (LG), Liquidez Corrente (LC), e Solvência Geral (SG) superiores a 1 (um);

10.32.2. As empresas criadas no exercício financeiro da licitação deverão atender a todas as exigências da habilitação e poderão substituir os demonstrativos contábeis pelo balanço de abertura.

10.32.3. Os documentos referidos acima limitar-se-ão ao último exercício no caso de a pessoa jurídica ter sido constituída há menos de 2 (dois) anos;

10.32.4. Os documentos referidos acima deverão ser exigidos com base no limite definido pela Receita Federal do Brasil para transmissão da Escrituração Contábil Digital - ECD ao Sped.

10.33. Capital Social integralizado mínimo de 10% do valor total estimado da contratação.

10.34. As empresas criadas no exercício financeiro da licitação deverão atender a todas as exigências da habilitação e poderão substituir os demonstrativos contábeis pelo balanço de abertura. (Lei nº 14.133, de 2021, art. 65, §1º).

10.34.1. O atendimento dos índices econômicos previstos neste item deverá ser atestado mediante declaração assinada por profissional habilitado da área contábil, apresentada pelo fornecedor.

Qualificação Técnica

10.35. Registro ou Inscrição da EMPRESA e do(s) Responsável(is) Técnico(s), no Conselho Regional de Engenharia e Agronomia – CREA ou Conselho de Arquitetura e Urbanismo - CAU, da região da Sede da Empresa;

10.36. Comprovação da licitante possuir ou que irá dispor em seu corpo técnico, de profissionais de nível superior, Engenheiro Civil/Arquiteto, reconhecido(s) pelo CREA ou CAU, detentor(res) de Atestado(s) de responsabilidade técnica, devidamente averbado (s) no CREA da região onde os serviços foram executados, acompanhado(s) da(s) respectiva(s) Certidão(ões) de Acervo Técnico – CAT, que comprove ter o(s) profissional(is) executado satisfatoriamente a(s) obra (s)/serviço(s), com características similares ao objeto desta licitação, cujas parcelas de maior relevância técnicas a serem comprovadas são:

SERVIÇOS REQUERIDOS	UND
EXECUÇÃO DE GRAMA SINTÉTICA ESPORTIVA PARA FUTEBOL EM POLIETILENO, COM ALTURA MINIMA DE 42 MM (FORNECIMENTO E COLOCAÇÃO)	M²
EXECUÇÃO DE ALAMBRADO PARA QUADRA POLIESPORTIVA, ESTRUTURADO POR TUBOS DE ACO GALVANIZADO, (MONTANTES COM DIAMETRO 2", TRAVESSAS E ESCORAS COM DIÂMETRO 1 ¼"), COM TELA DE ARAME GALVANIZADO, FIO 12 BWG E MALHA QUADRADA 5X5CM (EXCETO MURETA). AF_03/2021	M²

10.37. Declaração da licitante indicando o(s) responsável(eis) técnico(s) pela execução do objeto desta licitação, Engenheiro Civil e ao Arquiteto, caso lhe seja adjudicado, vedada

PMTF
FL.(S) Nº: 07
RÚBRICA:

suas substituições até o final do contrato, salvo prévia e escrita anuência da Prefeitura deste Município e desde que o substituto possua experiência profissional equivalente ou superior;

10.38. Comprovação de que o(s) responsável(eis) técnico(s) indicado(s) pertence(m) a empresa se fará através de um dos documentos a seguir relacionados:

a) **Registro ou inscrição da empresa no CREA/CAU** em que figure o profissional disponibilizado como responsável técnico;
b) **Ficha ou livro de registro de empregado ou carteira de trabalho do profissional,** que comprove a condição de pertencente ao quadro da licitante;
c) **Contrato social**, que demonstre a condição de sócio do profissional técnico;
d) **Contrato de prestação de serviço**, celebrado de acordo com a legislação civil comum;
e) **Declaração de contratação futura do profissional** detentor do atestado apresentado.

10.38.1. Em caso de futura disponibilidade do profissional, a licitante deverá apresentar declaração formal, assinada pelo referido profissional, na qual deverá constar nome completo e número do CREA/CAU do profissional, informando que este irá integrar o corpo técnico da licitante caso esta seja declarada vencedora do certame. Juntamente com a declaração, deverá ser apresentado documentos que comprovem a qualificação disposta no subitem 9.36. Quando da assinatura do contrato, caso a licitante vencedora não possua o referido profissional indicado, serão aplicadas as sanções previstas na legislação vigente.

10.39. No caso de duas ou mais licitantes apresentarem atestados de um mesmo profissional, como comprovação de qualificação técnica, AMBAS SERÃO INABILITADAS.

10.40. A **Certidão de Acervo Operacional – CAO ou Certidão de Acervo Técnico – CAT**, que comprove (m) que a licitante tenha executado para pessoas jurídicas de direito público ou privado, obra/serviços de características técnicas similares as do objeto da presente licitação, deverá estar devidamente registrado no conselho regional competente, cujas parcelas de maior relevância técnicas com quantidades mínimas a serem comprovadas são:

SERVIÇOS REQUERIDOS	UND	%	Quant.
EXECUÇÃO DE GRAMA SINTÉTICA ESPORTIVA PARA FUTEBOL EM POLIETILENO, COM ALTURA MINIMA DE 42 MM (FORNECIMENTO E COLOCAÇÃO)	M²	30%	420,00
EXECUÇÃO DE ALAMBRADO PARA QUADRA POLIESPORTIVA, ESTRUTURADO POR TUBOS DE ACO GALVANIZADO, (MONTANTES COM DIAMETRO 2", TRAVESSAS E ESCORAS COM DIÂMETRO 1 ¼"), COM TELA DE ARAME GALVANIZADO, FIO 12 BWG E MALHA QUADRADA 5X5CM (EXCETO MURETA). AF_03/2021	M²	30%	266,40

10.41. Declaração de que o licitante tomou conhecimento de todas as informações e das condições locais para o cumprimento das obrigações objeto da licitação;

10.42. A declaração acima poderá ser substituída por DECLARAÇÃO FORMAL assinada pelo responsável técnico do licitante acerca do conhecimento pleno das condições e peculiaridades da contratação.

PMTF
FL.(S) Nº: 40
RÚBRICA:

10.43. Não será aceita nenhuma justificativa ou alegação por parte do licitante, com ênfase para a vencedora da licitação, de desconhecimento das características da obra, ou das dificuldades a ela inerentes, com o intuito de eximir-se de responsabilidades.

10.44. Qualquer informação adicional relativa à localização da obra, se necessário, poderá ser fornecida pela Comissão Contratação.

10.45. Os custos de eventual visita aos locais das obras/serviços correrão por exclusiva conta da licitante.

10.46. Declaração formal de disponibilidade de máquinas, equipamentos e ferramentas necessários para a execução dos serviços, que deverá ser juntada a Documentação de Habilitação.

11. ESTIMATIVA DO GLOBAL E REAJUSTAMENTO

10.1. Os preços são fixos e irreajustáveis até o final do período de vigência do contrato.

10.2. Findo o período de vigência contratual, em caso da necessidade de prorrogação do contrato e mediante solicitação da contratada, decorrido o prazo de 12 (doze) meses, os preços contratados poderão sofrer reajuste, contados a partir da data de apresentação das propostas, aplicando-se o índice INCC exclusivamente para as obrigações iniciadas e concluídas após a prorrogação do contrato.

10.3. No caso de atraso ou não divulgação do índice de reajustamento, o CONTRATANTE pagará à CONTRATADA a importância calculada pela última variação conhecida, liquidando a diferença correspondente tão logo seja divulgado o índice definitivo. Fica a CONTRATADA obrigada a apresentar memória de cálculo referente ao reajustamento de preços do valor remanescente, sempre que este ocorrer.

10.4. Nas aferições finais, o índice utilizado para reajuste será, obrigatoriamente, o definitivo.

10.5. Caso o índice estabelecido para reajustamento venha a ser extinto ou de qualquer forma não possa mais ser utilizado, será adotado, em substituição, o que vier a ser determinado pela legislação então em vigor.

10.6. Na ausência de previsão legal quanto ao índice substituto, as partes elegerão novo índice oficial, para reajustamento do preço do valor remanescente, por meio de termo aditivo.

10.7. O reajuste será realizado por apostilamento.

12. ADEQUAÇÃO ORÇAMENTÁRIA

12.1. As despesas decorrentes da presente contratação correrão à conta de recursos específicos consignados no Orçamento Geral do Município de Tasso Fragoso/MA, do exercício, na dotação abaixo discriminada:

12.2. A dotação relativa aos exercícios financeiros subsequentes será indicada após aprovação da Lei Orçamentária respectiva e liberação dos créditos correspondentes, mediante apostilamento.

13. DOS ANEXOS DO TERMO DE REFERÊNCIA

13.1. Integram este termo de referência, para todos os fins e efeitos, os seguintes Anexos:

Anexo I – Planilha Orçamentária Sintética;

PMTF
FL.(S) Nº: 45
RÚBRICA:

Anexo II – Planilha Composições;

Anexo III – Cronograma Físico-Financeiro;

Anexo IV – Curva ABC

Anexo V – Memorial Descritivo;

Anexo VI – BDI;

Anexo VII – Encargos Sociais;

14. ASSINATURA DO SETOR SOLICITANTE:

Tasso Fragoso – MA, 06 de fevereiro de 2026

Elaborado por:

JOSE CASSIO ALVES LIMA
Assinado de forma digital por JOSE CASSIO ALVES LIMA
Dados: 2026.02.06 10:40:45 -03'00'

José Cassio Alves Lima
Engenheiro Civil
CREA 1116976536
Matrícula 05589

Marcos Jose Guimaraes Lopes:62769383353
Assinado de forma digital por Marcos Jose Guimaraes Lopes:62769383353

Marcos Jose Guimarães Lopes
Secretário Municipal de Infraestrutura

Aprovado em 06/02/2026

KELSON RICHARD CARVALHO HOLANDA VIEIRA:74444913304
Assinado de forma digital por KELSON RICHARD CARVALHO HOLANDA VIEIRA:74444913304

por: **Kelson Richard Carvalho Holanda Vieira, Prefeito Municipal**

PMTF
FL.(S) Nº: 46
RÚBRICA:

CAIXA

COMPOSIÇÕES

FONTE	CÓDIGO	DESCRIÇÃO	UNIDADE	COEFIC.	CUSTO UNIT DESONERADO	CUSTO UNIT NÃO DESONER.
Composição	C001	LASTRO COM MATERIAL GRANULAR (PEDRA BRITADA N.1), ESPESSURA DE 10 CM	M3		140,23	143,03
SINAPI-I	4721	PEDRA BRITADA N. 1 (9,5 A 19 MM) POSTO PEDREIRA/FORNECEDOR, SEM FRETE	M3	1,13	92,87	92,87
SINAPI	88309	PEDREIRO COM ENCARGOS COMPLEMENTARES	H	1,03	26,70	28,88
SINAPI	88316	SERVENTE COM ENCARGOS COMPLEMENTARES	H	0,343	21,72	23,32
SINAPI	91277	PLACA VIBRATÓRIA REVERSÍVEL COM MOTOR 4 TEMPOS A GASOLINA, FORÇA CENTRÍFUGA DE 25 KN (2500 KGF), POTÊNCIA 5,5 CV - CHP DIURNO. AF_08/2015	CHP	0,032	9,94	9,94
SINAPI	91278	PLACA VIBRATÓRIA REVERSÍVEL COM MOTOR 4 TEMPOS A GASOLINA, FORÇA CENTRÍFUGA DE 25 KN (2500 KGF), POTÊNCIA 5,5 CV - CHI DIURNO. AF_08/2015	CHI	0,03	0,72	0,72
Composição	C002	LASTRO COM MATERIAL GRANULAR (PEDRA BRITADA N.0), ESPESSURA DE 5 CM	M3		162,55	165,84
SINAPI-I	4720	PEDRA BRITADA N. 0, OU PEDRISCO (4,8 A 9,5 MM) POSTO PEDREIRA/FORNECEDOR, SEM FRETE	M3	1,13	107,22	107,22
SINAPI	88309	PEDREIRO COM ENCARGOS COMPLEMENTARES	H	1,217	26,70	28,88
SINAPI	88316	SERVENTE COM ENCARGOS COMPLEMENTARES	H	0,394	21,72	23,32
SINAPI	91277	PLACA VIBRATÓRIA REVERSÍVEL COM MOTOR 4 TEMPOS A GASOLINA, FORÇA CENTRÍFUGA DE 25 KN (2500 KGF), POTÊNCIA 5,5 CV - CHP DIURNO. AF_08/2015	CHP	0,032	9,94	9,94
SINAPI	91278	PLACA VIBRATÓRIA REVERSÍVEL COM MOTOR 4 TEMPOS A GASOLINA, FORÇA CENTRÍFUGA DE 25 KN (2500 KGF), POTÊNCIA 5,5 CV - CHI DIURNO. AF_08/2015	CHI	0,03	0,72	0,72
Composição	C003	LASTRO COM MATERIAL GRANULAR (PÓ DE BRITA), ESPESSURA DE 5 CM	M3		148,61	151,90
SINAPI-I	4720	PEDRA BRITADA N. 0, OU PEDRISCO (4,8 A 9,5 MM) POSTO PEDREIRA/FORNECEDOR, SEM FRETE	M3	1	107,22	107,22
SINAPI	88309	PEDREIRO COM ENCARGOS COMPLEMENTARES	H	1,217	26,70	28,88
SINAPI	88316	SERVENTE COM ENCARGOS COMPLEMENTARES	H	0,394	21,72	23,32
SINAPI	91277	PLACA VIBRATÓRIA REVERSÍVEL COM MOTOR 4 TEMPOS A GASOLINA, FORÇA CENTRÍFUGA DE 25 KN (2500 KGF), POTÊNCIA 5,5 CV - CHP DIURNO. AF_08/2015	CHP	0,032	9,94	9,94
SINAPI	91278	PLACA VIBRATÓRIA REVERSÍVEL COM MOTOR 4 TEMPOS A GASOLINA, FORÇA CENTRÍFUGA DE 25 KN (2500 KGF), POTÊNCIA 5,5 CV - CHI DIURNO. AF_08/2015	CHI	0,03	0,72	0,72
Composição	C004	GRAMA SINTÉTICA ESPORTIVA PARA FUTEBOL EM POLIETILENO, COM ALTURA MINIMA DE 42 MM (FORNECIMENTO E COLOCAÇÃO)	M2		169,73	169,73
SINAPI	I9149	GRAMA SINTÉTICA ESPORTIVA PARA FUTEBOL EM POLIETILENO, COM ALTURA MINIMA DE 50MM, INCLUSO FORNECIMENTO E MONTAGEM, FRETE, GRANULO DE PNEU MAIS AREIA PARA AMORTECIMENTO, DEMARCAÇÃO EM GRAMA SINTETICA NA COR BRANCA, PROTEÇÃO UV E GARANTIA DE 5 ANOS	M2	1	169,73	169,73
Composição	C005	CONJUNTO PARA FUTEBOL DE CAMPO COM PAR DE TRAVES OFICIAIS DE 5,00 X 2,20 M EM TUBO DE ACO GALVANIZADO 4", PINTURA EM PRIMER COM TINTA ESMALTE SINTETICO E REDES DE POLIETILENO FIO 3 MM - FORNECIMENTO E INSTALAÇÃO	UN		652,61	677,41
SINAPI	88309	PEDREIRO COM ENCARGOS COMPLEMENTARES	H	8,75	26,70	28,88
SINAPI	88316	SERVENTE COM ENCARGOS COMPLEMENTARES	H	2,9167	21,72	23,32
SINAPI	1928	REDE OFICIAL P/FUTEBOL CAMPO, NYLON, FIO 3MM, MALHA 16, DIM:7,5X2,5M (COD.201 6)	PAR	1	346,80	346,80
SINAPI-I	244	AUXILIAR DE TOPOGRAFO (HORISTA)	H	1	8,83	9,89
Composição	C006	TABELA DE BASQUETE DE COMPENSADO NAVAL, COM AROS, REDES E ESTRUTURA EM TUBO GALVANIZADO - FORNECIMENTO E INSTALAÇÃO.	UN		3.694,02	3.702,72
SINAPI	88309	PEDREIRO COM ENCARGOS COMPLEMENTARES	H	1,45835	26,70	28,88
SINAPI	88316	SERVENTE COM ENCARGOS COMPLEMENTARES	H	0,01945	21,72	23,32
SINAPI-I	10527	LOCACAO DE ANDAIME METALICO TUBULAR DE ENCAIXE, TIPO DE TORRE, CADA PAINEL COM LARGURA DE 1 ATE 1,5 M E ALTURA DE *1,00* M, INCLUINDO DIAGONAL, BARRAS DE LIGACAO, SAPATAS OU RODIZIOS E DEMAIS ITENS NECESSARIOS A MONTAGEM (NAO INCLUI INSTALACAO)	MXMES	0,5	20,00	20,00
SINAPI-I	25400	PAR DE TABELAS DE BASQUETE EM COMPENSADO NAVAL, OFICIAL, 1800 X 1200 MM, INCLUINDO ARO DE METAL E REDE EM POLIPROPILENO 100% (SEM SUPORTE DE FIXACAO)	UN	1	3.510,44	3.510,44
SINAPI-I	2522	CONECTOR CURVO 90 GRAUS DE ALUMINIO, BITOLA 1 1/4", PARA ADAPTAR ENTRADA DE ELETRODUTO METALICO FLEXIVEL EM QUADROS	UN	3	21,22	21,22
SINAPI	97064	MONTAGEM E DESMONTAGEM DE ANDAIME TUBULAR TIPO "TORRE" (EXCLUSIVE ANDAIME E LIMPEZA). AF_03/2024	M	3	23,52	25,35
Composição	C007	ESTACA BROCA DE CONCRETO (0,20 X 0,20) M, ESCAVAÇÃO MANUAL, COM TUBO DE AÇO GALVANIZADO DE 2"	M		204,90	210,88
SINAPI	88309	PEDREIRO COM ENCARGOS COMPLEMENTARES	H	1,103	26,70	28,88
SINAPI	88316	SERVENTE COM ENCARGOS COMPLEMENTARES	H	1,33	21,72	23,32
SINAPI	92366	TUBO DE AÇO GALVANIZADO COM COSTURA, CLASSE MEDIA, DN 50 (2"), CONEXAO ROSQUEADA, INSTALADO EM REDE DE ALIMENTAÇÃO PARA HIDRANTE - FORNECIMENTO E INSTALAÇÃO. AF_10/2020	M	1,4	87,60	88,42
SINAPI	94964	CONCRETO FCK = 20MPA, TRAÇO 1:2,7:3 (EM MASSA SECA DE CIMENTO/ AREIA MÉDIA/ BRITA 1) - PREPARO MECÂNICO COM BETONEIRA 400 L. AF_05/2021	M3	0,044	543,72	550,53
Composição	C008	EXECUÇÃO DE PASSEIO (CALÇADA) OU PISO DE CONCRETO COM CONCRETO MOLDADO IN LOCO, FEITO EM OBRA, ACABAMENTO CONVENCIONAL, ESPESSURA 6 CM	M2		54,32	55,74
SINAPI	88309	PEDREIRO COM ENCARGOS COMPLEMENTARES	H	0,1483	26,70	28,88
SINAPI	88316	SERVENTE COM ENCARGOS COMPLEMENTARES	H	0,2459	21,72	23,32
SINAPI	88262	CARPINTEIRO DE FORMAS COM ENCARGOS COMPLEMENTARES	H	0,0976	26,31	28,47
SINAPI-I	4517	SARRAFO *2,5 X 7,5* CM EM PINUS, MISTA OU EQUIVALENTE DA REGIAO - BRUTA	M	0,45	4,01	4,01
SINAPI-I	5068	PREGO DE ACO POLIDO COM CABECA 17 X 21 (2 X 11)	KG	0,024	19,68	19,68
SINAPI	94964	CONCRETO FCK = 20MPA, TRAÇO 1:2,7:3 (EM MASSA SECA DE CIMENTO/ AREIA MÉDIA/ BRITA 1) - PREPARO MECÂNICO COM BETONEIRA 400 L. AF_05/2021	M3	0,0739	543,72	550,53
Composição	C009	CAIXA ENTERRADA RETANGULAR, EM ALVENARIA COM BLOCOS DE CONCRETO, TAMPA EM CONCRETO COM GRELHA, DIMENSÕES INTERNAS: 0,8X0,6X0,5 M PARA REDE DE DRENAGEM	UN		1.032,78	1.113,26
SINAPI	88309	PEDREIRO COM ENCARGOS COMPLEMENTARES	H	5,4675447	26,70	28,88
SINAPI	88316	SERVENTE COM ENCARGOS COMPLEMENTARES	H	4,29597243	21,72	23,32
SINAPI	89299	ALVENARIA ESTRUTURAL DE BLOCOS CERÂMICOS 14X19X39, (ESPESSURA DE 14 CM), UTILIZANDO COLHER DE PEDREIRO E ARGAMASSA DE ASSENTAMENTO COM PREPARO MANUAL. AF_03/2023	M2	2,4	85,19	88,13
SINAPI	5678	RETROESCAVADEIRA SOBRE RODAS COM CARREGADEIRA, TRAÇÃO 4X4, POTÊNCIA LÍQ. 88 HP, CAÇAMBA CARREG. CAP. MÍN. 1 M3, CAÇAMBA RETRO CAP. 0,26 M3, PESO OPERACIONAL MÍN. 6.674 KG, PROFUNDIDADE ESCAVAÇÃO MÁX. 4,37 M - CHP DIURNO. AF_06/2014	CHP	0,00729065	141,33	143,49
SINAPI	5679	RETROESCAVADEIRA SOBRE RODAS COM CARREGADEIRA, TRAÇÃO 4X4, POTÊNCIA LÍQ. 88 HP, CAÇAMBA CARREG. CAP. MÍN. 1 M3, CAÇAMBA RETRO CAP. 0,26 M3, PESO OPERACIONAL MÍN. 6.674 KG, PROFUNDIDADE ESCAVAÇÃO MÁX. 4,37 M - CHI DIURNO. AF_06/2014	CHI	0,15790486	58,36	60,52
SINAPI	87878	CHAPISCO APLICADO EM ALVENARIAS E ESTRUTURAS DE CONCRETO INTERNAS, COM COLHER DE PEDREIRO. ARGAMASSA TRAÇO 1:3 COM PREPARO MANUAL. AF_10/2022	M2	0,18777875	5,15	5,40
SINAPI	87530	MASSA ÚNICA, EM ARGAMASSA TRAÇO 1:2:8, PREPARO MANUAL, APLICADA MANUALMENTE EM PAREDES INTERNAS DE AMBIENTES COM ÁREA ENTRE 5M² E 10M², E = 17,5MM, COM TALISCAS. AF_03/2024	M2	0,01662624	41,86	43,80
SINAPI	94970	CONCRETO FCK = 20MPA, TRAÇO 1:2,7:3 (EM MASSA SECA DE CIMENTO/ AREIA MÉDIA/ BRITA 1) - PREPARO MECÂNICO COM BETONEIRA 600 L. AF_05/2021	M3	0,58894245	531,55	537,00

PMTF
FL(S) Nº 47
RUBRICA: Jonas

FONTE	CÓDIGO	DESCRIÇÃO	UNIDADE	COEFIC.	DESONERADO	NÃO DESONER.
SINAPI	97736	PEÇA RETANGULAR PRE-MOLDADA, VOLUME DE CONCRETO ACIMA DE 100 LITROS, TAXA DE AÇO APROXIMADA DE 30KG/M³. AF_03/2024	M3	0,010122	1.569,25	1.612,07
SINAPI	101616	PREPARO DE FUNDO DE VALA COM LARGURA MENOR QUE 1,5 M (ACERTO DO SOLO NATURAL). AF_08/2020	M2	0,03574198	6,26	6,74
SINAPI	103002	GRELHA DE FERRO FUNDIDO SIMPLES COM REQUADRO, 200 X 1000 MM, ASSENTADA COM ARGAMASSA 1 : 3 CIMENTO: AREIA - FORNECIMENTO E INSTALAÇÃO. AF_05/2025	UN	1	256,26	257,30
SINAPI-I	2692	DESMOLDANTE PROTETOR PARA FORMAS DE MADEIRA, DE BASE OLEOSA EMULSIONADA EM AGUA	L	1,4	7,80	7,80
SINAPI-I	4491	PONTALETE *7,5 X 7,5* CM EM PINUS, MISTA OU EQUIVALENTE DA REGIAO - BRUTA	M	0,0792	11,46	11,46
SINAPI-I	4517	SARRAFO *2,5 X 7,5* CM EM PINUS, MISTA OU EQUIVALENTE DA REGIAO - BRUTA	M	0,0792	4,01	4,01
SINAPI-I	5069	PREGO DE ACO POLIDO COM CABECA 17 X 27 (2 1/2 X 11)	KG	0,99	20,06	20,06
SINAPI-I	6193	TABUA NAO APARELHADA *2,5 X 20* CM, EM MACARANDUBA/MASSARANDUBA, ANGELIM OU EQUIVALENTE DA REGIAO - BRUTA	M	0,5	18,37	18,37
Composição	C029	DISPOSITIVO DE PROTEÇÃO CONTRA SURTO 45 KA, 175 V, TIPO AC - FORNECIMENTO E INSTALAÇÃO	UN		101,25	102,42
SINAPI	88247	AUXILIAR DE ELETRICISTA COM ENCARGOS COMPLEMENTARES	H	0,3	22,80	24,51
SINAPI	88264	ELETRICISTA COM ENCARGOS COMPLEMENTARES	H	0,3	27,02	29,23
SINAPI-I	39467	DISPOSITIVO DPS CLASSE II, 1 POLO, TENSAO MAXIMA DE 175 V, CORRENTE MAXIMA DE *45* KA (TIPO AC)	UN	1	86,30	86,30
Composição	C032	RELÉ FOTOELÉTRICO PARA COMANDO DE ILUMINAÇÃO EXTERNA 1800 W - FORNECIMENTO E INSTALAÇÃO	UN		35,93	36,00
SINAPI	88247	AUXILIAR DE ELETRICISTA COM ENCARGOS COMPLEMENTARES	H	0,0168	22,80	24,51
SINAPI	88264	ELETRICISTA COM ENCARGOS COMPLEMENTARES	H	0,0168	27,02	29,23
SINAPI-I	21127	FITA ISOLANTE ADESIVA ANTICHAMA, USO ATE 750 V, EM ROLO DE 19 MM X 5 M	UN	0,021	4,53	4,53
Cotação	COT-009	RELÉ FOTOELÉTRICO PARA COMANDO DE ILUMINAÇÃO EXTERNA 1800 W	UN	1	35,00	35,00
Composição	C033	REFLETOR EM ALUMÍNIO, DE SUPORTE E ALÇA, COM LÂMPADA EM LED 100W DE POTÊNCIA - FORNECIMENTO E INSTALAÇÃO	UN		113,19	114,26
SINAPI	88247	AUXILIAR DE ELETRICISTA COM ENCARGOS COMPLEMENTARES	H	0,4165	22,80	24,51
SINAPI	88264	ELETRICISTA COM ENCARGOS COMPLEMENTARES	H	0,1735	27,02	29,23
Cotação	13791	REFLETOR SLIM LED 100W DE POTÊNCIA, BRANCO FRIO, 6500K, AUTOVOLT, MARCA G-LI GHT OU SIMILAR	UN	1	99,00	99,00
Composição	C034	POSTE EM CONCRETO ARMADO SEÇÃO CIRCULAR 200/10, TIPO C-14 COM 3 REFLETORES EM LED 200W FIXADOS EM CRUZETA DE CONCRETO - FORNECIMENTO E INSTALAÇÃO	UN		2.859,11	2.882,76
SINAPI	88247	AUXILIAR DE ELETRICISTA COM ENCARGOS COMPLEMENTARES	H	1	22,80	24,51
SINAPI	88264	ELETRICISTA COM ENCARGOS COMPLEMENTARES	H	2	27,02	29,23
SINAPI	100579	ASSENTAMENTO DE POSTE DE CONCRETO COM COMPRIMENTO NOMINAL DE 10 M, CARGA NOMINAL MENOR OU IGUAL A 1000 DAN, ENGASTAMENTO SIMPLES COM 1,6 M DE SOLO (NÃO INCLUI FORNECIMENTO). AF_04/2025	UN	1	674,76	689,74
SINAPI	100862	SUPORTE MÃO FRANCESA EM ACO, ABAS IGUAIS 40 CM, CAPACIDADE MINIMA 70 KG, BRANCO - FORNECIMENTO E INSTALAÇÃO. AF_01/2020	UN	2	37,67	38,94
SINAPI	420	CINTA CIRCULAR EM ACO GALVANIZADO DE 150 MM DE DIAMETRO PARA FIXACAO DE CAIXA MEDICAO, INCLUI PARAFUSOS E PORCAS	UND	2	38,49	38,49
SINAPI	34519	CRUZETA DE CONCRETO LEVE, COMP. 2000 MM SECAO, 90 X 90 MM	UND	1	80,41	80,41
SINAPI	12366	POSTE DE CONCRETO ARMADO DE SECAO CIRCULAR, EXTENSAO DE 10,00 M, RESISTENCIA DE 150 A 200 DAN, TIPO C-14	UND	1	1.026,14	1.026,14
SINAPI	441	PARAFUSO M16 EM ACO GALVANIZADO, COMPRIMENTO = 150 MM, DIAMETRO = 16 MM, ROSCA MAQUINA, CABECA QUADRADA	UND	4	13,05	13,05
SINAPI	430	PARAFUSO M16 EM ACO GALVANIZADO, COMPRIMENTO = 125 MM, DIAMETRO = 16 MM, ROSCA MAQUINA, CABECA QUADRADA	UND	1	11,85	11,85
SINAPI	442	PARAFUSO FRANCES M16 EM ACO GALVANIZADO, COMPRIMENTO = 45 MM, DIAMETRO = 16 MM, CABECA ABAULADA	UND	5	7,83	7,83
SINAPI	13524	REFLETOR SLIM LED 200W DE POTÊNCIA, BRANCO FRIO, 6500K, AUTOVOLT, MARCA G-LI GHT OU SIMILAR	UND	3	248,48	248,48
Composição	C035	POSTE EM CONCRETO ARMADO SEÇÃO CIRCULAR 200/10, TIPO C-14 COM 6 REFLETORES EM LED 200W FIXADOS EM CRUZETA DE CONCRETO - FORNECIMENTO E INSTALAÇÃO	UN		3.832,18	3.858,37
SINAPI	88247	AUXILIAR DE ELETRICISTA COM ENCARGOS COMPLEMENTARES	H	1	22,80	24,51
SINAPI	88264	ELETRICISTA COM ENCARGOS COMPLEMENTARES	H	2	27,02	29,23
SINAPI	420	CINTA CIRCULAR EM ACO GALVANIZADO DE 150 MM DE DIAMETRO PARA FIXACAO DE CAIXA MEDICAO, INCLUI PARAFUSOS E PORCAS	UND	2	38,49	38,49
SINAPI	34519	CRUZETA DE CONCRETO LEVE, COMP. 2000 MM SECAO, 90 X 90 MM	UND	2	80,41	80,41
SINAPI	12366	POSTE DE CONCRETO ARMADO DE SECAO CIRCULAR, EXTENSAO DE 10,00 M, RESISTENCIA DE 150 A 200 DAN, TIPO C-14	UND	1	1.026,14	1.026,14
SINAPI	100579	ASSENTAMENTO DE POSTE DE CONCRETO COM COMPRIMENTO NOMINAL DE 10 M, CARGA NOMINAL MENOR OU IGUAL A 1000 DAN, ENGASTAMENTO SIMPLES COM 1,6 M DE SOLO (NÃO INCLUI FORNECIMENTO). AF_04/2025	UN	1	674,76	689,74
SINAPI	100862	SUPORTE MÃO FRANCESA EM ACO, ABAS IGUAIS 40 CM, CAPACIDADE MINIMA 70 KG, BRANCO - FORNECIMENTO E INSTALAÇÃO. AF_01/2020	UN	4	37,67	38,94
SINAPI	441	PARAFUSO M16 EM ACO GALVANIZADO, COMPRIMENTO = 150 MM, DIAMETRO = 16 MM, ROSCA MAQUINA, CABECA QUADRADA	UND	8	13,05	13,05
SINAPI	430	PARAFUSO M16 EM ACO GALVANIZADO, COMPRIMENTO = 125 MM, DIAMETRO = 16 MM, ROSCA MAQUINA, CABECA QUADRADA	UND	2	11,85	11,85
SINAPI	442	PARAFUSO FRANCES M16 EM ACO GALVANIZADO, COMPRIMENTO = 45 MM, DIAMETRO = 16 MM, CABECA ABAULADA	UND	6	7,83	7,83
SINAPI	13524	REFLETOR SLIM LED 200W DE POTÊNCIA, BRANCO FRIO, 6500K, AUTOVOLT, MARCA G-LI GHT OU SIMILAR	UND	6	248,48	248,48
Composição	C010	ADMINISTRAÇÃO LOCAL	MÊS		1.614,13	1.776,52
SINAPI	90777	ENGENHEIRO CIVIL DE OBRA JUNIOR COM ENCARGOS COMPLEMENTARES	H	5	115,41	128,89
SINAPI	90776	ENCARREGADO GERAL COM ENCARGOS COMPLEMENTARES	H	20,0002	28,43	31,47
SINAPI	100289	VIGIA DIURNO COM ENCARGOS COMPLEMENTARES	H	21,779	21,51	23,08

Data

Responsável Técnico:
CREA/CAU:

JOSE CASSIO ALVES LIMA

Assinado de forma digital por JOSE CASSIO ALVES LIMA
Dados: 2026.01.15 11:14:20 -03'00'

PMTF
FL.(S) Nº: 48
RUBRICA:

CAIXA

CFF - CRONOGRAMA FÍSICO-FINANCEIRO
OGU

Grau de Sigilo
#PUBLICO

Nº OPERAÇÃO	Nº TGOV	PROPONENTE TOMADOR	APELIDO EMPREENDIMENTO	DESCRIÇÃO DO LOTE
	988803/2025	MUNICÍPIO DE TASSO FRAGOSO	CONSTRUÇÃO DO ESPAÇO ESPORTIVO COMUNITÁRIO, NO MU	CONSTRUÇÃO DO ESPAÇO ESPORTIVO COMUNITÁRIO, NO MUNICÍPIO DE T

Item	Descrição	Valor (R$)	Parcelas:	1 08/25	2 09/25	3 10/25	4 11/25	5 12/25	6 01/26	7 02/26	8 03/26	9 04/26	10 05/26	11 06/26	12 07/26
1.	ESPAÇO ESPORTIVO COMUNITÁRIO	1.465.975,41	% Período:	12,67%	22,21%	25,58%	17,64%	8,40%	13,49%						
1.1.	SERVIÇOS PRELIMINARES	3.655,82	% Período:	100,00%											
1.2.	ADMINISTRAÇÃO LOCAL	12.841,02	% Período:	16,60%	16,60%	16,60%	16,60%	16,60%	17,00%						
1.3.	CAMPO DE FUTEBOL COM GRAMA SINT	676.765,68	% Período:	20,00%	30,00%	30,00%	20,00%								
1.4.	MEIA QUADRA DE BASQUETE	222.952,10	% Período:	20,00%	40,00%	40,00%									
1.5.	PARQUINHO INFANTIL	146.195,51	% Período:						100,00%						
1.6.	PISTA DE CAMINHADA	156.552,39	% Período:		20,00%	20,00%	30,00%	30,00%							
1.7.	IMPLANTAÇÃO GERAL	247.012,89	% Período:			20,00%	30,00%	30,00%	20,00%						

Total: R$ 1.465.975,41

		1 08/25	2 09/25	3 10/25	4 11/25	5 12/25	6 01/26	7 02/26	8 03/26	9 04/26	10 05/26	11 06/26	12 07/26
Período	%:	12,67%	22,21%	25,58%	17,64%	8,40%	13,49%						
	Repasse:	185.217,32	324.751,98	374.017,94	257.839,25	122.860,46	197.234,07						
	Contrapartida:	513,67	900,64	1.037,28	715,07	340,73	547,00						
	Outros:	-	-	-	-	-	-						
	Investimento:	**185.730,99**	**325.652,63**	**375.055,21**	**258.554,33**	**123.201,19**	**197.781,06**						
Acumulado:	%:	12,67%	34,88%	60,47%	78,10%	86,51%	100,00%						
	Repasse:	185.217,32	509.969,30	883.987,24	1.141.826,49	1.264.686,95	1.461.921,02						
	Contrapartida:	513,67	1.414,31	2.451,59	3.166,66	3.507,39	4.054,39						
	Outros:	-	-	-	-	-	-						
	Investimento:	**185.730,99**	**511.383,62**	**886.438,83**	**1.144.993,16**	**1.268.194,35**	**1.465.975,41**						
	Administração Local:												

crosserviço da Administração Local:

ado o Macrosserviço de Administração Local

TASSO FRAGOSO - MA
Local

Terça-feira, 6 de janeiro de 2026
Data

JOSE CASSIO ALVES LIMA
Assinado de forma digital por JOSE CASSIO ALVES LIMA
Dados: 2026.01.15 11:15:58 -03'00'

Responsável Técnico
Nome: JOSE CASSIO ALVES LIMA
CREA/CAU: 111697653-6
ART/RRT: MA20261009500

FL.(S) Nº: 45
RUBRICA:

MEMÓRIA DE CÁLCULO
- OGU

APELIDO DO EMPREENDIMENTO	Nº TransfereGOV	Nº OPERAÇÃO
CONSTRUÇÃO DO ESPAÇO ESPORTIVO COMUNITÁRIO, NO MUNICÍPIO DE TASSO	988803/2025	

Item	Descrição	Unidade	Quantidade	Memória de Cálculo
CONSTRUÇÃO DO ESPAÇO ESPORTIVO COMUNITÁRIO, NO MUNICÍPIO DE TASSO FRAGOSO/MA				
1.	ESPAÇO ESPORTIVO COMUNITÁRIO			
1.1.	SERVIÇOS PRELIMINARES		-	
1.1.0.1.	FORNECIMENTO E INSTALAÇÃO DE PLACA DE OBRA COM CHAPA GALVANIZADA E ESTRUTURA DE MADEIRA. AF_03/2022_PS	M2	6,48	(3,60 x 1,80m)
1.2.	ADMINISTRAÇÃO LOCAL		-	
1.2.0.1.	ADMINISTRAÇÃO LOCAL	MÊS	6,00	(1,00mês x 6,00 Meses)
1.3.	CAMPO DE FUTEBOL COM GRAMA SINTÉTICA		-	
1.3.1.	FUNDAÇÃO		-	
1.3.1.1.	ESCAVAÇÃO MANUAL DE VIGA DE BORDA PARA RADIER. AF_09/2021	M3	32,50	Volume (32,50m³)
1.3.1.2.	COMPACTAÇÃO MECÂNICA DE SOLO PARA EXECUÇÃO DE RADIER, PISO DE CONCRETO OU LAJE SOBRE SOLO, COM COMPACTADOR DE SOLOS TIPO PLACA VIBRATÓRIA. AF_09/2021	M2	129,99	Área (129,99m²)
1.3.1.3.	LASTRO DE CONCRETO MAGRO, APLICADO EM PISOS, LAJES SOBRE SOLO OU RADIERS, ESPESSURA DE 5 CM. AF_01/2024	M2	78,00	Área (78,00m²)
1.3.1.4.	ALVENARIA DE BLOCOS DE CONCRETO ESTRUTURAL 14X19X39 CM (ESPESSURA 14 CM), FBK = 4,5 MPA, UTILIZANDO COLHER DE PEDREIRO. AF_10/2022	M2	64,00	Área (64,00m²)
1.3.2.	PAVIMENTAÇÃO		-	
1.3.2.1.	REGULARIZAÇÃO E COMPACTAÇÃO DE SUBLEITO DE SOLO PREDOMINANTEMENTE ARGILOSO, PARA OBRAS DE CONSTRUÇÃO DE PAVIMENTOS. AF_09/2024	M2	1.500,00	Área (1500,00m²)
1.3.2.2.	LASTRO COM MATERIAL GRANULAR (PEDRA BRITADA N.1), ESPESSURA DE 10 CM	M3	140,00	Volume (140,00m³)
1.3.2.3.	LASTRO COM MATERIAL GRANULAR (PEDRA BRITADA N.0), ESPESSURA DE 5 CM	M3	70,00	Volume (70,00m³)

FL.(S) Nº 50
RUBRICA:

MEMÓRIA DE CÁLCULO
- OGU

APELIDO DO EMPREENDIMENTO	Nº TransfereGOV	Nº OPERAÇÃO
CONSTRUÇÃO DO ESPAÇO ESPORTIVO COMUNITÁRIO, NO MUNICÍPIO DE TASSO	988803/2025	

Item	Descrição	Unidade	Quantidade	Memória de Cálculo
CONSTRUÇÃO DO ESPAÇO ESPORTIVO COMUNITÁRIO, NO MUNICÍPIO DE TASSO FRAGOSO/MA				
1.3.2.4.	LASTRO COM MATERIAL GRANULAR (PÓ DE BRITA), ESPESSURA DE 5 CM	M3	70,00	Volume (70,00m³)
1.3.2.5.	GRAMA SINTÉTICA ESPORTIVA PARA FUTEBOL EM POLIETILENO, COM ALTURA MINIMA DE 42 MM (FORNECIMENTO E COLOCAÇÃO)	M2	1.400,00	Área (1400,00m²)
1.3.2.6.	LASTRO DE CONCRETO MAGRO, APLICADO EM PISOS, LAJES SOBRE SOLO OU RADIERS, ESPESSURA DE 5 CM. AF_01/2024	M2	99,00	Área (99,00m²)
1.3.2.7.	EXECUÇÃO DE PASSEIO (CALÇADA) OU PISO DE CONCRETO COM CONCRETO MOLDADO IN LOCO, FEITO EM OBRA, ACABAMENTO CONVENCIONAL, ESPESSURA 6 CM	M2	99,00	Área (99,00m²)
1.3.3.	ESTRUTURA		-	
1.3.3.1.	ESCAVAÇÃO MECANIZADA PARA VIGA BALDRAME OU SAPATA CORRIDA COM MINI-ESCAVADEIRA (SEM ESCAVAÇÃO PARA COLOCAÇÃO DE FÔRMAS). AF_01/2024	M3	80,60	Volume (1,85m³)
1.3.3.2.	ARMAÇÃO DE BLOCO UTILIZANDO AÇO CA-60 DE 5 MM - MONTAGEM. AF_01/2024	KG	124,00	Conforme quantidades do Projeto Estrutural
1.3.3.3.	ARMAÇÃO DE BLOCO UTILIZANDO AÇO CA-50 DE 8 MM - MONTAGEM. AF_01/2024	KG	280,20	Conforme quantidades do Projeto Estrutural
1.3.3.4.	CONCRETAGEM DE BLOCO DE COROAMENTO OU VIGA BALDRAME, FCK 30 MPA, COM USO DE JERICA - LANÇAMENTO, ADENSAMENTO E ACABAMENTO. AF_01/2024	M3	6,05	Conforme quantidades do Projeto Estrutural
1.3.3.5.	ESTACA BROCA DE CONCRETO (0,20 X 0,20) M, ESCAVAÇÃO MANUAL, COM TUBO DE AÇO GALVANIZADO DE 2"	UN	60,00	Conforme quantidades do Projeto Estrutural
1.3.4.	ALVENARIA E FECHAMENTO		-	
1.3.4.1.	ALVENARIA DE VEDAÇÃO DE BLOCOS CERÂMICOS FURADOS NA VERTICAL DE 14X19X39 CM (ESPESSURA 14 CM) E ARGAMASSA DE ASSENTAMENTO COM PREPARO MANUAL. AF_12/2021	M2	80,00	Comp (20,00m) x Altura (4,00m)

FL.(S) Nº. 57
RUBRICA:

CAIXA **MEMÓRIA DE CÁLCULO**
- OGU

APELIDO DO EMPREENDIMENTO	Nº TransfereGOV	Nº OPERAÇÃO
CONSTRUÇÃO DO ESPAÇO ESPORTIVO COMUNITÁRIO, NO MUNICÍPIO DE TASSO	988803/2025	

Item	Descrição	Unidade	Quantidade	Memória de Cálculo
CONSTRUÇÃO DO ESPAÇO ESPORTIVO COMUNITÁRIO, NO MUNICÍPIO DE TASSO FRACOSO/MA				
1.3.4.2.	ALAMBRADO PARA QUADRA POLIESPORTIVA, ESTRUTURADO POR TUBOS DE ACO GALVANIZADO, (MONTANTES COM DIAMETRO 2", TRAVESSAS E ESCORAS COM DIÂMETRO 1 ¼"), COM TELA DE ARAME GALVANIZADO, FIO 12 BWG E MALHA QUADRADA 5X5CM (EXCETO MURETA). AF_03/2021	M2	888,00	Comp (222,00m) x Altura (4,00m)
1.3.5.	REVESTIMENTO		-	
1.3.5.1.	CHAPISCO APLICADO EM ALVENARIAS E ESTRUTURAS DE CONCRETO INTERNAS, COM COLHER DE PEDREIRO. ARGAMASSA TRAÇO 1:3 COM PREPARO MANUAL. AF_10/2022	M2	160,00	Comp (80,00m) x Altura (1,00m) x 2,00 Lados
1.3.5.2.	ALAMBRADO PARA QUADRA POLIESPORTIVA, ESTRUTURADO POR TUBOS DE ACO GALVANIZADO, (MONTANTES COM DIAMETRO 2", TRAVESSAS E ESCORAS COM DIÂMETRO 1 ¼"), COM TELA DE ARAME GALVANIZADO, FIO 12 BWG E MALHA QUADRADA 5X5CM (EXCETO MURETA). AF_03/2021	M2	160,00	Comp (40,00m) x Altura (4,00m)
1.3.6.	PINTURA		-	
1.3.6.1.	PINTURA LÁTEX ACRÍLICA STANDARD, APLICAÇÃO MANUAL EM PAREDES, DUAS DEMÃOS. AF_04/2023	M2	160,00	Comp (40,00m) x Altura (4,00m)
1.3.6.2.	PINTURA COM TINTA ALQUÍDICA DE ACABAMENTO (ESMALTE SINTÉTICO FOSCO) APLICADA A ROLO OU PINCEL SOBRE SUPERFÍCIES METÁLICAS (EXCETO PERFIL) EXECUTADO EM OBRA (POR DEMÃO). AF_01/2020	M2	888,00	Comp (222,00m) x Altura (4,00m)
1.3.7.	EQUIPAMENTOS		-	
1.3.7.1.	CONJUNTO PARA FUTEBOL DE CAMPO COM PAR DE TRAVES OFICIAIS DE 5,00 X 2,20 M EM TUBO DE ACO GALVANIZADO 4", PINTURA EM PRIMER COM TINTA ESMALTE SINTETICO E REDES DE POLIETILENO FIO 3 MM - FORNECIMENTO E INSTALAÇÃO	UN	1,00	Conforme quantidades do Projeto arquitetônico

PMI-F FL.(S) Nº 59 RUBRICA

CAIXA **MEMÓRIA DE CÁLCULO**
- OGU

APELIDO DO EMPREENDIMENTO	Nº TransfereGOV	Nº OPERAÇÃO
CONSTRUÇÃO DO ESPAÇO ESPORTIVO COMUNITÁRIO, NO MUNICÍPIO DE TASSO	988803/2025	

Item	Descrição	Unidade	Quantidade	Memória de Cálculo
CONSTRUÇÃO DO ESPAÇO ESPORTIVO COMUNITÁRIO, NO MUNICÍPIO DE TASSO FRAGOSO/MA				
1.4.	MEIA QUADRA DE BASQUETE		-	
1.4.1.	FUNDAÇÃO		-	
1.4.1.1.	ESCAVAÇÃO MANUAL DE VIGA DE BORDA PARA RADIER. AF_09/2021	M3	221,00	Volume (221,00m³)
1.4.1.2.	COMPACTAÇÃO MECÂNICA DE SOLO PARA EXECUÇÃO DE RADIER, PISO DE CONCRETO OU LAJE SOBRE SOLO, COM COMPACTADOR DE SOLOS TIPO PLACA VIBRATÓRIA. AF_09/2021	M2	221,00	Área (221,00m³)
1.4.1.3.	LASTRO DE CONCRETO MAGRO, APLICADO EM PISOS, LAJES SOBRE SOLO OU RADIERS, ESPESSURA DE 5 CM. AF_01/2024	M2	221,00	Área (221,00m³)
1.4.1.4.	ALVENARIA DE BLOCOS DE CONCRETO ESTRUTURAL 14X19X39 CM (ESPESSURA 14 CM), FBK = 4,5 MPA, UTILIZANDO COLHER DE PEDREIRO. AF_10/2022	M2	1,00	Área (1,00m²)
1.4.2.	PAVIMENTAÇÃO		-	
1.4.2.1.	REGULARIZAÇÃO E COMPACTAÇÃO DE SUBLEITO DE SOLO PREDOMINANTEMENTE ARGILOSO, PARA OBRAS DE CONSTRUÇÃO DE PAVIMENTOS. AF_09/2024	M2	221,00	Área (221,00m³)
1.4.2.2.	LASTRO DE CONCRETO MAGRO, APLICADO EM PISOS, LAJES SOBRE SOLO OU RADIERS, ESPESSURA DE 5 CM. AF_01/2024	M2	221,00	Área (221,00m³)
1.4.2.3.	EXECUÇÃO DE PASSEIO (CALÇADA) OU PISO DE CONCRETO COM CONCRETO MOLDADO IN LOCO, FEITO EM OBRA, ACABAMENTO CONVENCIONAL, ESPESSURA 8 CM, ARMADO. AF_08/2022	M2	221,00	Área (221,00m³)
1.4.2.4.	PISO MODULAR EM POLIPROPILENO DE ALTO IMPACTO E RESISTÊNCIA, PROTEÇÃO UV, INCLUINDO DEMARCAÇÃO DA QUADRA COM TINTA À BASE DE PU - FORNECIMENTO E INSTALAÇÃO	UN	1,00	1,00und
1.4.3.	EQUIPAMENTOS		-	
1.4.3.1.	TABELA DE BASQUETE DE COMPENSADO NAVAL, COM AROS, REDES E ESTRUTURA EM TUBO GALVANIZADO - FORNECIMENTO E INSTALAÇÃO.	UN	1,00	1,00und

FL(S) Nº PMW
RUBRICA:

MEMÓRIA DE CÁLCULO
- OGU

APELIDO DO EMPREENDIMENTO	Nº TransfereGOV	Nº OPERAÇÃO
CONSTRUÇÃO DO ESPAÇO ESPORTIVO COMUNITÁRIO, NO MUNICÍPIO DE TASSO	988803/2025	

Item	Descrição	Unidade	Quantidade	Memória de Cálculo
CONSTRUÇÃO DO ESPAÇO ESPORTIVO COMUNITÁRIO, NO MUNICÍPIO DE TASSO FRAGOSO/MA				
1.5.	PARQUINHO INFANTIL		-	
1.5.1.	FUNDAÇÃO		-	
1.5.1.1.	ESCAVAÇÃO MANUAL DE VIGA DE BORDA PARA RADIER. AF_09/2021	M3	8,75	Conforme quantidades do Projeto Estrutural
1.5.1.2.	COMPACTAÇÃO MECÂNICA DE SOLO PARA EXECUÇÃO DE RADIER, PISO DE CONCRETO OU LAJE SOBRE SOLO, COM COMPACTADOR DE SOLOS TIPO PLACA VIBRATÓRIA. AF_09/2021	M2	25,00	Conforme quantidades do Projeto Estrutural
1.5.1.3.	LASTRO DE CONCRETO MAGRO, APLICADO EM PISOS, LAJES SOBRE SOLO OU RADIERS, ESPESSURA DE 5 CM. AF_01/2024	M2	15,00	Conforme quantidades do Projeto Estrutural
1.5.1.4.	ALVENARIA DE BLOCOS DE CONCRETO ESTRUTURAL 14X19X39 CM (ESPESSURA 14 CM), FBK = 4,5 MPA, UTILIZANDO COLHER DE PEDREIRO. AF_10/2022	M2	20,00	Conforme quantidades do Projeto Estrutural
1.5.2.	PAVIMENTAÇÃO		-	
1.5.2.1.	REGULARIZAÇÃO E COMPACTAÇÃO DE SUBLEITO DE SOLO PREDOMINANTEMENTE ARGILOSO, PARA OBRAS DE CONSTRUÇÃO DE PAVIMENTOS. AF_09/2024	M2	142,85	Área de Projeto (142,85m²)
1.5.2.2.	LASTRO DE CONCRETO MAGRO, APLICADO EM PISOS, LAJES SOBRE SOLO OU RADIERS, ESPESSURA DE 5 CM. AF_01/2024	M2	142,85	Área de Projeto (142,85m²)
1.5.2.3.	CONTRAPISO EM ARGAMASSA TRAÇO 1:4 (CIMENTO E AREIA), PREPARO MANUAL, APLICADO EM ÁREAS SECAS SOBRE LAJE, NÃO ADERIDO, ACABAMENTO NÃO REFORÇADO, ESPESSURA 6CM. AF_07/2021	M2	142,85	Área de Projeto (142,85m²)
1.5.2.4.	PISO DE BORRACHA ESPORTIVO, ESPESSURA 15MM, ASSENTADO COM ARGAMASSA. AF_09/2020	M2	142,85	Área de Projeto (142,85m²)
1.5.3.	EQUIPAMENTOS		-	

FL.(S) Nº: 57
RUBRICA:

CAIXA **MEMÓRIA DE CÁLCULO**
- OGU

APELIDO DO EMPREENDIMENTO	Nº TransfereGOV	Nº OPERAÇÃO
CONSTRUÇÃO DO ESPAÇO ESPORTIVO COMUNITÁRIO, NO MUNICÍPIO DE TASSO	988803/2025	

Item	Descrição	Unidade	Quantidade	Memória de Cálculo
CONSTRUÇÃO DO ESPAÇO ESPORTIVO COMUNITÁRIO, NO MUNICÍPIO DE TASSO FRAGOSO/MA				
1.5.3.1.	PAREDE ESCALADA (2,00 X 1,80)M EM MADEIRA PINUS OU EUCALIPTO TRATADO, COM ACABAMENTO EM VERNIZ FOSCO, REF. MODELO M111 DA LÚDICO PARQUES OU SIMILAR - FORNECIMENTO E MONTAGEM	UN	2,00	Conforme quantidades do Projeto arquitetônico
1.5.3.2.	GANGORRA DUPLA (3,00 X 2,50)M EM MADEIRA PINUS OU EUCALIPTO TRATADO, COM ACABAMENTO EM VERNIZ FOSCO, REF. MODELO M128 DA LÚDICO PARQUES OU SIMILAR - FORNECIMENTO E MONTAGEM	UN	1,00	Conforme quantidades do Projeto arquitetônico
1.5.3.3.	BRINQUEDO (4,00 X 5,00)M EM MADEIRA PINUS OU EUCALIPTO TRATADO, COM ACABAMENTO EM VERNIZ FOSCO, CONTENDO 1 CASINHA, 1 RAMPA DE ACESSO, 1 ESCORREGADOR, 1 ESCADA DE MARINHEIRO E 2 BALANÇOS, REF. MODELO M220 DA LÚDICO PARQUES OU SIMILAR	UN	1,00	Conforme quantidades do Projeto arquitetônico
1.5.3.4.	BALANÇO DUPLO (1,50 X 3,00)M EM MADEIRA PINUS OU EUCALIPTO TRATADO, COM ACABAMENTO EM VERNIZ FOSCO, REF. MODELO M117 DA LÚDICO PARQUES OU SIMILAR - FORNECIMENTO E MONTAGEM	UN	1,00	Conforme quantidades do Projeto arquitetônico
1.5.3.5.	BANCO FIXO (0,70 X 1,50)M EM MADEIRA PINUS OU EUCALIPTO TRATADO, COM ACABAMENTO EM VERNIZ FOSCO, REF. MODELO M312 DA LÚDICO PARQUES OU SIMILAR - FORNECIMENTO E MONTAGEM	UN	6,00	Conforme quantidades do Projeto arquitetônico
1.6.	PISTA DE CAMINHADA		-	
1.6.1.	PAVIMENTAÇÃO		-	
1.6.1.1.	REGULARIZAÇÃO E COMPACTAÇÃO DE SUBLEITO DE SOLO PREDOMINANTEMENTE ARGILOSO, PARA OBRAS DE CONSTRUÇÃO DE PAVIMENTOS. AF_09/2024	M2	643,89	Área de Projeto (643,89m²)
1.6.1.2.	LASTRO DE CONCRETO MAGRO, APLICADO EM PISOS, LAJES SOBRE SOLO OU RADIERS, ESPESSURA DE 5 CM. AF_01/2024	M2	643,89	Área de Projeto (643,89m²)

PMTF
FL(S) Nº: 93
RUBRICA:

CAIXA **MEMÓRIA DE CÁLCULO**
- OGU

APELIDO DO EMPREENDIMENTO	Nº TransfereGOV	Nº OPERAÇÃO
CONSTRUÇÃO DO ESPAÇO ESPORTIVO COMUNITÁRIO, NO MUNICÍPIO DE TASSO	988803/2025	

Item	Descrição	Unidade	Quantidade	Memória de Cálculo
CONSTRUÇÃO DO ESPAÇO ESPORTIVO COMUNITÁRIO, NO MUNICÍPIO DE TASSO - RAPOSO/MA				
1.6.1.3.	EXECUÇÃO DE PASSEIO (CALÇADA) OU PISO DE CONCRETO COM CONCRETO MOLDADO IN LOCO, FEITO EM OBRA, ACABAMENTO CONVENCIONAL, ESPESSURA 8 CM, ARMADO. AF_08/2022	M2	643,89	Área de Projeto (643,89m²)
1.6.2.	PINTURA		-	
1.6.2.1.	PINTURA DE PISO COM TINTA EPÓXI, APLICAÇÃO MANUAL, 2 DEMÃOS, INCLUSO PRIMER EPÓXI. AF_05/2021	M2	643,89	Área de Projeto (643,89m²)
1.6.2.2.	PINTURA DE DEMARCAÇÃO DE QUADRA POLIESPORTIVA COM TINTA EPÓXI, E = 5 CM, APLICAÇÃO MANUAL. AF_05/2021	M	214,72	Área de Projeto (214,72m)
1.7.	IMPLANTAÇÃO GERAL		-	
1.7.1.	PAVIMENTAÇÃO		-	
1.7.1.1.	REGULARIZAÇÃO E COMPACTAÇÃO DE SUBLEITO DE SOLO PREDOMINANTEMENTE ARGILOSO, PARA OBRAS DE CONSTRUÇÃO DE PAVIMENTOS. AF_09/2024	M2	139,86	Área de Projeto (139,86m²)
1.7.1.2.	LASTRO DE CONCRETO MAGRO, APLICADO EM PISOS, LAJES SOBRE SOLO OU RADIERS, ESPESSURA DE 5 CM. AF_01/2024	M2	139,86	Área de Projeto (139,86m²)
1.7.1.3.	EXECUÇÃO DE PASSEIO (CALÇADA) OU PISO DE CONCRETO COM CONCRETO MOLDADO IN LOCO, FEITO EM OBRA, ACABAMENTO CONVENCIONAL, ESPESSURA 6 CM	M2	214,22	Área de Projeto (214,22m²)
1.7.1.4.	ASSENTAMENTO DE GUIA (MEIO-FIO) EM TRECHO RETO, CONFECCIONADA EM CONCRETO PRÉ-FABRICADO, DIMENSÕES 39X6,5X6,5X19 CM (COMPRIMENTO X BASE INFERIOR X BASE SUPERIOR X ALTURA), PARA DELIMITAÇÃO DE JARDINS, PRAÇAS OU PASSEIOS. AF_01/2024	M	160,90	Área de Projeto (160,90m)
1.7.1.5.	PLANTIO DE GRAMA ESMERALDA OU SÃO CARLOS OU CURITIBANA, EM PLACAS. AF_07/2024	M2	267,03	Área de Projeto (267,03m²)
1.7.2.	URBANIZAÇÃO E PAISAGISMO		-	

PMUF
FL(S) Nº 59
RUBRICA

MEMÓRIA DE CÁLCULO
- OGU

APELIDO DO EMPREENDIMENTO	Nº TransfereGOV	Nº OPERAÇÃO
CONSTRUÇÃO DO ESPAÇO ESPORTIVO COMUNITÁRIO, NO MUNICÍPIO DE TASSO	988803/2025	

Item	Descrição	Unidade	Quantidade	Memória de Cálculo
CONSTRUÇÃO DO ESPAÇO ESPORTIVO COMUNITÁRIO, NO MUNICÍPIO DE TASSO FRAGOSO/MA				
1.7.2.1.	BANCO FIXO (0,70 X 1,50)M EM MADEIRA PINUS OU EUCALIPTO TRATADO, COM ACABAMENTO EM VERNIZ FOSCO, REF. MODELO M312 DA LÚDICO PARQUES OU SIMILAR - FORNECIMENTO E MONTAGEM	UN	6,00	Conforme quantidades do Projeto arquitetônico
1.7.2.2.	CESTO DE LIXO (0,60 X 0,60)M EM MADEIRA PINUS OU EUCALIPTO TRATADO, COM ACABAMENTO EM VERNIZ FOSCO, REF. MODELO M313 DA LÚDICO PARQUES OU SIMILAR - FORNECIMENTO E MONTAGEM	UN	16,00	Conforme quantidades do Projeto arquitetônico
1.7.2.3.	MESA PARA JOGOS (1,00 X 1,00)M COM 4 BANCOS (0,30 X 0,30)M EM MADEIRA PINUS OU EUCALIPTO TRATADO, COM ACABAMENTO EM VERNIZ FOSCO, REF. MODELO M314 DA LÚDICO PARQUES OU SIMILAR - FORNECIMENTO E MONTAGEM	UN	4,00	Conforme quantidades do Projeto arquitetônico
1.7.2.4.	CONJUNTO MESA (1,00 X 2,00)M E 2 BANCOS (0,30 X 2,00)M EM MADEIRA PINUS OU EUCALIPTO TRATADO, COM ACABAMENTO EM VERNIZ FOSCO, REF. MODELO M315 DA LÚDICO PARQUES OU SIMILAR - FORNECIMENTO E MONTAGEM	UN	2,00	Conforme quantidades do Projeto arquitetônico
1.7.2.5.	INSTALAÇÃO DE PERGOLADO DE MADEIRA, EM MAÇARANDUBA, ANGELIM OU EQUIVALENTE DA REGIÃO, FIXADO COM CONCRETO SOBRE SOLO. AF_11/2021	M2	11,75	Conforme quantidades do Projeto arquitetônico
1.7.2.6.	PLANTIO DE ARBUSTO OU CERCA VIVA. AF_07/2024	UN	30,00	Conforme quantidades do Projeto arquitetônico
1.7.2.7.	PLANTIO DE ÁRVORE ORNAMENTAL COM ALTURA DE MUDA MENOR OU IGUAL A 2,00 M . AF_07/2024	UN	24,00	Conforme quantidades do Projeto arquitetônico
1.7.2.8.	PLANTIO DE ÁRVORE ORNAMENTAL COM ALTURA DE MUDA MAIOR QUE 2,00 M E MENOR OU IGUAL A 4,00 M . AF_07/2024	UN	2,00	Conforme quantidades do Projeto arquitetônico
1.7.3.	INSTALAÇÕES ELÉTRICAS			

PMTF
FL.(S) Nº 54
RUBRICA:

APELIDO DO EMPREENDIMENTO	Nº TransfereGOV	Nº OPERAÇÃO
CONSTRUÇÃO DO ESPAÇO ESPORTIVO COMUNITÁRIO, NO MUNICÍPIO DE TASSO	988803/2025	

Item	Descrição	Unidade	Quantidade	Memória de Cálculo
CONSTRUÇÃO DO ESPAÇO ESPORTIVO COMUNITÁRIO, NO MUNICÍPIO DE TASSO FRAGOSO/MA				
1.7.3.1.	ELETRODUTO RÍGIDO ROSCÁVEL, PVC, DN 32 MM (1"), PARA CIRCUITOS TERMINAIS, INSTALADO EM FORRO - FORNECIMENTO E INSTALAÇÃO. AF_03/2023	M	145,00	Conforme quantidades do Projeto Elétrico
1.7.3.2.	ELETRODUTO FLEXÍVEL CORRUGADO, PEAD, DN 50 (1 1/2"), PARA REDE ENTERRADA DE DISTRIBUIÇÃO DE ENERGIA ELÉTRICA - FORNECIMENTO E INSTALAÇÃO. AF_12/2021	M	70,00	Conforme quantidades do Projeto Elétrico
1.7.3.3.	ELETRODUTO FLEXÍVEL CORRUGADO, PEAD, DN 63 (2"), PARA REDE ENTERRADA DE DISTRIBUIÇÃO DE ENERGIA ELÉTRICA - FORNECIMENTO E INSTALAÇÃO. AF_12/2021	M	200,00	Conforme quantidades do Projeto Elétrico
1.7.3.4.	ELETRODUTO RÍGIDO ROSCÁVEL, PVC, DN 32 MM (1"), PARA CIRCUITOS TERMINAIS, INSTALADO EM FORRO - FORNECIMENTO E INSTALAÇÃO. AF_03/2023	M	6,00	Conforme quantidades do Projeto Elétrico
1.7.3.5.	CURVA 90 GRAUS PARA ELETRODUTO, PVC, ROSCÁVEL, DN 32 MM (1"), PARA CIRCUITOS TERMINAIS, INSTALADA EM PAREDE - FORNECIMENTO E INSTALAÇÃO. AF_03/2023	UN	9,00	Conforme quantidades do Projeto Elétrico
1.7.3.6.	CABO DE COBRE FLEXÍVEL ISOLADO, 2,5 MM², ANTI-CHAMA 0,6/1,0 KV, PARA CIRCUITOS TERMINAIS - FORNECIMENTO E INSTALAÇÃO. AF_03/2023	M	205,00	Conforme quantidades do Projeto Elétrico
1.7.3.7.	CABO DE COBRE FLEXÍVEL ISOLADO, 6 MM², ANTI-CHAMA 0,6/1,0 KV, PARA CIRCUITOS TERMINAIS - FORNECIMENTO E INSTALAÇÃO. AF_03/2023	M	530,00	Conforme quantidades do Projeto Elétrico
1.7.3.8.	CABO DE COBRE FLEXÍVEL ISOLADO, 10 MM², ANTI-CHAMA 0,6/1,0 KV, PARA CIRCUITOS TERMINAIS - FORNECIMENTO E INSTALAÇÃO. AF_03/2023	M	1.260,00	Conforme quantidades do Projeto Elétrico

PMUF FL(S) Nº 58 RUBRICA:

APELIDO DO EMPREENDIMENTO	Nº TransfereGOV	Nº OPERAÇÃO
CONSTRUÇÃO DO ESPAÇO ESPORTIVO COMUNITÁRIO, NO MUNICÍPIO DE TASSO	988803/2025	

Item	Descrição	Unidade	Quantidade	Memória de Cálculo
CONSTRUÇÃO DO ESPAÇO ESPORTIVO COMUNITÁRIO, NO MUNICÍPIO DE TASSO FRAGOSO/MA				
1.7.3.9.	CABO DE COBRE FLEXÍVEL ISOLADO, 16 MM², ANTI-CHAMA 0,6/1,0 KV, PARA CIRCUITOS TERMINAIS - FORNECIMENTO E INSTALAÇÃO. AF_03/2023	M	20,00	Conforme quantidades do Projeto Elétrico
1.7.3.10.	CONDULETE DE ALUMÍNIO, TIPO C, PARA ELETRODUTO DE AÇO GALVANIZADO DN 25 MM (1"), APARENTE - FORNECIMENTO E INSTALAÇÃO. AF_10/2022	UN	8,00	Conforme quantidades do Projeto Elétrico
1.7.3.11.	CONDULETE DE ALUMÍNIO, TIPO E, ELETRODUTO DE AÇO GALVANIZADO DN 25 MM (1"), APARENTE - FORNECIMENTO E INSTALAÇÃO. AF_10/2022	UN	9,00	Conforme quantidades do Projeto Elétrico
1.7.3.12.	CONDULETE DE ALUMÍNIO, TIPO T, PARA ELETRODUTO DE AÇO GALVANIZADO DN 25 MM (1"), APARENTE - FORNECIMENTO E INSTALAÇÃO. AF_10/2022	UN	3,00	Conforme quantidades do Projeto Elétrico
1.7.3.13.	ENTRADA DE ENERGIA ELÉTRICA, AÉREA, TRIFÁSICA, COM CAIXA DE SOBREPOR, CABO DE 16 MM2 E DISJUNTOR DIN 50A (NÃO INCLUSO O POSTE DE CONCRETO). AF_07/2020_PS	UN	1,00	Conforme quantidades do Projeto Elétrico
1.7.3.14.	QUADRO DE DISTRIBUIÇÃO DE ENERGIA EM CHAPA DE AÇO GALVANIZADO, DE EMBUTIR, COM BARRAMENTO TRIFÁSICO, PARA 18 DISJUNTORES DIN 100A - FORNECIMENTO E INSTALAÇÃO. AF_10/2020	UN	1,00	Conforme quantidades do Projeto Elétrico
1.7.3.15.	DISJUNTOR MONOPOLAR TIPO DIN, CORRENTE NOMINAL DE 16A - FORNECIMENTO E INSTALAÇÃO. AF_10/2020	UN	3,00	Conforme quantidades do Projeto Elétrico
1.7.3.16.	DISJUNTOR MONOPOLAR TIPO DIN, CORRENTE NOMINAL DE 20A - FORNECIMENTO E INSTALAÇÃO. AF_10/2020	UN	1,00	Conforme quantidades do Projeto Elétrico
1.7.3.17.	DISJUNTOR TRIPOLAR TIPO DIN, CORRENTE NOMINAL DE 32A - FORNECIMENTO E INSTALAÇÃO. AF_10/2020	UN	1,00	Conforme quantidades do Projeto Elétrico
1.7.3.18.	DISPOSITIVO DE PROTEÇÃO CONTRA SURTO 45 KA, 175 V, TIPO AC - FORNECIMENTO E INSTALAÇÃO	UN	4,00	Conforme quantidades do Projeto Elétrico

FL(S) Nº 59
RUBRICA
PMTE

Item	Descrição	Unidade	Quantidade	Memória de Cálculo
CONSTRUÇÃO DO ESPAÇO ESPORTIVO COMUNITÁRIO, NO MUNICÍPIO DE TASSO FRAGOSO/MA				
1.7.3.19.	CORDOALHA DE COBRE NU 50 MM², NÃO ENTERRADA, COM ISOLADOR - FORNECIMENTO E INSTALAÇÃO. AF_08/2023	M	19,00	Conforme quantidades do Projeto Elétrico
1.7.3.20.	HASTE DE ATERRAMENTO, DIÂMETRO 3/4", COM 3 METROS - FORNECIMENTO E INSTALAÇÃO. AF_08/2023	UN	5,00	Conforme quantidades do Projeto Elétrico
1.7.3.21.	CAIXA DE INSPEÇÃO PARA ATERRAMENTO, CIRCULAR, EM POLIETILENO, DIÂMETRO INTERNO = 0,3 M. AF_12/2020	UN	5,00	Conforme quantidades do Projeto Elétrico
1.7.3.22.	RELÉ FOTOELÉTRICO PARA COMANDO DE ILUMINAÇÃO EXTERNA 1800 W - FORNECIMENTO E INSTALAÇÃO	UN	8,00	Conforme quantidades do Projeto Elétrico
1.7.3.23.	REFLETOR EM ALUMÍNIO, DE SUPORTE E ALÇA, COM LÂMPADA EM LED 100W DE POTÊNCIA - FORNECIMENTO E INSTALAÇÃO	UN	16,00	Conforme quantidades do Projeto Elétrico
1.7.3.24.	CAIXA ENTERRADA ELÉTRICA RETANGULAR, EM ALVENARIA COM TIJOLOS CERÂMICOS MACIÇOS, FUNDO COM BRITA, DIMENSÕES INTERNAS: 0,3X0,3X0,3 M. AF_12/2020	UN	13,00	Conforme quantidades do Projeto Elétrico
1.7.3.25.	POSTE EM CONCRETO ARMADO SEÇÃO CIRCULAR 200/10, TIPO C-14 COM 3 REFLETORES EM LED 200W FIXADOS EM CRUZETA DE CONCRETO - FORNECIMENTO E INSTALAÇÃO	UN	6,00	Conforme quantidades do Projeto Elétrico
1.7.3.26.	POSTE EM CONCRETO ARMADO SEÇÃO CIRCULAR 200/10, TIPO C-14 COM 6 REFLETORES EM LED 200W FIXADOS EM CRUZETA DE CONCRETO - FORNECIMENTO E INSTALAÇÃO	UN	2,00	Conforme quantidades do Projeto Elétrico
1.7.4.	INSTALAÇÕES HIDRÁULICAS	-	-	
1.7.4.1.	TUBO, PVC, SOLDÁVEL, DE 25MM, INSTALADO EM RAMAL OU SUB-RAMAL DE ÁGUA - FORNECIMENTO E INSTALAÇÃO. AF_06/2022	M	66,00	Conforme quantidades do Projeto Hidráulico
1.7.4.2.	TUBO, PVC, SOLDÁVEL, DE 32MM, INSTALADO EM RAMAL OU SUB-RAMAL DE ÁGUA - FORNECIMENTO E INSTALAÇÃO. AF_06/2022	M	21,00	Conforme quantidades do Projeto Hidráulico
1.7.4.3.	JOELHO 90 GRAUS, PVC, SOLDÁVEL, DN 25MM, INSTALADO EM RAMAL OU SUB-RAMAL DE ÁGUA - FORNECIMENTO E INSTALAÇÃO. AF_06/2022	UN	4,00	Conforme quantidades do Projeto Hidráulico

PMI 15
FL(S) Nº: 60
RÚBRICA:

APELIDO DO EMPREENDIMENTO	Nº TransfereGOV	Nº OPERAÇÃO
CONSTRUÇÃO DO ESPAÇO ESPORTIVO COMUNITÁRIO, NO MUNICÍPIO DE TASSO	988803/2025	

Item	Descrição	Unidade	Quantidade	Memória de Cálculo
CONSTRUÇÃO DO ESPAÇO ESPORTIVO COMUNITÁRIO, NO MUNICÍPIO DE TASSO FRAGOSO/MA				
1.7.4.4.	JOELHO 90 GRAUS COM BUCHA DE LATÃO, PVC, SOLDÁVEL, DN 25MM, X 3/4 INSTALADO EM RAMAL OU SUB-RAMAL DE ÁGUA - FORNECIMENTO E INSTALAÇÃO. AF_06/2022	UN	3,00	Conforme quantidades do Projeto Hidráulico
1.7.4.5.	CURVA 90 GRAUS, PVC, SOLDÁVEL, DN 25MM, INSTALADO EM RAMAL OU SUB-RAMAL DE ÁGUA - FORNECIMENTO E INSTALAÇÃO. AF_06/2022	UN	1,00	Conforme quantidades do Projeto Hidráulico
1.7.4.6.	TÊ DE REDUÇÃO, PVC, SOLDÁVEL, DN 32MM X 25MM, INSTALADO EM RAMAL OU SUB-RAMAL DE ÁGUA - FORNECIMENTO E INSTALAÇÃO. AF_06/2022	UN	2,00	Conforme quantidades do Projeto Hidráulico
1.7.4.7.	LUVA DE REDUÇÃO, PVC, SOLDÁVEL, DN 32MM X 25MM, INSTALADO EM RAMAL OU SUB-RAMAL DE ÁGUA - FORNECIMENTO E INSTALAÇÃO. AF_06/2022	UN	2,00	Conforme quantidades do Projeto Hidráulico
1.7.4.8.	TORNEIRA CROMADA 1/2" OU 3/4" PARA TANQUE, PADRÃO POPULAR - FORNECIMENTO E INSTALAÇÃO. AF_01/2020	UN	3,00	Conforme quantidades do Projeto Hidráulico
1.7.5.	DRENAGEM		-	
1.7.5.1.	TUBO PVC, SÉRIE R, ÁGUA PLUVIAL, DN 100 MM, FORNECIDO E INSTALADO EM RAMAL DE ENCAMINHAMENTO. AF_06/2022	M	39,00	Conforme quantidades do Projeto Drenagem
1.7.5.2.	JUNÇÃO DUPLA DE PVC, SÉRIE NORMAL, PARA ESGOTO PREDIAL, DN 100 X 100 X 100 MM, INSTALADA EM DRENO - FORNECIMENTO E INSTALAÇÃO. AF_07/2021	UN	10,00	Conforme quantidades do Projeto Drenagem
1.7.5.3.	CAIXA ENTERRADA RETANGULAR, EM ALVENARIA COM BLOCOS DE CONCRETO, TAMPA EM CONCRETO COM GRELHA, DIMENSÕES INTERNAS: 0,8X0,6X0,5 M PARA REDE DE DRENAGEM	UN	2,00	Conforme quantidades do Projeto Drenagem
1.7.5.4.	DRENO ESPINHA DE PEIXE (SEÇÃO (0,40 X 0,40 M), COM TUBO DE PEAD CORRUGADO PERFURADO, DN 100 MM, ENCHIMENTO COM BRITA, ENVOLVIDO COM MANTA GEOTÊXTIL, INCLUSIVE CONEXÕES. AF_07/2021	M	360,00	Conforme quantidades do Projeto Drenagem

FL.(S) Nº: 67
RUBRICA:
PMTF

MEMÓRIA DE CÁLCULO
- OGU

APELIDO DO EMPREENDIMENTO	Nº TransfereGOV	Nº OPERAÇÃO
CONSTRUÇÃO DO ESPAÇO ESPORTIVO COMUNITÁRIO, NO MUNICÍPIO DE TASSO	988803/2025	

Item	Descrição	Unidade	Quantidade	Memória de Cálculo
CONSTRUÇÃO DO ESPAÇO ESPORTIVO COMUNITÁRIO, NO MUNICÍPIO DE TASSO FRAGOSO/MA				
1.7.6.	SERVIÇOS COMPLEMENTARES		-	
1.7.6.1.	CARGA, MANOBRA E DESCARGA DE ENTULHO EM CAMINHÃO BASCULANTE 18 M³ - CARGA COM ESCAVADEIRA HIDRÁULICA (CAÇAMBA DE 0,80 M³ / 111 HP) E DESCARGA LIVRE (UNIDADE: M3). AF_07/2020	M3	450,00	Volume 450,00m³
1.7.6.2.	TRANSPORTE COM CAMINHÃO BASCULANTE DE 18 M³, EM VIA URBANA PAVIMENTADA, DMT ATÉ 30 KM (UNIDADE: M3XKM). AF_07/2020	M3XKM	4.500,00	(450,00m³x 10,00km) = 4500m3xkm

JOSE CASSIO ALVES LIMA
Assinado de forma digital por JOSE CASSIO ALVES LIMA
Dados: 2026.01.15 11:15:19 -03'00'

TASSO FRAGOSO - MA
Local

terça-feira, 6 de janeiro de 2026
Data

Responsável Técnico
Nome: JOSE CASSIO ALVES LIMA
CREA/CAU: 111697653-6
ART/RRT: MA20261009500

PMTF
FL.(S) Nº 69
RÚBRICA:

CAIXA

PO - PLANILHA ORÇAMENTÁRIA
Orçamento Base para Licitação - OGU

Grau de Sigilo
#PUBLICO

Nº OPERAÇÃO	Nº TransfereGOV	PROPONENTE / TOMADOR	APELIDO DO EMPREENDIMENTO
	988803/2025	MUNICÍPIO DE TASSO FRAGOSO	CONSTRUÇÃO DO ESPAÇO ESPORTIVO COMUNITÁRIO, NO MUNICÍPIO DE TASSO

LOCALIDADE SINAPI	DATA BASE	DESCRIÇÃO DO LOTE	MUNICÍPIO / UF	BDI 1	BDI 2	BDI 3
SAO LUIS	05-25 (N DES.)	CONSTRUÇÃO DO ESPAÇO ESPORTIVO COMUNITÁRIO, NO MUNICÍPIO DE	TASSO FRAGOSO - MA	20,47%	13,41%	0,00%

Item	Fonte	Código	Descrição	Unidade	Quantidade	Custo Unitário (sem BDI) (R$)	BDI (%)	Preço Unitário (com BDI) (R$)	Preço Total (R$)	RECURSO
CONSTRUÇÃO DO ESPAÇO ESPORTIVO COMUNITÁRIO, NO MUNICÍPIO DE TASSO FRAGOSO/MA									1.465.975,41	
1			ESPAÇO ESPORTIVO COMUNITÁRIO					-	1.465.975,41	
1.1			SERVIÇOS PRELIMINARES					-	3.655,82	
1.1.0.1.	SINAPI	103689	FORNECIMENTO E INSTALAÇÃO DE PLACA DE OBRA COM CHAPA GALVANIZADA E ESTRUTURA DE MADEIRA. AF_03/2022_PS	M2	6,48	468,31	BDI 1	564,17	3.655,82	RA
1.2.			ADMINISTRAÇÃO LOCAL					-	12.841,02	
1.2.0.1.	Composição	C010	ADMINISTRAÇÃO LOCAL	MÊS	6,00	1.776,52	BDI 1	2.140,17	12.841,02	RA
1.3.			CAMPO DE FUTEBOL COM GRAMA SINTÉTICA					-	676.765,68	
1.3.1.			FUNDAÇÃO					-	15.083,32	
1.3.1.1.	SINAPI	97082	ESCAVAÇÃO MANUAL DE VIGA DE BORDA PARA RADIER. AF_09/2021	M3	32,50	67,72	BDI 1	81,58	2.651,35	RA
1.3.1.2.	SINAPI	97084	COMPACTAÇÃO MECÂNICA DE SOLO PARA EXECUÇÃO DE RADIER, PISO DE CONCRETO OU LAJE SOBRE SOLO, COM COMPACTADOR DE SOLOS TIPO PLACA VIBRATÓRIA. AF_09/2021	M2	129,99	0,73	BDI 1	0,88	114,39	RA
1.3.1.3.	SINAPI	95241	LASTRO DE CONCRETO MAGRO, APLICADO EM PISOS, LAJES SOBRE SOLO OU RADIERS, ESPESSURA DE 5 CM. AF_01/2024	M2	78,00	40,65	BDI 1	48,97	3.819,66	RA
1.3.1.4.	SINAPI	89470	ALVENARIA DE BLOCOS DE CONCRETO ESTRUTURAL 14X19X39 CM (ESPESSURA 14 CM), FBK = 4,5 MPA, UTILIZANDO COLHER DE PEDREIRO. AF_10/2022	M2	64,00	110,22	BDI 1	132,78	8.497,92	RA
1.3.2.			PAVIMENTAÇÃO					-	352.391,88	
1.3.2.1.	SINAPI	100576	REGULARIZAÇÃO E COMPACTAÇÃO DE SUBLEITO DE SOLO PREDOMINANTEMENTE ARGILOSO, PARA OBRAS DE CONSTRUÇÃO DE PAVIMENTOS. AF_09/2024	M2	1.500,00	2,06	BDI 1	2,48	3.720,00	RA
1.3.2.2.	Composição	C001	LASTRO COM MATERIAL GRANULAR (PEDRA BRITADA N.1), ESPESSURA DE 10 CM	M3	140,00	143,03	BDI 1	172,31	24.123,40	RA
1.3.2.3.	Composição	C002	LASTRO COM MATERIAL GRANULAR (PEDRA BRITADA N.0), ESPESSURA DE 5 CM	M3	70,00	165,84	BDI 1	199,79	13.985,30	RA
1.3.2.4.	Composição	C003	LASTRO COM MATERIAL GRANULAR (PÓ DE BRITA), ESPESSURA DE 5 CM	M3	70,00	151,90	BDI 1	182,99	12.809,30	RA
1.3.2.5.	Composição	C004	GRAMA SINTÉTICA ESPORTIVA PARA FUTEBOL EM POLIETILENO, COM ALTURA MÍNIMA DE 42 MM (FORNECIMENTO E COLOCAÇÃO)	M2	1.400,00	169,73	BDI 1	204,47	286.258,00	RA
1.3.2.6.	SINAPI	95241	LASTRO DE CONCRETO MAGRO, APLICADO EM PISOS, LAJES SOBRE SOLO OU RADIERS, ESPESSURA DE 5 CM. AF_01/2024	M2	99,00	40,65	BDI 1	48,97	4.848,03	RA
1.3.2.7.	Composição	C008	EXECUÇÃO DE PASSEIO (CALÇADA) OU PISO DE CONCRETO COM CONCRETO MOLDADO IN LOCO, FEITO EM OBRA, ACABAMENTO CONVENCIONAL, ESPESSURA 6 CM	M2	99,00	55,74	BDI 1	67,15	6.647,85	RA
1.3.3.			ESTRUTURA					-	45.271,99	
1.3.3.1.	SINAPI	96524	ESCAVAÇÃO MECANIZADA PARA VIGA BALDRAME OU SAPATA CORRIDA COM MINI-ESCAVADEIRA (SEM ESCAVAÇÃO PARA COLOCAÇÃO DE FÔRMAS). AF_01/2024	M3	80,60	155,31	BDI 1	187,10	15.080,26	RA
1.3.3.2.	SINAPI	96543	ARMAÇÃO DE BLOCO UTILIZANDO AÇO CA-60 DE 5 MM - MONTAGEM. AF_01/2024	KG	124,00	21,16	BDI 1	25,49	3.160,76	RA

FL.(S) Nº. 69
RUBRICA:

CAIXA

PO - PLANILHA ORÇAMENTÁRIA
Orçamento Base para Licitação - OGU

Grau de Sigilo
#PUBLICO

Nº OPERAÇÃO	Nº TransfereGOV	PROPONENTE / TOMADOR	APELIDO DO EMPREENDIMENTO			
	988803/2025	MUNICÍPIO DE TASSO FRAGOSO	CONSTRUÇÃO DO ESPAÇO ESPORTIVO COMUNITÁRIO, NO MUNICÍPIO DE TASSO			
LOCALIDADE SINAPI	**DATA BASE**	**DESCRIÇÃO DO LOTE**	**MUNICÍPIO / UF**	**BDI 1**	**BDI 2**	**BDI 3**
SAO LUIS	05-25 (N DES.)	CONSTRUÇÃO DO ESPAÇO ESPORTIVO COMUNITÁRIO, NO MUNICÍPIO DE	TASSO FRAGOSO - MA	20,47%	13,41%	0,00%

Item	Fonte	Código	Descrição	Unidade	Quantidade	Custo Unitário (sem BDI) (R$)	BDI (%)	Preço Unitário (com BDI) (R$)	Preço Total (R$)	RECURSO
CONSTRUÇÃO DO ESPAÇO ESPORTIVO COMUNITÁRIO, NO MUNICÍPIO DE TASSO FRAGOSO/MA									1.273.343,41	
1.3.3.3.	SINAPI	96545	ARMAÇÃO DE BLOCO UTILIZANDO AÇO CA-50 DE 8 MM - MONTAGEM. AF_01/2024	KG	280,20	17,27	BDI 1	20,81	5.830,96	RA
1.3.3.4.	SINAPI	96555	CONCRETAGEM DE BLOCO DE COROAMENTO OU VIGA BALDRAME, FCK 30 MPA, COM USO DE JERICA - LANÇAMENTO, ADENSAMENTO E ACABAMENTO. AF_01/2024	M3	6,05	817,32	BDI 1	984,63	5.957,01	RA
1.3.3.5.	Composição	C007	ESTACA BROCA DE CONCRETO (0,20 X 0,20) M, ESCAVAÇÃO MANUAL, COM TUBO DE AÇO GALVANIZADO DE 2"	UN	60,00	210,88	BDI 1	254,05	15.243,00	RA
1.3.4.			ALVENARIA E FECHAMENTO					-	197.485,12	
1.3.4.1.	SINAPI	103325	ALVENARIA DE VEDAÇÃO DE BLOCOS CERÂMICOS FURADOS NA VERTICAL DE 14X19X39 CM (ESPESSURA 14 CM) E ARGAMASSA DE ASSENTAMENTO COM PREPARO MANUAL. AF_12/2021	M2	80,00	82,29	BDI 1	99,13	7.930,40	RA
1.3.4.2.	SINAPI	102363	ALAMBRADO PARA QUADRA POLIESPORTIVA, ESTRUTURADO POR TUBOS DE AÇO GALVANIZADO, (MONTANTES COM DIÂMETRO 2", TRAVESSAS E ESCORAS COM DIÂMETRO 1 ¼"), COM TELA DE ARAME GALVANIZADO, FIO 12 BWG E MALHA QUADRADA 5X5CM (EXCETO MURETA). AF_03/2021	M2	886,00	177,17	BDI 1	213,44	189.534,72	RA
1.3.5.			REVESTIMENTO					-	35.192,00	
1.3.5.1.	SINAPI	87878	CHAPISCO APLICADO EM ALVENARIAS E ESTRUTURAS DE CONCRETO INTERNAS, COM COLHER DE PEDREIRO. ARGAMASSA TRAÇO 1:3 COM PREPARO MANUAL. AF_10/2022	M2	160,00	5,40	BDI 1	6,51	1.041,60	RA
1.3.5.2.	SINAPI	102363	ALAMBRADO PARA QUADRA POLIESPORTIVA, ESTRUTURADO POR TUBOS DE AÇO GALVANIZADO, (MONTANTES COM DIÂMETRO 2", TRAVESSAS E ESCORAS COM DIÂMETRO 1 ¼"), COM TELA DE ARAME GALVANIZADO, FIO 12 BWG E MALHA QUADRADA 5X5CM (EXCETO MURETA). AF_03/2021	M2	160,00	177,17	BDI 1	213,44	34.150,40	RA
1.3.6.			PINTURA					-	30.593,12	
1.3.6.1.	SINAPI	104642	PINTURA LÁTEX ACRÍLICA STANDARD, APLICAÇÃO MANUAL EM PAREDES, DUAS DEMÃOS. AF_04/2023	M2	160,00	12,49	BDI 1	15,05	2.408,00	RA
1.3.6.2.	SINAPI	100750	PINTURA COM TINTA ALQUÍDICA DE ACABAMENTO (ESMALTE SINTÉTICO FOSCO) APLICADA A ROLO OU PINCEL SOBRE SUPERFÍCIES METÁLICAS (EXCETO PERFIL) EXECUTADO EM OBRA (POR DEMÃO). AF_01/2020	M2	888,00	26,35	BDI 1	31,74	28.185,12	RA
1.3.7.			EQUIPAMENTOS					-	768,25	
1.3.7.1.	Composição	C005	CONJUNTO PARA FUTEBOL DE CAMPO COM PAR DE TRAVES OFICIAIS DE 5,00 X 2,20 M EM TUBO DE AÇO GALVANIZADO 4", PINTURA EM PRIMER COM TINTA ESMALTE SINTÉTICO E REDES DE POLIETILENO FIO 3 MM - FORNECIMENTO E INSTALAÇÃO	UN	1,00	677,41	BDI 2	768,25	768,25	RA
1.4.			MEIA QUADRA DE BASQUETE					-	222.962,10	
1.4.1.			FUNDAÇÃO					-	29.178,81	
1.4.1.1.	SINAPI	97082	ESCAVAÇÃO MANUAL DE VIGA DE BORDA PARA RADIER. AF_09/2021	M3	221,00	67,72	BDI 1	81,58	18.029,18	RA

PMV FL.(S) Nº: 84 RUBRICA: 7003

CAIXA

PO - PLANILHA ORÇAMENTÁRIA
Orçamento Base para Licitação - OGU

Grau de Sigilo
#PUBLICO

Nº OPERAÇÃO	Nº TransfereGOV	PROPONENTE / TOMADOR	APELIDO DO EMPREENDIMENTO			
	988803/2025	MUNICÍPIO DE TASSO FRAGOSO	CONSTRUÇÃO DO ESPAÇO ESPORTIVO COMUNITÁRIO, NO MUNICÍPIO DE TASSO			
LOCALIDADE SINAPI	**DATA BASE**	**DESCRIÇÃO DO LOTE**	**MUNICÍPIO / UF**	**BDI 1**	**BDI 2**	**BDI 3**
SAO LUIS	05-25 (N DES.)	CONSTRUÇÃO DO ESPAÇO ESPORTIVO COMUNITÁRIO, NO MUNICÍPIO DE	TASSO FRAGOSO - MA	20,47%	13,41%	0,00%

Item	Fonte	Código	Descrição	Unidade	Quantidade	Custo Unitário (sem BDI) (R$)	BDI (%)	Preço Unitário (com BDI) (R$)	Preço Total (R$)	RECURSO ↓
CONSTRUÇÃO DO ESPAÇO ESPORTIVO COMUNITÁRIO, NO MUNICÍPIO DE TASSO FRAGOSO/MA									1.424.150,01	
1.4.1.2.	SINAPI	97084	COMPACTAÇÃO MECÂNICA DE SOLO PARA EXECUÇÃO DE RADIER, PISO DE CONCRETO OU LAJE SOBRE SOLO, COM COMPACTADOR DE SOLOS TIPO PLACA VIBRATÓRIA. AF_09/2021	M2	221,00	0,73	BDI 1	0,88	194,48	RA
1.4.1.3.	SINAPI	95241	LASTRO DE CONCRETO MAGRO, APLICADO EM PISOS, LAJES SOBRE SOLO OU RADIERS, ESPESSURA DE 5 CM. AF_01/2024	M2	221,00	40,65	BDI 1	48,97	10.822,37	RA
1.4.1.4.	SINAPI	89470	ALVENARIA DE BLOCOS DE CONCRETO ESTRUTURAL 14X19X39 CM (ESPESSURA 14 CM), FBK = 4,5 MPA, UTILIZANDO COLHER DE PEDREIRO. AF_10/2022	M2	1,00	110,22	BDI 1	132,78	132,78	RA
1.4.2.			PAVIMENTAÇÃO						169.574,04	
1.4.2.1.	SINAPI	100575	REGULARIZAÇÃO E COMPACTAÇÃO DE SUBLEITO DE SOLO PREDOMINANTEMENTE ARGILOSO, PARA OBRAS DE CONSTRUÇÃO DE PAVIMENTOS. AF_09/2024	M2	221,00	2,06	BDI 1	2,48	548,08	RA
1.4.2.2.	SINAPI	95241	LASTRO DE CONCRETO MAGRO, APLICADO EM PISOS, LAJES SOBRE SOLO OU RADIERS, ESPESSURA DE 5 CM. AF_01/2024	M2	221,00	40,65	BDI 1	48,97	10.822,37	RA
1.4.2.3.	SINAPI	94994	EXECUÇÃO DE PASSEIO (CALÇADA) OU PISO DE CONCRETO COM CONCRETO MOLDADO IN LOCO, FEITO EM OBRA, ACABAMENTO CONVENCIONAL, ESPESSURA 8 CM, ARMADO. AF_08/2022	M2	221,00	99,09	BDI 1	119,37	26.380,77	RA
1.4.2.4.	Cotação	COT-010	PISO MODULAR EM POLIPROPILENO DE ALTO IMPACTO E RESISTÊNCIA, PROTEÇÃO UV, INCLUINDO DEMARCAÇÃO DA QUADRA COM TINTA À BASE DE PU - FORNECIMENTO E INSTALAÇÃO	UN	1,00	133.870,75	BDI 2	151.822,82	151.822,82	RA
1.4.3.			EQUIPAMENTOS						4.199,25	
1.4.3.1.	Composição	C006	TABELA DE BASQUETE DE COMPENSADO NAVAL, COM AROS, REDES E ESTRUTURA EM TUBO GALVANIZADO - FORNECIMENTO E INSTALAÇÃO.	UN	1,00	3.702,72	BDI 2	4.199,25	4.199,25	RA
1.5.			PARQUINHO INFANTIL						148.195,51	
1.5.1.			FUNDAÇÃO						4.125,98	
1.5.1.1.	SINAPI	97082	ESCAVAÇÃO MANUAL DE VIGA DE BORDA PARA RADIER. AF_09/2021	M3	8,75	67,72	BDI 1	81,58	713,83	RA
1.5.1.2.	SINAPI	97084	COMPACTAÇÃO MECÂNICA DE SOLO PARA EXECUÇÃO DE RADIER, PISO DE CONCRETO OU LAJE SOBRE SOLO, COM COMPACTADOR DE SOLOS TIPO PLACA VIBRATÓRIA. AF_09/2021	M2	25,00	0,73	BDI 1	0,88	22,00	RA
1.5.1.3.	SINAPI	95241	LASTRO DE CONCRETO MAGRO, APLICADO EM PISOS, LAJES SOBRE SOLO OU RADIERS, ESPESSURA DE 5 CM. AF_01/2024	M2	15,00	40,65	BDI 1	48,97	734,55	RA
1.5.1.4.	SINAPI	89470	ALVENARIA DE BLOCOS DE CONCRETO ESTRUTURAL 14X19X39 CM (ESPESSURA 14 CM), FBK = 4,5 MPA, UTILIZANDO COLHER DE PEDREIRO. AF_10/2022	M2	20,00	110,22	BDI 1	132,78	2.655,60	RA
1.5.2.			PAVIMENTAÇÃO						83.605,82	
1.5.2.1.	SINAPI	100576	REGULARIZAÇÃO E COMPACTAÇÃO DE SUBLEITO DE SOLO PREDOMINANTEMENTE ARGILOSO, PARA OBRAS DE CONSTRUÇÃO DE PAVIMENTOS. AF_09/2024	M2	142,85	2,06	BDI 1	2,48	354,27	RA
1.5.2.2.	SINAPI	95241	LASTRO DE CONCRETO MAGRO, APLICADO EM PISOS, LAJES SOBRE SOLO OU RADIERS, ESPESSURA DE 5 CM. AF_01/2024	M2	142,85	40,65	BDI 1	48,97	6.995,36	RA

FL.(S) Nº 6
RUBRICA:

CAIXA

PO - PLANILHA ORÇAMENTÁRIA
Orçamento Base para Licitação - OGU

Grau de Sigilo: #PUBLICO

Nº OPERAÇÃO	Nº TransfereGOV	PROPONENTE / TOMADOR	APELIDO DO EMPREENDIMENTO
	988803/2025	MUNICÍPIO DE TASSO FRAGOSO	CONSTRUÇÃO DO ESPAÇO ESPORTIVO COMUNITÁRIO, NO MUNICÍPIO DE TASSO

LOCALIDADE SINAPI	DATA BASE	DESCRIÇÃO DO LOTE	MUNICÍPIO / UF	BDI 1	BDI 2	BDI 3
SAO LUIS	05-25 (N DES.)	CONSTRUÇÃO DO ESPAÇO ESPORTIVO COMUNITÁRIO, NO MUNICÍPIO DE	TASSO FRAGOSO - MA	20,47%	13,41%	0,00%

Item	Fonte	Código	Descrição	Unidade	Quantidade	Custo Unitário (sem BDI) (R$)	BDI (%)	Preço Unitário (com BDI) (R$)	Preço Total (R$)	RECURSO
CONSTRUÇÃO DO ESPAÇO ESPORTIVO COMUNITÁRIO, NO MUNICÍPIO DE TASSO FRAGOSO - MA									967.741,71	
1.5.2.3.	SINAPI	87702	CONTRAPISO EM ARGAMASSA TRAÇO 1:4 (CIMENTO E AREIA), PREPARO MANUAL, APLICADO EM ÁREAS SECAS SOBRE LAJE, NÃO ADERIDO, ACABAMENTO NÃO REFORÇADO, ESPESSURA 6CM. AF_07/2021	M2	142,85	68,91	BDI 1	83,02	11.859,41	RA
1.5.2.4.	SINAPI	101735	PISO DE BORRACHA ESPORTIVO, ESPESSURA 15MM, ASSENTADO COM ARGAMASSA. AF_09/2020	M2	142,85	397,50	BDI 2	450,80	64.396,78	RA
1.5.3.			EQUIPAMENTOS					-	58.463,71	
1.5.3.1.	Cotação	COT-001	PAREDE ESCALADA (2,00 X 1,80)M EM MADEIRA PINUS OU EUCALIPTO TRATADO, COM ACABAMENTO EM VERNIZ FOSCO, REF. MODELO M111 DA LÚDICO PARQUES OU SIMILAR - FORNECIMENTO E MONTAGEM	UN	2,00	5.847,54	BDI 2	6.631,70	13.263,40	RA
1.5.3.2.	Cotação	COT-002	GANGORRA DUPLA (3,00 X 2,50)M EM MADEIRA PINUS OU EUCALIPTO TRATADO, COM ACABAMENTO EM VERNIZ FOSCO, REF. MODELO M128 DA LÚDICO PARQUES OU SIMILAR - FORNECIMENTO E MONTAGEM	UN	1,00	3.693,19	BDI 2	4.188,45	4.188,45	RA
1.5.3.3.	Cotação	COT-003	BRINQUEDO (4,00 X 5,00)M EM MADEIRA PINUS OU EUCALIPTO TRATADO, COM ACABAMENTO EM VERNIZ FOSCO, CONTENDO 1 CASINHA, 1 RAMPA DE ACESSO, 1 ESCORREGADOR, 1 ESCADA DE MARINHEIRO E 2 BALANÇOS, REF. MODELO M220 DA LÚDICO PARQUES OU SIMILAR	UN	1,00	24.621,24	BDI 2	27.922,95	27.922,95	RA
1.5.3.4.	Cotação	COT-006	BALANÇO DUPLO (1,50 X 3,00)M EM MADEIRA PINUS OU EUCALIPTO TRATADO, COM ACABAMENTO EM VERNIZ FOSCO, REF. MODELO M117 DA LÚDICO PARQUES OU SIMILAR - FORNECIMENTO E MONTAGEM	UN	1,00	2.769,89	BDI 2	3.141,33	3.141,33	RA
1.5.3.5.	Cotação	COT-004	BANCO FIXO (0,70 X 1,50)M EM MADEIRA PINUS OU EUCALIPTO TRATADO, COM ACABAMENTO EM VERNIZ FOSCO, REF. MODELO M312 DA LÚDICO PARQUES OU SIMILAR - FORNECIMENTO E MONTAGEM	UN	6,00	1.461,89	BDI 2	1.657,93	9.947,58	RA
1.6.			PISTA DE CAMINHADA					-	158.552,39	
1.6.1.			PAVIMENTAÇÃO					-	109.989,29	
1.6.1.1.	SINAPI	100576	REGULARIZAÇÃO E COMPACTAÇÃO DE SUBLEITO DE SOLO PREDOMINANTEMENTE ARGILOSO, PARA OBRAS DE CONSTRUÇÃO DE PAVIMENTOS. AF_09/2024	M2	643,89	2,06	BDI 1	2,48	1.596,85	RA
1.6.1.2.	SINAPI	95241	LASTRO DE CONCRETO MAGRO, APLICADO EM PISOS, LAJES SOBRE SOLO OU RADIERS, ESPESSURA DE 5 CM. AF_01/2024	M2	643,89	40,65	BDI 1	48,97	31.531,29	RA
1.6.1.3.	SINAPI	94994	EXECUÇÃO DE PASSEIO (CALÇADA) OU PISO DE CONCRETO COM CONCRETO MOLDADO IN LOCO, FEITO EM OBRA, ACABAMENTO CONVENCIONAL, ESPESSURA 8 CM, ARMADO. AF_08/2022	M2	643,89	99,09	BDI 1	119,37	76.861,15	RA
1.6.2.			PINTURA					-	46.563,10	
1.6.2.1.	SINAPI	102494	PINTURA DE PISO COM TINTA EPÓXI, APLICAÇÃO MANUAL, 2 DEMÃOS, INCLUSO PRIMER EPÓXI. AF_05/2021	M2	643,89	56,12	BDI 1	67,61	43.533,40	RA
1.6.2.2.	SINAPI	102506	PINTURA DE DEMARCAÇÃO DE QUADRA POLIESPORTIVA COM TINTA EPÓXI, E = 5 CM, APLICAÇÃO MANUAL. AF_05/2021	M	214,72	11,71	BDI 1	14,11	3.029,70	RA
1.7.			IMPLANTAÇÃO GERAL					-	247.012,89	
1.7.1.			PAVIMENTAÇÃO					-	38.732,01	

FL.(S) Nº: 96
RÚBRICA:

CAIXA

PO - PLANILHA ORÇAMENTÁRIA
Orçamento Base para Licitação - OGU

Grau de Sigilo
#PUBLICO

Nº OPERAÇÃO	Nº TransfereGOV	PROPONENTE / TOMADOR	APELIDO DO EMPREENDIMENTO
	988803/2025	MUNICÍPIO DE TASSO FRAGOSO	CONSTRUÇÃO DO ESPAÇO ESPORTIVO COMUNITÁRIO, NO MUNICÍPIO DE TASSO

LOCALIDADE SINAPI	DATA BASE	DESCRIÇÃO DO LOTE	MUNICÍPIO / UF	BDI 1	BDI 2	BDI 3
SAO LUIS	05-25 (N DES.)	CONSTRUÇÃO DO ESPAÇO ESPORTIVO COMUNITÁRIO, NO MUNICÍPIO DE	TASSO FRAGOSO - MA	20,47%	13,41%	0,00%

Item	Fonte	Código	Descrição	Unidade	Quantidade	Custo Unitário (sem BDI) (R$)	BDI (%)	Preço Unitário (com BDI) (R$)	Preço Total (R$)	RECURSO
1.7	CONSTRUÇÃO DO ESPAÇO ESPORTIVO COMUNITÁRIO NO MUNICÍPIO DE TASSO FRAGOSO/MA								226.951,24	
1.7.1.			TERRAPLENAGEM					-	69.942,00	
1.7.1.1.	SINAPI	100576	REGULARIZAÇÃO E COMPACTAÇÃO DE SUBLEITO DE SOLO PREDOMINANTEMENTE ARGILOSO, PARA OBRAS DE CONSTRUÇÃO DE PAVIMENTOS. AF_09/2024	M2	139,86	2,06	BDI 1	2,48	346,85	RA
1.7.1.2.	SINAPI	95241	LASTRO DE CONCRETO MAGRO, APLICADO EM PISOS, LAJES SOBRE SOLO OU RADIERS, ESPESSURA DE 5 CM. AF_01/2024	M2	139,86	40,65	BDI 1	48,97	6.848,94	RA
1.7.1.3.	Composição	C008	EXECUÇÃO DE PASSEIO (CALÇADA) OU PISO DE CONCRETO COM CONCRETO MOLDADO IN LOCO, FEITO EM OBRA, ACABAMENTO CONVENCIONAL, ESPESSURA 6 CM	M2	214,22	55,74	BDI 1	67,15	14.384,87	RA
1.7.1.4.	SINAPI	94279	ASSENTAMENTO DE GUIA (MEIO-FIO) EM TRECHO RETO, CONFECCIONADA EM CONCRETO PRÉ-FABRICADO, DIMENSÕES 39X6,5X6,5X19 CM (COMPRIMENTO X BASE INFERIOR X BASE SUPERIOR X ALTURA), PARA DELIMITAÇÃO DE JARDINS, PRAÇAS OU PASSEIOS. AF_01/2024	M	160,90	50,06	BDI 1	60,31	9.703,88	RA
1.7.1.5.	SINAPI	103946	PLANTIO DE GRAMA ESMERALDA OU SÃO CARLOS OU CURITIBANA, EM PLACAS. AF_07/2024	M2	267,03	23,15	BDI 1	27,89	7.447,47	RA
1.7.2.			URBANIZAÇÃO E PAISAGISMO					-	68.074,62	
1.7.2.1.	Cotação	COT-004	BANCO FIXO (0,70 X 1,50)M EM MADEIRA PINUS OU EUCALIPTO TRATADO, COM ACABAMENTO EM VERNIZ FOSCO, REF. MODELO M312 DA LÚDICO PARQUES OU SIMILAR - FORNECIMENTO E MONTAGEM	UN	6,00	1.461,89	BDI 2	1.657,93	9.947,58	RA
1.7.2.2.	Cotação	COT-005	CESTO DE LIXO (0,60 X 0,60)M EM MADEIRA PINUS OU EUCALIPTO TRATADO, COM ACABAMENTO EM VERNIZ FOSCO, REF. MODELO M313 DA LÚDICO PARQUES OU SIMILAR - FORNECIMENTO E MONTAGEM	UN	16,00	923,30	BDI 2	1.047,11	16.753,76	RA
1.7.2.3.	Cotação	COT-007	MESA PARA JOGOS (1,00 X 1,00)M COM 4 BANCOS (0,30 X 0,30)M EM MADEIRA PINUS OU EUCALIPTO TRATADO, COM ACABAMENTO EM VERNIZ FOSCO, REF. MODELO M314 DA LÚDICO PARQUES OU SIMILAR - FORNECIMENTO E MONTAGEM	UN	4,00	3.385,42	BDI 2	3.839,40	15.357,60	RA
1.7.2.4.	Cotação	COT-008	CONJUNTO MESA (1,00 X 2,00)M E 2 BANCOS (0,30 X 2,00)M EM MADEIRA PINUS OU EUCALIPTO TRATADO, COM ACABAMENTO EM VERNIZ FOSCO, REF. MODELO M315 DA LÚDICO PARQUES OU SIMILAR - FORNECIMENTO E MONTAGEM	UN	2,00	5.847,54	BDI 2	6.631,70	13.263,40	RA
1.7.2.5.	SINAPI	103315	INSTALAÇÃO DE PERGOLADO DE MADEIRA, EM MAÇARANDUBA, ANGELIM OU EQUIVALENTE DA REGIÃO, FIXADO COM CONCRETO SOBRE SOLO. AF_11/2021	M2	11,75	252,23	BDI 1	303,86	3.570,36	RA
1.7.2.6.	SINAPI	98509	PLANTIO DE ARBUSTO OU CERCA VIVA. AF_07/2024	UN	30,00	108,41	BDI 1	130,60	3.918,00	RA
1.7.2.7.	SINAPI	98510	PLANTIO DE ÁRVORE ORNAMENTAL COM ALTURA DE MUDA MENOR OU IGUAL A 2,00 M. AF_07/2024	UN	24,00	157,38	BDI 1	189,60	4.550,40	RA
1.7.2.8.	SINAPI	98511	PLANTIO DE ÁRVORE ORNAMENTAL COM ALTURA DE MUDA MAIOR QUE 2,00 M E MENOR OU IGUAL A 4,00 M. AF_07/2024	UN	2,00	296,14	BDI 1	356,76	713,52	RA
1.7.3.			INSTALAÇÕES ELÉTRICAS					-	88.134,01	

FL.(S) Nº: 96
RÚBRICA:

CAIXA

PO - PLANILHA ORÇAMENTÁRIA
Orçamento Base para Licitação - OGU

Grau de Sigilo
#PUBLICO

Nº OPERAÇÃO	Nº TransfereGOV	PROPONENTE / TOMADOR	APELIDO DO EMPREENDIMENTO			
	988803/2025	MUNICÍPIO DE TASSO FRAGOSO	CONSTRUÇÃO DO ESPAÇO ESPORTIVO COMUNITÁRIO, NO MUNICÍPIO DE TASSO			
LOCALIDADE SINAPI	**DATA BASE**	**DESCRIÇÃO DO LOTE**	**MUNICÍPIO / UF**	**BDI 1**	**BDI 2**	**BDI 3**
SAO LUIS	05-25 (N DES.)	CONSTRUÇÃO DO ESPAÇO ESPORTIVO COMUNITÁRIO, NO MUNICÍPIO DE	TASSO FRAGOSO - MA	20,47%	13,41%	0,00%

Item	Fonte	Código	Descrição	Unidade	Quantidade	Custo Unitário (sem BDI) (R$)	BDI (%)	Preço Unitário (com BDI) (R$)	Preço Total (R$)	RECURSO
CONSTRUÇÃO DO ESPAÇO ESPORTIVO COMUNITÁRIO, NO MUNICÍPIO DE TASSO FRAGOSO - MA									172.315,31	
1.7.3.1.	SINAPI	91864	ELETRODUTO RÍGIDO ROSCÁVEL, PVC, DN 32 MM (1"), PARA CIRCUITOS TERMINAIS, INSTALADO EM FORRO - FORNECIMENTO E INSTALAÇÃO. AF_03/2023	M	145,00	16,52	BDI 1	19,90	2.885,50	RA
1.7.3.2.	SINAPI	97667	ELETRODUTO FLEXÍVEL CORRUGADO, PEAD, DN 50 (1 1/2"), PARA REDE ENTERRADA DE DISTRIBUIÇÃO DE ENERGIA ELÉTRICA - FORNECIMENTO E INSTALAÇÃO. AF_12/2021	M	70,00	8,93	BDI 1	10,76	753,20	RA
1.7.3.3.	SINAPI	97668	ELETRODUTO FLEXÍVEL CORRUGADO, PEAD, DN 63 (2"), PARA REDE ENTERRADA DE DISTRIBUIÇÃO DE ENERGIA ELÉTRICA - FORNECIMENTO E INSTALAÇÃO. AF_12/2021	M	200,00	12,73	BDI 1	15,34	3.068,00	RA
1.7.3.4.	SINAPI	91864	ELETRODUTO RÍGIDO ROSCÁVEL, PVC, DN 32 MM (1"), PARA CIRCUITOS TERMINAIS, INSTALADO EM FORRO - FORNECIMENTO E INSTALAÇÃO. AF_03/2023	M	6,00	16,52	BDI 1	19,90	119,40	RA
1.7.3.5.	SINAPI	91917	CURVA 90 GRAUS PARA ELETRODUTO, PVC, ROSCÁVEL, DN 32 MM (1"), PARA CIRCUITOS TERMINAIS, INSTALADA EM PAREDE - FORNECIMENTO E INSTALAÇÃO. AF_03/2023	UN	9,00	22,28	BDI 1	26,84	241,56	RA
1.7.3.6.	SINAPI	91927	CABO DE COBRE FLEXÍVEL ISOLADO, 2,5 MM², ANTI-CHAMA 0,6/1,0 KV, PARA CIRCUITOS TERMINAIS - FORNECIMENTO E INSTALAÇÃO. AF_03/2023	M	205,00	5,49	BDI 1	6,61	1.355,05	RA
1.7.3.7.	SINAPI	91931	CABO DE COBRE FLEXÍVEL ISOLADO, 6 MM², ANTI-CHAMA 0,6/1,0 KV, PARA CIRCUITOS TERMINAIS - FORNECIMENTO E INSTALAÇÃO. AF_03/2023	M	530,00	11,48	BDI 1	13,83	7.329,90	RA
1.7.3.8.	SINAPI	91933	CABO DE COBRE FLEXÍVEL ISOLADO, 10 MM², ANTI-CHAMA 0,6/1,0 KV, PARA CIRCUITOS TERMINAIS - FORNECIMENTO E INSTALAÇÃO. AF_03/2023	M	1.260,00	18,38	BDI 1	22,14	27.896,40	RA
1.7.3.9.	SINAPI	91935	CABO DE COBRE FLEXÍVEL ISOLADO, 16 MM², ANTI-CHAMA 0,6/1,0 KV, PARA CIRCUITOS TERMINAIS - FORNECIMENTO E INSTALAÇÃO. AF_03/2023	M	20,00	28,87	BDI 1	34,78	695,60	RA
1.7.3.10.	SINAPI	95781	CONDULETE DE ALUMÍNIO, TIPO C, PARA ELETRODUTO DE AÇO GALVANIZADO DN 25 MM (1"), APARENTE - FORNECIMENTO E INSTALAÇÃO. AF_10/2022	UN	8,00	40,85	BDI 1	49,21	393,68	RA
1.7.3.11.	SINAPI	95782	CONDULETE DE ALUMÍNIO, TIPO E, ELETRODUTO DE AÇO GALVANIZADO DN 25 MM (1"), APARENTE - FORNECIMENTO E INSTALAÇÃO. AF_10/2022	UN	9,00	39,27	BDI 1	47,31	425,79	RA
1.7.3.12.	SINAPI	95796	CONDULETE DE ALUMÍNIO, TIPO T, PARA ELETRODUTO DE AÇO GALVANIZADO DN 25 MM (1"), APARENTE - FORNECIMENTO E INSTALAÇÃO. AF_10/2022	UN	3,00	53,76	BDI 1	64,76	194,28	RA
1.7.3.13.	SINAPI	101506	ENTRADA DE ENERGIA ELÉTRICA, AÉREA, TRIFÁSICA, COM CAIXA DE SOBREPOR, CABO DE 16 MM2 E DISJUNTOR DIN 50A (NÃO INCLUSO O POSTE DE CONCRETO). AF_07/2020_PS	UN	1,00	2.298,30	BDI 1	2.768,76	2.768,76	RA

RUBRICA

CAIXA

PO - PLANILHA ORÇAMENTÁRIA
Orçamento Base para Licitação - OGU

Grau de Sigilo
#PUBLICO

Nº OPERAÇÃO	Nº TransfereGOV	PROPONENTE / TOMADOR	APELIDO DO EMPREENDIMENTO			
	988803/2025	MUNICÍPIO DE TASSO FRAGOSO	CONSTRUÇÃO DO ESPAÇO ESPORTIVO COMUNITÁRIO, NO MUNICÍPIO DE TASSO			
LOCALIDADE SINAPI	**DATA BASE**	**DESCRIÇÃO DO LOTE**	**MUNICÍPIO / UF**	**BDI 1**	**BDI 2**	**BDI 3**
SAO LUIS	05-25 (N DES.)	CONSTRUÇÃO DO ESPAÇO ESPORTIVO COMUNITÁRIO, NO MUNICÍPIO DE	TASSO FRAGOSO - MA	20,47%	13,41%	0,00%

Item	Fonte	Código	Descrição	Unidade	Quantidade	Custo Unitário (sem BDI) (R$)	BDI (%)	Preço Unitário (com BDI) (R$)	Preço Total (R$)	RECURSO
CONSTRUÇÃO DO ESPAÇO ESPORTIVO COMUNITÁRIO, NO MUNICÍPIO DE TASSO FRAGOSO/MA									128.574,21	
1.7.3.14.	SINAPI	101883	QUADRO DE DISTRIBUIÇÃO DE ENERGIA EM CHAPA DE AÇO GALVANIZADO, DE EMBUTIR, COM BARRAMENTO TRIFÁSICO, PARA 18 DISJUNTORES DIN 100A - FORNECIMENTO E INSTALAÇÃO. AF_10/2020	UN	1,00	479,64	BDI 1	577,82	577,82	RA
1.7.3.15.	SINAPI	93654	DISJUNTOR MONOPOLAR TIPO DIN, CORRENTE NOMINAL DE 16A - FORNECIMENTO E INSTALAÇÃO. AF_10/2020	UN	3,00	11,60	BDI 1	13,97	41,91	RA
1.7.3.16.	SINAPI	93655	DISJUNTOR MONOPOLAR TIPO DIN, CORRENTE NOMINAL DE 20A - FORNECIMENTO E INSTALAÇÃO. AF_10/2020	UN	1,00	12,92	BDI 1	15,56	15,56	RA
1.7.3.17.	SINAPI	93671	DISJUNTOR TRIPOLAR TIPO DIN, CORRENTE NOMINAL DE 32A - FORNECIMENTO E INSTALAÇÃO. AF_10/2020	UN	1,00	75,83	BDI 1	91,35	91,35	RA
1.7.3.18.	Composição	C029	DISPOSITIVO DE PROTEÇÃO CONTRA SURTO 45 KA, 175 V, TIPO AC - FORNECIMENTO E INSTALAÇÃO	UN	4,00	102,42	BDI 1	123,39	493,56	RA
1.7.3.19.	SINAPI	96974	CORDOALHA DE COBRE NU 50 MM², NÃO ENTERRADA, COM ISOLADOR - FORNECIMENTO E INSTALAÇÃO. AF_08/2023	M	19,00	100,35	BDI 1	120,89	2.296,91	RA
1.7.3.20.	SINAPI	96986	HASTE DE ATERRAMENTO, DIÂMETRO 3/4", COM 3 METROS - FORNECIMENTO E INSTALAÇÃO. AF_08/2023	UN	5,00	124,77	BDI 1	150,31	751,55	RA
1.7.3.21.	SINAPI	98111	CAIXA DE INSPEÇÃO PARA ATERRAMENTO, CIRCULAR, EM POLIETILENO, DIÂMETRO INTERNO = 0,3 M. AF_12/2020	UN	5,00	56,42	BDI 1	67,97	339,85	RA
1.7.3.22.	Composição	C032	RELÉ FOTOELÉTRICO PARA COMANDO DE ILUMINAÇÃO EXTERNA 1800 W - FORNECIMENTO E INSTALAÇÃO	UN	8,00	36,00	BDI 1	43,37	346,96	RA
1.7.3.23.	Composição	C033	REFLETOR EM ALUMÍNIO, DE SUPORTE E ALÇA, COM LÂMPADA EM LED 100W DE POTÊNCIA - FORNECIMENTO E INSTALAÇÃO	UN	16,00	114,28	BDI 1	137,67	2.202,72	RA
1.7.3.24.	SINAPI	97886	CAIXA ENTERRADA ELÉTRICA RETANGULAR, EM ALVENARIA COM TIJOLOS CERÂMICOS MACIÇOS, FUNDO COM BRITA, DIMENSÕES INTERNAS: 0,3X0,3X0,3 M. AF_12/2020	UN	13,00	173,37	BDI 1	208,86	2.715,18	RA
1.7.3.25.	Composição	C034	POSTE EM CONCRETO ARMADO SEÇÃO CIRCULAR 200/10, TIPO C-14 COM 3 REFLETORES EM LED 200W FIXADOS EM CRUZETA DE CONCRETO - FORNECIMENTO E INSTALAÇÃO	UN	6,00	2.882,76	BDI 1	3.472,86	20.837,16	RA
1.7.3.26.	Composição	C035	POSTE EM CONCRETO ARMADO SEÇÃO CIRCULAR 200/10, TIPO C-14 COM 6 REFLETORES EM LED 200W FIXADOS EM CRUZETA DE CONCRETO - FORNECIMENTO E INSTALAÇÃO	UN	2,00	3.858,37	BDI 1	4.648,18	9.296,36	RA
1.7.4.			INSTALAÇÕES HIDRÁULICAS						3.233,58	
1.7.4.1.	SINAPI	89356	TUBO, PVC, SOLDÁVEL, DE 25MM, INSTALADO EM RAMAL OU SUB-RAMAL DE ÁGUA - FORNECIMENTO E INSTALAÇÃO. AF_06/2022	M	66,00	24,16	BDI 1	29,11	1.921,26	RA
1.7.4.2.	SINAPI	89357	TUBO, PVC, SOLDÁVEL, DE 32MM, INSTALADO EM RAMAL OU SUB-RAMAL DE ÁGUA - FORNECIMENTO E INSTALAÇÃO. AF_06/2022	M	21,00	32,92	BDI 1	39,66	832,86	RA
1.7.4.3.	SINAPI	89362	JOELHO 90 GRAUS, PVC, SOLDÁVEL, DN 25MM, INSTALADO EM RAMAL OU SUB-RAMAL DE ÁGUA - FORNECIMENTO E INSTALAÇÃO. AF_06/2022	UN	4,00	9,63	BDI 1	11,60	46,40	RA
1.7.4.4.	SINAPI	89366	JOELHO 90 GRAUS COM BUCHA DE LATÃO, PVC, SOLDÁVEL, DN 25MM, X 3/4 INSTALADO EM RAMAL OU SUB-RAMAL DE ÁGUA - FORNECIMENTO E INSTALAÇÃO. AF_06/2022	UN	3,00	16,16	BDI 1	19,47	58,41	RA

PMv1.2
FL.(S) Nº. 69
RUBRICA:

CAIXA

PO - PLANILHA ORÇAMENTÁRIA
Orçamento Base para Licitação - OGU

Grau de Sigilo
#PUBLICO

Nº OPERAÇÃO	Nº TransfereGOV	PROPONENTE / TOMADOR	APELIDO DO EMPREENDIMENTO
	988803/2025	MUNICÍPIO DE TASSO FRAGOSO	CONSTRUÇÃO DO ESPAÇO ESPORTIVO COMUNITÁRIO, NO MUNICÍPIO DE TASSO

LOCALIDADE SINAPI	DATA BASE	DESCRIÇÃO DO LOTE	MUNICÍPIO / UF	BDI 1	BDI 2	BDI 3
SAO LUIS	05-25 (N DES.)	CONSTRUÇÃO DO ESPAÇO ESPORTIVO COMUNITÁRIO, NO MUNICÍPIO DE	TASSO FRAGOSO - MA	20,47%	13,41%	0,00%

RECURSO

Item	Fonte	Código	Descrição	Unidade	Quantidade	Custo Unitário (sem BDI) (R$)	BDI (%)	Preço Unitário (com BDI) (R$)	Preço Total (R$)	
CONSTRUÇÃO DO ESPAÇO ESPORTIVO COMUNITÁRIO, NO MUNICÍPIO DE TASSO FRAGOSO - MA										
1.7.4.5.	SINAPI	89364	CURVA 90 GRAUS, PVC, SOLDÁVEL, DN 25MM, INSTALADO EM RAMAL OU SUB-RAMAL DE ÁGUA - FORNECIMENTO E INSTALAÇÃO. AF_06/2022	UN	1,00	11,85	BDI 1	14,28	14,28	RA
1.7.4.6.	SINAPI	89400	TÊ DE REDUÇÃO, PVC, SOLDÁVEL, DN 32MM X 25MM, INSTALADO EM RAMAL OU SUB-RAMAL DE ÁGUA - FORNECIMENTO E INSTALAÇÃO. AF_06/2022	UN	2,00	19,93	BDI 1	24,01	48,02	RA
1.7.4.7.	SINAPI	89380	LUVA DE REDUÇÃO, PVC, SOLDÁVEL, DN 32MM X 25MM, INSTALADO EM RAMAL OU SUB-RAMAL DE ÁGUA - FORNECIMENTO E INSTALAÇÃO. AF_06/2022	UN	2,00	10,04	BDI 1	12,10	24,20	RA
1.7.4.8.	SINAPI	86913	TORNEIRA CROMADA 1/2" OU 3/4" PARA TANQUE, PADRÃO POPULAR - FORNECIMENTO E INSTALAÇÃO. AF_01/2020	UN	3,00	79,73	BDI 1	96,05	288,15	RA
1.7.5.			DRENAGEM						35.689,67	
1.7.5.1.	SINAPI	89512	TUBO PVC, SÉRIE R, ÁGUA PLUVIAL, DN 100 MM, FORNECIDO E INSTALADO EM RAMAL DE ENCAMINHAMENTO. AF_06/2022	M	39,00	46,99	BDI 1	56,61	2.207,79	RA
1.7.5.2.	SINAPI	102711	JUNÇÃO DUPLA DE PVC, SÉRIE NORMAL, PARA ESGOTO PREDIAL, DN 100 X 100 X 100 MM, INSTALADA EM DRENO - FORNECIMENTO E INSTALAÇÃO. AF_07/2021	UN	10,00	75,44	BDI 1	90,88	908,80	RA
1.7.5.3.	Composição	C009	CAIXA ENTERRADA RETANGULAR, EM ALVENARIA COM BLOCOS DE CONCRETO, TAMPA EM CONCRETO COM GRELHA, DIMENSÕES INTERNAS: 0,8X0,6X0,5 M PARA REDE DE DRENAGEM.	UN	2,00	1.113,26	BDI 1	1.341,14	2.682,28	RA
1.7.5.4.	SINAPI	102690	DRENO ESPINHA DE PEIXE (SEÇÃO (0,40 X 0,40 M), COM TUBO DE PEAD CORRUGADO PERFURADO, DN 100 MM, ENCHIMENTO COM BRITA, ENVOLVIDO COM MANTA GEOTÊXTIL, INCLUSIVE CONEXÕES. AF_07/2021	M	360,00	64,77	BDI 1	78,03	28.090,80	RA
1.7.6.			SERVIÇOS COMPLEMENTARES						14.949,00	
1.7.6.1.	SINAPI	100984	CARGA, MANOBRA E DESCARGA DE ENTULHO EM CAMINHÃO BASCULANTE 18 M³ - CARGA COM ESCAVADEIRA HIDRÁULICA (CAÇAMBA DE 0,80 M³ / 111 HP) E DESCARGA LIVRE (UNIDADE: M3). AF_07/2020	M3	450,00	8,90	BDI 1	10,72	4.824,00	RA
1.7.6.2.	SINAPI	95877	TRANSPORTE COM CAMINHÃO BASCULANTE DE 18 M³, EM VIA URBANA PAVIMENTADA, DMT ATÉ 30 KM (UNIDADE: M3XKM). AF_07/2020	M3XKM	4.500,00	1,87	BDI 1	2,25	10.125,00	RA

FL.(S) Nº. PMV 120
RUBRICA:

Encargos sociais: Para elaboração deste orçamento, foram utilizados os encargos sociais do SINAPI para a Unidade da Federação indicada.

Observações:

Foi considerado arredondamento de duas casas decimais para Quantidade; Custo Unitário; BDI; Preço Unitário; Preço Total.

CAIXA

PO - PLANILHA ORÇAMENTÁRIA
Orçamento Base para Licitação - OGU

Grau de Sigilo
#PUBLICO

Nº OPERAÇÃO	Nº TransfereGOV	PROPONENTE / TOMADOR	APELIDO DO EMPREENDIMENTO			
	988803/2025	MUNICÍPIO DE TASSO FRAGOSO	CONSTRUÇÃO DO ESPAÇO ESPORTIVO COMUNITÁRIO, NO MUNICÍPIO DE TASSO			
LOCALIDADE SINAPI	**DATA BASE**	**DESCRIÇÃO DO LOTE**	**MUNICÍPIO / UF**	**BDI 1**	**BDI 2**	**BDI 3**
SAO LUIS	05-25 (N DES.)	CONSTRUÇÃO DO ESPAÇO ESPORTIVO COMUNITÁRIO, NO MUNICÍPIO DE	TASSO FRAGOSO - MA	20,47%	13,41%	0,00%

RECURSO

Item	Fonte	Código	Descrição	Unidade	Quantidade	Custo Unitário (sem BDI) (R$)	BDI (%)	Preço Unitário (com BDI) (R$)	Preço Total (R$)
CONSTRUÇÃO DO ESPAÇO ESPORTIVO COMUNITÁRIO, NO MUNICÍPIO DE TASSO FRAGOSO/MA									1248897,54

Siglas da Composição do Investimento: RA - Rateio proporcional entre Repasse e Contrapartida; RP - 100% Repasse; CP - 100% Contrapartida; OU - 100% Outros.

TASSO FRAGOSO - MA
Local

terça-feira, 6 de janeiro de 2026
Data

Responsável Técnico
Nome: JOSE CASSIO ALVES LIMA
CREA/CAU: 111697653-6
ART/RRT: MA20261009500

JOSE CASSIO ALVES LIMA
Assinado de forma digital por JOSE CASSIO ALVES LIMA
Dados: 2026.01.15 11:11:45 -03'00'

PMTF
FL.(S) Nº: 11
RÚBRICA:

PMv3.16

CAIXA **QCI - Quadro de Composição do Investimento**

Grau de Sigilo
#PUBLICO

Nº OPERAÇÃO	Nº TransfereGOV	PROPONENTE / TOMADOR	MUNICÍPIO / UF	VALORES CONTRATADOS (R$):		
	9888603/2025	MUNICÍPIO DE TASSO FRAGOSO	TASSO FRAGOSO - MA	REPASSE	CONTRAPARTIDA	INVESTIMENTO
APELIDO DO EMPREENDIMENTO CONSTRUÇÃO DO ESPAÇO ESPORTIVO COMUNITÁRIO, NO MUNICÍPIO DE TASSO FRAGOSO/MA			RECURSO OGU	1.461.921,02	4.054,39	1.465.975,41

Saldo a Reprogramar	*Repasse (R$)*	*Contrapartida (R$)*
	-	-

Meta	Item de Investimento	Subitem de Investimento	Descrição da Meta	Situação	Quantidade	Unid.	Lote de Licitação / nº do CTEF	Repasse (R$)	Contrapartida Financeira (R$)	Outros (R$)	Investimento (R$)
1.	Equipamentos comunitários	Esportes	ESPAÇO ESPORTIVO COMUNITÁRIO	Em Análise	2.507,73	m²	LOTE 1	1.461.921,02	4.054,39	-	1.465.975,41
2.								-	-	-	-
3.								-	-	-	-
4.								-	-	-	-
5.								-	-	-	-
6.								-	-	-	-
7.								-	-	-	-
8.								-	-	-	-
9.								-	-	-	-
10.								-	-	-	-
							SUBTOTAL	1.461.921,02 (99,72%)	4.054,39 (0,28%)	(0,00%)	1.465.975,41 (100,00%)

Observações:

TASSO FRAGOSO - MA
Local

terça-feira, 6 de janeiro de 2026
Data

KELSON RICHARD CARVALHO HOLANDA VIEIRA:74444913304
Assinado de forma digital por KELSON RICHARD CARVALHO HOLANDA VIEIRA:74444913304

Representante Tomador
Nome: KELSON RICHARD CARVALHO HOLANDA VIEIR
Cargo: PREFEITO MUNICIPAL

FL.(S) Nº 78
RUBRICA

PMv3.16

CAIXA

COTAÇÕES

ÍNDICES DE RETROAÇÃO:

ÍNDICE	NOME DO ÍNDICE	DESCRIÇÃO	DATA BASE	ÍNDICE DT BASE	DT COTAÇÃO	ÍNDICE DT COT.	COEFICIENTE
I001							#DIV/0!
I002							#DIV/0!
I003							#DIV/0!

EMPRESAS FORNECEDORAS:

EMPRESAS	CNPJ	NOME	FONE	CONTATO
E001		LÚDICO PARQUES		
E002		DECORLUX		
E003		ALTIPISOS		
E004		SINAPI		
E005				
E006				
E007				
E008				
E009				
E010				
E011				
E012				
E013				
E014				
E015				

COTAÇÕES:

FONTE	CÓDIGO	DESCRIÇÃO	UNIDADE	MEDIANA	ÍNDICE RETROAÇÃO
Cotação	COT-001	PAREDE ESCALADA (2,00 X 1,80)M EM MADEIRA PINUS OU EUCALIPTO TRATADO, COM ACABAMENTO EM VERNIZ FOSCO, REF. MODELO M111 DA LÚDICO PARQUES OU SIMILAR - FORNECIMENTO E MONTAGEM	UN	5.847,54	
	EMPRESA	NOME DA EMPRESA		COTAÇÕES	DATA COTAÇÃO
	E001	LÚDICO PARQUES		5.847,54	05/01/2025
	OBSERVAÇÕES:				

FONTE	CÓDIGO	DESCRIÇÃO	UNIDADE	MEDIANA	ÍNDICE RETROAÇÃO
Cotação	COT-002	GANGORRA DUPLA (3,00 X 2,50)M EM MADEIRA PINUS OU EUCALIPTO TRATADO, COM ACABAMENTO EM VERNIZ FOSCO, REF. MODELO M128 DA LÚDICO PARQUES OU SIMILAR - FORNECIMENTO E MONTAGEM	UN	3.693,19	
	EMPRESA	NOME DA EMPRESA		COTAÇÕES	DATA COTAÇÃO
	E001	LÚDICO PARQUES		3.693,19	05/01/2025
	OBSERVAÇÕES:				

FONTE	CÓDIGO	DESCRIÇÃO	UNIDADE	MEDIANA	ÍNDICE RETROAÇÃO
Cotação	COT-003	BRINQUEDO (4,00 X 3,00)M EM MADEIRA PINUS OU EUCALIPTO TRATADO, COM ACABAMENTO EM VERNIZ FOSCO, CONTENDO 1 CASINHA, 1 RAMPA DE ACESSO, 1 ESCORREGADOR, 1 ESCADA DE MARINHEIRO E 2 BALANÇOS, REF. MODELO M220 DA LÚDICO PARQUES OU SIMILAR	UN	24.621,24	
	EMPRESA	NOME DA EMPRESA		COTAÇÕES	DATA COTAÇÃO
	E001	LÚDICO PARQUES		24.621,24	05/01/2025
	OBSERVAÇÕES:				

FONTE	CÓDIGO	DESCRIÇÃO	UNIDADE	MEDIANA	ÍNDICE RETROAÇÃO
Cotação	COT-004	BANCO FIXO (0,70 X 1,50)M EM MADEIRA PINUS OU EUCALIPTO TRATADO, COM ACABAMENTO EM VERNIZ FOSCO, REF. MODELO M312 DA LÚDICO PARQUES OU SIMILAR - FORNECIMENTO E MONTAGEM	UN	1.461,89	
	EMPRESA	NOME DA EMPRESA		COTAÇÕES	DATA COTAÇÃO
	E001	LÚDICO PARQUES		1.461,89	05/01/2025
	OBSERVAÇÕES:				

FONTE	CÓDIGO	DESCRIÇÃO	UNIDADE	MEDIANA	ÍNDICE RETROAÇÃO
Cotação	COT-005	CESTO DE LIXO (0,60 X 0,60)M EM MADEIRA PINUS OU EUCALIPTO TRATADO, COM ACABAMENTO EM VERNIZ FOSCO, REF. MODELO M313 DA LÚDICO PARQUES OU SIMILAR - FORNECIMENTO E MONTAGEM	UN	923,30	
	EMPRESA	NOME DA EMPRESA		COTAÇÕES	DATA COTAÇÃO
	E001	LÚDICO PARQUES		923,30	05/01/2025
	OBSERVAÇÕES:				

FONTE	CÓDIGO	DESCRIÇÃO	UNIDADE	MEDIANA	ÍNDICE RETROAÇÃO

PMTF
FL.(S) Nº: 13
RUBRICA:

Cotação	COT-006	BALANÇO DUPLO (1,50 X 3,00)M EM MADEIRA PINUS OU EUCALIPTO TRATADO, COM ACABAMENTO EM VERNIZ FOSCO, REF. MODELO M117 DA LÚDICO PARQUES OU SIMILAR - FORNECIMENTO E MONTAGEM	UN	2.769,89	
	EMPRESA	NOME DA EMPRESA		COTAÇÕES	DATA COTAÇÃO
	E001	LÚDICO PARQUES		2.769,89	05/01/2025
	OBSERVAÇÕES:				

FONTE	CÓDIGO	DESCRIÇÃO	UNIDADE	MEDIANA	ÍNDICE RETROAÇÃO
Cotação	COT-007	MESA PARA JOGOS (1,00 X 1,00)M COM 4 BANCOS (0,30 X 0,30)M EM MADEIRA PINUS OU EUCALIPTO TRATADO, COM ACABAMENTO EM VERNIZ FOSCO, REF. MODELO M314 DA LÚDICO PARQUES OU SIMILAR - FORNECIMENTO E MONTAGEM	UN	3.385,42	
	EMPRESA	NOME DA EMPRESA		COTAÇÕES	DATA COTAÇÃO
	E001	LÚDICO PARQUES		3.385,42	05/01/2025
	OBSERVAÇÕES:				

FONTE	CÓDIGO	DESCRIÇÃO	UNIDADE	MEDIANA	ÍNDICE RETROAÇÃO
Cotação	COT-008	CONJUNTO MESA (1,00 X 2,00)M E 2 BANCOS (0,30 X 2,00)M EM MADEIRA PINUS OU EUCALIPTO TRATADO, COM ACABAMENTO EM VERNIZ FOSCO, REF. MODELO M315 DA LÚDICO PARQUES OU SIMILAR - FORNECIMENTO E MONTAGEM	UN	5.847,54	
	EMPRESA	NOME DA EMPRESA		COTAÇÕES	DATA COTAÇÃO
	E001	LÚDICO PARQUES		5.847,54	05/01/2025
	OBSERVAÇÕES:				

FONTE	CÓDIGO	DESCRIÇÃO	UNIDADE	MEDIANA	ÍNDICE RETROAÇÃO
Cotação	COT-009	RELÉ FOTOELÉTRICO PARA COMANDO DE ILUMINAÇÃO EXTERNA 1800 W	UN	35,00	
	EMPRESA	NOME DA EMPRESA		COTAÇÕES	DATA COTAÇÃO
	E002	DECORLUX		35,00	05/01/2025
	OBSERVAÇÕES:				

FONTE	CÓDIGO	DESCRIÇÃO	UNIDADE	MEDIANA	ÍNDICE RETROAÇÃO
Cotação	COT-010	PISO MODULAR EM POLIPROPILENO DE ALTO IMPACTO E RESISTÊNCIA, PROTEÇÃO UV, INCLUINDO DEMARCAÇÃO DA QUADRA COM TINTA À BASE DE PU - FORNECIMENTO E INSTALAÇÃO	UN	133.870,75	
	EMPRESA	NOME DA EMPRESA		COTAÇÕES	DATA COTAÇÃO
	E003	ALTIPISOS		133.870,75	05/01/2025
	OBSERVAÇÕES:				

FONTE	CÓDIGO	DESCRIÇÃO	UNIDADE	MEDIANA	ÍNDICE RETROAÇÃO
Cotação	13791	REFLETOR SLIM LED 100W DE POTÊNCIA, BRANCO FRIO, 6500K, AUTOVOLT, MARCA G-LI GHT OU SIMILAR.	UN	99,00	
	EMPRESA	NOME DA EMPRESA		COTAÇÕES	DATA COTAÇÃO
	E004	SINAPI		99,00	
	OBSERVAÇÕES:				

FONTE	CÓDIGO	DESCRIÇÃO	UNIDADE	MEDIANA	ÍNDICE RETROAÇÃO
Cotação			UN	-	
	EMPRESA	NOME DA EMPRESA		COTAÇÕES	DATA COTAÇÃO
	E004	SINAPI			
	OBSERVAÇÕES:				

FONTE	CÓDIGO	DESCRIÇÃO	UNIDADE	MEDIANA	ÍNDICE RETROAÇÃO
Cotação			UN	-	
	EMPRESA	NOME DA EMPRESA		COTAÇÕES	DATA COTAÇÃO
	OBSERVAÇÕES:				

Data

Resp. Pesquisa de Mercado:

Documento assinado digitalmente
gov.br JOSE CASSIO ALVES LIMA
Data: 08/01/2026 16:16:46-0300
Verifique em https://validar.iti.gov.br

PMLTF
FL(S) Nº: 74 2
RUBRICA:

DOS ENCARGOS SOCIAIS - SINAPI - COMPOSIÇÃO DE ENCARGOS SOCIAIS

MARANHÃO

ENCARGOS SOCIAIS SOBRE A MÃO DE OBRA					
CÓDIGO	DESCRIÇÃO	COM DESONERAÇÃO		SEM DESONERAÇÃO	
		HORISTA %	MENSALISTA %	HORISTA %	MENSALISTA %
GRUPO A					
A1	INSS	0,00%	0,00%	20,00%	20,00%
A2	SESI	1,50%	1,50%	1,50%	1,50%
A3	SENAI	1,00%	1,00%	1,00%	1,00%
A4	INCRA	0,20%	0,20%	0,20%	0,20%
A5	SEBRAE	0,60%	0,60%	0,60%	0,60%
A6	Salário Educação	2,50%	2,50%	2,50%	2,50%
A7	Seguro Contra Acidentes de Trabalho	3,00%	3,00%	3,00%	3,00%
A8	FGTS	8,00%	8,00%	8,00%	8,00%
A9	SECONCI	0,00%	0,00%	0,00%	0,00%
A	**Total**	**16,80%**	**16,80%**	**36,80%**	**36,80%**
GRUPO B					
B1	Repouso Semanal Remunerado	17,89%	Não incide	17,89%	Não incide
B2	Feriados	3,95%	Não incide	3,95%	Não incide
B3	Auxílio - Enfermidade	0,85%	0,64%	0,85%	0,64%
B4	13º Salário	11,03%	8,33%	11,03%	8,33%
B5	Licença Paternidade	0,06%	0,04%	0,06%	0,04%
B6	Faltas Justificadas	0,74%	0,56%	0,74%	0,56%
B7	Dias de Chuvas	1,59%	Não incide	1,59%	Não incide
B8	Auxílio Acidente de Trabalho	0,10%	0,08%	0,10%	0,08%
B9	Férias Gozadas	12,18%	9,20%	12,18%	9,20%
B10	Salário Maternidade	0,04%	0,03%	0,04%	0,03%
B	**Total**	**48,43%**	**18,88%**	**48,43%**	**18,88%**
GRUPO C					
C1	Aviso Prévio Indenizado	4,58%	3,46%	4,58%	3,46%
C2	Aviso Prévio Trabalhado	0,11%	0,08%	0,11%	0,08%
C3	Férias Indenizadas	1,73%	1,31%	1,73%	1,31%
C4	Depósito Rescisão Sem Justa Causa	2,41%	1,82%	2,41%	1,82%
C5	Indenização Adicional	0,39%	0,29%	0,39%	0,29%
C	**Total**	**9,22%**	**6,96%**	**9,22%**	**6,96%**
GRUPO D					
D1	Reincidência de Grupo A sobre Grupo B	8,14%	3,17%	17,82%	6,95%
D2	Reincidência de Grupo A sobre Aviso Prévio Trabalhado e Reincidência do FGTS sobre Aviso Prévio Indenizado	0,38%	0,29%	0,41%	0,31%
D	**Total**	**8,52%**	**3,46%**	**18,23%**	**7,26%**
	TOTAL(A+B+C+D)	**82,97%**	**46,10%**	**112,68%**	**69,90%**

gov.br
Documento assinado digitalmente
JOSE CASSIO ALVES LIMA
Data: 08/01/2026 16:25:05-0300
Verifique em https://validar.iti.gov.br

PMJF
FL.(S) Nº: 95
RÚBRICA:

CAIXA

Quadro de Composição do BDI

Grau de Sigilo
#PUBLICO

Nº OPERAÇÃO	Nº TRANSFEREGOV	PROPONENTE / TOMADOR
	988803/2025	MUNICÍPIO DE TASSO FRAGOSO

APELIDO DO EMPREENDIMENTO / DESCRIÇÃO DO LOTE

ESPORTIVO COMUNITÁRIO, NO MUNICÍPIO DE TASSO FRAGOSO/MA

Conforme legislação tributária municipal, definir estimativa de percentual da base de cálculo para o ISS:	100,00%
Sobre a base de cálculo, definir a respectiva alíquota do ISS (entre 2% e 5%):	2,00%

BDI 1

TIPO DE OBRA

Construção e Reforma de Edifícios

Itens	Siglas	% Adotado
Administração Central	AC	4,00%
Seguro e Garantia	SG	0,80%
Risco	R	0,97%
Despesas Financeiras	DF	1,23%
Lucro	L	6,16%
Tributos (impostos COFINS 3%, e PIS 0,65%)	CP	3,65%
Tributos (ISS, variável de acordo com o município)	ISS	2,00%
Tributos (Contribuição Previdenciária sobre a Receita Bruta - Lei 12.546 de 14/12/2011 - Desoneração)	CPRB	0,00%
BDI SEM desoneração (Fórmula Acórdão TCU)	BDI PAD	**20,47%**

Os valores de BDI foram calculados com o emprego da fórmula:

$$BDI = \frac{(1+AC+S+R+G)*(1+DF)*(1+L)}{(1-CP-ISS-CRPB)} - 1$$

Declaro para os devidos fins que, conforme legislação tributária municipal, a base de cálculo deste tipo de obra corresponde à 100%, com a respectiva alíquota de 2%.

Declaro para os devidos fins que o regime de Contribuição Previdenciária sobre a Receita Bruta adotado para elaboração do orçamento foi SEM Desoneração, e que esta é a alternativa mais adequada para a Administração Pública.

Observações:

TASSO FRAGOSO - MA
Local

terça-feira, 6 de janeiro de 2026
Data

Responsável Técnico
Nome: JOSE CASSIO ALVES LIMA
CREA/CAU: 111697653-6
ART/RRT: MA20261009500

PMTF
FL.(S) Nº: 76
RÚBRICA:

BDI 2

TIPO DE OBRA

CAIXA

Quadro de Composição do BDI

Grau de Sigilo
#PUBLICO

Nº OPERAÇÃO	Nº TRANSFEREGOV	PROPONENTE / TOMADOR
	988803/2025	MUNICÍPIO DE TASSO FRAGOSO

APELIDO DO EMPREENDIMENTO / DESCRIÇÃO DO LOTE

ESPORTIVO COMUNITÁRIO, NO MUNICÍPIO DE TASSO FRAGOSO/MA

Conforme legislação tributária municipal, definir estimativa de percentual da base de cálculo para o ISS:	100,00%
Sobre a base de cálculo, definir a respectiva alíquota do ISS (entre 2% e 5%):	2,00%

Fornecimento de Materiais e Equipamentos (aquisição indireta - em conjunto com licitação de obras)

Itens	Siglas	% Adotado
Administração Central	AC	1,50%
Seguro e Garantia	SG	0,30%
Risco	R	0,56%
Despesas Financeiras	DF	1,00%
Lucro	L	3,50%
Tributos (impostos COFINS 3%, e PIS 0,65%)	CP	3,65%
Tributos (ISS, variável de acordo com o município)	ISS	2,00%
Tributos (Contribuição Previdenciária sobre a Receita Bruta - Lei 12.546 de 14/12/2011 - Desoneração)	CPRB	0,00%
BDI SEM desoneração (Fórmula Acórdão TCU)	BDI PAD	**13,41%**

Os valores de BDI foram calculados com o emprego da fórmula:

$$BDI = \frac{(1+AC+S+R+G)*(1+DF)*(1+L)}{(1-CP-ISS-CRPB)} - 1$$

Declaro para os devidos fins que, conforme legislação tributária municipal, a base de cálculo deste tipo de obra corresponde à 100%, com a respectiva alíquota de 2%.

Declaro para os devidos fins que o regime de Contribuição Previdenciária sobre a Receita Bruta adotado para elaboração do orçamento foi SEM Desoneração, e que esta é a alternativa mais adequada para a Administração Pública.

Observações:

TASSO FRAGOSO - MA
Local

terça-feira, 6 de janeiro de 2026
Data

JOSE CASSIO ALVES LIMA
Assinado de forma digital por JOSE CASSIO ALVES LIMA
Dados: 2026.01.15 11:16:43 -03'00'

Responsável Técnico
Nome: JOSE CASSIO ALVES LIMA
CREA/CAU: 111697653-6
ART/RRT: MA20261009500

PMIE
FL.(S) Nº: 77
RÚBRICA:

MEMORIAL JUSTIFICATIVO E DESCRITIVO DE ARQUITETURA

PROJETO MODELO ESPAÇO ESPORTIVO COMUNITÁRIO TIPO A E TIPO B
PROGRAMA DE ACELERAÇÃO DO CRESCIMENTO (PAC) MINISTÉRIO DO ESPORTE

1 APRESENTAÇÃO

O presente documento tem como finalidade expor sumariamente as diretrizes de concepção do projeto arquitetônico do espaço esportivo comunitário tipo A e tipo B do Programa de Aceleração do Crescimento (PAC) / Ministério do Esporte, ratificando e complementando, ainda, as informações contidas nas pranchas de desenhos do referido projeto, em especial as especificações de materiais.

2 O PROJETO

O Projeto é destinado a atender as necessidades do Programa de Aceleração do Crescimento (PAC)/Ministério do Esporte.

Com uma área total de 3.000,00m², o programa de necessidades foi desenvolvido em uma construção térrea, abrigando os seguintes ambientes:

- Campo de Futebol *Society*;

- Meia Quadra de Basquete;

- *Playground*;

- Pista de Caminhada;

- Jardim;

Os ambientes acima descritos, estão previstos a instalação de rampas de acessibilidade, quando necessário.

PMTF
FL.(S) Nº: 78
RÚBRICA:

Na Arquitetura, por se tratar de um Projeto modelo a ser implantado em todas as unidades federativas do país, baseou-se na utilização de materiais de fácil acesso e que favorecesse também a questão da manutenção e durabilidade. Destaca-se, também, a adoção de linhas retas. Buscou-se, ainda, preservar as áreas verdes (permeáveis) com jardins, utilizando árvores e plantas ornamentais.

3 ESPECIFICAÇÕES BÁSICAS DE MATERIAIS

3.1 Alvenarias

As alvenarias deverão ser em tijolo cerâmico de seis furos, assentados com argamassa de cimento e areia com traço 1:5, com espessura total de 15 cm, salvo indicação diferente. Deverão seguir rigorosamente as dimensões e alinhamentos indicados no Projeto Arquitetônico.

3.2 Pisos

Para o espaço do Campo de Futebol *Society,* foi utilizado grama sintética esportiva para futebol em polietileno, com altura mínima de 42mm.

Para a pista de caminhada, foi utilizado o piso de concreto moldado in loco, feito em obra, acabamento convencional, espessura 6 cm, com acabamento em pintura de piso com tinta epóxi, na cor Laranja *Munsell*, da *Brazilian* Tintas ou similar, aplicação manual, 2 demãos, incluso primer epóxi, e demarcação de faixa com tinta epóxi, e = 5 cm, aplicação manual, na cor Branco Ral, da *Brazilian* Tintas ou similar.

Para o Playground, foi utilizado piso de borracha esportivo, em placas de 50x50cm, espessura 15mm, assentado com argamassa, nas cores vermelho, verde e azul, aplicado sobre contrapiso em argamassa traço 1:4 (cimento e areia), preparo manual, aplicado em áreas secas sobre laje, não aderido, acabamento não reforçado, espessura 6cm.

Para a meia quadra de basquete, foi utilizado o piso modular em polipropileno de alto impacto e resistência, proteção UV. Medidas: (profundidade x largura x altura) (300x300x15mm), na cor azul anil, ALTIPISOS ou similar. Demarcação da quadra com tinta à base de PU, e=5cm, na cor branca.

PMTE
FL.(S) Nº: 79
RÚBRICA:

Para o jardim, foi utilizado o plantio de grama esmeralda ou são carlos ou curitibana, em placas. Plantio de arbustos ou cerca viva. Plantio de árvore ornamental com altura de muda menor ou igual a 2,00m e plantio de árvore ornamental com altura de muda maior que 2,00m e menor ou igual a 4,00m.

3.3 Pinturas e revestimentos

Jardineiras com muretas em alvenaria com acabamento em pintura acrílica na cor Terracota Suave - Coral ou similar;

Quadra de futebol *society* com muretas em alvenaria com acabamento em pintura acrílica na cor Cinza Platina - Coral ou similar

3.4 Esquadrias

Porta dupla de abrir, com estrutura de tubo galvanizado com acabamento sintético na cor verde folha - Perfortex ou similar e tela de arame galvanizado fio 12 BWG, e malha quadrada 5x5cm, com acabamento em esmalte sintético fosco na cor verde folha - Perfortex ou similar.

3.5 Alambrado

Estrutura em tubo de aço galvanizado com acabamento em esmalte sintético fosco na cor verde folha - Coral ou similar e tela de arame galvanizado fio 12 BWG, e malha quadrada 5x5cm, com acabamento em esmalte sintético fosco na cor verde folha - Perfortex ou similar.

3.6 Mobiliário Urbano

12 Bancos fixos (0,70x1,50m) de madeira, em Pinus ou Eucalipto tratado, com acabamento em verniz fosco, ref. Modelo M312 da Lúdico Parques ou similar;

16 Cestos de lixo (0,60x0,60m) em madeira, com acabamento em verniz fosco, ref. modelo M313, da Lúdico Parques ou similar;

PMTF
FL.(S) Nº: 80
RÚBRICA:

01 Pergolado de madeira, em Pinus ou Eucalipto tratado, com acabamento em verniz fosco, fixado com concreto sobre solo.

04 Conjuntos de mesas para jogos, de madeira, em Pinus ou Eucalipto tratado, com acabamento em verniz fosco, ref. Modelo M314 da Lúdico Parques ou similar, chumbada no piso. Medidas da mesa 1,00x1,00x0,75m e medidas do banco 0,30x0,30x0,45m;

02 Conjuntos de mesas para *pic-nic*, de madeira, em Pinus ou Eucalipto tratado, com acabamento em verniz fosco, ref. Modelo M315 da Lúdico Parques ou similar, chumbada no piso. Medidas da mesa 1,00x2,00x0,75m e medidas do banco 0,30x2,00x0,45m;

3.7. *Playground*

02 Paredes de escalada (2,00 x 1,80m) de madeira, em Pinus ou Eucalipto tratado, com acabamento em verniz fosco ref. Modelo M111, da Lúdico Parques ou similar;

01 Gangorra dupla (3,00x2,50m) de madeira, em Pinus ou Eucalipto tratado, com acabamento em verniz fosco, ref. Modelo M128, da Lúdico Parques ou similar;

01 Brinquedo de madeira (4,00x5,00m), em Pinus ou Eucalipto tratado, com acabamento em verniz fosco, contendo: 01 casinha, 01 escorregadeira, 1 escada marinheiro, 02 balanços e 01 rampa de acesso, ref. modelo M220 Casa de Tarzan, da Lúdico Parques ou similar;

01 Balanço de 02 lugares (1,50x3,00m) de madeira, em Pinus ou Eucalipto tratado, com acabamento em verniz fosco, ref. Modelo M117, da Lúdico Parques ou similar;

3.8. Campo de futebol *society*

02 Traves de aço galvanizado de 3" com acabamento em esmalte sintético na cor branco, com tela em rede em fio 4mm 100% nylon com proteção UV. Medidas: (profundidade x largura x altura) (1,50x2,50x5,00m);

PMTF
FL.(S) Nº: 3
RÚBRICA:

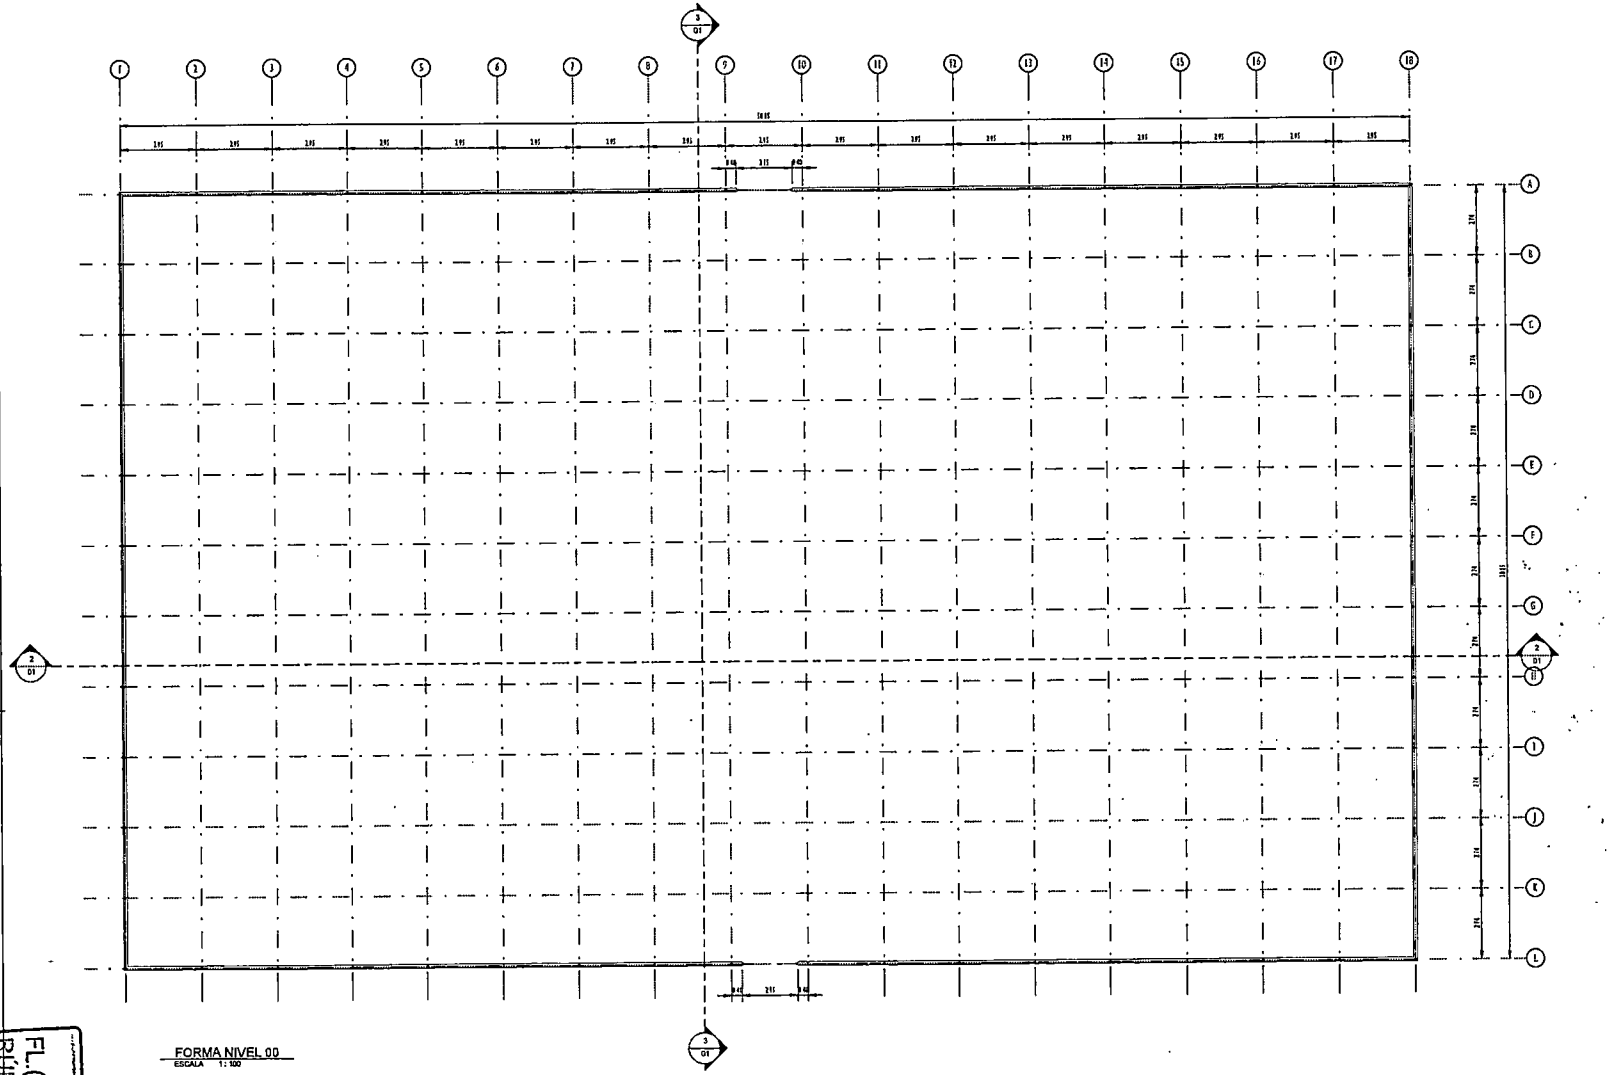

FORMA NIVEL 00
ESCALA 1:100

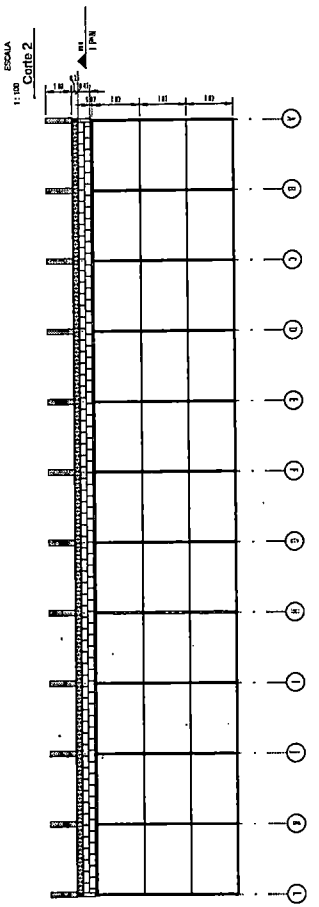

Corte 2
ESCALA 1:100

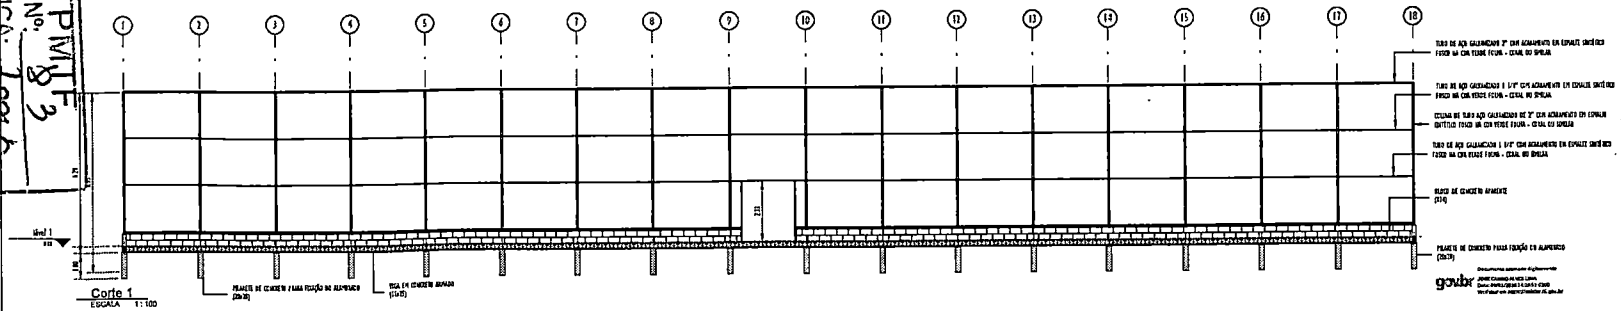

Corte 1
ESCALA 1:100

PMF
FL.(S) Nº 83
RUBRICA:

REV.	DESCRIÇÃO	DATA	EXEC.	VERIF.	APROV.
00	EMISSÃO INICIAL	08/03/24			

PROGRAMA DE ACELERAÇÃO DO CRESCIMENTO (PAC)
MINISTERIO DO ESPORTE

NOVO PAC | MINISTÉRIO DO ESPORTE | GOVERNO FEDERAL BRASIL PÁTRIA EDUCADORA

OBJETO DO SERVIÇO:
PROJETO MODELO ESPAÇO ESPORTIVO COMUNITÁRIO TIPO B

DESCRIMINAÇÃO:
PLANTA DE FORMA E CORTES NÍVEL 00

FOLHA: 01 / 04

AUTOR DO PROJETO: Engª.:Gláucia Adriane de Sousa Sülzbach - REG 1116491602MA
DATA: MARÇO/2024

PROJETO: PROJETO ESTRUTURAL
REVISÃO: 00
ESCALA: 1:100

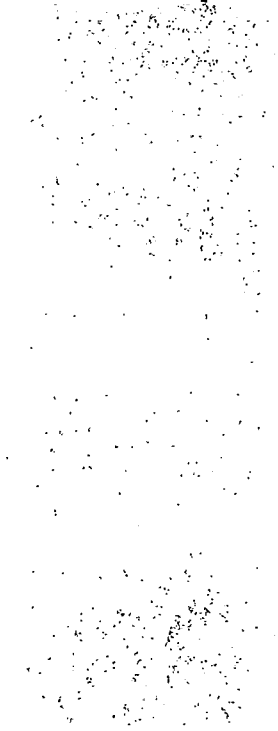

QUADRO DE FERRO		
POSIÇÃO	DIAMETRO	COMPRIMENTO (mm)
N1	8,0	30100 mm
N2	8,0	50100 mm
N3	5,0	670 mm

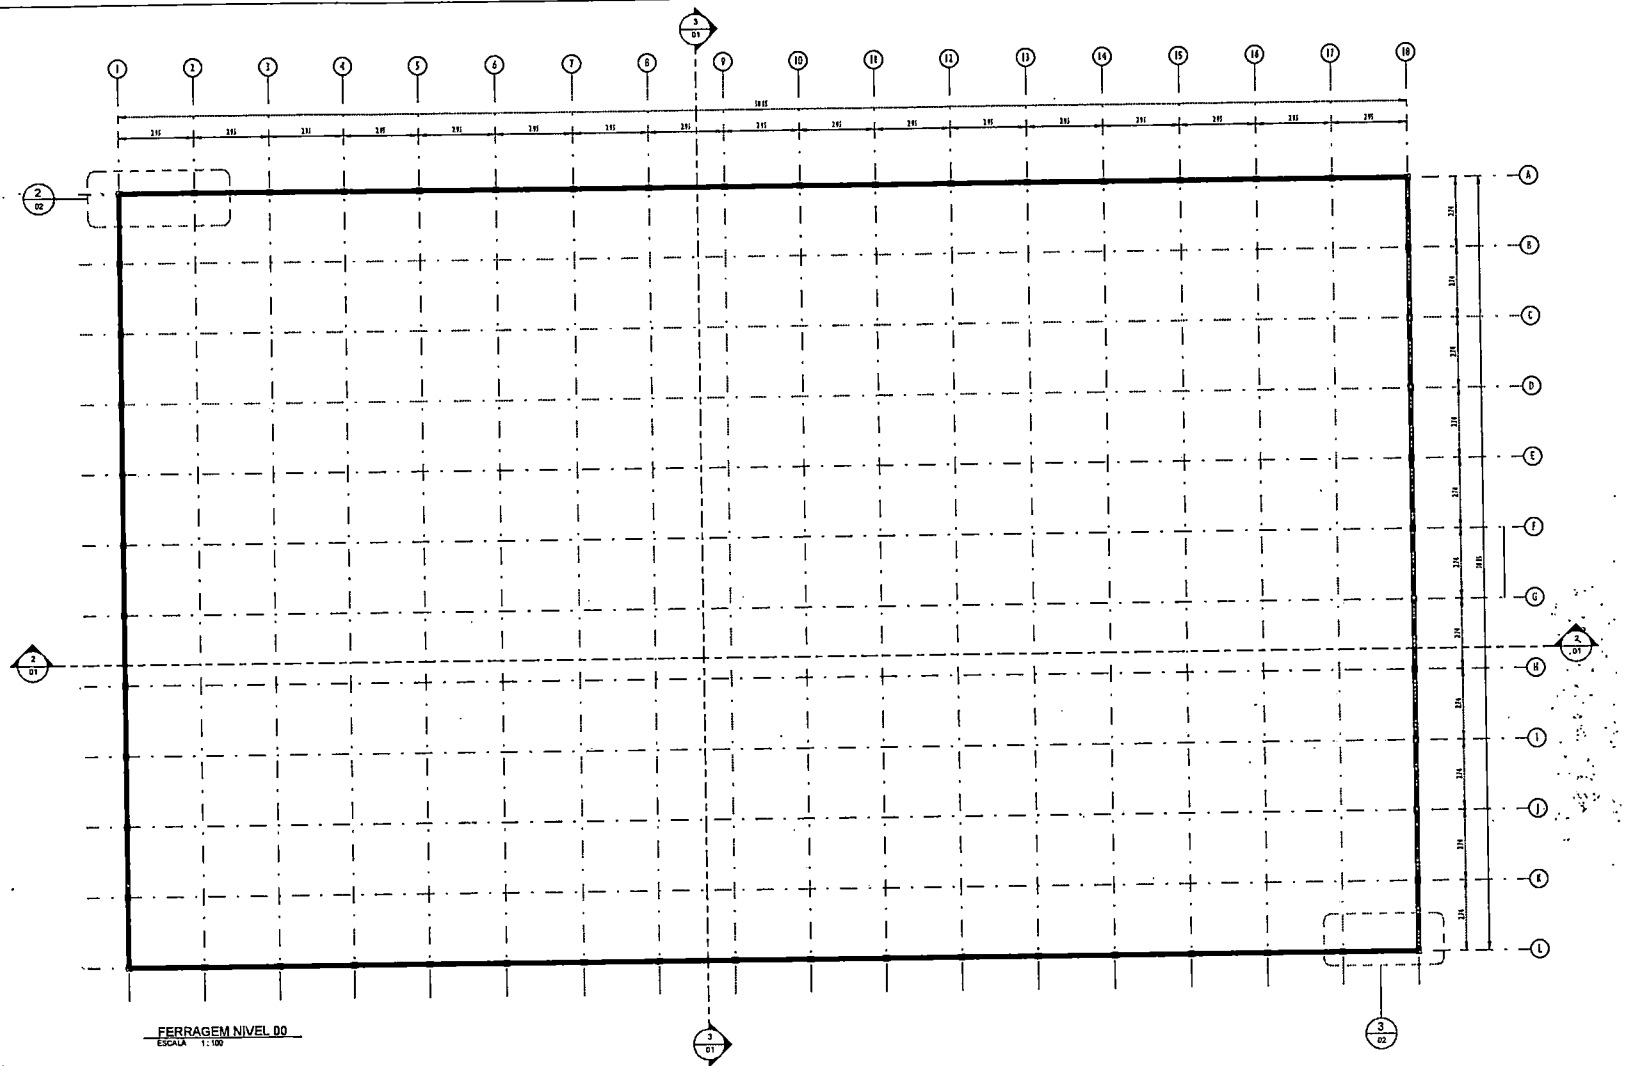

FERRAGEM NIVEL 00
ESCALA 1:100

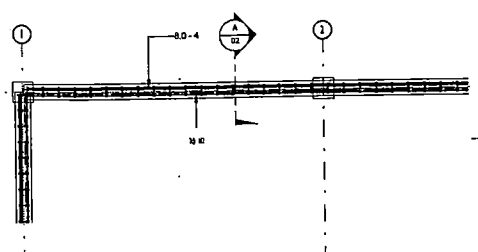

FERRAGEM NIVEL - DET-01
ESCALA 1:25

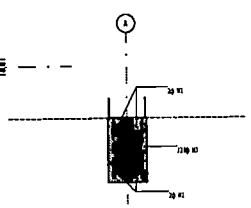

SEÇÃO-A
ESCALA 1:10

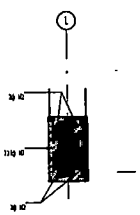

SEÇÃO-B
ESCALA 1:10

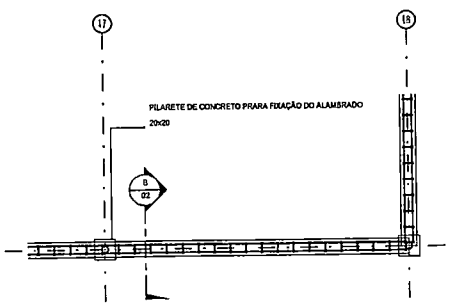

FERRAGEM NIVEL - DET-02
ESCALA 1:25

PMJF
FL.(S) Nº.
RUBRICA:

REV.	DESCRIÇÃO	DATA	EXEC.	VERIF.	APROV.
00	EMISSÃO INICIAL	08/03/24			

PROGRAMA DE ACELERAÇÃO DO CRESCIMENTO (PAC) MINISTERIO DO ESPORTE

NOVO PAC | MINISTÉRIO DO ESPORTE | GOVERNO FEDERAL

OBJETO DO SERVIÇO:
PROJETO MODELO ESPAÇO ESPORTIVO COMUNITÁRIO TIPO B

DESCRIMINAÇÃO:
PLANTA DE FORMA E DETALHES NIVEL 00

FORMA: 02/04

AUTOR DO PROJETO: Engª. Gláucia Adriane de Sousa Sutzbach - REG 111843160ZMA

DATA: MARÇO/2024

PROJETO: PROJETO ESTRUTURAL

REVISÃO: 00

ESCALA: Como Indicado

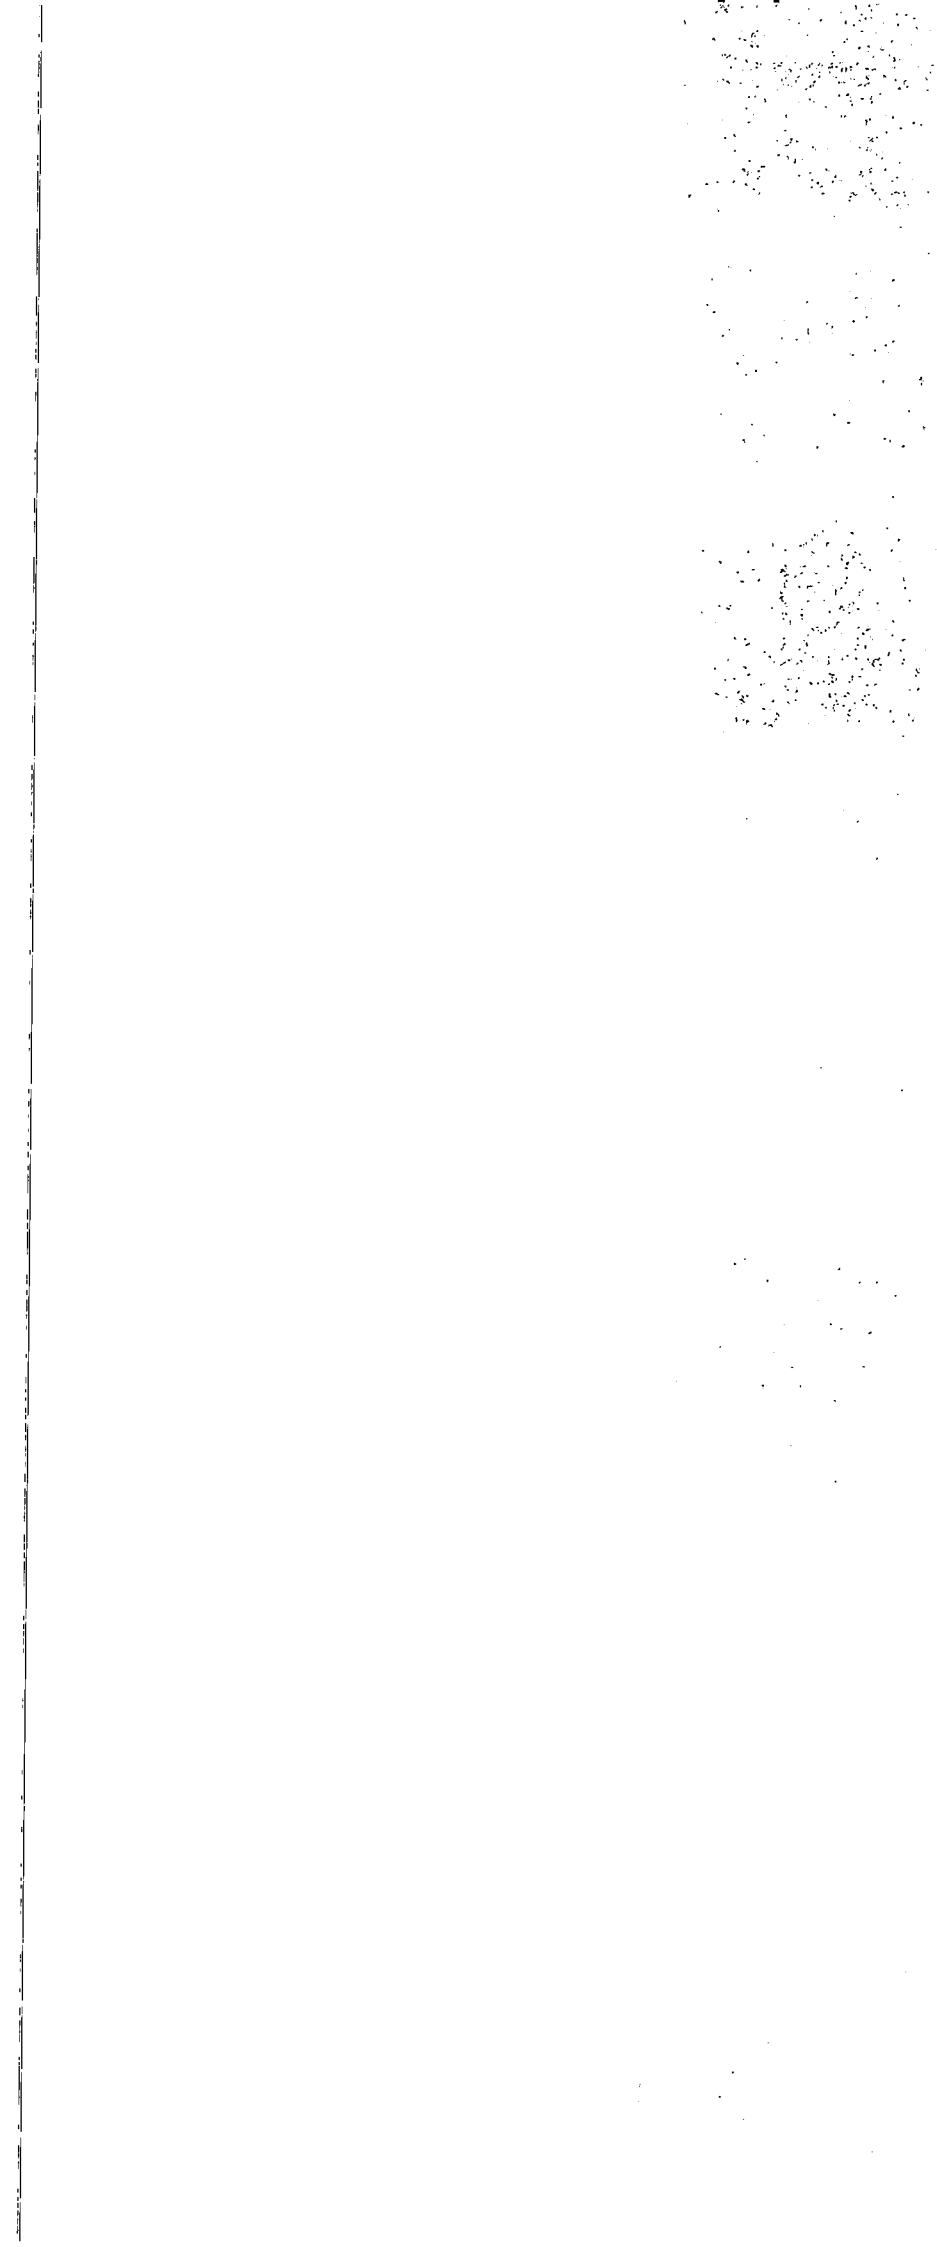

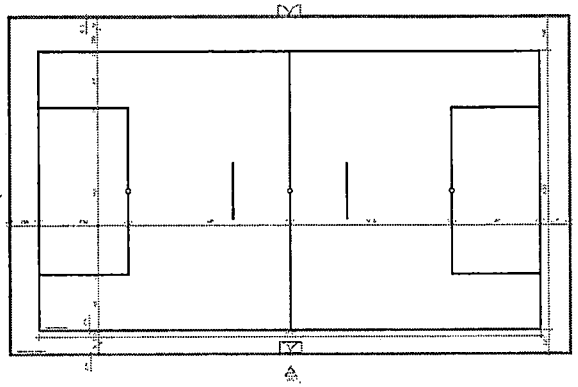

PLANTA BAIXA
ESCALA 1:150

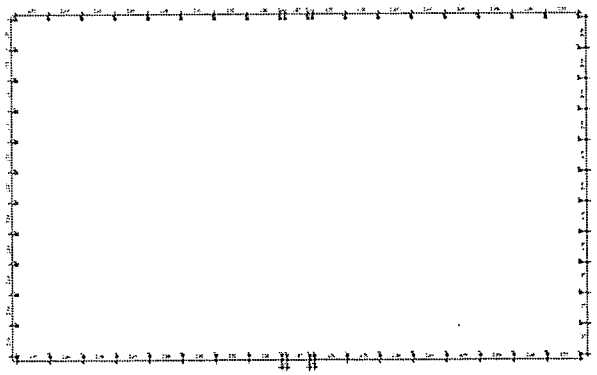

PLANTA DE BROCAS
ESCALA 1:150

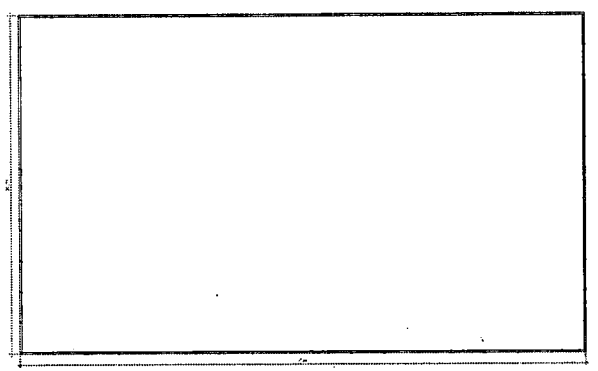

PLANTA DE FORMAS BALDRAME
ESCALA 1:150

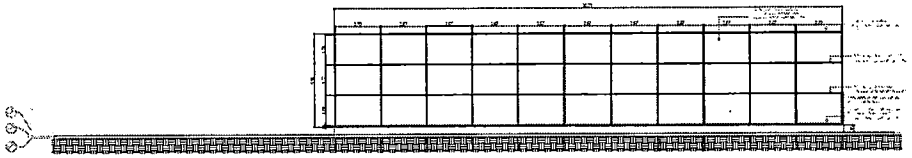

VISTA A
ESCALA 1:100

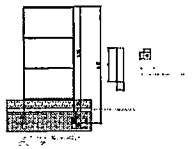

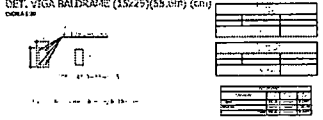

DET. VIGA BALDRAME (15x25)(55,4m) (cm)
ESCALA 1:20

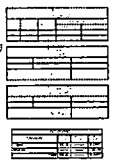

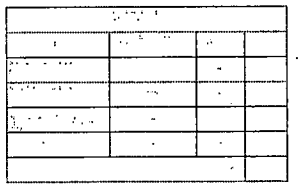

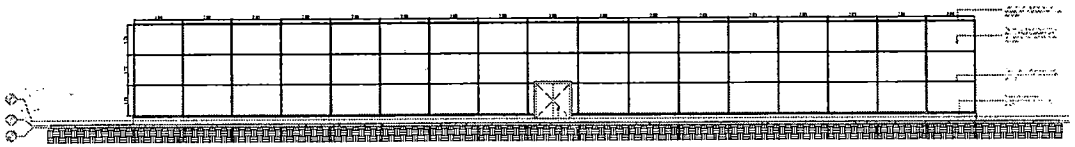

VISTA B
ESCALA 1:100

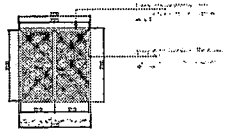

REV.	DESCRIÇÃO	DATA	ID-EL	VERIF.	APROV.
00	EMISSÃO INICIAL	09/2012			

PROGRAMA DE ACELERAÇÃO DO CRESCIMENTO (PAC)
MINISTÉRIO DO ESPORTE

PROJETO MODELO ESPAÇO ESPORTIVO COMUNITÁRIO TIPO B

ESPECIFICAÇÃO: PLANTA DE FERRAGEM E DETALHES NÍVEL 00			FOLHA: 03 / 04
AUTOR DO PROJETO: Engº. Cláudio Adriano de Souza Rubinato - REG 111911/SP/2006		DATA: 09/2012	
PROJETO: PROJETO ESTRUTURAL	REVISÃO: 00	ESCALA: 1:1	

PMTF
FL.(S) Nº:
RÚBRICA:

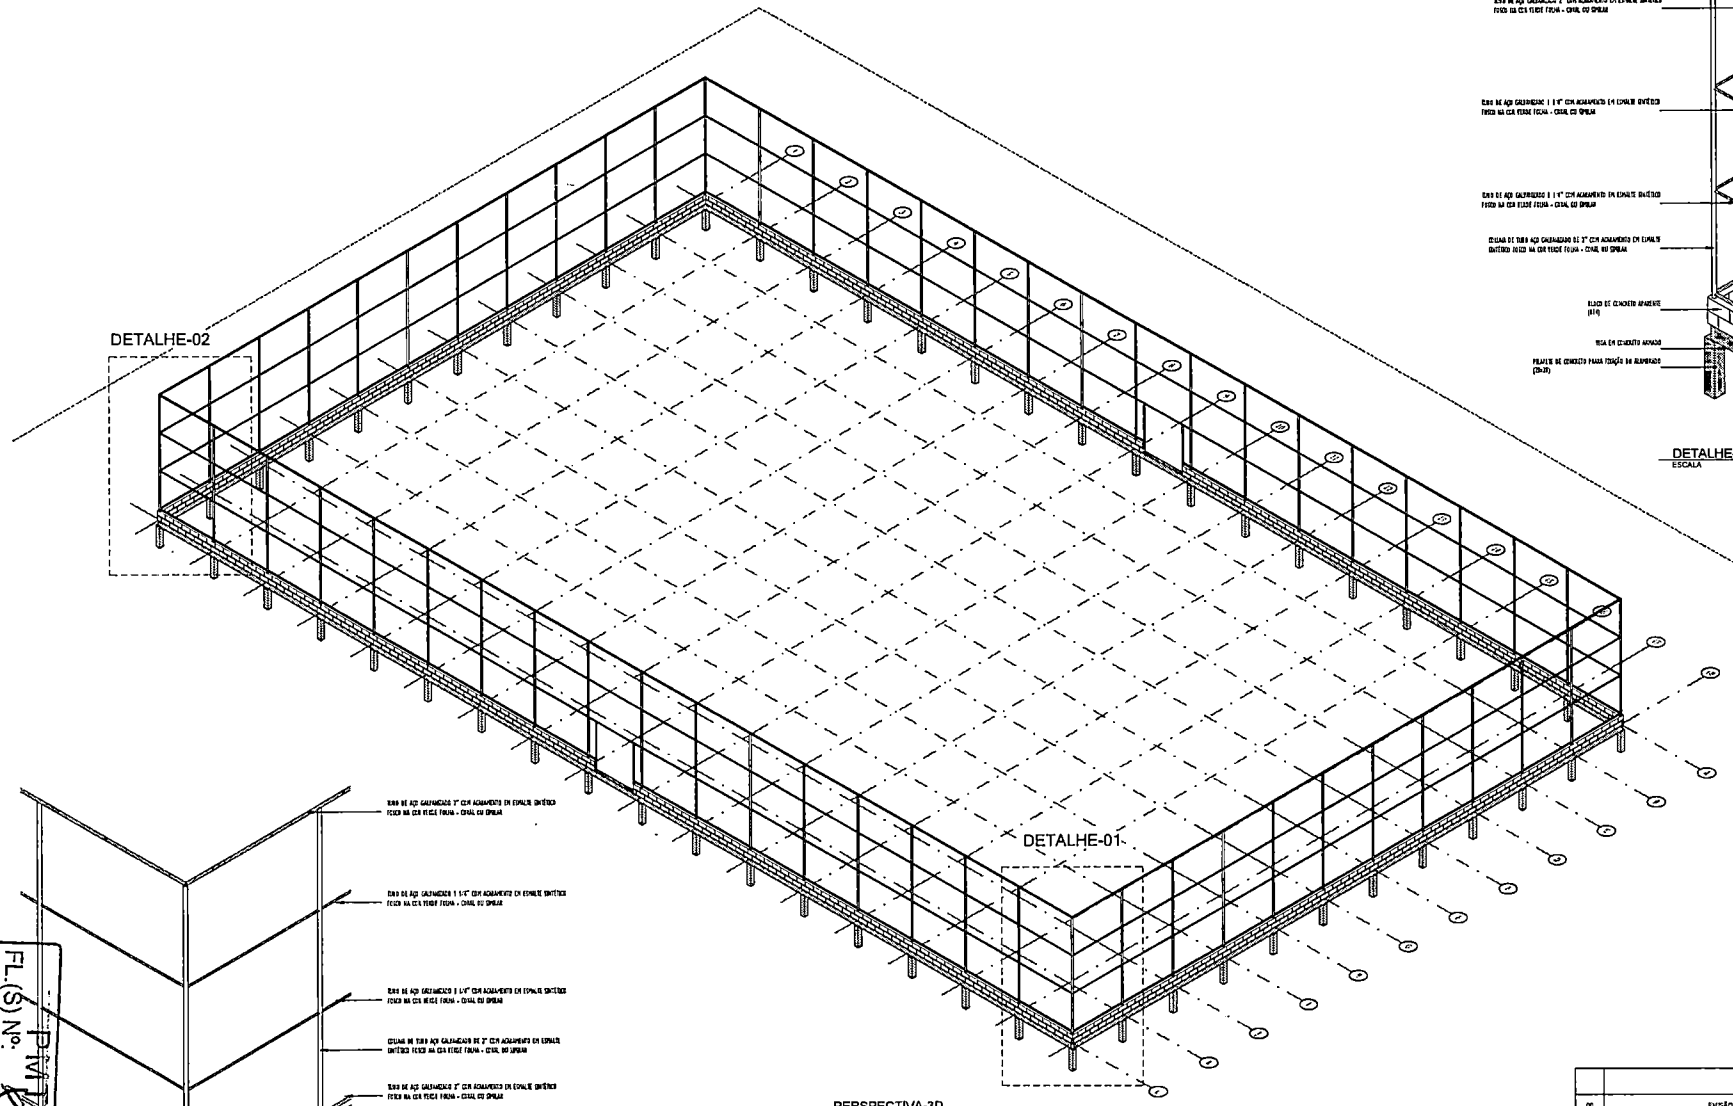

PERSPECTIVA-3D
ESCALA

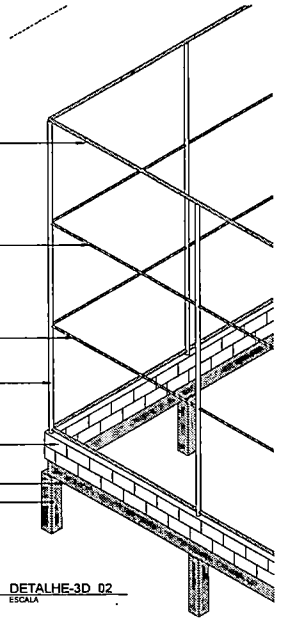

DETALHE-3D_02
ESCALA

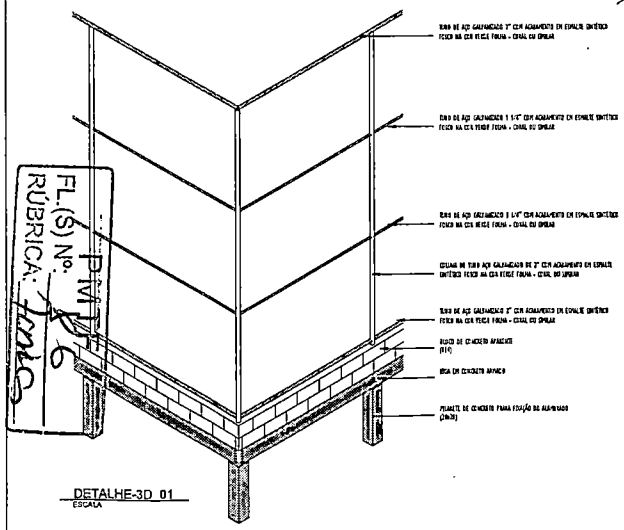

DETALHE-3D_01
ESCALA

FL.(S) Nº: 16
RÚBRICA:

REV.	DESCRIÇÃO	DATA	EXEC.	VERIF.	APROV.
00	EMISSÃO INICIAL	00/03/24			

PROGRAMA DE ACELERAÇÃO DO CRESCIMENTO (PAC) MINISTERIO DO ESPORTE

NOVO PAC | MINISTÉRIO DO ESPORTE | GOVERNO FEDERAL BRASIL PAÍS RICO É PAÍS SEM POBREZA

OBJETO DO SERVIÇO
PROJETO MODELO ESPAÇO ESPORTIVO COMUNITÁRIO TIPO B

DESCRIMINAÇÃO
PERSPECTIVA 3D E DETALHES

FOLHA: 04 / 04

AUTOR DO PROJETO: Eng°. Cláudia Adriane de Sousa Sützbach - REG 111849160ZMA

DATA: MARÇO/2024

PROJETO: PROJETO ESTRUTURAL

REVISÃO: 00

ESCALA:

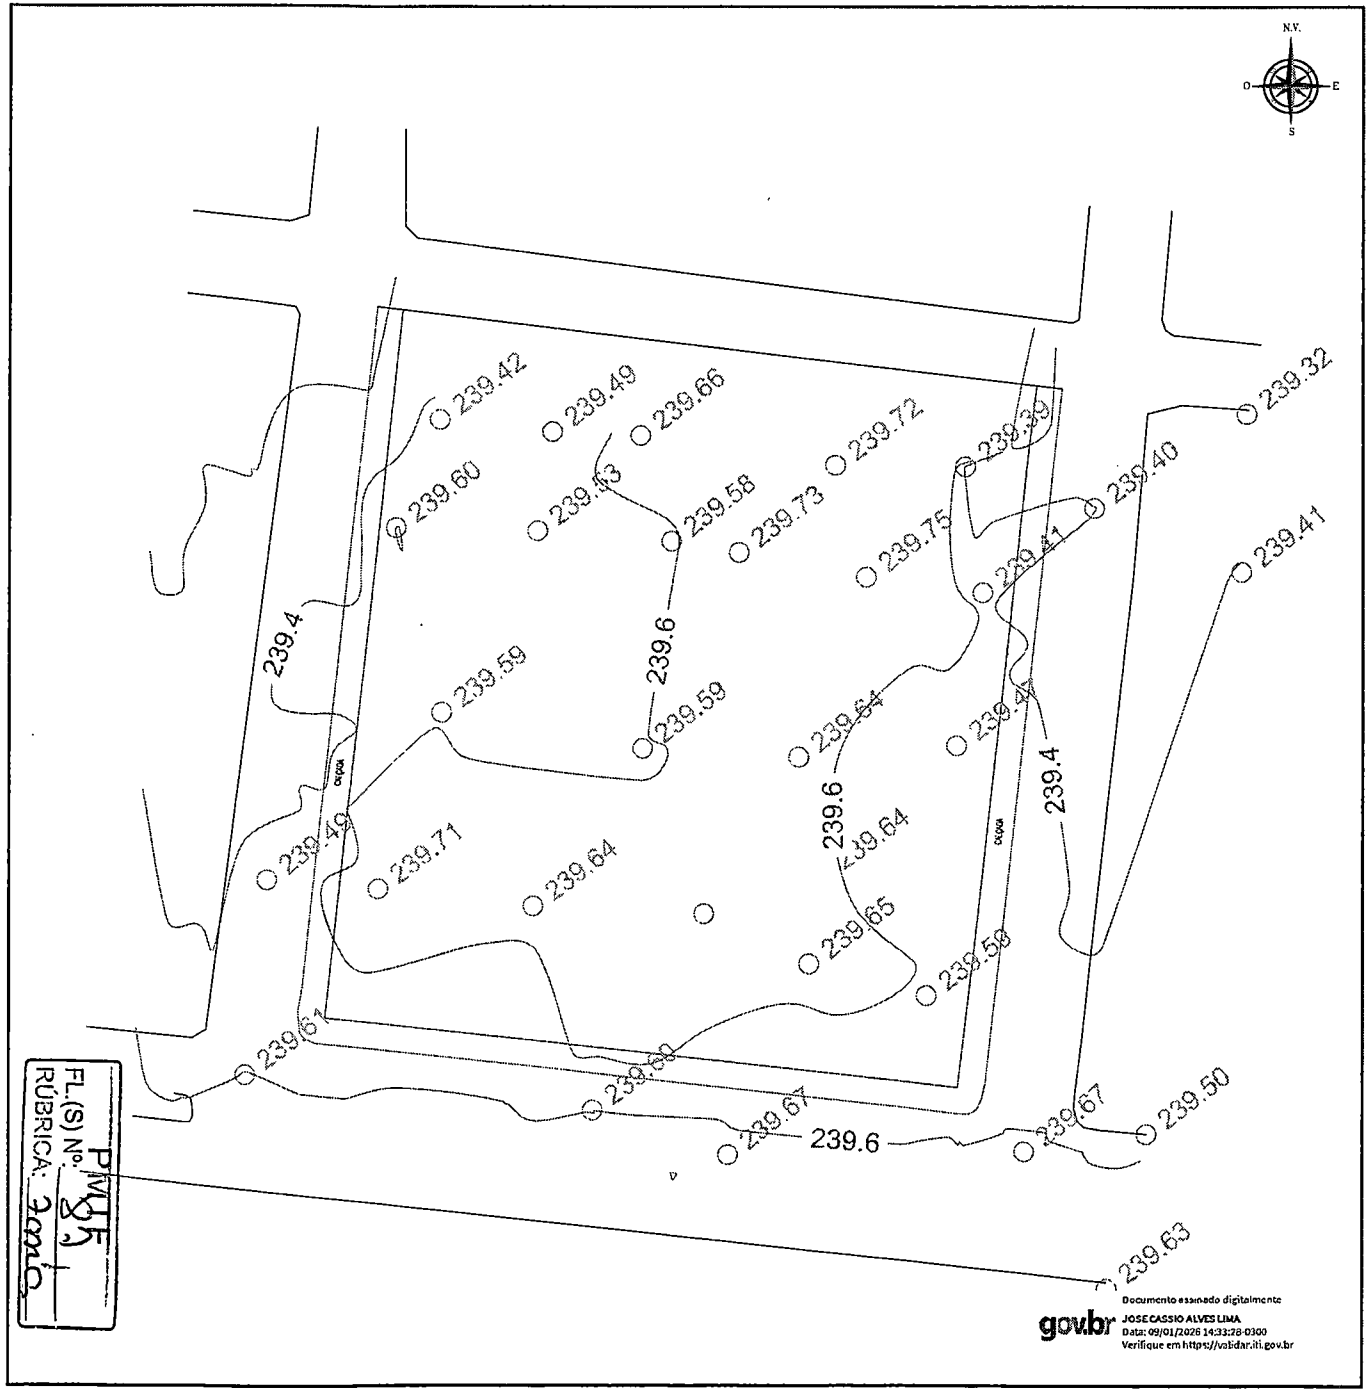

PMJF
FL.(S) Nº: 85
RÚBRICA:

gov.br Documento assinado digitalmente
JOSE CASSIO ALVES LIMA
Data: 09/01/2026 14:33:28-0300
Verifique em https://validar.iti.gov.br

QUADRO DE ÁREA (TABELA DE SEGMENTOS)

LEGENDA

- LIMITE ÁREA LEVANTADA
- xxx,xxx — COTAS
- POSTE
- CURVA DE NÍVEL INTERMEDIÁRIA A CADA 20 CM
- CORPOS DE ÁGUA
- BUEIRO
- ⊕P.1 / ⊕P.2 — PONTO DE LIMITE

PROJEÇÃO UNIVERSAL TRANSVERSA DE MERCATOR
DATUM: SIRGAS 2000 / FUSO: 23S

PROJETO: LEVANTAMENTO TOPOGRÁFICO PLANIALTIMÉTRICO

IMÓVEL: CONSTRUÇÃO DA ARENINHA

ENDEREÇO: MA - 006, S/D - CENTRO

PROPRIETÁRIO:

RESPONSÁVEL TÉCNICO:

DESCRIÇÃO:
LEVANTAMENTO TOPOGRÁFICO
TABELA DE ÁREAS
LEGENDA E SIGLAS

ÁREA TOTAL: | PERÍMETRO: | OBS:

Prefeitura Tasso Fragoso

APROVAÇÃO:

VISTO:

REVISÃO: RV - 00

ESCALA: 1/400 | DATA: DEZ / 2025

CONTROLE: | PRANCHA: 01/01

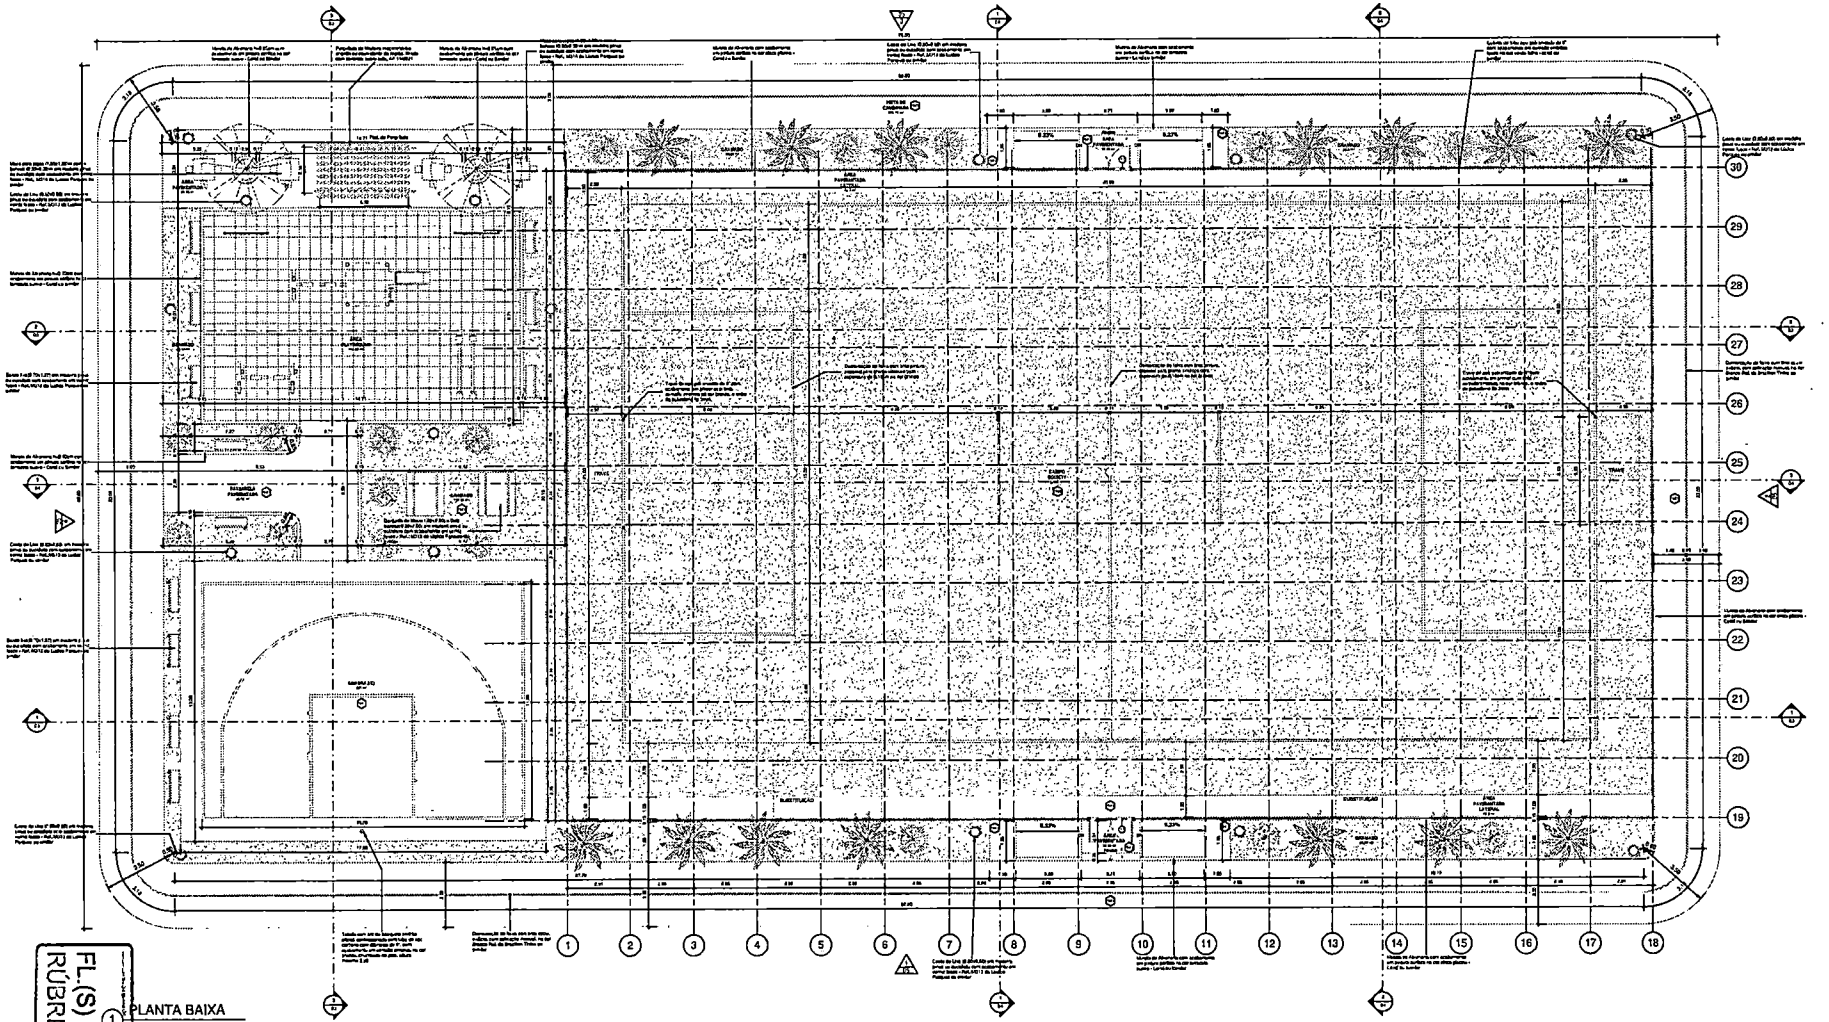

PLANTA BAIXA
1:75

PMTF
FL.(S) Nº:
RUBRICA:

Tabela de piso

Tipo	Descrição
PI-01	Piso modular em polipropileno de alto impacto e resistência, proteção UV, (300x300x15mm), na cor azul and. Abcptacos ou similar, demarcação de quadra com linha à base de PU, e=5cm, na cor branca.
PI-02	Piso de concreto apamentado
PI-03	Piso de concreto moldado in loco, tecd em obra, acabamento convencional, espessura 6cm, com acabamento em pertureão pisa com linha epóxi, na cor Laranja Munsell, da Brazilian Tintas ou similar, aplicação manual, 2 demãos, incluso primer epóxi, e demarcação de faixa com tinta epóx, e = 5cm, aplicação manual, na cor Branco Pal, da Brazilian tintas ou similar
PI-04	Grama esmeralda ou são carlos ou curitiba, em placas
PI-05	Grama sintética esportiva para futebol em poliolefano, com altura mínima de 40mm
PI-06	Piso de borracha esportivo, em placas de 50x50cm, espessura 15mm, assentamento com argamassa, nas cores vermelho, verde e azul, aplicado sobre contrapiso em argamassa traço 1:4 (cimento e areia), preparo manual, aplicado em áreas acima sobre laje, não aterrado, acabamento não refletorizado, espessura 6cm.

Tabela de Porta

Nome	Largura	Altura	Quantidade	Descrição
P1	2,00	2,10	2	Porta dupla de abrir, com estrutura de tubo galvanizado com acabamento plástico na cor verde folha. Perfurtex ou similar, e tela de arame galvanizado fio 12 BWG, e malha quadrada 5x5cm, com acabamento em esmalte sintético fosco na verde folha. Perfortex ou similar

Tabela de Áreas

Name	Área
CAMPO SOCIETY	1.400 m²
GRAMADO	332,25 m²
PASSARELA PAVIMENTADA	35,00 m²
PISTA DE CAMINHADA	643,72 m²
QUADRA 3X3	221 m²
AREA PAVIMANTADA LATERAL	60 m²
AREA PAVIMUNTADA	104,77 m²
AREA PLAYGROUND	142,85 m²
Total geral	2.949,58 m²

REV.	DESCRIÇÃO	DATA	DES.	VERIF.	APROV.
01	REVISÃO GERAL	09/2009			

PROGRAMA DE ACELERAÇÃO DO CRESCIMENTO (PAC)
MINISTÉRIO DO ESPORTE

PROJETO MODELO ESPAÇO ESPORTIVO COMUNITÁRIO TIPO B

DESENHISTA: Flavia Simas			
PROJETO DE PISOS E ÁREAS		DATA: 09/2009	
PROJETO: Executivo	REVISÃO: 09	ESCALA: 1:75	FOLHA: 01 / 10

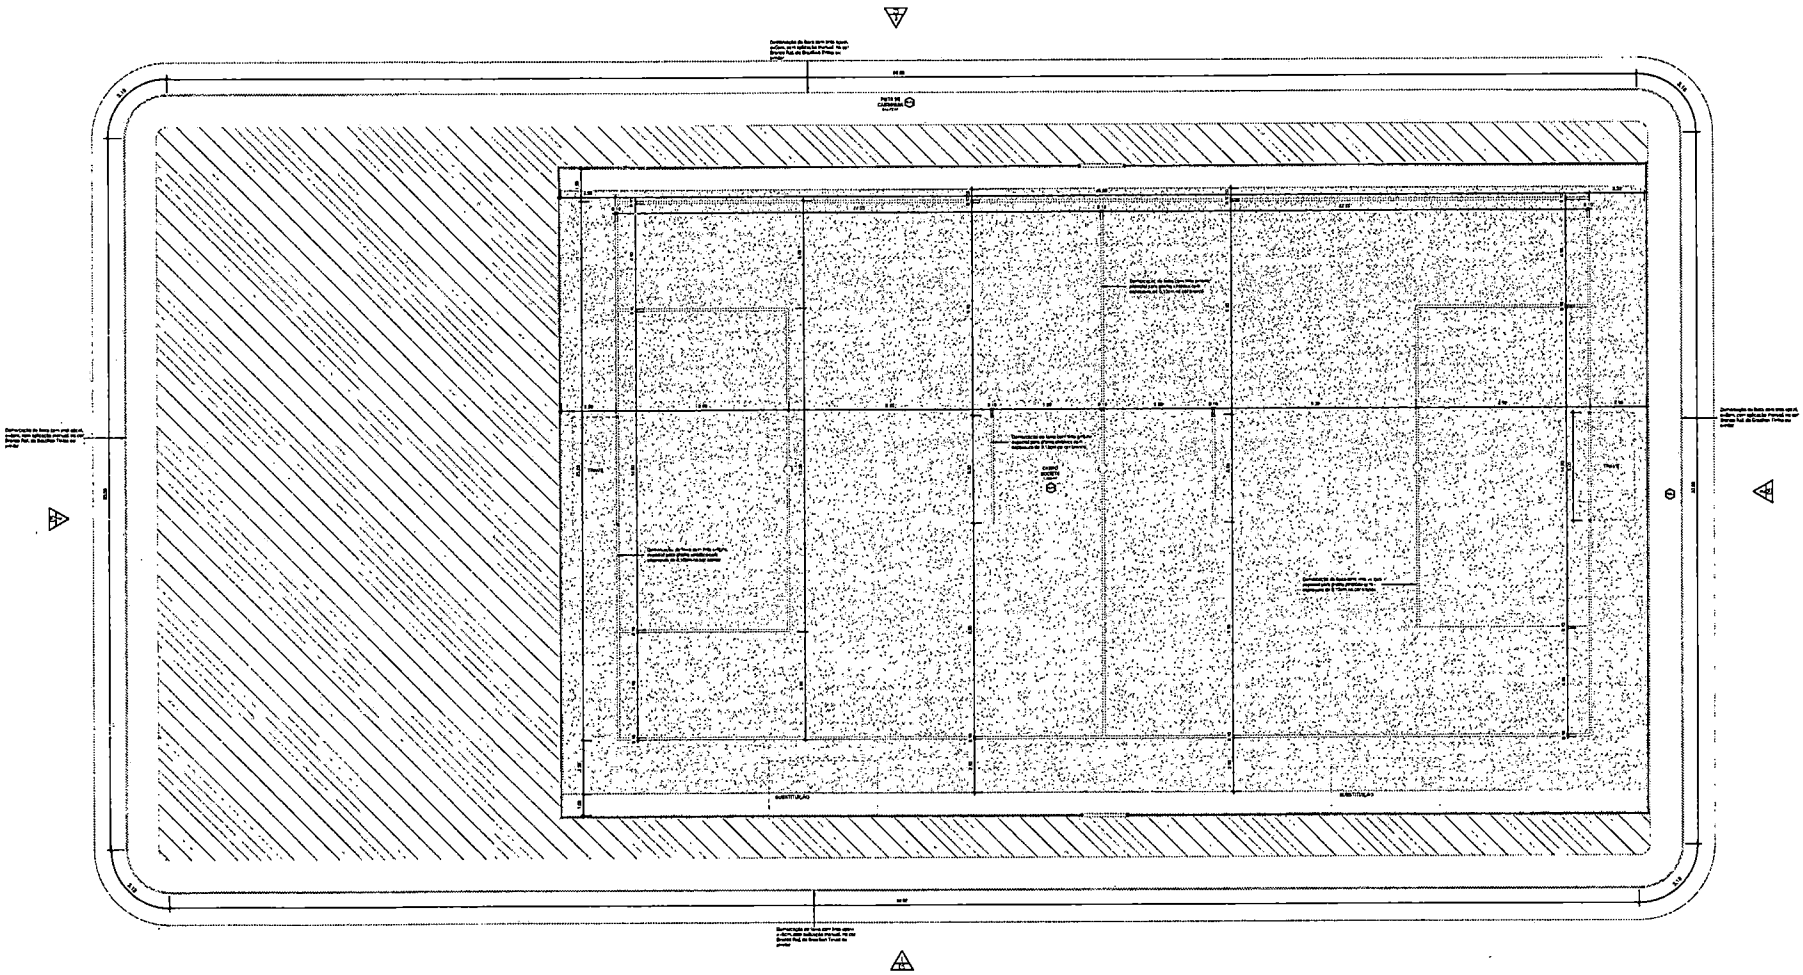

PLANTA BAIXA - Marcações Campo/Pista

1:175

PMTF
FL.(S) Nº: 89
RÚBRICA:

Tabela de Áreas	
Nome	Área
CAMPO SOCIETY	1,400 m²
GRAMADO	303.25 m²
PASSARELA PAVIMENTADA	35.08 m²
PISTA DE CAMINHADA	643.72 m²
QUADRA 3X3	221 m²
AREA PAVIMANTADA LATERAL	99 m²
AREA PAVIMENTADA	104.77 m²
AREA PLAYGROUND	142.85 m²
Total geral	2,949.68 m²

REV	DESCRIÇÃO	DATA	EXEC.	VERIF.	APROV.
00	EMISSÃO INICIAL	04/2010			

PROGRAMA DE ACELERAÇÃO DO CRESCIMENTO (PAC)
MINISTÉRIO DO ESPORTE

NOVO PAC

SECRETARIA NACIONAL DE ESPORTE, EDUCAÇÃO, LAZER E INCLUSÃO SOCIAL

CAIXA

SECRETARIA NACIONAL DE ESPORTE

PROJETO MODELO ESPAÇO ESPORTIVO COMUNITÁRIO TIPO B

ASSUNTO	Marcações Campo/Pista
ESCALA	1:175
DATA	04/2010
PROJETO	00
DESENHO	Executivo
PRANCHA	02 / 10

gaubr

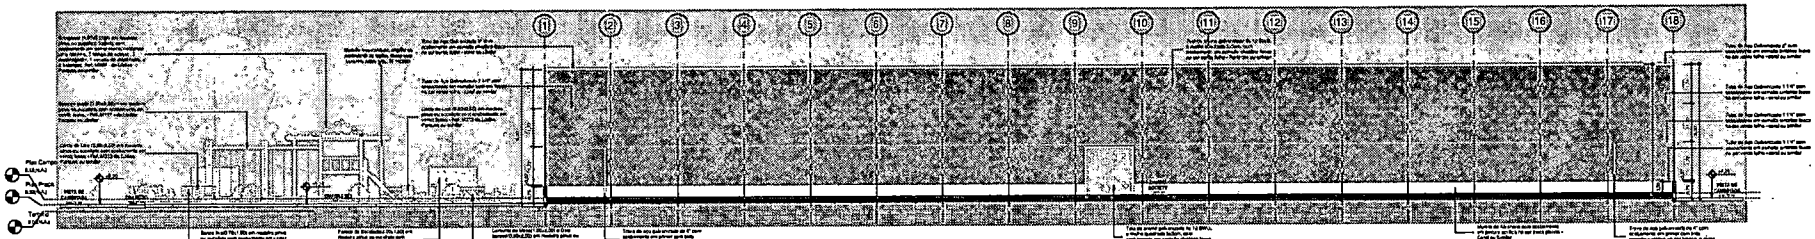

1 Corte 1
1 : 75

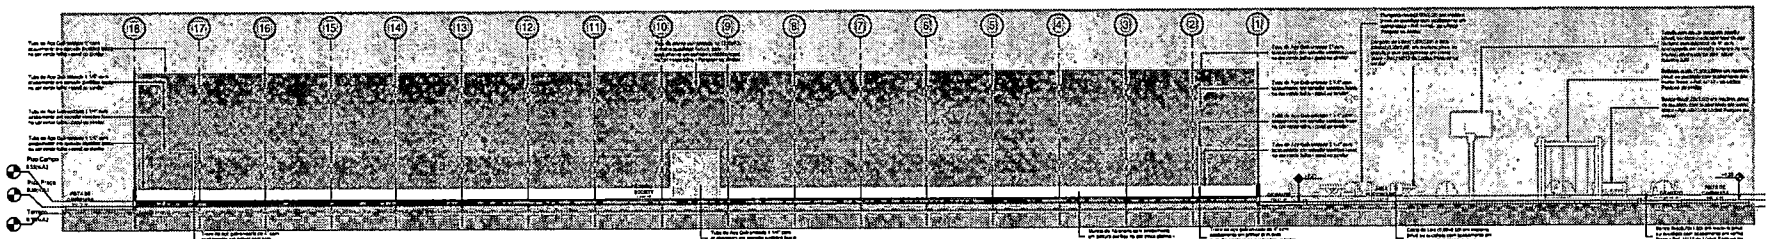

2 Corte 2
1 : 75

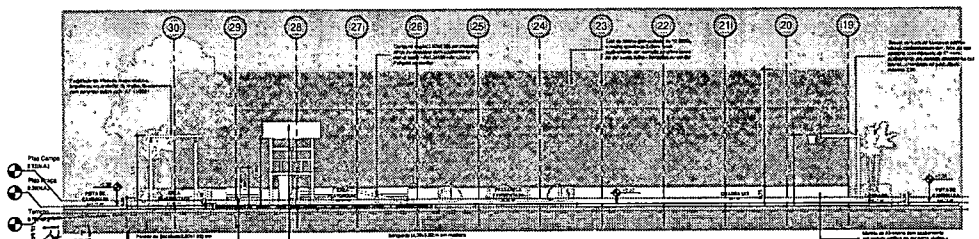

3 Corte 3
1 : 75

NOV.	REVISÃO	DATA	EXEC.	VERIF.	APROV.	

PROGRAMA DE ACELERAÇÃO DO CRESCIMENTO (PAC)
MINISTÉRIO DO ESPORTE

PROJETO MODELO ESPAÇO ESPORTIVO COMUNITÁRIO TIPO B

Cortes 01.02.03

Gráfica

Executivo

00

03 / 10

PMJF
Nº 910
RUBRICA:

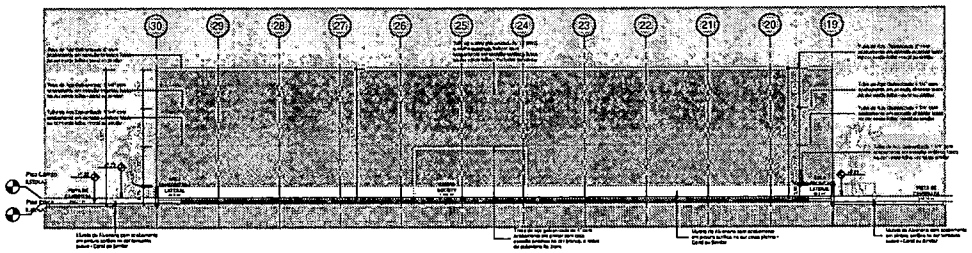

1 Corte 4
1:75

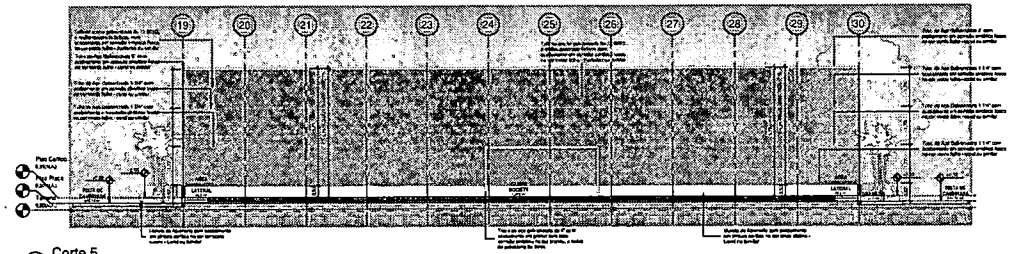

2 Corte 5
1:75

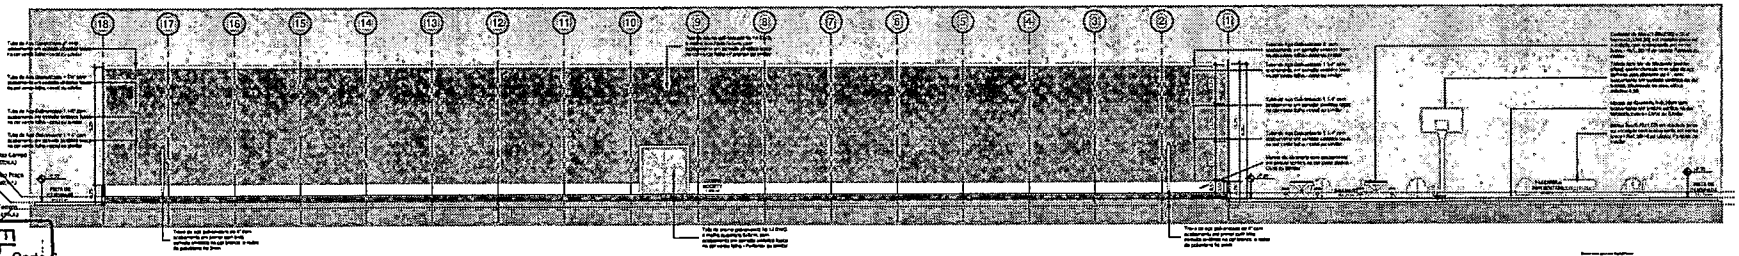

3 Corte 6
1:75

PROGRAMA DE ACELERAÇÃO DO CRESCIMENTO (PAC)
MINISTÉRIO DO ESPORTE

PROJETO MODELO ESPAÇO ESPORTIVO COMUNITÁRIO TIPO B

Cortes 04/05/06

Executivo

04

10

PMGF
FLS. Nº:
RUBRICA

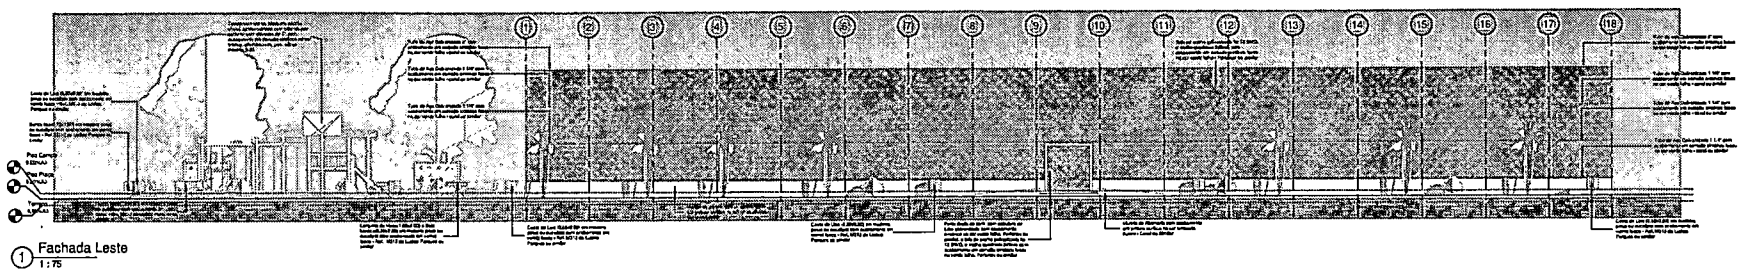

1 Fachada Leste
1:75

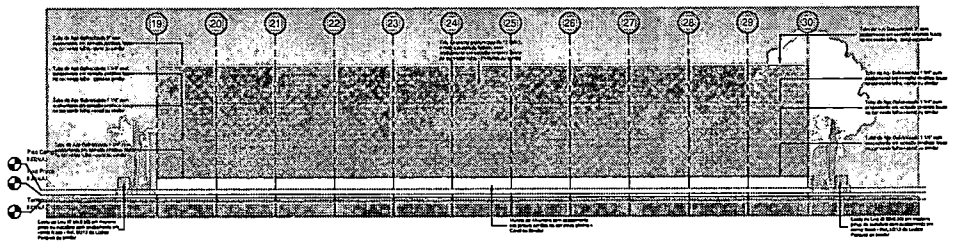

2 Fachada Norte
1:75

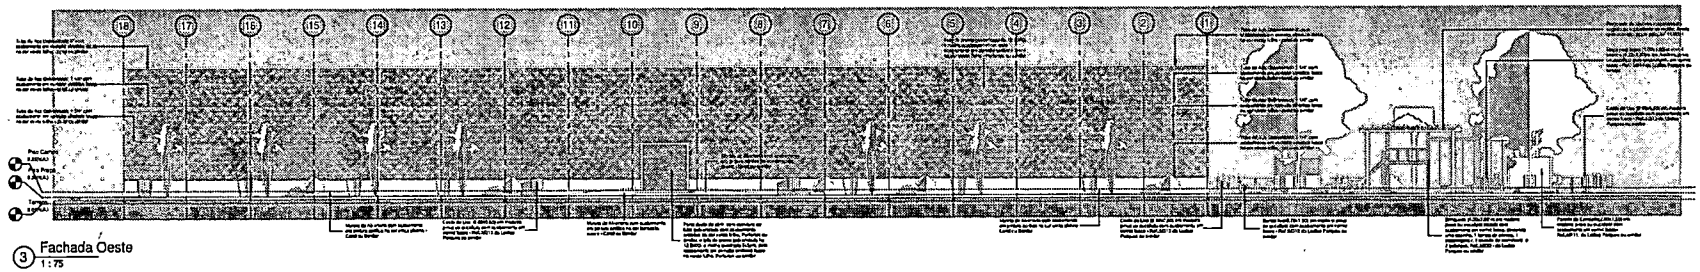

3 Fachada Oeste
1:75

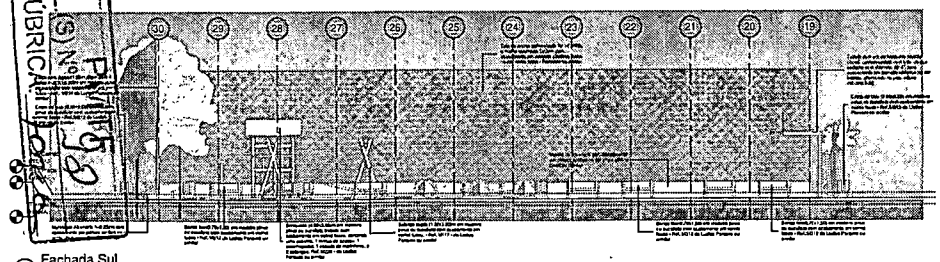

4 Fachada Sul
1:75

PMVRS
FLS(S) Nº 159
RÚBRICA

REV.	DESENHOS	DATA	EXEC.	VERIF.	APROV.
00	EMISSÃO INICIAL	04/2014			

PROGRAMA DE ACELERAÇÃO DO CRESCIMENTO (PAC)
MINISTÉRIO DO ESPORTE

NOVO PAC

PROJETO MODELO ESPAÇO ESPORTIVO COMUNITÁRIO TIPO B

ESCALA: Indicada	DATA: 04/2014		FOLHA: 05 / 10
ARQUIVO: Elevações	REVISÃO: 00		

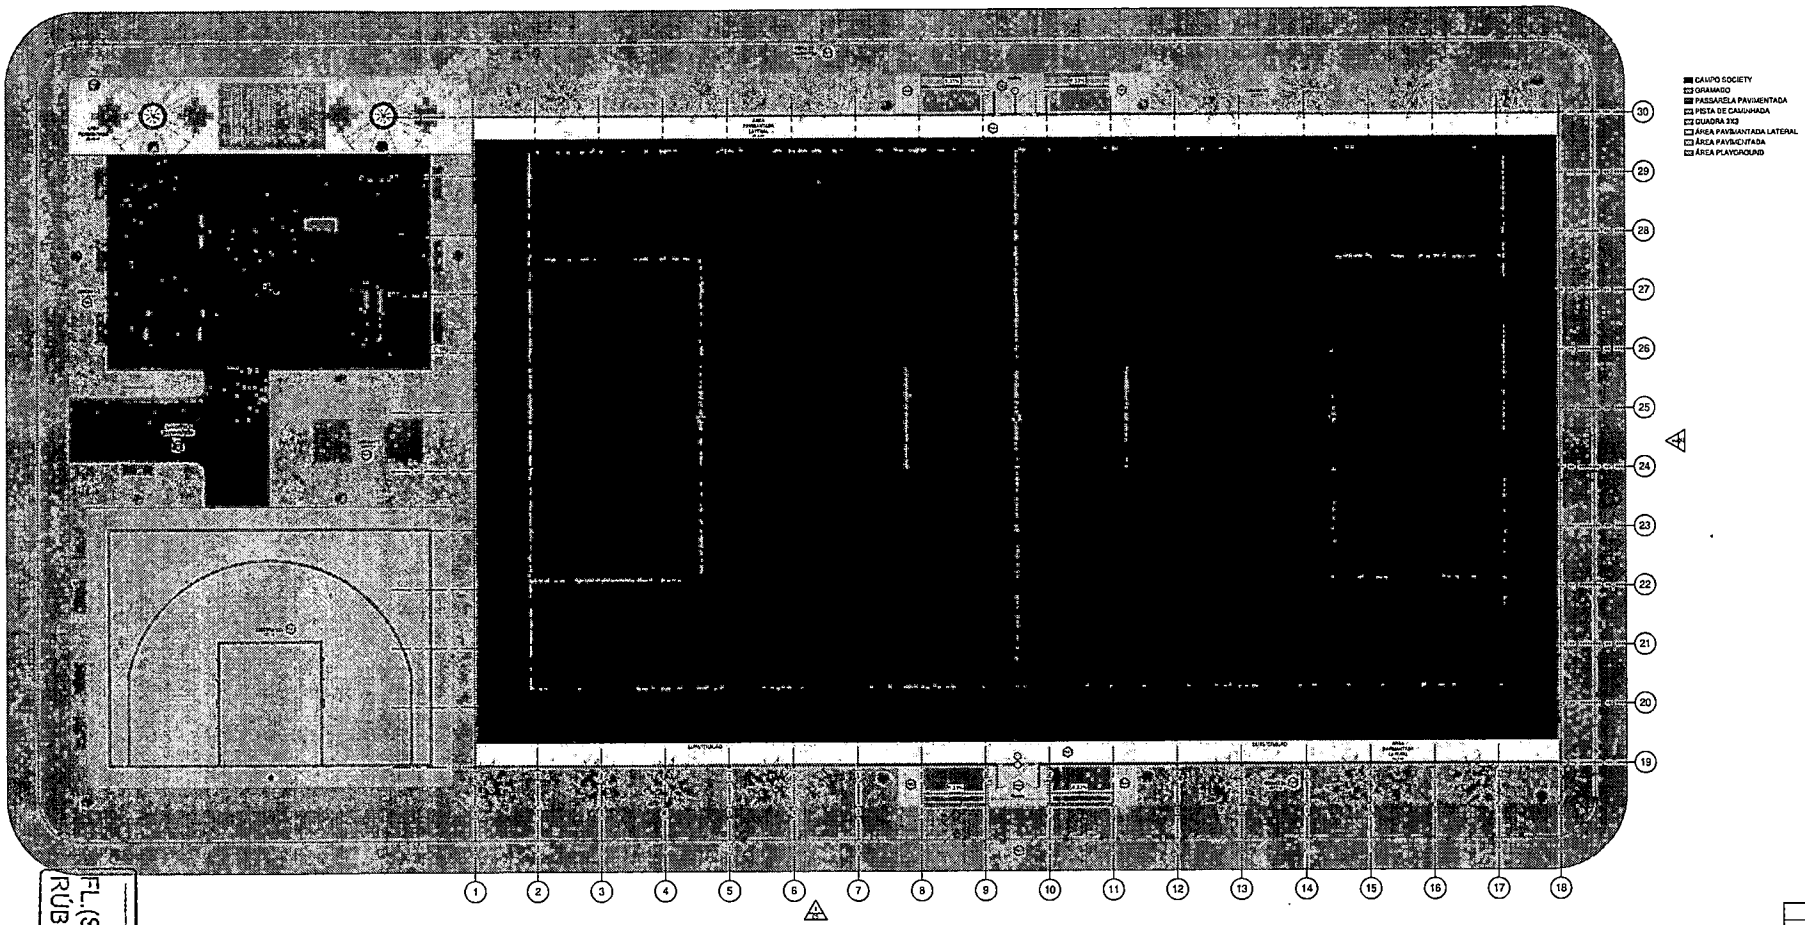

PLANTA BAIXA - Layout

1:75

FL. (S) Nº 3

RÚBRICA:

Tabela de Áreas	
Nome	Área
CAMPO SOCIETY	1,400 m²
GRAMADO	383.25 m²
PASSARELA PAVIMENTADA	35.28 m²
PISTA DE CAMINHADA	643.72 m²
QUADRA 3X3	221 m²
ÁREA PAVIMANTADA LATERAL	99 m²
ÁREA PAVIMENTADA	104.77 m²
ÁREA PLAYGROUND	142.85 m²
Total geral	2,943.68 m²

REV.	DESCRIÇÃO	DATA	EXEC.	VERIF.	APROV.
00	EMISSÃO INICIAL				

PROGRAMA DE ACELERAÇÃO DO CRESCIMENTO (PAC)
MINISTÉRIO DO ESPORTE

PROJETO MODELO ESPAÇO ESPORTIVO COMUNITÁRIO TIPO B

Layout

DATA:

ESCALA:

PROJETO: Executivo

REVISÃO: 00

FOLHA Nº: 06 / 10

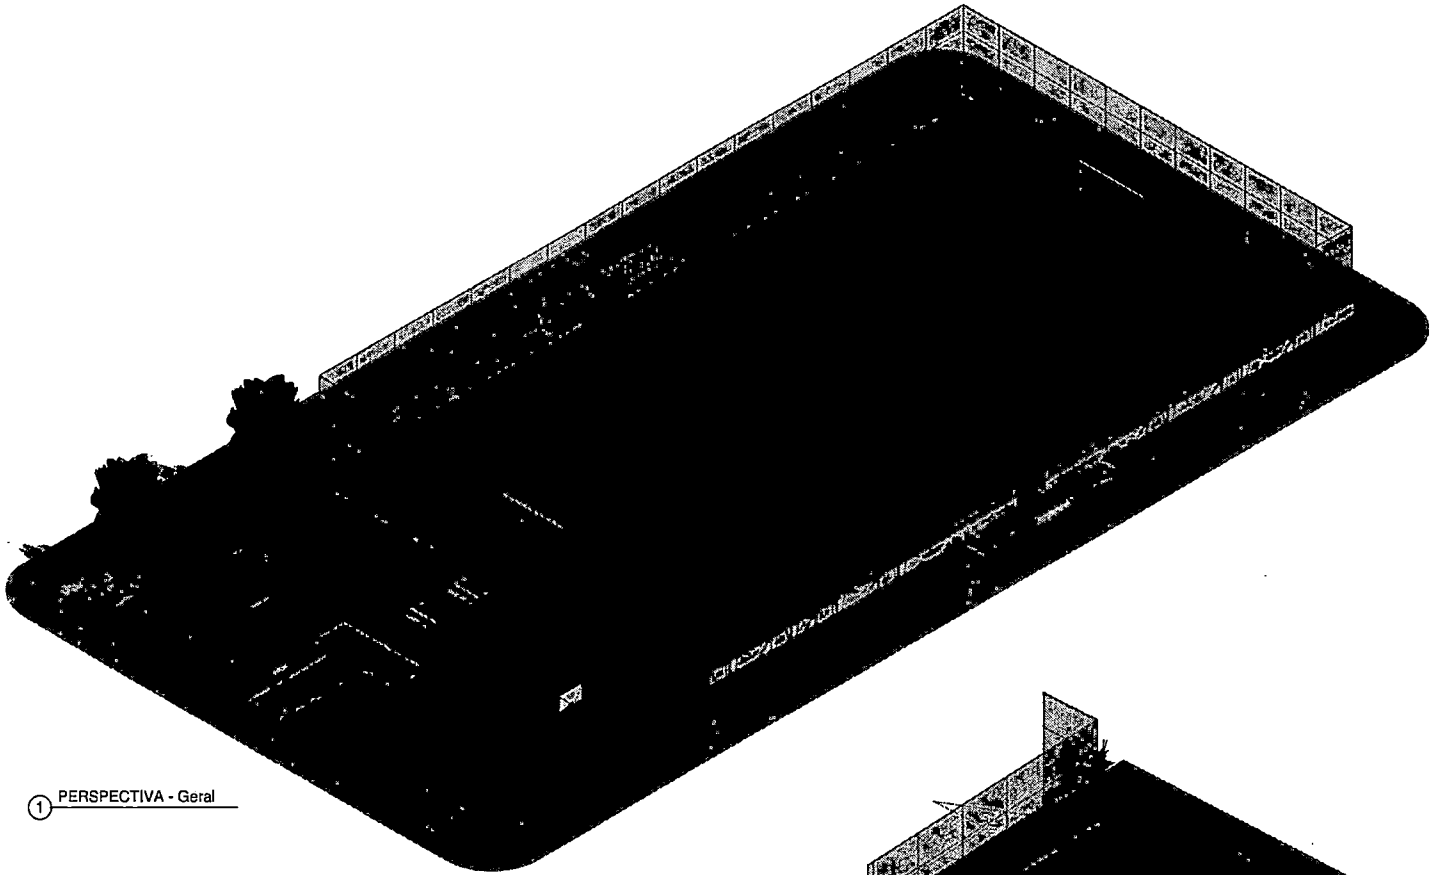

1 PERSPECTIVA - Geral

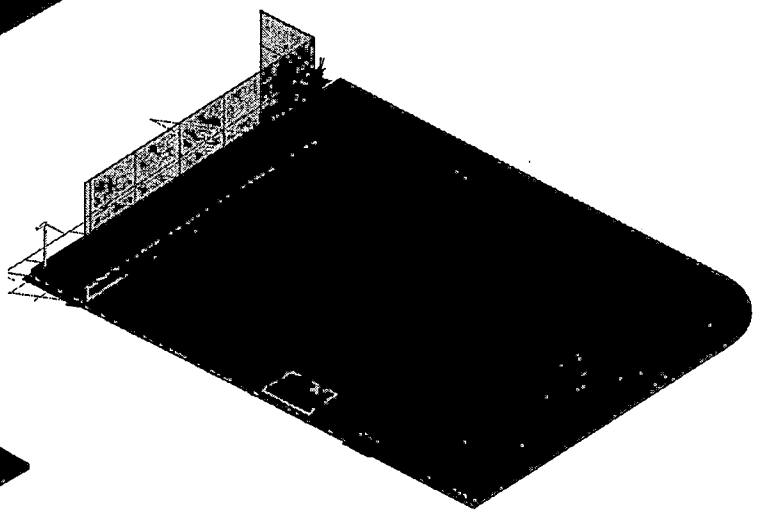

3 PERSPECTIVA - Quadra 3x3

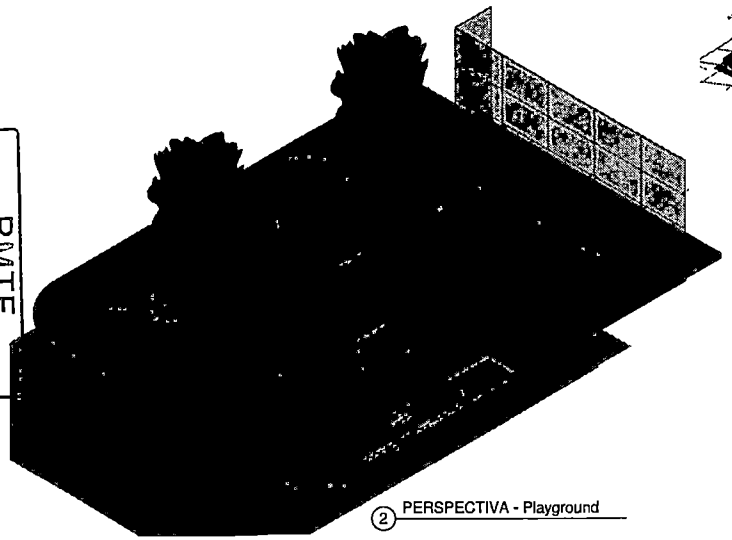

2 PERSPECTIVA - Playground

PMJF
FL(S) Nº: 69
RÚBRICA:

00	EMISSÃO INICIAL	PMBI-01				
REV.	DESCRIÇÃO	DATA	EXEC.	VERIF.	APROV.	

PROGRAMA DE ACELERAÇÃO DO CRESCIMENTO (PAC) - MINISTÉRIO DO ESPORTE

PROJETO MODELO ESPAÇO ESPORTIVO COMUNITÁRIO TIPO B

ESPECIFICAÇÃO: Perspectivas Isométricas

ESCALA: S/ESC

FOLHA: 07 / 10

FASE DO PROJETO: Executivo

REVISÃO: 00

DATA:

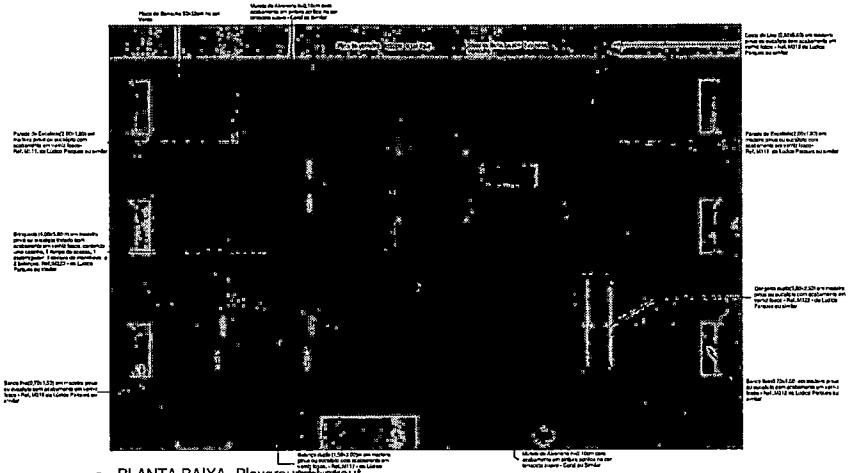

② PLANTA BAIXA -Playground Layout
1 : 50

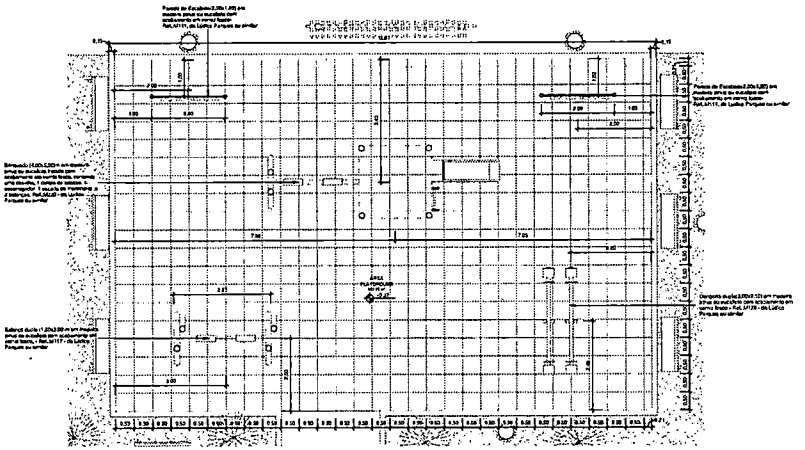

③ PLANTA BAIXA -Playground Executivo
1 : 50

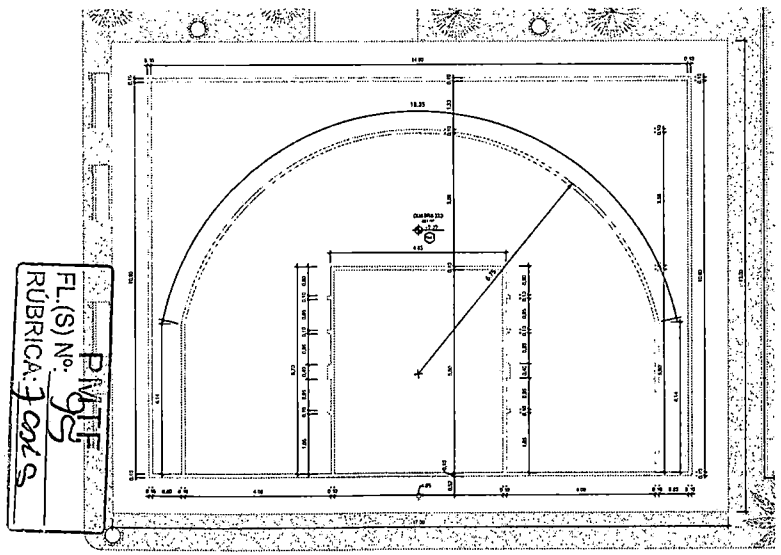

④ PLANTA BAIXA - Quadra 3x3 Executivo
1 : 50

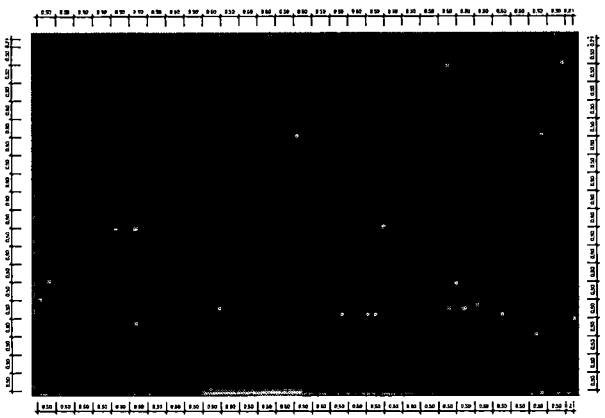

① PLANTA BAIXA -Playground Layout Paginação
1 : 50

FL.(S) Nº. 95
RUBRICA

Quantitativo de Placas de Borracha

Localização	Largura	Comprimento	Quantidade	Descrição
P.01	0.50	0.50	1	Placa de Borracha 0,50x0,50m na cor Verde
P.01	0.50	0.50	1	Placa de Borracha 0,50x0,50m na cor Azul
P.01	0.50	0.50	11	Placa de Borracha 0,50x0,50m na cor Verde
P.01	0.50	0.50	1	Placa de Borracha 0,50x0,50m na cor Amarela
P.02	0.50	0.50	12	Placa de Borracha 0,50x0,50m na cor Azul
P.03	0.50	0.50	16	Placa de Borracha 0,50x0,50m na cor Verde
P.04	0.50	0.50	1	Placa de Borracha 0,50x0,50m na cor Amarela
P.05	0.50	0.50	784	Placa de Borracha 0,50x0,50m na cor Azul
P.06	0.50	0.50	336	Placa de Borracha 0,50x0,50m na cor Verde
P.06	0.50	0.50	161	Placa de Borracha 0,50x0,50m na cor Amarela

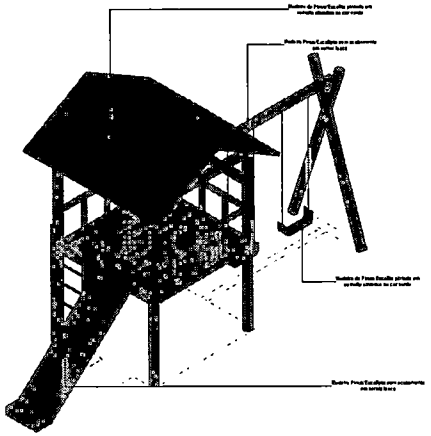

1 Ortogonal 3D

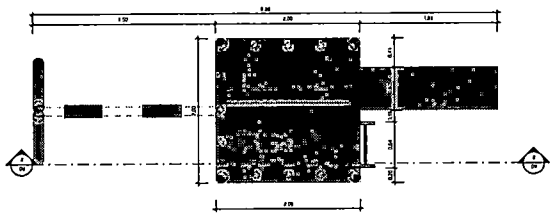

3 Planta Baixa
1 : 25

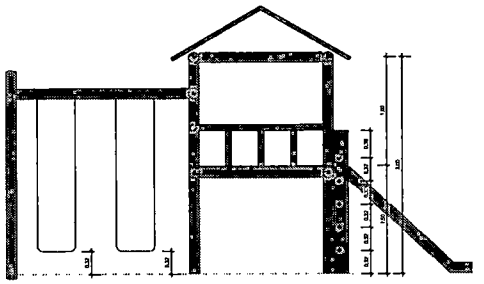

2 Corte 2
1 : 25

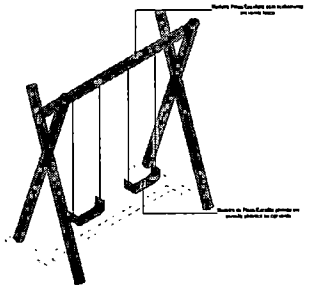

4 Ortogonal 3D

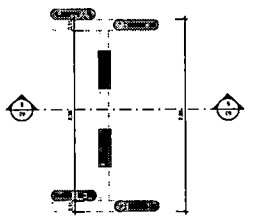

6 Planta Baixa
1 : 25

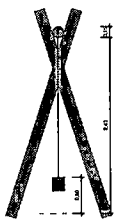

5 Corte 5
1 : 25

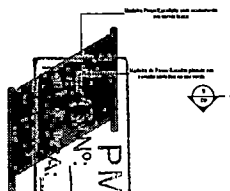

7 Ortogonal 3D

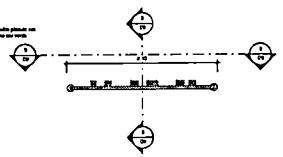

10 Planta Baixa
1 : 25

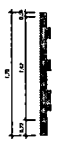

8 Corte 8
1 : 25

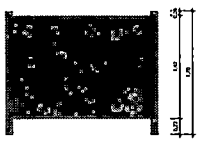

9 Vista 9
1 : 25

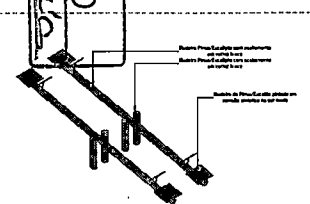

11 Ortogonal 3D

12 Vista 12
1 : 25

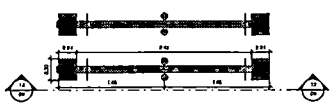

13 Planta Baixa
1 : 25

Quantitativo de Mobiliário		
Elemento	Descrição	
1	Balanço duplo (1) (2) 3,50m em madeira pinus de reflorestamento com verniz fosco - Ref. M107 - da Lumax Parques ou similar	
1.2	Gangorra (1) 3,50 x 0,50m em madeira pinus de reflorestamento com verniz fosco - Ref. M2.14 da Lumax Parques ou similar	
1	Escorregador (1) 3,50 x 1,50m em madeira pinus de reflorestamento com verniz fosco, composto por 2 rampas de acesso, 1 rampa de descida e 2 balaústres - Ref. M777 - da Lumax Parques ou similar	
1.3	Labirinto 1,50 x 1,50 (1) 2,10 (2) 0,50 em madeira pinus de reflorestamento com verniz fosco - Ref. M2.12 da Lumax Parques ou similar	
8	Lixeira em aço inox 1150 m (2) 0,30 x 0,30 com 2 aberturas 0,20 x 0,20 em madeira pinus de reflorestamento com verniz fosco - Ref. M777 da Lumax Parques ou similar	
1	Parquinho em madeira pinus de reflorestamento com verniz fosco - Ref. M145 - da Lumax Parques ou similar	
6	Mesa com 4 bancos (1) 0,41 x 0,30 m com 4 assentos (2) 0,40 x 0,30 em madeira pinus de reflorestamento com verniz fosco - Ref. M144 da Lumax Parques ou similar	
2	Parede de Escalada 2,00 x 1,50 em madeira pinus de reflorestamento com verniz fosco - Ref. M111 - da Lumax Parques ou similar	
1	Fundo com um banco em granito e tijolo, semi-enterrados com tubo de aço carbono com diâmetro de 4", cerca de 0,50 m de altura acima do nível do terreno, chumbado no piso, afixado com solda e 3 fixações em ferro	
2	Trave de voleibol em aço galvanizado de 4" com sistema de catraca para esticar cabo de aço, chumbado a 0,50 m de profundidade no solo	

01	Lumax Parques	17/03/11			
REV.	DESCRIÇÃO	DATA	EXEC.	VERIF.	APROV.

PROGRAMA DE ACELERAÇÃO DO CRESCIMENTO (PAC)
MINISTÉRIO DO ESPORTE

NOVO PAC

PROJETO MODELO ESPAÇO ESPORTIVO COMUNITÁRIO TIPO B

Detalhes 02

09

10

Executivo | 00 | 1 : 25

PMEF6 No. 0004

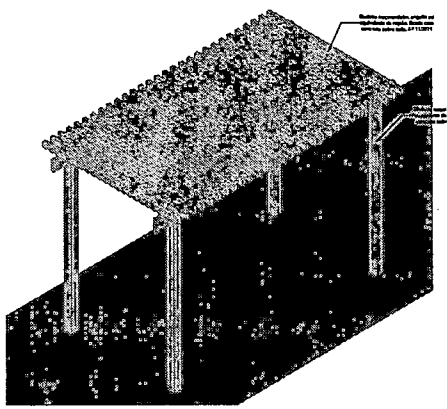

1 Ortogonal 3D

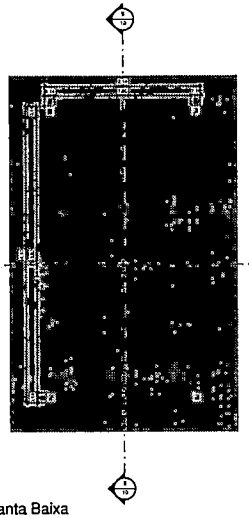

2 Planta Baixa
1 : 25

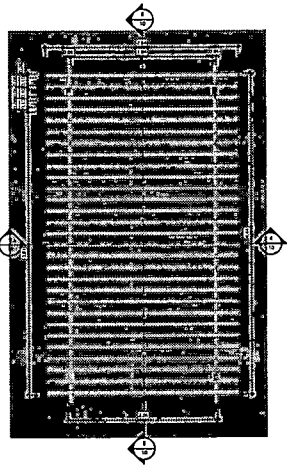

3 Vista de Topo
1 : 25

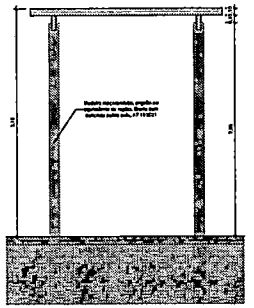

4 Corte 4
1 : 25

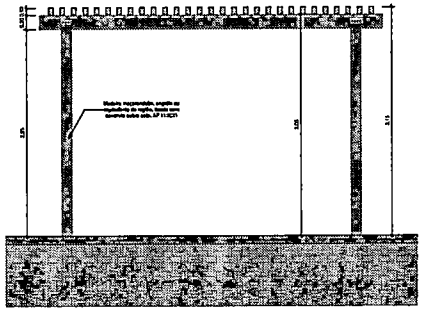

5 Corte 5
1 : 25

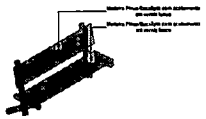

6 Ortogonal 3D

7 Detalhe do corte 7
1 : 25

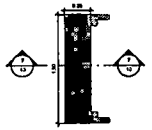

8 Planta Baixa
1 : 25

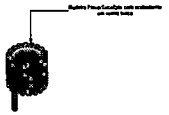

9 Ortogonal 3D

10 Vista 10
1 : 25

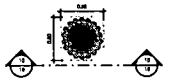

11 Planta Baixa
1 : 25

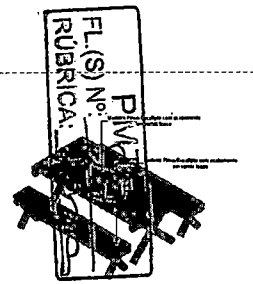

12 Ortogonal 3D

13 Corte 13
1 : 25

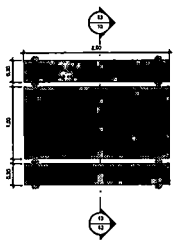

14 Planta Baixa
1 : 25

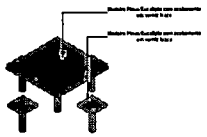

15 Ortogonal 3D

16 Corte 16
1 : 25

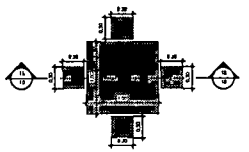

17 Planta Baixa
1 : 25

Quantitativo de Mobiliário		
Quantidade	Descrição	
1	Balcão duplo (1,5 x 0,60) m em madeira pinus ou equivalente com revestimento de fórmica na cor branca. Ref. MOB 0117 nos Cadernos Particular de Mobiliário	
12	Banco Duplo (1,50 x 0,60) em madeira pinus ou equivalente com revestimento em verniz Sueco. Ref. MOB 0118 nos Cadernos Particulares de Mobiliário	
1	Bebedouro (1,20 x 0,40 x 0,80) em alvenaria pinus ou equivalente com revestimento em verniz Sueco, composto de uma cuba em inox e 1 torneira de pressão. 1 suporte para copo descartável e 2 lixeiras. Ref. MOB 0120 nos Cadernos Particulares de Mobiliário	
10	Lixeira em Inox (0,12 x 0,30) m em alvenaria pinus ou equivalente com revestimento em verniz Sueco. Ref. MOB 0119 nos Cadernos Particulares de Mobiliário	
2	Lixeira em Inox (0,12 x 0,30) m em alvenaria pinus ou equivalente com revestimento em verniz Sueco. Ref. MOB 0119 nos Cadernos Particulares de Mobiliário	
1	Lixeira em Inox (0,12 x 0,30) m em alvenaria pinus ou equivalente com revestimento em verniz Sueco. Ref. MOB 0119 nos Cadernos Particulares de Mobiliário	
4	Mesa (1,50 x 0,60 x 0,75) m com 4 bancos (1,50 x 0,30) m em madeira pinus ou equivalente com revestimento em verniz Sueco. Ref. MOB 0116 nos Cadernos Particulares de Mobiliário	
2	Painel de Escalada (1,20 x 1,50) m em madeira pinus ou equivalente com revestimento em verniz Sueco. Ref. MOB 0115 nos Cadernos Particulares de Mobiliário	
1	Tabela com aro de basquete em ferro com pintura eletrostática na cor laranja com diâmetro de 0,45 m, com rede em nylon com 12 malhas e tabela em compensado naval com dimensões de 1,80 x 1,20 m, com revestimento em fórmica branca na cor branca, afixada na parede a uma altura de 3,05 m	
2	Totem de sinalização de 4 faces em alvenaria, em perfeito estado e sem avarias, limpeza e reparo de pichações se houver	

00	EMISSÃO INICIAL				
REV.	DESCRIÇÃO	DATA	EXEC.	VERF.	APROV.

PROGRAMA DE ACELERAÇÃO DO CRESCIMENTO (PAC)
MINISTÉRIO DO ESPORTE

PROJETO MODELO ESPAÇO ESPORTIVO COMUNITÁRIO TIPO B

LEGENDA/ASSUNTO: Detalhes 03

PRANCHA: 10 / 10

PROJETO: Executivo

REVISÃO: 00

ESCALA: 1 : 25

PMV
FL.(S) Nº:
RUBRICA:

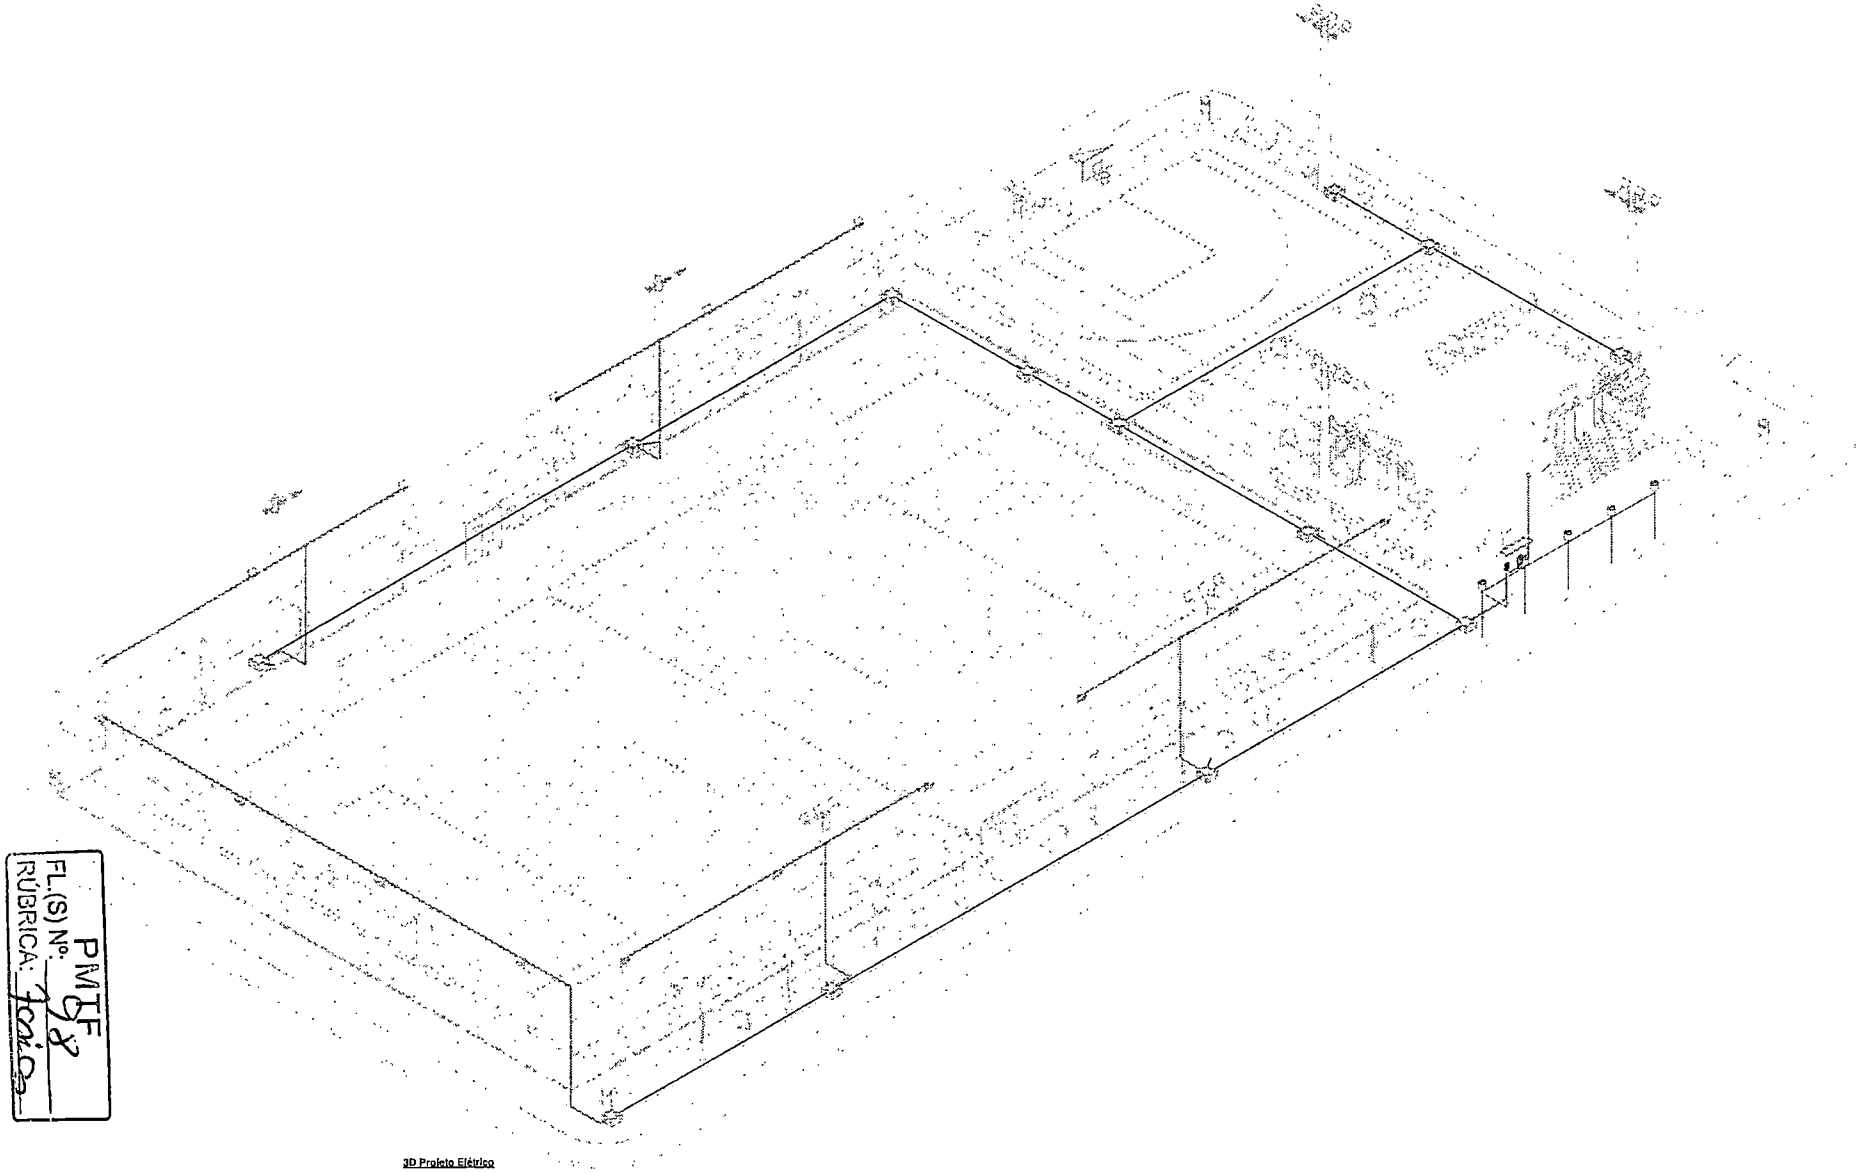

3D Projeto Elétrico

PMTF
FL.(S) Nº.
RÚBRICA:

01	EMISSÃO INICIAL	15/05/21			
REV.	ESPECIFICAÇÃO	DATA	EXEC.	VERIF.	APROV.

PROGRAMA DE ACELERAÇÃO DO CRESCIMENTO (PAC)
MINISTÉRIO DO ESPORTE

NOVO PAC | MINISTÉRIO DO ESPORTE | BRASIL PAÍS RICO

PROJETO DE INSTALAÇÕES ELÉTRICAS

MODELO 32		03
ENGº. JOABE PEREIRA DA SILVA	DATA: 01/03/2021	
EXECUTIVO	00	03

gradis

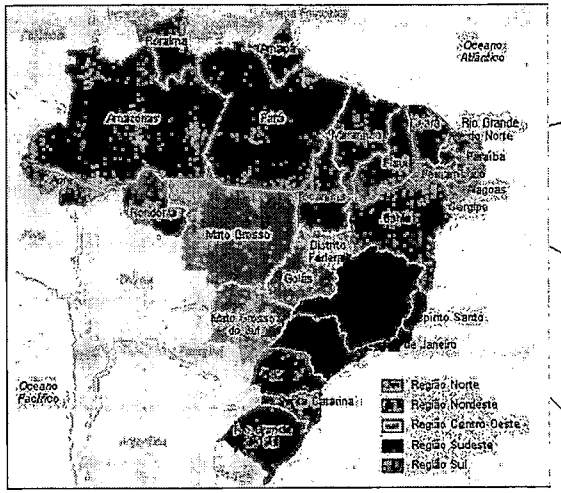

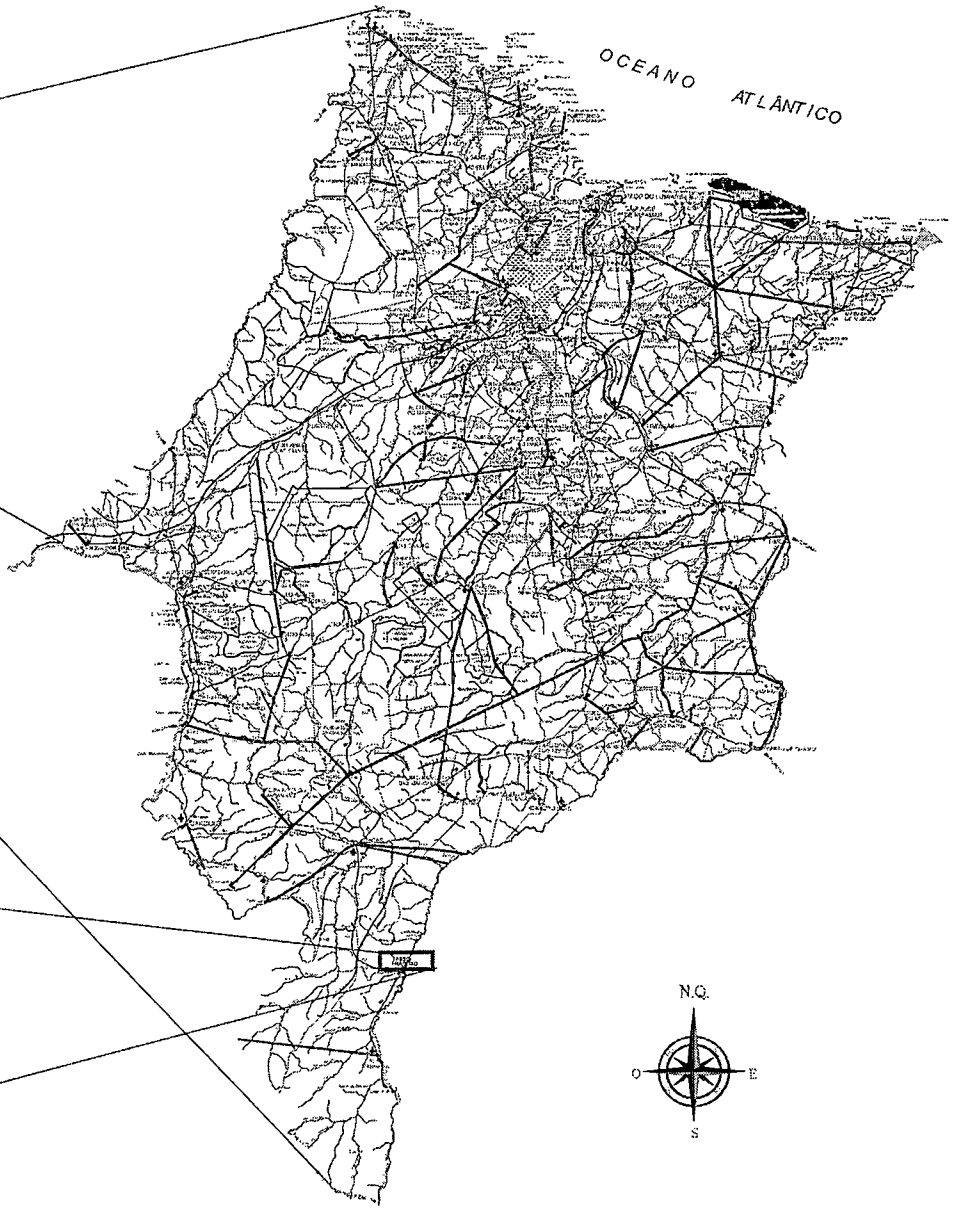

MAPA DE SITUAÇÃO
1 : 2000

PMTF
FL.(S) Nº:
RÚBRICA:

gov.br Documento assinado digitalmente
JOSE CASSIO ALVES LIMA
Data: 09/01/2026 14:33:28-0300
Verifique em https://validar.iti.gov.br

PROJETO: PROJETO DE CONSTRUÇÃO DE UMA ARENINHA		Prefeitura de Tasso Fragoso
PRANCHA: PLANTA DE SITUAÇÃO FOLHA: 01/01	DATA: JAN/2026	ENDEREÇO: ZONA URBANA DO MUNICIPIO DE TASSO FRAGOSO - MA
ESCALA: INDICADA		RESPONSAVEL TEC: JOSE CASSIO ALVES LIMA ENGENHEIRO CIVIL - CREA - MA: nº 111697653-6

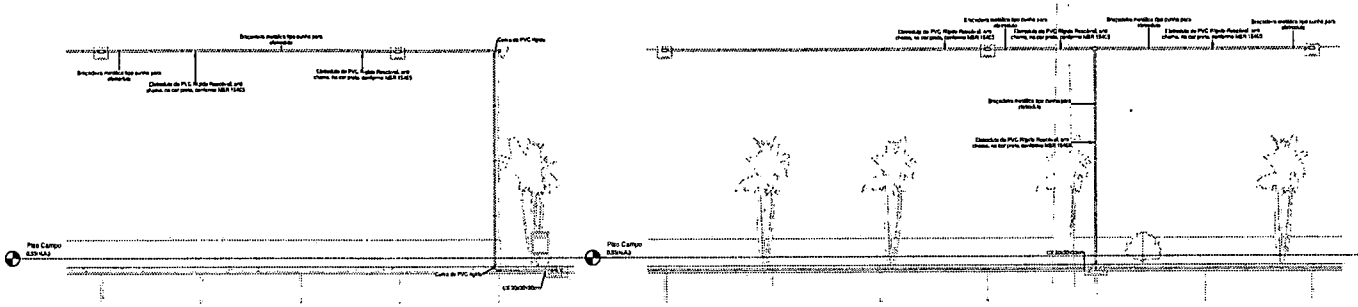

Corte AA

Corte BB

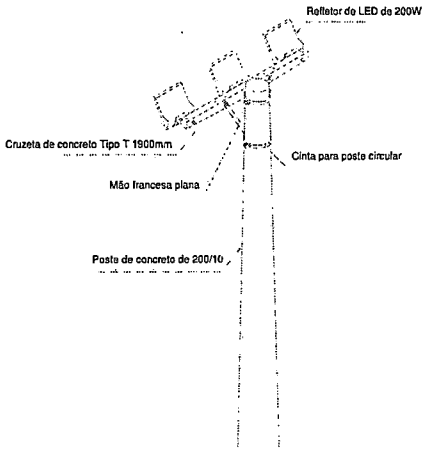

Poste de Concreto com 03 luminárias

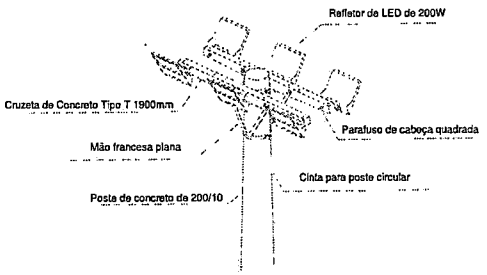

Poste de Concreto com 06 luminárias

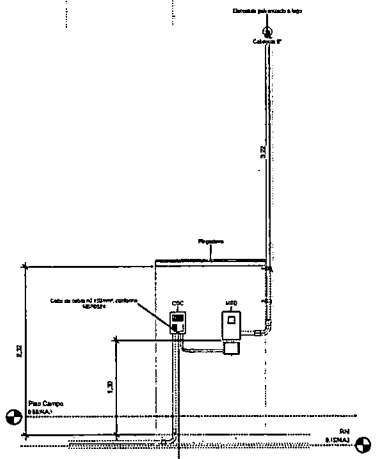

Abrigo Quadro de Medição e Distribuição

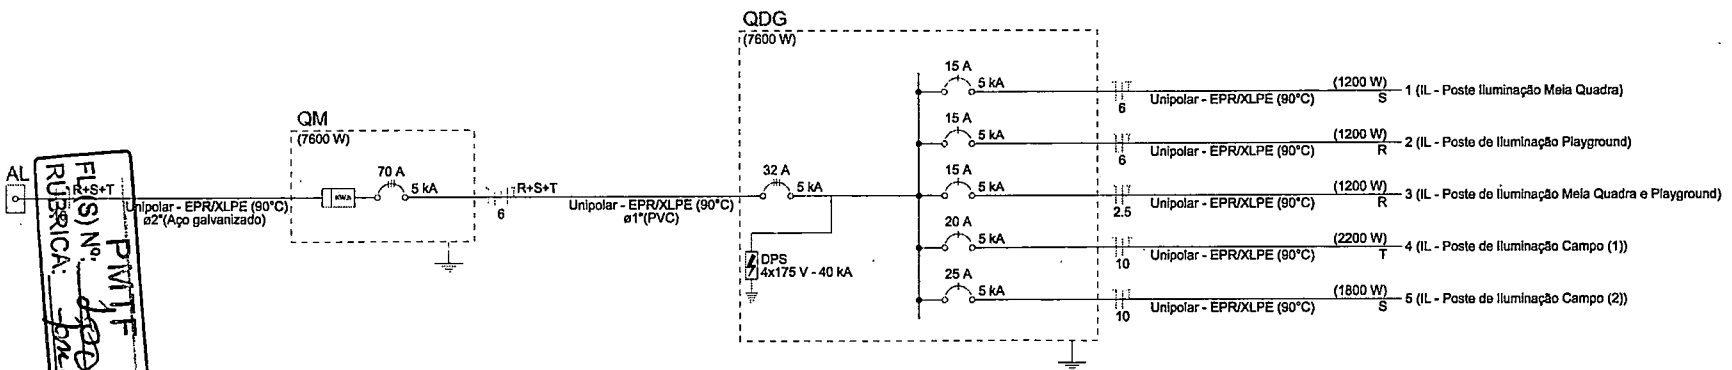

Quadro de Cargas (QDG) - TÉRREO

Circuito	Descrição	Esquema	Método de inst.	Tensão (V)	Iluminação (W) 100	Iluminação (W) 200	Pot. total. (VA)	Pot. total. (W)	Fases	Pot. - R (W)	Pot. - S (W)	Pot. - T (W)	FCT	FCA	In' (A)	Ip (A)	Seção (mm²)	Ic (A)	Icc (kA)	Disj (A)	dV parc (%)	dV total (%)	Status
1	IL - Poste Iluminação Meia Quadra	F+N+T	B1	127 V		6	1333	1200	S		1200		1.00	0.60	17.5	10.5	6	54.0	5	15	2.82	3.19	OK
2	IL - Poste de Iluminação Playground	F+N+T	B1	127 V		6	1333	1200	R	1200			1.00	0.60	17.5	10.5	6	54.0	5	15	3.13	3.50	OK
3	IL - Poste de Iluminação Meia Quadra e Playground	F+N+T	B1	127 V		6	1333	1200	R	1200			1.00	0.60	17.5	10.5	2.5	31.0	5	15	3.17	3.55	OK
4	IL - Poste de Iluminação Campo (1)	F+N+T	B1	127 V	10	6	2444	2200	T			2200	1.00	0.60	32.1	19.2	10	75.0	5	20	3.41	3.78	OK
5	IL - Poste de Iluminação Campo (2)	F+N+T	B1	127 V	6	6	2000	1800	S		1800		1.00	0.60	26.2	15.7	10	75.0	5	25	3.21	3.58	OK
TOTAL					16	30	8444	7600	R+S+T	2400	3000	2200											

FLS) No. 1220
RUBRICA:

goiás

PROGRAMA DE ACELERAÇÃO DO CRESCIMENTO (PAC)
MINISTÉRIO DO ESPORTE

PROJETO DE INSTALAÇÕES ELÉTRICAS

QUADRO DE CARGAS E DIAGRAMA UNIFILAR

ENG. JOABE PEREIRA DA SILVA

EXECUTIVO

00

02

03

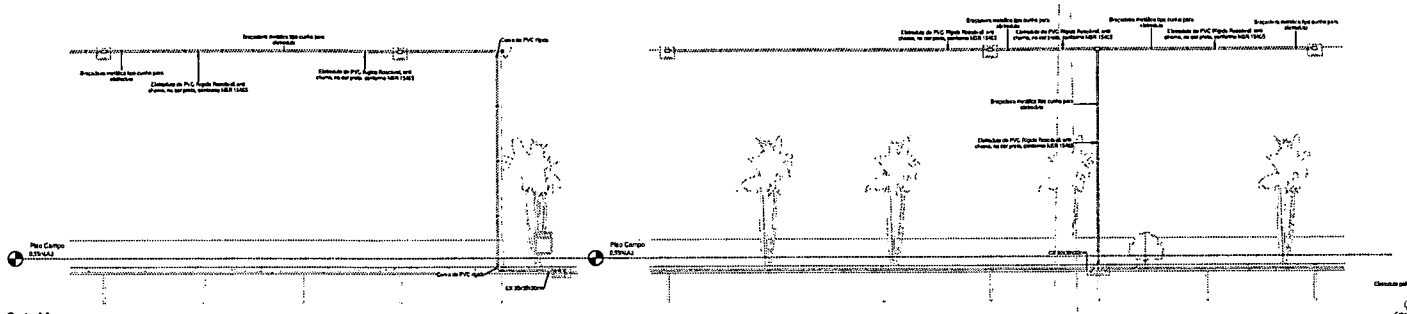

Corte AA

Corte BB

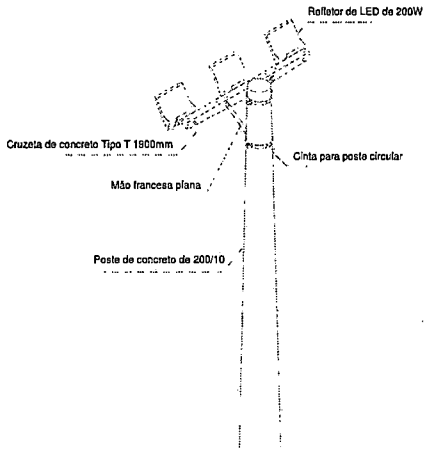

Poste de Concreto com 03 luminárias

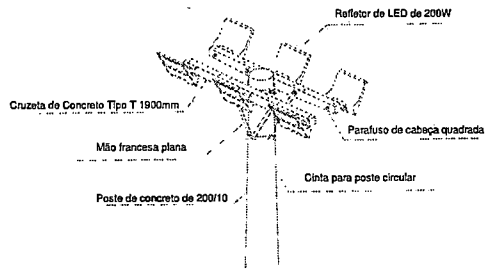

Poste de Concreto com 06 luminárias

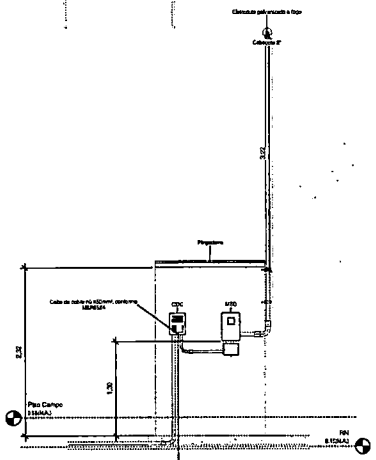

Abrigo Quadro de Medição e Distribuição

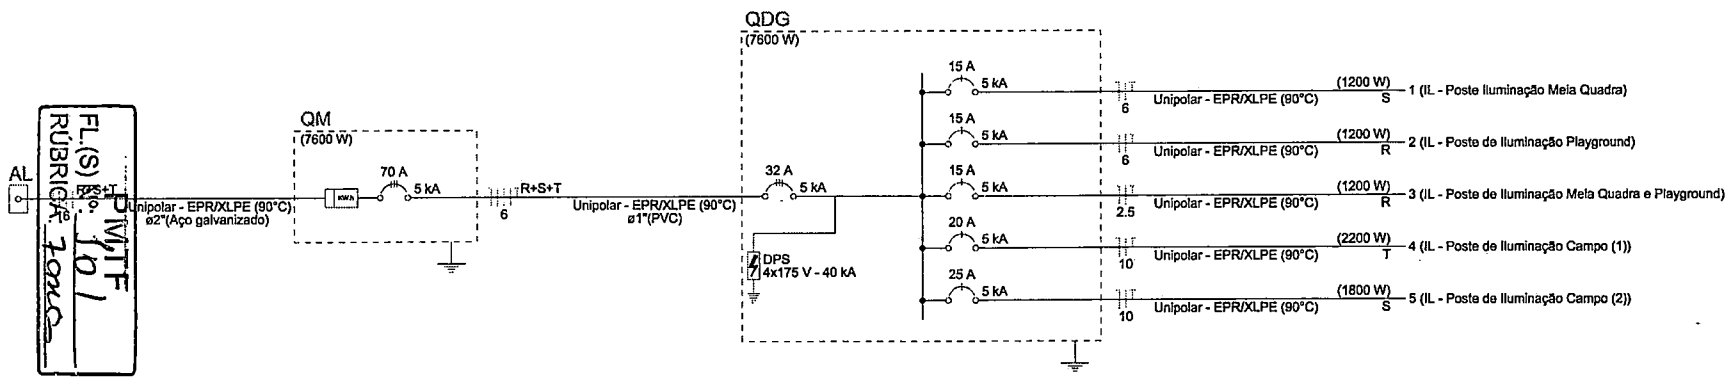

FL.(S) PMTF
Fls. 10 /
RÚBRICA: Jomes

Quadro de Cargas (QDG) - TÉRREO

Circuito	Descrição	Esquema	Método de inst.	Tensão (V)	Iluminação (W) 100	Iluminação (W) 200	Pot. total. (VA)	Pot. total. (W)	Fases	Pot. - R (W)	Pot. - S (W)	Pot. - T (W)	FCT	FCA	In' (A)	Ip (A)	Seção (mm²)	Ic (A)	Icc (kA)	Disj (A)	dV parc (%)	dV total (%)	Status
1	IL - Poste Iluminação Meia Quadra	F+N+T	B1	127 V		6	1333	1200	S		1200		1.00	0.60	17.5	10.5	6	54.0	5	15	2.82	3.19	OK
2	IL - Poste de Iluminação Playground	F+N+T	B1	127 V		6	1333	1200	R	1200			1.00	0.60	17.5	10.5	6	54.0	5	15	3.13	3.50	OK
3	IL - Poste de Iluminação Meia Quadra e Playground	F+N+T	B1	127 V		6	1333	1200	R	1200			1.00	0.60	17.5	10.5	2.5	31.0	5	15	3.17	3.55	OK
4	IL - Poste de Iluminação Campo (1)	F+N+T	B1	127 V	10	6	2444	2200	T			2200	1.00	0.60	32.1	19.2	10	75.0	5	20	3.41	3.78	OK
5	IL - Poste de Iluminação Campo (2)	F+N+T	B1	127 V	6	6	2000	1800	S		1800		1.00	0.60	26.2	15.7	10	75.0	5	25	3.21	3.58	OK
TOTAL					16	30	8444	7600	R+S+T	2400	3000	2200											

00	EMISSÃO INICIAL				
REV.	DISCRIMINAÇÃO	DATA	EXEC.	VERIF.	APROV.

PROGRAMA DE ACELERAÇÃO DO CRESCIMENTO (PAC)
MINISTÉRIO DO ESPORTE

PROJETO DE INSTALAÇÕES ELÉTRICAS

QUADRO DE CARGAS E DIAGRAMA UNIFILAR

ENG. JOABE PEREIRA DA SILVA

EXECUTIVO | 00

02

03

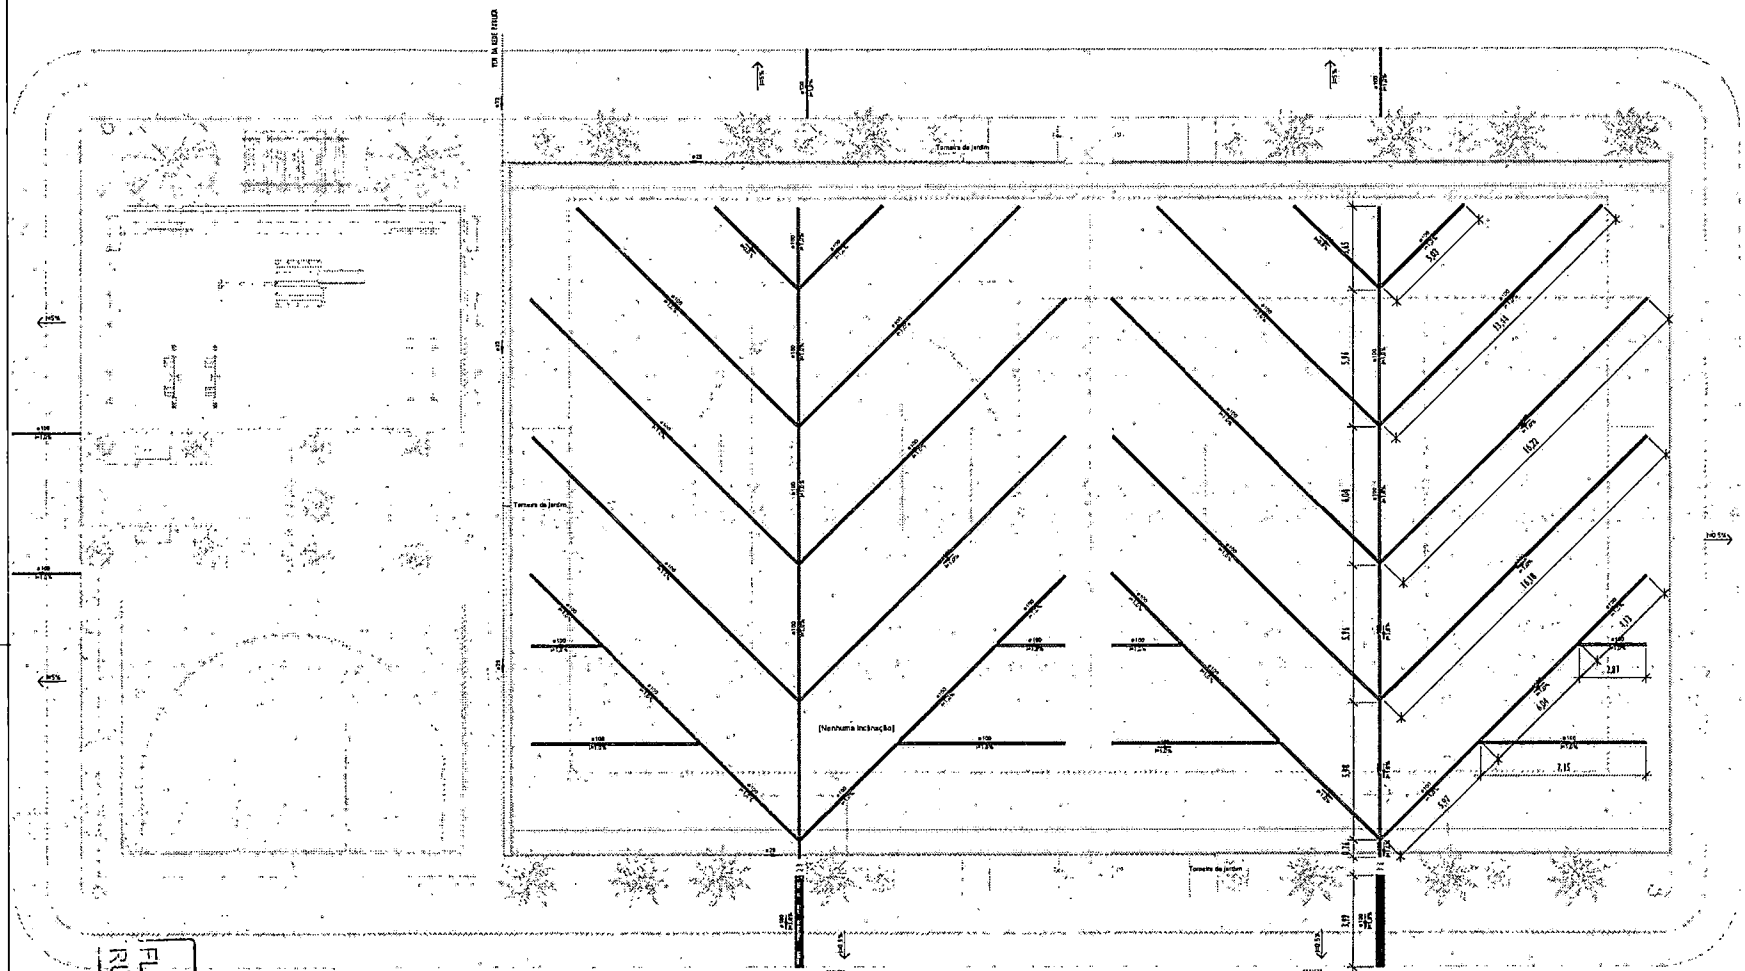

1 REDE DE DRENAGEM
ESCALA 1:100

PMTF
FL(S) Nº 210
RUBRICA:

LEGENDA

TUBULAÇÕES

- TUBO DE PVC SERIE REFORÇADO PARA DRENAGEM
- TUBO DE PEAD CORRUGADO PARA DRENAGEM

DISPOSITIVOS DE DRENAGEM

- CAIXA DE PASSAGEM EM ALVENARIA DE BLOCO ESTRUTURAL MAS DIMENSÕES (ver projeto) INCLUSIVE TAMPA DE CONCRETO ARMADO, COM GRELHA EMBUTIDO
- SENTIDO DO FLUXO FLUVIAL (ver projeto)

ABREVIATURAS

AP	AGUA PLUVIAL
Alv.	SALÃO HIDROMÉTRICO
N	COTA DE NÍVEL
Q	VAZÃO EM LITROS POR MINUTOS
CP	CAIXA DE PASSAGEM
P	PROFUNDIDADE DA CAIXA DE PASSAGEM
CF	COTA DO FUNDO
CT	COTA DA TAMPA
Diâm	DIMENSÃO INTERNA
Diam	DIMENSÃO EXTERNA

NOTAS - SANITÁRIO/DRENAGEM:

1 - DIMENSÕES E DIÂMETROS EM MILÍMETROS, EXCETO ONDE INDICADO CONTRÁRIO.
2 - NOS TRECHOS HORIZONTAIS DAS TUBULAÇÕES DE DRENAGEM RECOMENDAM-SE A DECLIVIDADE MÍNIMA DE 1%.
4 - PROIBIDO UTILIZAR FOGO NAS TUBULAÇÕES.

Anel de vedação para conexão Série R - 100mm	54
Junção Dupla 100 x 100mm, Esgoto Série Reforçada - TIGRE	10
Junção Simples 100 x 100mm, Esgoto Série Reforçada - TIGRE	8
Luva Simples 100mm, Esgoto Série Reforçada - TIGRE	16

Tubo Corrugado Rígido para Drenagem PEAD	DrenPro	100.00 mm	360.34
Tubo Série Reforçada	PVC Série R	100.0 0 mm	37.80

Anel de vedação para conexão Série R - 100mm	54
Junção Dupla 100 x 100mm, Esgoto Série Reforçada - TIGRE	10
Junção Simples 100 x 100mm, Esgoto Série Reforçada - TIGRE	8
Luva Simples 100mm, Esgoto Série Reforçada - TIGRE	16

Tubo Soldável 60/75mm	PVC-S	75.00 mm	48.48
Tubo Soldável 85mm	PVC-S	32.60 mm	20.04

REV.	DESCRIÇÃO	DATA	EXEC.	VERIF.	APROV.
00	EMISSÃO INICIAL	04/03/24			

PROGRAMA DE ACELERAÇÃO DO CRESCIMENTO (PAC)
MINISTERIO DO ESPORTE

NOVO PAC | MINISTÉRIO DO ESPORTE | GOVERNO FEDERAL BRASIL UNIÃO E RECONSTRUÇÃO

OBJETO DO SERVIÇO:
PROJETO MODELO ESPAÇO ESPORTIVO COMUNITÁRIO TIPO B

DISCRIMINAÇÃO: REDE DE GERAL
FOLHA: 02 / 03
AUTOR DO PROJETO: ARQ.: LUIS MAGNO SILVA MORAES-CAU: A182067-5
DATA: MARÇO DE 2024
PROJETO: PROJETO DE DRENAGEM
REVISÃO: 00
ESCALA: 1:100

ESCALA
1 : 2000

LEGENDA

PLANTA DE LOCAÇÃO

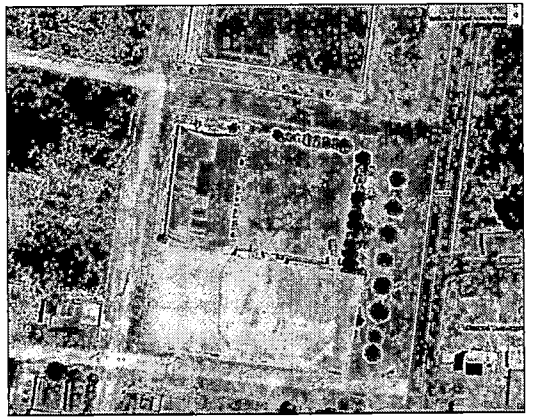

LEGENDA

PLANTA DE LOCALIZAÇÃO

COORDENADAS

LATITUDE : 8°28'34.69"S

LONGITUDE : 45°45'2.27"O

PMTF
FL.(S) Nº. 103
RUBRICA:

JOSE CASSIO ALVES LIMA
Assinado de forma digital por JOSE CASSIO ALVES LIMA
Dados: 2026.01.19 16:40:37 -03'00'

PROJETO: PROJETO DE CONSTRUÇÃO DE UMA ARENINHA	Prefeitura de Tasso Fragoso
PRANCHA: PLANTA DE LOCAÇÃO E PLANTA DE LOCALIZAÇÃO FOLHA: 01/01 DATA: JAN/2026	ENDEREÇO: ZONA URBANA DO MUNICIPIO DE TASSO FRAGOSO - MA
ESCALA: INDICADA	RESPONSAVEL TEC: JOSE CASSIO ALVES LIMA ENGENHEIRO CIVIL - CREA - MA: nº 111697653-6

ACÓRDÃO Nº 2622/2013 – TCU – Plenário

1. Processo n. TC 036.076/2011-2.
2. Grupo I; Classe de Assunto: VII – Administrativo.
3. Interessado: Tribunal de Contas da União.
4. Órgão: Tribunal de Contas da União.
5. Relator: Ministro-Substituto Marcos Bemquerer Costa.
6. Representante do Ministério Público: não atuou.
7. Unidade Técnica: Secretaria de Fiscalização de Obras Aeroportuárias e de Edificação – SecobEdif.
8. Advogado constituído nos autos: não há.

9. Acórdão:

VISTOS, relatados e discutidos estes autos que tratam do estudo desenvolvido por grupo de trabalho constituído por membros de várias unidades técnicas especializadas deste Tribunal, com coordenação da Secretaria de Fiscalização de Obras Aeroportuárias e de Edificação – SecobEdif, em atendimento ao Acórdão n. 2.369/2011 – Plenário, com o objetivo de definir faixas aceitáveis para valores de taxas de Benefícios e Despesas Indiretas (BDI) específicas para cada tipo de obra pública e para aquisição de materiais e equipamentos relevantes, bem como efetuar o exame detalhado da adequabilidade dos percentuais para as referidas taxas adotados em dois julgados desta Corte de Contas (Acórdãos ns.325/2007 e 2.369/2011), ambos do Plenário, com utilização de critérios contábeis e estatísticos e controle da representatividade das amostras selecionadas.

9.1. determinar às unidades técnicas deste Tribunal que, nas análises do orçamento de obras públicas, utilizem os parâmetros para taxas de BDI a seguir especificados, em substituição aos referenciais contidos nos Acórdãos ns. 325/2007 e 2.369/2011:

VALORES DO BDI POR TIPO DE OBRA			
TIPOS DE OBRA	**1ºQuartil**	**Médio**	**3º Quartil**
CONSTRUÇÃO DE EDIFÍCIOS	20,34%	22,12%	25,00%
CONSTRUÇÃO DE RODOVIAS E FERROVIAS	19,60%	20,97%	24,23%
CONSTRUÇÃO DE REDES DE ABASTECIMENTO DE ÁGUA, COLETA DE ESGOTO E CONSTRUÇÕES CORRELATAS	20,76%	24,18%	26,44%
CONSTRUÇÃO E MANUTENÇÃO DE ESTAÇÕES E REDES DE DISTRIBUIÇÃO DE ENERGIA ELÉTRICA	24,00%	25,84%	27,86%
OBRAS PORTUÁRIAS, MARÍTIMAS E FLUVIAIS	22,80%	27,48%	30,95%

BDI PARA ITENS DE MERO FORNECIMENTO DE MATERIAIS E EQUIPAMENTOS	**1º QUARTIL**	**MÉDIO**	**3º QUARTIL**
	11,10%	**14,02%**	**16,80%**

9.2. orientar as unidades técnicas deste Tribunal que:

9.2.1. nas análises do orçamento de obras públicas, quando a taxa de BDI estiver fora dos patamares estipulados no subitem 9.1 deste Acórdão, procedam ao exame pormenorizado dos itens que compõem essa taxa, utilizando como diretriz para esse exame os seguintes percentuais obtidos no estudo de que tratam estes autos, levando-se sempre em consideração as peculiaridades de cada caso concreto:

PMTF FL.(S) Nº: 204 RÚBRICA:

TIPOS DE OBRA	ADMINISTRAÇÃO CENTRAL			SEGURO + GARANTIA			RISCO		
	1°Quartil	Médio	3° Quartil	1° Quartil	Médio	3° Quartil	1° Quartil	Médio	3° Quartil
CONSTRUÇÃO DE EDIFÍCIOS	3,00%	4,00%	5,50%	0,80%	0,80%	1,00%	0,97%	1,27%	1,27%
CONSTRUÇÃO DE RODOVIAS E FERROVIAS	3,80%	4,01%	4,67%	0,32%	0,40%	0,74%	0,50%	0,56%	0,97%
CONSTRUÇÃO DE REDES DE ABASTECIMENTO DE ÁGUA, COLETA DE ESGOTO E CONSTRUÇÕES CORRELATAS	3,43%	4,93%	6,71%	0,28%	0,49%	0,75%	1,00%	1,39%	1,74%
CONSTRUÇÃO DE MANUNTEÇÃO DE ESTAÇÕES E REDES DE DISTRIBUIÇÃO DE ENERGIA ELÉTRICA	5,29%	5,92%	7,93%	0,25%	0,51%	0,56%	1,00%	1,48%	1,97%
OBRAS PORTUÁRIAS, MARÍTIMAS E FLUVIAIS	4,00%	5,52%	7,85%	0,81%	1,22%	1,99%	1,46%	2,32%	3,16%

TIPOS DE OBRA	DESPESA FINANCEIRA			LUCRO		
	1°Quartil	Médio	3° Quartil	1° Quartil	Médio	3° Quartil
CONSTRUÇÃO DE EDIFÍCIOS	0,59%	1,23%	1,39%	6,16%	7,40%	8,96%
CONSTRUÇÃO DE RODOVIAS E FERROVIAS	1,02%	1,11%	1,21%	6,64%	7,30%	8,69%
CONSTRUÇÃO DE REDES DE ABASTECIMENTO DE ÁGUA, COLETA DE ESGOTO E CONSTRUÇÕES CORRELATAS	0,94%	0,99%	1,17%	6,74%	8,04%	9,40%
CONSTRUÇÃO DE MANUTENÇÃO DE ESTAÇÕES E REDES DE DISTRIBUIÇÃO DE ENERGIA ELÉTRICA	1,01%	1,07%	1,11%	8,00%	8,31%	9,51%
OBRAS PORTUÁRIAS, MARÍTIMAS E FLUVIAIS	0,94%	1,02%	1,33%	7,14%	8,40%	10,43%

BDI PARA ITENS DE MERO FORNECIMENTO DE MATERIAIS E EQUIPAMENTOS			
PARCELA DO BDI	1°Quartil	Médio	3° Quartil
ADMINISTRAÇÃO CENTRAL	1,50%	3,45%	4,49%
SEGURO + GARANTIA	0,30%	0,48%	0,82%
RISCO	0,56%	0,85%	0,89%
DESPESA FINACEIRA	0,85%	0,85%	1,11%
LUCRO	3,50%	5,11%	6,22%

9.2.2. na verificação da adequabilidade das planilhas orçamentárias das obras públicas, utilizar como referência do impacto esperado para os itens associados à administração local no valor total do

PMTF FL.(S) Nº: 105 RÚBRICA:

orçamento, os seguintes valores percentuais obtidos no estudo de que tratam estes autos :

Percentual de Administração Local inserido no Custo Direto	1° Quartil	Médio	3° Quartil
CONSTRUÇÃO DE EDIFÍCIOS	3,49%	6,23%	8,87%
CONSTRUÇÃO DE RODOVIAS E FERROVIAS	1,98%	6,99%	10,68%
COSNTRUÇÃO DE REDES DE ABASTECIMENTO DE ÁGUA, COLETA DE ESGOTO E CONSTRUÇÕES CORRELATAS	4,13%	7,64%	10,89%
CONSTRUÇÃO E MANUTENÇÃO DE ESTAÇÕ ES E REDES DE DISTRIBUIÇÃO DE ENERGIA ELÉTRICA	1,85%	5,05%	7,45%
OBRAS PORTUÁRIAS, MARÍTIMAS E FLUVIAIS	6,23%	7,48%	9,09%

9.3. determinar ao Ministério do Planejamento, Orçamento e Gestão que:

9.3.1. constitua grupo de trabalho, sob sua coordenação, para elaboração de estudos técnicos para a construção de composições referenciais para itens orçamentários associados à administração local, com vistas a estabelecer parâmetros de mercado para subsidiar a e laboração e a análise dos orçamentos de obras públicas, em consonância com os dispositivos legais previstos no Decreto n. 7.983/2013, em especial no art. 17, contando com a participação dos órgãos e entidades responsáveis pela manutenção de sistemas de referência de preços de obras públicas da Administração Pública Federal, a exemplo do Departamento Nacional de Infraestrutura de Transportes – Dnit, da Caixa Econômica Federal, da Companhia de Desenvolvimento dos Vales do São Francisco e do Parnaíba – Codevasf, da Secretaria Especial de Portos da Presidência da República – SEP/PR, da Eletrobras, dentre outros, e encaminhe a este Tribunal, no prazo de cento e vinte dias, os resultados dos aludidos estudos;

9.3.2. oriente os órgãos e entidades da Administração Pública Federal a:

9.3.2.1. discriminar os custos de administração local, canteiro de obras e mobilização e desmobilização na planilha orçamentária de custos diretos, por serem passíveis de identificação, mensuração e discriminação, bem como sujeitos a controle, medição e pagamento individualizado por parte da Administração Pública, em atendimento ao princípio constitucional da transparência dos gastos públicos, à jurisprudência do TCU e com fundamento no art. 30, § 6°, e no art. 40, inciso XIII, da Lei n. 8.666/1993 e no art. 17 do Decreto n. 7.983/2013;

9.3.2.2. estabelecer, nos editais de licitação, critério objetivo de medição para a administração local, estipulando pagamentos proporcionais à execução financeira da obra, abstendo-se de utilizar critério de pagamento para esse item como um valor mensal fixo, evitando-se, assim, desembolsos indevidos de administração local em virtude de atrasos ou de prorrogações injustificadas do prazo de execução contratual, com fundamento no art. 37, inciso XXI, da Constituição Federal e no arts. 55, inciso III, e 92, da Lei n. 8.666/1993;

9.3.2.3. adotar, na composição do BDI, percentual de ISS compatível com a legislação tributária do(s) município(s) onde serão prestados os serviços previstos da obra, observando a forma de definição da base de cálculo do tributo prevista na legislação municipal e, sobre esta, a respectiva alíquota do ISS, que será um percentual proporcional entre o limite máximo de 5% estabelecido no art. 8°, inciso II, da LC n. 116/2003 e o limite mínimo de 2% fixado pelo art. 88 do Ato das Disposições Constitucionais Transitórias;

9.3.2.4. estabelecer, nos editais de licitação, que as empresas sujeitas ao regime de tributação de incidência não cumulativa de PIS e COFINS apresentem demonstrativo de apuração de contribuições sociais comprovando que os percentuais dos referidos tributos adotados na taxa de BDI correspondem à média dos percentuais efetivos recolhidos em virtude do direito de compensação dos créditos previstos no art. 3° das Leis ns. 10.637/2002 e 10.833/2003, de forma a garantir que os preços contratados pela Administração Pública reflitam os benefícios tributários concedidos pela legislação tributária;

PMTF
FL.(S) Nº: 106
RÚBRICA:

9.3.2.5. prever, nos editais de licitação, a exigência para que as empresas licitantes optantes pelo Simples Nacional apresentem os percentuais de ISS, PIS e COFINS discriminados na composição do BDI que sejam compatíveis com as alíquotas a que a empresa está obrigada a recolher, previstas no Anexo IV da Lei Complementar n. 123/2006, bem como que a composição de encargos sociais não inclua os gastos relativos às contribuições que essas empresas estão dispensadas de recolhimento (Sesi, Senai, Sebrae etc.), conforme dispões o art. 13, § 3º, da referida Lei Complementar;

9.3.2.6. exigir, nos editais de licitação, a incidência da taxa de BDI especificada no orçamento-base da licitação para os serviços novos incluídos por meio de aditivos contratuais, sempre que a taxa de BDI adotada pela contratada for injustificadamente elevada, com vistas a garantir o equilíbrio econômico-financeiro do contrato e a manutenção do percentual de desconto ofertado pelo contratado, em atendimento ao art. 37, inciso XXI, da Constituição Federal e ao art. 14 do Decreto n. 7.983/2013;

9.4. encaminhar cópia do Acórdão que vier a ser proferido, acompanhado do Relatório e da Proposta de Deliberação que o fundamentam, à Câmara Brasileira da Indústria da Construção – CBIC; ao Sindicato Nacional da Indústria de Construção Pesada – Sinicon e à Fundação Getúlio Vargas – FGV, bem como ao Departamento Nacional de Infraestrutura de Transportes – Dnit e à Caixa Econômica Federal que são os responsáveis pelos principais sistemas de referência de preços utilizados nas auditorias de obras públicas, respectivamente, o Sicro e o Sinapi;

9.5 determinar à Secretaria de Fiscalização de Obras Aeroportuárias e de Edificação – SecobEdif que constitua processo apartado para acompanhamento do cumprimento das determinações contidas no subitem 9.3 destes autos;

9.6. arquivar os presentes autos.

10. Ata nº 37/2013 –Plenário.
11. Data da Sessão: 25/9/2013 – Ordinária.
12. Código eletrônico para localização na página do TCU na Internet: AC-2622-37/13-P.
13. Especificação do quorum:
13.1. Ministros presentes: Valmir Campelo (na Presidência), Walton Alencar Rodrigues, Benjamin Zymler, Raimundo Carreiro e José Jorge.
13.2. Ministros-Substitutos convocados: Augusto Sherman Cavalcanti e Marcos Bemquerer Costa (Relator).
13.3. Ministros-Substitutos presentes: André Luís de Carvalho e Weder de Oliveira.

(Assinado Eletronicamente)
VALMIR CAMPELO

na Presidência

(Assinado Eletronicamente)
MARCOS BEMQUERER COSTA

Relator

Fui presente:

(Assinado Eletronicamente)
LUCAS ROCHA FURTADO
Procurador-Geral, em exercício

Documento assinado digitalmente
gov.br JOSE CASSIO ALVES LIMA
Data: 09/01/2026 14:22:17-0300
Verifique em https://validar.iti.gov.br

PMTF
FL.(S) Nº: 107
RÚBRICA:

Anotação de Responsabilidade Técnica - ART
Lei nº 6.496, de 7 de dezembro de 1977

CREA-MA

ART OBRA / SERVIÇO
Nº MA20261009500

Conselho Regional de Engenharia e Agronomia do Estado do Maranhão

SUBSTITUIÇÃO à
MA20261009135

1. Responsável Técnico

JOSE CASSIO ALVES LIMA

Título profissional: **ENGENHEIRO CIVIL, ENGENHEIRO DE SEGURANCA DO TRABALHO, ESP. EM ENGENHARIA DE TRÁFEGO, ESP. EM ENGENHARIA AMBIENTAL E SANEAMENTO BÁSICO**

RNP: **1116976536**
Registro: **1116976536MA**

2. Dados do Contrato

Contratante: **PREFEITURA MUNICIPAL DE TASSO FRAGOSO / MUNICIPIO DE TASSO FRAGOSO** CPF/CNPJ: **06.997.563/0001-82**

AVENIDA AV. SANTOS DUMONT Nº: **s/nº**

Complemento: Bairro: **CENTRO**

Cidade: **TASSO FRAGOSO** UF: **MA** CEP: **65820000**

Contrato: **Não especificado** Celebrado em:

Valor: **R$ 1.465.975,41** Tipo de contratante: **Pessoa Juridica de Direito Público**

Ação Institucional: **Outros**

3. Dados da Obra/Serviço

RODOVIA MA -006 Nº: **S/N**

Complemento: Bairro: **CENTRO**

Cidade: **TASSO FRAGOSO** UF: **MA** CEP: **65820000**

Data de Início: **30/01/2026** Previsão de término: **30/07/2026** Coordenadas Geográficas: **-8.476315, -45.750526**

Finalidade: **Esportivo** Código: **Não Especificado**

Proprietário: **PREFEITURA MUNICIPAL DE TASSO FRAGOSO / MUNICIPIO DE TASSO FRAGOSO** CPF/CNPJ: **06.997.563/0001-82**

4. Atividade Técnica

	Quantidade	Unidade
14 - Elaboração		
35 - Elaboração de orçamento > AGRIMENSURA > LOCAÇÃO DE OBRAS CIVIS > DE LOCAÇÃO TOPOGRÁFICA > #36.9.1.1 - DE OBRAS CIVIS	2.507,73	m²
35 - Elaboração de orçamento > AGRIMENSURA > TERRAPLENAGEM > #36.10.2 - DE VOLUME/ÁREA DE ATERROS - TERRAPLENAGEM	2.507,73	m²
35 - Elaboração de orçamento > AGRIMENSURA > TERRAPLENAGEM > #36.10.5 - DE COMPACTAÇÃO - TERRAPLENAGEM	2.507,73	m²
35 - Elaboração de orçamento > CONSTRUÇÃO CIVIL > INSTALAÇÕES HIDROSSANITÁRIAS > #1.4.4 - DE LIGAÇÃO INDIVIDUAL DE REDE DE ÁGUA	2.507,73	m²
35 - Elaboração de orçamento > CONSTRUÇÃO CIVIL > INSTALAÇÕES HIDROSSANITÁRIAS > #1.4.5 - DE LIGAÇÃO INDIVIDUAL DE REDE DE ESGOTO	2.507,73	m²
35 - Elaboração de orçamento > CONSTRUÇÃO CIVIL > EDIFICAÇÕES > DE CERCAMENTO > #1.1.7.1 - POR ALAMBRADO OU GRADES	888,00	m²
80 - Projeto > AGRIMENSURA > LOCAÇÃO DE OBRAS CIVIS > DE LOCAÇÃO TOPOGRÁFICA > #36.9.1.1 - DE OBRAS CIVIS	2.507,73	m²
80 - Projeto > AGRIMENSURA > TERRAPLENAGEM > #36.10.2 - DE VOLUME/ÁREA DE ATERROS - TERRAPLENAGEM	2.507,73	m²
80 - Projeto > AGRIMENSURA > TERRAPLENAGEM > #36.10.5 - DE COMPACTAÇÃO - TERRAPLENAGEM	2.507,73	m²
80 - Projeto > CONSTRUÇÃO CIVIL > INSTALAÇÕES HIDROSSANITÁRIAS > #1.4.4 - DE LIGAÇÃO INDIVIDUAL DE REDE DE ÁGUA	2.507,73	m²
80 - Projeto > CONSTRUÇÃO CIVIL > INSTALAÇÕES HIDROSSANITÁRIAS > #1.4.5 - DE LIGAÇÃO INDIVIDUAL DE REDE DE ESGOTO	2.507,73	m²
80 - Projeto > CONSTRUÇÃO CIVIL > EDIFICAÇÕES > DE CERCAMENTO > #1.1.7.1 - POR ALAMBRADO OU GRADES	888,00	m²
18 - Fiscalização	Quantidade	Unidade
60 - Fiscalização de obra > AGRIMENSURA > LOCAÇÃO DE OBRAS CIVIS > DE LOCAÇÃO TOPOGRÁFICA > #36.9.1.1 - DE OBRAS CIVIS	2.507,73	m²
60 - Fiscalização de obra > AGRIMENSURA > TERRAPLENAGEM > #36.10.2 - DE VOLUME/ÁREA DE ATERROS - TERRAPLENAGEM	2.507,73	m²

PMTF
FL.(S) Nº: 108
RÚBRICA:

A autenticidade desta ART pode ser verificada em: https://crea-ma.sitac.com.br/publico/, com a chave: 8x12b
Impresso em: 09/01/2026 às 11:50:34 por: , ip: 152.248.9.243

Anotação de Responsabilidade Técnica - ART
Lei nº 6.496, de 7 de dezembro de 1977

CREA-MA

ART OBRA / SERVIÇO
Nº MA20261009500

Conselho Regional de Engenharia e Agronomia do Estado do Maranhão

SUBSTITUIÇÃO à
MA20261009135

60 - Fiscalização de obra > AGRIMENSURA > TERRAPLENAGEM > #36.10.5 - DE COMPACTAÇÃO - TERRAPLENAGEM	2.507,73	m²
60 - Fiscalização de obra > CONSTRUÇÃO CIVIL > INSTALAÇÕES HIDROSSANITÁRIAS > #1.4.4 - DE LIGAÇÃO INDIVIDUAL DE REDE DE ÁGUA	2.507,73	m²
60 - Fiscalização de obra > CONSTRUÇÃO CIVIL > INSTALAÇÕES HIDROSSANITÁRIAS > #1.4.5 - DE LIGAÇÃO INDIVIDUAL DE REDE DE ESGOTO	2.507,73	m²
60 - Fiscalização de obra > CONSTRUÇÃO CIVIL > EDIFICAÇÕES > DE CERCAMENTO > #1.1.7.1 - POR ALAMBRADO OU GRADES	888,00	m²

Após a conclusão das atividades técnicas o profissional deve proceder a baixa desta ART

5. Observações

ART DE ORÇAMENTO, PROJETO E FISCALIZAÇÃO DE OBRA DA CONSTRUÇÃO DO ESPAÇO ESPORTIVO COMUNITÁRIO DE TASSO FRAGOSO - MA

6. Declarações

- Declaro que estou cumprindo as regras de acessibilidade previstas nas normas técnicas da ABNT, na legislação específica e no decreto n. 5296/2004 e 9451/2018.

7. Entidade de Classe

SINTEC - MA

8. Assinaturas

Declaro serem verdadeiras as informações acima

_____, _____ de _____ de _____
Local data

Documento assinado eletronicamente
com credenciais de login e senha
JOSE CASSIO ALVES LIMA
RNP: 1116976536
Data: 09/01/2026 11:50:34

JOSE CASSIO ALVES LIMA - CPF: *.565.543-****
MUNICIPIO DE TASSO FRAGOSO:06997563000182 Assinado de forma digital por MUNICIPIO DE TASSO FRAGOSO:06997563000182

PREFEITURA MUNICIPAL DE TASSO FRAGOSO / MUNICIPIO DE TASSO FRAGOSO - CNPJ: 06.997.563/0001-82

9. Informações

* A ART é válida somente quando quitada, mediante apresentação do comprovante do pagamento ou conferência no site do Crea.

10. Valor

Esta ART é isenta de taxa Registrada em: **09/01/2026**

PMTF
FL.(S) Nº: 105
RÚBRICA:

Anotação de Responsabilidade Técnica - ART
Lei nº 6.496, de 7 de dezembro de 1977

CREA-MA

ART OBRA / SERVIÇO
Nº MA20261009500

Conselho Regional de Engenharia e Agronomia do Estado do Maranhão

SUBSTITUIÇÃO à
MA20261009135

1. Responsável Técnico

JOSE CASSIO ALVES LIMA

Título profissional: **ENGENHEIRO CIVIL, ENGENHEIRO DE SEGURANCA DO TRABALHO, ESP. EM ENGENHARIA DE TRÁFEGO, ESP. EM ENGENHARIA AMBIENTAL E SANEAMENTO BÁSICO**

RNP: **1116976536**
Registro: **1116976536MA**

2. Dados do Contrato

Contratante: **PREFEITURA MUNICIPAL DE TASSO FRAGOSO / MUNICIPIO DE TASSO FRAGOSO**
CPF/CNPJ: **06.997.563/0001-82**

AVENIDA AV. SANTOS DUMONT
Nº: **s/nº**

Complemento:
Bairro: **CENTRO**

Cidade: **TASSO FRAGOSO**
UF: **MA**
CEP: **65820000**

Contrato: **Não especificado**
Celebrado em:

Valor: **R$ 1.465.975,41**
Tipo de contratante: **Pessoa Jurídica de Direito Público**

Ação Institucional: **Outros**

3. Dados da Obra/Serviço

RODOVIA MA -006
Nº: **S/N**

Complemento:
Bairro: **CENTRO**

Cidade: **TASSO FRAGOSO**
UF: **MA**
CEP: **65820000**

Data de Início: **30/01/2026**
Previsão de término: **30/07/2026**
Coordenadas Geográficas: **-8.476315, -45.750526**

Finalidade: **Esportivo**
Código: **Não Especificado**

Proprietário: **PREFEITURA MUNICIPAL DE TASSO FRAGOSO / MUNICIPIO DE TASSO FRAGOSO**
CPF/CNPJ: **06.997.563/0001-82**

4. Atividade Técnica

14 - Elaboração	Quantidade	Unidade
35 - Elaboração de orçamento > AGRIMENSURA > LOCAÇÃO DE OBRAS CIVIS > DE LOCAÇÃO TOPOGRÁFICA > #36.9.1.1 - DE OBRAS CIVIS	2.507,73	m²
35 - Elaboração de orçamento > AGRIMENSURA > TERRAPLENAGEM > #36.10.2 - DE VOLUME/ÁREA DE ATERROS - TERRAPLENAGEM	2.507,73	m²
35 - Elaboração de orçamento > AGRIMENSURA > TERRAPLENAGEM > #36.10.5 - DE COMPACTAÇÃO - TERRAPLENAGEM	2.507,73	m²
35 - Elaboração de orçamento > CONSTRUÇÃO CIVIL > INSTALAÇÕES HIDROSSANITÁRIAS > #1.4.4 - DE LIGAÇÃO INDIVIDUAL DE REDE DE ÁGUA	2.507,73	m²
35 - Elaboração de orçamento > CONSTRUÇÃO CIVIL > INSTALAÇÕES HIDROSSANITÁRIAS > #1.4.5 - DE LIGAÇÃO INDIVÍDUAL DE REDE DE ESGOTO	2.507,73	m²
35 - Elaboração de orçamento > CONSTRUÇÃO CIVIL > EDIFICAÇÕES > DE CERCAMENTO > #1.1.7.1 - POR ALAMBRADO OU GRADES	888,00	m²
80 - Projeto > AGRIMENSURA > LOCAÇÃO DE OBRAS CIVIS > DE LOCAÇÃO TOPOGRÁFICA > #36.9.1.1 - DE OBRAS CIVIS	2.507,73	m²
80 - Projeto > AGRIMENSURA > TERRAPLENAGEM > #36.10.2 - DE VOLUME/ÁREA DE ATERROS - TERRAPLENAGEM	2.507,73	m²
80 - Projeto > AGRIMENSURA > TERRAPLENAGEM > #36.10.5 - DE COMPACTAÇÃO - TERRAPLENAGEM	2.507,73	m²
80 - Projeto > CONSTRUÇÃO CIVIL > INSTALAÇÕES HIDROSSANITÁRIAS > #1.4.4 - DE LIGAÇÃO INDIVIDUAL DE REDE DE ÁGUA	2.507,73	m²
80 - Projeto > CONSTRUÇÃO CIVIL > INSTALAÇÕES HIDROSSANITÁRIAS > #1.4.5 - DE LIGAÇÃO INDIVIDUAL DE REDE DE ESGOTO	2.507,73	m²
80 - Projeto > CONSTRUÇÃO CIVIL > EDIFICAÇÕES > DE CERCAMENTO > #1.1.7.1 - POR ALAMBRADO OU GRADES	888,00	m²
18 - Fiscalização	**Quantidade**	**Unidade**
60 - Fiscalização de obra > AGRIMENSURA > LOCAÇÃO DE OBRAS CIVIS > DE LOCAÇÃO TOPOGRÁFICA > #36.9.1.1 - DE OBRAS CIVIS	2.507,73	m²
60 - Fiscalização de obra > AGRIMENSURA > TERRAPLENAGEM > #36.10.2 - DE VOLUME/ÁREA DE ATERROS - TERRAPLENAGEM	2.507,73	m²

PMTF
FL.(S) Nº: 110
RÚBRICA:

A autenticidade desta ART pode ser verificada em: https://crea-ma.sitac.com.br/publico/, com a chave: Bx12b
Impresso em: 09/01/2026 às 11:50:34 por: , ip: 152.248.9.243

Anotação de Responsabilidade Técnica - ART
Lei nº 6.496, de 7 de dezembro de 1977

CREA-MA

ART OBRA / SERVIÇO
Nº MA20261009500

Conselho Regional de Engenharia e Agronomia do Estado do Maranhão

SUBSTITUIÇÃO à
MA20261009135

60 - Fiscalização de obra > AGRIMENSURA > TERRAPLENAGEM > #36.10.5 - DE COMPACTAÇÃO - TERRAPLENAGEM	2.507,73	m²
60 - Fiscalização de obra > CONSTRUÇÃO CIVIL > INSTALAÇÕES HIDROSSANITÁRIAS > #1.4.4 - DE LIGAÇÃO INDIVIDUAL DE REDE DE ÁGUA	2.507,73	m²
60 - Fiscalização de obra > CONSTRUÇÃO CIVIL > INSTALAÇÕES HIDROSSANITÁRIAS > #1.4.5 - DE LIGAÇÃO INDIVIDUAL DE REDE DE ESGOTO	2.507,73	m²
60 - Fiscalização de obra > CONSTRUÇÃO CIVIL > EDIFICAÇÕES > DE CERCAMENTO > #1.1.7.1 - POR ALAMBRADO OU GRADES	888,00	m²

Após a conclusão das atividades técnicas o profissional deve proceder a baixa desta ART

5. Observações

ART DE ORÇAMENTO, PROJETO E FISCALIZAÇÃO DE OBRA DA CONSTRUÇÃO DO ESPAÇO ESPORTIVO COMUNITÁRIO DE TASSO FRAGOSO - MA

6. Declarações

- Declaro que estou cumprindo as regras de acessibilidade previstas nas normas técnicas da ABNT, na legislação específica e no decreto n. 5296/2004 e 9451/2018.

7. Entidade de Classe

SINTEC - MA

8. Assinaturas

Declaro serem verdadeiras as informações acima

_____, _____ de _____ de _____
Local data

Documento assinado eletronicamente
com credenciais de login e senha
JOSE CASSIO ALVES LIMA
RNP: 1116976536
Data: 09/01/2026 11:50:34

JOSE CASSIO ALVES LIMA - CPF: ***.565.543-**
MUNICIPIO DE TASSO FRAGOSO:06997563000182
Assinado de forma digital por MUNICIPIO DE TASSO FRAGOSO:06997563000182

PREFEITURA MUNICIPAL DE TASSO FRAGOSO / MUNICIPIO DE TASSO FRAGOSO - CNPJ: 06.997.563/0001-82

9. Informações

* A ART é válida somente quando quitada, mediante apresentação do comprovante do pagamento ou conferência no site do Crea.

10. Valor

Esta ART é isenta de taxa Registrada em: **09/01/2026**

PMTF
FL.(S) Nº: 111
RÚBRICA:

A autenticidade desta ART pode ser verificada em: https://crea-ma.sitac.com.br/publico/, com a chave: Bx12b
Impresso em: 09/01/2026 às 11:50:34 por: , ip: 152.248.9.243

Prefeitura Municipal de Tasso Fragoso - MA

Declaração de Enquadramento da Intervenção na Resolução 0123/2015 quanto a Dispensa de Manifestação do Órgão do Meio Ambiente Estadual

Recebedor: PREFEITURA MUNICIPAL DE TASSO FRAGOSO - MA

Programa: Apoio a Implantação e Modernização de Infraestrutura para Esporte Amador, Educacional, Recreativo e de Lazer.

Contrato de Repasse: 988803/2025/MINISTERIO DO ESPORTE/CAIXA

Objeto: Construção do Espaço Esportivo Comunitário, no Município de Tasso Fragoso/MA.

Declaro sob as penas da lei que a intervenção detalhada e objeto do contrato de repasse acima referenciado, enquadra-se no Código 01/2025 no Anexo I – Atividades Dispensadas, do Art. 4º, da Portaria 0123 de 06/11/2025 da Secretaria de Estado de Meio Ambiente e Recurso Naturais do Estado do Maranhão, uma vez que o empreendimento/atividade é de pequeno porte e possui baixo potencial poluidor/degradador.

Declaro ainda que a intervenção acima detalhada não possui restrições ambientais do ponto de vista da legislação Municipal.

Tasso Fragoso - MA, 07 de janeiro de 2026.

gov.br Documento assinado digitalmente
JOSE CASSIO ALVES LIMA
Data: 08/01/2026 09:47:58-0300
Verifique em https://validar.iti.gov.br

José Cássio Alves de Lima

Engenheiro Civil

gov.br Documento assinado digitalmente
ANDERSON DOS ANJOS CARVALHO
Data: 08/01/2026 11:04:47-0300
Verifique em https://validar.iti.gov.br

Anderson dos Anjos Carvalho

Secretário de Meio Ambiente

PMTF
FL.(S) Nº: 119
RÚBRICA:

Prefeitura Municipal de Tasso Fragoso - MA

KELSON RICHARD CARVALHO HOLANDA VIEIRA:74444913304

Assinado de forma digital por KELSON RICHARD CARVALHO HOLANDA VIEIRA:74444913304

Kelson Richard Carvalho Holanda Vieira

Prefeito Municipal

PMTF
FL.(S) Nº: 193
RÚBRICA:

ESTADO DO MARANHÃO
PREFEITURA MUNICIPAL DE TASSO FRAGOSO – MA

Autorizo a licitação, na forma da Lei.

Encaminha-se à Comissão de Contratação para as providências necessárias à realização da licitação.

Tasso Fragoso - MA, 09 de fevereiro de 2026.

KELSON RICHARD CARVALHO HOLANDA VIEIRA:74444913304
Assinado de forma digital por KELSON RICHARD CARVALHO HOLANDA VIEIRA:74444913304

KELSON RICHARD CARVALHO HOLANDA VIEIRA
Prefeito Municipal
Prefeitura Municipal de Tasso Fragoso - MA

PMTF
FL.(S) Nº: 114
RÚBRICA:

Portaria do Gabinete n.º 016 de 06 de janeiro de 2025.

DESIGNAR O AGENTE DE CONTRATAÇÃO, PREGOEIRO E EQUIPE DE APOIO NOS PROCEDIMENTOS REGIDOS PELA LEI FEDERAL N.º 14.133/2021.

O SENHOR KELSON RICHARD CARVALHO HOLANDA VIEIRA, PREFEITO MUNICIPAL DE TASSO FRAGOSO, ESTADO DO MARANHÃO, no uso de suas atribuições legais, conferidas pela Lei Orgânica do município, tendo em vista o disposto nos incisos L e LX do art. 6º, bem como no art. 8º, § 3º da Lei Federal 14.133 de 1º de abril de 2021.

RESOLVE:

Art. 1º - Designar o servidor abaixo indicado para atuar como Agente de Contratação e Pregoeiro da Prefeitura Municipal de Tasso Fragoso/MA:

I - MANOEL MESSIAS BORGES OLIVEIRA, CPF n.º 920.569.111-91, matrícula nº 04877.

§1º O servidor designado no caput deste artigo irá atuar como Agente de Contratação para conduzir os processos de licitação, contratação direta e procedimentos auxiliares regidos pela Lei Federal nº 14.133/2021.

§2º Nas licitações processadas por meio da modalidade pregão, o Agente de Contratação mencionado no caput deste artigo será denominado Pregoeiro, nos termos do art. 8º, §5º, da Lei Federal nº 14.133/2021.

§3º Compete ao Agente de Contratação tomar decisões, acompanhar o trâmite da licitação, dar impulso ao procedimento licitatório e executar quaisquer outras atividades necessárias ao bom andamento do certame até a homologação.

§4º Em eventual (is) afastamento legal (is) ou impedimento (s) de Pregoeiros, o Prefeito Municipal de Tasso Fragoso poderá designar substituto (s) com a finalidade de dar andamento aos pregões.

Art. 2º. Designar os servidores abaixo indicados para integrar a Equipe de Apoio ao Agente de Contratação e Pregoeiro:

I – Fernanda Coelho Dias, CPF nº 967.999.353-15, matrícula nº 00268;

II – Larissa Figueira da Costa, CPF nº 066.073.133-96, matrícula nº 04878;

PMTF
FL.(S) Nº: 115
RÚBRICA:

Art. 3º - O pregoeiro poderá solicitar, sempre que necessário, parecer(es) ou informação(ões) dos demais setores da Prefeitura para auxiliá-lo(a) nas análises das propostas de preço e habilitação técnica.

Art. 4º - Permanecem vigentes os efeitos da Portarias nº 034 de 23 de janeiro de 2024 para os processos licitatórios regidos pela Lei Federal nº 8.666/1993 e Lei Federal nº 10.520/2002 enquanto estes não forem finalizados, desde que a Administração tenha optado por licitar ou contratar diretamente de acordo com as leis citadas, e a opção escolhida tenha sido indicada expressamente no edital ou no aviso ou instrumento de contratação direta publicado até o dia 31 de dezembro de 2024.

Art. 5º - Esta Portaria entra em vigor na data de sua assinatura.

REGISTRE-SE, PUBLIQUE-SE, CUMPRA-SE.

GABINETE DO PREFEITO MUNICIPAL DE TASSO FRAGOSO, ESTADO DO MARANHÃO, AOS SEIS DIAS DO MÊS DE JANEIRO DO ANO DE DOIS MIL E VINTE E CINCO.

KELSON RICHARD CARVALHO HOLANDA VIEIRA:74444913304

Assinado de forma digital por KELSON RICHARD CARVALHO HOLANDA VIEIRA:74444913304
Dados: 2025.01.06 15:59:17 -03'00'

KELSON RICHARD CARVALHO HOLANDA VIEIRA
Prefeito Municipal de Tasso Fragoso/MA

PMTF
FL.(S) Nº: 15
RÚBRICA:

PROCESSO ADMINISTRATIVO Nº 17/2026 – PMTF.
CONCORRÊNCIA ELETRÔNICA Nº 0xx/2026 – PMTF.

CONTRATANTE: PREFEITURA MUNICIPAL DE TASSO FRAGOSO/MA

OBJETO: Contratação de Empresa de Engenharia/Arquitetura para Construção do Espaço Esportivo Comunitário, no Município de Tasso Fragoso/MA.

VALOR ESTIMADO: R$ 1.465.975,41 (um milhão, quatrocentos e sessenta e cinco mil, novecentos e setenta e cinco reais e quarenta e um centavos), já incluso todos os custos incidentes na contratação.

DATA DA SESSÃO PÚBLICA: _____ de _____ de 2026 às 09h:00min (nove horas e trinta minutos), no endereço: **www.comprastassofragoso.com.br**

CRITÉRIO DE JULGAMENTO: menor preço global.

MODO DE DISPUTA: aberto

AGENTE DE CONTRATAÇÃO: MANOEL MESSIAS BORGES OLIVEIRA

PMTF
FL.(S) Nº: 117
RÚBRICA:

PREFEITURA DE
Tasso Fragoso
Por nossa TERRA, por nossa GENTE!

CONCORRÊNCIA ELETRÔNICA Nº 0xx/2026

(Processo Administrativo n° 17/2026 - PMTF)

Torna-se público que a **Prefeitura Municipal de Tasso Fragoso**, por meio de seu **Agente de Contratação**, instituída pela Portaria do Gabinete n.º 016 de 06 de janeiro de 2025, sediada na Avenida Santos Dumont, S/N, Centro – TASSO FRAGOSO/MA, realizará licitação, na modalidade **CONCORRÊNCIA**, na forma **ELETRÔNICA, do tipo MENOR PREÇO GLOBAL sob o regime de execução empreitada por preço unitário** nos termos da Lei nº 14.133, de 2021, aplicando-se também os procedimentos determinados pela Lei Complementar nº 123, de 14 de dezembro 2006, alterada pela Lei Complementar n° 147, de 07 de agosto de 2014 e Decreto Federal n° 8.538, de 06 de outubro de 2015 e demais normas pertinentes de acordo com o constante do Processo Administrativo n.º 17/2026-PMTF/MA, atendidas as especificações e formalidades seguintes:
(Contrato de Repasse n.º 988803/2025/MESP/CAIXA)

1. DO OBJETO

1.1. O objeto da presente licitação é a **Contratação de Empresa de Engenharia/Arquitetura para Construção do Espaço Esportivo Comunitário, no Município de Tasso Fragoso/MA**, conforme condições, especificações e exigências estabelecidas neste Edital e seus anexos.

1.2. *A licitação será realizada conforme Projeto Básico incluindo planilha orçamentária, composição unitária de preços, composição de BDI, Composição de Encargos Sociais, Curva ABC e Cronograma Físico-Financeiro e Memorial Descritivo.*

1.3. *O valor estimado da licitação é de* ***R$ 1.465.975,41 (um milhão, quatrocentos e sessenta e cinco mil, novecentos e setenta e cinco reais e quarenta e um centavos), já incluso todos os custos incidentes na contratação.***

2. DOS RECURSOS ORÇAMENTÁRIOS

2.1. Os Recursos destinados ao Pagamento das despesas correrão por conta da Dotação Orçamentária da Prefeitura Municipal de Tasso Fragoso/MA.

Unidade: 09 - SECRETARIA DE JUVENTUDE, DESPORTO E LAZER
Ação
Função: 27
Sbfunção: 812
Programa: 0007
Projeto/Atividade/Oper.Especial: 1-021
27.812.0007.1-021 - Construção e Melhoria de Academias, Praças e Ginásios para Práticas de Esportes
CONSTRUÇÃO DE ARENA CONFORME CONTRATO DE REPASSE Nº 988803/2025/MESP/CAIXA.

3. DA PARTICIPAÇÃO NA LICITAÇÃO

3.1. Poderão participar desta Concorrência os interessados pertencentes ao ramo de atividade relacionado ao objeto da licitação, conforme disposto nos respectivos atos constitutivos, que atenderem a todas as exigências, inclusive quanto à documentação, constantes deste Edital e seus Anexos, e que estejam com Credenciamento regular no PORTAL DE COMPRAS PUBLICAS.

PMTF
FL.(S) Nº: 178
RÚBRICA:

3.2. As empresas em Recuperação Judicial e Extrajudicial que obtiveram a sua concessão ou a homologação do Plano de Recuperação Extrajudicial pelo juízo competente, deverão ter a respectiva certidão inserida em seu cadastro.

3.3. A apresentação da certidão de concessão de recuperação judicial não suprime a obrigação da empresa comprovar todos os requisitos requeridos no certame, inclusive econômico-financeiros, pois necessário conferir igual tratamento a todas as licitantes.

3.4. O licitante que desejar obter os benefícios previstos no Capítulo V da Lei Complementar Federal n.º 123/06, deverá comprovar a condição de Microempresa (ME) ou Empresa de Pequeno Porte (EPP), no momento do cadastramento como interessado em participar do certame eletrônico com a apresentação de:

3.4.1. Se inscrito no Registro Público de Empresas Mercantis, a declaração de enquadramento arquivada ou a certidão simplificada expedida pela Junta Comercial, ou equivalente, da sede da Microempresa ou da Empresa de Pequeno Porte;

3.4.2. Se inscrito no Registro Civil de Pessoas Jurídicas, a declaração de enquadramento arquivada ou a Certidão de Breve Relato do Cartório de Registro Civil de Pessoas Jurídicas, ou equivalente, da sede da Microempresa ou da Empresa de Pequeno Porte.

3.5. O licitante responsabiliza-se exclusiva e formalmente pelas transações efetuadas em seu nome, assume como firmes e verdadeiras suas propostas e seus lances, inclusive os atos praticados diretamente ou por seu representante, excluída a responsabilidade do provedor do sistema ou do órgão ou entidade promotora da licitação por eventuais danos decorrentes de uso indevido das credenciais de acesso, ainda que por terceiros.

3.6. É de responsabilidade do cadastrado conferir a exatidão dos seus dados cadastrais nos Sistemas relacionados no item anterior e mantê-los atualizados junto aos órgãos responsáveis pela informação, devendo proceder, imediatamente, à correção ou à alteração dos registros tão logo identifique incorreção ou aqueles se tornem desatualizados.

3.7. A não observância do disposto no item anterior poderá ensejar desclassificação no momento da habilitação.

3.8. **Não poderão disputar esta licitação:**

3.8.1. aquele que não atenda às condições deste Edital e seu(s) anexo(s);

3.8.2. autor do anteprojeto, do projeto básico, pessoa física ou jurídica.

3.8.3. empresa, isoladamente ou em consórcio, responsável pela elaboração do projeto básico ou empresa da qual o autor do projeto seja dirigente, gerente, controlador, acionista ou detentor de mais de 5% (cinco por cento) do capital com direito a voto, responsável técnico ou subcontratado;

3.8.4. pessoa física ou jurídica que se encontre, ao tempo da licitação, impossibilitada de participar da licitação em decorrência de sanção que lhe foi imposta;

3.8.5. aquele que mantenha vínculo de natureza técnica, comercial, econômica, financeira, trabalhista ou civil com dirigente do órgão ou entidade contratante ou com agente público que desempenhe função

PMTF
FL.(S) Nº: 179
RÚBRICA:

na licitação ou atue na fiscalização ou na gestão do contrato, ou que deles seja cônjuge, companheiro ou parente em linha reta, colateral ou por afinidade, até o terceiro grau;

3.8.6. pessoa física ou jurídica que, nos 5 (cinco) anos anteriores à divulgação do edital, tenha sido condenada judicialmente, com trânsito em julgado, por exploração de trabalho infantil, por submissão de trabalhadores a condições análogas às de escravo ou por contratação de adolescentes nos casos vedados pela legislação trabalhista;

3.8.7. agente público do órgão ou entidade licitante;

3.8.8. Organizações da Sociedade Civil de Interesse Público - OSCIP, atuando nessa condição;

3.8.9. Não poderá participar, direta ou indiretamente, da licitação ou da execução do contrato agente público do órgão ou entidade contratante, devendo ser observadas as situações que possam configurar conflito de interesses no exercício ou após o exercício do cargo ou emprego, nos termos da legislação que disciplina a matéria, conforme § 1º do art. 9º da Lei nº 14.133, de 2021.

3.8.10. O impedimento de que trata o **item 3.8.3** será também aplicado ao licitante que atue em substituição a outra pessoa, física ou jurídica, com o intuito de burlar a efetividade da sanção a ela aplicada, inclusive a sua controladora, controlada ou coligada, desde que devidamente comprovado o ilícito ou a utilização fraudulenta da personalidade jurídica do licitante.

3.8.11. A critério da Administração e exclusivamente a seu serviço, o autor dos projetos e a empresa a que se referem os **itens 3.8.12 e 3.8.3** poderão participar no apoio das atividades de planejamento da contratação, de execução da licitação ou de gestão do contrato, desde que sob supervisão exclusiva de agentes públicos do órgão ou entidade.

3.8.12. Equiparam-se aos autores do projeto as empresas integrantes do mesmo grupo econômico.

3.8.13. A vedação de que trata o **item 3.8.7** estende-se a terceiro que auxilie a condução da contratação na qualidade de integrante de equipe de apoio, profissional especializado ou funcionário.

4. DA APRESENTAÇÃO DA PROPOSTA E DOS DOCUMENTOS DE HABILITAÇÃO

4.1. Na presente licitação, a fase de habilitação sucederá as fases de apresentação de propostas e lances e de julgamento.

4.2. Os licitantes encaminharão, exclusivamente por meio do sistema eletrônico, a proposta com o preço, conforme o critério de julgamento adotado neste Edital, até a data e o horário estabelecidos para abertura da sessão pública.

4.3. Os licitantes encaminharão, na forma e no prazo estabelecidos no **item 4.2** com a proposta e os documentos de habilitação.

4.4. As propostas das licitantes deverão ser apresentadas no formato PDF.

4.5. No cadastramento da proposta inicial, o licitante declarará, em campo próprio do sistema, que:

4.5.1. está ciente e concorda com as condições contidas no edital e seus anexos, bem como de que a proposta apresentada compreende a integralidade dos custos para atendimento dos direitos trabalhistas assegurados na Constituição Federal, nas leis trabalhistas, nas normas infralegais, nas

PMTF
FL.(S) Nº: 190
RÚBRICA:

convenções coletivas de trabalho e nos termos de ajustamento de conduta vigentes na data de sua entrega em definitivo e que cumpre plenamente os requisitos de habilitação definidos no instrumento convocatório;

4.5.2. não empregar menor de 18 anos em trabalho noturno, perigoso ou insalubre e não empregar menor de 16 anos, salvo menor, a partir de 14 anos, na condição de aprendiz, nos termos do artigo 7°, XXXIII, da Constituição;

4.5.3. não possuir empregados executando trabalho degradante ou forçado, observando o disposto nos incisos III e IV do art. 1º e no inciso III do art. 5º da Constituição Federal;

4.5.4. cumpre as exigências de reserva de cargos para pessoa com deficiência e para reabilitado da Previdência Social, previstas em lei e em outras normas específicas.

4.5.5. O licitante enquadrado como microempresa, empresa de pequeno porte deverá declarar, ainda, em campo próprio do sistema eletrônico, que cumpre os requisitos estabelecidos no artigo 3° da Lei Complementar nº 123, de 2006.

4.5.6. A falsidade da declaração de que trata os **itens 4.5.2 a 4.5.4 e 4.5.5** sujeitará o licitante às sanções previstas na Lei nº 14.133, de 2021, e neste Edital.

4.5.7. Não haverá ordem de classificação na etapa de apresentação da proposta e dos documentos de habilitação pelo licitante, o que ocorrerá somente após os procedimentos de abertura da sessão pública e da fase de envio de lances.

4.5.8. Serão disponibilizados para acesso público os documentos que compõem a proposta dos licitantes após a fase de envio de lances.

4.5.9. Desde que disponibilizada a funcionalidade no sistema, o licitante poderá parametrizar o seu valor final mínimo quando do cadastramento da proposta e obedecerá às seguintes regras:

4.5.9.1. a aplicação do intervalo mínimo de diferença de valores entre os lances, que incidirá tanto em relação aos lances intermediários quanto em relação ao lance que cobrir a melhor oferta; e

4.5.9.2. os lances serão de envio automático pelo sistema, respeitado o valor final mínimo, caso estabelecido, e o intervalo de que trata o subitem acima.

4.6. O valor final mínimo parametrizado no sistema poderá ser alterado pelo fornecedor durante a fase de disputa, sendo vedado:

4.6.1. valor superior a lance já registrado pelo fornecedor no sistema, quando adotado o critério de julgamento por menor preço; e

4.6.2. Caberá ao licitante interessado em participar da licitação acompanhar as operações no sistema eletrônico durante o processo licitatório e se responsabilizar pelo ônus decorrente da perda de negócios diante da inobservância de mensagens emitidas pela Administração ou de sua desconexão.

4.7. O licitante deverá comunicar imediatamente ao provedor do sistema qualquer acontecimento que possa comprometer o sigilo ou a segurança, para imediato bloqueio de acesso.

PMTF
FL.(S) Nº: 121
RÚBRICA:

5. DO PREENCHIMENTO DA PROPOSTA

5.1. O licitante deverá enviar sua proposta mediante o preenchimento, no sistema eletrônico, dos seguintes campos:

5.1.1. valor global da proposta;

5.1.2. **Planilha Orçamentária**, devidamente assinada, de acordo com os quantitativos da Planilha Orçamentária parte integrante do Projeto Básico Anexo I deste Edital, com preço unitário e total dos itens, em algarismos, e o valor total em algarismos e por extenso, na moeda nacional, já incluído todos os custos seja qual for o seu título ou natureza (frete, encargos fiscais, comerciais, sociais e trabalhistas etc.);

5.1.3. **Planilha de Composição de Preços Unitários**, de acordo com o especificado na Planilha Orçamentária, demonstrando todos os insumos e mão de obra pertinentes e detalhados discriminando os percentuais de BDI e Encargos Sociais aplicados. Pode ser utilizado o modelo apresentado no **Anexo I**, ou modelo próprio, desde que contenha todas as informações pertinentes. Observar as normas do Decreto n.º 7.983/2013 no que tange às obras e serviços de engenharia.

5.1.4. As composições de custos unitários e o detalhamento de encargos sociais e do BDI integram o orçamento que compõe o projeto básico da obra ou serviço de engenharia, devem constar dos anexos do edital de licitação e das propostas das licitantes e não podem ser indicadas mediante o uso da expressão "verba" ou de unidades genéricas.

5.1.5. **Planilha de Composição de Benefício de Despesas Indiretas (BDI):** podendo ser utilizado o modelo do **Anexo I** ou em modelo próprio, desde que contenha as informações pertinentes, observada a Súmula nº 254/2010-TCU que estabelece que IRPJ e CSLL não se consubstanciam em despesas indiretas passíveis de inclusão do BDI;

5.1.6. **Planilha de Composição de Encargos Sociais,** podendo ser utilizado o modelo do **Anexo I** ou em modelo próprio, desde que contenha todas as informações pertinentes;

5.1.7. **Curva ABC**, podendo ser utilizado o modelo do **Anexo** I ou em modelo próprio, desde que contenha todas as informações pertinentes;

5.1.8. **Prazo de validade da proposta** que não poderá ser inferior **a 60 (sessenta) dias**, contados a partir da data da abertura;

5.1.9. **Prazo de execução dos serviços: 06 (seis) meses** (Cronograma Físico – Financeiro)

5.1.10. **Termo de Compromisso** de Cumprimento da Legislação Trabalhista, Previdenciária e de Segurança e Saúde do Trabalho, podendo ser utilizado modelo constante do **Anexo III.**

5.1.11. Os documentos exigidos no **item 5**, subitens **5.1.2 a 5.1.7.",** deverão, necessariamente, ser assinados por profissional registrado no CREA, com identificação e número do registro devidamente indicados, conforme Lei n° 5.194 de 24 de dezembro de 1966 e Resolução n° 282 de 24 de agosto de 1983 – CONFEA e pelo representante legal da empresa.

5.1.12. Não serão consideradas as propostas apresentadas que contiverem rasuras, emendas, borrões ou entrelinhas em suas partes essenciais, de modo a ensejar dubiedade, principalmente em relação a

PMTF
FL.(S) Nº: 129
RÚBRICA:

valores, e não se considerará também qualquer oferta de vantagem não prevista neste Edital, nem preço ou vantagem baseada nas ofertas das demais licitantes.

5.1.13. É de exclusiva responsabilidade das licitantes a descrição de todos os dados da proposta e a juntada de atestados e declarações solicitadas.

5.1.14. Após a apresentação da Proposta, em nenhuma hipótese esta poderá ser alterada, seja quanto ao preço, condições de pagamento ou quaisquer outras que importem em modificação dos seus termos originais.

5.1.15. A proposta, uma vez aberta, vinculará a licitante, obrigando-a a executar o objeto, caso lhe seja adjudicado.

5.1.16. Constatada declaração ou documentação falsa, após inspeção pelo **Agente de Contratação e sua Equipe de Apoio**, a licitante será inabilitada ou desclassificada, conforme o caso, sem prejuízo de outras penalidades.

5.1.17. O licitante não poderá oferecer proposta em quantitativo inferior ao máximo previsto na planilha orçamentária para contratação.

5.2. Nos valores propostos estarão inclusos todos os custos operacionais, encargos previdenciários, trabalhistas, tributários, comerciais e quaisquer outros que incidam direta ou indiretamente na execução do objeto.

5.3. O preço ofertado, tanto na proposta inicial, quanto na etapa de lances, será de exclusiva responsabilidade do licitante, não lhe assistindo o direito de pleitear qualquer alteração, sob alegação de erro, omissão ou qualquer outro pretexto.

5.4. Se o regime tributário da empresa implicar o recolhimento de tributos em percentuais variáveis, a cotação adequada será a que corresponde à média dos efetivos recolhimentos da empresa nos últimos doze meses.

5.5. Independentemente do percentual de tributo inserido na planilha, no pagamento serão retidos na fonte os percentuais estabelecidos na legislação vigente.

5.6. A apresentação das propostas implica obrigatoriedade do cumprimento das disposições nelas contidas, em conformidade com o que dispõe o Projeto Básico, assumindo o proponente o compromisso de executar o objeto licitado nos seus termos, bem como de fornecer os materiais, equipamentos, ferramentas e utensílios necessários, em quantidades e qualidades adequadas à perfeita execução contratual, promovendo, quando requerido, sua substituição.

5.7. O licitante deverá apresentar declaração de que suas propostas econômicas compreendem a integralidade dos custos para atendimento dos direitos trabalhistas assegurados na Constituição Federal, nas leis trabalhistas, nas normas infralegais, nas convenções coletivas de trabalho e nos termos de ajustamento de conduta vigentes na data de entrega das propostas.

5.8. Os licitantes devem respeitar os preços máximos estabelecidos na planilha orçamentária.

5.9. O descumprimento das regras supramencionadas pela Administração por parte do contratado pode ensejar a responsabilização pelo Tribunal de Contas da União, Tribunal de Contas do Estado e,

PMTF
FL.(S) Nº: 103
RÚBRICA:

após o devido processo legal, gerar as seguintes consequências: assinatura de prazo para a adoção das medidas necessárias ao exato cumprimento da lei, nos termos do art. 71, inciso IX, da Constituição; ou condenação dos agentes públicos responsáveis e da empresa contratada ao pagamento dos prejuízos ao erário, caso verificada a ocorrência de superfaturamento por sobrepreço na execução do contrato.

6. DA ABERTURA DA SESSÃO, CLASSIFICAÇÃO DAS PROPOSTAS E FORMULAÇÃO DE LANCES

6.1. A abertura da presente licitação dar-se-á automaticamente em sessão pública, por meio de sistema eletrônico, na data, horário e local indicados neste Edital.

6.2. Os licitantes poderão retirar ou substituir a proposta ou os documentos de habilitação, quando for o caso, anteriormente inseridos no sistema, até a abertura da sessão pública.

6.3. O sistema disponibilizará campo próprio para troca de mensagens entre o Agente de Contratação e os licitantes.

6.4. Iniciada a etapa competitiva, os licitantes deverão encaminhar lances exclusivamente por meio de sistema eletrônico, sendo imediatamente informados do seu recebimento e do valor consignado no registro.

6.5. O lance deverá ser ofertado pelo **valor global.**

6.6. Os licitantes poderão oferecer lances sucessivos, observando o horário fixado para abertura da sessão e as regras estabelecidas no Edital.

6.7. O licitante somente poderá oferecer lance *de valor inferior* ao último por ele ofertado e registrado pelo sistema.

6.8. O intervalo mínimo de diferença de valores entre os lances, que incidirá tanto em relação aos lances intermediários quanto em relação à proposta que cobrir a melhor oferta estará disponível para o fornecedor no momento da fase de lances.

6.9. O licitante poderá, uma única vez, excluir seu último lance ofertado, no intervalo de quinze segundos após o registro no sistema, na hipótese de lance inconsistente ou inexequível.

6.10. O procedimento seguirá de acordo com o modo de disputa adotado, **ABERTO.**

6.11. Para o envio de lances na licitação o modo de disputa "**aberto**", os licitantes apresentarão lances públicos e sucessivos, com prorrogações.

6.11.1. A etapa de lances da sessão pública terá duração de dez minutos e, após isso, será prorrogada automaticamente pelo sistema quando houver lance ofertado nos últimos dois minutos do período de duração da sessão pública.

6.11.2. A prorrogação automática da etapa de lances, de que trata o subitem anterior, será de dois minutos e ocorrerá sucessivamente sempre que houver lances enviados nesse período de prorrogação, inclusive no caso de lances intermediários.

6.11.3. Não havendo novos lances na forma estabelecida nos itens anteriores, a sessão pública encerrar-se-á automaticamente, e o sistema ordenará e divulgará os lances conforme a ordem final de classificação.

PMTF
FL.(S) Nº: 154
RÚBRICA:

6.11.4. Definida a melhor proposta, se a diferença em relação à proposta classificada em segundo lugar for de pelo menos 5% (cinco por cento), o Agente de contratação, auxiliado pela equipe de apoio, poderá admitir o reinício da disputa aberta, para a definição das demais colocações.

6.11.5. Após o reinício previsto no item supra, os licitantes serão convocados para apresentar lances intermediários.

6.11.6. A etapa de lances da sessão pública terá **duração de 10 (dez) minutos** e, após isso, será prorrogada automaticamente pelo sistema quando houver lance ofertado nos últimos dois minutos do período de duração da sessão pública.

6.11.7. A prorrogação automática da etapa de lances, de que trata o item anterior, será de dois minutos e ocorrerá sucessivamente sempre que houver lances enviados nesse período de prorrogação, inclusive no caso de lances intermediários.

6.11.8. Encerrada a fase competitiva sem que haja a prorrogação automática pelo sistema, poderá o Agente de Contratação, assessorado pela Equipe de Apoio, justificadamente, admitir o reinício da sessão pública de lances, em prol da consecução do melhor preço.

6.11.9. Em caso de falha no sistema, os lances em desacordo com os subitens anteriores deverão ser desconsiderados pelo Agente de Contratação, devendo a ocorrência ser comunicada imediatamente ao Suporte Técnico;

6.11.10. Na hipótese do subitem anterior, a ocorrência será registrada em campo próprio do sistema.

6.11.11. Não serão aceitos dois ou mais lances de mesmo valor, prevalecendo aquele que for recebido e registrado em primeiro lugar.

6.11.12. Durante o transcurso da sessão pública, os licitantes serão informados, em tempo real, do valor do menor lance registrado, **vedada a identificação do licitante**.

6.11.13. No caso de desconexão com o Agente de Contratação, no decorrer da etapa competitiva da Concorrência, o sistema eletrônico poderá permanecer acessível aos licitantes para a recepção dos lances.

6.11.14. Quando a desconexão do sistema eletrônico para o Agente de Contratação persistir por tempo superior a 10 (dez) minutos, a sessão pública será suspensa e reiniciada somente após decorridas 24 (vinte e quatro) horas da comunicação do fato pelo Agente de Contratação aos participantes, no sítio eletrônico utilizado para divulgação.

6.11.15. O Critério de **julgamento adotado será o menor preço global**, conforme definido neste Edital e seus anexos.

6.11.16. Caso o licitante não apresente lances, concorrerá com o valor de sua proposta.

6.11.17. Em caso de empate entre duas ou mais propostas, serão utilizados os seguintes critérios de desempate, nesta ordem (art. 60, da Lei n.º 14.133/2021):

6.11.17.1. **disputa final**, hipótese em que os licitantes empatados poderão apresentar nova proposta em ato contínuo à classificação;

PMTF
FL.(S) Nº. 195
RÚBRICA:

6.11.17.2. avaliação do desempenho contratual prévio dos licitantes, para a qual deverão preferencialmente ser utilizados **Registros Cadastrais** para efeito de atesto de cumprimento de obrigações previstos nesta Lei.

6.11.17.3. desenvolvimento pelo licitante de ações de equidade entre homens e mulheres no ambiente de trabalho, conforme regulamento. (Decreto nº 11.430, de 2023)

6.11.17.4. Em igualdade de condições, se não houver desempate, será assegurada preferência, sucessivamente, aos bens e serviços produzidos ou prestados por:

6.11.17.5. empresas estabelecidas no território do Estado do órgão ou entidade da Administração Pública ou, no caso de licitação realizada por órgão ou entidade de Município, no território do Estado em que este se localize.

6.11.17.6. empresas brasileiras;

6.11.17.7. empresas que invistam em pesquisa e no desenvolvimento de tecnologia no País;

6.11.17.8. empresas que comprovem a prática de mitigação, nos termos da Lei nº 12.187, de 29 de dezembro de 2009.

6.11.17.9. As regras previstas no item 6.11.17 não prejudicarão a aplicação do art. 44 da Lei Complementar n.º 14, de dezembro de 2006 e suas alterações.

6.12. Persistindo o empate, a proposta vencedora será sorteada pelo sistema eletrônico dentre as propostas empatadas.

6.13. Encerrada a etapa de envio de lances da sessão pública, o Agente de Contratação deverá encaminhar, pelo sistema eletrônico, contraproposta ao licitante que tenha apresentado o melhor preço, para que seja obtida melhor proposta, vedada a negociação em condições diferentes das previstas neste Edital.

6.13.1. A negociação será realizada por meio do sistema, podendo ser acompanhada pelos demais licitantes.

6.14. O Agente de Contratação solicitará ao licitante mais bem classificado que, no prazo de 2 (duas) horas, envie a proposta adequada ao último lance ofertado após a negociação realizada, acompanhada, se for o caso, dos documentos complementares, quando necessários à confirmação daqueles exigidos neste Edital e já apresentados.

6.15. A negociação será realizada por meio do sistema, podendo ser acompanhada pelos demais licitantes.

6.16. O resultado da negociação será divulgado a todos os licitantes e anexado aos autos do processo licitatório.

6.17. É facultado ao Agente de Contratação prorrogar o prazo estabelecido, a partir de solicitação fundamentada feita no chat pelo licitante, antes de findo o prazo.

6.18. Após a negociação do preço, o Agente de Contratação iniciará a fase de aceitação e julgamento da proposta.

PMTF
FL.(S) Nº: 106
RÚBRICA:

7. DA FASE DE JULGAMENTO

7.1. Encerrada a etapa de negociação, o Agente de contratação verificará se o licitante provisoriamente classificado em primeiro lugar atende às condições de participação no certame, conforme previsto no art. 14 da Lei nº 14.133/2021, legislação correlata e neste edital, especialmente quanto à existência de sanção que impeça a participação no certame ou a futura contratação, mediante a consulta aos seguintes cadastros:

7.1.1. Cadastro Nacional de Empresas Inidôneas e Suspensas - CEIS, mantido pela Controladoria-Geral da União (https://www.portaltransparencia.gov.br/sancoes/ceis); e

7.1.2. Consulta consolidada de pessoa jurídica do Tribunal de Contas da União, no endereço https://certidões-apf.apps.tcu.gov.br-

7.1.3. Cadastro Nacional de Empresas Punidas – CNEP, mantido pela Controladoria-Geral da União (https://www.portaltransparencia.gov.br/sancoes/cnep).

7.2. A consulta aos cadastros será realizada em nome da empresa licitante e também de seu sócio majoritário, por força da vedação de que trata o artigo 12 da Lei n° 8.429, de 1992.

7.3. Caso conste na Consulta de Situação do licitante a existência de Ocorrências Impeditivas Indiretas, o Agente de Contratação/Comissão diligenciará para verificar se houve fraude por parte das empresas apontadas no Relatório de Ocorrências Impeditivas Indiretas. (IN nº 3/2018, art. 29, *caput*)

7.3.1. tentativa de burla será verificada por meio dos vínculos societários, linhas de fornecimento similares, dentre outros. (IN nº 3/2018, art. 29, §1º).

7.3.2. O licitante será convocado para manifestação previamente a uma eventual desclassificação. (IN nº 3/2018, art. 29, §2º).

7.3.3. Constatada a existência de sanção, o licitante será reputado inabilitado, por falta de condição de participação.

7.4. Após a fase de julgamento, caso atendidas as condições de participação, será iniciado o procedimento de habilitação.

7.5. Verificadas as condições de participação, o Agente de Contratação examinará a proposta classificada em primeiro lugar quanto à adequação ao objeto e à compatibilidade do preço em relação ao máximo estipulado para contratação neste Edital e em seus anexos, observado o disposto no artigo 29 a 35 da IN SEGES nº 73, de 30 de setembro de 2022.

7.6. Será **desclassificada** a proposta que:

7.6.1. contiver vícios insanáveis;

7.6.2. não obedecer às especificações técnicas contidas no Projeto Básico/Memorial Descritivo;

7.6.3. apresentar preços inexequíveis ou permanecerem acima do preço máximo definido para a contratação;

7.6.4. não tiverem sua exequibilidade demonstrada, quando exigido pela Administração;

PMTF
FL.(S) Nº: 107
RÚBRICA:

7.6.5. apresentar desconformidade com quaisquer outras exigências deste Edital ou seus anexos, desde que insanável.

7.7. A verificação de conformidade da proposta será feita exclusivamente em relação à proposta mais bem classificada.

7.8. Para efeito de avaliação da **exequibilidade e de sobrepreço**, serão considerados o preço global, os quantitativos e os preços unitários tidos como relevantes, observado o critério de aceitabilidade de preço fixado neste edital.

7.9. A **inexequibilidade** só será considerada após diligência do Agente de Contratação para que a empresa comprove a exequibilidade ou exigir que ela seja demonstrada, conforme o disposto no item 7.6.4 deste edital.

7.10. Serão **considerados inexequíveis** as propostas cujos valores forem inferiores a 75% do valor orçado pela Administração conforme disposto no art. 59, § 4º da Lei 14.133/2021.

7.11. Além das disposições acima, a análise de exequibilidade e sobrepreço considerará o seguinte:

7.11.1. Se houver indícios de inexequibilidade da proposta de preço, ou em caso da necessidade de esclarecimentos complementares, poderão ser efetuadas diligências, para que a empresa comprove a exequibilidade da proposta.

7.12. O licitante classificado em primeiro lugar será convocado a apresentar à Administração, por meio eletrônico, as planilhas com indicação dos quantitativos e dos custos unitários, bem como com detalhamento das Bonificações e Despesas Indiretas (BDI) e dos Encargos Sociais (ES), com os respectivos valores adequados ao valor final da sua proposta sob pena de não aceitação da proposta.

7.12.1. Erros no preenchimento da planilha não constituem motivo para a desclassificação da proposta. A planilha poderá ser ajustada pelo licitante, no prazo indicado pelo sistema, desde que não haja majoração do preço e que se comprove que este é o bastante para arcar com todos os custos da contratação;

7.12.2. O ajuste de que trata este dispositivo se limita a sanar erros ou falhas que não alterem a substância das propostas;

7.13. Considera-se erro no preenchimento da planilha passível de correção a indicação de recolhimento de impostos e contribuições na forma do Simples Nacional, quando não cabível esse regime.

7.14. Para fins de análise da proposta quanto ao cumprimento das especificações do objeto, poderá ser colhida a manifestação escrita da área técnica competente.

8. DA FASE DE HABILITAÇÃO

8.1. Os documentos exigidos para fins de habilitação poderão ser apresentados em original ou por cópia autenticada.

PMTF
FL.(S) Nº: 198
RÚBRICA:

8.2. Os documentos exigidos para fins de habilitação poderão ser substituídos por Registro Cadastral do estado, da Prefeitura ou emitida por Órgão ou Entidade Pública Federal, desde que o registro tenha sido em obediência ao disposto na Lei n.º 14.133/2021.

8.3. Será verificado se o licitante apresentou declaração de que atende aos requisitos de habilitação, e o declarante responderá pela veracidade das informações prestadas, na forma do art. 63, I, da Lei n.º 14.133/2021.

8.4. As licitantes que **não estiverem cadastradas no Portal de Compras www.comprastassofragoso.com.br e/ou no Cadastro Unificado de Fornecedores – SICAF**, deverão encaminhar via sistema os documentos relativos à Habilitação Jurídica, à Regularidade Fiscal, Social e Trabalhista e Econômico- Financeira e à Qualificação Técnica e Econômico-Financeira:

8.4.1. **Relativa à Habilitação Jurídica**

8.4.1.1. **Registro comercial**, no caso de empresário individual;

8.4.1.2. **Estatuto ou Contrato Social** em vigor, devidamente registrado, com chancela digital na forma eletrônica ou tradicional, em se tratando de sociedades empresárias, acompanhado dos documentos de designação de seus administradores, caso designados em ato separado;

8.4.1.3. **Inscrição do ato constitutivo**, no caso de sociedade simples, acompanhada da prova da composição da diretoria em exercício.

8.4.1.3.1. A sociedade simples que não adotar um dos tipos societários regulados no Código Civil deverá mencionar no respectivo ato constitutivo as pessoas naturais incumbidas de sua administração, exceto se assumir a forma de sociedade cooperativa.

8.4.1.4. A prova da investidura dos administradores da sociedade limitada eventualmente designados em ato separado do Contrato Social, mediante termo de posse no livro de atas da Administração e averbação no registro competente.

8.4.1.5. A demonstração da legitimidade do signatário da proposta se dará mediante apresentação da seguinte documentação:

8.4.1.6. **No caso de Procurador:**

8.4.1.6.1. Instrumento de mandato público, ou;

8.4.1.6.2. Instrumento de mandato particular, assinado pelo representante legal da empresa, assinatura digital, que possa ser verificada sua autenticidade, conforme Art. 12 da Lei 14.133/21, juntamente com::

b.1) Documento de constituição da empresa e alterações, onde se verifique que o sócio subscritor possui legitimidade para outorgar a procuração referida.

b.2) Célula de Identidade/RG e CPF do procurador.

8.4.1.7. **No caso de sócio-gerente:**

a) Documento de constituição da empresa e alterações, no qual estejam expressos poderes para exercer direitos e assumir obrigações decorrentes de tal investidura.

PMTF
FOLHA(S) Nº: 125
RUBRICA

8.4.1.7.1.**Decreto de autorização**, em se tratando de empresa ou sociedade estrangeira em funcionamento no país, e ato de registro ou autorização para funcionamento expedido pelo órgão competente, quando a atividade assim o exigir.

8.4.1.8. Na hipótese de existir alteração nos documentos citados acima posteriormente à constituição da sociedade, os referidos documentos deverão ser apresentados de forma consolidada, contendo todas as cláusulas em vigor.

8.4.1.9. Declaração formal de que atende às disposições do art. 9º, § 1º, da Lei Federal nº 14.133/2021, na forma do **Anexo VI.**

8.4.1.10. O encaminhamento de documentos para o sistema eletrônico pressupõe o pleno conhecimento e atendimento as exigências de habilitação previstas no Edital, na declaração da inexistência de fato impeditivo à sua participação e na obrigatoriedade de informar a ocorrência de fato superveniente.

8.4.2. **Relativa à Regularidade Fiscal, Social e Trabalhista**

8.4.2.1. prova de inscrição no Cadastro Nacional de Pessoas Jurídicas (CNPJ);

8.4.2.2. **prova de inscrição no Cadastro de Contribuintes Estadual ou Municipal**, se houver, relativo à sede ou domicílio da licitante, pertinente ao seu ramo de atividade e compatível com o objeto da licitação;

8.4.2.3. Prova de regularidade fiscal perante a **Fazenda Nacional**, mediante apresentação:

8.4.2.3.1. **Certidão Conjunta Negativa de Débitos Relativos a Tributos Federais, Dívida Ativa da União e Previdenciária.**

8.4.2.4. Prova de Regularidade com a **Fazenda Estadual**, do domicílio ou sede da licitante, ou outra equivalente através de:

8.4.2.4.1. **Certidão Negativa de Débitos Fiscais;**

8.4.2.4.2. **Certidão Negativa de Inscrição de Débitos na Dívida Ativa.**

8.4.2.5. Prova de Regularidade com a **Fazenda Municipal**, do domicilio ou sede da licitante, ou outra equivalente relativa ao ISSQN - Imposto Sobre Serviços de Qualquer Natureza e TLF - Taxa de Localização e Funcionamento, através de:

8.4.2.5.1. **Certidão Negativa de Débitos Fiscais;**

8.4.2.5.2. **Certidão Negativa de Inscrição de Débitos na Dívida Ativa;**

8.4.2.6. Prova de Regularidade Relativa ao Fundo de Garantia por Tempo de Serviço - FGTS, comprovada mediante a apresentação da:

8.4.2.6.1. **Certidão de Regularidade do FGTS - CRF, emitida pela Caixa Econômica Federal.**

8.4.2.7. Prova de Inexistência de Débitos inadimplidos perante a Justiça do Trabalho, mediante a apresentação da **Certidão Negativa de Débitos Trabalhistas (CNDT).**

8.4.3. **Relativa à Econômico-Financeira.**

PMTF
FL.(S) Nº: 130
RÚBRICA:

8.4.3.1. **Certidão negativa de feitos sobre falência** expedida pelo distribuidor da sede da licitante, dentro do prazo de validade previsto na própria certidão, ou, na omissão desta, expedida há no máximo **60 (sessenta) dias** anteriores a solicitação dos documentos de habilitação pelo Agente de contratação;

8.4.3.2. No caso de certidão positiva de recuperação judicial ou extrajudicial, o licitante deverá apresentar a comprovação de que o respectivo plano de recuperação foi homologado judicialmente, na forma do art. 58, da Lei n.º 11.101, de 09 de fevereiro de 2005, sob pena de inabilitação, devendo, ainda, comprovar todos os demais requisitos de habilitação.

8.4.4. **Balanço Patrimonial e Demonstrações Contábeis** dos 2 (dois) últimos exercícios sociais, apresentados na forma da lei, que comprovem a boa situação financeira da empresa, vedada a sua substituição por balancetes ou balanços provisórios, podendo ser atualizados por índices oficiais quando encerrado há mais de 3 (três) meses da data de apresentação da proposta;

8.4.5. O balanço patrimonial, demonstração de resultado de exercício e demais demonstrações contábeis limitar-se-ão ao último exercício no caso de a pessoa jurídica ter sido constituída há menos de 2 (dois) anos. (Lei nº 14.133, de 2021, art. 69, §6º);

8.4.5.1. A comprovação de boa situação financeira da empresa licitante será demonstrada através de índices financeiros utilizando-se as fórmulas abaixo, cujos resultados deverão estar de acordo com os valores ali estabelecidos:

a) **Índices de Liquidez Geral (LG), Liquidez Corrente (LC) e Solvência Geral (SG)**, superiores ou iguais a 1 (um), obtidos pela aplicação das seguintes fórmulas:

$$LG = \frac{\text{Ativo Circulante + Realizável a Longo Prazo}}{\text{Passivo Circulante + Exigível a Longo Prazo}}$$

$$LC = \frac{\text{Ativo Circulante}}{\text{Passivo Circulante}}$$

$$SG = \frac{\text{Ativo Total}}{\text{Passivo Circulante + Passivo Não Circulante}}$$

b) As empresas que apresentarem resultado menor do que o exigido, deverão comprovar, considerados os riscos para a administração, capital mínimo ou patrimônio líquido mínimo equivalente a até 10% (dez por cento) do valor estimado da contratação, de acordo o artigo 69 da lei 14.133/21.

8.4.5.2. O atendimento dos índices econômicos previstos neste item deverá ser atestado mediante declaração assinada por profissional habilitado da área contábil. (art. 69, § 1º, Lei 14.133/2021)

PMTF
FL.(S) Nº: 131
RÚBRICA:

8.4.5.3. São definidos como documentos complementares ao balanço patrimonial, o termo de abertura e encerramento do livro caixa,demonstração de resultado de exercício e notas explicativas.

8.4.5.4. Na hipótese de alteração do Capital Social, após a realização do Balanço Patrimonial, a licitante deverá apresentar documentação de alteração do Capital Social, devidamente registrada na Junta Comercial ou Entidade em que o Balanço foi arquivado.

8.4.6. **Relativa à Qualificação Técnica**

8.4.6.1. **Certidão de Registro de pessoa Jurídica junto ao Conselho de Engenharia e Agronomia (CREA) e/ou Conselho de Arquitetura e Urbanismo (CAU) (dentro do prazo de validade)** da empresa e de seu(s) respectivo(s) Responsável(is) Técnico(s) da região que tiver(em) vinculado(s). As licitantes sediadas em outras regiões de jurisdição do CREA/CAU deverão apresentar certidão, com visto do CREA/MA nos termos da lei 5.194 de 14 de junho de 1966.
8.4.6.2. A Qualificação Técnica da Licitante será avaliada por meio da **Capacidade Técnica - Operacional e Profissional,** nas formas a seguir definidas:

8.4.6.2.1. **Capacidade Técnico-Operacional**

8.4.6.2.1.1. Para atendimento à **qualificação técnico-operacional (empresa):** apresentação de no mínimo 01 (um) **Atestado de Capacidade Técnica Operacional,** acompanhado da **Certidão de Acervo Operacional - CAO**, regularmente emitido pelo Conselho Profissional competente, tenha executado, para órgão ou entidade da administração pública direta ou indireta, federal, municipal ou do Distrito Federal, ou ainda, para empresa privada, demonstre capacidade operacional na execução de serviços similares ao objeto desta licitação, cujas parcelas de maior relevância técnicas a serem comprovadas são:

SERVIÇOS REQUERIDOS	UND	%	Quant.
EXECUÇÃO DE GRAMA SINTÉTICA ESPORTIVA PARA FUTEBOL EM POLIETILENO, COM ALTURA MÍNIMA DE 42 MM (FORNECIMENTO E COLOCAÇÃO)	M^2	30%	420,00
EXECUÇÃO DE ALAMBRADO PARA QUADRA POLIESPORTIVA, ESTRUTURADO POR TUBOS DE ACO GALVANIZADO, (MONTANTES COM DIAMETRO 2", TRAVESSAS E ESCORAS COM DIÂMETRO 1 ¼"), COM TELA DE ARAME GALVANIZADO, FIO 12 BWG E MALHA QUADRADA 5X5CM (EXCETO MURETA). AF_03/2021	M^2	30%	266,40

8.4.6.2.1.2. Os atestados de capacidade técnica poderão ser apresentados em nome da matriz ou da filial da empresa licitante.
8.4.6.2.1.3. Será aceito o somatório de atestados para demonstração da capacidade técnico operacional da licitante, desde que estes, no conjunto, comprovem a execução dos serviços, objeto de licitação.

8.4.6.2.2. **Capacidade Técnico-Profissional**

8.4.6.2.2.1. Para atendimento à qualificação técnico-profissional: comprovação do licitante de possuir em seu corpo técnico, na data de abertura das propostas, profissional (is) de nível superior, detentor (es) de **Anotação de Responsabilidade técnica (ART)**, acompanhado(s) da(s) respectiva(s) **Certidão(ões) de Acervo Técnico - CAT**, expedida(s) por este(s) Conselho(s), que comprove(m) ter o(s) profissional (is) executado para órgão ou entidade da administração pública direta ou indireta, federal, estadual, municipal ou do Distrito Federal, ou ainda, para empresa privada, serviços de

PMTF
FL.(S) Nº: 139
RÚBRICA:

características técnicas similares às do objeto da presente licitação, cujas parcelas de maior relevância técnicas a serem comprovadas são:

SERVIÇOS REQUERIDOS	UND
EXECUÇÃO DE GRAMA SINTÉTICA ESPORTIVA PARA FUTEBOL EM POLIETILENO, COM ALTURA MINIMA DE 42 MM (FORNECIMENTO E COLOCAÇÃO)	M²
EXECUÇÃO DE ALAMBRADO PARA QUADRA POLIESPORTIVA, ESTRUTURADO POR TUBOS DE ACO GALVANIZADO, (MONTANTES COM DIAMETRO 2", TRAVESSAS E ESCORAS COM DIÂMETRO 1 ¼"), COM TELA DE ARAME GALVANIZADO, FIO 12 BWG E MALHA QUADRADA 5X5CM (EXCETO MURETA). AF_03/2021	M²

8.4.6.2.2.2. A comprovação do vínculo profissional do responsável técnico com a licitante deve-se admitir a apresentação de cópia da Carteira de Trabalho (CTPS), contrato social da licitante, contrato de prestação de serviço ou, ainda, de **declaração de contratação futura** do profissional detentor do atestado apresentado, desde que acompanhada da anuência deste. (ACÓRDÃO Nº. 1447/2015/TCU-Plenário);

8.4.6.2.2.3. Quando se tratar de dirigente ou sócio da empresa licitante, tal comprovação será feita através do Ato Constitutivo da mesma ou Certidão da entidade competente, devidamente atualizados.

8.4.6.3. É vedada a indicação de um mesmo responsável técnico por mais de uma empresa proponente, fato este que inabilitará todas as envolvidas.

8.4.6.4. **Declaração expressa da licitante** de dispor de máquinas, equipamentos e ferramentas necessários para a execução dos serviços.

8.4.6.5. **Declaração expressa da licitante** atestando que não possui em seu quadro societário servidor público da ativa, ou empregado da empresa pública ou de sociedade de economia mista, sendo de sua inteira responsabilidade a fiscalização dessa obrigação, conforme modelo do **Anexo VI do Edital.**

8.4.6.6. **Declaração que a licitante realizou Visita Técnica** no local, onde serão executados os serviços ou de **NÃO VISITA**, assumindo assim todos os riscos dele advindo conforme modelo do **Anexo V do Edital**.

8.4.6.6.1. A empresa licitante, a seu critério, **PODERÁ DECLINAR DA VISITA TÉCNICA** sendo, neste caso, necessário apresentar declaração formal assinada pelo **Responsável Técnico e Responsável Legal** da empresa licitante, que tem pleno conhecimento das condições e peculiaridades inerentes à natureza dos trabalhos, e sobre os locais dos serviços, e se inteirou dos serviços a serem executados, avaliando os problemas futuros e o grau de dificuldades a serem enfrentados, de modo que os custos cubram quaisquer problemas decorrentes da sua execução assumindo total responsabilidade por esta declaração, ficando impedida, no futuro, de pleitear por força do conhecimento declarado, quaisquer alterações contratuais, de natureza técnica e/ou financeira.

8.4.6.6.2. Em caso de manifestação de **DESEJO DE REALIZAR A VISITA TÉCNICA,** fica a Licitante obrigada a realizar agendamento com a Secretária Municipal de Infraestrutura, em dias úteis, horário comercial, através do e-mail **cpltasso@gmail.com.** A visita técnica poderá ser realizada até 01 (um) dia útil anterior à apresentação das propostas, desde que agendada em data também anterior.

8.4.6.7. **Declaração expressa da licitante**, atestando que esta não possui em seu quadro societário servidor público da ativa, ou empregado de empresa pública ou de sociedade de economia mista;

8.5. A habilitação será verificada no PORTAL DE COMPRAS e/ou SICAF, nos documentos por ele abrangidos.

PMTF
FL.(S) Nº: 133
RUBRICA:

8.5.1. Somente haverá a necessidade de comprovação do preenchimento de requisitos mediante apresentação dos documentos originais não-digitais quando houver dúvida em relação à integridade do documento digital ou quando a lei expressamente o exigir. (IN nº 3/2018, art. 4º, §1º, e art. 6º, §4º).

8.6. A verificação pelo Agente de Contratação, em sítios eletrônicos oficiais de órgãos e entidades emissores de certidões constitui meio legal de prova, para fins de habilitação.

8.7. Os documentos exigidos para habilitação que não estejam contemplados no PORTAL DE COMPRAS e/ou SICAF serão enviados por meio do sistema **www.comprastassofragoso.com.br** em formato digital, no prazo de 02(duas) horas, prorrogável por igual período, contado da solicitação do Agente de Contratação.

8.8. Os licitantes encaminharão, por meio do sistema a proposta com o preço e os documentos de habilitação, observado o disposto no § 1º do art. 36 e no § 1º do art. 39 da *Instrução Normativa SEGES nº 73, de 30 de setembro de 2022.*

8.9. A verificação no PORTAL DE COMPRAS ou SICAF a exigência dos documentos nele não contidos somente será feita em relação ao **licitante vencedor.**

8.10. Após a entrega dos documentos para habilitação, não será permitida a substituição ou a apresentação de novos documentos, salvo em sede de diligência, (Lei 14.133/21, art. 64, e IN 73/2022, art. 39, §4º), para:

8.10.1. complementação de informações acerca dos documentos já apresentados pelos licitantes e desde que necessária para apurar fatos existentes à época da abertura do certame; e

8.10.2. atualização de documentos cuja validade tenha expirado após a data de recebimento das propostas;

8.11. Na análise dos documentos de habilitação, o Agente de Contratação poderá sanar erros ou falhas, que não alterem a substância dos documentos e sua validade jurídica, mediante decisão fundamentada, registrada em ata e acessível a todos, atribuindo-lhes eficácia para fins de habilitação e classificação.

8.12. Na hipótese de o licitante não atender às exigências para habilitação, o Agente de Contratação examinará a proposta subsequente e assim sucessivamente, na ordem de classificação, até a apuração de uma proposta que atenda ao presente edital, observado o prazo disposto no **subitem 6.14.**

8.13. Somente serão disponibilizados para acesso público os documentos de habilitação do licitante cuja proposta atenda ao edital de licitação, após concluídos os procedimentos de que trata o subitem anterior.

9. DOS RECURSOS

9.1. A interposição de recurso referente ao julgamento das propostas, à habilitação ou inabilitação de licitantes, à anulação ou revogação da licitação, observará o disposto no art. 165 da Lei nº 14.133, de 2021.

9.2. O prazo recursal é de 3 (três) dias úteis, contados da data de intimação ou de lavratura da ata.

9.3. Quando o recurso apresentado impugnar o julgamento das propostas ou o ato de habilitação ou inabilitação do licitante:

a) a intenção de recorrer deverá ser manifestada imediatamente, **sob pena de preclusão;**

b) o prazo para a manifestação da intenção de recorrer não será inferior a **30 (trinta) minutos.**

c) O prazo para apresentação das razões recursais será iniciado na data de intimação da ata de julgamento, conforme dispõe o § 1º, II, art. 165 da Lei nº 14.133, de 2021.

PMTF
FL.(S) Nº: 136
RÚBRICA:

9.4. Os recursos deverão ser encaminhados em campo próprio do sistema.

9.5. O recurso será dirigido à autoridade que tiver editado o ato ou proferido a decisão recorrida, a qual poderá reconsiderar sua decisão no prazo de 3 (três) dias úteis, ou, nesse mesmo prazo, encaminhar recurso para a autoridade superior, a qual deverá proferir sua decisão no prazo de 10 (dez) dias úteis, contado do recebimento dos autos.

9.6. Os recursos interpostos fora do prazo não serão conhecidos.

9.7. O prazo para apresentação de contrarrazões ao recurso pelos demais licitantes será de **3 (três) dias úteis,** contados da data da intimação pessoal ou da divulgação da interposição do recurso, assegurada a vista imediata dos elementos indispensáveis à defesa de seus interesses.

9.8. O recurso e o pedido de reconsideração terão efeito suspensivo do ato ou da decisão recorrida até que sobrevenha decisão final da autoridade competente.

9.9. O acolhimento do recurso invalida tão somente os atos insuscetíveis de aproveitamento.

9.10. Os autos do processo permanecerão com vista franqueada aos interessados no sítio eletrônico https://www.tassofragoso.ma.gov.br/

10. DAS INFRAÇÕES ADMINISTRATIVAS E SANÇÕES

10.1. **Comete infração administrativa, nos termos da lei, o licitante que, com dolo ou culpa:**

10.1.1. deixar de entregar a documentação exigida para o certame ou não entregar qualquer documento que tenha sido solicitado pelo Agente de Contratação durante o certame;

10.1.2. Salvo em decorrência de fato superveniente devidamente justificado, não mantiver a proposta em especial quando:

10.1.2.1. não enviar a proposta adequada ao último lance ofertado ou após a negociação;

10.1.2.2. recusar-se a enviar o detalhamento da proposta quando exigível;

10.1.2.3. pedir para ser desclassificado quando encerrada a etapa competitiva;

10.1.2.4. não celebrar o contrato ou não entregar a documentação exigida para a contratação, quando convocado dentro do prazo de validade de sua proposta;

10.1.3. recusar-se, sem justificativa, a assinar o contrato, ou a aceitar ou retirar o instrumento equivalente no prazo estabelecido pela Administração;

10.1.4. apresentar declaração ou documentação falsa exigida para o certame ou prestar declaração falsa durante a licitação;

10.1.5. fraudar a licitação;

10.1.6. comportar-se de modo inidôneo ou cometer fraude de qualquer natureza, em especial quando:

10.1.6.1. agir em conluio ou em desconformidade com a lei;

10.1.6.2. induzir deliberadamente a erro no julgamento;

10.1.7. praticar atos ilícitos com vistas a frustrar os objetivos da licitação;

PMTF
FL.(S) Nº: 135
RÚBRICA:

10.1.8. praticar ato lesivo previsto no art. 5º da Lei n.º 12.846, de 2013.

10.2. Com fulcro na Lei nº 14.133, de 2021, art. 156, a Administração poderá, garantida a prévia defesa, aplicar aos licitantes e/ou adjudicatários as seguintes sanções, sem prejuízo das responsabilidades civil e criminal:

10.2.1. advertência;

10.2.2. multa;

10.2.3. impedimento de licitar e contratar; e

10.2.4. **declaração de inidoneidade** para licitar ou contratar, enquanto perdurarem os motivos determinantes da punição ou até que seja promovida sua reabilitação perante a própria autoridade que aplicou a penalidade.

10.3. **Na aplicação das sanções serão considerados:**

10.3.1. a natureza e a gravidade da infração cometida;

10.3.2. as peculiaridades do caso concreto;

10.3.3. as circunstâncias agravantes ou atenuantes;

10.3.4. os danos que dela provierem para a Administração Pública;

10.3.5. a implantação ou aperfeiçoamento de programa de integridade, conforme normas e orientações dos órgãos de controle;

10.4. A multa será recolhida em percentual de 0,5% a 30% incidente sobre o valor do contrato licitado, recolhida no prazo máximo de **15 (quinze) dias** úteis, a contar da comunicação oficial.

10.4.1. Para as infrações previstas nos **itens 10.1.1, 10.1.2, 10.1.3** a multa será de 0,5% a 15% do valor do contrato licitado.

10.4.2. Para as infrações previstas nos **itens 10.1.4, 10.1.5, 10.1.6, 10.1.7, 10.1.8**, a multa será de 15% a 30% do valor do contrato licitado.

10.5. As sanções de **advertência, impedimento de licitar e contratar e declaração de inidoneidade** para licitar ou contratar poderão ser aplicadas, cumulativamente ou não, à penalidade de multa.

10.6. Na aplicação da sanção de multa será facultada a defesa do interessado no prazo de 15 (quinze) dias úteis, contado da data de sua intimação.

10.7. A sanção de impedimento de licitar e contratar será aplicada ao responsável em decorrência das infrações administrativas relacionadas nos **itens 10.1.1, 10.1.2, 10.1.3** quando não se justificar a imposição de penalidade mais grave, e impedirá o responsável de licitar e contratar no âmbito da Administração Pública direta e indireta do ente federativo a qual pertencer o órgão ou entidade, pelo **prazo máximo de 3 (três) anos.**

10.8. Poderá ser aplicada ao responsável a sanção de **declaração de inidoneidade** para licitar ou contratar, em decorrência da prática das infrações dispostas nos **itens 10.1.4, 10.1.5, 10.1.6, 10.1.7, 10.1.8** bem como pelas infrações administrativas previstas nos **itens 10.1.1, 10.1.2, 10.1.3** que

PMTF
FL.(S) Nº: 126
RÚBRICA:

justifiquem a imposição de penalidade mais grave que a sanção de impedimento de licitar e contratar, cuja duração observará o prazo previsto no art. 156, §5º, da Lei n.º 14.133/2021.

10.9. A recusa injustificada do adjudicatário em assinar o contrato, no prazo estabelecido pela Administração, caracterizará o descumprimento total da obrigação assumida sujeitando-o às penalidades cabíveis.

10.10. A apuração de responsabilidade relacionadas às sanções de impedimento de licitar e contratar e de declaração de inidoneidade para licitar ou contratar demandará a instauração de processo de responsabilização a ser conduzido por comissão composta por 2 (dois) ou mais servidores, que avaliará fatos e circunstâncias conhecidos e intimará o licitante ou o adjudicatário para, no prazo de 15 (quinze) dias úteis, contado da data de sua intimação, apresentar defesa escrita e especificar as provas que pretenda produzir.

10.11. Caberá recurso no prazo de 15 (quinze) dias úteis da aplicação das sanções de advertência, multa e impedimento de licitar e contratar, contado da data da intimação, o qual será dirigido à autoridade que tiver proferido a decisão recorrida, que, se não a reconsiderar no prazo de 5 (cinco) dias úteis, encaminhará o recurso com sua motivação à autoridade superior, que deverá proferir sua decisão no prazo máximo de 20 (vinte) dias úteis, contado do recebimento dos autos.

10.12. Caberá a apresentação de pedido de reconsideração da aplicação da sanção de declaração de inidoneidade para licitar ou contratar no prazo de 15 (quinze) dias úteis, contado da data da intimação, e decidido no prazo máximo de 20 (vinte) dias úteis, contado do seu recebimento.

10.13. O recurso e o pedido de reconsideração terão efeito suspensivo do ato ou da decisão recorrida até que sobrevenha decisão final da autoridade competente.

10.14. A aplicação das sanções previstas neste edital não exclui, em hipótese alguma, a obrigação de reparação integral dos danos causados.

11. DA IMPUGNAÇÃO AO EDITAL E DO PEDIDO DE ESCLARECIMENTO

11.1. Qualquer pessoa é parte legítima para impugnar este Edital por irregularidade na aplicação da Lei nº 14.133, de 2021, devendo protocolar o pedido até 3 (três) dias úteis antes da data da abertura do certame.

11.2. A resposta à impugnação ou ao pedido de esclarecimento será divulgado em sítio eletrônico oficial no prazo de até 3 (três) dias úteis, limitado ao último dia útil anterior à data da abertura do certame.

11.3. A impugnação e o pedido de esclarecimento deverão ser realizados exclusivamente na forma eletrônica, através do endereço eletrônico **www.comprastassofragoso.com.br**

11.4. As impugnações e pedidos de esclarecimentos não suspendem os prazos previstos no certame.

11.5. A concessão de efeito suspensivo à impugnação é medida excepcional e deverá ser motivada pelo agente de contratação, nos autos do processo de licitação.

11.6. Acolhida a impugnação, será definida e publicada nova data para a realização do certame.

PMTF
FL.(S) Nº 193
RÚBRICA

12. DA SUBCONTRATAÇÃO

12.1. Na execução do contrato e sem prejuízo das responsabilidades contratuais e legais, o Contratado poderá subcontratar parcela dos serviços até o limite de 30% do valor do contrato, relativa as partes previamente analisadas pela fiscalização e, entendendo se possível, submeterá ao gestor para autorização.

12.2. É vedada a subcontratação integral do objeto.

12.3. A responsabilidade pela execução dos serviços passíveis de subcontratação (serviços acessórios) é da empresa Contratada.

13. DA VIGÊNCIA DO CONTRATO

13.1. A vigência do contrato será de 12 (doze) meses, a contar da data da assinatura do contrato.

14. DAS OBRIGAÇÕES DA CONTRATADA E DA CONTRATANTE

14.1. As obrigações da Contratante e da Contratada será conforme Contrato.

15. DO PAGAMENTO

15.1. O pagamento será conforme Contrato.

16. DAS DISPOSIÇÕES GERAIS

16.1. Será divulgada ata da sessão pública no sistema eletrônico.

16.2. Não havendo expediente ou ocorrendo qualquer fato superveniente que impeça a realização do certame na data marcada, a sessão será automaticamente transferida para o primeiro dia útil subsequente, no mesmo horário anteriormente estabelecido, desde que não haja comunicação em contrário, pelo Agente de Contratação.

16.3. Todas as referências de tempo no Edital, no aviso e durante a sessão pública observarão o horário de Brasília - DF.

16.4. A homologação do resultado desta licitação não implicará direito à contratação.

16.5. As normas disciplinadoras da licitação serão sempre interpretadas em favor da ampliação da disputa entre os interessados, desde que não comprometam o interesse da Administração, o princípio da isonomia, a finalidade e a segurança da contratação.

16.6. Os licitantes assumem todos os custos de preparação e apresentação de suas propostas e a Administração não será, em nenhum caso, responsável por esses custos, independentemente da condução ou do resultado do processo licitatório.

16.7. Na contagem dos prazos estabelecidos neste Edital e seus Anexos, excluir-se-á o dia do início e incluir-se-á o do vencimento. Só se iniciam e vencem os prazos em dias de expediente na Administração.

PMTF
FL.(S) Nº:
RÚBRICA:

16.8. O desatendimento de exigências formais não essenciais não importará o afastamento do licitante, desde que seja possível o aproveitamento do ato, observados os princípios da isonomia e do interesse público.

16.9. Em caso de divergência entre disposições deste Edital e de seus anexos ou demais peças que compõem o processo, prevalecerá as deste Edital.

16.10. Os casos omissos serão resolvidos pelo Agente de Contratação, que decidirá com base na legislação em vigor, Lei Federal n.º 14.13/2021 e demais legislações aplicadas à espécie.

16.11. O Edital está disponibilizado, na íntegra, no endereço eletrônico Portal Compras www.comprastassofragoso.com.br , Portal Nacional de Contratações Públicas – PNCP e site da Prefeitura Municipal de Tasso Fragoso/MA https://www.tassofragoso.ma.gov.br/ e Tribunal de Contas do Estado do Maranhão.

16.12. Integram este Edital, para todos os fins e efeitos, os seguintes anexos:

ANEXO I – Projeto Básico/Planilha Orçamentária/Composição Unitária de Preços/Composição de BDI/Composição de Encargos Sociais/Curva ABC/Cronograma Físico-Financeiro/Memorial Descritivo.
ANEXO II – Minuta de Termo de Contrato
ANEXO III - Modelo de Termo de Compromisso De Cumprimento da Legislação Trabalhista, Previdenciária e de Segurança e Saúde no Trabalho
ANEXO IV – Modelo Resumo da Proposta
ANEXO V – Modelo Declaração de Visita ou de Não Visita
ANEXO VI – Modelo Declaração que não possui servidor público em seu quadro pessoal e societário.

Tasso Fragoso (MA), _____ de fevereiro de 2026.

PMTF
FL.(S) Nº: 138
RÚBRICA:

PREFEITURA DE
Tasso Fragoso
Por nossa TERRA, por nossa cultura!

CONCORRÊNCIA ELETRÔNICA Nº 0xx/2026 – PMTF

ANEXO I

Projeto Básico/ Planilha Orçamentária Sintética/Planilha Orçamentária Analítica Geral/Memorial Descritivo/Composição Unitária de Preços/Cronograma Físico-Financeiro/Composição de BDI/Composição de Encargos Sociais/Curva ABC)

(DISPONIBILIZADA NO PORTAL DE COMPRAS PUBLICAS www.comprastassofragoso.com.br)

PMTF
FL.(S) Nº: 139
RUBRICA:

CONCORRÊNCIA ELETRÔNICA Nº 0xx/2026 – PMTF
ANEXO I – PROJETO BÁSICO

PLANILHA ORÇAMENTÁRIA

Obra: Contratação de Empresa de Engenharia/Arquitetura para Construção do Espaço Esportivo Comunitário, no Município de Tasso Fragoso/MA.

CONSTRUÇÃO DO ESPAÇO ESPORTIVO COMUNITÁRIO, NO MUNICÍPIO DE TASSO FRAGOSO/MA									**1.465.975,41**
1.	SINAPI		**ESPAÇO ESPORTIVO COMUNITÁRIO**	-	-		BDI 1	-	**1.465.975,41**
1.1.	SINAPI		**SERVIÇOS PRELIMINARES**	-	-		BDI 1	-	**1.579,68**
1.1.0.1.	SINAPI	103689	FORNECIMENTO E INSTALAÇÃO DE PLACA DE OBRA COM CHAPA GALVANIZADA E ESTRUTURA DE MADEIRA. AF_03/2022_PS	M2	2,80	468,31	BDI 1	564,17	1.579,68
1.2.	SINAPI		**ADMINISTRAÇÃO LOCAL**	-	-	-	BDI 1	-	**13.271,20**
1.2.0.1.	Composição	C010	ADMINISTRAÇÃO LOCAL	MÊS	4,00	2.754,05	BDI 1	3.317,80	13.271,20
1.3.	SINAPI		**CAMPO DE FUTEBOL COM GRAMA SINTÉTICA**	-	-	-	BDI 1	-	**677.941,68**
1.3.1.	SINAPI		**FUNDAÇÃO**	-	-	-	BDI 1	-	**15.083,32**
1.3.1.1.	SINAPI	97082	ESCAVAÇÃO MANUAL DE VIGA DE BORDA PARA RADIER. AF_09/2021	M3	32,50	67,72	BDI 1	81,58	2.651,35
1.3.1.2.	SINAPI	97084	COMPACTAÇÃO MECÂNICA DE SOLO PARA EXECUÇÃO DE RADIER, PISO DE CONCRETO OU LAJE SOBRE SOLO, COM COMPACTADOR DE SOLOS TIPO PLACA VIBRATÓRIA. AF_09/2021	M2	129,99	0,73	BDI 1	0,88	114,39
1.3.1.3.	SINAPI	95241	LASTRO DE CONCRETO MAGRO, APLICADO EM PISOS, LAJES SOBRE SOLO OU RADIERS, ESPESSURA DE 5 CM. AF_01/2024	M2	78,00	40,65	BDI 1	48,97	3.819,66
1.3.1.4.	SINAPI	89470	ALVENARIA DE BLOCOS DE CONCRETO ESTRUTURAL 14X19X39 CM (ESPESSURA 14 CM), FBK = 4,5 MPA, UTILIZANDO COLHER DE PEDREIRO. AF_10/2022	M2	64,00	110,22	BDI 1	132,78	8.497,92
1.3.2.	SINAPI		**PAVIMENTAÇÃO**	-	-	-	BDI 1	-	**353.567,88**
1.3.2.1.	SINAPI	100576	REGULARIZAÇÃO E COMPACTAÇÃO DE SUBLEITO DE SOLO PREDOMINANTEMENTE ARGILOSO, PARA OBRAS DE CONSTRUÇÃO DE PAVIMENTOS. AF_09/2024	M2	1.500,00	2,06	BDI 1	2,48	3.720,00
1.3.2.2.	Composição	C001	LASTRO COM MATERIAL GRANULAR (PEDRA BRITADA N.1), ESPESSURA DE 10 CM	M3	140,00	143,03	BDI 1	172,31	24.123,40
1.3.2.3.	Composição	C002	LASTRO COM MATERIAL GRANULAR (PEDRA BRITADA N.0), ESPESSURA DE 5 CM	M3	70,00	165,84	BDI 1	199,79	13.985,30
1.3.2.4.	Composição	C003	LASTRO COM MATERIAL GRANULAR (PÓ DE BRITA), ESPESSURA DE 5 CM	M3	70,00	165,84	BDI 1	199,79	13.985,30
1.3.2.5.	Composição	C004	GRAMA SINTÉTICA ESPORTIVA PARA FUTEBOL EM POLIETILENO, COM ALTURA MINIMA DE 42 MM (FORNECIMENTO E COLOCAÇÃO)	M2	1.400,00	169,73	BDI 1	204,47	286.258,00
1.3.2.6.	SINAPI	95241	LASTRO DE CONCRETO MAGRO, APLICADO EM PISOS, LAJES SOBRE SOLO OU RADIERS, ESPESSURA DE 5 CM. AF_01/2024	M2	99,00	40,65	BDI 1	48,97	4.848,03

PMTF
FL(S) Nº: 140
RUBRICA: Tonia

1.3.2.7.	Composição	C008	EXECUÇÃO DE PASSEIO (CALÇADA) OU PISO DE CONCRETO COM CONCRETO MOLDADO IN LOCO, FEITO EM OBRA, ACABAMENTO CONVENCIONAL, ESPESSURA 6 CM	M2	99,00	55,74	BDI 1	67,15	6.647,85
1.3.3.	SINAPI		**ESTRUTURA**	-	-	-	BDI 1	-	**45.271,99**
1.3.3.1.	SINAPI	96524	ESCAVAÇÃO MECANIZADA PARA VIGA BALDRAME OU SAPATA CORRIDA COM MINI-ESCAVADEIRA (SEM ESCAVAÇÃO PARA COLOCAÇÃO DE FÔRMAS). AF_01/2024	M3	80,60	155,31	BDI 1	187,10	15.080,26
1.3.3.2.	SINAPI	96543	ARMAÇÃO DE BLOCO UTILIZANDO AÇO CA-60 DE 5 MM - MONTAGEM. AF_01/2024	KG	124,00	21,16	BDI 1	25,49	3.160,76
1.3.3.3.	SINAPI	96545	ARMAÇÃO DE BLOCO UTILIZANDO AÇO CA-50 DE 8 MM - MONTAGEM. AF_01/2024	KG	280,20	17,27	BDI 1	20,81	5.830,96
1.3.3.4.	SINAPI	96555	CONCRETAGEM DE BLOCO DE COROAMENTO OU VIGA BALDRAME, FCK 30 MPA, COM USO DE JERICA - LANÇAMENTO, ADENSAMENTO E ACABAMENTO. AF_01/2024	M3	6,05	817,32	BDI 1	984,63	5.957,01
1.3.3.5.	Composição	C007	ESTACA BROCA DE CONCRETO (0,20 X 0,20) M, ESCAVAÇÃO MANUAL, COM TUBO DE AÇO GALVANIZADO DE 2"	UN	60,00	210,88	BDI 1	254,05	15.243,00
1.3.4.	SINAPI		**ALVENARIA E FECHAMENTO**	-	-	-	BDI 1	-	**197.465,12**
1.3.4.1.	SINAPI	103325	ALVENARIA DE VEDAÇÃO DE BLOCOS CERÂMICOS FURADOS NA VERTICAL DE 14X19X39 CM (ESPESSURA 14 CM) E ARGAMASSA DE ASSENTAMENTO COM PREPARO MANUAL. AF_12/2021	M2	80,00	82,29	BDI 1	99,13	7.930,40
1.3.4.2.	SINAPI	102363	ALAMBRADO PARA QUADRA POLIESPORTIVA, ESTRUTURADO POR TUBOS DE ACO GALVANIZADO, (MONTANTES COM DIAMETRO 2", TRAVESSAS E ESCORAS COM DIÂMETRO 1 ¼"), COM TELA DE ARAME GALVANIZADO, FIO 12 BWG E MALHA QUADRADA 5X5CM (EXCETO MURETA). AF_03/2021	M2	888,00	177,17	BDI 1	213,44	189.534,72
1.3.5.	SINAPI		**REVESTIMENTO**	-	-	-	BDI 1	-	**35.192,00**
1.3.5.1.	SINAPI	87878	CHAPISCO APLICADO EM ALVENARIAS E ESTRUTURAS DE CONCRETO INTERNAS, COM COLHER DE PEDREIRO. ARGAMASSA TRAÇO 1:3 COM PREPARO MANUAL. AF_10/2022	M2	160,00	5,40	BDI 1	6,51	1.041,60
1.3.5.2.	SINAPI	102363	ALAMBRADO PARA QUADRA POLIESPORTIVA, ESTRUTURADO POR TUBOS DE ACO GALVANIZADO, (MONTANTES COM DIAMETRO 2", TRAVESSAS E ESCORAS COM DIÂMETRO 1 ¼"), COM TELA DE ARAME GALVANIZADO, FIO 12 BWG E MALHA QUADRADA 5X5CM (EXCETO MURETA). AF_03/2021	M2	160,00	177,17	BDI 1	213,44	34.150,40
1.3.6.	SINAPI		**PINTURA**	-	-	-	BDI 1	-	**30.593,12**
1.3.6.1.	SINAPI	104642	PINTURA LÁTEX ACRÍLICA STANDARD, APLICAÇÃO MANUAL EM PAREDES, DUAS DEMÃOS. AF_04/2023	M2	160,00	12,49	BDI 1	15,05	2.408,00

PMTF
FL.(S) Nº: 141
RUBRICA:

1.3.6.2.	SINAPI	100750	PINTURA COM TINTA ALQUÍDICA DE ACABAMENTO (ESMALTE SINTÉTICO FOSCO) APLICADA A ROLO OU PINCEL SOBRE SUPERFÍCIES METÁLICAS (EXCETO PERFIL) EXECUTADO EM OBRA (POR DEMÃO). AF_01/2020	M2	888,00	26,35	BDI 1	31,74	28.185,12
1.3.7.	SINAPI		**EQUIPAMENTOS**	-	-	-	BDI 1	-	**768,25**
1.3.7.1.	Composição	C005	CONJUNTO PARA FUTEBOL DE CAMPO COM PAR DE TRAVES OFICIAIS DE 5,00 X 2,20 M EM TUBO DE ACO GALVANIZADO 4", PINTURA EM PRIMER COM TINTA ESMALTE SINTETICO E REDES DE POLIETILENO FIO 3 MM - FORNECIMENTO E INSTALAÇÃO	UN	1,00	677,41	BDI 2	768,25	768,25
1.4.	SINAPI		**MEIA QUADRA DE BASQUETE**	-	-	-	BDI 1	-	**222.952,10**
1.4.1.	SINAPI		**FUNDAÇÃO**	-	-	-	BDI 1	-	**29.178,81**
1.4.1.1.	SINAPI	97082	ESCAVAÇÃO MANUAL DE VIGA DE BORDA PARA RADIER. AF_09/2021	M3	221,00	67,72	BDI 1	81,58	18.029,18
1.4.1.2.	SINAPI	97084	COMPACTAÇÃO MECÂNICA DE SOLO PARA EXECUÇÃO DE RADIER, PISO DE CONCRETO OU LAJE SOBRE SOLO, COM COMPACTADOR DE SOLOS TIPO PLACA VIBRATÓRIA. AF_09/2021	M2	221,00	0,73	BDI 1	0,88	194,48
1.4.1.3.	SINAPI	95241	LASTRO DE CONCRETO MAGRO, APLICADO EM PISOS, LAJES SOBRE SOLO OU RADIERS, ESPESSURA DE 5 CM. AF_01/2024	M2	221,00	40,65	BDI 1	48,97	10.822,37
1.4.1.4.	SINAPI	89470	ALVENARIA DE BLOCOS DE CONCRETO ESTRUTURAL 14X19X39 CM (ESPESSURA 14 CM), FBK = 4,5 MPA, UTILIZANDO COLHER DE PEDREIRO. AF_10/2022	M2	1,00	110,22	BDI 1	132,78	132,78
1.4.2.	SINAPI		**PAVIMENTAÇÃO**	-	-	-	BDI 1	-	**189.574,04**
1.4.2.1.	SINAPI	100576	REGULARIZAÇÃO E COMPACTAÇÃO DE SUBLEITO DE SOLO PREDOMINANTEMENTE ARGILOSO, PARA OBRAS DE CONSTRUÇÃO DE PAVIMENTOS. AF_09/2024	M2	221,00	2,06	BDI 1	2,48	548,08
1.4.2.2.	SINAPI	95241	LASTRO DE CONCRETO MAGRO, APLICADO EM PISOS, LAJES SOBRE SOLO OU RADIERS, ESPESSURA DE 5 CM. AF_01/2024	M2	221,00	40,65	BDI 1	48,97	10.822,37
1.4.2.3.	SINAPI	94994	EXECUÇÃO DE PASSEIO (CALÇADA) OU PISO DE CONCRETO COM CONCRETO MOLDADO IN LOCO, FEITO EM OBRA, ACABAMENTO CONVENCIONAL, ESPESSURA 8 CM, ARMADO. AF_08/2022	M2	221,00	99,09	BDI 1	119,37	26.380,77
1.4.2.4.	Cotação	COT-010	PISO MODULAR EM POLIPROPILENO DE ALTO IMPACTO E RESISTÊNCIA, PROTEÇÃO UV, INCLUINDO DEMARCAÇÃO DA QUADRA COM TINTA À BASE DE PU - FORNECIMENTO E INSTALAÇÃO	UN	1,00	133.870,75	BDI 2	151.822,82	151.822,82
1.4.3.	SINAPI		**EQUIPAMENTOS**	-	-	-	BDI 1	-	**4.199,25**
1.4.3.1.	Composição	C006	TABELA DE BASQUETE DE COMPENSADO NAVAL, COM AROS, REDES E ESTRUTURA EM TUBO GALVANIZADO - FORNECIMENTO E INSTALAÇÃO.	UN	1,00	3.702,72	BDI 2	4.199,25	4.199,25

PMTF
FL.(S) Nº: 269
RUBRICA:

1.5.	SINAPI		**PARQUINHO INFANTIL**	-	-	-	BDI 1	-	**146.195,51**
1.5.1.	Composição	C4851	**FUNDAÇÃO**	-	-	-	BDI 1	-	**4.125,98**
1.5.1.1.	SINAPI	97082	ESCAVAÇÃO MANUAL DE VIGA DE BORDA PARA RADIER. AF_09/2021	M3	8,75	67,72	BDI 1	81,58	713,83
1.5.1.2.	SINAPI	97084	COMPACTAÇÃO MECÂNICA DE SOLO PARA EXECUÇÃO DE RADIER, PISO DE CONCRETO OU LAJE SOBRE SOLO, COM COMPACTADOR DE SOLOS TIPO PLACA VIBRATÓRIA. AF_09/2021	M2	25,00	0,73	BDI 1	0,88	22,00
1.5.1.3.	SINAPI	95241	LASTRO DE CONCRETO MAGRO, APLICADO EM PISOS, LAJES SOBRE SOLO OU RADIERS, ESPESSURA DE 5 CM. AF_01/2024	M2	15,00	40,65	BDI 1	48,97	734,55
1.5.1.4.	SINAPI	89470	ALVENARIA DE BLOCOS DE CONCRETO ESTRUTURAL 14X19X39 CM (ESPESSURA 14 CM), FBK = 4,5 MPA, UTILIZANDO COLHER DE PEDREIRO. AF_10/2022	M2	20,00	110,22	BDI 1	132,78	2.655,60
1.5.2.	SINAPI		**PAVIMENTAÇÃO**	-	-	-	BDI 1	-	**83.605,82**
1.5.2.1.	SINAPI	100576	REGULARIZAÇÃO E COMPACTAÇÃO DE SUBLEITO DE SOLO PREDOMINANTEMENTE ARGILOSO, PARA OBRAS DE CONSTRUÇÃO DE PAVIMENTOS. AF_09/2024	M2	142,85	2,06	BDI 1	2,48	354,27
1.5.2.2.	SINAPI	95241	LASTRO DE CONCRETO MAGRO, APLICADO EM PISOS, LAJES SOBRE SOLO OU RADIERS, ESPESSURA DE 5 CM. AF_01/2024	M2	142,85	40,65	BDI 1	48,97	6.995,36
1.5.2.3.	SINAPI	87702	CONTRAPISO EM ARGAMASSA TRAÇO 1:4 (CIMENTO E AREIA), PREPARO MANUAL, APLICADO EM ÁREAS SECAS SOBRE LAJE, NÃO ADERIDO, ACABAMENTO NÃO REFORÇADO, ESPESSURA 6CM. AF_07/2021	M2	142,85	68,91	BDI 1	83,02	11.859,41
1.5.2.4.	SINAPI	101735	PISO DE BORRACHA ESPORTIVO, ESPESSURA 15MM, ASSENTADO COM ARGAMASSA. AF_09/2020	M2	142,85	397,50	BDI 2	450,80	64.396,78
1.5.3.	SINAPI		**EQUIPAMENTOS**	-	-	-	BDI 1	-	**58.463,71**
1.5.3.1.	Cotação	COT-001	PAREDE ESCALADA (2,00 X 1,80)M EM MADEIRA PINUS OU EUCALIPTO TRATADO, COM ACABAMENTO EM VERNIZ FOSCO, REF. MODELO M111 DA LÚDICO PARQUES OU SIMILAR - FORNECIMENTO E MONTAGEM	UN	2,00	5.847,54	BDI 2	6.631,70	13.263,40
1.5.3.2.	Cotação	COT-002	GANGORRA DUPLA (3,00 X 2,50)M EM MADEIRA PINUS OU EUCALIPTO TRATADO, COM ACABAMENTO EM VERNIZ FOSCO, REF. MODELO M128 DA LÚDICO PARQUES OU SIMILAR - FORNECIMENTO E MONTAGEM	UN	1,00	3.693,19	BDI 2	4.188,45	4.188,45
1.5.3.3.	Cotação	COT-003	BRINQUEDO (4,00 X 5,00)M EM MADEIRA PINUS OU EUCALIPTO TRATADO, COM ACABAMENTO EM VERNIZ FOSCO, CONTENDO 1 CASINHA, 1 RAMPA DE ACESSO, 1 ESCORREGADOR, 1 ESCADA DE MARINHEIRO E 2 BALANÇOS, REF. MODELO M220 DA LÚDICO PARQUES OU SIMILAR	UN	1,00	24.621,24	BDI 2	27.922,95	27.922,95

PMTF
FL.(S) Nº: 163
RÚBRICA:

1.5.3.4.	Cotação	COT-006	BALANÇO DUPLO (1,50 X 3,00)M EM MADEIRA PINUS OU EUCALIPTO TRATADO, COM ACABAMENTO EM VERNIZ FOSCO, REF. MODELO M117 DA LÚDICO PARQUES OU SIMILAR - FORNECIMENTO E MONTAGEM	UN	1,00	2.769,89	BDI 2	3.141,33	3.141,33
1.5.3.5.	Cotação	COT-004	BANCO FIXO (0,70 X 1,50)M EM MADEIRA PINUS OU EUCALIPTO TRATADO, COM ACABAMENTO EM VERNIZ FOSCO, REF. MODELO M312 DA LÚDICO PARQUES OU SIMILAR - FORNECIMENTO E MONTAGEM	UN	6,00	1.461,89	BDI 2	1.657,93	9.947,58
1.6.	SINAPI		**PISTA DE CAMINHADA**	-	-	-	BDI 1	-	**156.552,39**
1.6.1.	SINAPI	98.02.210	**PAVIMENTAÇÃO**	-	-	-	BDI 1	-	**109.989,29**
1.6.1.1.	SINAPI	100576	REGULARIZAÇÃO E COMPACTAÇÃO DE SUBLEITO DE SOLO PREDOMINANTEMENTE ARGILOSO, PARA OBRAS DE CONSTRUÇÃO DE PAVIMENTOS. AF_09/2024	M2	643,89	2,06	BDI 1	2,48	1.596,85
1.6.1.2.	SINAPI	95241	LASTRO DE CONCRETO MAGRO, APLICADO EM PISOS, LAJES SOBRE SOLO OU RADIERS, ESPESSURA DE 5 CM. AF_01/2024	M2	643,89	40,65	BDI 1	48,97	31.531,29
1.6.1.3.	SINAPI	94994	EXECUÇÃO DE PASSEIO (CALÇADA) OU PISO DE CONCRETO COM CONCRETO MOLDADO IN LOCO, FEITO EM OBRA, ACABAMENTO CONVENCIONAL, ESPESSURA 8 CM, ARMADO. AF_08/2022	M2	643,89	99,09	BDI 1	119,37	76.861,15
1.6.2.	SINAPI		**PINTURA**	-	-	-	BDI 1	-	**46.563,10**
1.6.2.1.	SINAPI	102494	PINTURA DE PISO COM TINTA EPÓXI, APLICAÇÃO MANUAL, 2 DEMÃOS, INCLUSO PRIMER EPÓXI. AF_05/2021	M2	643,89	56,12	BDI 1	67,61	43.533,40
1.6.2.2.	SINAPI	102506	PINTURA DE DEMARCAÇÃO DE QUADRA POLIESPORTIVA COM TINTA EPÓXI, E = 5 CM, APLICAÇÃO MANUAL. AF_05/2021	M	214,72	11,71	BDI 1	14,11	3.029,70
1.7.	SINAPI		**IMPLANTAÇÃO GERAL**	-	-	-	BDI 1	-	**247.482,85**
1.7.1.	SINAPI		**PAVIMENTAÇÃO**	-	-	-	BDI 1	-	**38.732,01**
1.7.1.1.	SINAPI	100576	REGULARIZAÇÃO E COMPACTAÇÃO DE SUBLEITO DE SOLO PREDOMINANTEMENTE ARGILOSO, PARA OBRAS DE CONSTRUÇÃO DE PAVIMENTOS. AF_09/2024	M2	139,86	2,06	BDI 1	2,48	346,85
1.7.1.2.	SINAPI	95241	LASTRO DE CONCRETO MAGRO, APLICADO EM PISOS, LAJES SOBRE SOLO OU RADIERS, ESPESSURA DE 5 CM. AF_01/2024	M2	139,86	40,65	BDI 1	48,97	6.848,94
1.7.1.3.	Composição	C008	EXECUÇÃO DE PASSEIO (CALÇADA) OU PISO DE CONCRETO COM CONCRETO MOLDADO IN LOCO, FEITO EM OBRA, ACABAMENTO CONVENCIONAL, ESPESSURA 6 CM	M2	214,22	55,74	BDI 1	67,15	14.384,87
1.7.1.4.	SINAPI	94279	ASSENTAMENTO DE GUIA (MEIO-FIO) EM TRECHO RETO, CONFECCIONADA EM CONCRETO PRÉ-FABRICADO, DIMENSÕES 39X6,5X6,5X19 CM (COMPRIMENTO X BASE INFERIOR X BASE SUPERIOR X ALTURA), PARA DELIMITAÇÃO DE JARDINS, PRAÇAS OU PASSEIOS. AF_01/2024	M	160,90	50,06	BDI 1	60,31	9.703,88

PMTF
FL.(S) Nº: 144
RÚBRICA:

1.7.1.5.	SINAPI	103946	PLANTIO DE GRAMA ESMERALDA OU SÃO CARLOS OU CURITIBANA, EM PLACAS. AF_07/2024	M2	267,03	23,15	BDI 1	27,89	7.447,47
1.7.2.	SINAPI		**URBANIZAÇÃO E PAISAGISMO**	-	-		BDI 1	-	**68.074,62**
1.7.2.1.	Cotação	COT-004	BANCO FIXO (0,70 X 1,50)M EM MADEIRA PINUS OU EUCALIPTO TRATADO, COM ACABAMENTO EM VERNIZ FOSCO, REF. MODELO M312 DA LÚDICO PARQUES OU SIMILAR - FORNECIMENTO E MONTAGEM	UN	6,00	1.461,89	BDI 2	1.657,93	9.947,58
1.7.2.2.	Cotação	COT-005	CESTO DE LIXO (0,60 X 0,60)M EM MADEIRA PINUS OU EUCALIPTO TRATADO, COM ACABAMENTO EM VERNIZ FOSCO, REF. MODELO M313 DA LÚDICO PARQUES OU SIMILAR - FORNECIMENTO E MONTAGEM	UN	16,00	923,30	BDI 2	1.047,11	16.753,76
1.7.2.3.	Cotação	COT-007	MESA PARA JOGOS (1,00 X 1,00)M COM 4 BANCOS (0,30 X 0,30)M EM MADEIRA PINUS OU EUCALIPTO TRATADO, COM ACABAMENTO EM VERNIZ FOSCO, REF. MODELO M314 DA LÚDICO PARQUES OU SIMILAR - FORNECIMENTO E MONTAGEM	UN	4,00	3.385,42	BDI 2	3.839,40	15.357,60
1.7.2.4.	Cotação	COT-008	CONJUNTO MESA (1,00 X 2,00)M E 2 BANCOS (0,30 X 2,00)M EM MADEIRA PINUS OU EUCALIPTO TRATADO, COM ACABAMENTO EM VERNIZ FOSCO, REF. MODELO M315 DA LÚDICO PARQUES OU SIMILAR - FORNECIMENTO E MONTAGEM	UN	2,00	5.847,54	BDI 2	6.631,70	13.263,40
1.7.2.5.	SINAPI	103315	INSTALAÇÃO DE PERGOLADO DE MADEIRA, EM MAÇARANDUBA, ANGELIM OU EQUIVALENTE DA REGIÃO, FIXADO COM CONCRETO SOBRE SOLO. AF_11/2021	M2	11,75	252,23	BDI 1	303,86	3.570,36
1.7.2.6.	SINAPI	98509	PLANTIO DE ARBUSTO OU CERCA VIVA. AF_07/2024	UN	30,00	108,41	BDI 1	130,60	3.918,00
1.7.2.7.	SINAPI	98510	PLANTIO DE ÁRVORE ORNAMENTAL COM ALTURA DE MUDA MENOR OU IGUAL A 2,00 M . AF_07/2024	UN	24,00	157,38	BDI 1	189,60	4.550,40
1.7.2.8.	SINAPI	98511	PLANTIO DE ÁRVORE ORNAMENTAL COM ALTURA DE MUDA MAIOR QUE 2,00 M E MENOR OU IGUAL A 4,00 M . AF_07/2024	UN	2,00	296,14	BDI 1	356,76	713,52
1.7.3.	SINAPI		**INSTALAÇÕES ELÉTRICAS**	-	-		BDI 1	-	**88.327,27**
1.7.3.1.	SINAPI	91864	ELETRODUTO RÍGIDO ROSCÁVEL, PVC, DN 32 MM (1"), PARA CIRCUITOS TERMINAIS, INSTALADO EM FORRO - FORNECIMENTO E INSTALAÇÃO. AF_03/2023	M	145,00	16,52	BDI 1	19,90	2.885,50
1.7.3.2.	SINAPI	97667	ELETRODUTO FLEXÍVEL CORRUGADO, PEAD, DN 50 (1 1/2"), PARA REDE ENTERRADA DE DISTRIBUIÇÃO DE ENERGIA ELÉTRICA - FORNECIMENTO E INSTALAÇÃO. AF_12/2021	M	70,00	8,93	BDI 1	10,76	753,20
1.7.3.3.	SINAPI	97668	ELETRODUTO FLEXÍVEL CORRUGADO, PEAD, DN 63 (2"), PARA REDE ENTERRADA DE DISTRIBUIÇÃO DE ENERGIA ELÉTRICA - FORNECIMENTO E INSTALAÇÃO. AF_12/2021	M	200,00	12,73	BDI 1	15,34	3.068,00

PMTF
FL.(S) Nº: 142
RÚBRICA:

1.7.3.4.	SINAPI	91864	ELETRODUTO RÍGIDO ROSCÁVEL, PVC, DN 32 MM (1"), PARA CIRCUITOS TERMINAIS, INSTALADO EM FORRO - FORNECIMENTO E INSTALAÇÃO. AF_03/2023	M	6,00	16,52	BDI 1	19,90	119,40
1.7.3.5.	SINAPI	91917	CURVA 90 GRAUS PARA ELETRODUTO, PVC, ROSCÁVEL, DN 32 MM (1"), PARA CIRCUITOS TERMINAIS, INSTALADA EM PAREDE - FORNECIMENTO E INSTALAÇÃO. AF_03/2023	UN	9,00	22,28	BDI 1	26,84	241,56
1.7.3.6.	SINAPI	91927	CABO DE COBRE FLEXÍVEL ISOLADO, 2,5 MM², ANTI-CHAMA 0,6/1,0 KV, PARA CIRCUITOS TERMINAIS - FORNECIMENTO E INSTALAÇÃO. AF_03/2023	M	205,00	5,49	BDI 1	6,61	1.355,05
1.7.3.7.	SINAPI	91931	CABO DE COBRE FLEXÍVEL ISOLADO, 6 MM², ANTI-CHAMA 0,6/1,0 KV, PARA CIRCUITOS TERMINAIS - FORNECIMENTO E INSTALAÇÃO. AF_03/2023	M	530,00	11,48	BDI 1	13,83	7.329,90
1.7.3.8.	SINAPI	91933	CABO DE COBRE FLEXÍVEL ISOLADO, 10 MM², ANTI-CHAMA 0,6/1,0 KV, PARA CIRCUITOS TERMINAIS - FORNECIMENTO E INSTALAÇÃO. AF_03/2023	M	1.260,00	18,38	BDI 1	22,14	27.896,40
1.7.3.9.	SINAPI	91935	CABO DE COBRE FLEXÍVEL ISOLADO, 16 MM², ANTI-CHAMA 0,6/1,0 KV, PARA CIRCUITOS TERMINAIS - FORNECIMENTO E INSTALAÇÃO. AF_03/2023	M	20,00	28,87	BDI 1	34,78	695,60
1.7.3.10.	SINAPI	95781	CONDULETE DE ALUMÍNIO, TIPO C, PARA ELETRODUTO DE AÇO GALVANIZADO DN 25 MM (1"), APARENTE - FORNECIMENTO E INSTALAÇÃO. AF_10/2022	UN	8,00	40,85	BDI 1	49,21	393,68
1.7.3.11.	SINAPI	95782	CONDULETE DE ALUMÍNIO, TIPO E, ELETRODUTO DE AÇO GALVANIZADO DN 25 MM (1"), APARENTE - FORNECIMENTO E INSTALAÇÃO. AF_10/2022	UN	9,00	39,27	BDI 1	47,31	425,79
1.7.3.12.	SINAPI	95796	CONDULETE DE ALUMÍNIO, TIPO T, PARA ELETRODUTO DE AÇO GALVANIZADO DN 25 MM (1"), APARENTE - FORNECIMENTO E INSTALAÇÃO. AF_10/2022	UN	3,00	53,76	BDI 1	64,76	194,28
1.7.3.13.	SINAPI	101506	ENTRADA DE ENERGIA ELÉTRICA, AÉREA, TRIFÁSICA, COM CAIXA DE SOBREPOR, CABO DE 16 MM2 E DISJUNTOR DIN 50A (NÃO INCLUSO O POSTE DE CONCRETO). AF_07/2020_PS	UN	1,00	2.298,30	BDI 1	2.768,76	2.768,76
1.7.3.14.	SINAPI	101883	QUADRO DE DISTRIBUIÇÃO DE ENERGIA EM CHAPA DE AÇO GALVANIZADO, DE EMBUTIR, COM BARRAMENTO TRIFÁSICO, PARA 18 DISJUNTORES DIN 100A - FORNECIMENTO E INSTALAÇÃO. AF_10/2020	UN	1,00	479,64	BDI 1	577,82	577,82
1.7.3.15.	SINAPI	93654	DISJUNTOR MONOPOLAR TIPO DIN, CORRENTE NOMINAL DE 16A - FORNECIMENTO E INSTALAÇÃO. AF_10/2020	UN	3,00	11,60	BDI 1	13,97	41,91
1.7.3.16.	SINAPI	93655	DISJUNTOR MONOPOLAR TIPO DIN, CORRENTE NOMINAL DE 20A -	UN	1,00	12,92	BDI 1	15,56	15,56

PMTF
FL.(S) Nº: 146
RÚBRICA:

			FORNECIMENTO E INSTALAÇÃO. AF_10/2020.						
1.7.3.17.	SINAPI	93671	DISJUNTOR TRIPOLAR TIPO DIN, CORRENTE NOMINAL DE 32A - FORNECIMENTO E INSTALAÇÃO. AF_10/2020	UN	1,00	75,83	BDI 1	91,35	91,35
1.7.3.18.	Composição	C029	DISPOSITIVO DE PROTEÇÃO CONTRA SURTO 45 KA, 175 V, TIPO AC - FORNECIMENTO E INSTALAÇÃO	UN	4,00	102,42	BDI 1	123,39	493,56
1.7.3.19.	SINAPI	96974	CORDOALHA DE COBRE NU 50 MM², NÃO ENTERRADA, COM ISOLADOR - FORNECIMENTO E INSTALAÇÃO. AF_08/2023	M	19,00	100,35	BDI 1	120,89	2.296,91
1.7.3.20.	SINAPI	96986	HASTE DE ATERRAMENTO, DIÂMETRO 3/4", COM 3 METROS - FORNECIMENTO E INSTALAÇÃO. AF_08/2023	UN	5,00	124,77	BDI 1	150,31	751,55
1.7.3.21.	SINAPI	98111	CAIXA DE INSPEÇÃO PARA ATERRAMENTO, CIRCULAR, EM POLIETILENO, DIÂMETRO INTERNO = 0,3 M. AF_12/2020	UN	5,00	56,42	BDI 1	67,97	339,85
1.7.3.22.	Composição	C032	RELÉ FOTOELÉTRICO PARA COMANDO DE ILUMINAÇÃO EXTERNA 1800 W - FORNECIMENTO E INSTALAÇÃO	UN	8,00	36,00	BDI 1	43,37	346,96
1.7.3.23.	Composição	C033	REFLETOR EM ALUMÍNIO, DE SUPORTE E ALÇA, COM LÂMPADA EM LED 100W DE POTÊNCIA - FORNECIMENTO E INSTALAÇÃO	UN	16,00	114,28	BDI 1	137,67	2.202,72
1.7.3.24.	SINAPI	97886	CAIXA ENTERRADA ELÉTRICA RETANGULAR, EM ALVENARIA COM TIJOLOS CERÂMICOS MACIÇOS. FUNDO COM BRITA, DIMENSÕES INTERNAS: 0,3X0,3X0,3 M. AF_12/2020	UN	13,00	173,37	BDI 1	208,86	2.715,18
1.7.3.25.	Composição	C034	POSTE EM CONCRETO ARMADO SEÇÃO CIRCULAR 200/10, TIPO C-14 COM 3 REFLETORES EM LED 200W FIXADOS EM CRUZETA DE CONCRETO - FORNECIMENTO E INSTALAÇÃO	UN	6,00	2.902,81	BDI 1	3.497,02	20.982,12
1.7.3.26.	Composição	C035	POSTE EM CONCRETO ARMADO SEÇÃO CIRCULAR 200/10, TIPO C-14 COM 6 REFLETORES EM LED 200W FIXADOS EM CRUZETA DE CONCRETO - FORNECIMENTO E INSTALAÇÃO	UN	2,00	3.878,42	BDI 1	4.672,33	9.344,66
1.7.4.	SINAPI		**INSTALAÇÕES HIDRÁULICAS**	-	-	-	BDI 1	-	**3.233,58**
1.7.4.1.	SINAPI	89356	TUBO, PVC, SOLDÁVEL, DE 25MM, INSTALADO EM RAMAL OU SUB-RAMAL DE ÁGUA - FORNECIMENTO E INSTALAÇÃO. AF_06/2022	M	66,00	24,16	BDI 1	29,11	1.921,26
1.7.4.2.	SINAPI	89357	TUBO, PVC, SOLDÁVEL, DE 32MM, INSTALADO EM RAMAL OU SUB-RAMAL DE ÁGUA - FORNECIMENTO E INSTALAÇÃO. AF_06/2022	M	21,00	32,92	BDI 1	39,66	832,86
1.7.4.3.	SINAPI	89362	JOELHO 90 GRAUS, PVC, SOLDÁVEL, DN 25MM, INSTALADO EM RAMAL OU SUB-RAMAL DE ÁGUA - FORNECIMENTO E INSTALAÇÃO. AF_06/2022	UN	4,00	9,63	BDI 1	11,60	46,40
1.7.4.4.	SINAPI	89366	JOELHO 90 GRAUS COM BUCHA DE LATÃO, PVC, SOLDÁVEL, DN 25MM, X 3/4 INSTALADO EM RAMAL OU SUB-RAMAL DE ÁGUA - FORNECIMENTO E INSTALAÇÃO. AF_06/2022	UN	3,00	16,16	BDI 1	19,47	58,41

PMTF
FL.(S) Nº 142
RUBRICA

1.7.4.5.	SINAPI	89364	CURVA 90 GRAUS, PVC, SOLDÁVEL, DN 25MM, INSTALADO EM RAMAL OU SUB-RAMAL DE ÁGUA - FORNECIMENTO E INSTALAÇÃO. AF_06/2022	UN	1,00	11,85	BDI 1	14,28	14,28
1.7.4.6.	SINAPI	89400	TÊ DE REDUÇÃO, PVC, SOLDÁVEL, DN 32MM X 25MM, INSTALADO EM RAMAL OU SUB-RAMAL DE ÁGUA - FORNECIMENTO E INSTALAÇÃO. AF_06/2022	UN	2,00	19,93	BDI 1	24,01	48,02
1.7.4.7.	SINAPI	89380	LUVA DE REDUÇÃO, PVC, SOLDÁVEL, DN 32MM X 25MM, INSTALADO EM RAMAL OU SUB-RAMAL DE ÁGUA - FORNECIMENTO E INSTALAÇÃO. AF_06/2022	UN	2,00	10,04	BDI 1	12,10	24,20
1.7.4.8.	SINAPI	86913	TORNEIRA CROMADA 1/2" OU 3/4" PARA TANQUE, PADRÃO POPULAR - FORNECIMENTO E INSTALAÇÃO. AF_01/2020	UN	3,00	79,73	BDI 1	96,05	288,15
1.7.5.	SINAPI		**DRENAGEM**	-	-	-	BDI 1	-	**34.166,37**
1.7.5.1.	SINAPI	89512	TUBO PVC, SÉRIE R, ÁGUA PLUVIAL, DN 100 MM, FORNECIDO E INSTALADO EM RAMAL DE ENCAMINHAMENTO. AF_06/2022	M	39,00	46,99	BDI 1	56,61	2.207,79
1.7.5.2.	SINAPI	102711	JUNÇÃO DUPLA DE PVC, SÉRIE NORMAL, PARA ESGOTO PREDIAL, DN 100 X 100 X 100 MM, INSTALADA EM DRENO - FORNECIMENTO E INSTALAÇÃO. AF_07/2021	UN	10,00	75,44	BDI 1	90,88	908,80
1.7.5.3.	Composição	C009	CAIXA ENTERRADA RETANGULAR, EM ALVENARIA COM BLOCOS DE CONCRETO, TAMPA EM CONCRETO. COM GRELHA, DIMENSÕES INTERNAS: 0,8X0,6X0,5 M PARA REDE DE DRENAGEM	UN	2,00	1.228,10	BDI 1	1.479,49	2.958,98
1.7.5.4.	SINAPI	102690	DRENO ESPINHA DE PEIXE (SEÇÃO (0,40 X 0,40 M), COM TUBO DE PEAD CORRUGADO PERFURADO, DN 100 MM, ENCHIMENTO COM BRITA, ENVOLVIDO COM MANTA GEOTÊXTIL, INCLUSIVE CONEXÕES. AF_07/2021	M	360,00	64,77	BDI 1	78,03	28.090,80
1.7.6.	SINAPI		**SERVIÇOS COMPLEMENTARES**	-	-	-	BDI 1	-	**14.949,00**
1.7.6.1.	SINAPI	100984	CARGA, MANOBRA E DESCARGA DE ENTULHO EM CAMINHÃO BASCULANTE 18 M³ - CARGA COM ESCAVADEIRA HIDRÁULICA (CAÇAMBA DE 0,80 M³ / 111 HP) E DESCARGA LIVRE (UNIDADE: M3). AF_07/2020	M3	450,00	8,90	BDI 1	10,72	4.824,00
1.7.6.2.	SINAPI	95877	TRANSPORTE COM CAMINHÃO BASCULANTE DE 18 M³, EM VIA URBANA PAVIMENTADA, DMT ATÉ 30 KM (UNIDADE: M3XKM). AF_07/2020	M3XKM	4.500,00	1,87	BDI 1	2,25	10.125,00

PMTF
FL.(S) Nº: 148
RÚBRICA:

CONCORRÊNCIA ELETRÔNICA Nº 0xx/2026 – PMTF
ANEXO I – PROJETO BÁSICO

PLANILHA DE COMPOSIÇÃO DE CUSTO UNITÁRIO

Obra: Contratação de Empresa de Engenharia/Arquitetura para Construção do Espaço Esportivo Comunitário, no Município de Tasso Fragoso/MA.

Composição C001	Composição	C001	LASTRO COM MATERIAL GRANULAR (PEDRA BRITADA N.1), ESPESSURA DE 10 CM	M3		140,23	143,03
	SINAPI-I	4721	PEDRA BRITADA N. 1 (9,5 A 19 MM) POSTO PEDREIRA/FORNECEDOR, SEM FRETE	M3	1,13	92,87	92,87
	SINAPI	88309	PEDREIRO COM ENCARGOS COMPLEMENTARES	H	1,03	26,70	28,88
	SINAPI	88316	SERVENTE COM ENCARGOS COMPLEMENTARES	H	0,343	21,72	23,32
	SINAPI	91277	PLACA VIBRATÓRIA REVERSÍVEL COM MOTOR 4 TEMPOS A GASOLINA, FORÇA CENTRÍFUGA DE 25 KN (2500 KGF), POTÊNCIA 5,5 CV - CHP DIURNO. AF_08/2015	CHP	0,032	9,94	9,94
	SINAPI	91278	PLACA VIBRATÓRIA REVERSÍVEL COM MOTOR 4 TEMPOS A GASOLINA, FORÇA CENTRÍFUGA DE 25 KN (2500 KGF), POTÊNCIA 5,5 CV - CHI DIURNO. AF_08/2015	CHI	0,03	0,72	0,72

Composição C002	Composição	C002	LASTRO COM MATERIAL GRANULAR (PEDRA BRITADA N.0), ESPESSURA DE 5 CM	M3		162,55	165,84
	SINAPI-I	4720	PEDRA BRITADA N. 0, OU PEDRISCO (4,8 A 9,5 MM) POSTO PEDREIRA/FORNECEDOR, SEM FRETE	M3	1,13	107,22	107,22
	SINAPI	88309	PEDREIRO COM ENCARGOS COMPLEMENTARES	H	1,217	26,70	28,88
	SINAPI	88316	SERVENTE COM ENCARGOS COMPLEMENTARES	H	0,394	21,72	23,32
	SINAPI	91277	PLACA VIBRATÓRIA REVERSÍVEL COM MOTOR 4 TEMPOS A GASOLINA, FORÇA CENTRÍFUGA DE 25 KN (2500 KGF), POTÊNCIA 5,5 CV - CHP DIURNO. AF_08/2015	CHP	0,032	9,94	9,94
	SINAPI	91278	PLACA VIBRATÓRIA REVERSÍVEL COM MOTOR 4 TEMPOS A GASOLINA, FORÇA CENTRÍFUGA DE 25 KN (2500 KGF), POTÊNCIA 5,5 CV - CHI DIURNO. AF_08/2015	CHI	0,03	0,72	0,72

Composição C003	Composição	C003	LASTRO COM MATERIAL GRANULAR (PÓ DE BRITA), ESPESSURA DE 5 CM	M3		148,61	151,90
	SINAPI-I	4720	PEDRA BRITADA N. 0, OU PEDRISCO (4,8 A 9,5 MM) POSTO PEDREIRA/FORNECEDOR, SEM FRETE	M3	1	107,22	107,22

PMTF
FL.(S) Nº: 109
RUBRICA:

	SINAPI	88309	PEDREIRO COM ENCARGOS COMPLEMENTARES	H	1,217	26,70	28,88
	SINAPI	88316	SERVENTE COM ENCARGOS COMPLEMENTARES	H	0,394	21,72	23,32
	SINAPI	91277	PLACA VIBRATÓRIA REVERSÍVEL COM MOTOR 4 TEMPOS A GASOLINA, FORÇA CENTRÍFUGA DE 25 KN (2500 KGF), POTÊNCIA 5,5 CV - CHP DIURNO. AF_08/2015	CHP	0,032	9,94	9,94
	SINAPI	91278	PLACA VIBRATÓRIA REVERSÍVEL COM MOTOR 4 TEMPOS A GASOLINA, FORÇA CENTRÍFUGA DE 25 KN (2500 KGF), POTÊNCIA 5,5 CV - CHI DIURNO. AF_08/2015	CHI	0,03	0,72	0,72
Composição C004	**Composição**	**C004**	**GRAMA SINTÉTICA ESPORTIVA PARA FUTEBOL EM POLIETILENO, COM ALTURA MINIMA DE 42 MM (FORNECIMENTO E COLOCAÇÃO)**	**M2**		**169,73**	**169,73**
	SINAPI	19149	GRAMA SINTÉTICA ESPORTIVA PARA FUTEBOL EM POLIETILENO, COM ALTURA MINIMA DE 50MM, INCLUSO FORNECIMENTO E MONTAGEM, FRETE, GRANULO DE PNEU MAIS AREIA PARA AMORTECIMENTO, DEMARCAÇÃO EM GRAMA SINTETICA NA COR BRANCA, PROTEÇÃO UV E GARANTIA DE 5 ANOS	M2	1	169,73	169,73
Composição C005	**Composição**	**C005**	**CONJUNTO PARA FUTEBOL DE CAMPO COM PAR DE TRAVES OFICIAIS DE 5,00 X 2,20 M EM TUBO DE ACO GALVANIZADO 4", PINTURA EM PRIMER COM TINTA ESMALTE SINTETICO E REDES DE POLIETILENO FIO 3 MM - FORNECIMENTO E INSTALAÇÃO**	**UN**		**652,61**	**677,41**
	SINAPI	88309	PEDREIRO COM ENCARGOS COMPLEMENTARES	H	8,75	26,70	28,88
	SINAPI	88316	SERVENTE COM ENCARGOS COMPLEMENTARES	H	2,9167	21,72	23,32
	SINAPI	1928	REDE OFICIAL P/FUTEBOL CAMPO, NYLON, FIO 3MM, MALHA 16, DIM:7,5X2,5M (COD.201 6)	PAR	1	346,80	346,80
	SINAPI-I	244	AUXILIAR DE TOPOGRAFO (HORISTA)	H	1	8,83	9,89
Composição C006	**Composição**	**C006**	**TABELA DE BASQUETE DE COMPENSADO NAVAL, COM AROS, REDES E ESTRUTURA EM TUBO GALVANIZADO - FORNECIMENTO E INSTALAÇÃO.**	**UN**		**3.694,02**	**3.702,72**
	SINAPI	88309	PEDREIRO COM ENCARGOS COMPLEMENTARES	H	1,45835	26,70	28,88
	SINAPI	88316	SERVENTE COM ENCARGOS COMPLEMENTARES	H	0,01945	21,72	23,32
	SINAPI-I	10527	LOCACAO DE ANDAIME METALICO TUBULAR DE ENCAIXE, TIPO DE TORRE, CADA PAINEL COM LARGURA DE 1 ATE 1,5 M E ALTURA DE *1,00* M, INCLUINDO DIAGONAL, BARRAS DE LIGACAO, SAPATAS OU RODIZIOS E DEMAIS ITENS NECESSARIOS A MONTAGEM (NAO INCLUI INSTALACAO)	MXMES	0,5	20,00	20,00

PMTF
FL.(S) Nº. 150
RUBRICA:

SINAPI-I	25400	PAR DE TABELAS DE BASQUETE EM COMPENSADO NAVAL, OFICIAL, 1800 X 1200 MM, INCLUINDO ARO DE METAL E REDE EM POLIPROPILENO 100% (SEM SUPORTE DE FIXACAO)	UN	1	3.510,44	3.510,44
SINAPI-I	2522	CONECTOR CURVO 90 GRAUS DE ALUMINIO, BITOLA 1 1/4", PARA ADAPTAR ENTRADA DE ELETRODUTO METALICO FLEXIVEL EM QUADROS	UN	3	21,22	21,22
SINAPI	97064	MONTAGEM E DESMONTAGEM DE ANDAIME TUBULAR TIPO "TORRE" (EXCLUSIVE ANDAIME E LIMPEZA). AF_03/2024	M	3	23,52	25,35

Composição C007	**Composição**	**C007**	**ESTACA BROCA DE CONCRETO (0,20 X 0,20) M, ESCAVAÇÃO MANUAL, COM TUBO DE AÇO GALVANIZADO DE 2"**	**M**		**204,90**	**210,88**
	SINAPI	88309	PEDREIRO COM ENCARGOS COMPLEMENTARES	H	1,103	26,70	28,88
	SINAPI	88316	SERVENTE COM ENCARGOS COMPLEMENTARES	H	1,33	21,72	23,32
	SINAPI	92366	TUBO DE AÇO GALVANIZADO COM COSTURA, CLASSE MÉDIA, DN 50 (2"), CONEXÃO ROSQUEADA, INSTALADO EM REDE DE ALIMENTAÇÃO PARA HIDRANTE - FORNECIMENTO E INSTALAÇÃO. AF_10/2020	M	1,4	87,60	88,42
	SINAPI	94964	CONCRETO FCK = 20MPA, TRAÇO 1:2,7:3 (EM MASSA SECA DE CIMENTO/ AREIA MÉDIA/ BRITA 1) - PREPARO MECÂNICO COM BETONEIRA 400 L. AF_05/2021	M3	0,044	543,72	550,53

Composição C008	**Composição**	**C008**	**EXECUÇÃO DE PASSEIO (CALÇADA) OU PISO DE CONCRETO COM CONCRETO MOLDADO IN LOCO, FEITO EM OBRA, ACABAMENTO CONVENCIONAL, ESPESSURA 6 CM**	**M2**		**54,32**	**55,74**
	SINAPI	88309	PEDREIRO COM ENCARGOS COMPLEMENTARES	H	0,1483	26,70	28,88
	SINAPI	88316	SERVENTE COM ENCARGOS COMPLEMENTARES	H	0,2459	21,72	23,32
	SINAPI	88262	CARPINTEIRO DE FORMAS COM ENCARGOS COMPLEMENTARES	H	0,0976	26,31	28,47
	SINAPI-I	4517	SARRAFO *2,5 X 7,5* CM EM PINUS, MISTA OU EQUIVALENTE DA REGIAO - BRUTA	M	0,45	4,01	4,01
	SINAPI-I	5068	PREGO DE ACO POLIDO COM CABECA 17 X 21 (2 X 11)	KG	0,024	19,68	19,68
	SINAPI	94964	CONCRETO FCK = 20MPA, TRAÇO 1:2,7:3 (EM MASSA SECA DE CIMENTO/ AREIA MÉDIA/ BRITA 1) - PREPARO MECÂNICO COM BETONEIRA 400 L. AF_05/2021	M3	0,0739	543,72	550,53

Composição C009	**Composição**	**C009**	**CAIXA ENTERRADA RETANGULAR, EM ALVENARIA COM BLOCOS DE CONCRETO, TAMPA EM CONCRETO COM GRELHA, DIMENSÕES INTERNAS: 0,8X0,6X0,5 M PARA REDE DE DRENAGEM**	**UN**		**1.082,28**	**1.113,26**
	SINAPI	88309	PEDREIRO COM ENCARGOS COMPLEMENTARES	H	5,467545	26,70	28,88

PMTF FL(S) Nº 151 RÚBRICA

SINAPI	88316	SERVENTE COM ENCARGOS COMPLEMENTARES	H	4,295972	21,72	23,32
SINAPI	89299	ALVENARIA ESTRUTURAL DE BLOCOS CERÂMICOS 14X19X39, (ESPESSURA DE 14 CM), UTILIZANDO COLHER DE PEDREIRO E ARGAMASSA DE ASSENTAMENTO COM PREPARO MANUAL. AF_03/2023	M2	2,4	85,19	88,13
SINAPI	5678	RETROESCAVADEIRA SOBRE RODAS COM CARREGADEIRA, TRAÇÃO 4X4, POTÊNCIA LÍQ. 88 HP, CAÇAMBA CARREG. CAP. MÍN. 1 M3, CAÇAMBA RETRO CAP. 0,26 M3, PESO OPERACIONAL MÍN. 6.674 KG, PROFUNDIDADE ESCAVAÇÃO MÁX. 4,37 M - CHP DIURNO. AF_06/2014	CHP	0,007291	141,33	143,49
SINAPI	5679	RETROESCAVADEIRA SOBRE RODAS COM CARREGADEIRA, TRAÇÃO 4X4, POTÊNCIA LÍQ. 88 HP, CAÇAMBA CARREG. CAP. MÍN. 1 M3, CAÇAMBA RETRO CAP. 0,26 M3, PESO OPERACIONAL MÍN. 6.674 KG, PROFUNDIDADE ESCAVAÇÃO MÁX. 4,37 M - CHI DIURNO. AF_06/2014	CHI	0,157905	58,36	60,52
SINAPI	87878	CHAPISCO APLICADO EM ALVENARIAS E ESTRUTURAS DE CONCRETO INTERNAS, COM COLHER DE PEDREIRO. ARGAMASSA TRAÇO 1:3 COM PREPARO MANUAL. AF_10/2022	M2	0,187779	5,15	5,40
SINAPI	87530	MASSA ÚNICA, EM ARGAMASSA TRAÇO 1:2:8, PREPARO MANUAL, APLICADA MANUALMENTE EM PAREDES INTERNAS DE AMBIENTES COM ÁREA ENTRE 5M² E 10M², E = 17,5MM; COM TALISCAS. AF_03/2024	M2	0,016626	41,86	43,80
SINAPI	94970	CONCRETO FCK = 20MPA, TRAÇO 1:2,7:3 (EM MASSA SECA DE CIMENTO/ AREIA MÉDIA/ BRITA 1) - PREPARO MECÂNICO COM BETONEIRA 600 L. AF_05/2021	M3	0,588942	531,55	537,00
SINAPI	97736	PEÇA RETANGULAR PRÉ-MOLDADA, VOLUME DE CONCRETO ACIMA DE 100 LITROS, TAXA DE AÇO APROXIMADA DE 30KG/M³. AF_03/2024	M3	0,010122	1.569,25	1.612,07
SINAPI	101616	PREPARO DE FUNDO DE VALA COM LARGURA MENOR QUE 1,5 M (ACERTO DO SOLO NATURAL). AF_08/2020	M2	0,035742	6,26	6,74
SINAPI	103002	GRELHA DE FERRO FUNDIDO SIMPLES COM REQUADRO, 200 X 1000 MM, ASSENTADA COM ARGAMASSA 1 : 3 CIMENTO: AREIA - FORNECIMENTO E INSTALAÇÃO. AF_05/2025	UN	1	256,26	257,30
SINAPI-I	2692	DESMOLDANTE PROTETOR PARA FORMAS DE MADEIRA, DE BASE OLEOSA EMULSIONADA EM AGUA	L	1,4	7,80	7,80
SINAPI-I	4491	PONTALETE *7,5 X 7,5* CM EM PINUS, MISTA OU EQUIVALENTE DA REGIAO - BRUTA	M	0,0792	11,46	11,46
SINAPI-I	4517	SARRAFO *2,5 X 7,5* CM EM PINUS, MISTA OU EQUIVALENTE DA REGIAO - BRUTA	M	0,0792	4,01	4,01
SINAPI-I	5069	PREGO DE ACO POLIDO COM CABECA 17 X 27 (2 1/2 X 11)	KG	0,99	20,06	20,06
SINAPI-I	6193	TABUA NAO APARELHADA *2,5 X 20* CM, EM MACARANDUBA/MASSARANDUBA, ANGELIM OU EQUIVALENTE DA REGIAO - BRUTA	M	0,5	18,37	18,37

PMVT FL.(S) Nº. 159 RUBRICA:

Composição C029	**Composição**	**C029**	**DISPOSITIVO DE PROTEÇÃO CONTRA SURTO 45 KA, 175 V, TIPO AC - FORNECIMENTO E INSTALAÇÃO**	**UN**		**101,25**	**102,42**
	SINAPI	88247	AUXILIAR DE ELETRICISTA COM ENCARGOS COMPLEMENTARES	H	0,3	22,80	24,51
	SINAPI	88264	ELETRICISTA COM ENCARGOS COMPLEMENTARES	H	0,3	27,02	29,23
	SINAPI-I	39467	DISPOSITIVO DPS CLASSE II, 1 POLO, TENSAO MAXIMA DE 175 V, CORRENTE MAXIMA DE *45* KA (TIPO AC)	UN	1	86,30	86,30

Composição C032	**Composição**	**C032**	**RELÉ FOTOELÉTRICO PARA COMANDO DE ILUMINAÇÃO EXTERNA 1800 W - FORNECIMENTO E INSTALAÇÃO**	**UN**		**35,93**	**36,00**
	SINAPI	88247	AUXILIAR DE ELETRICISTA COM ENCARGOS COMPLEMENTARES	H	0,0168	22,80	24,51
	SINAPI	88264	ELETRICISTA COM ENCARGOS COMPLEMENTARES	H	0,0168	27,02	29,23
	SINAPI-I	21127	FITA ISOLANTE ADESIVA ANTICHAMA, USO ATE 750 V, EM ROLO DE 19 MM X 5 M	UN	0,021	4,53	4,53
	Cotação	COT-009	RELÉ FOTOELÉTRICO PARA COMANDO DE ILUMINAÇÃO EXTERNA 1800 W	UN	1	35,00	35,00

Composição C033	**Composição**	**C033**	**REFLETOR EM ALUMÍNIO, DE SUPORTE E ALÇA, COM LÂMPADA EM LED 100W DE POTÊNCIA - FORNECIMENTO E INSTALAÇÃO**	**UN**		**113,19**	**114,28**
	SINAPI	88247	AUXILIAR DE ELETRICISTA COM ENCARGOS COMPLEMENTARES	H	0,4165	22,80	24,51
	SINAPI	88264	ELETRICISTA COM ENCARGOS COMPLEMENTARES	H	0,1735	27,02	29,23
	Cotação	13791	REFLETOR SLIM LED 100W DE POTÊNCIA, BRANCO FRIO, 6500K, AUTOVOLT, MARCA G-LI GHT OU SIMILAR	UN	1	99,00	99,00

Composição C034	**Composição**	**C034**	**POSTE EM CONCRETO ARMADO SEÇÃO CIRCULAR 200/10, TIPO C-14 COM 3 REFLETORES EM LED 200W FIXADOS EM CRUZETA DE CONCRETO - FORNECIMENTO E INSTALAÇÃO**	**UN**		**2.859,11**	**2.882,76**
	SINAPI	88247	AUXILIAR DE ELETRICISTA COM ENCARGOS COMPLEMENTARES	H	1	22,80	24,51
	SINAPI	88264	ELETRICISTA COM ENCARGOS COMPLEMENTARES	H	2	27,02	29,23
	SINAPI	100579	ASSENTAMENTO DE POSTE DE CONCRETO COM COMPRIMENTO NOMINAL DE 10 M, CARGA NOMINAL MENOR OU IGUAL A 1000 DAN, ENGASTAMENTO SIMPLES COM 1,6 M DE SOLO (NÃO INCLUI FORNECIMENTO). AF_04/2025	UN	1	674,76	689,74
	SINAPI	100862	SUPORTE MÃO FRANCESA EM ACO, ABAS IGUAIS 40 CM, CAPACIDADE MINIMA 70 KG, BRANCO - FORNECIMENTO E INSTALAÇÃO. AF_01/2020	UN	2	37,67	38,94

FL(S) Nº 53
RUBRICA

SINAPI	420	CINTA CIRCULAR EM ACO GALVANIZADO DE 150 MM DE DIAMETRO PARA FIXACAO DE CAIXA MEDICAO, INCLUI PARAFUSOS E PORCAS	UND	2	38,49	38,49
SINAPI	34519	CRUZETA DE CONCRETO LEVE, COMP. 2000 MM SECAO, 90 X 90 MM	UND	1	80,41	80,41
SINAPI	12366	POSTE DE CONCRETO ARMADO DE SECAO CIRCULAR, EXTENSAO DE 10,00 M, RESISTENCIA DE 150 A 200 DAN, TIPO C-14	UND	1	1.026,14	1.026,14
SINAPI	441	PARAFUSO M16 EM ACO GALVANIZADO, COMPRIMENTO = 150 MM, DIAMETRO = 16 MM, ROSCA MAQUINA, CABECA QUADRADA	UND	4	13,05	13,05
SINAPI	430	PARAFUSO M16 EM ACO GALVANIZADO, COMPRIMENTO = 125 MM, DIAMETRO = 16 MM, ROSCA MAQUINA, CABECA QUADRADA	UND	1	11,85	11,85
SINAPI	442	PARAFUSO FRANCES M16 EM ACO GALVANIZADO, COMPRIMENTO = 45 MM, DIAMETRO = 16 MM, CABECA ABAULADA	UND	5	7,83	7,83
SINAPI	13524	REFLETOR SLIM LED 200W DE POTÊNCIA, BRANCO FRIO, 6500K, AUTOVOLT, MARCA G-LI GHT OU SIMILAR	UND	3	248,48	248,48

Composição C035	**Composição**	**C035**	**POSTE EM CONCRETO ARMADO SEÇÃO CIRCULAR 200/10, TIPO C-14 COM 6 REFLETORES EM LED 200W FIXADOS EM CRUZETA DE CONCRETO - FORNECIMENTO E INSTALAÇÃO**	**UN**		**3.832,18**	**3.858,37**
	SINAPI	88247	AUXILIAR DE ELETRICISTA COM ENCARGOS COMPLEMENTARES	H	1	22,80	24,51
	SINAPI	88264	ELETRICISTA COM ENCARGOS COMPLEMENTARES	H	2	27,02	29,23
	SINAPI	420	CINTA CIRCULAR EM ACO GALVANIZADO DE 150 MM DE DIAMETRO PARA FIXACAO DE CAIXA MEDICAO, INCLUI PARAFUSOS E PORCAS	UND	2	38,49	38,49
	SINAPI	34519	CRUZETA DE CONCRETO LEVE, COMP. 2000 MM SECAO, 90 X 90 MM	UND	2	80,41	80,41
	SINAPI	12366	POSTE DE CONCRETO ARMADO DE SECAO CIRCULAR, EXTENSAO DE 10,00 M, RESISTENCIA DE 150 A 200 DAN, TIPO C-14	UND	1	1.026,14	1.026,14
	SINAPI	100579	ASSENTAMENTO DE POSTE DE CONCRETO COM COMPRIMENTO NOMINAL DE 10 M, CARGA NOMINAL MENOR OU IGUAL A 1000 DAN, ENGASTAMENTO SIMPLES COM 1,6 M DE SOLO (NÃO INCLUI FORNECIMENTO). AF_04/2025	UN	1	674,76	689,74
	SINAPI	100862	SUPORTE MÃO FRANCESA EM ACO, ABAS IGUAIS 40 CM, CAPACIDADE MINIMA 70 KG, BRANCO - FORNECIMENTO E INSTALAÇÃO. AF_01/2020	UN	4	37,67	38,94

PMTF
FL.(S) Nº 154
RUBRICA:

SINAPI	441	PARAFUSO M16 EM ACO GALVANIZADO, COMPRIMENTO = 150 MM, DIAMETRO = 16 MM, ROSCA MAQUINA, CABECA QUADRADA	UND	8	13,05	13,05
SINAPI	430	PARAFUSO M16 EM ACO GALVANIZADO, COMPRIMENTO = 125 MM, DIAMETRO = 16 MM, ROSCA MAQUINA, CABECA QUADRADA	UND	2	11,85	11,85
SINAPI	442	PARAFUSO FRANCES M16 EM ACO GALVANIZADO, COMPRIMENTO = 45 MM, DIAMETRO = 16 MM, CABECA ABAULADA	UND	6	7,83	7,83
SINAPI	13524	REFLETOR SLIM LED 200W DE POTÊNCIA, BRANCO FRIO, 6500K, AUTOVOLT, MARCA G-LI GHT OU SIMILAR	UND	6	248,48	248,48

Composição C010	**Composição**	**C010**	**ADMINISTRAÇÃO LOCAL**	**MÊS**		**1.614,13**	**1.776,52**
	SINAPI	90777	ENGENHEIRO CIVIL DE OBRA JUNIOR COM ENCARGOS COMPLEMENTARES	H	5	115,41	128,89
	SINAPI	90776	ENCARREGADO GERAL COM ENCARGOS COMPLEMENTARES	H	20,0002	28,43	31,47
	SINAPI	100289	VIGIA DIURNO COM ENCARGOS COMPLEMENTARES	H	21,779	21,51	23,08

Data

Responsável Técnico:
CREA/CAU:

PMTF
FL.(S) Nº. 159
RUBRICA: Joaco

CONCORRÊNCIA ELETRÔNICA Nº 0xx/2026 – PMTF
ANEXO I – continuação
COMPOSIÇÃO DE BDI

Obra: Contratação de Empresa de Engenharia/Arquitetura para Construção do Espaço Esportivo Comunitário, no Município de Tasso Fragoso/MA.

CAIXA

Quadro de Composição do BDI

Grau de Sigilo **#PUBLICO**

Nº OPERAÇÃO	Nº TRANSFEREGOV	PROPONENTE / TOMADOR
	988803/2025	MUNICÍPIO DE TASSO FRAGOSO

APELIDO DO EMPREENDIMENTO / DESCRIÇÃO DO LOTE

CONSTRUÇÃO DO ESPAÇO ESPORTIVO COMUNITÁRIO, NO MUNICÍPIO DE TASSO FRAGOSO/MA / CONSTRUÇÃO DO ESPAÇO ESPORTIVO COMUNITÁRIO, NO MUNICÍPIO DE TASSO FRAGOSO/MA

Conforme legislação tributária municipal, definir estimativa de percentual da base de cálculo para o ISS:	100,00%
Sobre a base de cálculo, definir a respectiva alíquota do ISS (entre 2% e 5%):	2,00%

BDI 1

TIPO DE OBRA

Construção e Reforma de Edifícios

Itens	Siglas	% Adotado
Administração Central	AC	4,00%
Seguro e Garantia	SG	0,80%
Risco	R	0,97%
Despesas Financeiras	DF	1,23%
Lucro	L	6,16%
Tributos (impostos COFINS 3%, e PIS 0,65%)	CP	3,65%
Tributos (ISS, variável de acordo com o município)	ISS	2,00%
Tributos (Contribuição Previdenciária sobre a Receita Bruta - Lei 12.546 de 14/12/2011 - Desoneração)	CPRB	0,00%
BDI SEM desoneração (Fórmula Acórdão TCU)	BDI PAD	**20,47%**

PMTF
FL.(S) Nº: 156
RÚBRICA:

Os valores de BDI foram calculados com o emprego da fórmula:

$$BDI = \frac{(1+AC+S+R+G)*(1+DF)*(1+L)}{(1-CP-ISS-CRPB)} - 1$$

Declaro para os devidos fins que, conforme legislação tributária municipal, a base de cálculo deste tipo de obra corresponde à 100%, com a respectiva alíquota de 2%.

Declaro para os devidos fins que o regime de Contribuição Previdenciária sobre a Receita Bruta adotado para elaboração do orçamento foi SEM Desoneração, e que esta é a alternativa mais adequada para a Administração Pública.

Observações:

TASSO FRAGOSO - MA
Local

terça-feira, 6 de janeiro de 2026
Data

Responsável Técnico
Nome: JOSE CASSIO ALVES LIMA
CREA/CAU: 111697653-6
ART/RRT: MA20261009500

BDI 2

TIPO DE OBRA

Fornecimento de Materiais e Equipamentos (aquisição indireta - em conjunto com licitação de obras)

Itens	Siglas	% Adotado
Administração Central	AC	1,50%
Seguro e Garantia	SG	0,30%
Risco	R	0,56%
Despesas Financeiras	DF	1,00%
Lucro	L	3,50%
Tributos (impostos COFINS 3%, e PIS 0,65%)	CP	3,65%
Tributos (ISS, variável de acordo com o município)	ISS	2,00%
Tributos (Contribuição Previdenciária sobre a Receita Bruta - Lei 12.546 de 14/12/2011 - Desoneração)	CPRB	0,00%

PMTF
FL.(S) Nº: 157
RÚBRICA:

BDI SEM desoneração (Fórmuia Acórdão TCU)	BDI PAD	**13,41%**

Os valores de BDI foram calculados com o emprego da fórmula:

$$BDI = \frac{(1+AC+S+R+G)*(1+DF)*(1+L)}{(1-CP-ISS-CRPB)} - 1$$

Declaro para os devidos fins que, conforme legislação tributária municipal, a base de cálculo deste tipo de obra corresponde à 100%, com a respectiva alíquota de 2%.

Declaro para os devidos fins que o regime de Contribuição Previdenciária sobre a Receita Bruta adotado para elaboração do orçamento foi SEM Desoneração, e que esta é a alternativa mais adequada para a Administração Pública.

Observações:

TASSO FRAGOSO - MA
Local

terça-feira, 6 de janeiro de 2026
Data

Responsável Técnico
Nome: JOSE CASSIO ALVES LIMA
CREA/CAU: 111697653-6
ART/RRT: MA20261009500

PMTF
FL.(S) Nº: 158
RÚBRICA:

CONCORRÊNCIA ELETRÔNICA Nº 0xx/2026 – PMTF
ANEXO I – continuação
CURVA ABC

Obra: Contratação de Empresa de Engenharia/Arquitetura para Construção do Espaço Esportivo Comunitário, no Município de Tasso Fragoso/MA.

CAIXA

PO - PLANILHA ORÇAMENTÁRIA
Orçamento Base para Licitação - OGU

Grau de Sigilo
#PUBLICO

Nº OPERAÇÃO	Nº TransfereGOV	PROPONENTE / TOMADOR	APELIDO DO EMPREENDIMENTO			
	9888803/2025	MUNICÍPIO DE TASSO FRAGOSO	CONSTRUÇÃO DO ESPAÇO ESPORTIVO COMUNITÁRIO, NO MUNICÍPIO DE TASSO			
LOCALIDADE SINAPI	DATA BASE	DESCRIÇÃO DO LOTE	MUNICÍPIO / UF	BDI 1	BDI 2	BDI 3
SAO LUIS	05-25 (N DES.)	CONSTRUÇÃO DO ESPAÇO ESPORTIVO COMUNITÁRIO, NO MUNICÍPIO DE	TASSO FRAGOSO - MA	20,47%	13,41%	0,00%

Curva ABC de Serviços

Item	Descrição	Und	Quant.	Valor Unit	Total	Total	Peso (%)	Peso Acumulado (%)	ABC
1.2.5.	GRAMA SINTÉTICA ESPORTIVA PARA FUTEBOL EM POLIETILENO, COM ALTURA MINIMA DE 42 MM (FORNECIMENTO E COLOCAÇÃO)	M2	1.400,00	169,73	204,47	286.258,00	19,53%	19,53%	A

1.3.4.2.	ALAMBRADO PARA QUADRA POLIESPORTIVA, ESTRUTURADO POR TUBOS DE AÇO GALVANIZADO, (MONTANTES COM DIÂMETRO 2", TRAVESSAS E ESCORAS COM DIÂMETRO 1 ¼"), COM TELA DE ARAME GALVANIZADO, FIO 12 BWG E MALHA QUADRADA 5X5CM (EXCETO MURETA). AF_03/2021	M2	1.048,00	177,17	213,44	223.685,12	15,26%	34,79%	
1.4.2.4.	PISO MODULAR EM POLIPROPILENO DE ALTO IMPACTO E RESISTÊNCIA, PROTEÇÃO UV, INCLUINDO DEMARCAÇÃO DA QUADRA COM TINTA À BASE DE PU - FORNECIMENTO E INSTALAÇÃO	UN	1,00	133.870,75	151.822,82	151.822,82	10,36%	45,14%	
1.6.1.3.	EXECUÇÃO DE PASSEIO (CALÇADA) OU PISO DE CONCRETO COM CONCRETO MOLDADO IN LOCO, FEITO EM OBRA, ACABAMENTO CONVENCIONAL, ESPESSURA 8 CM, ARMADO. AF_08/2022	M2	1.079,11	99,09	119,37	117.626,79	8,02%	53,17%	
1.5.2.4.	PISO DE BORRACHA ESPORTIVO, ESPESSURA 15MM, ASSENTADO COM ARGAMASSA. AF_09/2020	M2	142,85	397,50	450,80	64.396,78	4,39%	57,56%	
1.6.2.1.	PINTURA DE PISO COM TINTA EPÓXI, APLICAÇÃO MANUAL, 2 DEMÃOS, INCLUSO PRIMER EPÓXI. AF_05/2021	M2	643,89	56,12	67,61	43.533,40	2,97%	60,53%	
1.6.1.2.	LASTRO DE CONCRETO MAGRO, APLICADO EM PISOS, LAJES SOBRE SOLO OU RADIERS, ESPESSURA DE 5 CM. AF_01/2024	M2	643,89	40,65	48,97	31.531,29	2,15%	62,68%	B
3.6.2.	PINTURA COM TINTA ALQUÍDICA DE ACABAMENTO (ESMALTE SINTÉTICO FOSCO) APLICADA A ROLO OU PINCEL SOBRE SUPERFÍCIES METÁLICAS (EXCETO PERFIL) EXECUTADO EM OBRA (POR DEMÃO). AF_01/2020	M2	888,00	26,35	31,74	28.185,12	1,92%	64,60%	

FL(S) 160
PMTF
Visto

1.7.5.4.	DRENO ESPINHA DE PEIXE (SEÇÃO (0,40 X 0,40 M), COM TUBO DE PEAD CORRUGADO PERFURADO, DN 100 MM, ENCHIMENTO COM BRITA, ENVOLVIDO COM MANTA GEOTÊXTIL, INCLUSIVE CONEXÕES. AF_07/2021	M	360,00	64,77	78,03	28.090,80	1,92%	66,52%	
1.5.3.3.	BRINQUEDO (4,00 X 5,00)M EM MADEIRA PINUS OU EUCALIPTO TRATADO, COM ACABAMENTO EM VERNIZ FOSCO, CONTENDO 1 CASINHA, 1 RAMPA DE ACESSO, 1 ESCORREGADOR, 1 ESCADA DE MARINHEIRO E 2 BALANÇOS, REF. MODELO M220 DA LÚDICO PARQUES OU SIMILAR	UN	1,00	24.621,24	27.922,95	27.922,95	1,90%	68,42%	
1.7.3.8.	CABO DE COBRE FLEXÍVEL ISOLADO, 10 MM², ANTI-CHAMA 0,6/1,0 KV, PARA CIRCUITOS TERMINAIS - FORNECIMENTO E INSTALAÇÃO. AF_03/2023	M	1.260,00	18,38	22,14	27.896,40	1,90%	70,33%	
1.3.2.2.	LASTRO COM MATERIAL GRANULAR (PEDRA BRITADA N.1), ESPESSURA DE 10 CM	M3	140,00	143,03	172,31	24.123,40	1,65%	71,97%	
1.7.3.25.	POSTE EM CONCRETO ARMADO SEÇÃO CIRCULAR 200/10, TIPO C-14 COM 3 REFLETORES EM LED 200W FIXADOS EM CRUZETA DE CONCRETO - FORNECIMENTO E INSTALAÇÃO	UN	6,00	2.882,76	3.472,86	20.837,16	1,42%	73,39%	
1.4.1.1.	ESCAVAÇÃO MANUAL DE VIGA DE BORDA PARA RADIER. AF_09/2021	M3	221,00	67,72	81,58	18.029,18	1,23%	74,62%	
1.7.2.2.	CESTO DE LIXO (0,60 X 0,60)M EM MADEIRA PINUS OU EUCALIPTO TRATADO, COM ACABAMENTO EM VERNIZ FOSCO, REF. MODELO M313 DA LÚDICO PARQUES OU SIMILAR - FORNECIMENTO E MONTAGEM	UN	16,00	923,30	1.047,11	16.753,76	1,14%	75,76%	
1.7.2.3.	MESA PARA JOGOS (1,00 X 1,00)M COM 4 BANCOS (0,30 X 0,30)M EM MADEIRA PINUS OU EUCALIPTO TRATADO, COM ACABAMENTO EM VERNIZ FOSCO, REF. MODELO M314 DA LÚDICO PARQUES OU SIMILAR - FORNECIMENTO E MONTAGEM	UN	4,00	3.385,42	3.839,40	15.357,60	1,05%	76,81%	
1.3.3.5.	ESTACA BROCA DE CONCRETO (0,20 X 0,20) M, ESCAVAÇÃO MANUAL, COM TUBO DE AÇO GALVANIZADO DE 2"	UN	60,00	210,88	254,05	15.243,00	1,04%	77,85%	

FL(S) Nº 191
TUBERCAL

1.3.3.1.	ESCAVAÇÃO MECANIZADA PARA VIGA BALDRAME OU SAPATA CORRIDA COM MINI-ESCAVADEIRA (SEM ESCAVAÇÃO PARA COLOCAÇÃO DE FÔRMAS). AF_01/2024	M3	80,60	155,31	187,10	15.080,26	1,03%	78,88%	
1.3.2.3.	LASTRO COM MATERIAL GRANULAR (PEDRA BRITADA N.0), ESPESSURA DE 5 CM	M3	70,00	165,84	199,79	13.985,30	0,95%	79,83%	
1.5.3.1.	PAREDE ESCALADA (2,00 X 1,80)M EM MADEIRA PINUS OU EUCALIPTO TRATADO, COM ACABAMENTO EM VERNIZ FOSCO, REF. MODELO M111 DA LÚDICO PARQUES OU SIMILAR - FORNECIMENTO E MONTAGEM	UN	2,00	5.847,54	6.631,70	13.263,40	0,90%	80,74%	
1.7.2.4.	CONJUNTO MESA (1,00 X 2,00)M E 2 BANCOS (0,30 X 2,00)M EM MADEIRA PINUS OU EUCALIPTO TRATADO, COM ACABAMENTO EM VERNIZ FOSCO, REF. MODELO M315 DA LÚDICO PARQUES OU SIMILAR - FORNECIMENTO E MONTAGEM	UN	2,00	5.847,54	6.631,70	13.263,40	0,90%	81,64%	
1.2.0.1.	ADMINISTRAÇÃO LOCAL	MÊS	6,00	1.776,52	2.140,17	12.841,02	0,88%	82,52%	
1.3.2.4.	LASTRO COM MATERIAL GRANULAR (PÓ DE BRITA), ESPESSURA DE 5 CM	M3	70,00	151,90	182,99	12.809,30	0,87%	83,39%	
1.5.2.3.	CONTRAPISO EM ARGAMASSA TRAÇO 1:4 (CIMENTO E AREIA), PREPARO MANUAL, APLICADO EM ÁREAS SECAS SOBRE LAJE, NÃO ADERIDO, ACABAMENTO NÃO REFORÇADO, ESPESSURA 6CM. AF_07/2021	M2	142,85	68,91	83,02	11.859,41	0,81%	84,20%	C
1.4.1.3.	LASTRO DE CONCRETO MAGRO, APLICADO EM PISOS, LAJES SOBRE SOLO OU RADIERS, ESPESSURA DE 5 CM. AF_01/2024	M2	221,00	40,65	48,97	10.822,37	0,74%	84,94%	
1.4.2.2.	LASTRO DE CONCRETO MAGRO, APLICADO EM PISOS, LAJES SOBRE SOLO OU RADIERS, ESPESSURA DE 5 CM. AF_01/2024	M2	221,00	40,65	48,97	10.822,37	0,74%	85,68%	
1.7.6.2.	TRANSPORTE COM CAMINHÃO BASCULANTE DE 18 M³, EM VIA URBANA PAVIMENTADA, DMT ATÉ 30 KM (UNIDADE: M3XKM). AF_07/2020	M3XKM	4.500,00	1,87	2,25	10.125,00	0,69%	86,37%	

FLS) Nº PMT 269 Visto

1.5.3.5.	BANCO FIXO (0,70 X 1,50)M EM MADEIRA PINUS OU EUCALIPTO TRATADO, COM ACABAMENTO EM VERNIZ FOSCO, REF. MODELO M312 DA LÚDICO PARQUES OU SIMILAR - FORNECIMENTO E MONTAGEM	UN	6,00	1.461,89	1.657,93	9.947,58	0,68%	87,05%
1.7.2.1.	BANCO FIXO (0,70 X 1,50)M EM MADEIRA PINUS OU EUCALIPTO TRATADO, COM ACABAMENTO EM VERNIZ FOSCO, REF. MODELO M312 DA LÚDICO PARQUES OU SIMILAR - FORNECIMENTO E MONTAGEM	UN	6,00	1.461,89	1.657,93	9.947,58	0,68%	87,73%
1.7.1.4.	ASSENTAMENTO DE GUIA (MEIO-FIO) EM TRECHO RETO, CONFECCIONADA EM CONCRETO PRÉ-FABRICADO, DIMENSÕES 39X6,5X6,5X19 CM (COMPRIMENTO X BASE INFERIOR X BASE SUPERIOR X ALTURA), PARA DELIMITAÇÃO DE JARDINS, PRAÇAS OU PASSEIOS. AF_01/2024	M	160,90	50,06	60,31	9.703,88	0,66%	88,39%
1.7.3.26.	POSTE EM CONCRETO ARMADO SEÇÃO CIRCULAR 200/10, TIPO C-14 COM 6 REFLETORES EM LED 200W FIXADOS EM CRUZETA DE CONCRETO - FORNECIMENTO E INSTALAÇÃO	UN	2,00	3.858,37	4.648,18	9.296,36	0,63%	89,02%
1.3.1.4.	ALVENARIA DE BLOCOS DE CONCRETO ESTRUTURAL 14X19X39 CM (ESPESSURA 14 CM), FBK = 4,5 MPA, UTILIZANDO COLHER DE PEDREIRO. AF_10/2022	M2	64,00	110,22	132,78	8.497,92	0,58%	89,60%
1.3.4.1.	ALVENARIA DE VEDAÇÃO DE BLOCOS CERÂMICOS FURADOS NA VERTICAL DE 14X19X39 CM (ESPESSURA 14 CM) E ARGAMASSA DE ASSENTAMENTO COM PREPARO MANUAL. AF_12/2021	M2	80,00	82,29	99,13	7.930,40	0,54%	90,14%
1.7.1.5.	PLANTIO DE GRAMA ESMERALDA OU SÃO CARLOS OU CURITIBANA, EM PLACAS. AF_07/2024	M2	267,03	23,15	27,89	7.447,47	0,51%	90,65%
1.7.3.7.	CABO DE COBRE FLEXÍVEL ISOLADO, 6 MM², ANTI-CHAMA 0,6/1,0 KV, PARA CIRCUITOS TERMINAIS - FORNECIMENTO E INSTALAÇÃO. AF_03/2023	M	530,00	11,48	13,83	7.329,90	0,50%	91,15%

PMTF
Nº 196
FOLHA
RUBRICA:

1.5.2.2.	LASTRO DE CONCRETO MAGRO, APLICADO EM PISOS, LAJES SOBRE SOLO OU RADIERS, ESPESSURA DE 5 CM. AF_01/2024	M2	142,85	40,65	48,97	6.995,36	0,48%	91,63%
1.7.1.2.	LASTRO DE CONCRETO MAGRO, APLICADO EM PISOS, LAJES SOBRE SOLO OU RADIERS, ESPESSURA DE 5 CM. AF_01/2024	M2	139,86	40,65	48,97	6.848,94	0,47%	92,10%
1.3.2.7.	EXECUÇÃO DE PASSEIO (CALÇADA) OU PISO DE CONCRETO COM CONCRETO MOLDADO IN LOCO, FEITO EM OBRA, ACABAMENTO CONVENCIONAL, ESPESSURA 6 CM	M2	99,00	55,74	67,15	6.647,85	0,45%	92,55%
1.3.3.4.	CONCRETAGEM DE BLOCO DE COROAMENTO OU VIGA BALDRAME, FCK 30 MPA, COM USO DE JERICA - LANÇAMENTO, ADENSAMENTO E ACABAMENTO. AF_01/2024	M3	6,05	817,32	984,63	5.957,01	0,41%	92,96%
1.3.3.3.	ARMAÇÃO DE BLOCO UTILIZANDO AÇO CA-50 DE 8 MM - MONTAGEM. AF_01/2024	KG	280,20	17,27	20,81	5.830,96	0,40%	93,35%
1.3.2.6.	LASTRO DE CONCRETO MAGRO, APLICADO EM PISOS, LAJES SOBRE SOLO OU RADIERS, ESPESSURA DE 5 CM. AF_01/2024	M2	99,00	40,65	48,97	4.848,03	0,33%	93,68%
1.7.6.1.	CARGA, MANOBRA E DESCARGA DE ENTULHO EM CAMINHÃO BASCULANTE 18 M³ - CARGA COM ESCAVADEIRA HIDRÁULICA (CAÇAMBA DE 0,80 M³ / 111 HP) E DESCARGA LIVRE (UNIDADE: M3). AF_07/2020	M3	450,00	8,90	10,72	4.824,00	0,33%	94,01%
1.7.2.7.	PLANTIO DE ÁRVORE ORNAMENTAL COM ALTURA DE MUDA MENOR OU IGUAL A 2,00 M. AF_07/2024	UN	24,00	157,38	189,60	4.550,40	0,31%	94,32%
1.4.3.1.	TABELA DE BASQUETE DE COMPENSADO NAVAL, COM AROS, REDES E ESTRUTURA EM TUBO GALVANIZADO - FORNECIMENTO E INSTALAÇÃO.	UN	1,00	3.702,72	4.199,25	4.199,25	0,29%	94,61%
1.5.3.2.	GANGORRA DUPLA (3,00 X 2,50)M EM MADEIRA PINUS OU EUCALIPTO TRATADO, COM ACABAMENTO EM VERNIZ FOSCO, REF. MODELO M128 DA LÚDICO PARQUES OU SIMILAR - FORNECIMENTO E MONTAGEM	UN	1,00	3.693,19	4.188,45	4.188,45	0,29%	94,90%
1.7.2.6.	PLANTIO DE ARBUSTO OU CERCA VIVA. AF_07/2024	UN	30,00	108,41	130,60	3.918,00	0,27%	95,16%

1.3.1.3.	LASTRO DE CONCRETO MAGRO, APLICADO EM PISOS, LAJES SOBRE SOLO OU RADIERS, ESPESSURA DE 5 CM. AF_01/2024	M2	78,00	40,65	48,97	3.819,66	0,26%	95,42%
1.3.2.1.	REGULARIZAÇÃO E COMPACTAÇÃO DE SUBLEITO DE SOLO PREDOMINANTEMENTE ARGILOSO, PARA OBRAS DE CONSTRUÇÃO DE PAVIMENTOS. AF_09/2024	M2	1.500,00	2,06	2,48	3.720,00	0,25%	95,68%
1.1.0.1.	FORNECIMENTO E INSTALAÇÃO DE PLACA DE OBRA COM CHAPA GALVANIZADA E ESTRUTURA DE MADEIRA. AF_03/2022_PS	M2	6,48	468,31	564,17	3.655,82	0,25%	95,93%
1.7.2.5.	INSTALAÇÃO DE PERGOLADO DE MADEIRA, EM MAÇARANDUBA, ANGELIM OU EQUIVALENTE DA REGIÃO, FIXADO COM CONCRETO SOBRE SOLO. AF_11/2021	M2	11,75	252,23	303,86	3.570,36	0,24%	96,17%
1.3.3.2.	ARMAÇÃO DE BLOCO UTILIZANDO AÇO CA-60 DE 5 MM - MONTAGEM. AF_01/2024	KG	124,00	21,16	25,49	3.160,76	0,22%	96,39%
1.5.3.4.	BALANÇO DUPLO (1,50 X 3,00)M EM MADEIRA PINUS OU EUCALIPTO TRATADO, COM ACABAMENTO EM VERNIZ FOSCO, REF. MODELO M117 DA LÚDICO PARQUES OU SIMILAR - FORNECIMENTO E MONTAGEM	UN	1,00	2.769,89	3.141,33	3.141,33	0,21%	96,60%
1.7.3.3.	ELETRODUTO FLEXÍVEL CORRUGADO, PEAD, DN 63 (2"), PARA REDE ENTERRADA DE DISTRIBUIÇÃO DE ENERGIA ELÉTRICA - FORNECIMENTO E INSTALAÇÃO. AF_12/2021	M	200,00	12,73	15,34	3.068,00	0,21%	96,81%
1.6.2.2.	PINTURA DE DEMARCAÇÃO DE QUADRA POLIESPORTIVA COM TINTA EPÓXI, E = 5 CM, APLICAÇÃO MANUAL. AF_05/2021	M	214,72	11,71	14,11	3.029,70	0,21%	97,02%
1.7.3.1.	ELETRODUTO RÍGIDO ROSCÁVEL, PVC, DN 32 MM (1"), PARA CIRCUITOS TERMINAIS, INSTALADO EM FORRO - FORNECIMENTO E INSTALAÇÃO. AF_03/2023	M	145,00	16,52	19,90	2.885,50	0,20%	97,21%
1.7.3.13.	ENTRADA DE ENERGIA ELÉTRICA, AÉREA, TRIFÁSICA, COM CAIXA DE SOBREPOR, CABO DE 16 MM2 E DISJUNTOR DIN 50A (NÃO INCLUSO O POSTE DE CONCRETO). AF_07/2020_PS	UN	1,00	2.298,30	2.768,76	2.768,76	0,19%	97,40%

1.7.3.24.	CAIXA ENTERRADA ELÉTRICA RETANGULAR, EM ALVENARIA COM TIJOLOS CERÂMICOS MACIÇOS, FUNDO COM BRITA, DIMENSÕES INTERNAS: 0,3X0,3X0,3 M. AF_12/2020	UN	13,00	173,37	208,86	2.715,18	0,19%	97,59%	
1.7.5.3.	CAIXA ENTERRADA RETANGULAR, EM ALVENARIA COM BLOCOS DE CONCRETO, TAMPA EM CONCRETO COM GRELHA, DIMENSÕES INTERNAS: 0,8X0,6X0,5 M PARA REDE DE DRENAGEM	UN	2,00	1.113,26	1.341,14	2.682,28	0,18%	97,77%	
1.5.1.4.	ALVENARIA DE BLOCOS DE CONCRETO ESTRUTURAL 14X19X39 CM (ESPESSURA 14 CM), FBK = 4,5 MPA, UTILIZANDO COLHER DE PEDREIRO. AF_10/2022	M2	20,00	110,22	132,78	2.655,60	0,18%	97,95%	
1.3.1.1.	ESCAVAÇÃO MANUAL DE VIGA DE BORDA PARA RADIER. AF_09/2021	M3	32,50	67,72	81,58	2.651,35	0,18%	98,13%	
1.3.6.1.	PINTURA LÁTEX ACRÍLICA STANDARD, APLICAÇÃO MANUAL EM PAREDES, DUAS DEMÃOS. AF_04/2023	M2	160,00	12,49	15,05	2.408,00	0,16%	98,30%	
1.7.3.19.	CORDOALHA DE COBRE NU 50 MM², NÃO ENTERRADA, COM ISOLADOR - FORNECIMENTO E INSTALAÇÃO. AF_08/2023	M	19,00	100,35	120,89	2.296,91	0,16%	98,45%	
1.7.5.1.	TUBO PVC, SÉRIE R, ÁGUA PLUVIAL, DN 100 MM, FORNECIDO E INSTALADO EM RAMAL DE ENCAMINHAMENTO. AF_06/2022	M	39,00	46,99	56,61	2.207,79	0,15%	98,60%	
1.7.3.23.	REFLETOR EM ALUMÍNIO, DE SUPORTE E ALÇA, COM LÂMPADA EM LED 100W DE POTÊNCIA - FORNECIMENTO E INSTALAÇÃO	UN	16,00	114,28	137,67	2.202,72	0,15%	98,75%	
1.7.4.1.	TUBO, PVC, SOLDÁVEL, DE 25MM, INSTALADO EM RAMAL OU SUB-RAMAL DE ÁGUA - FORNECIMENTO E INSTALAÇÃO. AF_06/2022	M	66,00	24,16	29,11	1.921,26	0,13%	98,89%	
1.6.1.1.	REGULARIZAÇÃO E COMPACTAÇÃO DE SUBLEITO DE SOLO PREDOMINANTEMENTE ARGILOSO, PARA OBRAS DE CONSTRUÇÃO DE PAVIMENTOS. AF_09/2024	M2	643,89	2,06	2,48	1.596,85	0,11%	98,99%	

PMTF
(S) Nº 176
RUBRICA:

1.7.3.6.	CABO DE COBRE FLEXÍVEL ISOLADO, 2,5 MM², ANTI-CHAMA 0,6/1,0 KV, PARA CIRCUITOS TERMINAIS - FORNECIMENTO E INSTALAÇÃO. AF_03/2023	M	205,00	5,49	6,61	1.355,05	0,09%	99,09%	
1.3.5.1.	CHAPISCO APLICADO EM ALVENARIAS E ESTRUTURAS DE CONCRETO INTERNAS, COM COLHER DE PEDREIRO. ARGAMASSA TRAÇO 1:3 COM PREPARO MANUAL. AF_10/2022	M2	160,00	5,40	6,51	1.041,60	0,07%	99,16%	
1.7.5.2.	JUNÇÃO DUPLA DE PVC, SÉRIE NORMAL, PARA ESGOTO PREDIAL, DN 100 X 100 X 100 MM, INSTALADA EM DRENO - FORNECIMENTO E INSTALAÇÃO. AF_07/2021	UN	10,00	75,44	90,88	908,80	0,06%	99,22%	
1.7.4.2.	TUBO, PVC, SOLDÁVEL, DE 32MM, INSTALADO EM RAMAL OU SUB-RAMAL DE ÁGUA - FORNECIMENTO E INSTALAÇÃO. AF_06/2022	M	21,00	32,92	39,66	832,86	0,06%	99,28%	
1.3.7.1.	CONJUNTO PARA FUTEBOL DE CAMPO COM PAR DE TRAVES OFICIAIS DE 5,00 X 2,20 M EM TUBO DE AÇO GALVANIZADO 4", PINTURA EM PRIMER COM TINTA ESMALTE SINTETICO E REDES DE POLIETILENO FIO 3 MM - FORNECIMENTO E INSTALAÇÃO	UN	1,00	677,41	768,25	768,25	0,05%	99,33%	
1.7.3.2.	ELETRODUTO FLEXÍVEL CORRUGADO, PEAD, DN 50 (1 1/2"), PARA REDE ENTERRADA DE DISTRIBUIÇÃO DE ENERGIA ELÉTRICA - FORNECIMENTO E INSTALAÇÃO. AF_12/2021	M	70,00	8,93	10,76	753,20	0,05%	99,38%	
1.7.3.20.	HASTE DE ATERRAMENTO, DIÂMETRO 3/4", COM 3 METROS - FORNECIMENTO E INSTALAÇÃO. AF_08/2023	UN	5,00	124,77	150,31	751,55	0,05%	99,43%	
1.5.1.3.	LASTRO DE CONCRETO MAGRO, APLICADO EM PISOS, LAJES SOBRE SOLO OU RADIERS, ESPESSURA DE 5 CM. AF_01/2024	M2	15,00	40,65	48,97	734,55	0,05%	99,48%	
1.5.1.1.	ESCAVAÇÃO MANUAL DE VIGA DE BORDA PARA RADIER. AF_09/2021	M3	8,75	67,72	81,58	713,83	0,05%	99,53%	
1.7.2.8.	PLANTIO DE ÁRVORE ORNAMENTAL COM ALTURA DE MUDA MAIOR QUE 2,00 M E MENOR OU IGUAL A 4,00 M . AF_07/2024	UN	2,00	296,14	356,76	713,52	0,05%	99,58%	

FL.(S) Nº. 169
PMTF
RUBRICA

1.7.3.9.	CABO DE COBRE FLEXÍVEL ISOLADO, 16 MM², ANTI-CHAMA 0,6/1,0 KV, PARA CIRCUITOS TERMINAIS - FORNECIMENTO E INSTALAÇÃO. AF_03/2023	M	20,00	28,87	34,78	695,60	0,05%	99,63%
1.7.3.14.	QUADRO DE DISTRIBUIÇÃO DE ENERGIA EM CHAPA DE AÇO GALVANIZADO, DE EMBUTIR, COM BARRAMENTO TRIFÁSICO, PARA 18 DISJUNTORES DIN 100A - FORNECIMENTO E INSTALAÇÃO. AF_10/2020	UN	1,00	479,64	577,82	577,82	0,04%	99,67%
1.4.2.1.	REGULARIZAÇÃO E COMPACTAÇÃO DE SUBLEITO DE SOLO PREDOMINANTEMENTE ARGILOSO, PARA OBRAS DE CONSTRUÇÃO DE PAVIMENTOS. AF_09/2024	M2	221,00	2,06	2,48	548,08	0,04%	99,70%
1.7.3.18.	DISPOSITIVO DE PROTEÇÃO CONTRA SURTO 45 KA, 175 V, TIPO AC - FORNECIMENTO E INSTALAÇÃO	UN	4,00	102,42	123,39	493,56	0,03%	99,74%
1.7.3.11.	CONDULETE DE ALUMÍNIO, TIPO E, ELETRODUTO DE AÇO GALVANIZADO DN 25 MM (1"), APARENTE - FORNECIMENTO E INSTALAÇÃO. AF_10/2022	UN	9,00	39,27	47,31	425,79	0,03%	99,77%
1.7.3.10.	CONDULETE DE ALUMÍNIO, TIPO C, PARA ELETRODUTO DE AÇO GALVANIZADO DN 25 MM (1"), APARENTE - FORNECIMENTO E INSTALAÇÃO. AF_10/2022	UN	8,00	40,85	49,21	393,68	0,03%	99,79%
1.5.2.1.	REGULARIZAÇÃO E COMPACTAÇÃO DE SUBLEITO DE SOLO PREDOMINANTEMENTE ARGILOSO, PARA OBRAS DE CONSTRUÇÃO DE PAVIMENTOS. AF_09/2024	M2	142,85	2,06	2,48	354,27	0,02%	99,82%
1.7.3.22.	RELÉ FOTOELÉTRICO PARA COMANDO DE ILUMINAÇÃO EXTERNA 1800 W - FORNECIMENTO E INSTALAÇÃO	UN	8,00	36,00	43,37	346,96	0,02%	99,84%
1.7.1.1.	REGULARIZAÇÃO E COMPACTAÇÃO DE SUBLEITO DE SOLO PREDOMINANTEMENTE ARGILOSO, PARA OBRAS DE CONSTRUÇÃO DE PAVIMENTOS. AF_09/2024	M2	139,86	2,06	2,48	346,85	0,02%	99,86%
1.7	CAIXA DE INSPEÇÃO PARA ATERRAMENTO, CIRCULAR, EM POLIETILENO, DIÂMETRO INTERNO = 0,3 M. AF_12/2020	UN	5,00	56,42	67,97	339,85	0,02%	99,89%

FL(S) Nº: 68
RUBRICA:
PMTF

1.7.4.8.	TORNEIRA CROMADA 1/2" OU 3/4" PARA TANQUE, PADRÃO POPULAR - FORNECIMENTO E INSTALAÇÃO. AF_01/2020	UN	3,00	79,73	96,05	288,15	0,02%	99,91%	
1.7.3.5.	CURVA 90 GRAUS PARA ELETRODUTO, PVC, ROSCÁVEL, DN 32 MM (1"), PARA CIRCUITOS TERMINAIS, INSTALADA EM PAREDE - FORNECIMENTO E INSTALAÇÃO. AF_03/2023	UN	9,00	22,28	26,84	241,56	0,02%	99,92%	
1.4.1.2.	COMPACTAÇÃO MECÂNICA DE SOLO PARA EXECUÇÃO DE RADIER, PISO DE CONCRETO OU LAJE SOBRE SOLO, COM COMPACTADOR DE SOLOS TIPO PLACA VIBRATÓRIA. AF_09/2021	M2	221,00	0,73	0,88	194,48	0,01%	99,94%	
1.7.3.12.	CONDULETE DE ALUMÍNIO, TIPO T, PARA ELETRODUTO DE AÇO GALVANIZADO DN 25 MM (1"), APARENTE - FORNECIMENTO E INSTALAÇÃO. AF_10/2022	UN	3,00	53,76	64,76	194,28	0,01%	99,95%	
1.4.1.4.	ALVENARIA DE BLOCOS DE CONCRETO ESTRUTURAL 14X19X39 CM (ESPESSURA 14 CM), FBK = 4,5 MPA, UTILIZANDO COLHER DE PEDREIRO. AF_10/2022	M2	1,00	110,22	132,78	132,78	0,01%	99,96%	
1.7.3.4.	ELETRODUTO RÍGIDO ROSCÁVEL, PVC, DN 32 MM (1"), PARA CIRCUITOS TERMINAIS, INSTALADO EM FORRO - FORNECIMENTO E INSTALAÇÃO. AF_03/2023	M	6,00	16,52	19,90	119,40	0,01%	99,97%	
1.3.1.2.	COMPACTAÇÃO MECÂNICA DE SOLO PARA EXECUÇÃO DE RADIER, PISO DE CONCRETO OU LAJE SOBRE SOLO, COM COMPACTADOR DE SOLOS TIPO PLACA VIBRATÓRIA. AF_09/2021	M2	129,99	0,73	0,88	114,39	0,01%	99,98%	
1.7.3.17.	DISJUNTOR TRIPOLAR TIPO DIN, CORRENTE NOMINAL DE 32A - FORNECIMENTO E INSTALAÇÃO. AF_10/2020	UN	1,00	75,83	91,35	91,35	0,01%	99,98%	
1.7.4.4.	JOELHO 90 GRAUS COM BUCHA DE LATÃO, PVC, SOLDÁVEL, DN 25MM, X 3/4 INSTALADO EM RAMAL OU SUB-RAMAL DE ÁGUA - FORNECIMENTO E INSTALAÇÃO. AF_06/2022	UN	3,00	16,16	19,47	58,41	0,00%	99,99%	

1.7.4.6.	TÊ DE REDUÇÃO, PVC, SOLDÁVEL, DN 32MM X 25MM, INSTALADO EM RAMAL OU SUB-RAMAL DE ÁGUA - FORNECIMENTO E INSTALAÇÃO. AF_06/2022	UN	2,00	19,93	24,01	48,02	0,00%	99,99%	
1.7.4.3.	JOELHO 90 GRAUS, PVC, SOLDÁVEL, DN 25MM, INSTALADO EM RAMAL OU SUB-RAMAL DE ÁGUA - FORNECIMENTO E INSTALAÇÃO. AF_06/2022	UN	4,00	9,63	11,60	46,40	0,00%	99,99%	
1.7.3.15.	DISJUNTOR MONOPOLAR TIPO DIN, CORRENTE NOMINAL DE 16A - FORNECIMENTO E INSTALAÇÃO. AF_10/2020	UN	3,00	11,60	13,97	41,91	0,00%	99,99%	
1.7.4.7.	LUVA DE REDUÇÃO, PVC, SOLDÁVEL, DN 32MM X 25MM, INSTALADO EM RAMAL OU SUB-RAMAL DE ÁGUA - FORNECIMENTO E INSTALAÇÃO. AF_06/2022	UN	2,00	10,04	12,10	24,20	0,00%	100,00%	
1.5.1.2.	COMPACTAÇÃO MECÂNICA DE SOLO PARA EXECUÇÃO DE RADIER, PISO DE CONCRETO OU LAJE SOBRE SOLO, COM COMPACTADOR DE SOLOS TIPO PLACA VIBRATÓRIA. AF_09/2021	M2	25,00	0,73	0,88	22,00	0,00%	100,00%	
1.7.3.16.	DISJUNTOR MONOPOLAR TIPO DIN, CORRENTE NOMINAL DE 20A - FORNECIMENTO E INSTALAÇÃO. AF_10/2020	UN	1,00	12,92	15,56	15,56	0,00%	100,00%	
1.7.4.5.	CURVA 90 GRAUS, PVC, SOLDÁVEL, DN 25MM, INSTALADO EM RAMAL OU SUB-RAMAL DE ÁGUA - FORNECIMENTO E INSTALAÇÃO. AF_06/2022	UN	1,00	11,85	14,28	14,28	0,00%	100,00%	
						Total		**1.465.975,41**	

PMTF
FL.(S) Nº 120
RUBRICA:

PREFEITURA DE
Tasso Fragoso
Por nossa TERRA, por nossa GENTE!

CONCORRÊNCIA ELETRÔNICA Nº 0xx/2026 – PMTF
ANEXO I – continuação
ENCARGOS SOCIAIS

Obra: Contratação de Empresa de Engenharia/Arquitetura para Construção do Espaço Esportivo Comunitário, no Município de Tasso Fragoso/MA.

DOS ENCARGOS SOCIAIS - SINAPI - COMPOSIÇÃO DE ENCARGOS SOCIAIS					
CÓDIGO	**DESCRIÇÃO**				
		HORISTA %	**MENSALISTA %**	**HORISTA %**	**MENSALISTA %**
A1	INSS	0,00%	0,00%	20,00%	20,00%
A2	SESI	1,50%	1,50%	1,50%	1,50%
A3	SENAI	1,00%	1,00%	1,00%	1,00%
A4	INCRA	0,20%	0,20%	0,20%	0,20%
A5	SEBRAE	0,60%	0,60%	0,60%	0,60%
A6	Salário Educação	2,50%	2,50%	2,50%	2,50%
A7	Seguro Contra Acidentes de Trabalho	3,00%	3,00%	3,00%	3,00%
A8	FGTS	8,00%	8,00%	8,00%	8,00%
A9	SECONCI	0,00%	0,00%	0,00%	0,00%
A	**Total**	**16,80%**	**16,80%**	**36,80%**	**36,80%**
B1	Repouso Semanal Remunerado	17,89%	Não incide	17,89%	Não incide
B2	Feriados	3,95%	Não incide	3,95%	Não incide
B3	Auxílio - Enfermidade	0,85%	0,64%	0,85%	0,64%
B4	13º Salário	11,03%	8,33%	11,03%	8,33%
B5	Licença Paternidade	0,06%	0,04%	0,06%	0,04%
B6	Faltas Justificadas	0,74%	0,56%	0,74%	0,56%
B7	Dias de Chuvas	1,59%	Não incide	1,59%	Não incide
B8	Auxílio Acidente de Trabalho	0,10%	0,08%	0,10%	0,08%
B9	Férias Gozadas	12,18%	9,20%	12,18%	9,20%
B10	Salário Maternidade	0,04%	0,03%	0,04%	0,03%
B	**Total**	**48,43%**	**18,88%**	**48,43%**	**18,88%**
C1	Aviso Prévio Indenizado	4,58%	3,46%	4,58%	3,46%
C2	Aviso Prévio Trabalhado	0,11%	0,08%	0,11%	0,08%
C3	Férias Indenizadas	1,73%	1,31%	1,73%	1,31%
C4	Depósito Rescisão Sem Justa Causa	2,41%	1,82%	2,41%	1,82%
C5	Indenização Adicional	0,39%	0,29%	0,39%	0,29%

PMTF
FL.(S) Nº: 71
RÚBRICA:

C	**Total**	**9,22%**	**6,96%**	**9,22%**	**6,96%**
D1	Reincidência de Grupo A sobre Grupo B	8,14%	3,17%	17,82%	6,95%
D2	Reincidência de Grupo A sobre Aviso Prévio Trabalhado e Reincidência do FGTS sobre Aviso Prévio Indenizado	0,38%	0,29%	0,41%	0,31%
D	**Total**	**8,52%**	**3,46%**	**18,23%**	**7,26%**

PMTF
FL.(S) Nº: 178
RÚBRICA:

CONCORRÊNCIA ELETRÔNICA Nº 0xx/2026 – PMTF

ANEXO II
MINUTA DO CONTRATO

CONTRATO Nº ___/2026/PMTF
PROC. ADMINISTRATIVO N° 17/2026 - PMTF

CONTRATO DE CONSTRUÇÃO DE OBRA DE ENGENHARIA QUE ENTRE SI CELEBRAM, O MUNICÍPIO DE TASSO FRAGOSO, ATRAVÉS DA PREFEITURA MUNICIPAL DE TASSO FRAGOSO E A EMPRESA _____, CNPJ_____ NA FORMA ABAIXO:

O MUNICÍPIO DE TASSO FRAGOSO – ESTADO DO MARANHÃO, com sede na _____, inscrita no CNPJ sob o n° _____, neste ato representado pelo (a) Senhor Prefeito _____, inscrito no Cadastro Nacional de Pessoas Físicas sob o nº. _____, e portador da cédula de identidade Registro Geral nº. _____, órgão expedidor _____, doravante denominada CONTRATANTE, e a empresa_____, inscrito(a) no CNPJ/MF sob o nº _____, Inscrição Estadual nº _____, sediado(a) na _____, neste ato representado por _____, portador do RG de nº_____, expedida pelo(a) _____,inscrito(a) no CPF sob nº_____, doravante designada CONTRATADA, firmam o presente CONTRATO de construção de obra de engenharia, vinculado a Concorrência Eletrônica nº 0xx/2026-PMTF-MA, Processo Administrativo n.º 17/2026 - PMTF-MA, submetendo-se as partes às disposições constantes da Lei Federal n.º 14.133/21, e suas alterações posteriores e as cláusulas e condições seguintes:

CLÁUSULA PRIMEIRA - DO OBJETO

O presente instrumento tem por objeto a **Contratação de Empresa de Engenharia/Arquitetura para Construção do Espaço Esportivo Comunitário, no Município de Tasso Fragoso/MA,** nos termos do Edital de licitação na modalidade Concorrência Eletrônica nº 0xx/2026-PMTF e Proposta da Contratada que fica fazendo parte integrante deste Contrato.

CLÁUSULA SEGUNDA – DO REGIME E FORMA DE EXECUÇÃO

O serviço contratado será realizado sob o regime de empreitada por preço unitário.

CLÁUSULA TERCEIRA – DA GARANTIA CONTRATUAL

A Contratada prestará garantia para a execução do objeto, equivalente ao percentual de 5% (cinco por cento), calculado sobre o valor global contratado, sendo prestada em uma das modalidades constantes do art. 96, § 1°, da Lei Federal n° 14.133/2021, em até 15 (quinze) dias, após a assinatura do termo de contrato.

PARÁGRAFO PRIMEIRO – Quando a CONTRATADA optar pela modalidade **Seguro-Garantia**, terá o prazo de 01 (um) mês, contado da data de homologação da licitação e anterior a assinatura do contrato para apresentação de garantia. (§3º, inciso III do art. 96 da Lei Federal n.º 14.133/2021).

PARÁGRAFO SEGUNDO - A **Prefeitura Municipal de Tasso Fragoso -MA** poderá descontar do valor da Garantia toda e qualquer importância que lhe for devida pela Contratada a qualquer título, inclusive multas.

PMTF
FL.(S) Nº: 173
RÚBRICA:

PARÁGRAFO TERCEIRO - Se o desconto se efetivar no decorrer do prazo contratual, a Garantia deverá ser reintegrada no prazo de 05 (cinco) dias úteis, a contar da data de recebimento da notificação sob pena de ser descontada na fatura seguinte.

PARÁGRAFO QUARTO - A garantia será liberada em 30 (trinta) dias após o cumprimento das obrigações contratuais devidamente atestadas pelo setor competente da **Prefeitura Municipal de Tasso Fragoso -MA.**

CLÁUSULA QUARTA - DA DOTAÇÃO ORÇAMENTÁRIA

Os Recursos destinados ao Pagamento das despesas deste contrato correrão por conta da Dotação Orçamentária da Prefeitura Municipal de Tasso Fragoso -MA.

Unidade: 09 - SECRETARIA DE JUVENTUDE, DESPORTO E LAZER

Ação
Função: 27
Sbfunção: 812
Programa: 0007
Projeto/Atividade/Oper.Especial: 1-021
27.812.0007.1-021 - Construção e Melhoria de Academias, Praças e Ginásios para Práticas de Esportes
CONSTRUÇÃO DE ARENA CONFORME CONTRATO DE REPASSE Nº 988803/2025/MESP/CAIXA.

CLÁUSULA QUINTA – DA EXECUÇÃO DOS SERVIÇOS

Os serviços serão executados de acordo com as informações contidas no Projeto Básico.

PARÁGRAFO PRIMEIRO - A utilização de materiais ou equipamentos similares aos especificados na planilha da CONTRATADA, só poderá ser feita mediante prévia autorização da fiscalização, devidamente registrada no livro diário de obra, podendo a fiscalização solicitar, sempre que entender necessário, a comprovação da similaridade por meios documentais (testes de laboratórios, laudos dos fabricantes, etc.).

PARÁGRAFO SEGUNDO - No descumprimento do especificado neste item, poderá o fiscal determinar à contratada, mediante registro no livro Diário de Obras ou por Ordem de Serviço, a retirada imediata, do imóvel ou do canteiro de obras, de todos os materiais e equipamentos que estejam em desacordo com o especificado, ficando a contratada na obrigação de arcar com todos os ônus advindos da irregularidade, e ainda, ficando sujeita as penalidades.

CLÁUSULA SEXTA – DO PRAZO DE EXECUÇÃO

O prazo de execução dos serviços será de 06 (seis) meses a partir da data da assinatura da Ordem de Serviço dada pela CONTRATANTE.

PARÁGRAFO PRIMEIRO – Em caso de impedimento, ordem de paralisação ou suspensão do contrato, o cronograma de execução será prorrogado automaticamente pelo tempo correspondente, anotadas tais circunstâncias mediante simples apostila. (§ 5º, art. 115 da Lei 14.133/2021).

PARÁGRAFO SEGUNDO – Os textos com as informações de que trata o Parágrafo Primeiro desta Cláusula deverão ser elaborados pela Administração.

PARÁGRAFO TERCEIRO - DO LIVRO DIÁRIO DE OBRAS

PMTF
FL.(S) Nº: 154
RÚBRICA:

A CONTRATADA deverá providenciar e manter no canteiro de obras o livro Diário de Obras, autenticado pelo responsável técnico da empresa Contratada e pela Fiscalização, no qual se anotará:
I) Pela empresa CONTRATADA:
a) A ocorrência de condições meteorológicas prejudiciais ou desfavoráveis ao andamento da obra;
b) As falhas verificadas em obras ou serviços contratados;
c) As consultas à Fiscalização e as respostas as suas interpelações;
d) As datas de início e de conclusão das etapas, bem como de início e final da obra;
e) Os acidentes de trabalho ocorridos durante a execução da obra;
f) Substituição de sua equipe e número de funcionários que mantém na obra;
g) Os serviços em execução no dia, entrada de materiais, relação de equipamentos utilizados em cada etapa e outras anotações julgadas oportunas pela empresa.

II) PELA CONTRATANTE/FISCALIZAÇÃO

a) Apreciação sobre o andamento da obra e sua conformidade aos projetos, especificações, prazos e Cronogramas integrantes do Contrato;
b) Atestados de veracidade dos registros feitos pela empresa contratada;
c) Observações que julgue necessário fazer a propósito das consultas e solicitações feitas pela empresa contratada;
d) Restrições a respeito do andamento da obra ou da atuação da empresa contratada, de seus empregados e prepostos;
e) Determinações de providências para o cumprimento dos projetos e especificações e outros fatos que julgue necessários e convenientes aos serviços executados;
f) Os dias abonados em razão de chuvas que atrapalhem ou impeçam o andamento normal dos serviços;
g) As determinações de retirada imediata de materiais ou serviços que estejam em desacordo com o contratado sejam na qualidade dos materiais empregados ou no resultado dos serviços executados.
h) Terminada a Obra, o Diário de Obra será entregue a este Município, junto com a Nota Fiscal/Fatura relativa à medição da última etapa da obra.
i) A Fiscalização terá acesso a este livro, devendo anotar tudo que julgar necessário, a qualquer tempo.
j) O livro Diário de Obra será, obrigatoriamente, preenchido diariamente, devendo sempre permanecer no canteiro de obras. Em caso de descumprimento desta disposição, a contratada ficará sujeita à aplicação de penalidade.
k) O extravio do Livro Diário de Obra pela Contratada será passível de penalidade.
l) O livro físico do Diário de Obras, poderá, a critério da Fiscalização, ser substituído por sistema eletrônico mais eficiente, desde que cumpra com todas as funções elencadas neste parágrafo.

CLÁUSULA SÉTIMA – DAS OBRIGAÇÕES DA CONTRATADA

Dentre outras atribuições decorrentes da celebração deste Contrato Administrativo para execução do objeto, a Contratada se obriga a:
I) Assegurar, na sua integralidade, a qualidade técnica dos anteprojetos ou projetos e da execução dos produtos e serviços contratados, em conformidade com as normas brasileiras e os normativos dos programas, ações e atividades, determinando a correção de vícios detectados que possam comprometer a fruição do objeto, inclusive se detectados pela CONTRATANTE ou pelos órgãos de controle;
II) Responsabilizar-se pela qualidade da obra, materiais e serviços executados ou fornecidos, inclusive a promoção de readequações, sempre que detectadas impropriedades que possam comprometer a consecução do objeto contratado;

PMTF
FL.(S) Nº: 175
RÚBRICA:

III) Afixar em local visível placa de obra elaborada conforme Manual de Uso da Marca do Governo Federal – Obras, mantendo-a em bom estado de conservação durante todo o prazo de execução das obras e até que a CONTATANTE verifique a conclusão do objeto, devendo ser afixada em até 15 (quinze) dias contados a partir da autorização a CONTRATANTE para o início dos trabalhos;
IV) incluir, nas placas e adesivos indicativos das obras, o QR Code do aplicativo para o cidadão, disponibilizado pelo TRANSFEREGOV, bem como informações sobre canal para o registro de denúncias, reclamações e elogios, conforme previsto no Manual de Uso da Marca do Governo Federal – Obras;
V) Obedecer às regras e diretrizes de acessibilidade na execução do objeto dos instrumentos, em conformidade com as leis, normativos e orientações técnicas que tratam da matéria;
VI) Permitir o livre acesso dos servidores do Gestor e dos órgãos de controle interno e externo da União, bem como dos funcionários da CONTRATANTE, aos documentos e registros contábeis da empresa contratada;
VII) Correrá por conta da CONTRATADA os ensaios, os testes e as demais provas para aferição da boa execução do objeto do contrato exigidos por normas técnicas oficiais.
VIII) A CONTRATADA deverá empregar equipamentos e materiais na execução dos serviços de primeira qualidade e serão rejeitados os materiais que não se enquadrarem nas especificações contidas na Planilha de Quantificação e Orçamento, Curva ABC e Relatório de Composições Unitárias.
IX)A CONTRATADA deverá dispor de mão-de-obra com aptidão física e qualificação para a execução dos serviços objeto deste Projeto Básico.
X) O descumprimento total ou parcial das obrigações e responsabilidades assumidas pela Contratada, sobretudo quanto às obrigações e encargos sociais e trabalhistas, ensejará a aplicação de sanções administrativas, previstas no Projeto Básico e na legislação vigente, conforme dispõe os art. 155 e 156 da Lei n.º 14.133.
XI)Evitar que os serviços fiquem parados por qualquer razão, casos excepcionais, a contratada deverá justificar para a fiscalização o motivo da paralização;
XII) Apresentar, no prazo de até 05 (cinco) dias úteis após o recebimento da Ordem de Serviço, a respectiva ART – Anotação de Responsabilidade Técnica e/ou Registro de Responsabilidade Técnica - RRT, dos responsáveis técnicos pela execução, com as taxas devidamente recolhidas;
XIII)Iniciar a execução dos serviços no prazo de 10 (dez) dias a partir do recebimento da Ordem de Serviço expedida pela Prefeitura de Tasso Fragoso/MA;

XIV)Executar os serviços rigorosamente de acordo com as Normas Brasileiras e com os detalhes constantes dos documentos integrantes do Projeto Básico;

XV) Fornecer todo equipamento e ferramentas necessários à execução dos serviços.

XVI)Fornecer e exigir que os trabalhadores envolvidos na execução dos serviços usem equipamentos individuais e coletivos de segurança, de acordo com o previsto na NR-06 e obedecer rigorosamente aos critérios das normas regulamentadoras da Portaria nº 3214 do Ministério do Trabalho e Emprego e nos demais dispositivos de segurança.

XVII) Manter permanentemente atualizadas e durante a vigência do contrato, todas as condições de habilitação exigidas na licitação;

XVIII) Responsabilizar-se pelas despesas relativas a taxas, impostos e demais exigências relativas a execução dos serviços junto aos órgãos públicos, assim como despesas com transporte de materiais e equipamentos, transportes, estadas e alimentação de pessoal, confecção e afixação de placas de obra dos responsáveis técnicos, e demais dispositivos necessários à execução dos serviços.

XIX)A contratada será obrigada a reparar, corrigir, remover, reconstruir ou substituir, a suas expensas, no total ou em parte, o objeto do contrato em que se verificarem vícios, defeitos ou incorreções resultantes de sua execução ou de materiais nela empregados. (art. 119 da Lei 14.133/2021).

PMTF
FL.(S) Nº: 176
RÚBRICA:

XX) As penalidades ou multas impostas pelos órgãos competentes pelo descumprimento das disposições legais que regem a execução dos serviços serão de inteira responsabilidade da contratada.

XXI) Executar os serviços nas condições e nos prazos estabelecidos no contrato, contados a partir do recebimento da respectiva Ordem de Serviço expedida pelo CONTRATANTE, conforme Projeto Básico e sua Proposta de Preços.

XXII) Refazer os serviços reprovados no aceite provisório, por estarem em desacordo com as especificações deste Projeto Básico, Proposta de Preços e contrato, no prazo de até 05 (cinco) dias úteis, contados a partir da respectiva Notificação;

XXIII) Designar preposto para resolver todos os assuntos relativos à execução do Contrato, indicando seus endereços físico e eletrônico (e-mail), telefone e celular;

XXIV) Comunicar imediatamente qualquer alteração no seu estatuto social, razão social, CNPJ, dados bancários, endereço, telefone, fax e outros dados que forem importantes;

XXV) Responsabilizar-se pela qualidade dos serviços executados, sob pena de responder pelos danos causados à Administração ou a terceiros;

XXVI) Responsabilizar-se por quaisquer acidentes sofridos pelos empregados, quando em serviço, por tudo quanto às leis trabalhistas e previdenciárias lhes assegurem;

XXVII) Responsabilizar-se pelos danos causados direta ou indiretamente à Administração ou a terceiros, decorrentes de sua culpa ou dolo quando da execução dos serviços objeto do Projeto Básico, não excluindo ou reduzindo essa responsabilidade a fiscalização ou o acompanhamento pelo CONTRATANTE.

XXVIII) Permitir e facilitar à fiscalização a inspeção em qualquer dia e hora devendo prestar todos os informes e esclarecimentos solicitados.

XXIX) A fiscalização terá direito de exigir dispensas, a qual deverá se realizar dentro de 24 horas, de todo empregado cuja conduta seja prejudicial ao bom andamento do serviço. Se a dispensa der origem à ação judicial, a Prefeitura municipal de TASSO FRAGOSO MA não terá, em nenhum caso qualquer responsabilidade.

XXX) Assumir integralmente responsabilidade por qualquer problema decorrente da má prestação dos serviços ou por erros de seus profissionais durante a execução do objeto contratual.

XXXI) Providenciar junto ao Conselho Profissional competente a Anotação de Responsabilidade Técnica e/ou Registro de Responsabilidade Técnica referentes ao objeto do contrato, nos termos das normas pertinentes (Leis n º 6.496/77 e 12.378/2010);

XXXII) A Contratada ficará obrigada a reparar, corrigir, remover, reconstruir ou substituir, às suas expensas, no total ou em parte o objeto do contrato, pelo prazo irredutível de 05 (cinco) anos, nos termos da norma prescrita no art. 618 e seguintes do Código Civil, contado do recebimento definitivo da obra, em que se verificarem vícios, defeitos ou incorreções resultantes da execução ou de materiais empregados, não excluindo a fiscalização da Prefeitura a responsabilidade civil, nem a ético-profissional pela perfeita execução do Contrato.

CLÁUSULA OITAVA – DAS OBRIGAÇÕES DA CONTRATANTE

Para garantir o fiel cumprimento do objeto deste contrato, a CONTRATANTE se compromete a:

II) Apresentar declaração de capacidade técnica, indicando o servidor ou servidores que acompanharão a obra/serviço de engenharia;

PMTF
FL.(S) Nº: 177
RÚBRICA:

III) Exercer, na qualidade de contratante, a gestão e fiscalização sobre o CTEF – Contrato de Execução e Fornecimento de Obras;
IV) Realizar visitas regulares no empreendimento, e apresentar os relatórios referentes às visitas realizadas;
V) Indicar o sistema Fala.BR como canal de comunicação efetivo, ao qual se dará ampla publicidade, para o recebimento pela União de manifestações dos cidadãos relacionados ao instrumento, possibilitando o registro de sugestões, elogios, solicitações, reclamações e denúncias;
VI) Exigir o cumprimento de todas as obrigações assumidas pela Contratada, de acordo com as cláusulas contratuais e os termos de sua proposta;
VII) Notificar a Contratada por escrito da ocorrência de eventuais imperfeições, falhas ou irregularidades constatadas no curso da execução dos serviços, fixando prazo para a sua correção, certificando-se que as soluções por ela propostas sejam as mais adequadas;
VIII) Proporcionar todas as condições para que os empregados da CONTRATADA possam desempenhar seus serviços, dentro das normas do Contrato;
IX) Prestar as informações e os esclarecimentos pertinentes que venham a ser solicitados pelos empregados da CONTRATADA ou por seus prepostos;
X) Efetuar inspeção com a finalidade de verificar a prestação dos serviços e o atendimento às exigências contratuais.
XI) Providenciar os pagamentos dentro dos prazos e condições previstos neste contrato;
XII) Exercer o acompanhamento e a fiscalização sobre o contrato administrativo de execução, por meio de servidor ou comissão, especialmente designado, podendo sustar, recusar, mandar fazer ou desfazer qualquer serviço que não esteja de acordo com as condições e exigências especificadas;
XIII) Comunicar oficialmente à CONTRATADA quaisquer falhas verificadas no cumprimento do contrato;
XIV) Exigir o imediato afastamento e/ou substituição de qualquer empregado da CONTRATADA considerado inadequado à execução dos serviços contratados.
XV) Executar e fiscalizar os trabalhos necessários à consecução do objeto no instrumento, observando prazos e custos, designando profissional habilitado no local;
XVI) Assegurar, na sua integralidade, a qualidade técnica da execução dos serviços estabelecidos nos instrumentos, em conformidade com as normas brasileiras.
XVII) Inserir as informações e os documentos relativos à execução da obra ou serviço de engenharia no TRANSFEREGOV.

CLÁUSULA NONA – DO RECEBIMENTO DO OBJETO

O recebimento será realizado da seguinte forma:

a) **provisoriamente**, pelo responsável por seu acompanhamento e fiscalização, mediante termo detalhado, quando verificado o cumprimento das exigências de caráter técnico, em até 10 (dez) dias da comunicação escrita da empresa contratada. Para o Recebimento Provisório deverão estar saneadas todas as pendências relacionadas à execução dos serviços.
b) **definitivamente**, por Comissão especialmente designada pela autoridade competente, mediante termo detalhado que comprove o atendimento das exigências contratuais, até 90 (noventa) dias após o recebimento provisório e vistoria que comprove a adequação do objeto aos termos contratuais.

PARÁGRAFO PRIMEIRO - O objeto do contrato poderá ser rejeitado, no todo ou em parte, quando estiver em desacordo com este contrato.

PARÁGRAFO SEGUNDO - O **recebimento provisório ou definitivo** não excluirá a responsabilidade civil pela solidez e pela segurança dos serviços nem a responsabilidade ético-profissional pela perfeita execução do contrato, nos limites estabelecidos pela lei e pelo contrato.

PMTF
FL.(S) Nº: 172
RÚBRICA:

PARÁGRAFO TERCEIRO - O **recebimento definitivo** pela Administração não eximirá o contratado da responsabilidade objetiva pela solidez e pela segurança dos materiais e dos serviços executados e pela funcionalidade e, em caso de vício, defeito ou incorreção identificados, o contratado ficará responsável pela reparação, pela correção, pela reconstrução ou pela substituição necessárias.

PARÁGRAFO QUARTO - A Fiscalização somente irá considerar na medição os materiais e equipamentos empregados na obra. Em hipótese alguma serão considerados como execução de serviço os materiais entregues na obra, porém não empregados.

CLÁUSULA DÉCIMA – DO PREÇO E CONDIÇÕES DE PAGAMENTO

Pelos serviços avençados, a **CONTRATANTE** pagará à **CONTRATADA** o valor global de **R$** _____ (_____).

PARÁGRAFO PRIMEIRO - O pagamento será efetuado em até 30(trinta) dias, contados a partir da data de apresentação da Nota Fiscal devidamente atestada pelo Setor competente da CONTRATANTE pelo servidor designado para este fim, de acordo com as normas de execução orçamentária e financeira, correspondente as etapas dos serviços executados/medidos.

PARÁGRAFO SEGUNDO - Os pagamentos serão feitos com apresentação da cópia da **Anotação de Responsabilidade Técnica (ART) e/ou Registro de Responsabilidade Técnica (RRT) da obra junto ao Conselho Regional de Engenharia e Agronomia do Maranhão – CREA/MA e/ou Conselho de Arquitetura e Urbanismo (CAU)**, regularidade do contrato de trabalho pela empresa que presta serviço por meio de CTEF através da apresentação das Guias de Recolhimento do FGTS e de Informações à Previdência Social (GFIP), relativas aos trabalhadores que prestaram serviços no período, e; ainda, após a comprovação de que a empresa contratada está em dia com as obrigações perante o fisco através das certidões negativas de Débitos Relativos a Tributos Federais, Dívida Ativa da União e Previdenciário, Certidão de Regularidade do FGTS e a Regularidade com a Fazenda Municipal e Estadual e Comprovante do Cadastro Nacional de Obras (CNO).

PARÁGRAFO TERCEIRO – O pagamento só será liberado mediante a apresentação do **Termo de Recebimento Definitivo** dos serviços executados, lavrado pela **Fiscalização de Obras da CONTRATANTE.**

PARÁGRAFO QUARTO - Nenhum pagamento será efetuado à **CONTRATADA** enquanto pendente de liquidação de qualquer obrigação que lhe tenha sido imposta em virtude de penalidade ou inadimplência, sem que isso gere direito ao pleito de revisão de preços ou correção monetária.

PARÁGRAFO QUINTO - A CONTRATADA deverá apresentar ao fiscal do contrato, a nota Fiscal/Fatura dos serviços prestados, em nome da empresa e em duas vias, no mínimo.

PARÁGRAFO SEXTO - O pagamento será efetuado pela CONTRATANTE à CONTRATADA, através de depósito em conta corrente indicada pela CONTRATADA.

PARÁGRAFO SÉTIMO - Caso o pagamento seja efetuado após o prazo estabelecido no parágrafo primeiro, por culpa da CONTRATANTE, serão devidos encargos moratórios à taxa nominal de 6% a.a. (seis por cento), capitalizados diariamente em regime de juros simples, desde que, para tanto, não tenha concorrido à CONTRATADA.

PARÁGRAFO OITAVO - O valor dos encargos será calculado pela fórmula: EM = 1 x N. VP, onde: EM = Encargos moratórios devidos; N = Número de dias entre a data prevista para o pagamento e a do pagamento; 1 = índice de compensação financeira = 0,00016438 e VP = Valor da prestação em atraso.

PMTF
FL.(S) Nº: 179
RÚBRICA:

PARÁGRAFO NONO - A CONTRATANTE não pagará multa por atraso no pagamento da prestação dos serviços cobrados através de documentos não hábeis, total ou parcialmente, bem como por motivo de dependência ou descumprimento de obrigações contratuais.

PARÁGRAFO DÉCIMO - A Nota Fiscal que for apresentada com erro será devolvida à Contratada para retificação.

CLÁUSULA ONZE – DO INADIMPLEMENTO E SANÇÕES

Comete infração administrativa, nos termos da Lei 14.133/2021, o licitante que, com dolo ou culpa:

a) Deixar de entregar a documentação exigida para o certame ou não entregar qualquer documento que tenha sido solicitado durante o certame;
b) Salvo em decorrência de fato superveniente devidamente justificado, não mantiver a proposta em especial quando:

b.1) Não enviar a proposta adequada ao último lance ofertado ou após a negociação;

b.2) Recusar-se a enviar o detalhamento da proposta quando exigível;

b.3) Pedir para ser desclassificado quando encerrada a etapa competitiva; ou

b.4) Não celebrar o contrato ou não entregar a documentação exigida para a contratação, quando convocado dentro do prazo de validade de sua proposta;

c) Recusar-se, sem justificativa, a assinar o contrato, ou a aceitar ou retirar o instrumento equivalente no prazo estabelecido pela Administração;

d) Apresentar declaração ou documentação falsa exigida para o certame ou prestar declaração falsa durante a licitação;

e) Fraudar a licitação;

f) Comportar-se de modo inidôneo ou cometer fraude de qualquer natureza, em especial quando:

f.1) Agir em conluio ou em desconformidade com a lei;

f.2) Induzir deliberadamente a erro no julgamento;

g) Praticar atos ilícitos com vistas a frustrar os objetivos da licitação

h) Praticar ato lesivo previsto no art. 5º da Lei n.º 12.846, de 2013.

PARÁGRAFO PRIMEIRO - Com fulcro na Lei nº 14.133, de 2021, a Administração poderá, garantida a prévia defesa, aplicar aos licitantes e/ou Contratado as seguintes sanções, sem prejuízo das responsabilidades civil e criminal:

a) Advertência

b) Multa

c) impedimento de licitar e contratar e

d) Declaração de inidoneidade para licitar ou contratar, enquanto perdurarem os motivos determinantes da punição ou até que seja promovida sua reabilitação perante a própria autoridade que aplicou a penalidade.

PARÁGRAFO SEGUNDO - Na aplicação das sanções serão considerados:

a) A natureza e a gravidade da infração cometida.

FL.(S) Nº: 180
RÚBRICA:

b) As peculiaridades do caso concreto

c) As circunstâncias agravantes ou atenuantes

d) Os danos que dela provierem para a Administração Pública

e) A implantação ou o aperfeiçoamento de programa de integridade, conforme normas e orientações dos órgãos de controle.

PARÁGRAFO TERCEIRO - A multa será recolhida em percentual de 0,5% a 30% incidente sobre o valor do contrato licitado, recolhida no prazo máximo de 15 (quinze) dias úteis, a contar da comunicação oficial.

PARÁGRAFO QUARTO - Para as infrações previstas nas alíneas "a", "b", "c" do caput a multa será de 0,5% a 15% do valor do contrato licitado.

PARÁGRAFO QUINTO - Para as infrações previstas nas alíneas "d", "e", "f", "g", "h" do caput a multa será de 15% a 30% do valor do contrato licitado.

PARÁGRAFO SEXTO - As sanções de advertência, impedimento de licitar e contratar e declaração de inidoneidade para licitar ou contratar poderão ser aplicadas, cumulativamente ou não, à penalidade de multa.

PARÁGRAFO SÉTIMO - Na aplicação da sanção de multa será facultada a defesa do interessado no prazo de 15 (quinze) dias úteis, contado da data de sua intimação.

PARÁGRAFO OITAVO - A sanção de impedimento de licitar e contratar será aplicada ao responsável em decorrência das infrações administrativas relacionadas nas alíneas "a", "b", "c" do caput desta Cláusula quando não se justificar a imposição de penalidade mais grave, e impedirá o responsável de licitar e contratar no âmbito da Administração Pública direta e indireta do Município de Tasso Fragoso, pelo prazo máximo de 3 (três) anos.

PARÁGRAFO NONO - Poderá ser aplicada ao responsável a sanção de declaração de inidoneidade para licitar ou contratar, em decorrência da prática das infrações dispostas nas alíneas "d", "e", "f", "g", "h" do caput bem como pelas infrações administrativas previstas nas alíneas a, b, c do caput que justifiquem a imposição de penalidade mais grave que a sanção de impedimento de licitar e contratar, cuja duração observará o prazo previsto no art. 156, §5º, da Lei n.º 14.133/2021.

PARÁGRAFO DÉCIMO - A recusa injustificada do adjudicatário em assinar o contrato, no prazo estabelecido pela Administração, caracterizará o descumprimento total da obrigação assumida sujeitando-o às penalidades cabíveis.

PARÁGRAFO DÉCIMO PRIMEIRO - A apuração de responsabilidades relacionadas às sanções de impedimento de licitar e contratar e de declaração de inidoneidade para licitar ou contratar demandará a instauração de processo de responsabilização a ser conduzido por comissão composta por 2 (dois) ou mais servidores estáveis, que avaliará fatos e circunstâncias conhecidos e intimará o licitante ou o adjudicatário para, no prazo de 15 (quinze) dias úteis, contado da data de sua intimação, apresentar defesa escrita e especificar as provas que pretenda produzir.

PARÁGRAFO DÉCIMO SEGUNDO - Caberá recurso no prazo de 15 (quinze) dias úteis da aplicação das sanções de advertência, multa e impedimento de licitar e contratar, contado da data da intimação, o qual será dirigido à autoridade que tiver proferido a decisão recorrida, que, se não a reconsiderar no prazo de 5 (cinco) dias úteis, encaminhará o recurso com sua motivação à autoridade superior, que deverá proferir sua decisão no prazo máximo de 20 (vinte) dias úteis, contado do recebimento dos autos.

PMTF
FL.(S) Nº: 181
RÚBRICA:

PARÁGRAFO DÉCIMO TERCEIRO - Caberá a apresentação de pedido de reconsideração da aplicação da sanção de declaração de inidoneidade para licitar ou contratar no prazo de 15 (quinze) dias úteis, contado da data da intimação, e decidido no prazo máximo de 20 (vinte) dias úteis, contado do seu recebimento.

CLÁUSULA DOZE – DO ACOMPANHAMENTO E DA FISCALIZAÇÃO

Sem prejuízo da plena responsabilidade da CONTRATADA, o contrato será acompanhado e fiscalizado pelo(s) seu(s) fiscal(is) do contrato, ou pelos respectivos substitutos (Lei n.º 14.133, de 2021, art. 117, caput).

I -Fiscalização Técnica

Caberá ao fiscal técnico do contrato, em especial:

a) O fiscal técnico do contrato acompanhará a execução do contrato, para que sejam cumpridas todas as condições estabelecidas no contrato, de modo a assegurar os melhores resultados para a Administração. (Decreto nº 11.246, de 2022, art. 22, VI);

b) O fiscal técnico do contrato anotará no histórico de gerenciamento do contrato todas as ocorrências relacionadas à execução do contrato, com a descrição do que for necessário para a regularização das faltas ou dos defeitos observados. (Lei nº 14.133, de 2021, art. 117, §1º, e Decreto nº 11.246, de 2022, art. 22, II);

c) Identificada qualquer inexatidão ou irregularidade, o fiscal técnico do contrato emitirá notificações para a correção da execução do contrato, determinando prazo para a correção. (Decreto nº 11.246, de 2022, art. 22, III).

d) O fiscal técnico do contrato informará ao gestor do contato, em tempo hábil, a situação que demandar decisão ou adoção de medidas que ultrapassem sua competência, para que adote as medidas necessárias e saneadoras, se for o caso. (Decreto nº 11.246, de 2022, art. 22, IV).

e) No caso de ocorrências que possam inviabilizar a execução do contrato nas datas aprazadas, o fiscal técnico do contrato comunicará o fato imediatamente ao gestor do contrato. (Decreto nº 11.246, de 2022, art. 22, V).

f) O fiscal técnico do contrato comunicará ao gestor do contrato, em tempo hábil, o término do contrato sob sua responsabilidade, com vistas à renovação tempestiva ou à prorrogação contratual (Decreto nº 11.246, de 2022, art. 22, VII).

II -Fiscalização Administrativa

Caberá ao fiscal administrativo, em especial:

a) O fiscal administrativo do contrato verificará a manutenção das condições de habilitação da contratada, acompanhará o empenho, o pagamento, as garantias, as glosas e a formalização de apostilamento e termos aditivos, solicitando quaisquer documentos comprobatórios pertinentes, caso necessário (Art. 23, I e II, do Decreto nº 11.246, de 2022).

b) Caso ocorra descumprimento das obrigações contratuais, o fiscal administrativo do contrato atuará tempestivamente na solução do problema, reportando ao gestor do contrato para que tome as providências cabíveis, quando ultrapassar a sua competência; (Decreto nº 11.246, de 2022, art. 23, IV).

II -Gestor do Contrato

Caberá ao fiscal gestor do contrato, em especial:

PMTF
FL.(S) Nº: 189
RÚBRICA: [illegible]

a) O gestor do contrato coordenará a atualização do processo de acompanhamento e fiscalização do contrato contendo todos os registros formais da execução no histórico de gerenciamento do contrato, a exemplo da ordem de fornecimento, do registro de ocorrências, das alterações e das prorrogações contratuais, elaborando relatório com vistas à verificação da necessidade de adequações do contrato para fins de atendimento da finalidade da administração. (Decreto nº 11.246, de 2022, art. 21, IV).

b) O gestor do contrato acompanhará os registros realizados pelos fiscais do contrato, de todas as ocorrências relacionadas à execução do contrato e as medidas adotadas, informando, se for o caso, à autoridade superior àquelas que ultrapassarem a sua competência. (Decreto nº 11.246, de 2022, art. 21, II).

c) O gestor do contrato acompanhará a manutenção das condições de habilitação da contratada, para fins de empenho de despesa e pagamento, e anotará os problemas que obstem o fluxo normal da liquidação e do pagamento da despesa no relatório de riscos eventuais. (Decreto nº 11.246, de 2022, art. 21, III).

d) O gestor do contrato emitirá documento comprobatório da avaliação realizada pelos fiscais técnico, administrativo quanto ao cumprimento de obrigações assumidas pelo contratado, com menção ao seu desempenho na execução contratual, baseado nos indicadores objetivamente definidos e aferidos, e a eventuais penalidades aplicadas, devendo constar do cadastro de atesto de cumprimento de obrigações. (Decreto nº 11.246, de 2022, art. 21, VIII).

e) O gestor do contrato tomará providências para a formalização de processo administrativo de responsabilização para fins de aplicação de sanções, a ser conduzido pela comissão de que trata o art. 158 da Lei nº 14.133, de 2021, ou pelo agente ou pelo setor com competência para tal, conforme o caso. (Decreto nº 11.246, de 2022, art. 21, X).

f) O gestor do contrato deverá elaborar relatório final com informações sobre a consecução dos objetivos que tenham justificado a contratação e eventuais condutas a serem adotadas para o aprimoramento das atividades da Administração. (Decreto nº 11.246, de 2022, art. 21, VI).

g) O gestor do contrato deverá enviar a documentação pertinente ao setor competente para a formalização dos procedimentos de liquidação e pagamento, no valor dimensionado pela fiscalização e gestão nos termos do contrato.

CLÁUSULA TREZE – DOS ACRÉSCIMOS E/OU SUPRESÕES

A CONTRATADA obriga-se a aceitar nas mesmas condições contratuais, os acréscimos e/ou supressões que se fizerem necessários de até 25% (vinte e cinco por cento) do valor inicial atualizado do contrato.

PARÁGRAFO ÚNICO – As alterações unilaterais a que se refere o caput desta Cláusula não poderá transfigurar o objeto da contratação.

CLÁUSULA QUATORZE - DA SUBCONTRATAÇÃO

Na execução do contrato e sem prejuízo das responsabilidades contratuais e legais, o contratado poderá subcontratar parte dos serviços até o limite de 30% do valor do contrato, relativa as partes previamente analisadas pela fiscalização e, entendendo se possível, submeterá ao gestor para autorização.

PARÁGRAFO PRIMEIRO - A CONTRATANTE apresentará à Administração documentos que comprovem a capacidade técnica da subcontratada, que será avaliada e juntada aos autos do processo correspondente (art. 122, § 1º da Lei 14.133/2021), ficando a CONTRATADA a responsabilidade pela execução dos serviços passíveis de subcontratação.

PARÁGRAFO SEGUNDO - É vedada a subcontratação de pessoa física ou jurídica, se aquela ou os

PMTF
FL.(S) Nº: 183
RÚBRICA:

dirigentes desta mantiverem vínculo de natureza técnica, comercial e econômica, financeira, trabalhista ou civil com dirigente do órgão ou entidade contratante ou com agente público que desempenhe função na licitação ou atue na fiscalização ou na gestão do contrato, ou deles forem cônjuges, companheiro ou parentes em linha reta, colateral ou por afinidade até o terceiro grau.(§ 3º, art. 122 da Lei 14.133/2021).

CLÁUSULA QUINZE - DA VIGÊNCIA

O prazo de vigência do contrato será de **12 (doze) meses**, a contar da data de sua assinatura, podendo ser prorrogado, dada a natureza do objeto, consoante dispõe o art. 111 da Lei 14.133/2021.

CLÁUSULA DEZESSEIS – DA ALTERAÇÃO CONTRATUAL

O contrato poderá ser alterado com as devidas justificativas, consoante dispõe o art. 124, inciso II, alínea "d", da Lei n.º 14.133/2021, para restabelecer o equilíbrio econômico-financeiro inicial do contrato em caso de força maior, caso fortuito ou fato do príncipe ou em decorrência de fatos imprevisíveis ou previsíveis de consequências incalculáveis que inviabilizem a execução do contrato tal como pactuado.

CLÁUSULA DEZESSETE – DA RESCISÃO CONTRATUAL

Os motivos ensejadores da rescisão contratual estão previstos nos incisos I a IX do art. 137 e incisos I a III do art. 138, da Lei nº 14.133/2021 e ocorrerá nos termos do art. 138 do mesmo diploma legal.

CLÁUSULA DEZOITO - DA BASE LEGAL

Na interpretação deste Contrato e nos casos omissos será aplicada a Lei 14.133/21, a doutrina, a jurisprudência e os princípios gerais do Direito.

CLÁUSULA DEZENOVE – DO REAJUSTE

O preço contratado para a execução da obra não será reajustado durante o prazo de sua vigência.

PARÁGRAFO PRIMEIRO – O reajustamento aos preços poderá ser concedido, se for o caso, dentro do prazo de vigência do contrato, quando transcorrer o prazo de 12 (doze) meses da data da apresentação do orçamento estimado, até a data do adimplemento da obrigação.

PARÁGRAFO SEGUNDO – Na hipótese em que, antes da data da concessão do reajustamento já houver ocorrido a revisão do contrato para a manutenção de seu equilíbrio econômico-financeiro, a revisão será considerada à ocasião do reajuste, para evitar a acumulação injustificada.

PARÁGRAFO TERCEIRO – Decorrido o atraso na execução dos serviços atribuíveis ao contratado não será concedido o reajustamento de preço, salvo o correspondente ao respectivo período de execução previsto no cronograma físico-financeiro, sem prejuízo da aplicação das penalidades pertinentes ao atraso.

PARÁGRAFO QUARTO – A variação do valor contratual para fazer face ao reajuste de preços previsto neste contrato pode ser registrada por simples apostila, dispensando a celebração do termo aditivo, conforme dispõe o art. 136, I, da lei Federal n.º 14.133/2021.

PARÁGRAFO QUINTO – Em nenhuma hipótese será concedido o reajuste de preço sobre itens já executados pela Contratada.

PARÁGRAFO SEXTO – Para o reajustamento, se for o caso, será utilizado o Índice Nacional de Custos da Construção de Disponibilidade Interna – INCC – DI, elaborado pela Fundação Getúlio Vargas – devendo ser aplicada a fórmula a seguir:

PMTF
FL.(S) Nº: 184
RÚBRICA:

SR = S (l12/l0)
R = SR – S
L12 = Índice INCC – DI /FGV do 12º mês do orçamento
l0 = índice INCC-DI/FGV do mês do orçamento
S = saldo do contrato após medição referente ao 12º mês do orçamento
SR = saldo reajustado
R = valor do reajuste

PARÁGRAFO SÉTIMO – caso o índice estabelecido para reajustamento venha a ser extinto ou de qualquer forma não possa mais ser utilizado, será adotado em substituição o que vier a ser determinado pela legislação então em vigor.

PARÁGRAFO OITAVO – Na ausência dos índices específicos ou setoriais, previstos no parágrafo anterior, adotar-se-á o índice geral de preços mais vantajoso para a Administração calculada a instituição oficial que retrate a variação do poder aquisitivo da moeda.

CLÁUSULA VINTE – DA SUSTENTABILIDADE AMBIENTAL

A CONTRATADA deverá adotar, como prática de sustentabilidade na execução do objeto as disposições do art. 45 da Lei nº 14.133/21 e os requisitos pertinentes contidos no Guia Nacional de Contratações Sustentáveis e também Resolução CONAMA n° 382, de 26/12/2006, e legislação correlata, Resolução CONAMA n° 01, de 08/03/90 e artigo 4°, § 3°, da Instrução Normativa SLTI/MP n° 1, de 19/01/2010.

CLÁUSULA VINTE E UM - DA ANTICORRUPÇÃO

As partes declaram conhecer as normas de prevenção à corrupção previstas na legislação brasileira, dentre elas, a Lei de Improbidade Administrativa (Lei nº 8.429/1992) e a Lei nº 12.846/2013 e seus regulamentos (em conjunto, "Leis Anticorrupção") e se comprometem a cumpri-las fielmente.

CLÁUSULA VINTE E DOIS – DAS OBRIGAÇÕES PERTINENTES A LGPD

As partes deverão cumprir a Lei nº 13.709, de 14 de agosto de 2018 (LGPD), quanto a todos os dados pessoais a que tenham acesso em razão do certame ou do contrato administrativo que venha a ser firmado, a partir da apresentação da proposta no procedimento de contratação, independentemente de declaração ou de aceitação expressa.

PARÁGRAFO PRIMEIRO - Os dados obtidos somente poderão ser utilizados para as finalidades que justificaram seu acesso e de acordo com a boa-fé e com os princípios do art. 6º da LGPD.

PARÁGRAFO SEGUNDO - É vedado o compartilhamento com terceiros dos dados obtidos fora das hipóteses permitidas em Lei.

CLÁUSULA VINTE E TRÊS – DAS PRERROGATIVAS

O regime jurídico deste contrato confere a CONTRATANTE as prerrogativas relacionadas no art. 104 da Lei Federal n.º 14.133/21.

CLÁUSULA VINTE E QUATRO – DOS CASOS OMISSOS

Os casos omissos serão decididos pelo contratante, segundo as disposições contidas na Lei nº 14.133, de 2021, e demais normas federais aplicáveis e, subsidiariamente, segundo as disposições contidas na Lei nº 8.078, de 1990 – Código de Defesa do Consumidor – e normas e princípios gerais dos contratos.

CLÁUSULA VINTE E CINCO - DA PUBLICAÇÃO

PMTF
FL.(S) Nº: 185
RÚBRICA:

A CONTRATANTE fará publicar o resumo do presente contrato no **Portal Nacional de Contratações Públicas – PNCP** como condição indispensável para a sua eficácia, no prazo de 20 (vinte) dias úteis, contados da data de sua assinatura, sem prejuízo de publicação em outros meios.

CLÁUSULA VINTE E SEIS - DO FORO

Fica eleito o foro da Comarca de Balsas, para dirimir quaisquer dúvidas oriundas do presente instrumento.

E, para firmeza do que foi pactuado, firmam este instrumento em 02 (duas) vias de igual teor e um efeito na presença das testemunhas abaixo assinadas.

Tasso Fragoso - MA, de de 2026.

CONTRATANTE

CONTRATADA

TESTEMUNHAS:

CPF. Nº

CPF. Nº

PMTF
FL.(S) Nº: 188
RÚBRICA:

CONCORRÊNCIA ELETRÔNICA Nº 0xx/2026 – PMTF

ANEXO III

MODELO DE TERMO DE COMPROMISSO DE CUMPRIMENTO DA LEGISLAÇÃO TRABALHISTA, PREVIDENCIARIA E DE SEGURANÇA E SAÚDE NO TRABALHO

À

Prefeitura Municipal

Tasso Fragoso/MA

Ref.: CONCORRÊNCIA ELETRÔNICA Nº 0xx/2026 - PMTF

Prezados Senhores,

A empresa....., inscrita no CNPJ nº.....,com sede na.....,por intermédio de seu representante legal o (a) Sr(a)....., portador (a) da Carteira de Identidade nº..... e do CPF nº ....., DECLARA, para fins de direito, caso seja declarada vencedora do certame e celebrado o respectivo Contrato Administrativo, que se compromete a observar a legislação trabalhista, previdenciária e de saúde e medicina no trabalho, responsabilizando-se pela formalização e registro contratuais e pela previsão de gastos com meio ambiente do trabalho, incluindo equipamentos de proteção.

.....

Local e data

.....

(Nome e assinatura do representante legal)

PMTF
FL.(S) Nº: 187
RÚBRICA:

CONCORRÊNCIA ELETRÔNICA Nº 0xx/2026 – PMTF
ANEXO IV
RESUMO DA PROPOSTA

REF. Proposta da CONCORRÊNCIA N° 0xx/2026 - PMTF

Prefeitura Municipal

Tasso Fragoso/MA

Prezados Senhores,

Pela presente, submetemos à apreciação de V.Sª., a nossa proposta relativa a licitação em epígrafe, assumindo inteira responsabilidade por quaisquer erros ou omissões que venham a ser verificados na preparação da mesma e declaramos ainda que, temos pleno conhecimento das condições em que se desenvolverão os trabalhos, e concordamos com a totalidade das instruções e critérios de qualificação definidos no Edital.

1. PROPONENTE:
RAZÃO SOCIAL:
SEDE:
C.N.P.J:
2. PROPOSTA DE PREÇOS:
VALOR TOTAL DA PROPOSTA:
MÊS BASE: ___/___/___
PRAZO DE VALIDADE DA PROPOSTA:
4. PRAZO PROPOSTO PARA EXECUÇÃO DOS SERVIÇOS:
5. CONDIÇÕES DE PAGAMENTO:

Atenciosamente,

PMTF
FL.(S) Nº: 188
RÚBRICA:

CONCORRÊNCIA ELETRÔNICA Nº 0xx/2026 – PMTF
ANEXO V

A **(a empresa licitante)**, por seu(s) Representante(s) infra-assinado(s), **DECLARA** que conhece toda documentação relativa à **Concorrência Eletrônica n.º 0xx/2026 – PMTF**, composta do Edital e seus anexos, e que visitou os locais onde se realizarão os serviços desta licitação, tendo tomado conhecimento de todas as condições e eventuais dificuldades para a boa execução do objeto.

Local e data
Nome e assinatura do responsável técnico

OU DECLARAÇÃO DE NÃO VISITA

A **(a empresa licitante)**, por seu(s) Sócio (s) Diretor (es) ou equivalente, **DECLARA** que conhece toda documentação relativa a **Concorrência Eletrônica n.º 0xx/2026 – PMTF**, composta do Edital e seus anexos, e que, por liberalidade própria, NÃO VISITOU OS LOCAIS DA EXECUÇÃO DOS SERVIÇOS, mas, mesmo assim tem conhecimento de todas as condições e eventuais dificuldades para a boa execução do objeto, assumindo assim todos os riscos dele advindo e que, na hipótese de vencedora, não poderá utilizar esta como justificativa para desconhecimento das características dos serviços, ou das dificuldades a ela inerentes, com o intuito de eximir-se de responsabilidades

Local e data
Nome e assinatura do representante legal

PMTF
FL.(S) Nº: 180
RÚBRICA:

CONCORRÊNCIA ELETRÔNICA Nº 0xx/2026 – PMTF
ANEXO VI

MODELO DE DECLARAÇÃO QUE NÃO POSSUI SERVIDOR PÚBLICO EM SEU QUADRO PESSOAL E SOCIETÁRIO

À Prefeitura Municipal de Tasso Fragoso
Agente de Contratação e Equipe de Apoio

REF. Proposta da CONCORRÊNCIA ELETRÔNICA N° 0xx/2026 - PMTF

Prezados Senhores,

(Nome de Empresa) _____, CNPJ n.º _____, sediada na _____, n.º____, Bairro_____, CEP n.º _____, município de _____, por seu representante legal abaixo assinado, em cumprimento ao Edital DECLARA, sob as penas da lei, que não possui em seu quadro de pessoal e societário, servidor público do Poder Executivo Municipal exercendo funções de gerência ou administração, ou servidor da CONTRATANTE em qualquer função, nos termos do art. 9º, § 1º da Lei Federal n.º 14.133/2021.

Local ____/____/____

Assinatura do representante legal sob carimbo
RG_____
CPF_____
CNPJ da empresa____

Obs.: Esta declaração deverá ser preenchida em papel timbrado da empresa proponente e assinada pelo (s) seu (s) representante (s0 legal (is0 ou procurador devidamente habilitado.

PMTF
FL.(S) Nº: 190
RÚBRICA:

DESPACHO

Encaminhe-se à Procuradoria Geral do Município para exame da minuta do edital de licitação na modalidade Concorrência e seus anexos, conforme o que dispõe o art. 53, § 1º, da Lei n.º 14.133/21.

Tasso Fragoso - MA, 23 de fevereiro de 2026.

KELSON RICHARD CARVALHO HOLANDA VIEIRA:74444913304

Assinado de forma digital por KELSON RICHARD CARVALHO HOLANDA VIEIRA:74444913304

Kelson Carvalho Holanda Vieira
Prefeito Municipal
Prefeitura Municipal de Tasso Fragoso – MA

PMTF
FL.(S) Nº: 191
RÚBRICA:

PARECER JURÍDICO 10/2026 – PMTF/MA
PROCESSO ADMINISTRATIVO Nº 17/2026-PMTF/MA
REQUERENTE: Secretaria Municipal de Infraestrutura e Urbanismo
ASSUNTO: Análise da Minuta de Edital de Concorrência Eletrônica e seus anexos.
OBJETO: Contratação de Empresa de Engenharia/Arquitetura para Construção do Espaço Esportivo Comunitário no Município de Tasso Fragoso – MA.

I – DO RELATÓRIO

Trata-se de solicitação encaminhada a esta Procuradoria pelo Agente de Contratação desta Prefeitura, em atendimento art. 53 da Lei Federal nº 14.133/21, para proceder à análise da minuta do Edital de Concorrência Eletrônica e seus anexos, tipo menor preço global, sob o regime de execução empreitada por preço unitário, cujo objeto implica na contratação de Empresa de Engenharia/Arquitetura para construção do Espaço Esportivo Comunitário no Município de Tasso Fragoso – MA.

O mesmo foi encaminhado a esta Procuradoria para fins de atendimento do despacho acima citado que é o exame da minuta do edital e seus anexos, conforme o disposto no § 1°, art. 53 da Lei Federal nº 14.133/21, in verbis:

> "Art. 53. Ao final da fase preparatória, o processo licitatório seguirá para o órgão de assessoramento jurídico da Administração, que realizará controle prévio de legalidade mediante análise jurídica da contratação.
> § 1º Na elaboração do parecer jurídico, o órgão de assessoramento jurídico da Administração deverá:
> I - apreciar o processo licitatório **conforme critérios objetivos prévios** de atribuição de prioridade;
> II - redigir sua manifestação em linguagem simples e compreensível e de forma clara e objetiva, com apreciação de todos os elementos indispensáveis à contratação e com exposição dos pressupostos de fato e de direito levados em consideração na análise jurídica;

O presente processo licitatório encontra-se instruído, com os seguintes documentos, pertinentes à presente análise:

. Documento de formalização da demanda - DFD
· Autorização da Licitação pela autoridade superior (ordenador de despesas)
. Estudo Técnico Preliminar – ETP
· Mapa de gerenciamento de riscos
· Planilhas orçamentárias
· Despacho com considerações a respeito do orçamento estimativo
· Memorial Descritivo
· Ato de designação do Agente de Contratação
· Indicação da disponibilidade orçamentária
· Minuta de edital com anexos

PMTF
FL.(S) Nº: 152
RÚBRICA:

É o breve relatório. Segue o parecer.

II – FUNDAMENTAÇÃO

Considerações iniciais

Preliminarmente, cumpre salientar que a presente manifestação torna por base, exclusivamente, os elementos que constam até a presente data nos autos do processo administrativo em epígrafe. Destarte, luz do art. 53 da Lei Federal nº 14.133/21, incube a esta Procuradoria emitir parecer jurídico sobre a aprovação ou não da Minuta do Edital de Licitação e seus anexos, sob o prisma estritamente jurídico, excluídos, portanto, aqueles de natureza eminentemente técnica, o que inclui detalhamento do objeto da contratação, suas características, requisitos e especificações, não abrangidos pela alçada desta assessoria.

Presume-se que as especificações técnicas contidas no presente processo, inclusive quanto ao detalhamento do objeto da contratação, suas características, requisitos e avaliação do preço estimado, tenham sido regularmente determinadas pelo setor competente desta Pasta, com base em parâmetros técnicos objetivos, para a melhor consecução do interesse público. Não nos compete, enquanto órgão de consultoria jurídica, manifestar sobre a conveniência e oportunidade da contratação, tampouco sobre aspectos técnicos, extrajurídicos.

Planejamento da Contratação

No que se refere ao planejamento da contratação, a Lei Federal nº 14.133/21 estabeleceu que a fase preparatória do processo licitatório é caracterizada pelo planejamento e deve compatibilizar-se com o plano de contratações anual de que trata o inciso VII do caput do art. 12 da referida lei e com as leis orçamentárias, bem como abordar todas as considerações técnicas, mercadológicas e de gestão que podem interferir na contratação, conforme previsto no caput do art. 18.

Destarte que o artigo 18 da Lei nº 14.133, de 2021 elenca providências e documentos que devem instruir a fase de planejamento, conforme abaixo transcrito:

> " Art. 18. A fase preparatória do processo licitatório é caracterizada pelo planejamento e deve compatibilizar-se com o plano de contratações anual de que trata o inciso VII do caput do art. 12 desta Lei, sempre que elaborado, e com as leis orçamentárias, bem como abordar todas as considerações técnicas, mercadológicas e de gestão que podem interferir na contratação, compreendidos:
> I - a descrição da necessidade da contratação fundamentada em estudo técnico preliminar que caracterize o interesse público envolvido;
> II - a definição do objeto para o atendimento da necessidade, por meio de termo de referência, anteprojeto, projeto básico ou projeto executivo, conforme o caso;

PMTF
FL.(S) Nº: 197
RÚBRICA:

III - a definição das condições de execução e pagamento, das garantias exigidas e ofertadas e das condições de recebimento;
IV - o orçamento estimado, com as composições dos preços utilizados para sua formação;
V - a elaboração do edital de licitação;
VI - a elaboração de minuta de contrato, quando necessária, que constará obrigatoriamente como anexo do edital de licitação;
VII - o regime de fornecimento de bens, de prestação de serviços ou de execução de obras e serviços de engenharia, observados os potenciais de economia de escala;
VIII - a modalidade de licitação, o critério de julgamento, o modo de disputa e a adequação e eficiência da forma de combinação desses parâmetros, para os fins de seleção da proposta apta a gerar o resultado de contratação mais vantajoso para a Administração Pública, considerado todo o ciclo de vida do objeto;
IX - a motivação circunstanciada das condições do edital, tais como justificativa de exigências de qualificação técnica, mediante indicação das parcelas de maior relevância técnica ou valor significativo do objeto, e de qualificação econômico-financeira, justificativa dos critérios de pontuação e julgamento das propostas técnicas, nas licitações com julgamento por melhor técnica ou técnica e preço, e justificativa das regras pertinentes à participação de empresas em consórcio;
X - a análise dos riscos que possam comprometer o sucesso da licitação e a boa execução contratual;
XI - a motivação sobre o momento da divulgação do orçamento da licitação, observado o art. 24 desta Lei." (grifou-se)

Dito isso, percebe-se que os documentos foram juntados aos autos, consoante ao objeto, cumprindo a legalidade e formalidade processual.

Feitas essas considerações, cumpre passar em revista os instrumentos legais atinentes ao planejamento da contratação que se busca com a presente licitação, vejamos:

1. Autorização do Ordenador de Despesas

Passando-se à análise do expediente, verificamos no documento Autorização para licitar, que o ordenador de despesa do Município autorizou a realização do processo licitatório.

2. Do Estudo Técnico Preliminar

O Estudo Técnico Preliminar (ETP) deve evidenciar o problema a ser resolvido e buscar a melhor solução identificada dentre as possíveis.

Observa-se que o art. 18, §1° da Lei n. 14.133/2021 apresenta elementos que devem ser considerados na elaboração do ETP. Vejamos o comparativo com o ETP apresentado nos autos:

PMTF
FL.(S) Nº: 154
RUBRICA:

"§ 1° O estudo técnico preliminar a que se refere o inciso I do caput deste artigo deverá evidenciar o problema a ser resolvido e a sua melhor solução, de modo a permitir a avaliação da viabilidade técnica e econômica da contratação, e conterá os seguintes elementos:
I - descrição da necessidade da contratação, considerado o problema a ser resolvido sob a perspectiva do interesse público;
II - demonstração da previsão da contratação no plano de contratações anual, sempre que elaborado, de modo a indicar o seu alinhamento com o planejamento da Administração;
III - requisitos da contratação;
IV - estimativas das quantidades para a contratação, acompanhadas das memórias de cálculo e dos documentos que lhes dão suporte, que considerem interdependências com outras contratações, de modo a possibilitar economia de escala;
V - levantamento de mercado, que consiste na análise das alternativas possíveis, e justificativa técnica e econômica da escolha do tipo de solução a contratar;
VI - estimativa do valor da contratação, acompanhada dos preços unitários referenciais, das memórias de cálculo e dos documentos que lhe dão suporte, que poderão constar de anexo classificado, se a Administração optar por preservar o seu sigilo até a conclusão da licitação;
VII - descrição da solução como um todo, inclusive das exigências relacionadas à manutenção e à assistência técnica, quando for o caso;
VIII - justificativas para o parcelamento ou não da contratação;
IX - demonstrativo dos resultados pretendidos em termos de economicidade e de melhor aproveitamento dos recursos humanos, materiais e financeiros disponíveis;
X - providências a serem adotadas pela Administração previamente à celebração do contrato, inclusive quanto à capacitação de servidores ou de empregados para fiscalização e gestão contratual;
XI - contratações correlatas e/ou interdependentes;
XII - descrição de possíveis impactos ambientais e respectivas medidas mitigadoras, incluídos requisitos de baixo consumo de energia e de outros recursos, bem como logística reversa para desfazimento e reciclagem de bens e refugos, quando aplicável;
XIII - posicionamento conclusivo sobre a adequação da contratação para o atendimento da necessidade a que se destina". (grifos nossos)

Nota-se, portanto, que o Estudo Técnico Preliminar atende, em linhas gerais, aos requisitos elencados na legislação.

Urge dizer, ainda, que não cabe ao órgão jurídico adentrar ao mérito (oportunidade e conveniência) das opções do Administrador. Como assinalado em linhas iniciais, as escolhas no que concerne à necessidade da aquisição dos serviços - especificações, quantidade, material empregado em cada item, etc. - ficam sob o juízo e responsabilidade do administrador público.

PMTF
FL.(S) Nº: 105
RÚBRICA:

3. Da justificativa da Contratação

A justificativa para a contratação consta do item 1 do Estudo Técnico Preliminar-ETP, colacionado no processo. Vejamos:

> "Estudo Técnico Preliminar (ETP) Justificativa da Contratação:
>
> "A construção do Espaço Esportivo Comunitário se justifica pela necessidade de oferecer à população um ambiente estruturado e multifuncional para a realização de diversas práticas esportivas e recreativas. O projeto proposto busca estimular o esporte como ferramenta de inclusão social, combate ao sedentarismo e melhoria da qualidade de vida, além de promover a ocupação de espaços públicos de forma positiva e segura, especialmente para crianças, jovens e famílias.
>
> O novo espaço contará com áreas destinadas à prática de modalidades esportivas, recreação infantil, convivência social e eventos comunitários, respeitando as normas técnicas de acessibilidade e segurança. Esse investimento contribuirá não apenas para a promoção da saúde, mas também para a redução de desigualdades sociais, ao proporcionar um ambiente gratuito e de fácil acesso a toda a população.
>
> Portanto, a construção do Espaço Esportivo Comunitário em Tasso Fragoso - MA é uma medida necessária e estratégica para suprir a carência de infraestrutura esportiva no município, promover o bem-estar social e garantir um espaço público seguro e adequado ao lazer, esporte e integração comunitária, atendendo plenamente ao interesse público e às necessidades locais".

4. Escolha da Modalidade da Licitação - Concorrência

Nos termos da Consulta, o fulcro da mesma reside na possibilidade de utilização da modalidade concorrência para a contratação do objeto ora mencionado. Observa-se que tal modalidade de licitação é passível de utilização pela Administração Pública Municipal, para contratação de obras, serviços, de qualquer valor. A modalidade de licitação concorrência, tem previsão legal no art. 28, II, da Lei Federal nº 14.133/21, in verbis:

> "Art. 28. São modalidades de licitação:
> I - pregão;
> II - concorrência;
> III - concurso;
> IV - leilão;
> V - diálogo competitivo.
> § 1º Além das modalidades referidas no caput deste artigo, a Administração pode servir-se dos procedimentos auxiliares previstos no art. 78 desta Lei.

FL.(S) Nº: 156
RÚBRICA: Tania

§ 2º É vedada a criação de outras modalidades de licitação ou, ainda, a combinação daquelas referidas no caput deste artigo."

O art. 6º, XXXVIII, da Lei Federal 14.133, de 1º de abril de 2021, assim preleciona:

"Art. 6º Para os fins desta Lei, consideram-se:
(...) XXXVIII - concorrência: modalidade de licitação para contratação de bens e serviços especiais e de obras e serviços comuns e especiais de engenharia, cujo critério de julgamento poderá ser:
a) menor preço;
b) melhor técnica ou conteúdo artístico;
c) técnica e preço;
d) maior retorno econômico;
e) maior desconto;"

Portanto, reputa-se correta a utilização da modalidade "concorrência".

5. Designação formal da Equipe da Contratação

Houve a juntada da Portaria nº 016/2025, que comprova a designação do Agente de Contratação e sua equipe de apoio, conforme dita o art. 8º da Lei nº 14.133, de 2021, estando o feito regularmente instruído quanto ao ponto.

6. Da Pesquisa de Preços

Cumpre à Administração Pública, na fase interna do certame, através de equipe técnica, realizar vistoria e levantamento técnico no local onde serão executados os serviços para mensurar os quantitativos em planilha orçamentária, mediante composição de custos de preços unitários para identificar o valor estimado da contratação utilizando o banco de preço referencial. Essa etapa de planejamento visa a análise dos custos a serem despendidos pela Administração Pública na contratação de determinado objeto. Ciente do valor estimado, a Administração consegue aquilatar o montante dos recursos que poderão ser demandados para o determinado objeto.

Quanto ao orçamento, é dever da Administração, na contratação de serviços, elaborar planilha detalhada com a consolidação dos quantitativos e preços unitários e total da contratação, conforme preconiza o art. 6º, XXIII, "i", art. 18, IV, e § 1º, VI, da Lei nº 14.133, de 2021.

Ressalta-se ainda que a administração deve observar o art. 23, § 2º da Lei nº 14.133, de 2021:

"Art. 23. O valor previamente estimado da contratação deverá ser compatível com os valores praticados pelo mercado, considerados os preços constantes de bancos de dados públicos e as quantidades a serem contratadas, observadas a

PMTF
FL.(S) Nº: 192
RÚBRICA:

potencial economia de escala e as peculiaridades do local de execução do objeto.
(...) § 2° No processo licitatório para contratação de obras e serviços de engenharia, conforme regulamento, o valor estimado, acrescido do percentual de Benefícios e Despesas Indiretas (BDI) de referência e dos Encargos Sociais (ES) cabíveis, será definido por meio da utilização de parâmetros na seguinte ordem:
I - composição de custos unitários menores ou iguais à mediana do item correspondente do Sistema de Custos Referenciais de Obras (Sicro), para serviços e obras de infraestrutura de transportes, ou do Sistema Nacional de Pesquisa de Custos e Índices de Construção Civil (Sinapi), para as demais obras e serviços de engenharia;
II - utilização de dados de pesquisa publicada em mídia especializada, de tabela de referência formalmente aprovada pelo Poder Executivo federal e de sítios eletrônicos especializados ou de domínio amplo, desde que contenham a data e a hora de acesso;
III - contratações similares feitas pela Administração Pública, em execução ou concluídas no período de 1 (um) ano anterior à data da pesquisa de preços, observado o índice de atualização de preços correspondente;
IV - pesquisa na base nacional de notas fiscais eletrônicas, na forma de regulamento". (grifos nossos)

Compulsando os autos, verifica-se que foi juntada planilha de custos e formação de preços elaborada por equipe técnica devidamente habilitado e identificado nos autos.

Tendo em conta a natureza estritamente técnica do orçamento, a adequação da metodologia empregada para estimar os custos unitários da contratação deixará de ser examinada neste parecer, por se tratar de atribuição não afeta à formação jurídica e ao prisma do exame da estrita legalidade.

Para a contratação desejada foi encontrado o valor total estimado de **R$ 1.465.975,41 (um milhão, quatrocentos e sessenta e cinco mil, novecentos e setenta e cinco reais e quarenta e um centavos), já incluso todos os custos incidentes na contratação)**, conforme detalhado na planilha orçamentária, composição unitária de preço, composição de BDI, Composição de Encargos Sociais, Curva ABC e Cronograma Físico-Financeiro, devidamente datada e assinada pelo responsável técnico da Administração.

7. Documentos Financeiros – Orçamentários

No presente caso, em atenção ao art. 6°, XXIII, "j", c/c art. 18, caput, da Lei n° 14.133, de 2021, a declaração do Ordenador de Despesas acerca da previsão dos recursos orçamentários necessários para fazer face às despesas decorrentes da futura contratação, com a indicação da respectiva rubrica.

8. Da Minuta do Edital

PMTF
FL.(S) Nº: 158
RÚBRICA:

Os requisitos e elementos a serem contemplados na minuta de edital são aqueles previstos no art. 25, caput, da Lei nº 14.133, de 2021, vejamos:
"o edital deverá conter o objeto da licitação e as regras relativas à convocação, ao julgamento, à habilitação, aos recursos e às penalidades da licitação, à fiscalização e à gestão do contrato, à entrega do objeto e às condições de pagamento''.

A Minuta de Edital em análise atende, de uma forma geral, às disposições legais que disciplinam a matéria. Constam desse documento informações sobre o objeto da licitação e forma de acesso e condições de participação na licitação, apresentação de proposta e documentos de habilitação, orientações para o preenchimento da proposta, modo de disputa, fase de julgamento e habilitação, recursos, adjudicação e homologação, condições para a contratação, infrações administrativas e sanções, impugnação ao edital e pedido de esclarecimento e disposições gerais.

9. Critério de Julgamento - Menor Preço Global

Como se nota, a concorrência será do tipo menor preço global, conforme a Lei n. 14.133/21 (art. 6º, XXXVII, "a"). Segundo o art. 47, II, da Lei n. 14.133/2021 as licitações de serviços atenderão ao princípio do parcelamento, quando for tecnicamente viável e economicamente vantajoso.

Sabe-se que ao órgão demandante compete definir o critério de adjudicação do objeto licitado. E, caso adote critério distinto da adjudicação por preço unitário, deve indicar as circunstâncias que justificam a realização desse procedimento.

No caso em tela, inobstante a adoção do critério "menor preço global", compulsando os autos, verificou no estudo Técnico Preliminar e Projeto Básico, justificativa pertinente para adotar o critério julgamento supracitado, como a vantajosidade da adjudicação por preço global.

10. Do Modo de Disputa

O modo de disputa eleito pela Administração foi o aberto, observadas as disposições do art. 56 da lei 14.133/2021, que dispõe:

> "Art. 56 – O modo de disputa poderá ser, isolada ou conjuntamente:
> I - Aberto, hipótese em que os licitantes apresentarão suas propostas por meio de lances públicos e sucessivos, crescentes ou decrescentes;
> II - Fechado, hipótese em que as propostas permanecerão em sigilo até a data e hora designadas para sua divulgação".

Ressalte-se que conforme previsão do §1º do art. 56 da lei 14.133/2021, é vedada a utilização isolada do modo de disputa fechado quando adotado o critério de julgamento de menor preço ou de maior desconto, sendo a vedação observada pela área demandante.

11. Da Habilitação

PMTF
FL.(S) Nº: 190
RÚBRICA:

Como é consabido são exigidos para fins de habilitação os documentos necessários e suficientes para demonstrar a capacidade do licitante de realizar o objeto da licitação, nos termos dos arts. 62 a 70 da Lei Federal nº 14.133 de abril de 2021. No caso em tela, os requisitos de habilitação estão dispostos no item 8 do Edital.

Restou claro que os parâmetros de qualificação técnica determinados são necessários, suficientes e pertinentes ao objeto licitado e que as exigências formuladas não implicam em restrição do caráter competitivo do certame.

No que se refere à qualificação econômico-financeira, foi exigida apresentação de balanço patrimonial, em conformidade com o art. 69, §4º da Lei 14.133/2021.

12. Da Minuta Contratual

O art. 92 da Lei n. 14.133/2021 trata das cláusulas contratuais necessárias. São elas, segundo se infere dos incisos desse dispositivo, as que estabeleçam:

> "- o objeto e seus elementos característicos;
> II - a vinculação ao edital de licitação e à proposta do licitante vencedor ou ao ato que tiver autorizado a contratação direta e à respectiva proposta;
> III - a legislação aplicável à execução do contrato, inclusive quanto aos casos omissos;
> IV - o regime de execução ou a forma de fornecimento;
> V - o preço e as condições de pagamento, os critérios, a data-base e a periodicidade do reajustamento de preços e os critérios de atualização monetária entre a data do adimplemento das obrigações e a do efetivo pagamento;
> VI - os critérios e a periodicidade da medição, quando for o caso, e o prazo para liquidação e para pagamento;
> VII - os prazos de início das etapas de execução, conclusão, entrega, observação e recebimento definitivo, quando for o caso;
> VIII - o crédito pelo qual correrá a despesa, com a indicação da classificação funcional programática e da categoria econômica;
> IX - a matriz de risco, quando for o caso;
> X - as garantias oferecidas para assegurar sua plena execução, quando exigidas, inclusive as que forem oferecidas pelo contratado no caso de antecipação de valores a título de pagamento;
> XI - garantia contratual do objeto, observados as modalidades estabelecidas nesta;
> XII - os direitos e as responsabilidades das partes, as penalidades cabíveis e os valores das multas e suas bases de cálculo;
> XIII - a obrigação do contratado de manter, durante toda a execução do contrato, em compatibilidade com as obrigações por ele assumidas, todas as condições exigidas para a habilitação na licitação, ou para a qualificação, na contratação direta;

PMTF
FL.(S) Nº: 200
RÚBRICA:

XIV - a obrigação de o contratado cumprir as exigências de reserva de cargos prevista em lei, bem como em outras normas específicas, para pessoa com deficiência, para reabilitado da Previdência Social e para aprendiz;
XV - o modelo de gestão do contrato, observados os requisitos."

In casu, observa-se que a Minuta de Edital da Concorrência Eletrônica e seus anexos estão em consonância com as disposições acima citadas, conforme as cláusulas mencionadas.

13. <u>Da Publicação do Edital</u>

Conforme art. 54, caput e §1°, c/c art. 94 da Lei n° 14.133, de 2021, é obrigatória a divulgação e a manutenção do inteiro teor do edital de licitação e dos seus anexos e do termo de contrato no Portal Nacional de Contratações Públicas – PNCP e a publicação de extrato do edital em jornal de grande circulação, esta fase ainda não foi atingida.

Destaca-se também que, após a homologação do processo licitatório, é obrigatória a disponibilização no Portal Nacional de Contratações Públicas (PNCP) dos documentos elaborados na fase preparatória que porventura não tenham integrado o edital e seus anexos, conforme determina o art. 54, § 3°, da Lei n° 14.133, de 2021.

III – CONCLUSÃO

Desse modo, verifica-se que o processo administrativo ora analisado, até o presente momento, sobretudo a minuta do Edital e seus anexos, está em consonância com os dispositivos da Lei Federal n° 14.133 de 1° de abril de 2021, razão pela qual opina esta Procuradoria pela regularidade jurídica, ressalvado o juízo de mérito da Administração e os aspectos técnicos, econômicos e financeiros, que escapam à análise deste órgão.

É o parecer. S.M.J.

Tasso Fragoso - MA, 24 de fevereiro de 2026.

Amanda Vitória Rezende Oliveira

AMANDA VITORIA REZENDE OLIVEIRA
Assessora Jurídica
Procuradoria Geral do Município

PMTF
FL.(S) Nº: 201
RÚBRICA:

PREFEITURA MUNICIPAL DE SÃO FELIX DE BALSAS

EXTRATO DE CONTRATO

Contrato Nº 05/2026. Referente Pregão Eletrônico SRP Nº 004/2025, Processo Administrativo Nº 100/2025. Partes: Secretaria Municipal de Educação e a empresa Santos Coelho Comercio Ltda, CNPJ 27.800.493/0001-09. Objeto: Contratação de empresa para Fornecimento de gêneros alimentícios destinados a merenda escolar para os alunos matriculados na rede municipal de ensino de São Félix de Balsas - MA. Vigência: O presente Contrato terá vigência de 12 (doze) meses contados da assinatura deste instrumento, prorrogável por até 10 anos, na forma dos artigos 106 e 107 da Lei n° 14.133, de 2021.Valor global do Contrato: R$ 1.123.736,00 (Um milhão, cento e vinte três mil, setecentos e trinta e seis reais). Dotação Orçamentária: 12 306 0251 2043 0000 3.3.90.30.00 1.552 Transferência Recursos FNDE - PNAE. Do Foro: Comarca de Loreto-MA. Data da Assinatura: 25/02/2026. Assinaturas: Elizangela Guilherme de Oliveira (Contratante) e Kleiton Silva Dos Santos (Contratada).

RETIFICAÇÃO

No AVISO DE LICITAÇÃO CONCORRÊNCIA ELETRÔNICA Nº 005/2026 - PMSJP-MA, publicada no DOU (Diário oficial da União) quarta-feira, 04 de março de 2026, na seção 3 no diário nº 42/2026.

Onde se lê:

"São João do Paraíso - MA, 08 de dezembro de 2025"

Substitui-se pelo termo:

"São João do Paraíso - MA, 02 de março de 2026"

PREFEITURA MUNICIPAL DE SÃO JOSÉ DE RIBAMAR

AVISO DE CREDENCIAMENTO

CREDENCIAMENTO (CHAMADA PÚBLICA) Nº 6/2026 SEMED. PROCESSO Nº 12901.2026.0205/SEMED.

A Prefeitura Municipal de São José de Ribamar/MA, por meio da Comissão de Licitação, torna público aos interessados que realizará Chamada Pública para Aquisição de Gêneros Alimentícios da Agricultura Familiar e do Empreendedor Familiar Rural, para atendimento ao Programa Nacional de Alimentação Escolar - PNAE, durante o ano letivo de 2026. Período para entrega dos envelopes de habilitação e projeto de venda: 09/03/2026 a 30/03/2026, das 8h00min às 16h00min, no prédio da Secretaria Municipal de Agricultura, Pesca e Abastecimento, localizado à Estrada de Ribamar, MA 201, Km 15, Casa 02, Piçarreira, neste município. O Edital está à disposição dos interessados na Central de Licitações, Contratos e Convênios - CELICC, na Praça da Matriz, nº 142, Centro, de 2ª a 6ª feira, das 08h às 13h e no site http://www.saojosederibamar.ma.gov.br onde poderá ser consultado e obtido gratuitamente.

São José de Ribamar, 4 de março de 2026.
GOTARDO TIBÉRE COSTA
Agente de Contratação

PREFEITURA MUNICIPAL SÃO RAIMUNDO DOCA BEZERRA

EXTRATO DE CONTRATO N° 130201001/2026

PARTES: Prefeitura Municipal de São Raimundo do Doca Bezerra, e a empresa: Construtora Rocha LTDA, CNPJ: 10.917.184/0001-77, OBJETO: Contratação de empresa para provisão/construção de unidades habitacionais neste Município de São Raimundo do Doca Bezerra/MA. Conforme Termo de Compromisso nº 987618/2025/MCIDADES/CAIXA. Valor global RS 2.680.894,11 (Dois Milhões, Seiscentos e Oitenta Mil, Oitocentos e Noventa e Quatro Reais e Onze Centavos). Conforme especificações dos serviços contidos no Processo Administrativo nº 060101CP/2026, e Concorrência nº 001/2026, BASE LEGAL: Lei Federal nº 14.133/2021, e suas posteriores alterações. VIGÊNCIA: 13 de Fevereiro de 2026 a 13 de Dezembro de 2026. SIGNATÁRIOS: Antônio Jacinto de Melo Neto, Prefeito Municipal pela Contratante e o Sr. Francimar Moura Rocha, pela contratada.

AVISO DE ADJUDICAÇÃO
CONCORRÊNCIA N° 1/2026

Após analisar a licitação na modalidade Concorrência n° 001/2026, que tem como objeto a Contratação de empresa para provisão/construção de unidades habitacionais neste Município de São Raimundo do Doca Bezerra/MA., Conforme Termo de Compromisso nº 987618/2025/MCIDADES/CAIXA, Conforme especificações contidas no Processo Administrativo n° 060101CP/2026, da modalidade Concorrência n° 001/2026, Tudo em conformidade com as normas estabelecidas na licitação, a secretaria de Educação, no uso de suas atribuições legais, que lhe são conferidas, tendo em vista o resultado apresentado no processo licitatório supracitado, aprova e adjudica o objeto acima à empresa: Construtora Rocha LTDA / CNPJ: 10.917.184/0001-77, com proposta apresentada no valor de RS 2.680.894,11 (Dois Milhões, Seiscentos e Oitenta Mil, Oitocentos e Noventa e Quatro Reais e Onze Centavos).

São Raimundo do Doca Bezerra - MA, 12 de Fevereiro de 2026.
ALEX CONCEIÇÃO DA LUZ
Secretária de Obras

AVISO DE HOMOLOGAÇÃO
CONCORRÊNCIA N° 1/2026

O Prefeito do Município de São Raimundo do Doca Bezerra - MA, no uso de suas atribuições legais, que lhe são conferidas, com base nas informações constantes no Termo Adjudicatório da Licitação da Modalidade Concorrência n° 001/2026, , que tem como objeto a Contratação de empresa para provisão/construção de unidades habitacionais neste Município de São Raimundo do Doca Bezerra/MA., Conforme Termo de Compromisso nº 987618/2025/MCIDADES/CAIXA, Conforme especificações contidas no Processo Administrativo n° 060101CP/2026, da modalidade Concorrência n° 001/2026, e de acordo com o que dispõe o Artigo 71 da Lei nº 14.133 de 01 de Abril de 2021, e suas alterações, resolve HOMOLOGAR o presente processo licitatório a empresa: Construtora Rocha LTDA / CNPJ: 10.917.184/0001-77, com proposta apresentada no valor Global RS 2.680.894,11 (Dois Milhões, Seiscentos e Oitenta Mil, Oitocentos e Noventa e Quatro Reais e Onze Centavos).

São Raimundo do Doca Bezerra - MA, 13 de Fevereiro de 2026.
ANTÔNIO JACINTO DE MELO NETO
Prefeito

PREFEITURA MUNICIPAL DE SERRANO DO MARANHÃO

AVISO DE HOMOLOGAÇÃO
PREGÃO ELETRÔNICO Nº 4/2026

PROC. Nº 6/2026

OBJETO: contratação de empresa especializada no Fornecimento de Gêneros Alimentícios, Perecíveis e Não Perecíveis, visando atender ao Programa Nacional da Alimentação Escolar - PNAE nas Unidades Educacionais da rede pública municipal de Serrano do Maranhão - MA no uso de suas atribuições legais e em conformidade com a legislação vigente, especialmente com o disposto no Processo Administrativo nº 006/2026, após análise, conferência e deliberação, resolve ADJUDICAR e HOMOLOGAR o resultado do PREGÃO ELETRÔNICO Nº 004/2026, nos seguintes termos: empresa CARREIRO DISTRIBUIDORFA LTDA, CNPJ Nº 40.015.814/0001-14, pelo valor total R$ 1.209.676,98 (Um milhão, duzentos e nove mil, seiscentos e setenta e seis reais e noventa e oito centavos).

Serrano do Maranhão - MA, 4 de março de 2026.
ELIZABETE DE JESUS BRITO MAIA DE ABREU
Secretária Municipal de Educação, Ciência e Tecnologia

PREFEITURA MUNICIPAL DE TASSO FRAGOSO

AVISO DE LICITAÇÃO
CONCORRÊNCIA ELETRÔNICA Nº 2/2026-PMTF-MA

Processo Administrativo nº 17/2026 - PMTF-MA. CONCORRÊNCIA ELETRÔNICA Nº. 02/2026-PMTF-MA.

A Prefeitura municipal de Tasso Fragoso- MA, torna público para conhecimento dos interessados que realizará licitação na modalidade Concorrência Eletrônica nº 02/2026 - PMTF-MA, do tipo Menor Preço Global, objetivando a Contratação de Empresa de Engenharia/Arquitetura para Construção do Espaço Esportivo Comunitário, no Município de Tasso Fragoso/MA, em sessão pública eletrônica a partir das 09:00 horas (horário de Brasília-DF) do dia 25/03/2026 que será conduzido pelo Agente de Contratação, através do Portal de Compras da Prefeitura de Tasso Fragoso, disponível em www.comprastassofragoso.com.br nos termos da Lei nº 14.133/2021, aplicando-se os procedimentos determinado pela Lei Complementar n.º 123/2006 alterada pela Lei Complementar nº 147 de 07 de agosto de 2014. O edital e seus anexos estão à disposição dos interessados no Portal de Compras da Prefeitura de Tasso Fragoso, em www.comprastassofragoso.com.br, Portal Nacional de Compras Públicas - PNCP e site da Prefeitura Municipal https://www.tassofragoso.ma.gov.br/ e Sinc Contrata/TCE/MA.

Tasso Fragoso-MA, 24 de fevereiro de 2026.
MANOEL MESSIAS BORGES OLIVEIRA
Agente de Contratação

PREFEITURA MUNICIPAL DE TIMBIRAS

AVISO DE CHAMAMENTO PÚBLICO Nº 1/2026

O Município de Timbiras/MA, pessoa jurídica de direito público, inscrita no CNPJ sob nº 06.424.618/0001-65, no uso de suas prerrogativas legais, através da Secretaria Municipal de Educação, e considerando o disposto no art.14, da Lei Federal Nº 11.947, de 16 de junho de 2009, Resolução/CD/FNDE Nº 06 de 08 de maio de 2020, alterada pela Resolução Nº 21/CD/FNDE, de 16 de novembro de 2021, Resolução/CD/FNDE Nº 20, de 02 de Dezembro de 2020, Resolução Nº 26 de setembro de 2018, Resolução CD/FNDE Nº 7, de 2 de Maio de 2024 e nas Resoluções do FNDE relativas ao PNAE. Considerando também o Decreto Estadual Nº 35.849, de 25 de 2020, que dispõe sobre a inclusão do pescado no cardápio da alimentação escolar, e Lei Nº 13.648, de 11 de abril de 2018, que dispõe sobre a produção de polpa e suco de frutas artesanais em estabelecimento familiar rural e altera a Lei nº 8.918, de 14 de julho de 1994, bem como do Título III - Dos Contratos, da Lei 14.133/2021, culminado com o conforme o§ 1º do art.14, da Lei nº 11.947/2009, observando-se os princípios inscritos no art. 37 da Constituição Federal - legalidade, impessoalidade, moralidade, publicidade e eficiência, observando também os princípios da proporcionalidade e razoabilidade, vem realizar a 1ª Chamada Pública de 2026, para aquisição de gêneros alimentícios da Agricultura Familiar e do Empreendedor Familiar Rural, destinada ao atendimento do Programa Nacional de Alimentação Escolar - PNAE, durante o período de março de 2026 à Dezembro de 2026. Local: Sala da Comissão Permanente de Licitação, localizada no prédio do Centro Administrativo. Endereço: Rua José Antônio Francis, s/n, Centro, Timbiras/MA, CEP: 65.420-000. Período: O recebimento das solicitações de credenciamento e da documentação ocorrerá a partir de 10/03/2026 válido por 12 (doze) meses, das 08h00min às 12h00min, no endereço acima indicado, ou por e-mail: cpltimbirasma@gmail.com. O Edital está disponibilizado, na íntegra, no endereço eletrônico: www.timbiras.ma.gov.br e através do Sistema de Informações para Controle de Contratações Públicas do Estado do Maranhão (SINC-CONTRATA/MA) (www.tcema.tc.br) Os pedidos de esclarecimentos poderão ser solicitados pessoalmente na sede da Prefeitura Municipal no horário das 08h00min às 12h00min - ou via e-mail: cpltimbirasma@gmail.com

Timbiras-MA, 5 de março de 2026.
RAIMUNDO NONATO SOUSA DA SILVA
Secretário Municipal de Educação

PREFEITURA MUNICIPAL DE VITÓRIA DO MEARIM

AVISO DE LICITAÇÃO
PREGÃO ELETRÔNICO Nº 5/2026

A Prefeitura Municipal de Vitória do Mearim - MA, torna público para o conhecimento dos interessados, que fará realizar, sob a égide da Lei n.º 14.133/2021 e suas alterações posteriores, da Lei Complementar n.º 123/2006 e de outras normas aplicáveis ao objeto deste certame, licitação na modalidade Pregão Eletrônico, do tipo Menor Preço Por Item, objetivando Contratação eventual e futura de empresa especializada para prestação de serviço de coffe-break e aquisição de quentinhas, bebidas não alcóolicas, bolos, salgados e sanduíches destinados a atender as necessidades da Prefeitura Municipal de Vitória do Mearim (MA). A sessão será realizada através do Portal Licita Vitoria do Mearim, pelo endereço eletrônico www.licitavitoriamearim.com.br, com data de abertura agendada para 23 de março de 2026 às 09:00. O edital e seus anexos encontram-se disponíveis no Portal da Transparência do Município pelo endereço https://www.vitoriadomearim.ma.gov.br/home, ou ainda pelo endereço Portal Licita Vitoria do Mearim, www.licitavitoriamearim.com.br e ainda no Portal Nacional de Contratações Públicas (PNCP).

Vitória do Mearim - MA, 2 de março de 2026.
JUSCELINO LEITE DE BRITO JUNIOR
Secretário de Administração e Planejamento

ESTADO DE MATO GROSSO

PREFEITURA MUNICIPAL DE ARIPUANÃ

AVISO DE LICITAÇÃO
CONCORRÊNCIA PÚBLICA Nº 2/2026

PROCESSO ADMINISTRATIVO N°. 019/2026.

A Prefeitura Municipal de Aripuanã-MT, através de seu Agente de Contratação, nomeado pela Portaria 19.249/2025, torna público que estará realizando licitação na Modalidade de Concorrência Pública 02/2026, regido pela Lei nº. 14.133/2021 de 1º de abril de 2021. Objeto: Contratação de empresa especializada em Construção Civil para execução de obra de uma Unidade de Educação Infantil (Creche), localizada na Estrada do Boião, em Aripuanã-MT, com área construída de 688,06 metros quadrados, incluindo mão de obra e materiais necessários de acordo com o projeto básico, memorial descritivo, cronograma físico financeiro e conforme planilha orçamentária e demais documentos que compõem o ANEXO I do edital, em conformidade com o Termo de Compromisso FMTE nº016/2025, celebrado pela Secretária de Estado de Educação de Mato Grosso, em atendimento da Secretaria Municipal de Educação, deste Município de Aripuanã-MT. Data de abertura dos envelopes: 06/04/2026 horário: 08h00min (oito) horário local. Local: Sala de Licitações da Prefeitura Municipal de Aripuanã, CEP: 78.325-000 - Aripuanã/MT. O Edital contendo as regras do certame encontra-se disponível aos interessados no mesmo endereço de segunda a sexta-feira das 07h00min às 11h00min e das 13h00min às 17h00min e também através do site http://www.aripuana.mt.gov.br, ou pelo e-mail licitacao@aripuana.mt.gov.br. Maiores informações pelo telefone (066) 3565-3900.

Aripuanã - MT, 5 de março de 2026.
EDIR SPREDEMANN
Agente de Contratação

FL(S) Nº. 201
RUBRICA:

PROCESSO ADMINISTRATIVO Nº 17/2026 – PMTF.
CONCORRÊNCIA ELETRÔNICA Nº 002/2026 – PMTF.

CONTRATANTE: PREFEITURA MUNICIPAL DE TASSO FRAGOSO/MA

OBJETO: Contratação de Empresa de Engenharia/Arquitetura para Construção do Espaço Esportivo Comunitário, no Município de Tasso Fragoso/MA.

VALOR ESTIMADO: R$ 1.465.975,41 (um milhão, quatrocentos e sessenta e cinco mil, novecentos e setenta e cinco reais e quarenta e um centavos), já incluso todos os custos incidentes na contratação.

DATA DA SESSÃO PÚBLICA: 25 de março de 2026 às 09h:00min (nove horas e trinta minutos), no endereço: **www.comprastassofragoso.com.br**

CRITÉRIO DE JULGAMENTO: menor preço global.

MODO DE DISPUTA: aberto

AGENTE DE CONTRATAÇÃO: MANOEL MESSIAS BORGES OLIVEIRA

PMTF
FL.(S) Nº: 203
RÚBRICA:

CONCORRÊNCIA ELETRÔNICA Nº 002/2026

(Processo Administrativo n° 17/2026 - PMTF)

Torna-se público que a **Prefeitura Municipal de Tasso Fragoso**, por meio de seu **Agente de Contratação**, instituída pela Portaria do Gabinete n.º 016 de 06 de janeiro de 2025, sediada na Avenida Santos Dumont, S/N, Centro – TASSO FRAGOSO/MA, realizará licitação, na modalidade **CONCORRÊNCIA**, na forma **ELETRÔNICA, do tipo MENOR PREÇO GLOBAL sob o regime de execução empreitada por preço unitário** nos termos da Lei nº 14.133, de 2021, aplicando-se também os procedimentos determinados pela Lei Complementar nº 123, de 14 de dezembro 2006, alterada pela Lei Complementar n° 147, de 07 de agosto de 2014 e Decreto Federal n° 8.538, de 06 de outubro de 2015 e demais normas pertinentes de acordo com o constante do Processo Administrativo n.º 17/2026-PMTF/MA, atendidas as especificações e formalidades seguintes:
(Contrato de Repasse n.º 988803/2025/MESP/CAIXA)

1. DO OBJETO

1.1. O objeto da presente licitação é a **Contratação de Empresa de Engenharia/Arquitetura para Construção do Espaço Esportivo Comunitário, no Município de Tasso Fragoso/MA**, conforme condições, especificações e exigências estabelecidas neste Edital e seus anexos.

1.2. *A licitação será realizada conforme Projeto Básico incluindo planilha orçamentária, composição unitária de preços, composição de BDI, Composição de Encargos Sociais, Curva ABC e Cronograma Físico-Financeiro e Memorial Descritivo.*

1.3. *O valor estimado da licitação é de* ***R$ 1.465.975,41 (um milhão, quatrocentos e sessenta e cinco mil, novecentos e setenta e cinco reais e quarenta e um centavos), já incluso todos os custos incidentes na contratação.***

2. DOS RECURSOS ORÇAMENTÁRIOS

2.1. Os Recursos destinados ao Pagamento das despesas correrão por conta da Dotação Orçamentária da Prefeitura Municipal de Tasso Fragoso/MA.

Unidade: 09 - SECRETARIA DE JUVENTUDE, DESPORTO E LAZER
Ação
Função: 27
Subfunção: 812
Programa: 0007
Projeto/Atividade/Oper.Especial: 1-021
27.812.0007.1-021 - Construção e Melhoria de Academias, Praças e Ginásios para Práticas de Esportes
CONSTRUÇÃO DE ARENA CONFORME CONTRATO DE REPASSE Nº 988803/2025/MESP/CAIXA.

3. DA PARTICIPAÇÃO NA LICITAÇÃO

3.1. Poderão participar desta Concorrência os interessados pertencentes ao ramo de atividade relacionado ao objeto da licitação, conforme disposto nos respectivos atos constitutivos, que atenderem a todas as exigências, inclusive quanto à documentação, constantes deste Edital e seus Anexos, e que

PMTF
FL.(S) Nº: 064
RÚBRICA:

estejam com Credenciamento regular no PORTAL DE COMPRAS PUBLICAS.

3.2. As empresas em Recuperação Judicial e Extrajudicial que obtiveram a sua concessão ou a homologação do Plano de Recuperação Extrajudicial pelo juízo competente, deverão ter a respectiva certidão inserida em seu cadastro.

3.3. A apresentação da certidão de concessão de recuperação judicial não suprime a obrigação da empresa comprovar todos os requisitos requeridos no certame, inclusive econômico-financeiros, pois necessário conferir igual tratamento a todas as licitantes.

3.4. O licitante que desejar obter os benefícios previstos no Capítulo V da Lei Complementar Federal n.º 123/06, deverá comprovar a condição de Microempresa (ME) ou Empresa de Pequeno Porte (EPP), no momento do cadastramento como interessado em participar do certame eletrônico com a apresentação de:

3.4.1. Se inscrito no Registro Público de Empresas Mercantis, a declaração de enquadramento arquivada ou a certidão simplificada expedida pela Junta Comercial, ou equivalente, da sede da Microempresa ou da Empresa de Pequeno Porte;

3.4.2. Se inscrito no Registro Civil de Pessoas Jurídicas, a declaração de enquadramento arquivada ou a Certidão de Breve Relato do Cartório de Registro Civil de Pessoas Jurídicas, ou equivalente, da sede da Microempresa ou da Empresa de Pequeno Porte.

3.5. O licitante responsabiliza-se exclusiva e formalmente pelas transações efetuadas em seu nome, assume como firmes e verdadeiras suas propostas e seus lances, inclusive os atos praticados diretamente ou por seu representante, excluída a responsabilidade do provedor do sistema ou do órgão ou entidade promotora da licitação por eventuais danos decorrentes de uso indevido das credenciais de acesso, ainda que por terceiros.

3.6. É de responsabilidade do cadastrado conferir a exatidão dos seus dados cadastrais nos Sistemas relacionados no item anterior e mantê-los atualizados junto aos órgãos responsáveis pela informação, devendo proceder, imediatamente, à correção ou à alteração dos registros tão logo identifique incorreção ou aqueles se tornem desatualizados.

3.7. A não observância do disposto no item anterior poderá ensejar desclassificação no momento da habilitação.

3.8. **Não poderão disputar esta licitação:**

3.8.1. aquele que não atenda às condições deste Edital e seu(s) anexo(s);

3.8.2. autor do anteprojeto, do projeto básico, pessoa física ou jurídica.

3.8.3. empresa, isoladamente ou em consórcio, responsável pela elaboração do projeto básico ou empresa da qual o autor do projeto seja dirigente, gerente, controlador, acionista ou detentor de mais de 5% (cinco por cento) do capital com direito a voto, responsável técnico ou subcontratado;

3.8.4. pessoa física ou jurídica que se encontre, ao tempo da licitação, impossibilitada de participar da licitação em decorrência de sanção que lhe foi imposta;

PMTF
FL.(S) Nº: 209
RÚBRICA:

3.8.5. aquele que mantenha vínculo de natureza técnica, comercial, econômica, financeira, trabalhista ou civil com dirigente do órgão ou entidade contratante ou com agente público que desempenhe função na licitação ou atue na fiscalização ou na gestão do contrato, ou que deles seja cônjuge, companheiro ou parente em linha reta, colateral ou por afinidade, até o terceiro grau;

3.8.6. pessoa física ou jurídica que, nos 5 (cinco) anos anteriores à divulgação do edital, tenha sido condenada judicialmente, com trânsito em julgado, por exploração de trabalho infantil, por submissão de trabalhadores a condições análogas às de escravo ou por contratação de adolescentes nos casos vedados pela legislação trabalhista;

3.8.7. agente público do órgão ou entidade licitante;

3.8.8. Organizações da Sociedade Civil de Interesse Público - OSCIP, atuando nessa condição;

3.8.9. Não poderá participar, direta ou indiretamente, da licitação ou da execução do contrato agente público do órgão ou entidade contratante, devendo ser observadas as situações que possam configurar conflito de interesses no exercício ou após o exercício do cargo ou emprego, nos termos da legislação que disciplina a matéria, conforme § 1º do art. 9º da Lei nº 14.133, de 2021.

3.8.10. O impedimento de que trata o **item 3.8.3** será também aplicado ao licitante que atue em substituição a outra pessoa, física ou jurídica, com o intuito de burlar a efetividade da sanção a ela aplicada, inclusive a sua controladora, controlada ou coligada, desde que devidamente comprovado o ilícito ou a utilização fraudulenta da personalidade jurídica do licitante.

3.8.11. A critério da Administração e exclusivamente a seu serviço, o autor dos projetos e a empresa a que se referem os **itens 3.8.12 e 3.8.3** poderão participar no apoio das atividades de planejamento da contratação, de execução da licitação ou de gestão do contrato, desde que sob supervisão exclusiva de agentes públicos do órgão ou entidade.

3.8.12. Equiparam-se aos autores do projeto as empresas integrantes do mesmo grupo econômico.

3.8.13. A vedação de que trata o **item 3.8.7** estende-se a terceiro que auxilie a condução da contratação na qualidade de integrante de equipe de apoio, profissional especializado ou funcionário.

4. DA APRESENTAÇÃO DA PROPOSTA E DOS DOCUMENTOS DE HABILITAÇÃO

4.1. Na presente licitação, a fase de habilitação sucederá as fases de apresentação de propostas e lances e de julgamento.

4.2. Os licitantes encaminharão, exclusivamente por meio do sistema eletrônico, a proposta com o preço, conforme o critério de julgamento adotado neste Edital, até a data e o horário estabelecidos para abertura da sessão pública.

4.3. Os licitantes encaminharão, na forma e no prazo estabelecidos no **item 4.2** com a proposta e os documentos de habilitação.

4.4. As propostas das licitantes deverão ser apresentadas no formato PDF.

4.5. No cadastramento da proposta inicial, o licitante declarará, em campo próprio do sistema, que:

PMTF
FL.(S) Nº: 206
RÚBRICA: Tania

4.5.1. está ciente e concorda com as condições contidas no edital e seus anexos, bem como de que a proposta apresentada compreende a integralidade dos custos para atendimento dos direitos trabalhistas assegurados na Constituição Federal, nas leis trabalhistas, nas normas infralegais, nas convenções coletivas de trabalho e nos termos de ajustamento de conduta vigentes na data de sua entrega em definitivo e que cumpre plenamente os requisitos de habilitação definidos no instrumento convocatório;

4.5.2. não empregar menor de 18 anos em trabalho noturno, perigoso ou insalubre e não empregar menor de 16 anos, salvo menor, a partir de 14 anos, na condição de aprendiz, nos termos do artigo 7°, XXXIII, da Constituição;

4.5.3. não possuir empregados executando trabalho degradante ou forçado, observando o disposto nos incisos III e IV do art. 1º e no inciso III do art. 5º da Constituição Federal;

4.5.4. cumpre as exigências de reserva de cargos para pessoa com deficiência e para reabilitado da Previdência Social, previstas em lei e em outras normas específicas.

4.5.5. O licitante enquadrado como microempresa, empresa de pequeno porte deverá declarar, ainda, em campo próprio do sistema eletrônico, que cumpre os requisitos estabelecidos no artigo 3° da Lei Complementar nº 123, de 2006.

4.5.6. A falsidade da declaração de que trata os **itens 4.5.2 a 4.5.4 e 4.5.5** sujeitará o licitante às sanções previstas na Lei nº 14.133, de 2021, e neste Edital.

4.5.7. Não haverá ordem de classificação na etapa de apresentação da proposta e dos documentos de habilitação pelo licitante, o que ocorrerá somente após os procedimentos de abertura da sessão pública e da fase de envio de lances.

4.5.8. Serão disponibilizados para acesso público os documentos que compõem a proposta dos licitantes após a fase de envio de lances.

4.5.9. Desde que disponibilizada a funcionalidade no sistema, o licitante poderá parametrizar o seu valor final mínimo quando do cadastramento da proposta e obedecerá às seguintes regras:

4.5.9.1. a aplicação do intervalo mínimo de diferença de valores entre os lances, que incidirá tanto em relação aos lances intermediários quanto em relação ao lance que cobrir a melhor oferta; e

4.5.9.2. os lances serão de envio automático pelo sistema, respeitado o valor final mínimo, caso estabelecido, e o intervalo de que trata o subitem acima.

4.6. O valor final mínimo parametrizado no sistema poderá ser alterado pelo fornecedor durante a fase de disputa, sendo vedado:

4.6.1. valor superior a lance já registrado pelo fornecedor no sistema, quando adotado o critério de julgamento por menor preço; e

4.6.2. Caberá ao licitante interessado em participar da licitação acompanhar as operações no sistema eletrônico durante o processo licitatório e se responsabilizar pelo ônus decorrente da perda de negócios diante da inobservância de mensagens emitidas pela Administração ou de sua desconexão.

PMTF
FL.(S) Nº: 207
RÚBRICA:

4.7. O licitante deverá comunicar imediatamente ao provedor do sistema qualquer acontecimento que possa comprometer o sigilo ou a segurança, para imediato bloqueio de acesso.

5. DO PREENCHIMENTO DA PROPOSTA

5.1. O licitante deverá enviar sua proposta mediante o preenchimento, no sistema eletrônico, dos seguintes campos:

5.1.1. valor global da proposta;

5.1.2. **Planilha Orçamentária**, devidamente assinada, de acordo com os quantitativos da Planilha Orçamentária parte integrante do Projeto Básico Anexo I deste Edital, com preço unitário e total dos itens, em algarismos, e o valor total em algarismos e por extenso, na moeda nacional, já incluído todos os custos seja qual for o seu título ou natureza (frete, encargos fiscais, comerciais, sociais e trabalhistas etc.);

5.1.3. **Planilha de Composição de Preços Unitários**, de acordo com o especificado na Planilha Orçamentária, demonstrando todos os insumos e mão de obra pertinentes e detalhados discriminando os percentuais de BDI e Encargos Sociais aplicados. Pode ser utilizado o modelo apresentado no **Anexo I**, ou modelo próprio, desde que contenha todas as informações pertinentes. Observar as normas do Decreto n.º 7.983/2013 no que tange às obras e serviços de engenharia.

5.1.4. As composições de custos unitários e o detalhamento de encargos sociais e do BDI integram o orçamento que compõe o projeto básico da obra ou serviço de engenharia, devem constar dos anexos do edital de licitação e das propostas das licitantes e não podem ser indicadas mediante o uso da expressão "verba" ou de unidades genéricas.

5.1.5. **Planilha de Composição de Benefício de Despesas Indiretas (BDI):** podendo ser utilizado o modelo do **Anexo I** ou em modelo próprio, desde que contenha as informações pertinentes, observada a Súmula nº 254/2010-TCU que estabelece que IRPJ e CSLL não se consubstanciam em despesas indiretas passíveis de inclusão do BDI;

5.1.6. **Planilha de Composição de Encargos Sociais,** podendo ser utilizado o modelo do **Anexo I** ou em modelo próprio, desde que contenha todas as informações pertinentes;

5.1.7. **Curva ABC**, podendo ser utilizado o modelo do **Anexo** I ou em modelo próprio, desde que contenha todas as informações pertinentes;

5.1.8. **Prazo de validade da proposta** que não poderá ser inferior **a 60 (sessenta) dias**, contados a partir da data da abertura;

5.1.9. **Prazo de execução dos serviços: 06 (seis) meses** (Cronograma Físico – Financeiro)

5.1.10. **Termo de Compromisso** de Cumprimento da Legislação Trabalhista, Previdenciária e de Segurança e Saúde do Trabalho, podendo ser utilizado modelo constante do **Anexo III.**

5.1.11. Os documentos exigidos no **item 5**, subitens **5.1.2 a 5.1.7.", deverão**, necessariamente, ser assinados por profissional registrado no CREA, com identificação e número do registro devidamente

PMTF
FL.(S) Nº: 90
RÚBRICA:

indicados, conforme Lei nº 5.194 de 24 de dezembro de 1966 e Resolução nº 282 de 24 de agosto de 1983 – CONFEA e pelo representante legal da empresa.

5.1.12. Não serão consideradas as propostas apresentadas que contiverem rasuras, emendas, borrões ou entrelinhas em suas partes essenciais, de modo a ensejar dubiedade, principalmente em relação a valores, e não se considerará também qualquer oferta de vantagem não prevista neste Edital, nem preço ou vantagem baseada nas ofertas das demais licitantes.

5.1.13. É de exclusiva responsabilidade das licitantes a descrição de todos os dados da proposta e a juntada de atestados e declarações solicitadas.

5.1.14. Após a apresentação da Proposta, em nenhuma hipótese esta poderá ser alterada, seja quanto ao preço, condições de pagamento ou quaisquer outras que importem em modificação dos seus termos originais.

5.1.15. A proposta, uma vez aberta, vinculará a licitante, obrigando-a a executar o objeto, caso lhe seja adjudicado.

5.1.16. Constatada declaração ou documentação falsa, após inspeção pelo **Agente de Contratação e sua Equipe de Apoio**, a licitante será inabilitada ou desclassificada, conforme o caso, sem prejuízo de outras penalidades.

5.1.17. O licitante não poderá oferecer proposta em quantitativo inferior ao máximo previsto na planilha orçamentária para contratação.

5.2. Nos valores propostos estarão inclusos todos os custos operacionais, encargos previdenciários, trabalhistas, tributários, comerciais e quaisquer outros que incidam direta ou indiretamente na execução do objeto.

5.3. O preço ofertado, tanto na proposta inicial, quanto na etapa de lances, será de exclusiva responsabilidade do licitante, não lhe assistindo o direito de pleitear qualquer alteração, sob alegação de erro, omissão ou qualquer outro pretexto.

5.4. Se o regime tributário da empresa implicar o recolhimento de tributos em percentuais variáveis, a cotação adequada será a que corresponde à média dos efetivos recolhimentos da empresa nos últimos doze meses.

5.5. Independentemente do percentual de tributo inserido na planilha, no pagamento serão retidos na fonte os percentuais estabelecidos na legislação vigente.

5.6. A apresentação das propostas implica obrigatoriedade do cumprimento das disposições nelas contidas, em conformidade com o que dispõe o Projeto Básico, assumindo o proponente o compromisso de executar o objeto licitado nos seus termos, bem como de fornecer os materiais, equipamentos, ferramentas e utensílios necessários, em quantidades e qualidades adequadas à perfeita execução contratual, promovendo, quando requerido, sua substituição.

5.7. O licitante deverá apresentar declaração de que suas propostas econômicas compreendem a integralidade dos custos para atendimento dos direitos trabalhistas assegurados na Constituição

PMTF
FL.(S) Nº: 20
RÚBRICA:

Federal, nas leis trabalhistas, nas normas infralegais, nas convenções coletivas de trabalho e nos termos de ajustamento de conduta vigentes na data de entrega das propostas.

5.8. Os licitantes devem respeitar os preços máximos estabelecidos na planilha orçamentária.

5.9. O descumprimento das regras supramencionadas pela Administração por parte do contratado pode ensejar a responsabilização pelo Tribunal de Contas da União, Tribunal de Contas do Estado e, após o devido processo legal, gerar as seguintes consequências: assinatura de prazo para a adoção das medidas necessárias ao exato cumprimento da lei, nos termos do art. 71, inciso IX, da Constituição; ou condenação dos agentes públicos responsáveis e da empresa contratada ao pagamento dos prejuízos ao erário, caso verificada a ocorrência de superfaturamento por sobrepreço na execução do contrato.

6. DA ABERTURA DA SESSÃO, CLASSIFICAÇÃO DAS PROPOSTAS E FORMULAÇÃO DE LANCES

6.1. A abertura da presente licitação dar-se-á automaticamente em sessão pública, por meio de sistema eletrônico, na data, horário e local indicados neste Edital.

6.2. Os licitantes poderão retirar ou substituir a proposta ou os documentos de habilitação, quando for o caso, anteriormente inseridos no sistema, até a abertura da sessão pública.

6.3. O sistema disponibilizará campo próprio para troca de mensagens entre o Agente de Contratação e os licitantes.

6.4. Iniciada a etapa competitiva, os licitantes deverão encaminhar lances exclusivamente por meio de sistema eletrônico, sendo imediatamente informados do seu recebimento e do valor consignado no registro.

6.5. O lance deverá ser ofertado pelo **valor global.**

6.6. Os licitantes poderão oferecer lances sucessivos, observando o horário fixado para abertura da sessão e as regras estabelecidas no Edital.

6.7. O licitante somente poderá oferecer lance *de valor inferior* ao último por ele ofertado e registrado pelo sistema.

6.8. O intervalo mínimo de diferença de valores entre os lances, que incidirá tanto em relação aos lances intermediários quanto em relação à proposta que cobrir a melhor oferta estará disponível para o fornecedor no momento da fase de lances.

6.9. O licitante poderá, uma única vez, excluir seu último lance ofertado, no intervalo de quinze segundos após o registro no sistema, na hipótese de lance inconsistente ou inexequível.

6.10. O procedimento seguirá de acordo com o modo de disputa adotado, **ABERTO.**

6.11. Para o envio de lances na licitação o modo de disputa "**aberto**", os licitantes apresentarão lances públicos e sucessivos, com prorrogações.

6.11.1. A etapa de lances da sessão pública terá duração de dez minutos e, após isso, será prorrogada automaticamente pelo sistema quando houver lance ofertado nos últimos dois minutos do período de duração da sessão pública.

FL.(S) Nº: 910
RÚBRICA:

6.11.2. A prorrogação automática da etapa de lances, de que trata o subitem anterior, será de dois minutos e ocorrerá sucessivamente sempre que houver lances enviados nesse período de prorrogação, inclusive no caso de lances intermediários.

6.11.3. Não havendo novos lances na forma estabelecida nos itens anteriores, a sessão pública encerrar-se-á automaticamente, e o sistema ordenará e divulgará os lances conforme a ordem final de classificação.

6.11.4. Definida a melhor proposta, se a diferença em relação à proposta classificada em segundo lugar for de pelo menos 5% (cinco por cento), o Agente de contratação, auxiliado pela equipe de apoio, poderá admitir o reinício da disputa aberta, para a definição das demais colocações.

6.11.5. Após o reinício previsto no item supra, os licitantes serão convocados para apresentar lances intermediários.

6.11.6. A etapa de lances da sessão pública terá **duração de 10 (dez) minutos** e, após isso, será prorrogada automaticamente pelo sistema quando houver lance ofertado nos últimos dois minutos do período de duração da sessão pública.

6.11.7. A prorrogação automática da etapa de lances, de que trata o item anterior, será de dois minutos e ocorrerá sucessivamente sempre que houver lances enviados nesse período de prorrogação, inclusive no caso de lances intermediários.

6.11.8. Encerrada a fase competitiva sem que haja a prorrogação automática pelo sistema, poderá o Agente de Contratação, assessorado pela Equipe de Apoio, justificadamente, admitir o reinício da sessão pública de lances, em prol da consecução do melhor preço.

6.11.9. Em caso de falha no sistema, os lances em desacordo com os subitens anteriores deverão ser desconsiderados pelo Agente de Contratação, devendo a ocorrência ser comunicada imediatamente ao Suporte Técnico;

6.11.10. Na hipótese do subitem anterior, a ocorrência será registrada em campo próprio do sistema.

6.11.11. Não serão aceitos dois ou mais lances de mesmo valor, prevalecendo aquele que for recebido e registrado em primeiro lugar.

6.11.12. Durante o transcurso da sessão pública, os licitantes serão informados, em tempo real, do valor do menor lance registrado, **vedada a identificação do licitante.**

6.11.13. No caso de desconexão com o Agente de Contratação, no decorrer da etapa competitiva da Concorrência, o sistema eletrônico poderá permanecer acessível aos licitantes para a recepção dos lances.

6.11.14. Quando a desconexão do sistema eletrônico para o Agente de Contratação persistir por tempo superior a 10 (dez) minutos, a sessão pública será suspensa e reiniciada somente após decorridas 24 (vinte e quatro) horas da comunicação do fato pelo Agente de Contratação aos participantes, no sítio eletrônico utilizado para divulgação.

PMTF
FL.(S) Nº: 211
RÚBRICA:

6.11.15. O Critério de **julgamento adotado será o menor preço global**, conforme definido neste Edital e seus anexos.

6.11.16. Caso o licitante não apresente lances, concorrerá com o valor de sua proposta.

6.11.17. Em caso de empate entre duas ou mais propostas, serão utilizados os seguintes critérios de desempate, nesta ordem (art. 60, da Lei n.º 14.133/2021):

6.11.17.1. **disputa final**, hipótese em que os licitantes empatados poderão apresentar nova proposta em ato contínuo à classificação;

6.11.17.2. avaliação do desempenho contratual prévio dos licitantes, para a qual deverão preferencialmente ser utilizados **Registros Cadastrais** para efeito de atesto de cumprimento de obrigações previstos nesta Lei.

6.11.17.3. desenvolvimento pelo licitante de ações de equidade entre homens e mulheres no ambiente de trabalho, conforme regulamento. (Decreto nº 11.430, de 2023)

6.11.17.4. Em igualdade de condições, se não houver desempate, será assegurada preferência, sucessivamente, aos bens e serviços produzidos ou prestados por:

6.11.17.5. empresas estabelecidas no território do Estado do órgão ou entidade da Administração Pública ou, no caso de licitação realizada por órgão ou entidade de Município, no território do Estado em que este se localize.

6.11.17.6. empresas brasileiras;

6.11.17.7. empresas que invistam em pesquisa e no desenvolvimento de tecnologia no País;

6.11.17.8. empresas que comprovem a prática de mitigação, nos termos da Lei nº 12.187, de 29 de dezembro de 2009.

6.11.17.9. As regras previstas no item 6.11.17 não prejudicarão a aplicação do art. 44 da Lei Complementar n.º 14, de dezembro de 2006 e suas alterações.

6.12. Persistindo o empate, a proposta vencedora será sorteada pelo sistema eletrônico dentre as propostas empatadas.

6.13. Encerrada a etapa de envio de lances da sessão pública, o Agente de Contratação deverá encaminhar, pelo sistema eletrônico, contraproposta ao licitante que tenha apresentado o melhor preço, para que seja obtida melhor proposta, vedada a negociação em condições diferentes das previstas neste Edital.

6.13.1. A negociação será realizada por meio do sistema, podendo ser acompanhada pelos demais licitantes.

6.14. O Agente de Contratação solicitará ao licitante mais bem classificado que, no prazo de 2 (duas) horas, envie a proposta adequada ao último lance ofertado após a negociação realizada, acompanhada, se for o caso, dos documentos complementares, quando necessários à confirmação daqueles exigidos neste Edital e já apresentados.

PMTF
FL.(S) Nº: 219
RÚBRICA:

6.15. A negociação será realizada por meio do sistema, podendo ser acompanhada pelos demais licitantes.

6.16. O resultado da negociação será divulgado a todos os licitantes e anexado aos autos do processo licitatório.

6.17. É facultado ao Agente de Contratação prorrogar o prazo estabelecido, a partir de solicitação fundamentada feita no chat pelo licitante, antes de findo o prazo.

6.18. Após a negociação do preço, o Agente de Contratação iniciará a fase de aceitação e julgamento da proposta.

7. DA FASE DE JULGAMENTO

7.1. Encerrada a etapa de negociação, o Agente de contratação verificará se o licitante provisoriamente classificado em primeiro lugar atende às condições de participação no certame, conforme previsto no art. 14 da Lei nº 14.133/2021, legislação correlata e neste edital, especialmente quanto à existência de sanção que impeça a participação no certame ou a futura contratação, mediante a consulta aos seguintes cadastros:

7.1.1. Cadastro Nacional de Empresas Inidôneas e Suspensas - CEIS, mantido pela Controladoria-Geral da União (https://www.portaltransparencia.gov.br/sancoes/ceis); e

7.1.2. Consulta consolidada de pessoa jurídica do Tribunal de Contas da União, no endereço https://certidões-apf.apps.tcu.gov.br-

7.1.3. Cadastro Nacional de Empresas Punidas – CNEP, mantido pela Controladoria-Geral da União (https://www.portaltransparencia.gov.br/sancoes/cnep).

7.2. A consulta aos cadastros será realizada em nome da empresa licitante e também de seu sócio majoritário, por força da vedação de que trata o artigo 12 da Lei n° 8.429, de 1992.

7.3. Caso conste na Consulta de Situação do licitante a existência de Ocorrências Impeditivas Indiretas, o Agente de Contratação/Comissão diligenciará para verificar se houve fraude por parte das empresas apontadas no Relatório de Ocorrências Impeditivas Indiretas. (IN nº 3/2018, art. 29, *caput*)

7.3.1. tentativa de burla será verificada por meio dos vínculos societários, linhas de fornecimento similares, dentre outros. (IN nº 3/2018, art. 29, §1º).

7.3.2. O licitante será convocado para manifestação previamente a uma eventual desclassificação. (IN nº 3/2018, art. 29, §2º).

7.3.3. Constatada a existência de sanção, o licitante será reputado inabilitado, por falta de condição de participação.

7.4. Após a fase de julgamento, caso atendidas as condições de participação, será iniciado o procedimento de habilitação.

7.5. Verificadas as condições de participação, o Agente de Contratação examinará a proposta classificada em primeiro lugar quanto à adequação ao objeto e à compatibilidade do preço em relação

PMTF
FL.(S) Nº: 813
RÚBRICA:

8.12. Na hipótese de o licitante não atender às exigências para habilitação, o Agente de Contratação examinará a proposta subsequente e assim sucessivamente, na ordem de classificação, até a apuração de uma proposta que atenda ao presente edital, observado o prazo disposto no **subitem 6.14.**

8.13. Somente serão disponibilizados para acesso público os documentos de habilitação do licitante cuja proposta atenda ao edital de licitação, após concluídos os procedimentos de que trata o subitem anterior.

9. DOS RECURSOS

9.1. A interposição de recurso referente ao julgamento das propostas, à habilitação ou inabilitação de licitantes, à anulação ou revogação da licitação, observará o disposto no art. 165 da Lei nº 14.133, de 2021.

9.2. O prazo recursal é de 3 (três) dias úteis, contados da data de intimação ou de lavratura da ata.

9.3. Quando o recurso apresentado impugnar o julgamento das propostas ou o ato de habilitação ou inabilitação do licitante:

a) a intenção de recorrer deverá ser manifestada imediatamente, **sob pena de preclusão;**

b) o prazo para a manifestação da intenção de recorrer não será inferior a **30 (trinta) minutos.**

c) O prazo para apresentação das razões recursais será iniciado na data de intimação da ata de julgamento, conforme dispõe o § 1º , II, art. 165 da Lei nº 14.133, de 2021.

9.4. Os recursos deverão ser encaminhados em campo próprio do sistema.

9.5. O recurso será dirigido à autoridade que tiver editado o ato ou proferido a decisão recorrida, a qual poderá reconsiderar sua decisão no prazo de 3 (três) dias úteis, ou, nesse mesmo prazo, encaminhar recurso para a autoridade superior, a qual deverá proferir sua decisão no prazo de 10 (dez) dias úteis, contado do recebimento dos autos.

9.6. Os recursos interpostos fora do prazo não serão conhecidos.

9.7. O prazo para apresentação de contrarrazões ao recurso pelos demais licitantes será de **3 (três) dias úteis,** contados da data da intimação pessoal ou da divulgação da interposição do recurso, assegurada a vista imediata dos elementos indispensáveis à defesa de seus interesses.

9.8. O recurso e o pedido de reconsideração terão efeito suspensivo do ato ou da decisão recorrida até que sobrevenha decisão final da autoridade competente.

9.9. O acolhimento do recurso invalida tão somente os atos insuscetíveis de aproveitamento.

9.10. Os autos do processo permanecerão com vista franqueada aos interessados no sítio eletrônico https://www.tassofragoso.ma.gov.br/

10. DAS INFRAÇÕES ADMINISTRATIVAS E SANÇÕES

10.1. **Comete infração administrativa, nos termos da lei, o licitante que, com dolo ou culpa:**

10.1.1. deixar de entregar a documentação exigida para o certame ou não entregar qualquer documento que tenha sido solicitado pelo Agente de Contratação durante o certame;

PMTF
FL.(S) Nº: 221
RUBRICA: Jonas

10.1.2. Salvo em decorrência de fato superveniente devidamente justificado, não mantiver a proposta em especial quando:

10.1.2.1. não enviar a proposta adequada ao último lance ofertado ou após a negociação;

10.1.2.2. recusar-se a enviar o detalhamento da proposta quando exigível;

10.1.2.3. pedir para ser desclassificado quando encerrada a etapa competitiva;

10.1.2.4. não celebrar o contrato ou não entregar a documentação exigida para a contratação, quando convocado dentro do prazo de validade de sua proposta;

10.1.3. recusar-se, sem justificativa, a assinar o contrato, ou a aceitar ou retirar o instrumento equivalente no prazo estabelecido pela Administração;

10.1.4. apresentar declaração ou documentação falsa exigida para o certame ou prestar declaração falsa durante a licitação;

10.1.5. fraudar a licitação;

10.1.6. comportar-se de modo inidôneo ou cometer fraude de qualquer natureza, em especial quando:

10.1.6.1. agir em conluio ou em desconformidade com a lei;

10.1.6.2. induzir deliberadamente a erro no julgamento;

10.1.7. praticar atos ilícitos com vistas a frustrar os objetivos da licitação;

10.1.8. praticar ato lesivo previsto no art. 5º da Lei n.º 12.846, de 2013.

10.2. Com fulcro na Lei nº 14.133, de 2021, art. 156, a Administração poderá, garantida a prévia defesa, aplicar aos licitantes e/ou adjudicatários as seguintes sanções, sem prejuízo das responsabilidades civil e criminal:

10.2.1. advertência;

10.2.2. multa;

10.2.3. impedimento de licitar e contratar; e

10.2.4. **declaração de inidoneidade** para licitar ou contratar, enquanto perdurarem os motivos determinantes da punição ou até que seja promovida sua reabilitação perante a própria autoridade que aplicou a penalidade.

10.3. **Na aplicação das sanções serão considerados:**

10.3.1. a natureza e a gravidade da infração cometida;

10.3.2. as peculiaridades do caso concreto;

10.3.3. as circunstâncias agravantes ou atenuantes;

10.3.4. os danos que dela provierem para a Administração Pública;

PMTF
FL.(S) Nº: 222
RÚBRICA:

10.3.5. a implantação ou aperfeiçoamento de programa de integridade, conforme normas e orientações dos órgãos de controle;

10.4. A multa será recolhida em percentual de 0,5% a 30% incidente sobre o valor do contrato licitado, recolhida no prazo máximo de **15 (quinze) dias** úteis, a contar da comunicação oficial.

10.4.1. Para as infrações previstas nos **itens 10.1.1, 10.1.2, 10.1.3** a multa será de 0,5% a 15% do valor do contrato licitado.

10.4.2. Para as infrações previstas nos **itens 10.1.4, 10.1.5, 10.1.6, 10.1.7, 10.1.8,** a multa será de 15% a 30% do valor do contrato licitado.

10.5. As sanções de **advertência, impedimento de licitar e contratar e declaração de inidoneidade** para licitar ou contratar poderão ser aplicadas, cumulativamente ou não, à penalidade de multa.

10.6. Na aplicação da sanção de multa será facultada a defesa do interessado no prazo de 15 (quinze) dias úteis, contado da data de sua intimação.

10.7. A sanção de impedimento de licitar e contratar será aplicada ao responsável em decorrência das infrações administrativas relacionadas nos **itens 10.1.1, 10.1.2, 10.1.3** quando não se justificar a imposição de penalidade mais grave, e impedirá o responsável de licitar e contratar no âmbito da Administração Pública direta e indireta do ente federativo a qual pertencer o órgão ou entidade, pelo **prazo máximo de 3 (três) anos.**

10.8. Poderá ser aplicada ao responsável a sanção de **declaração de inidoneidade** para licitar ou contratar, em decorrência da prática das infrações dispostas nos **itens 10.1.4, 10.1.5, 10.1.6, 10.1.7, 10.1.8** bem como pelas infrações administrativas previstas nos **itens 10.1.1, 10.1.2, 10.1.3** que justifiquem a imposição de penalidade mais grave que a sanção de impedimento de licitar e contratar, cuja duração observará o prazo previsto no art. 156, §5º, da Lei n.º 14.133/2021.

10.9. A recusa injustificada do adjudicatário em assinar o contrato, no prazo estabelecido pela Administração, caracterizará o descumprimento total da obrigação assumida sujeitando-o às penalidades cabíveis.

10.10. A apuração de responsabilidade relacionadas às sanções de impedimento de licitar e contratar e de declaração de inidoneidade para licitar ou contratar demandará a instauração de processo de responsabilização a ser conduzido por comissão composta por 2 (dois) ou mais servidores, que avaliará fatos e circunstâncias conhecidos e intimará o licitante ou o adjudicatário para, no prazo de 15 (quinze) dias úteis, contado da data de sua intimação, apresentar defesa escrita e especificar as provas que pretenda produzir.

10.11. Caberá recurso no prazo de 15 (quinze) dias úteis da aplicação das sanções de advertência, multa e impedimento de licitar e contratar, contado da data da intimação, o qual será dirigido à autoridade que tiver proferido a decisão recorrida, que, se não a reconsiderar no prazo de 5 (cinco) dias úteis, encaminhará o recurso com sua motivação à autoridade superior, que deverá proferir sua decisão no prazo máximo de 20 (vinte) dias úteis, contado do recebimento dos autos.

PMTF
FL.(S) Nº: 223
RÚBRICA:

10.12. Caberá a apresentação de pedido de reconsideração da aplicação da sanção de declaração de inidoneidade para licitar ou contratar no prazo de 15 (quinze) dias úteis, contado da data da intimação, e decidido no prazo máximo de 20 (vinte) dias úteis, contado do seu recebimento.

10.13. O recurso e o pedido de reconsideração terão efeito suspensivo do ato ou da decisão recorrida até que sobrevenha decisão final da autoridade competente.

10.14. A aplicação das sanções previstas neste edital não exclui, em hipótese alguma, a obrigação de reparação integral dos danos causados.

11. DA IMPUGNAÇÃO AO EDITAL E DO PEDIDO DE ESCLARECIMENTO

11.1. Qualquer pessoa é parte legítima para impugnar este Edital por irregularidade na aplicação da Lei nº 14.133, de 2021, devendo protocolar o pedido até 3 (três) dias úteis antes da data da abertura do certame.

11.2. A resposta à impugnação ou ao pedido de esclarecimento será divulgado em sítio eletrônico oficial no prazo de até 3 (três) dias úteis, limitado ao último dia útil anterior à data da abertura do certame.

11.3. A impugnação e o pedido de esclarecimento deverão ser realizados exclusivamente na forma eletrônica, através do endereço eletrônico **www.comprastassofragoso.com.br**

11.4. As impugnações e pedidos de esclarecimentos não suspendem os prazos previstos no certame.

11.5. A concessão de efeito suspensivo à impugnação é medida excepcional e deverá ser motivada pelo agente de contratação, nos autos do processo de licitação.

11.6. Acolhida a impugnação, será definida e publicada nova data para a realização do certame.

12. DA SUBCONTRATAÇÃO

12.1. Na execução do contrato e sem prejuízo das responsabilidades contratuais e legais, o Contratado poderá subcontratar parcela dos serviços até o limite de 30% do valor do contrato, relativa as partes previamente analisadas pela fiscalização e, entendendo se possível, submeterá ao gestor para autorização.

12.2. É vedada a subcontratação integral do objeto.

12.3. A responsabilidade pela execução dos serviços passíveis de subcontratação (serviços acessórios) é da empresa Contratada.

13. DA VIGÊNCIA DO CONTRATO

13.1. A vigência do contrato será de 12 (doze) meses, a contar da data da assinatura do contrato.

14. DAS OBRIGAÇÕES DA CONTRATADA E DA CONTRATANTE

14.1. As obrigações da Contratante e da Contratada será conforme Contrato.

15. DO PAGAMENTO

PMTF
FL.(S) Nº: 994
RÚBRICA:

15.1. O pagamento será conforme Contrato.

16. DAS DISPOSIÇÕES GERAIS

16.1. Será divulgada ata da sessão pública no sistema eletrônico.

16.2. Não havendo expediente ou ocorrendo qualquer fato superveniente que impeça a realização do certame na data marcada, a sessão será automaticamente transferida para o primeiro dia útil subsequente, no mesmo horário anteriormente estabelecido, desde que não haja comunicação em contrário, pelo Agente de Contratação.

16.3. Todas as referências de tempo no Edital, no aviso e durante a sessão pública observarão o horário de Brasília - DF.

16.4. A homologação do resultado desta licitação não implicará direito à contratação.

16.5. As normas disciplinadoras da licitação serão sempre interpretadas em favor da ampliação da disputa entre os interessados, desde que não comprometam o interesse da Administração, o princípio da isonomia, a finalidade e a segurança da contratação.

16.6. Os licitantes assumem todos os custos de preparação e apresentação de suas propostas e a Administração não será, em nenhum caso, responsável por esses custos, independentemente da condução ou do resultado do processo licitatório.

16.7. Na contagem dos prazos estabelecidos neste Edital e seus Anexos, excluir-se-á o dia do início e incluir-se-á o do vencimento. Só se iniciam e vencem os prazos em dias de expediente na Administração.

16.8. O desatendimento de exigências formais não essenciais não importará o afastamento do licitante, desde que seja possível o aproveitamento do ato, observados os princípios da isonomia e do interesse público.

16.9. Em caso de divergência entre disposições deste Edital e de seus anexos ou demais peças que compõem o processo, prevalecerá as deste Edital.

16.10. Os casos omissos serão resolvidos pelo Agente de Contratação, que decidirá com base na legislação em vigor, Lei Federal n.º 14.13/2021 e demais legislações aplicadas à espécie.

16.11. O Edital está disponibilizado, na íntegra, no endereço eletrônico Portal Compras www.comprastassofragoso.com.br , Portal Nacional de Contratações Públicas – PNCP e site da Prefeitura Municipal de Tasso Fragoso/MA https://www.tassofragoso.ma.gov.br/ e Tribunal de Contas do Estado do Maranhão.

16.12. Integram este Edital, para todos os fins e efeitos, os seguintes anexos:

ANEXO I – Projeto Básico/Planilha Orçamentária/Composição Unitária de Preços/Composição de BDI/Composição de Encargos Sociais/Curva ABC/Cronograma Físico-Financeiro/Memorial Descritivo.
ANEXO II – Minuta de Termo de Contrato
ANEXO III - Modelo de Termo de Compromisso De Cumprimento da Legislação Trabalhista, Previdenciária e de Segurança e Saúde no Trabalho
ANEXO IV – Modelo Resumo da Proposta

PMTF
FL.(S) Nº: 295
RÚBRICA

ANEXO V – Modelo Declaração de Visita ou de Não Visita
ANEXO VI – Modelo Declaração que não possui servidor público em seu quadro pessoal e societário.

Tasso Fragoso (MA), 24 de fevereiro de 2026.

MANOEL MESSIAS BORGES OLIVEIRA:92056911191
Assinado de forma digital por MANOEL MESSIAS BORGES OLIVEIRA:92056911191
Dados: 2026.02.24 15:30:50 -03'00'

Manoel Messias Borges Oliveira
Agente de Contratação

PMTF
FL.(S) Nº: 256
RÚBRICA:

CONCORRÊNCIA ELETRÔNICA Nº 002/2026 – PMTF

ANEXO I

Projeto Básico/ Planilha Orçamentária Sintética/Planilha Orçamentária Analítica Geral/Memorial Descritivo/Composição Unitária de Preços/Cronograma Físico-Financeiro/Composição de BDI/Composição de Encargos Sociais/Curva ABC)

(DISPONIBILIZADA NO PORTAL DE COMPRAS PUBLICAS www.comprastassofragoso.com.br)

PMTF
FL.(S) Nº 227

CONCORRÊNCIA ELETRÔNICA Nº 002/2026 – PMTF
ANEXO I – PROJETO BÁSICO

PLANILHA ORÇAMENTÁRIA

Obra: Contratação de Empresa de Engenharia/Arquitetura para Construção do Espaço Esportivo Comunitário, no Município de Tasso Fragoso/MA.

CONSTRUÇÃO DO ESPAÇO ESPORTIVO COMUNITÁRIO, NO MUNICÍPIO DE TASSO FRAGOSO/MA									**1.465.975,41**
1.	SINAPI		**ESPAÇO ESPORTIVO COMUNITÁRIO**	-	-		BDI 1	-	**1.465.975,41**
1.1.	SINAPI		**SERVIÇOS PRELIMINARES**	-	-		BDI 1	-	**1.579,68**
1.1.0.1.	SINAPI	103689	FORNECIMENTO E INSTALAÇÃO DE PLACA DE OBRA COM CHAPA GALVANIZADA E ESTRUTURA DE MADEIRA. AF_03/2022_PS	M2	2,80	468,31	BDI 1	564,17	1.579,68
1.2.	SINAPI		**ADMINISTRAÇÃO LOCAL**	-	-	-	BDI 1	-	**13.271,20**
1.2.0.1.	Composição	C010	ADMINISTRAÇÃO LOCAL	MÊS	4,00	2.754,05	BDI 1	3.317,80	13.271,20
1.3.	SINAPI		**CAMPO DE FUTEBOL COM GRAMA SINTÉTICA**	-	-	-	BDI 1	-	**677.941,68**
1.3.1.	SINAPI		**FUNDAÇÃO**	-	-	-	BDI 1	-	**15.083,32**
1.3.1.1.	SINAPI	97082	ESCAVAÇÃO MANUAL DE VIGA DE BORDA PARA RADIER. AF_09/2021	M3	32,50	67,72	BDI 1	81,58	2.651,35
1.3.1.2.	SINAPI	97084	COMPACTAÇÃO MECÂNICA DE SOLO PARA EXECUÇÃO DE RADIER, PISO DE CONCRETO OU LAJE SOBRE SOLO, COM COMPACTADOR DE SOLOS TIPO PLACA VIBRATÓRIA. AF_09/2021	M2	129,99	0,73	BDI 1	0,88	114,39
1.3.1.3.	SINAPI	95241	LASTRO DE CONCRETO MAGRO, APLICADO EM PISOS, LAJES SOBRE SOLO OU RADIERS, ESPESSURA DE 5 CM. AF_01/2024	M2	78,00	40,65	BDI 1	48,97	3.819,66
1.3.1.4.	SINAPI	89470	ALVENARIA DE BLOCOS DE CONCRETO ESTRUTURAL 14X19X39 CM (ESPESSURA 14 CM), FBK = 4,5 MPA, UTILIZANDO COLHER DE PEDREIRO. AF_10/2022	M2	64,00	110,22	BDI 1	132,78	8.497,92
1.3.2.	SINAPI		**PAVIMENTAÇÃO**	-	-	-	BDI 1	-	**353.567,88**
1.3.2.1.	SINAPI	100576	REGULARIZAÇÃO E COMPACTAÇÃO DE SUBLEITO DE SOLO PREDOMINANTEMENTE ARGILOSO, PARA OBRAS DE CONSTRUÇÃO DE PAVIMENTOS. AF_09/2024	M2	1.500,00	2,06	BDI 1	2,48	3.720,00
1.3.2.2.	Composição	C001	LASTRO COM MATERIAL GRANULAR (PEDRA BRITADA N.1), ESPESSURA DE 10 CM	M3	140,00	143,03	BDI 1	172,31	24.123,40
1.3.2.3.	Composição	C002	LASTRO COM MATERIAL GRANULAR (PEDRA BRITADA N.0), ESPESSURA DE 5 CM	M3	70,00	165,84	BDI 1	199,79	13.985,30
1.3.2.4.	Composição	C003	LASTRO COM MATERIAL GRANULAR (PÓ DE BRITA), ESPESSURA DE 5 CM	M3	70,00	165,84	BDI 1	199,79	13.985,30
1.3.2.5.	Composição	C004	GRAMA SINTÉTICA ESPORTIVA PARA FUTEBOL EM POLIETILENO, COM ALTURA MINIMA DE 42 MM (FORNECIMENTO E COLOCAÇÃO)	M2	1.400,00	169,73	BDI 1	204,47	286.258,00
1.3.2.6.	SINAPI	95241	LASTRO DE CONCRETO MAGRO, APLICADO EM PISOS, LAJES SOBRE SOLO OU RADIERS, ESPESSURA DE 5 CM. AF_01/2024	M2	99,00	40,65	BDI 1	48,97	4.848,03

PMTF
FL.(S) Nº: 298
RÚBRICA:

1.3.2.7.	Composição	C008	EXECUÇÃO DE PASSEIO (CALÇADA) OU PISO DE CONCRETO COM CONCRETO MOLDADO IN LOCO, FEITO EM OBRA, ACABAMENTO CONVENCIONAL, ESPESSURA 6 CM	M2	99,00	55,74	BDI 1	67,15	6.647,85
1.3.3.	SINAPI		**ESTRUTURA**	-	-	-	BDI 1	-	**45.271,99**
1.3.3.1.	SINAPI	96524	ESCAVAÇÃO MECANIZADA PARA VIGA BALDRAME OU SAPATA CORRIDA COM MINI-ESCAVADEIRA (SEM ESCAVAÇÃO PARA COLOCAÇÃO DE FÔRMAS). AF_01/2024	M3	80,60	155,31	BDI 1	187,10	15.080,26
1.3.3.2.	SINAPI	96543	ARMAÇÃO DE BLOCO UTILIZANDO AÇO CA-60 DE 5 MM - MONTAGEM. AF_01/2024	KG	124,00	21,16	BDI 1	25,49	3.160,76
1.3.3.3.	SINAPI	96545	ARMAÇÃO DE BLOCO UTILIZANDO AÇO CA-50 DE 8 MM - MONTAGEM. AF_01/2024	KG	280,20	17,27	BDI 1	20,81	5.830,96
1.3.3.4.	SINAPI	96555	CONCRETAGEM DE BLOCO DE COROAMENTO OU VIGA BALDRAME, FCK 30 MPA, COM USO DE JERICA - LANÇAMENTO, ADENSAMENTO E ACABAMENTO. AF_01/2024	M3	6,05	817,32	BDI 1	984,63	5.957,01
1.3.3.5.	Composição	C007	ESTACA BROCA DE CONCRETO (0,20 X 0,20) M, ESCAVAÇÃO MANUAL, COM TUBO DE AÇO GALVANIZADO DE 2"	UN	60,00	210,88	BDI 1	254,05	15.243,00
1.3.4.	SINAPI		**ALVENARIA E FECHAMENTO**	-	-	-	BDI 1	-	**197.465,12**
1.3.4.1.	SINAPI	103325	ALVENARIA DE VEDAÇÃO DE BLOCOS CERÂMICOS FURADOS NA VERTICAL DE 14X19X39 CM (ESPESSURA 14 CM) E ARGAMASSA DE ASSENTAMENTO COM PREPARO MANUAL. AF_12/2021	M2	80,00	82,29	BDI 1	99,13	7.930,40
1.3.4.2.	SINAPI	102363	ALAMBRADO PARA QUADRA POLIESPORTIVA, ESTRUTURADO POR TUBOS DE ACO GALVANIZADO, (MONTANTES COM DIAMETRO 2", TRAVESSAS E ESCORAS COM DIÂMETRO 1 ¼"), COM TELA DE ARAME GALVANIZADO, FIO 12 BWG E MALHA QUADRADA 5X5CM (EXCETO MURETA). AF_03/2021	M2	888,00	177,17	BDI 1	213,44	189.534,72
1.3.5.	SINAPI		**REVESTIMENTO**	-	-	-	BDI 1	-	**35.192,00**
1.3.5.1.	SINAPI	87878	CHAPISCO APLICADO EM ALVENARIAS E ESTRUTURAS DE CONCRETO INTERNAS, COM COLHER DE PEDREIRO. ARGAMASSA TRAÇO 1:3 COM PREPARO MANUAL. AF_10/2022	M2	160,00	5,40	BDI 1	6,51	1.041,60
1.3.5.2.	SINAPI	102363	ALAMBRADO PARA QUADRA POLIESPORTIVA, ESTRUTURADO POR TUBOS DE ACO GALVANIZADO, (MONTANTES COM DIAMETRO 2", TRAVESSAS E ESCORAS COM DIÂMETRO 1 ¼"), COM TELA DE ARAME GALVANIZADO, FIO 12 BWG E MALHA QUADRADA 5X5CM (EXCETO MURETA). AF_03/2021	M2	160,00	177,17	BDI 1	213,44	34.150,40
1.3.6.	SINAPI		**PINTURA**	-	-	-	BDI 1	-	**30.593,12**
1.3.6.1.	SINAPI	104642	PINTURA LÁTEX ACRÍLICA STANDARD, APLICAÇÃO MANUAL EM PAREDES, DUAS DEMÃOS. AF_04/2023	M2	160,00	12,49	BDI 1	15,05	2.408,00

PMTF
FL.(S) Nº: 229
RÚBRICA:

1.3.6.2.	SINAPI	100750	PINTURA COM TINTA ALQUÍDICA DE ACABAMENTO (ESMALTE SINTÉTICO FOSCO) APLICADA A ROLO OU PINCEL SOBRE SUPERFÍCIES METÁLICAS (EXCETO PERFIL) EXECUTADO EM OBRA (POR DEMÃO). AF_01/2020	M2	888,00	26,35	BDI 1	31,74	28.185,12
1.3.7.	SINAPI		**EQUIPAMENTOS**	-	-	-	BDI 1	-	**768,25**
1.3.7.1.	Composição	C005	CONJUNTO PARA FUTEBOL DE CAMPO COM PAR DE TRAVES OFICIAIS DE 5,00 X 2,20 M EM TUBO DE ACO GALVANIZADO 4", PINTURA EM PRIMER COM TINTA ESMALTE SINTETICO E REDES DE POLIETILENO FIO 3 MM - FORNECIMENTO E INSTALAÇÃO	UN	1,00	677,41	BDI 2	768,25	768,25
1.4.	SINAPI		**MEIA QUADRA DE BASQUETE**	-	-	-	BDI 1	-	**222.952,10**
1.4.1.	SINAPI		**FUNDAÇÃO**	-	-	-	BDI 1	-	**29.178,81**
1.4.1.1.	SINAPI	97082	ESCAVAÇÃO MANUAL DE VIGA DE BORDA PARA RADIER. AF_09/2021	M3	221,00	67,72	BDI 1	81,58	18.029,18
1.4.1.2.	SINAPI	97084	COMPACTAÇÃO MECÂNICA DE SOLO PARA EXECUÇÃO DE RADIER, PISO DE CONCRETO OU LAJE SOBRE SOLO, COM COMPACTADOR DE SOLOS TIPO PLACA VIBRATÓRIA. AF_09/2021	M2	221,00	0,73	BDI 1	0,88	194,48
1.4.1.3.	SINAPI	95241	LASTRO DE CONCRETO MAGRO, APLICADO EM PISOS, LAJES SOBRE SOLO OU RADIERS, ESPESSURA DE 5 CM. AF_01/2024	M2	221,00	40,65	BDI 1	48,97	10.822,37
1.4.1.4.	SINAPI	89470	ALVENARIA DE BLOCOS DE CONCRETO ESTRUTURAL 14X19X39 CM (ESPESSURA 14 CM), FBK = 4,5 MPA, UTILIZANDO COLHER DE PEDREIRO. AF_10/2022	M2	1,00	110,22	BDI 1	132,78	132,78
1.4.2.	SINAPI		**PAVIMENTAÇÃO**	-	-	-	BDI 1	-	**189.574,04**
1.4.2.1.	SINAPI	100576	REGULARIZAÇÃO E COMPACTAÇÃO DE SUBLEITO DE SOLO PREDOMINANTEMENTE ARGILOSO, PARA OBRAS DE CONSTRUÇÃO DE PAVIMENTOS. AF_09/2024	M2	221,00	2,06	BDI 1	2,48	548,08
1.4.2.2.	SINAPI	95241	LASTRO DE CONCRETO MAGRO, APLICADO EM PISOS, LAJES SOBRE SOLO OU RADIERS, ESPESSURA DE 5 CM. AF_01/2024	M2	221,00	40,65	BDI 1	48,97	10.822,37
1.4.2.3.	SINAPI	94994	EXECUÇÃO DE PASSEIO (CALÇADA) OU PISO DE CONCRETO COM CONCRETO MOLDADO IN LOCO, FEITO EM OBRA, ACABAMENTO CONVENCIONAL, ESPESSURA 8 CM, ARMADO. AF_08/2022	M2	221,00	99,09	BDI 1	119,37	26.380,77
1.4.2.4.	Cotação	COT-010	PISO MODULAR EM POLIPROPILENO DE ALTO IMPACTO E RESISTÊNCIA, PROTEÇÃO UV, INCLUINDO DEMARCAÇÃO DA QUADRA COM TINTA À BASE DE PU - FORNECIMENTO E INSTALAÇÃO	UN	1,00	133.870,75	BDI 2	151.822,82	151.822,82
1.4.3.	SINAPI		**EQUIPAMENTOS**	-	-	-	BDI 1	-	**4.199,25**
1.4.3.1.	Composição	C006	TABELA DE BASQUETE DE COMPENSADO NAVAL, COM AROS, REDES E ESTRUTURA EM TUBO	UN	1,00	3.702,72	BDI 2	4.199,25	4.199,25

PMTF
FL.(S) Nº: 930
RÚBRICA:

			GALVANIZADO - FORNECIMENTO E INSTALAÇÃO.						
1.5.	SINAPI		**PARQUINHO INFANTIL**	-	-	-	BDI 1	-	**146.195,51**
1.5.1.	Composição	C4851	**FUNDAÇÃO**	-	-	-	BDI 1	-	**4.125,98**
1.5.1.1.	SINAPI	97082	ESCAVAÇÃO MANUAL DE VIGA DE BORDA PARA RADIER. AF_09/2021	M3	8,75	67,72	BDI 1	81,58	713,83
1.5.1.2.	SINAPI	97084	COMPACTAÇÃO MECÂNICA DE SOLO PARA EXECUÇÃO DE RADIER, PISO DE CONCRETO OU LAJE SOBRE SOLO, COM COMPACTADOR DE SOLOS TIPO PLACA VIBRATÓRIA. AF_09/2021	M2	25,00	0,73	BDI 1	0,88	22,00
1.5.1.3.	SINAPI	95241	LASTRO DE CONCRETO MAGRO, APLICADO EM PISOS, LAJES SOBRE SOLO OU RADIERS, ESPESSURA DE 5 CM. AF_01/2024	M2	15,00	40,65	BDI 1	48,97	734,55
1.5.1.4.	SINAPI	89470	ALVENARIA DE BLOCOS DE CONCRETO ESTRUTURAL 14X19X39 CM (ESPESSURA 14 CM), FBK = 4,5 MPA, UTILIZANDO COLHER DE PEDREIRO. AF_10/2022	M2	20,00	110,22	BDI 1	132,78	2.655,60
1.5.2.	SINAPI		**PAVIMENTAÇÃO**	-	-	-	BDI 1	-	**83.605,82**
1.5.2.1.	SINAPI	100576	REGULARIZAÇÃO E COMPACTAÇÃO DE SUBLEITO DE SOLO PREDOMINANTEMENTE ARGILOSO, PARA OBRAS DE CONSTRUÇÃO DE PAVIMENTOS. AF_09/2024	M2	142,85	2,06	BDI 1	2,48	354,27
1.5.2.2.	SINAPI	95241	LASTRO DE CONCRETO MAGRO, APLICADO EM PISOS, LAJES SOBRE SOLO OU RADIERS, ESPESSURA DE 5 CM. AF_01/2024	M2	142,85	40,65	BDI 1	48,97	6.995,36
1.5.2.3.	SINAPI	87702	CONTRAPISO EM ARGAMASSA TRAÇO 1:4 (CIMENTO E AREIA), PREPARO MANUAL, APLICADO EM ÁREAS SECAS SOBRE LAJE, NÃO ADERIDO, ACABAMENTO NÃO REFORÇADO, ESPESSURA 6CM. AF_07/2021	M2	142,85	68,91	BDI 1	83,02	11.859,41
1.5.2.4.	SINAPI	101735	PISO DE BORRACHA ESPORTIVO, ESPESSURA 15MM, ASSENTADO COM ARGAMASSA. AF_09/2020	M2	142,85	397,50	BDI 2	450,80	64.396,78
1.5.3.	SINAPI		**EQUIPAMENTOS**	-	-	-	BDI 1	-	**58.463,71**
1.5.3.1.	Cotação	COT-001	PAREDE ESCALADA (2,00 X 1,80)M EM MADEIRA PINUS OU EUCALIPTO TRATADO, COM ACABAMENTO EM VERNIZ FOSCO, REF. MODELO M111 DA LÚDICO PARQUES OU SIMILAR - FORNECIMENTO E MONTAGEM	UN	2,00	5.847,54	BDI 2	6.631,70	13.263,40
1.5.3.2.	Cotação	COT-002	GANGORRA DUPLA (3,00 X 2,50)M EM MADEIRA PINUS OU EUCALIPTO TRATADO, COM ACABAMENTO EM VERNIZ FOSCO, REF. MODELO M128 DA LÚDICO PARQUES OU SIMILAR - FORNECIMENTO E MONTAGEM	UN	1,00	3.693,19	BDI 2	4.188,45	4.188,45
1.5.3.3.	Cotação	COT-003	BRINQUEDO (4,00 X 5,00)M EM MADEIRA PINUS OU EUCALIPTO TRATADO, COM ACABAMENTO EM VERNIZ FOSCO, CONTENDO 1 CASINHA, 1 RAMPA DE ACESSO, 1 ESCORREGADOR, 1 ESCADA DE MARINHEIRO E 2 BALANÇOS, REF.	UN	1,00	24.621,24	BDI 2	27.922,95	27.922,95

PMTF
FL.(S) Nº 91
RÚBRICA

			MODELO M220 DA LÚDICO PARQUES OU SIMILAR						
1.5.3.4.	Cotação	COT-006	BALANÇO DUPLO (1,50 X 3,00)M EM MADEIRA PINUS OU EUCALIPTO TRATADO, COM ACABAMENTO EM VERNIZ FOSCO, REF. MODELO M117 DA LÚDICO PARQUES OU SIMILAR - FORNECIMENTO E MONTAGEM	UN	1,00	2.769,89	BDI 2	3.141,33	3.141,33
1.5.3.5.	Cotação	COT-004	BANCO FIXO (0,70 X 1,50)M EM MADEIRA PINUS OU EUCALIPTO TRATADO, COM ACABAMENTO EM VERNIZ FOSCO, REF. MODELO M312 DA LÚDICO PARQUES OU SIMILAR - FORNECIMENTO E MONTAGEM	UN	6,00	1.461,89	BDI 2	1.657,93	9.947,58
1.6.	SINAPI		**PISTA DE CAMINHADA**	-	-	-	BDI 1	-	**156.552,39**
1.6.1.	SINAPI	98.02.210	**PAVIMENTAÇÃO**	-	-	-	BDI 1	-	**109.989,29**
1.6.1.1.	SINAPI	100576	REGULARIZAÇÃO E COMPACTAÇÃO DE SUBLEITO DE SOLO PREDOMINANTEMENTE ARGILOSO, PARA OBRAS DE CONSTRUÇÃO DE PAVIMENTOS. AF_09/2024	M2	643,89	2,06	BDI 1	2,48	1.596,85
1.6.1.2.	SINAPI	95241	LASTRO DE CONCRETO MAGRO, APLICADO EM PISOS, LAJES SOBRE SOLO OU RADIERS, ESPESSURA DE 5 CM. AF_01/2024	M2	643,89	40,65	BDI 1	48,97	31.531,29
1.6.1.3.	SINAPI	94994	EXECUÇÃO DE PASSEIO (CALÇADA) OU PISO DE CONCRETO COM CONCRETO MOLDADO IN LOCO, FEITO EM OBRA, ACABAMENTO CONVENCIONAL, ESPESSURA 8 CM, ARMADO. AF_08/2022	M2	643,89	99,09	BDI 1	119,37	76.861,15
1.6.2.	SINAPI		**PINTURA**	-	-	-	BDI 1	-	**46.563,10**
1.6.2.1.	SINAPI	102494	PINTURA DE PISO COM TINTA EPÓXI, APLICAÇÃO MANUAL, 2 DEMÃOS, INCLUSO PRIMER EPÓXI. AF_05/2021	M2	643,89	56,12	BDI 1	67,61	43.533,40
1.6.2.2.	SINAPI	102506	PINTURA DE DEMARCAÇÃO DE QUADRA POLIESPORTIVA COM TINTA EPÓXI, E = 5 CM, APLICAÇÃO MANUAL. AF_05/2021	M	214,72	11,71	BDI 1	14,11	3.029,70
1.7.	SINAPI		**IMPLANTAÇÃO GERAL**	-	-	-	BDI 1	-	**247.482,85**
1.7.1.	SINAPI		**PAVIMENTAÇÃO**	-	-	-	BDI 1	-	**38.732,01**
1.7.1.1.	SINAPI	100576	REGULARIZAÇÃO E COMPACTAÇÃO DE SUBLEITO DE SOLO PREDOMINANTEMENTE ARGILOSO, PARA OBRAS DE CONSTRUÇÃO DE PAVIMENTOS. AF_09/2024	M2	139,86	2,06	BDI 1	2,48	346,85
1.7.1.2.	SINAPI	95241	LASTRO DE CONCRETO MAGRO, APLICADO EM PISOS, LAJES SOBRE SOLO OU RADIERS, ESPESSURA DE 5 CM. AF_01/2024	M2	139,86	40,65	BDI 1	48,97	6.848,94
1.7.1.3.	Composição	C008	EXECUÇÃO DE PASSEIO (CALÇADA) OU PISO DE CONCRETO COM CONCRETO MOLDADO IN LOCO, FEITO EM OBRA, ACABAMENTO CONVENCIONAL, ESPESSURA 6 CM	M2	214,22	55,74	BDI 1	67,15	14.384,87

PMTF
FL.(S) Nº 933
RÚBRICA

1.7.1.4.	SINAPI	94279	ASSENTAMENTO DE GUIA (MEIO-FIO) EM TRECHO RETO, CONFECCIONADA EM CONCRETO PRÉ-FABRICADO, DIMENSÕES 39X6,5X6,5X19 CM (COMPRIMENTO X BASE INFERIOR X BASE SUPERIOR X ALTURA), PARA DELIMITAÇÃO DE JARDINS, PRAÇAS OU PASSEIOS. AF_01/2024	M	160,90	50,06	BDI 1	60,31	9.703,88
1.7.1.5.	SINAPI	103946	PLANTIO DE GRAMA ESMERALDA OU SÃO CARLOS OU CURITIBANA, EM PLACAS. AF_07/2024	M2	267,03	23,15	BDI 1	27,89	7.447,47
1.7.2.	SINAPI		**URBANIZAÇÃO E PAISAGISMO**	-	-	-	BDI 1	-	**68.074,62**
1.7.2.1.	Cotação	COT-004	BANCO FIXO (0,70 X 1,50)M EM MADEIRA PINUS OU EUCALIPTO TRATADO, COM ACABAMENTO EM VERNIZ FOSCO, REF. MODELO M312 DA LÚDICO PARQUES OU SIMILAR - FORNECIMENTO E MONTAGEM	UN	6,00	1.461,89	BDI 2	1.657,93	9.947,58
1.7.2.2.	Cotação	COT-005	CESTO DE LIXO (0,60 X 0,60)M EM MADEIRA PINUS OU EUCALIPTO TRATADO, COM ACABAMENTO EM VERNIZ FOSCO, REF. MODELO M313 DA LÚDICO PARQUES OU SIMILAR - FORNECIMENTO E MONTAGEM	UN	16,00	923,30	BDI 2	1.047,11	16.753,76
1.7.2.3.	Cotação	COT-007	MESA PARA JOGOS (1,00 X 1,00)M COM 4 BANCOS (0,30 X 0,30)M EM MADEIRA PINUS OU EUCALIPTO TRATADO, COM ACABAMENTO EM VERNIZ FOSCO, REF. MODELO M314 DA LÚDICO PARQUES OU SIMILAR - FORNECIMENTO E MONTAGEM	UN	4,00	3.385,42	BDI 2	3.839,40	15.357,60
1.7.2.4.	Cotação	COT-008	CONJUNTO MESA (1,00 X 2,00)M E 2 BANCOS (0,30 X 2,00)M EM MADEIRA PINUS OU EUCALIPTO TRATADO, COM ACABAMENTO EM VERNIZ FOSCO, REF. MODELO M315 DA LÚDICO PARQUES OU SIMILAR - FORNECIMENTO E MONTAGEM	UN	2,00	5.847,54	BDI 2	6.631,70	13.263,40
1.7.2.5.	SINAPI	103315	INSTALAÇÃO DE PERGOLADO DE MADEIRA, EM MAÇARANDUBA, ANGELIM OU EQUIVALENTE DA REGIÃO, FIXADO COM CONCRETO SOBRE SOLO. AF_11/2021	M2	11,75	252,23	BDI 1	303,86	3.570,36
1.7.2.6.	SINAPI	98509	PLANTIO DE ARBUSTO OU CERCA VIVA. AF_07/2024	UN	30,00	108,41	BDI 1	130,60	3.918,00
1.7.2.7.	SINAPI	98510	PLANTIO DE ÁRVORE ORNAMENTAL COM ALTURA DE MUDA MENOR OU IGUAL A 2,00 M . AF_07/2024	UN	24,00	157,38	BDI 1	189,60	4.550,40
1.7.2.8.	SINAPI	98511	PLANTIO DE ÁRVORE ORNAMENTAL COM ALTURA DE MUDA MAIOR QUE 2,00 M E MENOR OU IGUAL A 4,00 M . AF_07/2024	UN	2,00	296,14	BDI 1	356,76	713,52
1.7.3.	SINAPI		**INSTALAÇÕES ELÉTRICAS**	-	-	-	BDI 1	-	**88.327,27**
1.7.3.1.	SINAPI	91864	ELETRODUTO RÍGIDO ROSCÁVEL, PVC, DN 32 MM (1"), PARA CIRCUITOS TERMINAIS, INSTALADO EM FORRO - FORNECIMENTO E INSTALAÇÃO. AF_03/2023	M	145,00	16,52	BDI 1	19,90	2.885,50
1.7.3.2.	SINAPI	97667	ELETRODUTO FLEXÍVEL CORRUGADO, PEAD, DN 50 (1 1/2"), PARA REDE ENTERRADA DE DISTRIBUIÇÃO DE ENERGIA	M	70,00	8,93	BDI 1	10,76	753,20

FL.(S) Nº 93
RÚBRICA

			ELÉTRICA - FORNECIMENTO E INSTALAÇÃO. AF_12/2021						
1.7.3.3.	SINAPI	97668	ELETRODUTO FLEXÍVEL CORRUGADO, PEAD, DN 63 (2"), PARA REDE ENTERRADA DE DISTRIBUIÇÃO DE ENERGIA ELÉTRICA - FORNECIMENTO E INSTALAÇÃO. AF_12/2021	M	200,00	12,73	BDI 1	15,34	3.068,00
1.7.3.4.	SINAPI	91864	ELETRODUTO RÍGIDO ROSCÁVEL, PVC, DN 32 MM (1"), PARA CIRCUITOS TERMINAIS, INSTALADO EM FORRO - FORNECIMENTO E INSTALAÇÃO. AF_03/2023	M	6,00	16,52	BDI 1	19,90	119,40
1.7.3.5.	SINAPI	91917	CURVA 90 GRAUS PARA ELETRODUTO, PVC, ROSCÁVEL, DN 32 MM (1"), PARA CIRCUITOS TERMINAIS, INSTALADA EM PAREDE - FORNECIMENTO E INSTALAÇÃO. AF_03/2023	UN	9,00	22,28	BDI 1	26,84	241,56
1.7.3.6.	SINAPI	91927	CABO DE COBRE FLEXÍVEL ISOLADO, 2,5 MM², ANTI-CHAMA 0,6/1,0 KV, PARA CIRCUITOS TERMINAIS - FORNECIMENTO E INSTALAÇÃO. AF_03/2023	M	205,00	5,49	BDI 1	6,61	1.355,05
1.7.3.7.	SINAPI	91931	CABO DE COBRE FLEXÍVEL ISOLADO, 6 MM², ANTI-CHAMA 0,6/1,0 KV, PARA CIRCUITOS TERMINAIS - FORNECIMENTO E INSTALAÇÃO. AF_03/2023	M	530,00	11,48	BDI 1	13,83	7.329,90
1.7.3.8.	SINAPI	91933	CABO DE COBRE FLEXÍVEL ISOLADO, 10 MM², ANTI-CHAMA 0,6/1,0 KV, PARA CIRCUITOS TERMINAIS - FORNECIMENTO E INSTALAÇÃO. AF_03/2023	M	1.260,00	18,38	BDI 1	22,14	27.896,40
1.7.3.9.	SINAPI	91935	CABO DE COBRE FLEXÍVEL ISOLADO, 16 MM², ANTI-CHAMA 0,6/1,0 KV, PARA CIRCUITOS TERMINAIS - FORNECIMENTO E INSTALAÇÃO. AF_03/2023	M	20,00	28,87	BDI 1	34,78	695,60
1.7.3.10.	SINAPI	95781	CONDULETE DE ALUMÍNIO, TIPO C, PARA ELETRODUTO DE AÇO GALVANIZADO DN 25 MM (1"), APARENTE - FORNECIMENTO E INSTALAÇÃO. AF_10/2022	UN	8,00	40,85	BDI 1	49,21	393,68
1.7.3.11.	SINAPI	95782	CONDULETE DE ALUMÍNIO, TIPO E, ELETRODUTO DE AÇO GALVANIZADO DN 25 MM (1"), APARENTE - FORNECIMENTO E INSTALAÇÃO. AF_10/2022	UN	9,00	39,27	BDI 1	47,31	425,79
1.7.3.12.	SINAPI	95796	CONDULETE DE ALUMÍNIO, TIPO T, PARA ELETRODUTO DE AÇO GALVANIZADO DN 25 MM (1"), APARENTE - FORNECIMENTO E INSTALAÇÃO. AF_10/2022	UN	3,00	53,76	BDI 1	64,76	194,28
1.7.3.13.	SINAPI	101506	ENTRADA DE ENERGIA ELÉTRICA, AÉREA, TRIFÁSICA, COM CAIXA DE SOBREPOR, CABO DE 16 MM2 E DISJUNTOR DIN 50A (NÃO INCLUSO O POSTE DE CONCRETO). AF_07/2020_PS	UN	1,00	2.298,30	BDI 1	2.768,76	2.768,76

PMTF
FL.(S) Nº 234
RUBRICA

1.7.3.14.	SINAPI	101883	QUADRO DE DISTRIBUIÇÃO DE ENERGIA EM CHAPA DE AÇO GALVANIZADO, DE EMBUTIR, COM BARRAMENTO TRIFÁSICO, PARA 18 DISJUNTORES DIN 100A - FORNECIMENTO E INSTALAÇÃO. AF_10/2020	UN	1,00	479,64	BDI 1	577,82	577,82
1.7.3.15.	SINAPI	93654	DISJUNTOR MONOPOLAR TIPO DIN, CORRENTE NOMINAL DE 16A - FORNECIMENTO E INSTALAÇÃO. AF_10/2020	UN	3,00	11,60	BDI 1	13,97	41,91
1.7.3.16.	SINAPI	93655	DISJUNTOR MONOPOLAR TIPO DIN, CORRENTE NOMINAL DE 20A - FORNECIMENTO E INSTALAÇÃO. AF_10/2020	UN	1,00	12,92	BDI 1	15,56	15,56
1.7.3.17.	SINAPI	93671	DISJUNTOR TRIPOLAR TIPO DIN, CORRENTE NOMINAL DE 32A - FORNECIMENTO E INSTALAÇÃO. AF_10/2020	UN	1,00	75,83	BDI 1	91,35	91,35
1.7.3.18.	Composição	C029	DISPOSITIVO DE PROTEÇÃO CONTRA SURTO 45 KA, 175 V, TIPO AC - FORNECIMENTO E INSTALAÇÃO	UN	4,00	102,42	BDI 1	123,39	493,56
1.7.3.19.	SINAPI	96974	CORDOALHA DE COBRE NU 50 MM², NÃO ENTERRADA, COM ISOLADOR - FORNECIMENTO E INSTALAÇÃO. AF_08/2023	M	19,00	100,35	BDI 1	120,89	2.296,91
1.7.3.20.	SINAPI	96986	HASTE DE ATERRAMENTO, DIÂMETRO 3/4", COM 3 METROS - FORNECIMENTO E INSTALAÇÃO. AF_08/2023	UN	5,00	124,77	BDI 1	150,31	751,55
1.7.3.21.	SINAPI	98111	CAIXA DE INSPEÇÃO PARA ATERRAMENTO, CIRCULAR, EM POLIETILENO, DIÂMETRO INTERNO = 0,3 M. AF_12/2020	UN	5,00	56,42	BDI 1	67,97	339,85
1.7.3.22.	Composição	C032	RELÉ FOTOELÉTRICO PARA COMANDO DE ILUMINAÇÃO EXTERNA 1800 W - FORNECIMENTO E INSTALAÇÃO	UN	8,00	36,00	BDI 1	43,37	346,96
1.7.3.23.	Composição	C033	REFLETOR EM ALUMÍNIO, DE SUPORTE E ALÇA, COM LÂMPADA EM LED 100W DE POTÊNCIA - FORNECIMENTO E INSTALAÇÃO	UN	16,00	114,28	BDI 1	137,67	2.202,72
1.7.3.24.	SINAPI	97886	CAIXA ENTERRADA ELÉTRICA RETANGULAR, EM ALVENARIA COM TIJOLOS CERÂMICOS MACIÇOS, FUNDO COM BRITA, DIMENSÕES INTERNAS: 0,3X0,3X0,3 M. AF_12/2020	UN	13,00	173,37	BDI 1	208,86	2.715,18
1.7.3.25.	Composição	C034	POSTE EM CONCRETO ARMADO SEÇÃO CIRCULAR 200/10, TIPO C-14 COM 3 REFLETORES EM LED 200W FIXADOS EM CRUZETA DE CONCRETO - FORNECIMENTO E INSTALAÇÃO	UN	6,00	2.902,81	BDI 1	3.497,02	20.982,12
1.7.3.26.	Composição	C035	POSTE EM CONCRETO ARMADO SEÇÃO CIRCULAR 200/10, TIPO C-14 COM 6 REFLETORES EM LED 200W FIXADOS EM CRUZETA DE CONCRETO - FORNECIMENTO E INSTALAÇÃO	UN	2,00	3.878,42	BDI 1	4.672,33	9.344,66
1.7.4.	SINAPI		**INSTALAÇÕES HIDRÁULICAS**	-	-	-	BDI 1	-	**3.233,58**
1.7.4.1.	SINAPI	89356	TUBO, PVC, SOLDÁVEL, DE 25MM, INSTALADO EM RAMAL OU SUB-RAMAL DE ÁGUA - FORNECIMENTO E INSTALAÇÃO. AF_06/2022	M	66,00	24,16	BDI 1	29,11	1.921,26

PMTF
FL.(S) Nº 225
RÚBRICA

1.7.4.2.	SINAPI	89357	TUBO, PVC, SOLDÁVEL, DE 32MM, INSTALADO EM RAMAL OU SUB-RAMAL DE ÁGUA - FORNECIMENTO E INSTALAÇÃO. AF_06/2022	M	21,00	32,92	BDI 1	39,66	832,86
1.7.4.3.	SINAPI	89362	JOELHO 90 GRAUS, PVC, SOLDÁVEL, DN 25MM, INSTALADO EM RAMAL OU SUB-RAMAL DE ÁGUA - FORNECIMENTO E INSTALAÇÃO. AF_06/2022	UN	4,00	9,63	BDI 1	11,60	46,40
1.7.4.4.	SINAPI	89366	JOELHO 90 GRAUS COM BUCHA DE LATÃO, PVC, SOLDÁVEL, DN 25MM, X 3/4 INSTALADO EM RAMAL OU SUB-RAMAL DE ÁGUA - FORNECIMENTO E INSTALAÇÃO. AF_06/2022	UN	3,00	16,16	BDI 1	19,47	58,41
1.7.4.5.	SINAPI	89364	CURVA 90 GRAUS, PVC, SOLDÁVEL, DN 25MM, INSTALADO EM RAMAL OU SUB-RAMAL DE ÁGUA - FORNECIMENTO E INSTALAÇÃO. AF_06/2022	UN	1,00	11,85	BDI 1	14,28	14,28
1.7.4.6.	SINAPI	89400	TÊ DE REDUÇÃO, PVC, SOLDÁVEL, DN 32MM X 25MM, INSTALADO EM RAMAL OU SUB-RAMAL DE ÁGUA - FORNECIMENTO E INSTALAÇÃO. AF_06/2022	UN	2,00	19,93	BDI 1	24,01	48,02
1.7.4.7.	SINAPI	89380	LUVA DE REDUÇÃO, PVC, SOLDÁVEL, DN 32MM X 25MM, INSTALADO EM RAMAL OU SUB-RAMAL DE ÁGUA - FORNECIMENTO E INSTALAÇÃO. AF_06/2022	UN	2,00	10,04	BDI 1	12,10	24,20
1.7.4.8.	SINAPI	86913	TORNEIRA CROMADA 1/2" OU 3/4" PARA TANQUE, PADRÃO POPULAR - FORNECIMENTO E INSTALAÇÃO. AF_01/2020	UN	3,00	79,73	BDI 1	96,05	288,15
1.7.5.	SINAPI		**DRENAGEM**	-	-	-	BDI 1	-	**34.166,37**
1.7.5.1.	SINAPI	89512	TUBO PVC, SÉRIE R, ÁGUA PLUVIAL, DN 100 MM, FORNECIDO E INSTALADO EM RAMAL DE ENCAMINHAMENTO. AF_06/2022	M	39,00	46,99	BDI 1	56,61	2.207,79
1.7.5.2.	SINAPI	102711	JUNÇÃO DUPLA DE PVC, SÉRIE NORMAL, PARA ESGOTO PREDIAL, DN 100 X 100 X 100 MM, INSTALADA EM DRENO - FORNECIMENTO E INSTALAÇÃO. AF_07/2021	UN	10,00	75,44	BDI 1	90,88	908,80
1.7.5.3.	Composição	C009	CAIXA ENTERRADA RETANGULAR, EM ALVENARIA COM BLOCOS DE CONCRETO, TAMPA EM CONCRETO COM GRELHA, DIMENSÕES INTERNAS: 0,8X0,6X0,5 M PARA REDE DE DRENAGEM	UN	2,00	1.228,10	BDI 1	1.479,49	2.958,98
1.7.5.4.	SINAPI	102690	DRENO ESPINHA DE PEIXE (SEÇÃO (0,40 X 0,40 M), COM TUBO DE PEAD CORRUGADO PERFURADO, DN 100 MM, ENCHIMENTO COM BRITA, ENVOLVIDO COM MANTA GEOTÊXTIL, INCLUSIVE CONEXÕES. AF_07/2021	M	360,00	64,77	BDI 1	78,03	28.090,80
1.7.6.	SINAPI		**SERVIÇOS COMPLEMENTARES**	-	-	-	BDI 1	-	**14.949,00**
1.7.6.1.	SINAPI	100984	CARGA, MANOBRA E DESCARGA DE ENTULHO EM CAMINHÃO BASCULANTE 18 M^3 - CARGA COM ESCAVADEIRA HIDRÁULICA (CAÇAMBA DE 0,80 M^3 / 111 HP) E DESCARGA LIVRE (UNIDADE: M3). AF_07/2020	M3	450,00	8,90	BDI 1	10,72	4.824,00

PMTF
FL.(S) Nº: 336
RÚBRICA:

1.7.6.2.	SINAPI	95877	TRANSPORTE COM CAMINHÃO BASCULANTE DE 18 M³, EM VIA URBANA PAVIMENTADA, DMT ATÉ 30 KM (UNIDADE: M3XKM). AF_07/2020	M3XKM	4.500,00	1,87	BDI 1	2,25	10.125,00

PMTF
FL.(S) Nº: 237
RÚBRICA:

CONCORRÊNCIA ELETRÔNICA Nº 002/2026 – PMTF
ANEXO I – PROJETO BÁSICO

PLANILHA DE COMPOSIÇÃO DE CUSTO UNITÁRIO

Obra: Contratação de Empresa de Engenharia/Arquitetura para Construção do Espaço Esportivo Comunitário, no Município de Tasso Fragoso/MA.

Composição C001	**Composição**	**C001**	**LASTRO COM MATERIAL GRANULAR (PEDRA BRITADA N.1), ESPESSURA DE 10 CM**	**M3**		**140,23**	**143,03**
	SINAPI-I	4721	PEDRA BRITADA N. 1 (9,5 A 19 MM) POSTO PEDREIRA/FORNECEDOR, SEM FRETE	M3	1,13	92,87	92,87
	SINAPI	88309	PEDREIRO COM ENCARGOS COMPLEMENTARES	H	1,03	26,70	28,88
	SINAPI	88316	SERVENTE COM ENCARGOS COMPLEMENTARES	H	0,343	21,72	23,32
	SINAPI	91277	PLACA VIBRATÓRIA REVERSÍVEL COM MOTOR 4 TEMPOS A GASOLINA, FORÇA CENTRÍFUGA DE 25 KN (2500 KGF), POTÊNCIA 5,5 CV - CHP DIURNO. AF_08/2015	CHP	0,032	9,94	9,94
	SINAPI	91278	PLACA VIBRATÓRIA REVERSÍVEL COM MOTOR 4 TEMPOS A GASOLINA, FORÇA CENTRÍFUGA DE 25 KN (2500 KGF), POTÊNCIA 5,5 CV - CHI DIURNO. AF_08/2015	CHI	0,03	0,72	0,72

Composição C002	**Composição**	**C002**	**LASTRO COM MATERIAL GRANULAR (PEDRA BRITADA N.0), ESPESSURA DE 5 CM**	**M3**		**162,55**	**165,84**
	SINAPI-I	4720	PEDRA BRITADA N. 0, OU PEDRISCO (4,8 A 9,5 MM) POSTO PEDREIRA/FORNECEDOR, SEM FRETE	M3	1,13	107,22	107,22
	SINAPI	88309	PEDREIRO COM ENCARGOS COMPLEMENTARES	H	1,217	26,70	28,88
	SINAPI	88316	SERVENTE COM ENCARGOS COMPLEMENTARES	H	0,394	21,72	23,32
	SINAPI	91277	PLACA VIBRATÓRIA REVERSÍVEL COM MOTOR 4 TEMPOS A GASOLINA, FORÇA CENTRÍFUGA DE 25 KN (2500 KGF), POTÊNCIA 5,5 CV - CHP DIURNO. AF_08/2015	CHP	0,032	9,94	9,94
	SINAPI	91278	PLACA VIBRATÓRIA REVERSÍVEL COM MOTOR 4 TEMPOS A GASOLINA, FORÇA CENTRÍFUGA DE 25 KN (2500 KGF), POTÊNCIA 5,5 CV - CHI DIURNO. AF_08/2015	CHI	0,03	0,72	0,72

Composição C003	**Composição**	**C003**	**LASTRO COM MATERIAL GRANULAR (PÓ DE BRITA), ESPESSURA DE 5 CM**	**M3**		**148,61**	**151,90**

FL.(9) Nº 238
RUBRICA

	SINAPI-I	4720	PEDRA BRITADA N. 0, OU PEDRISCO (4,8 A 9,5 MM) POSTO PEDREIRA/FORNECEDOR, SEM FRETE	M3	1	107,22	107,22
	SINAPI	88309	PEDREIRO COM ENCARGOS COMPLEMENTARES	H	1,217	26,70	28,88
	SINAPI	88316	SERVENTE COM ENCARGOS COMPLEMENTARES	H	0,394	21,72	23,32
	SINAPI	91277	PLACA VIBRATÓRIA REVERSÍVEL COM MOTOR 4 TEMPOS A GASOLINA, FORÇA CENTRÍFUGA DE 25 KN (2500 KGF), POTÊNCIA 5,5 CV - CHP DIURNO. AF_08/2015	CHP	0,032	9,94	9,94
	SINAPI	91278	PLACA VIBRATÓRIA REVERSÍVEL COM MOTOR 4 TEMPOS A GASOLINA, FORÇA CENTRÍFUGA DE 25 KN (2500 KGF), POTÊNCIA 5,5 CV - CHI DIURNO. AF_08/2015	CHI	0,03	0,72	0,72
Composição C004	**Composição**	**C004**	**GRAMA SINTÉTICA ESPORTIVA PARA FUTEBOL EM POLIETILENO, COM ALTURA MINIMA DE 42 MM (FORNECIMENTO E COLOCAÇÃO)**	**M2**		**169,73**	**169,73**
	SINAPI	I9149	GRAMA SINTÉTICA ESPORTIVA PARA FUTEBOL EM POLIETILENO, COM ALTURA MINIMA DE 50MM, INCLUSO FORNECIMENTO E MONTAGEM, FRETE, GRANULO DE PNEU MAIS AREIA PARA AMORTECIMENTO, DEMARCAÇÃO EM GRAMA SINTETICA NA COR BRANCA, PROTEÇÃO UV E GARANTIA DE 5 ANOS	M2	1	169,73	169,73
Composição C005	**Composição**	**C005**	**CONJUNTO PARA FUTEBOL DE CAMPO COM PAR DE TRAVES OFICIAIS DE 5,00 X 2,20 M EM TUBO DE ACO GALVANIZADO 4", PINTURA EM PRIMER COM TINTA ESMALTE SINTETICO E REDES DE POLIETILENO FIO 3 MM - FORNECIMENTO E INSTALAÇÃO**	**UN**		**652,61**	**677,41**
	SINAPI	88309	PEDREIRO COM ENCARGOS COMPLEMENTARES	H	8,75	26,70	28,88
	SINAPI	88316	SERVENTE COM ENCARGOS COMPLEMENTARES	H	2,9167	21,72	23,32
	SINAPI	1928	REDE OFICIAL P/FUTEBOL CAMPO, NYLON, FIO 3MM, MALHA 16, DIM:7,5X2,5M (COD.201 6)	PAR	1	346,80	346,80
	SINAPI-I	244	AUXILIAR DE TOPOGRAFO (HORISTA)	H	1	8,83	9,89
Composição C006	**Composição**	**C006**	**TABELA DE BASQUETE DE COMPENSADO NAVAL, COM AROS, REDES E ESTRUTURA EM TUBO GALVANIZADO - FORNECIMENTO E INSTALAÇÃO.**	**UN**		**3.694,02**	**3.702,72**
	SINAPI	88309	PEDREIRO COM ENCARGOS COMPLEMENTARES	H	1,45835	26,70	28,88
	SINAPI	88316	SERVENTE COM ENCARGOS COMPLEMENTARES	H	0,01945	21,72	23,32

	SINAPI-I	10527	LOCACAO DE ANDAIME METALICO TUBULAR DE ENCAIXE, TIPO DE TORRE, CADA PAINEL COM LARGURA DE 1 ATE 1,5 M E ALTURA DE *1,00* M, INCLUINDO DIAGONAL, BARRAS DE LIGACAO, SAPATAS OU RODIZIOS E DEMAIS ITENS NECESSARIOS A MONTAGEM (NAO INCLUI INSTALACAO)	MXMES	0,5	20,00	20,00
	SINAPI-I	25400	PAR DE TABELAS DE BASQUETE EM COMPENSADO NAVAL, OFICIAL, 1800 X 1200 MM, INCLUINDO ARO DE METAL E REDE EM POLIPROPILENO 100% (SEM SUPORTE DE FIXACAO)	UN	1	3.510,44	3.510,44
	SINAPI-I	2522	CONECTOR CURVO 90 GRAUS DE ALUMINIO, BITOLA 1 1/4", PARA ADAPTAR ENTRADA DE ELETRODUTO METALICO FLEXIVEL EM QUADROS	UN	3	21,22	21,22
	SINAPI	97064	MONTAGEM E DESMONTAGEM DE ANDAIME TUBULAR TIPO "TORRE" (EXCLUSIVE ANDAIME E LIMPEZA). AF_03/2024	M	3	23,52	25,35
Composição C007	**Composição**	**C007**	**ESTACA BROCA DE CONCRETO (0,20 X 0,20) M, ESCAVAÇÃO MANUAL, COM TUBO DE AÇO GALVANIZADO DE 2"**	**M**		**204,90**	**210,88**
	SINAPI	88309	PEDREIRO COM ENCARGOS COMPLEMENTARES	H	1,103	26,70	28,88
	SINAPI	88316	SERVENTE COM ENCARGOS COMPLEMENTARES	H	1,33	21,72	23,32
	SINAPI	92366	TUBO DE AÇO GALVANIZADO COM COSTURA, CLASSE MÉDIA, DN 50 (2"), CONEXÃO ROSQUEADA, INSTALADO EM REDE DE ALIMENTAÇÃO PARA HIDRANTE - FORNECIMENTO E INSTALAÇÃO. AF_10/2020	M	1,4	87,60	88,42
	SINAPI	94964	CONCRETO FCK = 20MPA, TRAÇO 1:2,7:3 (EM MASSA SECA DE CIMENTO/ AREIA MÉDIA/ BRITA 1) - PREPARO MECÂNICO COM BETONEIRA 400 L. AF_05/2021	M3	0,044	543,72	550,53
Composição C008	**Composição**	**C008**	**EXECUÇÃO DE PASSEIO (CALÇADA) OU PISO DE CONCRETO COM CONCRETO MOLDADO IN LOCO, FEITO EM OBRA, ACABAMENTO CONVENCIONAL, ESPESSURA 6 CM**	**M2**		**54,32**	**55,74**
	SINAPI	88309	PEDREIRO COM ENCARGOS COMPLEMENTARES	H	0,1483	26,70	28,88
	SINAPI	88316	SERVENTE COM ENCARGOS COMPLEMENTARES	H	0,2459	21,72	23,32
	SINAPI	88262	CARPINTEIRO DE FORMAS COM ENCARGOS COMPLEMENTARES	H	0,0976	26,31	28,47
	SINAPI-I	4517	SARRAFO *2,5 X 7,5* CM EM PINUS, MISTA OU EQUIVALENTE DA REGIAO - BRUTA	M	0,45	4,01	4,01
	SINAPI-I	5068	PREGO DE ACO POLIDO COM CABECA 17 X 21 (2 X 11)	KG	0,024	19,68	19,68
	SINAPI	94964	CONCRETO FCK = 20MPA, TRAÇO 1:2,7:3 (EM MASSA SECA DE CIMENTO/ AREIA MÉDIA/ BRITA 1) - PREPARO MECÂNICO COM BETONEIRA 400 L. AF_05/2021	M3	0,0739	543,72	550,53

PMTF
FL(S) Nº 240
RUBRICA

Composição C009	Composição	C009	CAIXA ENTERRADA RETANGULAR, EM ALVENARIA COM BLOCOS DE CONCRETO, TAMPA EM CONCRETO COM GRELHA, DIMENSÕES INTERNAS: 0,8X0,6X0,5 M PARA REDE DE DRENAGEM	UN		1.082,28	1.113,26
	SINAPI	88309	PEDREIRO COM ENCARGOS COMPLEMENTARES	H	5,467545	26,70	28,88
	SINAPI	88316	SERVENTE COM ENCARGOS COMPLEMENTARES	H	4,295972	21,72	23,32
	SINAPI	89299	ALVENARIA ESTRUTURAL DE BLOCOS CERÂMICOS 14X19X39, (ESPESSURA DE 14 CM), UTILIZANDO COLHER DE PEDREIRO E ARGAMASSA DE ASSENTAMENTO COM PREPARO MANUAL. AF_03/2023	M2	2,4	85,19	88,13
	SINAPI	5678	RETROESCAVADEIRA SOBRE RODAS COM CARREGADEIRA, TRAÇÃO 4X4, POTÊNCIA LÍQ. 88 HP, CAÇAMBA CARREG. CAP. MÍN. 1 M3, CAÇAMBA RETRO CAP. 0,26 M3, PESO OPERACIONAL MÍN. 6.674 KG, PROFUNDIDADE ESCAVAÇÃO MÁX. 4,37 M - CHP DIURNO. AF_06/2014	CHP	0,007291	141,33	143,49
	SINAPI	5679	RETROESCAVADEIRA SOBRE RODAS COM CARREGADEIRA, TRAÇÃO 4X4, POTÊNCIA LÍQ. 88 HP, CAÇAMBA CARREG. CAP. MÍN. 1 M3, CAÇAMBA RETRO CAP. 0,26 M3, PESO OPERACIONAL MÍN. 6.674 KG, PROFUNDIDADE ESCAVAÇÃO MÁX. 4,37 M - CHI DIURNO. AF_06/2014	CHI	0,157905	58,36	60,52
	SINAPI	87878	CHAPISCO APLICADO EM ALVENARIAS E ESTRUTURAS DE CONCRETO INTERNAS, COM COLHER DE PEDREIRO. ARGAMASSA TRAÇO 1:3 COM PREPARO MANUAL. AF_10/2022	M2	0,187779	5,15	5,40
	SINAPI	87530	MASSA ÚNICA, EM ARGAMASSA TRAÇO 1:2:8, PREPARO MANUAL, APLICADA MANUALMENTE EM PAREDES INTERNAS DE AMBIENTES COM ÁREA ENTRE 5M² E 10M², E = 17,5MM, COM TALISCAS. AF_03/2024	M2	0,016626	41,86	43,80
	SINAPI	94970	CONCRETO FCK = 20MPA, TRAÇO 1:2,7:3 (EM MASSA SECA DE CIMENTO/ AREIA MÉDIA/ BRITA 1) - PREPARO MECÂNICO COM BETONEIRA 600 L. AF_05/2021	M3	0,588942	531,55	537,00
	SINAPI	97736	PEÇA RETANGULAR PRÉ-MOLDADA, VOLUME DE CONCRETO ACIMA DE 100 LITROS, TAXA DE AÇO APROXIMADA DE 30KG/M³. AF_03/2024	M3	0,010122	1.569,25	1.612,07
	SINAPI	101616	PREPARO DE FUNDO DE VALA COM LARGURA MENOR QUE 1,5 M (ACERTO DO SOLO NATURAL). AF_08/2020	M2	0,035742	6,26	6,74
	SINAPI	103002	GRELHA DE FERRO FUNDIDO SIMPLES COM REQUADRO, 200 X 1000 MM, ASSENTADA COM ARGAMASSA 1 : 3 CIMENTO: AREIA - FORNECIMENTO E INSTALAÇÃO. AF_05/2025	UN	1	256,26	257,30
	SINAPI-I	2692	DESMOLDANTE PROTETOR PARA FORMAS DE MADEIRA, DE BASE OLEOSA EMULSIONADA EM AGUA	L	1,4	7,80	7,80
	SINAPI-I	4491	PONTALETE *7,5 X 7,5* CM EM PINUS, MISTA OU EQUIVALENTE DA REGIAO - BRUTA	M	0,0792	11,46	11,46

PMTF
FL.(S) Nº 241
RUBRICA

	SINAPI-I	4517	SARRAFO *2,5 X 7,5* CM EM PINUS, MISTA OU EQUIVALENTE DA REGIAO - BRUTA	M	0,0792	4,01	4,01
	SINAPI-I	5069	PREGO DE ACO POLIDO COM CABECA 17 X 27 (2 1/2 X 11)	KG	0,99	20,06	20,06
	SINAPI-I	6193	TABUA NAO APARELHADA *2,5 X 20* CM, EM MACARANDUBA/MASSARANDUBA, ANGELIM OU EQUIVALENTE DA REGIAO - BRUTA	M	0,5	18,37	18,37
Composição C029	**Composição**	**C029**	**DISPOSITIVO DE PROTEÇÃO CONTRA SURTO 45 KA, 175 V, TIPO AC - FORNECIMENTO E INSTALAÇÃO**	**UN**		**101,25**	**102,42**
	SINAPI	88247	AUXILIAR DE ELETRICISTA COM ENCARGOS COMPLEMENTARES	H	0,3	22,80	24,51
	SINAPI	88264	ELETRICISTA COM ENCARGOS COMPLEMENTARES	H	0,3	27,02	29,23
	SINAPI-I	39467	DISPOSITIVO DPS CLASSE II, 1 POLO, TENSAO MAXIMA DE 175 V, CORRENTE MAXIMA DE *45* KA (TIPO AC)	UN	1	86,30	86,30
Composição C032	**Composição**	**C032**	**RELÉ FOTOELÉTRICO PARA COMANDO DE ILUMINAÇÃO EXTERNA 1800 W - FORNECIMENTO E INSTALAÇÃO**	**UN**		**35,93**	**36,00**
	SINAPI	88247	AUXILIAR DE ELETRICISTA COM ENCARGOS COMPLEMENTARES	H	0,0168	22,80	24,51
	SINAPI	88264	ELETRICISTA COM ENCARGOS COMPLEMENTARES	H	0,0168	27,02	29,23
	SINAPI-I	21127	FITA ISOLANTE ADESIVA ANTICHAMA, USO ATE 750 V, EM ROLO DE 19 MM X 5 M	UN	0,021	4,53	4,53
	Cotação	COT-009	RELÉ FOTOELÉTRICO PARA COMANDO DE ILUMINAÇÃO EXTERNA 1800 W	UN	1	35,00	35,00
Composição C033	**Composição**	**C033**	**REFLETOR EM ALUMÍNIO, DE SUPORTE E ALÇA, COM LÂMPADA EM LED 100W DE POTÊNCIA - FORNECIMENTO E INSTALAÇÃO**	**UN**		**113,19**	**114,28**
	SINAPI	88247	AUXILIAR DE ELETRICISTA COM ENCARGOS COMPLEMENTARES	H	0,4165	22,80	24,51
	SINAPI	88264	ELETRICISTA COM ENCARGOS COMPLEMENTARES	H	0,1735	27,02	29,23
	Cotação	13791	REFLETOR SLIM LED 100W DE POTÊNCIA, BRANCO FRIO, 6500K, AUTOVOLT, MARCA G-LI-GHT OU SIMILAR	UN	1	99,00	99,00
Composição C034	**Composição**	**C034**	**POSTE EM CONCRETO ARMADO SEÇÃO CIRCULAR 200/10, TIPO C-14 COM 3 REFLETORES EM LED 200W FIXADOS EM CRUZETA DE CONCRETO - FORNECIMENTO E INSTALAÇÃO**	**UN**		**2.859,11**	**2.882,76**
	SINAPI	88247	AUXILIAR DE ELETRICISTA COM ENCARGOS COMPLEMENTARES	H	1	22,80	24,51
	SINAPI	88264	ELETRICISTA COM ENCARGOS COMPLEMENTARES	H	2	27,02	29,23

SINAPI	100579	ASSENTAMENTO DE POSTE DE CONCRETO COM COMPRIMENTO NOMINAL DE 10 M, CARGA NOMINAL MENOR OU IGUAL A 1000 DAN, ENGASTAMENTO SIMPLES COM 1,6 M DE SOLO (NÃO INCLUI FORNECIMENTO). AF_04/2025	UN	1	674,76	689,74
SINAPI	100862	SUPORTE MÃO FRANCESA EM ACO, ABAS IGUAIS 40 CM, CAPACIDADE MINIMA 70 KG, BRANCO - FORNECIMENTO E INSTALAÇÃO. AF_01/2020	UN	2	37,67	38,94
SINAPI	420	CINTA CIRCULAR EM ACO GALVANIZADO DE 150 MM DE DIAMETRO PARA FIXACAO DE CAIXA MEDICAO, INCLUI PARAFUSOS E PORCAS	UND	2	38,49	38,49
SINAPI	34519	CRUZETA DE CONCRETO LEVE, COMP. 2000 MM SECAO, 90 X 90 MM	UND	1	80,41	80,41
SINAPI	12366	POSTE DE CONCRETO ARMADO DE SECAO CIRCULAR, EXTENSAO DE 10,00 M, RESISTENCIA DE 150 A 200 DAN, TIPO C-14	UND	1	1.026,14	1.026,14
SINAPI	441	PARAFUSO M16 EM ACO GALVANIZADO, COMPRIMENTO = 150 MM, DIAMETRO = 16 MM, ROSCA MAQUINA, CABECA QUADRADA	UND	4	13,05	13,05
SINAPI	430	PARAFUSO M16 EM ACO GALVANIZADO, COMPRIMENTO = 125 MM, DIAMETRO = 16 MM, ROSCA MAQUINA, CABECA QUADRADA	UND	1	11,85	11,85
SINAPI	442	PARAFUSO FRANCES M16 EM ACO GALVANIZADO, COMPRIMENTO = 45 MM, DIAMETRO = 16 MM, CABECA ABAULADA	UND	5	7,83	7,83
SINAPI	13524	REFLETOR SLIM LED 200W DE POTÊNCIA, BRANCO FRIO, 6500K, AUTOVOLT, MARCA G-LIGHT OU SIMILAR	UND	3	248,48	248,48

Composição C035	**Composição**	**C035**	**POSTE EM CONCRETO ARMADO SEÇÃO CIRCULAR 200/10, TIPO C-14 COM 6 REFLETORES EM LED 200W FIXADOS EM CRUZETA DE CONCRETO - FORNECIMENTO E INSTALAÇÃO**	**UN**		**3.832,18**	**3.858,37**
	SINAPI	88247	AUXILIAR DE ELETRICISTA COM ENCARGOS COMPLEMENTARES	H	1	22,80	24,51
	SINAPI	88264	ELETRICISTA COM ENCARGOS COMPLEMENTARES	H	2	27,02	29,23
	SINAPI	420	CINTA CIRCULAR EM ACO GALVANIZADO DE 150 MM DE DIAMETRO PARA FIXACAO DE CAIXA MEDICAO, INCLUI PARAFUSOS E PORCAS	UND	2	38,49	38,49
	SINAPI	34519	CRUZETA DE CONCRETO LEVE, COMP. 2000 MM SECAO, 90 X 90 MM	UND	2	80,41	80,41

PMTF
Fls. (s) Nº 2947
Assinatura

SINAPI	12366	POSTE DE CONCRETO ARMADO DE SECAO CIRCULAR, EXTENSAO DE 10,00 M, RESISTENCIA DE 150 A 200 DAN, TIPO C-14	UND	1	1.026,14	1.026,14
SINAPI	100579	ASSENTAMENTO DE POSTE DE CONCRETO COM COMPRIMENTO NOMINAL DE 10 M, CARGA NOMINAL MENOR OU IGUAL A 1000 DAN, ENGASTAMENTO SIMPLES COM 1,6 M DE SOLO (NÃO INCLUI FORNECIMENTO). AF_04/2025	UN	1	674,76	689,74
SINAPI	100862	SUPORTE MÃO FRANCESA EM ACO, ABAS IGUAIS 40 CM, CAPACIDADE MINIMA 70 KG, BRANCO - FORNECIMENTO E INSTALAÇÃO. AF_01/2020	UN	4	37,67	38,94
SINAPI	441	PARAFUSO M16 EM ACO GALVANIZADO, COMPRIMENTO = 150 MM, DIAMETRO = 16 MM, ROSCA MAQUINA, CABECA QUADRADA	UND	8	13,05	13,05
SINAPI	430	PARAFUSO M16 EM ACO GALVANIZADO, COMPRIMENTO = 125 MM, DIAMETRO = 16 MM, ROSCA MAQUINA, CABECA QUADRADA	UND	2	11,85	11,85
SINAPI	442	PARAFUSO FRANCES M16 EM ACO GALVANIZADO, COMPRIMENTO = 45 MM, DIAMETRO = 16 MM, CABECA ABAULADA	UND	6	7,83	7,83
SINAPI	13524	REFLETOR SLIM LED 200W DE POTÊNCIA, BRANCO FRIO, 6500K, AUTOVOLT, MARCA G-LI GHT OU SIMILAR	UND	6	248,48	248,48

Composição C010	**Composição**	**C010**	**ADMINISTRAÇÃO LOCAL**	**MÊS**		**1.614,13**	**1.776,52**
	SINAPI	90777	ENGENHEIRO CIVIL DE OBRA JUNIOR COM ENCARGOS COMPLEMENTARES	H	5	115,41	128,89
	SINAPI	90776	ENCARREGADO GERAL COM ENCARGOS COMPLEMENTARES	H	20,0002	28,43	31,47
	SINAPI	100289	VIGIA DIURNO COM ENCARGOS COMPLEMENTARES	H	21,779	21,51	23,08

Data

Responsável Técnico:
CREA/CAU:

PMTF
FL.(S) Nº: 244
RUBRICA:

CONCORRÊNCIA ELETRÔNICA Nº 002/2026 – PMTF
ANEXO I – continuação
COMPOSIÇÃO DE BDI

Obra: Contratação de Empresa de Engenharia/Arquitetura para Construção do Espaço Esportivo Comunitário, no Município de Tasso Fragoso/MA.

CAIXA

Quadro de Composição do BDI

Grau de Sigilo **#PUBLICO**

Nº OPERAÇÃO	Nº TRANSFEREGOV	PROPONENTE / TOMADOR
	988803/2025	MUNICÍPIO DE TASSO FRAGOSO

APELIDO DO EMPREENDIMENTO / DESCRIÇÃO DO LOTE

CONSTRUÇÃO DO ESPAÇO ESPORTIVO COMUNITÁRIO, NO MUNICÍPIO DE TASSO FRAGOSO/MA / CONSTRUÇÃO DO ESPAÇO ESPORTIVO COMUNITÁRIO, NO MUNICÍPIO DE TASSO FRAGOSO/MA

Conforme legislação tributária municipal, definir estimativa de percentual da base de cálculo para o ISS:	100,00%
Sobre a base de cálculo, definir a respectiva alíquota do ISS (entre 2% e 5%):	2,00%

BDI 1

TIPO DE OBRA

Construção e Reforma de Edifícios

Itens	Siglas	% Adotado
Administração Central	AC	4,00%
Seguro e Garantia	SG	0,80%
Risco	R	0,97%
Despesas Financeiras	DF	1,23%
Lucro	L	6,16%
Tributos (impostos COFINS 3%, e PIS 0,65%)	CP	3,65%
Tributos (ISS, variável de acordo com o município)	ISS	2,00%
Tributos (Contribuição Previdenciária sobre a Receita Bruta - Lei 12.546 de 14/12/2011 - Desoneração)	CPRB	0,00%
BDI SEM desoneração (Fórmula Acórdão TCU)	BDI PAD	**20,47%**

PMTF
FL.(S) Nº: 945
RÚBRICA:

Os valores de BDI foram calculados com o emprego da fórmula:

$$BDI = \frac{(1+AC+S+R+G)*(1+DF)*(1+L)}{(1-CP-ISS-CRPB)} - 1$$

Declaro para os devidos fins que, conforme legislação tributária municipal, a base de cálculo deste tipo de obra corresponde à 100%, com a respectiva alíquota de 2%.

Declaro para os devidos fins que o regime de Contribuição Previdenciária sobre a Receita Bruta adotado para elaboração do orçamento foi SEM Desoneração, e que esta é a alternativa mais adequada para a Administração Pública.

Observações:

TASSO FRAGOSO - MA
Local

terça-feira, 6 de janeiro de 2026
Data

Responsável Técnico
Nome: JOSE CASSIO ALVES LIMA
CREA/CAU: 111697653-6
ART/RRT: MA20261009500

BDI 2

TIPO DE OBRA

Fornecimento de Materiais e Equipamentos (aquisição indireta - em conjunto com licitação de obras)

Itens	Siglas	% Adotado
Administração Central	AC	1,50%
Seguro e Garantia	SG	0,30%
Risco	R	0,56%
Despesas Financeiras	DF	1,00%
Lucro	L	3,50%

PMTF
FL.(S) Nº: 246
RÚBRICA:

Tributos (impostos COFINS 3%, e PIS 0,65%)	CP	3,65%
Tributos (ISS, variável de acordo com o município)	ISS	2,00%
Tributos (Contribuição Previdenciária sobre a Receita Bruta - Lei 12.546 de 14/12/2011 - Desoneração)	CPRB	0,00%
BDI SEM desoneração (Fórmula Acórdão TCU)	BDI PAD	**13,41%**

Os valores de BDI foram calculados com o emprego da fórmula:

$$BDI = \frac{(1+AC+S+R+G)*(1+DF)*(1+L)}{(1-CP-ISS-CRPB)} - 1$$

Declaro para os devidos fins que, conforme legislação tributária municipal, a base de cálculo deste tipo de obra corresponde à 100%, com a respectiva alíquota de 2%.

Declaro para os devidos fins que o regime de Contribuição Previdenciária sobre a Receita Bruta adotado para elaboração do orçamento foi SEM Desoneração, e que esta é a alternativa mais adequada para a Administração Pública.

Observações:

TASSO FRAGOSO - MA
Local

terça-feira, 6 de janeiro de 2026
Data

Responsável Técnico
Nome: JOSE CASSIO ALVES LIMA
CREA/CAU: 111697653-6
ART/RRT: MA20261009500

PMTF
FL.(S) Nº: 247
ASS.:

CONCORRÊNCIA ELETRÔNICA Nº 002/2026 – PMTF
ANEXO I – continuação
CURVA ABC

Obra: Contratação de Empresa de Engenharia/Arquitetura para Construção do Espaço Esportivo Comunitário, no Município de Tasso Fragoso/MA.

CAIXA

PO - PLANILHA ORÇAMENTÁRIA
Orçamento Base para Licitação - OGU

Grau de Sigilo
#PUBLICO

Nº OPERAÇÃO	Nº TransfereGOV	PROPONENTE / TOMADOR	APELIDO DO EMPREENDIMENTO			
	988803/2025	MUNICÍPIO DE TASSO FRAGOSO	CONSTRUÇÃO DO ESPAÇO ESPORTIVO COMUNITÁRIO, NO MUNICÍPIO DE TASSO			
LOCALIDADE SINAPI	DATA BASE	DESCRIÇÃO DO LOTE	MUNICÍPIO / UF	BDI 1	BDI 2	BDI 3
SAO LUIS	05-25 (N DES.)	CONSTRUÇÃO DO ESPAÇO ESPORTIVO COMUNITÁRIO, NO MUNICÍPIO DE	TASSO FRAGOSO - MA	20,47%	13,41%	0,00%

Curva ABC de Serviços

Item	Descrição	Und	Quant.	Valor Unit	Total	Total	Peso (%)	Peso Acumulado (%)	ABC
1.3.2.5	GRAMA SINTÉTICA ESPORTIVA PARA FUTEBOL EM POLIETILENO, COM ALTURA MINIMA DE 42 MM (FORNECIMENTO E COLOCAÇÃO)	M2	1.400,00	169,73	204,47	286.258,00	19,53%	19,53%	A

1.3.4.2.	ALAMBRADO PARA QUADRA POLIESPORTIVA, ESTRUTURADO POR TUBOS DE AÇO GALVANIZADO, (MONTANTES COM DIAMETRO 2", TRAVESSAS E ESCORAS COM DIÂMETRO 1 ¼"), COM TELA DE ARAME GALVANIZADO, FIO 12 BWG E MALHA QUADRADA 5X5CM (EXCETO MURETA). AF_03/2021	M2	1.048,00	177,17	213,44	223.685,12	15,26%	34,79%	
1.4.2.4.	PISO MODULAR EM POLIPROPILENO DE ALTO IMPACTO E RESISTÊNCIA, PROTEÇÃO UV, INCLUINDO DEMARCAÇÃO DA QUADRA COM TINTA À BASE DE PU - FORNECIMENTO E INSTALAÇÃO	UN	1,00	133.870,75	151.822,82	151.822,82	10,36%	45,14%	
1.6.1.3.	EXECUÇÃO DE PASSEIO (CALÇADA) OU PISO DE CONCRETO COM CONCRETO MOLDADO IN LOCO, FEITO EM OBRA, ACABAMENTO CONVENCIONAL, ESPESSURA 8 CM, ARMADO. AF_08/2022	M2	1.079,11	99,09	119,37	117.626,79	8,02%	53,17%	
1.5.2.4.	PISO DE BORRACHA ESPORTIVO, ESPESSURA 15MM, ASSENTADO COM ARGAMASSA. AF_09/2020	M2	142,85	397,50	450,80	64.396,78	4,39%	57,56%	
1.6.2.1.	PINTURA DE PISO COM TINTA EPÓXI, APLICAÇÃO MANUAL, 2 DEMÃOS, INCLUSO PRIMER EPÓXI. AF_05/2021	M2	643,89	56,12	67,61	43.533,40	2,97%	60,53%	
1.6.1.2.	LASTRO DE CONCRETO MAGRO, APLICADO EM PISOS, LAJES SOBRE SOLO OU RADIERS, ESPESSURA DE 5 CM. AF_01/2024	M2	643,89	40,65	48,97	31.531,29	2,15%	62,68%	B
1.3.6.2.	PINTURA COM TINTA ALQUÍDICA DE ACABAMENTO (ESMALTE SINTÉTICO FOSCO) APLICADA A ROLO OU PINCEL SOBRE SUPERFÍCIES METÁLICAS (EXCETO PERFIL) EXECUTADO EM OBRA (POR DEMÃO). AF_01/2020	M2	888,00	26,35	31,74	28.185,12	1,92%	64,60%	

1.7.5.4.	DRENO ESPINHA DE PEIXE (SEÇÃO (0,40 X 0,40 M), COM TUBO DE PEAD CORRUGADO PERFURADO, DN 100 MM, ENCHIMENTO COM BRITA, ENVOLVIDO COM MANTA GEOTÊXTIL, INCLUSIVE CONEXÕES. AF_07/2021	M	360,00	64,77	78,03	28.090,80	1,92%	66,52%	
1.5.3.3.	BRINQUEDO (4,00 X 5,00)M EM MADEIRA PINUS OU EUCALIPTO TRATADO, COM ACABAMENTO EM VERNIZ FOSCO, CONTENDO 1 CASINHA, 1 RAMPA DE ACESSO, 1 ESCORREGADOR, 1 ESCADA DE MARINHEIRO E 2 BALANÇOS, REF. MODELO M220 DA LÚDICO PARQUES OU SIMILAR	UN	1,00	24.621,24	27.922,95	27.922,95	1,90%	68,42%	
1.7.3.8.	CABO DE COBRE FLEXÍVEL ISOLADO, 10 MM², ANTI-CHAMA 0,6/1,0 KV, PARA CIRCUITOS TERMINAIS - FORNECIMENTO E INSTALAÇÃO. AF_03/2023	M	1.260,00	18,38	22,14	27.896,40	1,90%	70,33%	
1.3.2.2.	LASTRO COM MATERIAL GRANULAR (PEDRA BRITADA N.1), ESPESSURA DE 10 CM	M3	140,00	143,03	172,31	24.123,40	1,65%	71,97%	
1.7.3.25.	POSTE EM CONCRETO ARMADO SEÇÃO CIRCULAR 200/10, TIPO C-14 COM 3 REFLETORES EM LED 200W FIXADOS EM CRUZETA DE CONCRETO - FORNECIMENTO E INSTALAÇÃO	UN	6,00	2.882,76	3.472,86	20.837,16	1,42%	73,39%	
1.4.1.1.	ESCAVAÇÃO MANUAL DE VIGA DE BORDA PARA RADIER. AF_09/2021	M3	221,00	67,72	81,58	18.029,18	1,23%	74,62%	
1.7.2.2.	CESTO DE LIXO (0,60 X 0,60)M EM MADEIRA PINUS OU EUCALIPTO TRATADO, COM ACABAMENTO EM VERNIZ FOSCO, REF. MODELO M313 DA LÚDICO PARQUES OU SIMILAR - FORNECIMENTO E MONTAGEM	UN	16,00	923,30	1.047,11	16.753,76	1,14%	75,76%	
1.7.2.3.	MESA PARA JOGOS (1,00 X 1,00)M COM 4 BANCOS (0,30 X 0,30)M EM MADEIRA PINUS OU EUCALIPTO TRATADO, COM ACABAMENTO EM VERNIZ FOSCO, REF. MODELO M314 DA LÚDICO PARQUES OU SIMILAR - FORNECIMENTO E MONTAGEM	UN	4,00	3.385,42	3.839,40	15.357,60	1,05%	76,81%	
1.3.3.5.	ESTACA BROCA DE CONCRETO (0,20 X 0,20) M, ESCAVAÇÃO MANUAL, COM TUBO DE AÇO GALVANIZADO DE 2"	UN	60,00	210,88	254,05	15.243,00	1,04%	77,85%	

1.3.3.1.	ESCAVAÇÃO MECANIZADA PARA VIGA BALDRAME OU SAPATA CORRIDA COM MINI-ESCAVADEIRA (SEM ESCAVAÇÃO PARA COLOCAÇÃO DE FÔRMAS). AF_01/2024	M3	80,60	155,31	187,10	15.080,26	1,03%	78,88%	
1.3.2.3.	LASTRO COM MATERIAL GRANULAR (PEDRA BRITADA N.0), ESPESSURA DE 5 CM	M3	70,00	165,84	199,79	13.985,30	0,95%	79,83%	
1.5.3.1.	PAREDE ESCALADA (2,00 X 1,80)M EM MADEIRA PINUS OU EUCALIPTO TRATADO, COM ACABAMENTO EM VERNIZ FOSCO, REF. MODELO M111 DA LÚDICO PARQUES OU SIMILAR - FORNECIMENTO E MONTAGEM	UN	2,00	5.847,54	6.631,70	13.263,40	0,90%	80,74%	
1.7.2.4.	CONJUNTO MESA (1,00 X 2,00)M E 2 BANCOS (0,30 X 2,00)M EM MADEIRA PINUS OU EUCALIPTO TRATADO, COM ACABAMENTO EM VERNIZ FOSCO, REF. MODELO M315 DA LÚDICO PARQUES OU SIMILAR - FORNECIMENTO E MONTAGEM	UN	2,00	5.847,54	6.631,70	13.263,40	0,90%	81,64%	
1.2.0.1.	ADMINISTRAÇÃO LOCAL	MÊS	6,00	1.776,52	2.140,17	12.841,02	0,88%	82,52%	
1.3.2.4.	LASTRO COM MATERIAL GRANULAR (PÓ DE BRITA), ESPESSURA DE 5 CM	M3	70,00	151,90	182,99	12.809,30	0,87%	83,39%	
1.5.2.3.	CONTRAPISO EM ARGAMASSA TRAÇO 1:4 (CIMENTO E AREIA), PREPARO MANUAL, APLICADO EM ÁREAS SECAS SOBRE LAJE, NÃO ADERIDO, ACABAMENTO NÃO REFORÇADO, ESPESSURA 6CM. AF_07/2021	M2	142,85	68,91	83,02	11.859,41	0,81%	84,20%	C
1.4.1.3.	LASTRO DE CONCRETO MAGRO, APLICADO EM PISOS, LAJES SOBRE SOLO OU RADIERS, ESPESSURA DE 5 CM. AF_01/2024	M2	221,00	40,65	48,97	10.822,37	0,74%	84,94%	
1.4.2.2.	LASTRO DE CONCRETO MAGRO, APLICADO EM PISOS, LAJES SOBRE SOLO OU RADIERS, ESPESSURA DE 5 CM. AF_01/2024	M2	221,00	40,65	48,97	10.822,37	0,74%	85,68%	
1.7.6.2.	TRANSPORTE COM CAMINHÃO BASCULANTE DE 18 M³, EM VIA URBANA PAVIMENTADA, DMT ATÉ 30 KM (UNIDADE: M3XKM). AF_07/2020	M3XKM	4.500,00	1,87	2,25	10.125,00	0,69%	86,37%	

FL.(S) N.º 158
RUBRICA

1.5.3.5.	BANCO FIXO (0,70 X 1,50)M EM MADEIRA PINUS OU EUCALIPTO TRATADO, COM ACABAMENTO EM VERNIZ FOSCO, REF. MODELO M312 DA LÚDICO PARQUES OU SIMILAR - FORNECIMENTO E MONTAGEM	UN	6,00	1.461,89	1.657,93	9.947,58	0,68%	87,05%
1.7.2.1.	BANCO FIXO (0,70 X 1,50)M EM MADEIRA PINUS OU EUCALIPTO TRATADO, COM ACABAMENTO EM VERNIZ FOSCO, REF. MODELO M312 DA LÚDICO PARQUES OU SIMILAR - FORNECIMENTO E MONTAGEM	UN	6,00	1.461,89	1.657,93	9.947,58	0,68%	87,73%
1.7.1.4.	ASSENTAMENTO DE GUIA (MEIO-FIO) EM TRECHO RETO, CONFECCIONADA EM CONCRETO PRÉ-FABRICADO, DIMENSÕES 39X6,5X6,5X19 CM (COMPRIMENTO X BASE INFERIOR X BASE SUPERIOR X ALTURA), PARA DELIMITAÇÃO DE JARDINS, PRAÇAS OU PASSEIOS. AF_01/2024	M	160,90	50,06	60,31	9.703,88	0,66%	88,39%
1.7.3.26.	POSTE EM CONCRETO ARMADO SEÇÃO CIRCULAR 200/10, TIPO C-14 COM 6 REFLETORES EM LED 200W FIXADOS EM CRUZETA DE CONCRETO - FORNECIMENTO E INSTALAÇÃO	UN	2,00	3.858,37	4.648,18	9.296,36	0,63%	89,02%
1.3.1.4.	ALVENARIA DE BLOCOS DE CONCRETO ESTRUTURAL 14X19X39 CM (ESPESSURA 14 CM), FBK = 4,5 MPA, UTILIZANDO COLHER DE PEDREIRO. AF_10/2022	M2	64,00	110,22	132,78	8.497,92	0,58%	89,60%
1.3.4.1.	ALVENARIA DE VEDAÇÃO DE BLOCOS CERÂMICOS FURADOS NA VERTICAL DE 14X19X39 CM (ESPESSURA 14 CM) E ARGAMASSA DE ASSENTAMENTO COM PREPARO MANUAL. AF_12/2021	M2	80,00	82,29	99,13	7.930,40	0,54%	90,14%
1.7.1.5.	PLANTIO DE GRAMA ESMERALDA OU SÃO CARLOS OU CURITIBANA, EM PLACAS. AF_07/2024	M2	267,03	23,15	27,89	7.447,47	0,51%	90,65%
1.7.3.7.	CABO DE COBRE FLEXÍVEL ISOLADO, 6 MM², ANTI-CHAMA 0,6/1,0 KV, PARA CIRCUITOS TERMINAIS - FORNECIMENTO E INSTALAÇÃO. AF_03/2023	M	530,00	11,48	13,83	7.329,90	0,50%	91,15%

1.5.2.2.	LASTRO DE CONCRETO MAGRO, APLICADO EM PISOS, LAJES SOBRE SOLO OU RADIERS, ESPESSURA DE 5 CM. AF_01/2024	M2	142,85	40,65	48,97	6.995,36	0,48%	91,63%
1.7.1.2.	LASTRO DE CONCRETO MAGRO, APLICADO EM PISOS, LAJES SOBRE SOLO OU RADIERS, ESPESSURA DE 5 CM. AF_01/2024	M2	139,86	40,65	48,97	6.848,94	0,47%	92,10%
1.3.2.7.	EXECUÇÃO DE PASSEIO (CALÇADA) OU PISO DE CONCRETO COM CONCRETO MOLDADO IN LOCO, FEITO EM OBRA, ACABAMENTO CONVENCIONAL, ESPESSURA 6 CM	M2	99,00	55,74	67,15	6.647,85	0,45%	92,55%
1.3.3.4.	CONCRETAGEM DE BLOCO DE COROAMENTO OU VIGA BALDRAME, FCK 30 MPA, COM USO DE JERICA - LANÇAMENTO, ADENSAMENTO E ACABAMENTO. AF_01/2024	M3	6,05	817,32	984,63	5.957,01	0,41%	92,96%
1.3.3.3.	ARMAÇÃO DE BLOCO UTILIZANDO AÇO CA-50 DE 8 MM - MONTAGEM. AF_01/2024	KG	280,20	17,27	20,81	5.830,96	0,40%	93,35%
1.3.2.6.	LASTRO DE CONCRETO MAGRO, APLICADO EM PISOS, LAJES SOBRE SOLO OU RADIERS, ESPESSURA DE 5 CM. AF_01/2024	M2	99,00	40,65	48,97	4.848,03	0,33%	93,68%
1.7.6.1.	CARGA, MANOBRA E DESCARGA DE ENTULHO EM CAMINHÃO BASCULANTE 18 M³ - CARGA COM ESCAVADEIRA HIDRÁULICA (CAÇAMBA DE 0,80 M³ / 111 HP) E DESCARGA LIVRE (UNIDADE: M3). AF_07/2020	M3	450,00	8,90	10,72	4.824,00	0,33%	94,01%
1.7.2.7.	PLANTIO DE ÁRVORE ORNAMENTAL COM ALTURA DE MUDA MENOR OU IGUAL A 2,00 M . AF_07/2024	UN	24,00	157,38	189,60	4.550,40	0,31%	94,32%
1.4.3.1.	TABELA DE BASQUETE DE COMPENSADO NAVAL, COM AROS, REDES E ESTRUTURA EM TUBO GALVANIZADO - FORNECIMENTO E INSTALAÇÃO.	UN	1,00	3.702,72	4.199,25	4.199,25	0,29%	94,61%
1.5.3.2.	GANGORRA DUPLA (3,00 X 2,50)M EM MADEIRA PINUS OU EUCALIPTO TRATADO, COM ACABAMENTO EM VERNIZ FOSCO, REF. MODELO M128 DA LÚDICO PARQUES OU SIMILAR - FORNECIMENTO E MONTAGEM	UN	1,00	3.693,19	4.188,45	4.188,45	0,29%	94,90%
1.7.2.6.	PLANTIO DE ARBUSTO OU CERCA VIVA. AF_07/2024	UN	30,00	108,41	130,60	3.918,00	0,27%	95,16%

1.3.1.3.	LASTRO DE CONCRETO MAGRO, APLICADO EM PISOS, LAJES SOBRE SOLO OU RADIERS, ESPESSURA DE 5 CM. AF_01/2024	M2	78,00	40,65	48,97	3.819,66	0,26%	95,42%
1.3.2.1.	REGULARIZAÇÃO E COMPACTAÇÃO DE SUBLEITO DE SOLO PREDOMINANTEMENTE ARGILOSO, PARA OBRAS DE CONSTRUÇÃO DE PAVIMENTOS. AF_09/2024	M2	1.500,00	2,06	2,48	3.720,00	0,25%	95,68%
1.1.0.1.	FORNECIMENTO E INSTALAÇÃO DE PLACA DE OBRA COM CHAPA GALVANIZADA E ESTRUTURA DE MADEIRA. AF_03/2022_PS	M2	6,48	468,31	564,17	3.655,82	0,25%	95,93%
1.7.2.5.	INSTALAÇÃO DE PERGOLADO DE MADEIRA, EM MAÇARANDUBA, ANGELIM OU EQUIVALENTE DA REGIÃO, FIXADO COM CONCRETO SOBRE SOLO. AF_11/2021	M2	11,75	252,23	303,86	3.570,36	0,24%	96,17%
1.3.3.2.	ARMAÇÃO DE BLOCO UTILIZANDO AÇO CA-60 DE 5 MM - MONTAGEM. AF_01/2024	KG	124,00	21,16	25,49	3.160,76	0,22%	96,39%
1.5.3.4.	BALANÇO DUPLO (1,50 X 3,00)M EM MADEIRA PINUS OU EUCALIPTO TRATADO, COM ACABAMENTO EM VERNIZ FOSCO, REF. MODELO M117 DA LÚDICO PARQUES OU SIMILAR - FORNECIMENTO E MONTAGEM	UN	1,00	2.769,89	3.141,33	3.141,33	0,21%	96,60%
1.7.3.3.	ELETRODUTO FLEXÍVEL CORRUGADO, PEAD, DN 63 (2"), PARA REDE ENTERRADA DE DISTRIBUIÇÃO DE ENERGIA ELÉTRICA - FORNECIMENTO E INSTALAÇÃO. AF_12/2021	M	200,00	12,73	15,34	3.068,00	0,21%	96,81%
1.6.2.2.	PINTURA DE DEMARCAÇÃO DE QUADRA POLIESPORTIVA COM TINTA EPÓXI, E = 5 CM, APLICAÇÃO MANUAL. AF_05/2021	M	214,72	11,71	14,11	3.029,70	0,21%	97,02%
1.7.3.1.	ELETRODUTO RÍGIDO ROSCÁVEL, PVC, DN 32 MM (1"), PARA CIRCUITOS TERMINAIS, INSTALADO EM FORRO - FORNECIMENTO E INSTALAÇÃO. AF_03/2023	M	145,00	16,52	19,90	2.885,50	0,20%	97,21%
1.7.3.13.	ENTRADA DE ENERGIA ELÉTRICA, AÉREA, TRIFÁSICA, COM CAIXA DE SOBREPOR, CABO DE 16 MM2 E DISJUNTOR DIN 50A (NÃO INCLUSO O POSTE DE CONCRETO). AF_07/2020_PS	UN	1,00	2.298,30	2.768,76	2.768,76	0,19%	97,40%

1.7.3.24.	CAIXA ENTERRADA ELÉTRICA RETANGULAR, EM ALVENARIA COM TIJOLOS CERÂMICOS MACIÇOS, FUNDO COM BRITA, DIMENSÕES INTERNAS: 0,3X0,3X0,3 M. AF_12/2020	UN	13,00	173,37	208,86	2.715,18	0,19%	97,59%
1.7.5.3.	CAIXA ENTERRADA RETANGULAR, EM ALVENARIA COM BLOCOS DE CONCRETO, TAMPA EM CONCRETO COM GRELHA, DIMENSÕES INTERNAS: 0,8X0,6X0,5 M PARA REDE DE DRENAGEM	UN	2,00	1.113,26	1.341,14	2.682,28	0,18%	97,77%
1.5.1.4.	ALVENARIA DE BLOCOS DE CONCRETO ESTRUTURAL 14X19X39 CM (ESPESSURA 14 CM), FBK = 4,5 MPA, UTILIZANDO COLHER DE PEDREIRO. AF_10/2022	M2	20,00	110,22	132,78	2.655,60	0,18%	97,95%
1.3.1.1.	ESCAVAÇÃO MANUAL DE VIGA DE BORDA PARA RADIER. AF_09/2021	M3	32,50	67,72	81,58	2.651,35	0,18%	98,13%
1.3.6.1.	PINTURA LÁTEX ACRÍLICA STANDARD, APLICAÇÃO MANUAL EM PAREDES, DUAS DEMÃOS. AF_04/2023	M2	160,00	12,49	15,05	2.408,00	0,16%	98,30%
1.7.3.19.	CORDOALHA DE COBRE NU 50 MM², NÃO ENTERRADA, COM ISOLADOR - FORNECIMENTO E INSTALAÇÃO. AF_08/2023	M	19,00	100,35	120,89	2.296,91	0,16%	98,45%
1.7.5.1.	TUBO PVC, SÉRIE R, ÁGUA PLUVIAL, DN 100 MM, FORNECIDO E INSTALADO EM RAMAL DE ENCAMINHAMENTO. AF_06/2022	M	39,00	46,99	56,61	2.207,79	0,15%	98,60%
1.7.3.23.	REFLETOR EM ALUMÍNIO, DE SUPORTE E ALÇA, COM LÂMPADA EM LED 100W DE POTÊNCIA - FORNECIMENTO E INSTALAÇÃO	UN	16,00	114,28	137,67	2.202,72	0,15%	98,75%
1.7.4.1.	TUBO, PVC, SOLDÁVEL, DE 25MM, INSTALADO EM RAMAL OU SUB-RAMAL DE ÁGUA - FORNECIMENTO E INSTALAÇÃO. AF_06/2022	M	66,00	24,16	29,11	1.921,26	0,13%	98,89%
1.6.1.1.	REGULARIZAÇÃO E COMPACTAÇÃO DE SUBLEITO DE SOLO PREDOMINANTEMENTE ARGILOSO, PARA OBRAS DE CONSTRUÇÃO DE PAVIMENTOS. AF_09/2024	M2	643,89	2,06	2,48	1.596,85	0,11%	98,99%

1.7.3.6.	CABO DE COBRE FLEXÍVEL ISOLADO, 2,5 MM², ANTI-CHAMA 0,6/1,0 KV, PARA CIRCUITOS TERMINAIS - FORNECIMENTO E INSTALAÇÃO. AF_03/2023	M	205,00	5,49	6,61	1.355,05	0,09%	99,09%
1.3.5.1.	CHAPISCO APLICADO EM ALVENARIAS E ESTRUTURAS DE CONCRETO INTERNAS, COM COLHER DE PEDREIRO. ARGAMASSA TRAÇO 1:3 COM PREPARO MANUAL. AF_10/2022	M2	160,00	5,40	6,51	1.041,60	0,07%	99,16%
1.7.5.2.	JUNÇÃO DUPLA DE PVC, SÉRIE NORMAL, PARA ESGOTO PREDIAL, DN 100 X 100 X 100 MM, INSTALADA EM DRENO - FORNECIMENTO E INSTALAÇÃO. AF_07/2021	UN	10,00	75,44	90,88	908,80	0,06%	99,22%
1.7.4.2.	TUBO, PVC, SOLDÁVEL, DE 32MM, INSTALADO EM RAMAL OU SUB-RAMAL DE ÁGUA - FORNECIMENTO E INSTALAÇÃO. AF_06/2022	M	21,00	32,92	39,66	832,86	0,06%	99,28%
1.3.7.1.	CONJUNTO PARA FUTEBOL DE CAMPO COM PAR DE TRAVES OFICIAIS DE 5,00 X 2,20 M EM TUBO DE ACO GALVANIZADO 4", PINTURA EM PRIMER COM TINTA ESMALTE SINTETICO E REDES DE POLIETILENO FIO 3 MM - FORNECIMENTO E INSTALAÇÃO	UN	1,00	677,41	768,25	768,25	0,05%	99,33%
1.7.3.2.	ELETRODUTO FLEXÍVEL CORRUGADO, PEAD, DN 50 (1 1/2"), PARA REDE ENTERRADA DE DISTRIBUIÇÃO DE ENERGIA ELÉTRICA - FORNECIMENTO E INSTALAÇÃO. AF_12/2021	M	70,00	8,93	10,76	753,20	0,05%	99,38%
1.7.3.20.	HASTE DE ATERRAMENTO, DIÂMETRO 3/4", COM 3 METROS - FORNECIMENTO E INSTALAÇÃO. AF_08/2023	UN	5,00	124,77	150,31	751,55	0,05%	99,43%
1.5.1.3.	LASTRO DE CONCRETO MAGRO, APLICADO EM PISOS, LAJES SOBRE SOLO OU RADIERS, ESPESSURA DE 5 CM. AF_01/2024	M2	15,00	40,65	48,97	734,55	0,05%	99,48%
1.5.1.1.	ESCAVAÇÃO MANUAL DE VIGA DE BORDA PARA RADIER. AF_09/2021	M3	8,75	67,72	81,58	713,83	0,05%	99,53%
1.7.2.8.	PLANTIO DE ÁRVORE ORNAMENTAL COM ALTURA DE MUDA MAIOR QUE 2,00 M E MENOR OU IGUAL A 4,00 M . AF_07/2024	UN	2,00	296,14	356,76	713,52	0,05%	99,58%

1.7.3.9.	CABO DE COBRE FLEXÍVEL ISOLADO, 16 MM², ANTI-CHAMA 0,6/1,0 KV, PARA CIRCUITOS TERMINAIS - FORNECIMENTO E INSTALAÇÃO. AF_03/2023	M	20,00	28,87	34,78	695,60	0,05%	99,63%	
1.7.3.14.	QUADRO DE DISTRIBUIÇÃO DE ENERGIA EM CHAPA DE AÇO GALVANIZADO, DE EMBUTIR, COM BARRAMENTO TRIFÁSICO, PARA 18 DISJUNTORES DIN 100A - FORNECIMENTO E INSTALAÇÃO. AF_10/2020	UN	1,00	479,64	577,82	577,82	0,04%	99,67%	
1.4.2.1.	REGULARIZAÇÃO E COMPACTAÇÃO DE SUBLEITO DE SOLO PREDOMINANTEMENTE ARGILOSO, PARA OBRAS DE CONSTRUÇÃO DE PAVIMENTOS. AF_09/2024	M2	221,00	2,06	2,48	548,08	0,04%	99,70%	
1.7.3.18.	DISPOSITIVO DE PROTEÇÃO CONTRA SURTO 45 KA, 175 V, TIPO AC - FORNECIMENTO E INSTALAÇÃO	UN	4,00	102,42	123,39	493,56	0,03%	99,74%	
1.7.3.11.	CONDULETE DE ALUMÍNIO, TIPO E, ELETRODUTO DE AÇO GALVANIZADO DN 25 MM (1"), APARENTE - FORNECIMENTO E INSTALAÇÃO. AF_10/2022	UN	9,00	39,27	47,31	425,79	0,03%	99,77%	
1.7.3.10.	CONDULETE DE ALUMÍNIO, TIPO C, PARA ELETRODUTO DE AÇO GALVANIZADO DN 25 MM (1"), APARENTE - FORNECIMENTO E INSTALAÇÃO. AF_10/2022	UN	8,00	40,85	49,21	393,68	0,03%	99,79%	
1.5.2.1.	REGULARIZAÇÃO E COMPACTAÇÃO DE SUBLEITO DE SOLO PREDOMINANTEMENTE ARGILOSO, PARA OBRAS DE CONSTRUÇÃO DE PAVIMENTOS. AF_09/2024	M2	142,85	2,06	2,48	354,27	0,02%	99,82%	
1.7.3.22.	RELÉ FOTOELÉTRICO PARA COMANDO DE ILUMINAÇÃO EXTERNA 1800 W - FORNECIMENTO E INSTALAÇÃO	UN	8,00	36,00	43,37	346,96	0,02%	99,84%	
1.7.1.1.	REGULARIZAÇÃO E COMPACTAÇÃO DE SUBLEITO DE SOLO PREDOMINANTEMENTE ARGILOSO, PARA OBRAS DE CONSTRUÇÃO DE PAVIMENTOS. AF_09/2024	M2	139,86	2,06	2,48	346,85	0,02%	99,86%	
1.7.3.21.	CAIXA DE INSPEÇÃO PARA ATERRAMENTO, CIRCULAR, EM POLIETILENO, DIÂMETRO INTERNO = 0,3 M. AF_12/2020	UN	5,00	56,42	67,97	339,85	0,02%	99,89%	

1.7.4.8.	TORNEIRA CROMADA 1/2" OU 3/4" PARA TANQUE, PADRÃO POPULAR - FORNECIMENTO E INSTALAÇÃO. AF_01/2020	UN	3,00	79,73	96,05	288,15	0,02%	99,91%	
1.7.3.5.	CURVA 90 GRAUS PARA ELETRODUTO, PVC, ROSCÁVEL, DN 32 MM (1"), PARA CIRCUITOS TERMINAIS, INSTALADA EM PAREDE - FORNECIMENTO E INSTALAÇÃO. AF_03/2023	UN	9,00	22,28	26,84	241,56	0,02%	99,92%	
1.4.1.2.	COMPACTAÇÃO MECÂNICA DE SOLO PARA EXECUÇÃO DE RADIER, PISO DE CONCRETO OU LAJE SOBRE SOLO, COM COMPACTADOR DE SOLOS TIPO PLACA VIBRATÓRIA. AF_09/2021	M2	221,00	0,73	0,88	194,48	0,01%	99,94%	
1.7.3.12.	CONDULETE DE ALUMÍNIO, TIPO T, PARA ELETRODUTO DE AÇO GALVANIZADO DN 25 MM (1"), APARENTE - FORNECIMENTO E INSTALAÇÃO. AF_10/2022	UN	3,00	53,76	64,76	194,28	0,01%	99,95%	
1.4.1.4.	ALVENARIA DE BLOCOS DE CONCRETO ESTRUTURAL 14X19X39 CM (ESPESSURA 14 CM), FBK = 4,5 MPA, UTILIZANDO COLHER DE PEDREIRO. AF_10/2022	M2	1,00	110,22	132,78	132,78	0,01%	99,96%	
1.7.3.4.	ELETRODUTO RÍGIDO ROSCÁVEL, PVC, DN 32 MM (1"), PARA CIRCUITOS TERMINAIS, INSTALADO EM FORRO - FORNECIMENTO E INSTALAÇÃO. AF_03/2023	M	6,00	16,52	19,90	119,40	0,01%	99,97%	
1.3.1.2.	COMPACTAÇÃO MECÂNICA DE SOLO PARA EXECUÇÃO DE RADIER, PISO DE CONCRETO OU LAJE SOBRE SOLO, COM COMPACTADOR DE SOLOS TIPO PLACA VIBRATÓRIA. AF_09/2021	M2	129,99	0,73	0,88	114,39	0,01%	99,98%	
1.7.3.17.	DISJUNTOR TRIPOLAR TIPO DIN, CORRENTE NOMINAL DE 32A - FORNECIMENTO E INSTALAÇÃO. AF_10/2020	UN	1,00	75,83	91,35	91,35	0,01%	99,98%	
1.7.4.4.	JOELHO 90 GRAUS COM BUCHA DE LATÃO, PVC, SOLDÁVEL, DN 25MM, X 3/4 INSTALADO EM RAMAL OU SUB-RAMAL DE ÁGUA - FORNECIMENTO E INSTALAÇÃO. AF_06/2022	UN	3,00	16,16	19,47	58,41	0,00%	99,99%	

1.7.4.6.	TÊ DE REDUÇÃO, PVC, SOLDÁVEL, DN 32MM X 25MM, INSTALADO EM RAMAL OU SUB-RAMAL DE ÁGUA - FORNECIMENTO E INSTALAÇÃO. AF_06/2022	UN	2,00	19,93	24,01	48,02	0,00%	99,99%	
1.7.4.3.	JOELHO 90 GRAUS, PVC, SOLDÁVEL, DN 25MM, INSTALADO EM RAMAL OU SUB-RAMAL DE ÁGUA - FORNECIMENTO E INSTALAÇÃO. AF_06/2022	UN	4,00	9,63	11,60	46,40	0,00%	99,99%	
1.7.3.15.	DISJUNTOR MONOPOLAR TIPO DIN, CORRENTE NOMINAL DE 16A - FORNECIMENTO E INSTALAÇÃO. AF_10/2020	UN	3,00	11,60	13,97	41,91	0,00%	99,99%	
1.7.4.7.	LUVA DE REDUÇÃO, PVC, SOLDÁVEL, DN 32MM X 25MM, INSTALADO EM RAMAL OU SUB-RAMAL DE ÁGUA - FORNECIMENTO E INSTALAÇÃO. AF_06/2022	UN	2,00	10,04	12,10	24,20	0,00%	100,00%	
1.5.1.2.	COMPACTAÇÃO MECÂNICA DE SOLO PARA EXECUÇÃO DE RADIER, PISO DE CONCRETO OU LAJE SOBRE SOLO, COM COMPACTADOR DE SOLOS TIPO PLACA VIBRATÓRIA. AF_09/2021	M2	25,00	0,73	0,88	22,00	0,00%	100,00%	
1.7.3.16.	DISJUNTOR MONOPOLAR TIPO DIN, CORRENTE NOMINAL DE 20A - FORNECIMENTO E INSTALAÇÃO. AF_10/2020	UN	1,00	12,92	15,56	15,56	0,00%	100,00%	
1.7.4.5.	CURVA 90 GRAUS, PVC, SOLDÁVEL, DN 25MM, INSTALADO EM RAMAL OU SUB-RAMAL DE ÁGUA - FORNECIMENTO E INSTALAÇÃO. AF_06/2022	UN	1,00	11,85	14,28	14,28	0,00%	100,00%	
						Total		**1.465.975,41**	

CONCORRÊNCIA ELETRÔNICA Nº 002/2026 – PMTF
ANEXO I – continuação
ENCARGOS SOCIAIS

Obra: Contratação de Empresa de Engenharia/Arquitetura para Construção do Espaço Esportivo Comunitário, no Município de Tasso Fragoso/MA.

DOS ENCARGOS SOCIAIS - SINAPI - COMPOSIÇÃO DE ENCARGOS SOCIAIS					
CÓDIGO	**DESCRIÇÃO**				
		HORISTA %	**MENSALISTA %**	**HORISTA %**	**MENSALISTA %**
A1	INSS	0,00%	0,00%	20,00%	20,00%
A2	SESI	1,50%	1,50%	1,50%	1,50%
A3	SENAI	1,00%	1,00%	1,00%	1,00%
A4	INCRA	0,20%	0,20%	0,20%	0,20%
A5	SEBRAE	0,60%	0,60%	0,60%	0,60%
A6	Salário Educação	2,50%	2,50%	2,50%	2,50%
A7	Seguro Contra Acidentes de Trabalho	3,00%	3,00%	3,00%	3,00%
A8	FGTS	8,00%	8,00%	8,00%	8,00%
A9	SECONCI	0,00%	0,00%	0,00%	0,00%
A	**Total**	**16,80%**	**16,80%**	**36,80%**	**36,80%**
B1	Repouso Semanal Remunerado	17,89%	Não incide	17,89%	Não incide
B2	Feriados	3,95%	Não incide	3,95%	Não incide
B3	Auxílio - Enfermidade	0,85%	0,64%	0,85%	0,64%
B4	13º Salário	11,03%	8,33%	11,03%	8,33%
B5	Licença Paternidade	0,06%	0,04%	0,06%	0,04%
B6	Faltas Justificadas	0,74%	0,56%	0,74%	0,56%
B7	Dias de Chuvas	1,59%	Não incide	1,59%	Não incide
B8	Auxílio Acidente de Trabalho	0,10%	0,08%	0,10%	0,08%
B9	Férias Gozadas	12,18%	9,20%	12,18%	9,20%
B10	Salário Maternidade	0,04%	0,03%	0,04%	0,03%
B	**Total**	**48,43%**	**18,88%**	**48,43%**	**18,88%**
C1	Aviso Prévio Indenizado	4,58%	3,46%	4,58%	3,46%
C2	Aviso Prévio Trabalhado	0,11%	0,08%	0,11%	0,08%
C3	Férias Indenizadas	1,73%	1,31%	1,73%	1,31%
C4	Depósito Rescisão Sem Justa Causa	2,41%	1,82%	2,41%	1,82%
C5	Indenização Adicional	0,39%	0,29%	0,39%	0,29%

PMTF
FL.(S) Nº 260
RUBRICA:

C	**Total**	**9,22%**	**6,96%**	**9,22%**	**6,96%**
D1	Reincidência de Grupo A sobre Grupo B	8,14%	3,17%	17,82%	6,95%
D2	Reincidência de Grupo A sobre Aviso Prévio Trabalhado e Reincidência do FGTS sobre Aviso Prévio Indenizado	0,38%	0,29%	0,41%	0,31%
D	**Total**	**8,52%**	**3,46%**	**18,23%**	**7,26%**

PMJF
FL.(S) Nº: 961
RÚBRICA:

CONCORRÊNCIA ELETRÔNICA Nº 002/2026 – PMTF

ANEXO II
MINUTA DO CONTRATO

CONTRATO Nº ___/2026/PMTF
PROC. ADMINISTRATIVO N° 17/2026 - PMTF

CONTRATO DE CONSTRUÇÃO DE OBRA DE ENGENHARIA QUE ENTRE SI CELEBRAM, O MUNICÍPIO DE TASSO FRAGOSO, ATRAVÉS DA PREFEITURA MUNICIPAL DE TASSO FRAGOSO E A EMPRESA _____, CNPJ_____ NA FORMA ABAIXO:

O MUNICÍPIO DE TASSO FRAGOSO – ESTADO DO MARANHÃO, com sede na _____, inscrita no CNPJ sob o n° _____, neste ato representado pelo (a) Senhor Prefeito _____, inscrito no Cadastro Nacional de Pessoas Físicas sob o nº._____, e portador da cédula de identidade Registro Geral nº. _____, órgão expedidor _____, doravante denominada CONTRATANTE, e a empresa_____, inscrito(a) no CNPJ/MF sob o nº _____, Inscrição Estadual nº _____, sediado(a) na _____, neste ato representado por _____, portador do RG de nº_____, expedida pelo(a) _____,inscrito(a) no CPF sob nº_____, doravante designada CONTRATADA, firmam o presente CONTRATO de construção de obra de engenharia, vinculado a Concorrência Eletrônica nº 002/2026-PMTF-MA, Processo Administrativo n.º 17/2026 - PMTF-MA, submetendo-se as partes às disposições constantes da Lei Federal n.º 14.133/21, e suas alterações posteriores e as cláusulas e condições seguintes:

CLÁUSULA PRIMEIRA - DO OBJETO

O presente instrumento tem por objeto a **Contratação de Empresa de Engenharia/Arquitetura para Construção do Espaço Esportivo Comunitário, no Município de Tasso Fragoso/MA,** nos termos do Edital de licitação na modalidade Concorrência Eletrônica nº 002/2026-PMTF e Proposta da Contratada que fica fazendo parte integrante deste Contrato.

CLÁUSULA SEGUNDA – DO REGIME E FORMA DE EXECUÇÃO

O serviço contratado será realizado sob o regime de empreitada por preço unitário.

CLÁUSULA TERCEIRA – DA GARANTIA CONTRATUAL

A Contratada prestará garantia para a execução do objeto, equivalente ao percentual de 5% (cinco por cento), calculado sobre o valor global contratado, sendo prestada em uma das modalidades constantes do art. 96, § 1°, da Lei Federal n° 14.133/2021, em até 15 (quinze) dias, após a assinatura do termo de contrato.

PARÁGRAFO PRIMEIRO – Quando a CONTRATADA optar pela modalidade **Seguro-Garantia,** terá o prazo de 01 (um) mês, contado da data de homologação da licitação e anterior a assinatura do contrato para apresentação de garantia. (§3º, inciso III do art. 96 da Lei Federal n.º 14.133/2021).

PARÁGRAFO SEGUNDO - A **Prefeitura Municipal de Tasso Fragoso -MA** poderá descontar do valor da Garantia toda e qualquer importância que lhe for devida pela Contratada a qualquer título, inclusive multas.

PMTF
FL.(S) Nº: 962
RÚBRICA:

PARÁGRAFO TERCEIRO - Se o desconto se efetivar no decorrer do prazo contratual, a Garantia deverá ser reintegrada no prazo de 05 (cinco) dias úteis, a contar da data de recebimento da notificação sob pena de ser descontada na fatura seguinte.

PARÁGRAFO QUARTO - A garantia será liberada em 30 (trinta) dias após o cumprimento das obrigações contratuais devidamente atestadas pelo setor competente da **Prefeitura Municipal de Tasso Fragoso -MA.**

CLÁUSULA QUARTA - DA DOTAÇÃO ORÇAMENTÁRIA

Os Recursos destinados ao Pagamento das despesas deste contrato correrão por conta da Dotação Orçamentária da Prefeitura Municipal de Tasso Fragoso -MA.

Unidade: 09 - SECRETARIA DE JUVENTUDE, DESPORTO E LAZER

Ação
Função: 27
Sbfunção: 812
Programa: 0007
Projeto/Atividade/Oper.Especial: 1-021
27.812.0007.1-021 - Construção e Melhoria de Academias, Praças e Ginásios para Práticas de Esportes
CONSTRUÇÃO DE ARENA CONFORME CONTRATO DE REPASSE Nº 988803/2025/MESP/CAIXA.

CLÁUSULA QUINTA – DA EXECUÇÃO DOS SERVIÇOS

Os serviços serão executados de acordo com as informações contidas no Projeto Básico.

PARÁGRAFO PRIMEIRO - A utilização de materiais ou equipamentos similares aos especificados na planilha da CONTRATADA, só poderá ser feita mediante prévia autorização da fiscalização, devidamente registrada no livro diário de obra, podendo a fiscalizaçâo solicitar, sempre que entender necessário, a comprovação da similaridade por meios documentais (testes de laboratórios, laudos dos fabricantes, etc.).

PARÁGRAFO SEGUNDO - No descumprimento do especificado neste item, poderá o fiscal determinar à contratada, mediante registro no livro Diário de Obras ou por Ordem de Serviço, a retirada imediata, do imóvel ou do canteiro de obras, de todos os materiais e equipamentos que estejam em desacordo com o especificado, ficando a contratada na obrigação de arcar com todos os ônus advindos da irregularidade, e ainda, ficando sujeita as penalidades.

CLÁUSULA SEXTA – DO PRAZO DE EXECUÇÃO

O prazo de execução dos serviços será de 06 (seis) meses a partir da data da assinatura da Ordem de Serviço dada pela CONTRATANTE.

PARÁGRAFO PRIMEIRO – Em caso de impedimento, ordem de paralisação ou suspensão do contrato, o cronograma de execução será prorrogado automaticamente pelo tempo correspondente, anotadas tais circunstâncias mediante simples apostila. (§ 5º, art. 115 da Lei 14.133/2021).

PARÁGRAFO SEGUNDO – Os textos com as informações de que trata o Parágrafo Primeiro desta Cláusula deverão ser elaborados pela Administração.

PMTF
FL.(S) Nº: 963
RÚBRICA:

PARÁGRAFO TERCEIRO - DO LIVRO DIÁRIO DE OBRAS

A CONTRATADA deverá providenciar e manter no canteiro de obras o livro Diário de Obras, autenticado pelo responsável técnico da empresa Contratada e pela Fiscalização, no qual se anotará:
I) Pela empresa CONTRATADA:
a) A ocorrência de condições meteorológicas prejudiciais ou desfavoráveis ao andamento da obra;
b) As falhas verificadas em obras ou serviços contratados;
c) As consultas à Fiscalização e as respostas as suas interpelações;
d) As datas de início e de conclusão das etapas, bem como de início e final da obra;
e) Os acidentes de trabalho ocorridos durante a execução da obra;
f) Substituição de sua equipe e número de funcionários que mantém na obra;
g) Os serviços em execução no dia, entrada de materiais, relação de equipamentos utilizados em cada etapa e outras anotações julgadas oportunas pela empresa.

II) PELA CONTRATANTE/FISCALIZAÇÃO

a) Apreciação sobre o andamento da obra e sua conformidade aos projetos, especificações, prazos e Cronogramas integrantes do Contrato;
b) Atestados de veracidade dos registros feitos pela empresa contratada;
c) Observações que julgue necessário fazer a propósito das consultas e solicitações feitas pela empresa contratada;
d) Restrições a respeito do andamento da obra ou da atuação da empresa contratada, de seus empregados e prepostos;
e) Determinações de providências para o cumprimento dos projetos e especificações e outros fatos que julgue necessários e convenientes aos serviços executados;
f) Os dias abonados em razão de chuvas que atrapalhem ou impeçam o andamento normal dos serviços;
g) As determinações de retirada imediata de materiais ou serviços que estejam em desacordo com o contratado sejam na qualidade dos materiais empregados ou no resultado dos serviços executados.
h) Terminada a Obra, o Diário de Obra será entregue a este Município, junto com a Nota Fiscal/Fatura relativa à medição da última etapa da obra.
i) A Fiscalização terá acesso a este livro, devendo anotar tudo que julgar necessário, a qualquer tempo.
j) O livro Diário de Obra será, obrigatoriamente, preenchido diariamente, devendo sempre permanecer no canteiro de obras. Em caso de descumprimento desta disposição, a contratada ficará sujeita à aplicação de penalidade.
k) O extravio do Livro Diário de Obra pela Contratada será passível de penalidade.
l) O livro físico do Diário de Obras, poderá, a critério da Fiscalização, ser substituído por sistema eletrônico mais eficiente, desde que cumpra com todas as funções elencadas neste parágrafo.

CLÁUSULA SÉTIMA – DAS OBRIGAÇÕES DA CONTRATADA

Dentre outras atribuições decorrentes da celebração deste Contrato Administrativo para execução do objeto, a Contratada se obriga a:
I) Assegurar, na sua integralidade, a qualidade técnica dos anteprojetos ou projetos e da execução dos produtos e serviços contratados, em conformidade com as normas brasileiras e os normativos dos programas, ações e atividades, determinando a correção de vícios detectados que possam comprometer a fruição do objeto, inclusive se detectados pela CONTRATANTE ou pelos órgãos de controle;

PMTF
FL(S) Nº 264
ASSINATURA

II) Responsabilizar-se pela qualidade da obra, materiais e serviços executados ou fornecidos, inclusive a promoção de readequações, sempre que detectadas impropriedades que possam comprometer a consecução do objeto contratado;
III) Afixar em local visível placa de obra elaborada conforme Manual de Uso da Marca do Governo Federal – Obras, mantendo-a em bom estado de conservação durante todo o prazo de execução das obras e até que a CONTATANTE verifique a conclusão do objeto, devendo ser afixada em até 15 (quinze) dias contados a partir da autorização a CONTRATANTE para o início dos trabalhos;
IV) incluir, nas placas e adesivos indicativos das obras, o QR Code do aplicativo para o cidadão, disponibilizado pelo TRANSFEREGOV, bem como informações sobre canal para o registro de denúncias, reclamações e elogios, conforme previsto no Manual de Uso da Marca do Governo Federal – Obras;
V) Obedecer às regras e diretrizes de acessibilidade na execução do objeto dos instrumentos, em conformidade com as leis, normativos e orientações técnicas que tratam da matéria;
VI) Permitir o livre acesso dos servidores do Gestor e dos órgãos de controle interno e externo da União, bem como dos funcionários da CONTRATANTE, aos documentos e registros contábeis da empresa contratada;
VII) Correrá por conta da CONTRATADA os ensaios, os testes e as demais provas para aferição da boa execução do objeto do contrato exigidos por normas técnicas oficiais.
VIII) A CONTRATADA deverá empregar equipamentos e materiais na execução dos serviços de primeira qualidade e serão rejeitados os materiais que não se enquadrarem nas especificações contidas na Planilha de Quantificação e Orçamento, Curva ABC e Relatório de Composições Unitárias.
IX)A CONTRATADA deverá dispor de mão-de-obra com aptidão física e qualificação para a execução dos serviços objeto deste Projeto Básico.
X) O descumprimento total ou parcial das obrigações e responsabilidades assumidas pela Contratada, sobretudo quanto às obrigações e encargos sociais e trabalhistas, ensejará a aplicação de sanções administrativas, previstas no Projeto Básico e na legislação vigente, conforme dispõe os art. 155 e 156 da Lei n.º 14.133.
XI)Evitar que os serviços fiquem parados por qualquer razão, casos excepcionais, a contratada deverá justificar para a fiscalização o motivo da paralização;
XII) Apresentar, no prazo de até 05 (cinco) dias úteis após o recebimento da Ordem de Serviço, a respectiva ART – Anotação de Responsabilidade Técnica e/ou Registro de Responsabilidade Técnica - RRT, dos responsáveis técnicos pela execução, com as taxas devidamente recolhidas;
XIII)Iniciar a execução dos serviços no prazo de 10 (dez) dias a partir do recebimento da Ordem de Serviço expedida pela Prefeitura de Tasso Fragoso/MA;

XIV)Executar os serviços rigorosamente de acordo com as Normas Brasileiras e com os detalhes constantes dos documentos integrantes do Projeto Básico;

XV) Fornecer todo equipamento e ferramentas necessários à execução dos serviços.

XVI)Fornecer e exigir que os trabalhadores envolvidos na execução dos serviços usem equipamentos individuais e coletivos de segurança, de acordo com o previsto na NR-06 e obedecer rigorosamente aos critérios das normas regulamentadoras da Portaria nº 3214 do Ministério do Trabalho e Emprego e nos demais dispositivos de segurança.

XVII) Manter permanentemente atualizadas e durante a vigência do contrato, todas as condições de habilitação exigidas na licitação;

XVIII) Responsabilizar-se pelas despesas relativas a taxas, impostos e demais exigências relativas a execução dos serviços junto aos órgãos públicos, assim como despesas com transporte de materiais e

PMTF
FL.(S) Nº 265
RÚBRICA:

equipamentos, transportes, estadas e alimentação de pessoal, confecção e afixação de placas de obra dos responsáveis técnicos, e demais dispositivos necessários à execução dos serviços.

XIX) A contratada será obrigada a reparar, corrigir, remover, reconstruir ou substituir, a suas expensas, no total ou em parte, o objeto do contrato em que se verificarem vícios, defeitos ou incorreções resultantes de sua execução ou de materiais nela empregados. (art. 119 da Lei 14.133/2021).

XX) As penalidades ou multas impostas pelos órgãos competentes pelo descumprimento das disposições legais que regem a execução dos serviços serão de inteira responsabilidade da contratada.

XXI) Executar os serviços nas condições e nos prazos estabelecidos no contrato, contados a partir do recebimento da respectiva Ordem de Serviço expedida pelo CONTRATANTE, conforme Projeto Básico e sua Proposta de Preços.

XXII) Refazer os serviços reprovados no aceite provisório, por estarem em desacordo com as especificações deste Projeto Básico, Proposta de Preços e contrato, no prazo de até 05 (cinco) dias úteis, contados a partir da respectiva Notificação;

XXIII) Designar preposto para resolver todos os assuntos relativos à execução do Contrato, indicando seus endereços físico e eletrônico (e-mail), telefone e celular;

XXIV) Comunicar imediatamente qualquer alteração no seu estatuto social, razão social, CNPJ, dados bancários, endereço, telefone, fax e outros dados que forem importantes;

XXV) Responsabilizar-se pela qualidade dos serviços executados, sob pena de responder pelos danos causados à Administração ou a terceiros;

XXVI) Responsabilizar-se por quaisquer acidentes sofridos pelos empregados, quando em serviço, por tudo quanto às leis trabalhistas e previdenciárias lhes assegurem;

XXVII) Responsabilizar-se pelos danos causados direta ou indiretamente à Administração ou a terceiros, decorrentes de sua culpa ou dolo quando da execução dos serviços objeto do Projeto Básico, não excluindo ou reduzindo essa responsabilidade a fiscalização ou o acompanhamento pelo CONTRATANTE.

XXVIII) Permitir e facilitar à fiscalização a inspeção em qualquer dia e hora devendo prestar todos os informes e esclarecimentos solicitados.

XXIX) A fiscalização terá direito de exigir dispensas, a qual deverá se realizar dentro de 24 horas, de todo empregado cuja conduta seja prejudicial ao bom andamento do serviço. Se a dispensa der origem à ação judicial, a Prefeitura municipal de TASSO FRAGOSO MA não terá, em nenhum caso qualquer responsabilidade.

XXX) Assumir integralmente responsabilidade por qualquer problema decorrente da má prestação dos serviços ou por erros de seus profissionais durante a execução do objeto contratual.

XXXI) Providenciar junto ao Conselho Profissional competente a Anotação de Responsabilidade Técnica e/ou Registro de Responsabilidade Técnica referentes ao objeto do contrato, nos termos das normas pertinentes (Leis nº 6.496/77 e 12.378/2010);

XXXII) A Contratada ficará obrigada a reparar, corrigir, remover, reconstruir ou substituir, às suas expensas, no total ou em parte o objeto do contrato, pelo prazo irredutível de 05 (cinco) anos, nos termos da norma prescrita no art. 618 e seguintes do Código Civil, contado do recebimento definitivo da obra, em que se verificarem vícios, defeitos ou incorreções resultantes da execução ou de materiais empregados, não excluindo a fiscalização da Prefeitura a responsabilidade civil, nem a ético-profissional

PMTF
FL.(3) Nº 366
RÚBRICA:

pela perfeita execução do Contrato.

CLÁUSULA OITAVA – DAS OBRIGAÇÕES DA CONTRATANTE

Para garantir o fiel cumprimento do objeto deste contrato, a CONTRATANTE se compromete a:

II) Apresentar declaração de capacidade técnica, indicando o servidor ou servidores que acompanharão a obra/serviço de engenharia;
III) Exercer, na qualidade de contratante, a gestão e fiscalização sobre o CTEF – Contrato de Execução e Fornecimento de Obras;
IV) Realizar visitas regulares no empreendimento, e apresentar os relatórios referentes às visitas realizadas;
V) Indicar o sistema Fala.BR como canal de comunicação efetivo, ao qual se dará ampla publicidade, para o recebimento pela União de manifestações dos cidadãos relacionados ao instrumento, possibilitando o registro de sugestões, elogios, solicitações, reclamações e denúncias;
VI) Exigir o cumprimento de todas as obrigações assumidas pela Contratada, de acordo com as cláusulas contratuais e os termos de sua proposta;
VII) Notificar a Contratada por escrito da ocorrência de eventuais imperfeições, falhas ou irregularidades constatadas no curso da execução dos serviços, fixando prazo para a sua correção, certificando-se que as soluções por ela propostas sejam as mais adequadas;
VIII) Proporcionar todas as condições para que os empregados da CONTRATADA possam desempenhar seus serviços, dentro das normas do Contrato;
IX) Prestar as informações e os esclarecimentos pertinentes que venham a ser solicitados pelos empregados da CONTRATADA ou por seus prepostos;
X) Efetuar inspeção com a finalidade de verificar a prestação dos serviços e o atendimento às exigências contratuais.
XI) Providenciar os pagamentos dentro dos prazos e condições previstos neste contrato;
XII) Exercer o acompanhamento e a fiscalização sobre o contrato administrativo de execução, por meio de servidor ou comissão, especialmente designado, podendo sustar, recusar, mandar fazer ou desfazer qualquer serviço que não esteja de acordo com as condições e exigências especificadas;
XIII) Comunicar oficialmente à CONTRATADA quaisquer falhas verificadas no cumprimento do contrato;
XIV) Exigir o imediato afastamento e/ou substituição de qualquer empregado da CONTRATADA considerado inadequado à execução dos serviços contratados.
XV) Executar e fiscalizar os trabalhos necessários à consecução do objeto no instrumento, observando prazos e custos, designando profissional habilitado no local;
XVI) Assegurar, na sua integralidade, a qualidade técnica da execução dos serviços estabelecidos nos instrumentos, em conformidade com as normas brasileiras.
XVII) Inserir as informações e os documentos relativos à execução da obra ou serviço de engenharia no TRANSFEREGOV.

CLÁUSULA NONA – DO RECEBIMENTO DO OBJETO

O recebimento será realizado da seguinte forma:

a) **provisoriamente**, pelo responsável por seu acompanhamento e fiscalização, mediante termo detalhado, quando verificado o cumprimento das exigências de caráter técnico, em até 10 (dez) dias da comunicação escrita da empresa contratada. Para o Recebimento Provisório deverão estar saneadas todas as pendências relacionadas à execução dos serviços.
b) **definitivamente**, por Comissão especialmente designada pela autoridade competente, mediante termo detalhado que comprove o atendimento das exigências contratuais, até 90 (noventa)

PMTF
FL.(S) Nº: 262
RÚBRICA:

dias após o recebimento provisório e vistoria que comprove a adequação do objeto aos termos contratuais.

PARÁGRAFO PRIMEIRO - O objeto do contrato poderá ser rejeitado, no todo ou em parte, quando estiver em desacordo com este contrato.

PARÁGRAFO SEGUNDO - O **recebimento provisório ou definitivo** não excluirá a responsabilidade civil pela solidez e pela segurança dos serviços nem a responsabilidade ético-profissional pela perfeita execução do contrato, nos limites estabelecidos pela lei e pelo contrato.

PARÁGRAFO TERCEIRO - O **recebimento definitivo** pela Administração não eximirá o contratado da responsabilidade objetiva pela solidez e pela segurança dos materiais e dos serviços executados e pela funcionalidade e, em caso de vício, defeito ou incorreção identificados, o contratado ficará responsável pela reparação, pela correção, pela reconstrução ou pela substituição necessárias.

PARÁGRAFO QUARTO - A Fiscalização somente irá considerar na medição os materiais e equipamentos empregados na obra. Em hipótese alguma serão considerados como execução de serviço os materiais entregues na obra, porém não empregados.

CLÁUSULA DÉCIMA – DO PREÇO E CONDIÇÕES DE PAGAMENTO

Pelos serviços avençados, a **CONTRATANTE** pagará à **CONTRATADA** o valor global de **R$** _____ (____).

PARÁGRAFO PRIMEIRO - O pagamento será efetuado em até 30(trinta) dias, contados a partir da data de apresentação da Nota Fiscal devidamente atestada pelo Setor competente da CONTRATANTE pelo servidor designado para este fim, de acordo com as normas de execução orçamentária e financeira, correspondente as etapas dos serviços executados/medidos.

PARÁGRAFO SEGUNDO - Os pagamentos serão feitos com apresentação da cópia da **Anotação de Responsabilidade Técnica (ART) e/ou Registro de Responsabilidade Técnica (RRT) da obra junto ao Conselho Regional de Engenharia e Agronomia do Maranhão – CREA/MA e/ou Conselho de Arquitetura e Urbanismo (CAU)**, regularidade do contrato de trabalho pela empresa que presta serviço por meio de CTEF através da apresentação das Guias de Recolhimento do FGTS e de Informações à Previdência Social (GFIP), relativas aos trabalhadores que prestaram serviços no período, e; ainda, após a comprovação de que a empresa contratada está em dia com as obrigações perante o fisco através das certidões negativas de Débitos Relativos a Tributos Federais, Dívida Ativa da União e Previdenciário, Certidão de Regularidade do FGTS e a Regularidade com a Fazenda Municipal e Estadual e Comprovante do Cadastro Nacional de Obras (CNO).

PARÁGRAFO TERCEIRO – O pagamento só será liberado mediante a apresentação do **Termo de Recebimento Definitivo** dos serviços executados, lavrado pela **Fiscalização de Obras da CONTRATANTE.**

PARÁGRAFO QUARTO - Nenhum pagamento será efetuado à **CONTRATADA** enquanto pendente de liquidação de qualquer obrigação que lhe tenha sido imposta em virtude de penalidade ou inadimplência, sem que isso gere direito ao pleito de revisão de preços ou correção monetária.

PARÁGRAFO QUINTO - A CONTRATADA deverá apresentar ao fiscal do contrato, a nota Fiscal/Fatura dos serviços prestados, em nome da empresa e em duas vias, no mínimo.

PARÁGRAFO SEXTO - O pagamento será efetuado pela CONTRATANTE à CONTRATADA, através de depósito em conta corrente indicada pela CONTRATADA.

PMTF
FL.(S) Nº: 264
RÚBRICA:

PARÁGRAFO SÉTIMO - Caso o pagamento seja efetuado após o prazo estabelecido no parágrafo primeiro, por culpa da CONTRATANTE, serão devidos encargos moratórios à taxa nominal de 6% a.a. (seis por cento), capitalizados diariamente em regime de juros simples, desde que, para tanto, não tenha concorrido à CONTRATADA.

PARÁGRAFO OITAVO - O valor dos encargos será calculado pela fórmula: EM = 1 x N. VP, onde: EM = Encargos moratórios devidos; N = Número de dias entre a data prevista para o pagamento e a do pagamento; 1 = índice de compensação financeira = 0,00016438 e VP = Valor da prestação em atraso.

PARÁGRAFO NONO - A CONTRATANTE não pagará multa por atraso no pagamento da prestação dos serviços cobrados através de documentos não hábeis, total ou parcialmente, bem como por motivo de dependência ou descumprimento de obrigações contratuais.

PARÁGRAFO DÉCIMO - A Nota Fiscal que for apresentada com erro será devolvida à Contratada para retificação.

CLÁUSULA ONZE – DO INADIMPLEMENTO E SANÇÕES

Comete infração administrativa, nos termos da Lei 14.133/2021, o licitante que, com dolo ou culpa:

a) Deixar de entregar a documentação exigida para o certame ou não entregar qualquer documento que tenha sido solicitado durante o certame;
b) Salvo em decorrência de fato superveniente devidamente justificado, não mantiver a proposta em especial quando:

b.1) Não enviar a proposta adequada ao último lance ofertado ou após a negociação;

b.2) Recusar-se a enviar o detalhamento da proposta quando exigível;

b.3) Pedir para ser desclassificado quando encerrada a etapa competitiva; ou

b.4) Não celebrar o contrato ou não entregar a documentação exigida para a contratação, quando convocado dentro do prazo de validade de sua proposta;

c) Recusar-se, sem justificativa, a assinar o contrato, ou a aceitar ou retirar o instrumento equivalente no prazo estabelecido pela Administração;

d) Apresentar declaração ou documentação falsa exigida para o certame ou prestar declaração falsa durante a licitação;

e) Fraudar a licitação;

f) Comportar-se de modo inidôneo ou cometer fraude de qualquer natureza, em especial quando:

f.1) Agir em conluio ou em desconformidade com a lei;

f.2) Induzir deliberadamente a erro no julgamento;

g) Praticar atos ilícitos com vistas a frustrar os objetivos da licitação

h) Praticar ato lesivo previsto no art. 5º da Lei n.º 12.846, de 2013.

PARÁGRAFO PRIMEIRO - Com fulcro na Lei nº 14.133, de 2021, a Administração poderá, garantida a prévia defesa, aplicar aos licitantes e/ou Contratado as seguintes sanções, sem prejuízo das responsabilidades civil e criminal:

a) Advertência

b) Multa

PMTF
FL.(S) Nº: 265
RÚBRICA:

c) impedimento de licitar e contratar e

d) Declaração de inidoneidade para licitar ou contratar, enquanto perdurarem os motivos determinantes da punição ou até que seja promovida sua reabilitação perante a própria autoridade que aplicou a penalidade.

PARÁGRAFO SEGUNDO - Na aplicação das sanções serão considerados:

a) A natureza e a gravidade da infração cometida.

b) As peculiaridades do caso concreto

c) As circunstâncias agravantes ou atenuantes

d) Os danos que dela provierem para a Administração Pública

e) A implantação ou o aperfeiçoamento de programa de integridade, conforme normas e orientações dos órgãos de controle.

PARÁGRAFO TERCEIRO - A multa será recolhida em percentual de 0,5% a 30% incidente sobre o valor do contrato licitado, recolhida no prazo máximo de 15 (quinze) dias úteis, a contar da comunicação oficial.

PARÁGRAFO QUARTO - Para as infrações previstas nas alíneas "a", "b", "c" do caput a multa será de 0,5% a 15% do valor do contrato licitado.

PARÁGRAFO QUINTO - Para as infrações previstas nas alíneas "d", "e", "f", "g", "h" do caput a multa será de 15% a 30% do valor do contrato licitado.

PARÁGRAFO SEXTO - As sanções de advertência, impedimento de licitar e contratar e declaração de inidoneidade para licitar ou contratar poderão ser aplicadas, cumulativamente ou não, à penalidade de multa.

PARÁGRAFO SÉTIMO - Na aplicação da sanção de multa será facultada a defesa do interessado no prazo de 15 (quinze) dias úteis, contado da data de sua intimação.

PARÁGRAFO OITAVO - A sanção de impedimento de licitar e contratar será aplicada ao responsável em decorrência das infrações administrativas relacionadas nas alíneas "a", "b", "c" do caput desta Cláusula quando não se justificar a imposição de penalidade mais grave, e impedirá o responsável de licitar e contratar no âmbito da Administração Pública direta e indireta do Município de Tasso Fragoso, pelo prazo máximo de 3 (três) anos.

PARÁGRAFO NONO - Poderá ser aplicada ao responsável a sanção de declaração de inidoneidade para licitar ou contratar, em decorrência da prática das infrações dispostas nas alíneas "d", "e", "f", "g", "h" do caput bem como pelas infrações administrativas previstas nas alíneas a, b, c do caput que justifiquem a imposição de penalidade mais grave que a sanção de impedimento de licitar e contratar, cuja duração observará o prazo previsto no art. 156, §5º, da Lei n.º 14.133/2021.

PARÁGRAFO DÉCIMO - A recusa injustificada do adjudicatário em assinar o contrato, no prazo estabelecido pela Administração, caracterizará o descumprimento total da obrigação assumida sujeitando-o às penalidades cabíveis.

PARÁGRAFO DÉCIMO PRIMEIRO - A apuração de responsabilidades relacionadas às sanções de impedimento de licitar e contratar e de declaração de inidoneidade para licitar ou contratar demandará a instauração de processo de responsabilização a ser conduzido por comissão composta por 2 (dois) ou mais servidores estáveis, que avaliará fatos e circunstâncias conhecidos e intimará o licitante ou o

FL.(S) Nº: 266
RÚBRICA:

adjudicatário para, no prazo de 15 (quinze) dias úteis, contado da data de sua intimação, apresentar defesa escrita e especificar as provas que pretenda produzir.

PARÁGRAFO DÉCIMO SEGUNDO - Caberá recurso no prazo de 15 (quinze) dias úteis da aplicação das sanções de advertência, multa e impedimento de licitar e contratar, contado da data da intimação, o qual será dirigido à autoridade que tiver proferido a decisão recorrida, que, se não a reconsiderar no prazo de 5 (cinco) dias úteis, encaminhará o recurso com sua motivação à autoridade superior, que deverá proferir sua decisão no prazo máximo de 20 (vinte) dias úteis, contado do recebimento dos autos.

PARÁGRAFO DÉCIMO TERCEIRO - Caberá a apresentação de pedido de reconsideração da aplicação da sanção de declaração de inidoneidade para licitar ou contratar no prazo de 15 (quinze) dias úteis, contado da data da intimação, e decidido no prazo máximo de 20 (vinte) dias úteis, contado do seu recebimento.

CLÁUSULA DOZE – DO ACOMPANHAMENTO E DA FISCALIZAÇÃO

Sem prejuízo da plena responsabilidade da CONTRATADA, o contrato será acompanhado e fiscalizado pelo(s) seu(s) fiscal(is) do contrato, ou pelos respectivos substitutos (Lei n.º 14.133, de 2021, art. 117, caput).

I -Fiscalização Técnica

Caberá ao fiscal técnico do contrato, em especial:

a) O fiscal técnico do contrato acompanhará a execução do contrato, para que sejam cumpridas todas as condições estabelecidas no contrato, de modo a assegurar os melhores resultados para a Administração. (Decreto nº 11.246, de 2022, art. 22, VI);

b) O fiscal técnico do contrato anotará no histórico de gerenciamento do contrato todas as ocorrências relacionadas à execução do contrato, com a descrição do que for necessário para a regularização das faltas ou dos defeitos observados. (Lei nº 14.133, de 2021, art. 117, §1º, e Decreto nº 11.246, de 2022, art. 22, II);

c) Identificada qualquer inexatidão ou irregularidade, o fiscal técnico do contrato emitirá notificações para a correção da execução do contrato, determinando prazo para a correção. (Decreto nº 11.246, de 2022, art. 22, III).

d) O fiscal técnico do contrato informará ao gestor do contato, em tempo hábil, a situação que demandar decisão ou adoção de medidas que ultrapassem sua competência, para que adote as medidas necessárias e saneadoras, se for o caso. (Decreto nº 11.246, de 2022, art. 22, IV).

e) No caso de ocorrências que possam inviabilizar a execução do contrato nas datas aprazadas, o fiscal técnico do contrato comunicará o fato imediatamente ao gestor do contrato. (Decreto nº 11.246, de 2022, art. 22, V).

f) O fiscal técnico do contrato comunicará ao gestor do contrato, em tempo hábil, o término do contrato sob sua responsabilidade, com vistas à renovação tempestiva ou à prorrogação contratual (Decreto nº 11.246, de 2022, art. 22, VII).

II -Fiscalização Administrativa

Caberá ao fiscal administrativo, em especial:

a) O fiscal administrativo do contrato verificará a manutenção das condições de habilitação da contratada, acompanhará o empenho, o pagamento, as garantias, as glosas e a formalização de

PMTF
FL.(S) Nº: 269
RÚBRICA:

apostilamento e termos aditivos, solicitando quaisquer documentos comprobatórios pertinentes, caso necessário (Art. 23, I e II, do Decreto nº 11.246, de 2022).

b) Caso ocorra descumprimento das obrigações contratuais, o fiscal administrativo do contrato atuará tempestivamente na solução do problema, reportando ao gestor do contrato para que tome as providências cabíveis, quando ultrapassar a sua competência; (Decreto nº 11.246, de 2022, art. 23, IV).

II -Gestor do Contrato

Caberá ao fiscal gestor do contrato, em especial:

a) O gestor do contrato coordenará a atualização do processo de acompanhamento e fiscalização do contrato contendo todos os registros formais da execução no histórico de gerenciamento do contrato, a exemplo da ordem de fornecimento, do registro de ocorrências, das alterações e das prorrogações contratuais, elaborando relatório com vistas à verificação da necessidade de adequações do contrato para fins de atendimento da finalidade da administração. (Decreto nº 11.246, de 2022, art. 21, IV).

b) O gestor do contrato acompanhará os registros realizados pelos fiscais do contrato, de todas as ocorrências relacionadas à execução do contrato e as medidas adotadas, informando, se for o caso, à autoridade superior àquelas que ultrapassarem a sua competência. (Decreto nº 11.246, de 2022, art. 21, II).

c) O gestor do contrato acompanhará a manutenção das condições de habilitação da contratada, para fins de empenho de despesa e pagamento, e anotará os problemas que obstem o fluxo normal da liquidação e do pagamento da despesa no relatório de riscos eventuais. (Decreto nº 11.246, de 2022, art. 21, III).

d) O gestor do contrato emitirá documento comprobatório da avaliação realizada pelos fiscais técnico, administrativo quanto ao cumprimento de obrigações assumidas pelo contratado, com menção ao seu desempenho na execução contratual, baseado nos indicadores objetivamente definidos e aferidos, e a eventuais penalidades aplicadas, devendo constar do cadastro de atesto de cumprimento de obrigações. (Decreto nº 11.246, de 2022, art. 21, VIII).

e) O gestor do contrato tomará providências para a formalização de processo administrativo de responsabilização para fins de aplicação de sanções, a ser conduzido pela comissão de que trata o art. 158 da Lei nº 14.133, de 2021, ou pelo agente ou pelo setor com competência para tal, conforme o caso. (Decreto nº 11.246, de 2022, art. 21, X).

f) O gestor do contrato deverá elaborar relatório final com informações sobre a consecução dos objetivos que tenham justificado a contratação e eventuais condutas a serem adotadas para o aprimoramento das atividades da Administração. (Decreto nº 11.246, de 2022, art. 21, VI).

g) O gestor do contrato deverá enviar a documentação pertinente ao setor competente para a formalização dos procedimentos de liquidação e pagamento, no valor dimensionado pela fiscalização e gestão nos termos do contrato.

CLÁUSULA TREZE – DOS ACRÉSCIMOS E/OU SUPRESÕES

A CONTRATADA obriga-se a aceitar nas mesmas condições contratuais, os acréscimos e/ou supressões que se fizerem necessários de até 25% (vinte e cinco por cento) do valor inicial atualizado do contrato.

PARÁGRAFO ÚNICO – As alterações unilaterais a que se refere o caput desta Cláusula não poderá transfigurar o objeto da contratação.

PMTF
FL.(S) Nº: 268
RÚBRICA: Jonia

CLÁUSULA QUATORZE - DA SUBCONTRATAÇÃO

Na execução do contrato e sem prejuízo das responsabilidades contratuais e legais, o contratado poderá subcontratar parte dos serviços até o limite de 30% do valor do contrato, relativa as partes previamente analisadas pela fiscalização e, entendendo se possível, submeterá ao gestor para autorização.

PARÁGRAFO PRIMEIRO - A CONTRATANTE apresentará à Administração documentos que comprovem a capacidade técnica da subcontratada, que será avaliada e juntada aos autos do processo correspondente (art. 122, § 1º da Lei 14.133/2021), ficando a CONTRATADA a responsabilidade pela execução dos serviços passíveis de subcontratação.
PARÁGRAFO SEGUNDO - É vedada a subcontratação de pessoa física ou jurídica, se aquela ou os dirigentes desta mantiverem vínculo de natureza técnica, comercial e econômica, financeira, trabalhista ou civil com dirigente do órgão ou entidade contratante ou com agente público que desempenhe função na licitação ou atue na fiscalização ou na gestão do contrato, ou deles forem cônjuges, companheiro ou parentes em linha reta, colateral ou por afinidade até o terceiro grau.(§ 3º, art. 122 da Lei 14.133/2021).

CLÁUSULA QUINZE - DA VIGÊNCIA

O prazo de vigência do contrato será de **12 (doze) meses**, a contar da data de sua assinatura, podendo ser prorrogado, dada a natureza do objeto, consoante dispõe o art. 111 da Lei 14.133/2021.

CLÁUSULA DEZESSEIS – DA ALTERAÇÃO CONTRATUAL

O contrato poderá ser alterado com as devidas justificativas, consoante dispõe o art. 124, inciso II, alínea "d", da Lei n.º 14.133/2021, para restabelecer o equilíbrio econômico-financeiro inicial do contrato em caso de força maior, caso fortuito ou fato do príncipe ou em decorrência de fatos imprevisíveis ou previsíveis de consequências incalculáveis que inviabilizem a execução do contrato tal como pactuado.

CLÁUSULA DEZESSETE – DA RESCISÃO CONTRATUAL

Os motivos ensejadores da rescisão contratual estão previstos nos incisos I a IX do art. 137 e incisos I a III do art. 138, da Lei nº 14.133/2021 e ocorrerá nos termos do art. 138 do mesmo diploma legal.

CLÁUSULA DEZOITO - DA BASE LEGAL

Na interpretação deste Contrato e nos casos omissos será aplicada a Lei 14.133/21, a doutrina, a jurisprudência e os princípios gerais do Direito.

CLÁUSULA DEZENOVE – DO REAJUSTE

O preço contratado para a execução da obra não será reajustado durante o prazo de sua vigência.

PARÁGRAFO PRIMEIRO – O reajustamento aos preços poderá ser concedido, se for o caso, dentro do prazo de vigência do contrato, quando transcorrer o prazo de 12 (doze) meses da data da apresentação do orçamento estimado, até a data do adimplemento da obrigação.

PARÁGRAFO SEGUNDO – Na hipótese em que, antes da data da concessão do reajustamento já houver ocorrido a revisão do contrato para a manutenção de seu equilíbrio econômico-financeiro, a revisão será considerada à ocasião do reajuste, para evitar a acumulação injustificada.

PARÁGRAFO TERCEIRO – Decorrido o atraso na execução dos serviços atribuíveis ao contratado não será concedido o reajustamento de preço, salvo o correspondente ao respectivo período de execução previsto no cronograma físico-financeiro, sem prejuízo da aplicação das penalidades pertinentes ao atraso.

PMTF
FL(S) Nº 269
RÚBRICA

PARÁGRAFO QUARTO – A variação do valor contratual para fazer face ao reajuste de preços previsto neste contrato pode ser registrada por simples apostila, dispensando a celebração do termo aditivo, conforme dispõe o art. 136, I, da lei Federal n.º 14.133/2021.

PARÁGRAFO QUINTO – Em nenhuma hipótese será concedido o reajuste de preço sobre itens já executados pela Contratada.

PARÁGRAFO SEXTO – Para o reajustamento, se for o caso, será utilizado o Índice Nacional de Custos da Construção de Disponibilidade Interna – INCC – DI, elaborado pela Fundação Getúlio Vargas – devendo ser aplicada a fórmula a seguir:
SR = S (l12/l0)
R = SR – S
L12 = Índice INCC – DI /FGV do 12º mês do orçamento
I0 = índice INCC-DI/FGV do mês do orçamento
S = saldo do contrato após medição referente ao 12º mês do orçamento
SR = saldo reajustado
R = valor do reajuste

PARÁGRAFO SÉTIMO – caso o índice estabelecido para reajustamento venha a ser extinto ou de qualquer forma não possa mais ser utilizado, será adotado em substituição o que vier a ser determinado pela legislação então em vigor.

PARÁGRAFO OITAVO – Na ausência dos índices específicos ou setoriais, previstos no parágrafo anterior, adotar-se-á o índice geral de preços mais vantajoso para a Administração calculada a instituição oficial que retrate a variação do poder aquisitivo da moeda.

CLÁUSULA VINTE – DA SUSTENTABILIDADE AMBIENTAL

A CONTRATADA deverá adotar, como prática de sustentabilidade na execução do objeto as disposições do art. 45 da Lei nº 14.133/21 e os requisitos pertinentes contidos no Guia Nacional de Contratações Sustentáveis e também Resolução CONAMA n° 382, de 26/12/2006, e legislação correlata, Resolução CONAMA n° 01, de 08/03/90 e artigo 4°, § 3°, da Instrução Normativa SLTI/MP n° 1, de 19/01/2010.

CLÁUSULA VINTE E UM - DA ANTICORRUPÇÃO

As partes declaram conhecer as normas de prevenção à corrupção previstas na legislação brasileira, dentre elas, a Lei de Improbidade Administrativa (Lei nº 8.429/1992) e a Lei nº 12.846/2013 e seus regulamentos (em conjunto, "Leis Anticorrupção") e se comprometem a cumpri-las fielmente.

CLÁUSULA VINTE E DOIS – DAS OBRIGAÇÕES PERTINENTES A LGPD

As partes deverão cumprir a Lei nº 13.709, de 14 de agosto de 2018 (LGPD), quanto a todos os dados pessoais a que tenham acesso em razão do certame ou do contrato administrativo que venha a ser firmado, a partir da apresentação da proposta no procedimento de contratação, independentemente de declaração ou de aceitação expressa.

PARÁGRAFO PRIMEIRO - Os dados obtidos somente poderão ser utilizados para as finalidades que justificaram seu acesso e de acordo com a boa-fé e com os princípios do art. 6º da LGPD.

PMTF
FL.(3) Nº 970
RÚBRICA: Tonico

PARÁGRAFO SEGUNDO - É vedado o compartilhamento com terceiros dos dados obtidos fora das hipóteses permitidas em Lei.

CLÁUSULA VINTE E TRÊS – DAS PRERROGATIVAS

O regime jurídico deste contrato confere a CONTRATANTE as prerrogativas relacionadas no art. 104 da Lei Federal n.º 14.133/21.

CLÁUSULA VINTE E QUATRO – DOS CASOS OMISSOS

Os casos omissos serão decididos pelo contratante, segundo as disposições contidas na Lei nº 14.133, de 2021, e demais normas federais aplicáveis e, subsidiariamente, segundo as disposições contidas na Lei nº 8.078, de 1990 – Código de Defesa do Consumidor – e normas e princípios gerais dos contratos.

CLÁUSULA VINTE E CINCO - DA PUBLICAÇÃO

A CONTRATANTE fará publicar o resumo do presente contrato no **Portal Nacional de Contratações Públicas – PNCP** como condição indispensável para a sua eficácia, no prazo de 20 (vinte) dias úteis, contados da data de sua assinatura, sem prejuízo de publicação em outros meios.

CLÁUSULA VINTE E SEIS - DO FORO

Fica eleito o foro da Comarca de Balsas, para dirimir quaisquer dúvidas oriundas do presente instrumento.

E, para firmeza do que foi pactuado, firmam este instrumento em 02 (duas) vias de igual teor e um efeito na presença das testemunhas abaixo assinadas.

Tasso Fragoso - MA, de de 2026.

_____

CONTRATANTE

_____

CONTRATADA

TESTEMUNHAS:

_____

CPF. Nº

_____

CPF. Nº

FL.(S) Nº: 97
RÚBRICA:

CONCORRÊNCIA ELETRÔNICA Nº 002/2026 – PMTF

ANEXO III

MODELO DE TERMO DE COMPROMISSO DE CUMPRIMENTO DA LEGISLAÇÃO TRABALHISTA, PREVIDENCIARIA E DE SEGURANÇA E SAÚDE NO TRABALHO

À

Prefeitura Municipal

Tasso Fragoso/MA

Ref.: CONCORRÊNCIA ELETRÔNICA Nº 002/2026 - PMTF

Prezados Senhores,

A empresa....., inscrita no CNPJ nº.....,com sede na.....,por intermédio de seu representante legal o (a) Sr(a)....., portador (a) da Carteira de Identidade nº..... e do CPF nº ....., DECLARA, para fins de direito, caso seja declarada vencedora do certame e celebrado o respectivo Contrato Administrativo, que se compromete a observar a legislação trabalhista, previdenciária e de saúde e medicina no trabalho, responsabilizando-se pela formalização e registro contratuais e pela previsão de gastos com meio ambiente do trabalho, incluindo equipamentos de proteção.

.....
Local e data

.....
(Nome e assinatura do representante legal)

PMTF
FL.(S) Nº: 272
RÚBRICA:

CONCORRÊNCIA ELETRÔNICA Nº 002/2026 – PMTF
ANEXO IV
RESUMO DA PROPOSTA

REF. Proposta da CONCORRÊNCIA N° 002/2026 - PMTF

Prefeitura Municipal

Tasso Fragoso/MA

Prezados Senhores,

Pela presente, submetemos à apreciação de V.Sª., a nossa proposta relativa a licitação em epígrafe, assumindo inteira responsabilidade por quaisquer erros ou omissões que venham a ser verificados na preparação da mesma e declaramos ainda que, temos pleno conhecimento das condições em que se desenvolverão os trabalhos, e concordamos com a totalidade das instruções e critérios de qualificação definidos no Edital.

1. PROPONENTE:
RAZÃO SOCIAL:
SEDE:
C.N.P.J:
2. PROPOSTA DE PREÇOS:
VALOR TOTAL DA PROPOSTA:
MÊS BASE: ___/___/___
PRAZO DE VALIDADE DA PROPOSTA:
4. PRAZO PROPOSTO PARA EXECUÇÃO DOS SERVIÇOS:
5. CONDIÇÕES DE PAGAMENTO:

Atenciosamente,

PMTF
FL.(S) Nº 973
RÚBRICA

CONCORRÊNCIA ELETRÔNICA Nº 002/2026 – PMTF
ANEXO V

A **(a empresa licitante)**, por seu(s) Representante(s) infra-assinado(s), **DECLARA** que conhece toda documentação relativa à **Concorrência Eletrônica n.º 002/2026 – PMTF**, composta do Edital e seus anexos, e que visitou os locais onde se realizarão os serviços desta licitação, tendo tomado conhecimento de todas as condições e eventuais dificuldades para a boa execução do objeto.

Local e data
Nome e assinatura do responsável técnico

OU DECLARAÇÃO DE NÃO VISITA

A **(a empresa licitante)**, por seu(s) Sócio (s) Diretor (es) ou equivalente, **DECLARA** que conhece toda documentação relativa a **Concorrência Eletrônica n.º 002/2026 – PMTF**, composta do Edital e seus anexos, e que, por liberalidade própria, NÃO VISITOU OS LOCAIS DA EXECUÇÃO DOS SERVIÇOS, mas, mesmo assim tem conhecimento de todas as condições e eventuais dificuldades para a boa execução do objeto, assumindo assim todos os riscos dele advindo e que, na hipótese de vencedora, não poderá utilizar esta como justificativa para desconhecimento das características dos serviços, ou das dificuldades a ela inerentes, com o intuito de eximir-se de responsabilidades

Local e data
Nome e assinatura do representante legal

PMTF
FL.(S) Nº 274
RÚBRICA

CONCORRÊNCIA ELETRÔNICA Nº 002/2026 – PMTF
ANEXO VI

MODELO DE DECLARAÇÃO QUE NÃO POSSUI SERVIDOR PÚBLICO EM SEU QUADRO PESSOAL E SOCIETÁRIO

À Prefeitura Municipal de Tasso Fragoso
Agente de Contratação e Equipe de Apoio

REF. Proposta da CONCORRÊNCIA ELETRÔNICA N° 002/2026 - PMTF

Prezados Senhores,

(Nome de Empresa) _____, CNPJ n.º _____, sediada na _____, n.º_____, Bairro_____, CEP n.º _____, município de _____, por seu representante legal abaixo assinado, em cumprimento ao Edital DECLARA, sob as penas da lei, que não possui em seu quadro de pessoal e societário, servidor público do Poder Executivo Municipal exercendo funções de gerência ou administração, ou servidor da CONTRATANTE em qualquer função, nos termos do art. 9º, § 1º da Lei Federal n.º 14.133/2021.

Local _____/_____/_____

Assinatura do representante legal sob carimbo
RG_____
CPF_____
CNPJ da empresa_____

Obs.: Esta declaração deverá ser preenchida em papel timbrado da empresa proponente e assinada pelo (s) seu (s) representante (s0 legal (is0 ou procurador devidamente habilitado.

PMTF
FL.(S) Nº 275

BANCO DO BRASIL

Proposta/Contrato de Abertura de Conta-Corrente e Conta de Poupança Ouro e/ou Poupança Poupex Pessoa Jurídica

Contratado: (I) **Banco do Brasil S.A.**, com sede em Brasília, Distrito Federal, por sua agência 3627-7 - TASSO FRAGOSO (MA), inscrita no CNPJ n.º 000.000/3262-08, (II) **Associação de Poupança e Empréstimo - Poupex**, CNPJ n.º 00.655.522/0001-21, sociedade civil sem fins lucrativos, com sede em Brasília, Distrito Federal, na qualidade de gestora do produto da Poupança Poupex, doravante denominada **Poupex**, por intermédio do **Banco do Brasil S.A.**.

Proponente/Contratante: FUNDO MUNICIPAL DE SAUDE, CNPJ n.º 97.551.531/0001-04,ADM PUB MUN SAUDE, sediada à AV SANTOS DUMONT , 704 CASA, CEP 65.820-000, telefone(s) (99) 3543-1160.

Dirigente(s)

Nome	CPF
KELSON RICHARD CARVALHO HOLANDA VIEIRA	744.449.133-04

Dados da conta

Agência 3627-7, Conta-Corrente n.º 19.964-8, Poupança Ouro n.º 510.019.964-0 e Poupança Poupex n.º 960.019.964-2 abertas em 16/04/2026.

Declarações e autorizações

O(s) **Proponente(s)/Contratante(s)** declara(m)-se estar ciente(s) e autoriza(m) o BANCO DO BRASIL S.A. a disponibilizar todos os seus dados, às empresas do seu conglomerado ou aos seus prestadores de serviço, com a finalidade específica de realizar as atividades necessárias à plena execução deste Instrumento, ao cumprimento das obrigações legais e ou regulatórias a ele vinculadas e para garantia da prevenção à fraude e à segurança.

O(s) **Dirigentes(s)** declara(m)-se estar ciente(s) e autoriza(m) o BANCO DO BRASIL S.A. a disponibilizar todos os seus dados pessoais, inclusive os sensíveis, às empresas do seu conglomerado ou aos seus prestadores de serviço, com a finalidade específica de realizar as atividades necessárias à plena execução deste Instrumento, ao cumprimento das obrigações legais e/ou regulatórias a ele vinculadas e para garantia da prevenção à fraude e à segurança.

O tratamento e processamento de dados pessoais dos dirigentes pelo BANCO DO BRASIL S.A. será realizado com o propósito de permitir a plena e adequada execução do objeto desta Proposta/Contrato, bem como para o cumprimento de obrigação legal e/ou regulatória, em observância aos princípios e regras estabelecidas nas legislações sobre proteção de Dados Pessoais vigentes, incluindo, mas não se limitando à Lei nº 13.709, de 14 de agosto de 2018 (LGPD).

O(s) **Dirigentes(s)**, igualmente para os fins de cumprimento da LGPD, autoriza(m) que seus dados pessoais, inclusive os sensíveis, sejam utilizados em situações relacionadas aos processos de contratação e condução do objeto desta Proposta/Contrato, os quais serão mantidos sob estreita proteção e segurança de acessos.

O(s) **Dirigente(s)** declara(am) estar ciente(s) que o BANCO DO BRASIL S.A. poderá manter e tratar, em meio físico ou eletrônico, os seus dados pessoais que sejam necessários para a execução desta Proposta/Contrato ou para cumprimento de obrigações legais e regulatórias ou, ainda, para garantia da prevenção à fraude e à segurança do titular, assegurando, mediante requerimento a ser encaminhado por meio eletrônico, o direito de acesso facilitado às informações sobre o tratamento de seus dados pessoais, na forma estabelecida na LGPD.

IGOR RIBEIRO SANTOS:03600825305 IGOR RIBEIRO SANTOS:03600825305 2026.04.16 10:16:14 -03'00'

KELSON RICHARD CARVALHO HOLANDA VIEIRA:74444913304 KELSON RICHARD CARVALHO HOLANDA VIEIRA:74444913304 2026.04.16 10:16:26 -03'00'

066bd397-2b40-4df2-bdc1-41435f06fbe8 Assinado de forma digital por 066bd397-2b40-4df2-bdc1-41435f06fbe8 Dados: 2026.04.16 10:27:58 -03'00'

FL.(S) Nº: 276

Os dados pessoais fornecidos pelo(s) **Dirigente(s)** às empresas que atuam como Correspondente Bancário do BANCO DO BRASIL S.A. ou por este contratadas/conveniadas terão o tratamento de acordo com as determinações da LGPD e serão encaminhados ao BANCO DO BRASIL, para possibilitar as tratativas necessárias à abertura de conta decorrente desta Proposta/Contrato.

O(s) **Dirigente(s)** declara(am) estar ciente(s) que as informações acerca das atividades de tratamento de dados pessoais pelo BANCO DO BRASIL S.A. e a forma de requerer o acesso aos direitos encontram-se declaradas em sua Política de Privacidade, cujo inteiro teor está disponível no site bb.com.br/privacidade.

O(s) **Dirigentes(s)** declara(am) estar ciente(s) ainda que o BANCO DO BRASIL S.A., mesmo depois de encerrado a(o) presente Proposta/Contrato, manterá seus dados pessoais arquivados para o cumprimento de obrigação legal e regulatória, sob estreita proteção e segurança de acessos.

O **Proponente/Contratante** identificado propõe e o **Contratado ACEITA** a abertura de conta(s)-corrente(s) e/ou conta(s) de Poupança Ouro e/ou Poupança Poupex.

O **Proponente/Contratante declara-se** ciente e de pleno acordo com as disposições contidas nas Cláusulas Gerais do Contrato de Conta-Corrente e Conta de Poupança Ouro e/ou Poupança Poupex, registrado no Cartório do 1º Ofício de Registro de Títulos e Documentos da cidade de Brasília (DF), sob o microfilme n.º 01036694, em 11/06/2024, que integram este contrato, e também, com as Informações essenciais - Conta-corrente e conta-poupança, formando um documento único e indivisível, cuja cópia foi previamente disponibilizada ao Proponente/Contratante por meio de email ou via física e, a partir do ato da assinatura deste instrumento, estará disponível para consulta,a qualquer tempo, no sítio do Banco do Brasil na internet (www.bb.com.br), na opção autoatendimento, e/ou no aplicativo do Banco do Brasil no celular.

O **Proponente/Contratante declara-se** ciente de que os saldos devedores na(s) conta(s)-corrente(s) ora aberta(s) e que não forem pagos nos respectivos vencimentos poderão ser automaticamente compensados com créditos existentes em outras contas-correntes ou aplicações financeiras de que o **Proponente/Contratante** seja titular no Banco do Brasil, mediante débito nas contas respectivas, o que desde já autoriza.

O **Proponente/Contratante declara-se** ciente de que as dívidas líquidas que não forem pagas no vencimento e que tenham como credor o Banco do Brasil, em quaisquer de suas agências, serão compensadas com os créditos existentes na(s) conta(s)-corrente(s) e/ou na(s) conta(s) de Poupança Ouro e/ou Poupex ora aberta(s), mediante débito em conta, o que desde já autoriza.

O acolhimento desta Proposta/Contrato não implica em aceitação da proposta por parte do Banco do Brasil S.A., estando tal aceitação condicionada à assinatura de funcionário do Banco do Brasil S.A. e a eventual aprovação do limite de crédito.

Para **informações, sugestões, reclamações ou quaisquer outros esclarecimentos que se fizerem necessários** a respeito desta Proposta/Contrato, o Contratado coloca à disposição do **Proponente/Contratante** os telefones da Central de Relacionamento do Banco do Brasil - CRBB 4004-0001* ou 0800-729-0001, Serviço de Atendimento ao Cliente - SAC 0800-729-0722, para Deficientes Auditivos 0800-729-0088, Suporte Técnico Pessoa Física 0800-729-0200, Suporte Técnico Pessoa Jurídica 3003-0500* ou 0800-729-0500. Caso o **Proponente/Contratante**

KELSON RICHARD CARVALHO HOLANDA VIEIRA:74444913304 — KELSON RICHARD CARVALHO HOLANDA VIEIRA:74444913304 2026.04.16 10:16:37 -03'00'

IGOR RIBEIRO SANTOS:03600825305 — IGOR RIBEIRO SANTOS:03600825305 2026.04.16 10:16:48 -03'00'

066bd397-2b40-4df2-bdc1-4143-58f06fbe — Assinado de forma digital por 066bd397-2b40-4df2-bdc1-4143-58f06fbe Dados: 2026.04.16 10:28:10 -03'00'

FL.(S) Nº: 27
RÚBRICA:

considere que a solução dada à ocorrência registrada anteriormente mereça revisão, deve entrar em contato com a Ouvidoria BB pelo 0800-729-5678. Privacidade e Proteção de Dados Pessoais: bb.com.br/privacidade.

* Custos de ligações locais e impostos serão cobrados conforme o Estado de origem. No caso de ligação via celular, custos da ligação mais impostos conforme a operadora.

Declara, sob as penas da lei, que as informações constantes deste documento são verdadeiras.

Local e data
TASSO FRAGOSO (MA), 16/04/2026

Contratado

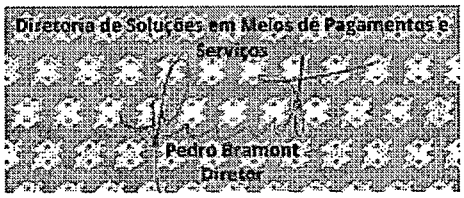

Proponente/Contratante

IGOR RIBEIRO SANTOS:03600825305 IGOR RIBEIRO SANTOS:03600825305 05 2026.04.16 10:17:00 -03'00'

KELSON RICHARD CARVALHO HOLANDA VIEIRA:74444913304 KELSON RICHARD CARVALHO HOLANDA VIEIRA:74444913304 2026.04.16 10:17:11 -03'00'

066bd397-2b40-4df2-bdc1-4143-58f06fbe Assinado de forma digital por 066bd397-2b40-4df2-bdc1-41435806fbe 06802202604.16 1028:22 -03'00'

Razão Social: FUNDO MUNICIPAL DE SAUDE
CNPJ: 97.551.531/0001-04

PMTF
FL.(S) Nº 978
RUBRICA: Tom Ó

BANCO DO BRASIL

Proposta/Contrato de Abertura de Conta-Corrente e Conta de Poupança Ouro e/ou Poupança Poupex Pessoa Jurídica

Contratado: (I) **Banco do Brasil S.A.**, com sede em Brasília, Distrito Federal, por sua agência 3627-7 - TASSO FRAGOSO (MA), inscrita no CNPJ n.º 000.000/3262-08, (II) **Associação de Poupança e Empréstimo - Poupex**, CNPJ n.º 00.655.522/0001-21, sociedade civil sem fins lucrativos, com sede em Brasília, Distrito Federal, na qualidade de gestora do produto da Poupança Poupex, doravante denominada **Poupex**, por intermédio do **Banco do Brasil S.A.**.

Proponente/Contratante: FUNDO MUNICIPAL DE SAUDE, CNPJ n.º 97.551.531/0001-04,ADM PUB MUN SAUDE, sediada à AV SANTOS DUMONT , 704 CASA, CEP 65.820-000, telefone(s) (99) 3543-1160.

Dirigente(s)

Nome	CPF
KELSON RICHARD CARVALHO HOLANDA VIEIRA	744.449.133-04

Dados da conta

Agência 3627-7, Conta-Corrente n.º 19.964-8, Poupança Ouro n.º 510.019.964-0 e Poupança Poupex n.º 960.019.964-2 abertas em 16/04/2026.

Declarações e autorizações

O(s) **Proponente(s)/Contratante(s)** declara(m)-se estar ciente(s) e autoriza(m) o BANCO DO BRASIL S.A. a disponibilizar todos os seus dados, às empresas do seu conglomerado ou aos seus prestadores de serviço, com a finalidade específica de realizar as atividades necessárias à plena execução deste Instrumento, ao cumprimento das obrigações legais e ou regulatórias a ele vinculadas e para garantia da prevenção à fraude e à segurança.

O(s) **Dirigentes(s)** declara(m)-se estar ciente(s) e autoriza(m) o BANCO DO BRASIL S.A. a disponibilizar todos os seus dados pessoais, inclusive os sensíveis, às empresas do seu conglomerado ou aos seus prestadores de serviço, com a finalidade específica de realizar as atividades necessárias à plena execução deste Instrumento, ao cumprimento das obrigações legais e/ou regulatórias a ele vinculadas e para garantia da prevenção à fraude e à segurança.

O tratamento e processamento de dados pessoais dos dirigentes pelo BANCO DO BRASIL S.A. será realizado com o propósito de permitir a plena e adequada execução do objeto desta Proposta/Contrato, bem como para o cumprimento de obrigação legal e/ou regulatória, em observância aos princípios e regras estabelecidas nas legislações sobre proteção de Dados Pessoais vigentes, incluindo, mas não se limitando à Lei nº 13.709, de 14 de agosto de 2018 (LGPD).

O(s) **Dirigentes(s)**, igualmente para os fins de cumprimento da LGPD, autoriza(m) que seus dados pessoais, inclusive os sensíveis, sejam utilizados em situações relacionadas aos processos de contratação e condução do objeto desta Proposta/Contrato, os quais serão mantidos sob estreita proteção e segurança de acessos.

O(s) **Dirigente(s)** declara(am) estar ciente(s) que o BANCO DO BRASIL S.A. poderá manter e tratar, em meio físico ou eletrônico, os seus dados pessoais que sejam necessários para a execução desta Proposta/Contrato ou para cumprimento de obrigações legais e regulatórias ou, ainda, para garantia da prevenção à fraude e à segurança do titular, assegurando, mediante requerimento a ser encaminhado por meio eletrônico, o direito de acesso facilitado às informações sobre o tratamento de seus dados pessoais, na forma estabelecida na LGPD.

IGOR RIBEIRO SANTOS:03600825305 — IGOR RIBEIRO SANTOS:03600825305 — 2026.04.16 10:16:14 -03'00'

KELSON RICHARD CARVALHO HOLANDA VIEIRA:74449133304 — KELSON RICHARD CARVALHO HOLANDA VIEIRA:74449133304 — 2026.04.16 10:16:26 -03'00'

066bd397-2b40-4df2-bdc1-41435f06f8be — Assinado de forma digital por 066bd397-2b40-4df2-bdc1-41435f06f8be — Dados: 2026.04.16 10:27:58 -03'00'

(S) Nº: 979 — RUBRICA: Fan'a

Os dados pessoais fornecidos pelo(s) **Dirigente(s)** às empresas que atuam como Correspondente Bancário do BANCO DO BRASIL S.A. ou por este contratadas/conveniadas terão o tratamento de acordo com as determinações da LGPD e serão encaminhados ao BANCO DO BRASIL, para possibilitar as tratativas necessárias à abertura de conta decorrente desta Proposta/Contrato.

O(s) **Dirigente(s)** declara(am) estar ciente(s) que as informações acerca das atividades de tratamento de dados pessoais pelo BANCO DO BRASIL S.A. e a forma de requerer o acesso aos direitos encontram-se declaradas em sua Política de Privacidade, cujo inteiro teor está disponível no site bb.com.br/privacidade.

O(s) **Dirigentes(s)** declara(am) estar ciente(s) ainda que o BANCO DO BRASIL S.A., mesmo depois de encerrado a(o) presente Proposta/Contrato, manterá seus dados pessoais arquivados para o cumprimento de obrigação legal e regulatória, sob estreita proteção e segurança de acessos.

O **Proponente/Contratante** identificado propõe e o **Contratado ACEITA** a abertura de conta(s)-corrente(s) e/ou conta(s) de Poupança Ouro e/ou Poupança Poupex.

O **Proponente/Contratante declara-se** ciente e de pleno acordo com as disposições contidas nas Cláusulas Gerais do Contrato de Conta-Corrente e Conta de Poupança Ouro e/ou Poupança Poupex, registrado no Cartório do 1º Ofício de Registro de Títulos e Documentos da cidade de Brasília (DF), sob o microfilme n.º 01036694, em 11/06/2024, que integram este contrato, e também, com as Informações essenciais - Conta-corrente e conta-poupança, formando um documento único e indivisível, cuja cópia foi previamente disponibilizada ao Proponente/Contratante por meio de email ou via física e, a partir do ato da assinatura deste instrumento, estará disponível para consulta,a qualquer tempo, no sítio do Banco do Brasil na internet (www.bb.com.br), na opção autoatendimento, e/ou no aplicativo do Banco do Brasil no celular.

O **Proponente/Contratante declara-se** ciente de que os saldos devedores na(s) conta(s)-corrente(s) ora aberta(s) e que não forem pagos nos respectivos vencimentos poderão ser automaticamente compensados com créditos existentes em outras contas-correntes ou aplicações financeiras de que o **Proponente/Contratante** seja titular no Banco do Brasil, mediante débito nas contas respectivas, o que desde já autoriza.

O **Proponente/Contratante declara-se** ciente de que as dívidas líquidas que não forem pagas no vencimento e que tenham como credor o Banco do Brasil, em quaisquer de suas agências, serão compensadas com os créditos existentes na(s) conta(s)-corrente(s) e/ou na(s) conta(s) de Poupança Ouro e/ou Poupex ora aberta(s), mediante débito em conta, o que desde já autoriza.

O acolhimento desta Proposta/Contrato não implica em aceitação da proposta por parte do Banco do Brasil S.A., estando tal aceitação condicionada à assinatura de funcionário do Banco do Brasil S.A. e a eventual aprovação do limite de crédito.

Para **informações, sugestões, reclamações ou quaisquer outros esclarecimentos que se fizerem necessários** a respeito desta Proposta/Contrato, o Contratado coloca à disposição do **Proponente/Contratante** os telefones da Central de Relacionamento do Banco do Brasil - CRBB 4004-0001* ou 0800-729-0001, Serviço de Atendimento ao Cliente - SAC 0800-729-0722, para Deficientes Auditivos 0800-729-0088, Suporte Técnico Pessoa Física 0800-729-0200, Suporte Técnico Pessoa Jurídica 3003-0500* ou 0800-729-0500. Caso o **Proponente/Contratante**

KELSON RICHARD CARVALHO HOLANDA VIEIRA:74444913304 — KELSON RICHARD CARVALHO HOLANDA VIEIRA:74444913304 2026.04.16 10:16:37 -03'00'

IGOR RIBEIRO SANTOS:03600825305 — IGOR RIBEIRO SANTOS:03600825305 2026.04.16 10:16:48 -03'00'

066bd397-2b40-4df2-bdc1-4143-58f06fbe — Assinado de forma digital por 066bd397-2b40-4df2-bdc1-4143-58f06fbe Dados: 2026.04.16 10:28:10 -03'00'

considere que a solução dada à ocorrência registrada anteriormente mereça revisão, deve entrar em contato com a Ouvidoria BB pelo 0800-729-5678. Privacidade e Proteção de Dados Pessoais: bb.com.br/privacidade.

* Custos de ligações locais e impostos serão cobrados conforme o Estado de origem. No caso de ligação via celular, custos da ligação mais impostos conforme a operadora.

Declara, sob as penas da lei, que as informações constantes deste documento são verdadeiras.

Local e data
TASSO FRAGOSO (MA), 16/04/2026

Contratado

Proponente/Contratante

IGOR RIBEIRO SANTOS:03600825305 — IGOR RIBEIRO SANTOS:03600825305 05 2026.04.16 10:17:00 -03'00'

KELSON RICHARD CARVALHO HOLANDA VIEIRA:74444913304 — KELSON RICHARD CARVALHO HOLANDA VIEIRA:74444913304 2026.04.16 10:17:11 -03'00'

066bd397-2b40-4df2-bdc1-4143-58f06fbe — Assinado de forma digital por 066bd397-2b40-4df2-bdc1-4143-58f06fbe 2026.04.16 10:28:22 -03'00'

Razão Social: FUNDO MUNICIPAL DE SAUDE
CNPJ: 97.551.531/0001-04

FL.(3) Nº: 281
RÚBRICA:

BANCO DO BRASIL

Proposta/Contrato de Abertura de Conta-Corrente e Conta de Poupança Ouro e/ou Poupança Poupex Pessoa Jurídica

Contratado: (I) **Banco do Brasil S.A.**, com sede em Brasília, Distrito Federal, por sua agência 3627-7 - TASSO FRAGOSO (MA), inscrita no CNPJ n.º 000.000/3262-08, (II) **Associação de Poupança e Empréstimo - Poupex**, CNPJ n.º 00.655.522/0001-21, sociedade civil sem fins lucrativos, com sede em Brasília, Distrito Federal, na qualidade de gestora do produto da Poupança Poupex, doravante denominada **Poupex**, por intermédio do **Banco do Brasil S.A.**.

Proponente/Contratante: FUNDO MUNICIPAL DE SAUDE, CNPJ n.º 97.551.531/0001-04,ADM PUB MUN SAUDE, sediada à AV SANTOS DUMONT , 704 CASA, CEP 65.820-000, telefone(s) (99) 3543-1160.

Dirigente(s)

Nome	CPF
KELSON RICHARD CARVALHO HOLANDA VIEIRA	744.449.133-04

Dados da conta

Agência 3627-7, Conta-Corrente n.º 19.964-8, Poupança Ouro n.º 510.019.964-0 e Poupança Poupex n.º 960.019.964-2 abertas em 16/04/2026.

Declarações e autorizações

O(s) **Proponente(s)/Contratante(s)** declara(m)-se estar ciente(s) e autoriza(m) o BANCO DO BRASIL S.A. a disponibilizar todos os seus dados, às empresas do seu conglomerado ou aos seus prestadores de serviço, com a finalidade específica de realizar as atividades necessárias à plena execução deste Instrumento, ao cumprimento das obrigações legais e ou regulatórias a ele vinculadas e para garantia da prevenção à fraude e à segurança.

O(s) **Dirigentes(s)** declara(m)-se estar ciente(s) e autoriza(m) o BANCO DO BRASIL S.A. a disponibilizar todos os seus dados pessoais, inclusive os sensíveis, às empresas do seu conglomerado ou aos seus prestadores de serviço, com a finalidade específica de realizar as atividades necessárias à plena execução deste Instrumento, ao cumprimento das obrigações legais e/ou regulatórias a ele vinculadas e para garantia da prevenção à fraude e à segurança.

O tratamento e processamento de dados pessoais dos dirigentes pelo BANCO DO BRASIL S.A. será realizado com o propósito de permitir a plena e adequada execução do objeto desta Proposta/Contrato, bem como para o cumprimento de obrigação legal e/ou regulatória, em observância aos princípios e regras estabelecidas nas legislações sobre proteção de Dados Pessoais vigentes, incluindo, mas não se limitando à Lei nº 13.709, de 14 de agosto de 2018 (LGPD).

O(s) **Dirigentes(s)**, igualmente para os fins de cumprimento da LGPD, autoriza(m) que seus dados pessoais, inclusive os sensíveis, sejam utilizados em situações relacionadas aos processos de contratação e condução do objeto desta Proposta/Contrato, os quais serão mantidos sob estreita proteção e segurança de acessos.

O(s) **Dirigente(s)** declara(am) estar ciente(s) que o BANCO DO BRASIL S.A. poderá manter e tratar, em meio físico ou eletrônico, os seus dados pessoais que sejam necessários para a execução desta Proposta/Contrato ou para cumprimento de obrigações legais e regulatórias ou, ainda, para garantia da prevenção à fraude e à segurança do titular, assegurando, mediante requerimento a ser encaminhado por meio eletrônico, o direito de acesso facilitado às informações sobre o tratamento de seus dados pessoais, na forma estabelecida na LGPD.

IGOR RIBEIRO SANTOS:03600825305 IGOR RIBEIRO SANTOS:03600825305 2026.04.16 10:16:14 -03'00'

KELSON RICHARD CARVALHO HOLANDA VIEIRA:74449133304 KELSON RICHARD CARVALHO HOLANDA VIEIRA:74449133304 2026.04.16 10:16:26 -03'00'

066bd397-2b40-4df2-bdc1-41435f8f06fbe Assinado de forma digital por 066bd397-2b40-4df2-bdc1-41435f8f06fbe DN: 2026.04.16 10:22:58 -03'00'

RÚBRICA:

Os dados pessoais fornecidos pelo(s) **Dirigente(s)** às empresas que atuam como Correspondente Bancário do BANCO DO BRASIL S.A. ou por este contratadas/conveniadas terão o tratamento de acordo com as determinações da LGPD e serão encaminhados ao BANCO DO BRASIL, para possibilitar as tratativas necessárias à abertura de conta decorrente desta Proposta/Contrato.

O(s) **Dirigente(s)** declara(am) estar ciente(s) que as informações acerca das atividades de tratamento de dados pessoais pelo BANCO DO BRASIL S.A. e a forma de requerer o acesso aos direitos encontram-se declaradas em sua Política de Privacidade, cujo inteiro teor está disponível no site bb.com.br/privacidade.

O(s) **Dirigentes(s)** declara(am) estar ciente(s) ainda que o BANCO DO BRASIL S.A., mesmo depois de encerrado a(o) presente Proposta/Contrato, manterá seus dados pessoais arquivados para o cumprimento de obrigação legal e regulatória, sob estreita proteção e segurança de acessos.

O **Proponente/Contratante** identificado propõe e o **Contratado ACEITA** a abertura de conta(s)-corrente(s) e/ou conta(s) de Poupança Ouro e/ou Poupança Poupex.

O **Proponente/Contratante declara-se** ciente e de pleno acordo com as disposições contidas nas Cláusulas Gerais do Contrato de Conta-Corrente e Conta de Poupança Ouro e/ou Poupança Poupex, registrado no Cartório do 1º Ofício de Registro de Títulos e Documentos da cidade de Brasília (DF), sob o microfilme n.º 01036694, em 11/06/2024, que integram este contrato, e também, com as Informações essenciais - Conta-corrente e conta-poupança, formando um documento único e indivisível, cuja cópia foi previamente disponibilizada ao Proponente/Contratante por meio de email ou via física e, a partir do ato da assinatura deste instrumento, estará disponível para consulta,a qualquer tempo, no sítio do Banco do Brasil na internet (www.bb.com.br), na opção autoatendimento, e/ou no aplicativo do Banco do Brasil no celular.

O **Proponente/Contratante declara-se** ciente de que os saldos devedores na(s) conta(s)-corrente(s) ora aberta(s) e que não forem pagos nos respectivos vencimentos poderão ser automaticamente compensados com créditos existentes em outras contas-correntes ou aplicações financeiras de que o **Proponente/Contratante** seja titular no Banco do Brasil, mediante débito nas contas respectivas, o que desde já autoriza.

O **Proponente/Contratante declara-se** ciente de que as dívidas líquidas que não forem pagas no vencimento e que tenham como credor o Banco do Brasil, em quaisquer de suas agências, serão compensadas com os créditos existentes na(s) conta(s)-corrente(s) e/ou na(s) conta(s) de Poupança Ouro e/ou Poupex ora aberta(s), mediante débito em conta, o que desde já autoriza.

O acolhimento desta Proposta/Contrato não implica em aceitação da proposta por parte do Banco do Brasil S.A., estando tal aceitação condicionada à assinatura de funcionário do Banco do Brasil S.A. e a eventual aprovação do limite de crédito.

Para **informações, sugestões, reclamações ou quaisquer outros esclarecimentos que se fizerem necessários** a respeito desta Proposta/Contrato, o Contratado coloca à disposição do **Proponente/Contratante** os telefones da Central de Relacionamento do Banco do Brasil - CRBB 4004-0001* ou 0800-729-0001, Serviço de Atendimento ao Cliente - SAC 0800-729-0722, para Deficientes Auditivos 0800-729-0088, Suporte Técnico Pessoa Física 0800-729-0200, Suporte Técnico Pessoa Jurídica 3003-0500* ou 0800-729-0500. Caso o **Proponente/Contratante**

KELSON RICHARD CARVALHO HOLANDA VIEIRA:74444913304 — KELSON RICHARD CARVALHO HOLANDA VIEIRA:74444913304 2026.04.16 10:16:37 -03'00'

IGOR RIBEIRO SANTOS:03600825305 — IGOR RIBEIRO SANTOS:03600825305 2026.04.16 10:16:48 -03'00'

066bd397-2b40-4df2-bdc1-4143 58f06fbe — Assinado de forma digital pelo(a) 066bd397-2b40-4df2-bdc1-4143588f06fbe Dados: 2026.04.16 10:28:10 -03'00'

considere que a solução dada à ocorrência registrada anteriormente mereça revisão, deve entrar em contato com a Ouvidoria BB pelo 0800-729-5678. Privacidade e Proteção de Dados Pessoais: bb.com.br/privacidade.

* Custos de ligações locais e impostos serão cobrados conforme o Estado de origem. No caso de ligação via celular, custos da ligação mais impostos conforme a operadora.

Declara, sob as penas da lei, que as informações constantes deste documento são verdadeiras.

Local e data
TASSO FRAGOSO (MA), 16/04/2026

Contratado

Proponente/Contratante

IGOR RIBEIRO SANTOS:03600825305 IGOR RIBEIRO SANTOS:03600825305 2026.04.16 10:17:00 -03'00'

KELSON RICHARD CARVALHO HOLANDA VIEIRA:74444913304 KELSON RICHARD CARVALHO HOLANDA VIEIRA:74444913304 2026.04.16 10:17:11 -03'00'

066bd397-2b40-4df2-bdc1-4143-58f06fbe Assinado de forma digital por 066bd397-2b40-4df2-bdc1-4143-58f06fbe 2026.04.16 10:28:22 -03'00'

Razão Social: FUNDO MUNICIPAL DE SAUDE
CNPJ: 97.551.531/0001-04

PMTF
FL(S) Nº 234
ASSINATURA

comprasbr.com.br ou **www.saoraimundododocabezerra.ma.gov.br** e podendo, em caso de problemas nos sites acima, ser adquirido gratuitamente na sala da CPL, ou através do e-mail: cplsaordb@hotmail.com durante os dias úteis, das 08:00 às 12:00 horas, Data da Abertura: 20/03/2026, às 09:00hs Local: Site **https://comprasbr.com.br** maiores Informações no e-mail: supra ou na – CPL, Rua Antônio Neto nº 249, centro, São Raimundo do Doca Bezerra – MA., 09 de Março de 2026, Robson da Silva Carvalho – Secretário Municipal de Saúde.

Aviso de licitação, PREGÃO ELETRÔNICO N° **005/2026,** processo administrativo nº **200101PE/2026,** OBJETO: **Registro de Preços** para futura e eventual contratação de empresa para aquisição de materiais e insumos hospitalares, visando o atendimento da demanda operacional da Secretaria de Saúde deste Município, o edital e seus anexos estão à disposição dos interessados nos sítios **https://comprasbr.com.br** ou **www.saoraimundododocabezerra.ma.gov.br** e podendo, em caso de problemas nos sites acima, ser adquirido gratuitamente na sala da CPL, ou através do e-mail: cplsaordb@hotmail.com durante os dias úteis, das 08:00 às 12:00 horas, Data da Abertura: 19/03/2026, às 09:00hs Local: Site **https://comprasbr.com.br** maiores Informações no e-mail: supra ou na – CPL, Rua Antônio Neto nº 249, centro, São Raimundo do Doca Bezerra – MA., 06 de Março de 2026, Robson da Silva Carvalho – Secretário Municipal de Saúde.

Aviso de licitação, PREGÃO ELETRÔNICO N° **007/2026,** Processo Administrativo nº **030301PE/2026,** OBJETO: **Registro de Preços** para futura e eventual Contratação de empresa para aquisição de Medicamentos de interesse da Secretaria de Saúde deste Município conforme Termo de Referência, o edital e seus anexos estão à disposição dos interessados nos sítios **https://comprasbr.com.br** ou **www.saoraimundododocabezerra.ma.gov.br** e podendo, em caso de problemas nos sites acima, ser adquirido gratuitamente na sala da CPL, ou através do e-mail: **cplsaordb@hotmail.com** durante os dias úteis, das 08:00 às 12:00 horas, Data da Abertura: 23/03/2026 às 10:00hs (dez) (horário de Brasília); Local: Site **https://comprasbr.com.br** maiores Informações e-mail: cplsaordb@hotmail.com ou na sala da CPL, Rua Antônio Neto nº 249, centro, São Raimundo do Doca Bezerra – MA., 09 de Março de 2026, Robson da Silva Carvalho, Secretário Municipal de Saúde.

PREFEITURA MUNICIPAL DE TASSO FRAGOSO - MA

AVISO DE LICITAÇÃO. PROCESSO ADMINISTRATIVO Nº 17/2026 – PMTF-MA. CONCORRÊNCIA ELETRÔNICA Nº. 02/2026-PMTF-MA. A Prefeitura municipal de Tasso Fragoso-MA, torna público para conhecimento dos interessados que realizará licitação na modalidade **Concorrência Eletrônica nº 02/2026 – PMTF-MA,** do tipo **Menor Preço Global,** objetivando a Contratação de Empresa de Engenharia/Arquitetura para Construção do Espaço Esportivo Comunitário, no Município de Tasso Fragoso/MA, em sessão pública eletrônica a partir **das 09:00 horas** (horário de Brasília-DF) do **dia 25/03/2026** que será conduzido pelo Agente de Contratação, através do Portal de Compras da Prefeitura de Tasso Fragoso, disponível em **www.comprastassofragoso.com.br** nos termos da Lei nº 14.133/2021, aplicando-se os procedimentos determinado pela Lei Complementar n.º 123/2006 alterada pela Lei Complementar nº 147 de 07 de agosto de 2014. O edital e seus anexos estão à disposição dos interessados no Portal de Compras da Prefeitura de Tasso Fragoso, em **www.comprastassofragoso.com.br,** Portal Nacional de Compras Públicas – PNCP e site da Prefeitura Municipal https://www.tassofragoso.ma.gov.br/ e Sinc Contrata/TCE/MA. Tasso Fragoso -MA, 24 de fevereiro de 2026. Manoel Messias Borges Oliveira. Agente de Contratação – Tasso Fragoso.

CERTIFICADO

SECRETARIA DE ESTADO DO ESPORTE E LAZER

EXTRATO DO CERTIFICADO DO MÉRITO ESPORTIVO N° 123/2025 – SEDEL SECRETARIA DE ESTADO DO ESPORTE E LAZER - SEDEL EXTRATO DO CERTIFICADO DO MÉRITO ESPORTIVO N° 123/2025 – SEDEL - SECRETARIA DE ESTADO DO ESPORTE E LAZER. NOME DO PROJETO: COPA DOS MUNICIPIOS DE FUTEBOL AMADOR. TIPO DO PROJETO: SOCIAL ESPORTIVO. PROPONENTE: INVICTUS CONSULTORIA LTDA. CNPJ: 24.329.549/0001-92. VALOR AUTORIZADO PARA CAPTAÇÃO: R$ 733.211,40 (setecentos e trinta e três mil duzentos e onze reais e quarenta centavos) PROCESSO ADMINISTRATIVO: 2025.45000.01227. AMPARO LEGAL: Lei nº 9.436, de 15.08.2011; Decreto nº. 27.730, de 1.10.2011. DATA DE ASSINATURA: 24 de outubro de 2025. PRAZO DE VALIDADE DA AUTORIZAÇÃO PARA CAPTAÇÃO: 24.10.2026. ASSINATURAS: Marcellus Ribeiro Alves – Secretário de Estado da Fazenda; Celso Adriano Costa Dias - Secretário de Estado do Esporte e Lazer, Miguel Ribeiro Pereira – Representante do Governador. São Luís (MA), 05 de março de 2026. Publique-se com efeito retroativo à data da assinatura do certificado de mérito esportivo. CELSO ADRIANO COSTA DIAS – Secretário de Estado do Esporte e Lazer.

COMUNICAÇÕES

SECRETARIA DE ESTADO DA INFRAESTRUTURA

A Secretaria de Estado da Infraestrutura – SINFRA, torna público que requereu a Secretaria de Estado do Meio Ambiente e Recursos Naturais – SEMA/MA, a Renovação da Licença de Instalação, Processo nº 26030006127/2026 relativa ao Projeto de Melhoramento e Pavimentação da Rodovia MA-040 trecho: Entrada da BR-226 (Timon) /Entrada MA-040 (Povoado Barra da Ininga/ Matões), com extensão de 74,48 km. São Luís, 05 de março de 2026. Atenciosamente, DIOGO JOSÉ SILVEIRA VIANA Secretário Adjunto de Projetos.

CENTRAIS ELÉTRICAS DO NORTE DO BRASIL S.A AXIA ENERGIA NORTE CNPJ N ° 00.357.038/0001-16

A Centrais Elétricas do Norte do Brasil S.A. - AXIA Energia Norte torna público que recebeu da Secretaria de Estado do Meio Ambiente e Recursos Naturais (SEMA/MA) a Autorização para construção de 1 poço tubular profundo nº 0127502/2026, processo nº 25060010067/2025, localizado na Subestação Peritoró, situado na Bacia hidrográfica do rio Itapecuru, município de Peritoró, com validade até de 04 de fevereiro de 2029. Shislena Botelho Galvão Sassi OO/NOMB Meio Ambiente da Operação Norte.

LAVEBRÁS GESTÃO DE TÊXTEIS S.A CNPJ Nº 06.272.575/0047-22

LAVEBRAS GESTAO DE TEXTEIS S.A, CNPJ: 06.272.575/0047-22, torna público que REQUEREU, da Secretaria de Meio Ambiente - SEMAM, a LICENÇA CORRETIVA DE OPERAÇÃO, através do Processo: N. 000057-SA-2026, para atividade de LAVANDERIA INDUSTRIAL, localizado AVENIDA QUATORZE nº 22 - MAIOBAO - Paço do Lumiar, Estado do Maranhão.

CLARO S/A CNPJ Nº 40.432.544/0245 SITE: MAAAR03

PMTF Fl.(s) Nº 93 285 RUBRICA: Tomé

CLARO S/A, inscrita no CNPJ sob o nº 40.432.544/0245-93, na cidade de São Luís/MA, Rua Parque Urbano Santos, nº 136, Centro - CEP 65.020-610; torna público que **REQUEREU** junto a Secretaria Municipal de Meio Ambiente e Recursos Naturais de ARARI - MA, a

2	Veículo tipo picape leve, Capacidade: cabine simples ou estendida, com compartimento adaptado para transporte de paciente, Motorização: mínimo 1.4 flex ou superior, Ar-condicionado: obrigatório (cabine e compartimento do paciente), AMBULÂNCIA TIPO A - Estrutura em material reforçado, lavável, resistente a impactos e produtos de limpeza hospitalar; Isolamento termoacústico; Piso antiderrapante, impermeável, lavável; Sistema de iluminação em LED no teto; Tomadas 12V e/ou 110V com inversor de energia; Maca retrátil e articulada, com rodas, grades laterais e cintos de segurança; Suporte para cilindro de oxigênio (mínimo 10 L), com fixação adequada; Cilindro de oxigênio incluso, com válvula reguladora e manômetro; Assento lateral para acompanhante, estofado, com cinto de segurança; Armário aéreo ou compartimentos para acondicionamento de materiais; Extintor de incêndio conforme legislação; Sirene eletrônica bitonal; Sinalizador visual em LED (barra de teto) na cor vermelha; Lanternas estroboscópicas dianteiras e traseiras; Cinto de segurança de 3 pontos em todos os assentos; maca retrátil articulada; prancha longa de imobilização (adulto); 02 colares cervicais (adultos e infantil); 01 kit de imobilizadores laterais de cabeça; Kit de primeiros socorros conforme normas da ANVISA.	RENAULT KANGOO 2023?2024	UND	2	R$ 6.750,00	R$ 13.500,00	R$ 162.000,00
VALOR TOTAL REGISTRADO							**R$ 654.000,00**

Publicado por: IGOR RIBEIRO SANTOS
Código identificador: bb4a3c5b8f0709cb7d42e3915d657e10

PMTF
FL.(S) Nº: 286
RÚBRICA:

AVISO DE LICITAÇÃO. PROCESSO ADMINISTRATIVO Nº 17/2026 – PMTF-MA. CONCORRÊNCIA ELETRÔNICA Nº. 02/2026-PMTF-MA.

AVISO DE LICITAÇÃO. PROCESSO ADMINISTRATIVO Nº 17/2026 – PMTF-MA. CONCORRÊNCIA ELETRÔNICA Nº. 02/2026-PMTF-MA. **A Prefeitura municipal de Tasso Fragoso- MA**, torna público para conhecimento dos interessados que realizará licitação na modalidade

Concorrência Eletrônica nº 02/2026 – PMTF-MA, do tipo **Menor Preço Global**, objetivando a Contratação de Empresa de Engenharia/Arquitetura para Construção do Espaço Esportivo Comunitário, no Município de Tasso Fragoso/MA, em sessão pública eletrônica a partir **das 09:00 horas** (horário de Brasília-DF) do **dia 25/03/2026** que será conduzido pelo Agente de Contratação, através do Portal de Compras da Prefeitura de Tasso Fragoso, disponível em **www.comprastassofragoso.com.br** nos termos da Lei nº 14.133/2021, aplicando-se os procedimentos determinado pela Lei Complementar n.º 123/2006 alterada pela Lei Complementar nº 147 de 07 de agosto de 2014. O edital e seus anexos estão à disposição dos interessados no Portal de Compras da Prefeitura de Tasso Fragoso, em **www.comprastassofragoso.com.br**, Portal Nacional de Compras Públicas – PNCP e site da Prefeitura Municipal https://www.tassofragoso.ma.gov.br/ e Sinc Contrata/TCE/MA. Tasso Fragoso -MA, 24 de fevereiro de 2026. Manoel Messias Borges Oliveira. Agente de Contratação – Tasso Fragoso.

Publicado por: IGOR RIBEIRO SANTOS
Código identificador: 9644cb8010262341d44fd672585062af

DECRETO Nº 009 DE 05 DE MARÇO DE 2026.

DISPÕE SOBRE A CONVOCAÇÃO DE CANDIDATOS APROVADOS NO TESTE SELETIVO REGIDO PELO EDITAL Nº 001/2025, PARA CONTRATAÇÃO TEMPORÁRIA DE PROFESSORES, E DÁ OUTRAS PROVIDÊNCIAS.

O EXCELENTÍSSIMO KELSON RICHARD CARVALHO HOLANDA VIEIRA, PREFEITO MUNICIPAL DE TASSO FRAGOSO, ESTADO DO MARANHÃO, no uso de suas atribuições legais que lhe são conferidas pela Lei Orgânica Municipal,

CONSIDERANDO a necessidade temporária de excepcional interesse público para suprir carências de profissionais do magistério na rede municipal de ensino;

CONSIDERANDO a realização do Teste Seletivo regido pelo Edital nº 001/2025, devidamente homologado;

CONSIDERANDO o disposto no art. 37, inciso IX, da Constituição Federal;

CONSIDERANDO a legislação municipal que disciplina a contratação temporária de pessoal;

CONSIDERANDO a necessidade de garantir a continuidade dos serviços educacionais,

DECRETA:

Art. 1º Ficam **CONVOCADOS** os candidatos aprovados e classificados no Teste Seletivo Simplificado regido pelo Edital nº 001/2025, para contratação temporária no cargo de Professor, conforme relação constante do Anexo I deste Decreto.

Art. 2º Os candidatos convocados deverão comparecer na sede da Secretaria Municipal de Educação, Ciência e Tecnologia (Avenida Santos Dumont, s/nº - Centro – em frente ao Espaço Cultural) no dia **12 de março de 2026, das 8h30 às 11h30 e das 14h às 17h**, munidos da documentação exigida no Edital nº 001/2025, para fins de habilitação, análise documental e formalização do contrato.

Art. 3º O não comparecimento no prazo estipulado ou a não apresentação da documentação exigida implicará renúncia tácita à vaga, autorizando a Administração a convocar o candidato subsequente, respeitada a ordem de classificação.

Art. 4º A contratação será realizada por tempo determinado, observados o prazo, a carga horária e a remuneração estabelecidos no Edital nº 001/2025 e na legislação municipal aplicável.

Art. 5º As despesas decorrentes das contratações correrão à conta das dotações orçamentárias próprias da Secretaria Municipal de Educação, inclusive recursos vinculados ao FUNDEB, quando cabível, observada a legislação pertinente.

Art. 6º Este Decreto entra em vigor na data de sua publicação, revogadas as disposições em contrário.

PUBLIQUE-SE, REGISTRE-SE E CUMPRA-SE.

GABINETE DO PREFEITO MUNICIPAL DE TASSO FRAGOSO, ESTADO DO MARANHÃO, AOS CINCO DIAS DO MÊS DE MARÇO DO ANO DE DOIS MIL E VINTE E SEIS.

KELSON RICHARD CARVALHO HOLANDA VIEIRA
Prefeito Municipal de Tasso Fragoso/MA

ANEXO I

Relação Nominal dos Candidatos Convocados no Processo Seletivo para Professores Edital Nº 001/2025.

Classificação	Inscrição	Nome	Cargo	Escola
3º	34	MARIA EDILENE SANTOS DO NASCIMENTO	PROFESSOR DE ED. INFANTIL - MATUTINO	CMEI PROFª ANA SILVA OLIVEIRA
3º	6	EDNA DOS SANTOS OLIVEIRA	ATEND. EDUC. ESPEC. – AEE MATUTINO E VESPERTINO	E.M. PROFª. ANA ALVES DE ARAÚJO MORAES

Publicado por: IGOR RIBEIRO SANTOS
Código identificador: 20a7dbf0e574c80899bf47a563cf823c

PREFEITURA MUNICIPAL DE TIMBIRAS

EDITAL DE REGULARIZAÇÃO FUNDIÁRIA URBANA DE INTERESSE SOCIAL DO NUIC- OLARIA. PRAZO 30 (TRINTA) DIAS.

O **MUNICÍPIO DE TIMBIRAS, ESTADO DO MARANHÃO**, no âmbito do Processo nº 01/2025, referente ao Processo de Regularização Fundiária de Interesse Social (REURB-S) do Núcleo Urbano Consolidado **OLARIA**, localizado neste município, conforme memorial descritivo: Inicia-se a descrição deste perímetro no vértice V-1, de coordenadas UTM (9529523.23m N, 617146.24m E); deste, segue pelo eixo viário da RUA DO CEMITÉRIO, de azimute 334º 25' 17" e distância 154.30m até o vértice V-2 de coordenadas (9529662.41m N e 617079.62m E); deste, confrontando com RUA DO CEMITÉRIO de azimute 328º 50' 37" e distância 12.37m até o vértice V-3 de coordenadas (9529672.99m N e 617073.22m E); deste, confrontando com RUA NOVO HORIZONTE, de azimute 340º 26' 36" e distância 19.62m até o vértice V-4 de coordenadas (9529691.48m N e 617066.65m E); deste, confrontando com RUA NOVO HORIZONTE, de azimute 349º 58' 51" e distância 36.80m até o vértice V-5 de coordenadas (9529727.71m N e 617060.25m E); deste, confrontando com RUA NOVO HORIZONTE, de azimute 8º 01' 06" e distância 13.55m até o vértice V-6 de coordenadas (9529741.13m N e 617062.14m E); deste, confrontando com RUA NOVO HORIZONTE, de azimute 42º 51' 55" e distância 16.84m até o vértice V-7 de coordenadas (9529753.47m N e 617073.60m E); deste, confrontando com RUA NOVO HORIZONTE, de azimute 0º 46' 09" e distância 29.48m até o vértice V-8 de coordenadas (9529782.95m N e 617073.99m E); deste, confrontando com RUA NOVO HORIZONTE, de azimute 352º 37' 10" e distância 52.14m até o vértice V-9 de coordenadas (9529834.66m N e 617067.29m E); deste, confrontando com RUA NOVO HORIZONTE, de azimute 351º 37' 52" e distância 78.64m até o vértice V-10 de coordenadas (9529912.47m N e 617055.85m E); deste, confrontando com RUA NOVO HORIZONTE, de azimute 347º 25' 26" e distância 54.54m até o vértice V-11 de coordenadas (9529965.69m N e 617043.97m E); deste, confrontando com RUA NOVO HORIZONTE, de azimute 351º 53' 52" e distância 70.50m até o vértice V-12 de coordenadas (9530035.49m N e 617034.04m E); deste, confrontando com RUA NOVO HORIZONTE, de azimute 356º 33' 23" e distância 64.99m até o vértice V-13 de coordenadas (9530100.37m N e 617030.13m E); deste, confrontando com RUA NOVO HORIZONTE, de azimute 10º 09' 52" e distância 6.64m até o vértice V-14

FL.(S) Nº: 287
RÚBRICA:

Edital nº 002/2026

Última atualização 05/03/2026

Acessar Contratação

Local: Tasso Fragoso/MA **Órgão:** MUNICIPIO DE TASSO FRAGOSO

Unidade compradora: 1 - Prefeitura Municipal de Tasso Fragoso

Modalidade da contratação: Concorrência - Eletrônica **Amparo legal:** Lei 14.133/2021, Art. 28, II **Tipo:** Edital

Modo de disputa: Aberto **Registro de preço:** Não **Fonte orçamentária:** Não informada

Data de divulgação no PNCP: 05/03/2026 **Situação:** Divulgada no PNCP

Data de início de recebimento de propostas: 05/03/2026 17:00 (horário de Brasília)

Data fim de recebimento de propostas: 25/03/2026 08:59 (horário de Brasília)

Id contratação PNCP: 06997563000182-1-000005/2026 **Fonte:** BR Conectado

Objeto:

Contratação de Empresa de Engenharia/Arquitetura para Construção do Espaço Esportivo Comunitário, no Município de Tasso Fragoso/MA

VALOR TOTAL ESTIMADO DA COMPRA

R$ 1.465.975,41

Itens Arquivos Histórico

Número	Descrição	Quantidade	Valor unitário estimado	Valor total estimado
1	Contratação de Empresa de Engenharia/Arquitetura para Construção do Espaço Esportivo Comunitário, no Município de Tasso Fragoso/MA	1	R$ 1.465.975,41	R$ 1.465.975,41

Exibir: 5 | 1-1 de 1 itens | Página: 1

Voltar

Criado pela Lei nº 14.133/21, o Portal Nacional de Contratações Públicas (PNCP) é o sítio eletrônico oficial destinado à divulgação centralizada e obrigatória dos atos exigidos em sede de licitações e contratos administrativos abarcados pelo novel diploma.

PMTF FL.(3) Nº 288 RÚBRICA:

É gerido pelo Comitê Gestor da Rede Nacional de Contratações Públicas, um colegiado deliberativo com suas atribuições estabelecidas no Decreto nº 10.764, de 9 de agosto de 2021.

O desenvolvimento dessa versão do Portal é um esforço conjunto de construção de uma concepção direta legal, homologado pelos indicados a compor o aludido comitê.

A adequação, fidedignidade e corretude das informações e dos arquivos relativos às contratações disponibilizadas no PNCP por força da Lei nº 14.133/2021 são de estrita responsabilidade dos órgãos e entidades contratantes.

https://portaldeservicos.gestao.gov.br

0800 978 9001

AGRADECIMENTO AOS PARCEIROS

Enap
Escola Nacional de Administração Pública

Texto destinado a exibição de informações relacionadas à **licença de uso.**

PMTF
FL.(8) Nº 285
RÚBRICA:

Lista de Licitação

10 Registros por pagina

Buscar: 418

Cód.	Seq.	Modalidade | Nº/Ano	Secretaria	Objeto	Valor	Ações
418	418	CONCORRÊNCIA PUBLICA | **002/2026**	Secretaria Municipal De Esporte E Lazer	Contratação de Empresa de Engenharia/Arquitetura para Construção do Espaço Esportivo Comunitário, no Município de Tasso Fragoso/MA	1.465.975,41	Ações

Mostrando de 1 ate 1 de 1 registros

< 1 >

PMTF
FL.(S) Nº: 350
RUBRICA:

120 mulheres invadem os Lençóis no dia 8 de março

DIVULGAÇÃO

A iniciativa do Instituto Caiçara Lençóis Maranhenses promove vivência inédita no Parque com foco em pertencimento, saúde e protagonismo feminino. Celebra-se, assim, o Dia Internacional das Mulheres, numa ação denominada Mulheres nos Lençóis Maranhenses, com uma programação especial no Parque, em Barreirinhas, a cerca de 260 quilômetros de São Luís.

Apoiam o projeto: Sebrae, Prefeitura de Barreirinhas, Cruz Vermelha, meios de hospedagens, agências de turismo, Associação de Condutores Turísticos, PMMA, Bombeiros, Guarda Municipal, voluntários, palestrantes e amigos da comunidade.

O público prioritário é formado por mulheres que ainda não tiveram acesso ao principal cartão-postal do estado — reconhecido como Patrimônio Natural da Humanidade — ou que possuem pouco acesso a atividades culturais, ambientais e de lazer.

VIVÊNCIA DE INTEGRAÇÃO, SAÚDE E IDENTIDADE

O projeto tem como objetivo geral proporcionar um dia inteiro de vivência, integração, saúde, cultura e valorização da mulher dentro do Parque Nacional, fortalecendo o sentimento de pertencimento, o empoderamento feminino e o reconhecimento da identidade local.

A programação será desenvolvida ao longo de um dia inteiro, com ações integradas que unem natureza, conhecimento e cuidado pessoal. A agenda inclui: atividades físicas, caminhada contemplativa guiada pelo Parque, estimulando a conexão com a paisagem e com o próprio corpo; além de rodas de conversa com historiadores locais, que abordarão a formação do território, as memórias da região e o protagonismo feminino na construção da história local.

O evento será encerrado com um momento de homenagem a mulheres da comunidade que se destacam por sua atuação social, cultural e histórica — entre elas parteiras, artesãs, professoras e líderes comunitárias.

O Rio de Janeiro em 1815 segundo o príncipe Maximiliano de Wied-Neuwied (1782 – 1867)

PEDRO HENRIQUE MIRANDA FONSECA

O estabelecimento da Corte portuguesa no Rio de Janeiro e a consequente abertura da então colônia lusitana atraiu para cá inúmeros estrangeiros curiosos, fascinados e ávidos pelo desconhecido que desejavam descobrir e estudar. Dentre estes se inclui o Príncipe alemão Maximiliano de Weid-Neuwied.

O navio que o transportava entrou na baía de Guanabara em 16 de julho de 1815 e o desembarque aconteceu no dia seguinte e, como acontecia com outros viajantes, achou a vista do mar de uma beleza ímpar, com a baía povoada de ilhas e cercada de montanhas, com destaque para a Serra dos Órgãos, cujos picos lembraram ao Príncipe os Alpes suíços e o Corcovado. Achou o porto o mais belo e seguro do Novo Mundo. Tal segurança, no entanto, não poupou a cidade da invasão pelo corsário francês René Duguay-Trouin em 1711. Por natureza o porto era seguro, mas a incúria das autoridades permitiu a invasão. Como sempre, a natureza faz a sua parte, já os homens... A vista da cidade oferecia uma bela perspectiva, construída sobre colinas à beira-mar, encimadas por conventos e igrejas; as montanhas ao fundo eram cobertas de florestas, que embelezavam a paisagem. O porto era muito animado com grande quantidade de navios de várias nacionalidades.

Ao entrar em contato com a cidade, chamou-lhe a atenção o grande número de negros escravizados e a maneira como eles realizavam os trabalhos mais pesados de transporte de cargas. Reuniam-se em grupo de dez a doze e com o auxílio de um varapau resistente carregavam os fardos mais pesados, sendo o ritmo do grupo mantido por meio de cantos. Para o transporte de pessoas havia diversos tipos de veículos de tração animal.

O comércio promovia o encontro de várias nacionalidades, dando início ao cosmopolitismo da cidade: "Desde que se põe o pé na cidade, observa-se essa singular mistura de gentes diversamente ocupadas, e junto delas uma reunião de todas as nacionalidades da Europa."

As ruas eram mal calçadas, com passeios laterais e se cruzavam, na sua maioria, em ângulo reto. As casas eram comumente térreas ou com um andar, havendo, entretanto, edifícios enormes, principalmente, na Rua Direita (atual Primeiro de Março). Achou o Paço bem situado, mas não era magnífico, descortinando-se dele uma bela vista sobre o mar. Os principais edifícios eram as igrejas, ornadas com magnificência.

As procissões e festas religiosas eram frequentes, com uso intenso de fogos de artifícios.

Destacou também o teatro São João (posteriormente São Pedro e atualmente João Caetano), que achou bem espaçoso, onde eram representadas óperas italianas.

Achou as frutas excelentes, principalmente, laranjas, mangas, figos, uvas, goiabas, abacaxis e bananas. Entre os vendedores ambulantes, encontravam-se também coco, jaca, melancia, amêndoas de sapucaia e de pinhão. Além de frutas havia também uma variedade grande de peixes, aves e caça.

Os trajes das classes abastadas eram semelhantes às das capitais europeias, principalmente Paris e Londres.

Mas o que mais o deslumbrou foi a natureza com a sua flora exuberante e rica. Esta natureza vegetal atraía borboletas e pássaros que ele jamais vira, principalmente os colibris de plumagem dourada. Esse deslumbramento pela natureza o fez afirmar que **"Até agora a natureza realizou mais pelo Brasil do que os homens ..."** Frase, infelizmente, ainda atual.

Em 4 de agosto, deixou a cidade, partindo, pelo litoral, em direção ao sul da Bahia. Permaneceu nela, portanto, menos de um mês, pois, conforme confessou, o que o interessava eram os campos e as florestas, onde a natureza exibe as suas riquezas, mas no pouco tempo que ficou muito observou, deixando um verdadeiro retrato do Rio de Janeiro na época.

FONTE: WIED-NEUWIED, MAXIMILIANO DE - VIAGEM AO BRASIL NOS ANOS DE 1815 A 1817, TOMO I, TRADUÇÃO DE EDGARD SÜSSEKIND DE MENDONÇA E FLAVIO POPPE DE FIGUEIREDO, SÃO PAULO, COMPANHIA EDITORA NACIONAL, 1940, PÁGINAS 27 – 40.

RIO DE JANEIRO, SÁBADO, 21 DE FEVEREIRO DE 2026, ÀS 16:25 HORAS.

PREFEITURA MUNICIPAL DE TASSO FRAGOSO- MA

AVISO DE LICITAÇÃO. PROCESSO ADMINISTRATIVO Nº 17/2026 – PMTF-MA. CONCORRÊNCIA ELETRÔNICA Nº. 02/2026-PMTF-MA. A Prefeitura municipal de Tasso Fragoso- MA, torna público para conhecimento dos interessados que realizará licitação na modalidade Concorrência Eletrônica nº 02/2026 – PMTF-MA, do tipo Menor Preço Global, objetivando a Contratação de Empresa de Engenharia/Arquitetura para Construção do Espaço Esportivo Comunitário, no Município de Tasso Fragoso/MA, em sessão pública eletrônica a partir das 09:00 horas (horário de Brasília-DF) do dia 25/03/2026 que será conduzido pelo Agente de Contratação, através do Portal de Compras da Prefeitura de Tasso Fragoso, disponível em www.comprastassofragoso.com.br nos termos da Lei nº 14.133/2021, aplicando-se os procedimentos determinado pela Lei Complementar n.º 123/2006 alterada pela Lei Complementar nº 147 de 07 de agosto de 2014. O edital e seus anexos estão à disposição dos interessados no Portal de Compras da Prefeitura de Tasso Fragoso, em www.comprastassofragoso.com.br, Portal Nacional de Compras Públicas – PNCP e site da Prefeitura Municipal https://www.tassofragoso.ma.gov.br/ e Sinc Contrata/TCE/MA. Tasso Fragoso -MA, 24 de fevereiro de 2026. Manoel Messias Borges Oliveira. Agente de Contratação – Tasso Fragoso.

PREFEITURA MUNICIPAL DE CENTRO DO GUILHERME-MA
AVISO DE LICITAÇÃO. PREGÃO ELETRÔNICO Nº 006/2026

A Prefeitura Municipal de Centro do Guilherme-MA, torna público para o conhecimento dos interessados, que fará realizar, sob a égide da Lei n.º 14.133/2021 e suas alterações posteriores, da Lei Complementar n.º 123/2006 e de outras normas aplicáveis ao objeto deste certame, licitação na modalidade Pregão Eletrônico, do tipo Menor Preço Por Item, objetivando o REGISTRO DE PREÇOS PARA CONTRATAÇÃO DE EMPRESA ESPECIALIZADA PARA O FORNECIMENTO DE MATERIAIS DE EXPEDIENTE, PARA ATENDER AS NECESSIDADES DA PREFEITURA MUNICIPAL DE CENTRO DO GUILHERME/MA. A sessão será realizada através do Portal Licita Centro do Guilherme, pelo endereço eletrônico https://www.centrodoguilherme.ma.gov.br, com data de abertura agendada para 19 de março de 2026 às 09:00. O edital e seus anexos encontram-se disponíveis no Portal da Transparência do Município pelo endereço https://www.centrodoguilherme.ma.gov.br/transparencia/licitacoes/Prefeitura-Municipal_1/modalidade/lista?tipo_procedimento=licitacoes, ou ainda pelo endereço Portal Licita Centro do Guilherme, https://app-compras.licitacentrodoguilhermema.com.br/ e ainda no Portal Nacional de Contratações Públicas (PNCP). Centro do Guilherme - MA, 04 de março de 2026. ANTÔNIA LIMA DE ARAUJO – Secretária Municipal de Administração.

TRIBUNAL DE CONTAS

AVISO DE CHAMAMENTO PÚBLICO Nº 90001/2026 – COLIC/TCE/MA. O Tribunal de Contas do Estado do Maranhão - TCE - MA, UASG 925309, torna público que, no período de 09 a 20/03/2026, realizará Inscrição, de Profissionais em comunicação, publicidade ou marketing. Interessados em compor subcomissão Técnica relativa à análise e julgamento de proposta técnica de licitação a ser autuada pelo TCE-MA para contratação de serviços de publicidade, nos termos da Federal Nº 12.232/20210 e Lei 14.133/2021, no que couber, em caráter não oneroso. O Edital e seus anexos poderão ser consultados no www.tcema.tc.br ou www.gov.br/pncp/pt-b e, ainda, ser consultado e obtido, gratuitamente, mediante o uso de dispositivo de armazenamento eletrônico (pendrive, etc), na sede do TCE/MA, localizado na Av. Carlos Cunha, s/nº - Calhau – São Luís-MA e por E-mail cl@tcema.tc.br. INFORMAÇÕES: pelos telefones (98) 2016-6006/2016-6087/20166089, das 08:00h às 14:00h (horário de Brasília). São Luis, 05 de março de 2026. Catarina Delmira Boucinhas Leal – Pregoeira – TCE/MA.

SANTA ANGELICA AGROINDUSTRIAL S/A - SAISA
CNPJ nº 05.759.667/0001-96 - NIRE: 21300008250

Assembleia Geral Ordinária e Extraordinária - **EDITAL DE CONVOCAÇÃO** - Ficam convocados os Srs. Acionistas a se reunirem em AGO-E no dia 11/03/2026, às 10 (dez) horas, na sede social na Fazenda Flechal, s/nº, Zona Rural, Santa Luzia - MA, a fim de deliberarem sobre a seguinte ordem do dia: **AGO** - a) Matérias do que trata o art. nº 132 da Lei nº 6.404/76 ref. aos exercícios sociais findos em 31/12 de 2023 a 2025; b) Eleição da Diretoria e c) Outros assuntos. **AGE** - a) Consolidação do Estatuto Social. b) Outros assuntos. **AVISO AOS ACIONISTAS** – As demonstrações financeiras completas dos exercícios sociais findos em 31/12 de 2023 a 2025 foram publicadas no Central de Balanços do Sistema Público de Escrituração Digital (SPED) nos dias 14/01/2026 e 10/02/2026. Santa Luzia - MA, 02/03/2026. Augusto Sérgio Moura Cerqueira - Diretor Presidente.

PREFEITURA MUNICIPAL DE MARACAÇUMÉ/MA

AVISO DE LICITAÇÃO - PREGÃO ELETRÔNICO Nº 006/2026 – SEMAS O município de Maracaçumé através da Secretaria Municipal de Assistência Social torna público aos interessados que realizará, termos da Lei Federal nº 14.133, de 1º de abril de 2021, dos Decretos Municipais, de 12 de janeiro de 2024, Licitação Pública na modalidade PREGÃO, na forma ELETRÔNICA, no sitio https://licitanet.com.br/, do tipo MENOR PREÇO POR LOTE, objetivando Registro de preços para futura e eventual aquisição parcelada de cestas básicas, destinadas ao atendimento de famílias em situação de vulnerabilidade social assistidas pela Secretaria Municipal de Assistência Social do Município de Maracaçumé/MA, conforme este edital e seus anexos. Data de Abertura: 23 de março de 2026; horário: às 14h00min (catorze horas). O edital e seus anexos poderão ser consultados na página eletrônica da Prefeitura Municipal de Maracaçumé, disponível em http://www.maracacume.ma.gov.br, Portal de Controle Social (SINC-CONTRATA), Portal Nacional de Contratações Públicas (PNCP) e no https://licitanet.com.br/. Informações adicionais pelo e-mail: maracacumelicitacao@gmail.com. Maracaçumé – MA, 05 de março de 2026. Gessilene Luiz Neres. Secretária Municipal de Assistência Social.

PREFEITURA MUNICIPAL DE IMPERATRIZ

COMISSÃO PERMANENTE DE LICITAÇÃO
AVISO DE ABERTURA
CONCORRÊNCIA ELETRÔNICA Nº 005/2026 – CPL

A Comissão Permanente de Licitação de Imperatriz – MA, torna público a CONCORRÊNCIA ELETRÔNICA Nº 005/2026 - CPL. OBJETO: Contratação de empresa especializada em obras de engenharia para execução dos serviços de acordo com o projeto de reforma e ampliação da Escola Municipal São Francisco no bairro vila Chico do Rádio em Imperatriz - MA. ABERTURA: 24 de março de 2026 às 09:00h (nove horas). TIPO DE LICITAÇÃO: MENOR PREÇO GLOBAL. INFORMAÇÕES: Rua Urbano Santos, nº 1657, Bairro Juçara. Imperatriz (MA). OBTENÇÃO DO EDITAL: O Edital e seus anexos estão à disposição dos interessados, no horário das 08h às 14h, na Comissão Permanente de Licitação - CPL, situada na Rua Urbano Santos, nº 1657, Bairro Juçara, Imperatriz (MA), para consulta gratuita, podendo ser obtido através do site www.imperatriz.ma.gov.br/licitacoes e www.licitaimperatriz.ma.com.br, ou mediante pagamento no valor de R$ 50,00 (cinquenta reais), a ser recolhido através de Documento de Arrecadação Municipal - DAM (emitido pela Secretaria de Planejamento, Fazenda e Gestão Orçamentária. Elizangela Lima Alencar - Agente de Contratação.

PREFEITURA MUNICIPAL DE ITINGA DO MARANHÃO

AVISO DE REABERTURA DE SESSÃO PÚBLICA – CHAMADA PÚBLICA Nº 001/2026.

OBJETO: AQUISIÇÃO DE GÊNEROS ALIMENTÍCIOS DA AGRICULTURA FAMILIAR E DO EMPREENDEDOR FAMILIAR RURAL, DESTINADA AO ATENDIMENTO DO PROGRAMA NACIONAL DE ALIMENTAÇÃO ESCOLAR – PNAE, DURANTE O EXERCÍCIO DE 2026. Após a análise e julgamento, fica marcada a reabertura da sessão pública, no dia 12 de março de 2026, às 10h00min, a ser realizada na sala de reunião na sede da Prefeitura Municipal de Itinga do Maranhão – MA. Itinga do Maranhão – MA, 05 de março de 2026. Claudemir Vieira da Silva – Secretário Municipal de Educação.

PREFEITURA MUNICIPAL DE ROSÁRIO

AVISO DE LICITAÇÃO
PREGÃO ELETRÔNICO Nº 09/2026

A Prefeitura Municipal de Rosário – MA, torna público para o conhecimento dos interessados, que fará realizar, sob a égide da Lei n.º 14.133/2021 e suas alterações posteriores, da Lei Complementar n.º 123/2006 e de outras normas aplicáveis ao objeto deste certame, licitação na modalidade Pregão Eletrônico, do tipo Menor Preço por Item, objetivando o Registro de Preços para futura e eventual contratação de empresa visando à Aquisição de instrumentos musicais diversos visando o fortalecimento das atividades culturais, educativas e sociais desenvolvidas junto à população do Município de Rosário/MA. A sessão será realizada através do Portal Licita Rosario, pelo endereço eletrônico https://licitarosariema.com.br/, com data de abertura agendada para 19 de março de 2026 às 09:30. O edital e seus anexos encontram-se disponíveis no Portal da Transparência do Município pelo endereço www.rosario.ma.gov.br, ou ainda pelo endereço Portal Licita Rosario, https://licitarosariema.com.br/ e ainda no Portal Nacional de Contratações Públicas (PNCP). Rosário - MA, 05 de março de 2026.

Rickson Soares dos Santos
Agente de Contratação

TIMON
Construindo agora o futuro

ESTADO DO MARANHÃO
PREFEITURA MUNICIPAL DE TIMON
COMISSÃO PERMANENTE DE LICITAÇÕES – CPL

AVISO DE LICITAÇÃO
CONCORRÊNCIA ELETRÔNICA Nº 002/2026

INTERESSADO: Secretaria Municipal de Esporte e Lazer - SEMEL
OBJETO: Contratação de empresa de engenharia para construção de 12 (doze) unidades de academia popular no município de Timon – MA, para atender às necessidades da Prefeitura Municipal de Timon – MA.
DATA DE INÍCIO DAS PROPOSTAS: dia 09/03/2026.
DATA FINAL DAS PROPOSTAS: dia 24/03/2026.
DATA DE ABERTURA DAS PROPOSTAS - SESSÃO PÚBLICA: 10h40 do dia 24/03/2026.
LOCAL: www.portaldecompraspublicas.com.br.
REFERÊNCIA DE TEMPO: Para todas as referências de tempo será observado o horário de Brasília (DF). O edital estará disponível para consulta e retirada de cópia no sítio www.portaldecompraspublicas.com.br.
INFORMAÇÕES: Comissão Permanente de Licitações, e-mail: licitacao@timon.ma.gov.br.

Timon/MA, 05 de março de 2026.
Lucas Fernando Campos Dias
Pregoeiro do Município de Timon/MA

TIMON
Construindo agora o futuro

PMTF Nº 29 Fls

ESTADO DO MARANHÃO
PREFEITURA MUNICIPAL DE TIMON
COMISSÃO PERMANENTE DE LICITAÇÕES – CPL

AVISO DE LICITAÇÃO
PREGÃO ELETRÔNICO SRP Nº 006/2026

INTERESSADO: Empresa Pública do Transporte Timonense – EPTT
OBJETO: Registro de preços para a eventual locação de veículos tipo ônibus urbano, destinados a compor a frota operacional e atender as necessidades da Empresa Pública de Transporte Timonense – EPTT
DATA DE INÍCIO DAS PROPOSTAS: 12h do dia 09/03/2026
DATA FINAL DAS PROPOSTAS: 12h do dia 24/03/2026
SESSÃO PÚBLICA: 12h01 do dia 24/03/2026
LOCAL: www.portaldecompraspublicas.com.br
REFERÊNCIA DE TEMPO: Para todas as referências de tempo (horário) será observado o horário de Brasília (DF). O edital estará disponível para consulta e retirada de cópia no sítio www.portaldecompraspublicas.com.br
INFORMAÇÕES: Comissão Permanente de Licitações, e-mail: licitacao@timon.ma.gov.br

Timon/MA, 05 de março de 2026.
Neryson Francisco Pereira da Silva
Pregoeiro do Município de Timon/MA

PREFEITURA MUNICIPAL
Tasso Fragoso em primeiro lugar!

Portal de Compras

PREFEITURA MUNICIPAL DE TASSO FRAGOSO

COMISSÃO DE LICITAÇÃO

Ata de Realização - Concorrência Pública

N° 002

Unidade Gestora:	PREFEITURA MUNICIPAL		
Tipo de Disputa:	Aberto	Número do Processo	017/2026
Tipo de Lance:	Valor Global	Critério de Disputa:	MENORVALOR
Data Disputa:	25/03/2026 09:00:00	Tipo da disputa:	Por Item
Data Impug./Escl.:	20/03/2026 23:59:00	Data Fim Propostas:	25/03/2026 08:59:00
Intervalo Lances:	5,0000	Prazo Int. Recurso:	10 minutos

Objeto:

Contratação de Empresa de Engenharia/Arquitetura para Construção do Espaço Esportivo Comunitário, no Município de Tasso Fragoso/MA

Às 09:00 horas do dia 25/03/2026, reuniram-se o encarregado Oficial e membros da Equipe de Apoio para este processo, designados pela portaria Nº 004 DE 05 DE JANEIRO DE 2023/GAB/PMT. em atendimento às disposições contidas na Lei nº 14.133 de 1 de abril de 2021, referente ao Processo nº 017/2026, para realizar os procedimentos relativos à Concorrência nº 002. O encarregado abriu a Sessão Pública em atendimento às disposições contidas no edital, divulgando as propostas recebidas. Abriu-se em seguida a fase de lances para classificação dos licitantes relativamente aos lances ofertados.

As empresas que apresentaram proposta eletrônica para essa licitação declararam no ato do cadastro da proposta inicial que: 1. que inexistem fatos impeditivos para sua habilitação no certame, ciente da obrigatoriedade de declarar ocorrências posteriores; 2. que cumpre os requisitos estabelecidos no artigo 3° da Lei Complementar nº 123, de 2006, estando apto a usufruir do tratamento favorecido estabelecido em seus arts. 42 a 49; 3. que está ciente e concorda com as condições contidas no Edital e seus anexos; 4. que assume a responsabilidade pelas transações que forem efetuadas no sistema, assumindo como firmes e verdadeiras; 5. que cumpre as exigências de reserva de cargos para pessoa com deficiência e para reabilitado da Previdência Social, de que trata o art. 93 da Lei nº 8.213/91; 6. que não emprega menor de 18 anos em trabalho noturno, perigoso ou insalubre e não emprega menor de 16 anos, salvo menor, a partir de 14 anos, na condição de aprendiz, nos termos do artigo 7°, XXXIII, da Constituição.

SITUAÇÃO DA DISPUTA: FINALIZADO

Srs. Licitantes, após a concessão do prazo estabelecido no Edital para que qualquer licitante manifeste a intenção de recorrer, visto NÃO haver, até o presente momento, manifestação de nenhuma empresa para interposição de recurso E nada mais havendo a tratar, declaro encerrada esta sessão. Agradecemos a participação de todos

EMPRESAS QUE SE DECLARARAM ME/EPP

PMTF
FL(S) Nº: 229
RÚBRICA:

Ata de Realização - Concorrência Pública

N° 002

LOTES / ITENS

N° 01 Situação: VENCEDOR

Descrição: Contratação de Empresa de Engenharia/Arquitetura para Construção do Espaço

Quantidade: 1

Valor: 1.465.975,41

Vencedor CONSERPAV CONSTRUÇÕES 10.895.537/0001-10 Valor: 1.385.346,570

PROPOSTAS INICIAIS

Empresa	Valor Unitário	Valor Total	Data/Hora Registro	Situação
CONSERPAV CONSTRUÇÕES	1.436.655,900	1.436.655,900	24/03/2026 16:30:38	CLASSIFICAD
IRCON CONSTRUCOES LTDA	1.465.975,400	1.465.975,400	24/03/2026 08:22:36	CLASSIFICAD

CLASSIFICAÇÃO

	Empresa	Situação	null
1	CONSERPAV CONSTRUÇÕES SERVIÇOS E	VENCEDOR	1.385.346,570
2	IRCON CONSTRUCOES LTDA	CLASSIFICADO	1.391.000,000

DISPUTA

Data/Hora Lance	Valor	Empresa
25/03/2026 09:19:25	1.385.346,570	CONSERPAV CONSTRUÇÕES SERVIÇOS E PAVIMENTAÇÃO
25/03/2026 09:18:43	1.391.000,000	IRCON CONSTRUCOES LTDA
25/03/2026 09:16:52	1.392.676,630	CONSERPAV CONSTRUÇÕES SERVIÇOS E PAVIMENTAÇÃO
25/03/2026 09:15:13	1.398.000,000	IRCON CONSTRUCOES LTDA
25/03/2026 09:12:36	1.400.006,500	CONSERPAV CONSTRUÇÕES SERVIÇOS E PAVIMENTAÇÃO
25/03/2026 09:06:40	1.415.000,000	IRCON CONSTRUCOES LTDA
25/03/2026 09:03:19	1.436.655,900	CONSERPAV CONSTRUÇÕES SERVIÇOS E PAVIMENTAÇÃO
25/03/2026 09:03:19	1.465.975,400	IRCON CONSTRUCOES LTDA

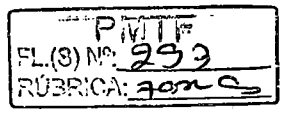

Ata de Realização - Concorrência Pública

N° 002

MENSAGENS

Data/Hora	Origem	Item	Mensagem
05/03 15:46	Sistema		Processo publicado no PNCP: https://pncp.gov.br/pncp-api/v1/orgaos/06997563000182/compras/2026/5
25/03 09:00	Sistema		Sessão pública aberta!
25/03 09:01	MANOEL MESSIAS BORGES OLIVEIRA		Senhores Licitantes, bom dia. Estamos iniciando nosso certame licitatório referente a Concorrência Eletrônica nº. 002/2026 – CPL/PMTF. Em nome da Prefeitura Municipal de Tasso Fragoso, gostaria de agradecer a todos pela participação.
25/03 09:03	Sistema	01	Disputa do Lote/Item 01 - Contratação de Empresa de Engenharia/Arquitetura para Construção do Espaço Espor... aberta! O fornecedor pode checar as propostas classificadas e o motivo da desclassificação das propostas no botão "Propostas Inicias" de cada Lote/Item.
25/03 09:13	Sistema	01	O lote/item n° 01 - Contratação de Empresa de Engenharia/Arquitetura para Construção do Espaço Espor... entrou em PRORROGAÇÃO, para um fornecedor ser declarado arrematante, o seu lance deve permanecer vencedor por 2 minutos!
25/03 09:21	Sistema	01	Disputa do lote/item n° 01 - Contratação de Empresa de Engenharia/Arquitetura para Construção do Espaço Espor... encerrada!
25/03 09:21	Sistema	01	O arrematante do item/lote n° 01 - Contratação de Empresa de Engenharia/Arquitetura para Construção do Espaço Espor... foi o fornecedor com valor R$ 1.385.346,5700 !
25/03 09:21	Sistema		Fase de disputa encerrada
25/03 09:33	Sistema		Fase de negociação aberta para todos os itens. Entendemos que o preço pode melhorar, solicitamos que você envie sua melhor proposta.
25/03 09:33	Sistema		O Fornecedor CONSERPAV CONSTRUÇÕES SERVIÇOS E PAVIMENTAÇÃO LTDA pode enviar mensagens.
25/03 09:39	Sistema		A autoridade responsável pelo processo solicitou o envio de documentos do fornecedor CONSERPAV CONSTRUÇÕES SERVIÇOS E PAVIMENTAÇÃO LTDA. Documento: Solicito a proposta readequada da empresa CONSERPAV CONSTRUÇÕES SERVIÇOS E PAVIMENTAÇÃO LTDA no prazo de 2 (duas) horas, conforme Edital.. Agora o fornecedor pode clicar no botão ENVIAR ARQUIVOS na área de solicitação de documentos, havendo a necessidade de enviar mais de 1 (um) arquivo o mesmo deve enviar os arquivos em extensão .ZIP. Data Limite para o envio: 25/03/2026 11:40:00
25/03 11:12	Sistema		Documento enviado pelo fornecedor CONSERPAV CONSTRUÇÕES SERVIÇOS E PAVIMENTAÇÃO LTDA!
25/03 11:29	MANOEL MESSIAS BORGES OLIVEIRA		Informamos a suspensão da presente sessão até deliberação ulterior, considerando a necessidade da análise técnica da proposta pela engenharia municipal. O aviso de retomada será publicado nessa plataforma de Concorrência eletrônico a todas as licitantes participantes, com o prazo de no mínimo 24 (vinte e quatro) horas. Certo de que conto com a compreensão de todos, fica a presente sessão suspensa até ulterior deliberação.
26/03 12:28	MANOEL MESSIAS BORGES OLIVEIRA		Sessão continua amanhã 27/03/2026 as 14H:00MIN
27/03 14:16	MANOEL MESSIAS BORGES OLIVEIRA		Boa tarde a todos !
27/03 14:29	Sistema		Documento enviado pela autoridade responsável pelo processo: Parecer técnico
27/03 14:52	MANOEL MESSIAS BORGES OLIVEIRA		Boa tarde, dando continuidade ao presente certame declaro a empresa CONSERPAV CONSTRUÇÕES SERVIÇOS E PAVIMENTAÇÃO LTDA classificada para o presente certame, de acordo com parecer técnico anexado aos autos.
27/03 14:54	Sistema		A autoridade responsável pelo processo solicitou o envio de documentos do fornecedor CONSERPAV CONSTRUÇÕES SERVIÇOS E PAVIMENTAÇÃO LTDA. Documento: solicito os documentos de habilitação no prazo de 02 (duas) horas, conforme Edital.. Agora o fornecedor pode clicar no botão ENVIAR ARQUIVOS na área de solicitação de documentos, havendo a necessidade de enviar mais de 1 (um) arquivo o mesmo deve enviar os arquivos em extensão .ZIP. Data Limite para o envio: 27/03/2026 16:55:00
27/03 15:30	Sistema		Documento enviado pelo fornecedor CONSERPAV CONSTRUÇÕES SERVIÇOS E PAVIMENTAÇÃO LTDA!
27/03 17:24	MANOEL MESSIAS BORGES OLIVEIRA		Sessão continua na segunda feira dia 30/03/2026 as 14H:30MIN
30/03 10:42	MANOEL MESSIAS BORGES OLIVEIRA		Sessão continua amanhã 31/03/2026 as 14H:00MIN
31/03 14:14	MANOEL MESSIAS BORGES OLIVEIRA		Boa tarde a todos !
31/03 14:15	Sistema		Documento enviado pela autoridade responsável pelo processo: Parecer técnico habilitação
31/03 14:16	MANOEL MESSIAS BORGES OLIVEIRA		Dando continuidade ao presente certame, e após a análise dos documentos de habilitação apresentados pela empresa CONSERPAV CONSTRUÇÕES SERVIÇOS E PAVIMENTAÇÃO LTDA, solicito, em sede de diligência, o envio da CERTIDÃO NEGATIVA DE DEBITOS TRABALHISTAS (CNDT) referente ao item 8.4.2.7 do Edital em referência.
31/03 14:17	Sistema		A autoridade responsável pelo processo solicitou o envio de documentos do fornecedor CONSERPAV CONSTRUÇÕES SERVIÇOS E PAVIMENTAÇÃO LTDA. Documento: Ressalta-se que os documentos devem comprovar condição preexistente à data de abertura do certame e deverão ser encaminhados no prazo de 02 (duas) horas, conforme item 6.14 do Edital.. Agora o fornecedor pode clicar no botão ENVIAR ARQUIVOS na área de solicitação de documentos, havendo a necessidade de enviar mais de 1 (um) arquivo o mesmo deve

PMTF
FL(S) Nº: 294
RÚBRICA:

Ata de Realização - Concorrência Pública

N° 002

Data/Hora	Origem	Item	Mensagem
			enviar os arquivos em extensão .ZIP. Data Limite para o envio: 31/03/2026 16:18:00
31/03 14:18	Sistema		Documento enviado pelo fornecedor CONSERPAV CONSTRUÇÕES SERVIÇOS E PAVIMENTAÇÃO LTDA!
31/03 14:57	MANOEL MESSIAS BORGES OLIVEIRA		Considerando a documentação apresentada pela empresa CONSERPAV CONSTRUÇÕES SERVIÇOS E PAVIMENTAÇÃO LTDA, incluindo a solicitada em sede de diligência, bem como o parecer técnico sobre o atendimento a parcela de maior relevância. Declaro a empresa habilitada e vencedora do presente certame.
31/03 14:57	Sistema	01	Fase de negociação do Lote/Item n° 01 - Contratação de Empresa de Engenharia/Arquitetura para Construção do Espaço Espor... encerrada.
31/03 14:57	Sistema	01	O fornecedor CONSERPAV CONSTRUÇÕES SERVIÇOS E PAVIMENTAÇÃO LTDA foi declarado VENCEDOR do Lote/Item n° 01 - Contratação de Empresa de Engenharia/Arquitetura para Construção do Espaço Espor....
31/03 14:58	Sistema		Fica aberto prazo de intenção de recurso até às 31/03/2026 15:08:01
31/03 15:33	Sistema		A situação deste processo foi alterada para: Finalizado, por MANOEL MESSIAS BORGES OLIVEIRA. Motivo: Srs. Licitantes, após a concessão do prazo estabelecido no Edital para que qualquer licitante manifeste a intenção de recorrer, visto NÃO haver, até o presente momento, manifestação de nenhuma empresa para interposição de recurso E nada mais havendo a tratar, declaro encerrada esta sessão. Agradecemos a participação de todos.

PROPONENTES

Razão Social	Nome Fantasia	CNPJ
CONSERPAV CONSTRUÇÕES SERVIÇOS E	CONSERPAV	10.895.537/0001-10
Contato: ANDRÉ NATIVIDADE BAPTISTA	(99)84454646	conserpaveireli@gmail.com
IRCON CONSTRUCOES LTDA	IRCON	12.140.885/0001-03
Contato: ROBSON DALLAGNOL	(99)984805445	irconconstrucoes@gmail.com

MANOEL MESSIAS BORGES OLIVEIRA/Pregoeiro/Agente de Contrataçao

FERNANDA COELHO DIAS/Equipe de Apoio

PMTF
FL.(S) Nº 295
RUBRICA

PREFEITURA MUNICIPAL DE TASSO FRAGOSO
COMISSÃO DE LICITAÇÃO

Relatório por Vencedor / Lotes Fracassados/Cancelados/Desertos
Processo N° 002

FORNECEDOR: CONSERPAV CONSTRUÇÕES SERVIÇOS E PAVIMENTAÇÃO LTDA 10.895.537/0001-10

LOTE/ITEM		QUANTIDADE	VALOR UNITARIO	VALOR GLOBAL	DESCONTO
01	Contratação de Empresa de Engenharia/Arquitetura para Construção do	1,00	1.385.346,570	1.385.346,570	5,51%

QTD: **1** VALOR TOTAL: **1.385.346,570**

PMTF
FL.(3) Nº: 296
RUBRICA:

CONCORRÊNCIA ELETRÔNICA Nº 002/2026 - PMTF
PROCESSO ADMINISTRATIVO Nº 17/2026-PMTF

CARTA PROPOSTA

À Comissão Permanente de Licitação

REF. CONCORRÊNCIA ELETRÔNICA Nº 002/2026.

Prezado Senhores,

Após cuidadoso exame e estudo da **CONCORRÊNCIA ELETRÔNICA** em referência, com o qual concordamos, vimos apresentar nossa proposta de preços para **CONTRATAÇÃO DE EMPRESA DE ENGENHARIA/ARQUITETURA PARA CONSTRUÇÃO DO ESPAÇO ESPORTIVO COMUNITÁRIO, NO MUNICÍPIO DE TASSO FRAGOSO/MA**, e concordamos plenamente com as Condições Estabelecidas no Edital de **CONCORRÊNCIA ELETRÔNICA** em referência e seus Anexos.

Item	Descrição	Total
1	ESPAÇO ESPORTIVO COMUNITÁRIO	R$ 1.385.346,57
1.1	SERVIÇOS PRELIMINARES	R$ 3.441,52
1.2	ADMINISTRAÇÃO LOCAL	R$ 12.723,00
1.3	CAMPO DE FUTEBOL COM GRAMA SINTÉTICA	R$ 638.992,53
1.4	MEIA QUADRA DE BASQUETE	R$ 210.310,92
1.5	PARQUINHO INFANTIL	R$ 137.620,60
1.6	PISTA DE CAMINHADA	R$ 148.394,24
1.7	IMPLANTAÇÃO GERAL	R$ 233.863,76

Tipo de Licitação	CONCORRÊNCIA ELETRÔNICA Nº 002/2026 – PMTF	**Total sem BDI**	**R$ 1.166.248,59**
Abertura da Licitação	25/03/2026 09:00	**Total do BDI**	**R$ 219.097,98**
Número do Processo Licitatório	PROCESSO ADMINISTRATIVO Nº 17/2026 – PMTF	**Total Geral**	**R$ 1.385.346,57**

UM MILHÃO, TREZENTOS E OITENTA E CINCO MIL, TREZENTOS E QUARENTA E SEIS REAIS E CINQUENTA E SETE CENTAVOS.

- O preço total da Proposta para a execução do objeto é de **R$ 1.385.346,57 (UM MILHÃO, TREZENTOS E OITENTA E CINCO MIL, TREZENTOS E QUARENTA E SEIS REAIS E CINQUENTA E SETE CENTAVOS).**
- Validade da proposta: 60 dias.

PMTF
FL.(3) Nº 23
RÚBRICA:

- O prazo de execução: 6 (seis) meses, conforme cronograma anexo do edital.
- Dados bancário da empresa: Banco do Brasil, Agência: 5907-2 Conta corrente: 5351-1.
- Caso nos seja adjudicado o objeto em licitação, o Sr. André Natividade Baptista, brasileiro, divorciado, empresário, portador da carteira de identidade nº.126219993-1 SSP/MA., CPF: 644.912.773-20, residente na Avenida Rio Balsas, nº 10, Centro, na Cidade de Balsas, Estado do Maranhão, será o responsável que assinará o contrato.
- Declaramos plena submissão às condições e exigências deste edital em todas as fases da licitação;
- Declaramos assunção de responsabilidade pela execução dos serviços e sujeição as condições estabelecidas no Edital.
- Declaramos reconhecimento do direito de a Administração Pública paralisar ou suspender a execução dos serviços na forma da Lei.
- Declaramos concordância em firmar o contrato para execução dos serviços propostos, pelos respectivos preços mediante regular convocação.
- Declaramos que os preços unitários e total dos itens foram cotados em moeda nacional (Real – R$), já incluídos todos os tributos, custos de frete, encargos fiscais, trabalhistas, comerciais e quaisquer outras despesas incidentes sobre o objeto da licitação

- Obrigamo-nos, caso nos seja adjudicado o objeto da licitação em causa, a comparecer na data, horário e local estabelecido pelo MUNICÍPIO DE ARARI/MA, para proceder à assinatura do CONTRATO.

Tasso Fragoso (MA), 25 de março de 2026.

CONSERPAV CONSTRUÇÕES SERVIÇOS E PAVIMENTAÇÃO LTDA

ANDRE NATIVIDADE BAPTISTA:64491277320

Assinado de forma digital por ANDRE NATIVIDADE BAPTISTA:64491277320
Dados: 2026.03.25 11:06:25 -03'00'

ANDRÉ NATIVIDADE BAPTISTA
CPF nº 644.912.773-20
Sócio Administrador

PMTF FL.(3) Nº 238

TABELA DE ENCARGOS SOCIAIS

CONSTRUÇÃO DO ESPAÇO ESPORTIVO COMUNITÁRIO NO MUNICÍPIO DE TASSO FRAGOSO / MA

LOCAL: TASSO FRAGOSO / MA

CLIENTE: PREFEITURA MUNICIPAL DE TASSO FRAGOSO / MA

CONCORRÊNCIA ELETRÔNICA Nº 002/2026 – PMTF

FONTE DATA BASE: SINAPI - 05/2025

COD	DESCRIÇÃO	HORA %	MES %
A	GRUPO A		
A1	INSS	20,0000	20,0000
A2	SESI	1,5000	1,5000
A3	SENAI	1,0000	1,0000
A4	INCRA	0,2000	0,2000
A5	SEBRAE	0,6000	0,6000
A6	Salário Educação	2,5000	2,5000
A7	Seguro Contra Acidentes de Trabalho	3,0000	3,0000
A8	FGTS	8,0000	8,0000
A9	SECONCI	0,0000	0,0000
	TOTAL	36,8000	36,8000
B	GRUPO B		
B1	Repouso Semanal Remunerado	17,8900	0,0000
B2	Feriados	3,9500	0,0000
B3	Auxílio - Enfermidade	0,8500	0,6400
B4	13º Salário	11,0300	8,3300
B5	Licença PaternidadE	0,0600	0,0400
B6	Faltas Justificadas	0,7400	0,5600
B7	Dias de Chuvas	1,5900	0,0000
B8	Auxílio Acidente de Trabalho	0,1000	0,0800
B9	Férias Gozadas	12,1800	9,2000
B10	Salário Maternidade	0,0400	0,0300
	TOTAL	48,4300	18,8800
C	GRUPO C		
C1	Aviso Prévio Indenizado	4,5800	3,4600
C2	Aviso Prévio Trabalhado	0,1100	0,0800
C3	Férias Indenizadas	1,7300	1,3100
C4	Depósito Rescisão Sem Justa Causa	2,4100	1,8200
C5	Indenização Adicional	0,3900	0,2900
	TOTAL	9,2200	6,9600
D	GRUPO D		
D1	Reincidência de Grupo A sobre Grupo B	17,8200	6,9500
D2	Reincidência de Grupo A sobre Aviso Prévio Trabalhado e Reincidência do FGTS sobre Aviso Prévio Indenizado	0,4100	0,3100
	P	18,2300	7,2600

HORISTA: 112,6800

MENSALISTA: 69,9000

A + B + C + D

ANDRE NATIVIDADE BAPTISTA:64491277320

Assinado de forma digital por ANDRE NATIVIDADE BAPTISTA:64491277320
Dados: 2026.03.25 10:49:04 -03'00'

André Natividade Baptista
CPF: 644.912.773-20
Sócio Administrador

LEONARDO DOS SANTOS SILVA:61261501390

Assinado de forma digital por LEONARDO DOS SANTOS SILVA:61261501390
Dados: 2026.03.25 10:49:23 -03'00'

Leonardo dos Santos Silva
Engenheiro Civil
Crea nº: 112124490-4

PMTF
FL.(S) Nº: 233
RÚBRICA:

OBRA: CONSTRUÇÃO DO ESPAÇO ESPORTIVO COMUNITÁRIO NO MUNICÍPIO DE TASSO FRAGOSO / MA

BANCOS: SINAPI - 05/2025 - Maranhão

BDI 1 - 20,47%
BDI 2 - 13,41%

Encargos sociais não Desonerado:
Horista: 112,68%
Mensalista: 69,90%

Composições Analíticas com Preço Unitário

Composições Principais

1.1.1	Código	Banco	Descrição	Tipo	Und	Quant.	Valor Unit	Total
Composição	103689	SINAPI	FORNECIMENTO E INSTALAÇÃO DE PLACA DE OBRA COM CHAPA GALVANIZADA E ESTRUTURA DE MADEIRA. AF_03/2022_PS	Sinalização Vertical Viária	m²	1,0000000	R$ 440,86	R$ 440,86
Composição Auxiliar	102234	SINAPI	PINTURA IMUNIZANTE PARA MADEIRA, 2 DEMÃOS. AF_01/2021	Pintura em Madeira	m²	0,5000000	R$ 23,69	R$ 11,84
Composição Auxiliar	88262	SINAPI	CARPINTEIRO DE FORMAS COM ENCARGOS COMPLEMENTARES	Livro SINAPI: Cálculos e Parâmetros	H	0,5729000	R$ 27,94	R$ 10,41
Composição Auxiliar	88316	SINAPI	SERVENTE COM ENCARGOS COMPLEMENTARES	Livro SINAPI: Cálculos e Parâmetros	H	1,1186000	R$ 22,78	R$ 25,48
Insumo	00004509	SINAPI	SARRAFO *2,5 X 10* CM EM PINUS, MISTA OU EQUIVALENTE DA REGIAO - BRUTA	Material	M	3,2083000	R$ 5,44	R$ 17,45
Insumo	00004813	SINAPI	PLACA DE OBRA (PARA CONSTRUCAO CIVIL) EM CHAPA GALVANIZADA *N. 22*, ADESIVADA, DE *2,4 X 1,2* M (SEM POSTES PARA FIXACAO)	Material	m²	1,0000000	R$ 375,05	R$ 375,05
Insumo	00005063	SINAPI	PREGO DE ACO POLIDO COM CABECA 10 X 10 (7/8 X 17)	Material	KG	0,0113000	R$ 35,10	R$ 0,39
Insumo	00005069	SINAPI	PREGO DE ACO POLIDO COM CABECA 17 X 27 (2 1/2 X 11)	Material	KG	0,0132000	R$ 18,81	R$ 0,24
				MO sem LS => 13,78	LS =>	15,53	MO com LS =>	R$ 29,31
				Valor do BDI => 90,24			Valor com BDI =>	R$ 531,10

1.2.1	Código	Banco	Descrição	Tipo	Und	Quant.	Valor Unit	Total
Composição	C0010	Próprio	ADMINISTRAÇÃO LOCAL	SERT - SERVIÇOS TÉCNICOS	MÊS	1,0000000	R$ 1.760,19	R$ 1.760,19
Composição Auxiliar	90777	SINAPI	ENGENHEIRO CIVIL DE OBRA JUNIOR COM ENCARGOS COMPLEMENTARES	Livro SINAPI: Cálculos e Parâmetros	H	5,0000000	R$ 128,74	R$ 643,70
Composição Auxiliar	90776	SINAPI	ENCARREGADO GERAL COM ENCARGOS COMPLEMENTARES	Livro SINAPI: Cálculos e Parâmetros	H	20,0002000	R$ 31,28	R$ 625,60
Composição Auxiliar	100289	SINAPI	VIGIA DIURNO COM ENCARGOS COMPLEMENTARES	Livro SINAPI: Cálculos e Parâmetros	H	21,7790000	R$ 22,54	R$ 490,89
				MO sem LS => 717,52	LS =>	808,50	MO com LS =>	R$ 1.526,02
				Valor do BDI => 360,31			Valor com BDI =>	R$ 2.120,50

1.3.1.1	Código	Banco	Descrição	Tipo	Und	Quant.	Valor Unit	Total
Composição	97082	SINAPI	ESCAVAÇÃO MANUAL DE VIGA DE BORDA PARA RADIER. AF_09/2021	Radier, Piso de Concreto e Laje sobre Solo	m³	1,0000000	R$ 66,15	R$ 66,15
Composição Auxiliar	88316	SINAPI	SERVENTE COM ENCARGOS COMPLEMENTARES	Livro SINAPI: Cálculos e Parâmetros	H	2,9040000	R$ 22,78	R$ 66,15
				MO sem LS => 20,45	LS =>	23,05	MO com LS =>	R$ 43,50
				Valor do BDI => 13,54			Valor com BDI =>	R$ 79,69

1.3.1.2	Código	Banco	Descrição	Tipo	Und	Quant.	Valor Unit	Total
Composição	97084	SINAPI	COMPACTAÇÃO MECÂNICA DE SOLO PARA EXECUÇÃO DE RADIER, PISO DE CONCRETO OU LAJE SOBRE SOLO, COM COMPACTADOR DE SOLOS TIPO PLACA VIBRATÓRIA. AF_09/2021	Radier, Piso de Concreto e Laje sobre Solo	m²	1,0000000	R$ 0,72	R$ 0,72
Composição Auxiliar	88309	SINAPI	PEDREIRO COM ENCARGOS COMPLEMENTARES	Livro SINAPI: Cálculos e Parâmetros	H	0,0090000	R$ 28,34	R$ 0,25
Composição Auxiliar	88316	SINAPI	SERVENTE COM ENCARGOS COMPLEMENTARES	Livro SINAPI: Cálculos e Parâmetros	H	0,0190000	R$ 22,78	R$ 0,43
Composição Auxiliar	91277	SINAPI	PLACA VIBRATÓRIA REVERSÍVEL COM MOTOR 4 TEMPOS A GASOLINA, FORÇA CENTRÍFUGA DE 25 KN (2500 KGF), POTÊNCIA 5,5 CV - CHP DIURNO. AF_08/2015	Custos Horários Produtivo e Improdutivo dos Equipamentos	CHP	0,0050000	R$ 9,31	R$ 0,04
				MO sem LS => 0,22	LS =>	0,24	MO com LS =>	R$ 0,46
				Valor do BDI => 0,14			Valor com BDI =>	R$ 0,86

1.3.1.3	Código	Banco	Descrição	Tipo	Und	Quant.	Valor Unit	Total
Composição	95241	SINAPI	LASTRO DE CONCRETO MAGRO, APLICADO EM PISOS, LAJES SOBRE SOLO OU RADIERS, ESPESSURA DE 5 CM. AF_01/2024	Lastro	m²	1,0000000	R$ 38,67	R$ 38,67
Composição Auxiliar	88309	SINAPI	PEDREIRO COM ENCARGOS COMPLEMENTARES	Livro SINAPI: Cálculos e Parâmetros	H	0,2541500	R$ 28,34	R$ 7,20
Composição Auxiliar	88316	SINAPI	SERVENTE COM ENCARGOS COMPLEMENTARES	Livro SINAPI: Cálculos e Parâmetros	H	0,0919000	R$ 22,78	R$ 2,09
Composição Auxiliar	94968	SINAPI	CONCRETO MAGRO PARA LASTRO, TRAÇO 1:4,5:4,5 (EM MASSA SECA DE CIMENTO/ AREIA MÉDIA/ BRITA 1) - PREPARO MECÂNICO COM BETONEIRA 600 L. AF_05/2021	Produção de Concreto	m³	0,0690000	R$ 425,89	R$ 29,38
				MO sem LS => 4,80	LS =>	5,40	MO com LS =>	R$ 10,20
				Valor do BDI => 7,91			Valor com BDI =>	R$ 46,58

1.3.1.4	Código	Banco	Descrição	Tipo	Und	Quant.	Valor Unit	Total
Composição	89470	SINAPI	ALVENARIA DE BLOCOS DE CONCRETO ESTRUTURAL 14X19X39 CM (ESPESSURA 14 CM), FBK = 4,5 MPA, UTILIZANDO COLHER DE PEDREIRO. AF_10/2022	Alvenaria Estrutural - Blocos de Concreto	m²	1,0000000	R$ 104,74	R$ 104,74
Composição Auxiliar	88309	SINAPI	PEDREIRO COM ENCARGOS COMPLEMENTARES	Livro SINAPI: Cálculos e Parâmetros	H	0,6200000	R$ 28,34	R$ 17,57
Composição Auxiliar	88316	SINAPI	SERVENTE COM ENCARGOS COMPLEMENTARES	Livro SINAPI: Cálculos e Parâmetros	H	0,6200000	R$ 22,78	R$ 14,12
Composição Auxiliar	88715	SINAPI	ARGAMASSA TRAÇO 1:2:9 (EM VOLUME DE CIMENTO, CAL E AREIA MÉDIA ÚMIDA) PARA EMBOÇO/MASSA ÚNICA/ASSENTAMENTO DE ALVENARIA DE VEDAÇÃO, PREPARO MECÂNICO COM BETONEIRA 400 L. AF_08/2019	Argamassas	m³	0,0168000	R$ 598,70	R$ 10,05
Insumo	00025070	SINAPI	BLOCO DE CONCRETO ESTRUTURAL 14 X 19 X 39 CM, FBK 4,5 MPA (NBR 6136)	Material	UN	10,2040000	R$ 4,68	R$ 47,75
Insumo	00038589	SINAPI	MEIO BLOCO DE CONCRETO ESTRUTURAL 14 X 19 X 19 CM, FBK 4,5 MPA (NBR 6136)	Material	UN	1,4600000	R$ 2,67	R$ 3,89
Insumo	00038591	SINAPI	BLOCO DE CONCRETO ESTRUTURAL 14 X 19 X 34 CM, FBK 4,5 MPA (NBR 6136)	Material	UN	1,4600000	R$ 4,28	R$ 6,24
Insumo	00038597	SINAPI	CANALETA DE CONCRETO ESTRUTURAL 14 X 19 X 39 CM, FBK 4,5 MPA (NBR 6136)	Material	UN	0,9700000	R$ 5,28	R$ 5,12
				MO sem LS => 10,86	LS =>	12,23	MO com LS =>	R$ 23,09
				Valor do BDI => 21,44			Valor com BDI =>	R$ 126,18

1.3.2.1	Código	Banco	Descrição	Tipo	Und	Quant.	Valor Unit	Total
Composição	100576	SINAPI	REGULARIZAÇÃO E COMPACTAÇÃO DE SUBLEITO DE SOLO PREDOMINANTEMENTE ARGILOSO, PARA OBRAS DE CONSTRUÇÃO DE PAVIMENTOS. AF_09/2024	Aterros, Bases, Sub bases e Imprimações	m²	1,0000000	R$ 1,96	R$ 1,96
Composição Auxiliar	5901	SINAPI	CAMINHÃO PIPA 10.000 L TRUCADO, PESO BRUTO TOTAL 23.000 KG, CARGA ÚTIL MÁXIMA 15.935 KG, DISTÂNCIA ENTRE EIXOS 4,8 M, POTÊNCIA 230 CV, INCLUSIVE TANQUE DE AÇO PARA TRANSPORTE DE ÁGUA - CHP DIURNO. AF_06/2014	Custos Horários Produtivo e Improdutivo dos Equipamentos	CHP	0,0010702	R$ 303,72	R$ 0,32

PMTF
FL.(S) Nº: 300
RÚBRICA:

Composição Auxiliar	5903	SINAPI	CAMINHÃO PIPA 10.000 L TRUCADO, PESO BRUTO TOTAL 23.000 KG, CARGA ÚTIL MÁXIMA 15.935 KG, DISTÂNCIA ENTRE EIXOS 4,8 M, POTÊNCIA 230 CV, INCLUSIVE TANQUE DE AÇO PARA TRANSPORTE DE ÁGUA - CHI DIURNO. AF_06/2014	Custos Horários Produtivo e Improdutivo dos Equipamentos	CHI	0,0025892	R$ 77,21	R$ 0,19
Composição Auxiliar	5932	SINAPI	MOTONIVELADORA POTÊNCIA BÁSICA LÍQUIDA (PRIMEIRA MARCHA) 125 HP, PESO BRUTO 13032 KG, LARGURA DA LÂMINA DE 3,7 M - CHP DIURNO. AF_06/2014	Custos Horários Produtivo e Improdutivo dos Equipamentos	CHP	0,0003025	R$ 243,44	R$ 0,07
Composição Auxiliar	5934	SINAPI	MOTONIVELADORA POTÊNCIA BÁSICA LÍQUIDA (PRIMEIRA MARCHA) 125 HP, PESO BRUTO 13032 KG, LARGURA DA LÂMINA DE 3,7 M - CHI DIURNO. AF_06/2014	Custos Horários Produtivo e Improdutivo dos Equipamentos	CHI	0,0083127	R$ 95,55	R$ 0,79
Composição Auxiliar	88316	SINAPI	SERVENTE COM ENCARGOS COMPLEMENTARES	Livro SINAPI: Cálculos e Parâmetros	H	0,0086152	R$ 22,78	R$ 0,19
Composição Auxiliar	96463	SINAPI	ROLO COMPACTADOR DE PNEUS, ESTÁTICO, PRESSÃO VARIÁVEL, POTÊNCIA 110 HP, PESO SEM/COM LASTRO 10,8/27 T, LARGURA DE ROLAGEM 2,30 M - CHP DIURNO. AF_06/2017	Custos Horários Produtivo e Improdutivo dos Equipamentos	CHP	0,0007511	R$ 209,43	R$ 0,15
Composição Auxiliar	96464	SINAPI	ROLO COMPACTADOR DE PNEUS, ESTÁTICO, PRESSÃO VARIÁVEL, POTÊNCIA 110 HP, PESO SEM/COM LASTRO 10,8/27 T, LARGURA DE ROLAGEM 2,30 M - CHI DIURNO. AF_06/2017	Custos Horários Produtivo e Improdutivo dos Equipamentos	CHI	0,0029083	R$ 88,03	R$ 0,25
				MO sem LS =>	0,24	LS =>	0,28	MO com LS => R$ 0,52
				Valor do BDI =>	0,40			Valor com BDI => R$ 2,36

1.3.2.2	Código	Banco	Descrição	Tipo	Und	Quant.	Valor Unit	Total
Composição	C0001	Próprio	LASTRO COM MATERIAL GRANULAR (PEDRA BRITADA N. I), ESPESSURA DE 10 CM	PAVI - PAVIMENTAÇÃO	M²	1,0000000	R$ 135,73	R$ 135,73
Composição Auxiliar	88309	SINAPI	PEDREIRO COM ENCARGOS COMPLEMENTARES	Livro SINAPI: Cálculos e Parâmetros	H	1,0000000	R$ 28,34	R$ 28,34
Composição Auxiliar	88316	SINAPI	SERVENTE COM ENCARGOS COMPLEMENTARES	Livro SINAPI: Cálculos e Parâmetros	H	0,3811748	R$ 22,78	R$ 8,68
Composição Auxiliar	91277	SINAPI	PLACA VIBRATÓRIA REVERSÍVEL COM MOTOR 4 TEMPOS A GASOLINA, FORÇA CENTRÍFUGA DE 25 KN (2500 KGF), POTÊNCIA 5,5 CV - CHP DIURNO. AF_08/2015	Custos Horários Produtivo e Improdutivo dos Equipamentos	CHP	0,0320000	R$ 9,31	R$ 0,29
Composição Auxiliar	91278	SINAPI	PLACA VIBRATÓRIA REVERSÍVEL COM MOTOR 4 TEMPOS A GASOLINA, FORÇA CENTRÍFUGA DE 25 KN (2500 KGF), POTÊNCIA 5,5 CV - CHI DIURNO. AF_08/2015	Custos Horários Produtivo e Improdutivo dos Equipamentos	CHI	0,0300000	R$ 0,67	R$ 0,02
Insumo	00004721	SINAPI	PEDRA BRITADA N. 1 (9,5 A 19 MM) POSTO PEDREIRA/FORNECEDOR, SEM FRETE	Material	m³	1,1300000	R$ 87,08	R$ 98,40
				MO sem LS =>	12,30	LS =>	13,85	MO com LS => R$ 26,15
				Valor do BDI =>	27,78			Valor com BDI => R$ 163,51

1.3.2.3	Código	Banco	Descrição	Tipo	Und	Quant.	Valor Unit	Total
Composição	C002	Próprio	LASTRO COM MATERIAL GRANULAR (PEDRA BRITADA N.0), ESPESSURA DE 5 CM	PAVI - PAVIMENTAÇÃO	M²	1,0000000	R$ 157,37	R$ 157,37
Composição Auxiliar	88309	SINAPI	PEDREIRO COM ENCARGOS COMPLEMENTARES	Livro SINAPI: Cálculos e Parâmetros	H	1,2170000	R$ 28,34	R$ 34,48
Composição Auxiliar	88316	SINAPI	SERVENTE COM ENCARGOS COMPLEMENTARES	Livro SINAPI: Cálculos e Parâmetros	H	0,3940000	R$ 22,78	R$ 8,97
Composição Auxiliar	91277	SINAPI	PLACA VIBRATÓRIA REVERSÍVEL COM MOTOR 4 TEMPOS A GASOLINA, FORÇA CENTRÍFUGA DE 25 KN (2500 KGF), POTÊNCIA 5,5 CV - CHP DIURNO. AF_08/2015	Custos Horários Produtivo e Improdutivo dos Equipamentos	CHP	0,0320000	R$ 9,31	R$ 0,29
Composição Auxiliar	91278	SINAPI	PLACA VIBRATÓRIA REVERSÍVEL COM MOTOR 4 TEMPOS A GASOLINA, FORÇA CENTRÍFUGA DE 25 KN (2500 KGF), POTÊNCIA 5,5 CV - CHI DIURNO. AF_08/2015	Custos Horários Produtivo e Improdutivo dos Equipamentos	CHI	0,0300000	R$ 0,67	R$ 0,02
Insumo	00004720	SINAPI	PEDRA BRITADA N. 0, OU PEDRISCO (4,8 A 9,5 MM) POSTO PEDREIRA/FORNECEDOR, SEM FRETE	Material	m³	1,1300000	R$ 100,54	R$ 113,61
				MO sem LS =>	14,47	LS =>	16,31	MO com LS => R$ 30,78
				Valor do BDI =>	32,21			Valor com BDI => R$ 189,58

1.3.2.4	Código	Banco	Descrição	Tipo	Und	Quant.	Valor Unit	Total
Composição	C003	Próprio	LASTRO COM MATERIAL GRANULAR (PÓ DE BRITA), ESPESSURA DE 5 CM	PAVI - PAVIMENTAÇÃO	M²	1,0000000	R$ 144,30	R$ 144,30
Composição Auxiliar	88309	SINAPI	PEDREIRO COM ENCARGOS COMPLEMENTARES	Livro SINAPI: Cálculos e Parâmetros	H	1,2170000	R$ 28,34	R$ 34,48
Composição Auxiliar	88316	SINAPI	SERVENTE COM ENCARGOS COMPLEMENTARES	Livro SINAPI: Cálculos e Parâmetros	H	0,3940000	R$ 22,78	R$ 8,97
Composição Auxiliar	91277	SINAPI	PLACA VIBRATÓRIA REVERSÍVEL COM MOTOR 4 TEMPOS A GASOLINA, FORÇA CENTRÍFUGA DE 25 KN (2500 KGF), POTÊNCIA 5,5 CV - CHP DIURNO. AF_08/2015	Custos Horários Produtivo e Improdutivo dos Equipamentos	CHP	0,0320000	R$ 9,31	R$ 0,29
Composição Auxiliar	91278	SINAPI	PLACA VIBRATÓRIA REVERSÍVEL COM MOTOR 4 TEMPOS A GASOLINA, FORÇA CENTRÍFUGA DE 25 KN (2500 KGF), POTÊNCIA 5,5 CV - CHI DIURNO. AF_08/2015	Custos Horários Produtivo e Improdutivo dos Equipamentos	CHI	0,0300000	R$ 0,67	R$ 0,02
Insumo	00004720	SINAPI	PEDRA BRITADA N. 0, OU PEDRISCO (4,8 A 9,5 MM) POSTO PEDREIRA/FORNECEDOR, SEM FRETE	Material	m³	1,0000000	R$ 100,54	R$ 100,54
				MO sem LS =>	14,47	LS =>	16,31	MO com LS => R$ 30,78
				Valor do BDI =>	29,53			Valor com BDI => R$ 173,83

1.3.2.5	Código	Banco	Descrição	Tipo	Und	Quant.	Valor Unit	Total
Composição	C004	Próprio	GRAMA SINTÉTICA ESPORTIVA PARA FUTEBOL EM POLIETILENO, COM ALTURA MINIMA DE 42 MM (FORNECIMENTO E COLOCAÇÃO)	PAVI - PAVIMENTAÇÃO	M²	1,0000000	R$ 159,14	R$ 159,14
Insumo	C004	Próprio	GRAMA SINTÉTICA ESPORTIVA PARA FUTEBOL EM POLIETILENO, COM ALTURA MINIMA DE 42 MM (FORNECIMENTO E COLOCAÇÃO)	Material	M²	1,0000000	R$ 159,14	R$ 159,14
				MO sem LS =>	0,00	LS =>	0,00	MO com LS => R$ 0,00
				Valor do BDI =>	32,57			Valor com BDI => R$ 191,71

1.3.2.6	Código	Banco	Descrição	Tipo	Und	Quant.	Valor Unit	Total
Composição	95241	SINAPI	LASTRO DE CONCRETO MAGRO, APLICADO EM PISOS, LAJES SOBRE SOLO OU RADIERS, ESPESSURA DE 5 CM. AF_01/2024	Lastro	m²	1,0000000	R$ 38,67	R$ 38,67
Composição Auxiliar	88309	SINAPI	PEDREIRO COM ENCARGOS COMPLEMENTARES	Livro SINAPI: Cálculos e Parâmetros	H	0,2541500	R$ 28,34	R$ 7,20
Composição Auxiliar	88316	SINAPI	SERVENTE COM ENCARGOS COMPLEMENTARES	Livro SINAPI: Cálculos e Parâmetros	H	0,0919000	R$ 22,78	R$ 2,09
Composição Auxiliar	94968	SINAPI	CONCRETO MAGRO PARA LASTRO, TRAÇO 1:4,5:4,5 (EM MASSA SECA DE CIMENTO/ AREIA MÉDIA/ BRITA 1) - PREPARO MECÂNICO COM BETONEIRA 600 L. AF_05/2021	Produção de Concreto	m³	0,0690000	R$ 425,89	R$ 29,38
				MO sem LS =>	4,80	LS =>	5,40	MO com LS => R$ 10,20
				Valor do BDI =>	7,91			Valor com BDI => R$ 46,58

1.3.2.7	Código	Banco	Descrição	Tipo	Und	Quant.	Valor Unit	Total
Composição	C008	Próprio	EXECUÇÃO DE PASSEIO (CALÇADA) OU PISO DE CONCRETO COM CONCRETO MOLDADO IN LOCO, FEITO EM OBRA, ACABAMENTO CONVENCIONAL, ESPESSURA 6 CM	PAVI - PAVIMENTAÇÃO	M²	1,0000000	R$ 52,96	R$ 52,96
Composição Auxiliar	88309	SINAPI	PEDREIRO COM ENCARGOS COMPLEMENTARES	Livro SINAPI: Cálculos e Parâmetros	H	0,1483000	R$ 28,34	R$ 4,20
Composição Auxiliar	88316	SINAPI	SERVENTE COM ENCARGOS COMPLEMENTARES	Livro SINAPI: Cálculos e Parâmetros	H	0,2459000	R$ 22,78	R$ 5,60
Composição Auxiliar	88262	SINAPI	CARPINTEIRO DE FORMAS COM ENCARGOS COMPLEMENTARES	Livro SINAPI: Cálculos e Parâmetros	H	0,0976000	R$ 27,94	R$ 2,72

PMJF
FL.(S) Nº: 30
RUBRICA:

Composição Auxiliar	94964	SINAPI	CONCRETO FCK = 20MPA, TRAÇO 1:2,7:3 (EM MASSA SECA DE CIMENTO/ AREIA MEDIA/ BRITA 1) - PREPARO MECÂNICO COM BETONEIRA 400 L. AF_05/2021	Produção de Concreto		m³	0,0739000	R$ 518,42	R$ 38,31
Insumo	00004517	SINAPI	SARRAFO *2,5 X 7,5* CM EM PINUS, MISTA OU EQUIVALENTE DA REGIAO - BRUTA	Material		M	0,4500000	R$ 3,76	R$ 1,69
Insumo	00005068	SINAPI	PREGO DE AÇO POLIDO COM CABEÇA 17 X 21 (2 X 11)	Material		KG	0,0240000	R$ 18,45	R$ 0,44
				MO sem LS =>	6,29	LS =>	7,09	MO com LS =>	R$ 13,38
				Valor do BDI =>	10,84			Valor com BDI =>	R$ 63,80

1.3.3.1	Código	Banco	Descrição	Tipo	Und	Quant.	Valor Unit	Total
Composição	96524	SINAPI	ESCAVAÇÃO MECANIZADA PARA VIGA BALDRAME OU SAPATA CORRIDA COM MINI-ESCAVADEIRA (SEM ESCAVAÇÃO PARA COLOCAÇÃO DE FÔRMAS). AF_01/2024	Fundações Rasas (Blocos, Sapatas, Vigas Baldrame)	m³	1,0000000	R$ 150,19	R$ 150,19
Composição Auxiliar	88309	SINAPI	PEDREIRO COM ENCARGOS COMPLEMENTARES	Livro SINAPI: Cálculos e Parâmetros	H	1,3930000	R$ 28,34	R$ 39,47
Composição Auxiliar	88316	SINAPI	SERVENTE COM ENCARGOS COMPLEMENTARES	Livro SINAPI: Cálculos e Parâmetros	H	2,1890000	R$ 22,78	R$ 49,86
Composição Auxiliar	96245	SINAPI	MINIESCAVADEIRA SOBRE ESTEIRAS, POTÊNCIA LÍQUIDA DE *30* HP, PESO OPERACIONAL DE *3.500* KG - CHP DIURNO. AF_04/2017	Custos Horários Produtivo e Improdutivo dos Equipamentos	CHP	0,4350000	R$ 109,74	R$ 47,73
Composição Auxiliar	96246	SINAPI	MINIESCAVADEIRA SOBRE ESTEIRAS, POTÊNCIA LÍQUIDA DE *30* HP, PESO OPERACIONAL DE *3.500* KG - CHI DIURNO. AF_04/2017	Custos Horários Produtivo e Improdutivo dos Equipamentos	CHI	0,2170000	R$ 60,53	R$ 13,13
				MO sem LS =>	35,02	LS =>	39,45	MO com LS =>	R$ 74,47
				Valor do BDI =>	30,74			Valor com BDI =>	R$ 180,93

1.3.3.2	Código	Banco	Descrição	Tipo	Und	Quant.	Valor Unit	Total
Composição	96543	SINAPI	ARMAÇÃO DE BLOCO UTILIZANDO AÇO CA-60 DE 5 MM - MONTAGEM. AF_01/2024	Fundações Rasas (Blocos, Sapatas, Vigas Baldrame)	KG	1,0000000	R$ 20,35	R$ 20,35
Composição Auxiliar	88238	SINAPI	AJUDANTE DE ARMADOR COM ENCARGOS COMPLEMENTARES	Livro SINAPI: Cálculos e Parâmetros	H	0,0970000	R$ 23,54	R$ 2,28
Composição Auxiliar	88245	SINAPI	ARMADOR COM ENCARGOS COMPLEMENTARES	Livro SINAPI: Cálculos e Parâmetros	H	0,2520000	R$ 28,15	R$ 7,09
Composição Auxiliar	92800	SINAPI	CORTE E DOBRA DE AÇO CA-60, DIÂMETRO DE 5,0 MM. AF_06/2022	Armação para Estruturas de Concreto Armado	KG	1,0000000	R$ 10,28	R$ 10,28
Insumo	00039017	SINAPI	ESPACADOR / DISTANCIADOR CIRCULAR COM ENTRADA LATERAL, EM PLASTICO, PARA VERGALHAO *4,2 A 12,5* MM, COBRIMENTO 20 MM	Material	UN	1,1430000	R$ 0,21	R$ 0,24
Insumo	00043132	SINAPI	ARAME RECOZIDO 16 BWG, D = 1,65 MM (0,016 KG/M) OU 18 BWG, D = 1,25 MM (0,01 KG/M)	Material	KG	0,0250000	R$ 18,71	R$ 0,46
				MO sem LS =>	3,72	LS =>	4,20	MO com LS =>	R$ 7,92
				Valor do BDI =>	4,16			Valor com BDI =>	R$ 24,51

1.3.3.3	Código	Banco	Descrição	Tipo	Und	Quant.	Valor Unit	Total
Composição	96545	SINAPI	ARMAÇÃO DE BLOCO UTILIZANDO AÇO CA-50 DE 8 MM - MONTAGEM. AF_01/2024	Fundações Rasas (Blocos, Sapatas, Vigas Baldrame)	KG	1,0000000	R$ 16,47	R$ 16,47
Composição Auxiliar	88238	SINAPI	AJUDANTE DE ARMADOR COM ENCARGOS COMPLEMENTARES	Livro SINAPI: Cálculos e Parâmetros	H	0,0570000	R$ 23,54	R$ 1,34
Composição Auxiliar	88245	SINAPI	ARMADOR COM ENCARGOS COMPLEMENTARES	Livro SINAPI: Cálculos e Parâmetros	H	0,1500000	R$ 28,15	R$ 4,22
Composição Auxiliar	92802	SINAPI	CORTE E DOBRA DE AÇO CA-50, DIÂMETRO DE 8,0 MM. AF_06/2022	Armação para Estruturas de Concreto Armado	KG	1,0000000	R$ 10,32	R$ 10,32
Insumo	00039017	SINAPI	ESPACADOR / DISTANCIADOR CIRCULAR COM ENTRADA LATERAL, EM PLASTICO, PARA VERGALHAO *4,2 A 12,5* MM, COBRIMENTO 20 MM	Material	UN	0,6350000	R$ 0,21	R$ 0,13
Insumo	00043132	SINAPI	ARAME RECOZIDO 16 BWG, D = 1,65 MM (0,016 KG/M) OU 18 BWG, D = 1,25 MM (0,01 KG/M)	Material	KG	0,0250000	R$ 18,71	R$ 0,46
				MO sem LS =>	2,01	LS =>	2,27	MO com LS =>	R$ 4,28
				Valor do BDI =>	3,37			Valor com BDI =>	R$ 19,84

1.3.3.4	Código	Banco	Descrição	Tipo	Und	Quant.	Valor Unit	Total
Composição	96555	SINAPI	CONCRETAGEM DE BLOCO DE COROAMENTO OU VIGA BALDRAME, FCK 30 MPA, COM USO DE JERICA - LANÇAMENTO, ADENSAMENTO E ACABAMENTO. AF_01/2024	Fundações Rasas (Blocos, Sapatas, Vigas Baldrame)	m³	1,0000000	R$ 773,20	R$ 773,20
Composição Auxiliar	88309	SINAPI	PEDREIRO COM ENCARGOS COMPLEMENTARES	Livro SINAPI: Cálculos e Parâmetros	H	2,4250000	R$ 28,34	R$ 68,72
Composição Auxiliar	88316	SINAPI	SERVENTE COM ENCARGOS COMPLEMENTARES	Livro SINAPI: Cálculos e Parâmetros	H	2,8820000	R$ 22,78	R$ 65,65
Composição Auxiliar	90586	SINAPI	VIBRADOR DE IMERSÃO, DIÂMETRO DE PONTEIRA 45MM, MOTOR ELÉTRICO TRIFÁSICO POTÊNCIA DE 2 CV - CHP DIURNO. AF_06/2015	Custos Horários Produtivo e Improdutivo dos Equipamentos	CHP	0,3400000	R$ 1,26	R$ 0,42
Composição Auxiliar	90587	SINAPI	VIBRADOR DE IMERSÃO, DIÂMETRO DE PONTEIRA 45MM, MOTOR ELÉTRICO TRIFÁSICO POTÊNCIA DE 2 CV - CHI DIURNO. AF_06/2015	Custos Horários Produtivo e Improdutivo dos Equipamentos	CHI	1,1010000	R$ 0,49	R$ 0,53
Composição Auxiliar	94972	SINAPI	CONCRETO FCK = 30MPA, TRAÇO 1:2,1:2,5 (EM MASSA SECA DE CIMENTO/ AREIA MÉDIA/ BRITA 1) - PREPARO MECÂNICO COM BETONEIRA 600 L. AF_05/2021	Produção de Concreto	m³	1,1600000	R$ 549,90	R$ 637,88
				MO sem LS =>	70,50	LS =>	79,43	MO com LS =>	R$ 149,93
				Valor do BDI =>	158,27			Valor com BDI =>	R$ 931,47

1.3.3.5	Código	Banco	Descrição	Tipo	Und	Quant.	Valor Unit	Total
Composição	C007	Próprio	ESTACA BROCA DE CONCRETO (0,20 X 0,20) M, ESCAVAÇÃO MANUAL, COM TUBO DE AÇO GALVANIZADO DE 2"	FUES - FUNDAÇÕES E ESTRUTURAS	M	1,0000000	R$ 181,44	R$ 181,44
Composição Auxiliar	88309	SINAPI	PEDREIRO COM ENCARGOS COMPLEMENTARES	Livro SINAPI: Cálculos e Parâmetros	H	1,1030000	R$ 28,34	R$ 31,25
Composição Auxiliar	88316	SINAPI	SERVENTE COM ENCARGOS COMPLEMENTARES	Livro SINAPI: Cálculos e Parâmetros	H	1,3300000	R$ 22,78	R$ 30,29
Composição Auxiliar	94970	SINAPI	CONCRETO FCK = 20MPA, TRAÇO 1:2,7:3 (EM MASSA SECA DE CIMENTO/ AREIA MÉDIA/ BRITA 1) - PREPARO MECÂNICO COM BETONEIRA 600 L. AF_05/2021	Produção de Concreto	m³	0,0440000	R$ 504,96	R$ 22,21
Insumo	00007696	SINAPI	TUBO ACO GALVANIZADO COM COSTURA, CLASSE MEDIA, DN 2", E = *3,65* MM, PESO *5,10* KG/M (NBR 5580)	Material	M	1,4000000	R$ 69,78	R$ 97,69
				MO sem LS =>	21,02	LS =>	23,68	MO com LS =>	R$ 44,70
				Valor do BDI =>	37,14			Valor com BDI =>	R$ 218,58

1.3.4.1	Código	Banco	Descrição	Tipo	Und	Quant.	Valor Unit	Total
Composição	103325	SINAPI	ALVENARIA DE VEDAÇÃO DE BLOCOS CERÂMICOS FURADOS NA VERTICAL DE 14X19X39 CM (ESPESSURA 14 CM) E ARGAMASSA DE ASSENTAMENTO COM PREPARO MANUAL. AF_12/2021	Alvenaria de Vedação	m²	1,0000000	R$ 78,68	R$ 78,68
Composição Auxiliar	87369	SINAPI	ARGAMASSA TRAÇO 1:2:8 (EM VOLUME DE CIMENTO, CAL E AREIA MÉDIA ÚMIDA) PARA EMBOÇO/MASSA ÚNICA/ASSENTAMENTO DE ALVENARIA DE VEDAÇÃO, PREPARO MANUAL. AF_08/2019	Argamassas	m³	0,0118000	R$ 769,54	R$ 9,08
Composição Auxiliar	88309	SINAPI	PEDREIRO COM ENCARGOS COMPLEMENTARES	Livro SINAPI: Cálculos e Parâmetros	H	0,8600000	R$ 28,34	R$ 24,37
Composição Auxiliar	88316	SINAPI	SERVENTE COM ENCARGOS COMPLEMENTARES	Livro SINAPI: Cálculos e Parâmetros	H	0,4300000	R$ 22,78	R$ 9,79
Insumo	00034547	SINAPI	TELA DE AÇO SOLDADA GALVANIZADA/ZINCADA PARA ALVENARIA; FIO D = *1,20 A 1,70* MM, MALHA 15 X 15 MM, (C X L) *50 X 12* CM	Material	M²	0,4200000	R$ 3,10	R$ 1,30

PMF
FL.(3) Nº: 309
RÚBRICA:

Insumo	00037395	SINAPI	PINO DE ACO COM FURO, HASTE = 27 MM (ACAO DIRETA)	Material		CENTO	0,0100000	R$ 42,08	R$ 0,42
Insumo	00037593	SINAPI	BLOCO CERÂMICO / TIJOLO VAZADO PARA ALVENARIA DE VEDACAO, FUROS NA VERTICAL DE 14 X 19 X 39 CM (L X A X C)	Material		UN	13,6000000	R$ 2,48	R$ 33,72
				MO sem LS =>	12,22	LS =>	13,76	MO com LS =>	R$ 25,98
				Valor do BDI =>	16,10			Valor com BDI =>	R$ 94,78

1.3.4.2	Código	Banco	Descrição	Tipo	Und	Quant.	Valor Unit	Total
Composição	102363	SINAPI	ALAMBRADO PARA QUADRA POLIESPORTIVA, ESTRUTURADO POR TUBOS DE ACO GALVANIZADO, (MONTANTES COM DIAMETRO 2", TRAVESSAS E ESCORAS COM DIÂMETRO 1 ¼"), COM TELA DE ARAME GALVANIZADO, FIO 12 BWG E MALHA QUADRADA 5X5CM (EXCETO MURETA). AF_03/2021	Cercas, Protetores e Alambrados	m²	1,0000000	R$ 168,25	R$ 168,25
Composição Auxiliar	88315	SINAPI	SERRALHEIRO COM ENCARGOS COMPLEMENTARES	Livro SINAPI: Cálculos e Parâmetros	H	0,9774000	R$ 28,15	R$ 27,51
Composição Auxiliar	88316	SINAPI	SERVENTE COM ENCARGOS COMPLEMENTARES	Livro SINAPI: Cálculos e Parâmetros	H	0,9774000	R$ 22,78	R$ 22,26
Composição Auxiliar	94962	SINAPI	CONCRETO MAGRO PARA LASTRO, TRAÇO 1:4,5:4,5 (EM MASSA SECA DE CIMENTO/ AREIA MÉDIA/ BRITA 1) - PREPARO MECÂNICO COM BETONEIRA 400 L. AF_05/2021	Produção de Concreto	m³	0,0045000	R$ 429,35	R$ 1,93
Insumo	00007158	SINAPI	TELA DE ARAME GALVANIZADA QUADRANGULAR / LOSANGULAR, FIO 2,77 MM (12 BWG), MALHA 5 X 5 CM, H = 2 M	Material	m²	1,0203000	R$ 35,47	R$ 36,19
Insumo	00007696	SINAPI	TUBO ACO GALVANIZADO COM COSTURA, CLASSE MEDIA, DN 2", E = *3,65* MM, PESO *5,10* KG/M (NBR 5580)	Material	M	0,6105000	R$ 69,78	R$ 42,60
Insumo	00007698	SINAPI	TUBO ACO GALVANIZADO COM COSTURA, CLASSE MEDIA, DN 1.1/4", E = *3,25* MM, PESO *3,14* KG/M (NBR 5580)	Material	M	0,8701000	R$ 41,65	R$ 36,23
Insumo	00011002	SINAPI	ELETRODO REVESTIDO AWS - E6013, DIAMETRO IGUAL A 2,50 MM	Material	KG	0,0025000	R$ 19,80	R$ 0,04
Insumo	00043130	SINAPI	ARAME GALVANIZADO 12 BWG, D = 2,76 MM (0,048 KG/M) OU 14 BWG, D = 2,11 MM (0,026 KG/M)	Material	KG	0,0797000	R$ 18,71	R$ 1,49
				MO sem LS =>	16,32	LS =>	18,38	MO com LS =>	R$ 34,70
				Valor do BDI =>	34,44			Valor com BDI =>	R$ 202,69

1.3.5.1	Código	Banco	Descrição	Tipo	Und	Quant.	Valor Unit	Total
Composição	87878	SINAPI	CHAPISCO APLICADO EM ALVENARIAS E ESTRUTURAS DE CONCRETO INTERNAS, COM COLHER DE PEDREIRO. ARGAMASSA TRAÇO 1:3 COM PREPARO MANUAL. AF_10/2022	Chapisco	m²	1,0000000	R$ 5,20	R$ 5,20
Composição Auxiliar	87377	SINAPI	ARGAMASSA TRAÇO 1:3 (EM VOLUME DE CIMENTO E AREIA GROSSA ÚMIDA) PARA CHAPISCO CONVENCIONAL, PREPARO MANUAL. AF_08/2019	Argamassas	m³	0,0037000	R$ 731,51	R$ 2,70
Composição Auxiliar	88309	SINAPI	PEDREIRO COM ENCARGOS COMPLEMENTARES	Livro SINAPI: Cálculos e Parâmetros	H	0,0681000	R$ 28,34	R$ 1,92
Composição Auxiliar	88316	SINAPI	SERVENTE COM ENCARGOS COMPLEMENTARES	Livro SINAPI: Cálculos e Parâmetros	H	0,0255000	R$ 22,78	R$ 0,58
				MO sem LS =>	1,12	LS =>	1,26	MO com LS =>	R$ 2,38
				Valor do BDI =>	1,06			Valor com BDI =>	R$ 6,26

1.3.5.2	Código	Banco	Descrição	Tipo	Und	Quant.	Valor Unit	Total
Composição	102363	SINAPI	ALAMBRADO PARA QUADRA POLIESPORTIVA, ESTRUTURADO POR TUBOS DE ACO GALVANIZADO, (MONTANTES COM DIAMETRO 2", TRAVESSAS E ESCORAS COM DIÂMETRO 1 ¼"), COM TELA DE ARAME GALVANIZADO, FIO 12 BWG E MALHA QUADRADA 5X5CM (EXCETO MURETA). AF_03/2021	Cercas, Protetores e Alambrados	m²	1,0000000	R$ 168,25	R$ 168,25
Composição Auxiliar	88315	SINAPI	SERRALHEIRO COM ENCARGOS COMPLEMENTARES	Livro SINAPI: Cálculos e Parâmetros	H	0,9774000	R$ 28,15	R$ 27,51
Composição Auxiliar	88316	SINAPI	SERVENTE COM ENCARGOS COMPLEMENTARES	Livro SINAPI: Cálculos e Parâmetros	H	0,9774000	R$ 22,78	R$ 22,26
Composição Auxiliar	94962	SINAPI	CONCRETO MAGRO PARA LASTRO, TRAÇO 1:4,5:4,5 (EM MASSA SECA DE CIMENTO/ AREIA MÉDIA/ BRITA 1) - PREPARO MECÂNICO COM BETONEIRA 400 L. AF_05/2021	Produção de Concreto	m³	0,0045000	R$ 429,35	R$ 1,93
Insumo	00007158	SINAPI	TELA DE ARAME GALVANIZADA QUADRANGULAR / LOSANGULAR, FIO 2,77 MM (12 BWG), MALHA 5 X 5 CM, H = 2 M	Material	m²	1,0203000	R$ 35,47	R$ 36,19
Insumo	00007696	SINAPI	TUBO ACO GALVANIZADO COM COSTURA, CLASSE MEDIA, DN 2", E = *3,65* MM, PESO *5,10* KG/M (NBR 5580)	Material	M	0,6105000	R$ 69,78	R$ 42,60
Insumo	00007698	SINAPI	TUBO ACO GALVANIZADO COM COSTURA, CLASSE MEDIA, DN 1.1/4", E = *3,25* MM, PESO *3,14* KG/M (NBR 5580)	Material	M	0,8701000	R$ 41,65	R$ 36,23
Insumo	00011002	SINAPI	ELETRODO REVESTIDO AWS - E6013, DIAMETRO IGUAL A 2,50 MM	Material	KG	0,0025000	R$ 19,80	R$ 0,04
Insumo	00043130	SINAPI	ARAME GALVANIZADO 12 BWG, D = 2,76 MM (0,048 KG/M) OU 14 BWG, D = 2,11 MM (0,026 KG/M)	Material	KG	0,0797000	R$ 18,71	R$ 1,49
				MO sem LS =>	16,32	LS =>	18,38	MO com LS =>	R$ 34,70
				Valor do BDI =>	34,44			Valor com BDI =>	R$ 202,69

1.3.6.1	Código	Banco	Descrição	Tipo	Und	Quant.	Valor Unit	Total
Composição	104642	SINAPI	PINTURA LÁTEX ACRÍLICA STANDARD, APLICAÇÃO MANUAL EM PAREDES, DUAS DEMÃOS. AF_04/2023	Pintura Interna	m²	1,0000000	R$ 11,97	R$ 11,97
Composição Auxiliar	88310	SINAPI	PINTOR COM ENCARGOS COMPLEMENTARES	Livro SINAPI: Cálculos e Parâmetros	H	0,1631000	R$ 31,74	R$ 5,17
Composição Auxiliar	88316	SINAPI	SERVENTE COM ENCARGOS COMPLEMENTARES	Livro SINAPI: Cálculos e Parâmetros	H	0,0544000	R$ 22,78	R$ 1,23
Insumo	00035692	SINAPI	TINTA LATEX ACRILICA STANDARD, COR BRANCA	Material	L	0,2367000	R$ 23,57	R$ 5,57
				MO sem LS =>	2,08	LS =>	2,34	MO com LS =>	R$ 4,42
				Valor do BDI =>	2,45			Valor com BDI =>	R$ 14,42

1.3.6.2	Código	Banco	Descrição	Tipo	Und	Quant.	Valor Unit	Total
Composição	100750	SINAPI	PINTURA COM TINTA ALQUÍDICA DE ACABAMENTO (ESMALTE SINTÉTICO FOSCO) APLICADA A ROLO OU PINCEL SOBRE SUPERFÍCIES METÁLICAS (EXCETO PERFIL) EXECUTADO EM OBRA (POR DEMÃO). AF_01/2020	Pintura em Superfícies Metálicas	m²	1,0000000	R$ 25,63	R$ 25,63
Composição Auxiliar	88310	SINAPI	PINTOR COM ENCARGOS COMPLEMENTARES	Livro SINAPI: Cálculos e Parâmetros	H	0,6779000	R$ 31,74	R$ 21,51
Insumo	00005318	SINAPI	DILUENTE AGUARRAS	Material	L	0,0127000	R$ 20,63	R$ 0,26
Insumo	00007288	SINAPI	TINTA ESMALTE SINTETICO PREMIUM FOSCO	Material	L	0,1274000	R$ 30,36	R$ 3,86
				MO sem LS =>	7,06	LS =>	7,96	MO com LS =>	R$ 15,02
				Valor do BDI =>	5,24			Valor com BDI =>	R$ 30,87

1.3.7.1	Código	Banco	Descrição	Tipo	Und	Quant.	Valor Unit	Total
Composição	C005	Próprio	CONJUNTO PARA FUTEBOL DE CAMPO COM PAR DE TRAVES OFICIAIS DE 5,00 X 2,20 M EM TUBO DE ACO GALVANIZADO 4", PINTURA EM PRIMER COM TINTA ESMALTE SINTETICO E REDES DE POLIETILENO FIO 3 MM - FORNECIMENTO E INSTALAÇÃO	SEDI - SERVIÇOS DIVERSOS	UND	1,0000000	R$ 648,91	R$ 648,91
Composição Auxiliar	88309	SINAPI	PEDREIRO COM ENCARGOS COMPLEMENTARES	Livro SINAPI: Cálculos e Parâmetros	H	8,9119433	R$ 28,34	R$ 252,56
Composição Auxiliar	88316	SINAPI	SERVENTE COM ENCARGOS COMPLEMENTARES	Livro SINAPI: Cálculos e Parâmetros	H	2,9706817	R$ 22,78	R$ 67,67

FL.(S) Nº: 209
RÚBRICA:

Insumo	00000244	SINAPI	AUXILIAR DE TOPOGRAFO (HORISTA)	Mão de Obra		H	1,0000000	R$ 9,89	R$ 9,89
Insumo	1928	Próprio	REDE OFICIAL P/FUTEBOL CAMPO, NYLON, FIO 3MM, MALHA 16, DIM.7,5X2,5M (COD.2016)	Material		PAR	1,0000000	R$ 318,79	R$ 318,79
				MO sem LS =>	111,26	LS =>	125,37	MO com LS =>	R$ 236,63
				Valor do BDI =>	87,01			Valor com BDI =>	R$ 735,92

1.4.1.1	Código	Banco	Descrição	Tipo	Und	Quant.	Valor Unit	Total
Composição	97082	SINAPI	ESCAVAÇÃO MANUAL DE VIGA DE BORDA PARA RADIER. AF_09/2021	Radier, Piso de Concreto e Laje sobre Solo	m³	1,0000000	R$ 66,15	R$ 66,15
Composição Auxiliar	88316	SINAPI	SERVENTE COM ENCARGOS COMPLEMENTARES	Livro SINAPI: Cálculos e Parâmetros	H	2,9040000	R$ 22,78	R$ 66,15
				MO sem LS =>	20,45	LS =>	23,05	MO com LS =>	R$ 43,50
				Valor do BDI =>	13,54			Valor com BDI =>	R$ 79,69

1.4.1.2	Código	Banco	Descrição	Tipo	Und	Quant.	Valor Unit	Total
Composição	97084	SINAPI	COMPACTAÇÃO MECÂNICA DE SOLO PARA EXECUÇÃO DE RADIER, PISO DE CONCRETO OU LAJE SOBRE SOLO, COM COMPACTADOR DE SOLOS TIPO PLACA VIBRATÓRIA. AF_09/2021	Radier, Piso de Concreto e Laje sobre Solo	m²	1,0000000	R$ 0,72	R$ 0,72
Composição Auxiliar	88309	SINAPI	PEDREIRO COM ENCARGOS COMPLEMENTARES	Livro SINAPI: Cálculos e Parâmetros	H	0,0090000	R$ 28,34	R$ 0,25
Composição Auxiliar	88316	SINAPI	SERVENTE COM ENCARGOS COMPLEMENTARES	Livro SINAPI: Cálculos e Parâmetros	H	0,0190000	R$ 22,78	R$ 0,43
Composição Auxiliar	91277	SINAPI	PLACA VIBRATÓRIA REVERSÍVEL COM MOTOR 4 TEMPOS A GASOLINA, FORÇA CENTRÍFUGA DE 25 KN (2500 KGF), POTÊNCIA 5,5 CV - CHP DIURNO. AF_08/2015	Custos Horários Produtivo e Improdutivo dos Equipamentos	CHP	0,0050000	R$ 9,31	R$ 0,04
				MO sem LS =>	0,22	LS =>	0,24	MO com LS =>	R$ 0,46
				Valor do BDI =>	0,14			Valor com BDI =>	R$ 0,86

1.4.1.3	Código	Banco	Descrição	Tipo	Und	Quant.	Valor Unit	Total
Composição	95241	SINAPI	LASTRO DE CONCRETO MAGRO, APLICADO EM PISOS, LAJES SOBRE SOLO OU RADIERS, ESPESSURA DE 5 CM. AF_01/2024	Lastro	m²	1,0000000	R$ 38,67	R$ 38,67
Composição Auxiliar	88309	SINAPI	PEDREIRO COM ENCARGOS COMPLEMENTARES	Livro SINAPI: Cálculos e Parâmetros	H	0,2541500	R$ 28,34	R$ 7,20
Composição Auxiliar	88316	SINAPI	SERVENTE COM ENCARGOS COMPLEMENTARES	Livro SINAPI: Cálculos e Parâmetros	H	0,0919000	R$ 22,78	R$ 2,09
Composição Auxiliar	94968	SINAPI	CONCRETO MAGRO PARA LASTRO, TRAÇO 1:4,5:4,5 (EM MASSA SECA DE CIMENTO/ AREIA MÉDIA/ BRITA 1) - PREPARO MECÂNICO COM BETONEIRA 600 L. AF_05/2021	Produção do Concreto	m³	0,0690000	R$ 425,89	R$ 29,38
				MO sem LS =>	4,80	LS =>	5,40	MO com LS =>	R$ 10,20
				Valor do BDI =>	7,91			Valor com BDI =>	R$ 46,58

1.4.1.4	Código	Banco	Descrição	Tipo	Und	Quant.	Valor Unit	Total
Composição	89470	SINAPI	ALVENARIA DE BLOCOS DE CONCRETO ESTRUTURAL 14X19X39 CM (ESPESSURA 14 CM), FBK = 4,5 MPA, UTILIZANDO COLHER DE PEDREIRO. AF_10/2022	Alvenaria Estrutural - Blocos de Concreto	m²	1,0000000	R$ 104,74	R$ 104,74
Composição Auxiliar	88309	SINAPI	PEDREIRO COM ENCARGOS COMPLEMENTARES	Livro SINAPI: Cálculos e Parâmetros	H	0,6200000	R$ 28,34	R$ 17,57
Composição Auxiliar	88316	SINAPI	SERVENTE COM ENCARGOS COMPLEMENTARES	Livro SINAPI: Cálculos e Parâmetros	H	0,6200000	R$ 22,78	R$ 14,12
Composição Auxiliar	88715	SINAPI	ARGAMASSA TRAÇO 1:2:9 (EM VOLUME DE CIMENTO, CAL E AREIA MÉDIA ÚMIDA) PARA EMBOÇO/MASSA ÚNICA/ASSENTAMENTO DE ALVENARIA DE VEDAÇÃO, PREPARO MECÂNICO COM BETONEIRA 400 L. AF_08/2019	Argamassas	m³	0,0168000	R$ 598,70	R$ 10,05
Insumo	00025070	SINAPI	BLOCO DE CONCRETO ESTRUTURAL 14 X 19 X 39 CM, FBK 4,5 MPA (NBR 6136)	Material	UN	10,2040000	R$ 4,68	R$ 47,75
Insumo	00038589	SINAPI	MEIO BLOCO DE CONCRETO ESTRUTURAL 14 X 19 X 19 CM, FBK 4,5 MPA (NBR 6136)	Material	UN	1,4600000	R$ 2,67	R$ 3,89
Insumo	00038591	SINAPI	BLOCO DE CONCRETO ESTRUTURAL 14 X 19 X 34 CM, FBK 4,5 MPA (NBR 6136)	Material	UN	1,4600000	R$ 4,28	R$ 6,24
Insumo	00038597	SINAPI	CANALETA DE CONCRETO ESTRUTURAL 14 X 19 X 39 CM, FBK 4,5 MPA (NBR 6136)	Material	UN	0,9700000	R$ 5,28	R$ 5,12
				MO sem LS =>	10,86	LS =>	12,23	MO com LS =>	R$ 23,09
				Valor do BDI =>	21,44			Valor com BDI =>	R$ 126,18

1.4.2.1	Código	Banco	Descrição	Tipo	Und	Quant.	Valor Unit	Total
Composição	100576	SINAPI	REGULARIZAÇÃO E COMPACTAÇÃO DE SUBLEITO DE SOLO PREDOMINANTEMENTE ARGILOSO, PARA OBRAS DE CONSTRUÇÃO DE PAVIMENTOS. AF_09/2024	Aterros, Bases, Sub bases e Imprimações	m²	1,0000000	R$ 1,96	R$ 1,96
Composição Auxiliar	5901	SINAPI	CAMINHÃO PIPA 10.000 L TRUCADO, PESO BRUTO TOTAL 23.000 KG, CARGA ÚTIL MÁXIMA 15.935 KG, DISTÂNCIA ENTRE EIXOS 4,8 M, POTÊNCIA 230 CV, INCLUSIVE TANQUE DE AÇO PARA TRANSPORTE DE ÁGUA - CHP DIURNO. AF_06/2014	Custos Horários Produtivo e Improdutivo dos Equipamentos	CHP	0,0010702	R$ 303,72	R$ 0,32
Composição Auxiliar	5903	SINAPI	CAMINHÃO PIPA 10.000 L TRUCADO, PESO BRUTO TOTAL 23.000 KG, CARGA ÚTIL MÁXIMA 15.935 KG, DISTÂNCIA ENTRE EIXOS 4,8 M, POTÊNCIA 230 CV, INCLUSIVE TANQUE DE AÇO PARA TRANSPORTE DE ÁGUA - CHI DIURNO. AF_06/2014	Custos Horários Produtivo e Improdutivo dos Equipamentos	CHI	0,0025892	R$ 77,21	R$ 0,19
Composição Auxiliar	5932	SINAPI	MOTONIVELADORA POTÊNCIA BÁSICA LÍQUIDA (PRIMEIRA MARCHA) 125 HP, PESO BRUTO 13032 KG, LARGURA DA LÂMINA DE 3,7 M - CHP DIURNO. AF_06/2014	Custos Horários Produtivo e Improdutivo dos Equipamentos	CHP	0,0003025	R$ 243,44	R$ 0,07
Composição Auxiliar	5934	SINAPI	MOTONIVELADORA POTÊNCIA BÁSICA LÍQUIDA (PRIMEIRA MARCHA) 125 HP, PESO BRUTO 13032 KG, LARGURA DA LÂMINA DE 3,7 M - CHI DIURNO. AF_06/2014	Custos Horários Produtivo e Improdutivo dos Equipamentos	CHI	0,0083127	R$ 95,55	R$ 0,79
Composição Auxiliar	88316	SINAPI	SERVENTE COM ENCARGOS COMPLEMENTARES	Livro SINAPI: Cálculos e Parâmetros	H	0,0086152	R$ 22,78	R$ 0,19
Composição Auxiliar	96463	SINAPI	ROLO COMPACTADOR DE PNEUS, ESTÁTICO, PRESSÃO VARIÁVEL, POTÊNCIA 110 HP, PESO SEM/COM LASTRO 10.807 T, LARGURA DE ROLAGEM 2,30 M - CHP DIURNO. AF_06/2017	Custos Horários Produtivo e Improdutivo dos Equipamentos	CHP	0,0007511	R$ 209,43	R$ 0,15
Composição Auxiliar	96464	SINAPI	ROLO COMPACTADOR DE PNEUS, ESTÁTICO, PRESSÃO VARIÁVEL, POTÊNCIA 110 HP, PESO SEM/COM LASTRO 10.807 T, LARGURA DE ROLAGEM 2,30 M - CHI DIURNO. AF_06/2017	Custos Horários Produtivo e Improdutivo dos Equipamentos	CHI	0,0029083	R$ 88,03	R$ 0,25
				MO sem LS =>	0,24	LS =>	0,28	MO com LS =>	R$ 0,52
				Valor do BDI =>	0,40			Valor com BDI =>	R$ 2,36

1.4.2.2	Código	Banco	Descrição	Tipo	Und	Quant.	Valor Unit	Total
Composição	95241	SINAPI	LASTRO DE CONCRETO MAGRO, APLICADO EM PISOS, LAJES SOBRE SOLO OU RADIERS, ESPESSURA DE 5 CM. AF_01/2024	Lastro	m²	1,0000000	R$ 38,67	R$ 38,67
Composição Auxiliar	88309	SINAPI	PEDREIRO COM ENCARGOS COMPLEMENTARES	Livro SINAPI: Cálculos e Parâmetros	H	0,2541500	R$ 28,34	R$ 7,20
Composição Auxiliar	88316	SINAPI	SERVENTE COM ENCARGOS COMPLEMENTARES	Livro SINAPI: Cálculos e Parâmetros	H	0,0919000	R$ 22,78	R$ 2,09
Composição Auxiliar	94968	SINAPI	CONCRETO MAGRO PARA LASTRO, TRAÇO 1:4,5:4,5 (EM MASSA SECA DE CIMENTO/ AREIA MÉDIA/ BRITA 1) - PREPARO MECÂNICO COM BETONEIRA 600 L. AF_05/2021	Produção do Concreto	m³	0,0690000	R$ 425,89	R$ 29,38
				MO sem LS =>	4,80	LS =>	5,40	MO com LS =>	R$ 10,20
				Valor do BDI =>	7,91			Valor com BDI =>	R$ 46,58

PMF
FL.(3) Nº: 206
RÚBRICA:

1.4.2.3	Código	Banco	Descrição	Tipo	Und	Quant.	Valor Unit	Total
Composição	94994	SINAPI	EXECUÇÃO DE PASSEIO (CALÇADA) OU PISO DE CONCRETO COM CONCRETO MOLDADO IN LOCO, FEITO EM OBRA, ACABAMENTO CONVENCIONAL, ESPESSURA 8 CM, ARMADO. AF_08/2022	Passeios de Concreto	m²	1,0000000	R$ 93,81	R$ 93,81
Composição Auxiliar	88262	SINAPI	CARPINTEIRO DE FORMAS COM ENCARGOS COMPLEMENTARES	Livro SINAPI: Cálculos e Parâmetros	H	0,1301000	R$ 27,94	R$ 3,63
Composição Auxiliar	88309	SINAPI	PEDREIRO COM ENCARGOS COMPLEMENTARES	Livro SINAPI: Cálculos e Parâmetros	H	0,1882000	R$ 28,34	R$ 5,33
Composição Auxiliar	88316	SINAPI	SERVENTE COM ENCARGOS COMPLEMENTARES	Livro SINAPI: Cálculos e Parâmetros	H	0,3183000	R$ 22,78	R$ 7,25
Composição Auxiliar	94964	SINAPI	CONCRETO FCK = 20MPA, TRAÇO 1:2,7:3 (EM MASSA SECA DE CIMENTO/ AREIA MÉDIA/ BRITA 1) - PREPARO MECÂNICO COM BETONEIRA 400 L. AF_05/2021	Produção de Concreto	m³	0,0985000	R$ 518,42	R$ 51,06
Insumo	00002692	SINAPI	DESMOLDANTE PROTETOR PARA FORMAS DE MADEIRA, DE BASE OLEOSA EMULSIONADA EM AGUA	Material	L	0,0017000	R$ 7,31	R$ 0,01
Insumo	00004509	SINAPI	SARRAFO *2,5 X 10* CM EM PINUS, MISTA OU EQUIVALENTE DA REGIAO - BRUTA	Material	M	0,2500000	R$ 5,44	R$ 1,36
Insumo	00004517	SINAPI	SARRAFO *2,5 X 7,5* CM EM PINUS, MISTA OU EQUIVALENTE DA REGIAO - BRUTA	Material	M	0,2000000	R$ 3,76	R$ 0,75
Insumo	00005068	SINAPI	PREGO DE ACO POLIDO COM CABECA 17 X 21 (2 X 11)	Material	KG	0,0240000	R$ 18,45	R$ 0,44
Insumo	00007156	SINAPI	TELA DE ACO SOLDADA NERVURADA, CA-60, Q-196, (3,11 KG/M2), DIAMETRO DO FIO = 5,0 MM, LARGURA = 2,45 M, ESPACAMENTO DA MALHA = 10 X 10 CM	Material	m²	1,0816000	R$ 22,18	R$ 23,98
				MO sem LS => 8,23	LS =>	9,27	MO com LS =>	R$ 17,50
				Valor do BDI => 19,20			Valor com BDI =>	R$ 113,01

1.4.3.1	Código	Banco	Descrição	Tipo	Und	Quant.	Valor Unit	Total
Composição	C006	Próprio	TABELA DE BASQUETE DE COMPENSADO NAVAL, COM AROS, REDES E ESTRUTURA EM TUBO GALVANIZADO - FORNECIMENTO E INSTALAÇÃO	SEDI - SERVIÇOS DIVERSOS	UND	1,0000000	R$ 3.476,81	R$ 3.476,81
Composição Auxiliar	88309	SINAPI	PEDREIRO COM ENCARGOS COMPLEMENTARES	Livro SINAPI: Cálculos e Parâmetros	H	1,4583500	R$ 28,34	R$ 41,32
Composição Auxiliar	88316	SINAPI	SERVENTE COM ENCARGOS COMPLEMENTARES	Livro SINAPI: Cálculos e Parâmetros	H	0,0194500	R$ 22,78	R$ 0,44
Composição Auxiliar	97064	SINAPI	MONTAGEM E DESMONTAGEM DE ANDAIME TUBULAR TIPO "TORRE" (EXCLUSIVE ANDAIME E LIMPEZA). AF_03/2024	Equipamentos de Proteção Coletiva	M	3,0000000	R$ 24,82	R$ 74,46
Insumo	00010527	SINAPI	LOCACAO DE ANDAIME METALICO TUBULAR DE ENCAIXE, TIPO DE TORRE, CADA PAINEL COM LARGURA DE 1 ATE 1,5 M E ALTURA DE * 1,00* M, INCLUINDO DIAGONAL, BARRAS DE LIGACAO, SAPATAS OU RODIZIOS E DEMAIS ITENS NECESSARIOS A MONTAGEM (NAO INCLUI INSTALACAO)	Equipamento	MXMES	0,5000000	R$ 18,75	R$ 9,37
Insumo	00025400	SINAPI	PAR DE TABELAS DE BASQUETE EM COMPENSADO NAVAL; OFICIAL; 1800 X 1200 MM, INCLUINDO ARO DE METAL E REDE EM POLIPROPILENO 100% (SEM SUPORTE DE FIXACAO)	Material	UN	1,0000000	R$ 3.291,52	R$ 3.291,52
Insumo	00002522	SINAPI	CONECTOR CURVO 90 GRAUS DE ALUMINIO, BITOLA 1 1/4", PARA ADAPTAR ENTRADA DE ELETRODUTO METALICO FLEXIVEL EM QUADROS	Material	UN	3,0000000	R$ 19,90	R$ 59,70
				MO sem LS => 38,33	LS =>	43,20	MO com LS =>	R$ 81,53
				Valor do BDI => 466,24			Valor com BDI =>	R$ 3.943,05

1.5.1.1	Código	Banco	Descrição	Tipo	Und	Quant.	Valor Unit	Total
Composição	97082	SINAPI	ESCAVAÇÃO MANUAL DE VIGA DE BORDA PARA RADIER. AF_09/2021	Radier, Piso de Concreto e Laje sobre Solo	m³	1,0000000	R$ 66,15	R$ 66,15
Composição Auxiliar	88316	SINAPI	SERVENTE COM ENCARGOS COMPLEMENTARES	Livro SINAPI: Cálculos e Parâmetros	H	2,9040000	R$ 22,78	R$ 66,15
				MO sem LS => 20,45	LS =>	23,05	MO com LS =>	R$ 43,50
				Valor do BDI => 13,54			Valor com BDI =>	R$ 79,69

1.5.1.2	Código	Banco	Descrição	Tipo	Und	Quant.	Valor Unit	Total
Composição	97084	SINAPI	COMPACTAÇÃO MECÂNICA DE SOLO PARA EXECUÇÃO DE RADIER, PISO DE CONCRETO OU LAJE SOBRE SOLO, COM COMPACTADOR DE SOLOS TIPO PLACA VIBRATÓRIA. AF_09/2021	Radier, Piso de Concreto e Laje sobre Solo	m²	1,0000000	R$ 0,72	R$ 0,72
Composição Auxiliar	88309	SINAPI	PEDREIRO COM ENCARGOS COMPLEMENTARES	Livro SINAPI: Cálculos e Parâmetros	H	0,0090000	R$ 28,34	R$ 0,25
Composição Auxiliar	88316	SINAPI	SERVENTE COM ENCARGOS COMPLEMENTARES	Livro SINAPI: Cálculos e Parâmetros	H	0,0190000	R$ 22,78	R$ 0,43
Composição Auxiliar	91277	SINAPI	PLACA VIBRATÓRIA REVERSÍVEL COM MOTOR 4 TEMPOS A GASOLINA, FORÇA CENTRÍFUGA DE 25 KN (2500 KGF), POTÊNCIA 5,5 CV - CHP DIURNO. AF_08/2015	Custos Horários Produtivo e Improdutivo dos Equipamentos	CHP	0,0050000	R$ 9,31	R$ 0,04
				MO sem LS => 0,22	LS =>	0,24	MO com LS =>	R$ 0,46
				Valor do BDI => 0,14			Valor com BDI =>	R$ 0,86

1.5.1.3	Código	Banco	Descrição	Tipo	Und	Quant.	Valor Unit	Total
Composição	95241	SINAPI	LASTRO DE CONCRETO MAGRO, APLICADO EM PISOS, LAJES SOBRE SOLO OU RADIERS, ESPESSURA DE 5 CM. AF_01/2024	Lastro	m²	1,0000000	R$ 38,67	R$ 38,67
Composição Auxiliar	88309	SINAPI	PEDREIRO COM ENCARGOS COMPLEMENTARES	Livro SINAPI: Cálculos e Parâmetros	H	0,2541500	R$ 28,34	R$ 7,20
Composição Auxiliar	88316	SINAPI	SERVENTE COM ENCARGOS COMPLEMENTARES	Livro SINAPI: Cálculos e Parâmetros	H	0,0919000	R$ 22,78	R$ 2,09
Composição Auxiliar	94968	SINAPI	CONCRETO MAGRO PARA LASTRO, TRAÇO 1:4,5:4,5 (EM MASSA SECA DE CIMENTO/ AREIA MÉDIA/ BRITA 1) - PREPARO MECÂNICO COM BETONEIRA 600 L. AF_05/2021	Produção de Concreto	m³	0,0690000	R$ 425,89	R$ 29,38
				MO sem LS => 4,80	LS =>	5,40	MO com LS =>	R$ 10,20
				Valor do BDI => 7,91			Valor com BDI =>	R$ 46,58

1.5.1.4	Código	Banco	Descrição	Tipo	Und	Quant.	Valor Unit	Total
Composição	89470	SINAPI	ALVENARIA DE BLOCOS DE CONCRETO ESTRUTURAL 14X19X39 CM (ESPESSURA 14 CM), FBK = 4,5 MPA, UTILIZANDO COLHER DE PEDREIRO. AF_10/2022	Alvenaria Estrutural - Blocos de Concreto	m²	1,0000000	R$ 104,74	R$ 104,74
Composição Auxiliar	88309	SINAPI	PEDREIRO COM ENCARGOS COMPLEMENTARES	Livro SINAPI: Cálculos e Parâmetros	H	0,6200000	R$ 28,34	R$ 17,57
Composição Auxiliar	88316	SINAPI	SERVENTE COM ENCARGOS COMPLEMENTARES	Livro SINAPI: Cálculos e Parâmetros	H	0,6200000	R$ 22,78	R$ 14,12
Composição Auxiliar	88715	SINAPI	ARGAMASSA TRAÇO 1:2:9 (EM VOLUME DE CIMENTO, CAL E AREIA MÉDIA ÚMIDA) PARA EMBOÇO/MASSA ÚNICA/ASSENTAMENTO DE ALVENARIA DE VEDAÇÃO, PREPARO MECÂNICO COM BETONEIRA 400 L. AF_08/2019	Argamassas	m³	0,0168000	R$ 593,70	R$ 10,05
Insumo	00025070	SINAPI	BLOCO DE CONCRETO ESTRUTURAL 14 X 19 X 39 CM, FBK 4,5 MPA (NBR 6136)	Material	UN	10,2040000	R$ 4,68	R$ 47,75
Insumo	00038589	SINAPI	MEIO BLOCO DE CONCRETO ESTRUTURAL 14 X 19 X 19 CM, FBK 4,5 MPA (NBR 6136)	Material	UN	1,4600000	R$ 2,67	R$ 3,89
Insumo	00038591	SINAPI	BLOCO DE CONCRETO ESTRUTURAL 14 X 19 X 34 CM, FBK 4,5 MPA (NBR 6136)	Material	UN	1,4600000	R$ 4,28	R$ 6,24
Insumo	00038597	SINAPI	CANALETA DE CONCRETO ESTRUTURAL 14 X 19 X 39 CM, FBK 4,5 MPA (NBR 6136)	Material	UN	0,9700000	R$ 5,28	R$ 5,12
				MO sem LS => 10,86	LS =>	12,23	MO com LS =>	R$ 23,09
				Valor do BDI => 21,44			Valor com BDI =>	R$ 126,18

1.5.2.1	Código	Banco	Descrição	Tipo	Und	Quant.	Valor Unit	Total

FL.(8) Nº: 302
RÚBRICA:

Composição	100576	SINAPI	REGULARIZAÇÃO E COMPACTAÇÃO DE SUBLEITO DE SOLO PREDOMINANTEMENTE ARGILOSO, PARA OBRAS DE CONSTRUÇÃO DE PAVIMENTOS. AF_09/2024	Aterros, Bases, Sub bases e Imprimações	m²	1,0000000	R$ 1,96	R$ 1,96
Composição Auxiliar	5901	SINAPI	CAMINHÃO PIPA 10.000 L TRUCADO, PESO BRUTO TOTAL 23.000 KG, CARGA ÚTIL MÁXIMA 15.935 KG, DISTÂNCIA ENTRE EIXOS 4,8 M, POTÊNCIA 230 CV, INCLUSIVE TANQUE DE AÇO PARA TRANSPORTE DE ÁGUA - CHP DIURNO. AF_06/2014	Custos Horários Produtivo e Improdutivo dos Equipamentos	CHP	0,0010702	R$ 303,72	R$ 0,32
Composição Auxiliar	5903	SINAPI	CAMINHÃO PIPA 10.000 L TRUCADO, PESO BRUTO TOTAL 23.000 KG, CARGA ÚTIL MÁXIMA 15.935 KG, DISTÂNCIA ENTRE EIXOS 4,8 M, POTÊNCIA 230 CV, INCLUSIVE TANQUE DE AÇO PARA TRANSPORTE DE ÁGUA - CHI DIURNO. AF_06/2014	Custos Horários Produtivo e Improdutivo dos Equipamentos	CHI	0,0025892	R$ 77,21	R$ 0,19
Composição Auxiliar	5932	SINAPI	MOTONIVELADORA POTÊNCIA BÁSICA LÍQUIDA (PRIMEIRA MARCHA) 125 HP, PESO BRUTO 13032 KG, LARGURA DA LÂMINA DE 3,7 M - CHP DIURNO. AF_06/2014	Custos Horários Produtivo e Improdutivo dos Equipamentos	CHP	0,0003025	R$ 243,44	R$ 0,07
Composição Auxiliar	5934	SINAPI	MOTONIVELADORA POTÊNCIA BÁSICA LÍQUIDA (PRIMEIRA MARCHA) 125 HP, PESO BRUTO 13032 KG, LARGURA DA LÂMINA DE 3,7 M - CHI DIURNO. AF_06/2014	Custos Horários Produtivo e Improdutivo dos Equipamentos	CHI	0,0083127	R$ 95,55	R$ 0,79
Composição Auxiliar	88316	SINAPI	SERVENTE COM ENCARGOS COMPLEMENTARES	Livro SINAPI: Cálculos e Parâmetros	H	0,0086152	R$ 22,78	R$ 0,19
Composição Auxiliar	96463	SINAPI	ROLO COMPACTADOR DE PNEUS, ESTÁTICO, PRESSÃO VARIÁVEL, POTÊNCIA 110 HP, PESO SEM/COM LASTRO 10,8/27 T, LARGURA DE ROLAGEM 2,30 M - CHP DIURNO. AF_06/2017	Custos Horários Produtivo e Improdutivo dos Equipamentos	CHP	0,0007511	R$ 209,43	R$ 0,15
Composição Auxiliar	96464	SINAPI	ROLO COMPACTADOR DE PNEUS, ESTÁTICO, PRESSÃO VARIÁVEL, POTÊNCIA 110 HP, PESO SEM/COM LASTRO 10,8/27 T, LARGURA DE ROLAGEM 2,30 M - CHI DIURNO. AF_06/2017	Custos Horários Produtivo e Improdutivo dos Equipamentos	CHI	0,0029083	R$ 88,03	R$ 0,25
				MO sem LS => 0,24	LS =>	0,28	MO com LS =>	R$ 0,52
				Valor do BDI => 0,40			Valor com BDI =>	R$ 2,36

1.5.2.2	Código	Banco	Descrição	Tipo	Und	Quant.	Valor Unit	Total
Composição	95241	SINAPI	LASTRO DE CONCRETO MAGRO, APLICADO EM PISOS, LAJES SOBRE SOLO OU RADIERS, ESPESSURA DE 5 CM. AF_01/2024	Lastro	m²	1,0000000	R$ 38,67	R$ 38,67
Composição Auxiliar	88309	SINAPI	PEDREIRO COM ENCARGOS COMPLEMENTARES	Livro SINAPI: Cálculos e Parâmetros	H	0,2541500	R$ 28,34	R$ 7,20
Composição Auxiliar	88316	SINAPI	SERVENTE COM ENCARGOS COMPLEMENTARES	Livro SINAPI: Cálculos e Parâmetros	H	0,0919000	R$ 22,78	R$ 2,09
Composição Auxiliar	94968	SINAPI	CONCRETO MAGRO PARA LASTRO, TRAÇO 1:4,5:4,5 (EM MASSA SECA DE CIMENTO/ AREIA MÉDIA/ BRITA 1) - PREPARO MECÂNICO COM BETONEIRA 600 L. AF_05/2021	Produção de Concreto	m³	0,0690000	R$ 425,89	R$ 29,38
				MO sem LS => 4,80	LS =>	5,40	MO com LS =>	R$ 10,20
				Valor do BDI => 7,91			Valor com BDI =>	R$ 46,58

1.5.2.3	Código	Banco	Descrição	Tipo	Und	Quant.	Valor Unit	Total
Composição	87702	SINAPI	CONTRAPISO EM ARGAMASSA TRAÇO 1:4 (CIMENTO E AREIA), PREPARO MANUAL, APLICADO EM ÁREAS SECAS SOBRE LAJE, NÃO ADERIDO, ACABAMENTO NÃO REFORÇADO, ESPESSURA 6CM. AF_07/2021	Contrapiso	m²	1,0000000	R$ 65,64	R$ 65,64
Composição Auxiliar	87373	SINAPI	ARGAMASSA TRAÇO 1:4 (EM VOLUME DE CIMENTO E AREIA MÉDIA ÚMIDA) PARA CONTRAPISO, PREPARO MANUAL. AF_08/2019	Argamassas	m³	0,0661000	R$ 813,64	R$ 53,78
Composição Auxiliar	88309	SINAPI	PEDREIRO COM ENCARGOS COMPLEMENTARES	Livro SINAPI: Cálculos e Parâmetros	H	0,2990000	R$ 28,34	R$ 8,47
Composição Auxiliar	88316	SINAPI	SERVENTE COM ENCARGOS COMPLEMENTARES	Livro SINAPI: Cálculos e Parâmetros	H	0,1490000	R$ 22,78	R$ 3,39
				MO sem LS => 9,05	LS =>	10,20	MO com LS =>	R$ 19,25
				Valor do BDI => 13,43			Valor com BDI =>	R$ 79,07

1.5.2.4	Código	Banco	Descrição	Tipo	Und	Quant.	Valor Unit	Total
Composição	101735	SINAPI	PISO DE BORRACHA ESPORTIVO, ESPESSURA 15MM, ASSENTADO COM ARGAMASSA. AF_09/2020	Pisos	m²	1,0000000	R$ 373,91	R$ 373,91
Composição Auxiliar	88309	SINAPI	PEDREIRO COM ENCARGOS COMPLEMENTARES	Livro SINAPI: Cálculos e Parâmetros	H	0,7535000	R$ 28,34	R$ 21,35
Composição Auxiliar	88316	SINAPI	SERVENTE COM ENCARGOS COMPLEMENTARES	Livro SINAPI: Cálculos e Parâmetros	H	0,3140000	R$ 22,78	R$ 7,15
Insumo	00000370	SINAPI	AREIA MEDIA - POSTO JAZIDA/FORNECEDOR (RETIRADO NA JAZIDA, SEM TRANSPORTE)	Material	m³	0,0016000	R$ 140,64	R$ 0,22
Insumo	00001379	SINAPI	CIMENTO PORTLAND COMPOSTO CP II-32	Material	KG	5,9300000	R$ 0,82	R$ 4,86
Insumo	00004794	SINAPI	PISO DE BORRACHA ESPORTIVO EM PLACAS 50 X 50 CM, E= 15 MM, PARA ARGAMASSA, PRETO	Material	m²	1,0600000	R$ 316,92	R$ 335,93
Insumo	00044396	SINAPI	COLA BRANCA BASE PVA	Material	KG	0,1750000	R$ 25,15	R$ 4,40
				MO sem LS => 9,45	LS =>	10,65	MO com LS =>	R$ 20,10
				Valor do BDI => 50,14			Valor com BDI =>	R$ 424,05

1.6.1.1	Código	Banco	Descrição	Tipo	Und	Quant.	Valor Unit	Total
Composição	100576	SINAPI	REGULARIZAÇÃO E COMPACTAÇÃO DE SUBLEITO DE SOLO PREDOMINANTEMENTE ARGILOSO, PARA OBRAS DE CONSTRUÇÃO DE PAVIMENTOS. AF_09/2024	Aterros, Bases, Sub bases e Imprimações	m²	1,0000000	R$ 1,96	R$ 1,96
Composição Auxiliar	5901	SINAPI	CAMINHÃO PIPA 10.000 L TRUCADO, PESO BRUTO TOTAL 23.000 KG, CARGA ÚTIL MÁXIMA 15.935 KG, DISTÂNCIA ENTRE EIXOS 4,8 M, POTÊNCIA 230 CV, INCLUSIVE TANQUE DE AÇO PARA TRANSPORTE DE ÁGUA - CHP DIURNO. AF_06/2014	Custos Horários Produtivo e Improdutivo dos Equipamentos	CHP	0,0010702	R$ 303,72	R$ 0,32
Composição Auxiliar	5903	SINAPI	CAMINHÃO PIPA 10.000 L TRUCADO, PESO BRUTO TOTAL 23.000 KG, CARGA ÚTIL MÁXIMA 15.935 KG, DISTÂNCIA ENTRE EIXOS 4,8 M, POTÊNCIA 230 CV, INCLUSIVE TANQUE DE AÇO PARA TRANSPORTE DE ÁGUA - CHI DIURNO. AF_06/2014	Custos Horários Produtivo e Improdutivo dos Equipamentos	CHI	0,0025892	R$ 77,21	R$ 0,19
Composição Auxiliar	5932	SINAPI	MOTONIVELADORA POTÊNCIA BÁSICA LÍQUIDA (PRIMEIRA MARCHA) 125 HP, PESO BRUTO 13032 KG, LARGURA DA LÂMINA DE 3,7 M - CHP DIURNO. AF_06/2014	Custos Horários Produtivo e Improdutivo dos Equipamentos	CHP	0,0003025	R$ 243,44	R$ 0,07
Composição Auxiliar	5934	SINAPI	MOTONIVELADORA POTÊNCIA BÁSICA LÍQUIDA (PRIMEIRA MARCHA) 125 HP, PESO BRUTO 13032 KG, LARGURA DA LÂMINA DE 3,7 M - CHI DIURNO. AF_06/2014	Custos Horários Produtivo e Improdutivo dos Equipamentos	CHI	0,0083127	R$ 95,55	R$ 0,79
Composição Auxiliar	88316	SINAPI	SERVENTE COM ENCARGOS COMPLEMENTARES	Livro SINAPI: Cálculos e Parâmetros	H	0,0086152	R$ 22,78	R$ 0,19
Composição Auxiliar	96463	SINAPI	ROLO COMPACTADOR DE PNEUS, ESTÁTICO, PRESSÃO VARIÁVEL, POTÊNCIA 110 HP, PESO SEM/COM LASTRO 10,8/27 T, LARGURA DE ROLAGEM 2,30 M - CHP DIURNO. AF_06/2017	Custos Horários Produtivo e Improdutivo dos Equipamentos	CHP	0,0007511	R$ 209,43	R$ 0,15
Composição Auxiliar	96464	SINAPI	ROLO COMPACTADOR DE PNEUS, ESTÁTICO, PRESSÃO VARIÁVEL, POTÊNCIA 110 HP, PESO SEM/COM LASTRO 10,8/27 T, LARGURA DE ROLAGEM 2,30 M - CHI DIURNO. AF_06/2017	Custos Horários Produtivo e Improdutivo dos Equipamentos	CHI	0,0029083	R$ 88,03	R$ 0,25
				MO sem LS => 0,24	LS =>	0,28	MO com LS =>	R$ 0,52
				Valor do BDI => 0,40			Valor com BDI =>	R$ 2,36

PMTF
FL(S) Nº: 208
RUBRICA:

1.6.1.2	Código	Banco	Descrição	Tipo	Und	Quant.	Valor Unit	Total
Composição	95241	SINAPI	LASTRO DE CONCRETO MAGRO, APLICADO EM PISOS, LAJES SOBRE SOLO OU RADIERS, ESPESSURA DE 5 CM. AF_01/2024	Lastro	m²	1,0000000	R$ 38,67	R$ 38,67
Composição Auxiliar	88309	SINAPI	PEDREIRO COM ENCARGOS COMPLEMENTARES	Livro SINAPI: Cálculos e Parâmetros	H	0,2541500	R$ 28,34	R$ 7,20
Composição Auxiliar	88316	SINAPI	SERVENTE COM ENCARGOS COMPLEMENTARES	Livro SINAPI: Cálculos e Parâmetros	H	0,0919000	R$ 22,78	R$ 2,09
Composição Auxiliar	94968	SINAPI	CONCRETO MAGRO PARA LASTRO, TRAÇO 1:4,5:4,5 (EM MASSA SECA DE CIMENTO/ AREIA MÉDIA/ BRITA 1) - PREPARO MECÂNICO COM BETONEIRA 600 L. AF_05/2021	Produção de Concreto	m³	0,0690000	R$ 425,89	R$ 29,38
				MO sem LS => 4,80	LS =>	5,40	MO com LS =>	R$ 10,20
				Valor do BDI => 7,91			Valor com BDI =>	R$ 46,58

1.6.1.3	Código	Banco	Descrição	Tipo	Und	Quant.	Valor Unit	Total
Composição	94994	SINAPI	EXECUÇÃO DE PASSEIO (CALÇADA) OU PISO DE CONCRETO COM CONCRETO MOLDADO IN LOCO, FEITO EM OBRA, ACABAMENTO CONVENCIONAL, ESPESSURA 8 CM, ARMADO. AF_08/2022	Passeios de Concreto	m²	1,0000000	R$ 93,81	R$ 93,81
Composição Auxiliar	88262	SINAPI	CARPINTEIRO DE FORMAS COM ENCARGOS COMPLEMENTARES	Livro SINAPI: Cálculos e Parâmetros	H	0,1301000	R$ 27,94	R$ 3,63
Composição Auxiliar	88309	SINAPI	PEDREIRO COM ENCARGOS COMPLEMENTARES	Livro SINAPI: Cálculos e Parâmetros	H	0,1882000	R$ 28,34	R$ 5,33
Composição Auxiliar	88316	SINAPI	SERVENTE COM ENCARGOS COMPLEMENTARES	Livro SINAPI: Cálculos e Parâmetros	H	0,3183000	R$ 22,78	R$ 7,25
Composição Auxiliar	94964	SINAPI	CONCRETO FCK = 20MPA, TRAÇO 1:2,7:3 (EM MASSA SECA DE CIMENTO/ AREIA MEDIA/ BRITA 1) - PREPARO MECÂNICO COM BETONEIRA 400 L. AF_05/2021	Produção de Concreto	m³	0,0985000	R$ 518,42	R$ 51,06
Insumo	00002692	SINAPI	DESMOLDANTE PROTETOR PARA FORMAS DE MADEIRA, DE BASE OLEOSA EMULSIONADA EM AGUA	Material	L	0,0017000	R$ 7,31	R$ 0,01
Insumo	00004509	SINAPI	SARRAFO *2,5 X 10* CM EM PINUS, MISTA OU EQUIVALENTE DA REGIAO - BRUTA	Material	M	0,2500000	R$ 5,44	R$ 1,36
Insumo	00004517	SINAPI	SARRAFO *2,5 X 7,5* CM EM PINUS, MISTA OU EQUIVALENTE DA REGIAO - BRUTA	Material	M	0,2000000	R$ 3,76	R$ 0,75
Insumo	00005068	SINAPI	PREGO DE ACO POLIDO COM CABECA 17 X 21 (2 X 11)	Material	KG	0,0240000	R$ 18,45	R$ 0,44
Insumo	00007156	SINAPI	TELA DE ACO SOLDADA NERVURADA, CA-60, Q-196, (3,11 KG/M2), DIAMETRO DO FIO = 5,0 MM, LARGURA = 2,45 M, ESPACAMENTO DA MALHA = 10 X 10 CM	Material	m²	1,0816000	R$ 22,18	R$ 23,98
				MO sem LS => 8,23	LS =>	9,27	MO com LS =>	R$ 17,50
				Valor do BDI => 19,20			Valor com BDI =>	R$ 113,01

1.6.2.1	Código	Banco	Descrição	Tipo	Und	Quant.	Valor Unit	Total
Composição	102494	SINAPI	PINTURA DE PISO COM TINTA EPÓXI, APLICAÇÃO MANUAL, 2 DEMÃOS, INCLUSO PRIMER EPÓXI. AF_05/2021	Pintura para Pisos e para Sinalização Horizontal e Vertical	m²	1,0000000	R$ 53,08	R$ 53,08
Composição Auxiliar	88310	SINAPI	PINTOR COM ENCARGOS COMPLEMENTARES	Livro SINAPI: Cálculos e Parâmetros	H	0,2750000	R$ 31,74	R$ 8,72
Composição Auxiliar	88316	SINAPI	SERVENTE COM ENCARGOS COMPLEMENTARES	Livro SINAPI: Cálculos e Parâmetros	H	0,1150000	R$ 22,78	R$ 2,61
Insumo	00005330	SINAPI	DILUENTE EPOXI	Material	L	0,0640000	R$ 47,01	R$ 3,00
Insumo	00007304	SINAPI	TINTA EPOXI BASE AGUA PREMIUM, BRANCA	Material	L	0,3220000	R$ 61,80	R$ 19,89
Insumo	00012815	SINAPI	FITA CREPE ROLO DE *25* MM X 50 M	Material	UN	0,0100000	R$ 10,52	R$ 0,10
Insumo	00044072	SINAPI	PRIMER EPOXI / EPOXIDICO	Material	L	0,2016000	R$ 93,06	R$ 18,76
				MO sem LS => 3,67	LS =>	4,14	MO com LS =>	R$ 7,81
				Valor do BDI => 10,86			Valor com BDI =>	R$ 63,94

1.6.2.2	Código	Banco	Descrição	Tipo	Und	Quant.	Valor Unit	Total
Composição	102506	SINAPI	PINTURA DE DEMARCAÇÃO DE QUADRA POLIESPORTIVA COM TINTA EPÓXI, E = 5 CM, APLICAÇÃO MANUAL. AF_05/2021	Pintura para Pisos e para Sinalização Horizontal e Vertical	M	1,0000000	R$ 11,39	R$ 11,39
Composição Auxiliar	88310	SINAPI	PINTOR COM ENCARGOS COMPLEMENTARES	Livro SINAPI: Cálculos e Parâmetros	H	0,2390000	R$ 31,74	R$ 7,58
Composição Auxiliar	88316	SINAPI	SERVENTE COM ENCARGOS COMPLEMENTARES	Livro SINAPI: Cálculos e Parâmetros	H	0,1000000	R$ 22,78	R$ 2,27
Insumo	00005330	SINAPI	DILUENTE EPOXI	Material	L	0,0030000	R$ 47,01	R$ 0,14
Insumo	00007304	SINAPI	TINTA EPOXI BASE AGUA PREMIUM, BRANCA	Material	L	0,0160000	R$ 61,80	R$ 0,98
Insumo	00012815	SINAPI	FITA CREPE ROLO DE *25* MM X 50 M	Material	UN	0,0400000	R$ 10,52	R$ 0,42
				MO sem LS => 3,19	LS =>	3,59	MO com LS =>	R$ 6,78
				Valor do BDI => 2,33			Valor com BDI =>	R$ 13,72

1.7.1.1	Código	Banco	Descrição	Tipo	Und	Quant.	Valor Unit	Total
Composição	100576	SINAPI	REGULARIZAÇÃO E COMPACTAÇÃO DE SUBLEITO DE SOLO PREDOMINANTEMENTE ARGILOSO, PARA OBRAS DE CONSTRUÇÃO DE PAVIMENTOS. AF_09/2024	Aterros, Bases, Sub bases e Imprimações	m²	1,0000000	R$ 1,96	R$ 1,96
Composição Auxiliar	5901	SINAPI	CAMINHÃO PIPA 10.000 L TRUCADO, PESO BRUTO TOTAL 23.000 KG, CARGA ÚTIL MÁXIMA 15.935 KG, DISTÂNCIA ENTRE EIXOS 4,8 M, POTÊNCIA 230 CV, INCLUSIVE TANQUE DE AÇO PARA TRANSPORTE DE ÁGUA - CHP DIURNO. AF_06/2014	Custos Horários Produtivo e Improdutivo dos Equipamentos	CHP	0,0010702	R$ 303,72	R$ 0,32
Composição Auxiliar	5903	SINAPI	CAMINHÃO PIPA 10.000 L TRUCADO, PESO BRUTO TOTAL 23.000 KG, CARGA ÚTIL MÁXIMA 15.935 KG, DISTÂNCIA ENTRE EIXOS 4,8 M, POTÊNCIA 230 CV, INCLUSIVE TANQUE DE AÇO PARA TRANSPORTE DE ÁGUA - CHI DIURNO. AF_06/2014	Custos Horários Produtivo e Improdutivo dos Equipamentos	CHI	0,0025892	R$ 77,21	R$ 0,19
Composição Auxiliar	5932	SINAPI	MOTONIVELADORA POTÊNCIA BÁSICA LÍQUIDA (PRIMEIRA MARCHA) 125 HP, PESO BRUTO 13032 KG, LARGURA DA LÂMINA DE 3,7 M - CHP DIURNO. AF_06/2014	Custos Horários Produtivo e Improdutivo dos Equipamentos	CHP	0,0003025	R$ 243,44	R$ 0,07
Composição Auxiliar	5934	SINAPI	MOTONIVELADORA POTÊNCIA BÁSICA LÍQUIDA (PRIMEIRA MARCHA) 125 HP, PESO BRUTO 13032 KG, LARGURA DA LÂMINA DE 3,7 M - CHI DIURNO. AF_06/2014	Custos Horários Produtivo e Improdutivo dos Equipamentos	CHI	0,0083127	R$ 95,55	R$ 0,79
Composição Auxiliar	88316	SINAPI	SERVENTE COM ENCARGOS COMPLEMENTARES	Livro SINAPI: Cálculos e Parâmetros	H	0,0086152	R$ 22,78	R$ 0,19
Composição Auxiliar	96463	SINAPI	ROLO COMPACTADOR DE PNEUS, ESTÁTICO, PRESSÃO VARIÁVEL, POTÊNCIA 110 HP, PESO SEM/COM LASTRO 10,8/27 T, LARGURA DE ROLAGEM 2,30 M - CHP DIURNO. AF_06/2017	Custos Horários Produtivo e Improdutivo dos Equipamentos	CHP	0,0007511	R$ 209,43	R$ 0,15
Composição Auxiliar	96464	SINAPI	ROLO COMPACTADOR DE PNEUS, ESTÁTICO, PRESSÃO VARIÁVEL, POTÊNCIA 110 HP, PESO SEM/COM LASTRO 10,8/27 T, LARGURA DE ROLAGEM 2,30 M - CHI DIURNO. AF_06/2017	Custos Horários Produtivo e Improdutivo dos Equipamentos	CHI	0,0029083	R$ 88,03	R$ 0,25
				MO sem LS => 0,24	LS =>	0,28	MO com LS =>	R$ 0,52
				Valor do BDI => 0,40			Valor com BDI =>	R$ 2,36

1.7.1.2	Código	Banco	Descrição	Tipo	Und	Quant.	Valor Unit	Total

FL.(S) Nº: 309
RUBRICA:

Composição	95241	SINAPI	LASTRO DE CONCRETO MAGRO, APLICADO EM PISOS, LAJES SOBRE SOLO OU RADIERS, ESPESSURA DE 5 CM. AF_01/2024	Lastro		m²	1,0000000	R$ 38,67	R$ 38,67
Composição Auxiliar	88309	SINAPI	PEDREIRO COM ENCARGOS COMPLEMENTARES	Livro SINAPI: Cálculos e Parâmetros		H	0,2541500	R$ 28,34	R$ 7,20
Composição Auxiliar	88316	SINAPI	SERVENTE COM ENCARGOS COMPLEMENTARES	Livro SINAPI: Cálculos e Parâmetros		H	0,0919000	R$ 22,78	R$ 2,09
Composição Auxiliar	94968	SINAPI	CONCRETO MAGRO PARA LASTRO, TRAÇO 1:4,5:4,5 (EM MASSA SECA DE CIMENTO/ AREIA MÉDIA/ BRITA 1) - PREPARO MECÂNICO COM BETONEIRA 600 L. AF_05/2021	Produção de Concreto		m³	0,0690000	R$ 425,89	R$ 29,38
				MO sem LS =>	4,80	LS =>	5,40	MO com LS =>	R$ 10,20
				Valor do BDI =>	7,91			Valor com BDI =>	R$ 46,58

1.7.1.3	Código	Banco	Descrição	Tipo		Und	Quant.	Valor Unit	Total
Composição	C008	Próprio	EXECUÇÃO DE PASSEIO (CALÇADA) OU PISO DE CONCRETO COM CONCRETO MOLDADO IN LOCO, FEITO EM OBRA, ACABAMENTO CONVENCIONAL, ESPESSURA 6 CM	PAVI - PAVIMENTAÇÃO		M²	1,0000000	R$ 52,96	R$ 52,96
Composição Auxiliar	88309	SINAPI	PEDREIRO COM ENCARGOS COMPLEMENTARES	Livro SINAPI: Cálculos e Parâmetros		H	0,1483000	R$ 28,34	R$ 4,20
Composição Auxiliar	88316	SINAPI	SERVENTE COM ENCARGOS COMPLEMENTARES	Livro SINAPI: Cálculos e Parâmetros		H	0,2459000	R$ 22,78	R$ 5,60
Composição Auxiliar	88262	SINAPI	CARPINTEIRO DE FORMAS COM ENCARGOS COMPLEMENTARES	Livro SINAPI: Cálculos e Parâmetros		H	0,0976000	R$ 27,94	R$ 2,72
Composição Auxiliar	94964	SINAPI	CONCRETO FCK = 20MPA, TRAÇO 1:2,7:3 (EM MASSA SECA DE CIMENTO/ AREIA MÉDIA/ BRITA 1) - PREPARO MECÂNICO COM BETONEIRA 400 L. AF_05/2021	Produção de Concreto		m³	0,0739000	R$ 518,42	R$ 38,31
Insumo	00004517	SINAPI	SARRAFO *2,5 X 7,5* CM EM PINUS, MISTA OU EQUIVALENTE DA REGIAO - BRUTA	Material		M	0,4500000	R$ 3,76	R$ 1,69
Insumo	00005068	SINAPI	PREGO DE AÇO POLIDO COM CABEÇA 17 X 21 (2 X 11)	Material		KG	0,0240000	R$ 18,45	R$ 0,44
				MO sem LS =>	6,29	LS =>	7,09	MO com LS =>	R$ 13,38
				Valor do BDI =>	10,84			Valor com BDI =>	R$ 63,80

1.7.1.4	Código	Banco	Descrição	Tipo		Und	Quant.	Valor Unit	Total
Composição	94279	SINAPI	ASSENTAMENTO DE GUIA (MEIO-FIO) EM TRECHO RETO, CONFECCIONADA EM CONCRETO PRÉ-FABRICADO, DIMENSÕES 39X6,5X6,5X19 CM (COMPRIMENTO X BASE INFERIOR X BASE SUPERIOR X ALTURA), PARA DELIMITAÇÃO DE JARDINS, PRAÇAS OU PASSEIOS. AF_01/2024	Guias e sarjetas		M	1,0000000	R$ 47,36	R$ 47,36
Composição Auxiliar	88309	SINAPI	PEDREIRO COM ENCARGOS COMPLEMENTARES	Livro SINAPI: Cálculos e Parâmetros		H	0,1914000	R$ 28,34	R$ 5,42
Composição Auxiliar	88316	SINAPI	SERVENTE COM ENCARGOS COMPLEMENTARES	Livro SINAPI: Cálculos e Parâmetros		H	0,1914000	R$ 22,78	R$ 4,36
Composição Auxiliar	88629	SINAPI	ARGAMASSA TRAÇO 1:3 (EM VOLUME DE CIMENTO E AREIA MÉDIA ÚMIDA), PREPARO MANUAL. AF_08/2019	Argamassas		m³	0,0014000	R$ 741,72	R$ 1,03
Insumo	00000370	SINAPI	AREIA MEDIA - POSTO JAZIDA/FORNECEDOR (RETIRADO NA JAZIDA, SEM TRANSPORTE)	Material		m³	0,0066000	R$ 140,64	R$ 0,92
Insumo	00041680	SINAPI	MEIO-FIO OU GUIA DE CONCRETO PRÉ-MOLDADO, COMP *39* CM, *19 X 6,5/6,5* CM (H X L)/L2)	Material		UN	2,5769000	R$ 13,83	R$ 35,63
				MO sem LS =>	3,26	LS =>	3,68	MO com LS =>	R$ 6,94
				Valor do BDI =>	9,69			Valor com BDI =>	R$ 57,05

1.7.1.5	Código	Banco	Descrição	Tipo		Und	Quant.	Valor Unit	Total
Composição	103946	SINAPI	PLANTIO DE GRAMA ESMERALDA OU SÃO CARLOS OU CURITIBANA, EM PLACAS. AF_07/2024	Paisagismo - Plantio		m²	1,0000000	R$ 21,85	R$ 21,85
Composição Auxiliar	88316	SINAPI	SERVENTE COM ENCARGOS COMPLEMENTARES	Livro SINAPI: Cálculos e Parâmetros		H	0,1386000	R$ 22,78	R$ 3,15
Composição Auxiliar	88441	SINAPI	JARDINEIRO COM ENCARGOS COMPLEMENTARES	Livro SINAPI: Cálculos e Parâmetros		H	0,0277000	R$ 23,69	R$ 0,65
Insumo	00003322	SINAPI	GRAMA ESMERALDA OU SAO CARLOS OU CURITIBANA, EM PLACAS, SEM PLANTIO	Material		m²	1,0000000	R$ 18,05	R$ 18,05
				MO sem LS =>	1,18	LS =>	1,32	MO com LS =>	R$ 2,50
				Valor do BDI =>	4,47			Valor com BDI =>	R$ 26,32

1.7.2.5	Código	Banco	Descrição	Tipo		Und	Quant.	Valor Unit	Total
Composição	103315	SINAPI	INSTALAÇÃO DE PERGOLADO DE MADEIRA, EM MAÇARANDUBA, ANGELIM OU EQUIVALENTE DA REGIÃO, FIXADO COM CONCRETO SOBRE SOLO. AF_11/2021	Mobiliário Urbano		m²	1,0000000	R$ 237,51	R$ 237,51
Composição Auxiliar	102486	SINAPI	CONCRETO FCK = 15MPA, TRAÇO 1:3,4:3,4 (EM MASSA SECA DE CIMENTO/ AREIA MÉDIA/ SEIXO ROLADO) - PREPARO MANUAL. AF_05/2021	Produção de Concreto		m³	0,0208000	R$ 662,01	R$ 13,76
Composição Auxiliar	88239	SINAPI	AJUDANTE DE CARPINTEIRO COM ENCARGOS COMPLEMENTARES	Livro SINAPI: Cálculos e Parâmetros		H	0,4210000	R$ 23,38	R$ 9,84
Composição Auxiliar	88262	SINAPI	CARPINTEIRO DE FORMAS COM ENCARGOS COMPLEMENTARES	Livro SINAPI: Cálculos e Parâmetros		H	0,4210000	R$ 27,94	R$ 11,76
Insumo	00004721	SINAPI	PEDRA BRITADA N. 1 (9,5 A 19 MM) POSTO PEDREIRA/FORNECEDOR, SEM FRETE	Material		m³	0,0023000	R$ 87,08	R$ 0,20
Insumo	00020204	SINAPI	PRANCHAO APARELHADO *7,5 X 23* CM, EM MACARANDUBA/MASSARANDUBA, ANGELIM OU EQUIVALENTE DA REGIAO	Material		M	0,6465000	R$ 74,43	R$ 48,15
Insumo	00020211	SINAPI	VIGA APARELHADA *6 X 16* CM, EM MACARANDUBA/MASSARANDUBA, ANGELIM OU EQUIVALENTE DA REGIAO	Material		M	2,7273000	R$ 31,18	R$ 85,03
Insumo	00035275	SINAPI	PILAR QUADRADO NAO APARELHADO *15 X 15* CM, EM MACARANDUBA/MASSARANDUBA, ANGELIM OU EQUIVALENTE DA REGIAO - BRUTA	Material		M	0,6926000	R$ 98,47	R$ 68,20
Insumo	00039027	SINAPI	PREGO DE AÇO POLIDO COM CABEÇA 19 X 36 (3 1/4 X 9)	Material		KG	0,0312000	R$ 18,43	R$ 0,57
				MO sem LS =>	8,02	LS =>	9,04	MO com LS =>	R$ 17,06
				Valor do BDI =>	48,61			Valor com BDI =>	R$ 286,12

1.7.2.6	Código	Banco	Descrição	Tipo		Und	Quant.	Valor Unit	Total
Composição	98509	SINAPI	PLANTIO DE ARBUSTO OU CERCA VIVA. AF_07/2024	Paisagismo - Plantio		UN	1,0000000	R$ 101,71	R$ 101,71
Composição Auxiliar	88316	SINAPI	SERVENTE COM ENCARGOS COMPLEMENTARES	Livro SINAPI: Cálculos e Parâmetros		H	0,0542000	R$ 22,78	R$ 1,23
Composição Auxiliar	88441	SINAPI	JARDINEIRO COM ENCARGOS COMPLEMENTARES	Livro SINAPI: Cálculos e Parâmetros		H	0,0108000	R$ 23,69	R$ 0,25
Insumo	00000365	SINAPI	MUDA DE ARBUSTO FOLHAGEM, SANSAO-DO-CAMPO OU EQUIVALENTE DA REGIAO, H= *50 A 70* CM	Material		UN	1,0000000	R$ 100,23	R$ 100,23
				MO sem LS =>	0,46	LS =>	0,52	MO com LS =>	R$ 0,98
				Valor do BDI =>	20,82			Valor com BDI =>	R$ 122,53

1.7.2.7	Código	Banco	Descrição	Tipo		Und	Quant.	Valor Unit	Total
Composição	98510	SINAPI	PLANTIO DE ÁRVORE ORNAMENTAL COM ALTURA DE MUDA MENOR OU IGUAL A 2,00 M. AF_07/2024	Paisagis.no - Plantio		UN	1,0000000	R$ 148,74	R$ 148,74
Composição Auxiliar	88316	SINAPI	SERVENTE COM ENCARGOS COMPLEMENTARES	Livro SINAPI: Cálculos e Parâmetros		H	1,0584000	R$ 22,78	R$ 24,11
Composição Auxiliar	88441	SINAPI	JARDINEIRO COM ENCARGOS COMPLEMENTARES	Livro SINAPI: Cálculos e Parâmetros		H	0,2117000	R$ 23,69	R$ 5,01
Insumo	00000358	SINAPI	MUDA DE ARVORE ORNAMENTAL, OITI/AROEIRA SALSA/ANGICO/IPE/JACARANDA OU EQUIVALENTE DA REGIAO, H= *1* M	Material		UN	1,0000000	R$ 119,62	R$ 119,62
				MO sem LS =>	9,02	LS =>	10,17	MO com LS =>	R$ 19,19
				Valor do BDI =>	30,44			Valor com BDI =>	R$ 179,18

PMF
FL.(S) Nº 310
RÚBRICA:

1.7.2.8	Código	Banco	Descrição	Tipo	Und	Quant.	Valor Unit	Total
Composição	98511	SINAPI	PLANTIO DE ÁRVORE ORNAMENTAL COM ALTURA DE MUDA MAIOR QUE 2,00 M E MENOR OU IGUAL A 4,00 M. AF_07/2024	Paisagismo - Plantio	UN	1,0000000	R$ 279,01	R$ 279,01
Composição Auxiliar	88316	SINAPI	SERVENTE COM ENCARGOS COMPLEMENTARES	Livro SINAPI: Cálculos e Parâmetros	H	1,2103000	R$ 22,78	R$ 27,57
Composição Auxiliar	88441	SINAPI	JARDINEIRO COM ENCARGOS COMPLEMENTARES	Livro SINAPI: Cálculos e Parâmetros	H	0,2421000	R$ 23,69	R$ 5,73
Insumo	00000359	SINAPI	MUDA DE ARVORE ORNAMENTAL, OITI/AROEIRA SALSA/ANGICO/IPE/JACARANDA OU EQUIVALENTE DA REGIAO, H= *2* M	Material	UN	1,0000000	R$ 245,71	R$ 245,71
				MO sem LS => 10,32	LS =>	11,63	MO com LS =>	R$ 21,95
				Valor do BDI => 57,11			Valor com BDI =>	R$ 336,12

1.7.3.1	Código	Banco	Descrição	Tipo	Und	Quant.	Valor Unit	Total
Composição	91864	SINAPI	ELETRODUTO RÍGIDO ROSCÁVEL, PVC, DN 32 MM (1"), PARA CIRCUITOS TERMINAIS, INSTALADO EM FORRO - FORNECIMENTO E INSTALAÇÃO. AF_03/2023	Instalações Elétricas - Eletrodutos Embutidos, Cabos, Caixas, Tomadas e Interruptores	M	1,0000000	R$ 15,80	R$ 15,80
Composição Auxiliar	88247	SINAPI	AUXILIAR DE ELETRICISTA COM ENCARGOS COMPLEMENTARES	Livro SINAPI: Cálculos e Parâmetros	H	0,1390000	R$ 23,97	R$ 3,33
Composição Auxiliar	88264	SINAPI	ELETRICISTA COM ENCARGOS COMPLEMENTARES	Livro SINAPI: Cálculos e Parâmetros	H	0,1390000	R$ 28,69	R$ 3,98
Insumo	00002685	SINAPI	ELETRODUTO DE PVC RIGIDO ROSCAVEL DE 1", SEM LUVA	Material	M	1,0170000	R$ 8,35	R$ 8,49
				MO sem LS => 2,40	LS =>	2,71	MO com LS =>	R$ 5,11
				Valor do BDI => 3,23			Valor com BDI =>	R$ 19,03

1.7.3.2	Código	Banco	Descrição	Tipo	Und	Quant.	Valor Unit	Total
Composição	97667	SINAPI	ELETRODUTO FLEXÍVEL CORRUGADO, PEAD, DN 50 (1 1/2"), PARA REDE ENTERRADA DE DISTRIBUIÇÃO DE ENERGIA ELÉTRICA - FORNECIMENTO E INSTALAÇÃO. AF_12/2021	Redes Enterradas de Distribuição Elétrica	M	1,0000000	R$ 8,52	R$ 8,52
Composição Auxiliar	88247	SINAPI	AUXILIAR DE ELETRICISTA COM ENCARGOS COMPLEMENTARES	Livro SINAPI: Cálculos e Parâmetros	H	0,0672000	R$ 23,97	R$ 1,61
Composição Auxiliar	88264	SINAPI	ELETRICISTA COM ENCARGOS COMPLEMENTARES	Livro SINAPI: Cálculos e Parâmetros	H	0,0672000	R$ 28,69	R$ 1,92
Insumo	00039246	SINAPI	ELETRODUTO/DUTO PEAD FLEXIVEL PAREDE SIMPLES, CORRUGACAO HELICOIDAL, COR PRETA, SEM ROSCA, DE 1 1/2", CRC 680 N, PARA CABEAMENTO SUBTERRANEO (NBR 15715)	Material	M	1,1000000	R$ 4,54	R$ 4,99
				MO sem LS => 1,16	LS =>	1,30	MO com LS =>	R$ 2,46
				Valor do BDI => 1,74			Valor com BDI =>	R$ 10,26

1.7.3.3	Código	Banco	Descrição	Tipo	Und	Quant.	Valor Unit	Total
Composição	97668	SINAPI	ELETRODUTO FLEXÍVEL CORRUGADO, PEAD, DN 63 (2"), PARA REDE ENTERRADA DE DISTRIBUIÇÃO DE ENERGIA ELÉTRICA - FORNECIMENTO E INSTALAÇÃO. AF_12/2021	Redes Enterradas de Distribuição Elétrica	M	1,0000000	R$ 12,15	R$ 12,15
Composição Auxiliar	88247	SINAPI	AUXILIAR DE ELETRICISTA COM ENCARGOS COMPLEMENTARES	Livro SINAPI: Cálculos e Parâmetros	H	0,0945000	R$ 23,97	R$ 2,26
Composição Auxiliar	88264	SINAPI	ELETRICISTA COM ENCARGOS COMPLEMENTARES	Livro SINAPI: Cálculos e Parâmetros	H	0,0945000	R$ 28,69	R$ 2,71
Insumo	00002446	SINAPI	ELETRODUTO/DUTO PEAD FLEXIVEL PAREDE SIMPLES, CORRUGACAO HELICOIDAL, COR PRETA, SEM ROSCA, DE 2", CRC 680 N, PARA CABEAMENTO SUBTERRANEO (NBR 15715)	Material	M	1,1000000	R$ 6,53	R$ 7,18
				MO sem LS => 1,63	LS =>	1,84	MO com LS =>	R$ 3,47
				Valor do BDI => 2,48			Valor com BDI =>	R$ 14,63

1.7.3.4	Código	Banco	Descrição	Tipo	Und	Quant.	Valor Unit	Total
Composição	91864	SINAPI	ELETRODUTO RÍGIDO ROSCÁVEL, PVC, DN 32 MM (1"), PARA CIRCUITOS TERMINAIS, INSTALADO EM FORRO - FORNECIMENTO E INSTALAÇÃO. AF_03/2023	Instalações Elétricas - Eletrodutos Embutidos, Cabos, Caixas, Tomadas e Interruptores	M	1,0000000	R$ 15,80	R$ 15,80
Composição Auxiliar	88247	SINAPI	AUXILIAR DE ELETRICISTA COM ENCARGOS COMPLEMENTARES	Livro SINAPI: Cálculos e Parâmetros	H	0,1390000	R$ 23,97	R$ 3,33
Composição Auxiliar	88264	SINAPI	ELETRICISTA COM ENCARGOS COMPLEMENTARES	Livro SINAPI: Cálculos e Parâmetros	H	0,1390000	R$ 28,69	R$ 3,98
Insumo	00002685	SINAPI	ELETRODUTO DE PVC RIGIDO ROSCAVEL DE 1", SEM LUVA	Material	M	1,0170000	R$ 8,35	R$ 8,49
				MO sem LS => 2,40	LS =>	2,71	MO com LS =>	R$ 5,11
				Valor do BDI => 3,23			Valor com BDI =>	R$ 19,03

1.7.3.5	Código	Banco	Descrição	Tipo	Und	Quant.	Valor Unit	Total
Composição	91917	SINAPI	CURVA 90 GRAUS PARA ELETRODUTO, PVC, ROSCÁVEL, DN 32 MM (1"), PARA CIRCUITOS TERMINAIS, INSTALADA EM PAREDE - FORNECIMENTO E INSTALAÇÃO. AF_03/2023	Instalações Elétricas - Eletrodutos Embutidos, Cabos, Caixas, Tomadas e Interruptores	UN	1,0000000	R$ 21,65	R$ 21,65
Composição Auxiliar	88247	SINAPI	AUXILIAR DE ELETRICISTA COM ENCARGOS COMPLEMENTARES	Livro SINAPI: Cálculos e Parâmetros	H	0,3280000	R$ 23,97	R$ 7,86
Composição Auxiliar	88264	SINAPI	ELETRICISTA COM ENCARGOS COMPLEMENTARES	Livro SINAPI: Cálculos e Parâmetros	H	0,3280000	R$ 28,69	R$ 9,41
Insumo	00001884	SINAPI	CURVA 90 GRAUS, LONGA, DE PVC RIGIDO ROSCAVEL, DE 1", PARA ELETRODUTO	Material	UN	1,0000000	R$ 4,38	R$ 4,38
				MO sem LS => 5,68	LS =>	6,39	MO com LS =>	R$ 12,07
				Valor do BDI => 4,43			Valor com BDI =>	R$ 26,08

1.7.3.6	Código	Banco	Descrição	Tipo	Und	Quant.	Valor Unit	Total
Composição	91927	SINAPI	CABO DE COBRE FLEXÍVEL ISOLADO, 2,5 MM², ANTI-CHAMA 0,6/1,0 KV, PARA CIRCUITOS TERMINAIS - FORNECIMENTO E INSTALAÇÃO. AF_03/2023	Instalações Elétricas - Eletrodutos Embutidos, Cabos, Caixas, Tomadas e Interruptores	M	1,0000000	R$ 5,20	R$ 5,20
Composição Auxiliar	88247	SINAPI	AUXILIAR DE ELETRICISTA COM ENCARGOS COMPLEMENTARES	Livro SINAPI: Cálculos e Parâmetros	H	0,0290000	R$ 23,97	R$ 0,69
Composição Auxiliar	88264	SINAPI	ELETRICISTA COM ENCARGOS COMPLEMENTARES	Livro SINAPI: Cálculos e Parâmetros	H	0,0290000	R$ 28,69	R$ 0,83
Insumo	00001022	SINAPI	CABO DE COBRE, FLEXIVEL, CLASSE 4 OU 5, ISOLACAO EM PVC/A, ANTICHAMA BWF-B, COBERTURA PVC-ST1, ANTICHAMA BWF-B, 1 CONDUTOR, 0,6/1 KV, SECAO NOMINAL 2,5 MM2	Material	M	1,2434000	R$ 2,94	R$ 3,65
Insumo	00021127	SINAPI	FITA ISOLANTE ADESIVA ANTICHAMA, USO ATE 750 V, EM ROLO DE 19 MM X 5 M	Material	UN	0,0094000	R$ 4,25	R$ 0,03
				MO sem LS => 0,50	LS =>	0,56	MO com LS =>	R$ 1,06
				Valor do BDI => 1,06			Valor com BDI =>	R$ 6,26

1.7.3.7	Código	Banco	Descrição	Tipo	Und	Quant.	Valor Unit	Total
Composição	91931	SINAPI	CABO DE COBRE FLEXÍVEL ISOLADO, 6 MM², ANTI-CHAMA 0,6/1,0 KV, PARA CIRCUITOS TERMINAIS - FORNECIMENTO E INSTALAÇÃO. AF_03/2023	Instalações Elétricas - Eletrodutos Embutidos, Cabos, Caixas, Tomadas e Interruptores	M	1,0000000	R$ 10,86	R$ 10,86
Composição Auxiliar	88247	SINAPI	AUXILIAR DE ELETRICISTA COM ENCARGOS COMPLEMENTARES	Livro SINAPI: Cálculos e Parâmetros	H	0,0510000	R$ 23,97	R$ 1,22
Composição Auxiliar	88264	SINAPI	ELETRICISTA COM ENCARGOS COMPLEMENTARES	Livro SINAPI: Cálculos e Parâmetros	H	0,0510000	R$ 28,69	R$ 1,46
Insumo	00000994	SINAPI	CABO DE COBRE, FLEXIVEL, CLASSE 4 OU 5, ISOLACAO EM PVC/A, ANTICHAMA BWF-B, COBERTURA PVC-ST1, ANTICHAMA BWF-B, 1 CONDUTOR, 0,6/1 KV, SECAO NOMINAL 6 MM2	Material	M	1,2434000	R$ 6,56	R$ 8,15

PMF
FL.(S) Nº: 371
RUBRICA:

Insumo	00021127	SINAPI	FITA ISOLANTE ADESIVA ANTICHAMA, USO ATE 750 V, EM ROLO DE 19 MM X 5 M	Material	UN	0,0094000	R$ 4,25	R$ 0,03
				MO sem LS => 0,87	LS =>	0,99	MO com LS =>	R$ 1,86
				Valor do BDI => 2,22			Valor com BDI =>	R$ 13,08

1.7.3.8	Código	Banco	Descrição	Tipo	Und	Quant.	Valor Unit	Total
Composição	91933	SINAPI	CABO DE COBRE FLEXÍVEL ISOLADO, 10 MM², ANTI-CHAMA 0,6/1,0 KV, PARA CIRCUITOS TERMINAIS - FORNECIMENTO E INSTALAÇÃO. AF_03/2023	Instalações Elétricas - Eletrodutos Embutidos, Cabos, Caixas, Tomadas e Interruptores	M	1,0000000	R$ 17,39	R$ 17,39
Composição Auxiliar	88247	SINAPI	AUXILIAR DE ELETRICISTA COM ENCARGOS COMPLEMENTARES	Livro SINAPI: Cálculos e Parâmetros	H	0,0760000	R$ 23,97	R$ 1,82
Composição Auxiliar	88264	SINAPI	ELETRICISTA COM ENCARGOS COMPLEMENTARES	Livro SINAPI: Cálculos e Parâmetros	H	0,0760000	R$ 28,69	R$ 2,18
Insumo	00001020	SINAPI	CABO DE COBRE, FLEXIVEL, CLASSE 4 OU 5, ISOLACAO EM PVC/A, ANTICHAMA BWF-B, COBERTURA PVC-ST1, ANTICHAMA BWF-B, 1 CONDUTOR, 0,6/1 KV, SECAO NOMINAL 10 MM2	Material	M	1,2434000	R$ 10,75	R$ 13,36
Insumo	00021127	SINAPI	FITA ISOLANTE ADESIVA ANTICHAMA, USO ATE 750 V, EM ROLO DE 19 MM X 5 M	Material	UN	0,0094000	R$ 4,25	R$ 0,03
				MO sem LS => 1,31	LS =>	1,47	MO com LS =>	R$ 2,78
				Valor do BDI => 3,55			Valor com BDI =>	R$ 20,94

1.7.3.9	Código	Banco	Descrição	Tipo	Und	Quant.	Valor Unit	Total
Composição	91935	SINAPI	CABO DE COBRE FLEXÍVEL ISOLADO, 16 MM², ANTI-CHAMA 0,6/1,0 KV, PARA CIRCUITOS TERMINAIS - FORNECIMENTO E INSTALAÇÃO. AF_03/2023	Instalações Elétricas - Eletrodutos Embutidos, Cabos, Caixas, Tomadas e Interruptores	M	1,0000000	R$ 27,32	R$ 27,32
Composição Auxiliar	88247	SINAPI	AUXILIAR DE ELETRICISTA COM ENCARGOS COMPLEMENTARES	Livro SINAPI: Cálculos e Parâmetros	H	0,1140000	R$ 23,97	R$ 2,73
Composição Auxiliar	88264	SINAPI	ELETRICISTA COM ENCARGOS COMPLEMENTARES	Livro SINAPI: Cálculos e Parâmetros	H	0,1140000	R$ 28,69	R$ 3,27
Insumo	00000995	SINAPI	CABO DE COBRE, FLEXIVEL, CLASSE 4 OU 5, ISOLACAO EM PVC/A, ANTICHAMA BWF-B, COBERTURA PVC-ST1, ANTICHAMA BWF-B, 1 CONDUTOR, 0,6/1 KV, SECAO NOMINAL 16 MM2	Material	M	1,2434000	R$ 17,13	R$ 21,29
Insumo	00021127	SINAPI	FITA ISOLANTE ADESIVA ANTICHAMA, USO ATE 750 V, EM ROLO DE 19 MM X 5 M	Material	UN	0,0094000	R$ 4,25	R$ 0,03
				MO sem LS => 1,97	LS =>	2,21	MO com LS =>	R$ 4,18
				Valor do BDI => 5,59			Valor com BDI =>	R$ 32,91

1.7.3.10	Código	Banco	Descrição	Tipo	Und	Quant.	Valor Unit	Total
Composição	95781	SINAPI	CONDULETE DE ALUMÍNIO, TIPO C, PARA ELETRODUTO DE AÇO GALVANIZADO DN 25 MM (1"), APARENTE - FORNECIMENTO E INSTALAÇÃO. AF_10/2022	Instalações Elétricas - Eletrodutos, Conexões e Condutetes Aparentes	UN	1,0000000	R$ 39,05	R$ 39,05
Composição Auxiliar	88247	SINAPI	AUXILIAR DE ELETRICISTA COM ENCARGOS COMPLEMENTARES	Livro SINAPI: Cálculos e Parâmetros	H	0,3226000	R$ 23,97	R$ 7,73
Composição Auxiliar	88264	SINAPI	ELETRICISTA COM ENCARGOS COMPLEMENTARES	Livro SINAPI: Cálculos e Parâmetros	H	0,3226000	R$ 28,69	R$ 9,25
Insumo	00002560	SINAPI	CONDULETE DE ALUMINIO TIPO C, PARA ELETRODUTO ROSCAVEL DE 1", COM TAMPA CEGA	Material	UN	1,0000000	R$ 21,69	R$ 21,69
Insumo	00011950	SINAPI	BUCHA DE NYLON SEM ABA S6, COM PARAFUSO DE 4,20 X 40 MM EM ACO ZINCADO COM ROSCA SOBERBA, CABECA CHATA E FENDA PHILLIPS	Material	UN	2,0000000	R$ 0,19	R$ 0,38
				MO sem LS => 5,58	LS =>	6,29	MO com LS =>	R$ 11,87
				Valor do BDI => 7,99			Valor com BDI =>	R$ 47,04

1.7.3.11	Código	Banco	Descrição	Tipo	Und	Quant.	Valor Unit	Total
Composição	95782	SINAPI	CONDULETE DE ALUMÍNIO, TIPO E, ELETRODUTO DE AÇO GALVANIZADO DN 25 MM (1"), APARENTE - FORNECIMENTO E INSTALAÇÃO. AF_10/2022	Instalações Elétricas - Eletrodutos, Conexões e Condutetes Aparentes	UN	1,0000000	R$ 37,40	R$ 37,40
Composição Auxiliar	88247	SINAPI	AUXILIAR DE ELETRICISTA COM ENCARGOS COMPLEMENTARES	Livro SINAPI: Cálculos e Parâmetros	H	0,2550000	R$ 23,97	R$ 6,11
Composição Auxiliar	88264	SINAPI	ELETRICISTA COM ENCARGOS COMPLEMENTARES	Livro SINAPI: Cálculos e Parâmetros	H	0,2550000	R$ 28,69	R$ 7,31
Insumo	00002590	SINAPI	CONDULETE DE ALUMINIO TIPO E, PARA ELETRODUTO ROSCAVEL DE 1", COM TAMPA CEGA	Material	UN	1,0000000	R$ 23,60	R$ 23,60
Insumo	00011950	SINAPI	BUCHA DE NYLON SEM ABA S6, COM PARAFUSO DE 4,20 X 40 MM EM ACO ZINCADO COM ROSCA SOBERBA, CABECA CHATA E FENDA PHILLIPS	Material	UN	2,0000000	R$ 0,19	R$ 0,38
				MO sem LS => 4,41	LS =>	4,97	MO com LS =>	R$ 9,38
				Valor do BDI => 7,65			Valor com BDI =>	R$ 45,05

1.7.3.12	Código	Banco	Descrição	Tipo	Und	Quant.	Valor Unit	Total
Composição	95796	SINAPI	CONDULETE DE ALUMÍNIO, TIPO T, PARA ELETRODUTO DE AÇO GALVANIZADO DN 25 MM (1"), APARENTE - FORNECIMENTO E INSTALAÇÃO. AF_10/2022	Instalações Elétricas - Eletrodutos, Conexões e Condutetes Aparentes	UN	1,0000000	R$ 51,44	R$ 51,44
Composição Auxiliar	88247	SINAPI	AUXILIAR DE ELETRICISTA COM ENCARGOS COMPLEMENTARES	Livro SINAPI: Cálculos e Parâmetros	H	0,4578000	R$ 23,97	R$ 10,97
Composição Auxiliar	88264	SINAPI	ELETRICISTA COM ENCARGOS COMPLEMENTARES	Livro SINAPI: Cálculos e Parâmetros	H	0,4578000	R$ 28,69	R$ 13,13
Insumo	00002586	SINAPI	CONDULETE DE ALUMINIO TIPO T, PARA ELETRODUTO ROSCAVEL DE 1", COM TAMPA CEGA	Material	UN	1,0000000	R$ 26,96	R$ 26,96
Insumo	00011950	SINAPI	BUCHA DE NYLON SEM ABA S6, COM PARAFUSO DE 4,20 X 40 MM EM ACO ZINCADO COM ROSCA SOBERBA, CABECA CHATA E FENDA PHILLIPS	Material	UN	2,0000000	R$ 0,19	R$ 0,38
				MO sem LS => 7,92	LS =>	8,92	MO com LS =>	R$ 16,84
				Valor do BDI => 10,52			Valor com BDI =>	R$ 61,96

1.7.3.13	Código	Banco	Descrição	Tipo	Und	Quant.	Valor Unit	Total
Composição	101506	SINAPI	ENTRADA DE ENERGIA ELÉTRICA, AÉREA, TRIFÁSICA, COM CAIXA DE SOBREPOR, CABO DE 16 MM2 E DISJUNTOR DIN 50A (NÃO INCLUSO O POSTE DE CONCRETO). AF_07/2020_PS	Instalações Elétricas - Rede de Distribuição	UN	1,0000000	R$ 2.181,05	R$ 2.181,05
Composição Auxiliar	100578	SINAPI	ASSENTAMENTO DE POSTE DE CONCRETO COM COMPRIMENTO NOMINAL DE 9 M, CARGA NOMINAL MENOR OU IGUAL A 1000 DAN, ENGASTAMENTO SIMPLES COM 1,5 M DE SOLO (NÃO INCLUI FORNECIMENTO). AF_04/2025	Postes de Concreto e Metálicos	UN	1,0000000	R$ 604,72	R$ 604,72
Composição Auxiliar	104749	SINAPI	CONECTOR GRAMPO METÁLICO TIPO OLHAL, PARA SPDA, PARA HASTE DE ATERRAMENTO DE 3/4" E CABOS DE 10 A 50 MM2 - FORNECIMENTO E INSTALAÇÃO. AF_08/2023	Sistema de Proteção contra Descargas Atmosféricas - SPDA	UN	1,0000000	R$ 19,87	R$ 19,87
Composição Auxiliar	88247	SINAPI	AUXILIAR DE ELETRICISTA COM ENCARGOS COMPLEMENTARES	Livro SINAPI: Cálculos e Parâmetros	H	0,3897000	R$ 23,97	R$ 9,34
Composição Auxiliar	88264	SINAPI	ELETRICISTA COM ENCARGOS COMPLEMENTARES	Livro SINAPI: Cálculos e Parâmetros	H	3,5078000	R$ 28,69	R$ 100,63
Composição Auxiliar	91872	SINAPI	ELETRODUTO RÍGIDO ROSCÁVEL, PVC, DN 32 MM (1"), PARA CIRCUITOS TERMINAIS, INSTALADO EM PAREDE - FORNECIMENTO E INSTALAÇÃO. AF_03/2023	Instalações Elétricas - Eletrodutos Embutidos, Cabos, Caixas, Tomadas e Interruptores	M	6,0500000	R$ 18,86	R$ 114,10
Composição Auxiliar	91885	SINAPI	LUVA PARA ELETRODUTO, PVC, ROSCÁVEL, DN 32 MM (1"), PARA CIRCUITOS TERMINAIS, INSTALADA EM PAREDE - FORNECIMENTO E INSTALAÇÃO. AF_03/2023	Instalações Elétricas - Eletrodutos Embutidos, Cabos, Caixas, Tomadas e Interruptores	UN	1,0000000	R$ 13,26	R$ 13,26

FL.(S) Nº: 312
RUBRICA:

Composição Auxiliar	91917	SINAPI	CURVA 90 GRAUS PARA ELETRODUTO, PVC, ROSCÁVEL, DN 32 MM (1"), PARA CIRCUITOS TERMINAIS, INSTALADA EM PAREDE - FORNECIMENTO E INSTALAÇÃO. AF_03/2023	Instalações Elétricas - Eletrodutos Embutidos, Cabos, Caixas, Tomadas e Interruptores	UN	1,0000000	R$ 21,65	R$ 21,65
Composição Auxiliar	91919	SINAPI	CURVA 180 GRAUS PARA ELETRODUTO, PVC, ROSCÁVEL, DN 32 MM (1"), PARA CIRCUITOS TERMINAIS, INSTALADA EM PAREDE - FORNECIMENTO E INSTALAÇÃO. AF_03/2023	Instalações Elétricas - Eletrodutos Embutidos, Cabos, Caixas, Tomadas e Interruptores	UN	1,0000000	R$ 23,74	R$ 23,74
Composição Auxiliar	91935	SINAPI	CABO DE COBRE FLEXÍVEL ISOLADO, 16 MM², ANTI-CHAMA 0,6/1,0 KV, PARA CIRCUITOS TERMINAIS - FORNECIMENTO E INSTALAÇÃO. AF_03/2023	Instalações Elétricas - Eletrodutos Embutidos, Cabos, Caixas, Tomadas e Interruptores	M	22,2000000	R$ 27,32	R$ 606,50
Composição Auxiliar	93673	SINAPI	DISJUNTOR TRIPOLAR TIPO DIN, CORRENTE NOMINAL DE 50A - FORNECIMENTO E INSTALAÇÃO. AF_10/2020	Instalações Elétricas - Quadros, Cabos, Disjuntores, Contatores e Barramentos	UN	1,0000000	R$ 88,50	R$ 88,50
Composição Auxiliar	96977	SINAPI	CORDOALHA DE COBRE NU 50 MM², ENTERRADA - FORNECIMENTO E INSTALAÇÃO. AF_08/2023	Sistema de Proteção contra Descargas Atmosféricas - SPDA	M	1,9500000	R$ 63,00	R$ 122,85
Composição Auxiliar	96986	SINAPI	HASTE DE ATERRAMENTO, DIÂMETRO 3/4", COM 3 METROS - FORNECIMENTO E INSTALAÇÃO. AF_08/2023	Sistema de Proteção contra Descargas Atmosféricas - SPDA	UN	1,0000000	R$ 117,87	R$ 117,87
Insumo	00001094	SINAPI	ARMACAO VERTICAL COM HASTE E CONTRA-PINO, EM CHAPA DE ACO GALVANIZADO 3/16", COM 1 ESTRIBO, SEM ISOLADOR	Material	UN	1,0000000	R$ 27,81	R$ 27,81
Insumo	00003398	SINAPI	ISOLADOR DE PORCELANA, TIPO ROLDANA, DIMENSOES DE "72" X "72" MM, PARA USO EM BAIXA TENSAO	Material	UN	1,0000000	R$ 8,64	R$ 8,64
Insumo	00004346	SINAPI	PARAFUSO DE FERRO POLIDO, SEXTAVADO, COM ROSCA PARCIAL, DIAMETRO 5/8", COMPRIMENTO 6", COM PORCA E ARRUELA DE PRESSAO MEDIA	Material	UN	3,0000000	R$ 10,53	R$ 31,59
Insumo	00011267	SINAPI	ARRUELA LISA, REDONDA, DE LATAO POLIDO, DIAMETRO NOMINAL 5/8", DIAMETRO EXTERNO = 34 MM, DIAMETRO DO FURO = 17 MM, ESPESSURA = "2,5" MM	Material	UN	2,0000000	R$ 1,34	R$ 2,68
Insumo	00011950	SINAPI	BUCHA DE NYLON SEM ABA S6, COM PARAFUSO DE 4,20 X 40 MM EM ACO ZINCADO COM ROSCA SOBERBA, CABECA CHATA E FENDA PHILLIPS	Material	UN	4,0000000	R$ 0,19	R$ 0,76
Insumo	00014153	SINAPI	FITA METALICA PERFURADA, L = "18" MM, ROLO DE 30 M, CARGA RECOMENDADA = "30" KGF	Material	UN	0,0600000	R$ 57,90	R$ 3,47
Insumo	00034643	SINAPI	CAIXA DE INSPECAO PARA ATERRAMENTO E PARA RAIOS, EM POLIPROPILENO, DIAMETRO = 300 MM X ALTURA = 400 MM (INCLUIDA TAMPA SEM ESCOTILHA)	Material	UN	1,0000000	R$ 42,84	R$ 42,84
Insumo	00039809	SINAPI	CAIXA PARA MEDIDOR POLIFASICO, EM POLICARBONATO / TERMOPLASTICO, PARA ALOJAR 1 DISJUNTOR (PADRAO DA CONCESSIONARIA LOCAL)	Material	UN	1,0000000	R$ 218,66	R$ 218,66
Insumo	00039996	SINAPI	VERGALHAO ZINCADO ROSCA TOTAL, 1/4" (6,3 MM)	Material	M	0,1664000	R$ 5,74	R$ 0,95
Insumo	00039997	SINAPI	PORCA ZINCADA, SEXTAVADA, DIAMETRO 1/4"	Material	UN	2,0000000	R$ 0,31	R$ 0,62
				MO sem LS => 200,43	LS =>	225,85	MO com LS =>	R$ 426,28
				Valor do BDI => 446,46			Valor com BDI =>	R$ 2.627,51

1.7.3.14	Código	Banco	Descrição	Tipo	Und	Quant.	Valor Unit	Total
Composição	101883	SINAPI	QUADRO DE DISTRIBUIÇÃO DE ENERGIA EM CHAPA DE AÇO GALVANIZADO, DE EMBUTIR, COM BARRAMENTO TRIFÁSICO, PARA 18 DISJUNTORES DIN 100A - FORNECIMENTO E INSTALAÇÃO. AF_10/2020	Instalações Elétricas - Quadros, Cabos, Disjuntores, Contatores e Barramentos Blindados	UN	1,0000000	R$ 451,04	R$ 451,04
Composição Auxiliar	87367	SINAPI	ARGAMASSA TRAÇO 1:1:6 (EM VOLUME DE CIMENTO, CAL E AREIA MÉDIA ÚMIDA) PARA EMBOÇO/MASSA ÚNICA/ASSENTAMENTO DE ALVENARIA DE VEDAÇÃO, PREPARO MANUAL. AF_08/2019	Argamassas	m³	0,0134000	R$ 768,71	R$ 10,30
Composição Auxiliar	88247	SINAPI	AUXILIAR DE ELETRICISTA COM ENCARGOS COMPLEMENTARES	Livro SINAPI: Cálculos e Parâmetros	H	0,5335000	R$ 23,97	R$ 12,78
Composição Auxiliar	88264	SINAPI	ELETRICISTA COM ENCARGOS COMPLEMENTARES	Livro SINAPI: Cálculos e Parâmetros	H	0,5335000	R$ 28,69	R$ 15,30
Insumo	00013395	SINAPI	QUADRO DE DISTRIBUICAO COM BARRAMENTO TRIFASICO, DE EMBUTIR, EM CHAPA DE ACO GALVANIZADO, PARA 18 DISJUNTORES DIN, 100 A	Material	UN	1,0000000	R$ 412,66	R$ 412,66
				MO sem LS => 10,29	LS =>	11,60	MO com LS =>	R$ 21,89
				Valor do BDI => 92,32			Valor com BDI =>	R$ 543,36

1.7.3.15	Código	Banco	Descrição	Tipo	Und	Quant.	Valor Unit	Total
Composição	93654	SINAPI	DISJUNTOR MONOPOLAR TIPO DIN, CORRENTE NOMINAL DE 16A - FORNECIMENTO E INSTALAÇÃO. AF_10/2020	Instalações Elétricas - Quadros, Cabos, Disjuntores, Contatores e Barramentos	UN	1,0000000	R$ 10,98	R$ 10,98
Composição Auxiliar	88247	SINAPI	AUXILIAR DE ELETRICISTA COM ENCARGOS COMPLEMENTARES	Livro SINAPI: Cálculos e Parâmetros	H	0,0476000	R$ 23,97	R$ 1,14
Composição Auxiliar	88264	SINAPI	ELETRICISTA COM ENCARGOS COMPLEMENTARES	Livro SINAPI: Cálculos e Parâmetros	H	0,0476000	R$ 28,69	R$ 1,36
Insumo	00001570	SINAPI	TERMINAL A COMPRESSAO EM COBRE ESTANHADO PARA CABO 2,5 MM2, 1 FURO E 1 COMPRESSAO, PARA PARAFUSO DE FIXACAO M5	Material	UN	1,0000000	R$ 0,97	R$ 0,97
Insumo	00034653	SINAPI	DISJUNTOR TERMOMAGNETICO PARA TRILHO DIN (IEC), MONOPOLAR, 6 - 32 A	Material	UN	1,0000000	R$ 7,51	R$ 7,51
				MO sem LS => 0,82	LS =>	0,92	MO com LS =>	R$ 1,74
				Valor do BDI => 2,24			Valor com BDI =>	R$ 13,22

1.7.3.16	Código	Banco	Descrição	Tipo	Und	Quant.	Valor Unit	Total
Composição	93655	SINAPI	DISJUNTOR MONOPOLAR TIPO DIN, CORRENTE NOMINAL DE 20A - FORNECIMENTO E INSTALAÇÃO. AF_10/2020	Instalações Elétricas - Quadros, Cabos, Disjuntores, Contatores e Barramentos	UN	1,0000000	R$ 12,26	R$ 12,26
Composição Auxiliar	88247	SINAPI	AUXILIAR DE ELETRICISTA COM ENCARGOS COMPLEMENTARES	Livro SINAPI: Cálculos e Parâmetros	H	0,0663000	R$ 23,97	R$ 1,58
Composição Auxiliar	88264	SINAPI	ELETRICISTA COM ENCARGOS COMPLEMENTARES	Livro SINAPI: Cálculos e Parâmetros	H	0,0663000	R$ 28,69	R$ 1,90
Insumo	00001571	SINAPI	TERMINAL A COMPRESSAO EM COBRE ESTANHADO PARA CABO 4 MM2, 1 FURO E 1 COMPRESSAO, PARA PARAFUSO DE FIXACAO M5	Material	UN	1,0000000	R$ 1,27	R$ 1,27
Insumo	00034653	SINAPI	DISJUNTOR TERMOMAGNETICO PARA TRILHO DIN (IEC), MONOPOLAR, 6 - 32 A	Material	UN	1,0000000	R$ 7,51	R$ 7,51
				MO sem LS => 1,14	LS =>	1,29	MO com LS =>	R$ 2,43
				Valor do BDI => 2,50			Valor com BDI =>	R$ 14,76

1.7.3.17	Código	Banco	Descrição	Tipo	Und	Quant.	Valor Unit	Total
Composição	93671	SINAPI	DISJUNTOR TRIPOLAR TIPO DIN, CORRENTE NOMINAL DE 32A - FORNECIMENTO E INSTALAÇÃO. AF_10/2020	Instalações Elétricas - Quadros, Cabos, Disjuntores, Contatores e Barramentos	UN	1,0000000	R$ 71,72	R$ 71,72
Composição Auxiliar	88247	SINAPI	AUXILIAR DE ELETRICISTA COM ENCARGOS COMPLEMENTARES	Livro SINAPI: Cálculos e Parâmetros	H	0,2734000	R$ 23,97	R$ 6,55
Composição Auxiliar	88264	SINAPI	ELETRICISTA COM ENCARGOS COMPLEMENTARES	Livro SINAPI: Cálculos e Parâmetros	H	0,2734000	R$ 28,69	R$ 7,84
Insumo	00001573	SINAPI	TERMINAL A COMPRESSAO EM COBRE ESTANHADO PARA CABO 6 MM2, 1 FURO E 1 COMPRESSAO, PARA PARAFUSO DE FIXACAO M6	Material	UN	3,0000000	R$ 1,52	R$ 4,56
Insumo	00034709	SINAPI	DISJUNTOR TERMOMAGNETICO PARA TRILHO DIN (IEC), TRIPOLAR, 10 - 50 A	Material	UN	1,0000000	R$ 52,77	R$ 52,77
				MO sem LS => 4,73	LS =>	5,32	MO com LS =>	R$ 10,05
				Valor do BDI => 14,68			Valor com BDI =>	R$ 86,40

1.7.3.18	Código	Banco	Descrição	Tipo	Und	Quant.	Valor Unit	Total
Composição	C029	Próprio	DISPOSITIVO DE PROTEÇÃO CONTRA SURTO 45 KA, 175 V, TIPO AC - FORNECIMENTO E INSTALAÇÃO	INTL - INSTALAÇÃO ELÉTRICA/ELETRIFICAÇÃO E	UND	1,0000000	R$ 97,31	R$ 97,31

Composição Auxiliar	88247	SINAPI	AUXILIAR DE ELETRICISTA COM ENCARGOS COMPLEMENTARES	Livro SINAPI: Cálculos e Parâmetros	H	0,3000000	R$ 23,97	R$ 7,19
Composição Auxiliar	CA001	Próprio	ELETRICISTA COM ENCARGOS COMPLEMENTARES E ADICIONAL DE PERICULOSIDADE	SERT - SERVIÇOS TÉCNICOS	H	0,3000000	R$ 30,69	R$ 9,20
Insumo	00039467	SINAPI	DISPOSITIVO DPS CLASSE II, 1 POLO, TENSAO MAXIMA DE 175 V, CORRENTE MAXIMA DE *45* KA (TIPO AC)	Material	UN	1,0000000	R$ 80,92	R$ 80,92
				MO sem LS => 5,47	LS =>	6,17	MO com LS =>	R$ 11,64
				Valor do BDI => 19,91			Valor com BDI =>	R$ 117,22

1.7.3.19	Código	Banco	Descrição	Tipo	Und	Quant.	Valor Unit	Total
Composição	96974	SINAPI	CORDOALHA DE COBRE NU 50 MM², NÃO ENTERRADA, COM ISOLADOR - FORNECIMENTO E INSTALAÇÃO. AF_08/2023	Sistema de Proteção contra Descargas Atmosféricas - SPDA	M	1,0000000	R$ 95,27	R$ 95,27
Composição Auxiliar	88247	SINAPI	AUXILIAR DE ELETRICISTA COM ENCARGOS COMPLEMENTARES	Livro SINAPI: Cálculos e Parâmetros	H	0,3189000	R$ 23,97	R$ 7,64
Composição Auxiliar	88264	SINAPI	ELETRICISTA COM ENCARGOS COMPLEMENTARES	Livro SINAPI: Cálculos e Parâmetros	H	0,3189000	R$ 28,69	R$ 9,14
Composição Auxiliar	98463	SINAPI	SUPORTE ISOLADOR PARA FIXAÇÃO DA CORDOALHA DE COBRE EM ALVENARIA OU CONCRETO - FORNECIMENTO E INSTALAÇÃO. AF_08/2023	Sistema de Proteção contra Descargas Atmosféricas - SPDA	UN	0,6667000	R$ 25,84	R$ 17,22
Insumo	00000867	SINAPI	CABO DE COBRE NU 50 MM2 MEIO-DURO	Material	M	1,0500000	R$ 58,36	R$ 61,27
				MO sem LS => 9,10	LS =>	10,25	MO com LS =>	R$ 19,35
				Valor do BDI => 19,50			Valor com BDI =>	R$ 114,77

1.7.3.20	Código	Banco	Descrição	Tipo	Und	Quant.	Valor Unit	Total
Composição	96986	SINAPI	HASTE DE ATERRAMENTO, DIÂMETRO 3/4", COM 3 METROS - FORNECIMENTO E INSTALAÇÃO. AF_08/2023	Sistema de Proteção contra Descargas Atmosféricas - SPDA	UN	1,0000000	R$ 117,87	R$ 117,87
Composição Auxiliar	88247	SINAPI	AUXILIAR DE ELETRICISTA COM ENCARGOS COMPLEMENTARES	Livro SINAPI: Cálculos e Parâmetros	H	0,3882000	R$ 23,97	R$ 9,30
Composição Auxiliar	88264	SINAPI	ELETRICISTA COM ENCARGOS COMPLEMENTARES	Livro SINAPI: Cálculos e Parâmetros	H	0,3882000	R$ 28,69	R$ 11,13
Insumo	00003378	SINAPI	HASTE DE ATERRAMENTO EM ACO COM 3,00 M DE COMPRIMENTO E DN = 3/4", REVESTIDA COM BAIXA CAMADA DE COBRE, SEM CONECTOR	Material	UN	1,0000000	R$ 97,44	R$ 97,44
				MO sem LS => 6,72	LS =>	7,57	MO com LS =>	R$ 14,29
				Valor do BDI => 24,12			Valor com BDI =>	R$ 141,99

1.7.3.21	Código	Banco	Descrição	Tipo	Und	Quant.	Valor Unit	Total
Composição	98111	SINAPI	CAIXA DE INSPEÇÃO PARA ATERRAMENTO, CIRCULAR, EM POLIETILENO, DIÂMETRO INTERNO = 0,3 M. AF_12/2020	Caixas Enterradas	UN	1,0000000	R$ 53,25	R$ 53,25
Composição Auxiliar	101618	SINAPI	PREPARO DE FUNDO DE VALA COM LARGURA MENOR QUE 1,5 M, COM CAMADA DE AREIA, LANÇAMENTO MANUAL. AF_08/2020	Escoramento e Preparo de Fundo de Valas	m³	0,0141000	R$ 285,66	R$ 4,02
Composição Auxiliar	88309	SINAPI	PEDREIRO COM ENCARGOS COMPLEMENTARES	Livro SINAPI: Cálculos e Parâmetros	H	0,1384000	R$ 28,34	R$ 3,92
Composição Auxiliar	88316	SINAPI	SERVENTE COM ENCARGOS COMPLEMENTARES	Livro SINAPI: Cálculos e Parâmetros	H	0,1088000	R$ 22,78	R$ 2,47
Insumo	00034643	SINAPI -	CAIXA DE INSPECAO PARA ATERRAMENTO E PARA RAIOS, EM POLIPROPILENO, DIAMETRO = 300 MM X ALTURA = 400 MM (INCLUIDA TAMPA SEM ESCOTILHA)	Material	UN	1,0000000	R$ 42,84	R$ 42,84
				MO sem LS => 2,68	LS =>	3,03	MO com LS =>	R$ 5,71
				Valor do BDI => 10,90			Valor com BDI =>	R$ 64,15

1.7.3.22	Código	Banco	Descrição	Tipo	Und	Quant.	Valor Unit	Total
Composição	C032	Próprio	RELÉ FOTOELÉTRICO PARA COMANDO DE ILUMINAÇÃO EXTERNA 1800 W - FORNECIMENTO E INSTALAÇÃO	INEL - INSTALAÇÃO ELÉTRICA/ELETRIFICAÇÃO E	UND	1,0000000	R$ 33,88	R$ 33,88
Composição Auxiliar	88247	SINAPI	AUXILIAR DE ELETRICISTA COM ENCARGOS COMPLEMENTARES	Livro SINAPI: Cálculos e Parâmetros	H	0,0168000	R$ 23,97	R$ 0,40
Composição Auxiliar	CA001	Próprio	ELETRICISTA COM ENCARGOS COMPLEMENTARES E ADICIONAL DE PERICULOSIDADE	SERT - SERVIÇOS TÉCNICOS	H	0,0168000	R$ 30,69	R$ 0,51
Insumo	00021127	SINAPI	FITA ISOLANTE ADESIVA ANTICHAMA, USO ATÉ 750 V, EM ROLO DE 19 MM X 5 M	Material	UN	0,0210000	R$ 4,25	R$ 0,08
Insumo	COT-009	Próprio	RELÉ FOTOELÉTRICO PARA COMANDO DE ILUMINAÇÃO EXTERNA 1800W	Material	UN	1,0000000	R$ 32,89	R$ 32,89
				MO sem LS => 0,30	LS =>	0,34	MO com LS =>	R$ 0,64
				Valor do BDI => 6,93			Valor com BDI =>	R$ 40,81

1.7.3.23	Código	Banco	Descrição	Tipo	Und	Quant.	Valor Unit	Total
Composição	C033	Próprio	REFLETOR EM ALUMÍNIO, DE SUPORTE E ALÇA, COM LÂMPADA EM LED 100W DE POTÊNCIA - FORNECIMENTO E INSTALAÇÃO	INEL - INSTALAÇÃO ELÉTRICA/ELETRIFICAÇÃO E ILUMINAÇÃO EXTERNA	UND	1,0000000	R$ 121,58	R$ 121,58
Composição Auxiliar	88247	SINAPI	AUXILIAR DE ELETRICISTA COM ENCARGOS COMPLEMENTARES	Livro SINAPI: Cálculos e Parâmetros	H	0,4165000	R$ 23,97	R$ 9,98
Composição Auxiliar	CA001	Próprio	ELETRICISTA COM ENCARGOS COMPLEMENTARES E ADICIONAL DE PERICULOSIDADE	SERT - SERVIÇOS TÉCNICOS	H	0,1735000	R$ 30,69	R$ 5,32
Insumo	C033	Próprio	REFLETOR EM ALUMÍNIO, DE SUPORTE E ALÇA, COM LÂMPADA EM LED 100W DE POTÊNCIA - FORNECIMENTO E INSTALAÇÃO	Material	UND	1,0000000	R$ 106,28	R$ 106,28
				MO sem LS => 5,00	LS =>	5,63	MO com LS =>	R$ 10,63
				Valor do BDI => 24,88			Valor com BDI =>	R$ 146,46

1.7.3.24	Código	Banco	Descrição	Tipo	Und	Quant.	Valor Unit	Total
Composição	97886	SINAPI	CAIXA ENTERRADA ELÉTRICA RETANGULAR, EM ALVENARIA COM TIJOLOS CERÂMICOS MACIÇOS, FUNDO COM BRITA, DIMENSÕES INTERNAS: 0,3X0,3X0,3 M. AF_12/2020	Caixas Enterradas	UN	1,0000000	R$ 166,74	R$ 166,74
Composição Auxiliar	100475	SINAPI	ARGAMASSA TRAÇO 1:3 (EM VOLUME DE CIMENTO E AREIA MÉDIA ÚMIDA) COM ADIÇÃO DE IMPERMEABILIZANTE, PREPARO MECÂNICO COM BETONEIRA 400 L. AF_08/2019	Argamassas	m³	0,0278000	R$ 786,65	R$ 21,86
Composição Auxiliar	101619	SINAPI	PREPARO DE FUNDO DE VALA COM LARGURA MENOR QUE 1,5 M, COM CAMADA DE BRITA, LANÇAMENTO MANUAL. AF_08/2020	Escoramento e Preparo de Fundo de Valas	m³	0,0360000	R$ 271,05	R$ 9,75
Composição Auxiliar	87316	SINAPI	ARGAMASSA TRAÇO 1:4 (EM VOLUME DE CIMENTO E AREIA GROSSA ÚMIDA) PARA CHAPISCO CONVENCIONAL, PREPARO MECÂNICO COM BETONEIRA 400 L. AF_08/2019	Argamassas	m³	0,0039000	R$ 536,28	R$ 2,09
Composição Auxiliar	88309	SINAPI	PEDREIRO COM ENCARGOS COMPLEMENTARES	Livro SINAPI: Cálculos e Parâmetros	H	1,2686000	R$ 28,34	R$ 35,95
Composição Auxiliar	88316	SINAPI	SERVENTE COM ENCARGOS COMPLEMENTARES	Livro SINAPI: Cálculos e Parâmetros	H	0,9967000	R$ 22,78	R$ 22,70
Composição Auxiliar	97734	SINAPI	PEÇA RETANGULAR PRÉ-MOLDADA, VOLUME DE CONCRETO DE 10 A 30 LITROS, TAXA DE AÇO APROXIMADA DE 30KG/M³. AF_03/2024	Estruturas Pré-Fabricadas e Pré-Moldadas	m³	0,0175000	R$ 3.057,25	R$ 53,50
Insumo	00007258	SINAPI	TIJOLO CERAMICO MACICO COMUM DE *5 X 10 X 20* CM (L X A X C)	Material	UN	38,6910000	R$ 0,54	R$ 20,89
				MO sem LS => 33,98	LS =>	38,29	MO com LS =>	R$ 72,27
				Valor do BDI => 34,13			Valor com BDI =>	R$ 200,87

1.7.3.25	Código	Banco	Descrição	Tipo	Und	Quant.	Valor Unit	Total
Composição	C034	Próprio	POSTE EM CONCRETO ARMADO SEÇÃO CIRCULAR 200/10, TIPO C-14 COM 3 REFLETORES EM LED 200W FIXADOS EM CRUZETA DE CONCRETO - FORNECIMENTO E INSTALAÇÃO	INEL - INSTALAÇÃO ELÉTRICA/ELETRIFICAÇÃO E ILUMINAÇÃO EXTERNA	UND	1,0000000	R$ 2.750,54	R$ 2.750,54
Composição Auxiliar	88247	SINAPI	AUXILIAR DE ELETRICISTA COM ENCARGOS COMPLEMENTARES	Livro SINAPI: Cálculos e Parâmetros	H	1,0000000	R$ 23,97	R$ 23,97

FL(S) Nº 214
RUBRICA

Composição Auxiliar	100579	SINAPI	ASSENTAMENTO DE POSTE DE CONCRETO COM COMPRIMENTO NOMINAL DE 10 M, CARGA NOMINAL MENOR OU IGUAL A 1000 DAN, ENGASTAMENTO SIMPLES COM 1,6 M DE SOLO (NÃO INCLUI FORNECIMENTO). AF_04/2025	Postes de Concreto e Metálicos	UN	1,0000000	R$ 655,35	R$ 655,35
Composição Auxiliar	100862	SINAPI	SUPORTE MÃO FRANCESA EM ACO, ABAS IGUAIS 40 CM, CAPACIDADE MINIMA 70 KG, BRANCO - FORNECIMENTO E INSTALAÇÃO. AF_01/2020	Louças e Metais	UN	2,0000000	R$ 37,23	R$ 74,46
Composição Auxiliar	88264	SINAPI	ELETRICISTA COM ENCARGOS COMPLEMENTARES	Livro SINAPI: Cálculos e Parâmetros	H	2,0000000	R$ 28,69	R$ 57,38
Insumo	00000420	SINAPI	CINTA CIRCULAR EM ACO GALVANIZADO DE 150 MM DE DIÂMETRO PARA FIXACAO DE CAIXA MEDICAO, INCLUI PARAFUSOS E PORCAS	Material	UN	2,0000000	R$ 41,48	R$ 82,96
Insumo	00034519	SINAPI	CRUZETA DE CONCRETO LEVE, COMP. 2000 MM SECAO, 90 X 90 MM	Material	UN	1,0000000	R$ 77,68	R$ 77,68
Insumo	00012366	SINAPI	POSTE DE CONCRETO ARMADO DE SECAO CIRCULAR, EXTENSAO DE 10,00 M, RESISTENCIA DE 150 A 200 DAN, TIPO C-14	Material	UN	1,0000000	R$ 991,23	R$ 991,23
Insumo	00000441	SINAPI	PARAFUSO M16 EM ACO GALVANIZADO, COMPRIMENTO = 150 MM, DIAMETRO = 16 MM, ROSCA MAQUINA, CABECA QUADRADA	Material	UN	4,0000000	R$ 11,20	R$ 44,80
Insumo	00000430	SINAPI	PARAFUSO M16 EM ACO GALVANIZADO, COMPRIMENTO = 125 MM, DIAMETRO = 16 MM, ROSCA MAQUINA, CABECA QUADRADA	Material	UN	1,0000000	R$ 10,17	R$ 10,17
Insumo	00000442	SINAPI	PARAFUSO FRANCES M16 EM ACO GALVANIZADO, COMPRIMENTO = 45 MM, DIAMETRO = 16 MM, CABECA ABAULADA	Material	UN	5,0000000	R$ 6,72	R$ 33,60
Insumo	13524	Próprio	REFLETOR SLIM LED 200W DE POTÊNCIA, BRANCO FRIO, 6500K, AUTOVOLT, MARCA G-LI GHT OU SIMILAR	Material	UND	3,0000000	R$ 232,98	R$ 698,94
				MO sem LS => 104,38	LS =>	117,61	MO com LS =>	R$ 221,99
				Valor do BDI => 563,03			Valor com BDI =>	R$ 3.313,57

1.7.3.26	Código	Banco	Descrição	Tipo	Und	Quant.	Valor Unit	Total
Composição	C035	Próprio	POSTE EM CONCRETO ARMADO SEÇÃO CIRCULAR 200/10, TIPO C-14 COM 6 REFLETORES EM LED 200W FIXADOS EM CRUZETA DE CONCRETO - FORNECIMENTO E INSTALAÇÃO	INEL - INSTALAÇÃO ELÉTRICA/ELETRIFICAÇÃO E ILUMINAÇÃO EXTERNA	UND	1,0000000	R$ 3.663,31	R$ 3.663,31
Composição Auxiliar	88247	SINAPI	AUXILIAR DE ELETRICISTA COM ENCARGOS COMPLEMENTARES	Livro SINAPI: Cálculos e Parâmetros	H	1,0000000	R$ 23,97	R$ 23,97
Composição Auxiliar	100579	SINAPI	ASSENTAMENTO DE POSTE DE CONCRETO COM COMPRIMENTO NOMINAL DE 10 M, CARGA NOMINAL MENOR OU IGUAL A 1000 DAN, ENGASTAMENTO SIMPLES COM 1,6 M DE SOLO (NÃO INCLUI FORNECIMENTO). AF_04/2025	Postes de Concreto e Metálicos	UN	1,0000000	R$ 655,35	R$ 655,35
Composição Auxiliar	100862	SINAPI	SUPORTE MÃO FRANCESA EM ACO, ABAS IGUAIS 40 CM, CAPACIDADE MINIMA 70 KG, BRANCO - FORNECIMENTO E INSTALAÇÃO. AF_01/2020	Louças e Metais	UN	4,0000000	R$ 37,23	R$ 148,92
Composição Auxiliar	88264	SINAPI	ELETRICISTA COM ENCARGOS COMPLEMENTARES	Livro SINAPI: Cálculos e Parâmetros	H	2,0000000	R$ 28,69	R$ 57,38
Insumo	00000420	SINAPI	CINTA CIRCULAR EM ACO GALVANIZADO DE 150 MM DE DIÂMETRO PARA FIXACAO DE CAIXA MEDICAO, INCLUI PARAFUSOS E PORCAS	Material	UN	2,0000000	R$ 41,48	R$ 82,96
Insumo	00034519	SINAPI	CRUZETA DE CONCRETO LEVE, COMP. 2000 MM SECAO, 90 X 90 MM	Material	UN	2,0000000	R$ 77,68	R$ 155,36
Insumo	00012366	SINAPI	POSTE DE CONCRETO ARMADO DE SECAO CIRCULAR, EXTENSAO DE 10,00 M, RESISTENCIA DE 150 A 200 DAN, TIPO C-14	Material	UN	1,0000000	R$ 991,23	R$ 991,23
Insumo	00000441	SINAPI	PARAFUSO M16 EM ACO GALVANIZADO, COMPRIMENTO = 150 MM, DIAMETRO = 16 MM, ROSCA MAQUINA, CABECA QUADRADA	Material	UN	8,0000000	R$ 11,20	R$ 89,60
Insumo	00000430	SINAPI	PARAFUSO M16 EM ACO GALVANIZADO, COMPRIMENTO = 125 MM, DIAMETRO = 16 MM, ROSCA MAQUINA, CABECA QUADRADA	Material	UN	2,0000000	R$ 10,17	R$ 20,34
Insumo	00000442	SINAPI	PARAFUSO FRANCES M16 EM ACO GALVANIZADO, COMPRIMENTO = 45 MM, DIAMETRO = 16 MM, CABECA ABAULADA	Material	UN	6,0000000	R$ 6,72	R$ 40,32
Insumo	13524	Próprio	REFLETOR SLIM LED 200W DE POTÊNCIA, BRANCO FRIO, 6500K, AUTOVOLT, MARCA G-LI GHT OU SIMILAR	Material	UND	6,0000000	R$ 232,98	R$ 1.397,88
				MO sem LS => 115,57	LS =>	130,22	MO com LS =>	R$ 245,79
				Valor do BDI => 749,87			Valor com BDI =>	R$ 4.413,18

1.7.4.1	Código	Banco	Descrição	Tipo	Und	Quant.	Valor Unit	Total
Composição	89356	SINAPI	TUBO, PVC, SOLDÁVEL, DE 25MM, INSTALADO EM RAMAL OU SUB-RAMAL DE ÁGUA - FORNECIMENTO E INSTALAÇÃO. AF_06/2022	Instalações Prediais de Água Fria em PVC	M	1,0000000	R$ 23,48	R$ 23,48
Composição Auxiliar	88248	SINAPI	AUXILIAR DE ENCANADOR OU BOMBEIRO HIDRÁULICO COM ENCARGOS COMPLEMENTARES	Livro SINAPI: Cálculos e Parâmetros	H	0,3800000	R$ 23,03	R$ 8,75
Composição Auxiliar	88267	SINAPI	ENCANADOR OU BOMBEIRO HIDRÁULICO COM ENCARGOS COMPLEMENTARES	Livro SINAPI: Cálculos e Parâmetros	H	0,3800000	R$ 27,67	R$ 10,51
Insumo	00009868	SINAPI	TUBO PVC, SOLDAVEL, DE 25 MM, AGUA FRIA (NBR-5648)	Material	M	1,0493000	R$ 3,82	R$ 4,00
Insumo	00038383	SINAPI	LIXA D'AGUA EM FOLHA, COR PRETA, GRAO 100	Material	UN	0,0886000	R$ 2,57	R$ 0,22
				MO sem LS => 6,45	LS =>	7,27	MO com LS =>	R$ 13,72
				Valor do BDI => 4,80			Valor com BDI =>	R$ 28,28

1.7.4.2	Código	Banco	Descrição	Tipo	Und	Quant.	Valor Unit	Total
Composição	89357	SINAPI	TUBO, PVC, SOLDÁVEL, DE 32MM, INSTALADO EM RAMAL OU SUB-RAMAL DE ÁGUA - FORNECIMENTO E INSTALAÇÃO. AF_06/2022	Instalações Prediais de Água Fria em PVC	M	1,0000000	R$ 31,88	R$ 31,88
Composição Auxiliar	88248	SINAPI	AUXILIAR DE ENCANADOR OU BOMBEIRO HIDRÁULICO COM ENCARGOS COMPLEMENTARES	Livro SINAPI: Cálculos e Parâmetros	H	0,4530000	R$ 23,03	R$ 10,43
Composição Auxiliar	88267	SINAPI	ENCANADOR OU BOMBEIRO HIDRÁULICO COM ENCARGOS COMPLEMENTARES	Livro SINAPI: Cálculos e Parâmetros	H	0,4530000	R$ 27,67	R$ 12,53
Insumo	00009869	SINAPI	TUBO PVC, SOLDAVEL, DE 32 MM, AGUA FRIA (NBR-5648)	Material	M	1,0493000	R$ 8,25	R$ 8,65
Insumo	00038383	SINAPI	LIXA D'AGUA EM FOLHA, COR PRETA, GRAO 100	Material	UN	0,1056000	R$ 2,57	R$ 0,27
				MO sem LS => 7,69	LS =>	8,67	MO com LS =>	R$ 16,36
				Valor do BDI => 6,52			Valor com BDI =>	R$ 38,40

1.7.4.3	Código	Banco	Descrição	Tipo	Und	Quant.	Valor Unit	Total
Composição	89362	SINAPI	JOELHO 90 GRAUS, PVC, SOLDÁVEL, DN 25MM, INSTALADO EM RAMAL OU SUB-RAMAL DE ÁGUA - FORNECIMENTO E INSTALAÇÃO. AF_06/2022	Instalações Prediais de Água Fria em PVC	UN	1,0000000	R$ 9,37	R$ 9,37
Composição Auxiliar	88248	SINAPI	AUXILIAR DE ENCANADOR OU BOMBEIRO HIDRÁULICO COM ENCARGOS COMPLEMENTARES	Livro SINAPI: Cálculos e Parâmetros	H	0,1520000	R$ 23,03	R$ 3,50
Composição Auxiliar	88267	SINAPI	ENCANADOR OU BOMBEIRO HIDRÁULICO COM ENCARGOS COMPLEMENTARES	Livro SINAPI: Cálculos e Parâmetros	H	0,1520000	R$ 27,67	R$ 4,20
Insumo	00000122	SINAPI	ADESIVO PLASTICO PARA PVC, FRASCO COM *850* GR	Material	UN	0,0071000	R$ 57,72	R$ 0,40
Insumo	00003529	SINAPI	JOELHO PVC, SOLDAVEL, 90 GRAUS, 25 MM, COR MARROM, PARA AGUA FRIA PREDIAL	Material	UN	1,0000000	R$ 0,67	R$ 0,67
Insumo	00020083	SINAPI	SOLUCAO PREPARADORA / LIMPADORA PARA PVC, FRASCO COM 1000 CM3	Material	UN	0,0080000	R$ 65,39	R$ 0,52

Folha 315

Insumo	00038383	SINAPI	LIXA D'AGUA EM FOLHA, COR PRETA, GRAO 100	Material		UN	0,0338000	R$ 2,57	R$ 0,08
				MO sem LS =>	2,58	LS =>	2,90	MO com LS =>	R$ 5,48
				Valor do BDI =>	1,91			Valor com BDI =>	R$ 11,28

1.7.4.4	Código	Banco	Descrição	Tipo	Und	Quant.	Valor Unit	Total
Composição	89366	SINAPI	JOELHO 90 GRAUS COM BUCHA DE LATÃO, PVC, SOLDÁVEL, DN 25MM, X 3/4 INSTALADO EM RAMAL OU SUB-RAMAL DE ÁGUA - FORNECIMENTO E INSTALAÇÃO. AF_06/2022	Instalações Prediais de Água Fria em PVC	UN	1,0000000	R$ 15,46	R$ 15,46
Composição Auxiliar	88248	SINAPI	AUXILIAR DE ENCANADOR OU BOMBEIRO HIDRÁULICO COM ENCARGOS COMPLEMENTARES	Livro SINAPI: Cálculos e Parâmetros	H	0,1416000	R$ 23,03	R$ 3,26
Composição Auxiliar	88267	SINAPI	ENCANADOR OU BOMBEIRO HIDRÁULICO COM ENCARGOS COMPLEMENTARES	Livro SINAPI: Cálculos e Parâmetros	H	0,1416000	R$ 27,67	R$ 3,91
Insumo	00000122	SINAPI	ADESIVO PLASTICO PARA PVC, FRASCO COM *850* GR	Material	UN	0,0059000	R$ 57,72	R$ 0,34
Insumo	00003524	SINAPI	JOELHO PVC, SOLDAVEL, COM BUCHA DE LATAO, 90 GRAUS, 25 MM X 3/4", PARA AGUA FRIA PREDIAL	Material	UN	1,0000000	R$ 7,42	R$ 7,42
Insumo	00020083	SINAPI	SOLUCAO PREPARADORA / LIMPADORA PARA PVC, FRASCO COM 1000 CM3	Material	UN	0,0070000	R$ 65,39	R$ 0,45
Insumo	00038383	SINAPI	LIXA D'AGUA EM FOLHA, COR PRETA, GRAO 100	Material	UN	0,0338000	R$ 2,57	R$ 0,08
				MO sem LS =>	2,40	LS =>	2,71	MO com LS =>	R$ 5,11
				Valor do BDI =>	3,16			Valor com BDI =>	R$ 18,62

1.7.4.5	Código	Banco	Descrição	Tipo	Und	Quant.	Valor Unit	Total
Composição	89364	SINAPI	CURVA 90 GRAUS, PVC, SOLDÁVEL, DN 25MM, INSTALADO EM RAMAL OU SUB-RAMAL DE ÁGUA - FORNECIMENTO E INSTALAÇÃO. AF_06/2022	Instalações Prediais de Água Fria em PVC	UN	1,0000000	R$ 11,45	R$ 11,45
Composição Auxiliar	88248	SINAPI	AUXILIAR DE ENCANADOR OU BOMBEIRO HIDRÁULICO COM ENCARGOS COMPLEMENTARES	Livro SINAPI: Cálculos e Parâmetros	H	0,1520000	R$ 23,03	R$ 3,50
Composição Auxiliar	88267	SINAPI	ENCANADOR OU BOMBEIRO HIDRÁULICO COM ENCARGOS COMPLEMENTARES	Livro SINAPI: Cálculos e Parâmetros	H	0,1520000	R$ 27,67	R$ 4,20
Insumo	00000122	SINAPI	ADESIVO PLASTICO PARA PVC, FRASCO COM *850* GR	Material	UN	0,0071000	R$ 57,72	R$ 0,40
Insumo	00001956	SINAPI	CURVA DE PVC 90 GRAUS, SOLDAVEL, 25 MM, COR MARROM, PARA AGUA FRIA PREDIAL	Material	UN	1,0000000	R$ 2,75	R$ 2,75
Insumo	00020083	SINAPI	SOLUCAO PREPARADORA / LIMPADORA PARA PVC, FRASCO COM 1000 CM3	Material	UN	0,0080000	R$ 65,39	R$ 0,52
Insumo	00038383	SINAPI	LIXA D'AGUA EM FOLHA, COR PRETA, GRAO 100	Material	UN	0,0338000	R$ 2,57	R$ 0,08
				MO sem LS =>	2,58	LS =>	2,90	MO com LS =>	R$ 5,48
				Valor do BDI =>	2,34			Valor com BDI =>	R$ 13,79

1.7.4.6	Código	Banco	Descrição	Tipo	Und	Quant.	Valor Unit	Total
Composição	89400	SINAPI	TÊ DE REDUÇÃO, PVC, SOLDÁVEL, DN 32MM X 25MM, INSTALADO EM RAMAL OU SUB-RAMAL DE ÁGUA - FORNECIMENTO E INSTALAÇÃO. AF_06/2022	Instalações Prediais de Água Fria em PVC	UN	1,0000000	R$ 19,18	R$ 19,18
Composição Auxiliar	88248	SINAPI	AUXILIAR DE ENCANADOR OU BOMBEIRO HIDRÁULICO COM ENCARGOS COMPLEMENTARES	Livro SINAPI: Cálculos e Parâmetros	H	0,2221000	R$ 23,03	R$ 5,11
Composição Auxiliar	88267	SINAPI	ENCANADOR OU BOMBEIRO HIDRÁULICO COM ENCARGOS COMPLEMENTARES	Livro SINAPI: Cálculos e Parâmetros	H	0,2221000	R$ 27,67	R$ 6,14
Insumo	00000122	SINAPI	ADESIVO PLASTICO PARA PVC, FRASCO COM *850* GR	Material	UN	0,0124000	R$ 57,72	R$ 0,71
Insumo	00007136	SINAPI	TE DE REDUCAO, PVC, SOLDAVEL, 90 GRAUS, 32 MM X 25 MM, PARA AGUA FRIA PREDIAL	Material	UN	1,0000000	R$ 6,15	R$ 6,15
Insumo	00020083	SINAPI	SOLUCAO PREPARADORA / LIMPADORA PARA PVC, FRASCO COM 1000 CM3	Material	UN	0,0143000	R$ 65,39	R$ 0,93
Insumo	00038383	SINAPI	LIXA D'AGUA EM FOLHA, COR PRETA, GRAO 100	Material	UN	0,0572000	R$ 2,57	R$ 0,14
				MO sem LS =>	3,77	LS =>	4,24	MO com LS =>	R$ 8,01
				Valor do BDI =>	3,92			Valor com BDI =>	R$ 23,10

1.7.4.7	Código	Banco	Descrição	Tipo	Und	Quant.	Valor Unit	Total
Composição	89380	SINAPI	LUVA DE REDUÇÃO, PVC, SOLDÁVEL, DN 32MM X 25MM, INSTALADO EM RAMAL OU SUB-RAMAL DE ÁGUA - FORNECIMENTO E INSTALAÇÃO. AF_06/2022	Instalações Prediais de Água Fria em PVC	UN	1,0000000	R$ 9,66	R$ 9,66
Composição Auxiliar	88248	SINAPI	AUXILIAR DE ENCANADOR OU BOMBEIRO HIDRÁULICO COM ENCARGOS COMPLEMENTARES	Livro SINAPI: Cálculos e Parâmetros	H	0,1111000	R$ 23,03	R$ 2,55
Composição Auxiliar	88267	SINAPI	ENCANADOR OU BOMBEIRO HIDRÁULICO COM ENCARGOS COMPLEMENTARES	Livro SINAPI: Cálculos e Parâmetros	H	0,1111000	R$ 27,67	R$ 3,07
Insumo	00000122	SINAPI	ADESIVO PLASTICO PARA PVC, FRASCO COM *850* GR	Material	UN	0,0082000	R$ 57,72	R$ 0,47
Insumo	00003869	SINAPI	LUVA DE REDUCAO SOLDAVEL, PVC, 32 MM X 25 MM, PARA AGUA FRIA PREDIAL	Material	UN	1,0000000	R$ 2,86	R$ 2,86
Insumo	00020083	SINAPI	SOLUCAO PREPARADORA / LIMPADORA PARA PVC, FRASCO COM 1000 CM3	Material	UN	0,0095000	R$ 65,39	R$ 0,62
Insumo	00038383	SINAPI	LIXA D'AGUA EM FOLHA, COR PRETA, GRAO 100	Material	UN	0,0371000	R$ 2,57	R$ 0,09
				MO sem LS =>	1,88	LS =>	2,12	MO com LS =>	R$ 4,00
				Valor do BDI =>	1,97			Valor com BDI =>	R$ 11,63

1.7.4.8	Código	Banco	Descrição	Tipo	Und	Quant.	Valor Unit	Total
Composição	86913	SINAPI	TORNEIRA CROMADA 1/2" OU 3/4" PARA TANQUE, PADRÃO POPULAR - FORNECIMENTO E INSTALAÇÃO. AF_01/2020	Louças e Metais	UN	1,0000000	R$ 74,98	R$ 74,98
Composição Auxiliar	88267	SINAPI	ENCANADOR OU BOMBEIRO HIDRÁULICO COM ENCARGOS COMPLEMENTARES	Livro SINAPI: Cálculos e Parâmetros	H	0,1525000	R$ 27,67	R$ 4,21
Composição Auxiliar	88316	SINAPI	SERVENTE COM ENCARGOS COMPLEMENTARES	Livro SINAPI: Cálculos e Parâmetros	H	0,0481000	R$ 22,78	R$ 1,09
Insumo	00003146	SINAPI	FITA VEDA ROSCA, EM PTFE, ROLO DE 18 MM X 10 M (L X C)	Material	UN	0,0210000	R$ 4,59	R$ 0,09
Insumo	00007604	SINAPI	TORNEIRA METALICA CROMADA PARA TANQUE / JARDIM, SEM BICO, CANO LONGO, DE PAREDE, PADRAO POPULAR / USO GERAL, 1/2" OU 3/4"	Material	UN	1,0000000	R$ 69,59	R$ 69,59
				MO sem LS =>	1,80	LS =>	2,02	MO com LS =>	R$ 3,82
				Valor do BDI =>	15,34			Valor com BDI =>	R$ 90,32

1.7.5.1	Código	Banco	Descrição	Tipo	Und	Quant.	Valor Unit	Total
Composição	89512	SINAPI	TUBO PVC, SÉRIE R, ÁGUA PLUVIAL, DN 100 MM, FORNECIDO E INSTALADO EM RAMAL DE ENCAMINHAMENTO. AF_06/2022	Instalações Prediais de Águas Pluviais - Tubos, Conexões, Caixas e Ralos	M	1,0000000	R$ 44,94	R$ 44,94
Composição Auxiliar	88248	SINAPI	AUXILIAR DE ENCANADOR OU BOMBEIRO HIDRÁULICO COM ENCARGOS COMPLEMENTARES	Livro SINAPI: Cálculos e Parâmetros	H	0,4024000	R$ 23,03	R$ 9,26
Composição Auxiliar	88267	SINAPI	ENCANADOR OU BOMBEIRO HIDRÁULICO COM ENCARGOS COMPLEMENTARES	Livro SINAPI: Cálculos e Parâmetros	H	0,4024000	R$ 27,67	R$ 11,13
Insumo	00009841	SINAPI	TUBO PVC, SERIE R, DN 100 MM, PARA ESGOTO OU AGUAS PLUVIAIS PREDIAL (NBR 5688)	Material	M	1,0353000	R$ 23,67	R$ 24,50
Insumo	00038383	SINAPI	LIXA D'AGUA EM FOLHA, COR PRETA, GRAO 100	Material	UN	0,0224000	R$ 2,57	R$ 0,05
				MO sem LS =>	6,83	LS =>	7,70	MO com LS =>	R$ 14,53
				Valor do BDI =>	9,19			Valor com BDI =>	R$ 54,13

1.7.5.2	Código	Banco	Descrição	Tipo	Und	Quant.	Valor Unit	Total

PMMT
FL.(3) Nº: 310
RUBRICA

Composição	102711	SINAPI	JUNÇÃO DUPLA DE PVC, SÉRIE NORMAL, PARA ESGOTO PREDIAL, DN 100 X 100 X 100 MM, INSTALADA EM DRENO - FORNECIMENTO E INSTALAÇÃO. AF_07/2021	Drenos		UN	1,0000000	R$ 72,27	R$ 72,27
Composição Auxiliar	88309	SINAPI	PEDREIRO COM ENCARGOS COMPLEMENTARES	Livro SINAPI: Cálculos e Parâmetros		H	0,3822000	R$ 28,34	R$ 10,83
Composição Auxiliar	88316	SINAPI	SERVENTE COM ENCARGOS COMPLEMENTARES	Livro SINAPI: Cálculos e Parâmetros		H	1,1466000	R$ 22,78	R$ 26,11
Insumo	00003668	SINAPI	JUNCAO DUPLA, PVC SOLDAVEL, DN 100 X 100 X 100 MM, SERIE NORMAL PARA ESGOTO PREDIAL	Material		UN	1,0000000	R$ 35,33	R$ 35,33
				MO sem LS =>	11,75	LS =>	13,23	MO com LS =>	R$ 24,98
				Valor do BDI =>	14,79			Valor com BDI =>	R$ 87,06

1.7.5.3	Código	Banco	Descrição	Tipo		Und	Quant.	Valor Unit	Total
Composição	C009	Próprio	CAIXA ENTERRADA RETANGULAR, EM ALVENARIA COM BLOCOS DE CONCRETO, TAMPA EM CONCRETO COM GRELHA, DIMENSÕES INTERNAS: 0,8X0,6X0,5 M PARA REDE DE DRENAGEM	DROP - DRENAGEM/OBRAS DE CONTENÇÃO / POÇOS DE VISITA E CAIXAS		und	1,0000000	R$ 1.060,39	R$ 1.060,39
Composição Auxiliar	88309	SINAPI	PEDREIRO COM ENCARGOS COMPLEMENTARES	Livro SINAPI: Cálculos e Parâmetros		H	5,4675447	R$ 28,34	R$ 154,95
Composição Auxiliar	88316	SINAPI	SERVENTE COM ENCARGOS COMPLEMENTARES	Livro SINAPI: Cálculos e Parâmetros		H	4,2959724	R$ 22,78	R$ 97,86
Composição Auxiliar	89299	SINAPI	ALVENARIA ESTRUTURAL DE BLOCOS CERÂMICOS 14X19X39, (ESPESSURA DE 14 CM), UTILIZANDO COLHER DE PEDREIRO E ARGAMASSA DE ASSENTAMENTO COM PREPARO MANUAL. AF_03/2023	Alvenaria Estrutural - Blocos Cerâmicos		m²	2,4000000	R$ 84,25	R$ 202,20
Composição Auxiliar	5679	SINAPI	RETROESCAVADEIRA SOBRE RODAS COM CARREGADEIRA, TRAÇÃO 4X4, POTÊNCIA LÍQ. 88 HP, CAÇAMBA CARREG. CAP. MÍN. 1 M3, CAÇAMBA RETRO CAP. 0,26 M3, PESO OPERACIONAL MÍN. 6.674 KG, PROFUNDIDADE ESCAVAÇÃO MÁX. 4,37 M - CHI DIURNO. AF_06/2014	Custos Horários Produtivo e Improdutivo dos Equipamentos		CHI	0,1579049	R$ 57,99	R$ 9,15
Composição Auxiliar	5678	SINAPI	RETROESCAVADEIRA SOBRE RODAS COM CARREGADEIRA, TRAÇÃO 4X4, POTÊNCIA LÍQ. 88 HP, CAÇAMBA CARREG. CAP. MÍN. 1 M3, CAÇAMBA RETRO CAP. 0,26 M3, PESO OPERACIONAL MÍN. 6.674 KG, PROFUNDIDADE ESCAVAÇÃO MÁX. 4,37 M - CHP DIURNO. AF_06/2014	Custos Horários Produtivo e Improdutivo dos Equipamentos		CHP	0,0072907	R$ 135,77	R$ 0,98
Composição Auxiliar	87878	SINAPI	CHAPISCO APLICADO EM ALVENARIAS E ESTRUTURAS DE CONCRETO INTERNAS, COM COLHER DE PEDREIRO. ARGAMASSA TRAÇO 1:3 COM PREPARO MANUAL. AF_10/2022	Chapisco		m²	0,1877788	R$ 5,20	R$ 0,97
Composição Auxiliar	87530	SINAPI	MASSA ÚNICA, EM ARGAMASSA TRAÇO 1:2:8, PREPARO MANUAL, APLICADA MANUALMENTE EM PAREDES INTERNAS DE AMBIENTES COM ÁREA ENTRE 5M E 10M, E = 17,5MM, COM TALISCAS. AF_03/2024	Massa Única Interna		m²	0,0166262	R$ 42,15	R$ 0,70
Composição Auxiliar	94970	SINAPI	CONCRETO FCK = 20MPA, TRAÇO 1:2,7:3 (EM MASSA SECA DE CIMENTO/ AREIA MÉDIA/ BRITA 1) - PREPARO MECÂNICO COM BETONEIRA 600 L. AF_05/2021	Produção de Concreto		m³	0,5889425	R$ 504,96	R$ 297,39
Composição Auxiliar	97736	SINAPI	PEÇA RETANGULAR PRÉ-MOLDADA, VOLUME DE CONCRETO ACIMA DE 100 LITROS, TAXA DE AÇO APROXIMADA DE 30KG/M³. AF_03/2024	Estruturas Pré-Fabricadas e Pré-Moldadas		m³	0,0101220	R$ 1.535,05	R$ 15,53
Composição Auxiliar	101616	SINAPI	PREPARO DE FUNDO DE VALA COM LARGURA MENOR QUE 1,5 M (ACERTO DO SOLO NATURAL). AF_08/2020	Escoramento e Preparo de Fundo de Valas		m²	0,0357420	R$ 6,60	R$ 0,23
Composição Auxiliar	103002	SINAPI	GRELHA DE FERRO FUNDIDO SIMPLES COM REQUADRO, 200 X 1000 MM, ASSENTADA COM ARGAMASSA 1:3 CIMENTO: AREIA - FORNECIMENTO E INSTALAÇÃO. AF_05/2025	Canaletas, Grelhas e Caixas com Grelha para Drenagem		UN	1,0000000	R$ 241,83	R$ 241,83
Insumo	00002692	SINAPI	DESMOLDANTE PROTETOR PARA FORMAS DE MADEIRA, DE BASE OLEOSA EMULSIONADA EM ÁGUA	Material		L	1,4000000	R$ 7,31	R$ 10,23
Insumo	00004491	SINAPI	PONTALETE *7,5 X 7,5* CM EM PINUS, MISTA OU EQUIVALENTE DA REGIAO - BRUTA	Material		M	0,0792000	R$ 10,74	R$ 0,85
Insumo	00004517	SINAPI	SARRAFO *2,5 X 7,5* CM EM PINUS, MISTA OU EQUIVALENTE DA REGIAO - BRUTA	Material		M	0,0792000	R$ 3,76	R$ 0,29
Insumo	00005069	SINAPI	PREGO DE ACO POLIDO COM CABECA 17 X 27 (2 1/2 X 11)	Material		KG	0,9900000	R$ 18,81	R$ 18,62
Insumo	00006193	SINAPI	TABUA NAO APARELHADA *2,5 X 20* CM, EM MACARANDUBA/MASSARANDUBA, ANGELIM OU EQUIVALENTE DA REGIAO - BRUTA	Material		M	0,5000000	R$ 17,22	R$ 8,61
				MO sem LS =>	136,41	LS =>	153,70	MO com LS =>	R$ 290,11
				Valor do BDI =>	217,06			Valor com BDI =>	R$ 1.277,45

1.7.5.4	Código	Banco	Descrição	Tipo		Und	Quant.	Valor Unit	Total
Composição	102690	SINAPI	DRENO ESPINHA DE PEIXE (SEÇÃO (0,40 X 0,40 M), COM TUBO DE PEAD CORRUGADO PERFURADO, DN 100 MM, ENCHIMENTO COM BRITA, ENVOLVIDO COM MANTA GEOTÊXTIL, INCLUSIVE CONEXÕES. AF_07/2021	Drenos		M	1,0000000	R$ 61,20	R$ 61,20
Composição Auxiliar	88309	SINAPI	PEDREIRO COM ENCARGOS COMPLEMENTARES	Livro SINAPI: Cálculos e Parâmetros		H	0,1073000	R$ 28,34	R$ 3,04
Composição Auxiliar	88316	SINAPI	SERVENTE COM ENCARGOS COMPLEMENTARES	Livro SINAPI: Cálculos e Parâmetros		H	0,3219000	R$ 22,78	R$ 7,33
Composição Auxiliar	90106	SINAPI	ESCAVAÇÃO MECANIZADA DE VALA COM PROFUNDIDADE ATÉ 1,5 M (MÉDIA MONTANTE E JUSANTE/UMA COMPOSIÇÃO POR TRECHO), RETROESCAV. (0,26 M3), LARGURA DE 0,8 M A 1,5 M, EM SOLO DE 1A 3ª CATEGORIA, LOCAIS COM BAIXO NÍVEL DE INTERFERÊNCIA. AF_05/2024	Escavação de Valas		m³	0,1600000	R$ 7,64	R$ 1,22
Insumo	00003670	SINAPI	JUNCAO SIMPLES, PVC, 45 GRAUS, DN 100 X 100 MM, SERIE NORMAL PARA ESGOTO PREDIAL	Material		UN	0,1071000	R$ 20,26	R$ 2,16
Insumo	00004021	SINAPI	GEOTEXTIL NAO TECIDO AGULHADO DE FILAMENTOS CONTINUOS 100% POLIESTER, RESITENCIA A TRACAO = 14 KN/M	Material		m²	2,3000000	R$ 9,30	R$ 21,39
Insumo	00004718	SINAPI	PEDRA BRITADA N. 2 (19 A 38 MM) POSTO PEDREIRA/FORNECEDOR, SEM FRETE	Material		m³	0,1674000	R$ 87,54	R$ 14,65
Insumo	00038052	SINAPI	TUBO DRENO CORRUGADO, ESPIRALADO, FLEXIVEL, PERFURADO, EM POLIETILENO DE ALTA DENSIDADE (PEAD), DN 100 MM, (4") PARA DRENAGEM EM ROLO (NORMA DNIT 093/2006 - ES)	Material		M	1,0030000	R$ 11,38	R$ 11,41
				MO sem LS =>	3,47	LS =>	3,90	MO com LS =>	R$ 7,37
				Valor do BDI =>	12,52			Valor com BDI =>	R$ 73,72

1.7.6.1	Código	Banco	Descrição	Tipo		Und	Quant.	Valor Unit	Total
Composição	100984	SINAPI	CARGA, MANOBRA E DESCARGA DE ENTULHO EM CAMINHÃO BASCULANTE 18 M³ - CARGA COM ESCAVADEIRA HIDRÁULICA (CAÇAMBA DE 0,80 M³ / 111 HP) E DESCARGA LIVRE (UNIDADE: M3). AF_07/2020	Transporte, Carga e Descarga de Materiais		m³	1,0000000	R$ 8,41	R$ 8,41
Composição Auxiliar	5631	SINAPI	ESCAVADEIRA HIDRÁULICA SOBRE ESTEIRAS, CAÇAMBA 0,80 M3, PESO OPERACIONAL 17 T, POTENCIA BRUTA 111 HP - CHP DIURNO. AF_06/2014	Custos Horários Produtivo e Improdutivo dos Equipamentos		CHP	0,0083000	R$ 198,78	R$ 1,64
Composição Auxiliar	5632	SINAPI	ESCAVADEIRA HIDRÁULICA SOBRE ESTEIRAS, CAÇAMBA 0,80 M3, PESO OPERACIONAL 17 T, POTENCIA BRUTA 111 HP - CHI DIURNO. AF_06/2014	Custos Horários Produtivo e Improdutivo dos Equipamentos		CHI	0,0074000	R$ 83,45	R$ 0,61
Composição Auxiliar	89883	SINAPI	CAMINHÃO BASCULANTE 18 M3, COM CAVALO MECÂNICO DE CAPACIDADE MÁXIMA DE TRAÇÃO COMBINADO DE 45000 KG, POTÊNCIA 330 CV, INCLUSIVE SEMIREBOQUE COM CAÇAMBA METÁLICA - CHP DIURNO. AF_12/2014	Custos Horários Produtivo e Improdutivo dos Equipamentos		CHP	0,0153000	R$ 345,39	R$ 5,28

317

Composição Auxiliar	89884	SINAPI	CAMINHÃO BASCULANTE 18 M3, COM CAVALO MECÂNICO DE CAPACIDADE MÁXIMA DE TRAÇÃO COMBINADO DE 45000 KG, POTÊNCIA 330 CV, INCLUSIVE SEMIREBOQUE COM CAÇAMBA METÁLICA - CHI DIURNO. AF_12/2014	Custos Horários Produtivo e Improdutivo dos Equipamentos	CHI	0,0095000	R$ 92,75	R$ 0,88
				MO sem LS => 0,47 Valor do BDI => 1,72	LS =>	0,54	MO com LS => Valor com BDI =>	R$ 1,01 R$ 10,13

1.7.6.2	Código	Banco	Descrição	Tipo	Und	Quant.	Valor Unit	Total
Composição	95877	SINAPI	TRANSPORTE COM CAMINHÃO BASCULANTE DE 18 M³, EM VIA URBANA PAVIMENTADA, DMT ATÉ 30 KM (UNIDADE: M3XKM). AF_07/2020	Transporte, Carga e Descarga de Materiais	M3XKM	1,0000000	R$ 1,76	R$ 1,76
Composição Auxiliar	89883	SINAPI	CAMINHÃO BASCULANTE 18 M3, COM CAVALO MECÂNICO DE CAPACIDADE MÁXIMA DE TRAÇÃO COMBINADO DE 45000 KG, POTÊNCIA 330 CV, INCLUSIVE SEMIREBOQUE COM CAÇAMBA METÁLICA - CHP DIURNO. AF_12/2014	Custos Horários Produtivo e Improdutivo dos Equipamentos	CHP	0,0046000	R$ 345,39	R$ 1,58
Composição Auxiliar	89884	SINAPI	CAMINHÃO BASCULANTE 18 M3, COM CAVALO MECÂNICO DE CAPACIDADE MÁXIMA DE TRAÇÃO COMBINADO DE 45000 KG, POTÊNCIA 330 CV, INCLUSIVE SEMIREBOQUE COM CAÇAMBA METÁLICA - CHI DIURNO. AF_12/2014	Custos Horários Produtivo e Improdutivo dos Equipamentos	CHI	0,0020000	R$ 92,75	R$ 0,18
				MO sem LS => 0,08 Valor do BDI => 0,36	LS =>	0,10	MO com LS => Valor com BDI =>	R$ 0,18 R$ 2,12

Composições Auxiliares

	Código	Banco	Descrição	Tipo	Und	Quant.	Valor Unit	Total
Composição	CA001	Próprio	ELETRICISTA COM ENCARGOS COMPLEMENTARES E ADICIONAL DE PERICULOSIDADE	SERT - SERVIÇOS TÉCNICOS	H	1,0000000	R$ 30,69	R$ 30,69
Composição Auxiliar	95332	SINAPI	CURSO DE CAPACITAÇÃO PARA ELETRICISTA (ENCARGOS COMPLEMENTARES) - HORISTA	Livro SINAPI: Cálculos e Parâmetros	H	1,0000000	R$ 0,74	R$ 0,74
Insumo	00037371	SINAPI	TRANSPORTE - HORISTA (COLETADO CAIXA - ENCARGOS COMPLEMENTARES)	Material	H	1,0000000	R$ 0,56	R$ 0,56
Insumo	00037370	SINAPI	ALIMENTACAO - HORISTA (COLETADO CAIXA - ENCARGOS COMPLEMENTARES)	Material	H	1,0000000	R$ 3,96	R$ 3,96
Insumo	00037372	SINAPI	EXAMES - HORISTA (COLETADO CAIXA - ENCARGOS COMPLEMENTARES)	Material	H	1,0000000	R$ 1,34	R$ 1,34
Insumo	00037373	SINAPI	SEGURO - HORISTA (COLETADO CAIXA - ENCARGOS COMPLEMENTARES)	Material	H	1,0000000	R$ 0,07	R$ 0,07
Insumo	00002436	SINAPI	ELETRICISTA (HORISTA)	Mão de Obra	H	1,1000000	R$ 20,03	R$ 22,03
Insumo	00043460	SINAPI	FERRAMENTAS - FAMILIA ELETRICISTA - HORISTA (ENCARGOS COMPLEMENTARES - COLETADO CAIXA)	Material	H	1,0000000	R$ 0,81	R$ 0,81
Insumo	00043484	SINAPI	EPI - FAMILIA ELETRICISTA - HORISTA (ENCARGOS COMPLEMENTARES - COLETADO CAIXA)	Material	H	1,0000000	R$ 1,18	R$ 1,18
				MO sem LS => 10,71 Valor do BDI => 6,28	LS =>	12,06	MO com LS => Valor com BDI =>	R$ 22,77 R$ 36,97

	Código	Banco	Descrição	Tipo	Und	Quant.	Valor Unit	Total
Composição	88238	SINAPI	AJUDANTE DE ARMADOR COM ENCARGOS COMPLEMENTARES	Livro SINAPI: Cálculos e Parâmetros	H	1,0000000	R$ 23,54	R$ 23,54
Composição Auxiliar	95308	SINAPI	CURSO DE CAPACITAÇÃO PARA AJUDANTE DE ARMADOR (ENCARGOS COMPLEMENTARES) - HORISTA	Livro SINAPI: Cálculos e Parâmetros	H	1,0000000	R$ 0,17	R$ 0,17
Insumo	00006114	SINAPI	AJUDANTE DE ARMADOR (HORISTA)	Mão de Obra	H	1,0000000	R$ 15,48	R$ 15,48
Insumo	00037370	SINAPI	ALIMENTACAO - HORISTA (COLETADO CAIXA - ENCARGOS COMPLEMENTARES)	Material	H	1,0000000	R$ 3,96	R$ 3,96
Insumo	00037371	SINAPI	TRANSPORTE - HORISTA (COLETADO CAIXA - ENCARGOS COMPLEMENTARES)	Material	H	1,0000000	R$ 0,56	R$ 0,56
Insumo	00037372	SINAPI	EXAMES - HORISTA (COLETADO CAIXA - ENCARGOS COMPLEMENTARES)	Material	H	1,0000000	R$ 1,34	R$ 1,34
Insumo	00037373	SINAPI	SEGURO - HORISTA (COLETADO CAIXA - ENCARGOS COMPLEMENTARES)	Material	H	1,0000000	R$ 0,07	R$ 0,07
Insumo	00043465	SINAPI	FERRAMENTAS - FAMILIA PEDREIRO - HORISTA (ENCARGOS COMPLEMENTARES - COLETADO CAIXA)	Material	H	1,0000000	R$ 0,73	R$ 0,73
Insumo	00043489	SINAPI	EPI - FAMILIA PEDREIRO - HORISTA (ENCARGOS COMPLEMENTARES - COLETADO CAIXA)	Material	H	1,0000000	R$ 1,23	R$ 1,23
				MO sem LS => 7,36 Valor do BDI => 4,81	LS =>	8,29	MO com LS => Valor com BDI =>	R$ 15,65 R$ 28,35

	Código	Banco	Descrição	Tipo	Und	Quant.	Valor Unit	Total
Composição	88239	SINAPI	AJUDANTE DE CARPINTEIRO COM ENCARGOS COMPLEMENTARES	Livro SINAPI: Cálculos e Parâmetros	H	1,0000000	R$ 23,38	R$ 23,38
Composição Auxiliar	95309	SINAPI	CURSO DE CAPACITAÇÃO PARA AJUDANTE DE CARPINTEIRO (ENCARGOS COMPLEMENTARES) - HORISTA	Livro SINAPI: Cálculos e Parâmetros	H	1,0000000	R$ 0,22	R$ 0,22
Insumo	00006117	SINAPI	CARPINTEIRO AUXILIAR (HORISTA)	Mão de Obra	H	1,0000000	R$ 15,48	R$ 15,48
Insumo	00037370	SINAPI	ALIMENTACAO - HORISTA (COLETADO CAIXA - ENCARGOS COMPLEMENTARES)	Material	H	1,0000000	R$ 3,96	R$ 3,96
Insumo	00037371	SINAPI	TRANSPORTE - HORISTA (COLETADO CAIXA - ENCARGOS COMPLEMENTARES)	Material	H	1,0000000	R$ 0,56	R$ 0,56
Insumo	00037372	SINAPI	EXAMES - HORISTA (COLETADO CAIXA - ENCARGOS COMPLEMENTARES)	Material	H	1,0000000	R$ 1,34	R$ 1,34
Insumo	00037373	SINAPI	SEGURO - HORISTA (COLETADO CAIXA - ENCARGOS COMPLEMENTARES)	Material	H	1,0000000	R$ 0,07	R$ 0,07
Insumo	00043459	SINAPI	FERRAMENTAS - FAMILIA CARPINTEIRO DE FORMAS - HORISTA (ENCARGOS COMPLEMENTARES - COLETADO CAIXA)	Material	H	1,0000000	R$ 0,41	R$ 0,41
Insumo	00043483	SINAPI	EPI - FAMILIA CARPINTEIRO DE FORMAS - HORISTA (ENCARGOS COMPLEMENTARES - COLETADO CAIXA)	Material	H	1,0000000	R$ 1,34	R$ 1,34
				MO sem LS => 7,38 Valor do BDI => 4,78	LS =>	8,32	MO com LS => Valor com BDI =>	R$ 15,70 R$ 28,16

	Código	Banco	Descrição	Tipo	Und	Quant.	Valor Unit	Total
Composição	89299	SINAPI	ALVENARIA ESTRUTURAL DE BLOCOS CERÂMICOS 14X19X39, (ESPESSURA DE 14 CM), UTILIZANDO COLHER DE PEDREIRO E ARGAMASSA DE ASSENTAMENTO COM PREPARO MANUAL. AF_03/2023	Alvenaria Estrutural - Blocos Cerâmicos	m²	1,0000000	R$ 84,25	R$ 84,25
Composição Auxiliar	87367	SINAPI	ARGAMASSA TRAÇO 1:1:6 (EM VOLUME DE CIMENTO, CAL E AREIA MÉDIA ÚMIDA) PARA EMBOÇO/MASSA ÚNICA/ASSENTAMENTO DE ALVENARIA DE VEDAÇÃO, PREPARO MANUAL. AF_08/2019	Argamassas	m³	0,0172000	R$ 768,71	R$ 13,22
Composição Auxiliar	88309	SINAPI	PEDREIRO COM ENCARGOS COMPLEMENTARES	Livro SINAPI: Cálculos e Parâmetros	H	0,8800000	R$ 28,34	R$ 24,93
Composição Auxiliar	88316	SINAPI	SERVENTE COM ENCARGOS COMPLEMENTARES	Livro SINAPI: Cálculos e Parâmetros	H	0,4400000	R$ 22,78	R$ 10,02
Insumo	00034588	SINAPI	BLOCO ESTRUTURAL CERAMICO DE 14 X 19 X 39 CM (L X A X C) E 6,0 MPA	Material	UN	10,0600000	R$ 2,65	R$ 26,65
Insumo	00034655	SINAPI	CANALETA ESTRUTURAL CERAMICA DE 14 X 19 X 39 CM (L X A X C) E 6,0 MPA	Material	UN	0,9600000	R$ 3,85	R$ 3,69
Insumo	00034781	SINAPI	MEIO BLOCO ESTRUTURAL CERAMICO DE 14 X 19 X 19 CM (L X A X C) E 6,0 MPA	Material	UN	1,4400000	R$ 1,66	R$ 2,39

FLS(S) Nº 31
ASSINATURA

Insumo	00038603	SINAPI	BLOCO ESTRUTURAL CERAMICO DE 14 X 19 X 34 CM (L X A X C) E 6,0 MPA	Material		UN	1,4000000	R$ 2,33	R$ 3,35
				MO sem LS =>	12,92	LS =>	14,55	MO com LS =>	R$ 27,47
				Valor do BDI =>	17,24			Valor com BDI =>	R$ 101,49

	Código	Banco	Descrição	Tipo	Und	Quant.	Valor Unit	Total
Composição	87367	SINAPI	ARGAMASSA TRAÇO 1:1:6 (EM VOLUME DE CIMENTO, CAL E AREIA MÉDIA ÚMIDA) PARA EMBOÇO/MASSA ÚNICA/ASSENTAMENTO DE ALVENARIA DE VEDAÇÃO, PREPARO MANUAL. AF_08/2019	Argamassas	m³	1,0000000	R$ 768,71	R$ 768,71
Composição Auxiliar	88316	SINAPI	SERVENTE COM ENCARGOS COMPLEMENTARES	Livro SINAPI: Cálculos e Parâmetros	H	11,2300000	R$ 22,78	R$ 255,81
Insumo	00000370	SINAPI	AREIA MEDIA - POSTO JAZIDA/FORNECEDOR (RETIRADO NA JAZIDA, SEM TRANSPORTE)	Material	m³	1,1600000	R$ 140,64	R$ 163,14
Insumo	00001106	SINAPI	CAL HIDRATADA CH-I PARA ARGAMASSAS	Material	KG	116,4000000	R$ 1,16	R$ 135,02
Insumo	00001379	SINAPI	CIMENTO PORTLAND COMPOSTO CP II-32	Material	KG	261,8900000	R$ 0,82	R$ 214,74
				MO sem LS =>	79,10	LS =>	89,12	MO com LS =>	R$ 168,22
				Valor do BDI =>	157,35			Valor com BDI =>	R$ 926,06

	Código	Banco	Descrição	Tipo	Und	Quant.	Valor Unit	Total
Composição	87369	SINAPI	ARGAMASSA TRAÇO 1:2:8 (EM VOLUME DE CIMENTO, CAL E AREIA MÉDIA ÚMIDA) PARA EMBOÇO/MASSA ÚNICA/ASSENTAMENTO DE ALVENARIA DE VEDAÇÃO, PREPARO MANUAL. AF_08/2019	Argamassas	m³	1,0000000	R$ 769,54	R$ 769,54
Composição Auxiliar	88316	SINAPI	SERVENTE COM ENCARGOS COMPLEMENTARES	Livro SINAPI: Cálculos e Parâmetros	H	11,1000000	R$ 22,78	R$ 252,85
Insumo	00000370	SINAPI	AREIA MEDIA - POSTO JAZIDA/FORNECEDOR (RETIRADO NA JAZIDA, SEM TRANSPORTE)	Material	m³	1,1400000	R$ 140,64	R$ 160,32
Insumo	00001106	SINAPI	CAL HIDRATADA CH-I PARA ARGAMASSAS	Material	KG	171,1300000	R$ 1,16	R$ 198,51
Insumo	00001379	SINAPI	CIMENTO PORTLAND COMPOSTO CP II-32	Material	KG	192,5200000	R$ 0,82	R$ 157,86
				MO sem LS =>	78,18	LS =>	88,09	MO com LS =>	R$ 166,27
				Valor do BDI =>	157,52			Valor com BDI =>	R$ 927,06

	Código	Banco	Descrição	Tipo	Und	Quant.	Valor Unit	Total
Composição	88715	SINAPI	ARGAMASSA TRAÇO 1:2:9 (EM VOLUME DE CIMENTO, CAL E AREIA MÉDIA ÚMIDA) PARA EMBOÇO/MASSA ÚNICA/ASSENTAMENTO DE ALVENARIA DE VEDAÇÃO, PREPARO MECÂNICO COM BETONEIRA 400 L. AF_08/2019	Argamassas	m³	1,0000000	R$ 598,70	R$ 598,70
Composição Auxiliar	88377	SINAPI	OPERADOR DE BETONEIRA ESTACIONÁRIA/MISTURADOR COM ENCARGOS COMPLEMENTARES	Livro SINAPI: Cálculos e Parâmetros	H	4,2500000	R$ 22,81	R$ 97,17
Composição Auxiliar	88830	SINAPI	BETONEIRA CAPACIDADE NOMINAL DE 400 L, CAPACIDADE DE MISTURA 280 L, MOTOR ELÉTRICO TRIFÁSICO POTÊNCIA DE 2 CV, SEM CARREGADOR - CHP DIURNO. AF_05/2023	Custos Horários Produtivo e Improdutivo dos Equipamentos	CHP	0,9900000	R$ 1,88	R$ 1,86
Composição Auxiliar	88831	SINAPI	BETONEIRA CAPACIDADE NOMINAL DE 400 L, CAPACIDADE DE MISTURA 280 L, MOTOR ELÉTRICO TRIFÁSICO POTÊNCIA DE 2 CV, SEM CARREGADOR - CHI DIURNO. AF_05/2023	Custos Horários Produtivo e Improdutivo dos Equipamentos	CHI	3,2700000	R$ 0,40	R$ 1,30
Insumo	00000370	SINAPI	AREIA MEDIA - POSTO JAZIDA/FORNECEDOR (RETIRADO NA JAZIDA, SEM TRANSPORTE)	Material	m³	1,1900000	R$ 140,64	R$ 167,36
Insumo	00001106	SINAPI	CAL HIDRATADA CH-I PARA ARGAMASSAS	Material	KG	158,9500000	R$ 1,16	R$ 184,38
Insumo	00001379	SINAPI	CIMENTO PORTLAND COMPOSTO CP II-32	Material	KG	178,8200000	R$ 0,82	R$ 146,63
				MO sem LS =>	32,13	LS =>	36,20	MO com LS =>	R$ 68,33
				Valor do BDI =>	122,55			Valor com BDI =>	R$ 721,25

	Código	Banco	Descrição	Tipo	Und	Quant.	Valor Unit	Total
Composição	87377	SINAPI	ARGAMASSA TRAÇO 1:3 (EM VOLUME DE CIMENTO E AREIA GROSSA ÚMIDA) PARA CHAPISCO CONVENCIONAL, PREPARO MANUAL. AF_08/2019	Argamassas	m³	1,0000000	R$ 731,51	R$ 731,51
Composição Auxiliar	88316	SINAPI	SERVENTE COM ENCARGOS COMPLEMENTARES	Livro SINAPI: Cálculos e Parâmetros	H	11,0200000	R$ 22,78	R$ 251,03
Insumo	00000367	SINAPI	AREIA GROSSA - POSTO JAZIDA/FORNECEDOR (RETIRADO NA JAZIDA, SEM TRANSPORTE)	Material	m³	0,9400000	R$ 142,48	R$ 133,93
Insumo	00001379	SINAPI	CIMENTO PORTLAND COMPOSTO CP II-32	Material	KG	422,6300000	R$ 0,82	R$ 346,55
				MO sem LS =>	77,61	LS =>	87,46	MO com LS =>	R$ 165,07
				Valor do BDI =>	149,74			Valor com BDI =>	R$ 881,25

	Código	Banco	Descrição	Tipo	Und	Quant.	Valor Unit	Total
Composição	100475	SINAPI	ARGAMASSA TRAÇO 1:3 (EM VOLUME DE CIMENTO E AREIA MÉDIA ÚMIDA) COM ADIÇÃO DE IMPERMEABILIZANTE, PREPARO MECÂNICO COM BETONEIRA 400 L. AF_08/2019	Argamassas	m³	1,0000000	R$ 786,65	R$ 786,65
Composição Auxiliar	88377	SINAPI	OPERADOR DE BETONEIRA ESTACIONÁRIA/MISTURADOR COM ENCARGOS COMPLEMENTARES	Livro SINAPI: Cálculos e Parâmetros	H	3,7500000	R$ 22,81	R$ 85,53
Composição Auxiliar	88830	SINAPI	BETONEIRA CAPACIDADE NOMINAL DE 400 L, CAPACIDADE DE MISTURA 280 L, MOTOR ELÉTRICO TRIFÁSICO POTÊNCIA DE 2 CV, SEM CARREGADOR - CHP DIURNO. AF_05/2023	Custos Horários Produtivo e Improdutivo dos Equipamentos	CHP	0,8700000	R$ 1,88	R$ 1,63
Composição Auxiliar	88831	SINAPI	BETONEIRA CAPACIDADE NOMINAL DE 400 L, CAPACIDADE DE MISTURA 280 L, MOTOR ELÉTRICO TRIFÁSICO POTÊNCIA DE 2 CV, SEM CARREGADOR - CHI DIURNO. AF_05/2023	Custos Horários Produtivo e Improdutivo dos Equipamentos	CHI	2,8800000	R$ 0,40	R$ 1,15
Insumo	00000123	SINAPI	ADITIVO IMPERMEABILIZANTE DE PEGA NORMAL PARA ARGAMASSAS E CONCRETOS SEM ARMACAO, LIQUIDO E ISENTO DE CLORETOS	Material	L	19,4400000	R$ 7,61	R$ 147,93
Insumo	00000370	SINAPI	AREIA MEDIA - POSTO JAZIDA/FORNECEDOR (RETIRADO NA JAZIDA, SEM TRANSPORTE)	Material	m³	1,0800000	R$ 140,64	R$ 151,89
Insumo	00001379	SINAPI	CIMENTO PORTLAND COMPOSTO CP II-32	Material	KG	486,0000000	R$ 0,82	R$ 398,52
				MO sem LS =>	28,28	LS =>	31,87	MO com LS =>	R$ 60,15
				Valor do BDI =>	161,02			Valor com BDI =>	R$ 947,67

	Código	Banco	Descrição	Tipo	Und	Quant.	Valor Unit	Total
Composição	88629	SINAPI	ARGAMASSA TRAÇO 1:3 (EM VOLUME DE CIMENTO E AREIA MÉDIA ÚMIDA), PREPARO MANUAL. AF_08/2019	Argamassas	m³	1,0000000	R$ 741,72	R$ 741,72
Composição Auxiliar	88316	SINAPI	SERVENTE COM ENCARGOS COMPLEMENTARES	Livro SINAPI: Cálculos e Parâmetros	H	8,5700000	R$ 22,78	R$ 195,22
Insumo	00000370	SINAPI	AREIA MEDIA - POSTO JAZIDA/FORNECEDOR (RETIRADO NA JAZIDA, SEM TRANSPORTE)	Material	m³	1,0700000	R$ 140,64	R$ 150,48
Insumo	00001379	SINAPI	CIMENTO PORTLAND COMPOSTO CP II-32	Material	KG	482,9600000	R$ 0,82	R$ 396,02
				MO sem LS =>	60,36	LS =>	68,01	MO com LS =>	R$ 128,37
				Valor do BDI =>	151,83			Valor com BDI =>	R$ 893,55

	Código	Banco	Descrição	Tipo	Und	Quant.	Valor Unit	Total

FL.(S) Nº: 319

Composição	87316	SINAPI	ARGAMASSA TRAÇO 1:4 (EM VOLUME DE CIMENTO E AREIA GROSSA ÚMIDA) PARA CHAPISCO CONVENCIONAL, PREPARO MECÂNICO COM BETONEIRA 400 L. AF_08/2019	Argamassas	m³	1,0000000	R$ 536,28	R$ 536,28
Composição Auxiliar	88377	SINAPI	OPERADOR DE BETONEIRA ESTACIONÁRIA/MISTURADOR COM ENCARGOS COMPLEMENTARES	Livro SINAPI: Cálculos e Parâmetros	H	4,6400000	R$ 22,81	R$ 105,83
Composição Auxiliar	88830	SINAPI	BETONEIRA CAPACIDADE NOMINAL DE 400 L, CAPACIDADE DE MISTURA 280 L, MOTOR ELÉTRICO TRIFÁSICO POTÊNCIA DE 2 CV, SEM CARREGADOR - CHP DIURNO. AF_05/2023	Custos Horários Produtivo e Improdutivo dos Equipamentos	CHP	1,0800000	R$ 1,88	R$ 2,03
Composição Auxiliar	88831	SINAPI	BETONEIRA CAPACIDADE NOMINAL DE 400 L, CAPACIDADE DE MISTURA 280 L, MOTOR ELÉTRICO TRIFÁSICO POTÊNCIA DE 2 CV, SEM CARREGADOR - CHI DIURNO. AF_05/2023	Custos Horários Produtivo e Improdutivo dos Equipamentos	CHI	5,5600000	R$ 0,40	R$ 1,42
Insumo	00000367	SINAPI	AREIA GROSSA - POSTO JAZIDA/FORNECEDOR (RETIRADO NA JAZIDA, SEM TRANSPORTE)	Material	m³	1,0200000	R$ 142,48	R$ 145,32
Insumo	00001379	SINAPI	CIMENTO PORTLAND COMPOSTO CP II-32	Material	KG	1343,5200000	R$ 0,82	R$ 281,68
				MO sem LS => 34,99	LS =>	39,43	MO com LS =>	R$ 74,42
				Valor do BDI => 109,77			Valor com BDI =>	R$ 646,05

	Código	Banco	Descrição	Tipo	Und	Quant.	Valor Unit	Total
Composição	87373	SINAPI	ARGAMASSA TRAÇO 1:4 (EM VOLUME DE CIMENTO E AREIA MÉDIA ÚMIDA) PARA CONTRAPISO, PREPARO MANUAL. AF_08/2019	Argamassas	m³	1,0000000	R$ 813,64	R$ 813,64
Composição Auxiliar	88316	SINAPI	SERVENTE COM ENCARGOS COMPLEMENTARES	Livro SINAPI: Cálculos e Parâmetros	H	11,0200000	R$ 22,78	R$ 251,03
Insumo	00000370	SINAPI	AREIA MEDIA - POSTO JAZIDA/FORNECEDOR (RETIRADO NA JAZIDA, SEM TRANSPORTE)	Material	m³	1,3500000	R$ 140,64	R$ 189,86
Insumo	00001379	SINAPI	CIMENTO PORTLAND COMPOSTO CP II-32	Material	KG	454,5800000	R$ 0,82	R$ 372,75
				MO sem LS => 77,61	LS =>	87,46	MO com LS =>	R$ 165,07
				Valor do BDI => 166,55			Valor com BDI =>	R$ 980,19

	Código	Banco	Descrição	Tipo	Und	Quant.	Valor Unit	Total
Composição	88245	SINAPI	ARMADOR COM ENCARGOS COMPLEMENTARES	Livro SINAPI: Cálculos e Parâmetros	H	1,0000000	R$ 28,15	R$ 28,15
Composição Auxiliar	95314	SINAPI	CURSO DE CAPACITAÇÃO PARA ARMADOR (ENCARGOS COMPLEMENTARES) - HORISTA	Livro SINAPI: Cálculos e Parâmetros	H	1,0000000	R$ 0,23	R$ 0,23
Insumo	00000378	SINAPI	ARMADOR (HORISTA)	Mão de Obra	H	1,0000000	R$ 20,03	R$ 20,03
Insumo	00037370	SINAPI	ALIMENTACAO - HORISTA (COLETADO CAIXA - ENCARGOS COMPLEMENTARES)	Material	H	1,0000000	R$ 3,96	R$ 3,96
Insumo	00037371	SINAPI	TRANSPORTE - HORISTA (COLETADO CAIXA - ENCARGOS COMPLEMENTARES)	Material	H	1,0000000	R$ 0,56	R$ 0,56
Insumo	00037372	SINAPI	EXAMES - HORISTA (COLETADO CAIXA - ENCARGOS COMPLEMENTARES)	Material	H	1,0000000	R$ 1,34	R$ 1,34
Insumo	00037373	SINAPI	SEGURO - HORISTA (COLETADO CAIXA - ENCARGOS COMPLEMENTARES)	Material	H	1,0000000	R$ 0,07	R$ 0,07
Insumo	00043465	SINAPI	FERRAMENTAS - FAMILIA PEDREIRO - HORISTA (ENCARGOS COMPLEMENTARES - COLETADO CAIXA)	Material	H	1,0000000	R$ 0,73	R$ 0,73
Insumo	00043489	SINAPI	EPI - FAMILIA PEDREIRO - HORISTA (ENCARGOS COMPLEMENTARES - COLETADO CAIXA)	Material	H	1,0000000	R$ 1,23	R$ 1,23
				MO sem LS => 9,53	LS =>	10,73	MO com LS =>	R$ 20,26
				Valor do BDI => 5,76			Valor com BDI =>	R$ 33,91

	Código	Banco	Descrição	Tipo	Und	Quant.	Valor Unit	Total
Composição	92767	SINAPI	ARMAÇÃO DE LAJE DE ESTRUTURA CONVENCIONAL DE CONCRETO ARMADO UTILIZANDO AÇO CA-60 DE 4,2 MM - MONTAGEM. AF_06/2022	Armação para Estruturas de Concreto Armado	KG	1,0000000	R$ 15,81	R$ 15,81
Composição Auxiliar	88238	SINAPI	AJUDANTE DE ARMADOR COM ENCARGOS COMPLEMENTARES	Livro SINAPI: Cálculos e Parâmetros	H	0,0172000	R$ 23,54	R$ 0,40
Composição Auxiliar	88245	SINAPI	ARMADOR COM ENCARGOS COMPLEMENTARES	Livro SINAPI: Cálculos e Parâmetros	H	0,1055000	R$ 28,15	R$ 2,96
Composição Auxiliar	92759	SINAPI	CORTE E DOBRA DE AÇO CA-60, DIÂMETRO DE 4,2 MM. AF_06/2022	Armação para Estruturas de Concreto Armado	KG	1,0000000	R$ 11,40	R$ 11,40
Insumo	00039017	SINAPI	ESPACADOR / DISTANCIADOR CIRCULAR COM ENTRADA LATERAL, EM PLASTICO, PARA VERGALHAO *4,2 A 12,5* MM, COBRIMENTO 20 MM	Material	UN	2,8160000	R$ 0,21	R$ 0,59
Insumo	00043132	SINAPI	ARAME RECOZIDO 16 BWG, D = 1,65 MM (0,016 KG/M) OU 18 BWG, D = 1,25 MM (0,01 KG/M)	Material	KG	0,0250000	R$ 18,71	R$ 0,46
				MO sem LS => 2,12	LS =>	2,39	MO com LS =>	R$ 4,51
				Valor do BDI => 3,23			Valor com BDI =>	R$ 19,04

	Código	Banco	Descrição	Tipo	Und	Quant.	Valor Unit	Total
Composição	92768	SINAPI	ARMAÇÃO DE LAJE DE ESTRUTURA CONVENCIONAL DE CONCRETO ARMADO UTILIZANDO AÇO CA-60 DE 5,0 MM - MONTAGEM. AF_06/2022	Armação para Estruturas de Concreto Armado	KG	1,0000000	R$ 13,85	R$ 13,85
Composição Auxiliar	88238	SINAPI	AJUDANTE DE ARMADOR COM ENCARGOS COMPLEMENTARES	Livro SINAPI: Cálculos e Parâmetros	H	0,0136000	R$ 23,54	R$ 0,32
Composição Auxiliar	88245	SINAPI	ARMADOR COM ENCARGOS COMPLEMENTARES	Livro SINAPI: Cálculos e Parâmetros	H	0,0836000	R$ 28,15	R$ 2,35
Composição Auxiliar	92800	SINAPI	CORTE E DOBRA DE AÇO CA-60, DIÂMETRO DE 5,0 MM. AF_06/2022	Armação para Estruturas de Concreto Armado	KG	1,0000000	R$ 10,28	R$ 10,28
Insumo	00039017	SINAPI	ESPACADOR / DISTANCIADOR CIRCULAR COM ENTRADA LATERAL, EM PLASTICO, PARA VERGALHAO *4,2 A 12,5* MM, COBRIMENTO 20 MM	Material	UN	2,1180000	R$ 0,21	R$ 0,44
Insumo	00043132	SINAPI	ARAME RECOZIDO 16 BWG, D = 1,65 MM (0,016 KG/M) OU 18 BWG, D = 1,25 MM (0,01 KG/M)	Material	KG	0,0250000	R$ 18,71	R$ 0,46
				MO sem LS => 1,51	LS =>	1,70	MO com LS =>	R$ 3,21
				Valor do BDI => 2,83			Valor com BDI =>	R$ 16,68

	Código	Banco	Descrição	Tipo	Und	Quant.	Valor Unit	Total
Composição	100579	SINAPI	ASSENTAMENTO DE POSTE DE CONCRETO COM COMPRIMENTO NOMINAL DE 10 M, CARGA NOMINAL MENOR OU IGUAL A 1000 DAN, ENGASTAMENTO SIMPLES COM 1,6 M DE SOLO (NÃO INCLUI FORNECIMENTO). AF_04/2025	Postes de Concreto e Metálicos	UN	1,0000000	R$ 655,35	R$ 655,35
Composição Auxiliar	5928	SINAPI	GUINDAUTO HIDRÁULICO, CAPACIDADE MÁXIMA DE CARGA 6200 KG, MOMENTO MÁXIMO DE CARGA 11,7 TM, ALCANCE MÁXIMO HORIZONTAL 9,70 M, INCLUSIVE CAMINHÃO TOCO PBT 16.000 KG, POTÊNCIA DE 189 CV - CHP DIURNO. AF_06/2014	Custos Horários Produtivo e Improdutivo dos Equipamentos	CHP	0,0747800	R$ 267,19	R$ 19,98
Composição Auxiliar	5930	SINAPI	GUINDAUTO HIDRÁULICO, CAPACIDADE MÁXIMA DE CARGA 6200 KG, MOMENTO MÁXIMO DE CARGA 11,7 TM, ALCANCE MÁXIMO HORIZONTAL 9,70 M, INCLUSIVE CAMINHÃO TOCO PBT 16.000 KG, POTÊNCIA DE 189 CV - CHI DIURNO. AF_06/2014	Custos Horários Produtivo e Improdutivo dos Equipamentos	CHI	0,9865201	R$ 77,55	R$ 76,50
Composição Auxiliar	88247	SINAPI	AUXILIAR DE ELETRICISTA COM ENCARGOS COMPLEMENTARES	Livro SINAPI: Cálculos e Parâmetros	H	0,9752182	R$ 23,97	R$ 23,37
Composição Auxiliar	88264	SINAPI	ELETRICISTA COM ENCARGOS COMPLEMENTARES	Livro SINAPI: Cálculos e Parâmetros	H	4,3884818	R$ 28,69	R$ 125,90
Insumo	00000863	SINAPI	CABO DE COBRE NU 35 MM2 MEIO-DURO	Material	M	10,0000000	R$ 40,96	R$ 409,60

FL.(S) Nº 320
RÚBRICA:

				MO sem LS =>	66,11	LS =>	74,49	MO com LS =>	R$ 140,60
				Valor do BDI =>	134,15			Valor com BDI =>	R$ 289,50
	Código	Banco	Descrição	Tipo	Und	Quant.	Valor Unit	Total
Composição	100578	SINAPI	ASSENTAMENTO DE POSTE DE CONCRETO COM COMPRIMENTO NOMINAL DE 9 M, CARGA NOMINAL MENOR OU IGUAL A 1000 DAN, ENGASTAMENTO SIMPLES COM 1,5 M DE SOLO (NÃO INCLUI FORNECIMENTO). AF_04/2025	Postes de Concreto e Metálicos	UN	1,0000000	R$ 604,72	R$ 604,72
Composição Auxiliar	5928	SINAPI	GUINDAUTO HIDRÁULICO, CAPACIDADE MÁXIMA DE CARGA 6200 KG, MOMENTO MÁXIMO DE CARGA 11,7 TM, ALCANCE MÁXIMO HORIZONTAL 9,70 M, INCLUSIVE CAMINHÃO TOCO PBT 16.000 KG, POTÊNCIA DE 189 CV - CHP DIURNO. AF_06/2014	Custos Horários Produtivo e Improdutivo dos Equipamentos	CHP	0,0731600	R$ 267,19	R$ 19,54
Composição Auxiliar	5930	SINAPI	GUINDAUTO HIDRÁULICO, CAPACIDADE MÁXIMA DE CARGA 6200 KG, MOMENTO MÁXIMO DE CARGA 11,7 TM, ALCANCE MÁXIMO HORIZONTAL 9,70 M, INCLUSIVE CAMINHÃO TOCO PBT 16.000 KG, POTÊNCIA DE 189 CV - CHI DIURNO. AF_06/2014	Custos Horários Produtivo e Improdutivo dos Equipamentos	CHI	0,9665201	R$ 77,55	R$ 76,50
Composição Auxiliar	88247	SINAPI	AUXILIAR DE ELETRICISTA COM ENCARGOS COMPLEMENTARES	Livro SINAPI: Cálculos e Parâmetros	H	0,9149091	R$ 23,97	R$ 21,93
Composição Auxiliar	88264	SINAPI	ELETRICISTA COM ENCARGOS COMPLEMENTARES	Livro SINAPI: Cálculos e Parâmetros	H	4,1170909	R$ 28,69	R$ 118,11
Insumo	00000863	SINAPI	CABO DE COBRE NU 35 MM2 MEIO-DURO	Material	M	9,0000000	R$ 40,96	R$ 368,64
				MO sem LS =>	62,98	LS =>	70,97	MO com LS =>	R$ 133,95
				Valor do BDI =>	123,78			Valor com BDI =>	R$ 728,50
	Código	Banco	Descrição	Tipo	Und	Quant.	Valor Unit	Total
Composição	88247	SINAPI	AUXILIAR DE ELETRICISTA COM ENCARGOS COMPLEMENTARES	Livro SINAPI: Cálculos e Parâmetros	H	1,0000000	R$ 23,97	R$ 23,97
Composição Auxiliar	95316	SINAPI	CURSO DE CAPACITAÇÃO PARA AUXILIAR DE ELETRICISTA (ENCARGOS COMPLEMENTARES) - HORISTA	Livro SINAPI: Cálculos e Parâmetros	H	1,0000000	R$ 0,57	R$ 0,57
Insumo	00000247	SINAPI	AJUDANTE DE ELETRICISTA (HORISTA)	Mão de Obra	H	1,0000000	R$ 15,48	R$ 15,48
Insumo	00037370	SINAPI	ALIMENTACAO - HORISTA (COLETADO CAIXA - ENCARGOS COMPLEMENTARES)	Material	H	1,0000000	R$ 3,96	R$ 3,96
Insumo	00037371	SINAPI	TRANSPORTE - HORISTA (COLETADO CAIXA - ENCARGOS COMPLEMENTARES)	Material	H	1,0000000	R$ 0,56	R$ 0,56
Insumo	00037372	SINAPI	EXAMES - HORISTA (COLETADO CAIXA - ENCARGOS COMPLEMENTARES)	Material	H	1,0000000	R$ 1,34	R$ 1,34
Insumo	00037373	SINAPI	SEGURO - HORISTA (COLETADO CAIXA - ENCARGOS COMPLEMENTARES)	Material	H	1,0000000	R$ 0,07	R$ 0,07
Insumo	00043460	SINAPI	FERRAMENTAS - FAMILIA ELETRICISTA - HORISTA (ENCARGOS COMPLEMENTARES - COLETADO CAIXA)	Material	H	1,0000000	R$ 0,81	R$ 0,81
Insumo	00043484	SINAPI	EPI - FAMILIA ELETRICISTA - HORISTA (ENCARGOS COMPLEMENTARES - COLETADO CAIXA)	Material	H	1,0000000	R$ 1,18	R$ 1,18
				MO sem LS =>	7,55	LS =>	8,50	MO com LS =>	R$ 16,05
				Valor do BDI =>	4,90			Valor com BDI =>	R$ 28,87
	Código	Banco	Descrição	Tipo	Und	Quant.	Valor Unit	Total
Composição	88248	SINAPI	AUXILIAR DE ENCANADOR OU BOMBEIRO HIDRÁULICO COM ENCARGOS COMPLEMENTARES	Livro SINAPI: Cálculos e Parâmetros	H	1,0000000	R$ 23,03	R$ 23,03
Composição Auxiliar	95317	SINAPI	CURSO DE CAPACITAÇÃO PARA AUXILIAR DE ENCANADOR OU BOMBEIRO HIDRÁULICO (ENCARGOS COMPLEMENTARES) - HORISTA	Livro SINAPI: Cálculos e Parâmetros	H	1,0000000	R$ 0,27	R$ 0,27
Insumo	00000246	SINAPI	AUXILIAR DE ENCANADOR OU BOMBEIRO HIDRÁULICO (HORISTA)	Mão de Obra	H	1,0000000	R$ 15,48	R$ 15,48
Insumo	00037370	SINAPI	ALIMENTACAO - HORISTA (COLETADO CAIXA - ENCARGOS COMPLEMENTARES)	Material	H	1,0000000	R$ 3,96	R$ 3,96
Insumo	00037371	SINAPI	TRANSPORTE - HORISTA (COLETADO CAIXA - ENCARGOS COMPLEMENTARES)	Material	H	1,0000000	R$ 0,56	R$ 0,56
Insumo	00037372	SINAPI	EXAMES - HORISTA (COLETADO CAIXA - ENCARGOS COMPLEMENTARES)	Material	H	1,0000000	R$ 1,34	R$ 1,34
Insumo	00037373	SINAPI	SEGURO - HORISTA (COLETADO CAIXA - ENCARGOS COMPLEMENTARES)	Material	H	1,0000000	R$ 0,07	R$ 0,07
Insumo	00043461	SINAPI	FERRAMENTAS - FAMILIA ENCANADOR - HORISTA (ENCARGOS COMPLEMENTARES - COLETADO CAIXA)	Material	H	1,0000000	R$ 0,29	R$ 0,29
Insumo	00043485	SINAPI	EPI - FAMILIA ENCANADOR - HORISTA (ENCARGOS COMPLEMENTARES - COLETADO CAIXA)	Material	H	1,0000000	R$ 1,06	R$ 1,06
				MO sem LS =>	7,41	LS =>	8,34	MO com LS =>	R$ 15,75
				Valor do BDI =>	4,71			Valor com BDI =>	R$ 27,74
	Código	Banco	Descrição	Tipo	Und	Quant.	Valor Unit	Total
Composição	88831	SINAPI	BETONEIRA CAPACIDADE NOMINAL DE 400 L, CAPACIDADE DE MISTURA 280 L, MOTOR ELÉTRICO TRIFÁSICO POTÊNCIA DE 2 CV, SEM CARREGADOR - CHI DIURNO. AF_05/2023	Custos Horários Produtivo e Improdutivo dos Equipamentos	CHI	1,0000000	R$ 0,40	R$ 0,40
Composição Auxiliar	88826	SINAPI	BETONEIRA CAPACIDADE NOMINAL DE 400 L, CAPACIDADE DE MISTURA 280 L, MOTOR ELÉTRICO TRIFÁSICO POTÊNCIA DE 2 CV, SEM CARREGADOR - DEPRECIAÇÃO. AF_05/2023	Depreciação, Juros, Impostos e Seguros, Manutenção e Materiais na Operação dos Equipamentos	H	1,0000000	R$ 0,33	R$ 0,33
Composição Auxiliar	88827	SINAPI	BETONEIRA CAPACIDADE NOMINAL DE 400 L, CAPACIDADE DE MISTURA 280 L, MOTOR ELÉTRICO TRIFÁSICO POTÊNCIA DE 2 CV, SEM CARREGADOR - JUROS. AF_05/2023	Depreciação, Juros, Impostos e Seguros, Manutenção e Materiais na Operação dos Equipamentos	H	1,0000000	R$ 0,07	R$ 0,07
				MO sem LS =>	0,00	LS =>	0,00	MO com LS =>	R$ 0,00
				Valor do BDI =>	0,08			Valor com BDI =>	R$ 0,48
	Código	Banco	Descrição	Tipo	Und	Quant.	Valor Unit	Total
Composição	88830	SINAPI	BETONEIRA CAPACIDADE NOMINAL DE 400 L, CAPACIDADE DE MISTURA 280 L, MOTOR ELÉTRICO TRIFÁSICO POTÊNCIA DE 2 CV, SEM CARREGADOR - CHP DIURNO. AF_05/2023	Custos Horários Produtivo e Improdutivo dos Equipamentos	CHP	1,0000000	R$ 1,88	R$ 1,88
Composição Auxiliar	88826	SINAPI	BETONEIRA CAPACIDADE NOMINAL DE 400 L, CAPACIDADE DE MISTURA 280 L, MOTOR ELÉTRICO TRIFÁSICO POTÊNCIA DE 2 CV, SEM CARREGADOR - DEPRECIAÇÃO. AF_05/2023	Depreciação, Juros, Impostos e Seguros, Manutenção e Materiais na Operação dos Equipamentos	H	1,0000000	R$ 0,33	R$ 0,33
Composição Auxiliar	88827	SINAPI	BETONEIRA CAPACIDADE NOMINAL DE 400 L, CAPACIDADE DE MISTURA 280 L, MOTOR ELÉTRICO TRIFÁSICO POTÊNCIA DE 2 CV, SEM CARREGADOR - JUROS. AF_05/2023	Depreciação, Juros, Impostos e Seguros, Manutenção e Materiais na Operação dos Equipamentos	H	1,0000000	R$ 0,07	R$ 0,07
Composição Auxiliar	88828	SINAPI	BETONEIRA CAPACIDADE NOMINAL DE 400 L, CAPACIDADE DE MISTURA 280 L, MOTOR ELÉTRICO TRIFÁSICO POTÊNCIA DE 2 CV, SEM CARREGADOR - MANUTENÇÃO. AF_05/2023	Depreciação, Juros, Impostos e Seguros, Manutenção e Materiais na Operação dos Equipamentos	H	1,0000000	R$ 0,36	R$ 0,36
Composição Auxiliar	88829	SINAPI	BETONEIRA CAPACIDADE NOMINAL DE 400 L, CAPACIDADE DE MISTURA 280 L, MOTOR ELÉTRICO TRIFÁSICO POTÊNCIA DE 2 CV, SEM CARREGADOR - MATERIAIS NA OPERAÇÃO. AF_05/2023	Depreciação, Juros, Impostos e Seguros, Manutenção e Materiais na Operação dos Equipamentos	H	1,0000000	R$ 1,12	R$ 1,12
				MO sem LS =>	0,00	LS =>	0,00	MO com LS =>	R$ 0,00
				Valor do BDI =>	0,38			Valor com BDI =>	R$ 2,36
	Código	Banco	Descrição	Tipo	Und	Quant.	Valor Unit	Total

FL.(S) Nº: 32
RUBRICA

Composição	88826	SINAPI	BETONEIRA CAPACIDADE NOMINAL DE 400 L, CAPACIDADE DE MISTURA 280 L, MOTOR ELÉTRICO TRIFÁSICO POTÊNCIA DE 2 CV, SEM CARREGADOR - DEPRECIAÇÃO. AF_05/2023	Depreciação, Juros, Impostos e Seguros, Manutenção e Materiais na Operação dos Equipamentos	H	1,0000000	R$ 0,33	R$ 0,33
Insumo	00010535	SINAPI	BETONEIRA CAPACIDADE NOMINAL 400 L, CAPACIDADE DE MISTURA 280 L, MOTOR ELETRICO TRIFASICO 220/380 V POTENCIA 2 CV, SEM CARREGADOR	Equipamento para Aquisição Permanente	UN	0,0000640	R$ 5.215,04	R$ 0,33
				MO sem LS => 0,00 Valor do BDI => 0,06	LS =>	0,00	MO com LS => Valor com BDI =>	R$ 0,00 R$ 0,39

	Código	Banco	Descrição	Tipo	Und	Quant.	Valor Unit	Total
Composição	88827	SINAPI	BETONEIRA CAPACIDADE NOMINAL DE 400 L, CAPACIDADE DE MISTURA 280 L, MOTOR ELÉTRICO TRIFÁSICO POTÊNCIA DE 2 CV, SEM CARREGADOR - JUROS. AF_05/2023	Depreciação, Juros, Impostos e Seguros, Manutenção e Materiais na Operação dos Equipamentos	H	1,0000000	R$ 0,07	R$ 0,07
Insumo	00010535	SINAPI	BETONEIRA CAPACIDADE NOMINAL 400 L, CAPACIDADE DE MISTURA 280 L, MOTOR ELETRICO TRIFASICO 220/380 V POTENCIA 2 CV, SEM CARREGADOR	Equipamento para Aquisição Permanente	UN	0,0000148	R$ 5.215,04	R$ 0,07
				MO sem LS => 0,00 Valor do BDI => 0,01	LS =>	0,00	MO com LS => Valor com BDI =>	R$ 0,00 R$ 0,08

	Código	Banco	Descrição	Tipo	Und	Quant.	Valor Unit	Total
Composição	88828	SINAPI	BETONEIRA CAPACIDADE NOMINAL DE 400 L, CAPACIDADE DE MISTURA 280 L, MOTOR ELÉTRICO TRIFÁSICO POTÊNCIA DE 2 CV, SEM CARREGADOR - MANUTENÇÃO. AF_05/2023	Depreciação, Juros, Impostos e Seguros, Manutenção e Materiais na Operação dos Equipamentos	H	1,0000000	R$ 0,36	R$ 0,36
Insumo	00010535	SINAPI	BETONEIRA CAPACIDADE NOMINAL 400 L, CAPACIDADE DE MISTURA 280 L, MOTOR ELETRICO TRIFASICO 220/380 V POTENCIA 2 CV, SEM CARREGADOR	Equipamento para Aquisição Permanente	UN	0,0000700	R$ 5.215,04	R$ 0,36
				MO sem LS => 0,00 Valor do BDI => 0,07	LS =>	0,00	MO com LS => Valor com BDI =>	R$ 0,00 R$ 0,43

	Código	Banco	Descrição	Tipo	Und	Quant.	Valor Unit	Total
Composição	88829	SINAPI	BETONEIRA CAPACIDADE NOMINAL DE 400 L, CAPACIDADE DE MISTURA 280 L, MOTOR ELÉTRICO TRIFÁSICO POTÊNCIA DE 2 CV, SEM CARREGADOR - MATERIAIS NA OPERAÇÃO. AF_05/2023	Depreciação, Juros, Impostos e Seguros, Manutenção e Materiais na Operação dos Equipamentos	H	1,0000000	R$ 1,12	R$ 1,12
Insumo	00002705	SINAPI	ENERGIA ELETRICA ATE 2000 KWH INDUSTRIAL, SEM DEMANDA	Franquia	KWH	1,2500000	R$ 0,90	R$ 1,12
				MO sem LS => 0,00 Valor do BDI => 0,22	LS =>	0,00	MO com LS => Valor com BDI =>	R$ 0,00 R$ 1,34

	Código	Banco	Descrição	Tipo	Und	Quant.	Valor Unit	Total
Composição	89226	SINAPI	BETONEIRA CAPACIDADE NOMINAL DE 600 L, CAPACIDADE DE MISTURA 360 L, MOTOR ELÉTRICO TRIFÁSICO POTÊNCIA DE 4 CV, SEM CARREGADOR - CHI DIURNO. AF_05/2023	Custos Horários Produtivo e Improdutivo dos Equipamentos	CHI	1,0000000	R$ 1,66	R$ 1,66
Composição Auxiliar	89221	SINAPI	BETONEIRA CAPACIDADE NOMINAL DE 600 L, CAPACIDADE DE MISTURA 360 L, MOTOR ELÉTRICO TRIFÁSICO POTÊNCIA DE 4 CV, SEM CARREGADOR - DEPRECIAÇÃO. AF_05/2023	Depreciação, Juros, Impostos e Seguros, Manutenção e Materiais na Operação dos Equipamentos	H	1,0000000	R$ 1,35	R$ 1,35
Composição Auxiliar	89222	SINAPI	BETONEIRA CAPACIDADE NOMINAL DE 600 L, CAPACIDADE DE MISTURA 360 L, MOTOR ELÉTRICO TRIFÁSICO POTÊNCIA DE 4 CV, SEM CARREGADOR - JUROS. AF_05/2023	Depreciação, Juros, Impostos e Seguros, Manutenção e Materiais na Operação dos Equipamentos	H	1,0000000	R$ 0,31	R$ 0,31
				MO sem LS => 0,00 Valor do BDI => 0,33	LS =>	0,00	MO com LS => Valor com BDI =>	R$ 0,00 R$ 1,99

	Código	Banco	Descrição	Tipo	Und	Quant.	Valor Unit	Total
Composição	89225	SINAPI	BETONEIRA CAPACIDADE NOMINAL DE 600 L, CAPACIDADE DE MISTURA 360 L, MOTOR ELÉTRICO TRIFÁSICO POTÊNCIA DE 4 CV, SEM CARREGADOR - CHP DIURNO. AF_05/2023	Custos Horários Produtivo e Improdutivo dos Equipamentos	CHP	1,0000000	R$ 5,39	R$ 5,39
Composição Auxiliar	89221	SINAPI	BETONEIRA CAPACIDADE NOMINAL DE 600 L, CAPACIDADE DE MISTURA 360 L, MOTOR ELÉTRICO TRIFÁSICO POTÊNCIA DE 4 CV, SEM CARREGADOR - DEPRECIAÇÃO. AF_05/2023	Depreciação, Juros, Impostos e Seguros, Manutenção e Materiais na Operação dos Equipamentos	H	1,0000000	R$ 1,35	R$ 1,35
Composição Auxiliar	89222	SINAPI	BETONEIRA CAPACIDADE NOMINAL DE 600 L, CAPACIDADE DE MISTURA 360 L, MOTOR ELÉTRICO TRIFÁSICO POTÊNCIA DE 4 CV, SEM CARREGADOR - JUROS. AF_05/2023	Depreciação, Juros, Impostos e Seguros, Manutenção e Materiais na Operação dos Equipamentos	H	1,0000000	R$ 0,31	R$ 0,31
Composição Auxiliar	89223	SINAPI	BETONEIRA CAPACIDADE NOMINAL DE 600 L, CAPACIDADE DE MISTURA 360 L, MOTOR ELÉTRICO TRIFÁSICO POTÊNCIA DE 4 CV, SEM CARREGADOR - MANUTENÇÃO. AF_05/2023	Depreciação, Juros, Impostos e Seguros, Manutenção e Materiais na Operação dos Equipamentos	H	1,0000000	R$ 1,48	R$ 1,48
Composição Auxiliar	89224	SINAPI	BETONEIRA CAPACIDADE NOMINAL DE 600 L, CAPACIDADE DE MISTURA 360 L, MOTOR ELÉTRICO TRIFÁSICO POTÊNCIA DE 4 CV, SEM CARREGADOR - MATERIAIS NA OPERAÇÃO. AF_05/2023	Depreciação, Juros, Impostos e Seguros, Manutenção e Materiais na Operação dos Equipamentos	H	1,0000000	R$ 2,25	R$ 2,25
				MO sem LS => 0,00 Valor do BDI => 1,10	LS =>	0,00	MO com LS => Valor com BDI =>	R$ 0,00 R$ 6,49

	Código	Banco	Descrição	Tipo	Und	Quant.	Valor Unit	Total
Composição	89221	SINAPI	BETONEIRA CAPACIDADE NOMINAL DE 600 L, CAPACIDADE DE MISTURA 360 L, MOTOR ELÉTRICO TRIFÁSICO POTÊNCIA DE 4 CV, SEM CARREGADOR - DEPRECIAÇÃO. AF_05/2023	Depreciação, Juros, Impostos e Seguros, Manutenção e Materiais na Operação dos Equipamentos	H	1,0000000	R$ 1,35	R$ 1,35
Insumo	00036397	SINAPI	BETONEIRA, CAPACIDADE NOMINAL 600 L, CAPACIDADE DE MISTURA 360L, MOTOR ELETRICO TRIFASICO 220/380V, POTENCIA 4CV, EXCLUSO CARREGADOR	Equipamento para Aquisição Permanente	UN	0,0000640	R$ 21.213,69	R$ 1,35
				MO sem LS => 0,00 Valor do BDI => 0,27	LS =>	0,00	MO com LS => Valor com BDI =>	R$ 0,00 R$ 1,62

	Código	Banco	Descrição	Tipo	Und	Quant.	Valor Unit	Total
Composição	89222	SINAPI	BETONEIRA CAPACIDADE NOMINAL DE 600 L, CAPACIDADE DE MISTURA 360 L, MOTOR ELÉTRICO TRIFÁSICO POTÊNCIA DE 4 CV, SEM CARREGADOR - JUROS. AF_05/2023	Depreciação, Juros, Impostos e Seguros, Manutenção e Materiais na Operação dos Equipamentos	H	1,0000000	R$ 0,31	R$ 0,31
Insumo	00036397	SINAPI	BETONEIRA, CAPACIDADE NOMINAL 600 L, CAPACIDADE DE MISTURA 360L, MOTOR ELETRICO TRIFASICO 220/380V, POTENCIA 4CV, EXCLUSO CARREGADOR	Equipamento para Aquisição Permanente	UN	0,0000148	R$ 21.213,69	R$ 0,31
				MO sem LS => 0,00 Valor do BDI => 0,06	LS =>	0,00	MO com LS => Valor com BDI =>	R$ 0,00 R$ 0,37

	Código	Banco	Descrição	Tipo	Und	Quant.	Valor Unit	Total
Composição	89223	SINAPI	BETONEIRA CAPACIDADE NOMINAL DE 600 L, CAPACIDADE DE MISTURA 360 L, MOTOR ELÉTRICO TRIFÁSICO POTÊNCIA DE 4 CV, SEM CARREGADOR - MANUTENÇÃO. AF_05/2023	Depreciação, Juros, Impostos e Seguros, Manutenção e Materiais na Operação dos Equipamentos	H	1,0000000	R$ 1,48	R$ 1,48
Insumo	00036397	SINAPI	BETONEIRA, CAPACIDADE NOMINAL 600 L, CAPACIDADE DE MISTURA 360L, MOTOR ELETRICO TRIFASICO 220/380V, POTENCIA 4CV, EXCLUSO CARREGADOR	Equipamento para Aquisição Permanente	UN	0,0000700	R$ 21.213,69	R$ 1,48
				MO sem LS => 0,00 Valor do BDI => 0,30	LS =>	0,00	MO com LS => Valor com BDI =>	R$ 0,00 R$ 1,78

	Código	Banco	Descrição	Tipo	Und	Quant.	Valor Unit	Total

PMTF
FL(S) Nº 382
ASSINATURA

Composição	89224	SINAPI	BETONEIRA CAPACIDADE NOMINAL DE 600 L, CAPACIDADE DE MISTURA 360 L, MOTOR ELÉTRICO TRIFÁSICO POTÊNCIA DE 4 CV, SEM CARREGADOR - MATERIAIS NA OPERAÇÃO. AF_05/2023	Depreciação, Juros, Impostos e Seguros, Manutenção e Materiais na Operação dos Equipamentos	H	1,0000000	R$ 2,25	R$ 2,25
Insumo	00002705	SINAPI	ENERGIA ELETRICA ATE 2000 KWH INDUSTRIAL, SEM DEMANDA	Franquia	KWH	2,5000000	R$ 0,90	R$ 2,25
				MO sem LS => 0,00	LS =>	0,00	MO com LS =>	R$ 0,00
				Valor do BDI => 0,46			Valor com BDI =>	R$ 2,71

	Código	Banco	Descrição	Tipo	Und	Quant.	Valor Unit	Total
Composição	89884	SINAPI	CAMINHÃO BASCULANTE 18 M3, COM CAVALO MECÂNICO DE CAPACIDADE MÁXIMA DE TRAÇÃO COMBINADO DE 45000 KG, POTÊNCIA 330 CV, INCLUSIVE SEMIREBOQUE COM CAÇAMBA METÁLICA - CHI DIURNO. AF_12/2014	Custos Horários Produtivo e Improdutivo dos Equipamentos	CHI	1,0000000	R$ 92,75	R$ 92,75
Composição Auxiliar	88281	SINAPI	MOTORISTA DE BASCULANTE COM ENCARGOS COMPLEMENTARES	Livro SINAPI: Cálculos e Parâmetros	H	1,0000000	R$ 35,96	R$ 35,96
Composição Auxiliar	89878	SINAPI	CAMINHÃO BASCULANTE 18 M3, COM CAVALO MECÂNICO DE CAPACIDADE MÁXIMA DE TRAÇÃO COMBINADO DE 45000 KG, POTÊNCIA 330 CV, INCLUSIVE SEMIREBOQUE COM CAÇAMBA METÁLICA - DEPRECIAÇÃO. AF_12/2014	Depreciação, Juros, Impostos e Seguros, Manutenção e Materiais na Operação dos Equipamentos	H	1,0000000	R$ 38,37	R$ 38,37
Composição Auxiliar	89879	SINAPI	CAMINHÃO BASCULANTE 18 M3, COM CAVALO MECÂNICO DE CAPACIDADE MÁXIMA DE TRAÇÃO COMBINADO DE 45000 KG, POTÊNCIA 330 CV, INCLUSIVE SEMIREBOQUE COM CAÇAMBA METÁLICA - JUROS. AF_12/2014	Depreciação, Juros, Impostos e Seguros, Manutenção e Materiais na Operação dos Equipamentos	H	1,0000000	R$ 13,12	R$ 13,12
Composição Auxiliar	89880	SINAPI	CAMINHÃO BASCULANTE 18 M3, COM CAVALO MECÂNICO DE CAPACIDADE MÁXIMA DE TRAÇÃO COMBINADO DE 45000 KG, POTÊNCIA 330 CV, INCLUSIVE SEMIREBOQUE COM CAÇAMBA METÁLICA - IMPOSTOS E SEGUROS. AF_12/2014	Depreciação, Juros, Impostos e Seguros, Manutenção e Materiais na Operação dos Equipamentos	H	1,0000000	R$ 5,30	R$ 5,30
				MO sem LS => 13,72	LS =>	15,47	MO com LS =>	R$ 29,19
				Valor do BDI => 18,98			Valor com BDI =>	R$ 111,73

	Código	Banco	Descrição	Tipo	Und	Quant.	Valor Unit	Total
Composição	89883	SINAPI	CAMINHÃO BASCULANTE 18 M3, COM CAVALO MECÂNICO DE CAPACIDADE MÁXIMA DE TRAÇÃO COMBINADO DE 45000 KG, POTÊNCIA 330 CV, INCLUSIVE SEMIREBOQUE COM CAÇAMBA METÁLICA - CHP DIURNO. AF_12/2014	Custos Horários Produtivo e Improdutivo dos Equipamentos	CHP	1,0000000	R$ 345,39	R$ 345,39
Composição Auxiliar	88281	SINAPI	MOTORISTA DE BASCULANTE COM ENCARGOS COMPLEMENTARES	Livro SINAPI: Cálculos e Parâmetros	H	1,0000000	R$ 35,96	R$ 35,96
Composição Auxiliar	89878	SINAPI	CAMINHÃO BASCULANTE 18 M3, COM CAVALO MECÂNICO DE CAPACIDADE MÁXIMA DE TRAÇÃO COMBINADO DE 45000 KG, POTÊNCIA 330 CV, INCLUSIVE SEMIREBOQUE COM CAÇAMBA METÁLICA - DEPRECIAÇÃO. AF_12/2014	Depreciação, Juros, Impostos e Seguros, Manutenção e Materiais na Operação dos Equipamentos	H	1,0000000	R$ 38,37	R$ 38,37
Composição Auxiliar	89879	SINAPI	CAMINHÃO BASCULANTE 18 M3, COM CAVALO MECÂNICO DE CAPACIDADE MÁXIMA DE TRAÇÃO COMBINADO DE 45000 KG, POTÊNCIA 330 CV, INCLUSIVE SEMIREBOQUE COM CAÇAMBA METÁLICA - JUROS. AF_12/2014	Depreciação, Juros, Impostos e Seguros, Manutenção e Materiais na Operação dos Equipamentos	H	1,0000000	R$ 13,12	R$ 13,12
Composição Auxiliar	89880	SINAPI	CAMINHÃO BASCULANTE 18 M3, COM CAVALO MECÂNICO DE CAPACIDADE MÁXIMA DE TRAÇÃO COMBINADO DE 45000 KG, POTÊNCIA 330 CV, INCLUSIVE SEMIREBOQUE COM CAÇAMBA METÁLICA - IMPOSTOS E SEGUROS. AF_12/2014	Depreciação, Juros, Impostos e Seguros, Manutenção e Materiais na Operação dos Equipamentos	H	1,0000000	R$ 5,30	R$ 5,30
Composição Auxiliar	89881	SINAPI	CAMINHÃO BASCULANTE 18 M3, COM CAVALO MECÂNICO DE CAPACIDADE MÁXIMA DE TRAÇÃO COMBINADO DE 45000 KG, POTÊNCIA 330 CV, INCLUSIVE SEMIREBOQUE COM CAÇAMBA METÁLICA - MANUTENÇÃO. AF_12/2014	Depreciação, Juros, Impostos e Seguros, Manutenção e Materiais na Operação dos Equipamentos	H	1,0000000	R$ 64,62	R$ 64,62
Composição Auxiliar	89882	SINAPI	CAMINHÃO BASCULANTE 18 M3, COM CAVALO MECÂNICO DE CAPACIDADE MÁXIMA DE TRAÇÃO COMBINADO DE 45000 KG, POTÊNCIA 330 CV, INCLUSIVE SEMIREBOQUE COM CAÇAMBA METÁLICA - MATERIAIS NA OPERAÇÃO. AF_12/2014	Depreciação, Juros, Impostos e Seguros, Manutenção e Materiais na Operação dos Equipamentos	H	1,0000000	R$ 188,02	R$ 188,02
				MO sem LS => 13,72	LS =>	15,47	MO com LS =>	R$ 29,19
				Valor do BDI => 70,70			Valor com BDI =>	R$ 416,09

	Código	Banco	Descrição	Tipo	Und	Quant.	Valor Unit	Total
Composição	89878	SINAPI	CAMINHÃO BASCULANTE 18 M3, COM CAVALO MECÂNICO DE CAPACIDADE MÁXIMA DE TRAÇÃO COMBINADO DE 45000 KG, POTÊNCIA 330 CV, INCLUSIVE SEMIREBOQUE COM CAÇAMBA METÁLICA - DEPRECIAÇÃO. AF_12/2014	Depreciação, Juros, Impostos e Seguros, Manutenção e Materiais na Operação dos Equipamentos	H	1,0000000	R$ 38,37	R$ 38,37
Insumo	00037744	SINAPI	SEMIRREBOQUE COM TRES EIXOS EM TANDEM TIPO BASCULANTE COM CACAMBA METALICA 18 M3 (INCLUI MONTAGEM, NAO INCLUI CAVALO MECANICO)	Equipamento para Aquisição Permanente	UN	0,0000603	R$ 262.217,04	R$ 15,81
Insumo	00037763	SINAPI	CAVALO MECANICO TRACAO 4X2, PESO BRUTO TOTAL 16000 KG, CAPACIDADE MAXIMA DE TRACAO *45000* KG, DISTANCIA ENTRE EIXOS *3,56* M, POTENCIA *330* CV (INCLUI CABINE E CHASSI, NAO INCLUI SEMIRREBOQUE)	Equipamento para Aquisição Permanente	UN	0,0000342	R$ 659.844,42	R$ 22,56
				MO sem LS => 0,00	LS =>	0,00	MO com LS =>	R$ 0,00
				Valor do BDI => 7,85			Valor com BDI =>	R$ 46,22

	Código	Banco	Descrição	Tipo	Und	Quant.	Valor Unit	Total
Composição	89880	SINAPI	CAMINHÃO BASCULANTE 18 M3, COM CAVALO MECÂNICO DE CAPACIDADE MÁXIMA DE TRAÇÃO COMBINADO DE 45000 KG, POTÊNCIA 330 CV, INCLUSIVE SEMIREBOQUE COM CAÇAMBA METÁLICA - IMPOSTOS E SEGUROS. AF_12/2014	Depreciação, Juros, Impostos e Seguros, Manutenção e Materiais na Operação dos Equipamentos	H	1,0000000	R$ 5,30	R$ 5,30
Insumo	00037744	SINAPI	SEMIRREBOQUE COM TRES EIXOS EM TANDEM TIPO BASCULANTE COM CACAMBA METALICA 18 M3 (INCLUI MONTAGEM, NAO INCLUI CAVALO MECANICO)	Equipamento para Aquisição Permanente	UN	0,0000059	R$ 262.217,04	R$ 1,54
Insumo	00037763	SINAPI	CAVALO MECANICO TRACAO 4X2, PESO BRUTO TOTAL 16000 KG, CAPACIDADE MAXIMA DE TRACAO *45000* KG, DISTANCIA ENTRE EIXOS *3,56* M, POTENCIA *330* CV (INCLUI CABINE E CHASSI, NAO INCLUI SEMIRREBOQUE)	Equipamento para Aquisição Permanente	UN	0,0000057	R$ 659.844,42	R$ 3,76
				MO sem LS => 0,00	LS =>	0,00	MO com LS =>	R$ 0,00
				Valor do BDI => 1,08			Valor com BDI =>	R$ 6,38

	Código	Banco	Descrição	Tipo	Und	Quant.	Valor Unit	Total
Composição	89879	SINAPI	CAMINHÃO BASCULANTE 18 M3, COM CAVALO MECÂNICO DE CAPACIDADE MÁXIMA DE TRAÇÃO COMBINADO DE 45000 KG, POTÊNCIA 330 CV, INCLUSIVE SEMIREBOQUE COM CAÇAMBA METÁLICA - JUROS. AF_12/2014	Depreciação, Juros, Impostos e Seguros, Manutenção e Materiais na Operação dos Equipamentos	H	1,0000000	R$ 13,12	R$ 13,12
Insumo	00037744	SINAPI	SEMIRREBOQUE COM TRES EIXOS EM TANDEM TIPO BASCULANTE COM CACAMBA METALICA 18 M3 (INCLUI MONTAGEM, NAO INCLUI CAVALO MECANICO)	Equipamento para Aquisição Permanente	UN	0,0000146	R$ 262.217,04	R$ 3,82
Insumo	00037763	SINAPI	CAVALO MECANICO TRACAO 4X2, PESO BRUTO TOTAL 16000 KG, CAPACIDADE MAXIMA DE TRACAO *45000* KG, DISTANCIA ENTRE EIXOS *3,56* M, POTENCIA *330* CV (INCLUI CABINE E CHASSI, NAO INCLUI SEMIRREBOQUE)	Equipamento para Aquisição Permanente	UN	0,0000141	R$ 659.844,42	R$ 9,30
				MO sem LS => 0,00	LS =>	0,00	MO com LS =>	R$ 0,00
				Valor do BDI => 2,68			Valor com BDI =>	R$ 15,80

	Código	Banco	Descrição	Tipo	Und	Quant.	Valor Unit	Total

PMJ
FL.(S) Nº: 323
RUBRICA: João

Composição	89881	SINAPI	CAMINHÃO BASCULANTE 18 M3, COM CAVALO MECÂNICO DE CAPACIDADE MÁXIMA DE TRAÇÃO COMBINADO DE 45000 KG, POTÊNCIA 330 CV, INCLUSIVE SEMIREBOQUE COM CAÇAMBA METÁLICA - MANUTENÇÃO. AF_12/2014	Depreciação, Juros, Impostos e Seguros, Manutenção e Materiais na Operação dos Equipamentos	H	1,0000000	R$ 64,62	R$ 64,62
Insumo	00037744	SINAPI	SEMIRREBOQUE COM TRES EIXOS EM TANDEM TIPO BASCULANTE COM CACAMBA METALICA 18 M3 (INCLUI MONTAGEM, NAO INCLUI CAVALO MECANICO)	Equipamento para Aquisição Permanente	UN	0,0000849	R$ 262.217,04	R$ 22,26
Insumo	00037763	SINAPI	CAVALO MECANICO TRACAO 4X2, PESO BRUTO TOTAL 16000 KG, CAPACIDADE MAXIMA DE TRACAO *45000* KG, DISTANCIA ENTRE EIXOS *3,56* M, POTENCIA *330* CV (INCLUI CABINE E CHASSI, NAO INCLUI SEMIRREBOQUE)	Equipamento para Aquisição Permanente	UN	0,0000642	R$ 659.844,42	R$ 42,36
				MO sem LS => 0,00	LS =>	0,00	MO com LS =>	R$ 0,00
				Valor do BDI => 13,22			Valor com BDI =>	R$ 77,84

	Código	Banco	Descrição	Tipo	Und	Quant.	Valor Unit	Total
Composição	89882	SINAPI	CAMINHÃO BASCULANTE 18 M3, COM CAVALO MECÂNICO DE CAPACIDADE MÁXIMA DE TRAÇÃO COMBINADO DE 45000 KG, POTÊNCIA 330 CV, INCLUSIVE SEMIREBOQUE COM CAÇAMBA METÁLICA - MATERIAIS NA OPERAÇÃO. AF_12/2014	Depreciação, Juros, Impostos e Seguros, Manutenção e Materiais na Operação dos Equipamentos	H	1,0000000	R$ 188,02	R$ 188,02
Insumo	00004221	SINAPI	OLEO DIESEL COMBUSTIVEL COMUM METROPOLITANO S-10 OU S-500	Material	L	34,0000000	R$ 5,53	R$ 188,02
				MO sem LS => 0,00	LS =>	0,00	MO com LS =>	R$ 0,00
				Valor do BDI => 38,48			Valor com BDI =>	R$ 226,50

	Código	Banco	Descrição	Tipo	Und	Quant.	Valor Unit	Total
Composição	5903	SINAPI	CAMINHÃO PIPA 10.000 L TRUCADO, PESO BRUTO TOTAL 23.000 KG, CARGA ÚTIL MÁXIMA 15.935 KG, DISTÂNCIA ENTRE EIXOS 4,8 M, POTÊNCIA 230 CV, INCLUSIVE TANQUE DE AÇO PARA TRANSPORTE DE ÁGUA - CHI DIURNO. AF_06/2014	Custos Horários Produtivo e Improdutivo dos Equipamentos	CHI	1,0000000	R$ 77,21	R$ 77,21
Composição Auxiliar	88282	SINAPI	MOTORISTA DE CAMINHÃO COM ENCARGOS COMPLEMENTARES	Livro SINAPI: Cálculos e Parâmetros	H	1,0000000	R$ 34,88	R$ 34,88
Composição Auxiliar	91396	SINAPI	CAMINHÃO PIPA 10.000 L TRUCADO, PESO BRUTO TOTAL 23.000 KG, CARGA ÚTIL MÁXIMA 15.935 KG, DISTÂNCIA ENTRE EIXOS 4,8 M, POTÊNCIA 230 CV, INCLUSIVE TANQUE DE AÇO PARA TRANSPORTE DE ÁGUA - DEPRECIAÇÃO. AF_06/2014	Depreciação, Juros, Impostos e Seguros, Manutenção e Materiais na Operação dos Equipamentos	H	1,0000000	R$ 27,44	R$ 27,44
Composição Auxiliar	91397	SINAPI	CAMINHÃO PIPA 10.000 L TRUCADO, PESO BRUTO TOTAL 23.000 KG, CARGA ÚTIL MÁXIMA 15.935 KG, DISTÂNCIA ENTRE EIXOS 4,8 M, POTÊNCIA 230 CV, INCLUSIVE TANQUE DE AÇO PARA TRANSPORTE DE ÁGUA - JUROS. AF_06/2014	Depreciação, Juros, Impostos e Seguros, Manutenção e Materiais na Operação dos Equipamentos	H	1,0000000	R$ 10,61	R$ 10,61
Composição Auxiliar	91398	SINAPI	CAMINHÃO PIPA 10.000 L TRUCADO, PESO BRUTO TOTAL 23.000 KG, CARGA ÚTIL MÁXIMA 15.935 KG, DISTÂNCIA ENTRE EIXOS 4,8 M, POTÊNCIA 230 CV, INCLUSIVE TANQUE DE AÇO PARA TRANSPORTE DE ÁGUA - IMPOSTOS E SEGUROS. AF_06/2014	Depreciação, Juros, Impostos e Seguros, Manutenção e Materiais na Operação dos Equipamentos	H	1,0000000	R$ 4,28	R$ 4,28
				MO sem LS => 13,22	LS =>	14,89	MO com LS =>	R$ 28,11
				Valor do BDI => 15,80			Valor com BDI =>	R$ 93,01

	Código	Banco	Descrição	Tipo	Und	Quant.	Valor Unit	Total
Composição	5901	SINAPI	CAMINHÃO PIPA 10.000 L TRUCADO, PESO BRUTO TOTAL 23.000 KG, CARGA ÚTIL MÁXIMA 15.935 KG, DISTÂNCIA ENTRE EIXOS 4,8 M, POTÊNCIA 230 CV, INCLUSIVE TANQUE DE AÇO PARA TRANSPORTE DE ÁGUA - CHP DIURNO. AF_06/2014	Custos Horários Produtivo e Improdutivo dos Equipamentos	CHP	1,0000000	R$ 303,72	R$ 303,72
Composição Auxiliar	53831	SINAPI	CAMINHÃO PIPA 10.000 L TRUCADO, PESO BRUTO TOTAL 23.000 KG, CARGA ÚTIL MÁXIMA 15.935 KG, DISTÂNCIA ENTRE EIXOS 4,8 M, POTÊNCIA 230 CV, INCLUSIVE TANQUE DE AÇO PARA TRANSPORTE DE ÁGUA - MATERIAIS NA OPERAÇÃO. AF_06/2014	Depreciação, Juros, Impostos e Seguros, Manutenção e Materiais na Operação dos Equipamentos	H	1,0000000	R$ 177,84	R$ 177,84
Composição Auxiliar	5763	SINAPI	CAMINHÃO PIPA 10.000 L TRUCADO, PESO BRUTO TOTAL 23.000 KG, CARGA ÚTIL MÁXIMA 15.935 KG, DISTÂNCIA ENTRE EIXOS 4,8 M, POTÊNCIA 230 CV, INCLUSIVE TANQUE DE AÇO PARA TRANSPORTE DE ÁGUA - MANUTENÇÃO. AF_06/2014	Depreciação, Juros, Impostos e Seguros, Manutenção e Materiais na Operação dos Equipamentos	H	1,0000000	R$ 48,67	R$ 48,67
Composição Auxiliar	88282	SINAPI	MOTORISTA DE CAMINHÃO COM ENCARGOS COMPLEMENTARES	Livro SINAPI: Cálculos e Parâmetros	H	1,0000000	R$ 34,88	R$ 34,88
Composição Auxiliar	91396	SINAPI	CAMINHÃO PIPA 10.000 L TRUCADO, PESO BRUTO TOTAL 23.000 KG, CARGA ÚTIL MÁXIMA 15.935 KG, DISTÂNCIA ENTRE EIXOS 4,8 M, POTÊNCIA 230 CV, INCLUSIVE TANQUE DE AÇO PARA TRANSPORTE DE ÁGUA - DEPRECIAÇÃO. AF_06/2014	Depreciação, Juros, Impostos e Seguros, Manutenção e Materiais na Operação dos Equipamentos	H	1,0000000	R$ 27,44	R$ 27,44
Composição Auxiliar	91397	SINAPI	CAMINHÃO PIPA 10.000 L TRUCADO, PESO BRUTO TOTAL 23.000 KG, CARGA ÚTIL MÁXIMA 15.935 KG, DISTÂNCIA ENTRE EIXOS 4,8 M, POTÊNCIA 230 CV, INCLUSIVE TANQUE DE AÇO PARA TRANSPORTE DE ÁGUA - JUROS. AF_06/2014	Depreciação, Juros, Impostos e Seguros, Manutenção e Materiais na Operação dos Equipamentos	H	1,0000000	R$ 10,61	R$ 10,61
Composição Auxiliar	91398	SINAPI	CAMINHÃO PIPA 10.000 L TRUCADO, PESO BRUTO TOTAL 23.000 KG, CARGA ÚTIL MÁXIMA 15.935 KG, DISTÂNCIA ENTRE EIXOS 4,8 M, POTÊNCIA 230 CV, INCLUSIVE TANQUE DE AÇO PARA TRANSPORTE DE ÁGUA - IMPOSTOS E SEGUROS. AF_06/2014	Depreciação, Juros, Impostos e Seguros, Manutenção e Materiais na Operação dos Equipamentos	H	1,0000000	R$ 4,28	R$ 4,28
				MO sem LS => 13,22	LS =>	14,89	MO com LS =>	R$ 28,11
				Valor do BDI => 62,17			Valor com BDI =>	R$ 365,89

	Código	Banco	Descrição	Tipo	Und	Quant.	Valor Unit	Total
Composição	91396	SINAPI	CAMINHÃO PIPA 10.000 L TRUCADO, PESO BRUTO TOTAL 23.000 KG, CARGA ÚTIL MÁXIMA 15.935 KG, DISTÂNCIA ENTRE EIXOS 4,8 M, POTÊNCIA 230 CV, INCLUSIVE TANQUE DE AÇO PARA TRANSPORTE DE ÁGUA - DEPRECIAÇÃO. AF_06/2014	Depreciação, Juros, Impostos e Seguros, Manutenção e Materiais na Operação dos Equipamentos	H	1,0000000	R$ 27,44	R$ 27,44
Insumo	00037736	SINAPI	TANQUE DE ACO CARBONO NAO REVESTIDO, PARA TRANSPORTE DE AGUA COM CAPACIDADE DE 10 M3, COM BOMBA CENTRIFUGA POR TOMADA DE FORCA, VAZAO MAXIMA *75* M3/H (INCLUI MONTAGEM, NAO INCLUI CAMINHAO)	Equipamento para Aquisição Permanente	UN	0,0000551	R$ 80.590,08	R$ 4,44
Insumo	00037758	SINAPI	CAMINHAO TRUCADO, PESO BRUTO TOTAL 23000 KG, CARGA UTIL MAXIMA 15285 KG, DISTANCIA ENTRE EIXOS 4,80 M, POTENCIA 326 CV (INCLUI CABINE E CHASSI, NAO INCLUI CARROCERIA)	Equipamento para Aquisição Permanente	UN	0,0000343	R$ 670.707,54	R$ 23,00
				MO sem LS => 0,00	LS =>	0,00	MO com LS =>	R$ 0,00
				Valor do BDI => 5,61			Valor com BDI =>	R$ 33,05

	Código	Banco	Descrição	Tipo	Und	Quant.	Valor Unit	Total
Composição	91398	SINAPI	CAMINHÃO PIPA 10.000 L TRUCADO, PESO BRUTO TOTAL 23.000 KG, CARGA ÚTIL MÁXIMA 15.935 KG, DISTÂNCIA ENTRE EIXOS 4,8 M, POTÊNCIA 230 CV, INCLUSIVE TANQUE DE AÇO PARA TRANSPORTE DE ÁGUA - IMPOSTOS E SEGUROS. AF_06/2014	Depreciação, Juros, Impostos e Seguros, Manutenção e Materiais na Operação dos Equipamentos	H	1,0000000	R$ 4,28	R$ 4,28

FL.(8) Nº 324
Rubrica

Insumo	00037736	SINAPI	TANQUE DE ACO CARBONO NAO REVESTIDO, PARA TRANSPORTE DE AGUA COM CAPACIDADE DE 10 M3, COM BOMBA CENTRIFUGA POR TOMADA DE FORCA, VAZAO MAXIMA *75* M3/H (INCLUI MONTAGEM, NAO INCLUI CAMINHAO)	Equipamento para Aquisição Permanente		UN	0,0000058	R$ 80.590,08	R$ 0,46
Insumo	00037758	SINAPI	CAMINHAO TRUCADO, PESO BRUTO TOTAL 23000 KG, CARGA UTIL MAXIMA 15285 KG, DISTANCIA ENTRE EIXOS 4,80 M, POTENCIA 326 CV (INCLUI CABINE E CHASSI, NAO INCLUI CARROCERIA)	Equipamento para Aquisição Permanente		UN	0,0000057	R$ 670.707,54	R$ 3,82
				MO sem LS =>	0,00	LS =>	0,00	MO com LS =>	R$ 0,00
				Valor do BDI =>	0,87			Valor com BDI =>	R$ 5,15

	Código	Banco	Descrição	Tipo	Und	Quant.	Valor Unit	Total
Composição	91397	SINAPI	CAMINHÃO PIPA 10.000 L TRUCADO, PESO BRUTO TOTAL 23.000 KG, CARGA ÚTIL MÁXIMA 15.935 KG, DISTÂNCIA ENTRE EIXOS 4,8 M, POTÊNCIA 230 CV, INCLUSIVE TANQUE DE AÇO PARA TRANSPORTE DE ÁGUA - JUROS. AF_06/2014	Depreciação, Juros, Impostos e Seguros, Manutenção e Materiais na Operação dos Equipamentos	H	1,0000000	R$ 10,61	R$ 10,61
Insumo	00037736	SINAPI	TANQUE DE ACO CARBONO NAO REVESTIDO, PARA TRANSPORTE DE AGUA COM CAPACIDADE DE 10 M3, COM BOMBA CENTRIFUGA POR TOMADA DE FORCA, VAZAO MAXIMA *75* M3/H (INCLUI MONTAGEM, NAO INCLUI CAMINHAO)	Equipamento para Aquisição Permanente	UN	0,0000144	R$ 80.590,08	R$ 1,16
Insumo	00037758	SINAPI	CAMINHAO TRUCADO, PESO BRUTO TOTAL 23000 KG, CARGA UTIL MAXIMA 15285 KG, DISTANCIA ENTRE EIXOS 4,80 M, POTENCIA 326 CV (INCLUI CABINE E CHASSI, NAO INCLUI CARROCERIA)	Equipamento para Aquisição Permanente	UN	0,0000141	R$ 670.707,54	R$ 9,45
				MO sem LS =>	0,00	LS =>	0,00	MO com LS =>	R$ 0,00
				Valor do BDI =>	2,17			Valor com BDI =>	R$ 12,78

	Código	Banco	Descrição	Tipo	Und	Quant.	Valor Unit	Total
Composição	5763	SINAPI	CAMINHÃO PIPA 10.000 L TRUCADO, PESO BRUTO TOTAL 23.000 KG, CARGA ÚTIL MÁXIMA 15.935 KG, DISTÂNCIA ENTRE EIXOS 4,8 M, POTÊNCIA 230 CV, INCLUSIVE TANQUE DE AÇO PARA TRANSPORTE DE ÁGUA - MANUTENÇÃO. AF_06/2014	Depreciação, Juros, Impostos e Seguros, Manutenção e Materiais na Operação dos Equipamentos	H	1,0000000	R$ 48,67	R$ 48,67
Insumo	00037736	SINAPI	TANQUE DE ACO CARBONO NAO REVESTIDO, PARA TRANSPORTE DE AGUA COM CAPACIDADE DE 10 M3, COM BOMBA CENTRIFUGA POR TOMADA DE FORCA, VAZAO MAXIMA *75* M3/H (INCLUI MONTAGEM, NAO INCLUI CAMINHAO)	Equipamento para Aquisição Permanente	UN	0,0000689	R$ 80.590,08	R$ 5,55
Insumo	00037758	SINAPI	CAMINHAO TRUCADO, PESO BRUTO TOTAL 23000 KG, CARGA UTIL MAXIMA 15285 KG, DISTANCIA ENTRE EIXOS 4,80 M, POTENCIA 326 CV (INCLUI CABINE E CHASSI, NAO INCLUI CARROCERIA)	Equipamento para Aquisição Permanente	UN	0,0000643	R$ 670.707,54	R$ 43,12
				MO sem LS =>	0,00	LS =>	0,00	MO com LS =>	R$ 0,00
				Valor do BDI =>	9,96			Valor com BDI =>	R$ 58,63

	Código	Banco	Descrição	Tipo	Und	Quant.	Valor Unit	Total
Composição	53831	SINAPI	CAMINHÃO PIPA 10.000 L TRUCADO, PESO BRUTO TOTAL 23.000 KG, CARGA ÚTIL MÁXIMA 15.935 KG, DISTÂNCIA ENTRE EIXOS 4,8 M, POTÊNCIA 230 CV, INCLUSIVE TANQUE DE AÇO PARA TRANSPORTE DE ÁGUA - MATERIAIS NA OPERAÇÃO. AF_06/2014	Depreciação, Juros, Impostos e Seguros, Manutenção e Materiais na Operação dos Equipamentos	H	1,0000000	R$ 177,84	R$ 177,84
Insumo	00004221	SINAPI	OLEO DIESEL COMBUSTIVEL COMUM METROPOLITANO S-10 OU S-500	Material	L	32,1600000	R$ 5,53	R$ 177,84
				MO sem LS =>	0,00	LS =>	0,00	MO com LS =>	R$ 0,00
				Valor do BDI =>	36,40			Valor com BDI =>	R$ 214,24

	Código	Banco	Descrição	Tipo	Und	Quant.	Valor Unit	Total
Composição	88261	SINAPI	CARPINTEIRO DE ESQUADRIA COM ENCARGOS COMPLEMENTARES	Livro SINAPI: Cálculos e Parâmetros	H	1,0000000	R$ 27,04	R$ 27,04
Composição Auxiliar	95329	SINAPI	CURSO DE CAPACITAÇÃO PARA CARPINTEIRO DE ESQUADRIA (ENCARGOS COMPLEMENTARES) - HORISTA	Livro SINAPI: Cálculos e Parâmetros	H	1,0000000	R$ 0,28	R$ 0,28
Insumo	00001214	SINAPI	CARPINTEIRO DE ESQUADRIAS (HORISTA)	Mão de Obra	H	1,0000000	R$ 19,08	R$ 19,08
Insumo	00037370	SINAPI	ALIMENTACAO - HORISTA (COLETADO CAIXA - ENCARGOS COMPLEMENTARES)	Material	H	1,0000000	R$ 3,96	R$ 3,96
Insumo	00037371	SINAPI	TRANSPORTE - HORISTA (COLETADO CAIXA - ENCARGOS COMPLEMENTARES)	Material	H	1,0000000	R$ 0,56	R$ 0,56
Insumo	00037372	SINAPI	EXAMES - HORISTA (COLETADO CAIXA - ENCARGOS COMPLEMENTARES)	Material	H	1,0000000	R$ 1,34	R$ 1,34
Insumo	00037373	SINAPI	SEGURO - HORISTA (COLETADO CAIXA - ENCARGOS COMPLEMENTARES)	Material	H	1,0000000	R$ 0,07	R$ 0,07
Insumo	00043459	SINAPI	FERRAMENTAS - FAMILIA CARPINTEIRO DE FORMAS - HORISTA (ENCARGOS COMPLEMENTARES - COLETADO CAIXA)	Material	H	1,0000000	R$ 0,41	R$ 0,41
Insumo	00043483	SINAPI	EPI - FAMILIA CARPINTEIRO DE FORMAS - HORISTA (ENCARGOS COMPLEMENTARES - COLETADO CAIXA)	Material	H	1,0000000	R$ 1,34	R$ 1,34
				MO sem LS =>	9,10	LS =>	10,26	MO com LS =>	R$ 19,36
				Valor do BDI =>	5,53			Valor com BDI =>	R$ 32,57

	Código	Banco	Descrição	Tipo	Und	Quant.	Valor Unit	Total
Composição	88262	SINAPI	CARPINTEIRO DE FORMAS COM ENCARGOS COMPLEMENTARES	Livro SINAPI: Cálculos e Parâmetros	H	1,0000000	R$ 27,94	R$ 27,94
Composição Auxiliar	95330	SINAPI	CURSO DE CAPACITAÇÃO PARA CARPINTEIRO DE FORMAS (ENCARGOS COMPLEMENTARES) - HORISTA	Livro SINAPI: Cálculos e Parâmetros	H	1,0000000	R$ 0,23	R$ 0,23
Insumo	00001213	SINAPI	CARPINTEIRO DE FORMAS PARA CONCRETO (HORISTA)	Mão de Obra	H	1,0000000	R$ 20,03	R$ 20,03
Insumo	00037370	SINAPI	ALIMENTACAO - HORISTA (COLETADO CAIXA - ENCARGOS COMPLEMENTARES)	Material	H	1,0000000	R$ 3,96	R$ 3,96
Insumo	00037371	SINAPI	TRANSPORTE - HORISTA (COLETADO CAIXA - ENCARGOS COMPLEMENTARES)	Material	H	1,0000000	R$ 0,56	R$ 0,56
Insumo	00037372	SINAPI	EXAMES - HORISTA (COLETADO CAIXA - ENCARGOS COMPLEMENTARES)	Material	H	1,0000000	R$ 1,34	R$ 1,34
Insumo	00037373	SINAPI	SEGURO - HORISTA (COLETADO CAIXA - ENCARGOS COMPLEMENTARES)	Material	H	1,0000000	R$ 0,07	R$ 0,07
Insumo	00043459	SINAPI	FERRAMENTAS - FAMILIA CARPINTEIRO DE FORMAS - HORISTA (ENCARGOS COMPLEMENTARES - COLETADO CAIXA)	Material	H	1,0000000	R$ 0,41	R$ 0,41
Insumo	00043483	SINAPI	EPI - FAMILIA CARPINTEIRO DE FORMAS - HORISTA (ENCARGOS COMPLEMENTARES - COLETADO CAIXA)	Material	H	1,0000000	R$ 1,34	R$ 1,34
				MO sem LS =>	9,53	LS =>	10,73	MO com LS =>	R$ 20,26
				Valor do BDI =>	5,71			Valor com BDI =>	R$ 33,65

	Código	Banco	Descrição	Tipo	Und	Quant.	Valor Unit	Total
Composição	91534	SINAPI	COMPACTADOR DE SOLOS DE PERCUSSÃO (SOQUETE) COM MOTOR A GASOLINA 4 TEMPOS, POTÊNCIA 4 CV - CHI DIURNO. AF_08/2015	Custos Horários Produtivo e Improdutivo dos Equipamentos	CHI	1,0000000	R$ 29,69	R$ 29,69
Composição Auxiliar	88297	SINAPI	OPERADOR DE MÁQUINAS E EQUIPAMENTOS COM ENCARGOS COMPLEMENTARES	Livro SINAPI: Cálculos e Parâmetros	H	1,0000000	R$ 28,69	R$ 28,69
Composição Auxiliar	91529	SINAPI	COMPACTADOR DE SOLOS DE PERCUSSÃO (SOQUETE) COM MOTOR A GASOLINA 4 TEMPOS, POTÊNCIA 4 CV - DEPRECIAÇÃO. AF_08/2015	Depreciação, Juros, Impostos e Seguros, Manutenção e Materiais na Operação dos Equipamentos	H	1,0000000	R$ 0,79	R$ 0,79

PMTF
FL.(S) Nº: 385
ROBSON

Composição Auxiliar	91530	SINAPI	COMPACTADOR DE SOLOS DE PERCUSSÃO (SOQUETE) COM MOTOR A GASOLINA 4 TEMPOS, POTÊNCIA 4 CV - JUROS. AF_08/2015	Depreciação, Juros, Impostos e Seguros, Manutenção e Materiais na Operação dos Equipamentos	H	1,0000000	R$ 0,21	R$ 0,21
				MO sem LS => 10,31	LS =>	11,61	MO com LS =>	R$ 21,92
				Valor do BDI => 6,07			Valor com BDI =>	R$ 35,76

	Código	Banco	Descrição	Tipo	Und	Quant.	Valor Unit	Total
Composição	91533	SINAPI	COMPACTADOR DE SOLOS DE PERCUSSÃO (SOQUETE) COM MOTOR A GASOLINA 4 TEMPOS, POTÊNCIA 4 CV - CHP DIURNO. AF_08/2015	Custos Horários Produtivo e Improdutivo dos Equipamentos	CHP	1,0000000	R$ 36,38	R$ 36,38
Composição Auxiliar	88297	SINAPI	OPERADOR DE MÁQUINAS E EQUIPAMENTOS COM ENCARGOS COMPLEMENTARES	Livro SINAPI: Cálculos e Parâmetros	H	1,0000000	R$ 28,69	R$ 28,69
Composição Auxiliar	91529	SINAPI	COMPACTADOR DE SOLOS DE PERCUSSÃO (SOQUETE) COM MOTOR A GASOLINA 4 TEMPOS, POTÊNCIA 4 CV - DEPRECIAÇÃO. AF_08/2015	Depreciação, Juros, Impostos e Seguros, Manutenção e Materiais na Operação dos Equipamentos	H	1,0000000	R$ 0,79	R$ 0,79
Composição Auxiliar	91530	SINAPI	COMPACTADOR DE SOLOS DE PERCUSSÃO (SOQUETE) COM MOTOR A GASOLINA 4 TEMPOS, POTÊNCIA 4 CV - JUROS. AF_08/2015	Depreciação, Juros, Impostos e Seguros, Manutenção e Materiais na Operação dos Equipamentos	H	1,0000000	R$ 0,21	R$ 0,21
Composição Auxiliar	91531	SINAPI	COMPACTADOR DE SOLOS DE PERCUSSÃO (SOQUETE) COM MOTOR A GASOLINA 4 TEMPOS, POTÊNCIA 4 CV - MANUTENÇÃO. AF_08/2015	Depreciação, Juros, Impostos e Seguros, Manutenção e Materiais na Operação dos Equipamentos	H	1,0000000	R$ 0,99	R$ 0,99
Composição Auxiliar	91532	SINAPI	COMPACTADOR DE SOLOS DE PERCUSSÃO (SOQUETE) COM MOTOR A GASOLINA 4 TEMPOS, POTÊNCIA 4 CV - MATERIAIS NA OPERAÇÃO. AF_08/2015	Depreciação, Juros, Impostos e Seguros, Manutenção e Materiais na Operação dos Equipamentos	H	1,0000000	R$ 5,70	R$ 5,70
				MO sem LS => 10,31	LS =>	11,61	MO com LS =>	R$ 21,92
				Valor do BDI => 7,44			Valor com BDI =>	R$ 43,82

	Código	Banco	Descrição	Tipo	Und	Quant.	Valor Unit	Total
Composição	91529	SINAPI	COMPACTADOR DE SOLOS DE PERCUSSÃO (SOQUETE) COM MOTOR A GASOLINA 4 TEMPOS, POTÊNCIA 4 CV - DEPRECIAÇÃO. AF_08/2015	Depreciação, Juros, Impostos e Seguros, Manutenção e Materiais na Operação dos Equipamentos	H	1,0000000	R$ 0,79	R$ 0,79
Insumo	00013458	SINAPI	COMPACTADOR DE SOLOS DE PERCURSAO (SOQUETE) COM MOTOR A GASOLINA 4 TEMPOS DE 4 HP (4 CV)	Equipamento para Aquisição Permanente	UN	0,0000533	R$ 14.851,43	R$ 0,79
				MO sem LS => 0,00	LS =>	0,00	MO com LS =>	R$ 0,00
				Valor do BDI => 0,16			Valor com BDI =>	R$ 0,95

	Código	Banco	Descrição	Tipo	Und	Quant.	Valor Unit	Total
Composição	91530	SINAPI	COMPACTADOR DE SOLOS DE PERCUSSÃO (SOQUETE) COM MOTOR A GASOLINA 4 TEMPOS, POTÊNCIA 4 CV - JUROS. AF_08/2015	Depreciação, Juros, Impostos e Seguros, Manutenção e Materiais na Operação dos Equipamentos	H	1,0000000	R$ 0,21	R$ 0,21
Insumo	00013458	SINAPI	COMPACTADOR DE SOLOS DE PERCURSAO (SOQUETE) COM MOTOR A GASOLINA 4 TEMPOS DE 4 HP (4 CV)	Equipamento para Aquisição Permanente	UN	0,0000143	R$ 14.851,43	R$ 0,21
				MO sem LS => 0,00	LS =>	0,00	MO com LS =>	R$ 0,00
				Valor do BDI => 0,04			Valor com BDI =>	R$ 0,25

	Código	Banco	Descrição	Tipo	Und	Quant.	Valor Unit	Total
Composição	91531	SINAPI	COMPACTADOR DE SOLOS DE PERCUSSÃO (SOQUETE) COM MOTOR A GASOLINA 4 TEMPOS, POTÊNCIA 4 CV - MANUTENÇÃO. AF_08/2015	Depreciação, Juros, Impostos e Seguros, Manutenção e Materiais na Operação dos Equipamentos	H	1,0000000	R$ 0,99	R$ 0,99
Insumo	00013458	SINAPI	COMPACTADOR DE SOLOS DE PERCURSAO (SOQUETE) COM MOTOR A GASOLINA 4 TEMPOS DE 4 HP (4 CV)	Equipamento para Aquisição Permanente	UN	0,0000667	R$ 14.851,43	R$ 0,99
				MO sem LS => 0,00	LS =>	0,00	MO com LS =>	R$ 0,00
				Valor do BDI => 0,20			Valor com BDI =>	R$ 1,19

	Código	Banco	Descrição	Tipo	Und	Quant.	Valor Unit	Total
Composição	91532	SINAPI	COMPACTADOR DE SOLOS DE PERCUSSÃO (SOQUETE) COM MOTOR A GASOLINA 4 TEMPOS, POTÊNCIA 4 CV - MATERIAIS NA OPERAÇÃO. AF_08/2015	Depreciação, Juros, Impostos e Seguros, Manutenção e Materiais na Operação dos Equipamentos	H	1,0000000	R$ 5,70	R$ 5,70
Insumo	00004222	SINAPI	GASOLINA COMUM	Material	L	1,0300000	R$ 5,54	R$ 5,70
				MO sem LS => 0,00	LS =>	0,00	MO com LS =>	R$ 0,00
				Valor do BDI => 1,16			Valor com BDI =>	R$ 6,86

	Código	Banco	Descrição	Tipo	Und	Quant.	Valor Unit	Total
Composição	102486	SINAPI	CONCRETO FCK = 15MPA, TRAÇO 1:3,4:3,4 (EM MASSA SECA DE CIMENTO/ AREIA MÉDIA/ SEIXO ROLADO) - PREPARO MANUAL. AF_05/2021	Produção de Concreto	m³	1,0000000	R$ 662,01	R$ 662,01
Composição Auxiliar	88316	SINAPI	SERVENTE COM ENCARGOS COMPLEMENTARES	Livro SINAPI: Cálculos e Parâmetros	H	6,2383000	R$ 22,78	R$ 142,10
Insumo	00000370	SINAPI	AREIA MEDIA - POSTO JAZIDA/FORNECEDOR (RETIRADO NA JAZIDA, SEM TRANSPORTE)	Material	m³	0,8348000	R$ 140,64	R$ 117,40
Insumo	00001379	SINAPI	CIMENTO PORTLAND COMPOSTO CP II-32	Material	KG	283,3092000	R$ 0,82	R$ 232,31
Insumo	00004734	SINAPI	SEIXO ROLADO PARA APLICACAO EM CONCRETO (POSTO PEDREIRA/FORNECEDOR, SEM FRETE)	Material	m³	0,5946000	R$ 286,25	R$ 170,20
				MO sem LS => 43,93	LS =>	49,51	MO com LS =>	R$ 93,44
				Valor do BDI => 135,51			Valor com BDI =>	R$ 797,52

	Código	Banco	Descrição	Tipo	Und	Quant.	Valor Unit	Total
Composição	94964	SINAPI	CONCRETO FCK = 20MPA, TRAÇO 1:2,7:3 (EM MASSA SECA DE CIMENTO/ AREIA MÉDIA/ BRITA 1) - PREPARO MECÂNICO COM BETONEIRA 400 L. AF_05/2021	Produção de Concreto	m³	1,0000000	R$ 518,42	R$ 518,42
Composição Auxiliar	88316	SINAPI	SERVENTE COM ENCARGOS COMPLEMENTARES	Livro SINAPI: Cálculos e Parâmetros	H	2,5333000	R$ 22,78	R$ 57,70
Composição Auxiliar	88377	SINAPI	OPERADOR DE BETONEIRA ESTACIONÁRIA/MISTURADOR COM ENCARGOS COMPLEMENTARES	Livro SINAPI: Cálculos e Parâmetros	H	1,6046000	R$ 22,81	R$ 36,60
Composição Auxiliar	88830	SINAPI	BETONEIRA CAPACIDADE NOMINAL DE 400 L, CAPACIDADE DE MISTURA 280 L, MOTOR ELÉTRICO TRIFÁSICO POTÊNCIA DE 2 CV, SEM CARREGADOR - CHP DIURNO. AF_05/2023	Custos Horários Produtivo e Improdutivo dos Equipamentos	CHP	0,8259000	R$ 1,88	R$ 1,55
Composição Auxiliar	88831	SINAPI	BETONEIRA CAPACIDADE NOMINAL DE 400 L, CAPACIDADE DE MISTURA 280 L, MOTOR ELÉTRICO TRIFÁSICO POTÊNCIA DE 2 CV, SEM CARREGADOR - CHI DIURNO. AF_05/2023	Custos Horários Produtivo e Improdutivo dos Equipamentos	CHI	0,7787000	R$ 0,40	R$ 0,31
Insumo	00000370	SINAPI	AREIA MEDIA - POSTO JAZIDA/FORNECEDOR (RETIRADO NA JAZIDA, SEM TRANSPORTE)	Material	m³	0,7558000	R$ 140,64	R$ 106,29
Insumo	00001379	SINAPI	CIMENTO PORTLAND COMPOSTO CP II-32	Material	KG	322,9777000	R$ 0,82	R$ 264,84
Insumo	00004721	SINAPI	PEDRA BRITADA N. 1 (9,5 A 19 MM) POSTO PEDREIRA/FORNECEDOR, SEM FRETE	Material	m³	0,5872000	R$ 87,08	R$ 51,13
				MO sem LS => 29,94	LS =>	33,73	MO com LS =>	R$ 63,67
				Valor do BDI => 106,12			Valor com BDI =>	R$ 624,54

	Código	Banco	Descrição	Tipo	Und	Quant.	Valor Unit	Total
Composição	94970	SINAPI	CONCRETO FCK = 20MPA, TRAÇO 1:2,7:3 (EM MASSA SECA DE CIMENTO/ AREIA MÉDIA/ BRITA 1) - PREPARO MECÂNICO COM BETONEIRA 600 L. AF_05/2021	Produção de Concreto	m³	1,0000000	R$ 504,96	R$ 504,96
Composição Auxiliar	88316	SINAPI	SERVENTE COM ENCARGOS COMPLEMENTARES	Livro SINAPI: Cálculos e Parâmetros	H	2,0267000	R$ 22,78	R$ 46,16
Composição Auxiliar	88377	SINAPI	OPERADOR DE BETONEIRA ESTACIONÁRIA/MISTURADOR COM ENCARGOS COMPLEMENTARES	Livro SINAPI: Cálculos e Parâmetros	H	1,2768000	R$ 22,81	R$ 29,12

FL(S) Nº: 386
RUBRICA: Fonte

Composição Auxiliar	89225	SINAPI	BETONEIRA CAPACIDADE NOMINAL DE 600 L, CAPACIDADE DE MISTURA 360 L, MOTOR ELÉTRICO TRIFÁSICO POTÊNCIA DE 4 CV, SEM CARREGADOR - CHP DIURNO. AF_05/2023	Custos Horários Produtivo e Improdutivo dos Equipamentos	CHP	0,6572000	R$ 5,39	R$ 3,54
Composição Auxiliar	89226	SINAPI	BETONEIRA CAPACIDADE NOMINAL DE 600 L, CAPACIDADE DE MISTURA 360 L, MOTOR ELÉTRICO TRIFÁSICO POTÊNCIA DE 4 CV, SEM CARREGADOR - CHI DIURNO. AF_05/2023	Custos Horários Produtivo e Improdutivo dos Equipamentos	CHI	0,6197000	R$ 1,66	R$ 1,02
Insumo	00000370	SINAPI	AREIA MEDIA - POSTO JAZIDA/FORNECEDOR (RETIRADO NA JAZIDA, SEM TRANSPORTE)	Material	m³	0,7609000	R$ 140,64	R$ 107,01
Insumo	00001379	SINAPI	CIMENTO PORTLAND COMPOSTO CP II-32	Material	KG	325,1589000	R$ 0,82	R$ 266,63
Insumo	00004721	SINAPI	PEDRA BRITADA N. 1 (9,5 A 19 MM) POSTO PEDREIRA/FORNECEDOR, SEM FRETE	Material	m³	0,5912000	R$ 87,08	R$ 51,48
				MO sem LS =>	23,90	LS =>	26,92	MO com LS =>	R$ 50,82
				Valor do BDI =>	103,36			Valor com BDI =>	R$ 608,32

	Código	Banco	Descrição	Tipo	Und	Quant.	Valor Unit	Total
Composição	94971	SINAPI	CONCRETO FCK = 25MPA, TRAÇO 1:2,3:2,7 (EM MASSA SECA DE CIMENTO/ AREIA MÉDIA/ BRITA 1) - PREPARO MECÂNICO COM BETONEIRA 600 L. AF_05/2021	Produção de Concreto	m³	1,0000000	R$ 531,61	R$ 531,61
Composição Auxiliar	88316	SINAPI	SERVENTE COM ENCARGOS COMPLEMENTARES	Livro SINAPI: Cálculos e Parâmetros	H	1,9792000	R$ 22,78	R$ 45,08
Composição Auxiliar	88377	SINAPI	OPERADOR DE BETONEIRA ESTACIONÁRIA/MISTURADOR COM ENCARGOS COMPLEMENTARES	Livro SINAPI: Cálculos e Parâmetros	H	1,2501000	R$ 22,81	R$ 28,51
Composição Auxiliar	89225	SINAPI	BETONEIRA CAPACIDADE NOMINAL DE 600 L, CAPACIDADE DE MISTURA 360 L, MOTOR ELÉTRICO TRIFÁSICO POTÊNCIA DE 4 CV, SEM CARREGADOR - CHP DIURNO. AF_05/2023	Custos Horários Produtivo e Improdutivo dos Equipamentos	CHP	0,6434000	R$ 5,39	R$ 3,46
Composição Auxiliar	89226	SINAPI	BETONEIRA CAPACIDADE NOMINAL DE 600 L, CAPACIDADE DE MISTURA 360 L, MOTOR ELÉTRICO TRIFÁSICO POTÊNCIA DE 4 CV, SEM CARREGADOR - CHI DIURNO. AF_05/2023	Custos Horários Produtivo e Improdutivo dos Equipamentos	CHI	0,6067000	R$ 1,66	R$ 1,00
Insumo	00000370	SINAPI	AREIA MEDIA - POSTO JAZIDA/FORNECEDOR (RETIRADO NA JAZIDA, SEM TRANSPORTE)	Material	m³	0,7275000	R$ 140,64	R$ 102,31
Insumo	00001379	SINAPI	CIMENTO PORTLAND COMPOSTO CP II-32	Material	KG	364,9433000	R$ 0,82	R$ 299,25
Insumo	00004721	SINAPI	PEDRA BRITADA N. 1 (9,5 A 19 MM) POSTO PEDREIRA/FORNECEDOR, SEM FRETE	Material	m³	0,5972000	R$ 87,08	R$ 52,00
				MO sem LS =>	23,36	LS =>	26,33	MO com LS =>	R$ 49,69
				Valor do BDI =>	108,82			Valor com BDI =>	R$ 640,43

	Código	Banco	Descrição	Tipo	Und	Quant.	Valor Unit	Total
Composição	94972	SINAPI	CONCRETO FCK = 30MPA, TRAÇO 1:2,1:2,5 (EM MASSA SECA DE CIMENTO/ AREIA MÉDIA/ BRITA 1) - PREPARO MECÂNICO COM BETONEIRA 600 L. AF_05/2021	Produção de Concreto	m³	1,0000000	R$ 549,90	R$ 549,90
Composição Auxiliar	88316	SINAPI	SERVENTE COM ENCARGOS COMPLEMENTARES	Livro SINAPI: Cálculos e Parâmetros	H	1,9633000	R$ 22,78	R$ 44,72
Composição Auxiliar	88377	SINAPI	OPERADOR DE BETONEIRA ESTACIONÁRIA/MISTURADOR COM ENCARGOS COMPLEMENTARES	Livro SINAPI: Cálculos e Parâmetros	H	1,2400000	R$ 22,81	R$ 28,28
Composição Auxiliar	89225	SINAPI	BETONEIRA CAPACIDADE NOMINAL DE 600 L, CAPACIDADE DE MISTURA 360 L, MOTOR ELÉTRICO TRIFÁSICO POTÊNCIA DE 4 CV, SEM CARREGADOR - CHP DIURNO. AF_05/2023	Custos Horários Produtivo e Improdutivo dos Equipamentos	CHP	0,6382000	R$ 5,39	R$ 3,43
Composição Auxiliar	89226	SINAPI	BETONEIRA CAPACIDADE NOMINAL DE 600 L, CAPACIDADE DE MISTURA 360 L, MOTOR ELÉTRICO TRIFÁSICO POTÊNCIA DE 4 CV, SEM CARREGADOR - CHI DIURNO. AF_05/2023	Custos Horários Produtivo e Improdutivo dos Equipamentos	CHI	0,6018000	R$ 1,66	R$ 0,99
Insumo	00000370	SINAPI	AREIA MEDIA - POSTO JAZIDA/FORNECEDOR (RETIRADO NA JAZIDA, SEM TRANSPORTE)	Material	m³	0,7119000	R$ 140,64	R$ 100,12
Insumo	00001379	SINAPI	CIMENTO PORTLAND COMPOSTO CP II-32	Material	KG	391,1663000	R$ 0,82	R$ 320,75
Insumo	00004721	SINAPI	PEDRA BRITADA N. 1 (9,5 A 19 MM) POSTO PEDREIRA/FORNECEDOR, SEM FRETE	Material	m³	0,5927000	R$ 87,08	R$ 51,61
				MO sem LS =>	23,18	LS =>	26,11	MO com LS =>	R$ 49,29
				Valor do BDI =>	112,56			Valor com BDI =>	R$ 662,46

	Código	Banco	Descrição	Tipo	Und	Quant.	Valor Unit	Total
Composição	94962	SINAPI	CONCRETO MAGRO PARA LASTRO, TRAÇO 1:4,5:4,5 (EM MASSA SECA DE CIMENTO/ AREIA MÉDIA/ BRITA 1) - PREPARO MECÂNICO COM BETONEIRA 400 L. AF_05/2021	Produção de Concreto	m³	1,0000000	R$ 429,35	R$ 429,35
Composição Auxiliar	88316	SINAPI	SERVENTE COM ENCARGOS COMPLEMENTARES	Livro SINAPI: Cálculos e Parâmetros	H	2,3433000	R$ 22,78	R$ 53,38
Composição Auxiliar	88377	SINAPI	OPERADOR DE BETONEIRA ESTACIONÁRIA/MISTURADOR COM ENCARGOS COMPLEMENTARES	Livro SINAPI: Cálculos e Parâmetros	H	1,4811000	R$ 22,81	R$ 33,78
Composição Auxiliar	88830	SINAPI	BETONEIRA CAPACIDADE NOMINAL DE 400 L, CAPACIDADE DE MISTURA 280 L, MOTOR ELÉTRICO TRIFÁSICO POTÊNCIA DE 2 CV, SEM CARREGADOR - CHP DIURNO. AF_05/2023	Custos Horários Produtivo e Improdutivo dos Equipamentos	CHP	0,7623000	R$ 1,88	R$ 1,43
Composição Auxiliar	88831	SINAPI	BETONEIRA CAPACIDADE NOMINAL DE 400 L, CAPACIDADE DE MISTURA 280 L, MOTOR ELÉTRICO TRIFÁSICO POTÊNCIA DE 2 CV, SEM CARREGADOR - CHI DIURNO. AF_05/2023	Custos Horários Produtivo e Improdutivo dos Equipamentos	CHI	0,7188000	R$ 0,40	R$ 0,28
Insumo	00000370	SINAPI	AREIA MEDIA - POSTO JAZIDA/FORNECEDOR (RETIRADO NA JAZIDA, SEM TRANSPORTE)	Material	m³	0,8269000	R$ 140,64	R$ 116,29
Insumo	00001379	SINAPI	CIMENTO PORTLAND COMPOSTO CP II-32	Material	KG	212,0194000	R$ 0,82	R$ 173,85
Insumo	00004721	SINAPI	PEDRA BRITADA N. 1 (9,5 A 19 MM) POSTO PEDREIRA/FORNECEDOR, SEM FRETE	Material	m³	0,5782000	R$ 87,03	R$ 50,34
				MO sem LS =>	27,67	LS =>	31,18	MO com LS =>	R$ 58,85
				Valor do BDI =>	87,88			Valor com BDI =>	R$ 517,23

	Código	Banco	Descrição	Tipo	Und	Quant.	Valor Unit	Total
Composição	94968	SINAPI	CONCRETO MAGRO PARA LASTRO, TRAÇO 1:4,5:4,5 (EM MASSA SECA DE CIMENTO/ AREIA MÉDIA/ BRITA 1) - PREPARO MECÂNICO COM BETONEIRA 600 L. AF_05/2021	Produção de Concreto	m³	1,0000000	R$ 425,89	R$ 425,89
Composição Auxiliar	88316	SINAPI	SERVENTE COM ENCARGOS COMPLEMENTARES	Livro SINAPI: Cálculos e Parâmetros	H	2,1058000	R$ 22,78	R$ 47,97
Composição Auxiliar	88377	SINAPI	OPERADOR DE BETONEIRA ESTACIONÁRIA/MISTURADOR COM ENCARGOS COMPLEMENTARES	Livro SINAPI: Cálculos e Parâmetros	H	1,3315000	R$ 22,81	R$ 30,37
Composição Auxiliar	89225	SINAPI	BETONEIRA CAPACIDADE NOMINAL DE 600 L, CAPACIDADE DE MISTURA 360 L, MOTOR ELÉTRICO TRIFÁSICO POTÊNCIA DE 4 CV, SEM CARREGADOR - CHP DIURNO. AF_05/2023	Custos Horários Produtivo e Improdutivo dos Equipamentos	CHP	0,6853000	R$ 5,39	R$ 3,69
Composição Auxiliar	89226	SINAPI	BETONEIRA CAPACIDADE NOMINAL DE 600 L, CAPACIDADE DE MISTURA 360 L, MOTOR ELÉTRICO TRIFÁSICO POTÊNCIA DE 4 CV, SEM CARREGADOR - CHI DIURNO. AF_05/2023	Custos Horários Produtivo e Improdutivo dos Equipamentos	CHI	0,6462000	R$ 1,66	R$ 1,07
Insumo	00000370	SINAPI	AREIA MEDIA - POSTO JAZIDA/FORNECEDOR (RETIRADO NA JAZIDA, SEM TRANSPORTE)	Material	m³	0,8325000	R$ 140,64	R$ 117,08

PMB
FL.(S) Nº: 387
RUBRICA:

Insumo	00001379	SINAPI	CIMENTO PORTLAND COMPOSTO CP II-32	Material		KG	213,4531000	R$ 0,82	R$ 175,03
Insumo	00004721	SINAPI	PEDRA BRITADA N.1 (9,5 A 19 MM) POSTO PEDREIRA/FORNECEDOR, SEM FRETE	Material		m³	0,5821000	R$ 87,05	R$ 50,68
				MO sem LS =>	24,87	LS =>	28,02	MO com LS =>	R$ 52,89
				Valor do BDI =>	87,17			Valor com BDI =>	R$ 513,06

	Código	Banco	Descrição	Tipo	Und	Quant.	Valor Unit	Total
Composição	104749	SINAPI	CONECTOR GRAMPO METÁLICO TIPO OLHAL, PARA SPDA, PARA HASTE DE ATERRAMENTO DE 3/4" E CABOS DE 10 A 50 MM2 - FORNECIMENTO E INSTALAÇÃO. AF_08/2023	Sistema de Proteção contra Descargas Atmosféricas - SPDA	UN	1,0000000	R$ 19,87	R$ 19,87
Composição Auxiliar	88247	SINAPI	AUXILIAR DE ELETRICISTA COM ENCARGOS COMPLEMENTARES	Livro SINAPI: Cálculos e Parâmetros	H	0,1863000	R$ 23,97	R$ 4,46
Composição Auxiliar	88264	SINAPI	ELETRICISTA COM ENCARGOS COMPLEMENTARES	Livro SINAPI: Cálculos e Parâmetros	H	0,1863000	R$ 28,69	R$ 5,34
Insumo	00000416	SINAPI	GRAMPO METALICO TIPO OLHAL PARA HASTE DE ATERRAMENTO DE 3/4", CONDUTOR DE * 10* A 50 MM2	Material	UN	1,0000000	R$ 10,07	R$ 10,07
				MO sem LS =>	3,22	LS =>	3,63	MO com LS =>	R$ 6,85
				Valor do BDI =>	4,06			Valor com BDI =>	R$ 23,91

	Código	Banco	Descrição	Tipo	Und	Quant.	Valor Unit	Total
Composição	96977	SINAPI	CORDOALHA DE COBRE NU 50 MM², ENTERRADA - FORNECIMENTO E INSTALAÇÃO. AF_08/2023	Sistema de Proteção contra Descargas Atmosféricas - SPDA	M	1,0000000	R$ 63,00	R$ 63,00
Composição Auxiliar	88247	SINAPI	AUXILIAR DE ELETRICISTA COM ENCARGOS COMPLEMENTARES	Livro SINAPI: Cálculos e Parâmetros	H	0,0331000	R$ 23,97	R$ 0,79
Composição Auxiliar	88264	SINAPI	ELETRICISTA COM ENCARGOS COMPLEMENTARES	Livro SINAPI: Cálculos e Parâmetros	H	0,0331000	R$ 28,69	R$ 0,94
Insumo	00000867	SINAPI	CABO DE COBRE NU 50 MM2 MEIO-DURO	Material	M	1,0500000	R$ 58,36	R$ 61,27
				MO sem LS =>	0,57	LS =>	0,64	MO com LS =>	R$ 1,21
				Valor do BDI =>	12,89			Valor com BDI =>	R$ 75,89

	Código	Banco	Descrição	Tipo	Und	Quant.	Valor Unit	Total
Composição	92802	SINAPI	CORTE E DOBRA DE AÇO CA-50, DIÂMETRO DE 8,0 MM. AF_06/2022	Armação para Estruturas de Concreto Armado	KG	1,0000000	R$ 10,32	R$ 10,32
Composição Auxiliar	88238	SINAPI	AJUDANTE DE ARMADOR COM ENCARGOS COMPLEMENTARES	Livro SINAPI: Cálculos e Parâmetros	H	0,0026000	R$ 23,54	R$ 0,06
Composição Auxiliar	88245	SINAPI	ARMADOR COM ENCARGOS COMPLEMENTARES	Livro SINAPI: Cálculos e Parâmetros	H	0,0162000	R$ 28,15	R$ 0,45
Insumo	00000033	SINAPI	ACO CA-50, 8,0 MM, VERGALHAO	Material	KG	1,1100000	R$ 8,84	R$ 9,81
				MO sem LS =>	0,17	LS =>	0,19	MO com LS =>	R$ 0,36
				Valor do BDI =>	2,11			Valor com BDI =>	R$ 12,43

	Código	Banco	Descrição	Tipo	Und	Quant.	Valor Unit	Total
Composição	92799	SINAPI	CORTE E DOBRA DE AÇO CA-60, DIÂMETRO DE 4,2 MM. AF_06/2022	Armação para Estruturas de Concreto Armado	KG	1,0000000	R$ 11,40	R$ 11,40
Composição Auxiliar	88238	SINAPI	AJUDANTE DE ARMADOR COM ENCARGOS COMPLEMENTARES	Livro SINAPI: Cálculos e Parâmetros	H	0,0152000	R$ 23,54	R$ 0,35
Composição Auxiliar	88245	SINAPI	ARMADOR COM ENCARGOS COMPLEMENTARES	Livro SINAPI: Cálculos e Parâmetros	H	0,0933000	R$ 28,15	R$ 2,62
Insumo	00043059	SINAPI	ACO CA-60, 4,2 MM, OU 5,0 MM, OU 6,0 MM, OU 7,0 MM, VERGALHAO	Material	KG	1,0700000	R$ 7,88	R$ 8,43
				MO sem LS =>	1,00	LS =>	1,12	MO com LS =>	R$ 2,12
				Valor do BDI =>	2,33			Valor com BDI =>	R$ 13,73

	Código	Banco	Descrição	Tipo	Und	Quant.	Valor Unit	Total
Composição	92800	SINAPI	CORTE E DOBRA DE AÇO CA-60, DIÂMETRO DE 5,0 MM. AF_06/2022	Armação para Estruturas de Concreto Armado	KG	1,0000000	R$ 10,28	R$ 10,28
Composição Auxiliar	88238	SINAPI	AJUDANTE DE ARMADOR COM ENCARGOS COMPLEMENTARES	Livro SINAPI: Cálculos e Parâmetros	H	0,0095000	R$ 23,54	R$ 0,22
Composição Auxiliar	88245	SINAPI	ARMADOR COM ENCARGOS COMPLEMENTARES	Livro SINAPI: Cálculos e Parâmetros	H	0,0581000	R$ 28,15	R$ 1,63
Insumo	00043059	SINAPI	ACO CA-60, 4,2 MM, OU 5,0 MM, OU 6,0 MM, OU 7,0 MM, VERGALHAO	Material	KG	1,0700000	R$ 7,88	R$ 8,43
				MO sem LS =>	0,62	LS =>	0,69	MO com LS =>	R$ 1,31
				Valor do BDI =>	2,10			Valor com BDI =>	R$ 12,38

	Código	Banco	Descrição	Tipo	Und	Quant.	Valor Unit	Total
Composição	95308	SINAPI	CURSO DE CAPACITAÇÃO PARA AJUDANTE DE ARMADOR (ENCARGOS COMPLEMENTARES) - HORISTA	Livro SINAPI: Cálculos e Parâmetros	H	1,0000000	R$ 0,17	R$ 0,17
Insumo	00006114	SINAPI	AJUDANTE DE ARMADOR (HORISTA)	Mão de Obra	H	0,0115400	R$ 15,48	R$ 0,17
				MO sem LS =>	0,08	LS =>	0,09	MO com LS =>	R$ 0,17
				Valor do BDI =>	0,03			Valor com BDI =>	R$ 0,20

	Código	Banco	Descrição	Tipo	Und	Quant.	Valor Unit	Total
Composição	95309	SINAPI	CURSO DE CAPACITAÇÃO PARA AJUDANTE DE CARPINTEIRO (ENCARGOS COMPLEMENTARES) - HORISTA	Livro SINAPI: Cálculos e Parâmetros	H	1,0000000	R$ 0,22	R$ 0,22
Insumo	00006117	SINAPI	CARPINTEIRO AUXILIAR (HORISTA)	Mão de Obra	H	0,0147600	R$ 15,48	R$ 0,22
				MO sem LS =>	0,10	LS =>	0,12	MO com LS =>	R$ 0,22
				Valor do BDI =>	0,04			Valor com BDI =>	R$ 0,26

	Código	Banco	Descrição	Tipo	Und	Quant.	Valor Unit	Total
Composição	95314	SINAPI	CURSO DE CAPACITAÇÃO PARA ARMADOR (ENCARGOS COMPLEMENTARES) - HORISTA	Livro SINAPI: Cálculos e Parâmetros	H	1,0000000	R$ 0,23	R$ 0,23
Insumo	00000378	SINAPI	ARMADOR (HORISTA)	Mão de Obra	H	0,0115400	R$ 20,03	R$ 0,23
				MO sem LS =>	0,11	LS =>	0,12	MO com LS =>	R$ 0,23
				Valor do BDI =>	0,04			Valor com BDI =>	R$ 0,27

	Código	Banco	Descrição	Tipo	Und	Quant.	Valor Unit	Total
Composição	95316	SINAPI	CURSO DE CAPACITAÇÃO PARA AUXILIAR DE ELETRICISTA (ENCARGOS COMPLEMENTARES) - HORISTA	Livro SINAPI: Cálculos e Parâmetros	H	1,0000000	R$ 0,57	R$ 0,57
Insumo	00000247	SINAPI	AJUDANTE DE ELETRICISTA (HORISTA)	Mão de Obra	H	0,0373200	R$ 15,48	R$ 0,57
				MO sem LS =>	0,27	LS =>	0,30	MO com LS =>	R$ 0,57
				Valor do BDI =>	0,11			Valor com BDI =>	R$ 0,68

	Código	Banco	Descrição	Tipo	Und	Quant.	Valor Unit	Total
Composição	95317	SINAPI	CURSO DE CAPACITAÇÃO PARA AUXILIAR DE ENCANADOR OU BOMBEIRO HIDRÁULICO (ENCARGOS COMPLEMENTARES) - HORISTA	Livro SINAPI: Cálculos e Parâmetros	H	1,0000000	R$ 0,27	R$ 0,27
Insumo	00000246	SINAPI	AUXILIAR DE ENCANADOR OU BOMBEIRO HIDRÁULICO (HORISTA)	Mão de Obra	H	0,0179800	R$ 15,48	R$ 0,27
				MO sem LS =>	0,13	LS =>	0,14	MO com LS =>	R$ 0,27
				Valor do BDI =>	0,05			Valor com BDI =>	R$ 0,32

	Código	Banco	Descrição	Tipo	Und	Quant.	Valor Unit	Total
Composição	95329	SINAPI	CURSO DE CAPACITAÇÃO PARA CARPINTEIRO DE ESQUADRIA (ENCARGOS COMPLEMENTARES) - HORISTA	Livro SINAPI: Cálculos e Parâmetros	H	1,0000000	R$ 0,28	R$ 0,28
Insumo	00001214	SINAPI	CARPINTEIRO DE ESQUADRIAS (HORISTA)	Mão de Obra	H	0,0147600	R$ 19,08	R$ 0,28
				MO sem LS =>	0,13	LS =>	0,15	MO com LS =>	R$ 0,28

PMIF
FL(S) Nº: 328
RÚBRICA:

				Valor do BDI =>	0,05			Valor com BDI =>	R$ 0,33
	Código	Banco	Descrição	Tipo		Und	Quant.	Valor Unit	Total
Composição	95330	SINAPI	CURSO DE CAPACITAÇÃO PARA CARPINTEIRO DE FORMAS (ENCARGOS COMPLEMENTARES) - HORISTA	Livro SINAPI: Cálculos e Parâmetros		H	1,0000000	R$ 0,23	R$ 0,23
Insumo	00001213	SINAPI	CARPINTEIRO DE FORMAS PARA CONCRETO (HORISTA)	Mão de Obra		H	0,0115400	R$ 20,03	R$ 0,23
				MO sem LS =>	0,11	LS =>	0,12	MO com LS =>	R$ 0,23
				Valor do BDI =>	0,04			Valor com BDI =>	R$ 0,27
	Código	Banco	Descrição	Tipo		Und	Quant.	Valor Unit	Total
Composição	95332	SINAPI	CURSO DE CAPACITAÇÃO PARA ELETRICISTA (ENCARGOS COMPLEMENTARES) - HORISTA	Livro SINAPI: Cálculos e Parâmetros		H	1,0000000	R$ 0,74	R$ 0,74
Insumo	00002436	SINAPI	ELETRICISTA (HORISTA)	Mão de Obra		H	0,0373200	R$ 20,03	R$ 0,74
				MO sem LS =>	0,35	LS =>	0,39	MO com LS =>	R$ 0,74
				Valor do BDI =>	0,15			Valor com BDI =>	R$ 0,89
	Código	Banco	Descrição	Tipo		Und	Quant.	Valor Unit	Total
Composição	95335	SINAPI	CURSO DE CAPACITAÇÃO PARA ENCANADOR OU BOMBEIRO HIDRÁULICO (ENCARGOS COMPLEMENTARES) - HORISTA	Livro SINAPI: Cálculos e Parâmetros		H	1,0000000	R$ 0,36	R$ 0,36
Insumo	00002696	SINAPI	ENCANADOR OU BOMBEIRO HIDRAULICO (HORISTA)	Mão de Obra		H	0,0179800	R$ 20,03	R$ 0,36
				MO sem LS =>	0,17	LS =>	0,19	MO com LS =>	R$ 0,36
				Valor do BDI =>	0,07			Valor com BDI =>	R$ 0,43
	Código	Banco	Descrição	Tipo		Und	Quant.	Valor Unit	Total
Composição	95401	SINAPI	CURSO DE CAPACITAÇÃO PARA ENCARREGADO GERAL (ENCARGOS COMPLEMENTARES) - HORISTA	Livro SINAPI: Cálculos e Parâmetros		H	1,0000000	R$ 0,59	R$ 0,59
Insumo	00004083	SINAPI	ENCARREGADO GERAL DE OBRAS (HORISTA)	Mão de Obra		H	0,0212000	R$ 28,01	R$ 0,59
				MO sem LS =>	0,28	LS =>	0,31	MO com LS =>	R$ 0,59
				Valor do BDI =>	0,12			Valor com BDI =>	R$ 0,71
	Código	Banco	Descrição	Tipo		Und	Quant.	Valor Unit	Total
Composição	95402	SINAPI	CURSO DE CAPACITAÇÃO PARA ENGENHEIRO CIVIL DE OBRA JÚNIOR (ENCARGOS COMPLEMENTARES) - HORISTA	Livro SINAPI: Cálculos e Parâmetros		H	1,0000000	R$ 1,84	R$ 1,84
Insumo	00002706	SINAPI	ENGENHEIRO CIVIL DE OBRA JUNIOR (HORISTA)	Mão de Obra		H	0,0147600	R$ 124,76	R$ 1,84
				MO sem LS =>	0,87	LS =>	0,97	MO com LS =>	R$ 1,84
				Valor do BDI =>	0,37			Valor com BDI =>	R$ 2,21
	Código	Banco	Descrição	Tipo		Und	Quant.	Valor Unit	Total
Composição	95390	SINAPI	CURSO DE CAPACITAÇÃO PARA JARDINEIRO (ENCARGOS COMPLEMENTARES) - HORISTA	Livro SINAPI: Cálculos e Parâmetros		H	1,0000000	R$ 0,08	R$ 0,08
Insumo	00044503	SINAPI	JARDINEIRO (HORISTA)	Mão de Obra		H	0,0050900	R$ 15,72	R$ 0,08
				MO sem LS =>	0,04	LS =>	0,04	MO com LS =>	R$ 0,08
				Valor do BDI =>	0,01			Valor com BDI =>	R$ 0,09
	Código	Banco	Descrição	Tipo		Und	Quant.	Valor Unit	Total
Composição	95344	SINAPI	CURSO DE CAPACITAÇÃO PARA MONTADOR DE ESTRUTURA METÁLICA (ENCARGOS COMPLEMENTARES) - HORISTA	Livro SINAPI: Cálculos e Parâmetros		H	1,0000000	R$ 0,18	R$ 0,18
Insumo	00044497	SINAPI	MONTADOR DE ESTRUTURAS METALICAS HORISTA	Mão de Obra		H	0,0115400	R$ 16,27	R$ 0,18
				MO sem LS =>	0,08	LS =>	0,10	MO com LS =>	R$ 0,18
				Valor do BDI =>	0,03			Valor com BDI =>	R$ 0,21
	Código	Banco	Descrição	Tipo		Und	Quant.	Valor Unit	Total
Composição	95346	SINAPI	CURSO DE CAPACITAÇÃO PARA MOTORISTA DE BASCULANTE (ENCARGOS COMPLEMENTARES) - HORISTA	Livro SINAPI: Cálculos e Parâmetros		H	1,0000000	R$ 0,14	R$ 0,14
Insumo	00020020	SINAPI	MOTORISTA DE CAMINHAO-BASCULANTE (HORISTA)	Mão de Obra		H	0,0050900	R$ 29,05	R$ 0,14
				MO sem LS =>	0,07	LS =>	0,07	MO com LS =>	R$ 0,14
				Valor do BDI =>	0,02			Valor com BDI =>	R$ 0,16
	Código	Banco	Descrição	Tipo		Und	Quant.	Valor Unit	Total
Composição	95347	SINAPI	CURSO DE CAPACITAÇÃO PARA MOTORISTA DE CAMINHÃO (ENCARGOS COMPLEMENTARES) - HORISTA	Livro SINAPI: Cálculos e Parâmetros		H	1,0000000	R$ 0,14	R$ 0,14
Insumo	00004093	SINAPI	MOTORISTA DE CAMINHAO (HORISTA)	Mão de Obra		H	0,0050900	R$ 27,97	R$ 0,14
				MO sem LS =>	0,07	LS =>	0,07	MO com LS =>	R$ 0,14
				Valor do BDI =>	0,02			Valor com BDI =>	R$ 0,16
	Código	Banco	Descrição	Tipo		Und	Quant.	Valor Unit	Total
Composição	95351	SINAPI	CURSO DE CAPACITAÇÃO PARA MOTORISTA OPERADOR DE MUNCK (ENCARGOS COMPLEMENTARES) - HORISTA	Livro SINAPI: Cálculos e Parâmetros		H	1,0000000	R$ 0,51	R$ 0,51
Insumo	00004096	SINAPI	MOTORISTA OPERADOR DE CAMINHAO COM MUNCK (HORISTA)	Mão de Obra		H	0,0163700	R$ 31,35	R$ 0,51
				MO sem LS =>	0,24	LS =>	0,27	MO com LS =>	R$ 0,51
				Valor do BDI =>	0,10			Valor com BDI =>	R$ 0,61
	Código	Banco	Descrição	Tipo		Und	Quant.	Valor Unit	Total
Composição	95389	SINAPI	CURSO DE CAPACITAÇÃO PARA OPERADOR DE BETONEIRA ESTACIONÁRIA/MISTURADOR (ENCARGOS COMPLEMENTARES) - HORISTA	Livro SINAPI: Cálculos e Parâmetros		H	1,0000000	R$ 0,13	R$ 0,13
Insumo	00037666	SINAPI	OPERADOR DE BETONEIRA ESTACIONARIA / MISTURADOR (HORISTA)	Mão de Obra		H	0,0083100	R$ 15,91	R$ 0,13
				MO sem LS =>	0,06	LS =>	0,07	MO com LS =>	R$ 0,13
				Valor do BDI =>	0,02			Valor com BDI =>	R$ 0,15
	Código	Banco	Descrição	Tipo		Und	Quant.	Valor Unit	Total
Composição	95357	SINAPI	CURSO DE CAPACITAÇÃO PARA OPERADOR DE ESCAVADEIRA (ENCARGOS COMPLEMENTARES) - HORISTA	Livro SINAPI: Cálculos e Parâmetros		H	1,0000000	R$ 0,23	R$ 0,23
Insumo	00004234	SINAPI	OPERADOR DE ESCAVADEIRA (HORISTA)	Mão de Obra		H	0,0115400	R$ 20,03	R$ 0,23
				MO sem LS =>	0,11	LS =>	0,12	MO com LS =>	R$ 0,23
				Valor do BDI =>	0,04			Valor com BDI =>	R$ 0,27
	Código	Banco	Descrição	Tipo		Und	Quant.	Valor Unit	Total
Composição	95363	SINAPI	CURSO DE CAPACITAÇÃO PARA OPERADOR DE MOTONIVELADORA (ENCARGOS COMPLEMENTARES) - HORISTA	Livro SINAPI: Cálculos e Parâmetros		H	1,0000000	R$ 0,24	R$ 0,24
Insumo	00004239	SINAPI	OPERADOR DE MOTONIVELADORA (HORISTA)	Mão de Obra		H	0,0083100	R$ 29,20	R$ 0,24
				MO sem LS =>	0,11	LS =>	0,13	MO com LS =>	R$ 0,24
				Valor do BDI =>	0,04			Valor com BDI =>	R$ 0,28
	Código	Banco	Descrição	Tipo		Und	Quant.	Valor Unit	Total
Composição	95360	SINAPI	CURSO DE CAPACITAÇÃO PARA OPERADOR DE MÁQUINAS E EQUIPAMENTOS (ENCARGOS COMPLEMENTARES) - HORISTA	Livro SINAPI: Cálculos e Parâmetros		H	1,0000000	R$ 0,25	R$ 0,25
Insumo	00004230	SINAPI	OPERADOR DE MAQUINAS E TRATORES DIVERSOS - TERRAPLANAGEM (HORISTA)	Mão de Obra		H	0,0115400	R$ 21,67	R$ 0,25
				MO sem LS =>	0,12	LS =>	0,13	MO com LS =>	R$ 0,25
				Valor do BDI =>	0,05			Valor com BDI =>	R$ 0,30
	Código	Banco	Descrição	Tipo		Und	Quant.	Valor Unit	Total

PMB
FL.(S) Nº: 329
Assinatura

Composição	95366	SINAPI	CURSO DE CAPACITAÇÃO PARA OPERADOR DE ROLO COMPACTADOR (ENCARGOS COMPLEMENTARES) - HORISTA	Livro SINAPI: Cálculos e Parâmetros	H	1,0000000	R$ 0,14	R$ 0,14
Insumo	00004238	SINAPI	OPERADOR DE ROLO COMPACTADOR (HORISTA)	Mão de Obra	H	0,0083100	R$ 17,89	R$ 0,14
				MO sem LS => 0,07	LS =>	0,07	MO com LS =>	R$ 0,14
				Valor do BDI => 0,02			Valor com BDI =>	R$ 0,16

	Código	Banco	Descrição	Tipo	Und	Quant.	Valor Unit	Total
Composição	95371	SINAPI	CURSO DE CAPACITAÇÃO PARA PEDREIRO (ENCARGOS COMPLEMENTARES) - HORISTA	Livro SINAPI: Cálculos e Parâmetros	H	1,0000000	R$ 0,42	R$ 0,42
Insumo	00004750	SINAPI	PEDREIRO (HORISTA)	Mão de Obra	H	0,0212000	R$ 20,03	R$ 0,42
				MO sem LS => 0,20	LS =>	0,22	MO com LS =>	R$ 0,42
				Valor do BDI => 0,08			Valor com BDI =>	R$ 0,50

	Código	Banco	Descrição	Tipo	Und	Quant.	Valor Unit	Total
Composição	95372	SINAPI	CURSO DE CAPACITAÇÃO PARA PINTOR (ENCARGOS COMPLEMENTARES) - HORISTA	Livro SINAPI: Cálculos e Parâmetros	H	1,0000000	R$ 0,32	R$ 0,32
Insumo	00004783	SINAPI	PINTOR (HORISTA)	Mão de Obra	H	0,0147600	R$ 21,84	R$ 0,32
				MO sem LS => 0,15	LS =>	0,17	MO com LS =>	R$ 0,32
				Valor do BDI => 0,06			Valor com BDI =>	R$ 0,38

	Código	Banco	Descrição	Tipo	Und	Quant.	Valor Unit	Total
Composição	95377	SINAPI	CURSO DE CAPACITAÇÃO PARA SERRALHEIRO (ENCARGOS COMPLEMENTARES) - HORISTA	Livro SINAPI: Cálculos e Parâmetros	H	1,0000000	R$ 0,23	R$ 0,23
Insumo	00006110	SINAPI	SERRALHEIRO (HORISTA)	Mão de Obra	H	0,0115400	R$ 20,03	R$ 0,23
				MO sem LS => 0,11	LS =>	0,12	MO com LS =>	R$ 0,23
				Valor do BDI => 0,04			Valor com BDI =>	R$ 0,27

	Código	Banco	Descrição	Tipo	Und	Quant.	Valor Unit	Total
Composição	95378	SINAPI	CURSO DE CAPACITAÇÃO PARA SERVENTE (ENCARGOS COMPLEMENTARES) - HORISTA	Livro SINAPI: Cálculos e Parâmetros	H	1,0000000	R$ 0,31	R$ 0,31
Insumo	00006111	SINAPI	SERVENTE DE OBRAS (HORISTA)	Mão de Obra	H	0,0212000	R$ 14,67	R$ 0,31
				MO sem LS => 0,15	LS =>	0,16	MO com LS =>	R$ 0,31
				Valor do BDI => 0,06			Valor com BDI =>	R$ 0,37

	Código	Banco	Descrição	Tipo	Und	Quant.	Valor Unit	Total
Composição	100288	SINAPI	CURSO DE CAPACITAÇÃO PARA VIGIA DIURNO (ENCARGOS COMPLEMENTARES) - HORISTA	Livro SINAPI: Cálculos e Parâmetros	H	1,0000000	R$ 0,07	R$ 0,07
Insumo	00034345	SINAPI	VIGIA DIURNO (HORISTA)	Mão de Obra	H	0,0050900	R$ 14,67	R$ 0,07
				MO sem LS => 0,03	LS =>	0,04	MO com LS =>	R$ 0,07
				Valor do BDI => 0,01			Valor com BDI =>	R$ 0,08

	Código	Banco	Descrição	Tipo	Und	Quant.	Valor Unit	Total
Composição	91919	SINAPI	CURVA 180 GRAUS PARA ELETRODUTO, PVC, ROSCÁVEL, DN 32 MM (1"), PARA CIRCUITOS TERMINAIS, INSTALADA EM PAREDE - FORNECIMENTO E INSTALAÇÃO. AF_03/2023	Instalações Elétricas - Eletrodutos Embutidos, Cabos, Caixas, Tomadas e Interruptores	UN	1,0000000	R$ 23,74	R$ 23,74
Composição Auxiliar	88247	SINAPI	AUXILIAR DE ELETRICISTA COM ENCARGOS COMPLEMENTARES	Livro SINAPI: Cálculos e Parâmetros	H	0,3280000	R$ 23,97	R$ 7,86
Composição Auxiliar	88264	SINAPI	ELETRICISTA COM ENCARGOS COMPLEMENTARES	Livro SINAPI: Cálculos e Parâmetros	H	0,3280000	R$ 28,69	R$ 9,41
Insumo	00039276	SINAPI	CURVA 180 GRAUS, DE PVC RIGIDO ROSCAVEL, DE 1", PARA ELETRODUTO	Material	UN	1,0000000	R$ 6,47	R$ 6,47
				MO sem LS => 5,68	LS =>	6,39	MO com LS =>	R$ 12,07
				Valor do BDI => 4,85			Valor com BDI =>	R$ 28,59

	Código	Banco	Descrição	Tipo	Und	Quant.	Valor Unit	Total
Composição	93673	SINAPI	DISJUNTOR TRIPOLAR TIPO DIN, CORRENTE NOMINAL DE 50A - FORNECIMENTO E INSTALAÇÃO. AF_10/2020	Instalações Elétricas - Quadros, Cabos, Disjuntores, Contatores e Barramentos	UN	1,0000000	R$ 88,50	R$ 88,50
Composição Auxiliar	88247	SINAPI	AUXILIAR DE ELETRICISTA COM ENCARGOS COMPLEMENTARES	Livro SINAPI: Cálculos e Parâmetros	H	0,5677000	R$ 23,97	R$ 13,60
Composição Auxiliar	88264	SINAPI	ELETRICISTA COM ENCARGOS COMPLEMENTARES	Livro SINAPI: Cálculos e Parâmetros	H	0,5677000	R$ 28,69	R$ 16,28
Insumo	00001575	SINAPI	TERMINAL A COMPRESSAO EM COBRE ESTANHADO PARA CABO 16 MM2, 1 FURO E 1 COMPRESSAO, PARA PARAFUSO DE FIXACAO M6	Material	UN	3,0000000	R$ 1,95	R$ 5,85
Insumo	00034709	SINAPI	DISJUNTOR TERMOMAGNETICO PARA TRILHO DIN (IEC), TRIPOLAR, 10 - 50 A	Material	UN	1,0000000	R$ 52,77	R$ 52,77
				MO sem LS => 9,83	LS =>	11,07	MO com LS =>	R$ 20,90
				Valor do BDI => 18,11			Valor com BDI =>	R$ 106,61

	Código	Banco	Descrição	Tipo	Und	Quant.	Valor Unit	Total
Composição	88264	SINAPI	ELETRICISTA COM ENCARGOS COMPLEMENTARES	Livro SINAPI: Cálculos e Parâmetros	H	1,0000000	R$ 28,69	R$ 28,69
Composição Auxiliar	95332	SINAPI	CURSO DE CAPACITAÇÃO PARA ELETRICISTA (ENCARGOS COMPLEMENTARES) - HORISTA	Livro SINAPI: Cálculos e Parâmetros	H	1,0000000	R$ 0,74	R$ 0,74
Insumo	00002436	SINAPI	ELETRICISTA (HORISTA)	Mão de Obra	H	1,0000000	R$ 20,03	R$ 20,03
Insumo	00037370	SINAPI	ALIMENTACAO - HORISTA (COLETADO CAIXA - ENCARGOS COMPLEMENTARES)	Material	H	1,0000000	R$ 3,96	R$ 3,96
Insumo	00037371	SINAPI	TRANSPORTE - HORISTA (COLETADO CAIXA - ENCARGOS COMPLEMENTARES)	Material	H	1,0000000	R$ 0,56	R$ 0,56
Insumo	00037372	SINAPI	EXAMES - HORISTA (COLETADO CAIXA - ENCARGOS COMPLEMENTARES)	Material	H	1,0000000	R$ 1,34	R$ 1,34
Insumo	00037373	SINAPI	SEGURO - HORISTA (COLETADO CAIXA - ENCARGOS COMPLEMENTARES)	Material	H	1,0000000	R$ 0,07	R$ 0,07
Insumo	00043460	SINAPI	FERRAMENTAS - FAMILIA ELETRICISTA - HORISTA (ENCARGOS COMPLEMENTARES - COLETADO CAIXA)	Material	H	1,0000000	R$ 0,81	R$ 0,81
Insumo	00043484	SINAPI	EPI - FAMILIA ELETRICISTA - HORISTA (ENCARGOS COMPLEMENTARES - COLETADO CAIXA)	Material	H	1,0000000	R$ 1,18	R$ 1,18
				MO sem LS => 9,77	LS =>	11,00	MO com LS =>	R$ 20,77
				Valor do BDI => 5,87			Valor com BDI =>	R$ 34,56

	Código	Banco	Descrição	Tipo	Und	Quant.	Valor Unit	Total
Composição	91872	SINAPI	ELETRODUTO RÍGIDO ROSCÁVEL, PVC, DN 32 MM (1"), PARA CIRCUITOS TERMINAIS, INSTALADO EM PAREDE - FORNECIMENTO E INSTALAÇÃO. AF_03/2023	Instalações Elétricas - Eletrodutos Embutidos, Cabos, Caixas, Tomadas e Interruptores	M	1,0000000	R$ 18,86	R$ 18,86
Composição Auxiliar	88247	SINAPI	AUXILIAR DE ELETRICISTA COM ENCARGOS COMPLEMENTARES	Livro SINAPI: Cálculos e Parâmetros	H	0,1970000	R$ 23,97	R$ 4,72
Composição Auxiliar	88264	SINAPI	ELETRICISTA COM ENCARGOS COMPLEMENTARES	Livro SINAPI: Cálculos e Parâmetros	H	0,1970000	R$ 28,69	R$ 5,65
Insumo	00002685	SINAPI	ELETRODUTO DE PVC RIGIDO ROSCAVEL DE 1", SEM LUVA	Material	M	1,0170000	R$ 8,35	R$ 8,49
				MO sem LS => 3,41	LS =>	3,84	MO com LS =>	R$ 7,25
				Valor do BDI => 3,86			Valor com BDI =>	R$ 22,72

	Código	Banco	Descrição	Tipo	Und	Quant.	Valor Unit	Total
Composição	88267	SINAPI	ENCANADOR OU BOMBEIRO HIDRÁULICO COM ENCARGOS COMPLEMENTARES	Livro SINAPI: Cálculos e Parâmetros	H	1,0000000	R$ 27,67	R$ 27,67

PMTF
FL(S) Nº: 330
ASSINATURA

Composição Auxiliar	95335	SINAPI	CURSO DE CAPACITAÇÃO PARA ENCANADOR OU BOMBEIRO HIDRÁULICO (ENCARGOS COMPLEMENTARES) - HORISTA	Livro SINAPI: Cálculos e Parâmetros	H	1,0000000	R$ 0,36	R$ 0,36
Insumo	00002696	SINAPI	ENCANADOR OU BOMBEIRO HIDRAULICO (HORISTA)	Mão de Obra	H	1,0000000	R$ 20,03	R$ 20,03
Insumo	00037370	SINAPI	ALIMENTACAO - HORISTA (COLETADO CAIXA - ENCARGOS COMPLEMENTARES)	Material	H	1,0000000	R$ 3,96	R$ 3,96
Insumo	00037371	SINAPI	TRANSPORTE - HORISTA (COLETADO CAIXA - ENCARGOS COMPLEMENTARES)	Material	H	1,0000000	R$ 0,56	R$ 0,56
Insumo	00037372	SINAPI	EXAMES - HORISTA (COLETADO CAIXA - ENCARGOS COMPLEMENTARES)	Material	H	1,0000000	R$ 1,34	R$ 1,34
Insumo	00037373	SINAPI	SEGURO - HORISTA (COLETADO CAIXA - ENCARGOS COMPLEMENTARES)	Material	H	1,0000000	R$ 0,07	R$ 0,07
Insumo	00043461	SINAPI	FERRAMENTAS - FAMILIA ENCANADOR - HORISTA (ENCARGOS COMPLEMENTARES - COLETADO CAIXA)	Material	H	1,0000000	R$ 0,29	R$ 0,29
Insumo	00043485	SINAPI	EPI - FAMILIA ENCANADOR - HORISTA (ENCARGOS COMPLEMENTARES - COLETADO CAIXA)	Material	H	1,0000000	R$ 1,06	R$ 1,06
				MO sem LS =>	9,59	LS =>	10,80	MO com LS => R$ 20,39
				Valor do BDI =>	5,66			Valor com BDI => R$ 33,33

	Código	Banco	Descrição	Tipo	Und	Quant.	Valor Unit	Total
Composição	90776	SINAPI	ENCARREGADO GERAL COM ENCARGOS COMPLEMENTARES	Livro SINAPI: Cálculos e Parâmetros	H	1,0000000	R$ 31,28	R$ 31,28
Composição Auxiliar	95401	SINAPI	CURSO DE CAPACITAÇÃO PARA ENCARREGADO GERAL (ENCARGOS COMPLEMENTARES) - HORISTA	Livro SINAPI: Cálculos e Parâmetros	H	1,0000000	R$ 0,59	R$ 0,59
Insumo	00004083	SINAPI	ENCARREGADO GERAL DE OBRAS (HORISTA)	Mão de Obra	H	1,0000000	R$ 28,01	R$ 28,01
Insumo	00037372	SINAPI	EXAMES - HORISTA (COLETADO CAIXA - ENCARGOS COMPLEMENTARES)	Material	H	1,0000000	R$ 1,34	R$ 1,34
Insumo	00037373	SINAPI	SEGURO - HORISTA (COLETADO CAIXA - ENCARGOS COMPLEMENTARES)	Material	H	1,0000000	R$ 0,07	R$ 0,07
Insumo	00043463	SINAPI	FERRAMENTAS - FAMILIA ENCARREGADO GERAL - HORISTA (ENCARGOS COMPLEMENTARES - COLETADO CAIXA)	Material	H	1,0000000	R$ 0,07	R$ 0,07
Insumo	00043487	SINAPI	EPI - FAMILIA ENCARREGADO GERAL - HORISTA (ENCARGOS COMPLEMENTARES - COLETADO CAIXA)	Material	H	1,0000000	R$ 1,20	R$ 1,20
				MO sem LS =>	13,45	LS =>	15,15	MO com LS => R$ 28,60
				Valor do BDI =>	6,40			Valor com BDI => R$ 37,68

	Código	Banco	Descrição	Tipo	Und	Quant.	Valor Unit	Total
Composição	90777	SINAPI	ENGENHEIRO CIVIL DE OBRA JUNIOR COM ENCARGOS COMPLEMENTARES	Livro SINAPI: Cálculos e Parâmetros	H	1,0000000	R$ 128,74	R$ 128,74
Composição Auxiliar	95402	SINAPI	CURSO DE CAPACITAÇÃO PARA ENGENHEIRO CIVIL DE OBRA JUNIOR (ENCARGOS COMPLEMENTARES) - HORISTA	Livro SINAPI: Cálculos e Parâmetros	H	1,0000000	R$ 1,84	R$ 1,84
Insumo	00002706	SINAPI	ENGENHEIRO CIVIL DE OBRA JUNIOR (HORISTA)	Mão de Obra	H	1,0000000	R$ 124,76	R$ 124,76
Insumo	00037372	SINAPI	EXAMES - HORISTA (COLETADO CAIXA - ENCARGOS COMPLEMENTARES)	Material	H	1,0000000	R$ 1,34	R$ 1,34
Insumo	00037373	SINAPI	SEGURO - HORISTA (COLETADO CAIXA - ENCARGOS COMPLEMENTARES)	Material	H	1,0000000	R$ 0,07	R$ 0,07
Insumo	00043462	SINAPI	FERRAMENTAS - FAMILIA ENGENHEIRO CIVIL - HORISTA (ENCARGOS COMPLEMENTARES - COLETADO CAIXA)	Material	H	1,0000000	R$ 0,01	R$ 0,01
Insumo	00043486	SINAPI	EPI - FAMILIA ENGENHEIRO CIVIL - HORISTA (ENCARGOS COMPLEMENTARES - COLETADO CAIXA)	Material	H	1,0000000	R$ 0,72	R$ 0,72
				MO sem LS =>	59,53	LS =>	67,07	MO com LS => R$ 126,60
				Valor do BDI =>	26,35			Valor com BDI => R$ 155,09

	Código	Banco	Descrição	Tipo	Und	Quant.	Valor Unit	Total
Composição	5632	SINAPI	ESCAVADEIRA HIDRÁULICA SOBRE ESTEIRAS, CAÇAMBA 0,80 M3, PESO OPERACIONAL 17 T, POTENCIA BRUTA 111 HP - CHI DIURNO. AF_06/2014	Custos Horários Produtivo e Improdutivo dos Equipamentos	CHI	1,0000000	R$ 83,45	R$ 83,45
Composição Auxiliar	5627	SINAPI	ESCAVADEIRA HIDRÁULICA SOBRE ESTEIRAS, CAÇAMBA 0,80 M3, PESO OPERACIONAL 17 T, POTENCIA BRUTA 111 HP - DEPRECIAÇÃO. AF_06/2014	Depreciação, Juros, Impostos e Seguros, Manutenção e Materiais na Operação dos Equipamentos	H	1,0000000	R$ 44,63	R$ 44,63
Composição Auxiliar	5628	SINAPI	ESCAVADEIRA HIDRÁULICA SOBRE ESTEIRAS, CAÇAMBA 0,80 M3, PESO OPERACIONAL 17 T, POTENCIA BRUTA 111 HP - JUROS. AF_06/2014	Depreciação, Juros, Impostos e Seguros, Manutenção e Materiais na Operação dos Equipamentos	H	1,0000000	R$ 11,79	R$ 11,79
Composição Auxiliar	88294	SINAPI	OPERADOR DE ESCAVADEIRA COM ENCARGOS COMPLEMENTARES	Livro SINAPI: Cálculos e Parâmetros	H	1,0000000	R$ 27,03	R$ 27,03
				MO sem LS =>	9,53	LS =>	10,73	MO com LS => R$ 20,26
				Valor do BDI =>	17,08			Valor com BDI => R$ 100,53

	Código	Banco	Descrição	Tipo	Und	Quant.	Valor Unit	Total
Composição	5631	SINAPI	ESCAVADEIRA HIDRÁULICA SOBRE ESTEIRAS, CAÇAMBA 0,80 M3, PESO OPERACIONAL 17 T, POTENCIA BRUTA 111 HP - CHP DIURNO. AF_06/2014	Custos Horários Produtivo e Improdutivo dos Equipamentos	CHP	1,0000000	R$ 198,78	R$ 198,78
Composição Auxiliar	5627	SINAPI	ESCAVADEIRA HIDRÁULICA SOBRE ESTEIRAS, CAÇAMBA 0,80 M3, PESO OPERACIONAL 17 T, POTENCIA BRUTA 111 HP - DEPRECIAÇÃO. AF_06/2014	Depreciação, Juros, Impostos e Seguros, Manutenção e Materiais na Operação dos Equipamentos	H	1,0000000	R$ 44,63	R$ 44,63
Composição Auxiliar	5628	SINAPI	ESCAVADEIRA HIDRÁULICA SOBRE ESTEIRAS, CAÇAMBA 0,80 M3, PESO OPERACIONAL 17 T, POTENCIA BRUTA 111 HP - JUROS. AF_06/2014	Depreciação, Juros, Impostos e Seguros, Manutenção e Materiais na Operação dos Equipamentos	H	1,0000000	R$ 11,79	R$ 11,79
Composição Auxiliar	5629	SINAPI	ESCAVADEIRA HIDRÁULICA SOBRE ESTEIRAS, CAÇAMBA 0,80 M3, PESO OPERACIONAL 17 T, POTENCIA BRUTA 111 HP - MANUTENÇÃO. AF_06/2014	Depreciação, Juros, Impostos e Seguros, Manutenção e Materiais na Operação dos Equipamentos	H	1,0000000	R$ 55,78	R$ 55,78
Composição Auxiliar	5630	SINAPI	ESCAVADEIRA HIDRÁULICA SOBRE ESTEIRAS, CAÇAMBA 0,80 M3, PESO OPERACIONAL 17 T, POTENCIA BRUTA 111 HP - MATERIAIS NA OPERAÇÃO. AF_06/2014	Depreciação, Juros, Impostos e Seguros, Manutenção e Materiais na Operação dos Equipamentos	H	1,0000000	R$ 59,55	R$ 59,55
Composição Auxiliar	88294	SINAPI	OPERADOR DE ESCAVADEIRA COM ENCARGOS COMPLEMENTARES	Livro SINAPI: Cálculos e Parâmetros	H	1,0000000	R$ 27,03	R$ 27,03
				MO sem LS =>	9,53	LS =>	10,73	MO com LS => R$ 20,26
				Valor do BDI =>	40,69			Valor com BDI => R$ 239,47

	Código	Banco	Descrição	Tipo	Und	Quant.	Valor Unit	Total
Composição	5627	SINAPI	ESCAVADEIRA HIDRÁULICA SOBRE ESTEIRAS, CAÇAMBA 0,80 M3, PESO OPERACIONAL 17 T, POTENCIA BRUTA 111 HP - DEPRECIAÇÃO. AF_06/2014	Depreciação, Juros, Impostos e Seguros, Manutenção e Materiais na Operação dos Equipamentos	H	1,0000000	R$ 44,63	R$ 44,63
Insumo	00010685	SINAPI	ESCAVADEIRA HIDRAULICA SOBRE ESTEIRAS, CACAMBA 0,80M3, PESO OPERACIONAL 17T, POTENCIA BRUTA 111HP	Equipamento para Aquisição Permanente	UN	0,0000560	R$ 796.993,17	R$ 44,63
				MO sem LS =>	0,00	LS =>	0,00	MO com LS => R$ 0,00
				Valor do BDI =>	9,13			Valor com BDI => R$ 53,76

	Código	Banco	Descrição	Tipo	Und	Quant.	Valor Unit	Total
Composição	5628	SINAPI	ESCAVADEIRA HIDRÁULICA SOBRE ESTEIRAS, CAÇAMBA 0,80 M3, PESO OPERACIONAL 17 T, POTENCIA BRUTA 111 HP - JUROS. AF_06/2014	Depreciação, Juros, Impostos e Seguros, Manutenção e Materiais na Operação dos Equipamentos	H	1,0000000	R$ 11,79	R$ 11,79
Insumo	00010685	SINAPI	ESCAVADEIRA HIDRAULICA SOBRE ESTEIRAS, CACAMBA 0,80M3, PESO OPERACIONAL 17T, POTENCIA BRUTA 111HP	Equipamento para Aquisição Permanente	UN	0,0000148	R$ 796.993,17	R$ 11,79
				MO sem LS =>	0,00	LS =>	0,00	MO com LS => R$ 0,00
				Valor do BDI =>	2,41			Valor com BDI => R$ 14,20

	Código	Banco	Descrição	Tipo	Und	Quant.	Valor Unit	Total

FL.(S) Nº: 331
RUBRICA

Composição	5629	SINAPI	ESCAVADEIRA HIDRÁULICA SOBRE ESTEIRAS, CAÇAMBA 0,80 M3, PESO OPERACIONAL 17 T, POTENCIA BRUTA 111 HP - MANUTENÇÃO. AF_06/2014	Depreciação, Juros, Impostos e Seguros, Manutenção e Materiais na Operação dos Equipamentos	H	1,0000000	R$ 55,78	R$ 55,78
Insumo	00010685	SINAPI	ESCAVADEIRA HIDRAULICA SOBRE ESTEIRAS, CACAMBA 0,80M3, PESO OPERACIONAL 17T, POTENCIA BRUTA 111HP	Equipamento para Aquisição Permanente	UN	0,0000700	R$ 796.993,17	R$ 55,78
				MO sem LS => 0,00	LS =>	0,00	MO com LS =>	R$ 0,00
				Valor do BDI => 11,41			Valor com BDI =>	R$ 67,19

	Código	Banco	Descrição	Tipo	Und	Quant.	Valor Unit	Total
Composição	5630	SINAPI	ESCAVADEIRA HIDRÁULICA SOBRE ESTEIRAS, CAÇAMBA 0,80 M3, PESO OPERACIONAL 17 T, POTENCIA BRUTA 111 HP - MATERIAIS NA OPERAÇÃO. AF_06/2014	Depreciação, Juros, Impostos e Seguros, Manutenção e Materiais na Operação dos Equipamentos	H	1,0000000	R$ 59,55	R$ 59,55
Insumo	00004221	SINAPI	ÓLEO DIESEL COMBUSTÍVEL COMUM METROPOLITANO S-10 OU S-500	Material	L	10,7700000	R$ 5,53	R$ 59,55
				MO sem LS => 0,00	LS =>	0,00	MO com LS =>	R$ 0,00
				Valor do BDI => 12,18			Valor com BDI =>	R$ 71,73

	Código	Banco	Descrição	Tipo	Und	Quant.	Valor Unit	Total
Composição	90106	SINAPI	ESCAVAÇÃO MECANIZADA DE VALA COM PROFUNDIDADE ATÉ 1,5 M (MÉDIA MONTANTE E JUSANTE/UMA COMPOSIÇÃO POR TRECHO), RETROESCAV. (0,26 M3), LARGURA DE 0,8 M A 1,5 M, EM SOLO DE 1A CATEGORIA, LOCAIS COM BAIXO NÍVEL DE INTERFERÊNCIA. AF_09/2024	Escavação de Valas	m³	1,0000000	R$ 7,64	R$ 7,64
Composição Auxiliar	5678	SINAPI	RETROESCAVADEIRA SOBRE RODAS COM CARREGADEIRA, TRAÇÃO 4X4, POTÊNCIA LÍQ. 88 HP, CAÇAMBA CARREG. CAP. MÍN. 1 M3, CAÇAMBA RETRO CAP. 0,26 M3, PESO OPERACIONAL MÍN. 6.674 KG, PROFUNDIDADE ESCAVAÇÃO MÁX. 4,37 M - CHP DIURNO. AF_06/2014	Custos Horários Produtivo e Improdutivo dos Equipamentos	CHP	0,0306920	R$ 135,77	R$ 4,16
Composição Auxiliar	5679	SINAPI	RETROESCAVADEIRA SOBRE RODAS COM CARREGADEIRA, TRAÇÃO 4X4, POTÊNCIA LÍQ. 88 HP, CAÇAMBA CARREG. CAP. MÍN. 1 M3, CAÇAMBA RETRO CAP. 0,26 M3, PESO OPERACIONAL MÍN. 6.674 KG, PROFUNDIDADE ESCAVAÇÃO MÁX. 4,37 M - CHI DIURNO. AF_06/2014	Custos Horários Produtivo e Improdutivo dos Equipamentos	CHI	0,0346202	R$ 57,99	R$ 2,00
Composição Auxiliar	88316	SINAPI	SERVENTE COM ENCARGOS COMPLEMENTARES	Livro SINAPI: Cálculos e Parâmetros	H	0,0653122	R$ 22,78	R$ 1,48
				MO sem LS => 1,08	LS =>	1,21	MO com LS =>	R$ 2,29
				Valor do BDI => 1,56			Valor com BDI =>	R$ 9,20

	Código	Banco	Descrição	Tipo	Und	Quant.	Valor Unit	Total
Composição	103002	SINAPI	GRELHA DE FERRO FUNDIDO SIMPLES COM REQUADRO, 200 X 1000 MM, ASSENTADA COM ARGAMASSA 1:3 CIMENTO: AREIA - FORNECIMENTO E INSTALAÇÃO. AF_05/2025	Canaletas, Grelhas e Caixas com Grelha para Drenagem	UN	1,0000000	R$ 241,83	R$ 241,83
Composição Auxiliar	88309	SINAPI	PEDREIRO COM ENCARGOS COMPLEMENTARES	Livro SINAPI: Cálculos e Parâmetros	H	0,2575230	R$ 28,34	R$ 7,29
Composição Auxiliar	88316	SINAPI	SERVENTE COM ENCARGOS COMPLEMENTARES	Livro SINAPI: Cálculos e Parâmetros	H	0,2575230	R$ 22,78	R$ 5,86
Composição Auxiliar	88629	SINAPI	ARGAMASSA TRAÇO 1:3 (EM VOLUME DE CIMENTO E AREIA MÉDIA ÚMIDA), PREPARO MANUAL. AF_08/2019	Argamassas	m³	0,0052621	R$ 741,72	R$ 3,90
Insumo	00011236	SINAPI	GRELHA FOFO SIMPLES COM REQUADRO, CARGA MÁXIMA 15 T, 200 X 1000 MM, H= 115 MM	Material	UN	1,0000000	R$ 224,78	R$ 224,78
				MO sem LS => 4,60	LS =>	5,18	MO com LS =>	R$ 9,78
				Valor do BDI => 49,50			Valor com BDI =>	R$ 291,33

	Código	Banco	Descrição	Tipo	Und	Quant.	Valor Unit	Total
Composição	5930	SINAPI	GUINDAUTO HIDRÁULICO, CAPACIDADE MÁXIMA DE CARGA 6200 KG, MOMENTO MÁXIMO DE CARGA 11,7 TM, ALCANCE MÁXIMO HORIZONTAL 9,70 M, INCLUSIVE CAMINHÃO TOCO PBT 16.000 KG, POTÊNCIA DE 189 CV - CHI DIURNO. AF_06/2014	Custos Horários Produtivo e Improdutivo dos Equipamentos	CHI	1,0000000	R$ 77,55	R$ 77,55
Composição Auxiliar	88286	SINAPI	MOTORISTA OPERADOR DE MUNCK COM ENCARGOS COMPLEMENTARES	Livro SINAPI: Cálculos e Parâmetros	H	1,0000000	R$ 38,63	R$ 38,63
Composição Auxiliar	89259	SINAPI	GUINDAUTO HIDRÁULICO, CAPACIDADE MÁXIMA DE CARGA 6200 KG, MOMENTO MÁXIMO DE CARGA 11,7 TM, ALCANCE MÁXIMO HORIZONTAL 9,70 M, INCLUSIVE CAMINHÃO TOCO PBT 16.000 KG, POTÊNCIA DE 189 CV - DEPRECIAÇÃO. AF_06/2014	Depreciação, Juros, Impostos e Seguros, Manutenção e Materiais na Operação dos Equipamentos	H	1,0000000	R$ 25,67	R$ 25,67
Composição Auxiliar	89260	SINAPI	GUINDAUTO HIDRÁULICO, CAPACIDADE MÁXIMA DE CARGA 6200 KG, MOMENTO MÁXIMO DE CARGA 11,7 TM, ALCANCE MÁXIMO HORIZONTAL 9,70 M, INCLUSIVE CAMINHÃO TOCO PBT 16.000 KG, POTÊNCIA DE 189 CV - JUROS. AF_06/2014	Depreciação, Juros, Impostos e Seguros, Manutenção e Materiais na Operação dos Equipamentos	H	1,0000000	R$ 9,44	R$ 9,44
Composição Auxiliar	91466	SINAPI	GUINDAUTO HIDRÁULICO, CAPACIDADE MÁXIMA DE CARGA 6200 KG, MOMENTO MÁXIMO DE CARGA 11,7 TM, ALCANCE MÁXIMO HORIZONTAL 9,70 M, INCLUSIVE CAMINHÃO TOCO PBT 16.000 KG, POTÊNCIA DE 189 CV - IMPOSTOS E SEGUROS. AF_08/2015	Depreciação, Juros, Impostos e Seguros, Manutenção e Materiais na Operação dos Equipamentos	H	1,0000000	R$ 3,81	R$ 3,81
				MO sem LS => 14,98	LS =>	16,88	MO com LS =>	R$ 31,86
				Valor do BDI => 15,87			Valor com BDI =>	R$ 93,42

	Código	Banco	Descrição	Tipo	Und	Quant.	Valor Unit	Total
Composição	5928	SINAPI	GUINDAUTO HIDRÁULICO, CAPACIDADE MÁXIMA DE CARGA 6200 KG, MOMENTO MÁXIMO DE CARGA 11,7 TM, ALCANCE MÁXIMO HORIZONTAL 9,70 M, INCLUSIVE CAMINHÃO TOCO PBT 16.000 KG, POTÊNCIA DE 189 CV - CHP DIURNO. AF_06/2014	Custos Horários Produtivo e Improdutivo dos Equipamentos	CHP	1,0000000	R$ 267,19	R$ 267,19
Composição Auxiliar	88286	SINAPI	MOTORISTA OPERADOR DE MUNCK COM ENCARGOS COMPLEMENTARES	Livro SINAPI: Cálculos e Parâmetros	H	1,0000000	R$ 38,63	R$ 38,63
Composição Auxiliar	89259	SINAPI	GUINDAUTO HIDRÁULICO, CAPACIDADE MÁXIMA DE CARGA 6200 KG, MOMENTO MÁXIMO DE CARGA 11,7 TM, ALCANCE MÁXIMO HORIZONTAL 9,70 M, INCLUSIVE CAMINHÃO TOCO PBT 16.000 KG, POTÊNCIA DE 189 CV - DEPRECIAÇÃO. AF_06/2014	Depreciação, Juros, Impostos e Seguros, Manutenção e Materiais na Operação dos Equipamentos	H	1,0000000	R$ 25,67	R$ 25,67
Composição Auxiliar	89260	SINAPI	GUINDAUTO HIDRÁULICO, CAPACIDADE MÁXIMA DE CARGA 6200 KG, MOMENTO MÁXIMO DE CARGA 11,7 TM, ALCANCE MÁXIMO HORIZONTAL 9,70 M, INCLUSIVE CAMINHÃO TOCO PBT 16.000 KG, POTÊNCIA DE 189 CV - JUROS. AF_06/2014	Depreciação, Juros, Impostos e Seguros, Manutenção e Materiais na Operação dos Equipamentos	H	1,0000000	R$ 9,44	R$ 9,44
Composição Auxiliar	89262	SINAPI	GUINDAUTO HIDRÁULICO, CAPACIDADE MÁXIMA DE CARGA 6200 KG, MOMENTO MÁXIMO DE CARGA 11,7 TM, ALCANCE MÁXIMO HORIZONTAL 9,70 M, INCLUSIVE CAMINHÃO TOCO PBT 16.000 KG, POTÊNCIA DE 189 CV - MANUTENÇÃO. AF_06/2014	Depreciação, Juros, Impostos e Seguros, Manutenção e Materiais na Operação dos Equipamentos	H	1,0000000	R$ 43,49	R$ 43,49
Composição Auxiliar	91466	SINAPI	GUINDAUTO HIDRÁULICO, CAPACIDADE MÁXIMA DE CARGA 6200 KG, MOMENTO MÁXIMO DE CARGA 11,7 TM, ALCANCE MÁXIMO HORIZONTAL 9,70 M, INCLUSIVE CAMINHÃO TOCO PBT 16.000 KG, POTÊNCIA DE 189 CV - IMPOSTOS E SEGUROS. AF_08/2015	Depreciação, Juros, Impostos e Seguros, Manutenção e Materiais na Operação dos Equipamentos	H	1,0000000	R$ 3,81	R$ 3,81

PMF
FL.(S) Nº: 332
RUBRICA:

Composição Auxiliar	91467	SINAPI	GUINDAUTO HIDRÁULICO, CAPACIDADE MÁXIMA DE CARGA 6200 KG, MOMENTO MÁXIMO DE CARGA 11,7 TM, ALCANCE MÁXIMO HORIZONTAL 9,70 M, INCLUSIVE CAMINHÃO TOCO PBT 16.000 KG, POTÊNCIA DE 189 CV - MATERIAIS NA OPERAÇÃO. AF_08/2015	Depreciação, Juros, Impostos e Seguros, Manutenção e Materiais na Operação dos Equipamentos	H	1,0000000	R$ 146,15	R$ 146,15
				MO sem LS => 14,98	LS => 16,88	MO com LS =>		R$ 31,86
				Valor do BDI => 54,69		Valor com BDI =>		R$ 321,88

	Código	Banco	Descrição	Tipo	Und	Quant.	Valor Unit	Total
Composição	89259	SINAPI	GUINDAUTO HIDRÁULICO, CAPACIDADE MÁXIMA DE CARGA 6200 KG, MOMENTO MÁXIMO DE CARGA 11,7 TM, ALCANCE MÁXIMO HORIZONTAL 9,70 M, INCLUSIVE CAMINHÃO TOCO PBT 16.000 KG, POTÊNCIA DE 189 CV - DEPRECIAÇÃO. AF_06/2014	Depreciação, Juros, Impostos e Seguros, Manutenção e Materiais na Operação dos Equipamentos	H	1,0000000	R$ 25,67	R$ 25,67
Insumo	00003363	SINAPI	GUINDAUTO HIDRAULICO, CAPACIDADE MAXIMA DE CARGA 6200 KG, MOMENTO MAXIMO DE CARGA 11,7 TM, ALCANCE MAXIMO HORIZONTAL 9,70 M, PARA MONTAGEM SOBRE CHASSI DE CAMINHAO PBT MINIMO 13000 KG (INCLUI MONTAGEM, NAO INCLUI CAMINHAO)	Equipamento para Aquisição Permanente	UN	0,0000551	R$ 134.785,60	R$ 7,42
Insumo	00037752	SINAPI	CAMINHAO TOCO, PESO BRUTO TOTAL 16000 KG, CARGA UTIL MAXIMA 11030 KG, DISTANCIA ENTRE EIXOS 5,41 M, POTENCIA 185 CV (INCLUI CABINE E CHASSI, NAO INCLUI CARROCERIA)	Equipamento para Aquisição Permanente	UN	0,0000343	R$ 532.173,49	R$ 18,25
				MO sem LS => 0,00	LS => 0,00	MO com LS =>		R$ 0,00
				Valor do BDI => 5,25		Valor com BDI =>		R$ 30,92

	Código	Banco	Descrição	Tipo	Und	Quant.	Valor Unit	Total
Composição	91466	SINAPI	GUINDAUTO HIDRÁULICO, CAPACIDADE MÁXIMA DE CARGA 6200 KG, MOMENTO MÁXIMO DE CARGA 11,7 TM, ALCANCE MÁXIMO HORIZONTAL 9,70 M, INCLUSIVE CAMINHÃO TOCO PBT 16.000 KG, POTÊNCIA DE 189 CV - IMPOSTOS E SEGUROS. AF_08/2015	Depreciação, Juros, Impostos e Seguros, Manutenção e Materiais na Operação dos Equipamentos	H	1,0000000	R$ 3,81	R$ 3,81
Insumo	00003363	SINAPI	GUINDAUTO HIDRAULICO, CAPACIDADE MAXIMA DE CARGA 6200 KG, MOMENTO MAXIMO DE CARGA 11,7 TM, ALCANCE MAXIMO HORIZONTAL 9,70 M, PARA MONTAGEM SOBRE CHASSI DE CAMINHAO PBT MINIMO 13000 KG (INCLUI MONTAGEM, NAO INCLUI CAMINHAO)	Equipamento para Aquisição Permanente	UN	0,0000058	R$ 134.785,60	R$ 0,78
Insumo	00037752	SINAPI	CAMINHAO TOCO, PESO BRUTO TOTAL 16000 KG, CARGA UTIL MAXIMA 11030 KG, DISTANCIA ENTRE EIXOS 5,41 M, POTENCIA 185 CV (INCLUI CABINE E CHASSI, NAO INCLUI CARROCERIA)	Equipamento para Aquisição Permanente	UN	0,0000057	R$ 532.173,49	R$ 3,03
				MO sem LS => 0,00	LS => 0,00	MO com LS =>		R$ 0,00
				Valor do BDI => 0,77		Valor com BDI =>		R$ 4,58

	Código	Banco	Descrição	Tipo	Und	Quant.	Valor Unit	Total
Composição	89260	SINAPI	GUINDAUTO HIDRÁULICO, CAPACIDADE MÁXIMA DE CARGA 6200 KG, MOMENTO MÁXIMO DE CARGA 11,7 TM, ALCANCE MÁXIMO HORIZONTAL 9,70 M, INCLUSIVE CAMINHÃO TOCO PBT 16.000 KG, POTÊNCIA DE 189 CV - JUROS. AF_06/2014	Depreciação, Juros, Impostos e Seguros, Manutenção e Materiais na Operação dos Equipamentos	H	1,0000000	R$ 9,44	R$ 9,44
Insumo	00003363	SINAPI	GUINDAUTO HIDRAULICO, CAPACIDADE MAXIMA DE CARGA 6200 KG, MOMENTO MAXIMO DE CARGA 11,7 TM, ALCANCE MAXIMO HORIZONTAL 9,70 M, PARA MONTAGEM SOBRE CHASSI DE CAMINHAO PBT MINIMO 13000 KG (INCLUI MONTAGEM, NAO INCLUI CAMINHAO)	Equipamento para Aquisição Permanente	UN	0,0000144	R$ 134.785,60	R$ 1,94
Insumo	00037752	SINAPI	CAMINHAO TOCO, PESO BRUTO TOTAL 16000 KG, CARGA UTIL MAXIMA 11030 KG, DISTANCIA ENTRE EIXOS 5,41 M, POTENCIA 185 CV (INCLUI CABINE E CHASSI, NAO INCLUI CARROCERIA)	Equipamento para Aquisição Permanente	UN	0,0000141	R$ 532.173,49	R$ 7,50
				MO sem LS => 0,00	LS => 0,00	MO com LS =>		R$ 0,00
				Valor do BDI => 1,93		Valor com BDI =>		R$ 11,37

	Código	Banco	Descrição	Tipo	Und	Quant.	Valor Unit	Total
Composição	89262	SINAPI	GUINDAUTO HIDRÁULICO, CAPACIDADE MÁXIMA DE CARGA 6200 KG, MOMENTO MÁXIMO DE CARGA 11,7 TM, ALCANCE MÁXIMO HORIZONTAL 9,70 M, INCLUSIVE CAMINHÃO TOCO PBT 16.000 KG, POTÊNCIA DE 189 CV - MANUTENÇÃO. AF_06/2014	Depreciação, Juros, Impostos e Seguros, Manutenção e Materiais na Operação dos Equipamentos	H	1,0000000	R$ 43,49	R$ 43,49
Insumo	00003363	SINAPI	GUINDAUTO HIDRAULICO, CAPACIDADE MAXIMA DE CARGA 6200 KG, MOMENTO MAXIMO DE CARGA 11,7 TM, ALCANCE MAXIMO HORIZONTAL 9,70 M, PARA MONTAGEM SOBRE CHASSI DE CAMINHAO PBT MINIMO 13000 KG (INCLUI MONTAGEM, NAO INCLUI CAMINHAO)	Equipamento para Aquisição Permanente	UN	0,0000689	R$ 134.785,60	R$ 9,28
Insumo	00037752	SINAPI	CAMINHAO TOCO, PESO BRUTO TOTAL 16000 KG, CARGA UTIL MAXIMA 11030 KG, DISTANCIA ENTRE EIXOS 5,41 M, POTENCIA 185 CV (INCLUI CABINE E CHASSI, NAO INCLUI CARROCERIA)	Equipamento para Aquisição Permanente	UN	0,0000643	R$ 532.173,49	R$ 34,21
				MO sem LS => 0,00	LS => 0,00	MO com LS =>		R$ 0,00
				Valor do BDI => 8,90		Valor com BDI =>		R$ 52,39

	Código	Banco	Descrição	Tipo	Und	Quant.	Valor Unit	Total
Composição	91467	SINAPI	GUINDAUTO HIDRÁULICO, CAPACIDADE MÁXIMA DE CARGA 6200 KG, MOMENTO MÁXIMO DE CARGA 11,7 TM, ALCANCE MÁXIMO HORIZONTAL 9,70 M, INCLUSIVE CAMINHÃO TOCO PBT 16.000 KG, POTÊNCIA DE 189 CV - MATERIAIS NA OPERAÇÃO. AF_08/2015	Depreciação, Juros, Impostos e Seguros, Manutenção e Materiais na Operação dos Equipamentos	H	1,0000000	R$ 146,15	R$ 146,15
Insumo	00004221	SINAPI	OLEO DIESEL, COMBUSTIVEL COMUM METROPOLITANO S-10 OU S-500	Material	L	26,4300000	R$ 5,53	R$ 146,15
				MO sem LS => 0,00	LS => 0,00	MO com LS =>		R$ 0,00
				Valor do BDI => 29,91		Valor com BDI =>		R$ 176,06

	Código	Banco	Descrição	Tipo	Und	Quant.	Valor Unit	Total
Composição	88441	SINAPI	JARDINEIRO COM ENCARGOS COMPLEMENTARES	Livro SINAPI: Cálculos e Parâmetros	H	1,0000000	R$ 23,69	R$ 23,69
Composição Auxiliar	95390	SINAPI	CURSO DE CAPACITAÇÃO PARA JARDINEIRO (ENCARGOS COMPLEMENTARES) - HORISTA	Livro SINAPI: Cálculos e Parâmetros	H	1,0000000	R$ 0,08	R$ 0,08
Insumo	00037370	SINAPI	ALIMENTACAO - HORISTA (COLETADO CAIXA - ENCARGOS COMPLEMENTARES)	Material	H	1,0000000	R$ 3,96	R$ 3,96
Insumo	00037371	SINAPI	TRANSPORTE - HORISTA (COLETADO CAIXA - ENCARGOS COMPLEMENTARES)	Material	H	1,0000000	R$ 0,56	R$ 0,56
Insumo	00037372	SINAPI	EXAMES - HORISTA (COLETADO CAIXA - ENCARGOS COMPLEMENTARES)	Material	H	1,0000000	R$ 1,34	R$ 1,34
Insumo	00037373	SINAPI	SEGURO - HORISTA (COLETADO CAIXA - ENCARGOS COMPLEMENTARES)	Material	H	1,0000000	R$ 0,07	R$ 0,07
Insumo	00043465	SINAPI	FERRAMENTAS - FAMILIA PEDREIRO - HORISTA (ENCARGOS COMPLEMENTARES - COLETADO CAIXA)	Material	H	1,0000000	R$ 0,73	R$ 0,73
Insumo	00043489	SINAPI	EPI - FAMILIA PEDREIRO - HORISTA (ENCARGOS COMPLEMENTARES - COLETADO CAIXA)	Material	H	1,0000000	R$ 1,23	R$ 1,23
Insumo	00044503	SINAPI	JARDINEIRO (HORISTA)	Mão de Obra	H	1,0000000	R$ 15,72	R$ 15,72

FL(S) Nº 334
RUBRICA:

				MO sem LS =>	7,43	LS =>	8,37	MO com LS => R$ 15,80
				Valor do BDI =>	4,84			Valor com BDI => R$ 28,53

	Código	Banco	Descrição	Tipo	Und	Quant.	Valor Unit	Total
Composição	91885	SINAPI	LUVA PARA ELETRODUTO, PVC, ROSCÁVEL, DN 32 MM (1"), PARA CIRCUITOS TERMINAIS, INSTALADA EM PAREDE - FORNECIMENTO E INSTALAÇÃO. AF_03/2023	Instalações Elétricas - Eletrodutos Embutidos, Cabos, Caixas, Tomadas e Interrupiores	UN	1,0000000	R$ 13,26	R$ 13,26
Composição Auxiliar	88247	SINAPI	AUXILIAR DE ELETRICISTA COM ENCARGOS COMPLEMENTARES	Livro SINAPI: Cálculos e Parâmetros	H	0,2190000	R$ 23,97	R$ 5,24
Composição Auxiliar	88264	SINAPI	ELETRICISTA COM ENCARGOS COMPLEMENTARES	Livro SINAPI: Cálculos e Parâmetros	H	0,2190000	R$ 28,69	R$ 6,28
Insumo	00001892	SINAPI	LUVA EM PVC RIGIDO ROSCAVEL, DE 1", PARA ELETRODUTO	Material	UN	1,0000000	R$ 1,74	R$ 1,74
				MO sem LS =>	3,79	LS =>	4,26	MO com LS => R$ 8,05
				Valor do BDI =>	2,71			Valor com BDI => R$ 15,97

	Código	Banco	Descrição	Tipo	Und	Quant.	Valor Unit	Total
Composição	87530	SINAPI	MASSA ÚNICA, EM ARGAMASSA TRAÇO 1:2:8, PREPARO MANUAL, APLICADA MANUALMENTE EM PAREDES INTERNAS DE AMBIENTES COM ÁREA ENTRE 5M² E 10M², E = 17,5MM, COM TALISCAS. AF_03/2024	Massa Única Interna	m²	1,0000000	R$ 42,15	R$ 42,15
Composição Auxiliar	87369	SINAPI	ARGAMASSA TRAÇO 1:2:8 (EM VOLUME DE CIMENTO, CAL E AREIA MÉDIA ÚMIDA) PARA EMBOÇO/MASSA ÚNICA/ASSENTAMENTO DE ALVENARIA DE VEDAÇÃO, PREPARO MANUAL. AF_08/2019	Argamassas	m³	0,0304000	R$ 769,54	R$ 23,39
Composição Auxiliar	88309	SINAPI	PEDREIRO COM ENCARGOS COMPLEMENTARES	Livro SINAPI: Cálculos e Parâmetros	H	0,4724000	R$ 28,34	R$ 13,38
Composição Auxiliar	88316	SINAPI	SERVENTE COM ENCARGOS COMPLEMENTARES	Livro SINAPI: Cálculos e Parâmetros	H	0,2362000	R$ 22,78	R$ 5,38
				MO sem LS =>	8,58	LS =>	9,66	MO com LS => R$ 18,24
				Valor do BDI =>	8,62			Valor com BDI => R$ 50,77

	Código	Banco	Descrição	Tipo	Und	Quant.	Valor Unit	Total
Composição	96246	SINAPI	MINIESCAVADEIRA SOBRE ESTEIRAS, POTÊNCIA LÍQUIDA DE *30* HP, PESO OPERACIONAL DE *3.500* KG - CHI DIURNO. AF_04/2017	Custos Horários Produtivo e Improdutivo dos Equipamentos	CHI	1,0000000	R$ 60,53	R$ 60,53
Composição Auxiliar	88294	SINAPI	OPERADOR DE ESCAVADEIRA COM ENCARGOS COMPLEMENTARES	Livro SINAPI: Cálculos e Parâmetros	H	1,0000000	R$ 27,03	R$ 27,03
Composição Auxiliar	96241	SINAPI	MINIESCAVADEIRA SOBRE ESTEIRAS, POTÊNCIA LÍQUIDA DE *30* HP, PESO OPERACIONAL DE *3.500* KG - DEPRECIAÇÃO. AF_04/2017	Depreciação, Juros, Impostos e Seguros, Manutenção e Materiais na Operação dos Equipamentos	H	1,0000000	R$ 26,50	R$ 26,50
Composição Auxiliar	96242	SINAPI	MINIESCAVADEIRA SOBRE ESTEIRAS, POTÊNCIA LÍQUIDA DE *30* HP, PESO OPERACIONAL DE *3.500* KG - JUROS. AF_04/2017	Depreciação, Juros, Impostos e Seguros, Manutenção e Materiais na Operação dos Equipamentos	H	1,0000000	R$ 7,00	R$ 7,00
				MO sem LS =>	9,53	LS =>	10,73	MO com LS => R$ 20,26
				Valor do BDI =>	12,39			Valor com BDI => R$ 72,92

	Código	Banco	Descrição	Tipo	Und	Quant.	Valor Unit	Total
Composição	96245	SINAPI	MINIESCAVADEIRA SOBRE ESTEIRAS, POTÊNCIA LÍQUIDA DE *30* HP, PESO OPERACIONAL DE *3.500* KG - CHP DIURNO. AF_04/2017	Custos Horários Produtivo e Improdutivo dos Equipamentos	CHP	1,0000000	R$ 109,74	R$ 109,74
Composição Auxiliar	88294	SINAPI	OPERADOR DE ESCAVADEIRA COM ENCARGOS COMPLEMENTARES	Livro SINAPI: Cálculos e Parâmetros	H	1,0000000	R$ 27,03	R$ 27,03
Composição Auxiliar	96241	SINAPI	MINIESCAVADEIRA SOBRE ESTEIRAS, POTÊNCIA LÍQUIDA DE *30* HP, PESO OPERACIONAL DE *3.500* KG - DEPRECIAÇÃO. AF_04/2017	Depreciação, Juros, Impostos e Seguros, Manutenção e Materiais na Operação dos Equipamentos	H	1,0000000	R$ 26,50	R$ 26,50
Composição Auxiliar	96242	SINAPI	MINIESCAVADEIRA SOBRE ESTEIRAS, POTÊNCIA LÍQUIDA DE *30* HP, PESO OPERACIONAL DE *3.500* KG - JUROS. AF_04/2017	Depreciação, Juros, Impostos e Seguros, Manutenção e Materiais na Operação dos Equipamentos	H	1,0000000	R$ 7,00	R$ 7,00
Composição Auxiliar	96243	SINAPI	MINIESCAVADEIRA SOBRE ESTEIRAS, POTÊNCIA LÍQUIDA DE *30* HP, PESO OPERACIONAL DE *3.500* KG - MANUTENÇÃO. AF_04/2017	Depreciação, Juros, Impostos e Seguros, Manutenção e Materiais na Operação dos Equipamentos	H	1,0000000	R$ 33,12	R$ 33,12
Composição Auxiliar	96244	SINAPI	MINIESCAVADEIRA SOBRE ESTEIRAS, POTÊNCIA LÍQUIDA DE *30* HP, PESO OPERACIONAL DE *3.500* KG - MATERIAIS NA OPERAÇÃO. AF_04/2017	Depreciação, Juros, Impostos e Seguros, Manutenção e Materiais na Operação dos Equipamentos	H	1,0000000	R$ 16,09	R$ 16,09
				MO sem LS =>	9,53	LS =>	10,73	MO com LS => R$ 20,26
				Valor do BDI =>	22,46			Valor com BDI => R$ 132,20

	Código	Banco	Descrição	Tipo	Und	Quant.	Valor Unit	Total
Composição	96241	SINAPI	MINIESCAVADEIRA SOBRE ESTEIRAS, POTÊNCIA LÍQUIDA DE *30* HP, PESO OPERACIONAL DE *3.500* KG - DEPRECIAÇÃO. AF_04/2017	Depreciação, Juros, Impostos e Seguros, Manutenção e Materiais na Operação dos Equipamentos	H	1,0000000	R$ 26,50	R$ 26,50
Insumo	00037520	SINAPI	MINIESCAVADEIRA SOBRE ESTEIRAS, POTENCIA LIQUIDA DE *30* HP, PESO OPERACIONAL DE *3.500* KG	Equipamento para Aquisição Permanente	UN	0,0000560	R$ 473.257,20	R$ 26,50
				MO sem LS =>	0,00	LS =>	0,00	MO com LS => R$ 0,00
				Valor do BDI =>	5,42			Valor com BDI => R$ 31,92

	Código	Banco	Descrição	Tipo	Und	Quant.	Valor Unit	Total
Composição	96242	SINAPI	MINIESCAVADEIRA SOBRE ESTEIRAS, POTÊNCIA LÍQUIDA DE *30* HP, PESO OPERACIONAL DE *3.500* KG - JUROS. AF_04/2017	Depreciação, Juros, Impostos e Seguros, Manutenção e Materiais na Operação dos Equipamentos	H	1,0000000	R$ 7,00	R$ 7,00
Insumo	00037520	SINAPI	MINIESCAVADEIRA SOBRE ESTEIRAS, POTENCIA LIQUIDA DE *30* HP, PESO OPERACIONAL DE *3.500* KG	Equipamento para Aquisição Permanente	UN	0,0000148	R$ 473.257,20	R$ 7,00
				MO sem LS =>	0,00	LS =>	0,00	MO com LS => R$ 0,00
				Valor do BDI =>	1,43			Valor com BDI => R$ 8,43

	Código	Banco	Descrição	Tipo	Und	Quant.	Valor Unit	Total
Composição	96243	SINAPI	MINIESCAVADEIRA SOBRE ESTEIRAS, POTÊNCIA LÍQUIDA DE *30* HP, PESO OPERACIONAL DE *3.500* KG - MANUTENÇÃO. AF_04/2017	Depreciação, Juros, Impostos e Seguros, Manutenção e Materiais na Operação dos Equipamentos	H	1,0000000	R$ 33,12	R$ 33,12
Insumo	00037520	SINAPI	MINIESCAVADEIRA SOBRE ESTEIRAS, POTENCIA LIQUIDA DE *30* HP, PESO OPERACIONAL DE *3.500* KG	Equipamento para Aquisição Permanente	UN	0,0000700	R$ 473.257,20	R$ 33,12
				MO sem LS =>	0,00	LS =>	0,00	MO com LS => R$ 0,00
				Valor do BDI =>	6,77			Valor com BDI => R$ 39,89

	Código	Banco	Descrição	Tipo	Und	Quant.	Valor Unit	Total
Composição	96244	SINAPI	MINIESCAVADEIRA SOBRE ESTEIRAS, POTÊNCIA LÍQUIDA DE *30* HP, PESO OPERACIONAL DE *3.500* KG - MATERIAIS NA OPERAÇÃO. AF_04/2017	Depreciação, Juros, Impostos e Seguros, Manutenção e Materiais na Operação dos Equipamentos	H	1,0000000	R$ 16,09	R$ 16,09
Insumo	00004221	SINAPI	OLEO DIESEL COMBUSTIVEL COMUM METROPOLITANO S-10 OU S-500	Material	L	2,9100000	R$ 5,53	R$ 16,09
				MO sem LS =>	0,00	LS =>	0,00	MO com LS => R$ 0,00
				Valor do BDI =>	3,29			Valor com BDI => R$ 19,38

	Código	Banco	Descrição	Tipo	Und	Quant.	Valor Unit	Total
Composição	88278	SINAPI	MONTADOR DE ESTRUTURA METÁLICA COM ENCARGOS COMPLEMENTARES	Livro SINAPI: Cálculos e Parâmetros	H	1,0000000	R$ 23,22	R$ 23,22
Composição Auxiliar	95346	SINAPI	CURSO DE CAPACITAÇÃO PARA MONTADOR DE ESTRUTURA METALICA (ENCARGOS COMPLEMENTARES) - HORISTA	Livro SINAPI: Cálculos e Parâmetros	H	1,0000000	R$ 0,18	R$ 0,18
Insumo	00037370	SINAPI	ALIMENTACAO - HORISTA (COLETADO CAIXA - ENCARGOS COMPLEMENTARES)	Material	H	1,0000000	R$ 3,96	R$ 3,96

PMTF
FL(S) Nº: 335
RUBRICA: Fonseca

Insumo	00037371	SINAPI	TRANSPORTE - HORISTA (COLETADO CAIXA - ENCARGOS COMPLEMENTARES)	Material	H	1,0000000	R$ 0,56	R$ 0,56
Insumo	00037372	SINAPI	EXAMES - HORISTA (COLETADO CAIXA - ENCARGOS COMPLEMENTARES)	Material	H	1,0000000	R$ 1,34	R$ 1,34
Insumo	00037373	SINAPI	SEGURO - HORISTA (COLETADO CAIXA - ENCARGOS COMPLEMENTARES)	Material	H	1,0000000	R$ 0,07	R$ 0,07
Insumo	00043464	SINAPI	FERRAMENTAS - FAMILIA OPERADOR ESCAVADEIRA - HORISTA (ENCARGOS COMPLEMENTARES - COLETADO CAIXA)	Material	H	1,0000000	R$ 0,01	R$ 0,01
Insumo	00043488	SINAPI	EPI - FAMILIA OPERADOR ESCAVADEIRA - HORISTA (ENCARGOS COMPLEMENTARES - COLETADO CAIXA)	Material	H	1,0000000	R$ 0,83	R$ 0,83
Insumo	00044497	SINAPI	MONTADOR DE ESTRUTURAS METALICAS HORISTA	Mão de Obra	H	1,0000000	R$ 16,27	R$ 16,27
				MO sem LS => 7,73	LS => 8,72		MO com LS =>	R$ 16,45
				Valor do BDI => 4,75			Valor com BDI =>	R$ 27,97

	Código	Banco	Descrição	Tipo	Und	Quant.	Valor Unit	Total
Composição	97064	SINAPI	MONTAGEM E DESMONTAGEM DE ANDAIME TUBULAR TIPO "TORRE" (EXCLUSIVE ANDAIME E LIMPEZA). AF 03/2024	Equipamentos de Proteção Coletiva	M	1,0000000	R$ 24,82	R$ 24,82
Composição Auxiliar	100251	SINAPI	TRANSPORTE HORIZONTAL MANUAL DE TUBO DE AÇO CARBONO LEVE OU MÉDIO, PRETO OU GALVANIZADO, COM DIÂMETRO MAIOR QUE 32 MM E MENOR OU IGUAL A 65 MM (UNIDADE: MXKM). AF 07/2019	Transporte de Materiais dentro do Canteiro da Obras	MXKM	0,4020000	R$ 13,93	R$ 5,59
Composição Auxiliar	88278	SINAPI	MONTADOR DE ESTRUTURA METÁLICA COM ENCARGOS COMPLEMENTARES	Livro SINAPI: Cálculos e Parâmetros	H	0,6977000	R$ 23,22	R$ 16,20
Composição Auxiliar	88316	SINAPI	SERVENTE COM ENCARGOS COMPLEMENTARES	Livro SINAPI: Cálculos e Parâmetros	H	0,1331000	R$ 22,78	R$ 3,03
				MO sem LS => 8,06	LS => 9,08		MO com LS =>	R$ 17,14
				Valor do BDI => 5,08			Valor com BDI =>	R$ 29,90

	Código	Banco	Descrição	Tipo	Und	Quant.	Valor Unit	Total
Composição	5934	SINAPI	MOTONIVELADORA POTÊNCIA BÁSICA LÍQUIDA (PRIMEIRA MARCHA) 125 HP, PESO BRUTO 13032 KG, LARGURA DA LÂMINA DE 3,7 M - CHI DIURNO. AF 06/2014	Custos Horários Produtivo e Improdutivo dos Equipamentos	CHI	1,0000000	R$ 95,55	R$ 95,55
Composição Auxiliar	88300	SINAPI	OPERADOR DE MOTONIVELADORA COM ENCARGOS COMPLEMENTARES	Livro SINAPI: Cálculos e Parâmetros	H	1,0000000	R$ 36,21	R$ 36,21
Composição Auxiliar	89228	SINAPI	MOTONIVELADORA POTÊNCIA BÁSICA LÍQUIDA (PRIMEIRA MARCHA) 125 HP, PESO BRUTO 13032 KG, LARGURA DA LÂMINA DE 3,7 M - DEPRECIAÇÃO. AF 06/2014	Depreciação, Juros, Impostos e Seguros, Manutenção e Materiais na Operação dos Equipamentos	H	1,0000000	R$ 43,88	R$ 43,88
Composição Auxiliar	89229	SINAPI	MOTONIVELADORA POTÊNCIA BÁSICA LÍQUIDA (PRIMEIRA MARCHA) 125 HP, PESO BRUTO 13032 KG, LARGURA DA LÂMINA DE 3,7 M - JUROS. AF 06/2014	Depreciação, Juros, Impostos e Seguros, Manutenção e Materiais na Operação dos Equipamentos	H	1,0000000	R$ 15,46	R$ 15,46
				MO sem LS => 13,84	LS => 15,60		MO com LS =>	R$ 29,44
				Valor do BDI => 19,55			Valor com BDI =>	R$ 115,10

	Código	Banco	Descrição	Tipo	Und	Quant.	Valor Unit	Total
Composição	5932	SINAPI	MOTONIVELADORA POTÊNCIA BÁSICA LÍQUIDA (PRIMEIRA MARCHA) 125 HP, PESO BRUTO 13032 KG, LARGURA DA LÂMINA DE 3,7 M - CHP DIURNO. AF 06/2014	Custos Horários Produtivo e Improdutivo dos Equipamentos	CHP	1,0000000	R$ 243,44	R$ 243,44
Composição Auxiliar	53849	SINAPI	MOTONIVELADORA POTÊNCIA BÁSICA LÍQUIDA (PRIMEIRA MARCHA) 125 HP, PESO BRUTO 13032 KG, LARGURA DA LÂMINA DE 3,7 M - MATERIAIS NA OPERAÇÃO. AF 06/2014	Depreciação, Juros, Impostos e Seguros, Manutenção e Materiais na Operação dos Equipamentos	H	1,0000000	R$ 77,36	R$ 77,36
Composição Auxiliar	5779	SINAPI	MOTONIVELADORA POTÊNCIA BÁSICA LÍQUIDA (PRIMEIRA MARCHA) 125 HP, PESO BRUTO 13032 KG, LARGURA DA LÂMINA DE 3,7 M - MANUTENÇÃO. AF 06/2014	Depreciação, Juros, Impostos e Seguros, Manutenção e Materiais na Operação dos Equipamentos	H	1,0000000	R$ 70,53	R$ 70,53
Composição Auxiliar	88300	SINAPI	OPERADOR DE MOTONIVELADORA COM ENCARGOS COMPLEMENTARES	Livro SINAPI: Cálculos e Parâmetros	H	1,0000000	R$ 36,21	R$ 36,21
Composição Auxiliar	89228	SINAPI	MOTONIVELADORA POTÊNCIA BÁSICA LÍQUIDA (PRIMEIRA MARCHA) 125 HP, PESO BRUTO 13032 KG, LARGURA DA LÂMINA DE 3,7 M - DEPRECIAÇÃO. AF 06/2014	Depreciação, Juros, Impostos e Seguros, Manutenção e Materiais na Operação dos Equipamentos	H	1,0000000	R$ 43,88	R$ 43,88
Composição Auxiliar	89229	SINAPI	MOTONIVELADORA POTÊNCIA BÁSICA LÍQUIDA (PRIMEIRA MARCHA) 125 HP, PESO BRUTO 13032 KG, LARGURA DA LÂMINA DE 3,7 M - JUROS. AF 06/2014	Depreciação, Juros, Impostos e Seguros, Manutenção e Materiais na Operação dos Equipamentos	H	1,0000000	R$ 15,46	R$ 15,46
				MO sem LS => 13,84	LS => 15,60		MO com LS =>	R$ 29,44
				Valor do BDI => 49,83			Valor com BDI =>	R$ 293,27

	Código	Banco	Descrição	Tipo	Und	Quant.	Valor Unit	Total
Composição	89228	SINAPI	MOTONIVELADORA POTÊNCIA BÁSICA LÍQUIDA (PRIMEIRA MARCHA) 125 HP, PESO BRUTO 13032 KG, LARGURA DA LÂMINA DE 3,7 M - DEPRECIAÇÃO. AF 06/2014	Depreciação, Juros, Impostos e Seguros, Manutenção e Materiais na Operação dos Equipamentos	H	1,0000000	R$ 43,88	R$ 43,88
Insumo	00004090	SINAPI	MOTONIVELADORA POTENCIA BASICA LIQUIDA (PRIMEIRA MARCHA) 125 HP, PESO BRUTO 13843 KG, LARGURA DA LAMINA DE 3,7 M.	Equipamento para Aquisição Permanente	UN	0,0000400	R$ 1.097.037,66	R$ 43,88
				MO sem LS => 0,00	LS => 0,00		MO com LS =>	R$ 0,00
				Valor do BDI => 8,98			Valor com BDI =>	R$ 52,86

	Código	Banco	Descrição	Tipo	Und	Quant.	Valor Unit	Total
Composição	89229	SINAPI	MOTONIVELADORA POTÊNCIA BÁSICA LÍQUIDA (PRIMEIRA MARCHA) 125 HP, PESO BRUTO 13032 KG, LARGURA DA LÂMINA DE 3,7 M - JUROS. AF 06/2014	Depreciação, Juros, Impostos e Seguros, Manutenção e Materiais na Operação dos Equipamentos	H	1,0000000	R$ 15,46	R$ 15,46
Insumo	00004090	SINAPI	MOTONIVELADORA POTENCIA BASICA LIQUIDA (PRIMEIRA MARCHA) 125 HP, PESO BRUTO 13843 KG, LARGURA DA LAMINA DE 3,7 M.	Equipamento para Aquisição Permanente	UN	0,0000141	R$ 1.097.037,66	R$ 15,46
				MO sem LS => 0,00	LS => 0,00		MO com LS =>	R$ 0,00
				Valor do BDI => 3,16			Valor com BDI =>	R$ 18,62

	Código	Banco	Descrição	Tipo	Und	Quant.	Valor Unit	Total
Composição	5779	SINAPI	MOTONIVELADORA POTÊNCIA BÁSICA LÍQUIDA (PRIMEIRA MARCHA) 125 HP, PESO BRUTO 13032 KG, LARGURA DA LÂMINA DE 3,7 M - MANUTENÇÃO. AF 06/2014	Depreciação, Juros, Impostos e Seguros, Manutenção e Materiais na Operação dos Equipamentos	H	1,0000000	R$ 70,53	R$ 70,53
Insumo	00004090	SINAPI	MOTONIVELADORA POTENCIA BASICA LIQUIDA (PRIMEIRA MARCHA) 125 HP, PESO BRUTO 13843 KG, LARGURA DA LAMINA DE 3,7 M.	Equipamento para Aquisição Permanente	UN	0,0000643	R$ 1.097.037,66	R$ 70,53
				MO sem LS => 0,00	LS => 0,00		MO com LS =>	R$ 0,00
				Valor do BDI => 14,43			Valor com BDI =>	R$ 84,96

	Código	Banco	Descrição	Tipo	Und	Quant.	Valor Unit	Total
Composição	53849	SINAPI	MOTONIVELADORA POTÊNCIA BÁSICA LÍQUIDA (PRIMEIRA MARCHA) 125 HP, PESO BRUTO 13032 KG, LARGURA DA LÂMINA DE 3,7 M - MATERIAIS NA OPERAÇÃO. AF 06/2014	Depreciação, Juros, Impostos e Seguros, Manutenção e Materiais na Operação dos Equipamentos	H	1,0000000	R$ 77,36	R$ 77,36
Insumo	00004221	SINAPI	OLEO DIESEL, COMBUSTIVEL COMUM METROPOLITANO S-10 OU S-500	Material	L	13,9900000	R$ 5,53	R$ 77,36
				MO sem LS => 0,00	LS => 0,00		MO com LS =>	R$ 0,00
				Valor do BDI => 15,83			Valor com BDI =>	R$ 93,19

	Código	Banco	Descrição	Tipo	Und	Quant.	Valor Unit	Total
Composição	88281	SINAPI	MOTORISTA DE BASCULANTE COM ENCARGOS COMPLEMENTARES	Livro SINAPI: Cálculos e Parâmetros	H	1,0000000	R$ 35,96	R$ 35,96
Composição Auxiliar	95336	SINAPI	CURSO DE CAPACITAÇÃO PARA MOTORISTA DE BASCULANTE (ENCARGOS COMPLEMENTARES) - HORISTA	Livro SINAPI: Cálculos e Parâmetros	H	1,0000000	R$ 0,14	R$ 0,14
Insumo	00020020	SINAPI	MOTORISTA DE CAMINHÃO-BASCULANTE (HORISTA)	Mão de Obra	H	1,0000000	R$ 29,05	R$ 29,05

PMTF
FL(S) Nº 336
RUBRICA:

Insumo	00037370	SINAPI	ALIMENTACAO - HORISTA (COLETADO CAIXA - ENCARGOS COMPLEMENTARES)	Material	H	1,0000000	R$ 3,96	R$ 3,96
Insumo	00037371	SINAPI	TRANSPORTE - HORISTA (COLETADO CAIXA - ENCARGOS COMPLEMENTARES)	Material	H	1,0000000	R$ 0,56	R$ 0,56
Insumo	00037372	SINAPI	EXAMES - HORISTA (COLETADO CAIXA - ENCARGOS COMPLEMENTARES)	Material	H	1,0000000	R$ 1,34	R$ 1,34
Insumo	00037373	SINAPI	SEGURO - HORISTA (COLETADO CAIXA - ENCARGOS COMPLEMENTARES)	Material	H	1,0000000	R$ 0,07	R$ 0,07
Insumo	00043464	SINAPI	FERRAMENTAS - FAMILIA OPERADOR ESCAVADEIRA - HORISTA (ENCARGOS COMPLEMENTARES - COLETADO CAIXA)	Material	H	1,0000000	R$ 0,01	R$ 0,01
Insumo	00043488	SINAPI	EPI - FAMILIA OPERADOR ESCAVADEIRA - HORISTA (ENCARGOS COMPLEMENTARES - COLETADO CAIXA)	Material	H	1,0000000	R$ 0,83	R$ 0,83
				MO sem LS => 13,72	LS =>	15,47	MO com LS =>	R$ 29,19
				Valor do BDI => 7,36			Valor com BDI =>	R$ 43,32

	Código	Banco	Descrição	Tipo	Und	Quant.	Valor Unit	Total
Composição	88282	SINAPI	MOTORISTA DE CAMINHÃO COM ENCARGOS COMPLEMENTARES	Livro SINAPI: Cálculos e Parâmetros	H	1,0000000	R$ 34,88	R$ 34,88
Composição Auxiliar	95347	SINAPI	CURSO DE CAPACITAÇÃO PARA MOTORISTA DE CAMINHÃO (ENCARGOS COMPLEMENTARES) - HORISTA	Livro SINAPI: Cálculos e Parâmetros	H	1,0000000	R$ 0,14	R$ 0,14
Insumo	00004093	SINAPI	MOTORISTA DE CAMINHAO (HORISTA)	Mão de Obra	H	1,0000000	R$ 27,97	R$ 27,97
Insumo	00037370	SINAPI	ALIMENTACAO - HORISTA (COLETADO CAIXA - ENCARGOS COMPLEMENTARES)	Material	H	1,0000000	R$ 3,96	R$ 3,96
Insumo	00037371	SINAPI	TRANSPORTE - HORISTA (COLETADO CAIXA - ENCARGOS COMPLEMENTARES)	Material	H	1,0000000	R$ 0,56	R$ 0,56
Insumo	00037372	SINAPI	EXAMES - HORISTA (COLETADO CAIXA - ENCARGOS COMPLEMENTARES)	Material	H	1,0000000	R$ 1,34	R$ 1,34
Insumo	00037373	SINAPI	SEGURO - HORISTA (COLETADO CAIXA - ENCARGOS COMPLEMENTARES)	Material	H	1,0000000	R$ 0,07	R$ 0,07
Insumo	00043464	SINAPI	FERRAMENTAS - FAMILIA OPERADOR ESCAVADEIRA - HORISTA (ENCARGOS COMPLEMENTARES - COLETADO CAIXA)	Material	H	1,0000000	R$ 0,01	R$ 0,01
Insumo	00043488	SINAPI	EPI - FAMILIA OPERADOR ESCAVADEIRA - HORISTA (ENCARGOS COMPLEMENTARES - COLETADO CAIXA)	Material	H	1,0000000	R$ 0,83	R$ 0,83
				MO sem LS => 13,22	LS =>	14,89	MO com LS =>	R$ 28,11
				Valor do BDI => 7,13			Valor com BDI =>	R$ 42,01

	Código	Banco	Descrição	Tipo	Und	Quant.	Valor Unit	Total
Composição	88286	SINAPI	MOTORISTA OPERADOR DE MUNCK COM ENCARGOS COMPLEMENTARES	Livro SINAPI: Cálculos e Parâmetros	H	1,0000000	R$ 38,63	R$ 38,63
Composição Auxiliar	95351	SINAPI	CURSO DE CAPACITAÇÃO PARA MOTORISTA OPERADOR DE MUNCK (ENCARGOS COMPLEMENTARES) - HORISTA	Livro SINAPI: Cálculos e Parâmetros	H	1,0000000	R$ 0,51	R$ 0,51
Insumo	00004096	SINAPI	MOTORISTA OPERADOR DE CAMINHAO COM MUNCK (HORISTA)	Mão de Obra	H	1,0000000	R$ 31,35	R$ 31,35
Insumo	00037370	SINAPI	ALIMENTACAO - HORISTA (COLETADO CAIXA - ENCARGOS COMPLEMENTARES)	Material	H	1,0000000	R$ 3,96	R$ 3,96
Insumo	00037371	SINAPI	TRANSPORTE - HORISTA (COLETADO CAIXA - ENCARGOS COMPLEMENTARES)	Material	H	1,0000000	R$ 0,56	R$ 0,56
Insumo	00037372	SINAPI	EXAMES - HORISTA (COLETADO CAIXA - ENCARGOS COMPLEMENTARES)	Material	H	1,0000000	R$ 1,34	R$ 1,34
Insumo	00037373	SINAPI	SEGURO - HORISTA (COLETADO CAIXA - ENCARGOS COMPLEMENTARES)	Material	H	1,0000000	R$ 0,07	R$ 0,07
Insumo	00043464	SINAPI	FERRAMENTAS - FAMILIA OPERADOR ESCAVADEIRA - HORISTA (ENCARGOS COMPLEMENTARES - COLETADO CAIXA)	Material	H	1,0000000	R$ 0,01	R$ 0,01
Insumo	00043488	SINAPI	EPI - FAMILIA OPERADOR ESCAVADEIRA - HORISTA (ENCARGOS COMPLEMENTARES - COLETADO CAIXA)	Material	H	1,0000000	R$ 0,83	R$ 0,83
				MO sem LS => 14,98	LS =>	16,88	MO com LS =>	R$ 31,86
				Valor do BDI => 7,90			Valor com BDI =>	R$ 46,53

	Código	Banco	Descrição	Tipo	Und	Quant.	Valor Unit	Total
Composição	88377	SINAPI	OPERADOR DE BETONEIRA ESTACIONÁRIA/MISTURADOR COM ENCARGOS COMPLEMENTARES	Livro SINAPI: Cálculos e Parâmetros	H	1,0000000	R$ 22,81	R$ 22,81
Composição Auxiliar	95389	SINAPI	CURSO DE CAPACITAÇÃO PARA OPERADOR DE BETONEIRA ESTACIONÁRIA/MISTURADOR (ENCARGOS COMPLEMENTARES) - HORISTA	Livro SINAPI: Cálculos e Parâmetros	H	1,0000000	R$ 0,13	R$ 0,13
Insumo	00037370	SINAPI	ALIMENTACAO - HORISTA (COLETADO CAIXA - ENCARGOS COMPLEMENTARES)	Material	H	1,0000000	R$ 3,96	R$ 3,96
Insumo	00037371	SINAPI	TRANSPORTE - HORISTA (COLETADO CAIXA - ENCARGOS COMPLEMENTARES)	Material	H	1,0000000	R$ 0,56	R$ 0,56
Insumo	00037372	SINAPI	EXAMES - HORISTA (COLETADO CAIXA - ENCARGOS COMPLEMENTARES)	Material	H	1,0000000	R$ 1,34	R$ 1,34
Insumo	00037373	SINAPI	SEGURO - HORISTA (COLETADO CAIXA - ENCARGOS COMPLEMENTARES)	Material	H	1,0000000	R$ 0,07	R$ 0,07
Insumo	00037666	SINAPI	OPERADOR DE BETONEIRA ESTACIONÁRIA / MISTURADOR (HORISTA)	Mão de Obra	H	1,0000000	R$ 15,91	R$ 15,91
Insumo	00043464	SINAPI	FERRAMENTAS - FAMILIA OPERADOR ESCAVADEIRA - HORISTA (ENCARGOS COMPLEMENTARES - COLETADO CAIXA)	Material	H	1,0000000	R$ 0,01	R$ 0,01
Insumo	00043488	SINAPI	EPI - FAMILIA OPERADOR ESCAVADEIRA - HORISTA (ENCARGOS COMPLEMENTARES - COLETADO CAIXA)	Material	H	1,0000000	R$ 0,83	R$ 0,83
				MO sem LS => 7,54	LS =>	8,50	MO com LS =>	R$ 16,04
				Valor do BDI => 4,66			Valor com BDI =>	R$ 27,47

	Código	Banco	Descrição	Tipo	Und	Quant.	Valor Unit	Total
Composição	88294	SINAPI	OPERADOR DE ESCAVADEIRA COM ENCARGOS COMPLEMENTARES	Livro SINAPI: Cálculos e Parâmetros	H	1,0000000	R$ 27,03	R$ 27,03
Composição Auxiliar	95357	SINAPI	CURSO DE CAPACITAÇÃO PARA OPERADOR DE ESCAVADEIRA (ENCARGOS COMPLEMENTARES) - HORISTA	Livro SINAPI: Cálculos e Parâmetros	H	1,0000000	R$ 0,23	R$ 0,23
Insumo	00004234	SINAPI	OPERADOR DE ESCAVADEIRA (HORISTA)	Mão de Obra	H	1,0000000	R$ 20,03	R$ 20,03
Insumo	00037370	SINAPI	ALIMENTACAO - HORISTA (COLETADO CAIXA - ENCARGOS COMPLEMENTARES)	Material	H	1,0000000	R$ 3,96	R$ 3,96
Insumo	00037371	SINAPI	TRANSPORTE - HORISTA (COLETADO CAIXA - ENCARGOS COMPLEMENTARES)	Material	H	1,0000000	R$ 0,56	R$ 0,56
Insumo	00037372	SINAPI	EXAMES - HORISTA (COLETADO CAIXA - ENCARGOS COMPLEMENTARES)	Material	H	1,0000000	R$ 1,34	R$ 1,34
Insumo	00037373	SINAPI	SEGURO - HORISTA (COLETADO CAIXA - ENCARGOS COMPLEMENTARES)	Material	H	1,0000000	R$ 0,07	R$ 0,07
Insumo	00043464	SINAPI	FERRAMENTAS - FAMILIA OPERADOR ESCAVADEIRA - HORISTA (ENCARGOS COMPLEMENTARES - COLETADO CAIXA)	Material	H	1,0000000	R$ 0,01	R$ 0,01
Insumo	00043488	SINAPI	EPI - FAMILIA OPERADOR ESCAVADEIRA - HORISTA (ENCARGOS COMPLEMENTARES - COLETADO CAIXA)	Material	H	1,0000000	R$ 0,83	R$ 0,83
				MO sem LS => 9,53	LS =>	10,73	MO com LS =>	R$ 20,26
				Valor do BDI => 5,53			Valor com BDI =>	R$ 32,56

	Código	Banco	Descrição	Tipo	Und	Quant.	Valor Unit	Total
Composição	88300	SINAPI	OPERADOR DE MOTONIVELADORA COM ENCARGOS COMPLEMENTARES	Livro SINAPI: Cálculos e Parâmetros	H	1,0000000	R$ 36,21	R$ 36,21
Composição Auxiliar	95363	SINAPI	CURSO DE CAPACITAÇÃO PARA OPERADOR DE MOTONIVELADORA (ENCARGOS COMPLEMENTARES) - HORISTA	Livro SINAPI: Cálculos e Parâmetros	H	1,0000000	R$ 0,24	R$ 0,24

PMF
FL.(S) Nº: 332
RUBRICA:

Insumo	00004239	SINAPI	OPERADOR DE MOTONIVELADORA (HORISTA)	Mão de Obra	H	1,0000000	R$ 29,20	R$ 29,20
Insumo	00037370	SINAPI	ALIMENTACAO - HORISTA (COLETADO CAIXA - ENCARGOS COMPLEMENTARES)	Material	H	1,0000000	R$ 3,96	R$ 3,96
Insumo	00037371	SINAPI	TRANSPORTE - HORISTA (COLETADO CAIXA - ENCARGOS COMPLEMENTARES)	Material	H	1,0000000	R$ 0,56	R$ 0,56
Insumo	00037372	SINAPI	EXAMES - HORISTA (COLETADO CAIXA - ENCARGOS COMPLEMENTARES)	Material	H	1,0000000	R$ 1,34	R$ 1,34
Insumo	00037373	SINAPI	SEGURO - HORISTA (COLETADO CAIXA - ENCARGOS COMPLEMENTARES)	Material	H	1,0000000	R$ 0,07	R$ 0,07
Insumo	00043464	SINAPI	FERRAMENTAS - FAMILIA OPERADOR ESCAVADEIRA - HORISTA (ENCARGOS COMPLEMENTARES - COLETADO CAIXA)	Material	H	1,0000000	R$ 0,01	R$ 0,01
Insumo	00043488	SINAPI	EPI - FAMILIA OPERADOR ESCAVADEIRA - HORISTA (ENCARGOS COMPLEMENTARES - COLETADO CAIXA)	Material	H	1,0000000	R$ 0,83	R$ 0,83
				MO sem LS => 13,84	LS =>	15,60	MO com LS =>	R$ 29,44
				Valor do BDI => 7,41			Valor com BDI =>	R$ 43,62

	Código	Banco	Descrição	Tipo	Und	Quant.	Valor Unit	Total
Composição	88297	SINAPI	OPERADOR DE MÁQUINAS E EQUIPAMENTOS COM ENCARGOS COMPLEMENTARES	Livro SINAPI: Cálculos e Parâmetros	H	1,0000000	R$ 28,69	R$ 28,69
Composição Auxiliar	95360	SINAPI	CURSO DE CAPACITAÇÃO PARA OPERADOR DE MÁQUINAS E EQUIPAMENTOS (ENCARGOS COMPLEMENTARES) - HORISTA	Livro SINAPI: Cálculos e Parâmetros	H	1,0000000	R$ 0,25	R$ 0,25
Insumo	00004230	SINAPI	OPERADOR DE MAQUINAS E TRATORES DIVERSOS - TERRAPLANAGEM (HORISTA)	Mão de Obra	H	1,0000000	R$ 21,67	R$ 21,67
Insumo	00037370	SINAPI	ALIMENTACAO - HORISTA (COLETADO CAIXA - ENCARGOS COMPLEMENTARES)	Material	H	1,0000000	R$ 3,96	R$ 3,96
Insumo	00037371	SINAPI	TRANSPORTE - HORISTA (COLETADO CAIXA - ENCARGOS COMPLEMENTARES)	Material	H	1,0000000	R$ 0,56	R$ 0,56
Insumo	00037372	SINAPI	EXAMES - HORISTA (COLETADO CAIXA - ENCARGOS COMPLEMENTARES)	Material	H	1,0000000	R$ 1,34	R$ 1,34
Insumo	00037373	SINAPI	SEGURO - HORISTA (COLETADO CAIXA - ENCARGOS COMPLEMENTARES)	Material	H	1,0000000	R$ 0,07	R$ 0,07
Insumo	00043464	SINAPI	FERRAMENTAS - FAMILIA OPERADOR ESCAVADEIRA - HORISTA (ENCARGOS COMPLEMENTARES - COLETADO CAIXA)	Material	H	1,0000000	R$ 0,01	R$ 0,01
Insumo	00043488	SINAPI	EPI - FAMILIA OPERADOR ESCAVADEIRA - HORISTA (ENCARGOS COMPLEMENTARES - COLETADO CAIXA)	Material	H	1,0000000	R$ 0,83	R$ 0,83
				MO sem LS => 10,31	LS =>	11,61	MO com LS =>	R$ 21,92
				Valor do BDI => 5,87			Valor com BDI =>	R$ 34,56

	Código	Banco	Descrição	Tipo	Und	Quant.	Valor Unit	Total
Composição	88303	SINAPI	OPERADOR DE ROLO COMPACTADOR COM ENCARGOS COMPLEMENTARES	Livro SINAPI: Cálculos e Parâmetros	H	1,0000000	R$ 24,80	R$ 24,80
Composição Auxiliar	95366	SINAPI	CURSO DE CAPACITAÇÃO PARA OPERADOR DE ROLO COMPACTADOR (ENCARGOS COMPLEMENTARES) - HORISTA	Livro SINAPI: Cálculos e Parâmetros	H	1,0000000	R$ 0,14	R$ 0,14
Insumo	00004238	SINAPI	OPERADOR DE ROLO COMPACTADOR (HORISTA)	Mão de Obra	H	1,0000000	R$ 17,89	R$ 17,89
Insumo	00037370	SINAPI	ALIMENTACAO - HORISTA (COLETADO CAIXA - ENCARGOS COMPLEMENTARES)	Material	H	1,0000000	R$ 3,96	R$ 3,96
Insumo	00037371	SINAPI	TRANSPORTE - HORISTA (COLETADO CAIXA - ENCARGOS COMPLEMENTARES)	Material	H	1,0000000	R$ 0,56	R$ 0,56
Insumo	00037372	SINAPI	EXAMES - HORISTA (COLETADO CAIXA - ENCARGOS COMPLEMENTARES)	Material	H	1,0000000	R$ 1,34	R$ 1,34
Insumo	00037373	SINAPI	SEGURO - HORISTA (COLETADO CAIXA - ENCARGOS COMPLEMENTARES)	Material	H	1,0000000	R$ 0,07	R$ 0,07
Insumo	00043464	SINAPI	FERRAMENTAS - FAMILIA OPERADOR ESCAVADEIRA - HORISTA (ENCARGOS COMPLEMENTARES - COLETADO CAIXA)	Material	H	1,0000000	R$ 0,01	R$ 0,01
Insumo	00043488	SINAPI	EPI - FAMILIA OPERADOR ESCAVADEIRA - HORISTA (ENCARGOS COMPLEMENTARES - COLETADO CAIXA)	Material	H	1,0000000	R$ 0,83	R$ 0,83
				MO sem LS => 8,48	LS =>	9,55	MO com LS =>	R$ 18,03
				Valor do BDI => 5,07			Valor com BDI =>	R$ 29,87

	Código	Banco	Descrição	Tipo	Und	Quant.	Valor Unit	Total
Composição	88309	SINAPI	PEDREIRO COM ENCARGOS COMPLEMENTARES	Livro SINAPI: Cálculos e Parâmetros	H	1,0000000	R$ 28,34	R$ 28,34
Composição Auxiliar	95371	SINAPI	CURSO DE CAPACITAÇÃO PARA PEDREIRO (ENCARGOS COMPLEMENTARES) - HORISTA	Livro SINAPI: Cálculos e Parâmetros	H	1,0000000	R$ 0,42	R$ 0,42
Insumo	00004750	SINAPI	PEDREIRO (HORISTA)	Mão de Obra	H	1,0000000	R$ 20,03	R$ 20,03
Insumo	00037370	SINAPI	ALIMENTACAO - HORISTA (COLETADO CAIXA - ENCARGOS COMPLEMENTARES)	Material	H	1,0000000	R$ 3,96	R$ 3,96
Insumo	00037371	SINAPI	TRANSPORTE - HORISTA (COLETADO CAIXA - ENCARGOS COMPLEMENTARES)	Material	H	1,0000000	R$ 0,56	R$ 0,56
Insumo	00037372	SINAPI	EXAMES - HORISTA (COLETADO CAIXA - ENCARGOS COMPLEMENTARES)	Material	H	1,0000000	R$ 1,34	R$ 1,34
Insumo	00037373	SINAPI	SEGURO - HORISTA (COLETADO CAIXA - ENCARGOS COMPLEMENTARES)	Material	H	1,0000000	R$ 0,07	R$ 0,07
Insumo	00043465	SINAPI	FERRAMENTAS - FAMILIA PEDREIRO - HORISTA (ENCARGOS COMPLEMENTARES - COLETADO CAIXA)	Material	H	1,0000000	R$ 0,73	R$ 0,73
Insumo	00043489	SINAPI	EPI - FAMILIA PEDREIRO - HORISTA (ENCARGOS COMPLEMENTARES - COLETADO CAIXA)	Material	H	1,0000000	R$ 1,23	R$ 1,23
				MO sem LS => 9,62	LS =>	10,83	MO com LS =>	R$ 20,45
				Valor do BDI => 5,80			Valor com BDI =>	R$ 34,14

	Código	Banco	Descrição	Tipo	Und	Quant.	Valor Unit	Total
Composição	97736	SINAPI	PEÇA RETANGULAR PRÉ-MOLDADA, VOLUME DE CONCRETO ACIMA DE 100 LITROS, TAXA DE AÇO APROXIMADA DE 30KG/M³. AF_03/2024	Estruturas Pré-Fabricadas e Pré-Moldadas	m³	1,0000000	R$ 1.535,05	R$ 1.535,05
Composição Auxiliar	88239	SINAPI	AJUDANTE DE CARPINTEIRO COM ENCARGOS COMPLEMENTARES	Livro SINAPI: Cálculos e Parâmetros	H	0,1865000	R$ 23,38	R$ 4,36
Composição Auxiliar	88261	SINAPI	CARPINTEIRO DE ESQUADRIA COM ENCARGOS COMPLEMENTARES	Livro SINAPI: Cálculos e Parâmetros	H	0,9326000	R$ 27,04	R$ 25,21
Composição Auxiliar	88309	SINAPI	PEDREIRO COM ENCARGOS COMPLEMENTARES	Livro SINAPI: Cálculos e Parâmetros	H	6,3168000	R$ 28,34	R$ 179,01
Composição Auxiliar	88316	SINAPI	SERVENTE COM ENCARGOS COMPLEMENTARES	Livro SINAPI: Cálculos e Parâmetros	H	6,3168000	R$ 22,78	R$ 143,89
Composição Auxiliar	90586	SINAPI	VIBRADOR DE IMERSÃO, DIÂMETRO DE PONTEIRA 45MM, MOTOR ELÉTRICO TRIFÁSICO POTÊNCIA DE 2 CV - CHP DIURNO. AF_06/2015	Custos Horários Produtivo e Improdutivo dos Equipamentos	CHP	0,7032000	R$ 1,26	R$ 0,99
Composição Auxiliar	90587	SINAPI	VIBRADOR DE IMERSÃO, DIÂMETRO DE PONTEIRA 45MM, MOTOR ELÉTRICO TRIFÁSICO POTÊNCIA DE 2 CV - CHI DIURNO. AF_06/2015	Custos Horários Produtivo e Improdutivo dos Equipamentos	CHI	2,0810000	R$ 0,49	R$ 1,01
Composição Auxiliar	91692	SINAPI	SERRA CIRCULAR DE BANCADA COM MOTOR ELÉTRICO POTÊNCIA DE 5HP, COM COIFA PARA DISCO 10" - CHP DIURNO. AF_08/2015	Custos Horários Produtivo e Improdutivo dos Equipamentos	CHP	0,0894000	R$ 30,07	R$ 2,68
Composição Auxiliar	91693	SINAPI	SERRA CIRCULAR DE BANCADA COM MOTOR ELÉTRICO POTÊNCIA DE 5HP, COM COIFA PARA DISCO 10" - CHI DIURNO. AF_08/2015	Custos Horários Produtivo e Improdutivo dos Equipamentos	CHI	0,0971000	R$ 28,79	R$ 2,79
Composição Auxiliar	92768	SINAPI	ARMAÇÃO DE LAJE DE ESTRUTURA CONVENCIONAL DE CONCRETO ARMADO UTILIZANDO AÇO CA-60 DE 5,0 MM - MONTAGEM. AF_06/2022	Armação para Estruturas de Concreto Armado	KG	31,7318000	R$ 13,85	R$ 439,48

FOLHA
FL(S) Nº: 378
ASSINATURA

Composição Auxiliar	94972	SINAPI	CONCRETO FCK = 30MPA, TRAÇO 1:2,1:2,5 (EM MASSA SECA DE CIMENTO/ AREIA MÉDIA/ BRITA 1) - PREPARO MECÂNICO COM BETONEIRA 600 L. AF_05/2021	Produção de Concreto		m³	1,1030000	R$ 549,90	R$ 606,53
Insumo	00001358	SINAPI	CHAPA/PAINEL DE MADEIRA COMPENSADA RESINADA (MADEIRITE RESINADO ROSA) PARA FORMA DE CONCRETO, DE 2200 X 1100 MM, E = 17 MM	Material		m²	0,7583000	R$ 53,50	R$ 40,56
Insumo	00002692	SINAPI	DESMOLDANTE PROTETOR PARA FORMAS DE MADEIRA, DE BASE OLEOSA EMULSIONADA EM AGUA	Material		L	0,0334000	R$ 7,31	R$ 0,24
Insumo	00004517	SINAPI	SARRAFO *2,5 X 7,5* CM EM PINUS, MISTA OU EQUIVALENTE DA REGIAO - BRUTA	Material		M	2,8316000	R$ 3,76	R$ 10,64
Insumo	00020247	SINAPI	PREGO DE ACO POLIDO COM CABECA 15 X 15 (1 1/4 X 13)	Material		KG	0,0601000	R$ 20,43	R$ 1,22
Insumo	00039995	SINAPI	POLIESTIRENO EXPANDIDO/EPS (ISOPOR), TIPO 2F, BLOCO	Material		m³	0,1854000	R$ 412,48	R$ 76,47
				MO sem LS =>	190,45	LS =>	214,59	MO com LS =>	R$ 405,04
				Valor do BDI =>	314,22			Valor com BDI =>	R$ 1.849,27

	Código	Banco	Descrição	Tipo		Und	Quant.	Valor Unit	Total
Composição	97734	SINAPI	PEÇA RETANGULAR PRÉ-MOLDADA, VOLUME DE CONCRETO DE 10 A 30 LITROS, TAXA DE AÇO APROXIMADA DE 30KG/M³. AF_03/2024	Estruturas Pré-Fabricadas e Pré-Moldadas		m³	1,0000000	R$ 3.057,25	R$ 3.057,25
Composição Auxiliar	88239	SINAPI	AJUDANTE DE CARPINTEIRO COM ENCARGOS COMPLEMENTARES	Livro SINAPI: Cálculos e Parâmetros		H	1,1920000	R$ 23,38	R$ 27,86
Composição Auxiliar	88261	SINAPI	CARPINTEIRO DE ESQUADRIA COM ENCARGOS COMPLEMENTARES	Livro SINAPI: Cálculos e Parâmetros		H	5,9600000	R$ 27,04	R$ 161,15
Composição Auxiliar	88309	SINAPI	PEDREIRO COM ENCARGOS COMPLEMENTARES	Livro SINAPI: Cálculos e Parâmetros		H	31,3499000	R$ 28,34	R$ 888,45
Composição Auxiliar	88316	SINAPI	SERVENTE COM ENCARGOS COMPLEMENTARES	Livro SINAPI: Cálculos e Parâmetros		H	31,3499000	R$ 22,78	R$ 714,15
Composição Auxiliar	90586	SINAPI	VIBRADOR DE IMERSÃO, DIÂMETRO DE PONTEIRA 45MM, MOTOR ELÉTRICO TRIFÁSICO POTÊNCIA DE 2 CV - CHP DIURNO. AF_06/2015	Custos Horários Produtivo e Improdutivo dos Equipamentos		CHP	6,6350000	R$ 1,26	R$ 8,36
Composição Auxiliar	90587	SINAPI	VIBRADOR DE IMERSÃO, DIÂMETRO DE PONTEIRA 45MM, MOTOR ELÉTRICO TRIFÁSICO POTÊNCIA DE 2 CV - CHI DIURNO. AF_06/2015	Custos Horários Produtivo e Improdutivo dos Equipamentos		CHI	18,0917000	R$ 0,49	R$ 8,86
Composição Auxiliar	91692	SINAPI	SERRA CIRCULAR DE BANCADA COM MOTOR ELÉTRICO POTÊNCIA DE 5HP, COM COIFA PARA DISCO 10" - CHP DIURNO. AF_08/2015	Custos Horários Produtivo e Improdutivo dos Equipamentos		CHP	0,4877000	R$ 30,07	R$ 14,66
Composição Auxiliar	91693	SINAPI	SERRA CIRCULAR DE BANCADA COM MOTOR ELÉTRICO POTÊNCIA DE 5HP, COM COIFA PARA DISCO 10" - CHI DIURNO. AF_08/2015	Custos Horários Produtivo e Improdutivo dos Equipamentos		CHI	0,7043000	R$ 28,79	R$ 20,27
Composição Auxiliar	92767	SINAPI	ARMAÇÃO DE LAJE DE ESTRUTURA CONVENCIONAL DE CONCRETO ARMADO UTILIZANDO AÇO CA-60 DE 4,2 MM - MONTAGEM. AF_06/2022	Armação para Estruturas de Concreto Armado		KG	27,8988000	R$ 15,81	R$ 441,08
Composição Auxiliar	94971	SINAPI	CONCRETO FCK = 25MPA, TRAÇO 1:2,3:2,7 (EM MASSA SECA DE CIMENTO/ AREIA MÉDIA/ BRITA 1) - PREPARO MECÂNICO COM BETONEIRA 600 L. AF_05/2021	Produção de Concreto		m³	1,2000000	R$ 531,61	R$ 637,93
Insumo	00001358	SINAPI	CHAPA/PAINEL DE MADEIRA COMPENSADA RESINADA (MADEIRITE RESINADO ROSA) PARA FORMA DE CONCRETO, DE 2200 X 1100 MM, E = 17 MM	Material		m²	1,9404000	R$ 53,50	R$ 103,81
Insumo	00002692	SINAPI	DESMOLDANTE PROTETOR PARA FORMAS DE MADEIRA, DE BASE OLEOSA EMULSIONADA EM AGUA	Material		L	0,0833000	R$ 7,31	R$ 0,60
Insumo	00004517	SINAPI	SARRAFO *2,5 X 7,5* CM EM PINUS, MISTA OU EQUIVALENTE DA REGIAO - BRUTA	Material		M	5,6283000	R$ 3,76	R$ 21,16
Insumo	00020247	SINAPI	PREGO DE ACO POLIDO COM CABECA 15 X 15 (1 1/4 X 13)	Material		KG	0,4365000	R$ 20,43	R$ 8,91
				MO sem LS =>	684,77	LS =>	771,60	MO com LS =>	R$ 1.456,37
				Valor do BDI =>	625,81			Valor com BDI =>	R$ 3.683,06

	Código	Banco	Descrição	Tipo		Und	Quant.	Valor Unit	Total
Composição	88310	SINAPI	PINTOR COM ENCARGOS COMPLEMENTARES	Livro SINAPI: Cálculos e Parâmetros		H	1,0000000	R$ 31,74	R$ 31,74
Composição Auxiliar	95372	SINAPI	CURSO DE CAPACITAÇÃO PARA PINTOR (ENCARGOS COMPLEMENTARES) - HORISTA	Livro SINAPI: Cálculos e Parâmetros		H	1,0000000	R$ 0,32	R$ 0,32
Insumo	00004783	SINAPI	PINTOR (HORISTA)	Mão de Obra		H	1,0000000	R$ 21,84	R$ 21,84
Insumo	00037370	SINAPI	ALIMENTACAO - HORISTA (COLETADO CAIXA - ENCARGOS COMPLEMENTARES)	Material		H	1,0000000	R$ 3,96	R$ 3,96
Insumo	00037371	SINAPI	TRANSPORTE - HORISTA (COLETADO CAIXA - ENCARGOS COMPLEMENTARES)	Material		H	1,0000000	R$ 0,56	R$ 0,56
Insumo	00037372	SINAPI	EXAMES - HORISTA (COLETADO CAIXA - ENCARGOS COMPLEMENTARES)	Material		H	1,0000000	R$ 1,34	R$ 1,34
Insumo	00037373	SINAPI	SEGURO - HORISTA (COLETADO CAIXA - ENCARGOS COMPLEMENTARES)	Material		H	1,0000000	R$ 0,07	R$ 0,07
Insumo	00043466	SINAPI	FERRAMENTAS - FAMILIA PINTOR - HORISTA (ENCARGOS COMPLEMENTARES - COLETADO CAIXA)	Material		H	1,0000000	R$ 1,92	R$ 1,92
Insumo	00043490	SINAPI	EPI - FAMILIA PINTOR - HORISTA (ENCARGOS COMPLEMENTARES - COLETADO CAIXA)	Material		H	1,0000000	R$ 1,73	R$ 1,73
				MO sem LS =>	10,42	LS =>	11,74	MO com LS =>	R$ 22,16
				Valor do BDI =>	6,49			Valor com BDI =>	R$ 38,23

	Código	Banco	Descrição	Tipo		Und	Quant.	Valor Unit	Total
Composição	102234	SINAPI	PINTURA IMUNIZANTE PARA MADEIRA, 2 DEMÃOS. AF_01/2021	Pintura em Madeira		m²	1,0000000	R$ 23,69	R$ 23,69
Composição Auxiliar	88310	SINAPI	PINTOR COM ENCARGOS COMPLEMENTARES	Livro SINAPI: Cálculos e Parâmetros		H	0,4529000	R$ 31,74	R$ 14,37
Insumo	00007340	SINAPI	IMUNIZANTE PARA MADEIRA, INCOLOR	Material		L	0,3257000	R$ 28,63	R$ 9,32
				MO sem LS =>	4,72	LS =>	5,31	MO com LS =>	R$ 10,03
				Valor do BDI =>	4,84			Valor com BDI =>	R$ 28,53

	Código	Banco	Descrição	Tipo		Und	Quant.	Valor Unit	Total
Composição	91278	SINAPI	PLACA VIBRATÓRIA REVERSÍVEL COM MOTOR 4 TEMPOS A GASOLINA, FORÇA CENTRÍFUGA DE 25 KN (2500 KGF), POTÊNCIA 5,5 CV - CHI DIURNO. AF_08/2015	Custos Horários Produtivo e Improdutivo dos Equipamentos		CHI	1,0000000	R$ 0,67	R$ 0,67
Composição Auxiliar	91273	SINAPI	PLACA VIBRATÓRIA REVERSÍVEL COM MOTOR 4 TEMPOS A GASOLINA, FORÇA CENTRÍFUGA DE 25 KN (2500 KGF), POTÊNCIA 5,5 CV - DEPRECIAÇÃO. AF_08/2015	Depreciação, Juros, Impostos e Seguros, Manutenção e Materiais na Operação dos Equipamentos		H	1,0000000	R$ 0,53	R$ 0,53
Composição Auxiliar	91274	SINAPI	PLACA VIBRATÓRIA REVERSÍVEL COM MOTOR 4 TEMPOS A GASOLINA, FORÇA CENTRÍFUGA DE 25 KN (2500 KGF), POTÊNCIA 5,5 CV - JUROS. AF_08/2015	Depreciação, Juros, Impostos e Seguros, Manutenção e Materiais na Operação dos Equipamentos		H	1,0000000	R$ 0,14	R$ 0,14
				MO sem LS =>	0,00	LS =>	0,00	MO com LS =>	R$ 0,00
				Valor do BDI =>	0,13			Valor com BDI =>	R$ 0,80

	Código	Banco	Descrição	Tipo		Und	Quant.	Valor Unit	Total
Composição	91277	SINAPI	PLACA VIBRATÓRIA REVERSÍVEL COM MOTOR 4 TEMPOS A GASOLINA, FORÇA CENTRÍFUGA DE 25 KN (2500 KGF), POTÊNCIA 5,5 CV - CHP DIURNO. AF_08/2015	Custos Horários Produtivo e Improdutivo dos Equipamentos		CHP	1,0000000	R$ 9,31	R$ 9,31
Composição Auxiliar	91273	SINAPI	PLACA VIBRATÓRIA REVERSÍVEL COM MOTOR 4 TEMPOS A GASOLINA, FORÇA CENTRÍFUGA DE 25 KN (2500 KGF), POTÊNCIA 5,5 CV - DEPRECIAÇÃO. AF_08/2015	Depreciação, Juros, Impostos e Seguros, Manutenção e Materiais na Operação dos Equipamentos		H	1,0000000	R$ 0,53	R$ 0,53

Fls (3) Nº 339

Composição Auxiliar	91274	SINAPI	PLACA VIBRATORIA REVERSÍVEL COM MOTOR 4 TEMPOS A GASOLINA, FORÇA CENTRÍFUGA DE 25 KN (2500 KGF), POTÊNCIA 5,5 CV - JUROS. AF_08/2015	Depreciação, Juros, Impostos e Seguros, Manutenção e Materiais na Operação dos Equipamentos	H	1,0000000	R$ 0,14	R$ 0,14
Composição Auxiliar	91275	SINAPI	PLACA VIBRATÓRIA REVERSÍVEL COM MOTOR 4 TEMPOS A GASOLINA, FORÇA CENTRÍFUGA DE 25 KN (2500 KGF), POTÊNCIA 5,5 CV - MANUTENÇÃO. AF_08/2015	Depreciação, Juros, Impostos e Seguros, Manutenção e Materiais na Operação dos Equipamentos	H	1,0000000	R$ 0,67	R$ 0,67
Composição Auxiliar	91276	SINAPI	PLACA VIBRATÓRIA REVERSÍVEL COM MOTOR 4 TEMPOS A GASOLINA, FORÇA CENTRÍFUGA DE 25 KN (2500 KGF), POTÊNCIA 5,5 CV - MATERIAIS NA OPERAÇÃO. AF_08/2015	Depreciação, Juros, Impostos e Seguros, Manutenção e Materiais na Operação dos Equipamentos	H	1,0000000	R$ 7,97	R$ 7,97
				MO sem LS => 0,00	LS =>	0,00	MO com LS =>	R$ 0,00
				Valor do BDI => 1,90			Valor com BDI =>	R$ 11,21

	Código	Banco	Descrição	Tipo	Und	Quant.	Valor Unit	Total
Composição	91273	SINAPI	PLACA VIBRATÓRIA REVERSÍVEL COM MOTOR 4 TEMPOS A GASOLINA, FORÇA CENTRÍFUGA DE 25 KN (2500 KGF), POTÊNCIA 5,5 CV - DEPRECIAÇÃO. AF_08/2015	Depreciação, Juros, Impostos e Seguros, Manutenção e Materiais na Operação dos Equipamentos	H	1,0000000	R$ 0,53	R$ 0,53
Insumo	00001442	SINAPI	COMPACTADOR DE SOLO TIPO PLACA VIBRATORIA REVERSIVEL, A GASOLINA 4 TEMPOS, PESO 125 A 150 KG, FORCA CENTRIF. 2500 A 2800 KGF, LARG. TRABALHO 400 A 450 MM, FREQ. VIBRACAO 4300 A 4500 RPM, VELOC. TRABALHO 15 A 20 M/MIN, POT. 5,5 A 6,0 HP	Equipamento para Aquisição Permanente	UN	0,0000533	R$ 10.061,62	R$ 0,53
				MO sem LS => 0,00	LS =>	0,00	MO com LS =>	R$ 0,00
				Valor do BDI => 0,10			Valor com BDI =>	R$ 0,63

	Código	Banco	Descrição	Tipo	Und	Quant.	Valor Unit	Total
Composição	91274	SINAPI	PLACA VIBRATÓRIA REVERSÍVEL COM MOTOR 4 TEMPOS A GASOLINA, FORÇA CENTRÍFUGA DE 25 KN (2500 KGF), POTÊNCIA 5,5 CV - JUROS. AF_08/2015	Depreciação, Juros, Impostos e Seguros, Manutenção e Materiais na Operação dos Equipamentos	H	1,0000000	R$ 0,14	R$ 0,14
Insumo	00001442	SINAPI	COMPACTADOR DE SOLO TIPO PLACA VIBRATORIA REVERSIVEL, A GASOLINA 4 TEMPOS, PESO 125 A 150 KG, FORCA CENTRIF. 2500 A 2800 KGF, LARG. TRABALHO 400 A 450 MM, FREQ. VIBRACAO 4300 A 4500 RPM, VELOC. TRABALHO 15 A 20 M/MIN, POT. 5,5 A 6,0 HP	Equipamento para Aquisição Permanente	UN	0,0000143	R$ 10.061,62	R$ 0,14
				MO sem LS => 0,00	LS =>	0,00	MO com LS =>	R$ 0,00
				Valor do BDI => 0,02			Valor com BDI =>	R$ 0,16

	Código	Banco	Descrição	Tipo	Und	Quant.	Valor Unit	Total
Composição	91275	SINAPI	PLACA VIBRATÓRIA REVERSÍVEL COM MOTOR 4 TEMPOS A GASOLINA, FORÇA CENTRÍFUGA DE 25 KN (2500 KGF), POTÊNCIA 5,5 CV - MANUTENÇÃO. AF_08/2015	Depreciação, Juros, Impostos e Seguros, Manutenção e Materiais na Operação dos Equipamentos	H	1,0000000	R$ 0,67	R$ 0,67
Insumo	00001442	SINAPI	COMPACTADOR DE SOLO TIPO PLACA VIBRATORIA REVERSIVEL, A GASOLINA 4 TEMPOS, PESO 125 A 150 KG, FORCA CENTRIF. 2500 A 2800 KGF, LARG. TRABALHO 400 A 450 MM, FREQ. VIBRACAO 4300 A 4500 RPM, VELOC. TRABALHO 15 A 20 M/MIN, POT. 5,5 A 6,0 HP	Equipamento para Aquisição Permanente	UN	0,0000667	R$ 10.061,62	R$ 0,67
				MO sem LS => 0,00	LS =>	0,00	MO com LS =>	R$ 0,00
				Valor do BDI => 0,13			Valor com BDI =>	R$ 0,80

	Código	Banco	Descrição	Tipo	Und	Quant.	Valor Unit	Total
Composição	91276	SINAPI	PLACA VIBRATÓRIA REVERSÍVEL COM MOTOR 4 TEMPOS A GASOLINA, FORÇA CENTRÍFUGA DE 25 KN (2500 KGF), POTÊNCIA 5,5 CV - MATERIAIS NA OPERAÇÃO. AF_08/2015	Depreciação, Juros, Impostos e Seguros, Manutenção e Materiais na Operação dos Equipamentos	H	1,0000000	R$ 7,97	R$ 7,97
Insumo	00004222	SINAPI	GASOLINA COMUM	Material	L	1,4400000	R$ 5,54	R$ 7,97
				MO sem LS => 0,00	LS =>	0,00	MO com LS =>	R$ 0,00
				Valor do BDI => 1,63			Valor com BDI =>	R$ 9,60

	Código	Banco	Descrição	Tipo	Und	Quant.	Valor Unit	Total
Composição	101616	SINAPI	PREPARO DE FUNDO DE VALA COM LARGURA MENOR QUE 1,5 M (ACERTO DO SOLO NATURAL). AF_08/2020	Escoramento e Preparo de Fundo de Valas	m²	1,0000000	R$ 6,60	R$ 6,60
Composição Auxiliar	88309	SINAPI	PEDREIRO COM ENCARGOS COMPLEMENTARES	Livro SINAPI: Cálculos e Parâmetros	H	0,1020000	R$ 28,34	R$ 2,89
Composição Auxiliar	88316	SINAPI	SERVENTE COM ENCARGOS COMPLEMENTARES	Livro SINAPI: Cálculos e Parâmetros	H	0,1531000	R$ 22,78	R$ 3,48
Composição Auxiliar	91533	SINAPI	COMPACTADOR DE SOLOS DE PERCUSSÃO (SOQUETE) COM MOTOR A GASOLINA 4 TEMPOS, POTÊNCIA 4 CV - CHP DIURNO. AF_08/2015	Custos Horários Produtivo e Improdutivo dos Equipamentos	CHP	0,0036000	R$ 36,38	R$ 0,13
Composição Auxiliar	91534	SINAPI	COMPACTADOR DE SOLOS DE PERCUSSÃO (SOQUETE) COM MOTOR A GASOLINA 4 TEMPOS, POTÊNCIA 4 CV - CHI DIURNO. AF_08/2015	Custos Horários Produtivo e Improdutivo dos Equipamentos	CHI	0,0036000	R$ 29,69	R$ 0,10
				MO sem LS => 2,12	LS =>	2,39	MO com LS =>	R$ 4,51
				Valor do BDI => 1,35			Valor com BDI =>	R$ 7,95

	Código	Banco	Descrição	Tipo	Und	Quant.	Valor Unit	Total
Composição	101618	SINAPI	PREPARO DE FUNDO DE VALA COM LARGURA MENOR QUE 1,5 M, COM CAMADA DE AREIA, LANÇAMENTO MANUAL. AF_08/2020	Escoramento e Preparo de Fundo de Valas	m³	1,0000000	R$ 285,66	R$ 285,66
Composição Auxiliar	88309	SINAPI	PEDREIRO COM ENCARGOS COMPLEMENTARES	Livro SINAPI: Cálculos e Parâmetros	H	2,0219000	R$ 28,34	R$ 57,30
Composição Auxiliar	88316	SINAPI	SERVENTE COM ENCARGOS COMPLEMENTARES	Livro SINAPI: Cálculos e Parâmetros	H	3,0329000	R$ 22,78	R$ 69,08
Composição Auxiliar	91533	SINAPI	COMPACTADOR DE SOLOS DE PERCUSSÃO (SOQUETE) COM MOTOR A GASOLINA 4 TEMPOS, POTÊNCIA 4 CV - CHP DIURNO. AF_08/2015	Custos Horários Produtivo e Improdutivo dos Equipamentos	CHP	0,0718000	R$ 36,38	R$ 2,61
Composição Auxiliar	91534	SINAPI	COMPACTADOR DE SOLOS DE PERCUSSÃO (SOQUETE) COM MOTOR A GASOLINA 4 TEMPOS, POTÊNCIA 4 CV - CHI DIURNO. AF_08/2015	Custos Horários Produtivo e Improdutivo dos Equipamentos	CHI	0,0666000	R$ 29,69	R$ 1,97
Insumo	00000370	SINAPI	AREIA MEDIA - POSTO JAZIDA/FORNECEDOR (RETIRADO NA JAZIDA, SEM TRANSPORTE)	Material	m³	1,1000000	R$ 140,64	R$ 154,70
				MO sem LS => 42,22	LS =>	47,57	MO com LS =>	R$ 89,79
				Valor do BDI => 58,47			Valor com BDI =>	R$ 344,13

	Código	Banco	Descrição	Tipo	Und	Quant.	Valor Unit	Total
Composição	101619	SINAPI	PREPARO DE FUNDO DE VALA COM LARGURA MENOR QUE 1,5 M, COM CAMADA DE BRITA, LANÇAMENTO MANUAL. AF_08/2020	Escoramento e Preparo de Fundo de Valas	m³	1,0000000	R$ 271,05	R$ 271,05
Composição Auxiliar	88309	SINAPI	PEDREIRO COM ENCARGOS COMPLEMENTARES	Livro SINAPI: Cálculos e Parâmetros	H	2,4938000	R$ 28,34	R$ 70,67
Composição Auxiliar	88316	SINAPI	SERVENTE COM ENCARGOS COMPLEMENTARES	Livro SINAPI: Cálculos e Parâmetros	H	3,7407000	R$ 22,78	R$ 85,21
Composição Auxiliar	91533	SINAPI	COMPACTADOR DE SOLOS DE PERCUSSÃO (SOQUETE) COM MOTOR A GASOLINA 4 TEMPOS, POTÊNCIA 4 CV - CHP DIURNO. AF_08/2015	Custos Horários Produtivo e Improdutivo dos Equipamentos	CHP	0,0718000	R$ 36,38	R$ 2,61
Composição Auxiliar	91534	SINAPI	COMPACTADOR DE SOLOS DE PERCUSSÃO (SOQUETE) COM MOTOR A GASOLINA 4 TEMPOS, POTÊNCIA 4 CV - CHI DIURNO. AF_08/2015	Custos Horários Produtivo e Improdutivo dos Equipamentos	CHI	0,0666000	R$ 29,69	R$ 1,97
Insumo	00004720	SINAPI	PEDRA BRITADA N. 0, OU PEDRISCO (4,8 A 9,5 MM) POSTO PEDREIRA/FORNECEDOR, SEM FRETE	Material	m³	1,1000000	R$ 100,54	R$ 110,59
				MO sem LS => 51,74	LS =>	58,30	MO com LS =>	R$ 110,04
				Valor do BDI => 55,48			Valor com BDI =>	R$ 326,53

	Código	Banco	Descrição	Tipo	Und	Quant.	Valor Unit	Total

PMTF
FL.(S) Nº: 340
ASSINATURA:

Composição	5679	SINAPI	RETROESCAVADEIRA SOBRE RODAS COM CARREGADEIRA, TRAÇÃO 4X4, POTÊNCIA LÍQ. 88 HP, CAÇAMBA CARREG. CAP. MÍN. 1 M3, CAÇAMBA RETRO CAP. 0,26 M3, PESO OPERACIONAL MÍN. 6.674 KG, PROFUNDIDADE ESCAVAÇÃO MÁX. 4,37 M - CHI DIURNO. AF_06/2014	Custos Horários Produtivo e Improdutivo dos Equipamentos	CHI	1,0000000	R$ 57,99	R$ 57,99
Composição Auxiliar	88294	SINAPI	OPERADOR DE ESCAVADEIRA COM ENCARGOS COMPLEMENTARES	Livro SINAPI: Cálculos e Parâmetros	H	1,0000000	R$ 27,03	R$ 27,03
Composição Auxiliar	88857	SINAPI	RETROESCAVADEIRA SOBRE RODAS COM CARREGADEIRA, TRAÇÃO 4X4, POTÊNCIA LÍQ. 88 HP, CAÇAMBA CARREG. CAP. MÍN. 1 M3, CAÇAMBA RETRO CAP. 0,26 M3, PESO OPERACIONAL MÍN. 6.674 KG, PROFUNDIDADE ESCAVAÇÃO MÁX. 4,37 M - DEPRECIAÇÃO. AF_06/2014	Depreciação, Juros, Impostos e Seguros, Manutenção e Materiais na Operação dos Equipamentos	H	1,0000000	R$ 24,49	R$ 24,49
Composição Auxiliar	88858	SINAPI	RETROESCAVADEIRA SOBRE RODAS COM CARREGADEIRA, TRAÇÃO 4X4, POTÊNCIA LÍQ. 88 HP, CAÇAMBA CARREG. CAP. MÍN. 1 M3, CAÇAMBA RETRO CAP. 0,26 M3, PESO OPERACIONAL MÍN. 6.674 KG, PROFUNDIDADE ESCAVAÇÃO MÁX. 4,37 M - JUROS. AF_06/2014	Depreciação, Juros, Impostos e Seguros, Manutenção e Materiais na Operação dos Equipamentos	H	1,0000000	R$ 6,47	R$ 6,47
				MO sem LS => 9,53	LS =>	10,73	MO com LS =>	R$ 20,26
				Valor do BDI => 11,87			Valor com BDI =>	R$ 69,86

	Código	Banco	Descrição	Tipo	Und	Quant.	Valor Unit	Total
Composição	5678	SINAPI	RETROESCAVADEIRA SOBRE RODAS COM CARREGADEIRA, TRAÇÃO 4X4, POTÊNCIA LÍQ. 88 HP, CAÇAMBA CARREG. CAP. MÍN. 1 M3, CAÇAMBA RETRO CAP. 0,26 M3, PESO OPERACIONAL MÍN. 6.674 KG, PROFUNDIDADE ESCAVAÇÃO MÁX. 4,37 M - CHP DIURNO. AF_06/2014	Custos Horários Produtivo e Improdutivo dos Equipamentos	CHP	1,0000000	R$ 135,77	R$ 135,77
Composição Auxiliar	53786	SINAPI	RETROESCAVADEIRA SOBRE RODAS COM CARREGADEIRA, TRAÇÃO 4X4, POTÊNCIA LÍQ. 88 HP, CAÇAMBA CARREG. CAP. MÍN. 1 M3, CAÇAMBA RETRO CAP. 0,26 M3, PESO OPERACIONAL MÍN. 6.674 KG, PROFUNDIDADE ESCAVAÇÃO MÁX. 4,37 M - MATERIAIS NA OPERAÇÃO. AF_06/2014	Depreciação, Juros, Impostos e Seguros, Manutenção e Materiais na Operação dos Equipamentos	H	1,0000000	R$ 47,17	R$ 47,17
Composição Auxiliar	5664	SINAPI	RETROESCAVADEIRA SOBRE RODAS COM CARREGADEIRA, TRAÇÃO 4X4, POTÊNCIA LÍQ. 88 HP, CAÇAMBA CARREG. CAP. MÍN. 1 M3, CAÇAMBA RETRO CAP. 0,26 M3, PESO OPERACIONAL MÍN. 6.674 KG, PROFUNDIDADE ESCAVAÇÃO MÁX. 4,37 M - MANUTENÇÃO. AF_06/2014	Depreciação, Juros, Impostos e Seguros, Manutenção e Materiais na Operação dos Equipamentos	H	1,0000000	R$ 30,61	R$ 30,61
Composição Auxiliar	88294	SINAPI	OPERADOR DE ESCAVADEIRA COM ENCARGOS COMPLEMENTARES	Livro SINAPI: Cálculos e Parâmetros	H	1,0000000	R$ 27,03	R$ 27,03
Composição Auxiliar	88857	SINAPI	RETROESCAVADEIRA SOBRE RODAS COM CARREGADEIRA, TRAÇÃO 4X4, POTÊNCIA LÍQ. 88 HP, CAÇAMBA CARREG. CAP. MÍN. 1 M3, CAÇAMBA RETRO CAP. 0,26 M3, PESO OPERACIONAL MÍN. 6.674 KG, PROFUNDIDADE ESCAVAÇÃO MÁX. 4,37 M - DEPRECIAÇÃO. AF_06/2014	Depreciação, Juros, Impostos e Seguros, Manutenção e Materiais na Operação dos Equipamentos	H	1,0000000	R$ 24,49	R$ 24,49
Composição Auxiliar	88858	SINAPI	RETROESCAVADEIRA SOBRE RODAS COM CARREGADEIRA, TRAÇÃO 4X4, POTÊNCIA LÍQ. 88 HP, CAÇAMBA CARREG. CAP. MÍN. 1 M3, CAÇAMBA RETRO CAP. 0,26 M3, PESO OPERACIONAL MÍN. 6.674 KG, PROFUNDIDADE ESCAVAÇÃO MÁX. 4,37 M - JUROS. AF_06/2014	Depreciação, Juros, Impostos e Seguros, Manutenção e Materiais na Operação dos Equipamentos	H	1,0000000	R$ 6,47	R$ 6,47
				MO sem LS => 9,53	LS =>	10,73	MO com LS =>	R$ 20,26
				Valor do BDI => 27,79			Valor com BDI =>	R$ 163,56

	Código	Banco	Descrição	Tipo	Und	Quant.	Valor Unit	Total
Composição	88857	SINAPI	RETROESCAVADEIRA SOBRE RODAS COM CARREGADEIRA, TRAÇÃO 4X4, POTÊNCIA LÍQ. 88 HP, CAÇAMBA CARREG. CAP. MÍN. 1 M3, CAÇAMBA RETRO CAP. 0,26 M3, PESO OPERACIONAL MÍN. 6.674 KG, PROFUNDIDADE ESCAVAÇÃO MÁX. 4,37 M - DEPRECIAÇÃO. AF_06/2014	Depreciação, Juros, Impostos e Seguros, Manutenção e Materiais na Operação dos Equipamentos	H	1,0000000	R$ 24,49	R$ 24,49
Insumo	00036531	SINAPI	RETROESCAVADEIRA SOBRE RODAS COM CARREGADEIRA, TRACAO 4 X 4, POTENCIA LIQUIDA 88 HP, PESO OPERACIONAL MINIMO DE 6674 KG, CAPACIDADE DA CARREGADEIRA DE 1,00 M3 E DA RETROESCAVADEIRA MINIMA DE 0,26 M3, PROFUNDIDADE DE ESCAVACAO MAXIMA DE 4,37 M	Equipamento para Aquisição Permanente	UN	0,0000560	R$ 437.374,27	R$ 24,49
				MO sem LS => 0,00	LS =>	0,00	MO com LS =>	R$ 0,00
				Valor do BDI => 5,01			Valor com BDI =>	R$ 29,50

	Código	Banco	Descrição	Tipo	Und	Quant.	Valor Unit	Total
Composição	88858	SINAPI	RETROESCAVADEIRA SOBRE RODAS COM CARREGADEIRA, TRAÇÃO 4X4, POTÊNCIA LÍQ. 88 HP, CAÇAMBA CARREG. CAP. MÍN. 1 M3, CAÇAMBA RETRO CAP. 0,26 M3, PESO OPERACIONAL MÍN. 6.674 KG, PROFUNDIDADE ESCAVAÇÃO MÁX. 4,37 M - JUROS. AF_06/2014	Depreciação, Juros, Impostos e Seguros, Manutenção e Materiais na Operação dos Equipamentos	H	1,0000000	R$ 6,47	R$ 6,47
Insumo	00036531	SINAPI	RETROESCAVADEIRA SOBRE RODAS COM CARREGADEIRA, TRACAO 4 X 4, POTENCIA LIQUIDA 88 HP, PESO OPERACIONAL MINIMO DE 6674 KG, CAPACIDADE DA CARREGADEIRA DE 1,00 M3 E DA RETROESCAVADEIRA MINIMA DE 0,26 M3, PROFUNDIDADE DE ESCAVACAO MAXIMA DE 4,37 M	Equipamento para Aquisição Permanente	UN	0,0000148	R$ 437.374,27	R$ 6,47
				MO sem LS => 0,00	LS =>	0,00	MO com LS =>	R$ 0,00
				Valor do BDI => 1,32			Valor com BDI =>	R$ 7,79

	Código	Banco	Descrição	Tipo	Und	Quant.	Valor Unit	Total
Composição	5664	SINAPI	RETROESCAVADEIRA SOBRE RODAS COM CARREGADEIRA, TRAÇÃO 4X4, POTÊNCIA LÍQ. 88 HP, CAÇAMBA CARREG. CAP. MÍN. 1 M3, CAÇAMBA RETRO CAP. 0,26 M3, PESO OPERACIONAL MÍN. 6.674 KG, PROFUNDIDADE ESCAVAÇÃO MÁX. 4,37 M - MANUTENÇÃO. AF_06/2014	Depreciação, Juros, Impostos e Seguros, Manutenção e Materiais na Operação dos Equipamentos	H	1,0000000	R$ 30,61	R$ 30,61
Insumo	00036531	SINAPI	RETROESCAVADEIRA SOBRE RODAS COM CARREGADEIRA, TRACAO 4 X 4, POTENCIA LIQUIDA 88 HP, PESO OPERACIONAL MINIMO DE 6674 KG, CAPACIDADE DA CARREGADEIRA DE 1,00 M3 E DA RETROESCAVADEIRA MINIMA DE 0,26 M3, PROFUNDIDADE DE ESCAVACAO MAXIMA DE 4,37 M	Equipamento para Aquisição Permanente	UN	0,0000700	R$ 437.374,27	R$ 30,61
				MO sem LS => 0,00	LS =>	0,00	MO com LS =>	R$ 0,00
				Valor do BDI => 6,26			Valor com BDI =>	R$ 36,87

	Código	Banco	Descrição	Tipo	Und	Quant.	Valor Unit	Total
Composição	53786	SINAPI	RETROESCAVADEIRA SOBRE RODAS COM CARREGADEIRA, TRAÇÃO 4X4, POTÊNCIA LÍQ. 88 HP, CAÇAMBA CARREG. CAP. MÍN. 1 M3, CAÇAMBA RETRO CAP. 0,26 M3, PESO OPERACIONAL MÍN. 6.674 KG, PROFUNDIDADE ESCAVAÇÃO MÁX. 4,37 M - MATERIAIS NA OPERAÇÃO. AF_06/2014	Depreciação, Juros, Impostos e Seguros, Manutenção e Materiais na Operação dos Equipamentos	H	1,0000000	R$ 47,17	R$ 47,17
Insumo	00004221	SINAPI	OLEO DIESEL COMBUSTIVEL COMUM METROPOLITANO S-10 OU S-500	Material	L	8,5300000	R$ 5,53	R$ 47,17
				MO sem LS => 0,00	LS =>	0,00	MO com LS =>	R$ 0,00
				Valor do BDI => 9,65			Valor com BDI =>	R$ 56,82

	Código	Banco	Descrição	Tipo	Und	Quant.	Valor Unit	Total
Composição	96464	SINAPI	ROLO COMPACTADOR DE PNEUS, ESTÁTICO, PRESSÃO VARIÁVEL, POTÊNCIA 110 HP, PESO SEM/COM LASTRO 10,8/27 T, LARGURA DE ROLAGEM 2,30 M - CHI DIURNO. AF_06/2017	Custos Horários Produtivo e Improdutivo dos Equipamentos	CHI	1,0000000	R$ 88,03	R$ 88,03

PMB
FL.(S) Nº: 341
RUBRICA:

Composição Auxiliar	88303	SINAPI	OPERADOR DE ROLO COMPACTADOR COM ENCARGOS COMPLEMENTARES	Livro SINAPI: Cálculos e Parâmetros	H	1,0000000	R$ 24,80	R$ 24,80
Composição Auxiliar	96459	SINAPI	ROLO COMPACTADOR DE PNEUS, ESTÁTICO, PRESSÃO VARIÁVEL, POTÊNCIA 110 HP, PESO SEM/COM LASTRO 10,8/27 T, LARGURA DE ROLAGEM 2,30 M - JUROS. AF_06/2017	Depreciação, Juros, Impostos e Seguros, Manutenção e Materiais na Operação dos Equipamentos	H	1,0000000	R$ 13,37	R$ 13,37
Composição Auxiliar	96460	SINAPI	ROLO COMPACTADOR DE PNEUS, ESTÁTICO, PRESSÃO VARIÁVEL, POTÊNCIA 110 HP, PESO SEM/COM LASTRO 10,8/27 T, LARGURA DE ROLAGEM 2,30 M - DEPRECIAÇÃO. AF_06/2017	Depreciação, Juros, Impostos e Seguros/Manutenção e Materiais na Operação dos Equipamentos	H	1,0000000	R$ 49,86	R$ 49,86
				MO sem LS => 8,48	LS =>	9,55	MO com LS =>	R$ 18,03
				Valor do BDI => 18,01			Valor com BDI =>	R$ 106,04

	Código	Banco	Descrição	Tipo	Und	Quant.	Valor Unit	Total
Composição	96463	SINAPI	ROLO COMPACTADOR DE PNEUS, ESTÁTICO, PRESSÃO VARIÁVEL, POTÊNCIA 110 HP, PESO SEM/COM LASTRO 10,8/27 T, LARGURA DE ROLAGEM 2,30 M - CHP DIURNO. AF_06/2017	Custos Horários Produtivo e Improdutivo dos Equipamentos	CHP	1,0000000	R$ 209,43	R$ 209,43
Composição Auxiliar	88303	SINAPI	OPERADOR DE ROLO COMPACTADOR COM ENCARGOS COMPLEMENTARES	Livro SINAPI: Cálculos e Parâmetros	H	1,0000000	R$ 24,80	R$ 24,80
Composição Auxiliar	96457	SINAPI	ROLO COMPACTADOR DE PNEUS, ESTÁTICO, PRESSÃO VARIÁVEL, POTÊNCIA 110 HP, PESO SEM/COM LASTRO 10,8/27 T, LARGURA DE ROLAGEM 2,30 M - MATERIAIS NA OPERAÇÃO. AF_06/2017	Depreciação, Juros, Impostos e Seguros, Manutenção e Materiais na Operação dos Equipamentos	H	1,0000000	R$ 59,00	R$ 59,00
Composição Auxiliar	96458	SINAPI	ROLO COMPACTADOR DE PNEUS, ESTÁTICO, PRESSÃO VARIÁVEL, POTÊNCIA 110 HP, PESO SEM/COM LASTRO 10,8/27 T, LARGURA DE ROLAGEM 2,30 M - MANUTENÇÃO. AF_06/2017	Depreciação, Juros, Impostos e Seguros, Manutenção e Materiais na Operação dos Equipamentos	H	1,0000000	R$ 62,40	R$ 62,40
Composição Auxiliar	96459	SINAPI	ROLO COMPACTADOR DE PNEUS, ESTÁTICO, PRESSÃO VARIÁVEL, POTÊNCIA 110 HP, PESO SEM/COM LASTRO 10,8/27 T, LARGURA DE ROLAGEM 2,30 M - JUROS. AF_06/2017	Depreciação, Juros, Impostos e Seguros, Manutenção e Materiais na Operação dos Equipamentos	H	1,0000000	R$ 13,37	R$ 13,37
Composição Auxiliar	96460	SINAPI	ROLO COMPACTADOR DE PNEUS, ESTÁTICO, PRESSÃO VARIÁVEL, POTÊNCIA 110 HP, PESO SEM/COM LASTRO 10,8/27 T, LARGURA DE ROLAGEM 2,30 M - DEPRECIAÇÃO. AF_06/2017	Depreciação, Juros, Impostos e Seguros, Manutenção e Materiais na Operação dos Equipamentos	H	1,0000000	R$ 49,86	R$ 49,86
				MO sem LS => 8,48	LS =>	9,55	MO com LS =>	R$ 18,03
				Valor do BDI => 42,87			Valor com BDI =>	R$ 252,30

	Código	Banco	Descrição	Tipo	Und	Quant.	Valor Unit	Total
Composição	96460	SINAPI	ROLO COMPACTADOR DE PNEUS, ESTÁTICO, PRESSÃO VARIÁVEL, POTÊNCIA 110 HP, PESO SEM/COM LASTRO 10,8/27 T, LARGURA DE ROLAGEM 2,30 M - DEPRECIAÇÃO. AF_06/2017	Depreciação, Juros, Impostos e Seguros, Manutenção e Materiais na Operação dos Equipamentos	H	1,0000000	R$ 49,86	R$ 49,86
Insumo	00014511	SINAPI	ROLO COMPACTADOR DE PNEUS, ESTATICO, PRESSAO VARIAVEL, POTENCIA 110 HP, PESO SEM/COM LASTRO 10,8/27 T, LARGURA DE ROLAGEM 2,30 M	Equipamento para Aquisição Permanente	UN	0,0000533	R$ 935.600,04	R$ 49,86
				MO sem LS => 0,00	LS =>	0,00	MO com LS =>	R$ 0,00
				Valor do BDI => 10,20			Valor com BDI =>	R$ 60,06

	Código	Banco	Descrição	Tipo	Und	Quant.	Valor Unit	Total
Composição	96459	SINAPI	ROLO COMPACTADOR DE PNEUS, ESTÁTICO, PRESSÃO VARIÁVEL, POTÊNCIA 110 HP, PESO SEM/COM LASTRO 10,8/27 T, LARGURA DE ROLAGEM 2,30 M - JUROS. AF_06/2017	Depreciação, Juros, Impostos e Seguros, Manutenção e Materiais na Operação dos Equipamentos	H	1,0000000	R$ 13,37	R$ 13,37
Insumo	00014511	SINAPI	ROLO COMPACTADOR DE PNEUS, ESTATICO, PRESSAO VARIAVEL, POTENCIA 110 HP, PESO SEM/COM LASTRO 10,8/27 T, LARGURA DE ROLAGEM 2,30 M	Equipamento para Aquisição Permanente	UN	0,0000143	R$ 935.600,04	R$ 13,37
				MO sem LS => 0,00	LS =>	0,00	MO com LS =>	R$ 0,00
				Valor do BDI => 2,73			Valor com BDI =>	R$ 16,10

	Código	Banco	Descrição	Tipo	Und	Quant.	Valor Unit	Total
Composição	96458	SINAPI	ROLO COMPACTADOR DE PNEUS, ESTÁTICO, PRESSÃO VARIÁVEL, POTÊNCIA 110 HP, PESO SEM/COM LASTRO 10,8/27 T, LARGURA DE ROLAGEM 2,30 M - MANUTENÇÃO. AF_06/2017	Depreciação, Juros, Impostos e Seguros, Manutenção e Materiais na Operação dos Equipamentos	H	1,0000000	R$ 62,40	R$ 62,40
Insumo	00014511	SINAPI	ROLO COMPACTADOR DE PNEUS, ESTATICO, PRESSAO VARIAVEL, POTENCIA 110 HP, PESO SEM/COM LASTRO 10,8/27 T, LARGURA DE ROLAGEM 2,30 M	Equipamento para Aquisição Permanente	UN	0,0000667	R$ 935.600,04	R$ 62,40
				MO sem LS => 0,00	LS =>	0,00	MO com LS =>	R$ 0,00
				Valor do BDI => 12,77			Valor com BDI =>	R$ 75,17

	Código	Banco	Descrição	Tipo	Und	Quant.	Valor Unit	Total
Composição	96457	SINAPI	ROLO COMPACTADOR DE PNEUS, ESTÁTICO, PRESSÃO VARIÁVEL, POTÊNCIA 110 HP, PESO SEM/COM LASTRO 10,8/27 T, LARGURA DE ROLAGEM 2,30 M - MATERIAIS NA OPERAÇÃO. AF_06/2017	Depreciação, Juros, Impostos e Seguros, Manutenção e Materiais na Operação dos Equipamentos	H	1,0000000	R$ 59,00	R$ 59,00
Insumo	00004221	SINAPI	OLEO DIESEL COMBUSTIVEL COMUM METROPOLITANO S-10 OU S-500	Material	L	10,6700000	R$ 5,53	R$ 59,00
				MO sem LS => 0,00	LS =>	0,00	MO com LS =>	R$ 0,00
				Valor do BDI => 12,07			Valor com BDI =>	R$ 71,07

	Código	Banco	Descrição	Tipo	Und	Quant.	Valor Unit	Total
Composição	91693	SINAPI	SERRA CIRCULAR DE BANCADA COM MOTOR ELÉTRICO POTÊNCIA DE 5HP, COM COIFA PARA DISCO 10" - CHI DIURNO. AF_08/2015	Custos Horários Produtivo e Improdutivo dos Equipamentos	CHI	1,0000000	R$ 28,79	R$ 28,79
Composição Auxiliar	88297	SINAPI	OPERADOR DE MÁQUINAS E EQUIPAMENTOS COM ENCARGOS COMPLEMENTARES	Livro SINAPI: Cálculos e Parâmetros	H	1,0000000	R$ 28,69	R$ 28,69
Composição Auxiliar	91688	SINAPI	SERRA CIRCULAR DE BANCADA COM MOTOR ELÉTRICO POTÊNCIA DE 5HP, COM COIFA PARA DISCO 10" - DEPRECIAÇÃO. AF_08/2015	Depreciação, Juros, Impostos e Seguros, Manutenção e Materiais na Operação dos Equipamentos	H	1,0000000	R$ 0,09	R$ 0,09
Composição Auxiliar	91689	SINAPI	SERRA CIRCULAR DE BANCADA COM MOTOR ELÉTRICO POTÊNCIA DE 5HP, COM COIFA PARA DISCO 10" - JUROS. AF_08/2015	Depreciação, Juros, Impostos e Seguros, Manutenção e Materiais na Operação dos Equipamentos	H	1,0000000	R$ 0,01	R$ 0,01
				MO sem LS => 10,31	LS =>	11,61	MO com LS =>	R$ 21,92
				Valor do BDI => 5,89			Valor com BDI =>	R$ 34,68

	Código	Banco	Descrição	Tipo	Und	Quant.	Valor Unit	Total
Composição	91692	SINAPI	SERRA CIRCULAR DE BANCADA COM MOTOR ELÉTRICO POTÊNCIA DE 5HP, COM COIFA PARA DISCO 10" - CHP DIURNO. AF_08/2015	Custos Horários Produtivo e Improdutivo dos Equipamentos	CHP	1,0000000	R$ 30,07	R$ 30,07
Composição Auxiliar	88297	SINAPI	OPERADOR DE MÁQUINAS E EQUIPAMENTOS COM ENCARGOS COMPLEMENTARES	Livro SINAPI: Cálculos e Parâmetros	H	1,0000000	R$ 28,69	R$ 28,69
Composição Auxiliar	91688	SINAPI	SERRA CIRCULAR DE BANCADA COM MOTOR ELÉTRICO POTÊNCIA DE 5HP, COM COIFA PARA DISCO 10" - DEPRECIAÇÃO. AF_08/2015	Depreciação, Juros, Impostos e Seguros, Manutenção e Materiais na Operação dos Equipamentos	H	1,0000000	R$ 0,09	R$ 0,09
Composição Auxiliar	91689	SINAPI	SERRA CIRCULAR DE BANCADA COM MOTOR ELÉTRICO POTÊNCIA DE 5HP, COM COIFA PARA DISCO 10" - JUROS. AF_08/2015	Depreciação, Juros, Impostos e Seguros, Manutenção e Materiais na Operação dos Equipamentos	H	1,0000000	R$ 0,01	R$ 0,01
Composição Auxiliar	91690	SINAPI	SERRA CIRCULAR DE BANCADA COM MOTOR ELÉTRICO POTÊNCIA DE 5HP, COM COIFA PARA DISCO 10" - MANUTENÇÃO. AF_08/2015	Depreciação, Juros, Impostos e Seguros, Manutenção e Materiais na Operação dos Equipamentos	H	1,0000000	R$ 0,06	R$ 0,06

PMB
FL.(S) Nº 348
RUBRICA

Composição Auxiliar	91691	SINAPI	SERRA CIRCULAR DE BANCADA COM MOTOR ELÉTRICO POTÊNCIA DE 5HP, COM COIFA PARA DISCO 10" - MATERIAIS NA OPERAÇÃO. AF_08/2015	Depreciação, Juros, Impostos e Seguros, Manutenção e Materiais na Operação dos Equipamentos	H	1,0000000	R$ 1,22	R$ 1,22
				MO sem LS => 10,31	LS =>	11,61	MO com LS =>	R$ 21,92
				Valor do BDI => 6,15			Valor com BDI =>	R$ 36,22

	Código	Banco	Descrição	Tipo	Und	Quant.	Valor Unit	Total
Composição	91688	SINAPI	SERRA CIRCULAR DE BANCADA COM MOTOR ELÉTRICO POTÊNCIA DE 5HP, COM COIFA PARA DISCO 10" - DEPRECIAÇÃO. AF_08/2015	Depreciação, Juros, Impostos e Seguros, Manutenção e Materiais na Operação dos Equipamentos	H	1,0000000	R$ 0,09	R$ 0,09
Insumo	00014618	SINAPI	SERRA CIRCULAR DE BANCADA COM MOTOR ELETRICO, POTENCIA DE *1600* W, PARA DISCO DE DIAMETRO DE 10" (250 MM)	Equipamento para Aquisição Permanente	UN	0,0000720	R$ 1.319,18	R$ 0,09
				MO sem LS => 0,00	LS =>	0,00	MO com LS =>	R$ 0,00
				Valor do BDI => 0,01			Valor com BDI =>	R$ 0,10

	Código	Banco	Descrição	Tipo	Und	Quant.	Valor Unit	Total
Composição	91689	SINAPI	SERRA CIRCULAR DE BANCADA COM MOTOR ELÉTRICO POTÊNCIA DE 5HP, COM COIFA PARA DISCO 10" - JUROS. AF_08/2015	Depreciação, Juros, Impostos e Seguros, Manutenção e Materiais na Operação dos Equipamentos	H	1,0000000	R$ 0,01	R$ 0,01
Insumo	00014618	SINAPI	SERRA CIRCULAR DE BANCADA COM MOTOR ELETRICO, POTENCIA DE *1600* W, PARA DISCO DE DIAMETRO DE 10" (250 MM)	Equipamento para Aquisição Permanente	UN	0,0000148	R$ 1.319,18	R$ 0,01
				MO sem LS => 0,00	LS =>	0,00	MO com LS =>	R$ 0,00
				Valor do BDI => 0,00			Valor com BDI =>	R$ 0,01

	Código	Banco	Descrição	Tipo	Und	Quant.	Valor Unit	Total
Composição	91690	SINAPI	SERRA CIRCULAR DE BANCADA COM MOTOR ELÉTRICO POTÊNCIA DE 5HP, COM COIFA PARA DISCO 10" - MANUTENÇÃO. AF_08/2015	Depreciação, Juros, Impostos e Seguros, Manutenção e Materiais na Operação dos Equipamentos	H	1,0000000	R$ 0,06	R$ 0,06
Insumo	00014618	SINAPI	SERRA CIRCULAR DE BANCADA COM MOTOR ELETRICO, POTENCIA DE *1600* W, PARA DISCO DE DIAMETRO DE 10" (250 MM)	Equipamento para Aquisição Permanente	UN	0,0000500	R$ 1.319,18	R$ 0,06
				MO sem LS => 0,00	LS =>	0,00	MO com LS =>	R$ 0,00
				Valor do BDI => 0,01			Valor com BDI =>	R$ 0,07

	Código	Banco	Descrição	Tipo	Und	Quant.	Valor Unit	Total
Composição	91691	SINAPI	SERRA CIRCULAR DE BANCADA COM MOTOR ELÉTRICO POTÊNCIA DE 5HP, COM COIFA PARA DISCO 10" - MATERIAIS NA OPERAÇÃO. AF_08/2015	Depreciação, Juros, Impostos e Seguros, Manutenção e Materiais na Operação dos Equipamentos	H	1,0000000	R$ 1,22	R$ 1,22
Insumo	00002705	SINAPI	ENERGIA ELETRICA ATE 2000 KWH INDUSTRIAL, SEM DEMANDA	Franquia	KWH	1,3600000	R$ 0,90	R$ 1,22
				MO sem LS => 0,00	LS =>	0,00	MO com LS =>	R$ 0,00
				Valor do BDI => 0,24			Valor com BDI =>	R$ 1,46

	Código	Banco	Descrição	Tipo	Und	Quant.	Valor Unit	Total
Composição	88315	SINAPI	SERRALHEIRO COM ENCARGOS COMPLEMENTARES	Livro SINAPI: Cálculos e Parâmetros	H	1,0000000	R$ 28,15	R$ 28,15
Composição Auxiliar	95377	SINAPI	CURSO DE CAPACITAÇÃO PARA SERRALHEIRO (ENCARGOS COMPLEMENTARES) - HORISTA	Livro SINAPI: Cálculos e Parâmetros	H	1,0000000	R$ 0,23	R$ 0,23
Insumo	00006110	SINAPI	SERRALHEIRO (HORISTA)	Mão de Obra	H	1,0000000	R$ 20,03	R$ 20,03
Insumo	00037370	SINAPI	ALIMENTACAO - HORISTA (COLETADO CAIXA - ENCARGOS COMPLEMENTARES)	Material	H	1,0000000	R$ 3,96	R$ 3,96
Insumo	00037371	SINAPI	TRANSPORTE - HORISTA (COLETADO CAIXA - ENCARGOS COMPLEMENTARES)	Material	H	1,0000000	R$ 0,56	R$ 0,56
Insumo	00037372	SINAPI	EXAMES - HORISTA (COLETADO CAIXA - ENCARGOS COMPLEMENTARES)	Material	H	1,0000000	R$ 1,34	R$ 1,34
Insumo	00037373	SINAPI	SEGURO - HORISTA (COLETADO CAIXA - ENCARGOS COMPLEMENTARES)	Material	H	1,0000000	R$ 0,07	R$ 0,07
Insumo	00043465	SINAPI	FERRAMENTAS - FAMILIA PEDREIRO - HORISTA (ENCARGOS COMPLEMENTARES - COLETADO CAIXA)	Material	H	1,0000000	R$ 0,73	R$ 0,73
Insumo	00043489	SINAPI	EPI - FAMILIA PEDREIRO - HORISTA (ENCARGOS COMPLEMENTARES - COLETADO CAIXA)	Material	H	1,0000000	R$ 1,23	R$ 1,23
				MO sem LS => 9,53	LS =>	10,73	MO com LS =>	R$ 20,26
				Valor do BDI => 5,76			Valor com BDI =>	R$ 33,91

	Código	Banco	Descrição	Tipo	Und	Quant.	Valor Unit	Total
Composição	88316	SINAPI	SERVENTE COM ENCARGOS COMPLEMENTARES	Livro SINAPI: Cálculos e Parâmetros	H	1,0000000	R$ 22,78	R$ 22,78
Composição Auxiliar	95378	SINAPI	CURSO DE CAPACITAÇÃO PARA SERVENTE (ENCARGOS COMPLEMENTARES) - HORISTA	Livro SINAPI: Cálculos e Parâmetros	H	1,0000000	R$ 0,31	R$ 0,31
Insumo	00006111	SINAPI	SERVENTE DE OBRAS (HORISTA)	Mão de Obra	H	1,0000000	R$ 14,67	R$ 14,67
Insumo	00037370	SINAPI	ALIMENTACAO - HORISTA (COLETADO CAIXA - ENCARGOS COMPLEMENTARES)	Material	H	1,0000000	R$ 3,96	R$ 3,96
Insumo	00037371	SINAPI	TRANSPORTE - HORISTA (COLETADO CAIXA - ENCARGOS COMPLEMENTARES)	Material	H	1,0000000	R$ 0,56	R$ 0,56
Insumo	00037372	SINAPI	EXAMES - HORISTA (COLETADO CAIXA - ENCARGOS COMPLEMENTARES)	Material	H	1,0000000	R$ 1,34	R$ 1,34
Insumo	00037373	SINAPI	SEGURO - HORISTA (COLETADO CAIXA - ENCARGOS COMPLEMENTARES)	Material	H	1,0000000	R$ 0,07	R$ 0,07
Insumo	00043467	SINAPI	FERRAMENTAS - FAMILIA SERVENTE - HORISTA (ENCARGOS COMPLEMENTARES - COLETADO CAIXA)	Material	H	1,0000000	R$ 0,57	R$ 0,57
Insumo	00043491	SINAPI	EPI - FAMILIA SERVENTE - HORISTA (ENCARGOS COMPLEMENTARES - COLETADO CAIXA)	Material	H	1,0000000	R$ 1,30	R$ 1,30
				MO sem LS => 7,04	LS =>	7,94	MO com LS =>	R$ 14,98
				Valor do BDI => 4,66			Valor com BDI =>	R$ 27,44

	Código	Banco	Descrição	Tipo	Und	Quant.	Valor Unit	Total
Composição	98463	SINAPI	SUPORTE ISOLADOR PARA FIXAÇÃO DA CORDOALHA DE COBRE EM ALVENARIA OU CONCRETO - FORNECIMENTO E INSTALAÇÃO. AF_08/2023	Sistema de Proteção contra Descargas Atmosféricas - SPDA	UN	1,0000000	R$ 25,84	R$ 25,84
Composição Auxiliar	88247	SINAPI	AUXILIAR DE ELETRICISTA COM ENCARGOS COMPLEMENTARES	Livro SINAPI: Cálculos e Parâmetros	H	0,3106000	R$ 23,97	R$ 7,44
Composição Auxiliar	88264	SINAPI	ELETRICISTA COM ENCARGOS COMPLEMENTARES	Livro SINAPI: Cálculos e Parâmetros	H	0,3106000	R$ 28,69	R$ 8,91
Insumo	00007568	SINAPI	BUCHA DE NYLON SEM ABA S10, COM PARAFUSO DE 6,10 X 63 MM EM AÇO ZINCADO COM ROSCA SOBERBA, CABEÇA CHATA E FENDA PHILLIPS	Material	UN	1,0000000	R$ 0,57	R$ 0,57
Insumo	00007572	SINAPI	SUPORTE ISOLADOR REFORÇADO DIÂMETRO NOMINAL 5/16", COM ROSCA SOBERBA E BUCHA	Material	UN	1,0000000	R$ 7,58	R$ 7,58
Insumo	00011267	SINAPI	ARRUELA LISA, REDONDA, DE LATÃO POLIDO, DIÂMETRO NOMINAL 5/8", DIÂMETRO EXTERNO = 34 MM, DIÂMETRO DO FURO = 17 MM, ESPESSURA = *2,5* MM	Material	UN	1,0000000	R$ 1,34	R$ 1,34
				MO sem LS => 5,37	LS =>	6,06	MO com LS =>	R$ 11,43
				Valor do BDI => 5,28			Valor com BDI =>	R$ 31,12

	Código	Banco	Descrição	Tipo	Und	Quant.	Valor Unit	Total
Composição	100862	SINAPI	SUPORTE MÃO FRANCESA EM AÇO, ABAS IGUAIS 40 CM, CAPACIDADE MÍNIMA 70 KG, BRANCO - FORNECIMENTO E INSTALAÇÃO. AF_01/2020	Louças e Metais	UN	1,0000000	R$ 37,23	R$ 37,23

FL(S) Nº: 342
RUBRICA:

Composição Auxiliar	88267	SINAPI	ENCANADOR OU BOMBEIRO HIDRÁULICO COM ENCARGOS COMPLEMENTARES	Livro SINAPI: Cálculos e Parâmetros	H	0,4743000	R$ 27,67	R$ 13,12
Composição Auxiliar	88316	SINAPI	SERVENTE COM ENCARGOS COMPLEMENTARES	Livro SINAPI: Cálculos e Parâmetros	H	0,1494000	R$ 22,78	R$ 3,40
Insumo	00007568	SINAPI	BUCHA DE NYLON SEM ABA S10, COM PARAFUSO DE 6,10 X 65 MM EM AÇO ZINCADO COM ROSCA SOBERBA, CABEÇA CHATA E FENDA PHILLIPS.	Material	UN	3,0000000	R$ 0,57	R$ 1,71
Insumo	00037591	SINAPI	SUPORTE MAO-FRANCESA EM AÇO, ABAS IGUAIS 40 CM, CAPACIDADE MINIMA 70 KG, BRANCO	Material	UN	1,0000000	R$ 19,00	R$ 19,00
				MO sem LS => 5,60 Valor do BDI => 7,62	LS =>	6,30	MO com LS => Valor com BDI =>	R$ 11,90 R$ 44,85

	Código	Banco	Descrição	Tipo	Und	Quant.	Valor Unit	Total
Composição	100251	SINAPI	TRANSPORTE HORIZONTAL MANUAL, DE TUBO DE AÇO CARBONO LEVE OU MÉDIO, PRETO OU GALVANIZADO, COM DIÂMETRO MAIOR QUE 32 MM E MENOR OU IGUAL A 65 MM (UNIDADE: MXKM). AF_07/2019	Transporte de Materiais dentro do Canteiro de Obras	MXKM	1,0000000	R$ 13,93	R$ 13,93
Composição Auxiliar	88316	SINAPI	SERVENTE COM ENCARGOS COMPLEMENTARES	Livro SINAPI: Cálculos e Parâmetros	H	0,6118000	R$ 22,78	R$ 13,93
				MO sem LS => 4,31 Valor do BDI => 2,85	LS =>	4,85	MO com LS => Valor com BDI =>	R$ 9,16 R$ 16,78

	Código	Banco	Descrição	Tipo	Und	Quant.	Valor Unit	Total
Composição	90587	SINAPI	VIBRADOR DE IMERSÃO, DIÂMETRO DE PONTEIRA 45MM, MOTOR ELÉTRICO TRIFÁSICO POTÊNCIA DE 2 CV - CHI DIURNO. AF_06/2015	Custos Horários Produtivo e Improdutivo dos Equipamentos	CHI	1,0000000	R$ 0,49	R$ 0,49
Composição Auxiliar	90582	SINAPI	VIBRADOR DE IMERSÃO, DIÂMETRO DE PONTEIRA 45MM, MOTOR ELÉTRICO TRIFÁSICO POTÊNCIA DE 2 CV - DEPRECIAÇÃO. AF_06/2015	Depreciação, Juros, Impostos e Seguros, Manutenção e Materiais na Operação dos Equipamentos	H	1,0000000	R$ 0,40	R$ 0,40
Composição Auxiliar	90583	SINAPI	VIBRADOR DE IMERSÃO, DIÂMETRO DE PONTEIRA 45MM, MOTOR ELÉTRICO TRIFÁSICO POTÊNCIA DE 2 CV - JUROS. AF_06/2015	Depreciação, Juros, Impostos e Seguros, Manutenção e Materiais na Operação dos Equipamentos	H	1,0000000	R$ 0,09	R$ 0,09
				MO sem LS => 0,00 Valor do BDI => 0,10	LS =>	0,00	MO com LS => Valor com BDI =>	R$ 0,00 R$ 0,59

	Código	Banco	Descrição	Tipo	Und	Quant.	Valor Unit	Total
Composição	90586	SINAPI	VIBRADOR DE IMERSÃO, DIÂMETRO DE PONTEIRA 45MM, MOTOR ELÉTRICO TRIFÁSICO POTÊNCIA DE 2 CV - CHP DIURNO. AF_06/2015	Custos Horários Produtivo e Improdutivo dos Equipamentos	CHP	1,0000000	R$ 1,26	R$ 1,26
Composição Auxiliar	90582	SINAPI	VIBRADOR DE IMERSÃO, DIÂMETRO DE PONTEIRA 45MM, MOTOR ELÉTRICO TRIFÁSICO POTÊNCIA DE 2 CV - DEPRECIAÇÃO. AF_06/2015	Depreciação, Juros, Impostos e Seguros, Manutenção e Materiais na Operação dos Equipamentos	H	1,0000000	R$ 0,40	R$ 0,40
Composição Auxiliar	90583	SINAPI	VIBRADOR DE IMERSÃO, DIÂMETRO DE PONTEIRA 45MM, MOTOR ELÉTRICO TRIFÁSICO POTÊNCIA DE 2 CV - JUROS. AF_06/2015	Depreciação, Juros, Impostos e Seguros, Manutenção e Materiais na Operação dos Equipamentos	H	1,0000000	R$ 0,09	R$ 0,09
Composição Auxiliar	90584	SINAPI	VIBRADOR DE IMERSÃO, DIÂMETRO DE PONTEIRA 45MM, MOTOR ELÉTRICO TRIFÁSICO POTÊNCIA DE 2 CV - MANUTENÇÃO. AF_06/2015	Depreciação, Juros, Impostos e Seguros, Manutenção e Materiais na Operação dos Equipamentos	H	1,0000000	R$ 0,31	R$ 0,31
Composição Auxiliar	90585	SINAPI	VIBRADOR DE IMERSÃO, DIÂMETRO DE PONTEIRA 45MM, MOTOR ELÉTRICO TRIFÁSICO POTÊNCIA DE 2 CV - MATERIAIS NA OPERAÇÃO. AF_06/2015	Depreciação, Juros, Impostos e Seguros, Manutenção e Materiais na Operação dos Equipamentos	H	1,0000000	R$ 0,46	R$ 0,46
				MO sem LS => 0,00 Valor do BDI => 0,25	LS =>	0,00	MO com LS => Valor com BDI =>	R$ 0,00 R$ 1,51

	Código	Banco	Descrição	Tipo	Und	Quant.	Valor Unit	Total
Composição	90582	SINAPI	VIBRADOR DE IMERSÃO, DIÂMETRO DE PONTEIRA 45MM, MOTOR ELÉTRICO TRIFÁSICO POTÊNCIA DE 2 CV - DEPRECIAÇÃO. AF_06/2015	Depreciação, Juros, Impostos e Seguros, Manutenção e Materiais na Operação dos Equipamentos	H	1,0000000	R$ 0,40	R$ 0,40
Insumo	00013896	SINAPI	VIBRADOR DE IMERSAO, DIAMETRO DA PONTEIRA DE *45* MM, COM MOTOR ELETRICO TRIFASICO DE 2 HP (2 CV)	Equipamento para Aquisição Permanente	UN	0,0001280	R$ 3.179,52	R$ 0,40
				MO sem LS => 0,00 Valor do BDI => 0,08	LS =>	0,00	MO com LS => Valor com BDI =>	R$ 0,00 R$ 0,48

	Código	Banco	Descrição	Tipo	Und	Quant.	Valor Unit	Total
Composição	90583	SINAPI	VIBRADOR DE IMERSÃO, DIÂMETRO DE PONTEIRA 45MM, MOTOR ELÉTRICO TRIFÁSICO POTÊNCIA DE 2 CV - JUROS. AF_06/2015	Depreciação, Juros, Impostos e Seguros, Manutenção e Materiais na Operação dos Equipamentos	H	1,0000000	R$ 0,09	R$ 0,09
Insumo	00013896	SINAPI	VIBRADOR DE IMERSAO, DIAMETRO DA PONTEIRA DE *45* MM, COM MOTOR ELETRICO TRIFASICO DE 2 HP (2 CV)	Equipamento para Aquisição Permanente	UN	0,0000296	R$ 3.179,52	R$ 0,09
				MO sem LS => 0,00 Valor do BDI => 0,01	LS =>	0,00	MO com LS => Valor com BDI =>	R$ 0,00 R$ 0,10

	Código	Banco	Descrição	Tipo	Und	Quant.	Valor Unit	Total
Composição	90584	SINAPI	VIBRADOR DE IMERSÃO, DIÂMETRO DE PONTEIRA 45MM, MOTOR ELÉTRICO TRIFÁSICO POTÊNCIA DE 2 CV - MANUTENÇÃO. AF_06/2015	Depreciação, Juros, Impostos e Seguros, Manutenção e Materiais na Operação dos Equipamentos	H	1,0000000	R$ 0,31	R$ 0,31
Insumo	00013896	SINAPI	VIBRADOR DE IMERSAO, DIAMETRO DA PONTEIRA DE *45* MM, COM MOTOR ELETRICO TRIFASICO DE 2 HP (2 CV)	Equipamento para Aquisição Permanente	UN	0,0001000	R$ 3.179,52	R$ 0,31
				MO sem LS => 0,00 Valor do BDI => 0,06	LS =>	0,00	MO com LS => Valor com BDI =>	R$ 0,00 R$ 0,37

	Código	Banco	Descrição	Tipo	Und	Quant.	Valor Unit	Total
Composição	90585	SINAPI	VIBRADOR DE IMERSÃO, DIÂMETRO DE PONTEIRA 45MM, MOTOR ELÉTRICO TRIFÁSICO POTÊNCIA DE 2 CV - MATERIAIS NA OPERAÇÃO. AF_06/2015	Depreciação, Juros, Impostos e Seguros, Manutenção e Materiais na Operação dos Equipamentos	H	1,0000000	R$ 0,46	R$ 0,46
Insumo	00002705	SINAPI	ENERGIA ELETRICA ATE 2000 KWH INDUSTRIAL, SEM DEMANDA	Franquia	KWH	0,5200000	R$ 0,90	R$ 0,46
				MO sem LS => 0,00 Valor do BDI => 0,09	LS =>	0,00	MO com LS => Valor com BDI =>	R$ 0,00 R$ 0,55

	Código	Banco	Descrição	Tipo	Und	Quant.	Valor Unit	Total
Composição	100289	SINAPI	VIGIA DIURNO COM ENCARGOS COMPLEMENTARES	Livro SINAPI: Cálculos e Parâmetros	H	1,0000000	R$ 22,54	R$ 22,54
Composição Auxiliar	100288	SINAPI	CURSO DE CAPACITAÇÃO PARA VIGIA DIURNO (ENCARGOS COMPLEMENTARES) - HORISTA	Livro SINAPI: Cálculos e Parâmetros	H	1,0000000	R$ 0,07	R$ 0,07
Insumo	00043345	SINAPI	VIGIA DIURNO (HORISTA)	Mão de Obra	H	1,0000000	R$ 14,67	R$ 14,67
Insumo	00037370	SINAPI	ALIMENTACAO - HORISTA (COLETADO CAIXA - ENCARGOS COMPLEMENTARES)	Material	H	1,0000000	R$ 3,96	R$ 3,96
Insumo	00037371	SINAPI	TRANSPORTE - HORISTA (COLETADO CAIXA - ENCARGOS COMPLEMENTARES)	Material	H	1,0000000	R$ 0,56	R$ 0,56
Insumo	00037372	SINAPI	EXAMES - HORISTA (COLETADO CAIXA - ENCARGOS COMPLEMENTARES)	Material	H	1,0000000	R$ 1,34	R$ 1,34
Insumo	00037373	SINAPI	SEGURO - HORISTA (COLETADO CAIXA - ENCARGOS COMPLEMENTARES)	Material	H	1,0000000	R$ 0,07	R$ 0,07
Insumo	00043467	SINAPI	FERRAMENTAS - FAMILIA SERVENTE - HORISTA (ENCARGOS COMPLEMENTARES - COLETADO CAIXA)	Material	H	1,0000000	R$ 0,57	R$ 0,57
Insumo	00043491	SINAPI	EPI - FAMILIA SERVENTE - HORISTA (ENCARGOS COMPLEMENTARES - COLETADO CAIXA)	Material	H	1,0000000	R$ 1,30	R$ 1,30
				MO sem LS => 6,93 Valor do BDI => 4,61	LS =>	7,81	MO com LS => Valor com BDI =>	R$ 14,74 R$ 27,15

FL.(S) Nº 344

Tipo de Licitação	CONCORRÊNCIA ELETRÔNICA Nº 002/2026 – PMTF	**Total sem BDI**	**R$ 1.166.248,59**
Abertura da Licitação	25/03/2026 09:00	**Total do BDi**	**R$ 219.097,98**
Número do Processo Licitatório	PROCESSO ADMINISTRATIVO Nº 17/2026 – PMTF	**Total Geral**	**R$ 1.385.346,57**

UM MILHÃO, TREZENTOS E OITENTA E CINCO MIL, TREZENTOS E QUARENTA E SEIS REAIS E CINQUENTA E SETE CENTAVOS.

ANDRE NATIVIDADE BAPTISTA:64491277320

Assinado de forma digital por ANDRE NATIVIDADE BAPTISTA:64491277320
Dados: 2026.03.25 10:37:14 -03'00'

André Natividade Baptista
CPF: 644.912.773-20
Sócio Administrador

LEONARDO DOS SANTOS SILVA:61261501390

Assinado de forma digital por: LEONARDO DOS SANTOS SILVA:61261501390
Dados: 2026.03.25 10:37:34 -03'00'

Leonardo dos Santos Silva
Engenheiro Civil
Crea nº: 112124490-4

PMTF
FL(S) Nº 342
RUBRICA

OBRA: CONSTRUÇÃO DO ESPAÇO ESPORTIVO COMUNITÁRIO NO MUNICÍPIO DE TASSO FRAGOSO / MA

BANCOS: SINAPI - 05/2025 - Maranhão

BDI 1 - 20,47%
BDI 2 - 13,41%

Encargos sociais não Desonerado:
Horista: 112,68%
Mensalista: 69,90%

Cronograma Físico e Financeiro

Item	Descrição	Total Por Etapa	30 DIAS	60 DIAS	90 DIAS	120 DIAS	150 DIAS	180 DIAS
1	ESPAÇO ESPORTIVO COMUNITÁRIO	100,00%	12,66%	22,20%	25,58%	17,66%	8,43%	13,47%
		1.385.346,57	175.414,23	307.612,99	354.385,75	244.587,92	116.789,42	186.556,26
1.1	SERVIÇOS PRELIMINARES	100,00%	100,00%					
		3.441,52	3.441,52					
1.2	ADMINISTRAÇÃO LOCAL	100,00%	16,60%	16,60%	16,60%	16,60%	16,60%	17,00%
		12.723,00	2.112,02	2.112,02	2.112,02	2.112,02	2.112,02	2.162,91
1.3	CAMPO DE FUTEBOL COM GRAMA SINTÉTICA	100,00%	20,00%	30,00%	30,00%	20,00%		
		638.992,53	127.798,51	191.697,76	191.697,76	127.798,51		
1.4	MEIA QUADRA DE BASQUETE	100,00%	20,00%	40,00%	40,00%			
		210.310,92	42.062,18	84.124,37	84.124,37			
1.5	PARQUINHO INFANTIL	100,00%						100,00%
		137.620,60						137.620,60
1.6	PISTA DE CAMINHADA	100,00%		20,00%	20,00%	30,00%	30,00%	
		148.394,24		29.678,85	29.678,85	44.518,27	44.518,27	
1.7	IMPLANTAÇÃO GERAL	100,00%			20,00%	30,00%	30,00%	20,00%
		233.863,76			46.772,75	70.159,13	70.159,13	46.772,75
Porcentagem			**12,66%**	**22,2%**	**25,58%**	**17,66%**	**8,43%**	**13,47%**
Custo			**175.414,22**	**307.612,99**	**354.385,74**	**244.587,92**	**116.789,41**	**186.556,26**
Porcentagem Acumulado			**12,66%**	**34,87%**	**60,45%**	**78,1%**	**86,53%**	**100,0%**
Custo Acumulado			**175.414,22**	**483.027,21**	**837.412,95**	**1.082.000,87**	**1.198.790,28**	**1.385.346,57**

UM MILHÃO, TREZENTOS E OITENTA E CINCO MIL, TREZENTOS E QUARENTA E SEIS REAIS E CINQUENTA E SETE CENTAVOS.

ANDRE NATIVIDADE BAPTISTA:64491277320
Assinado de forma digital por ANDRE NATIVIDADE BAPTISTA:64491277320
Dados: 2026.03.25 10:43:41 -03'00'

André Natividade Baptista
CPF: 644.912.773-20
Sócio Administrador

LEONARDO DOS SANTOS SILVA:61261501390
Assinado de forma digital por LEONARDO DOS SANTOS SILVA:61261501390
Dados: 2026.03.25 10:43:19 -03'00'

Leonardo dos Santos Silva
Engenheiro Civil
Crea nº: 112124490-4

OBRA: CONSTRUÇÃO DO ESPAÇO ESPORTIVO COMUNITÁRIO NO MUNICÍPIO DE TASSO FRAGOSO / MA

BANCOS:
SINAPI - 05/2025 - Maranhão

BDI 1 - 20,47%
BDI 2 - 13,41%

Encargos sociais não Desonerado:
Horista: 112,68%
Mensalista: 69,90%

Curva ABC de Insumos

Código	Banco	Descrição	Tipo	Und	Quantidade		Valor Unitário		Total			Peso	Valor Acumulado	Peso Acumulado
					Operativa	Improdutiva	Operativa	Improdutiva	Operativa	Improdutiva	Geral			
C004	Próprio	GRAMA SINTÉTICA ESPECTIVA PARA FUTEBOL EM POLIETILENO, COM ALTURA MINIMA DE 42 MM (FORNECIMENTO E COLOCAÇÃO)	Material	M²	1.400,0000000		159,14		222.796,00		222.796,00	19,10%	222.796,00	19,10%
COT-010	Próprio	PISO MODULAR EM POLIPROPILENO DE ALTO IMPACTO E RESISTENCIA, PROTEÇÃO UV, INCLUINDO DEMARCAÇÃO DA QUADRA COM TINTA A BASE DE PU - FORNECIMENTO E INSTALAÇÃO	Material	UN	1,0000000		125.522,45		125.522,45		125.522,45	10,76%	348.318,45	29,87%
00093111	SINAPI	SERVENTE DE OBRAS (HORISTA)	Mão de Obra	H	3.974,7448155		14,61		58.059,51		58.059,51	5,00%	406.627,96	34,87%
00041572	SINAPI	CIMENTO PORTLAND COMPOSTO CP II-32	Material	KG	69.299,5521257		0,82		56.825,64		56.825,64	4,87%	463.453,59	39,74%
00007096	SINAPI	TUBO ACO GALVANIZADO COM COSTURA, CLASSE MEDIA, DN 2", E = 3,65 MM, PESO 5,57 KG/M (NBR 5580)	Material	M	728,8040000		69,78		50.857,04		50.857,04	4,33%	513.960,63	44,07%
00041594	SINAPI	PISO DE BORRACHA ESPORTIVO EM PLACAS 50 X 50 CM, E = 15 MM, PARA ARGAMASSA, FIXADO	Material	m²	151,4210000		316,92		47.998,14		47.998,14	4,11%	561.958,98	48,18%
00097698	SINAPI	TUBO ACO GALVANIZADO COM COSTURA, CLASSE MEDIA, DN 1 1/4", E = 3,25 MM, PESO 3,14 KG/M (NBR 5580)	Material	M	931,8548000		41,65		37.979,17		37.979,17	3,26%	599.938,15	51,44%
00007158	SINAPI	TELA DE ARAME GALVANIZADA QUADRANGULAR / LOSANGULAR, FIO 2,77 MM (12 BWG), MALHA 5 X 5 CM, H = 2 M	Material	m²	1.089,2744000		33,47		37.927,16		37.927,16	3,25%	637.865,31	54,67%
00037370	SINAPI	ALIMENTACAO - HORISTA (COLETADO CAIXA - ENCARGOS COMPLEMENTARES)	Material	H	1.825,4286483		18,90		34.952,66		34.952,66	3,00%	672.817,97	57,67%
00004150	SINAPI	PEDREIRO (HORISTA)	Mão de Obra	H	1.352,8178510		20,03		27.102,88		27.102,88	2,67%	703.910,85	60,35%
00002370	SINAPI	AREIA MEDIA - POSTO JAZIDA/FORNECEDOR (RETIRADO NA JAZIDA, SEM FRETE	Material	m³	201,3922457		140,64		28.323,91		28.323,91	2,43%	732.234,66	62,78%
00041721	SINAPI	PEDRA BRITADA N. 1 (9,5 A 19) M.D.POSTO PEDREIRA/FORNECEDOR, SEM FRETE	Material	m³	293,3945709		87,08		25.547,09		25.547,09	2,19%	757.822,61	64,98%
COT-003	Próprio	BRINQUEDO (4,00 X 5,00)M EM MADEIRA PINUS OU EUCALIPTO TRATADO, COM ACABAMENTO EM VERNIZ FOSCO, CONTENDO: 1 CASINHA, 1 RAMPA DE ACESSO, 1 ESCORREGADOR, 1 ESCADA DE MARINHEIRO E 2 BALANCOS, REF. MODELO M020 DA LUDICO PARQUES OU SEMELAR	Equipamento	UND	1,0000000	0,0000000	23.065,84	24.621,21	23.065,84	0,00	23.065,84	1,98%	780.888,45	66,96%
00000310	SINAPI	SERRALHEIRO (HORISTA)	Mão de Obra	H	1.035,1557974		20,03		20.733,90		20.733,90	1,78%	801.622,28	68,74%
00037356	SINAPI	TELA DE ACO SOLDADA NERVURADA, CA-60, Q-196, (3,11 X 0,043), DIAMETRO DO FIO = 5,0 MM, LARGURA = 2,45 M, ESPACAMENTO DA MALHA = 10 X 10 CM	Material	m²	935,4450240		22,18		20.748,61		20.748,61	1,78%	822.370,89	70,52%
00004783	SINAPI	PINTOR (HORISTA)	Mão de Obra	H	870,5894202		21,84		19.013,67		19.013,67	1,63%	841.384,57	72,15%
00001070	SINAPI	CABO DE COBRE, FLEXIVEL, CLASSE 4 OU 5, ISOLACAO EM PVC/A, ANTICHAMA BWF-B, COBERTURA PVC-ST1, ANTICHAMA BWF-B, 1 CONDUTOR, 0,6/1 KV, SECAO NOMINAL 10 MM2	Material	M	1.566,6840000		10,75		16.841,85		16.841,85	1,44%	858.226,42	73,59%
COT-001	Próprio	BANCO FIXO (0,70 X 1,50)M EM MADEIRA PINUS OU EUCALIPTO TRATADO, COM ACABAMENTO EM VERNIZ FOSCO, REF. MODELO M312 DA LÚDICO PARQUES OU SEMELAR - FORNECIMENTO E MONTAGEM	Equipamento	UN	12,0000000	0,0000000	1.370,72	1.461,87	16.448,64	0,00	16.448,64	1,41%	874.675,06	75,00%
00041720	SINAPI	PEDRA BRITADA N. 4, OU PEDRISCO (4,8 A 9,5 MM) POSTO PEDREIRA/FORNECEDOR, SEM FRETE	Material	m³	149,6148000		100,54		15.042,27		15.042,27	1,29%	889.717,33	76,29%
COT-005	Próprio	CESTO DE LIXO (0,40 X 0,60)M EM MADEIRA PINUS OU EUCALIPTO TRATADO, COM ACABAMENTO EM VERNIZ FOSCO, REF. MODELO M313 DA LUDICO PARQUES OU SIMILAR - FORNECIMENTO E MONTAGEM	Equipamento	UND	16,0000000	0,0000000	865,72	923,30	13.851,52	0,00	13.851,52	1,19%	903.568,85	77,48%
00007304	SINAPI	TINTA EPOXI BASE AGUA PREMIUM, BRANCA	Material	L	210,7681000		61,80		13.025,47		13.025,47	1,12%	916.634,32	78,60%
COT-007	Próprio	MESA PARA JOGOS (1,00 X 1,00)M COM 4 BANCOS (0,30 X 0,30)M EM MADEIRA PINUS OU EUCALIPTO TRATADO, COM ACABAMENTO EM VERNIZ FOSCO, REF. MODELO M31 - DA LÚDICO PARQUES OU SEMELAR -	Equipamento	UND	4,0000000	0,0000000	3.174,30	3.385,47	12.697,20	0,00	12.697,20	1,09%	929.331,52	79,69%
00044032	SINAPI	PRIMER EPOXI / EPOXIDICO	Material	L	129,8087240		93,06		12.079,95		12.079,95	1,04%	941.411,47	80,72%
00037372	SINAPI	EXAMES - HORISTA (COLETADO CAIXA - ENCARGOS COMPLEMENTARES)	Material	H	8.976,4300983		1,34		12.028,42		12.028,42	1,03%	953.439,89	81,75%
COT-004	Próprio	PAREDE ESCALADA (2,00 X 1,80)M EM MADEIRA PINUS OU EUCALIPTO TRATADO, COM ACABAMENTO EM VERNIZ FOSCO, REF. MODELO M11 DA LUDICO PARQUES OU SIMILAR - FORNECIMENTO E MONTAGEM	Equipamento	UND	2,0000000	0,0000000	5.482,59	5.847,54	10.965,18	0,00	10.965,18	0,94%	964.405,07	82,69%
COT-008	Próprio	CONJUNTO MESA (1,00 X 2,00)M E 2 BANCOS (0,30 X 2,00)M EM MADEIRA PINUS OU EUCALIPTO TRATADO, COM ACABAMENTO EM VERNIZ FOSCO, REF. MODELO M315 DA LUDICO PARQUES OU SIMILAR - FORNECIMENTO E MONTAGEM	Equipamento	UND	2,0000000	0,0000000	5.482,59	5.847,54	10.965,18	0,00	10.965,18	0,94%	975.371,45	83,63%
00012366	SINAPI	POSTE DE CONCRETO ARMADO DE SECAO CIRCULAR, EXTENSAO DE 10,00 M, RESISTENCIA DE 150 A 200 DAN, TIPO C-14	Material	UN	8,0000000		991,23		7.929,84		7.929,84	0,68%	983.301,29	84,31%
00004021	SINAPI	GEOTEXTIL NAO TECIDO AGULHADO DE FILAMENTOS CONTINUOS 100% POLIESTER, RESISTENCIA A TRACAO = 14 KN/M	Material	m²	828,0000000		9,30		7.700,40		7.700,40	0,66%	991.001,69	84,97%
13524	Próprio	REFLETOR SLIM LED 200W DE POTENCIA, BRANCO FRIO, 6500K, AUTOVOLT, MARCA ELG OU SIMILAR	Material	UND	30,0000000		232,98		6.989,40		6.989,40	0,60%	997.991,09	85,57%
00004221	SINAPI	OLEO DIESEL COMBUSTIVEL COMUM METROPOLITANO S-10 OU S-500	Material	L	1.236,8399157		5,53		6.838,62		6.838,62	0,59%	1.004.829,71	86,16%
00041680	SINAPI	MEIO-FIO OU GUIA DE CONCRETO PRE-MOLDADO, COMP. 39 CM, 19 X 6,36/5 CM (H X L1/L2)	Material	UN	41,4623100		13,83		5.734,24		5.734,24	0,49%	1.010.563,95	86,65%
00037668	SINAPI	OPERADOR DE BETONEIRA ESTACIONARIA / MISTURADOR (HORISTA)	Mão de Obra	H	348,6963302		15,91		5.547,76		5.547,76	0,48%	1.016.111,71	87,13%
00002436	SINAPI	ELETRICISTA (HORISTA)	Mão de Obra	H	276,7606643		20,03		5.543,52		5.543,52	0,48%	1.021.655,22	87,60%
00004718	SINAPI	PEDRA BRITADA N. 2 (19 A 38 MM) POSTO PEDREIRA/FORNECEDOR, SEM FRETE	Material	m³	60,2640000		87,54		5.275,51		5.275,51	0,45%	1.026.930,73	88,05%
00043491	SINAPI	EPI - FAMILIA SERVENTE - HORISTA (ENCARGOS COMPLEMENTARES - COLETADO CAIXA)	Material	H	4.027,9035492		1,30		5.229,77		5.229,77	0,45%	1.032.160,51	88,50%
00037371	SINAPI	TRANSPORTE - HORISTA (COLETADO CAIXA - ENCARGOS COMPLEMENTARES)	Material	H	8.826,4298983		0,56		4.942,80		4.942,80	0,42%	1.037.103,31	88,93%
00003322	SINAPI	GRAMA ESMERALDA OU SAO CARLOS OU CURITIBANA EM PLACAS, SEM PLANTIO	Material	m²	267,0300000		18,05		4.819,89		4.819,89	0,41%	1.041.923,20	89,34%
00000694	SINAPI	CABO DE COBRE, FLEXIVEL, CLASSE 4 OU 5, ISOLACAO EM PVC/A, ANTICHAMA BWF-B, COBERTURA PVC-ST1, ANTICHAMA BWF-B, 1 CONDUTOR, 0,6/1 KV, SECAO NOMINAL 6 MM2	Material	M	659,0029000		6,56		4.323,05		4.323,05	0,37%	1.046.246,25	89,71%
00038052	SINAPI	TUBO DRENO, CORRUGADO, ESPIRALADO, FLEXIVEL, PERFURADO, EM POLIETILENO DE ALTA DENSIDADE (PEAD), DN 100 MM, (4") PARA DRENAGEM - EM ROLO (NORMA DNIT 049/2006) - LAO	Material	M	361,0800000		11,34		4.109,09		4.109,09	0,35%	1.050.355,34	90,06%
00025070	SINAPI	BLOCO DE CONCRETO ESTRUTURAL 14 X 19 X 39 CM, FBK 4,5 MPA (NBR 6136)	Material	UN	867,3400000		4,68		4.059,15		4.059,15	0,35%	1.054.414,50	90,41%
00002106	SINAPI	ENGENHEIRO CIVIL DE OBRA JUNIOR (HORISTA)	Mão de Obra	H	30,4425000		124,76		3.798,04		3.798,04	0,33%	1.058.212,54	90,74%
00000247	SINAPI	AJUDANTE DE ELETRICISTA (HORISTA)	Mão de Obra	H	237,2027371		15,48		3.671,90		3.671,90	0,31%	1.061.884,44	91,05%
00000963	SINAPI	CABO DE COBRE NU 35 MM2 MEIO DURO	Material	M	89,0000000		40,96		3.645,44		3.645,44	0,31%	1.065.529,88	91,36%
COT-002	Próprio	GANGORRA DUPLA (3,00 X 2,50)M EM MADEIRA PINUS OU EUCALIPTO TRATADO, COM ACABAMENTO EM VERNIZ FOSCO, REF. MODELO M128 DA LUDICO PARQUES OU SIMILAR - FORNECIMENTO E MONTAGEM	Equipamento	UND	1,0000000	0,0000000	3.462,87	3.693,19	3.462,87	0,00	3.462,87	0,30%	1.068.992,75	91,66%
00007288	SINAPI	TINTA ESMALTE SINTETICO PREMIUM FOSCO	Material	L	113,1312000		30,36		3.434,66		3.434,66	0,29%	1.072.427,41	91,96%
00004089	SINAPI	ENCARREGADO GERAL DE OBRAS (HORISTA)	Mão de Obra	H	122,5452254		28,03		3.432,49		3.432,49	0,29%	1.075.859,90	92,25%
00025400	SINAPI	PAR DE TABELAS DE BASQUETE EM COMPENSADO NAVAL, OFICIAL, 1800 X 1200 MM, INCLUINDO ARO DE METAL E REDE EM POLIPROPILENO 100% (SEM SUPORTE DE FIXACAO)	Material	UN	1,0000000		3.291,52		3.291,52		3.291,52	0,28%	1.079.151,42	92,53%
00043489	SINAPI	EPI - FAMILIA PEDREIRO - HORISTA (ENCARGOS COMPLEMENTARES - COLETADO CAIXA)	Material	H	2.674,6803612		1,23		3.289,86		3.289,86	0,28%	1.082.441,28	92,81%
00001213	SINAPI	CARPINTEIRO DE FORMAS PARA CONCRETO (HORISTA)	Mão de Obra	H	152,1916606		20,03		3.048,40		3.048,40	0,26%	1.085.489,68	93,08%
00000365	SINAPI	MUDA DE ARBUSTO FOLHAGEM, SANSAO-DO-CAMPO OU EQUIVALENTE DA REGIAO, H= *50 A 70* CM	Material	UN	30,0000000		100,23		3.006,90		3.006,90	0,26%	1.088.496,58	93,33%
00037520	SINAPI	MOTONIVELADORA SOBRE ESTEIRAS, POTENCIA LIQUIDA DE *30* HP, PESO OPERACIONAL DE *3.500* KG	Equipamento para Aquisição Permanente	UN	0,0061150		473.247,20		2.922,36		2.922,36	0,25%	1.091.418,95	93,58%
00000358	SINAPI	MUDA DE ARVORE ORNAMENTAL, OITI/ARQUEIRA SALSAVANGO/OPE/JACARANDA OU EQUIVALENTE DA REGIAO, H= *1* M	Material	UN	24,0000000		119,62		2.870,88		2.870,88	0,25%	1.094.289,83	93,83%
00000033	SINAPI	ACO CA-50, 8,0 MM, VERGALHAO	Material	KG	311,0220000		9,04		2.749,43		2.749,43	0,24%	1.097.039,26	94,07%
00037893	SINAPI	BLOCO CERAMICO / TIJOLO VAZADO PARA ALVENARIA DE VEDACAO, FUROS NA VERTICAL DE 14 X 19 X 39 CM (L X A X C)	Material	UN	1.088,0000000		2,48		2.698,24		2.698,24	0,23%	1.099.737,50	94,30%
00037763	SINAPI	CAVALO MECANICO TRACAO-4X2, PESO BRUTO TOTAL 16000 KG, CAPACIDADE MAXIMA DE TRACAO = 45000* KG, DISTANCIA ENTRE EIXOS *3,56* M, POTENCIA *330* CV (INCLUI CABINE E CHASSI, NAO INCLUI SEMIRREBOQUE)	Equipamento para Aquisição Permanente	UN	0,0039774		659.841,42		2.624,47		2.624,47	0,23%	1.102.361,97	94,52%
COT-006	Próprio	BALANÇO DUPLO (1,50 X 3,00)M EM MADEIRA PINUS OU EUCALIPTO TRATADO, COM ACABAMENTO EM VERNIZ FOSCO, REF. MODELO M117 DA LUDICO PARQUES OU SIMILAR - FORNECIMENTO E MONTAGEM	Equipamento	UND	1,0000000	0,0000000	2.597,15	2.769,89	2.597,15	0,00	2.597,15	0,22%	1.104.959,12	94,74%

FL(S) Nº 347

00034813	SINAPI	PLACA DE OBRA (PARA CONSTRUCAO CIVIL) EM CHAPA GALVANIZADA "N. 22", ADESIVADA, DE *2,4 X 1,2* M (SEM POSTES PARA FIXACAO)	Material	M2	6,4800000	375,05	2.431,37	2.400,32	0,21%	1.107.289,44	95,15%
00043467	SINAPI	FERRAMENTAS - FAMILIA SERVENTE - HORISTA (ENCARGOS COMPLEMENTARES - COLETADO CAIXA)	Material	H	4.027,9035492	0,57	2.293,06	2.293,06	0,20%	1.109.682,50	95,15%
00005330	SINAPI	DILUENTE EPOXI	Material	L	47,8531200	47,01	1.967,52	1.967,52	0,17%	1.111.650,01	95,32%
00043465	SINAPI	FERRAMENTAS - FAMILIA PEDREIRO - HORISTA (ENCARGOS COMPLEMENTARES - COLETADO CAIXA)	Material	H	2.674,6803612	0,73	1.952,52	1.952,52	0,17%	1.113.602,53	95,49%
00034345	SINAPI	VIGIA DIURNO (HORISTA)	Mão de Obra	H	131,3391307	14,67	1.926,75	1.926,75	0,17%	1.115.529,27	95,65%
00000378	SINAPI	ARMADOR (HORISTA)	Mão de Obra	H	87,3712063	20,03	1.750,05	1.750,05	0,15%	1.117.279,32	95,80%
C033	Próprio	REFLETOR EM ALUMINIO, DE SUPORTE E ALCA, COM LÂMPADA EM LED 100W DE POTÊNCIA - FORNECIMENTO E INSTALAÇÃO	Material	UND	16,0000000	106,28	1.700,48	1.700,48	0,15%	1.118.979,80	95,95%
00043466	SINAPI	FERRAMENTAS - FAMILIA PINTOR - HORISTA (ENCARGOS COMPLEMENTARES - COLETADO CAIXA)	Material	H	857,9264260	1,92	1.647,22	1.647,22	0,14%	1.120.627,02	96,09%
00043130	SINAPI	ARAME GALVANIZADO 12 BWG, D = 2,76 MM (0,048 KG/M) OU 14 BWG, D = 2,11 MM (0,026 KG/M)	Material	KG	83,5256000	18,71	1.562,76	1.562,76	0,13%	1.122.189,78	96,22%
00043490	SINAPI	EPI - FAMILIA PINTOR - HORISTA (ENCARGOS COMPLEMENTARES - COLETADO CAIXA)	Material	H	857,9264260	1,73	1.484,21	1.484,21	0,13%	1.123.673,99	96,35%
00037744	SINAPI	SEMIRREBOQUE COM TRES EIXOS EM TANDEM TIPO BASCULANTE COM CACAMBA METALICA 18 M3 (INCLUI MONTAGEM, NAO INCLUI CAVALO MECANICO)	Equipamento para Aquisição Permanente	UN	0,0056433	262.217,04	1.479,77	1.479,77	0,13%	1.125.153,76	96,48%
00002445	SINAPI	ELETRODUTO/DUTO PEAD FLEXIVEL PAREDE SIMPLES, CORRUGACAO HELICOIDAL, COR PRETA, SEM ROSCA, DE 2", CRC 680 N, PARA CABEAMENTO SUBTERRANEO (NBR 15715)	Material	M	220,0000000	6,53	1.436,60	1.436,60	0,12%	1.126.590,36	96,60%
00004090	SINAPI	MOTONIVELADORA POTENCIA BASICA LIQUIDA (PRIMEIRA MARCHA) 125 HP, PESO BRUTO 13843 KG, LARGURA DA LAMINA DE 3,7 M	Equipamento para Aquisição Permanente	UN	0,0012855	1.097.037,66	1.410,24	1.410,24	0,12%	1.128.000,60	96,72%
00002685	SINAPI	ELETRODUTO DE PVC RIGIDO ROSCAVEL DE 1 ", SEM LUVA	Material	M	159,7198500	8,35	1.333,66	1.333,66	0,11%	1.129.334,27	96,83%
00004234	SINAPI	OPERADOR DE ESCAVADEIRA (HORISTA)	Mão de Obra	H	64,4437708	20,03	1.290,81	1.290,81	0,11%	1.130.625,07	96,95%
00004509	SINAPI	SARRAFO "2,5 X 10" CM EM PINUS, MISTA OU EQUIVALENTE DA REGIAO - BRUTA	Material	M	237,0122840	5,44	1.289,35	1.289,35	0,11%	1.131.914,42	97,06%
00000867	SINAPI	CABO DE COBRE NU 50 MM2 MEIO-DURO	Material	M	21,9975000	58,36	1.283,77	1.283,77	0,11%	1.133.198,20	97,17%
00002696	SINAPI	ENCANADOR OU BOMBEIRO HIDRAULICO (HORISTA)	Mão de Obra	H	63,1975218	20,03	1.265,85	1.265,85	0,11%	1.134.464,04	97,27%
00020020	SINAPI	MOTORISTA DE CAMINHAO-BASCULANTE (HORISTA)	Mão de Obra	H	41,0679775	29,05	1.193,02	1.193,02	0,10%	1.135.657,07	97,38%
00004517	SINAPI	SARRAFO "2,5 X 7,5" CM EM PINUS, MISTA OU EQUIVALENTE DA REGIAO - BRUTA	Material	M	315,4231612	3,76	1.185,99	1.185,99	0,10%	1.136.843,06	97,48%
00043059	SINAPI	ACO CA-60, 4,2 MM, OU 5,0 MM, OU 6,0 MM, OU 7,0 MM, VERGALHAO	Material	KG	140,1586165	7,88	1.104,45	1.104,45	0,09%	1.137.947,51	97,57%
00020211	SINAPI	VIGA APARELHADA "6 X 16" CM, EM MACARANDUBA/MASSARANDUBA, ANGELIM OU EQUIVALENTE DA REGIAO	Material	M	32,0457750	31,18	999,19	999,19	0,09%	1.138.946,69	97,66%
00009841	SINAPI	TUBO PVC, SERIE R, DN 100 MM, PARA ESGOTO OU AGUAS PLUVIAIS PREDIAL (NBR 5688)	Material	M	10,3767000	23,67	955,72	955,72	0,08%	1.139.902,41	97,74%
00000995	SINAPI	CABO DE COBRE, FLEXIVEL, CLASSE 4 OU 5, ISOLACAO EM PVC/A, ANTICHAMA BWF-B, COBERTURA PVC-ST1, ANTICHAMA BWF-B, 1 CONDUTOR, 0,6/1 KV, SECAO NOMINAL 16 MM2	Material	M	52,4714800	17,13	898,84	898,84	0,08%	1.140.801,25	97,82%
00035692	SINAPI	TINTA LATEX ACRILICA STANDARD, COR BRANCA	Material	L	37,8720000	23,57	892,64	892,64	0,08%	1.141.693,89	97,89%
00000246	SINAPI	AUXILIAR DE ENCANADOR OU BOMBEIRO HIDRAULICO (HORISTA)	Mão de Obra	H	53,0752376	15,48	821,60	821,60	0,07%	1.142.515,50	97,97%
00035275	SINAPI	PILAR QUADRADO NAO APARELHADO *15 X 15* CM, EM MACARANDUBA/MASSARANDUBA, ANGELIM OU EQUIVALENTE DA REGIAO - BRUTA	Material	M	8,1380500	98,47	801,35	801,35	0,07%	1.143.316,85	98,03%
00003670	SINAPI	JUNCAO SIMPLES, PVC, 45 GRAUS, DN 100 X 100 MM, SERIE NORMAL PARA ESGOTO PREDIAL	Material	UN	38,5560000	20,26	781,14	781,14	0,07%	1.144.097,99	98,10%
00034519	SINAPI	CRUZETA DE CONCRETO LEVE, COMP. 2000 MM SECAO, 90 X 90 MM	Material	UN	10,0000000	77,68	776,80	776,80	0,07%	1.144.874,79	98,17%
00001022	SINAPI	CABO DE COBRE, FLEXIVEL, CLASSE 4 OU 5, ISOLACAO EM PVC/A, ANTICHAMA BWF-B, COBERTURA PVC-ST1, ANTICHAMA BWF-B, 1 CONDUTOR, 0,6/1 KV, SECAO NOMINAL 2,5 MM2	Material	M	254,8970000	2,94	749,40	749,40	0,06%	1.145.624,19	98,23%
00014511	SINAPI	ROLO COMPACTADOR DE PNEUS, ESTATICO, PRESSAO VARIAVEL, POTENCIA 110 HP, PESO SEM/COM LASTRO 10,8/21 T, LARGURA DE ROLAGEM 2,30 M	Equipamento para Aquisição Permanente	UN	0,0007876	933.600,04	735,38	735,88	0,06%	1.146.361,07	98,29%
00004239	SINAPI	OPERADOR DE MOTONIVELADORA (HORISTA)	Mão de Obra	H	22,9991514	29,20	671,58	671,58	0,06%	1.147.032,64	98,35%
00000420	SINAPI	CINTA CIRCULAR EM ACO GALVANIZADO DE 150 MM DE DIAMETRO PARA FIXACAO DE CAIXA MEDICAO, INCLUI PARAFUSOS E PORCAS	Material	UN	16,0000000	41,48	663,68	663,68	0,06%	1.147.696,32	98,41%
00044396	SINAPI	COLA BRANCA BASE PVA	Material	KG	24,9987800	25,15	628,72	628,72	0,05%	1.148.325,04	98,46%
00037373	SINAPI	SEGURO - HORISTA (COLETADO CAIXA - ENCARGOS COMPLEMENTARES)	Material	H	8.976,4300983	0,07	628,35	628,35	0,05%	1.148.953,39	98,52%
00010685	SINAPI	ESCAVADEIRA HIDRAULICA SOBRE ESTEIRAS, CACAMBA 0,80 M3, PESO OPERACIONAL 17T, POTENCIA BRUTA 111 HP	Equipamento para Aquisição Permanente	UN	0,0007618	796.993,17	607,15	607,15	0,05%	1.149.560,54	98,57%
00003378	SINAPI	HASTE DE ATERRAMENTO EM ACO COM 3,00 M DE COMPRIMENTO E DN = 3/4", REVESTIDA COM BAINHA CAMADA DE COBRE, SEM CONECTOR	Material	UN	6,0000000	97,44	584,64	584,64	0,05%	1.150.145,18	98,62%
00043484	SINAPI	EPI - FAMILIA ELETRICISTA - HORISTA (ENCARGOS COMPLEMENTARES - COLETADO CAIXA)	Material	H	495,0762168	1,18	584,19	584,19	0,05%	1.150.729,37	98,67%
00020204	SINAPI	PRANCHAO APARELHADO "7,5 X 23" CM, EM MACARANDUBA/MASSARANDUBA, ANGELIM OU EQUIVALENTE DA REGIAO	Material	M	7,5963750	74,48	565,78	565,78	0,05%	1.151.295,15	98,72%
00038591	SINAPI	BLOCO DE CONCRETO ESTRUTURAL 14 X 19 X 34 CM, FBK 4,5 MPA (NBR 6136)	Material	UN	124,1000000	4,28	531,15	531,15	0,05%	1.151.826,30	98,76%
00005068	SINAPI	PREGO DE ACO POLIDO COM CABECA 17 X 21 (2 X 11)	Material	KG	28,2746400	18,45	521,67	521,67	0,04%	1.152.347,97	98,81%
00000359	SINAPI	MUDA DE ARVORE ORNAMENTAL, OITI/AROEIRA SALSA/ANGICO/IPE/JACARANDA OU EQUIVALENTE DA REGIAO, H= *2* M	Material	UN	2,0000000	245,71	491,42	491,42	0,04%	1.152.839,39	98,85%
00037758	SINAPI	CAMINHAO TRUCADO, PESO BRUTO TOTAL 23000 KG, CARGA UTIL MAXIMA 15265 KG, DISTANCIA ENTRE EIXOS 4,80 M, POTENCIA 326 CV (INCLUI CABINE E CHASSI, NAO INCLUI CARROCERIA)	Equipamento para Aquisição Permanente	UN	0,0007062	670.707,54	473,65	473,65	0,04%	1.153.313,04	98,89%
00000114	SINAPI	AJUDANTE DE ARMADOR (HORISTA)	Mão de Obra	H	30,4740596	15,48	471,74	471,74	0,04%	1.153.784,78	98,93%
00001106	SINAPI	CAL HIDRATADA CH-I PARA ARGAMASSAS	Material	KG	399,8700593	1,16	463,85	463,85	0,04%	1.154.248,63	98,97%
00011236	SINAPI	ORELHA FOFO SIMPLES COM REQUADRO, CARGA MAXIMA 1,5 T, 200 X 1000 MM, E= "15" MM	Material	UN	2,0000000	224,78	449,56	449,56	0,04%	1.154.698,19	99,01%
00000441	SINAPI	PARAFUSO M16 EM ACO GALVANIZADO, COMPRIMENTO = 150 MM, DIAMETRO = 16 MM, ROSCA MAQUINA, CABECA QUADRADA	Material	UN	40,0000000	11,20	448,00	448,00	0,04%	1.155.146,19	99,05%
00038597	SINAPI	CANALETA DE CONCRETO ESTRUTURAL 14 X 19 X 39 CM, FBK 4,5 MPA (NBR 6136)	Material	UN	82,4500000	5,28	435,34	435,34	0,04%	1.155.581,52	99,09%
00043488	SINAPI	EPI - FAMILIA OPERADOR ESCAVADEIRA - HORISTA (ENCARGOS COMPLEMENTARES - COLETADO CAIXA)	Material	H	504,5711570	0,83	418,79	418,79	0,04%	1.156.000,32	99,12%
00013395	SINAPI	QUADRO DE DISTRIBUICAO COM BARRAMENTO TRIFASICO, DE EMBUTIR, EM CHAPA DE ACO GALVANIZADO, PARA 18 DISJUNTORES DIN, 100 A	Material	UN	1,0000000	412,66	412,66	412,66	0,04%	1.156.412,98	99,16%
00043460	SINAPI	FERRAMENTAS - FAMILIA ELETRICISTA - HORISTA (ENCARGOS COMPLEMENTARES - COLETADO CAIXA)	Material	H	495,0762168	0,81	401,01	401,01	0,03%	1.156.813,99	99,19%
00036397	SINAPI	BETONEIRA, CAPACIDADE NOMINAL 600 L, CAPACIDADE DE MISTURA 360L, MOTOR ELETRICO TRIFASICO 220/380V, POTENCIA 4CV, EXCLUSO CARREGADOR	Equipamento para Aquisição Permanente	UN	0,0180651	21.213,69	383,23	383,23	0,03%	1.157.197,22	99,22%
00037591	SINAPI	SUPORTE MAO-FRANCESA EM ACO, ABAS IGUAIS 40 CM, CAPACIDADE MINIMA 70 KG, BRANCO	Material	UN	20,0000000	19,00	380,00	380,00	0,03%	1.157.577,22	99,26%
00003668	SINAPI	JUNCAO DUPLA, PVC SOLDAVEL, DN 100 X 100 X 100 MM, SERIE NORMAL PARA ESGOTO PREDIAL	Material	UN	10,0000000	35,33	353,30	353,30	0,03%	1.157.930,52	99,29%
00039246	SINAPI	ELETRODUTO/DUTO PEAD FLEXIVEL PAREDE SIMPLES, CORRUGACAO HELICOIDAL, COR PRETA, SEM ROSCA, DE 1 1/2", CRC 680 N, PARA CABEAMENTO SUBTERRANEO (NBR 15715)	Material	M	77,0000000	4,54	349,58	349,58	0,03%	1.158.280,10	99,32%
00038589	SINAPI	MEIO BLOCO DE CONCRETO ESTRUTURAL 14 X 19 X 19 CM, FBK 4,5 MPA (NBR 6136)	Material	UN	124,1000000	2,67	331,35	331,35	0,03%	1.158.611,44	99,35%
00039467	SINAPI	DISPOSITIVO DPS CLASSE II, 1 POLO, TENSAO MAXIMA DE 175 V, CORRENTE MAXIMA DE *45* KA (TIPO AC)	Material	UN	4,0000000	80,92	323,68	323,68	0,03%	1.158.935,12	99,37%
1928	Próprio	REDE OFICIAL P/FUTEBOL CAMPO, NYLON, FIO 3MM, MALHA 16, DIM 7,5X2,5M (COD 291.6)	Material	PAR	1,0000000	318,79	318,79	318,79	0,03%	1.159.253,91	99,40%
00004096	SINAPI	MOTORISTA OPERADOR DE CAMINHAO COM MUNCK (HORISTA)	Mão de Obra	H	9,7054157	31,35	304,30	304,30	0,03%	1.159.558,21	99,43%
00037752	SINAPI	CAMINHAO TOCO, PESO BRUTO TOTAL 16000 KG, CARGA UTIL MAXIMA 11030 KG, DISTANCIA ENTRE EIXOS 5,41 M, POTENCIA 185 CV (INCLUI CABINE E CHASSI, NAO INCLUI CARROCERIA)	Equipamento para Aquisição Permanente	UN	0,0005597	532.173,49	297,86	297,86	0,03%	1.159.856,07	99,45%
00002705	SINAPI	ENERGIA ELETRICA ATE 2000 KWH INDUSTRIAL, SEM DEMANDA	Franquia	KWH	325,0143216	0,90	290,71	290,71	0,02%	1.160.146,78	99,48%
00000442	SINAPI	PARAFUSO FRANCES M16 EM ACO GALVANIZADO, COMPRIMENTO = 85 MM, DIAMETRO = 16 MM, CABECA ABAULADA	Material	UN	42,0000000	6,72	282,24	282,24	0,02%	1.160.429,02	99,50%
00004093	SINAPI	MOTORISTA DE CAMINHAO (HORISTA)	Mão de Obra	H	9,7379126	27,97	272,37	272,37	0,02%	1.160.701,39	99,52%
00007258	SINAPI	TIJOLO CERAMICO MACICO COMUM DE *5 X 10 X 20* CM (L X A X C)	Material	UN	502,9830000	0,54	271,61	271,61	0,02%	1.160.973,00	99,55%
00005868	SINAPI	TUBO PVC, SOLDAVEL, DE 25 MM, AGUA FRIA (NBR-5648)	Material	M	69,2538000	3,82	264,55	264,55	0,02%	1.161.237,55	99,57%
COT-009	Próprio	RELÉ FOTOELÉTRICO PARA COMANDO DE ILUMINAÇÃO EXTERNA 1800W.	Material	UN	8,0000000	32,89	263,12	263,12	0,02%	1.161.500,67	99,59%

PMTF
FL.(S) Nº: 348
RUBRICA:

00034643	SINAPI	CAIXA DE INSPECAO PARA ATERRAMENTO E PARA RAIOS, EM POLIPROPILENO, DIAMETRO = 300 MM X ALTURA = 400 MM (INCLUIDA TAMPA SEM ESCOTILHA)	Material	Un	6,0000000		42,84		257,04		257,04	0,02%	1.161.757,71	99,61%
00005318	SINAPI	DILUENTE AGUARRAS	Material	L	11,2776000		20,63		232,66		232,66	0,02%	1.161.990,37	99,63%
00039809	SINAPI	CAIXA PARA MEDIDOR POLIFASICO, EM POLICARBONATO / TERMOPLASTICO, PARA ALOJAR 1 DISJUNTOR (PADRAO DA CONCESSIONARIA LOCAL)	Material	UN	1,0000000		218,66		218,66		218,66	0,02%	1.162.209,03	99,65%
00002590	SINAPI	CONDULETE DE ALUMINIO TIPO E, PARA ELETRODUTO ROSCAVEL DE 1", COM TAMPA CEGA	Material	Und	9,0000000		23,60		212,40		212,40	0,02%	1.162.421,43	99,67%
00043483	SINAPI	EPI - FAMILIA CARPINTEIRO DE FORMAS - HORISTA (ENCARGOS COMPLEMENTARES - COLETADO CAIXA)	Material	H	157,0520881		1,34		210,45		210,45	0,02%	1.162.631,88	99,69%
00044503	SINAPI	JARDINEIRO (HORISTA)	Mão de Obra	H	13,3533555		15,72		209,91		209,91	0,02%	1.162.841,79	99,71%
00007604	SINAPI	TORNEIRA METALICA CROMADA PARA TANQUE / JARDIM, SEM BICO, CANO LONGO, DE PAREDE, PADRAO POPULAR / USO GERAL, 1/2" OU 3/4"	Material	UN	3,0000000		69,59		208,77		208,77	0,02%	1.163.050,56	99,73%
00043132	SINAPI	ARAME RECOZIDO 16 BWG, D = 1,65 MM (0,016 KG/M) OU 18 BWG, D = 1,25 MM (0,01 KG/M)	Material	KG	10,2797339		18,71		192,33		192,33	0,02%	1.163.242,90	99,74%
00009869	SINAPI	TUBO PVC, SOLDAVEL, DE 32 MM, AGUA FRIA (NBR-5648)	Material	M	22,0353000		8,25		181,79		181,79	0,02%	1.163.424,69	99,76%
00036531	SINAPI	RETROESCAVADEIRA SOBRE RODAS COM CARREGADEIRA, TRACAO 4 X 4, POTENCIA LIQUIDA 88 HP, PESO OPERACIONAL MINIMO DE 6674 KG, CAPACIDADE DA CARREGADEIRA DE 1,00 M3 E DA RETROESCAVADEIRA MINIMA DE 0,76 M3, PROFUNDIDADE DE ESCAVACAO MAXIMA DE 4,37 M	Equipamento para Aquisição Permanente	UN	0,0004146		437.374,27		181,34		181,34	0,02%	1.163.606,02	99,77%
00004238	SINAPI	OPERADOR DE ROLO COMPACTADOR (HORISTA)	Mão de Obra	H	9,7691399		17,89		174,77		174,77	0,01%	1.163.780,79	99,79%
00002560	SINAPI	CONDULETE DE ALUMINIO TIPO C, PARA ELETRODUTO ROSCAVEL DE 1", COM TAMPA CEGA	Material	UN	8,0000000		21,69		173,52		173,52	0,01%	1.163.954,31	99,80%
00012815	SINAPI	FITA CREPE ROLO DE *25* MM X 50 M	Material	UN	15,0277000		10,52		158,09		158,09	0,01%	1.164.112,40	99,82%
00043487	SINAPI	EPI - FAMILIA ENCARREGADO GERAL - HORISTA (ENCARGOS COMPLEMENTARES - COLETADO CAIXA)	Material	H	120,0012000		1,20		144,00		144,00	0,01%	1.164.256,40	99,83%
00034588	SINAPI	BLOCO ESTRUTURAL CERAMICO DE 14 X 19 X 39 CM (L X A X C) F 6,0 MPA	Material	UN	48,2880000		2,65		127,96		127,96	0,01%	1.164.384,37	99,84%
00043485	SINAPI	EPI - FAMILIA ENCANADOR - HORISTA (ENCARGOS COMPLEMENTARES - COLETADO CAIXA)	Material	H	114,2191000		1,06		121,07		121,07	0,01%	1.164.505,44	99,85%
00010535	SINAPI	BETONEIRA CAPACIDADE NOMINAL 400 L, CAPACIDADE DE MISTURA 280 L, MOTOR ELETRICO TRIFASICO 220/380 V POTENCIA 2 CV, SEM CARREGADOR	Equipamento para Aquisição Permanente	UN	0,021 4934		5.215,04		112,09		112,09	0,01%	1.164.617,53	99,86%
00034709	SINAPI	DISJUNTOR TERMOMAGNETICO PARA TRILHO DIN (IEC), TRIPOLAR, 10 - 50 A	Material	UN	2,0000000		52,77		105,54		105,54	0,01%	1.164.723,07	99,87%
00034547	SINAPI	TELA DE ACO SOLDADA GALVANIZADA/ZINCADA PARA ALVENARIA, FIO D = *1,20 A 1,70* MM, MALHA 15 X 15 MM, (C X L) *50 X 12* CM	Material	M	33,6000000		3,10		104,16		104,16	0,01%	1.164.827,23	99,88%
00003363	SINAPI	GUINDAUTO HIDRAULICO, CAPACIDADE MAXIMA DE CARGA 6200 KG, MOMENTO MAXIMO DE CARGA 11,7 TM, ALCANCE MAXIMO HORIZONTAL 9,70 M, PARA MONTAGEM SOBRE CHASSI DE CAMINHAO PBT MINIMO 13000 KG (INCLUI MONTAGEM, NAO INCLUI CAMINHAO)	Equipamento para Aquisição Permanente	UN	0,0007652		134.785,60		103,14		103,14	0,01%	1.164.930,37	99,89%
00000430	SINAPI	PARAFUSO M16 EM ACO GALVANIZADO, COMPRIMENTO = 125 MM, DIAMETRO = 16 MM, ROSCA MAQUINA, CABECA QUADRADA	Material	UN	10,0000000		10,17		101,70		101,70	0,01%	1.165.032,07	99,90%
00007572	SINAPI	SUPORTE ISOLADOR REFORCADO DIAMETRO NOMINAL 5/16", COM ROSCA SOBERBA E BUCHA	Material	UN	12,6673000		7,58		96,02		96,02	0,01%	1.165.128,09	99,90%
00000367	SINAPI	AREIA GROSSA - POSTO JAZIDA/FORNECEDOR (RETIRADO NA JAZIDA, SEM TRANSPORTE)	Material	m³	0,6095002		142,48		86,84		86,84	0,01%	1.165.214,93	99,91%
00004222	SINAPI	GASOLINA COMUM	Material	L	15,6496173		5,54		86,70		86,70	0,01%	1.165.301,63	99,92%
00021127	SINAPI	FITA ISOLANTE ADESIVA ANTICHAMA, USO ATE 750 V, EM ROLO DE 19 MM X 5 M	Material	UN	19,3176400		4,25		82,10		82,10	0,01%	1.165.383,73	99,93%
00006117	SINAPI	CARPINTEIRO AUXILIAR (HORISTA)	Mão de Obra	H	5,2987778		15,48		82,03		82,03	0,01%	1.165.465,75	99,93%
00002586	SINAPI	CONDULETE DE ALUMINIO TIPO T, PARA ELETRODUTO ROSCAVEL DE 1", COM TAMPA CEGA	Material	UN	3,0000000		26,96		80,88		80,88	0,01%	1.165.546,63	99,94%
00037736	SINAPI	TANQUE DE ACO CARBONO NAO REVESTIDO, PARA TRANSPORTE DE AGUA COM CAPACIDADE DE 10 M3, COM BOMBA CENTRIFUGA POR TOMADA DE FORCA, VAZAO MAXIMA *75* M3/H (INCLUI MONTAGEM, NAO INCLUI CAMINHAO)	Equipamento para Aquisição Permanente	UN	0,0009247		80.590,08		74,52		74,52	0,01%	1.165.621,15	99,95%
00039017	SINAPI	ESPACADOR / DISTANCIADOR CIRCULAR COM ENTRADA LATERAL, EM PLASTICO, PARA VERGALHAO *4,2 A 12,5* MM, COBRIMENTO 20 MM	Material	UN	338,8926451		0,21		71,17		71,17	0,01%	1.165.692,32	99,95%
00043459	SINAPI	FERRAMENTAS - FAMILIA CARPINTEIRO DE FORMAS - HORISTA (ENCARGOS COMPLEMENTARES - COLETADO CAIXA)	Material	H	157,0520881		0,41		64,39		64,39	0,01%	1.165.756,71	99,96%
00002522	SINAPI	CONECTOR CURVO 90 GRAUS DE ALUMINIO, BITOLA 1 1/4", PARA ADAPTAR ENTRADA DE ELETRODUTO METALICO FLEXIVEL EM QUADROS	Material	UN	3,0000000		19,90		59,70		59,70	0,01%	1.165.816,41	99,96%
00000123	SINAPI	ADITIVO IMPERMEABILIZANTE DE PEGA NORMAL PARA ARGAMASSAS E CONCRETOS SEM ARMACAO, LIQUIDO E ISENTO DE CLORETOS	Material	L	7,0256160		7,61		53,46		53,46	0,00%	1.165.869,88	99,97%
00011002	SINAPI	ELETRODO REVESTIDO AWS - E6013, DIAMETRO IGUAL A 2,50 MM	Material	KG	2,6200000		19,80		51,88		51,88	0,00%	1.165.921,75	99,97%
00001884	SINAPI	CURVA 90 GRAUS, LONGA, DE PVC RIGIDO ROSCAVEL, DE 1", PARA ELETRODUTO	Material	UN	10,0000000		4,38		43,80		43,80	0,00%	1.165.965,55	99,98%
00004734	SINAPI	SEIXO ROLADO PARA APLICACAO EM CONCRETO (POSTO PEDREIRA/FORNECEDOR, SEM FRETE)	Material	m³	0,1453202		286,25		41,60		41,60	0,00%	1.166.007,15	99,98%
00007568	SINAPI	BUCHA DE NYLON SEM ABA S10, COM PARAFUSO DE 6,10 X 65 MM EM ACO ZINCADO COM ROSCA SOBERBA, CABECA CHATA E FENDA PHILLIPS	Material	UN	72,6673000		0,57		41,42		41,42	0,00%	1.166.048,57	99,98%
00005069	SINAPI	PREGO DE ACO POLIDO COM CABECA 17 X 27 (2 1/2 X 11)	Material	KG	2,0655360		18,91		38,85		38,85	0,00%	1.166.087,42	99,99%
00044497	SINAPI	MONTADOR DE ESTRUTURAS METALICAS HORISTA	Mão de Obra	H	2,1172541		16,27		34,45		34,45	0,00%	1.166.121,87	99,99%
00037395	SINAPI	PINO DE ACO COM FURO, HASTE = 27 MM (ACAO DIRETA)	Material	CENTO	0,8000000		42,08		33,66		33,66	0,00%	1.166.155,54	99,99%
00043461	SINAPI	FERRAMENTAS - FAMILIA ENCANADOR - HORISTA (ENCARGOS COMPLEMENTARES - COLETADO CAIXA)	Material	H	114,2191000		0,29		33,12		33,12	0,00%	1.166.188,66	99,99%
00004346	SINAPI	PARAFUSO DE FERRO POLIDO, SEXTAVADO, COM ROSCA PARCIAL, DIAMETRO 5/8", COMPRIMENTO 6", COM PORCA E ARRUELA DE PRESSAO MEDIA	Material	UN	3,0000000		10,53		31,59		31,59	0,00%	1.166.220,25	100,00%
00002692	SINAPI	DESMOLDANTE PROTETOR PARA FORMAS DE MADEIRA, DE BASE OLEOSA EMULSIONADA EM AGUA	Material	L	4,2899399		7,31		31,36		31,36	0,00%	1.166.251,61	100,00%
00007340	SINAPI	IMUNIZANTE PARA MADEIRA, INCOLOR	Material	L	1,0552680		28,63		30,21		30,21	0,00%	1.166.281,82	100,00%
00034653	SINAPI	DISJUNTOR TERMOMAGNETICO PARA TRILHO DIN (IEC), MONOPOLAR, 6 - 32 A	Material	UN	4,0000000		7,51		30,04		30,04	0,00%	1.166.311,86	100,01%
00001094	SINAPI	ARMACAO VERTICAL COM HASTE E CONTRA-PINO, EM CHAPA DE ACO GALVANIZADO 3/16", COM 1 ESTRIBO, SEM ISOLADOR	Material	UN	1,0000000		27,81		27,81		27,81	0,00%	1.166.339,67	100,01%
00001214	SINAPI	CARPINTEIRO DE ESQUADRIAS (HORISTA)	Mão de Obra	H	1,3959714		19,08		26,62		26,62	0,00%	1.166.366,29	100,01%
00001358	SINAPI	CHAPA/PAINEL DE MADEIRA COMPENSADA RESINADA (MADEIRITE RESINADO ROSA) PARA FORMA DE CONCRETO, DE 2200 X 1100 MM, E = 17 MM	Material	m²	0,4567920		53,50		24,44		24,44	0,00%	1.166.390,73	100,01%
00038383	SINAPI	LIXA D'AGUA EM FOLHA, COR PRETA, GRAO 100	Material	UN	9,3978000		2,57		24,15		24,15	0,00%	1.166.414,88	100,01%
00003524	SINAPI	JOELHO PVC, SOLDAVEL, COM BUCHA DE LATAO, 90 GRAUS, 25 MM X 3/4", PARA AGUA FRIA PREDIAL	Material	UN	3,0000000		7,42		22,26		22,26	0,00%	1.166.437,14	100,02%
00043486	SINAPI	EPI - FAMILIA ENGENHEIRO CIVIL - HORISTA (ENCARGOS COMPLEMENTARES - COLETADO CAIXA)	Material	H	30,0090090		0,72		21,60		21,60	0,00%	1.166.458,74	100,02%
00001442	SINAPI	COMPACTADOR DE SOLO TIPO PLACA VIBRATORIA REVERSIVEL, A GASOLINA 4 TEMPOS, PESO 125 A 150 KG, FORCA CENTRIF. 2500 A 2800 KGF, LARG. TRABALHO 400 A 450 MM, FREQ. VIBRACAO 4300 A 4500 RPM, VELOC. TRABALHO 15 A 20 M/MIN, POT. 5,5 A 6,0 HP	Equipamento para Aquisição Permanente	UN	0,0020236		10.061,62		20,36		20,36	0,00%	1.166.479,10	100,02%
00011267	SINAPI	ARRUELA LISA, REDONDA, DE LATAO POLIDO, DIAMETRO NOMINAL 5/8", DIAMETRO EXTERNO = 34 MM, DIAMETRO DO FURO = 17 MM, ESPESSURA = *2,5* MM	Material	UN	14,6673000		1,34		19,65		19,65	0,00%	1.166.498,75	100,02%
00034655	SINAPI	CANALETA ESTRUTURAL CERAMICA DE 14 X 19 X 39 CM (L X A X C) E 6,0 MPA	Material	UN	4,6080000		3,85		17,74		17,74	0,00%	1.166.516,49	100,02%
00006193	SINAPI	TABUA NAO APARELHADA *2,5 X 20* CM, EM MACARANDUBA/MASSARANDUBA, ANGELIM OU EQUIVALENTE DA REGIAO - BRUTA	Material	M	1,6000000		17,22		17,22		17,22	0,00%	1.166.533,71	100,02%
00038603	SINAPI	BLOCO ESTRUTURAL CERAMICO DE 14 X 19 X 34 CM (L X A X C) E 6,0 MPA	Material	UN	6,9120000		2,33		16,10		16,10	0,00%	1.166.549,82	100,03%
00007136	SINAPI	TE DE REDUCAO, PVC, SOLDAVEL, 90 GRAUS, 32 MM X 25 MM, PARA AGUA FRIA PREDIAL	Material	UN	2,0000000		6,15		12,30		12,30	0,00%	1.166.562,12	100,03%
00034781	SINAPI	MEIO BLOCO ESTRUTURAL CERAMICO DE 14 X 19 X 19 CM (L X A X C) E 6,0 MPA	Material	UN	6,5120000		1,66		11,47		11,47	0,00%	1.166.573,59	100,03%
00000416	SINAPI	GRAMPO METALICO TIPO OLHAL PARA HASTE DE ATERRAMENTO DE 3/4", CONDUTOR DE *10* A 50 MM2	Material	UN	1,0000000		10,07		10,07		10,07	0,00%	1.166.583,66	100,03%
00000244	SINAPI	AUXILIAR DE TOPOGRAFO (HORISTA)	Mão de Obra	H	1,0000000		9,89		9,89		9,89	0,00%	1.166.593,55	100,03%
00010527	SINAPI	LOCACAO DE ANDAIME METALICO TUBULAR DE ENCAIXE, TIPO DE TORRE, CADA PAINEL COM LARGURA DE 1 ATE 1,5 M E ALTURA DE *1,00* M, INCLUINDO DIAGONAL, BARRAS DE LIGACAO, SAPATAS OU RODIZIOS E DEMAIS ITENS NECESSARIOS A MONTAGEM (NAO INCLUI INSTALACAO)	Equipamento	MÚDES	0,5000000		18,75		9,38		9,38	0,00%	1.166.602,93	100,03%
00003398	SINAPI	ISOLADOR DE PORCELANA, TIPO ROLDANA, DIMENSOES DE *72* X *72* MM, PARA USO EM BAIXA TENSAO	Material	UN	1,0000000		8,64		8,64		8,64	0,00%	1.166.611,57	100,03%
00043463	SINAPI	FERRAMENTAS - FAMILIA ENCARREGADO GERAL - HORISTA (ENCARGOS COMPLEMENTARES - COLETADO CAIXA)	Material	H	120,0012000		0,07		8,40		8,40	0,00%	1.166.619,97	100,03%
00011950	SINAPI	BUCHA DE NYLON SEM ABA S6, COM PARAFUSO DE 4,20 X 40 MM EM ACO ZINCADO COM ROSCA SOBERBA, CABECA CHATA E FENDA PHILLIPS	Material	UN	44,0000000		0,19		8,36		8,36	0,00%	1.166.628,33	100,03%

FL.(S) Nº 349
Assinatura

00013896	SINAPI	VIBRADOR DE IMERSAO, DIAMETRO DA PONTEIRA DE *45* MM, COM MOTOR ELETRICO TRIFASICO DE 2 HP (2 CV)	Equipamento para Aquisição Permanente	UN	0,0056277	3.176,52	8,35	8,35	0,00%	1.166.636,68	100,03%
00004230	SINAPI	OPERADOR DE MAQUINAS E TRATORES DIVERSOS - TERRAPLANAGEM (HORISTA)	Mão de Obra	H	0,3540377	21,67	7,67	7,67	0,00%	1.166.644,36	100,03%
00020083	SINAPI	SOLUCAO PREPARADORA / LIMPADORA PARA PVC, FRASCO COM 1000 CM3	Material	Unf	0,1036000	65,39	7,10	7,10	0,00%	1.166.651,46	100,03%
00039027	SINAPI	PREGO DE ACO POLIDO COM CABECA 19 X 36 (3 1/4 X 9)	Material	KG	0,3666000	18,43	6,76	6,76	0,00%	1.166.658,21	100,04%
00039276	SINAPI	CURVA 180 GRAUS, DE PVC RIGIDO ROSCAVEL, DE 1", PARA ELETRODUTO	Material	UN	1,0000000	6,47	6,47	6,47	0,00%	1.166.664,68	100,04%
00001575	SINAPI	TERMINAL A COMPRESSAO EM COBRE ESTANHADO PARA CABO 16 MM2, 1 FURO E 1 COMPRESSAO, PARA PARAFUSO DE FIXACAO M6	Material	UN	3,0000000	1,95	5,85	5,85	0,00%	1.166.670,53	100,04%
00003869	SINAPI	LUVA DE REDUCAO SOLDAVEL, PVC, 32 MM X 25 MM, PARA AGUA FRIA PREDIAL	Material	UN	2,0000000	2,86	5,72	5,72	0,00%	1.166.676,25	100,04%
00000122	SINAPI	ADESIVO PLASTICO PARA PVC, FRASCO COM *850* GR	Material	UN	0,0944000	57,72	5,45	5,45	0,00%	1.166.681,70	100,04%
00043464	SINAPI	FERRAMENTAS - FAMILIA OPERADOR ESCAVADEIRA - HORISTA (ENCARGOS COMPLEMENTARES - COLETADO CAIXA)	Material	H	504,5711570	0,01	5,05	5,05	0,00%	1.166.686,75	100,04%
00001573	SINAPI	TERMINAL A COMPRESSAO EM COBRE ESTANHADO PARA CABO 6 MM2, 1 FURO E 1 COMPRESSAO, PARA PARAFUSO DE FIXACAO M6	Material	UN	3,0000000	1,52	4,56	4,56	0,00%	1.166.691,31	100,04%
00014153	SINAPI	FITA METALICA PERFURADA, L = *18* MM, ROLO DE 30 M, CARGA RECOMENDADA = *30* KGF	Material	UN	0,0600000	57,90	3,47	3,47	0,00%	1.166.694,78	100,04%
00001570	SINAPI	TERMINAL A COMPRESSAO EM COBRE ESTANHADO PARA CABO 2,5 MM2, 1 FURO E 1 COMPRESSAO, PARA PARAFUSO DE FIXACAO M5	Material	UN	3,0000000	0,97	2,91	2,91	0,00%	1.166.697,69	100,04%
00001956	SINAPI	CURVA DE PVC 90 GRAUS, SOLDAVEL, 25 MM, COR MARROM, PARA AGUA FRIA PREDIAL	Material	UN	1,0000000	2,75	2,75	2,75	0,00%	1.166.700,44	100,04%
00003529	SINAPI	JOELHO PVC, SOLDAVEL, 90 GRAUS, 25 MM, COR MARROM, PARA AGUA FRIA PREDIAL	Material	UN	4,0000000	0,67	2,68	2,68	0,00%	1.166.703,12	100,04%
00005063	SINAPI	PREGO DE ACO POLIDO COM CABECA 10 X 10 (7/8 X 17)	Material	KG	0,0732240	35,10	2,57	2,57	0,00%	1.166.705,69	100,04%
00020247	SINAPI	PREGO DE ACO POLIDO COM CAREÇA 15 X 15 (1 1/4 X 13)	Material	KG	0,1005205	20,43	2,05	2,05	0,00%	1.166.707,75	100,04%
00001892	SINAPI	LUVA EM PVC RIGIDO ROSCAVEL, DE 1", PARA ELETRODUTO	Material	UN	1,0000000	1,74	1,74	1,74	0,00%	1.166.709,49	100,04%
00004491	SINAPI	PONTALETE *7,5 X 7,5* CM EM PINUS, MISTA OU EQUIVALENTE DA REGIAO - BRUTA	Material	M	0,1584000	10,74	1,70	1,70	0,00%	1.166.711,19	100,04%
00039995	SINAPI	POLIESTIRENO EXPANDIDO/EPS (ISOPOR), TIPO 2F, BLOCO	Material	m³	0,0037532	412,48	1,55	1,55	0,00%	1.166.712,73	100,04%
00001571	SINAPI	TERMINAL A COMPRESSAO EM COBRE ESTANHADO PARA CABO 4 MM2, 1 FURO E 1 COMPRESSAO, PARA PARAFUSO DE FIXACAO M5	Material	UN	1,0000000	1,27	1,27	1,27	0,00%	1.166.714,00	100,04%
00039996	SINAPI	VERGALHAO ZINCADO ROSCA TOTAL, 1/4" (6,3 MM)	Material	M	0,1664000	5,74	0,96	0,96	0,00%	1.166.714,96	100,04%
00039997	SINAPI	PORCA ZINCADA, SEXTAVADA, DIAMETRO 1/4"	Material	UN	2,0000000	0,31	0,62	0,62	0,00%	1.166.715,58	100,04%
00043462	SINAPI	FERRAMENTAS - FAMILIA ENGENHEIRO CIVIL - HORISTA (ENCARGOS COMPLEMENTARES - COLETADO CAIXA)	Material	H	30,0000000	0,01	0,30	0,30	0,00%	1.166.715,88	100,04%
00003146	SINAPI	FITA VEDA ROSCA, EM PTFE, ROLO DE 18 MM X 10 M (L X C)	Material	UN	0,0610000	4,59	0,29	0,29	0,00%	1.166.716,17	100,04%
00013458	SINAPI	COMPACTADOR DE SOLOS DE PERCURSAO (SOQUETE) COM MOTOR A GASOLINA 4 TEMPOS DE 4 HP (4 CV)	Equipamento para Aquisição Permanente	UN	0,0000077	14.851,43	0,11	0,11	0,00%	1.166.716,28	100,04%
00014618	SINAPI	SERRA CIRCULAR DE BANCADA COM MOTOR ELETRICO, POTENCIA DE *1600* W, PARA DISCO DE DIAMETRO DE 10" (250 MM)	Equipamento para Aquisição Permanente	UN	0,0000293	1.319,18	0,04	0,04	0,00%	1.166.716,32	100,04%

Totais por Tipo

Equipamento	R$ 94.084,16
Equipamento para Aquisição Permanente	R$ 11.435,56
Mão de Obra	R$ 164.735,37
Material	R$ 896.170,53
Serviços	R$ 0,00
Taxas	R$ 0,00
Administração	R$ 0,00
Aluguel	R$ 0,00
Verba	R$ 0,00
Insumos	R$ 0,00
Encargos Complementares	R$ 0,00
Franquia	R$ 290,71
Outros	R$ 0,00

Tipo de Licitação	CONCORRÊNCIA ELETRÔNICA Nº 002/2026 – PMTF
Abertura da Licitação	25/03/2026 09:00
Número do Processo Licitatório	PROCESSO ADMINISTRATIVO Nº 17/2026 – PMTF

Total sem BDI	**R$ 1.166.248,59**
Total do BDI	**R$ 219.097,98**
Total Geral	**R$ 1.385.346,57**

UM MILHÃO, TREZENTOS E OITENTA E CINCO MIL, TREZENTOS E QUARENTA E SEIS REAIS E CINQUENTA E SETE CENTAVOS.

ANDRE NATIVIDADE BAPTISTA:64491277320 — Assinado de forma digital por ANDRE NATIVIDADE BAPTISTA:64491277320 Dados: 2026.03.25 10:44:53 -03'00'

André Natividade Baptista
CPF: 644.912.773-20
Sócio Administrador

LEONARDO DOS SANTOS SILVA:61261501390 — Assinado de forma digital por LEONARDO DOS SANTOS SILVA:61261501390 Dados: 2026.03.25 10:45:11 -03'00'

Leonardo dos Santos Silva
Engenheiro Civil
Crea nº: 112124490-4

PMTF
Fl(s) Nº: 350
Rubrica: Jonas

OBRA: CONSTRUÇÃO DO ESPAÇO ESPORTIVO COMUNITÁRIO NO MUNICÍPIO DE TASSO FRAGOSO / MA

BANCOS: SINAPI - 05/2025 - Maranhão

BDI 1 - 20,47%
BDI 2 - 13,41%

Encargos sociais não Desonerado:
Horista: 112,68%
Mensalista: 69,90%

Curva ABC de Serviços

Código	Banco	Descrição	Tipo	Und	Quant.	Valor Unit	Total	Peso (%)	Peso Acumulado (%)
C004	Próprio	GRAMA SINTÉTICA ESPORTIVA PARA FUTEBOL EM POLIETILENO, COM ALTURA MINIMA DE 42 MM (FORNECIMENTO E COLOCAÇÃO)	PAVI - PAVIMENTAÇÃO	M²	1.400,0	159,14	222.796,00	19,10	19,10
102363	SINAPI	ALAMBRADO PARA QUADRA POLIESPORTIVA, ESTRUTURADO POR TUBOS DE AÇO GALVANIZADO, (MONTANTES COM DIAMETRO 2", TRAVESSAS E ESCORAS COM DIÂMETRO 1 ¼"), COM TELA DE ARAME GALVANIZADO, FIO 12 BWG E MALHA QUADRADA 5X5CM (EXCETO MURETA). AF_03/2021	Cercas, Protetores e Alambrados	m²	1.048,0	168,25	176.326,00	15,12	34,22
COT-010	Próprio	PISO MODULAR EM POLIPROPILENO DE ALTO IMPACTO E RESISTÊNCIA, PROTEÇÃO UV, INCLUINDO DEMARCAÇÃO DA QUADRA COM TINTA À BASE DE PU - FORNECIMENTO E INSTALAÇÃO	Material	UN	1,0	125.522,45	125.522,45	10,76	44,99
94994	SINAPI	EXECUÇÃO DE PASSEIO (CALÇADA) OU PISO DE CONCRETO COM CONCRETO MOLDADO IN LOCO, FEITO EM OBRA, ACABAMENTO CONVENCIONAL, ESPESSURA 8 CM, ARMADO. AF_08/2022	Passeios de Concreto	m²	864,89	93,81	81.135,33	6,96	51,94
95241	SINAPI	LASTRO DE CONCRETO MAGRO, APLICADO EM PISOS, LAJES SOBRE SOLO OU RADIERS, ESPESSURA DE 5 CM AF_01/2024	Lastro	m²	1.560,6	38,67	60.348,40	5,17	57,12
101735	SINAPI	PISO DE BORRACHA ESPORTIVO, ESPESSURA 15MM, ASSENTADO COM ARGAMASSA. AF_09/2020	Pisos	m²	142,85	373,91	53.413,04	4,58	61,70
102494	SINAPI	PINTURA DE PISO COM TINTA EPÓXI, APLICAÇÃO MANUAL, 2 DEMÃOS, INCLUSO PRIMER EPÓXI. AF_05/2021	Pintura para Pisos e para Sinalização Horizontal e Vertical	m²	643,89	53,08	34.177,68	2,93	64,63
COT-003	Próprio	BRINQUEDO (4,00 X 5,00)M EM MADEIRA PINUS OU EUCALIPTO TRATADO, COM ACABAMENTO EM VERNIZ FOSCO, CONTENDO 1 CASINHA, 1 RAMPA DE ACESSO, 1 ESCORREGADOR, 1 ESCADA DE MARINHEIRO E 2 BALANÇOS, REF. MODELO M220 DA LÚDICO PARQUES OU SIMILAR	Equipamento	UND	1,0	23.085,84	23.085,84	1,98	66,61
100750	SINAPI	PINTURA COM TINTA ALQUÍDICA DE ACABAMENTO (ESMALTE SINTÉTICO FOSCO) APLICADA A ROLO OU PINCEL SOBRE SUPERFÍCIES METÁLICAS (EXCETO PERFIL) EXECUTADO EM OBRA (POR DEMÃO). AF_01/2020	Pintura em Superfícies Metálicas	m²	888,0	25,63	22.759,44	1,95	68,56
102690	SINAPI	DRENO ESPINHA DE PEIXE (SEÇÃO (0,40 X 0,40 M), COM TUBO DE PEAD CORRUGADO PERFURADO, DN 100 MM, ENCHIMENTO COM BRITA, ENVOLVIDO COM MANTA GEOTÊXTIL, INCLUSIVE CONEXÕES. AF_07/2021	Drenos	M	360,0	61,20	22.032,00	1,89	70,45
91933	SINAPI	CABO DE COBRE FLEXÍVEL ISOLADO, 10 MM², ANTI-CHAMA 0,6/1,0 KV, PARA CIRCUITOS TERMINAIS - FORNECIMENTO E INSTALAÇÃO. AF_03/2023	Instalações Elétricas - Eletrodutos Embutidos, Cabos, Caixas, Tomadas e Interruptores	M	1.260,0	17,39	21.911,40	1,88	72,33
C0001	Próprio	LASTRO COM MATERIAL GRANULAR (PEDRA BRITADA N.1), ESPESSURA DE 10 CM	PAVI - PAVIMENTAÇÃO	M³	140,0	135,73	19.002,20	1,63	73,96
97082	SINAPI	ESCAVAÇÃO MANUAL DE VIGA DE BORDA PARA RADIER. AF_09/2021	Radier, Piso de Concreto e Lastro sobre Solo	m³	262,25	66,15	17.347,83	1,49	75,44
C008	Próprio	EXECUÇÃO DE PASSEIO (CALÇADA) OU PISO DE CONCRETO COM CONCRETO MOLDADO IN LOCO, FEITO EM OBRA, ACABAMENTO CONVENCIONAL, ESPESSURA 6 CM	PAVI - PAVIMENTAÇÃO	M²	313,22	52,96	16.588,13	1,42	76,87
C034	Próprio	POSTE EM CONCRETO ARMADO SEÇÃO CIRCULAR 200/10, TIPO C-14 COM 3 REFLETORES EM LED 200W FIXADOS EM CRUZETA DE CONCRETO - FORNECIMENTO E INSTALAÇÃO	INEL - INSTALAÇÃO ELÉTRICA/ELETRIFICAÇÃO E ILUMINAÇÃO EXTERNA	UND	6,0	2.750,54	16.503,24	1,42	78,28
COT-004	Próprio	BANCO FIXO (0,70 X 1,50)M EM MADEIRA PINUS OU EUCALIPTO TRATADO, COM ACABAMENTO EM VERNIZ FOSCO, REF. MODELO M312 DA LÚDICO PARQUES OU SIMILAR - FORNECIMENTO E MONTAGEM	Equipamento	UN	12,0	1.370,72	16.448,64	1,41	79,69
COT-005	Próprio	CESTO DE LIXO (0,60 X 0,60)M EM MADEIRA PINUS OU EUCALIPTO TRATADO, COM ACABAMENTO EM VERNIZ FOSCO, REF. MODELO M313 DA LÚDICO PARQUES OU SIMILAR - FORNECIMENTO E MONTAGEM	Equipamento	UND	16,0	865,72	13.851,52	1,19	80,88
COT-007	Próprio	MESA PARA JOGOS (1,00 X 1,00)M COM 4 BANCOS (0,30 X 0,30)M EM MADEIRA PINUS OU EUCALIPTO TRATADO, COM ACABAMENTO EM VERNIZ FOSCO, REF. MODELO M314 DA LÚDICO PARQUES OU SIMILAR -	Equipamento	UND	4,0	3.174,30	12.697,20	1,09	81,97
96524	SINAPI	ESCAVAÇÃO MECANIZADA PARA VIGA BALDRAME OU SAPATA CORRIDA COM MINI-ESCAVADEIRA (SEM ESCAVAÇÃO PARA COLOCAÇÃO DE FÔRMAS). AF_01/2024	Fundações Rasas (Blocos, Sapatas, Vigas Baldrame)	m³	80,6	150,19	12.105,31	1,04	83,01
C002	Próprio	LASTRO COM MATERIAL GRANULAR (PEDRA BRITADA N.0), ESPESSURA DE 5 CM	PAVI - PAVIMENTAÇÃO	M³	70,0	157,37	11.015,90	0,94	83,95
COT-001	Próprio	PAREDE ESCALADA (2,00 X 1,80)M EM MADEIRA PINUS OU EUCALIPTO TRATADO, COM ACABAMENTO EM VERNIZ FOSCO, REF. MODELO M111 DA LÚDICO PARQUES OU SIMILAR - FORNECIMENTO E MONTAGEM	Equipamento	UND	2,0	5.482,89	10.965,78	0,94	84,89
COT-008	Próprio	CONJUNTO MESA (1,00 X 2,00)M E 2 BANCOS (0,30 X 2,00)M EM MADEIRA PINUS OU EUCALIPTO TRATADO, COM ACABAMENTO EM VERNIZ FOSCO, REF. MODELO M315 DA LÚDICO PARQUES OU SIMILAR - FORNECIMENTO E MONTAGEM	Equipamento	UND	2,0	5.482,89	10.965,78	0,94	85,83
C007	Próprio	ESTACA BROCA DE CONCRETO (0,20 X 0,20) M, ESCAVAÇÃO MANUAL, COM TUBO DE AÇO GALVANIZADO DE 2"	FUES - FUNDAÇÕES E ESTRUTURAS	M	60,0	181,44	10.886,40	0,93	86,76
C0010	Próprio	ADMINISTRAÇÃO LOCAL	SERT - SERVIÇOS TÉCNICOS	MÊS	6,0	1.760,19	10.561,14	0,91	87,67
C003	Próprio	LASTRO COM MATERIAL GRANULAR (PÓ DE BRITA), ESPESSURA DE 5 CM	PAVI - PAVIMENTAÇÃO	M³	70,0	144,30	10.101,00	0,87	88,54
87702	SINAPI	CONTRAPISO EM ARGAMASSA TRAÇO 1:4 (CIMENTO E AREIA), PREPARO MANUAL, APLICADO EM ÁREAS SECAS SOBRE LAJE, NÃO ADERIDO, ACABAMENTO NÃO REFORÇADO, ESPESSURA 6CM. AF_07/2021	Contrapiso	m²	142,85	65,64	9.376,67	0,80	89,34
89470	SINAPI	ALVENARIA DE BLOCOS DE CONCRETO ESTRUTURAL 14X19X39 CM (ESPESSURA 14 CM), FBK = 4,5 MPA, UTILIZANDO COLHER DE PEDREIRO. AF_10/2022	Alvenaria Estrutural - Blocos de Concreto	m²	85,0	104,74	8.902,90	0,76	90,10
95877	SINAPI	TRANSPORTE COM CAMINHÃO BASCULANTE DE 18 M³, EM VIA URBANA PAVIMENTADA, DMT ATÉ 30 KM (UNIDADE: M3XKM). AF_07/2020	Transporte, Carga e Descarga de Materiais	M3XKM	4.500,0	1,76	7.920,00	0,68	90,78
94279	SINAPI	ASSENTAMENTO DE GUIA (MEIO-FIO) EM TRECHO RETO, CONFECCIONADA EM CONCRETO PRÉ-FABRICADO, DIMENSÕES 39X6,5X6,5X19 CM (COMPRIMENTO X BASE INFERIOR X BASE SUPERIOR X ALTURA), PARA DELIMITAÇÃO DE JARDINS, PRAÇAS OU PASSEIOS. AF_01/2024	Guias e sarjetas	M	160,9	47,36	7.620,22	0,65	91,44
C035	Próprio	POSTE EM CONCRETO ARMADO SEÇÃO CIRCULAR 200/10, TIPO C-14 COM 6 REFLETORES EM LED 200W FIXADOS EM CRUZETA DE CONCRETO - FORNECIMENTO E INSTALAÇÃO	INEL - INSTALAÇÃO ELÉTRICA/ELETRIFICAÇÃO E ILUMINAÇÃO EXTERNA	UND	2,0	3.663,31	7 326,62	0,63	92,06

PMJE
FL(S) Nº 351
RUBRICA

103325	SINAPI	ALVENARIA DE VEDAÇÃO DE BLOCOS CERÂMICOS FURADOS NA VERTICAL DE 14X19X39 CM (ESPESSURA 14 CM) E ARGAMASSA DE ASSENTAMENTO COM PREPARO MANUAL. AF_12/2021	Alvenaria de Vedação	m²	80,0	78,68	6.294,40	0,54	92,60
103946	SINAPI	PLANTIO DE GRAMA ESMERALDA OU SÃO CARLOS OU CURITIBANA, EM PLACAS. AF_07/2024	Paisagismo - Plantio	m²	267,03	21,85	5.834,60	0,50	93,10
91931	SINAPI	CABO DE COBRE FLEXÍVEL ISOLADO, 6 MM², ANTI-CHAMA 0,6/1,0 KV, PARA CIRCUITOS TERMINAIS - FORNECIMENTO E INSTALAÇÃO. AF_03/2023	Instalações Elétricas - Eletrodutos Embutidos, Cabos, Caixas, Tomadas e Interruptores	M	530,0	10,86	5.755,80	0,49	93,60
100576	SINAPI	REGULARIZAÇÃO E COMPACTAÇÃO DE SUBLEITO DE SOLO PREDOMINANTEMENTE ARGILOSO, PARA OBRAS DE CONSTRUÇÃO DE PAVIMENTOS. AF_09/2024	Aterros, Bases, Sub bases e Imprimações	m²	2.647,6	1,96	5.189,29	0,44	94,04
96555	SINAPI	CONCRETAGEM DE BLOCO DE COROAMENTO OU VIGA BALDRAME, FCK 30 MPA, COM USO DE JERICA - LANÇAMENTO, ADENSAMENTO E ACABAMENTO. AF_01/2024	Fundações Rasas (Blocos Sapatas, Vigas Baldrame)	m³	6,05	773,20	4.677,86	0,40	94,44
96545	SINAPI	ARMAÇÃO DE BLOCO UTILIZANDO AÇO CA-50 DE 8 MM - MONTAGEM. AF_01/2024	Fundações Rasas (Blocos, Sapatas, Vigas Baldrame)	KG	280,2	16,47	4.614,89	0,40	94,84
100984	SINAPI	CARGA, MANOBRA E DESCARGA DE ENTULHO EM CAMINHÃO BASCULANTE 18 M³ - CARGA COM ESCAVADEIRA HIDRÁULICA (CAÇAMBA DE 0,80 M³ / 111 HP) E DESCARGA LIVRE (UNIDADE: M3). AF_07/2020	Transporte, Carga e Descarga de Materiais	m³	450,0	8,41	3.784,50	0,32	95,16
98510	SINAPI	PLANTIO DE ÁRVORE ORNAMENTAL COM ALTURA DE MUDA MENOR OU IGUAL A 2,00 M. AF_07/2024	Paisagismo - Plantio	UN	24,0	148,74	3.569,76	0,31	95,47
C006	Próprio	TABELA DE BASQUETE DE COMPENSADO NAVAL, COM AROS, REDES E ESTRUTURA EM TUBO GALVANIZADO - FORNECIMENTO E INSTALAÇÃO	SEDI - SERVIÇOS DIVERSOS	UND	1,0	3.476,81	3.476,81	0,30	95,77
COT-002	Próprio	GANGORRA DUPLA (3,00 X 2,50)M EM MADEIRA PINUS OU EUCALIPTO TRATADO, COM ACABAMENTO EM VERNIZ FOSCO, REF. MODELO M128 DA LÚDICO PARQUES OU SIMILAR - FORNECIMENTO E MONTAGEM	Equipamento	UND	1,0	3.462,87	3.462,87	0,30	96,06
98509	SINAPI	PLANTIO DE ARBUSTO OU CERCA VIVA. AF_07/2024	Paisagismo - Plantio	UN	30,0	101,71	3.051,30	0,26	96,33
103689	SINAPI	FORNECIMENTO E INSTALAÇÃO DE PLACA DE OBRA COM CHAPA GALVANIZADA E ESTRUTURA DE MADEIRA: AF_03/2022_PS	Sinalização Vertical Viária	m²	6,48	440,86	2.856,77	0,24	96,57
103315	SINAPI	INSTALAÇÃO DE PERGOLADO DE MADEIRA, EM MAÇARANDUBA, ANGELIM OU EQUIVALENTE DA REGIÃO, FIXADO COM CONCRETO SOBRE SOLO. AF_11/2021	Mobiliário Urbano	m²	11,75	237,51	2.790,74	0,24	96,81
COT-006	Próprio	BALANÇO DUPLO (1,50 X 3,00)M EM MADEIRA PINUS OU EUCALIPTO TRATADO, COM ACABAMENTO EM VERNIZ FOSCO, REF. MODELO M117 DA LÚDICO PARQUES OU SIMILAR - FORNECIMENTO E MONTAGEM	Equipamento	UND	1,0	2.597,15	2.597,15	0,22	97,03
96543	SINAPI	ARMAÇÃO DE BLOCO UTILIZANDO AÇO CA-60 DE 5 MM - MONTAGEM. AF_01/2024	Fundações Rasas (Blocos, Sapatas, Vigas Baldrame)	KG	124,0	20,35	2.523,40	0,22	97,25
102506	SINAPI	PINTURA DE DEMARCAÇÃO DE QUADRA POLIESPORTIVA COM TINTA EPÓXI, E = 5 CM, APLICAÇÃO MANUAL. AF_05/2021	Pintura para Pisos e para Sinalização Horizontal e Vertical	M	214,72	11,39	2.445,66	0,21	97,46
97668	SINAPI	ELETRODUTO FLEXÍVEL CORRUGADO, PEAD, DN 63 (2"), PARA REDE ENTERRADA DE DISTRIBUIÇÃO DE ENERGIA ELÉTRICA - FORNECIMENTO E INSTALAÇÃO. AF_12/2021	Redes Enterradas de Distribuição Elétrica	M	200,0	12,15	2.430,00	0,21	97,67
91864	SINAPI	ELETRODUTO RÍGIDO ROSCÁVEL, PVC, DN 32 MM (1"), PARA CIRCUITOS TERMINAIS, INSTALADO EM FORRO - FORNECIMENTO E INSTALAÇÃO. AF_03/2023	Instalações Elétricas - Eletrodutos Embutidos, Cabos, Caixas, Tomadas e Interruptores	M	151,0	15,80	2.385,80	0,20	97,87
101506	SINAPI	ENTRADA DE ENERGIA ELÉTRICA, AÉREA, TRIFÁSICA, COM CAIXA DE SOBREPOR, CABO DE 16 MM2 E DISJUNTOR DIN 50A (NÃO INCLUSO O POSTE DE CONCRETO). AF_07/2020_PS	Instalações Elétricas - Rede de Distribuição	UN	1,0	2.181,05	2.181,05	0,19	98,06
97886	SINAPI	CAIXA ENTERRADA ELÉTRICA RETANGULAR, EM ALVENARIA COM TIJOLOS CERÂMICOS MACIÇOS, FUNDO COM BRITA, DIMENSÕES INTERNAS: 0,3X0,3X0,3 M. AF_12/2020	Caixas Enterradas	UN	13,0	166,74	2.167,62	0,19	98,25
C009	Próprio	CAIXA ENTERRADA RETANGULAR, EM ALVENARIA COM BLOCOS DE CONCRETO, TAMPA EM CONCRETO COM GRELHA, DIMENSÕES INTERNAS: 0,8X0,6X0,5 M PARA REDE DE DRENAGEM	DROP - DRENAGEM/OBRAS DE CONTENÇÃO / POÇOS DE VISITA E CAIXAS	und	2,0	1.060,39	2.120,78	0,18	98,43
C033	Próprio	REFLETOR EM ALUMÍNIO, DE SUPORTE E ALÇA, COM LÂMPADA EM LED 100W DE POTÊNCIA - FORNECIMENTO E INSTALAÇÃO	INEL - INSTALAÇÃO ELÉTRICA/ELETRIFICAÇÃO E ILUMINAÇÃO EXTERNA	UND	16,0	121,58	1.945,28	0,17	98,59
104642	SINAPI	PINTURA LÁTEX ACRÍLICA STANDARD, APLICAÇÃO MANUAL EM PAREDES, DUAS DEMÃOS. AF_04/2023	Pintura Interna	m²	160,0	11,97	1.915,20	0,16	98,76
96974	SINAPI	CORDOALHA DE COBRE NU 50 MM², NÃO ENTERRADA, COM ISOLADOR - FORNECIMENTO E INSTALAÇÃO. AF_08/2023	Sistema de Proteção contra Descargas Atmosféricas - SPDA	M	19,0	95,27	1.810,13	0,16	98,91
89512	SINAPI	TUBO PVC, SÉRIE R, ÁGUA PLUVIAL, DN 100 MM, FORNECIDO E INSTALADO EM RAMAL DE ENCAMINHAMENTO. AF_06/2022	Instalações Prediais de Águas Pluviais - Tubos, Conexões, Caixas e Ralos	M	39,0	44,94	1.752,66	0,15	99,06
89356	SINAPI	TUBO, PVC, SOLDÁVEL, DE 25MM, INSTALADO EM RAMAL OU SUB-RAMAL DE ÁGUA - FORNECIMENTO E INSTALAÇÃO. AF_06/2022	Instalações Prediais de Água Fria em PVC	M	66,0	23,48	1.549,68	0,13	99,20
91927	SINAPI	CABO DE COBRE FLEXÍVEL ISOLADO, 2,5 MM², ANTI-CHAMA 0,6/1,0 KV, PARA CIRCUITOS TERMINAIS - FORNECIMENTO E INSTALAÇÃO. AF_03/2023	Instalações Elétricas - Eletrodutos Embutidos, Cabos, Caixas, Tomadas e Interruptores	M	205,0	5,20	1.066,00	0,09	99,29
87878	SINAPI	CHAPISCO APLICADO EM ALVENARIAS E ESTRUTURAS DE CONCRETO INTERNAS, COM COLHER DE PEDREIRO. ARGAMASSA TRAÇO 1:3 COM PREPARO MANUAL. AF_10/2022	Chapisco	m²	160,0	5,20	832,00	0,07	99,36
102711	SINAPI	JUNÇÃO DUPLA DE PVC, SÉRIE NORMAL, PARA ESGOTO PREDIAL, DN 100 X 100 X 100 MM, INSTALADA EM DRENO - FORNECIMENTO E INSTALAÇÃO. AF_07/2021	Drenos	UN	10,0	72,27	722,70	0,06	99,42
89357	SINAPI	TUBO, PVC, SOLDÁVEL, DE 32MM, INSTALADO EM RAMAL OU SUB-RAMAL DE ÁGUA - FORNECIMENTO E INSTALAÇÃO. AF_06/2022	Instalações Prediais de Água Fria em PVC	M	21,0	31,88	669,48	0,06	99,48
C005	Próprio	CONJUNTO PARA FUTEBOL DE CAMPO COM PAR DE TRAVES OFICIAIS DE 5,00 X 2,20 M EM TUBO DE ACO GALVANIZADO 4", PINTURA EM PRIMER COM TINTA ESMALTE SINTETICO E REDES DE POLIETILENO FIO 3 MM - FORNECIMENTO E INSTALAÇÃO	SEDI - SERVIÇOS DIVERSOS	UND	1,0	648,91	648,91	0,06	99,53
97667	SINAPI	ELETRODUTO FLEXÍVEL CORRUGADO, PEAD, DN 50 (1 1/2"), PARA REDE ENTERRADA DE DISTRIBUIÇÃO DE ENERGIA ELÉTRICA - FORNECIMENTO E INSTALAÇÃO. AF_12/2021	Redes Enterradas de Distribuição Elétrica	M	70,0	8,52	596,40	0,05	99,59
96986	SINAPI	HASTE DE ATERRAMENTO, DIÂMETRO 3/4", COM 3 METROS - FORNECIMENTO E INSTALAÇÃO. AF_08/2023	Sistema de Proteção contra Descargas Atmosféricas - SPDA	UN	5,0	117,87	589,35	0,05	99,64
98511	SINAPI	PLANTIO DE ÁRVORE ORNAMENTAL COM ALTURA DE MUDA MAIOR QUE 2,00 M E MENOR OU IGUAL A 4,00 M. AF_07/2024	Paisagismo - Plantio	UN	2,0	279,01	558,02	0,05	99,68
91935	SINAPI	CABO DE COBRE FLEXÍVEL ISOLADO, 16 MM², ANTI-CHAMA 0,6/1,0 KV, PARA CIRCUITOS TERMINAIS - FORNECIMENTO E INSTALAÇÃO. AF_03/2023	Instalações Elétricas - Eletrodutos Embutidos, Cabos, Caixas, Tomadas e Interruptores	M	20,0	27,32	546,40	0,05	99,73
101883	SINAPI	QUADRO DE DISTRIBUIÇÃO DE ENERGIA EM CHAPA DE AÇO GALVANIZADO, DE EMBUTIR, COM BARRAMENTO TRIFÁSICO, PARA 18 DISJUNTORES DIN 100A - FORNECIMENTO E INSTALAÇÃO. AF_10/2020	Instalações Elétricas - Quadros, Cabos, Disjuntores, Contatores e Barramentos Blindados	UN	1,0	451,04	451,04	0,04	99,77

PMF
FL.(3) Nº 359
ASSINATURA

C029	Próprio	DISPOSITIVO DE PROTEÇÃO CONTRA SURTO 45 KA, 175 V, TIPO AC - FORNECIMENTO E INSTALAÇÃO	ELETRICA/ELETRIFICAÇÃO E	UND	4,0	97,31	389,24	0,03	99,80
95782	SINAPI	CONDULETE DE ALUMÍNIO, TIPO E, ELETRODUTO DE AÇO GALVANIZADO DN 25 MM (1"), APARENTE - FORNECIMENTO E INSTALAÇÃO. AF_10/2022	Instalações Elétricas - Eletrodutos, Conexões e Condutetes Aparentes	UN	9,0	37,40	336,60	0,03	99,83
95781	SINAPI	CONDULETE DE ALUMÍNIO, TIPO C, PARA ELETRODUTO DE AÇO GALVANIZADO DN 25 MM (1"), APARENTE - FORNECIMENTO E INSTALAÇÃO. AF_10/2022	Instalações Elétricas - Eletrodutos, Conexões e Condutetes Aparentes	UN	8,0	39,05	312,40	0,03	99,86
C032	Próprio	RELÉ FOTOELÉTRICO PARA COMANDO DE ILUMINAÇÃO EXTERNA 1800 W - FORNECIMENTO E INSTALAÇÃO	ELÉTRICA/ELETRIFICAÇÃO E	UND	8,0	33,88	271,04	0,02	99,88
97084	SINAPI	COMPACTAÇÃO MECÂNICA DE SOLO PARA EXECUÇÃO DE RADIER, PISO DE CONCRETO OU LAJE SOBRE SOLO, COM COMPACTADOR DE SOLOS TIPO PLACA VIBRATÓRIA. AF_09/2021	Radier, Piso de Concreto e Laje sobre Solo	m²	375,99	0,72	270,71	0,02	99,90
98111	SINAPI	CAIXA DE INSPEÇÃO PARA ATERRAMENTO, CIRCULAR, EM POLIETILENO, DIÂMETRO INTERNO = 0,3 M. AF_12/2020	Caixas Enterradas	UN	5,0	53,25	266,25	0,02	99,93
86913	SINAPI	TORNEIRA CROMADA 1/2" OU 3/4" PARA TANQUE, PADRÃO POPULAR - FORNECIMENTO E INSTALAÇÃO. AF_01/2020	Louças e Metais	UN	3,0	74,98	224,94	0,02	99,95
91917	SINAPI	CURVA 90 GRAUS PARA ELETRODUTO, PVC, ROSCÁVEL, DN 32 MM (1"), PARA CIRCUITOS TERMINAIS, INSTALADA EM PAREDE - FORNECIMENTO E INSTALAÇÃO. AF_03/2023	Instalações Elétricas - Eletrodutos Embutidos, Cabos, Caixas, Tomadas e Interruptores	UN	9,0	21,65	194,85	0,02	99,96
95796	SINAPI	CONDULETE DE ALUMÍNIO, TIPO T, PARA ELETRODUTO DE AÇO GALVANIZADO DN 25 MM (1"), APARENTE - FORNECIMENTO E INSTALAÇÃO. AF_10/2022	Instalações Elétricas - Eletrodutos, Conexões e Condutetes Aparentes	UN	3,0	51,44	154,32	0,01	99,98
93671	SINAPI	DISJUNTOR TRIPOLAR TIPO DIN, CORRENTE NOMINAL DE 32A - FORNECIMENTO E INSTALAÇÃO. AF_10/2020	Instalações Elétricas - Quadros, Cabos, Disjuntores, Contatores e Barramentos	UN	1,0	71,72	71,72	0,01	99,98
89366	SINAPI	JOELHO 90 GRAUS COM BUCHA DE LATÃO, PVC, SOLDÁVEL, DN 25MM, X 3/4 INSTALADO EM RAMAL OU SUB-RAMAL DE ÁGUA - FORNECIMENTO E INSTALAÇÃO. AF_06/2022	Instalações Prediais de Água Fria em PVC	UN	3,0	15,46	46,38	0,00	99,99
89400	SINAPI	TÊ DE REDUÇÃO, PVC, SOLDÁVEL, DN 32MM X 25MM, INSTALADO EM RAMAL OU SUB-RAMAL DE ÁGUA - FORNECIMENTO E INSTALAÇÃO. AF_06/2022	Instalações Prediais de Água Fria em PVC	UN	2,0	19,18	38,36	0,00	99,99
89362	SINAPI	JOELHO 90 GRAUS, PVC, SOLDÁVEL, DN 25MM, INSTALADO EM RAMAL OU SUB-RAMAL DE ÁGUA - FORNECIMENTO E INSTALAÇÃO. AF_06/2022	Instalações Prediais de Água Fria em PVC	UN	4,0	9,37	37,48	0,00	99,99
93654	SINAPI	DISJUNTOR MONOPOLAR TIPO DIN, CORRENTE NOMINAL DE 16A - FORNECIMENTO E INSTALAÇÃO. AF_10/2020	Instalações Elétricas - Quadros, Cabos, Disjuntores, Contatores e Barramentos	UN	3,0	10,98	32,94	0,00	100,00
89380	SINAPI	LUVA DE REDUÇÃO, PVC, SOLDÁVEL, DN 32MM X 25MM, INSTALADO EM RAMAL OU SUB-RAMAL DE ÁGUA - FORNECIMENTO E INSTALAÇÃO AF_06/2022	Instalações Prediais de Água Fria em PVC	UN	2,0	9,66	19,32	0,00	100,00
93655	SINAPI	DISJUNTOR MONOPOLAR TIPO DIN, CORRENTE NOMINAL DE 20A - FORNECIMENTO E INSTALAÇÃO. AF_10/2020	Instalações Elétricas - Quadros, Cabos, Disjuntores, Contatores e Barramentos	UN	1,0	12,26	12,26	0,00	100,00
89364	SINAPI	CURVA 90 GRAUS, PVC, SOLDÁVEL, DN 25MM, INSTALADO EM RAMAL OU SUB-RAMAL DE ÁGUA - FORNECIMENTO E INSTALAÇÃO. AF_06/2022	Instalações Prediais de Água Fria em PVC	UN	1,0	11,45	11,45	0,00	100,00

Tipo de Licitação	CONCORRÊNCIA ELETRÔNICA Nº 002/2026 – PMTF	**Total sem BDI**	**R$ 1.166.248,59**
Abertura da Licitação	25/03/2026 09:00	**Total do BDI**	**R$ 219.097,98**
Número do Processo Licitatório	PROCESSO ADMINISTRATIVO Nº 17/2026 – PMTF	**Total Geral**	**R$ 1.385.346,57**

UM MILHÃO, TREZENTOS E OITENTA E CINCO MIL, TREZENTOS E QUARENTA E SEIS REAIS E CINQUENTA E SETE CENTAVOS.

ANDRE NATIVIDADE BAPTISTA:64491277320
Assinado de forma digital por ANDRE NATIVIDADE BAPTISTA:64491277320 Dados: 2026.03.25 10:38:50 -03'00'

André Natividade Baptista
CPF: 644.912.773-20
Sócio Administrador

LEONARDO DOS SANTOS SILVA:61261501390
Assinado de forma digital por LEONARDO DOS SANTOS SILVA:61261501390 Dados: 2026.03.25 10:38:33 -03'00'

Leonardo dos Santos Silva
Engenheiro Civil
Crea nº: 112124490-4

PMTF
FL.(S) Nº 353
RUBRICA

OBRA: CONSTRUÇÃO DO ESPAÇO ESPORTIVO COMUNITÁRIO NO MUNICÍPIO DE TASSO FRAGOSO / MA

BANCOS: SINAPI - 05/2025 - Maranhão

BDI 1 - 20,47%
BDI 2 - 13,41%

Encargos sociais não Desonerado:
Horista: 112,68%
Mensalista: 69,90%

Planilha Orçamentária Analítica

1			**ESPAÇO ESPORTIVO COMUNITÁRIO**					**R$ 1.385.346,57**
1.1			**SERVIÇOS PRELIMINARES**					**R$ 3.441,52**
1.1.1	**Código**	**Banco**	**Descrição**	**Tipo**	**Und**	**Quant.**	**Valor Unit**	**Total**
Composição	103689	SINAPI	FORNECIMENTO E INSTALAÇÃO DE PLACA DE OBRA COM CHAPA GALVANIZADA E ESTRUTURA DE MADEIRA. AF_03/2022_PS	Sinalização Vertical Viária	m²	1,0000000	R$ 440,86	R$ 440,86
Composição Auxiliar	102234	SINAPI	PINTURA IMUNIZANTE PARA MADEIRA, 2 DEMÃOS. AF_01/2021	Pintura em Madeira	m²	0,5000000	R$ 23,69	R$ 11,84
Composição Auxiliar	88262	SINAPI	CARPINTEIRO DE FORMAS COM ENCARGOS COMPLEMENTARES	Livro SINAPI: Cálculos e Parâmetros	H	0,3729000	R$ 27,94	R$ 10,41
Composição Auxiliar	88316	SINAPI	SERVENTE COM ENCARGOS COMPLEMENTARES	Livro SINAPI: Cálculos e Parâmetros	H	1,1186000	R$ 22,78	R$ 25,48
Insumo	00004509	SINAPI	SARRAFO *2,5 X 10* CM EM PINUS, MISTA OU EQUIVALENTE DA REGIAO - BRUTA	Material	M	3,2083000	R$ 5,44	R$ 17,45
Insumo	00004813	SINAPI	PLACA DE OBRA (PARA CONSTRUCAO CIVIL) EM CHAPA GALVANIZADA *N 22*, ADESIVADA, DE *2,4 X 1,2* M (SEM POSTES PARA FIXACAO)	Material	m²	1,0000000	R$ 375,05	R$ 375,05
Insumo	00005065	SINAPI	PREGO DE ACO POLIDO COM CABECA 10 X 10 (7/8 X 17)	Material	KG	0,0113000	R$ 35,10	R$ 0,39
Insumo	00005069	SINAPI	PREGO DE ACO POLIDO COM CABECA 17 X 27 (2 1/2 X 11)	Material	KG	0,0132000	R$ 18,81	R$ 0,24
				MO sem LS => 13,78	LS =>	15,53	MO com LS =>	R$ 29,31
				Valor do BDI => 90,24			Valor com BDI =>	R$ 531,10
					Quant. =>	**6,4800000**	**Preço Total =>**	**R$ 3.441,52**
1.2			**ADMINISTRAÇÃO LOCAL**					**R$ 12.723,00**
1.2.1	**Código**	**Banco**	**Descrição**	**Tipo**	**Und**	**Quant.**	**Valor Unit**	**Total**
Composição	C0010	Próprio	ADMINISTRAÇÃO LOCAL	SERT - SERVIÇOS TÉCNICOS	MÊS	1,0000000	R$ 1.760,19	R$ 1.760,19
Composição Auxiliar	90777	SINAPI	ENGENHEIRO CIVIL DE OBRA JUNIOR COM ENCARGOS COMPLEMENTARES	Livro SINAPI: Cálculos e Parâmetros	H	5,0000000	R$ 128,74	R$ 643,70
Composição Auxiliar	90776	SINAPI	ENCARREGADO GERAL COM ENCARGOS COMPLEMENTARES	Livro SINAPI: Cálculos e Parâmetros	H	20,0002000	R$ 31,28	R$ 625,60
Composição Auxiliar	100289	SINAPI	VIGIA DIURNO COM ENCARGOS COMPLEMENTARES	Livro SINAPI: Cálculos e Parâmetros	H	21,7790000	R$ 22,54	R$ 490,89
				MO sem LS => 717,52	LS =>	808,50	MO com LS =>	R$ 1.526,02
				Valor do BDI => 360,31			Valor com BDI =>	R$ 2.120,50
					Quant. =>	**6,0000000**	**Preço Total =>**	**R$ 12.723,00**
1.3			**CAMPO DE FUTEBOL COM GRAMA SINTÉTICA**					**R$ 638.992,53**
1.3.1			**FUNDAÇÃO**					**R$ 14.410,47**
1.3.1.1	**Código**	**Banco**	**Descrição**	**Tipo**	**Und**	**Quant.**	**Valor Unit**	**Total**
Composição	97082	SINAPI	ESCAVAÇÃO MANUAL DE VIGA DE BORDA PARA RADIER. AF_09/2021	Radier, Piso de Concreto e Laje sobre Solo	m³	1,0000000	R$ 66,15	R$ 66,15
Composição Auxiliar	88316	SINAPI	SERVENTE COM ENCARGOS COMPLEMENTARES	Livro SINAPI: Cálculos e Parâmetros	H	2,9040000	R$ 22,78	R$ 66,15
				MO sem LS => 20,45	LS =>	23,05	MO com LS =>	R$ 43,50
				Valor do BDI => 13,54			Valor com BDI =>	R$ 79,69
					Quant. =>	**32,5000000**	**Preço Total =>**	**R$ 2.589,92**
1.3.1.2	**Código**	**Banco**	**Descrição**	**Tipo**	**Und**	**Quant.**	**Valor Unit**	**Total**
Composição	97084	SINAPI	COMPACTAÇÃO MECÂNICA DE SOLO PARA EXECUÇÃO DE RADIER, PISO DE CONCRETO OU LAJE SOBRE SOLO, COM COMPACTADOR DE SOLOS TIPO PLACA VIBRATÓRIA. AF_09/2021	Radier, Piso de Concreto e Laje sobre Solo	m²	1,0000000	R$ 0,72	R$ 0,72
Composição Auxiliar	88309	SINAPI	PEDREIRO COM ENCARGOS COMPLEMENTARES	Livro SINAPI: Cálculos e Parâmetros	H	0,0090000	R$ 28,34	R$ 0,25
Composição Auxiliar	88316	SINAPI	SERVENTE COM ENCARGOS COMPLEMENTARES	Livro SINAPI: Cálculos e Parâmetros	H	0,0190000	R$ 22,78	R$ 0,43
Composição Auxiliar	91277	SINAPI	PLACA VIBRATÓRIA REVERSÍVEL COM MOTOR 4 TEMPOS A GASOLINA, FORÇA CENTRÍFUGA DE 25 KN (2500 KGF), POTÊNCIA 5,5 CV - CHP DIURNO. AF_08/2015	Custos Horários Produtivo e Improdutivo dos Equipamentos	CHP	0,0050000	R$ 9,31	R$ 0,04
				MO sem LS => 0,22	LS =>	0,24	MO com LS =>	R$ 0,46
				Valor do BDI => 0,14			Valor com BDI =>	R$ 0,86
					Quant. =>	**129,9900000**	**Preço Total =>**	**R$ 111,79**
1.3.1.3	**Código**	**Banco**	**Descrição**	**Tipo**	**Und**	**Quant.**	**Valor Unit**	**Total**
Composição	95241	SINAPI	LASTRO DE CONCRETO MAGRO, APLICADO EM PISOS, LAJES SOBRE SOLO OU RADIERS, ESPESSURA DE 5 CM. AF_01/2024	Lastro	m²	1,0000000	R$ 38,67	R$ 38,67
Composição Auxiliar	88309	SINAPI	PEDREIRO COM ENCARGOS COMPLEMENTARES	Livro SINAPI: Cálculos e Parâmetros	H	0,2541300	R$ 28,34	R$ 7,20
Composição Auxiliar	88316	SINAPI	SERVENTE COM ENCARGOS COMPLEMENTARES	Livro SINAPI: Cálculos e Parâmetros	H	0,0919000	R$ 22,78	R$ 2,09
Composição Auxiliar	94968	SINAPI	CONCRETO MAGRO PARA LASTRO, TRAÇO 1:4,5:4,5 (EM MASSA SECA DE CIMENTO/ AREIA MÉDIA/ BRITA 1) - PREPARO MECÂNICO COM BETONEIRA 600 L. AF_05/2021	Produção de Concreto	m³	0,0690000	R$ 425,89	R$ 29,38
				MO sem LS => 4,80	LS =>	5,40	MO com LS =>	R$ 10,20
				Valor do BDI => 7,91			Valor com BDI =>	R$ 46,58
					Quant. =>	**78,0000000**	**Preço Total =>**	**R$ 3.633,24**
1.3.1.4	**Código**	**Banco**	**Descrição**	**Tipo**	**Und**	**Quant.**	**Valor Unit**	**Total**
Composição	89470	SINAPI	ALVENARIA DE BLOCOS DE CONCRETO ESTRUTURAL 14X19X39 CM (ESPESSURA 14 CM), FBK = 4,5 MPA, UTILIZANDO COLHER DE PEDREIRO. AF_10/2022	Alvenaria Estrutural - Blocos de Concreto	m²	1,0000000	R$ 104,74	R$ 104,74

FL.(S) Nº: 254
RUBRICA:

Composição Auxiliar	88309	SINAPI	PEDREIRO COM ENCARGOS COMPLEMENTARES	Livro SINAPI: Cálculos e Parâmetros	H	0,6200000	R$ 28,34	R$ 17,57
Composição Auxiliar	88316	SINAPI	SERVENTE COM ENCARGOS COMPLEMENTARES	Livro SINAPI: Cálculos e Parâmetros	H	0,6200000	R$ 22,78	R$ 14,12
Composição Auxiliar	88715	SINAPI	ARGAMASSA TRAÇO 1:2:9 (EM VOLUME DE CIMENTO, CAL E AREIA MÉDIA ÚMIDA) PARA EMBOÇO/MASSA ÚNICA/ASSENTAMENTO DE ALVENARIA DE VEDAÇÃO, PREPARO MECÂNICO COM BETONEIRA 400 L. AF_08/2019	Argamassas	m³	0,0168000	R$ 598,70	R$ 10,05
Insumo	00025070	SINAPI	BLOCO DE CONCRETO ESTRUTURAL 14 X 19 X 39 CM, FBK 4,5 MPA (NBR 6136)	Material	UN	10,2040000	R$ 4,68	R$ 47,75
Insumo	00038589	SINAPI	MEIO BLOCO DE CONCRETO ESTRUTURAL 14 X 19 X 19 CM, FBK 4,5 MPA (NBR 6136)	Material	UN	1,4600000	R$ 2,67	R$ 3,89
Insumo	00038591	SINAPI	BLOCO DE CONCRETO ESTRUTURAL 14 X 19 X 34 CM, FBK 4,5 MPA (NBR 6136)	Material	UN	1,4600000	R$ 4,28	R$ 6,24
Insumo	00038597	SINAPI	CANALETA DE CONCRETO ESTRUTURAL 14 X 19 X 39 CM, FBK 4,5 MPA (NBR 6136)	Material	UN	0,9700000	R$ 5,28	R$ 5,12
				MO sem LS => 10,86	LS =>	12,23	MO com LS =>	R$ 23,09
				Valor do BDI => 21,44			Valor com BDI =>	R$ 126,18
					Quant. =>	64,0000000	Preço Total =>	R$ 8.075,52

1.3.2			PAVIMENTAÇÃO					R$ 331.191,72
1.3.2.1	**Código**	**Banco**	**Descrição**	**Tipo**	**Und**	**Quant.**	**Valor Unit**	**Total**
Composição	100576	SINAPI	REGULARIZAÇÃO E COMPACTAÇÃO DE SUBLEITO DE SOLO PREDOMINANTEMENTE ARGILOSO, PARA OBRAS DE CONSTRUÇÃO DE PAVIMENTOS. AF_09/2024	Aterros, Bases, Sub bases e Imprimações	m²	1,0000000	R$ 1,96	R$ 1,96
Composição Auxiliar	5901	SINAPI	CAMINHÃO PIPA 10.000 L TRUCADO, PESO BRUTO TOTAL 23.000 KG, CARGA ÚTIL MÁXIMA 15.935 KG, DISTÂNCIA ENTRE EIXOS 4,8 M, POTÊNCIA 230 CV, INCLUSIVE TANQUE DE AÇO PARA TRANSPORTE DE ÁGUA - CHP DIURNO. AF_06/2014	Custos Horários Produtivo e Improdutivo dos Equipamentos	CHP	0,0010702	R$ 303,72	R$ 0,32
Composição Auxiliar	5903	SINAPI	CAMINHÃO PIPA 10.000 L TRUCADO, PESO BRUTO TOTAL 23.000 KG, CARGA ÚTIL MÁXIMA 15.935 KG, DISTÂNCIA ENTRE EIXOS 4,8 M, POTÊNCIA 230 CV, INCLUSIVE TANQUE DE AÇO PARA TRANSPORTE DE ÁGUA - CHI DIURNO. AF_06/2014	Custos Horários Produtivo e Improdutivo dos Equipamentos	CHI	0,0025892	R$ 77,21	R$ 0,19
Composição Auxiliar	5932	SINAPI	MOTONIVELADORA POTÊNCIA BÁSICA LÍQUIDA (PRIMEIRA MARCHA) 125 HP, PESO BRUTO 13032 KG, LARGURA DA LÂMINA DE 3,7 M - CHP DIURNO. AF_06/2014	Custos Horários Produtivo e Improdutivo dos Equipamentos	CHP	0,0003025	R$ 243,44	R$ 0,07
Composição Auxiliar	5934	SINAPI	MOTONIVELADORA POTÊNCIA BÁSICA LÍQUIDA (PRIMEIRA MARCHA) 125 HP, PESO BRUTO 13032 KG, LARGURA DA LÂMINA DE 3,7 M - CHI DIURNO. AF_06/2014	Custos Horários Produtivo e Improdutivo dos Equipamentos	CHI	0,0083127	R$ 95,55	R$ 0,79
Composição Auxiliar	88316	SINAPI	SERVENTE COM ENCARGOS COMPLEMENTARES	Livro SINAPI: Cálculos e Parâmetros	H	0,0086152	R$ 22,78	R$ 0,19
Composição Auxiliar	96463	SINAPI	ROLO COMPACTADOR DE PNEUS, ESTÁTICO, PRESSÃO VARIÁVEL, POTÊNCIA 110 HP, PESO SEM/COM LASTRO 10,8/27 T, LARGURA DE ROLAGEM 2,30 M - CHP DIURNO. AF_06/2017	Custos Horários Produtivo e Improdutivo dos Equipamentos	CHP	0,0007511	R$ 209,43	R$ 0,15
Composição Auxiliar	96464	SINAPI	ROLO COMPACTADOR DE PNEUS, ESTÁTICO, PRESSÃO VARIÁVEL, POTÊNCIA 110 HP, PESO SEM/COM LASTRO 10,8/27 T, LARGURA DE ROLAGEM 2,30 M - CHI DIURNO. AF_06/2017	Custos Horários Produtivo e Improdutivo dos Equipamentos	CHI	0,0029083	R$ 88,03	R$ 0,25
				MO sem LS => 0,24	LS =>	0,28	MO com LS =>	R$ 0,52
				Valor do BDI => 0,40			Valor com BDI =>	R$ 2,36
					Quant. =>	1.500,0000000	Preço Total =>	R$ 3.540,00

1.3.2.2	**Código**	**Banco**	**Descrição**	**Tipo**	**Und**	**Quant.**	**Valor Unit**	**Total**
Composição	C0001	Próprio	LASTRO COM MATERIAL GRANULAR (PEDRA BRITADA N.1), ESPESSURA DE 10 CM	PAVI - PAVIMENTAÇÃO	M²	1,0000000	R$ 135,73	R$ 135,73
Composição Auxiliar	88309	SINAPI	PEDREIRO COM ENCARGOS COMPLEMENTARES	Livro SINAPI: Cálculos e Parâmetros	H	1,0000000	R$ 28,34	R$ 28,34
Composição Auxiliar	88316	SINAPI	SERVENTE COM ENCARGOS COMPLEMENTARES	Livro SINAPI: Cálculos e Parâmetros	H	0,3811748	R$ 22,78	R$ 8,68
Composição Auxiliar	91277	SINAPI	PLACA VIBRATÓRIA REVERSÍVEL COM MOTOR 4 TEMPOS A GASOLINA, FORÇA CENTRÍFUGA DE 25 KN (2500 KGF), POTÊNCIA 5,5 CV - CHP DIURNO. AF_08/2015	Custos Horários Produtivo e Improdutivo dos Equipamentos	CHP	0,0320000	R$ 9,31	R$ 0,29
Composição Auxiliar	91278	SINAPI	PLACA VIBRATÓRIA REVERSÍVEL COM MOTOR 4 TEMPOS A GASOLINA, FORÇA CENTRÍFUGA DE 25 KN (2500 KGF), POTÊNCIA 5,5 CV - CHI DIURNO. AF_08/2015	Custos Horários Produtivo e Improdutivo dos Equipamentos	CHI	0,0300000	R$ 0,67	R$ 0,02
Insumo	00004721	SINAPI	PEDRA BRITADA N. 1 (9,5 A 19 MM) POSTO PEDREIRA/FORNECEDOR, SEM FRETE	Material	m³	1,1300000	R$ 87,08	R$ 98,40
				MO sem LS => 12,30	LS =>	13,85	MO com LS =>	R$ 26,15
				Valor do BDI => 27,78			Valor com BDI =>	R$ 163,51
					Quant. =>	140,0000000	Preço Total =>	R$ 22.891,40

1.3.2.3	**Código**	**Banco**	**Descrição**	**Tipo**	**Und**	**Quant.**	**Valor Unit**	**Total**
Composição	C002	Próprio	LASTRO COM MATERIAL GRANULAR (PEDRA BRITADA N.0), ESPESSURA DE 5 CM	PAVI - PAVIMENTAÇÃO	M²	1,0000000	R$ 157,37	R$ 157,37
Composição Auxiliar	88309	SINAPI	PEDREIRO COM ENCARGOS COMPLEMENTARES	Livro SINAPI: Cálculos e Parâmetros	H	1,2170000	R$ 28,34	R$ 34,48
Composição Auxiliar	88316	SINAPI	SERVENTE COM ENCARGOS COMPLEMENTARES	Livro SINAPI: Cálculos e Parâmetros	H	0,3940000	R$ 22,78	R$ 8,97
Composição Auxiliar	91277	SINAPI	PLACA VIBRATÓRIA REVERSÍVEL COM MOTOR 4 TEMPOS A GASOLINA, FORÇA CENTRÍFUGA DE 25 KN (2500 KGF), POTÊNCIA 5,5 CV - CHP DIURNO. AF_08/2015	Custos Horários Produtivo e Improdutivo dos Equipamentos	CHP	0,0320000	R$ 9,31	R$ 0,29
Composição Auxiliar	91278	SINAPI	PLACA VIBRATÓRIA REVERSÍVEL COM MOTOR 4 TEMPOS A GASOLINA, FORÇA CENTRÍFUGA DE 25 KN (2500 KGF), POTÊNCIA 5,5 CV - CHI DIURNO. AF_08/2015	Custos Horários Produtivo e Improdutivo dos Equipamentos	CHI	0,0300000	R$ 0,67	R$ 0,02
Insumo	00004720	SINAPI	PEDRA BRITADA N. 0, OU PEDRISCO (4,8 A 9,5 MM) POSTO PEDREIRA/FORNECEDOR, SEM FRETE	Material	m³	1,1300000	R$ 100,54	R$ 113,61
				MO sem LS => 14,47	LS =>	16,31	MO com LS =>	R$ 30,78
				Valor do BDI => 32,21			Valor com BDI =>	R$ 189,58
					Quant. =>	70,0000000	Preço Total =>	R$ 13.270,60

1.3.2.4	**Código**	**Banco**	**Descrição**	**Tipo**	**Und**	**Quant.**	**Valor Unit**	**Total**
Composição	C003	Próprio	LASTRO COM MATERIAL GRANULAR (PÓ DE BRITA), ESPESSURA DE 5 CM	PAVI - PAVIMENTAÇÃO	M²	1,0000000	R$ 144,30	R$ 144,30
Composição Auxiliar	88309	SINAPI	PEDREIRO COM ENCARGOS COMPLEMENTARES	Livro SINAPI: Cálculos e Parâmetros	H	1,2170000	R$ 28,34	R$ 34,48

FL.(S) Nº 355

Composição Auxiliar	88316	SINAPI	SERVENTE COM ENCARGOS COMPLEMENTARES	Livro SINAPI: Cálculos e Parâmetros	H	0,3940000	R$ 22,78	R$ 8,97
Composição Auxiliar	91277	SINAPI	PLACA VIBRATÓRIA REVERSÍVEL COM MOTOR 4 TEMPOS A GASOLINA, FORÇA CENTRÍFUGA DE 25 KN (2500 KGF), POTÊNCIA 5,5 CV - CHP DIURNO. AF_08/2015	Custos Horários Produtivo e Improdutivo dos Equipamentos	CHP	0,0320000	R$ 9,31	R$ 0,29
Composição Auxiliar	91278	SINAPI	PLACA VIBRATÓRIA REVERSÍVEL COM MOTOR 4 TEMPOS A GASOLINA, FORÇA CENTRÍFUGA DE 25 KN (2500 KGF), POTÊNCIA 5,5 CV - CHI DIURNO. AF_08/2015	Custos Horários Produtivo e Improdutivo dos Equipamentos	CHI	0,0300000	R$ 0,67	R$ 0,02
Insumo	00004720	SINAPI	PEDRA BRITADA N. 0, OU PEDRISCO (4,8 A 9,5 MM) POSTO PEDREIRA/FORNECEDOR, SEM FRETE	Material	m³	1,0000000	R$ 100,54	R$ 100,54
				MO sem LS => 14,47	LS =>	16,31	MO com LS =>	R$ 30,78
				Valor do BDI => 29,53			Valor com BDI =>	R$ 173,83
					Quant. =>	70,0000000	Preço Total =>	R$ 12.168,10

1.3.2.5	Código	Banco	Descrição	Tipo	Und	Quant.	Valor Unit	Total
Composição	C004	Próprio	GRAMA SINTÉTICA ESPORTIVA PARA FUTEBOL EM POLIETILENO, COM ALTURA MINIMA DE 42 MM (FORNECIMENTO E COLOCAÇÃO)	PAVI - PAVIMENTAÇÃO	M²	1,0000000	R$ 159,14	R$ 159,14
Insumo	C004	Próprio	GRAMA SINTÉTICA ESPORTIVA PARA FUTEBOL EM POLIETILENO, COM ALTURA MINIMA DE 42 MM (FORNECIMENTO E COLOCAÇÃO)	Material	M²	1,0000000	R$ 159,14	R$ 159,14
				MO sem LS => 0,00	LS =>	0,00	MO com LS =>	R$ 0,00
				Valor do BDI => 32,57			Valor com BDI =>	R$ 191,71
					Quant. =>	1.400,0000000	Preço Total =>	R$ 268.394,00

1.3.2.6	Código	Banco	Descrição	Tipo	Und	Quant.	Valor Unit	Total
Composição	95241	SINAPI	LASTRO DE CONCRETO MAGRO, APLICADO EM PISOS, LAJES SOBRE SOLO OU RADIERS, ESPESSURA DE 5 CM. AF_01/2024	Lastro	m²	1,0000000	R$ 38,67	R$ 38,67
Composição Auxiliar	88309	SINAPI	PEDREIRO COM ENCARGOS COMPLEMENTARES	Livro SINAPI: Cálculos e Parâmetros	H	0,2541500	R$ 28,34	R$ 7,20
Composição Auxiliar	88316	SINAPI	SERVENTE COM ENCARGOS COMPLEMENTARES	Livro SINAPI: Cálculos e Parâmetros	H	0,0919000	R$ 22,78	R$ 2,09
Composição Auxiliar	94968	SINAPI	CONCRETO MAGRO PARA LASTRO, TRAÇO 1:4,5:4,5 (EM MASSA SECA DE CIMENTO/ AREIA MÉDIA/ BRITA 1) - PREPARO MECÂNICO COM BETONEIRA 400 L. AF_05/2021	Produção de Concreto	m³	0,0690000	R$ 425,89	R$ 29,38
				MO sem LS => 4,80	LS =>	5,40	MO com LS =>	R$ 10,20
				Valor do BDI => 7,91			Valor com BDI =>	R$ 46,58
					Quant. =>	99,0000000	Preço Total =>	R$ 4.611,42

1.3.2.7	Código	Banco	Descrição	Tipo	Und	Quant.	Valor Unit	Total
Composição	C008	Próprio	EXECUÇÃO DE PASSEIO (CALÇADA) OU PISO DE CONCRETO COM CONCRETO MOLDADO IN LOCO, FEITO EM OBRA, ACABAMENTO CONVENCIONAL, ESPESSURA 6 CM	PAVI - PAVIMENTAÇÃO	M²	1,0000000	R$ 52,96	R$ 52,96
Composição Auxiliar	88309	SINAPI	PEDREIRO COM ENCARGOS COMPLEMENTARES	Livro SINAPI: Cálculos e Parâmetros	H	0,1483000	R$ 28,34	R$ 4,20
Composição Auxiliar	88316	SINAPI	SERVENTE COM ENCARGOS COMPLEMENTARES	Livro SINAPI: Cálculos e Parâmetros	H	0,2459000	R$ 22,78	R$ 5,60
Composição Auxiliar	88262	SINAPI	CARPINTEIRO DE FORMAS COM ENCARGOS COMPLEMENTARES	Livro SINAPI: Cálculos e Parâmetros	H	0,0976000	R$ 27,94	R$ 2,72
Composição Auxiliar	94964	SINAPI	CONCRETO FCK = 20MPA, TRAÇO 1:2,7:3 (EM MASSA SECA DE CIMENTO/ AREIA MÉDIA/ BRITA 1) - PREPARO MECÂNICO COM BETONEIRA 400 L. AF_05/2021	Produção de Concreto	m³	0,0739000	R$ 518,42	R$ 38,31
Insumo	00004517	SINAPI	SARRAFO *2,5 X 7,5* CM EM PINUS, MISTA OU EQUIVALENTE DA REGIAO - BRUTA	Material	M	0,4500000	R$ 3,76	R$ 1,69
Insumo	00005068	SINAPI	PREGO DE ACO POLIDO COM CABECA 17 X 21 (2 X 11)	Material	KG	0,0240000	R$ 18,45	R$ 0,44
				MO sem LS => 6,29	LS =>	7,09	MO com LS =>	R$ 13,38
				Valor do BDI => 10,84			Valor com BDI =>	R$ 63,80
					Quant. =>	99,0000000	Preço Total =>	R$ 6.316,20

1.3.3			ESTRUTURA					R$ 41.931,54
1.3.3.1	Código	Banco	Descrição	Tipo	Und	Quant.	Valor Unit	Total
Composição	96524	SINAPI	ESCAVAÇÃO MECANIZADA PARA VIGA BALDRAME OU SAPATA CORRIDA COM MINI-ESCAVADEIRA (SEM ESCAVAÇÃO PARA COLOCAÇÃO DE FÔRMAS). AF_01/2024	Fundações Rasas (Blocos, Sapatas, Vigas Baldrame)	m³	1,0000000	R$ 150,19	R$ 150,19
Composição Auxiliar	88309	SINAPI	PEDREIRO COM ENCARGOS COMPLEMENTARES	Livro SINAPI: Cálculos e Parâmetros	H	1,3930000	R$ 28,34	R$ 39,47
Composição Auxiliar	88316	SINAPI	SERVENTE COM ENCARGOS COMPLEMENTARES	Livro SINAPI: Cálculos e Parâmetros	H	2,1890000	R$ 22,78	R$ 49,86
Composição Auxiliar	96245	SINAPI	MINIESCAVADEIRA SOBRE ESTEIRAS, POTÊNCIA LÍQUIDA DE *30* HP, PESO OPERACIONAL DE *3.500* KG - CHP DIURNO. AF_04/2017	Custos Horários Produtivo e Improdutivo dos Equipamentos	CHP	0,4350000	R$ 109,74	R$ 47,73
Composição Auxiliar	96246	SINAPI	MINIESCAVADEIRA SOBRE ESTEIRAS, POTÊNCIA LÍQUIDA DE *30* HP, PESO OPERACIONAL DE *3.500* KG - CHI DIURNO. AF_04/2017	Custos Horários Produtivo e Improdutivo dos Equipamentos	CHI	0,2170000	R$ 60,53	R$ 13,13
				MO sem LS => 35,02	LS =>	39,45	MO com LS =>	R$ 74,47
				Valor do BDI => 30,74			Valor com BDI =>	R$ 180,93
					Quant. =>	80,6000000	Preço Total =>	R$ 14.582,95

1.3.3.2	Código	Banco	Descrição	Tipo	Und	Quant.	Valor Unit	Total
Composição	96543	SINAPI	ARMAÇÃO DE BLOCO UTILIZANDO AÇO CA-60 DE 5 MM - MONTAGEM. AF_01/2024	Fundações Rasas (Blocos, Sapatas, Vigas Baldrame)	KG	1,0000000	R$ 20,35	R$ 20,35
Composição Auxiliar	88238	SINAPI	AJUDANTE DE ARMADOR COM ENCARGOS COMPLEMENTARES	Livro SINAPI: Cálculos e Parâmetros	H	0,0970000	R$ 23,54	R$ 2,28
Composição Auxiliar	88245	SINAPI	ARMADOR COM ENCARGOS COMPLEMENTARES	Livro SINAPI: Cálculos e Parâmetros	H	0,2520000	R$ 28,15	R$ 7,09
Composição Auxiliar	92800	SINAPI	CORTE E DOBRA DE AÇO CA-60, DIÂMETRO DE 5,0 MM. AF_06/2022	Armação para Estruturas de Concreto Armado	KG	1,0000000	R$ 10,28	R$ 10,28
Insumo	00039017	SINAPI	ESPAÇADOR / DISTANCIADOR CIRCULAR COM ENTRADA LATERAL, EM PLÁSTICO, PARA VERGALHÃO *4,2 A 12,5* MM, COBRIMENTO 20 MM	Material	UN	1,1430000	R$ 0,21	R$ 0,24
Insumo	00043132	SINAPI	ARAME RECOZIDO 16 BWG, D = 1,65 MM (0,016 KG/M) OU 18 BWG, D = 1,25 MM (0,01 KG/M)	Material	KG	0,0250000	R$ 18,71	R$ 0,46
				MO sem LS => 3,72	LS =>	4,20	MO com LS =>	R$ 7,92
				Valor do BDI => 4,16			Valor com BDI =>	R$ 24,51

Fls: 356

					Quant. ⇒	124,0000000	Preço Total ⇒	R$ 3.039,24

1.3.3.3	Código	Banco	Descrição	Tipo	Und	Quant.	Valor Unit	Total
Composição	96545	SINAPI	ARMAÇÃO DE BLOCO UTILIZANDO AÇO CA-50 DE 8 MM - MONTAGEM. AF_01/2024	Fundações Rasas (Blocos, Sapatas, Vigas Baldrame)	KG	1,0000000	R$ 16,47	R$ 16,47
Composição Auxiliar	88238	SINAPI	AJUDANTE DE ARMADOR COM ENCARGOS COMPLEMENTARES	Livro SINAPI: Cálculos e Parâmetros	H	0,0570000	R$ 23,54	R$ 1,34
Composição Auxiliar	88245	SINAPI	ARMADOR COM ENCARGOS COMPLEMENTARES	Livro SINAPI: Cálculos e Parâmetros	H	0,1500000	R$ 28,15	R$ 4,22
Composição Auxiliar	92802	SINAPI	CORTE E DOBRA DE AÇO CA-50, DIÂMETRO DE 8,0 MM, AF_06/2022	Armação para Estruturas de Concreto Armado	KG	1,0000000	R$ 10,32	R$ 10,32
Insumo	00039017	SINAPI	ESPACADOR / DISTANCIADOR CIRCULAR COM ENTRADA LATERAL, EM PLASTICO, PARA VERGALHAO *4,2 A 12,5* MM, COBRIMENTO 20 MM	Material	UN	0,6350000	R$ 0,21	R$ 0,13
Insumo	00043132	SINAPI	ARAME RECOZIDO 16 BWG, D = 1,65 MM (0,016 KG/M) OU 18 BWG, D = 1,25 MM (0,01 KG/M)	Material	KG	0,0250000	R$ 18,71	R$ 0,46
				MO sem LS ⇒ 2,01	LS ⇒	2,27	MO com LS ⇒	R$ 4,28
				Valor do BDI ⇒ 3,37			Valor com BDI ⇒	R$ 19,84

					Quant. ⇒	280,2000000	Preço Total ⇒	R$ 5.559,16

1.3.3.4	Código	Banco	Descrição	Tipo	Und	Quant.	Valor Unit	Total
Composição	96555	SINAPI	CONCRETAGEM DE BLOCO DE COROAMENTO OU VIGA BALDRAME, FCK 30 MPA, COM USO DE JERICA - LANÇAMENTO, ADENSAMENTO E ACABAMENTO. AF_01/2024	Fundações Rasas (Blocos, Sapatas, Vigas Baldrame)	m³	1,0000000	R$ 773,20	R$ 773,20
Composição Auxiliar	88309	SINAPI	PEDREIRO COM ENCARGOS COMPLEMENTARES	Livro SINAPI: Cálculos e Parâmetros	H	2,4250000	R$ 28,34	R$ 68,72
Composição Auxiliar	88316	SINAPI	SERVENTE COM ENCARGOS COMPLEMENTARES	Livro SINAPI: Cálculos e Parâmetros	H	2,8820000	R$ 22,78	R$ 65,65
Composição Auxiliar	90586	SINAPI	VIBRADOR DE IMERSÃO, DIÂMETRO DE PONTEIRA 45MM, MOTOR ELÉTRICO TRIFÁSICO POTÊNCIA DE 2 CV - CHP DIURNO. AF_06/2015	Custos Horários Produtivo e Improdutivo dos Equipamentos	CHP	0,3400000	R$ 1,26	R$ 0,42
Composição Auxiliar	90587	SINAPI	VIBRADOR DE IMERSÃO, DIÂMETRO DE PONTEIRA 45MM, MOTOR ELÉTRICO TRIFÁSICO POTÊNCIA DE 2 CV - CHI DIURNO. AF_06/2015	Custos Horários Produtivo e Improdutivo dos Equipamentos	CHI	1,1010000	R$ 0,49	R$ 0,53
Composição Auxiliar	94972	SINAPI	CONCRETO FCK = 30MPA, TRAÇO 1:2,1:2,5 (EM MASSA SECA DE CIMENTO/ AREIA MÉDIA/ BRITA 1) - PREPARO MECÂNICO COM BETONEIRA 600 L. AF_05/2021	Produção de Concreto	m³	1,1600000	R$ 549,90	R$ 637,88
				MO sem LS ⇒ 70,50	LS ⇒	79,43	MO com LS ⇒	R$ 149,93
				Valor do BDI ⇒ 158,27			Valor com BDI ⇒	R$ 931,47

					Quant. ⇒	6,0500000	Preço Total ⇒	R$ 5.635,39

1.3.3.5	Código	Banco	Descrição	Tipo	Und	Quant.	Valor Unit	Total
Composição	C007	Próprio	ESTACA BROCA DE CONCRETO (0,20 X 0,20) M, ESCAVAÇÃO MANUAL, COM TUBO DE AÇO GALVANIZADO DE 2"	FUES - FUNDAÇÕES E ESTRUTURAS	M	1,0000000	R$ 181,44	R$ 181,44
Composição Auxiliar	88309	SINAPI	PEDREIRO COM ENCARGOS COMPLEMENTARES	Livro SINAPI: Cálculos e Parâmetros	H	1,1030000	R$ 28,34	R$ 31,25
Composição Auxiliar	88316	SINAPI	SERVENTE COM ENCARGOS COMPLEMENTARES	Livro SINAPI: Cálculos e Parâmetros	H	1,3300000	R$ 22,78	R$ 30,29
Composição Auxiliar	94970	SINAPI	CONCRETO FCK = 20MPA, TRAÇO 1:2,7:3 (EM MASSA SECA DE CIMENTO/ AREIA MÉDIA/ BRITA 1) - PREPARO MECÂNICO COM BETONEIRA 600 L. AF_05/2021	Produção de Concreto	m³	0,0440000	R$ 504,96	R$ 22,21
Insumo	00007696	SINAPI	TUBO ACO GALVANIZADO COM COSTURA, CLASSE MEDIA, DN 2", E = *3,65* MM, PESO *5,10* KG/M (NBR 5580)	Material	M	1,4000000	R$ 69,78	R$ 97,69
				MO sem LS ⇒ 21,02	LS ⇒	23,68	MO com LS ⇒	R$ 44,70
				Valor do BDI ⇒ 37,14			Valor com BDI ⇒	R$ 218,58

					Quant. ⇒	60,0000000	Preço Total ⇒	R$ 13.114,80

1.3.4			ALVENARIA E FECHAMENTO					R$ 187.571,12
1.3.4.1	Código	Banco	Descrição	Tipo	Und	Quant.	Valor Unit	Total
Composição	103325	SINAPI	ALVENARIA DE VEDAÇÃO DE BLOCOS CERÂMICOS FURADOS NA VERTICAL DE 14X19X39 CM (ESPESSURA 14 CM) E ARGAMASSA DE ASSENTAMENTO COM PREPARO MANUAL. AF_12/2021	Alvenaria de Vedação	m²	1,0000000	R$ 78,68	R$ 78,68
Composição Auxiliar	87369	SINAPI	ARGAMASSA TRAÇO 1:2:8 (EM VOLUME DE CIMENTO, CAL E AREIA MÉDIA ÚMIDA) PARA EMBOÇO/MASSA ÚNICA/ASSENTAMENTO DE ALVENARIA DE VEDAÇÃO, PREPARO MANUAL. AF_08/2019	Argamassas	m³	0,0118000	R$ 769,54	R$ 9,08
Composição Auxiliar	88309	SINAPI	PEDREIRO COM ENCARGOS COMPLEMENTARES	Livro SINAPI: Cálculos e Parâmetros	H	0,8600000	R$ 28,34	R$ 24,37
Composição Auxiliar	88316	SINAPI	SERVENTE COM ENCARGOS COMPLEMENTARES	Livro SINAPI: Cálculos e Parâmetros	H	0,4300000	R$ 22,78	R$ 9,79
Insumo	00034547	SINAPI	TELA DE ACO SOLDADA GALVANIZADA/ZINCADA PARA ALVENARIA, FIO D = *1,20 A 1,70* MM, MALHA 15 X 15 MM, (C X L) *50 X 12* CM	Material	M	0,4200000	R$ 3,10	R$ 1,30
Insumo	00037395	SINAPI	PINO DE ACO COM FURO, HASTE = 27 MM (ACAO DIRETA)	Material	CENTO	0,0100000	R$ 42,08	R$ 0,42
Insumo	00037593	SINAPI	BLOCO CERAMICO / TIJOLO VAZADO PARA ALVENARIA DE VEDACAO, FUROS NA VERTICAL DE 14 X 19 X 39 CM (L X A X C)	Material	UN	13,6000000	R$ 2,48	R$ 33,72
				MO sem LS ⇒ 12,22	LS ⇒	13,76	MO com LS ⇒	R$ 25,98
				Valor do BDI ⇒ 16,10			Valor com BDI ⇒	R$ 94,78

					Quant. ⇒	80,0000000	Preço Total ⇒	R$ 7.582,40

1.3.4.2	Código	Banco	Descrição	Tipo	Und	Quant.	Valor Unit	Total
Composição	102363	SINAPI	ALAMBRADO PARA QUADRA POLIESPORTIVA, ESTRUTURADO POR TUBOS DE ACO GALVANIZADO, (MONTANTES COM DIAMETRO 2", TRAVESSAS E ESCORAS COM DIÂMETRO 1 ½"), COM TELA DE ARAME GALVANIZADO, FIO 12 BWG E MALHA QUADRADA 5X5CM (EXCETO MURETA). AF_03/2021	Cercas, Proteores e Alambrados	m²	1,0000000	R$ 168,25	R$ 168,25
Composição Auxiliar	88315	SINAPI	SERRALHEIRO COM ENCARGOS COMPLEMENTARES	Livro SINAPI: Cálculos e Parâmetros	H	0,9774000	R$ 28,15	R$ 27,51
Composição Auxiliar	88316	SINAPI	SERVENTE COM ENCARGOS COMPLEMENTARES	Livro SINAPI: Cálculos e Parâmetros	H	0,9774000	R$ 22,78	R$ 22,26
Composição Auxiliar	94962	SINAPI	CONCRETO MAGRO PARA LASTRO, TRAÇO 1:4,5:4,5 (EM MASSA SECA DE CIMENTO/ AREIA MÉDIA/BRITA 1) - PREPARO MECÂNICO COM BETONEIRA 400 L. AF_05/2021	Produção de Concreto	m³	0,0045000	R$ 429,35	R$ 1,93

FL(S) Nº 357

Insumo	00007158	SINAPI	TELA DE ARAME GALVANIZADA QUADRANGULAR / LOSANGULAR, FIO 2,77 MM (12 BWG), MALHA 5 X 5 CM, H = 2 M	Material		m²	1,0203000	R$ 35,47	R$ 36,19
Insumo	00007696	SINAPI	TUBO ACO GALVANIZADO COM COSTURA, CLASSE MEDIA, DN 2", E = *3,65* MM, PESO *5,10* KG/M (NBR 5580)	Material		M	0,6105000	R$ 69,78	R$ 42,60
Insumo	00007698	SINAPI	TUBO ACO GALVANIZADO COM COSTURA, CLASSE MEDIA, DN 1 1/4", E = *3,25* MM, PESO *3,14* KG/M (NBR 5580)	Material		M	0,8701000	R$ 41,65	R$ 36,23
Insumo	00011002	SINAPI	ELETRODO REVESTIDO AWS - E6013, DIAMETRO IGUAL A 2,50 MM	Material		KG	0,0025000	R$ 19,80	R$ 0,04
Insumo	00043130	SINAPI	ARAME GALVANIZADO 12 BWG, D = 2,76 MM (0,048 KG/M) OU 14 BWG, D = 2,11 MM (0,026 KG/M)	Material		KG	0,0797000	R$ 18,71	R$ 1,49
				MO sem LS =>	16,32	LS =>	18,38	MO com LS =>	R$ 34,70
				Valor do BDI =>	34,44			Valor com BDI =>	R$ 202,69
						Quant. =>	888,0000000	Preço Total =>	R$ 179.988,72

1.3.5			REVESTIMENTO						R$ 33.432,00
1.3.5.1	Código	Banco	Descrição	Tipo		Und	Quant.	Valor Unit	Total
Composição	87878	SINAPI	CHAPISCO APLICADO EM ALVENARIAS E ESTRUTURAS DE CONCRETO INTERNAS, COM COLHER DE PEDREIRO. ARGAMASSA TRAÇO 1:3 COM PREPARO MANUAL. AF_10/2022	Chapisco		m²	1,0000000	R$ 5,20	R$ 5,20
Composição Auxiliar	87377	SINAPI	ARGAMASSA TRAÇO 1:3 (EM VOLUME DE CIMENTO E AREIA GROSSA ÚMIDA) PARA CHAPISCO CONVENCIONAL, PREPARO MANUAL. AF_08/2019	Argamassas		m³	0,0037000	R$ 731,51	R$ 2,70
Composição Auxiliar	88309	SINAPI	PEDREIRO COM ENCARGOS COMPLEMENTARES	Livro SINAPI: Cálculos e Parâmetros		H	0,0681000	R$ 28,34	R$ 1,92
Composição Auxiliar	88316	SINAPI	SERVENTE COM ENCARGOS COMPLEMENTARES	Livro SINAPI: Cálculos e Parâmetros		H	0,0255000	R$ 22,78	R$ 0,58
				MO sem LS =>	1,12	LS =>	1,26	MO com LS =>	R$ 2,38
				Valor do BDI =>	1,06			Valor com BDI =>	R$ 6,26
						Quant. =>	160,0000000	Preço Total =>	R$ 1.001,60

1.3.5.2	Código	Banco	Descrição	Tipo		Und	Quant.	Valor Unit	Total
Composição	102363	SINAPI	ALAMBRADO PARA QUADRA POLIESPORTIVA, ESTRUTURADO POR TUBOS DE ACO GALVANIZADO, (MONTANTES COM DIAMETRO 2", TRAVESSAS E ESCORAS COM DIÂMETRO 1 ¼"), COM TELA DE ARAME GALVANIZADO, FIO 12 BWG E MALHA QUADRADA 5X5CM (EXCETO MURETA). AF_03/2021	Cercas, Protetores e Alambrados		m²	1,0000000	R$ 168,25	R$ 168,25
Composição Auxiliar	88315	SINAPI	SERRALHEIRO COM ENCARGOS COMPLEMENTARES	Livro SINAPI: Cálculos e Parâmetros		H	0,9774000	R$ 28,15	R$ 27,51
Composição Auxiliar	88316	SINAPI	SERVENTE COM ENCARGOS COMPLEMENTARES	Livro SINAPI: Cálculos e Parâmetros		H	0,9774000	R$ 22,78	R$ 22,26
Composição Auxiliar	94962	SINAPI	CONCRETO MAGRO PARA LASTRO, TRAÇO 1:4,5:4,5 (EM MASSA SECA DE CIMENTO/ AREIA MÉDIA/ BRITA 1) - PREPARO MECÂNICO COM BETONEIRA 400 L. AF_05/2021	Produção de Concreto		m³	0,0045000	R$ 429,35	R$ 1,93
Insumo	00007158	SINAPI	TELA DE ARAME GALVANIZADA QUADRANGULAR / LOSANGULAR, FIO 2,77 MM (12 BWG), MALHA 5 X 5 CM, H = 2 M	Material		m²	1,0203000	R$ 35,47	R$ 36,19
Insumo	00007696	SINAPI	TUBO ACO GALVANIZADO COM COSTURA, CLASSE MEDIA, DN 2", E = *3,65* MM, PESO *5,10* KG/M (NBR 5580)	Material		M	0,6105000	R$ 69,78	R$ 42,60
Insumo	00007698	SINAPI	TUBO ACO GALVANIZADO COM COSTURA, CLASSE MEDIA, DN 1 1/4", E = *3,25* MM, PESO *3,14* KG/M (NBR 5580)	Material		M	0,8701000	R$ 41,65	R$ 36,23
Insumo	00011002	SINAPI	ELETRODO REVESTIDO AWS - E6013, DIAMETRO IGUAL A 2,50 MM	Material		KG	0,0025000	R$ 19,80	R$ 0,04
Insumo	00043130	SINAPI	ARAME GALVANIZADO 12 BWG, D = 2,76 MM (0,048 KG/M) OU 14 BWG, D = 2,11 MM (0,026 KG/M)	Material		KG	0,0797000	R$ 18,71	R$ 1,49
				MO sem LS =>	16,32	LS =>	18,38	MO com LS =>	R$ 34,70
				Valor do BDI =>	34,44			Valor com BDI =>	R$ 202,69
						Quant. =>	160,0000000	Preço Total =>	R$ 32.430,40

1.3.6			PINTURA						R$ 29.719,76
1.3.6.1	Código	Banco	Descrição	Tipo		Und	Quant.	Valor Unit	Total
Composição	104642	SINAPI	PINTURA LÁTEX ACRÍLICA STANDARD, APLICAÇÃO MANUAL EM PAREDES, DUAS DEMÃOS. AF_04/2023	Pintura Interna		m²	1,0000000	R$ 11,97	R$ 11,97
Composição Auxiliar	88310	SINAPI	PINTOR COM ENCARGOS COMPLEMENTARES	Livro SINAPI: Cálculos e Parâmetros		H	0,1631000	R$ 31,74	R$ 5,17
Composição Auxiliar	88316	SINAPI	SERVENTE COM ENCARGOS COMPLEMENTARES	Livro SINAPI: Cálculos e Parâmetros		H	0,0544000	R$ 22,78	R$ 1,23
Insumo	00035692	SINAPI	TINTA LATEX ACRILICA STANDARD, COR BRANCA	Material		L	0,2367000	R$ 23,57	R$ 5,57
				MO sem LS =>	2,08	LS =>	2,34	MO com LS =>	R$ 4,42
				Valor do BDI =>	2,45			Valor com BDI =>	R$ 14,42
						Quant. =>	160,0000000	Preço Total =>	R$ 2.307,20

1.3.6.2	Código	Banco	Descrição	Tipo		Und	Quant.	Valor Unit	Total
Composição	100750	SINAPI	PINTURA COM TINTA ALQUÍDICA DE ACABAMENTO (ESMALTE SINTÉTICO FOSCO) APLICADA A ROLO OU PINCEL SOBRE SUPERFÍCIES METÁLICAS (EXCETO PERFIL) EXECUTADO EM OBRA (POR DEMÃO). AF_01/2020	Pintura em Superfícies Metálicas		m²	1,0000000	R$ 25,63	R$ 25,63
Composição Auxiliar	88310	SINAPI	PINTOR COM ENCARGOS COMPLEMENTARES	Livro SINAPI: Cálculos e Parâmetros		H	0,6779000	R$ 31,74	R$ 21,51
Insumo	00005318	SINAPI	DILUENTE AGUARRAS	Material		L	0,0127000	R$ 20,63	R$ 0,26
Insumo	00007288	SINAPI	TINTA ESMALTE SINTETICO PREMIUM FOSCO	Material		L	0,1274000	R$ 30,36	R$ 3,86
				MO sem LS =>	7,06	LS =>	7,96	MO com LS =>	R$ 15,02
				Valor do BDI =>	5,24			Valor com BDI =>	R$ 30,87
						Quant. =>	888,0000000	Preço Total =>	R$ 27.412,56

1.3.7			EQUIPAMENTOS						R$ 735,92
1.3.7.1	Código	Banco	Descrição	Tipo		Und	Quant.	Valor Unit	Total
Composição	C005	Próprio	CONJUNTO PARA FUTEBOL DE CAMPO COM PAR DE TRAVES OFICIAIS DE 5,00 X 2,20 M EM TUBO DE ACO GALVANIZADO 4", PINTURA EM PRIMER COM TINTA ESMALTE SINTETICO E REDES DE POLIETILENO FIO 3 MM - FORNECIMENTO E INSTALAÇÃO	SEDI - SERVIÇOS DIVERSOS		UND	1,0000000	R$ 648,91	R$ 648,91

FLS(S) Nº 358

Composição Auxiliar	88309	SINAPI	PEDREIRO COM ENCARGOS COMPLEMENTARES	Livro SINAPI: Cálculos e Parâmetros	H	8,9119433	R$ 28,34	R$ 252,56
Composição Auxiliar	88316	SINAPI	SERVENTE COM ENCARGOS COMPLEMENTARES	Livro SINAPI: Cálculos e Parâmetros	H	2,9706817	R$ 22,78	R$ 67,67
Insumo	00000244	SINAPI	AUXILIAR DE TOPOGRAFO (HORISTA)	Mão de Obra	H	1,0000000	R$ 9,89	R$ 9,89
Insumo	1928	Próprio	REDE OFICIAL P/FUTEBOL CAMPO, NYLON, FIO 3MM, MALHA 16, DIM.7,5X2,5M (COD.201.6)	Material	PAR	1,0000000	R$ 318,79	R$ 318,79
				MO sem LS ⇒ 111,26	LS ⇒	125,37	MO com LS ⇒	R$ 236,63
				Valor do BDI ⇒ 87,01			Valor com BDI ⇒	R$ 735,92
					Quant. ⇒	**1,0000000**	**Preço Total ⇒**	**R$ 735,92**

1.4			**MEIA QUADRA DE BASQUETE**					**R$ 210.310,92**
1.4.1			**FUNDAÇÃO**					**R$ 28.221,91**
1.4.1.1	**Código**	**Banco**	**Descrição**	**Tipo**	**Und**	**Quant.**	**Valor Unit**	**Total**
Composição	97082	SINAPI	ESCAVAÇÃO MANUAL DE VIGA DE BORDA PARA RADIER. AF_09/2021	Radier, Piso de Concreto e Laje sobre Solo	m³	1,0000000	R$ 66,15	R$ 66,15
Composição Auxiliar	88316	SINAPI	SERVENTE COM ENCARGOS COMPLEMENTARES	Livro SINAPI: Cálculos e Parâmetros	H	2,9040000	R$ 22,78	R$ 66,15
				MO sem LS ⇒ 20,45	LS ⇒	23,05	MO com LS ⇒	R$ 43,50
				Valor do BDI ⇒ 13,54			Valor com BDI ⇒	R$ 79,69
					Quant. ⇒	**221,0000000**	**Preço Total ⇒**	**R$ 17.611,49**

1.4.1.2	**Código**	**Banco**	**Descrição**	**Tipo**	**Und**	**Quant.**	**Valor Unit**	**Total**
Composição	97084	SINAPI	COMPACTAÇÃO MECÂNICA DE SOLO PARA EXECUÇÃO DE RADIER, PISO DE CONCRETO OU LAJE SOBRE SOLO, COM COMPACTADOR DE SOLOS TIPO PLACA VIBRATÓRIA. AF_09/2021	Radier, Piso de Concreto e Laje sobre Solo	m²	1,0000000	R$ 0,72	R$ 0,72
Composição Auxiliar	88309	SINAPI	PEDREIRO COM ENCARGOS COMPLEMENTARES	Livro SINAPI: Cálculos e Parâmetros	H	0,0090000	R$ 28,34	R$ 0,25
Composição Auxiliar	88316	SINAPI	SERVENTE COM ENCARGOS COMPLEMENTARES	Livro SINAPI: Cálculos e Parâmetros	H	0,0190000	R$ 22,78	R$ 0,43
Composição Auxiliar	91277	SINAPI	PLACA VIBRATÓRIA REVERSÍVEL COM MOTOR 4 TEMPOS A GASOLINA, FORÇA CENTRÍFUGA DE 25 KN (2500 KGF), POTÊNCIA 5,5 CV - CHP DIURNO. AF_09/2015	Custos Horários Produtivo e Improdutivo dos Equipamentos	CHP	0,0050000	R$ 9,31	R$ 0,04
				MO sem LS ⇒ 0,22	LS ⇒	0,24	MO com LS ⇒	R$ 0,46
				Valor do BDI ⇒ 0,14			Valor com BDI ⇒	R$ 0,86
					Quant. ⇒	**221,0000000**	**Preço Total ⇒**	**R$ 190,06**

1.4.1.3	**Código**	**Banco**	**Descrição**	**Tipo**	**Und**	**Quant.**	**Valor Unit**	**Total**
Composição	95241	SINAPI	LASTRO DE CONCRETO MAGRO, APLICADO EM PISOS, LAJES SOBRE SOLO OU RADIERS, ESPESSURA DE 5 CM. AF_01/2024	Lastro	m²	1,0000000	R$ 38,67	R$ 38,67
Composição Auxiliar	88309	SINAPI	PEDREIRO COM ENCARGOS COMPLEMENTARES	Livro SINAPI: Cálculos e Parâmetros	H	0,2541500	R$ 28,34	R$ 7,20
Composição Auxiliar	88316	SINAPI	SERVENTE COM ENCARGOS COMPLEMENTARES	Livro SINAPI: Cálculos e Parâmetros	H	0,0919000	R$ 22,78	R$ 2,09
Composição Auxiliar	94968	SINAPI	CONCRETO MAGRO PARA LASTRO, TRAÇO 1:4,5:4,5 (EM MASSA SECA DE CIMENTO/ AREIA MÉDIA/ BRITA 1) - PREPARO MECÂNICO COM BETONEIRA 600 L. AF_05/2021	Produção de Concreto	m³	0,0690000	R$ 425,89	R$ 29,38
				MO sem LS ⇒ 4,80	LS ⇒	5,40	MO com LS ⇒	R$ 10,20
				Valor do BDI ⇒ 7,91			Valor com BDI ⇒	R$ 46,58
					Quant. ⇒	**221,0000000**	**Preço Total ⇒**	**R$ 10.294,18**

1.4.1.4	**Código**	**Banco**	**Descrição**	**Tipo**	**Und**	**Quant.**	**Valor Unit**	**Total**
Composição	89470	SINAPI	ALVENARIA DE BLOCOS DE CONCRETO ESTRUTURAL 14X19X39 CM (ESPESSURA 14 CM), FBK = 4,5 MPA, UTILIZANDO COLHER DE PEDREIRO. AF_10/2022	Alvenaria Estrutural - Blocos de Concreto	m²	1,0000000	R$ 104,74	R$ 104,74
Composição Auxiliar	88309	SINAPI	PEDREIRO COM ENCARGOS COMPLEMENTARES	Livro SINAPI: Cálculos e Parâmetros	H	0,6200000	R$ 28,34	R$ 17,57
Composição Auxiliar	88316	SINAPI	SERVENTE COM ENCARGOS COMPLEMENTARES	Livro SINAPI: Cálculos e Parâmetros	H	0,6200000	R$ 22,78	R$ 14,12
Composição Auxiliar	88715	SINAPI	ARGAMASSA TRAÇO 1:2,9 (EM VOLUME DE CIMENTO, CAL E AREIA MÉDIA ÚMIDA) PARA EMBOÇO/MASSA ÚNICA/ASSENTAMENTO DE ALVENARIA DE VEDAÇÃO, PREPARO MECÂNICO COM BETONEIRA 400 L. AF_08/2019	Argamassas	m³	0,0168000	R$ 598,70	R$ 10,05
Insumo	00025070	SINAPI	BLOCO DE CONCRETO ESTRUTURAL 14 X 19 X 39 CM, FBK 4,5 MPA (NBR 6136)	Material	UN	10,2040000	R$ 4,68	R$ 47,75
Insumo	00038589	SINAPI	MEIO BLOCO DE CONCRETO ESTRUTURAL 14 X 19 X 19 CM, FBK 4,5 MPA (NBR 6136)	Material	UN	1,4600000	R$ 2,67	R$ 3,89
Insumo	00038591	SINAPI	BLOCO DE CONCRETO ESTRUTURAL 14 X 19 X 34 CM, FBK 4,5 MPA (NBR 6136)	Material	UN	1,4600000	R$ 4,28	R$ 6,24
Insumo	00038597	SINAPI	CANALETA DE CONCRETO ESTRUTURAL 14 X 19 X 39 CM, FBK 4,5 MPA (NBR 6136)	Material	UN	0,9700000	R$ 5,28	R$ 5,12
				MO sem LS ⇒ 10,86	LS ⇒	12,23	MO com LS ⇒	R$ 23,09
				Valor do BDI ⇒ 21,44			Valor com BDI ⇒	R$ 126,18
					Quant. ⇒	**1,0000000**	**Preço Total ⇒**	**R$ 126,18**

1.4.2			**PAVIMENTAÇÃO**					**R$ 176.145,96**
1.4.2.1	**Código**	**Banco**	**Descrição**	**Tipo**	**Und**	**Quant.**	**Valor Unit**	**Total**
Composição	100576	SINAPI	REGULARIZAÇÃO E COMPACTAÇÃO DE SUBLEITO DE SOLO PREDOMINANTEMENTE ARGILOSO, PARA OBRAS DE CONSTRUÇÃO DE PAVIMENTOS. AF_09/2024	Aterros, Bases, Sub bases e Imprimações	m²	1,0000000	R$ 1,96	R$ 1,96
Composição Auxiliar	5901	SINAPI	CAMINHÃO PIPA 10.000 L TRUCADO, PESO BRUTO TOTAL 23.000 KG, CARGA ÚTIL MÁXIMA 15.935 KG, DISTÂNCIA ENTRE EIXOS 4,8 M, POTÊNCIA 230 CV, INCLUSIVE TANQUE DE AÇO PARA TRANSPORTE DE ÁGUA - CHP DIURNO. AF_06/2014	Custos Horários Produtivo e Improdutivo dos Equipamentos	CHP	0,0010702	R$ 305,72	R$ 0,32
Composição Auxiliar	5903	SINAPI	CAMINHÃO PIPA 10.000 L TRUCADO, PESO BRUTO TOTAL 23.000 KG, CARGA ÚTIL MÁXIMA 15.935 KG, DISTÂNCIA ENTRE EIXOS 4,8 M, POTÊNCIA 230 CV, INCLUSIVE TANQUE DE AÇO PARA TRANSPORTE DE ÁGUA - CHI DIURNO. AF_06/2014	Custos Horários Produtivo e Improdutivo dos Equipamentos	CHI	0,0025892	R$ 77,21	R$ 0,19
Composição Auxiliar	5932	SINAPI	MOTONIVELADORA POTÊNCIA BÁSICA LÍQUIDA (PRIMEIRA MARCHA) 125 HP, PESO BRUTO 13032 KG, LARGURA DA LÂMINA DE 3,7 M - CHP DIURNO. AF_06/2014	Custos Horários Produtivo e Improdutivo dos Equipamentos	CHP	0,0003025	R$ 243,44	R$ 0,07

FOLHA Nº: 359
RUBRICA:

Composição Auxiliar	5934	SINAPI	MOTONIVELADORA POTÊNCIA BÁSICA LÍQUIDA (PRIMEIRA MARCHA) 125 HP, PESO BRUTO 13032 KG, LARGURA DA LÂMINA DE 3,7 M - CHI DIURNO. AF_06/2014	Custos Horários Produtivo e Improdutivo dos Equipamentos	CHI	0,0083127	R$ 95,55	R$ 0,79
Composição Auxiliar	88316	SINAPI	SERVENTE COM ENCARGOS COMPLEMENTARES	Livro SINAPI: Cálculos e Parâmetros	H	0,0086152	R$ 22,78	R$ 0,19
Composição Auxiliar	96463	SINAPI	ROLO COMPACTADOR DE PNEUS, ESTÁTICO, PRESSÃO VARIÁVEL, POTÊNCIA 110 HP, PESO SEM/COM LASTRO 10,9/27 T, LARGURA DE ROLAGEM 2,30 M - CHP DIURNO. AF_06/2017	Custos Horários Produtivo e Improdutivo dos Equipamentos	CHP	0,0007511	R$ 209,43	R$ 0,15
Composição Auxiliar	96464	SINAPI	ROLO COMPACTADOR DE PNEUS, ESTÁTICO, PRESSÃO VARIÁVEL, POTÊNCIA 110 HP, PESO SEM/COM LASTRO 10,9/27 T, LARGURA DE ROLAGEM 2,30 M - CHI DIURNO. AF_06/2017	Custos Horários Produtivo e Improdutivo dos Equipamentos	CHI	0,0029083	R$ 88,03	R$ 0,25
				MO sem LS => 0,24	LS =>	0,28	MO com LS =>	R$ 0,52
				Valor do BDI => 0,40			Valor com BDI =>	R$ 2,36
					Quant. =>	221,0000000	Preço Total =>	R$ 521,56

1.4.2.2	Código	Banco	Descrição	Tipo	Und	Quant.	Valor Unit	Total
Composição	95241	SINAPI	LASTRO DE CONCRETO MAGRO, APLICADO EM PISOS, LAJES SOBRE SOLO OU RADIERS, ESPESSURA DE 5 CM. AF_01/2024	Lastro	m²	1,0000000	R$ 38,67	R$ 38,67
Composição Auxiliar	88309	SINAPI	PEDREIRO COM ENCARGOS COMPLEMENTARES	Livro SINAPI: Cálculos e Parâmetros	H	0,2541500	R$ 28,34	R$ 7,20
Composição Auxiliar	88316	SINAPI	SERVENTE COM ENCARGOS COMPLEMENTARES	Livro SINAPI: Cálculos e Parâmetros	H	0,0919000	R$ 22,78	R$ 2,09
Composição Auxiliar	94968	SINAPI	CONCRETO MAGRO PARA LASTRO, TRAÇO 1:4,5:4,5 (EM MASSA SECA DE CIMENTO/ AREIA MEDIA/ BRITA 1) - PREPARO MECÂNICO COM BETONEIRA 600 L. AF_05/2021	Produção de Concreto	m³	0,0690000	R$ 425,89	R$ 29,38
				MO sem LS => 4,80	LS =>	5,40	MO com LS =>	R$ 10,20
				Valor do BDI => 7,91			Valor com BDI =>	R$ 46,58
					Quant. =>	221,0000000	Preço Total =>	R$ 10.294,18

1.4.2.3	Código	Banco	Descrição	Tipo	Und	Quant.	Valor Unit	Total
Composição	94994	SINAPI	EXECUÇÃO DE PASSEIO (CALÇADA) OU PISO DE CONCRETO COM CONCRETO MOLDADO IN LOCO, FEITO EM OBRA, ACABAMENTO CONVENCIONAL, ESPESSURA 8 CM, ARMADO. AF_08/2022	Passeios de Concreto	m²	1,0000000	R$ 93,81	R$ 93,81
Composição Auxiliar	88262	SINAPI	CARPINTEIRO DE FORMAS COM ENCARGOS COMPLEMENTARES	Livro SINAPI: Cálculos e Parâmetros	H	0,1301000	R$ 27,94	R$ 3,63
Composição Auxiliar	88309	SINAPI	PEDREIRO COM ENCARGOS COMPLEMENTARES	Livro SINAPI: Cálculos e Parâmetros	H	0,1882000	R$ 28,34	R$ 5,33
Composição Auxiliar	88316	SINAPI	SERVENTE COM ENCARGOS COMPLEMENTARES	Livro SINAPI: Cálculos e Parâmetros	H	0,3183000	R$ 22,78	R$ 7,25
Composição Auxiliar	94964	SINAPI	CONCRETO FCK = 20MPA, TRAÇO 1:2,7:3 (EM MASSA SECA DE CIMENTO/ AREIA MEDIA/ BRITA 1) - PREPARO MECÂNICO COM BETONEIRA 400 L. AF_05/2021	Produção de Concreto	m³	0,0985000	R$ 518,42	R$ 51,06
Insumo	00002692	SINAPI	DESMOLDANTE PROTETOR PARA FORMAS DE MADEIRA, DE BASE OLEOSA EMULSIONADA EM ÁGUA	Material	L	0,0017000	R$ 7,31	R$ 0,01
Insumo	00004509	SINAPI	SARRAFO *2,5 X 10* CM EM PINUS, MISTA OU EQUIVALENTE DA REGIAO - BRUTA	Material	M	0,2500000	R$ 5,44	R$ 1,36
Insumo	00004517	SINAPI	SARRAFO *2,5 X 7,5* CM EM PINUS, MISTA OU EQUIVALENTE DA REGIAO - BRUTA	Material	M	0,2000000	R$ 3,76	R$ 0,75
Insumo	00005068	SINAPI	PREGO DE AÇO POLIDO COM CABEÇA 17 X 21 (2 X 11)	Material	KG	0,0240000	R$ 18,45	R$ 0,44
Insumo	00007156	SINAPI	TELA DE AÇO SOLDADA NERVURADA, CA-60, Q-196, (3,11 KG/M2), DIÂMETRO DO FIO = 5,0 MM, LARGURA = 2,45 M, ESPAÇAMENTO DA MALHA = 10 X 10 CM	Material	m²	1,0816000	R$ 22,18	R$ 23,98
				MO sem LS => 8,23	LS =>	9,27	MO com LS =>	R$ 17,50
				Valor do BDI => 19,20			Valor com BDI =>	R$ 113,01
					Quant. =>	221,0000000	Preço Total =>	R$ 24.975,21

1.4.2.4	Código	Banco	Descrição	Tipo	Und	Quant.	Valor Unit	Total
Insumo	COT-010	Próprio	PISO MODULAR EM POLIPROPILENO DE ALTO IMPACTO E RESISTÊNCIA, PROTEÇÃO UV, INCLUINDO DEMARCAÇÃO DA QUADRA COM TINTA À BASE DE PU - FORNECIMENTO E INSTALAÇÃO	Material	UN	1,0000000	R$ 125.522,45	R$ 125.522,45
				MO sem LS => 0,00	LS =>	0,00	MO com LS =>	R$ 0,00
				Valor do BDI => 16.832,56			Valor com BDI =>	R$ 142.355,01
					Quant. =>	1,0000000	Preço Total =>	R$ 142.355,01

1.4.3			EQUIPAMENTOS					R$ 3.943,05
1.4.3.1	Código	Banco	Descrição	Tipo	Und	Quant.	Valor Unit	Total
Composição	C006	Próprio	TABELA DE BASQUETE DE COMPENSADO NAVAL, COM AROS, REDES E ESTRUTURA EM TUBO GALVANIZADO - FORNECIMENTO E INSTALAÇÃO	SEDI - SERVIÇOS DIVERSOS	UND	1,0000000	R$ 3.476,81	R$ 3.476,81
Composição Auxiliar	88309	SINAPI	PEDREIRO COM ENCARGOS COMPLEMENTARES	Livro SINAPI: Cálculos e Parâmetros	H	1,4583500	R$ 28,34	R$ 41,32
Composição Auxiliar	88316	SINAPI	SERVENTE COM ENCARGOS COMPLEMENTARES	Livro SINAPI: Cálculos e Parâmetros	H	0,0194500	R$ 22,78	R$ 0,44
Composição Auxiliar	97064	SINAPI	MONTAGEM E DESMONTAGEM DE ANDAIME TUBULAR TIPO "TORRE" (EXCLUSIVE ANDAIME E LIMPEZA). AF_03/2024	Equipamentos de Proteção Coletiva	M	3,0000000	R$ 24,82	R$ 74,46
Insumo	00010527	SINAPI	LOCACAO DE ANDAIME METALICO TUBULAR DE ENCAIXE, TIPO DE TORRE, CADA PAINEL COM LARGURA DE 1 ATE 1,5 M E ALTURA DE *1,00* M, INCLUINDO DIAGONAL, BARRAS DE LIGACAO, SAPATAS OU RODIZIOS E DEMAIS ITENS NECESSARIOS A MONTAGEM (NAO INCLUI INSTALACAO)	Equipamento	MXMES	0,5000000	R$ 18,75	R$ 9,37
Insumo	00025400	SINAPI	PAR DE TABELAS DE BASQUETE EM COMPENSADO NAVAL, OFICIAL, 1800 X 1200 MM, INCLUINDO ARO DE METAL E REDE EM POLIPROPILENO 100% (SEM SUPORTE DE FIXACAO)	Material	UN	1,0000000	R$ 3.291,52	R$ 3.291,52
Insumo	00002522	SINAPI	CONECTOR CURVO 90 GRAUS DE ALUMINIO, BITOLA 1.1/4", PARA ADAPTAR ENTRADA DE ELETRODUTO METALICO FLEXIVEL EM QUADROS	Material	UN	3,0000000	R$ 19,90	R$ 59,70
				MO sem LS => 38,33	LS =>	43,20	MO com LS =>	R$ 81,53
				Valor do BDI => 465,24			Valor com BDI =>	R$ 3.943,05
					Quant. =>	1,0000000	Preço Total =>	R$ 3.943,05

PMB
FL.(S) Nº: 360
RUBRICA:

1.5			PARQUINHO INFANTIL					R$ 137.620,60
1.5.1			FUNDAÇÃO					R$ 3.941,08
1.5.1.1	Código	Banco	Descrição	Tipo	Und	Quant.	Valor Unit	Total
Composição	97082	SINAPI	ESCAVAÇÃO MANUAL DE VIGA DE BORDA PARA RADIER. AF_09/2021	Radier, Piso de Concreto e Laje sobre Solo	m³	1,0000000	R$ 66,15	R$ 66,15
Composição Auxiliar	88316	SINAPI	SERVENTE COM ENCARGOS COMPLEMENTARES	Livro SINAPI: Cálculos e Parâmetros	H	2,9040000	R$ 22,78	R$ 66,15
				MO sem LS => 20,45	LS => 23,05		MO com LS =>	R$ 43,50
				Valor do BDI => 13,54			Valor com BDI =>	R$ 79,69
					Quant. =>	8,7500000	Preço Total =>	R$ 697,28

1.5.1.2	Código	Banco	Descrição	Tipo	Und	Quant.	Valor Unit	Total
Composição	97084	SINAPI	COMPACTAÇÃO MECÂNICA DE SOLO PARA EXECUÇÃO DE RADIER, PISO DE CONCRETO OU LAJE SOBRE SOLO, COM COMPACTADOR DE SOLOS TIPO PLACA VIBRATÓRIA. AF_09/2021	Radier, Piso de Concreto e Laje sobre Solo	m²	1,0000000	R$ 0,72	R$ 0,72
Composição Auxiliar	88309	SINAPI	PEDREIRO COM ENCARGOS COMPLEMENTARES	Livro SINAPI: Cálculos e Parâmetros	H	0,0090000	R$ 28,34	R$ 0,25
Composição Auxiliar	88316	SINAPI	SERVENTE COM ENCARGOS COMPLEMENTARES	Livro SINAPI: Cálculos e Parâmetros	H	0,0190000	R$ 22,78	R$ 0,43
Composição Auxiliar	91277	SINAPI	PLACA VIBRATÓRIA REVERSÍVEL COM MOTOR 4 TEMPOS A GASOLINA, FORÇA CENTRÍFUGA DE 25 KN (2500 KGF), POTÊNCIA 5,5 CV - CHP DIURNO. AF_08/2015	Custos Horários Produtivo e Improdutivo dos Equipamentos	CHP	0,0050000	R$ 9,31	R$ 0,04
				MO sem LS => 0,22	LS => 0,24		MO com LS =>	R$ 0,46
				Valor do BDI => 0,14			Valor com BDI =>	R$ 0,86
					Quant. =>	25,0000000	Preço Total =>	R$ 21,50

1.5.1.3	Código	Banco	Descrição	Tipo	Und	Quant.	Valor Unit	Total
Composição	95241	SINAPI	LASTRO DE CONCRETO MAGRO, APLICADO EM PISOS, LAJES SOBRE SOLO OU RADIERS, ESPESSURA DE 5 CM. AF_01/2024	Lastro	m²	1,0000000	R$ 38,67	R$ 38,67
Composição Auxiliar	88309	SINAPI	PEDREIRO COM ENCARGOS COMPLEMENTARES	Livro SINAPI: Cálculos e Parâmetros	H	0,2541500	R$ 28,34	R$ 7,20
Composição Auxiliar	88316	SINAPI	SERVENTE COM ENCARGOS COMPLEMENTARES	Livro SINAPI: Cálculos e Parâmetros	H	0,0919000	R$ 22,78	R$ 2,09
Composição Auxiliar	94968	SINAPI	CONCRETO MAGRO PARA LASTRO, TRAÇO 1:4,5:4,5 (EM MASSA SECA DE CIMENTO/ AREIA MÉDIA/ BRITA 1) - PREPARO MECÂNICO COM BETONEIRA 400 L. AF_05/2021	Produção de Concreto	m³	0,0690000	R$ 425,89	R$ 29,38
				MO sem LS => 4,80	LS => 5,40		MO com LS =>	R$ 10,20
				Valor do BDI => 7,91			Valor com BDI =>	R$ 46,58
					Quant. =>	15,0000000	Preço Total =>	R$ 698,70

1.5.1.4	Código	Banco	Descrição	Tipo	Und	Quant.	Valor Unit	Total
Composição	89470	SINAPI	ALVENARIA DE BLOCOS DE CONCRETO ESTRUTURAL 14X19X39 CM (ESPESSURA 14 CM), FBK = 4,5 MPA, UTILIZANDO COLHER DE PEDREIRO. AF_10/2022	Alvenaria Estrututal - Blocos de Concreto	m²	1,0000000	R$ 104,74	R$ 104,74
Composição Auxiliar	88309	SINAPI	PEDREIRO COM ENCARGOS COMPLEMENTARES	Livro SINAPI: Cálculos e Parâmetros	H	0,6200000	R$ 28,34	R$ 17,57
Composição Auxiliar	88316	SINAPI	SERVENTE COM ENCARGOS COMPLEMENTARES	Livro SINAPI: Cálculos e Parâmetros	H	0,6200000	R$ 22,78	R$ 14,12
Composição Auxiliar	88715	SINAPI	ARGAMASSA TRAÇO 1:2,9 (EM VOLUME DE CIMENTO, CAL E AREIA MÉDIA ÚMIDA) PARA EMBOÇO/MASSA ÚNICA/ASSENTAMENTO DE ALVENARIA DE VEDAÇÃO, PREPARO MECÂNICO COM BETONEIRA 400 L. AF_08/2019	Argamassas	m³	0,0168000	R$ 598,70	R$ 10,05
Insumo	00025070	SINAPI	BLOCO DE CONCRETO ESTRUTURAL 14 X 19 X 39 CM, FBK 4,5 MPA (NBR 6136)	Material	UN	10,2040000	R$ 4,68	R$ 47,75
Insumo	00038589	SINAPI	MEIO BLOCO DE CONCRETO ESTRUTURAL 14 X 19 X 19 CM, FBK 4,5 MPA (NBR 6136)	Material	UN	1,4600000	R$ 2,67	R$ 3,89
Insumo	00038591	SINAPI	BLOCO DE CONCRETO ESTRUTURAL 14 X 19 X 34 CM, FBK 4,5 MPA (NBR 6136)	Material	UN	1,4600000	R$ 4,28	R$ 6,24
Insumo	00038597	SINAPI	CANALETA DE CONCRETO ESTRUTURAL 14 X 19 X 39 CM, FBK 4,5 MPA (NBR 6136)	Material	UN	0,9700000	R$ 5,28	R$ 5,12
				MO sem LS => 10,86	LS => 12,23		MO com LS =>	R$ 23,09
				Valor do BDI => 21,44			Valor com BDI =>	R$ 126,18
					Quant. =>	20,0000000	Preço Total =>	R$ 2.523,60

1.5.2			PAVIMENTAÇÃO					R$ 78.861,75
1.5.2.1	Código	Banco	Descrição	Tipo	Und	Quant.	Valor Unit	Total
Composição	100576	SINAPI	REGULARIZAÇÃO E COMPACTAÇÃO DE SUBLEITO DE SOLO PREDOMINANTEMENTE ARGILOSO, PARA OBRAS DE CONSTRUÇÃO DE PAVIMENTOS. AF_09/2024	Aterros, Bases, Sub bases e Imprimações	m²	1,0000000	R$ 1,96	R$ 1,96
Composição Auxiliar	5901	SINAPI	CAMINHÃO PIPA 10.000 L TRUCADO, PESO BRUTO TOTAL 23.000 KG, CARGA ÚTIL MÁXIMA 15.935 KG, DISTÂNCIA ENTRE EIXOS 4,8 M, POTÊNCIA 230 CV, INCLUSIVE TANQUE DE AÇO PARA TRANSPORTE DE ÁGUA - CHP DIURNO. AF_06/2014	Custos Horários Produtivo e Improdutivo dos Equipamentos	CHP	0,0010702	R$ 303,72	R$ 0,32
Composição Auxiliar	5903	SINAPI	CAMINHÃO PIPA 10.000 L TRUCADO, PESO BRUTO TOTAL 23.000 KG, CARGA ÚTIL MÁXIMA 15.935 KG, DISTÂNCIA ENTRE EIXOS 4,8 M, POTÊNCIA 230 CV, INCLUSIVE TANQUE DE AÇO PARA TRANSPORTE DE ÁGUA - CHI DIURNO. AF_06/2014	Custos Horários Produtivo e Improdutivo dos Equipamentos	CHI	0,0025892	R$ 77,21	R$ 0,19
Composição Auxiliar	5932	SINAPI	MOTONIVELADORA POTÊNCIA BÁSICA LÍQUIDA (PRIMEIRA MARCHA) 125 HP, PESO BRUTO 13032 KG, LARGURA DA LÂMINA DE 3,7 M - CHP DIURNO. AF_06/2014	Custos Horários Produtivo e Improdutivo dos Equipamentos	CHP	0,0003025	R$ 243,44	R$ 0,07
Composição Auxiliar	5934	SINAPI	MOTONIVELADORA POTÊNCIA BÁSICA LÍQUIDA (PRIMEIRA MARCHA) 125 HP, PESO BRUTO 13032 KG, LARGURA DA LÂMINA DE 3,7 M - CHI DIURNO. AF_06/2014	Custos Horários Produtivo e Improdutivo dos Equipamentos	CHI	0,0083127	R$ 95,55	R$ 0,79
Composição Auxiliar	88316	SINAPI	SERVENTE COM ENCARGOS COMPLEMENTARES	Livro SINAPI: Cálculos e Parâmetros	H	0,0086152	R$ 22,78	R$ 0,19
Composição Auxiliar	96463	SINAPI	ROLO COMPACTADOR DE PNEUS, ESTÁTICO, PRESSÃO VARIÁVEL, POTÊNCIA 110 HP, PESO SEM/COM LASTRO 10,8/27 T, LARGURA DE ROLAGEM 2,30 M - CHP DIURNO. AF_06/2017	Custos Horários Produtivo e Improdutivo dos Equipamentos	CHP	0,0007511	R$ 209,43	R$ 0,15
Composição Auxiliar	96464	SINAPI	ROLO COMPACTADOR DE PNEUS, ESTÁTICO, PRESSÃO VARIÁVEL, POTÊNCIA 110 HP, PESO SEM/COM LASTRO 10,8/27 T, LARGURA DE ROLAGEM 2,30 M - CHI DIURNO. AF_06/2017	Custos Horários Produtivo e Improdutivo dos Equipamentos	CHI	0,0029083	R$ 88,03	R$ 0,25

PMB
FL(S) Nº 361
RUBRICA

			MO sem LS =>	0,24	LS =>	0,28	MO com LS =>	R$ 0,52
			Valor do BDI =>	0,40			Valor com BDI =>	R$ 2,36
					Quant. =>	**142,8500000**	**Preço Total =>**	**R$ 337,12**

1.5.2.2	Código	Banco	Descrição	Tipo	Und	Quant.	Valor Unit	Total
Composição	95241	SINAPI	LASTRO DE CONCRETO MAGRO, APLICADO EM PISOS, LAJES SOBRE SOLO OU RADIERS, ESPESSURA DE 5 CM. AF_01/2024	Lastro	m²	1,0000000	R$ 38,67	R$ 38,67
Composição Auxiliar	88309	SINAPI	PEDREIRO COM ENCARGOS COMPLEMENTARES	Livro SINAPI: Cálculos e Parâmetros	H	0,2541500	R$ 28,34	R$ 7,20
Composição Auxiliar	88316	SINAPI	SERVENTE COM ENCARGOS COMPLEMENTARES	Livro SINAPI: Cálculos e Parâmetros	H	0,0919000	R$ 22,78	R$ 2,09
Composição Auxiliar	94968	SINAPI	CONCRETO MAGRO PARA LASTRO, TRAÇO 1:4,5:4,5 (EM MASSA SECA DE CIMENTO/ AREIA MÉDIA/ BRITA 1) - PREPARO MECÂNICO COM BETONEIRA 600 L. AF_05/2021	Produção de Concreto	m³	0,0690000	R$ 425,89	R$ 29,38
				MO sem LS =>	4,80	LS =>	5,40	MO com LS =>	R$ 10,20
				Valor do BDI =>	7,91			Valor com BDI =>	R$ 46,58
						Quant. =>	**142,8500000**	**Preço Total =>**	**R$ 6.653,95**

1.5.2.3	Código	Banco	Descrição	Tipo	Und	Quant.	Valor Unit	Total
Composição	87702	SINAPI	CONTRAPISO EM ARGAMASSA TRAÇO 1:4 (CIMENTO E AREIA), PREPARO MANUAL, APLICADO EM ÁREAS SECAS SOBRE LAJE, NÃO ADERIDO, ACABAMENTO NÃO REFORÇADO, ESPESSURA 6CM. AF_07/2021	Contrapiso	m²	1,0000000	R$ 65,64	R$ 65,64
Composição Auxiliar	87373	SINAPI	ARGAMASSA TRAÇO 1:4 (EM VOLUME DE CIMENTO E AREIA MÉDIA ÚMIDA) PARA CONTRAPISO, PREPARO MANUAL. AF_08/2019	Argamassas	m³	0,0661000	R$ 813,64	R$ 53,78
Composição Auxiliar	88309	SINAPI	PEDREIRO COM ENCARGOS COMPLEMENTARES	Livro SINAPI: Cálculos e Parâmetros	H	0,2990000	R$ 28,34	R$ 8,47
Composição Auxiliar	88316	SINAPI	SERVENTE COM ENCARGOS COMPLEMENTARES	Livro SINAPI: Cálculos e Parâmetros	H	0,1490000	R$ 22,78	R$ 3,39
				MO sem LS =>	9,05	LS =>	10,20	MO com LS =>	R$ 19,25
				Valor do BDI =>	13,43			Valor com BDI =>	R$ 79,07
						Quant. =>	**142,8500000**	**Preço Total =>**	**R$ 11.295,14**

1.5.2.4	Código	Banco	Descrição	Tipo	Und	Quant.	Valor Unit	Total
Composição	101735	SINAPI	PISO DE BORRACHA ESPORTIVO, ESPESSURA 15MM, ASSENTADO COM ARGAMASSA. AF_09/2020	Pisos	m²	1,0000000	R$ 373,91	R$ 373,91
Composição Auxiliar	88309	SINAPI	PEDREIRO COM ENCARGOS COMPLEMENTARES	Livro SINAPI: Cálculos e Parâmetros	H	0,7535000	R$ 28,34	R$ 21,35
Composição Auxiliar	88316	SINAPI	SERVENTE COM ENCARGOS COMPLEMENTARES	Livro SINAPI: Cálculos e Parâmetros	H	0,3140000	R$ 22,78	R$ 7,15
Insumo	00000370	SINAPI	AREIA MEDIA - POSTO JAZIDA/FORNECEDOR (RETIRADO NA JAZIDA, SEM TRANSPORTE)	Material	m³	0,0016000	R$ 140,64	R$ 0,22
Insumo	00001379	SINAPI	CIMENTO PORTLAND COMPOSTO CP II-32	Material	KG	5,9300000	R$ 0,82	R$ 4,86
Insumo	00004794	SINAPI	PISO DE BORRACHA ESPORTIVO EM PLACAS 50 X 50 CM, E = 15 MM, PARA ARGAMASSA, PRETO	Material	m²	1,0600000	R$ 316,92	R$ 335,93
Insumo	00044396	SINAPI	COLA BRANCA BASE PVA	Material	KG	0,1750000	R$ 25,15	R$ 4,40
				MO sem LS =>	9,45	LS =>	10,65	MO com LS =>	R$ 20,10
				Valor do BDI =>	50,14			Valor com BDI =>	R$ 424,05
						Quant. =>	**142,8500000**	**Preço Total =>**	**R$ 60.575,54**

1.5.3			EQUIPAMENTOS					R$ 54.817,77
1.5.3.1	**Código**	**Banco**	**Descrição**	**Tipo**	**Und**	**Quant.**	**Valor Unit**	**Total**
Insumo	COT-001	Próprio	PAREDE ESCALADA (2,00 X 1,80)M EM MADEIRA PINUS OU EUCALIPTO TRATADO, COM ACABAMENTO EM VERNIZ FOSCO, REF. MODELO M111 DA LÚDICO PARQUES OU SIMILAR - FORNECIMENTO E MONTAGEM	Equipamento	UND	1,0000000	R$ 5.482,89	R$ 5.482,89
				MO sem LS =>	0,00	LS =>	0,00	MO com LS =>	R$ 0,00
				Valor do BDI =>	735,25			Valor com BDI =>	R$ 6.218,14
						Quant. =>	**2,0000000**	**Preço Total =>**	**R$ 12.436,28**

1.5.3.2	Código	Banco	Descrição	Tipo	Und	Quant.	Valor Unit	Total
Insumo	COT-002	Próprio	GANGORRA DUPLA (3,00 X 2,50)M EM MADEIRA PINUS OU EUCALIPTO TRATADO, COM ACABAMENTO EM VERNIZ FOSCO, REF. MODELO M128 DA LÚDICO PARQUES OU SIMILAR - FORNECIMENTO E MONTAGEM	Equipamento	UND	1,0000000	R$ 3.462,87	R$ 3.462,87
				MO sem LS =>	0,00	LS =>	0,00	MO com LS =>	R$ 0,00
				Valor do BDI =>	464,37			Valor com BDI =>	R$ 3.927,24
						Quant. =>	**1,0000000**	**Preço Total =>**	**R$ 3.927,24**

1.5.3.3	Código	Banco	Descrição	Tipo	Und	Quant.	Valor Unit	Total
Insumo	COT-003	Próprio	BRINQUEDO (4,00 X 5,00)M EM MADEIRA PINUS OU EUCALIPTO TRATADO, COM ACABAMENTO EM VERNIZ FOSCO, CONTENDO 1 CASINHA, 1 RAMPA DE ACESSO, 1 ESCORREGADOR, 1 ESCADA DE MARINHEIRO E 2 BALANÇOS, REF. MODELO M220 DA LÚDICO PARQUES OU SIMILAR	Equipamento	UND	1,0000000	R$ 23.085,84	R$ 23.085,84
				MO sem LS =>	0,00	LS =>	0,00	MO com LS =>	R$ 0,00
				Valor do BDI =>	3.095,81			Valor com BDI =>	R$ 26.181,65
						Quant. =>	**1,0000000**	**Preço Total =>**	**R$ 26.181,65**

1.5.3.4	Código	Banco	Descrição	Tipo	Und	Quant.	Valor Unit	Total
Insumo	COT-006	Próprio	BALANÇO DUPLO (1,50 X 3,00)M EM MADEIRA PINUS OU EUCALIPTO TRATADO, COM ACABAMENTO EM VERNIZ FOSCO, REF. MODELO M117 DA LÚDICO PARQUES OU SIMILAR - FORNECIMENTO E MONTAGEM	Equipamento	UND	1,0000000	R$ 2.597,15	R$ 2.597,15
				MO sem LS =>	0,00	LS =>	0,00	MO com LS =>	R$ 0,00
				Valor do BDI =>	348,27			Valor com BDI =>	R$ 2.945,42

FL(S) Nº 362

					Quant. =>	1,0000000	Preço Total => R$ 2.945,42

1.5.3.5	Código	Banco	Descrição	Tipo	Und	Quant.	Valor Unit	Total
Insumo	COT-004	Próprio	BANCO FIXO (0,70 X 1,50)M EM MADEIRA PINUS OU EUCALIPTO TRATADO, COM ACABAMENTO EM VERNIZ FOSCO, REF. MODELO M312 DA LÚDICO PARQUES OU SIMILAR - FORNECIMENTO E MONTAGEM	Equipamento	UN	1,0000000	R$ 1.370,72	R$ 1.370,72
				MO sem LS => 0,00 Valor do BDI => 183,81	LS =>	0,00	MO com LS => R$ 0,00 Valor com BDI => R$ 1.554,53	
					Quant. =>	6,0000000	Preço Total =>	R$ 9.327,18

1.6			PISTA DE CAMINHADA					R$ 148.394,24
1.6.1			PAVIMENTAÇÃO					R$ 104.277,97
1.6.1.1	Código	Banco	Descrição	Tipo	Und	Quant.	Valor Unit	Total
Composição	100576	SINAPI	REGULARIZAÇÃO E COMPACTAÇÃO DE SUBLEITO DE SOLO PREDOMINANTEMENTE ARGILOSO, PARA OBRAS DE CONSTRUÇÃO DE PAVIMENTOS. AF_09/2024	Aterros, Bases, Sub bases e Imprimações	m²	1,0000000	R$ 1,96	R$ 1,96
Composição Auxiliar	5901	SINAPI	CAMINHÃO PIPA 10.000 L, TRUCADO, PESO BRUTO TOTAL 23.000 KG, CARGA ÚTIL MÁXIMA 15.935 KG, DISTÂNCIA ENTRE EIXOS 4,8 M, POTÊNCIA 230 CV, INCLUSIVE TANQUE DE AÇO PARA TRANSPORTE DE ÁGUA - CHP DIURNO. AF_06/2014	Custos Horários Produtivo e Improdutivo dos Equipamentos	CHP	0,0010702	R$ 303,72	R$ 0,32
Composição Auxiliar	5903	SINAPI	CAMINHÃO PIPA 10.000 L, TRUCADO, PESO BRUTO TOTAL 23.000 KG, CARGA ÚTIL MÁXIMA 15.935 KG, DISTÂNCIA ENTRE EIXOS 4,8 M, POTÊNCIA 230 CV, INCLUSIVE TANQUE DE AÇO PARA TRANSPORTE DE ÁGUA - CHI DIURNO. AF_06/2014	Custos Horários Produtivo e Improdutivo dos Equipamentos	CHI	0,0025892	R$ 77,21	R$ 0,19
Composição Auxiliar	5932	SINAPI	MOTONIVELADORA POTÊNCIA BÁSICA LÍQUIDA (PRIMEIRA MARCHA) 125 HP, PESO BRUTO 13032 KG, LARGURA DA LÂMINA DE 3,7 M - CHP DIURNO. AF_06/2014	Custos Horários Produtivo e Improdutivo dos Equipamentos	CHP	0,0003025	R$ 243,44	R$ 0,07
Composição Auxiliar	5934	SINAPI	MOTONIVELADORA POTÊNCIA BÁSICA LÍQUIDA (PRIMEIRA MARCHA) 125 HP, PESO BRUTO 13032 KG, LARGURA DA LÂMINA DE 3,7 M - CHI DIURNO. AF_06/2014	Custos Horários Produtivo e Improdutivo dos Equipamentos	CHI	0,0083127	R$ 95,55	R$ 0,79
Composição Auxiliar	88316	SINAPI	SERVENTE COM ENCARGOS COMPLEMENTARES	Livro SINAPI: Cálculos e Parâmetros	H	0,0086152	R$ 22,78	R$ 0,19
Composição Auxiliar	96463	SINAPI	ROLO COMPACTADOR DE PNEUS, ESTÁTICO, PRESSÃO VARIÁVEL, POTÊNCIA 110 HP, PESO SEM/COM LASTRO 10,8/27 T, LARGURA DE ROLAGEM 2,30 M - CHP DIURNO. AF_06/2017	Custos Horários Produtivo e Improdutivo dos Equipamentos	CHP	0,0007511	R$ 209,43	R$ 0,15
Composição Auxiliar	96464	SINAPI	ROLO COMPACTADOR DE PNEUS, ESTÁTICO, PRESSÃO VARIÁVEL, POTÊNCIA 110 HP, PESO SEM/COM LASTRO 10,8/27 T, LARGURA DE ROLAGEM 2,30 M - CHI DIURNO. AF_06/2017	Custos Horários Produtivo e Improdutivo dos Equipamentos	CHI	0,0029083	R$ 88,03	R$ 0,25
				MO sem LS => 0,24 Valor do BDI => 0,40	LS =>	0,28	MO com LS => R$ 0,52 Valor com BDI => R$ 2,36	
					Quant. =>	643,8900000	Preço Total =>	R$ 1.519,58

1.6.1.2	Código	Banco	Descrição	Tipo	Und	Quant.	Valor Unit	Total
Composição	95241	SINAPI	LASTRO DE CONCRETO MAGRO, APLICADO EM PISOS, LAJES SOBRE SOLO OU RADIERS, ESPESSURA DE 5 CM. AF_01/2024	Lastro	m²	1,0000000	R$ 38,67	R$ 38,67
Composição Auxiliar	88309	SINAPI	PEDREIRO COM ENCARGOS COMPLEMENTARES	Livro SINAPI: Cálculos e Parâmetros	H	0,2541500	R$ 28,34	R$ 7,20
Composição Auxiliar	88316	SINAPI	SERVENTE COM ENCARGOS COMPLEMENTARES	Livro SINAPI: Cálculos e Parâmetros	H	0,0919000	R$ 22,78	R$ 2,09
Composição Auxiliar	94968	SINAPI	CONCRETO MAGRO PARA LASTRO, TRAÇO 1:4,5:4,5 (EM MASSA SECA DE CIMENTO/ AREIA MÉDIA/ BRITA 1) - PREPARO MECÂNICO COM BETONEIRA 600 L. AF_05/2021	Produção de Concreto	m³	0,0690000	R$ 425,89	R$ 29,38
				MO sem LS => 4,80 Valor do BDI => 7,91	LS =>	5,40	MO com LS => R$ 10,20 Valor com BDI => R$ 46,58	
					Quant. =>	643,8900000	Preço Total =>	R$ 29.992,39

1.6.1.3	Código	Banco	Descrição	Tipo	Und	Quant.	Valor Unit	Total
Composição	94994	SINAPI	EXECUÇÃO DE PASSEIO (CALÇADA) OU PISO DE CONCRETO COM CONCRETO MOLDADO IN LOCO, FEITO EM OBRA, ACABAMENTO CONVENCIONAL, ESPESSURA 8 CM, ARMADO. AF_08/2022	Passeios de Concreto	m²	1,0000000	R$ 93,81	R$ 93,81
Composição Auxiliar	88262	SINAPI	CARPINTEIRO DE FORMAS COM ENCARGOS COMPLEMENTARES	Livro SINAPI: Cálculos e Parâmetros	H	0,1301000	R$ 27,94	R$ 3,63
Composição Auxiliar	88309	SINAPI	PEDREIRO COM ENCARGOS COMPLEMENTARES	Livro SINAPI: Cálculos e Parâmetros	H	0,1882000	R$ 28,34	R$ 5,33
Composição Auxiliar	88316	SINAPI	SERVENTE COM ENCARGOS COMPLEMENTARES	Livro SINAPI: Cálculos e Parâmetros	H	0,3183000	R$ 22,78	R$ 7,25
Composição Auxiliar	94964	SINAPI	CONCRETO FCK = 20MPA, TRAÇO 1:2,7:3 (EM MASSA SECA DE CIMENTO/ AREIA MÉDIA/ BRITA 1) - PREPARO MECÂNICO COM BETONEIRA 400 L. AF_05/2021	Produção de Concreto	m³	0,0985000	R$ 518,42	R$ 51,06
Insumo	00002692	SINAPI	DESMOLDANTE PROTETOR PARA FORMAS DE MADEIRA, DE BASE OLEOSA EMULSIONADA EM AGUA	Material	L	0,0017000	R$ 7,31	R$ 0,01
Insumo	00004509	SINAPI	SARRAFO *2,5 X 10* CM EM PINUS, MISTA OU EQUIVALENTE DA REGIAO - BRUTA	Material	M	0,2500000	R$ 5,44	R$ 1,36
Insumo	00004517	SINAPI	SARRAFO *2,5 X 7,5* CM EM PINUS, MISTA OU EQUIVALENTE DA REGIAO - BRUTA	Material	M	0,2000000	R$ 3,76	R$ 0,75
Insumo	00005068	SINAPI	PREGO DE ACO POLIDO COM CABECA 17 X 21 (2 X 11)	Material	KG	0,0240000	R$ 18,45	R$ 0,44
Insumo	00007156	SINAPI	TELA DE ACO SOLDADA NERVURADA, CA-60, Q-196, (3,11 KG/M2), DIAMETRO DO FIO = 5,0 MM, LARGURA = 2,45 M, ESPACAMENTO DA MALHA = 10 X 10 CM	Material	m²	1,0816000	R$ 22,18	R$ 23,98
				MO sem LS => 8,23 Valor do BDI => 19,20	LS =>	9,27	MO com LS => R$ 17,50 Valor com BDI => R$ 113,01	
					Quant. =>	643,8900000	Preço Total =>	R$ 72.766,00

1.6.2			PINTURA					R$ 44.116,27
1.6.2.1	Código	Banco	Descrição	Tipo	Und	Quant.	Valor Unit	Total

FL.(S) Nº 363
RUBRICA

Composição	102494	SINAPI	PINTURA DE PISO COM TINTA EPOXI, APLICAÇÃO MANUAL, 2 DEMÃOS, INCLUSO PRIMER EPÓXI. AF_05/2021	Pintura para Pisos e para Sinalização Horizontal e Vertical		m²	1,0000000	R$ 53,08	R$ 53,08
Composição Auxiliar	88310	SINAPI	PINTOR COM ENCARGOS COMPLEMENTARES	Livro SINAPI: Cálculos e Parâmetros		H	0,2750000	R$ 31,74	R$ 8,72
Composição Auxiliar	88316	SINAPI	SERVENTE COM ENCARGOS COMPLEMENTARES	Livro SINAPI: Cálculos e Parâmetros		H	0,1150000	R$ 22,78	R$ 2,61
Insumo	00005330	SINAPI	DILUENTE EPOXI	Material		L	0,0640000	R$ 47,01	R$ 3,00
Insumo	00007304	SINAPI	TINTA EPOXI BASE AGUA PREMIUM, BRANCA	Material		L	0,3220000	R$ 61,80	R$ 19,89
Insumo	00012815	SINAPI	FITA CREPE ROLO DE "25" MM X 50 M	Material		UN	0,0100000	R$ 10,52	R$ 0,10
Insumo	00044072	SINAPI	PRIMER EPOXI / EPOXIDICO	Material		L	0,2016000	R$ 93,06	R$ 18,76
				MO sem LS =>	3,67	LS =>	4,14	MO com LS =>	R$ 7,81
				Valor do BDI =>	10,86			Valor com BDI =>	R$ 63,94
						Quant. =>	**643,8900000**	**Preço Total =>**	**R$ 41.170,32**

1.6.2.2	Código	Banco	Descrição	Tipo		Und	Quant.	Valor Unit	Total
Composição	102506	SINAPI	PINTURA DE DEMARCAÇÃO DE QUADRA POLIESPORTIVA COM TINTA EPÓXI, E = 5 CM, APLICAÇÃO MANUAL. AF_05/2021	Pintura para Pisos e para Sinalização Horizontal e Vertical		M	1,0000000	R$ 11,39	R$ 11,39
Composição Auxiliar	88310	SINAPI	PINTOR COM ENCARGOS COMPLEMENTARES	Livro SINAPI: Cálculos e Parâmetros		H	0,2390000	R$ 31,74	R$ 7,58
Composição Auxiliar	88316	SINAPI	SERVENTE COM ENCARGOS COMPLEMENTARES	Livro SINAPI: Cálculos e Parâmetros		H	0,1000000	R$ 22,78	R$ 2,27
Insumo	00005330	SINAPI	DILUENTE EPOXI	Material		L	0,0030000	R$ 47,01	R$ 0,14
Insumo	00007304	SINAPI	TINTA EPOXI BASE AGUA PREMIUM, BRANCA	Material		L	0,0160000	R$ 61,80	R$ 0,98
Insumo	00012815	SINAPI	FITA CREPE ROLO DE "25" MM X 50 M	Material		UN	0,0400000	R$ 10,52	R$ 0,42
				MO sem LS =>	3,19	LS =>	3,59	MO com LS =>	R$ 6,78
				Valor do BDI =>	2,33			Valor com BDI =>	R$ 13,72
						Quant. =>	**214,7200000**	**Preço Total =>**	**R$ 2.945,95**

1.7			**IMPLANTAÇÃO GERAL**						**R$ 233.863,76**
1.7.1			**PAVIMENTAÇÃO**						**R$ 36.719,52**
1.7.1.1	**Código**	**Banco**	**Descrição**	**Tipo**		**Und**	**Quant.**	**Valor Unit**	**Total**
Composição	100576	SINAPI	REGULARIZAÇÃO E COMPACTAÇÃO DE SUBLEITO DE SOLO PREDOMINANTEMENTE ARGILOSO, PARA OBRAS DE CONSTRUÇÃO DE PAVIMENTOS. AF_09/2024	Aterros, Bases, Sub bases e imprimações		m²	1,0000000	R$ 1,96	R$ 1,96
Composição Auxiliar	5901	SINAPI	CAMINHÃO PIPA 10.000 L TRUCADO, PESO BRUTO TOTAL 23.000 KG, CARGA ÚTIL MÁXIMA 15.935 KG, DISTÂNCIA ENTRE EIXOS 4,8 M, POTÊNCIA 230 CV INCLUSIVE TANQUE DE AÇO PARA TRANSPORTE DE ÁGUA - CHP DIURNO. AF_06/2014	Custos Horários Produtivo e Improdutivo dos Equipamentos		CHP	0,0010702	R$ 303,72	R$ 0,32
Composição Auxiliar	5903	SINAPI	CAMINHÃO PIPA 10.000 L TRUCADO, PESO BRUTO TOTAL 23.000 KG, CARGA ÚTIL MÁXIMA 15.935 KG, DISTÂNCIA ENTRE EIXOS 4,8 M, POTÊNCIA 230 CV INCLUSIVE TANQUE DE AÇO PARA TRANSPORTE DE ÁGUA - CHI DIURNO. AF_06/2014	Custos Horários Produtivo e Improdutivo dos Equipamentos		CHI	0,0025892	R$ 77,21	R$ 0,19
Composição Auxiliar	5932	SINAPI	MOTONIVELADORA POTÊNCIA BÁSICA LÍQUIDA (PRIMEIRA MARCHA) 125 HP, PESO BRUTO 13032 KG, LARGURA DA LÂMINA DE 3,7 M - CHP DIURNO. AF_06/2014	Custos Horários Produtivo e Improdutivo dos Equipamentos		CHP	0,0003025	R$ 245,44	R$ 0,07
Composição Auxiliar	5934	SINAPI	MOTONIVELADORA POTÊNCIA BÁSICA LÍQUIDA (PRIMEIRA MARCHA) 125 HP, PESO BRUTO 13032 KG, LARGURA DA LÂMINA DE 3,7 M - CHI DIURNO. AF_06/2014	Custos Horários Produtivo e Improdutivo dos Equipamentos		CHI	0,0083127	R$ 95,55	R$ 0,79
Composição Auxiliar	88316	SINAPI	SERVENTE COM ENCARGOS COMPLEMENTARES	Livro SINAPI: Cálculos e Parâmetros		H	0,0086152	R$ 22,78	R$ 0,19
Composição Auxiliar	96463	SINAPI	ROLO COMPACTADOR DE PNEUS, ESTÁTICO, PRESSÃO VARIÁVEL, POTÊNCIA 110 HP, PESO SEM/COM LASTRO 10,8/27 T, LARGURA DE ROLAGEM 2,30 M - CHP DIURNO. AF_06/2017	Custos Horários Produtivo e Improdutivo dos Equipamentos		CHP	0,0007511	R$ 209,43	R$ 0,15
Composição Auxiliar	96464	SINAPI	ROLO COMPACTADOR DE PNEUS, ESTÁTICO, PRESSÃO VARIÁVEL, POTÊNCIA 110 HP, PESO SEM/COM LASTRO 10,8/27 T, LARGURA DE ROLAGEM 2,30 M - CHI DIURNO. AF_06/2017	Custos Horários Produtivo e Improdutivo dos Equipamentos		CHI	0,0029083	R$ 88,03	R$ 0,25
				MO sem LS =>	0,24	LS =>	0,28	MO com LS =>	R$ 0,52
				Valor do BDI =>	0,40			Valor com BDI =>	R$ 2,36
						Quant. =>	**139,8600000**	**Preço Total =>**	**R$ 330,06**

1.7.1.2	Código	Banco	Descrição	Tipo		Und	Quant.	Valor Unit	Total
Composição	95241	SINAPI	LASTRO DE CONCRETO MAGRO, APLICADO EM PISOS, LAJES SOBRE SOLO OU RADIERS, ESPESSURA DE 5 CM. AF_01/2024	Lastro		m²	1,0000000	R$ 38,67	R$ 38,67
Composição Auxiliar	88309	SINAPI	PEDREIRO COM ENCARGOS COMPLEMENTARES	Livro SINAPI: Cálculos e Parâmetros		H	0,2541500	R$ 28,34	R$ 7,20
Composição Auxiliar	88316	SINAPI	SERVENTE COM ENCARGOS COMPLEMENTARES	Livro SINAPI: Cálculos e Parâmetros		H	0,0919000	R$ 22,78	R$ 2,09
Composição Auxiliar	94968	SINAPI	CONCRETO MAGRO PARA LASTRO, TRAÇO 1:4,5:4,5 (EM MASSA SECA DE CIMENTO/ AREIA MÉDIA/ BRITA 1) - PREPARO MECÂNICO COM BETONEIRA 600 L. AF_05/2021	Produção de Concreto		m³	0,0690000	R$ 425,89	R$ 29,38
				MO sem LS =>	4,80	LS =>	5,40	MO com LS =>	R$ 10,20
				Valor do BDI =>	7,91			Valor com BDI =>	R$ 46,58
						Quant. =>	**139,8600000**	**Preço Total =>**	**R$ 6.514,67**

1.7.1.3	Código	Banco	Descrição	Tipo		Und	Quant.	Valor Unit	Total
Composição	C008	Próprio	EXECUÇÃO DE PASSEIO (CALÇADA) OU PISO DE CONCRETO COM CONCRETO MOLDADO IN LOCO, FEITO EM OBRA, ACABAMENTO CONVENCIONAL, ESPESSURA 6 CM	PAVI - PAVIMENTAÇÃO		M²	1,0000000	R$ 52,96	R$ 52,96
Composição Auxiliar	88309	SINAPI	PEDREIRO COM ENCARGOS COMPLEMENTARES	Livro SINAPI: Cálculos e Parâmetros		H	0,1483000	R$ 28,34	R$ 4,20
Composição Auxiliar	88316	SINAPI	SERVENTE COM ENCARGOS COMPLEMENTARES	Livro SINAPI: Cálculos e Parâmetros		H	0,2459000	R$ 22,78	R$ 5,60
Composição Auxiliar	88262	SINAPI	CARPINTEIRO DE FORMAS COM ENCARGOS COMPLEMENTARES	Livro SINAPI: Cálculos e Parâmetros		H	0,0976000	R$ 27,94	R$ 2,72

Fls: 364

Composição Auxiliar	94964	SINAPI	CONCRETO FCK = 30MPA, TRAÇO 1:2,7:3 (EM MASSA SECA DE CIMENTO / AREIA MÉDIA / BRITA 1) - PREPARO MECÂNICO COM BETONEIRA 400 L. AF_05/2021	Produção do Concreto		m³	0,0759000	R$ 518,42	R$ 38,31
Insumo	00004517	SINAPI	SARRAFO *2,5 X 7,5* CM EM PINUS, MISTA OU EQUIVALENTE DA REGIAO - BRUTA	Material		M	0,4500000	R$ 3,76	R$ 1,69
Insumo	00005068	SINAPI	PREGO DE ACO POLIDO COM CABECA 17 X 21 (2 X 11)	Material		KG	0,0240000	R$ 18,45	R$ 0,44
				MO sem LS =>	6,29	LS =>	7,09	MO com LS =>	R$ 13,38
				Valor do BDI =>	10,84			Valor com BDI =>	R$ 63,80
						Quant. =>	214,2200000	Preço Total =>	R$ 13.667,23

1.7.1.4	Código	Banco	Descrição	Tipo		Und	Quant.	Valor Unit	Total
Composição	94279	SINAPI	ASSENTAMENTO DE GUIA (MEIO-FIO) EM TRECHO RETO, CONFECCIONADA EM CONCRETO PRÉ-FABRICADO, DIMENSÕES 39X6,5X6,5X19 CM (COMPRIMENTO X BASE INFERIOR X BASE SUPERIOR X ALTURA), PARA DELIMITAÇÃO DE JARDINS, PRAÇAS OU PASSEIOS. AF_01/2024	Guias e sarjetas		M	1,0000000	R$ 47,36	R$ 47,36
Composição Auxiliar	88309	SINAPI	PEDREIRO COM ENCARGOS COMPLEMENTARES	Livro SINAPI: Cálculos e Parâmetros		H	0,1914000	R$ 28,34	R$ 5,42
Composição Auxiliar	88316	SINAPI	SERVENTE COM ENCARGOS COMPLEMENTARES	Livro SINAPI: Cálculos e Parâmetros		H	0,1914000	R$ 22,78	R$ 4,36
Composição Auxiliar	88629	SINAPI	ARGAMASSA TRAÇO 1:3 (EM VOLUME DE CIMENTO E AREIA MÉDIA ÚMIDA), PREPARO MANUAL. AF_08/2019	Argamassas		m³	0,0014000	R$ 741,72	R$ 1,03
Insumo	00000370	SINAPI	AREIA MEDIA - POSTO JAZIDA/FORNECEDOR (RETIRADO NA JAZIDA, SEM TRANSPORTE)	Material		m³	0,0066000	R$ 140,64	R$ 0,92
Insumo	00041680	SINAPI	MEIO-FIO OU GUIA DE CONCRETO PRE-MOLDADO, COMP *39* CM, *19 X 6,5/6,5* CM (H X L1/L2)	Material		UN	2,5769000	R$ 13,83	R$ 35,63
				MO sem LS =>	3,26	LS =>	3,68	MO com LS =>	R$ 6,94
				Valor do BDI =>	9,69			Valor com BDI =>	R$ 57,05
						Quant. =>	160,9000000	Preço Total =>	R$ 9.179,34

1.7.1.5	Código	Banco	Descrição	Tipo		Und	Quant.	Valor Unit	Total
Composição	103946	SINAPI	PLANTIO DE GRAMA ESMERALDA OU SÃO CARLOS OU CURITIBANA, EM PLACAS. AF_07/2024	Paisagismo - Plantio		m²	1,0000000	R$ 21,85	R$ 21,85
Composição Auxiliar	88316	SINAPI	SERVENTE COM ENCARGOS COMPLEMENTARES	Livro SINAPI: Cálculos e Parâmetros		H	0,1386000	R$ 22,78	R$ 3,15
Composição Auxiliar	88441	SINAPI	JARDINEIRO COM ENCARGOS COMPLEMENTARES	Livro SINAPI: Cálculos e Parâmetros		H	0,0277000	R$ 23,69	R$ 0,65
Insumo	00003322	SINAPI	GRAMA ESMERALDA OU SAO CARLOS OU CURITIBANA, EM PLACAS, SEM PLANTIO	Material		m²	1,0000000	R$ 18,05	R$ 18,05
				MO sem LS =>	1,18	LS =>	1,32	MO com LS =>	R$ 2,50
				Valor do BDI =>	4,47			Valor com BDI =>	R$ 26,32
						Quant. =>	267,0300000	Preço Total =>	R$ 7.028,22

1.7.2			URBANIZAÇÃO E PAISAGISMO						R$ 63.982,67
1.7.2.1	Código	Banco	Descrição	Tipo		Und	Quant.	Valor Unit	Total
Insumo	COT-004	Próprio	BANCO FIXO (0,70 X 1,50)M EM MADEIRA PINUS OU EUCALIPTO TRATADO, COM ACABAMENTO EM VERNIZ FOSCO, REF. MODELO M312 DA LÚDICO PARQUES OU SIMILAR - FORNECIMENTO E MONTAGEM	Equipamento		UN	1,0000000	R$ 1.370,72	R$ 1.370,72
				MO sem LS =>	0,00	LS =>	0,00	MO com LS =>	R$ 0,00
				Valor do BDI =>	183,81			Valor com BDI =>	R$ 1.554,53
						Quant. =>	6,0000000	Preço Total =>	R$ 9.327,18

1.7.2.2	Código	Banco	Descrição	Tipo		Und	Quant.	Valor Unit	Total
Insumo	COT-005	Próprio	CESTO DE LIXO (0,60 X 0,60)M EM MADEIRA PINUS OU EUCALIPTO TRATADO, COM ACABAMENTO EM VERNIZ FOSCO, REF. MODELO M313 DA LÚDICO PARQUES OU SIMILAR - FORNECIMENTO E MONTAGEM	Equipamento		UND	1,0000000	R$ 865,72	R$ 865,72
				MO sem LS =>	0,00	LS =>	0,00	MO com LS =>	R$ 0,00
				Valor do BDI =>	116,09			Valor com BDI =>	R$ 981,81
						Quant. =>	16,0000000	Preço Total =>	R$ 15.708,96

1.7.2.3	Código	Banco	Descrição	Tipo		Und	Quant.	Valor Unit	Total
Insumo	COT-007	Próprio	MESA PARA JOGOS (1,00 X 1,00)M COM 4 BANCOS (0,30 X 0,30)M EM MADEIRA PINUS OU EUCALIPTO TRATADO, COM ACABAMENTO EM VERNIZ FOSCO, REF. MODELO M314 DA LÚDICO PARQUES OU SIMILAR -	Equipamento		UND	1,0000000	R$ 3.174,30	R$ 3.174,30
				MO sem LS =>	0,00	LS =>	0,00	MO com LS =>	R$ 0,00
				Valor do BDI =>	425,67			Valor com BDI =>	R$ 3.599,97
						Quant. =>	4,0000000	Preço Total =>	R$ 14.399,88

1.7.2.4	Código	Banco	Descrição	Tipo		Und	Quant.	Valor Unit	Total
Insumo	COT-008	Próprio	CONJUNTO MESA (1,00 X 2,00)M E 2 BANCOS (0,30 X 2,00)M EM MADEIRA PINUS OU EUCALIPTO TRATADO, COM ACABAMENTO EM VERNIZ FOSCO, REF. MODELO M315 DA LÚDICO PARQUES OU SIMILAR - FORNECIMENTO E MONTAGEM	Equipamento		UND	1,0000000	R$ 5.482,89	R$ 5.482,89
				MO sem LS =>	0,00	LS =>	0,00	MO com LS =>	R$ 0,00
				Valor do BDI =>	735,25			Valor com BDI =>	R$ 6.218,14
						Quant. =>	2,0000000	Preço Total =>	R$ 12.436,28

1.7.2.5	Código	Banco	Descrição	Tipo		Und	Quant.	Valor Unit	Total
Composição	103315	SINAPI	INSTALAÇÃO DE PERGOLADO DE MADEIRA, EM MAÇARANDUBA, ANGELIM OU EQUIVALENTE DA REGIÃO, FIXADO COM CONCRETO SOBRE SOLO. AF_11/2021	Mobiliário Urbano		m²	1,0000000	R$ 237,51	R$ 237,51
Composição Auxiliar	102485	SINAPI	CONCRETO FCK = 15MPA, TRAÇO 1:3,4:3,4 (EM MASSA SECA DE CIMENTO/ AREIA MÉDIA/ SEIXO ROLADO) - PREPARO MANUAL. AF_05/2021	Produção do Concreto		m³	0,0208000	R$ 662,01	R$ 13,76
Composição Auxiliar	88239	SINAPI	AJUDANTE DE CARPINTEIRO COM ENCARGOS COMPLEMENTARES	Livro SINAPI: Cálculos e Parâmetros		H	0,4210000	R$ 23,38	R$ 9,84

FL(S) Nº 365
ASS:

Composição Auxiliar	88262	SINAPI	CARPINTEIRO DE FORMAS COM ENCARGOS COMPLEMENTARES	Livro SINAPI: Cálculos e Parâmetros	H	0,4210000	R$ 27,94	R$ 11,76
Insumo	00004721	SINAPI	PEDRA BRITADA N. 1 (9,5 A 19 MM) POSTO PEDREIRA/FORNECEDOR, SEM FRETE	Material	m³	0,0023000	R$ 87,08	R$ 0,20
Insumo	00020204	SINAPI	PRANCHAO APARELHADO *7,5 X 23* CM, EM MACARANDUBA/MASSARANDUBA, ANGELIM OU EQUIVALENTE DA REGIAO	Material	M	0,6465000	R$ 74,48	R$ 48,15
Insumo	00020211	SINAPI	VIGA APARELHADA *6 X 16* CM, EM MACARANDUBA/MASSARANDUBA, ANGELIM OU EQUIVALENTE DA REGIAO	Material	M	2,7273000	R$ 31,18	R$ 85,03
Insumo	00035275	SINAPI	PILAR QUADRADO NAO APARELHADO *15 X 15* CM, EM MACARANDUBA/MASSARANDUBA, ANGELIM OU EQUIVALENTE DA REGIAO - BRUTA	Material	M	0,6926000	R$ 98,47	R$ 68,20
Insumo	00039027	SINAPI	PREGO DE ACO POLIDO COM CABECA 19 X 36 (3 1/4" X 9)	Material	KG	0,0312000	R$ 18,43	R$ 0,57
				MO sem LS => 8,02 Valor do BDI => 48,61	LS =>	9,04	MO com LS => R$ 17,06 Valor com BDI => R$ 286,12	
					Quant. =>	11,7500000	Preço Total =>	R$ 3.361,91

1.7.2.6	Código	Banco	Descrição	Tipo	Und	Quant.	Valor Unit	Total
Composição	98509	SINAPI	PLANTIO DE ARBUSTO OU CERCA VIVA. AF_07/2024	Paisagismo - Plantio	UN	1,0000000	R$ 101,71	R$ 101,71
Composição Auxiliar	88316	SINAPI	SERVENTE COM ENCARGOS COMPLEMENTARES	Livro SINAPI: Cálculos e Parâmetros	H	0,0542000	R$ 22,78	R$ 1,23
Composição Auxiliar	88441	SINAPI	JARDINEIRO COM ENCARGOS COMPLEMENTARES	Livro SINAPI: Cálculos e Parâmetros	H	0,0108000	R$ 23,69	R$ 0,25
Insumo	00000365	SINAPI	MUDA DE ARBUSTO FOLHAGEM, SANSAO-DO-CAMPO OU EQUIVALENTE DA REGIAO, H= *50 A 70* CM	Material	UN	1,0000000	R$ 100,23	R$ 100,23
				MO sem LS => 0,46 Valor do BDI => 20,82	LS =>	0,52	MO com LS => R$ 0,98 Valor com BDI => R$ 122,53	
					Quant. =>	30,0000000	Preço Total =>	R$ 3.675,90

1.7.2.7	Código	Banco	Descrição	Tipo	Und	Quant.	Valor Unit	Total
Composição	98510	SINAPI	PLANTIO DE ÁRVORE ORNAMENTAL COM ALTURA DE MUDA MENOR OU IGUAL A 2,00 M. AF_07/2024	Paisagismo - Plantio	UN	1,0000000	R$ 148,74	R$ 148,74
Composição Auxiliar	88316	SINAPI	SERVENTE COM ENCARGOS COMPLEMENTARES	Livro SINAPI: Cálculos e Parâmetros	H	1,0584000	R$ 22,78	R$ 24,11
Composição Auxiliar	88441	SINAPI	JARDINEIRO COM ENCARGOS COMPLEMENTARES	Livro SINAPI: Cálculos e Parâmetros	H	0,2117000	R$ 23,69	R$ 5,01
Insumo	00000358	SINAPI	MUDA DE ÁRVORE ORNAMENTAL, OITI/AROEIRA SALSA/ANGICO/IPE/JACARANDA OU EQUIVALENTE DA REGIAO, H= *1* M	Material	UN	1,0000000	R$ 119,62	R$ 119,62
				MO sem LS => 9,02 Valor do BDI => 30,44	LS =>	10,17	MO com LS => R$ 19,19 Valor com BDI => R$ 179,18	
					Quant. =>	24,0000000	Preço Total =>	R$ 4.300,32

1.7.2.8	Código	Banco	Descrição	Tipo	Und	Quant.	Valor Unit	Total
Composição	98511	SINAPI	PLANTIO DE ÁRVORE ORNAMENTAL COM ALTURA DE MUDA MAIOR QUE 2,00 M E MENOR OU IGUAL A 4,00 M. AF_07/2024	Paisagismo - Plantio	UN	1,0000000	R$ 279,01	R$ 279,01
Composição Auxiliar	88316	SINAPI	SERVENTE COM ENCARGOS COMPLEMENTARES	Livro SINAPI: Cálculos e Parâmetros	H	1,2103000	R$ 22,78	R$ 27,57
Composição Auxiliar	88441	SINAPI	JARDINEIRO COM ENCARGOS COMPLEMENTARES	Livro SINAPI: Cálculos e Parâmetros	H	0,2421000	R$ 23,69	R$ 5,73
Insumo	00000359	SINAPI	MUDA DE ÁRVORE ORNAMENTAL, OITI/AROEIRA SALSA/ANGICO/IPE/JACARANDA OU EQUIVALENTE DA REGIAO, H= *2* M	Material	UN	1,0000000	R$ 245,71	R$ 245,71
				MO sem LS => 10,32 Valor do BDI => 57,11	LS =>	11,63	MO com LS => R$ 21,95 Valor com BDI => R$ 336,12	
					Quant. =>	2,0000000	Preço Total =>	R$ 672,24

1.7.3			INSTALAÇÕES ELÉTRICAS					R$ 83.959,23
1.7.3.1	Código	Banco	Descrição	Tipo	Und	Quant.	Valor Unit	Total
Composição	91864	SINAPI	ELETRODUTO RÍGIDO ROSCÁVEL, PVC, DN 32 MM (1"), PARA CIRCUITOS TERMINAIS, INSTALADO EM FORRO - FORNECIMENTO E INSTALAÇÃO. AF_03/2023	Instalações Elétricas - Eletrodutos Embutidos, Cabos, Caixas, Tomadas e Interruptores	M	1,0000000	R$ 15,80	R$ 15,80
Composição Auxiliar	88247	SINAPI	AUXILIAR DE ELETRICISTA COM ENCARGOS COMPLEMENTARES	Livro SINAPI: Cálculos e Parâmetros	H	0,1390000	R$ 23,97	R$ 3,33
Composição Auxiliar	88264	SINAPI	ELETRICISTA COM ENCARGOS COMPLEMENTARES	Livro SINAPI: Cálculos e Parâmetros	H	0,1350000	R$ 28,69	R$ 3,98
Insumo	00002685	SINAPI	ELETRODUTO DE PVC RIGIDO ROSCAVEL DE 1", SEM LUVA	Material	M	1,0170000	R$ 8,35	R$ 8,49
				MO sem LS => 2,40 Valor do BDI => 3,23	LS =>	2,71	MO com LS => R$ 5,11 Valor com BDI => R$ 19,03	
					Quant. =>	145,0000000	Preço Total =>	R$ 2.759,35

1.7.3.2	Código	Banco	Descrição	Tipo	Und	Quant.	Valor Unit	Total
Composição	97667	SINAPI	ELETRODUTO FLEXÍVEL CORRUGADO, PEAD, DN 50 (1 1/2"), PARA REDE ENTERRADA DE DISTRIBUIÇÃO DE ENERGIA ELÉTRICA - FORNECIMENTO E INSTALAÇÃO. AF_12/2021	Redes Enterradas de Distribuição Elétrica	M	1,0000000	R$ 8,52	R$ 8,52
Composição Auxiliar	88247	SINAPI	AUXILIAR DE ELETRICISTA COM ENCARGOS COMPLEMENTARES	Livro SINAPI: Cálculos e Parâmetros	H	0,0672000	R$ 23,97	R$ 1,61
Composição Auxiliar	88264	SINAPI	ELETRICISTA COM ENCARGOS COMPLEMENTARES	Livro SINAPI: Cálculos e Parâmetros	H	0,0672000	R$ 28,69	R$ 1,92
Insumo	00039246	SINAPI	ELETRODUTO/DUTO PEAD FLEXIVEL PAREDE SIMPLES, CORRUGACAO HELICOIDAL, COR PRETA, SEM ROSCA, DE 1 1/2", CRC 680 N, PARA CABEAMENTO SUBTERRANEO (NBR 15715)	Material	M	1,1000000	R$ 4,54	R$ 4,99
				MO sem LS => 1,16 Valor do BDI => 1,74	LS =>	1,30	MO com LS => R$ 2,46 Valor com BDI => R$ 10,26	
					Quant. =>	70,0000000	Preço Total =>	R$ 718,20

1.7.3.3	Código	Banco	Descrição	Tipo	Und	Quant.	Valor Unit	Total
Composição	97668	SINAPI	ELETRODUTO FLEXÍVEL CORRUGADO, PEAD, DN 63 (2"), PARA REDE ENTERRADA DE DISTRIBUIÇÃO DE ENERGIA ELÉTRICA - FORNECIMENTO E INSTALAÇÃO. AF_12/2021	Redes Enterradas de Distribuição Elétrica	M	1,0000000	R$ 12,15	R$ 12,15

Fls: 366

Composição Auxiliar	88247	SINAPI	AUXILIAR DE ELETRICISTA COM ENCARGOS COMPLEMENTARES	Livro SINAPI: Cálculos e Parâmetros	H	0,0945000	R$ 23,97	R$ 2,26
Composição Auxiliar	88264	SINAPI	ELETRICISTA COM ENCARGOS COMPLEMENTARES	Livro SINAPI: Cálculos e Parâmetros	H	0,0945000	R$ 28,69	R$ 2,71
Insumo	00002446	SINAPI	ELETRODUTO/DUTO PEAD FLEXIVEL PAREDE SIMPLES, CORRUGACAO HELICOIDAL, COR PRETA, SEM ROSCA, DE 2", CRC 680 N, PARA CABEAMENTO SUBTERRANEO (NBR 15715)	Material	M	1,1000000	R$ 6,53	R$ 7,18
				MO sem LS => 1,63	LS => 1,84		MO com LS =>	R$ 3,47
				Valor do BDI => 2,48			Valor com BDI =>	R$ 14,63
						Quant. => 200,0000000	Preço Total =>	R$ 2.926,00

1.7.3.4	Código	Banco	Descrição	Tipo	Und	Quant.	Valor Unit	Total
Composição	91864	SINAPI	ELETRODUTO RÍGIDO ROSCÁVEL, PVC, DN 32 MM (1"), PARA CIRCUITOS TERMINAIS, INSTALADO EM FORRO - FORNECIMENTO E INSTALAÇÃO. AF_03/2023	Instalações Elétricas - Eletrodutos Embutidos, Cabos, Caixas, Tomadas e Interruptores	M	1,0000000	R$ 15,80	R$ 15,80
Composição Auxiliar	88247	SINAPI	AUXILIAR DE ELETRICISTA COM ENCARGOS COMPLEMENTARES	Livro SINAPI: Cálculos e Parâmetros	H	0,1390000	R$ 23,97	R$ 3,33
Composição Auxiliar	88264	SINAPI	ELETRICISTA COM ENCARGOS COMPLEMENTARES	Livro SINAPI: Cálculos e Parâmetros	H	0,1390000	R$ 28,69	R$ 3,98
Insumo	00002685	SINAPI	ELETRODUTO DE PVC RIGIDO ROSCAVEL DE 1", SEM LUVA	Material	M	1,0170000	R$ 8,35	R$ 8,49
				MO sem LS => 2,40	LS => 2,71		MO com LS =>	R$ 5,11
				Valor do BDI => 3,23			Valor com BDI =>	R$ 19,03
						Quant. => 6,0000000	Preço Total =>	R$ 114,18

1.7.3.5	Código	Banco	Descrição	Tipo	Und	Quant.	Valor Unit	Total
Composição	91917	SINAPI	CURVA 90 GRAUS PARA ELETRODUTO, PVC, ROSCÁVEL, DN 32 MM (1"), PARA CIRCUITOS TERMINAIS, INSTALADA EM PAREDE - FORNECIMENTO E INSTALAÇÃO. AF_03/2023	Instalações Elétricas - Eletrodutos Embutidos, Cabos, Caixas, Tomadas e Interruptores	UN	1,0000000	R$ 21,65	R$ 21,65
Composição Auxiliar	88247	SINAPI	AUXILIAR DE ELETRICISTA COM ENCARGOS COMPLEMENTARES	Livro SINAPI: Cálculos e Parâmetros	H	0,3280000	R$ 23,97	R$ 7,86
Composição Auxiliar	88264	SINAPI	ELETRICISTA COM ENCARGOS COMPLEMENTARES	Livro SINAPI: Cálculos e Parâmetros	H	0,3280000	R$ 28,69	R$ 9,41
Insumo	00001884	SINAPI	CURVA 90 GRAUS, LONGA, DE PVC RIGIDO ROSCAVEL, DE 1", PARA ELETRODUTO	Material	UN	1,0000000	R$ 4,38	R$ 4,38
				MO sem LS => 5,68	LS => 6,39		MO com LS =>	R$ 12,07
				Valor do BDI => 4,43			Valor com BDI =>	R$ 26,08
						Quant. => 9,0000000	Preço Total =>	R$ 234,72

1.7.3.6	Código	Banco	Descrição	Tipo	Und	Quant.	Valor Unit	Total
Composição	91927	SINAPI	CABO DE COBRE FLEXÍVEL ISOLADO, 2,5 MM², ANTI-CHAMA 0,6/1,0 KV, PARA CIRCUITOS TERMINAIS - FORNECIMENTO E INSTALAÇÃO. AF_03/2023	Instalações Elétricas - Eletrodutos Embutidos, Cabos, Caixas, Tomadas e Interruptores.	M	1,0000000	R$ 5,20	R$ 5,20
Composição Auxiliar	88247	SINAPI	AUXILIAR DE ELETRICISTA COM ENCARGOS COMPLEMENTARES	Livro SINAPI: Cálculos e Parâmetros	H	0,0290000	R$ 23,97	R$ 0,69
Composição Auxiliar	88264	SINAPI	ELETRICISTA COM ENCARGOS COMPLEMENTARES	Livro SINAPI: Cálculos e Parâmetros	H	0,0290000	R$ 28,69	R$ 0,83
Insumo	00001022	SINAPI	CABO DE COBRE, FLEXIVEL, CLASSE 4 OU 5, ISOLACAO EM PVC/A, ANTICHAMA BWF-B, COBERTURA PVC-ST1, ANTICHAMA BWF-B, 1 CONDUTOR, 0,6/1 KV, SECAO NOMINAL 2,5 MM2	Material	M	1,2434000	R$ 2,94	R$ 3,65
Insumo	00021127	SINAPI	FITA ISOLANTE ADESIVA ANTICHAMA, USO ATE 750 V, EM ROLO DE 19 MM X 5 M	Material	UN	0,0094000	R$ 4,25	R$ 0,03
				MO sem LS => 0,50	LS => 0,56		MO com LS =>	R$ 1,06
				Valor do BDI => 1,06			Valor com BDI =>	R$ 6,26
						Quant. => 205,0000000	Preço Total =>	R$ 1.283,30

1.7.3.7	Código	Banco	Descrição	Tipo	Und	Quant.	Valor Unit	Total
Composição	91931	SINAPI	CABO DE COBRE FLEXÍVEL ISOLADO, 6 MM², ANTI-CHAMA 0,6/1,0 KV, PARA CIRCUITOS TERMINAIS - FORNECIMENTO E INSTALAÇÃO. AF_03/2023	Instalações Elétricas - Eletrodutos Embutidos, Cabos, Caixas, Tomadas e Interruptores	M	1,0000000	R$ 10,86	R$ 10,86
Composição Auxiliar	88247	SINAPI	AUXILIAR DE ELETRICISTA COM ENCARGOS COMPLEMENTARES	Livro SINAPI: Cálculos e Parâmetros	H	0,0510000	R$ 23,97	R$ 1,22
Composição Auxiliar	88264	SINAPI	ELETRICISTA COM ENCARGOS COMPLEMENTARES	Livro SINAPI: Cálculos e Parâmetros	H	0,0510000	R$ 28,69	R$ 1,46
Insumo	00000994	SINAPI	CABO DE COBRE, FLEXIVEL, CLASSE 4 OU 5, ISOLACAO EM PVC/A, ANTICHAMA BWF-B, COBERTURA PVC-ST1, ANTICHAMA BWF-B, 1 CONDUTOR, 0,6/1 KV, SECAO NOMINAL 6 MM2	Material	M	1,2434000	R$ 6,56	R$ 8,15
Insumo	00021127	SINAPI	FITA ISOLANTE ADESIVA ANTICHAMA, USO ATE 750 V, EM ROLO DE 19 MM X 5 M	Material	UN	0,0094000	R$ 4,25	R$ 0,03
				MO sem LS => 0,87	LS => 0,99		MO com LS =>	R$ 1,86
				Valor do BDI => 2,22			Valor com BDI =>	R$ 13,08
						Quant. => 530,0000000	Preço Total =>	R$ 6.932,40

1.7.3.8	Código	Banco	Descrição	Tipo	Und	Quant.	Valor Unit	Total
Composição	91933	SINAPI	CABO DE COBRE FLEXÍVEL ISOLADO, 10 MM², ANTI-CHAMA 0,6/1,0 KV, PARA CIRCUITOS TERMINAIS - FORNECIMENTO E INSTALAÇÃO. AF_03/2023	Instalações Elétricas - Eletrodutos Embutidos, Cabos, Caixas, Tomadas e Interruptores	M	1,0000000	R$ 17,39	R$ 17,39
Composição Auxiliar	88247	SINAPI	AUXILIAR DE ELETRICISTA COM ENCARGOS COMPLEMENTARES	Livro SINAPI: Cálculos e Parâmetros	H	0,0760000	R$ 23,97	R$ 1,82
Composição Auxiliar	88264	SINAPI	ELETRICISTA COM ENCARGOS COMPLEMENTARES	Livro SINAPI: Cálculos e Parâmetros	H	0,0760000	R$ 28,69	R$ 2,18
Insumo	00001020	SINAPI	CABO DE COBRE, FLEXIVEL, CLASSE 4 OU 5, ISOLACAO EM PVC/A, ANTICHAMA BWF-B, COBERTURA PVC-ST1, ANTICHAMA BWF-B, 1 CONDUTOR, 0,6/1 KV, SECAO NOMINAL 10 MM2	Material	M	1,2434000	R$ 10,75	R$ 13,36
Insumo	00021127	SINAPI	FITA ISOLANTE ADESIVA ANTICHAMA, USO ATE 750 V, EM ROLO DE 19 MM X 5 M	Material	UN	0,0094000	R$ 4,25	R$ 0,03
				MO sem LS => 1,31	LS => 1,47		MO com LS =>	R$ 2,78
				Valor do BDI => 3,55			Valor com BDI =>	R$ 20,94
						Quant. => 1.260,0000000	Preço Total =>	R$ 26.384,40

1.7.3.9	Código	Banco	Descrição	Tipo	Und	Quant.	Valor Unit	Total

FL(S) Nº 307

Composição	91935	SINAPI	CABO DE COBRE FLEXÍVEL ISOLADO, 16 MM², ANTI-CHAMA 0,6/1,0 KV, PARA CIRCUITOS TERMINAIS - FORNECIMENTO E INSTALAÇÃO. AF_03/2023	Instalações Elétricas - Eletrodutos Embutidos, Cabos, Caixas, Tomadas e Interruptores	M	1,0000000	R$ 27,32	R$ 27,32
Composição Auxiliar	88247	SINAPI	AUXILIAR DE ELETRICISTA COM ENCARGOS COMPLEMENTARES	Livro SINAPI: Cálculos e Parâmetros	H	0,1140000	R$ 23,97	R$ 2,73
Composição Auxiliar	88264	SINAPI	ELETRICISTA COM ENCARGOS COMPLEMENTARES	Livro SINAPI: Cálculos e Parâmetros	H	0,1140000	R$ 28,69	R$ 3,27
Insumo	00000995	SINAPI	CABO DE COBRE, FLEXIVEL, CLASSE 4 OU 5, ISOLACAO EM PVC/A, ANTICHAMA BWF-B, COBERTURA PVC-ST1, ANTICHAMA BWF-B, 1 CONDUTOR, 0,6/1 KV, SECAO NOMINAL 16 MM2	Material	M	1,2434000	R$ 17,13	R$ 21,29
Insumo	00021127	SINAPI	FITA ISOLANTE ADESIVA ANTICHAMA, USO ATE 750 V, EM ROLO DE 19 MM X 5 M	Material	UN	0,0093000	R$ 4,25	R$ 0,03
				MO sem LS => 1,97	LS =>	2,21	MO com LS =>	R$ 4,18
				Valor do BDI => 5,59			Valor com BDI =>	R$ 32,91
					Quant. =>	20,0000000	Preço Total =>	R$ 658,20

1.7.3.10	Código	Banco	Descrição	Tipo	Und	Quant.	Valor Unit	Total
Composição	95781	SINAPI	CONDULETE DE ALUMÍNIO, TIPO C, PARA ELETRODUTO DE AÇO GALVANIZADO DN 25 MM (1"), APARENTE - FORNECIMENTO E INSTALAÇÃO. AF_10/2022	Instalações Elétricas - Eletrodutos, Conexões e Conduletes Aparentes	UN	1,0000000	R$ 39,05	R$ 39,05
Composição Auxiliar	88247	SINAPI	AUXILIAR DE ELETRICISTA COM ENCARGOS COMPLEMENTARES	Livro SINAPI: Cálculos e Parâmetros	H	0,3226000	R$ 23,97	R$ 7,73
Composição Auxiliar	88264	SINAPI	ELETRICISTA COM ENCARGOS COMPLEMENTARES	Livro SINAPI: Cálculos e Parâmetros	H	0,3226000	R$ 28,69	R$ 9,25
Insumo	00002560	SINAPI	CONDULETE DE ALUMINIO TIPO C, PARA ELETRODUTO ROSCAVEL DE 1", COM TAMPA CEGA	Material	UN	1,0000000	R$ 21,69	R$ 21,69
Insumo	00011950	SINAPI	BUCHA DE NYLON SEM ABA S6, COM PARAFUSO DE 4,20 X 40 MM EM ACO ZINCADO COM ROSCA SOBERBA, CABECA CHATA E FENDA PHILLIPS	Material	UN	2,0000000	R$ 0,19	R$ 0,38
				MO sem LS => 5,58	LS =>	6,29	MO com LS =>	R$ 11,87
				Valor do BDI => 7,99			Valor com BDI =>	R$ 47,04
					Quant. =>	8,0000000	Preço Total =>	R$ 376,32

1.7.3.11	Código	Banco	Descrição	Tipo	Und	Quant.	Valor Unit	Total
Composição	95782	SINAPI	CONDULETE DE ALUMÍNIO, TIPO E, ELETRODUTO DE AÇO GALVANIZADO DN 25 MM (1"), APARENTE - FORNECIMENTO E INSTALAÇÃO. AF_10/2022	Instalações Elétricas - Eletrodutos, Conexões e Conduletes Aparentes	UN	1,0000000	R$ 37,40	R$ 37,40
Composição Auxiliar	88247	SINAPI	AUXILIAR DE ELETRICISTA COM ENCARGOS COMPLEMENTARES	Livro SINAPI: Cálculos e Parâmetros	H	0,2550000	R$ 23,97	R$ 6,11
Composição Auxiliar	88264	SINAPI	ELETRICISTA COM ENCARGOS COMPLEMENTARES	Livro SINAPI: Cálculos e Parâmetros	H	0,2550000	R$ 28,69	R$ 7,31
Insumo	00002590	SINAPI	CONDULETE DE ALUMINIO TIPO E, PARA ELETRODUTO ROSCAVEL DE 1", COM TAMPA CEGA	Material	UN	1,0000000	R$ 23,60	R$ 23,60
Insumo	00011950	SINAPI	BUCHA DE NYLON SEM ABA S6, COM PARAFUSO DE 4,20 X 40 MM EM ACO ZINCADO COM ROSCA SOBERBA, CABECA CHATA E FENDA PHILLIPS	Material	UN	2,0000000	R$ 0,19	R$ 0,38
				MO sem LS => 4,41	LS =>	4,97	MO com LS =>	R$ 9,38
				Valor do BDI => 7,65			Valor com BDI =>	R$ 45,05
					Quant. =>	9,0000000	Preço Total =>	R$ 405,45

1.7.3.12	Código	Banco	Descrição	Tipo	Und	Quant.	Valor Unit	Total
Composição	95796	SINAPI	CONDULETE DE ALUMÍNIO, TIPO T, PARA ELETRODUTO DE AÇO GALVANIZADO DN 25 MM (1"), APARENTE - FORNECIMENTO E INSTALAÇÃO. AF_10/2022	Instalações Elétricas - Eletrodutos, Conexões e Conduletes Aparentes	UN	1,0000000	R$ 51,44	R$ 51,44
Composição Auxiliar	88247	SINAPI	AUXILIAR DE ELETRICISTA COM ENCARGOS COMPLEMENTARES	Livro SINAPI: Cálculos e Parâmetros	H	0,4578000	R$ 23,97	R$ 10,97
Composição Auxiliar	88264	SINAPI	ELETRICISTA COM ENCARGOS COMPLEMENTARES	Livro SINAPI: Cálculos e Parâmetros	H	0,4578000	R$ 28,69	R$ 13,13
Insumo	00002586	SINAPI	CONDULETE DE ALUMINIO TIPO T, PARA ELETRODUTO ROSCAVEL DE 1", COM TAMPA CEGA	Material	UN	1,0000000	R$ 26,96	R$ 26,96
Insumo	00011950	SINAPI	BUCHA DE NYLON SEM ABA S6, COM PARAFUSO DE 4,20 X 40 MM EM ACO ZINCADO COM ROSCA SOBERBA, CABECA CHATA E FENDA PHILLIPS	Material	UN	2,0000000	R$ 0,19	R$ 0,38
				MO sem LS => 7,92	LS =>	8,92	MO com LS =>	R$ 16,84
				Valor do BDI => 10,52			Valor com BDI =>	R$ 61,96
					Quant. =>	3,0000000	Preço Total =>	R$ 185,88

1.7.3.13	Código	Banco	Descrição	Tipo	Und	Quant.	Valor Unit	Total
Composição	101506	SINAPI	ENTRADA DE ENERGIA ELÉTRICA, AÉREA, TRIFÁSICA, COM CAIXA DE SOBREPOR, CABO DE 16 MM2 E DISJUNTOR DIN 50A (NÃO INCLUSO O POSTE DE CONCRETO). AF_07/2020_PS	Instalações Elétricas - Rede de Distribuição	UN	1,0000000	R$ 2.181,05	R$ 2.181,05
Composição Auxiliar	100578	SINAPI	ASSENTAMENTO DE POSTE DE CONCRETO COM COMPRIMENTO NOMINAL DE 9 M, CARGA NOMINAL MENOR OU IGUAL A 1000 DAN, ENGASTAMENTO SIMPLES COM 1,5 M DE SOLO (NÃO INCLUI FORNECIMENTO). AF_04/2025	Postes de Concreto e Metálicos	UN	1,0000000	R$ 604,72	R$ 604,72
Composição Auxiliar	104749	SINAPI	CONECTOR GRAMPO METÁLICO TIPO OLHAL, PARA SPDA, PARA HASTE DE ATERRAMENTO DE 3/4" E CABOS DE 10 A 50 MM2 - FORNECIMENTO E INSTALAÇÃO. AF_08/2023	Sistema de Proteção contra Descargas Atmosféricas - SPDA	UN	1,0000000	R$ 19,87	R$ 19,87
Composição Auxiliar	88247	SINAPI	AUXILIAR DE ELETRICISTA COM ENCARGOS COMPLEMENTARES	Livro SINAPI: Cálculos e Parâmetros	H	0,3897000	R$ 23,97	R$ 9,34
Composição Auxiliar	88264	SINAPI	ELETRICISTA COM ENCARGOS COMPLEMENTARES	Livro SINAPI: Cálculos e Parâmetros	H	3,5078000	R$ 28,69	R$ 100,63
Composição Auxiliar	91872	SINAPI	ELETRODUTO RÍGIDO ROSCÁVEL, PVC, DN 32 MM (1"), PARA CIRCUITOS TERMINAIS, INSTALADO EM PAREDE - FORNECIMENTO E INSTALAÇÃO. AF_03/2023	Instalações Elétricas - Eletrodutos Embutidos, Cabos, Caixas, Tomadas e Interruptores	M	6,0500000	R$ 18,86	R$ 114,10
Composição Auxiliar	91885	SINAPI	LUVA PARA ELETRODUTO, PVC, ROSCÁVEL, DN 32 MM (1"), PARA CIRCUITOS TERMINAIS, INSTALADA EM PAREDE - FORNECIMENTO E INSTALAÇÃO. AF_03/2023	Instalações Elétricas - Eletrodutos Embutidos, Cabos, Caixas, Tomadas e Interruptores	UN	1,0000000	R$ 13,26	R$ 13,26
Composição Auxiliar	91917	SINAPI	CURVA 90 GRAUS PARA ELETRODUTO, PVC, ROSCÁVEL, DN 32 MM (1"), PARA CIRCUITOS TERMINAIS, INSTALADA EM PAREDE - FORNECIMENTO E INSTALAÇÃO. AF_03/2023	Instalações Elétricas - Eletrodutos Embutidos, Cabos, Caixas, Tomadas e Interruptores	UN	1,0000000	R$ 21,65	R$ 21,65
Composição Auxiliar	91919	SINAPI	CURVA 180 GRAUS PARA ELETRODUTO, PVC, ROSCÁVEL, DN 32 MM (1"), PARA CIRCUITOS TERMINAIS, INSTALADA EM PAREDE - FORNECIMENTO E INSTALAÇÃO. AF_03/2023	Instalações Elétricas - Eletrodutos Embutidos, Cabos, Caixas, Tomadas e Interruptores	UN	1,0000000	R$ 23,74	R$ 23,74
Composição Auxiliar	91935	SINAPI	CABO DE COBRE FLEXÍVEL ISOLADO, 16 MM², ANTI-CHAMA 0,6/1,0 KV, PARA CIRCUITOS TERMINAIS - FORNECIMENTO E INSTALAÇÃO. AF_03/2023	Instalações Elétricas - Eletrodutos Embutidos, Cabos, Caixas, Tomadas e Interruptores	M	22,2000000	R$ 27,32	R$ 606,50

PMF
FL(S) Nº 368
ASS.

Composição Auxiliar	93673	SINAPI	DISJUNTOR TRIPOLAR TIPO DIN, CORRENTE NOMINAL DE 50A - FORNECIMENTO E INSTALAÇÃO. AF 10/2020	Instalações Elétricas - Quadros, Cabos, Disjuntores, Contatores e Barramentos	UN	1,0000000	R$ 88,50	R$ 88,50
Composição Auxiliar	96977	SINAPI	CORDOALHA DE COBRE NU 50 MM², ENTERRADA - FORNECIMENTO E INSTALAÇÃO. AF 08/2023	Sistema de Proteção contra Descargas Atmosféricas - SPDA	M	1,9500000	R$ 63,00	R$ 122,85
Composição Auxiliar	96986	SINAPI	HASTE DE ATERRAMENTO, DIÂMETRO 3/4", COM 3 METROS - FORNECIMENTO E INSTALAÇÃO. AF 08/2023	Sistema de Proteção contra Descargas Atmosféricas - SPDA	UN	1,0000000	R$ 117,87	R$ 117,87
Insumo	00001094	SINAPI	ARMACAO VERTICAL COM HASTE E CONTRA-PINO, EM CHAPA DE ACO GALVANIZADO 3/16", COM 1 ESTRIBO, SEM ISOLADOR	Material	UN	1,0000000	R$ 27,81	R$ 27,81
Insumo	00003398	SINAPI	ISOLADOR DE PORCELANA, TIPO ROLDANA, DIMENSOES DE "72" X "72" MM, PARA USO EM BAIXA TENSAO	Material	UN	1,0000000	R$ 8,64	R$ 8,64
Insumo	00004346	SINAPI	PARAFUSO DE FERRO POLIDO, SEXTAVADO, COM ROSCA PARCIAL, DIAMETRO 5/8", COMPRIMENTO 6", COM PORCA E ARRUELA DE PRESSAO MEDIA	Material	UN	3,0000000	R$ 10,53	R$ 31,59
Insumo	00011267	SINAPI	ARRUELA LISA, REDONDA, DE LATAO POLIDO, DIAMETRO NOMINAL 5/8", DIAMETRO EXTERNO = 34 MM, DIAMETRO DO FURO = 17 MM, ESPESSURA = "2,5" MM	Material	UN	2,0000000	R$ 1,34	R$ 2,68
Insumo	00011950	SINAPI	BUCHA DE NYLON SEM ABA S6, COM PARAFUSO DE 4,20 X 40 MM EM ACO ZINCADO COM ROSCA SOBERBA, CABECA CHATA E FENDA PHILLIPS	Material	UN	4,0000000	R$ 0,19	R$ 0,76
Insumo	00014153	SINAPI	FITA METALICA PERFURADA, L = "18" MM, ROLO DE 30 M, CARGA RECOMENDADA = "30" KGF	Material	UN	0,0600000	R$ 57,90	R$ 3,47
Insumo	00034643	SINAPI	CAIXA DE INSPECAO PARA ATERRAMENTO E PARA RAIOS, EM POLIPROPILENO, DIAMETRO = 300 MM X ALTURA = 400 MM (INCLUIDA TAMPA SEM ESCOTILHA)	Material	UN	1,0000000	R$ 42,84	R$ 42,84
Insumo	00039809	SINAPI	CAIXA PARA MEDIDOR POLIFASICO, EM POLICARBONATO / TERMOPLASTICO, PARA ALOJAR 1 DISJUNTOR (PADRAO DA CONCESSIONARIA LOCAL)	Material	UN	1,0000000	R$ 218,66	R$ 218,66
Insumo	00039996	SINAPI	VERGALHAO ZINCADO ROSCA TOTAL, 1/4" (6,3 MM)	Material	M	0,1664000	R$ 5,74	R$ 0,95
Insumo	00039997	SINAPI	PORCA ZINCADA, SEXTAVADA, DIAMETRO 1/4"	Material	UN	2,0000000	R$ 0,31	R$ 0,62
				MO sem LS => 200,43		LS => 225,85	MO com LS =>	R$ 426,28
				Valor do BDI => 446,46			Valor com BDI =>	R$ 2.627,51
						Quant. => 1,0000000	Preço Total =>	R$ 2.627,51

1.7.3.14	Código	Banco	Descrição	Tipo	Und	Quant.	Valor Unit	Total
Composição	101883	SINAPI	QUADRO DE DISTRIBUIÇÃO DE ENERGIA EM CHAPA DE AÇO GALVANIZADO, DE EMBUTIR, COM BARRAMENTO TRIFÁSICO, PARA 18 DISJUNTORES DIN 100A - FORNECIMENTO E INSTALAÇÃO. AF 10/2020	Instalações Elétricas - Quadros, Cabos, Disjuntores, Contatores e Barramentos Blindados	UN	1,0000000	R$ 451,04	R$ 451,04
Composição Auxiliar	87367	SINAPI	ARGAMASSA TRAÇO 1:1:6 (EM VOLUME DE CIMENTO, CAL E AREIA MÉDIA ÚMIDA) PARA EMBOÇO/MASSA ÚNICA/ASSENTAMENTO DE ALVENARIA DE VEDAÇÃO, PREPARO MANUAL. AF 08/2019	Argamassas	m³	0,0134000	R$ 768,71	R$ 10,30
Composição Auxiliar	88247	SINAPI	AUXILIAR DE ELETRICISTA COM ENCARGOS COMPLEMENTARES	Livro SINAPI: Cálculos e Parâmetros	H	0,5335000	R$ 23,97	R$ 12,78
Composição Auxiliar	88264	SINAPI	ELETRICISTA COM ENCARGOS COMPLEMENTARES	Livro SINAPI: Cálculos e Parâmetros	H	0,5335000	R$ 28,69	R$ 15,30
Insumo	00013395	SINAPI	QUADRO DE DISTRIBUICAO COM BARRAMENTO TRIFASICO, DE EMBUTIR, EM CHAPA DE ACO GALVANIZADO, PARA 18 DISJUNTORES DIN, 100 A	Material	UN	1,0000000	R$ 412,66	R$ 412,66
				MO sem LS => 10,29		LS => 11,60	MO com LS =>	R$ 21,89
				Valor do BDI => 92,32			Valor com BDI =>	R$ 543,36
						Quant. => 1,0000000	Preço Total =>	R$ 543,36

1.7.3.15	Código	Banco	Descrição	Tipo	Und	Quant.	Valor Unit	Total
Composição	93654	SINAPI	DISJUNTOR MONOPOLAR TIPO DIN, CORRENTE NOMINAL DE 16A - FORNECIMENTO E INSTALAÇÃO. AF 10/2020	Instalações Elétricas - Quadros, Cabos, Disjuntores, Contatores e Barramentos	UN	1,0000000	R$ 10,98	R$ 10,98
Composição Auxiliar	88247	SINAPI	AUXILIAR DE ELETRICISTA COM ENCARGOS COMPLEMENTARES	Livro SINAPI: Cálculos e Parâmetros	H	0,0476000	R$ 23,97	R$ 1,14
Composição Auxiliar	88264	SINAPI	ELETRICISTA COM ENCARGOS COMPLEMENTARES	Livro SINAPI: Cálculos e Parâmetros	H	0,0476000	R$ 28,69	R$ 1,36
Insumo	00001570	SINAPI	TERMINAL A COMPRESSAO EM COBRE ESTANHADO PARA CABO 2,5 MM2, 1 FURO E 1 COMPRESSAO, PARA PARAFUSO DE FIXACAO M5	Material	UN	1,0000000	R$ 0,97	R$ 0,97
Insumo	00034653	SINAPI	DISJUNTOR TERMOMAGNETICO PARA TRILHO DIN (IEC), MONOPOLAR, 6 - 32 A	Material	UN	1,0000000	R$ 7,51	R$ 7,51
				MO sem LS => 0,82		LS => 0,92	MO com LS =>	R$ 1,74
				Valor do BDI => 2,24			Valor com BDI =>	R$ 13,22
						Quant. => 3,0000000	Preço Total =>	R$ 39,66

1.7.3.16	Código	Banco	Descrição	Tipo	Und	Quant.	Valor Unit	Total
Composição	93655	SINAPI	DISJUNTOR MONOPOLAR TIPO DIN, CORRENTE NOMINAL DE 20A - FORNECIMENTO E INSTALAÇÃO. AF 10/2020	Instalações Elétricas - Quadros, Cabos, Disjuntores, Contatores e Barramentos	UN	1,0000000	R$ 12,26	R$ 12,26
Composição Auxiliar	88247	SINAPI	AUXILIAR DE ELETRICISTA COM ENCARGOS COMPLEMENTARES	Livro SINAPI: Cálculos e Parâmetros	H	0,0663000	R$ 23,97	R$ 1,58
Composição Auxiliar	88264	SINAPI	ELETRICISTA COM ENCARGOS COMPLEMENTARES	Livro SINAPI: Cálculos e Parâmetros	H	0,0663000	R$ 28,69	R$ 1,90
Insumo	00001571	SINAPI	TERMINAL A COMPRESSAO EM COBRE ESTANHADO PARA CABO 4 MM2, 1 FURO E 1 COMPRESSAO, PARA PARAFUSO DE FIXACAO M5	Material	UN	1,0000000	R$ 1,27	R$ 1,27
Insumo	00034653	SINAPI	DISJUNTOR TERMOMAGNETICO PARA TRILHO DIN (IEC), MONOPOLAR, 6 - 32 A	Material	UN	1,0000000	R$ 7,51	R$ 7,51
				MO sem LS => 1,14		LS => 1,29	MO com LS =>	R$ 2,43
				Valor do BDI => 2,50			Valor com BDI =>	R$ 14,76
						Quant. => 1,0000000	Preço Total =>	R$ 14,76

1.7.3.17	Código	Banco	Descrição	Tipo	Und	Quant.	Valor Unit	Total
Composição	93671	SINAPI	DISJUNTOR TRIPOLAR TIPO DIN, CORRENTE NOMINAL DE 32A - FORNECIMENTO E INSTALAÇÃO. AF 10/2020	Instalações Elétricas - Quadros, Cabos, Disjuntores, Contatores e Barramentos	UN	1,0000000	R$ 71,72	R$ 71,72
Composição Auxiliar	88247	SINAPI	AUXILIAR DE ELETRICISTA COM ENCARGOS COMPLEMENTARES	Livro SINAPI: Cálculos e Parâmetros	H	0,2734000	R$ 23,97	R$ 6,55
Composição Auxiliar	88264	SINAPI	ELETRICISTA COM ENCARGOS COMPLEMENTARES	Livro SINAPI: Cálculos e Parâmetros	H	0,2734000	R$ 28,69	R$ 7,84
Insumo	00001573	SINAPI	TERMINAL A COMPRESSAO EM COBRE ESTANHADO PARA CABO 6 MM2, 1 FURO E 1 COMPRESSAO, PARA PARAFUSO DE FIXACAO M6	Material	UN	3,0000000	R$ 1,52	R$ 4,56

Fls: 369
Fls: 13
Rubrica: Fonis

Insumo	00034709	SINAPI	DISJUNTOR TERMOMAGNETICO PARA TRILHO DIN (IEC), TRIFOLAR, 10 ... 32 A	Material		UN	1,0000000	R$ 52,77	R$ 52,77
				MO sem LS =>	4,73	LS =>	5,32	MO com LS =>	R$ 10,05
				Valor do BDI =>	14,68			Valor com BDI =>	R$ 86,40
						Quant. =>	**1,0000000**	**Preço Total =>**	**R$ 86,40**

1.7.3.18	Código	Banco	Descrição	Tipo		Und	Quant.	Valor Unit	Total
Composição	C029	Próprio	DISPOSITIVO DE PROTEÇÃO CONTRA SURTO 45 KA, 175 V, TIPO AC - FORNECIMENTO E INSTALAÇÃO	INEL - INSTALAÇÃO ELÉTRICA/ELETRIFICAÇÃO E		UND	1,0000000	R$ 97,31	R$ 97,31
Composição Auxiliar	88247	SINAPI	AUXILIAR DE ELETRICISTA COM ENCARGOS COMPLEMENTARES	Livro SINAPI: Cálculos e Parâmetros		H	0,3000000	R$ 23,97	R$ 7,19
Composição Auxiliar	CA001	Próprio	ELETRICISTA COM ENCARGOS COMPLEMENTARES E ADICIONAL DE PERICULOSIDADE	SERT - SERVIÇOS TÉCNICOS		H	0,3000000	R$ 30,69	R$ 9,20
Insumo	00039467	SINAPI	DISPOSITIVO DPS CLASSE II, 1 POLO, TENSAO MAXIMA DE 175 V, CORRENTE MAXIMA DE *45* KA (TIPO AC)	Material		UN	1,0000000	R$ 80,92	R$ 80,92
				MO sem LS =>	5,47	LS =>	6,17	MO com LS =>	R$ 11,64
				Valor do BDI =>	19,91			Valor com BDI =>	R$ 117,22
						Quant. =>	**4,0000000**	**Preço Total =>**	**R$ 468,88**

1.7.3.19	Código	Banco	Descrição	Tipo		Und	Quant.	Valor Unit	Total
Composição	96974	SINAPI	CORDOALHA DE COBRE NU 50 MM², NÃO ENTERRADA, COM ISOLADOR - FORNECIMENTO E INSTALAÇÃO. AF 08/2023	Sistema de Proteção contra Descargas Atmosféricas - SPDA		M	1,0000000	R$ 95,27	R$ 95,27
Composição Auxiliar	88247	SINAPI	AUXILIAR DE ELETRICISTA COM ENCARGOS COMPLEMENTARES	Livro SINAPI: Cálculos e Parâmetros		H	0,3189000	R$ 23,97	R$ 7,64
Composição Auxiliar	88264	SINAPI	ELETRICISTA COM ENCARGOS COMPLEMENTARES	Livro SINAPI: Cálculos e Parâmetros		H	0,3189000	R$ 28,69	R$ 9,14
Composição Auxiliar	98463	SINAPI	SUPORTE ISOLADOR PARA FIXAÇÃO DA CORDOALHA DE COBRE EM ALVENARIA OU CONCRETO - FORNECIMENTO E INSTALAÇÃO. AF 08/2023	Sistema de Proteção contra Descargas Atmosféricas - SPDA		UN	0,6667000	R$ 25,84	R$ 17,22
Insumo	00000867	SINAPI	CABO DE COBRE NU 50 MM2 MEIO-DURO	Material		M	1,0500000	R$ 58,36	R$ 61,27
				MO sem LS =>	9,10	LS =>	10,25	MO com LS =>	R$ 19,35
				Valor do BDI =>	19,50			Valor com BDI =>	R$ 114,77
						Quant. =>	**19,0000000**	**Preço Total =>**	**R$ 2.180,63**

1.7.3.20	Código	Banco	Descrição	Tipo		Und	Quant.	Valor Unit	Total
Composição	96986	SINAPI	HASTE DE ATERRAMENTO, DIÂMETRO 3/4", COM 3 METROS - FORNECIMENTO E INSTALAÇÃO. AF 08/2023	Sistema de Proteção contra Descargas Atmosféricas - SPDA		UN	1,0000000	R$ 117,87	R$ 117,87
Composição Auxiliar	88247	SINAPI	AUXILIAR DE ELETRICISTA COM ENCARGOS COMPLEMENTARES	Livro SINAPI: Cálculos e Parâmetros		H	0,3882000	R$ 23,97	R$ 9,30
Composição Auxiliar	88264	SINAPI	ELETRICISTA COM ENCARGOS COMPLEMENTARES	Livro SINAPI: Cálculos e Parâmetros		H	0,3882000	R$ 28,69	R$ 11,13
Insumo	00003378	SINAPI	HASTE DE ATERRAMENTO EM AÇO COM 3,00 M DE COMPRIMENTO E DN = 3/4", REVESTIDA COM BAIXA CAMADA DE COBRE, SEM CONECTOR	Material		UN	1,0000000	R$ 97,44	R$ 97,44
				MO sem LS =>	6,72	LS =>	7,57	MO com LS =>	R$ 14,29
				Valor do BDI =>	24,12			Valor com BDI =>	R$ 141,99
						Quant. =>	**5,0000000**	**Preço Total =>**	**R$ 709,95**

1.7.3.21	Código	Banco	Descrição	Tipo		Und	Quant.	Valor Unit	Total
Composição	98111	SINAPI	CAIXA DE INSPEÇÃO PARA ATERRAMENTO, CIRCULAR, EM POLIETILENO, DIÂMETRO INTERNO = 0,3 M. AF 12/2020	Caixas Enterradas		UN	1,0000000	R$ 53,25	R$ 53,25
Composição Auxiliar	101618	SINAPI	PREPARO DE FUNDO DE VALA COM LARGURA MENOR QUE 1,5 M, COM CAMADA DE AREIA, LANÇAMENTO MANUAL. AF 08/2020	Escoramento e Preparo de Fundo de Valas		m³	0,0141000	R$ 285,66	R$ 4,02
Composição Auxiliar	88309	SINAPI	PEDREIRO COM ENCARGOS COMPLEMENTARES	Livro SINAPI: Cálculos e Parâmetros		H	0,1384000	R$ 28,34	R$ 3,92
Composição Auxiliar	88316	SINAPI	SERVENTE COM ENCARGOS COMPLEMENTARES	Livro SINAPI: Cálculos e Parâmetros		H	0,1038000	R$ 22,78	R$ 2,47
Insumo	00034643	SINAPI	CAIXA DE INSPECAO PARA ATERRAMENTO E PARA RAIOS, EM POLIPROPILENO, DIAMETRO = 300 MM X ALTURA = 400 MM (INCLUIDA TAMPA SEM ESCOTILHA)	Material		UN	1,0000000	R$ 42,84	R$ 42,84
				MO sem LS =>	2,68	LS =>	3,03	MO com LS =>	R$ 5,71
				Valor do BDI =>	10,90			Valor com BDI =>	R$ 64,15
						Quant. =>	**5,0000000**	**Preço Total =>**	**R$ 320,75**

1.7.3.22	Código	Banco	Descrição	Tipo		Und	Quant.	Valor Unit	Total
Composição	C032	Próprio	RELÉ FOTOELÉTRICO PARA COMANDO DE ILUMINAÇÃO EXTERNA 1800 W - FORNECIMENTO E INSTALAÇÃO	INEL - INSTALAÇÃO ELÉTRICA/ELETRIFICAÇÃO E		UND	1,0000000	R$ 33,88	R$ 33,88
Composição Auxiliar	88247	SINAPI	AUXILIAR DE ELETRICISTA COM ENCARGOS COMPLEMENTARES	Livro SINAPI: Cálculos e Parâmetros		H	0,0168000	R$ 23,97	R$ 0,40
Composição Auxiliar	CA001	Próprio	ELETRICISTA COM ENCARGOS COMPLEMENTARES E ADICIONAL DE PERICULOSIDADE	SERT - SERVIÇOS TÉCNICOS		H	0,0168000	R$ 30,69	R$ 0,51
Insumo	00021127	SINAPI	FITA ISOLANTE ADESIVA ANTICHAMA, USO ATE 750 V, EM ROLO DE 19 MM X 5 M	Material		UN	0,0210000	R$ 4,25	R$ 0,08
Insumo	COT-009	Próprio	RELÉ FOTOELÉTRICO PARA COMANDO DE ILUMINAÇÃO EXTERNA 1800W	Material		UN	1,0000000	R$ 32,89	R$ 32,89
				MO sem LS =>	0,30	LS =>	0,34	MO com LS =>	R$ 0,64
				Valor do BDI =>	6,93			Valor com BDI =>	R$ 40,81
						Quant. =>	**8,0000000**	**Preço Total =>**	**R$ 326,48**

1.7.3.23	Código	Banco	Descrição	Tipo		Und	Quant.	Valor Unit	Total
Composição	C033	Próprio	REFLETOR EM ALUMINIO, DE SUPORTE E ALÇA, COM LÂMPADA EM LED 100W DE POTÊNCIA - FORNECIMENTO E INSTALAÇÃO	INEL - INSTALAÇÃO ELÉTRICA/ELETRIFICAÇÃO E ILUMINAÇÃO EXTERNA		UND	1,0000000	R$ 121,58	R$ 121,58
Composição Auxiliar	88247	SINAPI	AUXILIAR DE ELETRICISTA COM ENCARGOS COMPLEMENTARES	Livro SINAPI: Cálculos e Parâmetros		H	0,4165000	R$ 23,97	R$ 9,98
Composição Auxiliar	CA001	Próprio	ELETRICISTA COM ENCARGOS COMPLEMENTARES E ADICIONAL DE PERICULOSIDADE	SERT - SERVIÇOS TÉCNICOS		H	0,1735000	R$ 30,69	R$ 5,32
Insumo	C033	Próprio	REFLETOR EM ALUMINIO, DE SUPORTE E ALÇA, COM LÂMPADA EM LED 100W DE POTÊNCIA - FORNECIMENTO E INSTALAÇÃO	Material		UND	1,0000000	R$ 106,28	R$ 106,28
				MO sem LS =>	5,00	LS =>	5,63	MO com LS =>	R$ 10,63
				Valor do BDI =>	24,88			Valor com BDI =>	R$ 146,46

FLS(S) Nº 370

					Quant. =>	**16,0000000**	**Preço Total =>**	**R$ 2.343,36**

1.7.3.24	Código	Banco	Descrição	Tipo	Und	Quant.	Valor Unit	Total
Composição	97886	SINAPI	CAIXA ENTERRADA ELÉTRICA RETANGULAR, EM ALVENARIA COM TIJOLOS CERÂMICOS MACIÇOS, FUNDO COM BRITA, DIMENSÕES INTERNAS: 0,3X0,3X0,3 M. AF_12/2020	Caixas Enterradas	UN	1,0000000	R$ 166,74	R$ 166,74
Composição Auxiliar	100475	SINAPI	ARGAMASSA TRAÇO 1:3 (EM VOLUME DE CIMENTO E AREIA MÉDIA ÚMIDA) COM ADIÇÃO DE IMPERMEABILIZANTE, PREPARO MECÂNICO COM BETONEIRA 400 L. AF_08/2019	Argamassas	m³	0,0278000	R$ 786,65	R$ 21,86
Composição Auxiliar	101619	SINAPI	PREPARO DE FUNDO DE VALA COM LARGURA MENOR QUE 1,5 M, COM CAMADA DE BRITA, LANÇAMENTO MANUAL. AF_08/2020	Escoramento e Preparo de Fundo de Valas	m³	0,0360000	R$ 271,05	R$ 9,75
Composição Auxiliar	87316	SINAPI	ARGAMASSA TRAÇO 1:4 (EM VOLUME DE CIMENTO E AREIA GROSSA ÚMIDA) PARA CHAPISCO CONVENCIONAL, PREPARO MECÂNICO COM BETONEIRA 400 L. AF_08/2019	Argamassas	m³	0,0039000	R$ 536,28	R$ 2,09
Composição Auxiliar	88309	SINAPI	PEDREIRO COM ENCARGOS COMPLEMENTARES	Livro SINAPI: Cálculos e Parâmetros	H	1,2686000	R$ 28,34	R$ 35,95
Composição Auxiliar	88316	SINAPI	SERVENTE COM ENCARGOS COMPLEMENTARES	Livro SINAPI: Cálculos e Parâmetros	H	0,9967000	R$ 22,78	R$ 22,70
Composição Auxiliar	97734	SINAPI	PEÇA RETANGULAR PRÉ-MOLDADA, VOLUME DE CONCRETO DE 10 A 30 LITROS, TAXA DE AÇO APROXIMADA DE 30KG/M³, AF_03/2024	Estruturas Pré-Fabricadas e Pré-Moldadas	m³	0,0175000	R$ 3.057,25	R$ 53,50
Insumo	00007258	SINAPI	TIJOLO CERÂMICO MACICO COMUM DE *5 X 10 X 20* CM (L X A X C)	Material	UN	38,6910000	R$ 0,54	R$ 20,89
				MO sem LS => 33,98	LS =>	38,29	MO com LS =>	R$ 72,27
				Valor do BDI => 34,13			Valor com BDI =>	R$ 200,87

| | | | | | **Quant. =>** | **13,0000000** | **Preço Total =>** | **R$ 2.611,31** |

1.7.3.25	Código	Banco	Descrição	Tipo	Und	Quant.	Valor Unit	Total
Composição	C034	Próprio	POSTE EM CONCRETO ARMADO SEÇÃO CIRCULAR 200/10, TIPO C-14 COM 3 REFLETORES EM LED 200W FIXADOS EM CRUZETA DE CONCRETO - FORNECIMENTO E INSTALAÇÃO	INEL - INSTALAÇÃO ELÉTRICA/ELETRIFICAÇÃO E ILUMINAÇÃO EXTERNA	UND	1,0000000	R$ 2.750,54	R$ 2.750,54
Composição Auxiliar	88247	SINAPI	AUXILIAR DE ELETRICISTA COM ENCARGOS COMPLEMENTARES	Livro SINAPI: Cálculos e Parâmetros	H	1,0000000	R$ 23,97	R$ 23,97
Composição Auxiliar	100579	SINAPI	ASSENTAMENTO DE POSTE DE CONCRETO COM COMPRIMENTO NOMINAL DE 10 M, CARGA NOMINAL MENOR OU IGUAL A 1000 DAN, ENGASTAMENTO SIMPLES COM 1,6 M DE SOLO (NÃO INCLUI FORNECIMENTO). AF_04/2025	Postes de Concreto e Metálicos	UN	1,0000000	R$ 655,35	R$ 655,35
Composição Auxiliar	100862	SINAPI	SUPORTE MÃO FRANCESA EM AÇO, ABAS IGUAIS 40 CM, CAPACIDADE MÍNIMA 70 KG, BRANCO - FORNECIMENTO E INSTALAÇÃO. AF_01/2020	Louças e Metais	UN	2,0000000	R$ 37,23	R$ 74,46
Composição Auxiliar	88264	SINAPI	ELETRICISTA COM ENCARGOS COMPLEMENTARES	Livro SINAPI: Cálculos e Parâmetros	H	2,0000000	R$ 28,69	R$ 57,38
Insumo	00000420	SINAPI	CINTA CIRCULAR EM ACO GALVANIZADO DE 150 MM DE DIAMETRO PARA FIXACAO DE CAIXA MEDICAO, INCLUI PARAFUSOS E PORCAS	Material	UN	2,0000000	R$ 41,48	R$ 82,96
Insumo	00034519	SINAPI	CRUZETA DE CONCRETO LEVE, COMP. 2000 MM SECAO, 90 X 90 MM	Material	UN	1,0000000	R$ 77,68	R$ 77,68
Insumo	00012366	SINAPI	POSTE DE CONCRETO ARMADO DE SECAO CIRCULAR, EXTENSAO DE 10,00 M, RESISTENCIA DE 150 A 200 DAN, TIPO C-14	Material	UN	1,0000000	R$ 991,23	R$ 991,23
Insumo	00000441	SINAPI	PARAFUSO M16 EM ACO GALVANIZADO, COMPRIMENTO = 150 MM, DIAMETRO = 16 MM, ROSCA MAQUINA, CABECA QUADRADA	Material	UN	4,0000000	R$ 11,20	R$ 44,80
Insumo	00000430	SINAPI	PARAFUSO M16 EM ACO GALVANIZADO, COMPRIMENTO = 125 MM, DIAMETRO = 16 MM, ROSCA MAQUINA, CABECA QUADRADA	Material	UN	1,0000000	R$ 10,17	R$ 10,17
Insumo	00000442	SINAPI	PARAFUSO FRANCES M16 EM ACO GALVANIZADO, COMPRIMENTO = 45 MM, DIAMETRO = 16 MM, CABECA ABAULADA	Material	UN	5,0000000	R$ 6,72	R$ 33,60
Insumo	13524	Próprio	REFLETOR SLIM LED 200W DE POTÊNCIA, BRANCO FRIO, 6500K, AUTOVOLT, MARCA G-LIGHT OU SIMILAR	Material	UND	3,0000000	R$ 232,98	R$ 698,94
				MO sem LS => 104,38	LS =>	117,61	MO com LS =>	R$ 221,99
				Valor do BDI => 563,03			Valor com BDI =>	R$ 3.313,57

| | | | | | **Quant. =>** | **6,0000000** | **Preço Total =>** | **R$ 19.881,42** |

1.7.3.26	Código	Banco	Descrição	Tipo	Und	Quant.	Valor Unit	Total
Composição	C035	Próprio	POSTE EM CONCRETO ARMADO SEÇÃO CIRCULAR 200/10, TIPO C-14 COM 6 REFLETORES EM LED 200W FIXADOS EM CRUZETA DE CONCRETO - FORNECIMENTO E INSTALAÇÃO	INEL - INSTALAÇÃO ELÉTRICA/ELETRIFICAÇÃO E ILUMINAÇÃO EXTERNA	UND	1,0000000	R$ 3.663,31	R$ 3.663,31
Composição Auxiliar	88247	SINAPI	AUXILIAR DE ELETRICISTA COM ENCARGOS COMPLEMENTARES	Livro SINAPI: Cálculos e Parâmetros	H	1,0000000	R$ 23,97	R$ 23,97
Composição Auxiliar	100579	SINAPI	ASSENTAMENTO DE POSTE DE CONCRETO COM COMPRIMENTO NOMINAL DE 10 M, CARGA NOMINAL MENOR OU IGUAL A 1000 DAN, ENGASTAMENTO SIMPLES COM 1,6 M DE SOLO (NÃO INCLUI FORNECIMENTO). AF_04/2025	Postes de Concreto e Metálicos	UN	1,0000000	R$ 655,35	R$ 655,35
Composição Auxiliar	100862	SINAPI	SUPORTE MÃO FRANCESA EM AÇO, ABAS IGUAIS 40 CM, CAPACIDADE MÍNIMA 70 KG, BRANCO - FORNECIMENTO E INSTALAÇÃO. AF_01/2020	Louças e Metais	UN	4,0000000	R$ 37,23	R$ 148,92
Composição Auxiliar	88264	SINAPI	ELETRICISTA COM ENCARGOS COMPLEMENTARES	Livro SINAPI: Cálculos e Parâmetros	H	2,0000000	R$ 28,69	R$ 57,38
Insumo	00000420	SINAPI	CINTA CIRCULAR EM ACO GALVANIZADO DE 150 MM DE DIAMETRO PARA FIXACAO DE CAIXA MEDICAO, INCLUI PARAFUSOS E PORCAS	Material	UN	2,0000000	R$ 41,48	R$ 82,96
Insumo	00034519	SINAPI	CRUZETA DE CONCRETO LEVE, COMP. 2000 MM SECAO, 90 X 90 MM	Material	UN	2,0000000	R$ 77,68	R$ 155,36
Insumo	00012366	SINAPI	POSTE DE CONCRETO ARMADO DE SECAO CIRCULAR, EXTENSAO DE 10,00 M, RESISTENCIA DE 150 A 200 DAN, TIPO C-14	Material	UN	1,0000000	R$ 991,23	R$ 991,23
Insumo	00000441	SINAPI	PARAFUSO M16 EM ACO GALVANIZADO, COMPRIMENTO = 150 MM, DIAMETRO = 16 MM, ROSCA MAQUINA, CABECA QUADRADA	Material	UN	8,0000000	R$ 11,20	R$ 89,60
Insumo	00000430	SINAPI	PARAFUSO M16 EM ACO GALVANIZADO, COMPRIMENTO = 125 MM, DIAMETRO = 16 MM, ROSCA MAQUINA, CABECA QUADRADA	Material	UN	2,0000000	R$ 10,17	R$ 20,34
Insumo	00000442	SINAPI	PARAFUSO FRANCES M16 EM ACO GALVANIZADO, COMPRIMENTO = 45 MM, DIAMETRO = 16 MM, CABECA ABAULADA	Material	UN	6,0000000	R$ 6,72	R$ 40,32
Insumo	13524	Próprio	REFLETOR SLIM LED 200W DE POTÊNCIA, BRANCO FRIO, 6500K, AUTOVOLT, MARCA G-LIGHT OU SIMILAR	Material	UND	6,0000000	R$ 232,98	R$ 1.397,88
				MO sem LS => 115,57	LS =>	130,22	MO com LS =>	R$ 245,79
				Valor do BDI => 749,87			Valor com BDI =>	R$ 4.413,18

Folha 371

						Quant. =>	2,0000000	Preço Total =>	R$ 8.826,36

1.7.4			INSTALAÇÕES HIDRÁULICAS					R$ 3.128,07
1.7.4.1	Código	Banco	Descrição	Tipo	Und	Quant.	Valor Unit	Total
Composição	89356	SINAPI	TUBO, PVC, SOLDÁVEL, DE 25MM, INSTALADO EM RAMAL OU SUB-RAMAL DE ÁGUA - FORNECIMENTO E INSTALAÇÃO. AF_06/2022	Instalações Prediais de Água Fria em PVC	M	1,0000000	R$ 23,48	R$ 23,48
Composição Auxiliar	88248	SINAPI	AUXILIAR DE ENCANADOR OU BOMBEIRO HIDRÁULICO COM ENCARGOS COMPLEMENTARES	Livro SINAPI: Cálculos e Parâmetros	H	0,3800000	R$ 23,03	R$ 8,75
Composição Auxiliar	88267	SINAPI	ENCANADOR OU BOMBEIRO HIDRÁULICO COM ENCARGOS COMPLEMENTARES	Livro SINAPI: Cálculos e Parâmetros	H	0,3800000	R$ 27,67	R$ 10,51
Insumo	00009868	SINAPI	TUBO PVC, SOLDÁVEL, DE 25 MM, ÁGUA FRIA (NBR-5648)	Material	M	1,0493000	R$ 3,82	R$ 4,00
Insumo	00038383	SINAPI	LIXA D'AGUA EM FOLHA, COR PRETA, GRAO 100	Material	UN	0,0886000	R$ 2,57	R$ 0,22
				MO sem LS => 6,45	LS =>	7,27	MO com LS =>	R$ 13,72
				Valor do BDI => 4,80			Valor com BDI =>	R$ 28,28

						Quant. =>	66,0000000	Preço Total =>	R$ 1.866,48

1.7.4.2	Código	Banco	Descrição	Tipo	Und	Quant.	Valor Unit	Total
Composição	89357	SINAPI	TUBO, PVC, SOLDÁVEL, DE 32MM, INSTALADO EM RAMAL OU SUB-RAMAL DE ÁGUA - FORNECIMENTO E INSTALAÇÃO. AF_06/2022	Instalações Prediais de Água Fria em PVC	M	1,0000000	R$ 31,88	R$ 31,88
Composição Auxiliar	88248	SINAPI	AUXILIAR DE ENCANADOR OU BOMBEIRO HIDRÁULICO COM ENCARGOS COMPLEMENTARES	Livro SINAPI: Cálculos e Parâmetros	H	0,4530000	R$ 23,03	R$ 10,43
Composição Auxiliar	88267	SINAPI	ENCANADOR OU BOMBEIRO HIDRÁULICO COM ENCARGOS COMPLEMENTARES	Livro SINAPI: Cálculos e Parâmetros	H	0,4530000	R$ 27,67	R$ 12,53
Insumo	00009869	SINAPI	TUBO PVC, SOLDÁVEL, DE 32 MM, ÁGUA FRIA (NBR-5648)	Material	M	1,0493000	R$ 8,25	R$ 8,65
Insumo	00038383	SINAPI	LIXA D'AGUA EM FOLHA, COR PRETA, GRAO 100	Material	UN	0,1056000	R$ 2,57	R$ 0,27
				MO sem LS => 7,69	LS =>	8,67	MO com LS =>	R$ 16,36
				Valor do BDI => 6,52			Valor com BDI =>	R$ 38,40

						Quant. =>	21,0000000	Preço Total =>	R$ 806,40

1.7.4.3	Código	Banco	Descrição	Tipo	Und	Quant.	Valor Unit	Total
Composição	89362	SINAPI	JOELHO 90 GRAUS, PVC, SOLDÁVEL, DN 25MM, INSTALADO EM RAMAL OU SUB-RAMAL DE ÁGUA - FORNECIMENTO E INSTALAÇÃO. AF_06/2022	Instalações Prediais de Água Fria em PVC	UN	1,0000000	R$ 9,37	R$ 9,37
Composição Auxiliar	88248	SINAPI	AUXILIAR DE ENCANADOR OU BOMBEIRO HIDRÁULICO COM ENCARGOS COMPLEMENTARES	Livro SINAPI: Cálculos e Parâmetros	H	0,1520000	R$ 23,03	R$ 3,50
Composição Auxiliar	88267	SINAPI	ENCANADOR OU BOMBEIRO HIDRÁULICO COM ENCARGOS COMPLEMENTARES	Livro SINAPI: Cálculos e Parâmetros	H	0,1520000	R$ 27,67	R$ 4,20
Insumo	00000122	SINAPI	ADESIVO PLÁSTICO PARA PVC, FRASCO COM *850* GR	Material	UN	0,0071000	R$ 57,72	R$ 0,40
Insumo	00003529	SINAPI	JOELHO PVC, SOLDÁVEL, 90 GRAUS, 25 MM, COR MARROM, PARA AGUA FRIA PREDIAL	Material	UN	1,0000000	R$ 0,67	R$ 0,67
Insumo	00020083	SINAPI	SOLUCAO PREPARADORA / LIMPADORA PARA PVC, FRASCO COM 1000 CM3	Material	UN	0,0080000	R$ 65,39	R$ 0,52
Insumo	00038383	SINAPI	LIXA D'AGUA EM FOLHA, COR PRETA, GRAO 100	Material	UN	0,0338000	R$ 2,57	R$ 0,08
				MO sem LS => 2,58	LS =>	2,90	MO com LS =>	R$ 5,48
				Valor do BDI => 1,91			Valor com BDI =>	R$ 11,28

						Quant. =>	4,0000000	Preço Total =>	R$ 45,12

1.7.4.4	Código	Banco	Descrição	Tipo	Und	Quant.	Valor Unit	Total
Composição	89366	SINAPI	JOELHO 90 GRAUS COM BUCHA DE LATÃO, PVC, SOLDÁVEL, DN 25MM, X 3/4 INSTALADO EM RAMAL OU SUB-RAMAL DE ÁGUA - FORNECIMENTO E INSTALAÇÃO. AF_06/2022	Instalações Prediais de Água Fria em PVC	UN	1,0000000	R$ 15,46	R$ 15,46
Composição Auxiliar	88248	SINAPI	AUXILIAR DE ENCANADOR OU BOMBEIRO HIDRÁULICO COM ENCARGOS COMPLEMENTARES	Livro SINAPI: Cálculos e Parâmetros	H	0,1416000	R$ 23,03	R$ 3,26
Composição Auxiliar	88267	SINAPI	ENCANADOR OU BOMBEIRO HIDRÁULICO COM ENCARGOS COMPLEMENTARES	Livro SINAPI: Cálculos e Parâmetros	H	0,1416000	R$ 27,67	R$ 3,91
Insumo	00000122	SINAPI	ADESIVO PLÁSTICO PARA PVC, FRASCO COM *850* GR	Material	UN	0,0059000	R$ 57,72	R$ 0,34
Insumo	00003524	SINAPI	JOELHO PVC, SOLDÁVEL, COM BUCHA DE LATAO, 90 GRAUS, 25 MM X 3/4", PARA AGUA FRIA PREDIAL	Material	UN	1,0000000	R$ 7,42	R$ 7,42
Insumo	00020083	SINAPI	SOLUCAO PREPARADORA / LIMPADORA PARA PVC, FRASCO COM 1000 CM3	Material	UN	0,0070000	R$ 65,39	R$ 0,45
Insumo	00038383	SINAPI	LIXA D'AGUA EM FOLHA, COR PRETA, GRAO 100	Material	UN	0,0338000	R$ 2,57	R$ 0,08
				MO sem LS => 2,40	LS =>	2,71	MO com LS =>	R$ 5,11
				Valor do BDI => 3,16			Valor com BDI =>	R$ 18,62

						Quant. =>	3,0000000	Preço Total =>	R$ 55,86

1.7.4.5	Código	Banco	Descrição	Tipo	Und	Quant.	Valor Unit	Total
Composição	89364	SINAPI	CURVA 90 GRAUS, PVC, SOLDÁVEL, DN 25MM, INSTALADO EM RAMAL OU SUB-RAMAL DE ÁGUA - FORNECIMENTO E INSTALAÇÃO. AF_06/2022	Instalações Prediais de Água Fria em PVC	UN	1,0000000	R$ 11,45	R$ 11,45
Composição Auxiliar	88248	SINAPI	AUXILIAR DE ENCANADOR OU BOMBEIRO HIDRÁULICO COM ENCARGOS COMPLEMENTARES	Livro SINAPI: Cálculos e Parâmetros	H	0,1520000	R$ 23,03	R$ 3,50
Composição Auxiliar	88267	SINAPI	ENCANADOR OU BOMBEIRO HIDRÁULICO COM ENCARGOS COMPLEMENTARES	Livro SINAPI: Cálculos e Parâmetros	H	0,1520000	R$ 27,67	R$ 4,20
Insumo	00000122	SINAPI	ADESIVO PLÁSTICO PARA PVC, FRASCO COM *850* GR	Material	UN	0,0071000	R$ 57,72	R$ 0,40
Insumo	00001956	SINAPI	CURVA DE PVC 90 GRAUS, SOLDAVEL, 25 MM, COR MARROM, PARA AGUA FRIA PREDIAL	Material	UN	1,0000000	R$ 2,75	R$ 2,75
Insumo	00020083	SINAPI	SOLUCAO PREPARADORA / LIMPADORA PARA PVC, FRASCO COM 1000 CM3	Material	UN	0,0080000	R$ 65,39	R$ 0,52
Insumo	00038383	SINAPI	LIXA D'AGUA EM FOLHA, COR PRETA, GRAO 100	Material	UN	0,0338000	R$ 2,57	R$ 0,08
				MO sem LS => 2,58	LS =>	2,90	MO com LS =>	R$ 5,48
				Valor do BDI => 2,34			Valor com BDI =>	R$ 13,79

Proc. nº 379
Fls. nº
Rubrica

						Quant. =>	1,0000000	Preço Total =>	R$ 13,79

1.7.4.6	Código	Banco	Descrição	Tipo	Und	Quant.	Valor Unit	Total
Composição	89400	SINAPI	TÊ DE REDUÇÃO, PVC, SOLDÁVEL, DN 32MM X 25MM, INSTALADO EM RAMAL OU SUB-RAMAL DE ÁGUA - FORNECIMENTO E INSTALAÇÃO. AF 06/2022	Instalações Prediais de Água Fria em PVC	UN	1,0000000	R$ 19,18	R$ 19,18
Composição Auxiliar	88248	SINAPI	AUXILIAR DE ENCANADOR OU BOMBEIRO HIDRÁULICO COM ENCARGOS COMPLEMENTARES	Livro SINAPI: Cálculos e Parâmetros	H	0,2221000	R$ 23,03	R$ 5,11
Composição Auxiliar	88267	SINAPI	ENCANADOR OU BOMBEIRO HIDRÁULICO COM ENCARGOS COMPLEMENTARES	Livro SINAPI: Cálculos e Parâmetros	H	0,2221000	R$ 27,67	R$ 6,14
Insumo	00000122	SINAPI	ADESIVO PLASTICO PARA PVC, FRASCO COM *850* GR	Material	UN	0,0124000	R$ 57,72	R$ 0,71
Insumo	00007136	SINAPI	TE DE REDUCAO, PVC, SOLDAVEL, 90 GRAUS, 32 MM X 25 MM, PARA AGUA FRIA PREDIAL	Material	UN	1,0000000	R$ 6,15	R$ 6,15
Insumo	00020083	SINAPI	SOLUCAO PREPARADORA / LIMPADORA PARA PVC, FRASCO COM 1000 CM3	Material	UN	0,0143000	R$ 65,39	R$ 0,93
Insumo	00038383	SINAPI	LIXA D'AGUA EM FOLHA, COR PRETA, GRAO 100	Material	UN	0,0572000	R$ 2,57	R$ 0,14
				MO sem LS => 3,77		LS => 4,24	MO com LS =>	R$ 8,01
				Valor do BDI => 3,92			Valor com BDI =>	R$ 23,10
						Quant. =>	2,0000000	Preço Total =>	R$ 46,20

1.7.4.7	Código	Banco	Descrição	Tipo	Und	Quant.	Valor Unit	Total
Composição	89380	SINAPI	LUVA DE REDUÇÃO, PVC, SOLDÁVEL, DN 32MM X 25MM, INSTALADO EM RAMAL OU SUB-RAMAL DE ÁGUA - FORNECIMENTO E INSTALAÇÃO. AF 06/2022	Instalações Prediais de Água Fria em PVC	UN	1,0000000	R$ 9,66	R$ 9,66
Composição Auxiliar	88248	SINAPI	AUXILIAR DE ENCANADOR OU BOMBEIRO HIDRÁULICO COM ENCARGOS COMPLEMENTARES	Livro SINAPI: Cálculos e Parâmetros	H	0,1111000	R$ 23,03	R$ 2,55
Composição Auxiliar	88267	SINAPI	ENCANADOR OU BOMBEIRO HIDRÁULICO COM ENCARGOS COMPLEMENTARES	Livro SINAPI: Cálculos e Parâmetros	H	0,1111000	R$ 27,67	R$ 3,07
Insumo	00000122	SINAPI	ADESIVO PLASTICO PARA PVC, FRASCO COM *850* GR	Material	UN	0,0082000	R$ 57,72	R$ 0,47
Insumo	00003869	SINAPI	LUVA DE REDUCAO SOLDAVEL, PVC, 32 MM X 25 MM, PARA AGUA FRIA PREDIAL	Material	UN	1,0000000	R$ 2,86	R$ 2,86
Insumo	00020083	SINAPI	SOLUCAO PREPARADORA / LIMPADORA PARA PVC, FRASCO COM 1000 CM3	Material	UN	0,0095000	R$ 65,39	R$ 0,62
Insumo	00038383	SINAPI	LIXA D'AGUA EM FOLHA, COR PRETA, GRAO 100	Material	UN	0,0371000	R$ 2,57	R$ 0,09
				MO sem LS => 1,88		LS => 2,12	MO com LS =>	R$ 4,00
				Valor do BDI => 1,97			Valor com BDI =>	R$ 11,63
						Quant. =>	2,0000000	Preço Total =>	R$ 23,26

1.7.4.8	Código	Banco	Descrição	Tipo	Und	Quant.	Valor Unit	Total
Composição	86913	SINAPI	TORNEIRA CROMADA 1/2" OU 3/4" PARA TANQUE, PADRÃO POPULAR - FORNECIMENTO E INSTALAÇÃO. AF 01/2020	Louças e Metais	UN	1,0000000	R$ 74,98	R$ 74,98
Composição Auxiliar	88267	SINAPI	ENCANADOR OU BOMBEIRO HIDRÁULICO COM ENCARGOS COMPLEMENTARES	Livro SINAPI: Cálculos e Parâmetros	H	0,1525000	R$ 27,67	R$ 4,21
Composição Auxiliar	88316	SINAPI	SERVENTE COM ENCARGOS COMPLEMENTARES	Livro SINAPI: Cálculos e Parâmetros	H	0,0481000	R$ 22,78	R$ 1,09
Insumo	00003146	SINAPI	FITA VEDA ROSCA, EM PTFE, ROLO DE 18 MM X 10 M (L X C)	Material	UN	0,0210000	R$ 4,59	R$ 0,09
Insumo	00007604	SINAPI	TORNEIRA METALICA CROMADA PARA TANQUE / JARDIM, SEM BICO, CANO LONGO, DE PAREDE, PADRAO POPULAR / USO GERAL, 1/2" OU 3/4"	Material	UN	1,0000000	R$ 69,59	R$ 69,59
				MO sem LS => 1,80		LS => 2,02	MO com LS =>	R$ 3,82
				Valor do BDI => 15,34			Valor com BDI =>	R$ 90,32
						Quant. =>	3,0000000	Preço Total =>	R$ 270,96

1.7.5			DRENAGEM					R$ 32.075,77
1.7.5.1	Código	Banco	Descrição	Tipo	Und	Quant.	Valor Unit	Total
Composição	89512	SINAPI	TUBO PVC, SÉRIE R, ÁGUA PLUVIAL, DN 100 MM, FORNECIDO E INSTALADO EM RAMAL DE ENCAMINHAMENTO. AF_06/2022	Instalações Prediais de Águas Pluviais - Tubos, Conexões, Caixas e Ralos	M	1,0000000	R$ 44,94	R$ 44,94
Composição Auxiliar	88248	SINAPI	AUXILIAR DE ENCANADOR OU BOMBEIRO HIDRÁULICO COM ENCARGOS COMPLEMENTARES	Livro SINAPI: Cálculos e Parâmetros	H	0,4024000	R$ 23,03	R$ 9,26
Composição Auxiliar	88267	SINAPI	ENCANADOR OU BOMBEIRO HIDRÁULICO COM ENCARGOS COMPLEMENTARES	Livro SINAPI: Cálculos e Parâmetros	H	0,4024000	R$ 27,67	R$ 11,13
Insumo	00009841	SINAPI	TUBO PVC, SERIE R, DN 100 MM, PARA ESGOTO OU AGUAS PLUVIAIS PREDIAL (NBR 5688)	Material	M	1,0353000	R$ 23,67	R$ 24,50
Insumo	00038383	SINAPI	LIXA D'AGUA EM FOLHA, COR PRETA, GRAO 100	Material	UN	0,0224000	R$ 2,57	R$ 0,05
				MO sem LS => 6,83		LS => 7,70	MO com LS =>	R$ 14,53
				Valor do BDI => 9,19			Valor com BDI =>	R$ 54,13
						Quant. =>	39,0000000	Preço Total =>	R$ 2.111,07

1.7.5.2	Código	Banco	Descrição	Tipo	Und	Quant.	Valor Unit	Total
Composição	102711	SINAPI	JUNÇÃO DUPLA DE PVC, SÉRIE NORMAL, PARA ESGOTO PREDIAL, DN 100 X 100 X 100 MM, INSTALADA EM DRENO - FORNECIMENTO E INSTALAÇÃO. AF 07/2021	Drenos	UN	1,0000000	R$ 72,27	R$ 72,27
Composição Auxiliar	88309	SINAPI	PEDREIRO COM ENCARGOS COMPLEMENTARES	Livro SINAPI: Cálculos e Parâmetros	H	0,3822000	R$ 28,34	R$ 10,83
Composição Auxiliar	88316	SINAPI	SERVENTE COM ENCARGOS COMPLEMENTARES	Livro SINAPI: Cálculos e Parâmetros	H	1,1466000	R$ 22,78	R$ 26,11
Insumo	00003668	SINAPI	JUNCAO DUPLA, PVC SOLDAVEL, DN 100 X 100 X 100 MM, SERIE NORMAL PARA ESGOTO PREDIAL	Material	UN	1,0000000	R$ 35,33	R$ 35,33
				MO sem LS => 11,75		LS => 13,23	MO com LS =>	R$ 24,98
				Valor do BDI => 14,79			Valor com BDI =>	R$ 87,06
						Quant. =>	10,0000000	Preço Total =>	R$ 870,60

1.7.5.3	Código	Banco	Descrição	Tipo	Und	Quant.	Valor Unit	Total
Composição	C009	Próprio	CAIXA ENTERRADA RETANGULAR, EM ALVENARIA COM BLOCOS DE CONCRETO; TAMPA EM CONCRETO COM GRELHA, DIMENSÕES INTERNAS: 0,8X0,6X0,5 M PARA REDE DE DRENAGEM	DROP - DRENAGEM/OBRAS DE CONTENÇÃO / POÇOS DE VISITA E CAIXAS	und	1,0000000	R$ 1.060,39	R$ 1.060,39

PMTF
FL.(S) Nº: 372
RUBRICA:

Composição Auxiliar	88309	SINAPI	PEDREIRO COM ENCARGOS COMPLEMENTARES	Livro SINAPI: Cálculos e Parâmetros	H	5,4675447	R$ 28,34	R$ 154,95
Composição Auxiliar	88316	SINAPI	SERVENTE COM ENCARGOS COMPLEMENTARES	Livro SINAPI: Cálculos e Parâmetros	H	4,2959724	R$ 22,78	R$ 97,86
Composição Auxiliar	89299	SINAPI	ALVENARIA ESTRUTURAL DE BLOCOS CERÂMICOS 14X19X39 (ESPESSURA DE 14 CM), UTILIZANDO COLHER DE PEDREIRO E ARGAMASSA DE ASSENTAMENTO COM PREPARO MANUAL. AF_01/2023	Alvenaria Estrutural - Blocos Cerâmicos	m²	2,4000000	R$ 84,25	R$ 202,20
Composição Auxiliar	5679	SINAPI	RETROESCAVADEIRA SOBRE RODAS COM CARREGADEIRA, TRAÇÃO 4X4, POTÊNCIA LÍQ. 88 HP, CAÇAMBA CARREG. CAP. MÍN. 1 M3, CAÇAMBA RETRO CAP. 0,26 M3, PESO OPERACIONAL MÍN. 6.674 KG, PROFUNDIDADE ESCAVAÇÃO MÁX. 4,37 M - CHI DIURNO. AF_06/2014	Custos Horários Produtivo e Improdutivo dos Equipamentos	CHI	0,1579049	R$ 57,99	R$ 9,15
Composição Auxiliar	5678	SINAPI	RETROESCAVADEIRA SOBRE RODAS COM CARREGADEIRA, TRAÇÃO 4X4, POTÊNCIA LÍQ. 88 HP, CAÇAMBA CARREG. CAP. MÍN. 1 M3, CAÇAMBA RETRO CAP. 0,26 M3, PESO OPERACIONAL MÍN. 6.674 KG, PROFUNDIDADE ESCAVAÇÃO MÁX. 4,37 M - CHP DIURNO. AF_06/2014	Custos Horários Produtivo e Improdutivo dos Equipamentos	CHP	0,0072907	R$ 135,77	R$ 0,98
Composição Auxiliar	87878	SINAPI	CHAPISCO APLICADO EM ALVENARIAS E ESTRUTURAS DE CONCRETO INTERNAS, COM COLHER DE PEDREIRO. ARGAMASSA TRAÇO 1:3 COM PREPARO MANUAL. AF_10/2022	Chapisco	m²	0,1877788	R$ 5,20	R$ 0,97
Composição Auxiliar	87530	SINAPI	MASSA ÚNICA, EM ARGAMASSA TRAÇO 1:2:8, PREPARO MANUAL, APLICADA MANUALMENTE EM PAREDES INTERNAS DE AMBIENTES COM ÁREA ENTRE 5M²E 10M², E = 17,5MM, COM TALISCAS. AF_03/2024	Massa Únicas Interna	m²	0,0166262	R$ 42,15	R$ 0,70
Composição Auxiliar	94970	SINAPI	CONCRETO FCK = 20MPA, TRAÇO 1:2,7:3 (EM MASSA SECA DE CIMENTO/ AREIA MÉDIA/BRITA 1) - PREPARO MECÂNICO COM BETONEIRA 600 L. AF_05/2021	Produção de Concreto	m³	0,5889425	R$ 504,96	R$ 297,39
Composição Auxiliar	97736	SINAPI	PEÇA RETANGULAR PRÉ-MOLDADA, VOLUME DE CONCRETO ACIMA DE 100 LITROS, TAXA DE AÇO APROXIMADA DE 30KG/M³. AF_03/2024	Estruturas Pré-Fabricadas e Pré-Moldadas	m³	0,0101220	R$ 1.535,05	R$ 15,53
Composição Auxiliar	101616	SINAPI	PREPARO DE FUNDO DE VALA COM LARGURA MENOR QUE 1,5 M (ACERTO DO SOLO NATURAL). AF_09/2020	Escoramento e Preparo de Fundo de Valas	m²	0,0357420	R$ 6,60	R$ 0,23
Composição Auxiliar	103002	SINAPI	GRELHA DE FERRO FUNDIDO SIMPLES COM REQUADRO, 200 X 1000 MM, ASSENTADA COM ARGAMASSA 1:3 CIMENTO: AREIA - FORNECIMENTO E INSTALAÇÃO. AF_05/2025	Canaletas, Grelhas e Caixas com Grelha para Drenagem	UN	1,0000000	R$ 241,83	R$ 241,83
Insumo	00002692	SINAPI	DESMOLDANTE PROTETOR PARA FORMAS DE MADEIRA, DE BASE OLEOSA EMULSIONADA EM AGUA	Material	L	1,4000000	R$ 7,31	R$ 10,23
Insumo	00004491	SINAPI	PONTALETE *7,5 X 7,5* CM EM PINUS, MISTA OU EQUIVALENTE DA REGIAO - BRUTA	Material	M	0,0792000	R$ 10,74	R$ 0,85
Insumo	00004517	SINAPI	SARRAFO *2,5 X 7,5* CM EM PINUS, MISTA OU EQUIVALENTE DA REGIAO - BRUTA	Material	M	0,0792000	R$ 3,76	R$ 0,29
Insumo	00005069	SINAPI	PREGO DE ACO POLIDO COM CABECA 17 X 27 (2 1/2 X 11)	Material	KG	0,9900000	R$ 18,81	R$ 18,62
Insumo	00006193	SINAPI	TABUA NAO APARELHADA *2,5 X 20* CM, EM MACARANDUBA/MASSARANDUBA; ANGELIM OU EQUIVALENTE DA REGIAO - BRUTA	Material	M	0,5000000	R$ 17,22	R$ 8,61
				MO sem LS => 136,41	LS =>	153,70	MO com LS =>	R$ 290,11
				Valor do BDI => 217,06			Valor com BDI =>	R$ 1.277,45
					Quant. =>	2,0000000	Preço Total =>	R$ 2.554,90

1.7.5.4	Código	Banco	Descrição	Tipo	Und	Quant.	Valor Unit	Total
Composição	102690	SINAPI	DRENO ESPINHA DE PEIXE (SEÇÃO (0,40 X 0,40 M), COM TUBO DE PEAD CORRUGADO PERFURADO, DN 100 MM, ENCHIMENTO COM BRITA, ENVOLVIDO COM MANTA GEOTÊXTIL, INCLUSIVE CONEXÕES. AF_07/2021	Drenos	M	1,0000000	R$ 61,20	R$ 61,20
Composição Auxiliar	88309	SINAPI	PEDREIRO COM ENCARGOS COMPLEMENTARES	Livro SINAPI: Cálculos e Parâmetros	H	0,1073000	R$ 28,34	R$ 3,04
Composição Auxiliar	88316	SINAPI	SERVENTE COM ENCARGOS COMPLEMENTARES	Livro SINAPI: Cálculos e Parâmetros	H	0,3219000	R$ 22,78	R$ 7,33
Composição Auxiliar	90106	SINAPI	ESCAVAÇÃO MECANIZADA DE VALA COM PROFUNDIDADE ATÉ 1,5 M (MÉDIA MONTANTE E JUSANTE/UMA COMPOSIÇÃO POR TRECHO), RETROESCAV. (0,26 M3), LARGURA DE 0,8 M A 1,5 M, EM SOLO DE 1A (CATEGORIA. LOCAIS COM BAIXO NÍVEL DE INTERFERÊNCIA. AF_09/2024	Escavação de Valas	m³	0,1600000	R$ 7,64	R$ 1,22
Insumo	00003670	SINAPI	JUNCAO SIMPLES, PVC, 45 GRAUS, DN 100 X 100 MM, SERIE NORMAL PARA ESGOTO PREDIAL	Material	UN	0,1071000	R$ 20,26	R$ 2,16
Insumo	00004021	SINAPI	GEOTEXTIL NAO TECIDO AGULHADO DE FILAMENTOS CONTINUOS 100% POLIESTER, RESISTENCIA A TRACAO = 14 KN/M	Material	m²	2,3000000	R$ 9,30	R$ 21,39
Insumo	00004718	SINAPI	PEDRA BRITADA N.2 (19 A 38 MM) POSTO PEDREIRA/FORNECEDOR, SEM FRETE	Material	m³	0,1674000	R$ 87,54	R$ 14,65
Insumo	00038052	SINAPI	TUBO DRENO, CORRUGADO, ESPIRALADO, FLEXIVEL, PERFURADO, EM POLIETILENO DE ALTA DENSIDADE (PEAD), DN 100 MM, (4") PARA DRENAGEM - EM ROLO (NORMA DNIT 093/2006 - EM)	Material	M	1,0030000	R$ 11,38	R$ 11,41
				MO sem LS => 3,47	LS =>	3,90	MO com LS =>	R$ 7,37
				Valor do BDI => 12,52			Valor com BDI =>	R$ 73,72
					Quant. =>	360,0000000	Preço Total =>	R$ 26.539,20

1.7.6			SERVIÇOS COMPLEMENTARES					R$ 14.098,80
1.7.6.1	Código	Banco	Descrição	Tipo	Und	Quant.	Valor Unit	Total
Composição	100984	SINAPI	CARGA, MANOBRA E DESCARGA DE ENTULHO EM CAMINHÃO BASCULANTE 18 M³ - CARGA COM ESCAVADEIRA HIDRÁULICA (CAÇAMBA DE 0,80 M³ / 111 HP) E DESCARGA LIVRE (UNIDADE: M3). AF_07/2020	Transporte, Carga e Descarga de Materiais	m³	1,0000000	R$ 8,41	R$ 8,41
Composição Auxiliar	5631	SINAPI	ESCAVADEIRA HIDRÁULICA SOBRE ESTEIRAS, CAÇAMBA 0,80 M3, PESO OPERACIONAL 17 T, POTÊNCIA BRUTA 111 HP - CHP DIURNO. AF_06/2014	Custos Horários Produtivo e Improdutivo dos Equipamentos	CHP	0,0083000	R$ 198,78	R$ 1,64
Composição Auxiliar	5632	SINAPI	ESCAVADEIRA HIDRÁULICA SOBRE ESTEIRAS, CAÇAMBA 0,80 M3, PESO OPERACIONAL 17 T, POTÊNCIA BRUTA 111 HP - CHI DIURNO. AF_06/2014	Custos Horários Produtivo e Improdutivo dos Equipamentos	CHI	0,0074000	R$ 83,45	R$ 0,61
Composição Auxiliar	89883	SINAPI	CAMINHÃO BASCULANTE 18 M3, COM CAVALO MECÂNICO DE CAPACIDADE MÁXIMA DE TRAÇÃO COMBINADO DE 45000 KG, POTÊNCIA 330 CV, INCLUSIVE SEMIREBOQUE COM CAÇAMBA METÁLICA - CHP DIURNO. AF_12/2014	Custos Horários Produtivo e Improdutivo dos Equipamentos	CHP	0,0153000	R$ 345,39	R$ 5,28
Composição Auxiliar	89884	SINAPI	CAMINHÃO BASCULANTE 18 M3, COM CAVALO MECÂNICO DE CAPACIDADE MÁXIMA DE TRAÇÃO COMBINADO DE 45000 KG, POTÊNCIA 330 CV, INCLUSIVE SEMIREBOQUE COM CAÇAMBA METÁLICA - CHI DIURNO. AF_12/2014	Custos Horários Produtivo e Improdutivo dos Equipamentos	CHI	0,0095000	R$ 92,75	R$ 0,88
				MO sem LS => 0,47	LS =>	0,54	MO com LS =>	R$ 1,01
				Valor do BDI => 1,72			Valor com BDI =>	R$ 10,13

PMTF
FL(S) Nº: 374
RUBRICA:

					Quant. =>	450,0000000	Preço Total =>	R$ 4.558,50

1.7.6.2	Código	Banco	Descrição	Tipo	Und	Quant.	Valor Unit	Total
Composição	95877	SINAPI	TRANSPORTE COM CAMINHÃO BASCULANTE DE 18 M³, EM VIA URBANA PAVIMENTADA, DMT ATÉ 30 KM (UNIDADE: M3XKM). AF_07/2020	Transporte, Carga e Descarga de Materiais	M3XKM	1,0000000	R$ 1,76	R$ 1,76
Composição Auxiliar	89883	SINAPI	CAMINHÃO BASCULANTE 18 M3, COM CAVALO MECÂNICO DE CAPACIDADE MÁXIMA DE TRAÇÃO COMBINADO DE 45000 KG, POTÊNCIA 330 CV, INCLUSIVE SEMIREBOQUE COM CAÇAMBA METÁLICA - CHP DIURNO. AF_12/2014	Custos Horários Produtivo e Improdutivo dos Equipamentos	CHP	0,0046000	R$ 345,39	R$ 1,58
Composição Auxiliar	89884	SINAPI	CAMINHÃO BASCULANTE 18 M3, COM CAVALO MECÂNICO DE CAPACIDADE MÁXIMA DE TRAÇÃO COMBINADO DE 45000 KG, POTÊNCIA 330 CV, INCLUSIVE SEMIREBOQUE COM CAÇAMBA METÁLICA - CHI DIURNO. AF_12/2014	Custos Horários Produtivo e Improdutivo dos Equipamentos	CHI	0,0020000	R$ 92,75	R$ 0,18
				MO sem LS => 0,08	LS =>	0,10	MO com LS =>	R$ 0,18
				Valor do BDI => 0,36			Valor com BDI =>	R$ 2,12
					Quant. =>	4.500,0000000	Preço Total =>	R$ 9.540,00

Tipo de Licitação	CONCORRÊNCIA ELETRÔNICA Nº 002/2026 – PMTF	**Total sem BDI**	**R$ 1.166.248,59**
Abertura da Licitação	25/03/2026 09:00	**Total do BDI**	**R$ 219.097,98**
Número do Processo Licitatório	PROCESSO ADMINISTRATIVO Nº 17/2026 – PMTF	**Total Geral**	**R$ 1.385.346,57**

UM MILHÃO, TREZENTOS E OITENTA E CINCO MIL, TREZENTOS E QUARENTA E SEIS REAIS E CINQUENTA E SETE CENTAVOS.

ANDRE NATIVIDADE BAPTISTA:64491277320
Assinado de forma digital por ANDRE NATIVIDADE BAPTISTA:64491277320 Dados: 2026.03.25 10:41:39 -03'00'

André Natividade Baptista
CPF: 644.912.773-20
Sócio Administrador

LEONARDO DOS SANTOS SILVA:61261501390
Assinado de forma digital por LEONARDO DOS SANTOS SILVA:61261501390 Dados: 2026.03.25 10:42:06 -03'00'

Leonardo dos Santos Silva
Engenheiro Civil
Crea nº: 112124490-4

PMTF
FL(S) Nº: 375
RUBRICA:

OBRA: CONSTRUÇÃO DO ESPAÇO ESPORTIVO COMUNITÁRIO NO MUNICÍPIO DE TASSO FRAGOSO / MA

BANCOS:	BDI 1 -	Encargos sociais não Desonerado:
SINAPI - 05/2025 - Maranhão	20,47%	Horista: 112,68%
	BDI 2 - 13,41%	Mensalista: 69,90%

Planilha Orçamentária Resumida

Item	Descrição	Total
1	ESPAÇO ESPORTIVO COMUNITÁRIO	RS 1.385.346,57
1.1	SERVIÇOS PRELIMINARES	RS 3.441,52
1.2	ADMINISTRAÇÃO LOCAL	RS 12.723,00
1.3	CAMPO DE FUTEBOL COM GRAMA SINTÉTICA	RS 638.992,53
1.4	MEIA QUADRA DE BASQUETE	RS 210.310,92
1.5	PARQUINHO INFANTIL	RS 137.620,60
1.6	PISTA DE CAMINHADA	RS 148.394,24
1.7	IMPLANTAÇÃO GERAL	RS 233.863,76

Tipo de Licitação	CONCORRÊNCIA ELETRÔNICA Nº 002/2026 – PMTF	**Total sem BDI**	**RS 1.166.248,59**
Abertura da Licitação	25/03/2026 09:00	**Total do BDI**	**RS 219.097,98**
Número do Processo	PROCESSO ADMINISTRATIVO Nº 17/2026 – PMTF	**Total Geral**	**RS 1.385.346,57**

UM MILHÃO, TREZENTOS E OITENTA E CINCO MIL, TREZENTOS E QUARENTA E SEIS REAIS E CINQUENTA E SETE CENTAVOS.

ANDRE NATIVIDADE BAPTISTA:64491277320

Assinado de forma digital por ANDRE NATIVIDADE BAPTISTA:64491277320
Dados: 2026.03.25 10:46:38 -03'00'

André Natividade Baptista
CPF: 644.912.773-20
Sócio Administrador

LEONARDO DOS SANTOS SILVA:61261501390

Assinado de forma digital por LEONARDO DOS SANTOS SILVA:61261501390
Dados: 2026.03.25 10:46:21 -03'00'

Leonardo dos Santos Silva
Engenheiro Civil
Crea nº: 112124490-4

PMTF
FL(S) Nº 326
ASSINATURA

OBRA: CONSTRUÇÃO DO ESPAÇO ESPORTIVO COMUNITÁRIO NO MUNICÍPIO DE TASSO FRAGOSO / MA

BANCOS: SINAPI - 05/2025 - Maranhão

BDI 1 - 20,47%
BDI 2 - 13,41%

Encargos sociais não Desonerado:
Horista: 112,68%
Mensalista: 69,90%

Orçamento Sintético

Item	Código	Banco	Descrição	Und	Quant.	Valor Unit	Valor Unit com BDI	Total
1			ESPAÇO ESPORTIVO COMUNITÁRIO					R$ 1.385.346,57
1.1			SERVIÇOS PRELIMINARES					R$ 3.441,52
1.1.1	103689	SINAPI	FORNECIMENTO E INSTALAÇÃO DE PLACA DE OBRA COM CHAPA GALVANIZADA E ESTRUTURA DE MADEIRA. AF_03/2022_PS	m²	6,48	R$ 440,86	R$ 531,10	R$ 3.441,52
1.2			ADMINISTRAÇÃO LOCAL					R$ 12.723,00
1.2.1	C0010	Próprio	ADMINISTRAÇÃO LOCAL	MÊS	6,00	R$ 1.760,19	R$ 2.120,50	R$ 12.723,00
1.3			CAMPO DE FUTEBOL COM GRAMA SINTÉTICA					R$ 638.992,53
1.3.1			FUNDAÇÃO					R$ 14.410,47
1.3.1.1	97082	SINAPI	ESCAVAÇÃO MANUAL DE VIGA DE BORDA PARA RADIER. AF_09/2021	m³	32,50	R$ 66,15	R$ 79,69	R$ 2.589,92
1.3.1.2	97084	SINAPI	COMPACTAÇÃO MECÂNICA DE SOLO PARA EXECUÇÃO DE RADIER, PISO DE CONCRETO OU LAJE SOBRE SOLO, COM COMPACTADOR DE SOLOS TIPO PLACA VIBRATÓRIA. AF_09/2021	m²	129,99	R$ 0,72	R$ 0,86	R$ 111,79
1.3.1.3	95241	SINAPI	LASTRO DE CONCRETO MAGRO, APLICADO EM PISOS, LAJES SOBRE SOLO OU RADIERS, ESPESSURA DE 5 CM. AF_01/2024	m²	78,00	R$ 38,67	R$ 46,58	R$ 3.633,24
1.3.1.4	89470	SINAPI	ALVENARIA DE BLOCOS DE CONCRETO ESTRUTURAL 14X19X39 CM (ESPESSURA 14 CM), FBK = 4,5 MPA, UTILIZANDO COLHER DE PEDREIRO. AF_10/2022	m²	64,00	R$ 104,74	R$ 126,18	R$ 8.075,52
1.3.2			PAVIMENTAÇÃO					R$ 331.191,72
1.3.2.1	100576	SINAPI	REGULARIZAÇÃO E COMPACTAÇÃO DE SUBLEITO DE SOLO PREDOMINANTEMENTE ARGILOSO, PARA OBRAS DE CONSTRUÇÃO DE PAVIMENTOS. AF_09/2024	m²	1500,00	R$ 1,96	R$ 2,36	R$ 3.540,00
1.3.2.2	C0001	Próprio	LASTRO COM MATERIAL GRANULAR (PEDRA BRITADA N.1), ESPESSURA DE 10 CM	M³	140,00	R$ 135,73	R$ 163,51	R$ 22.891,40
1.3.2.3	C002	Próprio	LASTRO COM MATERIAL GRANULAR (PEDRA BRITADA N.0), ESPESSURA DE 5 CM	M³	70,00	R$ 157,37	R$ 189,58	R$ 13.270,60
1.3.2.4	C003	Próprio	LASTRO COM MATERIAL GRANULAR (PÓ DE BRITA), ESPESSURA DE 5 CM	M³	70,00	R$ 144,30	R$ 173,83	R$ 12.168,10
1.3.2.5	C004	Próprio	GRAMA SINTÉTICA ESPORTIVA PARA FUTEBOL EM POLIETILENO, COM ALTURA MINIMA DE 42 MM (FORNECIMENTO E COLOCAÇÃO)	M²	1400,00	R$ 159,14	R$ 191,71	R$ 268.394,00
1.3.2.6	95241	SINAPI	LASTRO DE CONCRETO MAGRO, APLICADO EM PISOS, LAJES SOBRE SOLO OU RADIERS, ESPESSURA DE 5 CM. AF_01/2024	m²	99,00	R$ 38,67	R$ 46,58	R$ 4.611,42
1.3.2.7	C008	Próprio	EXECUÇÃO DE PASSEIO (CALÇADA) OU PISO DE CONCRETO COM CONCRETO MOLDADO IN LOCO, FEITO EM OBRA, ACABAMENTO CONVENCIONAL, ESPESSURA 6 CM	M²	99,00	R$ 52,96	R$ 63,80	R$ 6.316,20
1.3.3			ESTRUTURA					R$ 41.931,54
1.3.3.1	96524	SINAPI	ESCAVAÇÃO MECANIZADA PARA VIGA BALDRAME OU SAPATA CORRIDA COM MINI-ESCAVADEIRA (SEM ESCAVAÇÃO PARA COLOCAÇÃO DE FÔRMAS). AF_01/2024	m³	80,60	R$ 150,19	R$ 180,93	R$ 14.582,95
1.3.3.2	96543	SINAPI	ARMAÇÃO DE BLOCO UTILIZANDO AÇO CA-60 DE 5 MM - MONTAGEM AF_01/2024	KG	124,00	R$ 20,35	R$ 24,51	R$ 3.039,24
1.3.3.3	96545	SINAPI	ARMAÇÃO DE BLOCO UTILIZANDO AÇO CA-50 DE 8 MM - MONTAGEM. AF_01/2024	KG	280,20	R$ 16,47	R$ 19,84	R$ 5.559,16
1.3.3.4	96555	SINAPI	CONCRETAGEM DE BLOCO DE COROAMENTO OU VIGA BALDRAME, FCK 30 MPA, COM USO DE JERICA - LANÇAMENTO, ADENSAMENTO E ACABAMENTO. AF_01/2024	m³	6,05	R$ 773,20	R$ 931,47	R$ 5.635,39
1.3.3.5	C007	Próprio	ESTACA BROCA DE CONCRETO (0,20 X 0,20) M, ESCAVAÇÃO MANUAL, COM TUBO DE AÇO GALVANIZADO DE 2"	M	60,00	R$ 181,44	R$ 218,58	R$ 13.114,80
1.3.4			ALVENARIA E FECHAMENTO					R$ 187.571,12
1.3.4.1	103325	SINAPI	ALVENARIA DE VEDAÇÃO DE BLOCOS CERÂMICOS FURADOS NA VERTICAL DE 14X19X39 CM (ESPESSURA 14 CM) E ARGAMASSA DE ASSENTAMENTO COM PREPARO MANUAL. AF_12/2021	m²	80,00	R$ 78,68	R$ 94,78	R$ 7.582,40
1.3.4.2	102363	SINAPI	ALAMBRADO PARA QUADRA POLIESPORTIVA, ESTRUTURADO POR TUBOS DE ACO GALVANIZADO, (MONTANTES COM DIAMETRO 2", TRAVESSAS E ESCORAS COM DIÂMETRO 1 ¼"), COM TELA DE ARAME GALVANIZADO, FIO 12 BWG E MALHA QUADRADA 5X5CM (EXCETO MURETA). AF_03/2021	m²	888,00	R$ 168,25	R$ 202,69	R$ 179.988,72
1.3.5			REVESTIMENTO					R$ 33.432,00
1.3.5.1	87878	SINAPI	CHAPISCO APLICADO EM ALVENARIAS E ESTRUTURAS DE CONCRETO INTERNAS, COM COLHER DE PEDREIRO. ARGAMASSA TRAÇO 1:3 COM PREPARO MANUAL. AF_10/2022	m²	160,00	R$ 5,20	R$ 6,26	R$ 1.001,60
1.3.5.2	102363	SINAPI	ALAMBRADO PARA QUADRA POLIESPORTIVA, ESTRUTURADO POR TUBOS DE ACO GALVANIZADO, (MONTANTES COM DIAMETRO 2", TRAVESSAS E ESCORAS COM DIÂMETRO 1 ¼"), COM TELA DE ARAME GALVANIZADO, FIO 12 BWG E MALHA QUADRADA 5X5CM (EXCETO MURETA). AF_03/2021	m²	160,00	R$ 168,25	R$ 202,69	R$ 32.430,40
1.3.6			PINTURA					R$ 29.719,76
1.3.6.1	104642	SINAPI	PINTURA LÁTEX ACRÍLICA STANDARD, APLICAÇÃO MANUAL EM PAREDES, DUAS DEMÃOS. AF_04/2023	m²	160,00	R$ 11,97	R$ 14,42	R$ 2.307,20
1.3.6.2	100750	SINAPI	PINTURA COM TINTA ALQUÍDICA DE ACABAMENTO (ESMALTE SINTÉTICO FOSCO) APLICADA A ROLO OU PINCEL SOBRE SUPERFÍCIES METÁLICAS (EXCETO PERFIL) EXECUTADO EM OBRA (POR DEMÃO). AF_01/2020	m²	888,00	R$ 25,63	R$ 30,87	R$ 27.412,56

PMTF
FL.(S) Nº 377
ROBERTA

1.3.7			EQUIPAMENTOS					R$ 735,92
1.3.7.1	C005	Próprio	CONJUNTO PARA FUTEBOL DE CAMPO COM PAR DE TRAVES OFICIAIS DE 5,00 X 2,20 M EM TUBO DE ACO GALVANIZADO 4", PINTURA EM PRIMER COM TINTA ESMALTE SINTETICO E REDES DE POLIETILENO FIO 3 MM - FORNECIMENTO E INSTALAÇÃO	UND	1,00	R$ 648,91	R$ 735,92	R$ 735,92
1.4			MEIA QUADRA DE BASQUETE					R$ 210.310,92
1.4.1			FUNDAÇÃO					R$ 28.221,91
1.4.1.1	97082	SINAPI	ESCAVAÇÃO MANUAL DE VIGA DE BORDA PARA RADIER. AF_09/2021	m³	221,00	R$ 66,15	R$ 79,69	R$ 17.611,49
1.4.1.2	97084	SINAPI	COMPACTAÇÃO MECÂNICA DE SOLO PARA EXECUÇÃO DE RADIER. PISO DE CONCRETO OU LAJE SOBRE SOLO, COM COMPACTADOR DE SOLOS TIPO PLACA VIBRATÓRIA. AF_09/2021	m²	221,00	R$ 0,72	R$ 0,86	R$ 190,06
1.4.1.3	95241	SINAPI	LASTRO DE CONCRETO MAGRO, APLICADO EM PISOS, LAJES SOBRE SOLO OU RADIERS, ESPESSURA DE 5 CM. AF_01/2024	m²	221,00	R$ 38,67	R$ 46,58	R$ 10.294,18
1.4.1.4	89470	SINAPI	ALVENARIA DE BLOCOS DE CONCRETO ESTRUTURAL 14X19X39 CM (ESPESSURA 14 CM), FBK = 4,5 MPA, UTILIZANDO COLHER DE PEDREIRO. AF_10/2022	m²	1,00	R$ 104,74	R$ 126,18	R$ 126,18
1.4.2			PAVIMENTAÇÃO					R$ 178.145,96
1.4.2.1	100576	SINAPI	REGULARIZAÇÃO E COMPACTAÇÃO DE SUBLEITO DE SOLO PREDOMINANTEMENTE ARGILOSO, PARA OBRAS DE CONSTRUÇÃO DE PAVIMENTOS. AF_09/2024	m²	221,00	R$ 1,96	R$ 2,36	R$ 521,56
1.4.2.2	95241	SINAPI	LASTRO DE CONCRETO MAGRO, APLICADO EM PISOS, LAJES SOBRE SOLO OU RADIERS, ESPESSURA DE 5 CM. AF_01/2024	m²	221,00	R$ 38,67	R$ 46,58	R$ 10.294,18
1.4.2.3	94994	SINAPI	EXECUÇÃO DE PASSEIO (CALÇADA) OU PISO DE CONCRETO COM CONCRETO MOLDADO IN LOCO, FEITO EM OBRA, ACABAMENTO CONVENCIONAL, ESPESSURA 8 CM, ARMADO. AF_08/2022	m²	221,00	R$ 93,81	R$ 113,01	R$ 24.975,21
1.4.2.4	COT-010	Próprio	PISO MODULAR EM POLIPROPILENO DE ALTO IMPACTO E RESISTÊNCIA, PROTEÇÃO UV, INCLUINDO DEMARCAÇÃO DA QUADRA COM TINTA À BASE DE PU - FORNECIMENTO E INSTALAÇÃO	UN	1,00	R$ 125.522,45	R$ 142.355,01	R$ 142.355,01
1.4.3			EQUIPAMENTOS					R$ 3.943,05
1.4.3.1	C006	Próprio	TABELA DE BASQUETE DE COMPENSADO NAVAL, COM ARCOS, REDES E ESTRUTURA EM TUBO GALVANIZADO - FORNECIMENTO E INSTALAÇÃO	UND	1,00	R$ 3.476,81	R$ 3.943,05	R$ 3.943,05
1.5			PARQUINHO INFANTIL					R$ 137.620,60
1.5.1			FUNDAÇÃO					R$ 3.941,08
1.5.1.1	97082	SINAPI	ESCAVAÇÃO MANUAL DE VIGA DE BORDA PARA RADIER. AF_09/2021	m³	8,75	R$ 66,15	R$ 79,69	R$ 697,28
1.5.1.2	97084	SINAPI	COMPACTAÇÃO MECÂNICA DE SOLO PARA EXECUÇÃO DE RADIER. PISO DE CONCRETO OU LAJE SOBRE SOLO, COM COMPACTADOR DE SOLOS TIPO PLACA VIBRATÓRIA. AF_09/2021	m²	25,00	R$ 0,72	R$ 0,86	R$ 21,50
1.5.1.3	95241	SINAPI	LASTRO DE CONCRETO MAGRO, APLICADO EM PISOS, LAJES SOBRE SOLO OU RADIERS, ESPESSURA DE 5 CM. AF_01/2024	m²	15,00	R$ 38,67	R$ 46,58	R$ 698,70
1.5.1.4	89470	SINAPI	ALVENARIA DE BLOCOS DE CONCRETO ESTRUTURAL 14X19X39 CM (ESPESSURA 14 CM), FBK = 4,5 MPA, UTILIZANDO COLHER DE PEDREIRO. AF_10/2022	m²	20,00	R$ 104,74	R$ 126,18	R$ 2.523,60
1.5.2			PAVIMENTAÇÃO					R$ 78.861,75
1.5.2.1	100576	SINAPI	REGULARIZAÇÃO E COMPACTAÇÃO DE SUBLEITO DE SOLO PREDOMINANTEMENTE ARGILOSO, PARA OBRAS DE CONSTRUÇÃO DE PAVIMENTOS. AF_09/2024	m²	142,85	R$ 1,96	R$ 2,36	R$ 337,12
1.5.2.2	95241	SINAPI	LASTRO DE CONCRETO MAGRO, APLICADO EM PISOS, LAJES SOBRE SOLO OU RADIERS, ESPESSURA DE 5 CM. AF_01/2024	m²	142,85	R$ 38,67	R$ 46,58	R$ 6.653,95
1.5.2.3	87702	SINAPI	CONTRAPISO EM ARGAMASSA TRAÇO 1:4 (CIMENTO E AREIA), PREPARO MANUAL, APLICADO EM ÁREAS SECAS SOBRE LAJE, NÃO ADERIDO, ACABAMENTO NÃO REFORÇADO, ESPESSURA 6CM. AF_07/2021	m²	142,85	R$ 65,64	R$ 79,07	R$ 11.295,14
1.5.2.4	101735	SINAPI	PISO DE BORRACHA ESPORTIVO, ESPESSURA 15MM, ASSENTADO COM ARGAMASSA. AF_09/2020	m²	142,85	R$ 373,91	R$ 424,05	R$ 60.575,54
1.5.3			EQUIPAMENTOS					R$ 54.817,77
1.5.3.1	COT-001	Próprio	PAREDE ESCALADA (2,00 X 1,80)M EM MADEIRA PINUS OU EUCALIPTO TRATADO, COM ACABAMENTO EM VERNIZ FOSCO, REF. MODELO M111 DA LÚDICO PARQUES OU SIMILAR - FORNECIMENTO E MONTAGEM	UND	2,00	R$ 5.482,89	R$ 6.218,14	R$ 12.436,28
1.5.3.2	COT-002	Próprio	GANGORRA DUPLA (3,00 X 2,50)M EM MADEIRA PINUS OU EUCALIPTO TRATADO, COM ACABAMENTO EM VERNIZ FOSCO, REF. MODELO M128 DA LÚDICO PARQUES OU SIMILAR - FORNECIMENTO E MONTAGEM	UND	1,00	R$ 3.462,87	R$ 3.927,24	R$ 3.927,24
1.5.3.3	COT-003	Próprio	BRINQUEDO (4,00 X 5,00)M EM MADEIRA PINUS OU EUCALIPTO TRATADO, COM ACABAMENTO EM VERNIZ FOSCO, CONTENDO 1 CASINHA, 1 RAMPA DE ACESSO, 1 ESCORREGADOR, 1 ESCADA DE MARINHEIRO E 2 BALANÇOS, REF. MODELO M220 DA LÚDICO PARQUES OU SIMILAR	UND	1,00	R$ 23.085,84	R$ 26.181,65	R$ 26.181,65
1.5.3.4	COT-006	Próprio	BALANÇO DUPLO (1,50 X 3,00)M EM MADEIRA PINUS OU EUCALIPTO TRATADO, COM ACABAMENTO EM VERNIZ FOSCO, REF. MODELO M117 DA LÚDICO PARQUES OU SIMILAR - FORNECIMENTO E MONTAGEM	UND	1,00	R$ 2.597,15	R$ 2.945,42	R$ 2.945,42
1.5.3.5	COT-004	Próprio	BANCO FIXO (0,70 X 1,50)M EM MADEIRA PINUS OU EUCALIPTO TRATADO, COM ACABAMENTO EM VERNIZ FOSCO, REF. MODELO M312 DA LÚDICO PARQUES OU SIMILAR - FORNECIMENTO E MONTAGEM	UN	6,00	R$ 1.370,72	R$ 1.554,53	R$ 9.327,18
1.6			PISTA DE CAMINHADA					R$ 148.394,24
1.6.1			PAVIMENTAÇÃO					R$ 104.277,97

FLS. (8) Nº 378
RUBRICA:

1.6.1.1	100576	SINAPI	REGULARIZAÇÃO E COMPACTAÇÃO DE SUBLEITO DE SOLO PREDOMINANTEMENTE ARGILOSO, PARA OBRAS DE CONSTRUÇÃO DE PAVIMENTOS. AF_09/2024	m²	643,89	R$ 1,96	R$ 2,36	R$ 1.519,58
1.6.1.2	95241	SINAPI	LASTRO DE CONCRETO MAGRO, APLICADO EM PISOS, LAJES SOBRE SOLO OU RADIERS, ESPESSURA DE 5 CM. AF_01/2024	m²	643,89	R$ 38,67	R$ 46,58	R$ 29.992,39
1.6.1.3	94994	SINAPI	EXECUÇÃO DE PASSEIO (CALÇADA) OU PISO DE CONCRETO COM CONCRETO MOLDADO IN LOCO, FEITO EM OBRA, ACABAMENTO CONVENCIONAL, ESPESSURA 8 CM, ARMADO. AF_08/2022	m²	643,89	R$ 93,81	R$ 113,01	R$ 72.766,00
1.6.2			PINTURA					R$ 44.116,27
1.6.2.1	102494	SINAPI	PINTURA DE PISO COM TINTA EPÓXI, APLICAÇÃO MANUAL, 2 DEMÃOS, INCLUSO PRIMER EPÓXI. AF_05/2021	m²	643,89	R$ 53,08	R$ 63,94	R$ 41.170,32
1.6.2.2	102506	SINAPI	PINTURA DE DEMARCAÇÃO DE QUADRA POLIESPORTIVA COM TINTA EPÓXI, E = 5 CM, APLICAÇÃO MANUAL. AF_05/2021	M	214,72	R$ 11,39	R$ 13,72	R$ 2.945,95
1.7			IMPLANTAÇÃO GERAL					R$ 233.863,76
1.7.1			PAVIMENTAÇÃO					R$ 36.719,52
1.7.1.1	100576	SINAPI	REGULARIZAÇÃO E COMPACTAÇÃO DE SUBLEITO DE SOLO PREDOMINANTEMENTE ARGILOSO, PARA OBRAS DE CONSTRUÇÃO DE PAVIMENTOS. AF_09/2024	m²	139,86	R$ 1,96	R$ 2,36	R$ 330,06
1.7.1.2	95241	SINAPI	LASTRO DE CONCRETO MAGRO, APLICADO EM PISOS, LAJES SOBRE SOLO OU RADIERS, ESPESSURA DE 5 CM. AF_01/2024	m²	139,86	R$ 38,67	R$ 46,58	R$ 6.514,67
1.7.1.3	C008	Próprio	EXECUÇÃO DE PASSEIO (CALÇADA) OU PISO DE CONCRETO COM CONCRETO MOLDADO IN LOCO, FEITO EM OBRA, ACABAMENTO CONVENCIONAL, ESPESSURA 6 CM	M²	214,22	R$ 52,96	R$ 63,80	R$ 13.667,23
1.7.1.4	94279	SINAPI	ASSENTAMENTO DE GUIA (MEIO-FIO) EM TRECHO RETO, CONFECCIONADA EM CONCRETO PRÉ-FABRICADO, DIMENSÕES 39X6,5X6,5X19 CM (COMPRIMENTO X BASE INFERIOR X BASE SUPERIOR X ALTURA), PARA DELIMITAÇÃO DE JARDINS, PRAÇAS OU PASSEIOS. AF_01/2024	M	160,90	R$ 47,36	R$ 57,05	R$ 9.179,34
1.7.1.5	103946	SINAPI	PLANTIO DE GRAMA ESMERALDA OU SÃO CARLOS OU CURITIBANA, EM PLACAS. AF_07/2024	m²	267,03	R$ 21,85	R$ 26,32	R$ 7.028,22
1.7.2			URBANIZAÇÃO E PAISAGISMO					R$ 63.882,67
1.7.2.1	COT-004	Próprio	BANCO FIXO (0,70 X 1,50)M EM MADEIRA PINUS OU EUCALIPTO TRATADO, COM ACABAMENTO EM VERNIZ FOSCO. REF. MODELO M312 DA LÚDICO PARQUES OU SIMILAR - FORNECIMENTO E MONTAGEM	UN	6,00	R$ 1.370,72	R$ 1.554,53	R$ 9.327,18
1.7.2.2	COT-005	Próprio	CESTO DE LIXO (0,60 X 0,60)M EM MADEIRA PINUS OU EUCALIPTO TRATADO, COM ACABAMENTO EM VERNIZ FOSCO, REF. MODELO M313 DA LÚDICO PARQUES OU SIMILAR - FORNECIMENTO E MONTAGEM	UND	16,00	R$ 865,72	R$ 981,81	R$ 15.708,96
1.7.2.3	COT-007	Próprio	MESA PARA JOGOS (1,00 X 1,00)M COM 4 BANCOS (0,30 X 0,30)M EM MADEIRA PINUS OU EUCALIPTO TRATADO, COM ACABAMENTO EM VERNIZ FOSCO, REF. MODELO M314 DA LÚDICO PARQUES OU SIMILAR -	UND	4,00	R$ 3.174,30	R$ 3.599,97	R$ 14.399,88
1.7.2.4	COT-008	Próprio	CONJUNTO MESA (1,00 X 2,00)M E 2 BANCOS (0,30 X 2,00)M EM MADEIRA PINUS OU EUCALIPTO TRATADO, COM ACABAMENTO EM VERNIZ FOSCO, REF. MODELO M315 DA LÚDICO PARQUES OU SIMILAR - FORNECIMENTO E MONTAGEM	UND	2,00	R$ 5.482,89	R$ 6.218,14	R$ 12.436,28
1.7.2.5	103315	SINAPI	INSTALAÇÃO DE PERGOLADO DE MADEIRA, EM MAÇARANDUBA, ANGELIM OU EQUIVALENTE DA REGIÃO, FIXADO COM CONCRETO SOBRE SOLO. AF_11/2021	m²	11,75	R$ 237,51	R$ 286,12	R$ 3.361,91
1.7.2.6	98509	SINAPI	PLANTIO DE ARBUSTO OU CERCA VIVA. AF_07/2024	UN	30,00	R$ 101.71	R$ 122,53	R$ 3.675,90
1.7.2.7	98510	SINAPI	PLANTIO DE ÁRVORE ORNAMENTAL COM ALTURA DE MUDA MENOR OU IGUAL A 2,00 M . AF_07/2024	UN	24,00	R$ 148,74	R$ 179,18	R$ 4.300,32
1.7.2.8	98511	SINAPI	PLANTIO DE ÁRVORE ORNAMENTAL COM ALTURA DE MUDA MAIOR QUE 2,00 M E MENOR OU IGUAL A 4,00 M . AF_07/2024	UN	2,00	R$ 279,01	R$ 336,12	R$ 672,24
1.7.3			INSTALAÇÕES ELÉTRICAS					R$ 43.959,23
1.7.3.1	91864	SINAPI	ELETRODUTO RÍGIDO ROSCÁVEL, PVC, DN 32 MM (1"), PARA CIRCUITOS TERMINAIS, INSTALADO EM FORRO - FORNECIMENTO E INSTALAÇÃO. AF_03/2023	M	145,00	R$ 15,80	R$ 19,03	R$ 2.759,35
1.7.3.2	97667	SINAPI	ELETRODUTO FLEXÍVEL CORRUGADO, PEAD, DN 50 (1 1/2"), PARA REDE ENTERRADA DE DISTRIBUIÇÃO DE ENERGIA ELÉTRICA - FORNECIMENTO E INSTALAÇÃO. AF_12/2021	M	70,00	R$ 8,52	R$ 10,26	R$ 718,20
1.7.3.3	97668	SINAPI	ELETRODUTO FLEXÍVEL CORRUGADO, PEAD, DN 63 (2"), PARA REDE ENTERRADA DE DISTRIBUIÇÃO DE ENERGIA ELÉTRICA - FORNECIMENTO E INSTALAÇÃO. AF_12/2021	M	200,00	R$ 12,15	R$ 14,63	R$ 2.926,00
1.7.3.4	91864	SINAPI	ELETRODUTO RÍGIDO ROSCÁVEL, PVC, DN 32 MM (1"), PARA CIRCUITOS TERMINAIS, INSTALADO EM FORRO - FORNECIMENTO E INSTALAÇÃO. AF_03/2023	M	6,00	R$ 15,80	R$ 19,03	R$ 114,18
1.7.3.5	91917	SINAPI	CURVA 90 GRAUS PARA ELETRODUTO, PVC, ROSCÁVEL, DN 32 MM (1"), PARA CIRCUITOS TERMINAIS, INSTALADA EM PAREDE - FORNECIMENTO E INSTALAÇÃO. AF_03/2023	UN	9,00	R$ 21,65	R$ 26,08	R$ 234,72
1.7.3.6	91927	SINAPI	CABO DE COBRE FLEXÍVEL ISOLADO, 2,5 MM², ANTI-CHAMA 0,6/1,0 KV, PARA CIRCUITOS TERMINAIS - FORNECIMENTO E INSTALAÇÃO. AF_03/2023	M	205,00	R$ 5,20	R$ 6,26	R$ 1.283,30
1.7.3.7	91931	SINAPI	CABO DE COBRE FLEXÍVEL ISOLADO, 6 MM², ANTI-CHAMA 0,6/1,0 KV, PARA CIRCUITOS TERMINAIS - FORNECIMENTO E INSTALAÇÃO. AF_03/2023	M	530,00	R$ 10,86	R$ 13,08	R$ 6.932,40
1.7.3.8	91933	SINAPI	CABO DE COBRE FLEXÍVEL ISOLADO, 10 MM², ANTI-CHAMA 0,6/1,0 KV, PARA CIRCUITOS TERMINAIS - FORNECIMENTO E INSTALAÇÃO. AF_03/2023	M	1260,00	R$ 17,39	R$ 20,94	R$ 26.384,40
1.7.3.9	91935	SINAPI	CABO DE COBRE FLEXÍVEL ISOLADO, 16 MM², ANTI-CHAMA 0,6/1,0 KV, PARA CIRCUITOS TERMINAIS - FORNECIMENTO E INSTALAÇÃO. AF_03/2023	M	20,00	R$ 27,32	R$ 32,91	R$ 658,20
1.7.3.10	95781	SINAPI	CONDULETE DE ALUMÍNIO, TIPO C, PARA ELETRODUTO DE AÇO GALVANIZADO DN 25 MM (1"), APARENTE - FORNECIMENTO E INSTALAÇÃO. AF_10/2022	UN	8,00	R$ 39,05	R$ 47,04	R$ 376,32

PMTF
FL(S) Nº: 379
Assinatura

1.7.3.11	95782	SINAPI	CONDULETE DE ALUMÍNIO, TIPO E, ELETRODUTO DE AÇO GALVANIZADO DN 25 MM (1"), APARENTE - FORNECIMENTO E INSTALAÇÃO. AF_10/2022	UN	9,00	R$ 37,40	R$ 45,05	R$ 405,45
1.7.3.12	95796	SINAPI	CONDULETE DE ALUMÍNIO, TIPO T, PARA ELETRODUTO DE AÇO GALVANIZADO DN 25 MM (1"), APARENTE - FORNECIMENTO E INSTALAÇÃO. AF_10/2022	UN	3,00	R$ 51,44	R$ 61,96	R$ 185,88
1.7.3.13	101506	SINAPI	ENTRADA DE ENERGIA ELÉTRICA, AÉREA, TRIFÁSICA, COM CAIXA DE SOBREPOR, CABO DE 16 MM2 E DISJUNTOR DIN 50A (NÃO INCLUSO O POSTE DE CONCRETO). AF_07/2020_PS	UN	1,00	R$ 2.181,05	R$ 2.627,51	R$ 2.627,51
1.7.3.14	101883	SINAPI	QUADRO DE DISTRIBUIÇÃO DE ENERGIA EM CHAPA DE AÇO GALVANIZADO, DE EMBUTIR, COM BARRAMENTO TRIFÁSICO, PARA 18 DISJUNTORES DIN 100A - FORNECIMENTO E INSTALAÇÃO. AF_10/2020	UN	1,00	R$ 451,04	R$ 543,36	R$ 543,36
1.7.3.15	93654	SINAPI	DISJUNTOR MONOPOLAR TIPO DIN, CORRENTE NOMINAL DE 16A - FORNECIMENTO E INSTALAÇÃO. AF_10/2020	UN	3,00	R$ 10,98	R$ 13,22	R$ 39,66
1.7.3.16	93655	SINAPI	DISJUNTOR MONOPOLAR TIPO DIN, CORRENTE NOMINAL DE 20A - FORNECIMENTO E INSTALAÇÃO. AF_10/2020	UN	1,00	R$ 12,26	R$ 14,76	R$ 14,76
1.7.3.17	93671	SINAPI	DISJUNTOR TRIPOLAR TIPO DIN, CORRENTE NOMINAL DE 32A - FORNECIMENTO E INSTALAÇÃO. AF_10/2020	UN	1,00	R$ 71,72	R$ 86,40	R$ 86,40
1.7.3.18	C029	Próprio	DISPOSITIVO DE PROTEÇÃO CONTRA SURTO 45 KA, 175 V, TIPO AC - FORNECIMENTO E INSTALAÇÃO	UND	4,00	R$ 97,31	R$ 117,22	R$ 468,88
1.7.3.19	96974	SINAPI	CORDOALHA DE COBRE NU 50 MM², NÃO ENTERRADA, COM ISOLADOR - FORNECIMENTO E INSTALAÇÃO. AF_08/2023	M	19,00	R$ 95,27	R$ 114,77	R$ 2.180,63
1.7.3.20	96986	SINAPI	HASTE DE ATERRAMENTO, DIÂMETRO 3/4", COM 3 METROS - FORNECIMENTO E INSTALAÇÃO. AF_08/2023	UN	5,00	R$ 117,87	R$ 141,99	R$ 709,95
1.7.3.21	98111	SINAPI	CAIXA DE INSPEÇÃO PARA ATERRAMENTO, CIRCULAR, EM POLIETILENO, DIÂMETRO INTERNO = 0,3 M. AF_12/2020	UN	5,00	R$ 53,25	R$ 64,15	R$ 320,75
1.7.3.22	C032	Próprio	RELÉ FOTOELÉTRICO PARA COMANDO DE ILUMINAÇÃO EXTERNA 1800 W - FORNECIMENTO E INSTALAÇÃO	UND	8,00	R$ 33,88	R$ 40,81	R$ 326,48
1.7.3.23	C033	Próprio	REFLETOR EM ALUMÍNIO, DE SUPORTE E ALÇA, COM LÂMPADA EM LED 100W DE POTÊNCIA - FORNECIMENTO E INSTALAÇÃO	UND	16,00	R$ 121,58	R$ 146,46	R$ 2.343,36
1.7.3.24	97886	SINAPI	CAIXA ENTERRADA ELÉTRICA RETANGULAR, EM ALVENARIA COM TIJOLOS CERÂMICOS MACIÇOS, FUNDO COM BRITA, DIMENSÕES INTERNAS: 0,3X0,3X0,3 M. AF_12/2020	UN	13,00	R$ 166,74	R$ 200,87	R$ 2.611,31
1.7.3.25	C034	Próprio	POSTE EM CONCRETO ARMADO SEÇÃO CIRCULAR 200/10, TIPO C-14 COM 3 REFLETORES EM LED 200W FIXADOS EM CRUZETA DE CONCRETO - FORNECIMENTO E INSTALAÇÃO	UND	6,00	R$ 2.750,54	R$ 3.313,57	R$ 19.881,42
1.7.3.26	C035	Próprio	POSTE EM CONCRETO ARMADO SEÇÃO CIRCULAR 200/10, TIPO C-14 COM 6 REFLETORES EM LED 200W FIXADOS EM CRUZETA DE CONCRETO - FORNECIMENTO E INSTALAÇÃO	UND	2,00	R$ 3.663,31	R$ 4.413,18	R$ 8.826,36
1.7.4			**INSTALAÇÕES HIDRÁULICAS**					**R$ 3.128,07**
1.7.4.1	89356	SINAPI	TUBO, PVC, SOLDÁVEL, DE 25MM, INSTALADO EM RAMAL OU SUB-RAMAL DE ÁGUA - FORNECIMENTO E INSTALAÇÃO. AF_06/2022	M	66,00	R$ 23,48	R$ 28,28	R$ 1.866,48
1.7.4.2	89357	SINAPI	TUBO, PVC, SOLDÁVEL, DE 32MM, INSTALADO EM RAMAL OU SUB-RAMAL DE ÁGUA - FORNECIMENTO E INSTALAÇÃO. AF_06/2022	M	21,00	R$ 31,88	R$ 38,40	R$ 806,40
1.7.4.3	89362	SINAPI	JOELHO 90 GRAUS, PVC, SOLDÁVEL, DN 25MM, INSTALADO EM RAMAL OU SUB-RAMAL DE ÁGUA - FORNECIMENTO E INSTALAÇÃO. AF_06/2022	UN	4,00	R$ 9,37	R$ 11,28	R$ 45,12
1.7.4.4	89366	SINAPI	JOELHO 90 GRAUS COM BUCHA DE LATÃO, PVC, SOLDÁVEL, DN 25MM, X 3/4 INSTALADO EM RAMAL OU SUB-RAMAL DE ÁGUA - FORNECIMENTO E INSTALAÇÃO. AF_06/2022	UN	3,00	R$ 15,46	R$ 18,62	R$ 55,86
1.7.4.5	89364	SINAPI	CURVA 90 GRAUS, PVC, SOLDÁVEL, DN 25MM, INSTALADO EM RAMAL OU SUB-RAMAL DE ÁGUA - FORNECIMENTO E INSTALAÇÃO. AF_06/2022	UN	1,00	R$ 11,45	R$ 13,79	R$ 13,79
1.7.4.6	89400	SINAPI	TÊ DE REDUÇÃO, PVC, SOLDÁVEL, DN 32MM X 25MM, INSTALADO EM RAMAL OU SUB-RAMAL DE ÁGUA - FORNECIMENTO E INSTALAÇÃO. AF_06/2022	UN	2,00	R$ 19,18	R$ 23,10	R$ 46,20
1.7.4.7	89380	SINAPI	LUVA DE REDUÇÃO, PVC, SOLDÁVEL, DN 32MM X 25MM, INSTALADO EM RAMAL OU SUB-RAMAL DE ÁGUA - FORNECIMENTO E INSTALAÇÃO. AF_06/2022	UN	2,00	R$ 9,66	R$ 11,63	R$ 23,26
1.7.4.8	86913	SINAPI	TORNEIRA CROMADA 1/2" OU 3/4" PARA TANQUE, PADRÃO POPULAR - FORNECIMENTO E INSTALAÇÃO. AF_01/2020	UN	3,00	R$ 74,98	R$ 90,32	R$ 270,96
1.7.5			**DRENAGEM**					**R$ 32.075,77**
1.7.5.1	89512	SINAPI	TUBO PVC, SÉRIE R, ÁGUA PLUVIAL, DN 100 MM, FORNECIDO E INSTALADO EM RAMAL DE ENCAMINHAMENTO. AF_06/2022	M	39,00	R$ 44,94	R$ 54,13	R$ 2.111,07
1.7.5.2	102711	SINAPI	JUNÇÃO DUPLA DE PVC, SÉRIE NORMAL, PARA ESGOTO PREDIAL, DN 100 X 100 X 100 MM, INSTALADA EM DRENO - FORNECIMENTO E INSTALAÇÃO. AF_07/2021	UN	10,00	R$ 72,27	R$ 87,06	R$ 870,60
1.7.5.3	C009	Próprio	CAIXA ENTERRADA RETANGULAR, EM ALVENARIA COM BLOCOS DE CONCRETO, TAMPA EM CONCRETO COM GRELHA, DIMENSÕES INTERNAS: 0,8X0,6X0,5 M PARA REDE DE DRENAGEM	und	2,00	R$ 1.060,39	R$ 1.277,45	R$ 2.554,90
1.7.5.4	102690	SINAPI	DRENO ESPINHA DE PEIXE (SEÇÃO (0,40 X 0,40 M), COM TUBO DE PEAD CORRUGADO PERFURADO, DN 100 MM, ENCHIMENTO COM BRITA, ENVOLVIDO COM MANTA GEOTÊXTIL, INCLUSIVE CONEXÕES. AF_07/2021	M	360,00	R$ 61,20	R$ 73,72	R$ 26.539,20

PMTF
FL.(S) Nº: 380
RÚBRICA:

1.7.6			SERVIÇOS COMPLEMENTARES					R$ 14.098,50
1.7.6.1	100984	SINAPI	CARGA, MANOBRA E DESCARGA DE ENTULHO EM CAMINHÃO BASCULANTE 18 M³ - CARGA COM ESCAVADEIRA HIDRÁULICA (CAÇAMBA DE 0,80 M³ / 111 HP) E DESCARGA LIVRE (UNIDADE: M3). AF_07/2020	m³	450,00	R$ 8,41	R$ 10,13	R$ 4.558,50
1.7.6.2	95877	SINAPI	TRANSPORTE COM CAMINHÃO BASCULANTE DE 18 M³, EM VIA URBANA PAVIMENTADA, DMT ATÉ 30 KM (UNIDADE: M3XKM). AF_07/2020	M3XKM	4500,00	R$ 1,76	R$ 2,12	R$ 9.540,00

Tipo de Licitação	CONCORRÊNCIA ELETRÔNICA Nº 002/2026 – PMTF	**Total sem BDI**	**R$ 1.166.248,59**
Abertura da Licitação	25/03/2026 09:00	**Total do BDI**	**R$ 219.097,98**
Número do Processo Licitatório	PROCESSO ADMINISTRATIVO Nº 17/2026-- PMTF	**Total Geral**	**R$ 1.385.346,57**

UM MILHÃO, TREZENTOS E OITENTA E CINCO MIL, TREZENTOS E QUARENTA E SEIS REAIS E CINQUENTA E SETE CENTAVOS.

ANDRE NATIVIDADE BAPTISTA:64491277320 Assinado de forma digital por ANDRE NATIVIDADE BAPTISTA:64491277320 Dados: 2026.03.25 10:43:13 -03'00'

André Natividade Baptista
CPF: 644.912.773-20
Sócio Administrador

LEONARDO DOS SANTOS SILVA:61261501390 Assinado de forma digital por LEONARDO DOS SANTOS SILVA:61261501390 Dados: 2026.03.25 10:47:53 -03'00'

Leonardo dos Santos Silva
Engenheiro Civil
Crea nº: 112124490-4

PMTF
FL.(S) Nº: 381
RÚBRICA:

CONCORRÊNCIA ELETRÔNICA Nº 002/2026 - PMTF

DECLARAÇÃO DA PROPOSTA ECONÔMICA

À Prefeitura Municipal de Tasso Fragoso

Agente de Contratação e Equipe de Apoio

REF. Proposta da CONCORRÊNCIA ELETRÔNICA Nº 002/2026 - PMTF

Prezados Senhores,

A empresa **CONSERPAV CONSTRUÇÕES SERVIÇOS E PAVIMENTAÇÃO LTDA,** inscrita no CNPJ nº 10.895.537/0001-10, com sede na Avenida José Bernardino, nº 50, Sala A, Andar 2, Centro, Balsas (MA), por seu representante legal abaixo assinado, em cumprimento ao Edital **DECLARA**, sob as penas da lei, que suas propostas econômicas compreendem a integralidade dos custos para atendimento dos direitos trabalhistas assegurados na Constituição Federal, nas leis trabalhistas, nas normas infralegais, nas convenções coletivas de trabalho e nos termos de ajustamento de conduta vigentes na data de entrega das propostas

Tasso Fragoso (MA), 25 de março de 2026.

CONSERPAV

ANDRE NATIVIDADE BAPTISTA:64491277320

Assinado de forma digital por ANDRE NATIVIDADE BAPTISTA:64491277320
Dados: 2026.03.19 19:49:56 -03'00'

André Natividade Baptista
CPF: 644.912.773-20
Sócio Administrador

PMTF
FL.(S) Nº: 389
RUBRICA:

COMPOSIÇÃO ANALÍTICA DE LDI OU BDI

Nº do Contrato de Repasse:	
Proponente:	CONSERPAV CONSTRUÇÕES SERVIÇOS E PAVIMENTAÇÃO LTDA.
Empreendimento:	CONSTRUÇÃO DO ESPAÇO ESPORTIVO COMUNITÁRIO NO MUNICÍPIO DE TASSO FRAGOSO / MA
Tipo de Obra:	Construção de Edifícios e Reformas (Quadras, unidades habitacionais, escolas, restaurantes, etc)
Base de Cálculo do ISS da Prefeitura:	100%
Orçamento Desonerado? (Sim ou Não)	NÃO

DESCRIÇÃO	VALORES DE REFERÊNCIA - %			BDI ADOTADO - %
	(1° Quartil)	MÉDIA	(3° Quartil)	
Administração Central	3,00	4,00	5,50	4,00
Seguros e Garantias (*)	0,80	0,80	1,00	0,80
Riscos	0,97	1,27	1,27	0,97
Despesas Financeiras	0,59	1,23	1,39	1,23
Lucro	6,16	7,40	8,96	6,16
COFINS	3,00	3,00	3,00	3,00
PIS	0,65	0,65	0,65	0,65
ISS (**)	2,00	3,50	5,00	2,00
	0,00	0,00	0,00	0,00
LIMITE BDI C/ DESONERAÇÃO				
LIMITE BDI S/ DESONERAÇÃO	**20,34**	**22,12**	**25,00**	**20,47**

Fonte da composição, valores de referência e fórmula do BDI: Acórdão 2622/2013-TCU-Plenário
Desoneração: Lei nº13.161/2015 Verificação do BDI: OK

Os valores de BDI acima foram calculados com emprego da fórmula abaixo:

$$BDI = \frac{(1 + AC + S + R + G)(1 + DF)(1 + L)}{(1 - I)} - 1$$

Onde:
AC = taxa de rateio da Administração Central;
DF = taxa das despesas financeiras;
R, S, G = taxa de risco, seguro e garantia do empreendimento;
I = taxa de tributos (Onerado: I = COFINS+PIS+ISS / Desonerado: I = COFINS+PIS+ISS+CPRB);
L = taxa de lucro.

Declaro para os devidos fins que, conforme legislação tributária municipal, a base de cálculo do ISS para Construção de Edifícios e Reformas (Quadras, unidades habitacionais, escolas, restaurantes, etc) é de 100%, com a respectiva alíquota de 2%. Declaramos ainda que adotamos orçamento Sem Desoneração e que esta é a alternativa mais adequada para a Administração Pública.

LEONARDO DOS SANTOS SILVA:61261501390 Assinado de forma digital por LEONARDO DOS SANTOS SILVA:61261501390 Dados: 2026.03.25 10:55:37 -03'00'

Profissional: Leonardo dos Santos Silva
CREA/CAU: 112124490-4

ANDRE NATIVIDADE BAPTISTA:64491277320 Assinado de forma digital por ANDRE NATIVIDADE BAPTISTA:64491277320 Dados: 2026.03.25 10:55:13 -03'00'

Resp. Tomador: André Natividade Baptista
Cargo: Sócio Administrador

PMTF
FL.(S) Nº: 383
RÚBRICA:

COMPOSIÇÃO ANALÍTICA DE LDI OU BDI

Nº do Contrato de Repasse:	
Proponente:	CONSERPAV CONSTRUÇÕES SERVIÇOS E PAVIMENTAÇÃO LTDA.
Empreendimento:	CONSTRUÇÃO DO ESPAÇO ESPORTIVO COMUNITÁRIO NO MUNICÍPIO DE TASSO FRAGOSO / MA
Tipo de Obra:	Fornecimento de Materiais e Equipamentos
Base de Cálculo do ISS da Prefeitura:	100%
Orçamento Desonerado? (Sim ou Não)	NÃO

DESCRIÇÃO	VALORES DE REFERÊNCIA - %			BDI ADOTADO - %
	(1º Quartil)	MÉDIA	(3º Quartil)	
Administração Central	1,50	3,45	4,49	1,50
Seguros e Garantias (*)	0,30	0,48	0,82	0,30
Riscos	0,56	0,85	0,89	0,56
Despesas Financeiras	0,85	0,85	1,11	1,00
Lucro	3,50	5,11	6,22	3,50
COFINS	3,00	3,00	3,00	3,00
PIS	0,65	0,65	0,65	0,65
ISS (**)	2,00	3,50	5,00	2,00
	0,00	0,00	0,00	0,00
LIMITE BDI C/ DESONERAÇÃO				
LIMITE BDI S/ DESONERAÇÃO	**11,10**	**14,02**	**16,80**	**13,41**

Fonte da composição, valores de referência e fórmula do BDI: Acórdão 2622/2013-TCU-Plenário
Desoneração: Lei nº13.161/2015 Verificação do BDI: OK

Os valores de BDI acima foram calculados com emprego da fórmula abaixo:

$$BDI = \frac{(1 + AC + S + R + G)(1 + DF)(1 + L)}{(1 - I)} - 1$$

Onde:
AC = taxa de rateio da Administração Central;
DF = taxa das despesas financeiras;
R, S, G = taxa de risco, seguro e garantia do empreendimento;
I = taxa de tributos (Onerado: I = COFINS+PIS+ISS / Desonerado: I = COFINS+PIS+ISS+CPRB);
L = taxa de lucro.

Declaro para os devidos fins que, conforme legislação tributária municipal, a base de cálculo do ISS para Fornecimento de Materiais e Equipamentos é de 100%, com a respectiva alíquota de 2%. Declaramos ainda que adotamos orçamento Sem Desoneração e que esta é a alternativa mais adequada para a Administração Pública.

LEONARDO DOS SANTOS SILVA:61261501390
Assinado de forma digital por LEONARDO DOS SANTOS SILVA:61261501390 Dados: 2026.03.25 10:52:17 -03'00'

Profissional: Leonardo dos Santos Silva
CREA/CAU: 112124490-4

ANDRE NATIVIDADE BAPTISTA:64491277320
Assinado de forma digital por ANDRE NATIVIDADE BAPTISTA:64491277320 Dados: 2026.03.25 10:52:37 -03'00'

Resp. Tomador: André Natividade Baptista
Cargo: Sócio Administrador

PMTF
FL.(S) Nº: 380
RÚBRICA

PREFEITURA DE
Tasso Fragoso
Por nossa TERRA, por nossa gente!
CNPJ: 06.997.563/0001-82

CONCORRÊNCIA ELETRÔNICA Nº 002/2026 – PMTF
OBJETO: CONTRATAÇÃO DE EMPRESA DE ENGENHARIA/ARQUITETURA PARA CONSTRUÇÃO DO ESPAÇO ESPORTIVO COMUNITÁRIO, NO MUNICÍPIO DE TASSO FRAGOSO/MA.
ASSUNTO: Análise da Proposta de Menor Preço Global
Objeto: Carta Proposta Comercial
Licitante: CONSERPAV CONSTRUÇÕES SERVIÇOS E PAVIMENTAÇÃO LTDA,
CNPJ: 10.895.537/0001-10

Documentos apresentados
- Orçamento Sintético;
- Composições analíticas de preços unitários;
- Cronograma Físico-Financeiro;
- Curva ABC de Insumos e Serviços;
- Composição de Leis Sociais;
- Composição de BDI.

Após análise da Proposta de Menor Preço quanto aos documentos apresentados pela empresa, constatou-se o que segue abaixo:

1) Relativo ao Orçamento Sintético:
Pela análise comparativa do orçamento apresentado ao orçamento proposto, conclui-se que o orçamento apresentado está compatível com a planilha orçamentária da Administração, dessa forma atendendo ao solicitado no certame e às exigências editalícias. O valor global proposto é de **R$ 1.385.346,57**, sendo **R$ 1.166.248,59** referentes ao valor sem BDI e **R$ 219.097,98** correspondentes ao BDI.

2) Relativo ao Cronograma Físico-Financeiro:
O Cronograma Físico-Financeiro está compatível com o prazo de execução dos serviços propostos, ou seja, atende ao exigido no Edital, considerando o prazo de execução de 06 (seis) meses apresentado pela licitante.

3) Relativo à Composição de Leis Sociais:
Pela análise comparativa da composição quanto às Leis Sociais, verifica-se que os encargos sociais apresentados, adotados em regime sem desoneração, com percentuais de 112,68% para horista e 69,90% para mensalista, mostram-se compatíveis com a composição de custos da proposta, atendendo ao exigido no Edital.

4) Relativo à Composição de BDI:
Após exame da Composição de BDI, constatou-se que os percentuais apresentados, sendo BDI 1 de

PMTF
FL.(S) Nº: 385
RÚBRICA:

20,47% e BDI 2 de 13,41%, estão compatíveis com os parâmetros de mercado e com os referenciais públicos aplicáveis, especialmente os praticados pelo SINAPI/CAIXA e recomendados pelo TCU para obras de engenharia contratadas pela Administração Pública.

5) Relativo às Composições analíticas de preços unitários:
Após análise das composições analíticas de preços unitários, verificou-se que a proposta apresenta a composição detalhada dos serviços e insumos necessários à execução do objeto, estando os preços unitários e demais elementos técnicos compatíveis com a execução dos serviços propostos e com os critérios de aceitabilidade previstos no edital. Quanto aos insumos de fornecimento especificados, apresentam preços compatíveis com os praticados no mercado e com os referenciais oficiais adotados na proposta.

6) Relativo à Curva ABC:
Verificou-se que a Curva ABC apresentada está tecnicamente compatível com os referenciais da proposta e contribui para a transparência e rastreabilidade dos custos. A distribuição dos itens por relevância financeira apresenta-se coerente com a estrutura orçamentária do objeto licitado.

Em vista do exposto, com base na **Lei nº 14.133/2021**, conclui-se que a proposta apresentada pela empresa **CONSERPAV CONSTRUÇÕES SERVIÇOS E PAVIMENTAÇÃO LTDA** encontra-se tecnicamente compatível com os parâmetros do edital e com os critérios de aceitabilidade previstos na legislação aplicável.

Manifestação técnica

Assim, sob o ponto de vista estritamente técnico e documental, **MANIFESTO-ME PELA ACEITABILIDADE DA PROPOSTA DE PREÇOS APRESENTADA, recomendando o prosseguimento do certame**, ressalvada a responsabilidade exclusiva da futura contratada quanto à plena exequibilidade dos preços ofertados e à adequada execução do objeto.

É o Parecer.

ARTUR PAULO DE ABREU MARTINS:61099884306
Assinado de forma digital por ARTUR PAULO DE ABREU MARTINS:61099884306
Dados: 2026.03.27 09:09:54 -03'00'

Artur Paulo de Abreu Martins
Engº Civil – nº 111873799-7
Portaria nº 045/2025-PMTF

Tasso Fragoso (MA), 09 de fevereiro de 2026.

PMTF
FL.(S) Nº: 386
RÚBRICA:

CONTRATO SOCIAL DE SOCIEDADE EMPRESÁRIA LIMITADA UNIPESSOAL CONSOLIDADO

CONSERPAV CONSTRUCOES SERVICOS E PAVIMENTACAO LTDA

Pelo presente instrumento particular de Consolidação de Contrato Social:

ANDRE NATIVIDADE BAPTISTA, BRASILEIRO, DIVORCIADO, EMPRESÁRIO, nascido em 31/03/1981, nº do CPF 644.912.773-20, residente e domiciliado na cidade de Balsas - MA, na Avenida Rio Balsas, nº 10, CENTRO, CEP:65800-200. Único sócio da sociedade limitada unipessoal **CONSERPAV CONSTRUCOES SERVICOS E PAVIMENTACAO LTDA**, sediada a Avenida Jose Bernardino, nº 50, Sala A, Andar 2, Centro, Balsas - MA, CEP: 65800-000, registrada sob o CNPJ: 10.895.537/0001-10 e na JUCEMA sob o NIRE: 21201292952.

Resolve, consolidar seu ato constituitivo de sociedade limitada unipessoal, nos termos da Lei nº 10.406/2002, mediante as condições e cláusulas seguintes:

CLÁUSULA I - DO NOME EMPRESARIAL (art. 997, II, CC)
A sociedade adota como nome empresarial: **CONSERPAV CONSTRUCOES SERVICOS E PAVIMENTACAO LTDA**, e usa a expressão CONSERPAV como nome fantasia.

CLÁUSULA II - DA SEDE (art. 997, II, CC)
A sociedade tem sua sede no seguinte endereço: Avenida Jose Bernardino, nº 50, Sala A, Andar 2, Centro, Balsas - MA, CEP: 65800-000.

CLÁUSULA III - DO OBJETO SOCIAL (art. 997, II, CC)
A sociedade tem por objeto o exercício das seguintes atividades econômica: CONSTRUCAO DE EDIFICIOS OBRAS DE URBANIZACAO - RUAS, PRACAS E CALCADAS COLETA DE RESIDUOS NAO-PERIGOSOS COLETA DE RESIDUOS PERIGOSOS USINAS DE COMPOSTAGEM CONSTRUCAO DE ESTACOES E REDES DE DISTRIBUICAO DE ENERGIA ELETRICA MANUTENCAO DE REDES DE DISTRIBUICAO DE ENERGIA ELETRICA CONSTRUCAO DE REDES DE ABASTECIMENTO DE AGUA, COLETA DE ESGOTO E CONSTRUCOES CORRELATAS, EXCETO OBRAS DE IRRIGACAO MONTAGEM DE ESTRUTURAS METALICAS CONSTRUCAO DE INSTALACOES ESPORTIVAS E RECREATIVAS OBRAS DE TERRAPLENAGEM INSTALACAO E MANUTENCAO ELETRICA MONTAGEM E INSTALACAO DE SISTEMAS E EQUIPAMENTOS DE ILUMINACAO E SINALIZACAO EM VIAS PUBLICAS, PORTOS E AEROPORTOS OUTRAS OBRAS DE INSTALACOES EM CONSTRUCOES NAO ESPECIFICADAS ANTERIORMENTE (ESTRUTURAS COM TIRANTES, OBRAS DE CONTENCAO, CORTINAS DE PROTECAO, MUROS DE ARRIMO ETC.) SERVICOS DE OPERACAO E FORNECIMENTO DE EQUIPAMENTOS PARA TRANSPORTE E ELEVACAO DE CARGAS E PESSOAS PARA USO EM OBRAS PERFURACAO E CONSTRUCAO DE POCOS DE AGUA COMERCIO VAREJISTA DE MATERIAIS DE CONSTRUCAO EM GERAL ATIVIDADES DE LIMPEZA NAO ESPECIFICADAS ANTERIORMENTE (LIMPEZA DE OBRAS, VIAS PUBLICAS, MAQUINAS INDUSTRIAIS, MEIOS DE TRANSPORTE ETC.) CONSTRUCAO DE RODOVIAS E FERROVIAS CONSTRUCAO DE OBRAS-DE-ARTE ESPECIAIS OBRAS PORTUARIAS, MARITIMAS E FLUVIAIS OUTRAS OBRAS DE ENGENHARIA CIVIL NAO ESPECIFICADAS ANTERIORMENTE INSTALACOES HIDRAULICAS, SANITARIAS E DE GAS INSTALACOES DE SISTEMA DE PREVENCAO CONTRA INCENDIO OBRAS DE FUNDACOES SERVICOS DE ENGENHARIA ATIVIDADES PAISAGISTICAS SERVICOS DE ARQUITETURA GERACAO DE ENERGIA ELETRICA.

Parágrafo único. Em estabelecimento eleito como Sede (Matriz) são exercida(s) a(s) atividade(s) de CONSTRUCAO DE EDIFICIOS OBRAS DE URBANIZACAO - RUAS, PRACAS E CALCADAS COLETA DE RESIDUOS NAO-PERIGOSOS COLETA DE RESIDUOS PERIGOSOS USINAS DE COMPOSTAGEM CONSTRUCAO DE ESTACOES E REDES DE DISTRIBUICAO DE ENERGIA ELETRICA MANUTENCAO DE REDES DE DISTRIBUICAO DE ENERGIA ELETRICA CONSTRUCAO DE REDES DE ABASTECIMENTO DE AGUA, COLETA DE ESGOTO E CONSTRUCOES CORRELATAS, EXCETO OBRAS DE IRRIGACAO MONTAGEM DE ESTRUTURAS METALICAS CONSTRUCAO DE INSTALACOES ESPORTIVAS E RECREATIVAS OBRAS DE TERRAPLENAGEM INSTALACAO E MANUTENCAO ELETRICA MONTAGEM E INSTALACAO DE SISTEMAS E EQUIPAMENTOS DE ILUMINACAO E SINALIZACAO EM VIAS PUBLICAS, PORTOS E AEROPORTOS OUTRAS OBRAS DE INSTALACOES EM CONSTRUCOES NAO ESPECIFICADAS ANTERIORMENTE (ESTRUTURAS COM TIRANTES, OBRAS DE CONTENCAO, CORTINAS DE PROTECAO, MUROS DE ARRIMO ETC.)

PMTF
FL.(S) Nº: 387
RÚBRICA:

SERVICOS DE OPERACAO E FORNECIMENTO DE EQUIPAMENTOS PARA TRANSPORTE E ELEVACAO DE CARGAS E PESSOAS PARA USO EM OBRAS PERFURACAO E CONSTRUCAO DE POCOS DE AGUA COMERCIO VAREJISTA DE MATERIAIS DE CONSTRUCAO EM GERAL ATIVIDADES DE LIMPEZA NAO ESPECIFICADAS ANTERIORMENTE (LIMPEZA DE OBRAS, VIAS PUBLICAS, MAQUINAS INDUSTRIAIS, MEIOS DE TRANSPORTE ETC.) CONSTRUCAO DE RODOVIAS E FERROVIAS CONSTRUCAO DE OBRAS-DE-ARTE ESPECIAIS OBRAS PORTUARIAS, MARITIMAS E FLUVIAIS OUTRAS OBRAS DE ENGENHARIA CIVIL NAO ESPECIFICADAS ANTERIORMENTE INSTALACOES HIDRAULICAS, SANITARIAS E DE GAS INSTALACOES DE SISTEMA DE PREVENCAO CONTRA INCENDIO OBRAS DE FUNDACOES SERVICOS DE ENGENHARIA ATIVIDADES PAISAGISTICAS SERVICOS DE ARQUITETURA GERACAO DE ENERGIA ELETRICA.

E exerce as seguintes atividades:
CNAE Nº 4120-4/00 - Construção de edifícios;
CNAE Nº 4213-8/00 - Obras de urbanização - ruas, praças e calçadas;
CNAE Nº 3811-4/00 - Coleta de resíduos não-perigosos;
CNAE Nº 3812-2/00 - Coleta de resíduos perigosos;
CNAE Nº 3839-4/01 - Usinas de compostagem;
CNAE Nº 4211-1/01 - Construção de rodovias e ferrovias;
CNAE Nº 4212-0/00 - Construção de obras-de-arte especiais;
CNAE Nº 4221-9/02 - Construção de estações e redes de distribuição de energia elétrica;
CNAE Nº 4221-9/03 - Manutenção de redes de distribuição de energia elétrica;
CNAE Nº 4222-7/01 - Construção de redes de abastecimento de água, coleta de esgoto e construções correlatas, exceto obras de irrigação;
CNAE Nº 4291-0/00 - Obras portuárias, marítimas e fluviais;
CNAE Nº 4292-8/01 - Montagem de estruturas metálicas;
CNAE Nº 4299-5/01 - Construção de instalações esportivas e recreativas;
CNAE Nº 4299-5/99 - Outras obras de engenharia civil não especificadas anteriormente;
CNAE Nº 4313-4/00 - Obras de terraplenagem;
CNAE Nº 4321-5/00 - Instalação e manutenção elétrica;
CNAE Nº 4322-3/01 - Instalações hidráulicas, sanitárias e de gás;
CNAE Nº 4322-3/03 - Instalações de sistema de prevenção contra incêndio;
CNAE Nº 4329-1/04 - Montagem e instalação de sistemas e equipamentos de iluminação e sinalização em vias públicas, portos e aeroportos;
CNAE Nº 4329-1/99 - Outras obras de instalações em construções não especificadas anteriormente;
CNAE Nº 4391-6/00 - Obras de fundações;
CNAE Nº 4399-1/04 - Serviços de operação e fornecimento de equipamentos para transporte e elevação de cargas e pessoas para uso em obras;
CNAE Nº 4399-1/05 - Perfuração e construção de poços de água;
CNAE Nº 4744-0/99 - Comércio varejista de materiais de construção em geral;
CNAE Nº 7111-1/00 - Serviços de arquitetura;
CNAE Nº 7112-0/00 - Serviços de engenharia;
CNAE Nº 8129-0/00 - Atividades de limpeza não especificadas anteriormente;
CNAE Nº 8130-3/00 - Atividades paisagísticas;
CNAE Nº 3511-5/01 - Geração de energia elétrica.

CLÁUSULA IV - DO INÍCIO DAS ATIVIDADES E PRAZO DE DURAÇÃO (art. 53, III, F, Decreto n° 1.800/96)
A sociedade iniciou suas atividades em 10/06/2009 e seu prazo de duração será por tempo indeterminado.

CLÁUSULA V - DO CAPITAL (ART. 997, III e IV e ART. 1.052 e 1.055, CC)
O capital social é de R$ 2.000.000,00 (dois milhões de reais), dividido em 2000000 quotas, no valor nominal de R$ 1,00 (um real) cada uma, formado por R$ 2.000.000,00 (dois milhões de reais) em moeda corrente do Pais.

Parágrafo único. O capital encontra-se subscrito e integralizado pelos sócios da seguinte forma:

PMTF
FL.(S) Nº: 388
RÚBRICA:

Nome do Sócio	Qtd Quotas	Valor Em R$	%
ANDRE NATIVIDADE BAPTISTA	2.000.000	2.000.000,00	100,00
TOTAL:	2.000.000	2.000.000,00	100,00

CLÁUSULA VI - DA ADMINISTRAÇÃO (ART. 997, VI; 1.013, 1.015; 1.064, CC)
A administração da sociedade será exercida pelo sócio **ANDRE NATIVIDADE BAPTISTA** que representará legalmente a sociedade e poderá praticar todo e qualquer ato de gestão pertinente ao objeto social.

Parágrafo único. Não constituindo o objeto social, a alienação ou a oneração de bens imóveis depende de autorização da maioria.

CLÁUSULA VII - DO BALANÇO PATRIMONIAL (art. 1.065, CC)
Ao término de cada exercício, em 31 de Dezembro, o administrador prestará contas justificadas de sua administração, procedendo à elaboração do inventário, do balanço patrimonial e do balanço de resultado econômico, cabendo ao(s) sócio(s), os lucros ou perdas apuradas.

CLÁUSULA VIII - DECLARAÇÃO DE DESIMPEDIMENTO DE ADMINISTRADOR (art. 1.011, § 1° CC e art. 37, II da Lei n° 8.934 de 1994)

O Administrador declara, sob as penas da lei, de que não está impedido de exercer a administração da empresa, por lei especial, ou em virtude de condenação criminal, ou por se encontrar sob os efeitos dela, a pena que vede, ainda que temporariamente, o acesso a cargos públicos; ou por crime falimentar, de prevaricação, peita ou suborno, concussão, peculato, ou contra a economia popular, contra o sistema financeiro nacional, contra normas de defesa da concorrência, contra as relações de consumo, fé pública, ou a propriedade.

CLÁUSULA IX - DO PRÓ LABORE
O sócio poderá, fixar uma retirada mensal, a título de pro labore para o sócio administrador, observadas as disposições regulamentares pertinentes.

CLÁUSULA X - DISTRIBUIÇÃO DE LUCROS
A sociedade poderá levantar balanços intermediários ou intercalares e distribuir os lucros evidenciados nos mesmos.

CLÁUSULA XI - DA RETIRADA OU FALECIMENTO DE SÓCIO
Retirando-se, falecendo ou interditado qualquer sócio, a sociedade continuará suas atividades com os herdeiros, sucessores e o incapaz, desde que autorizado legalmente. Não sendo possível ou inexistindo interesse destes ou do(s) sócio(s) remanescente(s) na continuidade da sociedade, esta será liquidada após a apuração do Balanço Patrimonial na data do evento. O resultado positivo ou negativo será distribuído ou suportado pelos sócios na proporção de suas quotas.

Parágrafo único - O mesmo procedimento será adotado em outros casos em que a sociedade se resolva em relação a seu sócio.

CLÁUSULA XII - DA CESSÃO DE QUOTAS
As quotas são indivisíveis e não poderão ser cedidas ou transferidas a terceiros sem o consentimento do outro sócio, a quem fica assegurado, em igualdade de condições e preço direito de preferência para a sua aquisição se postas à venda, formalizando, se realizada a cessão delas, a alteração contratual pertinente.

CLÁUSULA XIII - DA RESPONSABILIDADE
A responsabilidade de cada sócio é restrita ao valor das suas quotas, mas todos respondem solidariamente pela integralização do capital social.

PMTF
FL.(S) Nº: 389
RÚBRICA:

CLÁUSULA XIV - DO FORO

Fica eleito o Foro da Comarca de Balsas - MA, para qualquer ação fundada neste contrato, renunciando-se a qualquer outro por muito especial que seja.

E por estarem em perfeito acordo, em tudo que neste instrumento particular foi lavrado, obrigam-se a cumprir o presente ato constitutivo, e assinam o presente instrumento em uma única via que será destinada ao registro e arquivamento na Junta Comercial do Estado do Maranhão.

Balsas - MA, 28 de outubro de 2022

ANDRE NATIVIDADE BAPTISTA
Sócio/Administrador

PMTE
FL.(S) Nº: 390
RÚBRICA:

ASSINATURA ELETRÔNICA

Certificamos que o ato da empresa CONSERPAV CONSTRUCOES SERVICOS E PAVIMENTACAO LTDA consta assinado digitalmente por:

IDENTIFICAÇÃO DO(S) ASSINANTE(S)	
CPF/CNPJ	Nome
64491277320	ANDRE NATIVIDADE BAPTISTA

CERTIFICO O REGISTRO EM 10/11/2022 16:12 SOB Nº 20221290150.
PROTOCOLO: 221290150 DE 10/11/2022.
CÓDIGO DE VERIFICAÇÃO: 12214659468. CNPJ DA SEDE: 10895537000110.
NIRE: 21201292952. COM EFEITOS DO REGISTRO EM: 28/10/2022.
CONSERPAV CONSTRUCOES SERVICOS E PAVIMENTACAO LTDA

JUCEMA

CARLOS ANDRÉ DE MORAES PEREIRA
SECRETÁRIO-GERAL
www.empresafacil.ma.gov.br

PMTF
FL.(S) Nº: 391
RÚBRICA:

A validade deste documento, se impresso, fica sujeito à comprovação de sua autenticidade nos respectivos portais, informando seus respectivos códigos de verificação.

REPÚBLICA FEDERATIVA DO BRASIL
MINISTÉRIO DA INFRAESTRUTURA
SECRETARIA NACIONAL DE TRANSITO

CARTEIRA NACIONAL DE HABILITAÇÃO / DRIVER LICENSE / PERMISO DE CONDUCCIÓN

VÁLIDA EM TODO O TERRITÓRIO NACIONAL

02680881208

2 e 1 NOME E SOBRENOME: ANDRE NATIVIDADE BAPTISTA

4d DATA EMISSÃO: 09/10/2023
4b VALIDADE: 08/10/2033
ACC:
D

3 DATA, LOCAL E UF DE NASCIMENTO: 31/03/1981, SAO LUIS, MA

4a DATA EMISSÃO: 09/10/2023
4b VALIDADE: 08/10/2033
ACC:
D

4c DOC IDENTIDADE / ÓRG EMISSOR / UF: 126219931 SEJUSP MA

4d CPF: 644.912.773-20
5 Nº REGISTRO: 00201747530
9 CAT HAB: B

NACIONALIDADE: BRASILEIRO

FILIAÇÃO: MANOEL BARROS BAPTISTA
ROSENY NATIVIDADE BAPTISTA

7 ASSINATURA DO PORTADOR

	9	10	11	12
ACC				
A				
A1				
B			08/10/2033	
B1				
C				
C1				

	9	10	11	12
D				
D1				
BE				
CE				
C1E				
DE				
D1E				

12 OBSERVAÇÕES

ASSINADO DIGITALMENTE
DEPARTAMENTO ESTADUAL DE TRÂNSITO
10915454080
MA050910929

LOCAL: SAO LUIS, MA

MARANHÃO

02680881208

2 e 1. Nome e Sobrenome / Name and Surname / Nombre y Apellidos – Primeira Habilitação / First Driver License / Primera Licencia de Conducir – 3. Data e Local de Nascimento / Date and Place of Birth DD/MM/YYYY / Fecha y Lugar de Nacimiento – 4a. Data de Emissão / Issuing Date DD/MM/YYYY / Fecha de Emisión – 4b. Data de Validade / Expiration Date DD/MM/YYYY / Válido Hasta – 4c. – 4c. Documento Identidade - Órgão emissor / Identity Document / Issuing Authority / Documento de Identificación – Autoridad Expedidora – 4d. CPF – 5. Número de registro da CNH / Driver License Number / Número de Permiso de Conducir – 9. Categoria de Veículos da Carteira de Habilitação / Driver license Class / Categoría de Permisos de Conducir – Nacionalidade / Nationality / Nacionalidad – Filiação / Filiation / Filiación – 12. Observações / Observations / Observaciones - Local / Place / Lugar

I<BRA007017475<302<<<<<<<<<<<
8103310M3310089BRA<<<<<<<<<<<6
ANDRE<<NATIVIDADE<BAPTISTA<<<<

QR-CODE

Documento assinado com certificado digital em conformidade com a Medida Provisória nº 2200-2/2001. Sua validade poderá ser confirmada por meio do programa Assinador Serpro.

As orientações para instalar o Assinador Serpro e realizar a validação do documento digital estão disponíveis em: https://www.serpro.gov.br/assinador-digital.

SERPRO / SENATRAN

PMIF
FL.(S) Nº: 399
RÚBRICA:

REPÚBLICA FEDERATIVA DO BRASIL

CADASTRO NACIONAL DA PESSOA JURÍDICA

NÚMERO DE INSCRIÇÃO	COMPROVANTE DE INSCRIÇÃO E DE SITUAÇÃO CADASTRAL	DATA DE ABERTURA
10.895.537/0001-10 **MATRIZ**		**10/06/2009**

NOME EMPRESARIAL
CONSERPAV CONSTRUCOES SERVICOS E PAVIMENTACAO LTDA

TÍTULO DO ESTABELECIMENTO (NOME DE FANTASIA)	PORTE
CONSERPAV	**DEMAIS**

CÓDIGO E DESCRIÇÃO DA ATIVIDADE ECONÔMICA PRINCIPAL
41.20-4-00 - Construção de edifícios

CÓDIGO E DESCRIÇÃO DAS ATIVIDADES ECONÔMICAS SECUNDÁRIAS
35.11-5-01 - Geração de energia elétrica
38.11-4-00 - Coleta de resíduos não-perigosos
38.12-2-00 - Coleta de resíduos perigosos
38.39-4-01 - Usinas de compostagem
42.11-1-01 - Construção de rodovias e ferrovias
42.12-0-00 - Construção de obras de arte especiais
42.13-8-00 - Obras de urbanização - ruas, praças e calçadas
42.21-9-02 - Construção de estações e redes de distribuição de energia elétrica
42.21-9-03 - Manutenção de redes de distribuição de energia elétrica
42.22-7-01 - Construção de redes de abastecimento de água, coleta de esgoto e construções correlatas, exceto obras de irrigação
42.91-0-00 - Obras portuárias, marítimas e fluviais
42.92-8-01 - Montagem de estruturas metálicas
42.99-5-01 - Construção de instalações esportivas e recreativas
42.99-5-99 - Outras obras de engenharia civil não especificadas anteriormente
43.13-4-00 - Obras de terraplenagem
43.21-5-00 - Instalação e manutenção elétrica
43.22-3-01 - Instalações hidráulicas, sanitárias e de gás
43.22-3-03 - Instalações de sistema de prevenção contra incêndio
43.29-1-04 - Montagem e instalação de sistemas e equipamentos de iluminação e sinalização em vias públicas, portos e aeroportos
43.29-1-99 - Outras obras de instalações em construções não especificadas anteriormente

CÓDIGO E DESCRIÇÃO DA NATUREZA JURÍDICA
206-2 - Sociedade Empresária Limitada

LOGRADOURO	NÚMERO	COMPLEMENTO
AV JOSE BERNARDINO	**50**	**SALA A ANDAR 2**

CEP	BAIRRO/DISTRITO	MUNICÍPIO	UF
65.800-000	**CENTRO**	**BALSAS**	**MA**

ENDEREÇO ELETRÔNICO	TELEFONE
	(98) 8136-5560

ENTE FEDERATIVO RESPONSÁVEL (EFR)
*****

SITUAÇÃO CADASTRAL	DATA DA SITUAÇÃO CADASTRAL
ATIVA	**10/06/2009**

MOTIVO DE SITUAÇÃO CADASTRAL

SITUAÇÃO ESPECIAL	DATA DA SITUAÇÃO ESPECIAL
********	********

Aprovado pela Instrução Normativa RFB nº 2.119, de 06 de dezembro de 2022.

Emitido no dia **11/02/2026** às **09:01:48** (data e hora de Brasília).

PMTF
FL.(S) Nº: 393
RÚBRICA:

REPÚBLICA FEDERATIVA DO BRASIL

CADASTRO NACIONAL DA PESSOA JURÍDICA

NÚMERO DE INSCRIÇÃO	COMPROVANTE DE INSCRIÇÃO E DE SITUAÇÃO CADASTRAL	DATA DE ABERTURA
10.895.537/0001-10 **MATRIZ**		**10/06/2009**

NOME EMPRESARIAL
CONSERPAV CONSTRUCOES SERVICOS E PAVIMENTACAO LTDA

CÓDIGO E DESCRIÇÃO DAS ATIVIDADES ECONÔMICAS SECUNDÁRIAS
43.91-6-00 - Obras de fundações
43.99-1-04 - Serviços de operação e fornecimento de equipamentos para transporte e elevação de cargas e pessoas para uso em obras
43.99-1-05 - Perfuração e construção de poços de água
47.44-0-99 - Comércio varejista de materiais de construção em geral
71.11-1-00 - Serviços de arquitetura
71.12-0-00 - Serviços de engenharia
81.29-0-00 - Atividades de limpeza não especificadas anteriormente
81.30-3-00 - Atividades paisagísticas

CÓDIGO E DESCRIÇÃO DA NATUREZA JURÍDICA
206-2 - Sociedade Empresária Limitada

LOGRADOURO	NÚMERO	COMPLEMENTO
AV JOSE BERNARDINO	**50**	**SALA A ANDAR 2**

CEP	BAIRRO/DISTRITO	MUNICÍPIO	UF
65.800-000	**CENTRO**	**BALSAS**	**MA**

ENDEREÇO ELETRÔNICO	TELEFONE
	(98) 8136-5560

ENTE FEDERATIVO RESPONSÁVEL (EFR)
*****

SITUAÇÃO CADASTRAL	DATA DA SITUAÇÃO CADASTRAL
ATIVA	**10/06/2009**

MOTIVO DE SITUAÇÃO CADASTRAL

SITUAÇÃO ESPECIAL	DATA DA SITUAÇÃO ESPECIAL
********	********

Aprovado pela Instrução Normativa RFB nº 2.119, de 06 de dezembro de 2022.

Emitido no dia **11/02/2026** às **09:01:48** (data e hora de Brasília). Página: **2/2**

PMTF
FL.(S) Nº: 394
RÚBRICA:

PREFEITURA MUNICIPAL DE BALSAS

SECRETARIA MUNICIPAL DE FINANÇAS, PLANEJAMENTO E GESTÃO TRIBUTÁRIA

DADOS CADASTRAIS DO CONTRIBUINTE

DADOS GERAIS

TIPO DE PESSOA:	JURÍDICA	**CNPJ:**	10895537000110
NOME EMPRESARIAL:	CONSERPAV CONSTRUCOES SERVICOS E PAVIMENTACAO LTDA		
TÍTULO DO ESTABELECIMENTO:	CONSERPAV		
INSCRIÇÃO MUNICIPAL:	1200256805	**SITUAÇÃO CADASTRAL:**	Ativo
NATUREZA JURÍDICA:	2062 - SOCIEDADE EMPRESÁRIA LIMITADA		
CBO:			
DOC. CONSTITUIÇÃO:	CONTRATO SOCIAL	**ÚLT. ATUAL. CONTR.**	16/01/2024
ÓRGÃO DE REGISTRO:	JUNTA COMERCIAL -	**NIRE:**	21201292952
CAPITAL SOCIAL:	2.000.000,00	**INSCRIÇÃO ESTADUAL:**	123172624
REG. TRIBUTÁRIO:	Normal	**TIPO ESTABELECIMENTO:**	Sede / Matriz
SUBSTITUTO TRIBUTÁRIO:	NÃO	**REGIME PAGAMENTO:**	DE COMPETENCIA
INSCR. MUNIC. PRINCIPAL:	SIM	**TIPO ENQUADRAMENTO:**	OUTROS
LIVRO:	**FOLHA:**	**DATA DO REGISTRO:**	10/06/2009
ATV. LICENCIADA VINCULADA:	INDÚSTRIAS; CONSTRUTORAS; EMPREITEIRAS INCORPORADORAS		
TIPO PORTE:	-		

ENDEREÇOS

ENDEREÇO ESTABELECIMENTO

TIPO DE LOCALIZAÇÃO:	ZONA URBANA	**USO DO IMÓVEL:**	ALUGADO
TIPO DE IMÓVEL:	COMERCIAL	**INSC. IMOBILIÁRIA:**	21233
CIDADE/UF:	BALSAS / MA	**NÚMERO:**	50
ENDEREÇO:	JOSE BERNARDINO	**CEP:**	65800000
COMPLEMENTO:	SALA A ANDAR 2	**BAIRRO:**	CENTRO
POVOADO:		**ZONA RURAL:**	
CCIR:		**NIRF:**	
DATUM REFERÊNCIA:		**LATITUDE:**	
LONGITUDE:			

ENDEREÇO CORRESPONDÊNCIA

CIDADE/UF:	BALSAS / MA	**NÚMERO:**	50
ENDEREÇO:	JOSE BERNARDINO	**CEP:**	65800000
COMPLEMENTO:	SALA A ANDAR 2	**BAIRRO:**	CENTRO

CONTATOS

TIPO DE CONTATO	DESCRIÇÃO
TELEFONE	(98) 981365560
E-MAIL	conserpav@conserpav.com.br

PMJE
FL.(S) Nº: 335
RÚBRICA:

ATIVIDADES DESENVOLVIDAS

OBJETO SOCIAL

CONSTRUCAO DE EDIFICIOS;COLETA DE RESIDUOS PERIGOSOS;COLETA DE RESIDUOS NAO-PERIGOSOS;CONSTRUCAO DE INSTALACOES ESPORTIVAS E RECREATIVAS;PERFURACAO E CONSTRUCAO DE POCOS

FORMA DE ATUAÇÃO

Estabelecimento Fixo

LISTA DE ATIVIDADES

CÓDIGO CNAE	DESCRIÇÃO	PRINCIPAL
412040000	CONSTRUCAO DE EDIFICIOS	SIM
381220000	COLETA DE RESIDUOS PERIGOSOS	
381140000	COLETA DE RESIDUOS NAO-PERIGOSOS	
429950100	CONSTRUCAO DE INSTALACOES ESPORTIVAS E RECREATIVAS	
439910500	PERFURACAO E CONSTRUCAO DE POCOS DE AGUA	
432150000	INSTALACAO E MANUTENCAO ELETRICA	
422190200	CONSTRUCAO DE ESTACOES E REDES DE DISTRIBUICAO DE ENERGIA	
421380000	OBRAS DE URBANIZACAO - RUAS, PRACAS E CALCADAS	
432919900	OUTRAS OBRAS DE INSTALACOES EM CONSTRUCOES NAO	
422270100	CONSTRUCAO DE REDES DE ABASTECIMENTO DE AGUA, COLETA DE	
422190300	MANUTENCAO DE REDES DE DISTRIBUICAO DE ENERGIA ELETRICA	
429280100	MONTAGEM DE ESTRUTURAS METALICAS	
812900000	ATIVIDADES DE LIMPEZA NAO ESPECIFICADAS ANTERIORMENTE	
474409900	COMERCIO VAREJISTA DE MATERIAIS DE CONSTRUCAO EM GERAL	
383940100	USINAS DE COMPOSTAGEM	
431340000	OBRAS DE TERRAPLENAGEM	
432910400	MONTAGEM E INSTALACAO DE SISTEMAS E EQUIPAMENTOS DE	
439910400	SERVICOS DE OPERACAO E FORNECIMENTO DE EQUIPAMENTOS PARA	
421200000	CONSTRUCAO DE OBRAS-DE-ARTE ESPECIAIS	
429100000	OBRAS PORTUARIAS, MARITIMAS E FLUVIAIS	
429959900	OUTRAS OBRAS DE ENGENHARIA CIVIL NAO ESPECIFICADAS	
421110100	CONSTRUCAO DE RODOVIAS E FERROVIAS	
432230300	INSTALACOES DE SISTEMA DE PREVENCAO CONTRA INCENDIO	
439160000	OBRAS DE FUNDACOES	
813030000	ATIVIDADES PAISAGISTICAS	
432230100	INSTALACOES HIDRAULICAS, SANITARIAS E DE GAS	
711200000	SERVICOS DE ENGENHARIA	
711110000	SERVICOS DE ARQUITETURA	
351150100	GERAÇÃO DE ENERGIA ELÉTRICA	

REPRESENTANTES E QSA

REPRESENTANTES DA EMPRESA

RESPONSABILIDADE	CPF/CNPJ	NOME/RAZÃO SOCIAL
Legal	64491277320	ANDRE NATIVIDADE BATISTA
Contábil	74769650353	ELISVANDINA BORGES LOPES

QUADRO SOCIETÁRIO/INTEGRANTES

CPF/CNPJ	NOME	QUALIFICAÇÃO	PARTICIPAÇÃO
64491277320	ANDRE NATIVIDADE BATISTA	responsável	100%

ÁREA/HORÁRIO FUNCIONAMENTO

IDENTIFICAÇÃO DO SOLO E DA ATIVIDADE

ÁREA FÍSICA OCUPADA:	50,00m²	**QTD. DE SALAS:**	1

PMTF
FL.(S) Nº: 396
RÚBRICA:

QUADRAS E CINEMAS	
QUANTIDADE DE QUADRAS:	0
QUANTIDADE DE CINEMAS:	0

HORÁRIOS DE FUNCIONAMENTO	
Segunda-Feira	de 08:00 até 18:00(hh:mm)
Terça-Feira	de 08:00 até 18:00(hh:mm)
Quarta-Feira	de 08:00 até 18:00(hh:mm)
Quinta-Feira	de 08:00 até 18:00(hh:mm)
Sexta-Feira	de 08:00 até 18:00(hh:mm)

Local: BALSAS / MA , 30/01/2026

PMTE
FL.(S) Nº: 397
RÚBRICA:

p>

ESTADO DO MARANHÃO
SECRETARIA DE ESTADO DA FAZENDA

EMPRESA FÁCIL

INSCRIÇÃO ESTADUAL: 123172624

Nome / Razão Social: CONSERPAV CONSTRUCOES SERVICOS E PAVIMENTACAO LTDA

CNPJ: 10.895.537/0001-10

Endereço: AVENIDA JOSE BERNARDINO, CENTRO CEP: 65800000 no município de Balsas/

Atividade Principal: 4120-4/00 - Construção de edifícios

Atividade(s) Secundária(s) 8130-3/00 - Atividades paisagísticas, 3812-2/00 - Coleta de resíduos perigosos, 4744-0/99 - Comércio varejista de materiais de construção em geral, 3511-5/01 - Geração de energia elétrica, 4322-3/03 - Instalações de sistema de prevenção contra incêndio, 8129-0/00 - Atividades de limpeza não especificadas anteriormente, 4212-0/00 - Construção de obras-de-arte especiais, 4329-1/04 - Montagem e instalação de sistemas e equipamentos de iluminação e sinalização em vias públicas, portos e aeroportos, 3839-4/01 - Usinas de compostagem, 4322-3/01 - Instalações hidráulicas, sanitárias e de gás, 4221-9/03 - Manutenção de redes de distribuição de energia elétrica, 4399-1/04 - Serviços de operação e fornecimento de equipamentos para transporte e elevação de cargas e pessoas para uso em obras, 4299-5/01 - Construção de instalações esportivas e recreativas, 4329-1/99 - Outras obras de instalações em construções não especificadas anteriormente, 4292-8/01 - Montagem de estruturas metálicas, 4299-5/99 - Outras obras de engenharia civil não especificadas anteriormente, 4211-1/01 - Construção de rodovias e ferrovias, 4222-7/01 - Construção de redes de abastecimento de água, coleta de esgoto e construções correlatas, exceto obras de irrigação, 7111-1/00 - Serviços de arquitetura, 4221-9/02 - Construção de estações e redes de distribuição de energia elétrica, 4321-5/00 - Instalação e manutenção elétrica, 4399-1/05 - Perfuração e construção de poços de água, 4291-0/00 - Obras portuárias, marítimas e fluviais, 4313-4/00 - Obras de terraplenagem, 4213-8/00 - Obras de urbanização - ruas, praças e calçadas, 3811-4/00 - Coleta de resíduos não-perigosos, 7112-0/00 - Serviços de engenharia, 4391-6/00 - Obras de fundações

São Luis, terça, 20 de setembro de 2022

Código de Autenticidade: **5P1WOS1M**

Observação: Os dados acima estão baseados em informações fornecidas pelo próprio contribuinte cadastrado. Não valem como certidão de sua efetiva existência de fato e de direito, não são oponíveis à Fazenda e nem excluem a responsabilidade tributária derivada de operações com ele ajustadas.

Marcellus Ribeiro Alves
SECRETÁRIO DE ESTADO DA FAZENDA

PMTF
FL.(S) Nº: 39
RÚBRICA:

PMTF
FL.(S) Nº: 399
RÚBRICA:

MINISTÉRIO DA FAZENDA
Secretaria da Receita Federal do Brasil
Procuradoria-Geral da Fazenda Nacional

CERTIDÃO POSITIVA COM EFEITOS DE NEGATIVA DE DÉBITOS RELATIVOS AOS TRIBUTOS FEDERAIS E À DÍVIDA ATIVA DA UNIÃO

Nome: CONSERPAV CONSTRUCOES SERVICOS E PAVIMENTACAO LTDA
CNPJ: 10.895.537/0001-10

Ressalvado o direito de a Fazenda Nacional cobrar e inscrever quaisquer dívidas de responsabilidade do sujeito passivo acima identificado que vierem a ser apuradas, é certificado que:

1. constam débitos administrados pela Secretaria da Receita Federal do Brasil (RFB) com exigibilidade suspensa nos termos do art. 151 da Lei nº 5.172, de 25 de outubro de 1966 - Código Tributário Nacional (CTN), ou objeto de decisão judicial que determina sua desconsideração para fins de certificação da regularidade fiscal, ou ainda não vencidos; e

2. constam nos sistemas da Procuradoria-Geral da Fazenda Nacional (PGFN) débitos inscritos em Dívida Ativa da União (DAU) com exigibilidade suspensa nos termos do art. 151 do CTN, ou garantidos mediante bens ou direitos, ou com embargos da Fazenda Pública em processos de execução fiscal, ou objeto de decisão judicial que determina sua desconsideração para fins de certificação da regularidade fiscal.

Conforme disposto nos arts. 205 e 206 do CTN, este documento tem os mesmos efeitos da certidão negativa.

Esta certidão é válida para o estabelecimento matriz e suas filiais e, no caso de ente federativo, para todos os órgãos e fundos públicos da administração direta a ele vinculados. Refere-se à situação do sujeito passivo no âmbito da RFB e da PGFN e abrange inclusive as contribuições sociais previstas nas alíneas 'a' a 'd' do parágrafo único do art. 11 da Lei nº 8.212, de 24 de julho de 1991.

A aceitação desta certidão está condicionada à verificação de sua autenticidade na Internet, nos endereços <http://rfb.gov.br> ou <http://www.pgfn.gov.br>.

Certidão emitida gratuitamente com base na Portaria Conjunta RFB/PGFN nº 1.751, de 2/10/2014.
Emitida às 10:07:45 do dia 18/11/2025 <hora e data de Brasília>.
Válida até 17/05/2026.
Código de controle da certidão: **F873.FF14.93FD.21AC**
Qualquer rasura ou emenda invalidará este documento.

PMTF
FL.(S) Nº: 400
RÚBRICA:

GOVERNO DO ESTADO DO MARANHÃO
SECRETARIA DE ESTADO DA FAZENDA

CERTIDÃO NEGATIVA DE DÉBITO

Nº Certidão: 018582/26 **Data da** 20/01/2026 10:27:37

Inscrição Estadual: 123172624 **CPF/CNPJ:** 10895537000110

Razão Social: CONSERPAV CONSTRUCOES SERVICOS E PAVIMENTACAO LTDA

Endereço: AVE JOSE BERNARDINO, 50 SALA A ANDAR 2 CEP: 65800000 - CENTRO

Telefone: **Município:** BALSAS **UF:** MA

Certificamos que, após a realização das consultas procedidas no sistema desta Secretaria, substanciado pelos artigos 240 a 242, da lei nº 7.799, de 19/12/2002 e disposto no artigo 205 da lei nº 5.172, de 25 de outubro de 1966 (Código Tributário Nacional), não constam débitos relativos aos tributos estaduais, administrados por esta Secretaria, em nome do sujeito passivo acima identificado. Ressalvado, todavia, à Fazenda Pública Estadual o direito da cobrança de dívidas que venham a ser apuradas e não alcançadas pela decadência.

Validade da Certidão: 90 (noventa) dias: 20/04/2026.

A autenticidade desta certidão deverá ser confirmada no endereço:
http://portal.sefaz.ma.gov.br/, clicando no item "Certidões" e em seguida em "Validação de Certidão Negativa de Débito".

CERTIDÃO EMITIDA GRATUITAMENTE.

PMTF
FL.(S) Nº: 401
RUBRICA

Data Impressão: 20/01/2026 10:27:37

GOVERNO DO ESTADO DO MARANHÃO
SECRETARIA DE ESTADO DA FAZENDA

CERTIDÃO NEGATIVA DE DÍVIDA ATIVA

Nº Certidão: 005735/26 **Data da** 20/01/2026 10:29:33

Inscrição Estadual: 123172624 **CPF/CNPJ:** 10895537000110

Razão Social: CONSERPAV CONSTRUCOES SERVICOS E PAVIMENTACAO LTDA

Endereço: AVE JOSE BERNARDINO, 50 SALA A ANDAR 2 CEP: 65800000 - CENTRO

Telefone: null **Município:** BALSAS **UF:** MA

Certificamos que, após a realização das consultas procedidas no sistema desta Secretaria e na forma do disposto do artigo 156, da lei nº 2.231, de 29/12/1962, substanciado pelos artigos 240 a 242 da lei nº 7.799, de 19/12/2002, bem como prescreve o artigo 205 da lei nº 5.172, de 25 de outubro de 1966 (Código Tributário Nacional) não constam débitos inscritos na Dívida Ativa, em nome do sujeito passivo acima identificado.

Validade da Certidão: 90 (noventa) dias: 20/04/2026.

A autenticidade desta certidão deverá ser confirmada no endereço:
http://portal.sefaz.ma.gov.br/, clicando no item "Certidões" e em seguida em "Validação de Certidão Negativa de Dívida Ativa".

CERTIDÃO EMITIDA GRATUITAMENTE.

PMTF
FL.(S) Nº: 402
RÚBRICA:

Data Impressão: 20/01/2026 10:29:33

PREFEITURA DE BALSAS
SECRETARIA MUNICIPAL DE FINANÇAS,
PLANEJAMENTO E GESTÃO TRIBUTÁRIA
Rua Professor Joca Rêgo, N°121, Centro – Balsas (MA)
CNPJ: 06.441.430/0001- 25

CERTIFICADO
1020260072712229

CERTIDÃO NEGATIVA DE DÉBITOS – CND

Número: 00001778042026
Data de expedição: 19/01/2026 10:58:46

A Prefeitura do Município de Balsas – MA, por intermédio do departamento de arrecadação, CERTIFICA que o contribuinte **CONSERPAV CONSTRUCOES SERVICOS E PAVIMENTACAO LTDA** que possui o CNPJ **10.895.537/0001-10** abaixo qualificado, encontra-se em situação regular perante a FAZENDA PÚBLICA MUNICIPAL, não constando débitos referentes a Tributos municipais, inscritos ou não em Dívida Ativa, até a presente data.

Reserva-se o direito de a Fazenda Pública Municipal cobrar dívidas posteriormente comprovadas, hipótese prevista no Código Tributário Municipal.

DADOS DA EMPRESA:
CNPJ: 10.895.537/0001-10
Razão Social: CONSERPAV CONSTRUCOES SERVICOS E PAVIMENTACAO LTDA

Endereço: Avenida JOSE BERNARDINO
Número: 50
Bairro: CENTRO
Município: BALSAS
Estado: MA

Regime tributário:
NORMAL

Data de início de atividade:
10/06/2018

Código de validação: A0831E9197077BC8B0D823A2615D6455
Data de validade da certidão: 19/04/2026
Finalidade: REGULARIDADE FISCAL

PMTF
FL.(S) Nº: 403
RÚBRICA:

PODER JUDICIÁRIO
JUSTIÇA DO TRABALHO

CERTIDÃO NEGATIVA DE DÉBITOS TRABALHISTAS

Nome: CONSERPAV CONSTRUCOES SERVICOS E PAVIMENTACAO LTDA (MATRIZ E FILIAIS)
CNPJ: 10.895.537/0001-10
Certidão nº: 11749437/2026
Expedição: 24/02/2026, às 09:11:43
Validade: 23/08/2026 - 180 (cento e oitenta) dias, contados da data de sua expedição.

Certifica-se que **CONSERPAV CONSTRUCOES SERVICOS E PAVIMENTACAO LTDA (MATRIZ E FILIAIS)**, inscrito(a) no CNPJ sob o nº **10.895.537/0001-10, NÃO CONSTA** como inadimplente no Banco Nacional de Devedores Trabalhistas.
Certidão emitida com base nos arts. 642-A e 883-A da Consolidação das Leis do Trabalho, acrescentados pelas Leis ns.º 12.440/2011 e 13.467/2017, e no Ato 01/2022 da CGJT, de 21 de janeiro de 2022.
Os dados constantes desta Certidão são de responsabilidade dos Tribunais do Trabalho.
No caso de pessoa jurídica, a Certidão atesta a empresa em relação a todos os seus estabelecimentos, agências ou filiais.
A aceitação desta certidão condiciona-se à verificação de sua autenticidade no portal do Tribunal Superior do Trabalho na Internet (http://www.tst.jus.br).
Certidão emitida gratuitamente.

INFORMAÇÃO IMPORTANTE
Do Banco Nacional de Devedores Trabalhistas constam os dados necessários à identificação das pessoas naturais e jurídicas inadimplentes perante a Justiça do Trabalho quanto às obrigações estabelecidas em sentença condenatória transitada em julgado ou em acordos judiciais trabalhistas, inclusive no concernente aos recolhimentos previdenciários, a honorários, a custas, a emolumentos ou a recolhimentos determinados em lei; ou decorrentes de execução de acordos firmados perante o Ministério Público do Trabalho, Comissão de Conciliação Prévia ou demais títulos que, por disposição legal, contiver força executiva.

PMTF
FL.(S) Nº: 466
RÚBRICA:

Voltar | Imprimir

CAIXA ECONÔMICA FEDERAL

Certificado de Regularidade do FGTS - CRF

Inscrição: 10.895.537/0001-10
Razão Social: CONSERPAV CONSTRUCOES SERVICOS E PAVIMENTACAO LTDA
Endereço: AVE JOSE BERNARDINO 50 SALA A / CENTRO / BALSAS / MA / 65800-000

A Caixa Econômica Federal, no uso da atribuição que lhe confere o Art. 7, da Lei 8.036, de 11 de maio de 1990, certifica que, nesta data, a empresa acima identificada encontra-se em situação regular perante o Fundo de Garantia do Tempo de Servico - FGTS.

O presente Certificado não servirá de prova contra cobrança de quaisquer débitos referentes a contribuições e/ou encargos devidos, decorrentes das obrigações com o FGTS.

Validade:09/03/2026 a 07/04/2026

Certificação Número: 2026030903021577044900

Informação obtida em 16/03/2026 09:01:53

A utilização deste Certificado para os fins previstos em Lei esta condicionada a verificação de autenticidade no site da Caixa: **www.caixa.gov.br**

PMTF
FL.(S) Nº: 405
RÚBRICA:

BALANÇO PATRIMONIAL

Entidade:	CONSERPAV CONSTRUCOES SERVICOS E PAVIMENTACAO LTDA
Período da Escrituração:	01/01/2023 a 31/12/2023
CNPJ:	10.895.537/0001-10
Número de Ordem do Livro:	3
Período Selecionado:	01 de Janeiro de 2023 a 31 de Dezembro de 2023

Descrição	Nota	Saldo Inicial	Saldo Final
ATIVO		R$ 3.210.883,68	R$ 3.475.649,91
ATIVO CIRCULANTE		R$ 2.070.883,68	R$ 2.335.649,91
CAIXA GERAL		R$ 2.070.883,68	R$ 2.335.649,91
DISPONIVEL		R$ 550.704,86	R$ 360.930,61
CAIXA GERAL		R$ 550.704,86	R$ 360.930,61
CAIXA		R$ 550.704,86	R$ 360.930,61
CREDITOS DE CLIENTES		R$ 1.520.178,82	R$ 1.974.719,30
DUPLICATAS A RECEBER		R$ 1.520.178,82	R$ 1.974.719,30
CONTAS A RECEBER		R$ 1.520.178,82	R$ 1.974.719,30
ATIVO NAO CIRCULANTE		R$ 1.140.000,00	R$ 1.140.000,00
IMOBILIZADO		R$ 1.140.000,00	R$ 1.140.000,00
CUSTO CORRIGIDO		R$ 1.650.000,00	R$ 1.650.000,00
IMOVEIS		R$ 1.650.000,00	R$ 1.650.000,00
PREDIOS, EDIFICIOS E INSTALACOES		R$ 1.650.000,00	R$ 1.650.000,00
(-) (-) DEPRECIACOES ACUMULADAS		R$ (510.000,00)	R$ (510.000,00)
(-) (-) DEP ACUM IMOVEIS		R$ (510.000,00)	R$ (510.000,00)
(-) (-) DEP ACUM PREDIOS, EDIF E INSTAL		R$ (510.000,00)	R$ (510.000,00)
PASSIVO		R$ 3.210.883,68	R$ 3.475.649,91
PASSIVO CIRCULANTE		R$ 230.229,47	R$ 382.050,68
EXIGIBILIDADES DIVS		R$ 158.180,21	R$ 261.524,21
FORNECEDORES		R$ 158.180,21	R$ 261.524,21
FORNECEDORES NACIONAIS		R$ 158.180,21	R$ 261.524,21
DUPLICATAS A PAGAR		R$ 158.180,21	R$ 261.524,21
OBRIGACOES TRIBUTARIAS		R$ 43.654,78	R$ 86.197,87
IMPOSTOS, TAXAS E CONTRIB A PAGAR		R$ 43.654,78	R$ 86.197,87
IMPOSTOS A PAGAR OU A RECOLHER		R$ 43.654,78	R$ 86.197,87
ISS A RECOLHER		R$ 0,00	R$ 31.831,04
PIS A PAGAR		R$ 2.110,21	R$ 4.138,03
COFINS A PAGAR		R$ 9.739,52	R$ 11.952,60
CSLL A PAGAR		R$ 13.933,60	R$ 15.325,60
IMPOSTO DE RENDA A PAGAR		R$ 17.871,45	R$ 22.950,60

Este documento é parte integrante de escrituração cuja autenticação se comprova pelo recibo de número 0E.72.F6.BD.EB.DF.A5.32.8F.9B.46.FF.EC.49.3C.C4.5F.18.DF.87-6, nos termos do Decreto nº 8.683/2016.

Este relatório foi gerado pelo Sistema Público de Escrituração Digital – Sped

Versão 10.2.1 do Visualizador

PMTF
FL.(S) Nº: 406
RÚBRICA:

BALANÇO PATRIMONIAL

Entidade:	CONSERPAV CONSTRUCOES SERVICOS E PAVIMENTACAO LTDA
Período da Escrituração:	01/01/2023 a 31/12/2023
CNPJ:	10.895.537/0001-10
Número de Ordem do Livro:	3
Período Selecionado:	01 de Janeiro de 2023 a 31 de Dezembro de 2023

Descrição	Nota	Saldo Inicial	Saldo Final
OBRIGACOES SOCIAIS		R$ 28.394,48	R$ 34.328,60
SALARIOS E ORDENADOS A PAGAR		R$ 18.836,40	R$ 22.950,80
SALARIOS E ORDENADOS A PAGAR		R$ 18.836,40	R$ 22.950,80
SALARIOS A PAGAR		R$ 18.836,40	R$ 22.950,80
ENCARGOS SOCIAIS		R$ 9.558,08	R$ 11.377,80
ENCARGOS SOCIAIS		R$ 9.558,08	R$ 11.377,80
INSS A RECOLHER		R$ 5.621,70	R$ 0,00
FGTS A RECOLHER		R$ 3.936,38	R$ 11.377,80
PATRIMONIO LIQUIDO		R$ 2.980.654,21	R$ 3.093.599,23
CAPITAL SOCIAL INTEGRALIZADO		R$ 2.000.000,00	R$ 2.000.000,00
CAPITAL SOCIAL SUBSCR / RESID. NO PAIS		R$ 2.000.000,00	R$ 2.000.000,00
CAPITAL SOCIAL SUBSCR / RESID. NO PAIS		R$ 2.000.000,00	R$ 2.000.000,00
QUOTISTAS DOMICILIADOS NO PAIS		R$ 2.000.000,00	R$ 2.000.000,00
RESERVAS DE LUCROS		R$ 980.654,21	R$ 1.093.599,23
RESERVA LEGAL		R$ 200.000,00	R$ 200.000,00
RESERVA LEGAL		R$ 200.000,00	R$ 200.000,00
RESERVA LEGAL		R$ 200.000,00	R$ 200.000,00
RESERVAS ESPECIAIS		R$ 780.654,21	R$ 893.599,23
RESERVAS ESPECIAIS		R$ 780.654,21	R$ 893.599,23
RESERVA DE LUCROS A DESTINAR		R$ 780.654,21	R$ 893.599,23
LUCROS OU PREJUIZOS ACUMULADOS		R$ 0,00	R$ 0,00
LUCROS DO EXERCICIO EM CURSO		R$ 0,00	R$ 0,00
LUCROS DO EXERCICIO EM CURSO		R$ 0,00	R$ 0,00
LUCROS OU PREJUIZOS ACUMULADOS		R$ 0,00	R$ 0,00

Este documento é parte integrante de escrituração cuja autenticação se comprova pelo recibo de número 0E.72.F6.BD.EB.DF.A5.32.8F.9B.46.FF.EC.49.3C.C4.5F.18.DF.87-6, nos termos do Decreto nº 8.683/2016.

Este relatório foi gerado pelo Sistema Público de Escrituração Digital – Sped

Versão 10.2.1 do Visualizador

PMT
FL.(S) Nº: 107
RÚBRICA:

DATA CEMPRO **194 - CONSERPAV CONSTRUCOES SERVICOS E PAVIMENTACAO LTDA**

ContabMilenium - V: 6.74A **CNPJ: 10.895.537/0001-10** 31/12/2023 17:22

NIRE: 21600083826

Balanço Patrimonial

AV JOSE BERNARDINO, 50, SALA A ANDAR 2
CENTRO - BALSAS – MA, CEP 65800-000

Em REAL

Período: 01/01/2023 a 31/12/2023 MARIA DE LOURDES COSTA AROUCHA

Centro de Custo: Todos - Unidade Negócio: Todas - Filial: Todas

Número	Cód.Red.	Nome da Conta	Saldo Atual
1		**ATIVO**	**3.475.649,91D**
1.1		**ATIVO CIRCULANTE**	**2.335.649,91D**
1.1.1		**CAIXA GERAL**	**2.335.649,91D**
1.1.1.1		**DISPONIVEL**	**360.930,61D**
1.1.1.1.01		**CAIXA GERAL**	**360.930,61D**
1.1.1.1.01.0001	00001	CAIXA	360.930,61D
1.1.1.2		**CREDITOS DE CLIENTES**	**1.974.719,30D**
1.1.1.2.01		**DUPLICATAS A RECEBER**	**1.974.719,30D**
1.1.1.2.01.0003	00013	CONTAS A RECEBER	1.974.719,30D
1.3		**ATIVO NAO CIRCULANTE**	**1.140.000,00D**
1.3.5		**IMOBILIZADO**	**1.140.000,00D**
1.3.5.1		**CUSTO CORRIGIDO**	**1.650.000,00D**
1.3.5.1.01		**IMOVEIS**	**1.650.000,00D**
1.3.5.1.01.0002	00094	PREDIOS, EDIFICIOS E INSTALACOES	1.650.000,00D
1.3.5.3		**(-) DEPRECIACOES ACUMULADAS**	**510.000,00C**
1.3.5.3.01		**(-) DEP ACUM IMOVEIS**	**510.000,00C**
1.3.5.3.01.0002	00106	(-) DEPACUMPREDIOS, EDIF E INSTAL	510.000,00C

PMTF
FL.(S) Nº: 408
RUBRICA:

Centro de Custo: Todos - Unidade Negócio: Todas - Filial: Todas

Número	Cód.Red.	Nome da Conta	Saldo Atual
2		**PASSIVO**	**3.475.649,91C**
2.1		**PASSIVO CIRCULANTE**	**382.050,68C**
2.1.1		**EXIGIBILIDADES DIVS**	**261.524,21C**
2.1.1.3		**FORNECEDORES**	**261.524,21C**
2.1.1.3.01		**FORNECEDORES NACIONAIS**	**261.524,21C**
2.1.1.3.01.0001	00125	DUPLICATAS A PAGAR	261.524,21C
2.1.3		**OBRIGACOES TRIBUTARIAS**	**86.197,87C**
2.1.3.1		**IMPOSTOS, TAXAS E CONTRIB A PAGAR**	**86.197,87C**
2.1.3.1.01		**IMPOSTOS A PAGAR OU A RECOLHER**	**86.197,87C**
2.1.3.1.01.0002	00150	ISS A RECOLHER	31.831,04C
2.1.3.1.01.0012	00154	PIS A PAGAR	4.138,03C
2.1.3.1.01.0013	00155	COFINS A PAGAR	11.952,60C
2.1.3.1.01.0014	00156	CSLL A PAGAR	15.325,60C
2.1.3.1.01.0031	00161	IMPOSTO DE RENDA A PAGAR	22.950,60C
2.1.5		**OBRIGACOES SOCIAIS**	**34.328,60C**
2.1.5.1		**SALARIOS EORDENADOS A PAGAR**	**22.950,80C**
2.1.5.1.01		**SALARIOS EORDENADOS A PAGAR**	**22.950,80C**
2.1.5.1.01.0002	00163	SALARIOS A PAGAR	22.950,80C
2.1.5.3		**ENCARGOS SOCIAIS**	**11.377,80C**
2.1.5.3.01		**ENCARGOS SOCIAIS**	**11.377,80C**
2.1.5.3.01.0002	00171	FGTS A RECOLHER	11.377,80C
2.5		**PATRIMONIO LIQUIDO**	**3.093.599,23C**
2.5.1		**CAPITAL SOCIAL INTEGRALIZADO**	**2.000.000,00C**
2.5.1.1		**CAPITAL SOCIAL SUBSCR / RESID. NO PAIS**	**2.000.000,00C**
2.5.1.1.01		**CAPITAL SOCIAL SUBSCR / RESID. NO PAIS**	**2.000.000,00C**
2.5.1.1.01.0001	00211	QUOTISTAS DOMICILIADOS NO PAIS	2.000.000,00C
2.5.7		**RESERVAS DE LUCROS**	**1.093.599,23C**
2.5.7.1		**RESERVA LEGAL**	**200.000,00C**
2.5.7.1.01		**RESERVA LEGAL**	**200.000,00C**
2.5.7.1.01.0001	00231	RESERVA LEGAL	200.000,00C
2.5.7.6		**RESERVAS ESPECIAIS**	**893.599,23C**
2.5.7.6.01		**RESERVAS ESPECIAIS**	**893.599,23C**
2.5.7.6.01.0001	00242	RESERVA DE LUCROS A DESTINAR	893.599,23C

PMTF
FL.(S) Nº: 409
RÚBRICA:

DATA CEMPRO **194 - CONSERPAV CONSTRUCOES SERVICOS E PAVIMENTACAO LTDA** Folha: 20

ContabMilenium - V: 6.74A **CNPJ: 10.895.537/0001-10** 31/12/2023 17:22

NIRE: 21600083826 **Balanço Patrimonial**

AV JOSE BERNARDINO, 50, SALA A ANDAR 2
CENTRO - BALSAS – MA, CEP 65800-000 Em REAL

Período: 01/01/2023 a 31/12/2023 MARIA DE LOURDES COSTA AROUCHA

Centro de Custo: Todos - Unidade Negócio: Todas - Filial: Todas

Número	Cód.Red.	Nome da Conta	Saldo Atual

BALSAS / MA, 31 de Dezembro de 2023

Responsável:
ANDRE NATIVIDADE BAPTISTA
CPF: 644.912.773-20
SOCIO ADMINISTRADOR

Responsável contábil:
MARIA DE LOURDES COSTA AROUCHA
CPF: 242.523.363-68 CRC: MA-009108/O
Técnico contábil

PMTF
FL.(S) Nº: 410
RÚBRICA:

ContabMilenium - V: 6.74A **CNPJ: 10.895.537/0001-10** 31/12/2023 17:24

NIRE: 21600083826 **DRE - DEMONSTRACAO DO RESULTADO DO EXERCICIO**

Moeda: REAL AV JOSE BERNARDINO, 50, SALA A ANDAR 2
CENTRO - BALSAS – MA, CEP 65800-000

Periodo 01/01/2023 a 31/12/2023 MARIA DE LOURDES COSTA AROUCHA

Estrutura	Item	2023
10	**RECEITA BRUTA**	
10.20	VENDAS DE MERCADORIAS	
10.20.10	VENDA DE MERCADORIAS A VISTA	
10.25.10.10	TOTAL DAS VENDAS DE MERC	
10.30	VENDA DE SERV	
10.30.10	VENDA DE SERV A VISTA	7.639.450,80 C
10.30.20	VENDA DE SERV A PRAZO	
10.40.10.10.10	**TOTAL DA RECEITA BRUTA**	**7.639.450,80 C**
10.50		
15	**(-) DEDUCOES DAS VENDAS**	
15.10	(-) DEVOL E ABATIMENTOS	
15.10.30	DEVOL DE SERVICOS	
15.25	(-) IMPOSTOS INC S/VENDAS	
15.25.20	IMPOSTOS INCIDENTES S/VENDAS	381.972,48 D
15.25.30	ISSQN S/VENDAS	
15.25.40	PIS, COFINS E CS	271.693,89 D
15.30.10.10	TOTAL DOS IMPOSTOS S/VENDAS	653.666,37 D
15.35.10.10.10	**TOTAL DAS DED DE VENDAS**	**653.666,37 D**
15.40		
20	**(=) RECEITA LIQUIDA DAS VENDAS**	**6.985.784,43 C**
25	(-) CUSTO DAS VENDAS	
25.20	(-) CUSTO DAS VENDAS DE MERCADORIAS	
25.30	(-) CUSTO DAS VENDAS DE SERVICOS	5.403.343,80 D
25.35.10	TOTAL DO CUSTO DOS SERVIÇOS	**5.403.343,80 D**
25.40		
30	**(=) LUCRO BRUTO**	**1.582.440,63 C**
35	(-) DESPESAS OPERACIONAIS	
35.20	(-) DESPESAS COM PESSOAL	439.414,90 D
35.30	(-) DESPESAS ADMINISTRATIVAS	121.272,16 D
35.65.10	TOTAL DAS DESP OPERACIONAIS	560.687,06 D
40.10		
45	**(=) LUCRO OU PREJ LIQ OPERAC**	**1.021.753,57 C**
55.10	(-) DESP NAO OPERACIONAIS	
60	**(=) RESULT DO EXERC ANTES DO IR**	**1.021.753,57 C**
65.10	(-) PROV P/ O IR E CONTRIB SOCIAL	478.308,55 D
65.30		
70	**(=) LUCRO OU PREJ DO EXERC**	**543.445,02 C**
70.15	QUANTID DE ACOES	1
70.20.10.10	LUCRO LIQUIDO POR ACAO - Fórmula: "70"/"70.15"	543.445,02 C

BALSAS / MA, 31 de Dezembro de 2023

PMTF
FL.(S) Nº: 416
RÚBRICA:

Estrutura	Item	2023

Responsável:
ANDRE NATIVIDADE BAPTISTA
CPF: 644.912.773-20
SOCIO ADMINISTRADOR

Responsável contábil:
MARIA DE LOURDES COSTA AROUCHA
CPF: 242.523.363-68 CRC: MA-009108/O
Técnico contábil

FMTF
FL.(S) Nº: 419
RÚBRICA:

Estrutura	Item	Índice
10	**ÍNDICES DE LIQUIDEZ**	
10.10	Liquidez Corrente - Fórmula: AC/PC	6,11 C
10.20	Liquidez Imediata - Fórmula: AD/PC	0,94 C
10.30	Liquidez Seca - Fórmula: (AC-EF)/PC	6,11 C
10.40	Liquidez Geral - Fórmula: (AC+RLP)/(PC+ELP)	21,32 C
10.50		
20	**ÍNDICES DE ESTRUTURA**	
20.10	**Endividamento**	
20.10.10.10	Grau de Individamento - Fórmula:	0,13 D
20.10.10.20	Composição do Endividamento - Fórmula: PC/(PC+ELP)	1,00 D
20.10.10.30	Garantia de Capital de Terceiros - Fórmula: PLF/(PC+ELP)	6,67 D
20.10.10.40		
20.20	**Imobilizações**	
20.20.10.10	Imobilização Técnica - Fórmula: AIM/PLF	0,45 C
20.20.10.30	Imob. Recursos Perman - Fórmula:	0,89 C
20.20.10.40	Imob. Patrimonio Líquido - Fórmula: (AIN+AIM+AIT)/PLF	0,89 C
20.20.10.50	Imobilização Total - Fórmula: (AIN+AIM)/PLF	0,45 C
20.20.10.60		
30	**ÍNDICES DE RENTABILIDADE**	
30.10	Giro do Ativo - Fórmula: RL/((ATI+ATF)/2)	2,09 C
30.20	Margem Líquida - Fórmula: LLAIR/RL	0,15 D
30.30	Margem Bruta - Fórmula: LB/RL	0,23 D
30.40	Margem Operacional - Fórmula: LO/RL	0,15 D
30.50	Rentabilidade do Ativo - Fórmula: LLAIR/((ATI+ATF)/2)	0,31 C
30.60	Rentabilidade do P. Líquido - Fórmula: LLAIR/((PLI+PLF)/2)	0,37 D
30.70	Rentab Líq. Invest. em Estoque - Fórmula: LB/(CMV+CPV)	0,19 D
30.80		
40	**ÍNDICES DE ROTATIVIDADE**	
40.10	ROI - Retorno s/Investimentos - Fórmula:	
40.15	Retorno s/P. Liquido - Fórmula: (360*((EI+EF)/2)/(CMV+CPV))	
40.20	Lucro por Ação - Fórmula: LLE/NAC	543.445,02 C
40.25	Valor Patrimonial da Ação - Fórmula: PLF/NAC	2.550.154,21 C

BALSAS / MA, 31 de Dezembro de 2023

Responsável:
ANDRE NATIVIDADE BAPTISTA
CPF: 644.912.773-20
SOCIO ADMINISTRADOR

Responsável contábil:
MARIA DE LOURDES COSTA AROUCHA
CPF: 242.523.363-68 CRC: MA-009108/O
Técnico contábil

PMTF FL.(S) Nº: 113 RÚBRICA:

MINISTÉRIO DA ECONOMIA
Secretaria Especial de Desburocratização, Gestão e Governo Digital
Secretaria de Governo Digital
Departamento Nacional de Registro Empresarial e Integração

ASSINATURA ELETRÔNICA

Certificamos que o ato da empresa CONSERPAV CONSTRUCOES SERVICOS E PAVIMENTACAO LTDA consta assinado digitalmente por:

IDENTIFICAÇÃO DO(S) ASSINANTE(S)	
CPF/CNPJ	Nome
24252336368	MARIA DE LOURDES COSTA AROUCHA
64491277320	ANDRE NATIVIDADE BAPTISTA

CERTIFICO O REGISTRO EM 22/04/2024 16:31 SOB Nº 20240521064.
PROTOCOLO: 240521064 DE 22/04/2024.
CÓDIGO DE VERIFICAÇÃO: 12405636779. CNPJ DA SEDE: 10895537000110.
NIRE: 21201292952. COM EFEITOS DO REGISTRO EM: 22/04/2024.
CONSERPAV CONSTRUCOES SERVICOS E PAVIMENTACAO LTDA

JUCEMA

CARLOS ANDRÉ DE MORAES PEREIRA
SECRETÁRIO-GERAL
www.empresafacil.ma.gov.br

PMTF
FL.(S) Nº: 414
RÚBRICA:

A validade deste documento, se impresso, fica sujeito à comprovação de sua autenticidade nos respectivos portais, informando seus respectivos códigos de verificação.

CONSERPAV CONSTRUCOES SERVICOS E PAVIMENTACAO LTDA

CNPJ: 10.895.537/0001-10

ContabMilenium - V: 6.80A

DFC - DEMONSTRAÇÃO DO FLUXO DE CAIXA

31/12/2023 08:56

NIRE: 21201292952

JOSE BERNARDINO, 50, SALA A ANDAR 2, CENTRO - BALSAS – MA, CEP 65800-000

Moeda: REAL

Em 2023 e 2022

MARIA DE LOURDES COSTA AROUCHA

Estrutura	Item	Movimento	2023	2022
10	**1) FLUXO DAS ATIVIDADES OPERACIONAIS**			
10.10	(+) RECEBIMENTOS			
10.10.5	Vendas à Vista - Fórmula: RESULT*-1	3.895.780,80 D	7.639.450,80 D	3.895.780,80 D
10.10.20	Lucros e Dividendos Recebidos - Fórmula: RESULT*-1	0,00 D		
10.10.25	Indenizações de Seguros e Outras Recebidas - Fórmula:	0,00 D		
10.10.30	Outros Recebimentos Operacionais - Fórmula: RESULT*-1	0,00 D		
10.15.10.10	Total dos Recebimentos Operacionais	3.895.780,80 D	7.639.450,80 D	3.895.780,80 D
10.20	(-) PAGAMENTOS			
10.20.10	Pagamentos à Fornecedores	53.705,00 C	5.299.999,80	1.370.122,20
10.20.20	Pagamento de Lucros e Dividendos - Fórmula: RESULT*-1	0,00 D		
10.20.30	Pgto de Impostos , Contrib e Taxas - Fórmula: RESULT*-1	162.961,58 C	43.654,78 C	162.961,58 C
10.20.40	Pagamento de Despesas Administrativas - Fórmula:	87.940,55 C	121.272,16 C	87.940,55 C
10.20.45	Outros Pagamentos de Despesas Operac - Fórmula:	0,00 D		
10.25.10.10	Total dos Pagamento Operacionais	304.607,13 C	5.135.072,86 D	1.119.220,07 D
10.30.1.1.1	**(=) Geração do Fluxo das Atividades Operac -**	**304.607,13 C**	**12.774.523,66 D**	**5.015.000,87 D**
15.10				
20	**2) FLUXO DAS ATIVIDADES DE FINANCIAMENTO**			
20.10	(+) RECEBIMENTOS			
20.20	(-) PAGAMENTOS			
25.10.1.1.1	**(=) Geração do Fluxo das Ativ de Financ -**	**0,00 D**		
25.15				
30	**3) FLUXO DAS ATIVIDADES DE INVESTIMENTOS**			
30.10	(+) RECEBIMENTOS			
30.10.5				
30.10.10	Vendas de Investimentos - Fórmula: RESULT*-1	0,00 D		
30.10.15	Vendas de Imobilizado - Fórmula: RESULT*-1	0,00 D		
30.20	(-) PAGAMENTOS			
30.20.5				
30.20.20	Aquisições de Bens Intangíveis - Fórmula: RESULT*-1	0,00 D		
35.10.1.1.1	**(=) Geração do Fluxo das Ativid de Investim -**	**0,00 D**		
36				
40	**ACRÉSCIMO LIQUIDO DE CAIXA E EQUIVAL - Fórmula:**	**540.002,25 C**	**189.774,25 D**	**10.702,61 C**
45	**(+) Caixa e Equival de Caixa no Início Exerc. - Fórmula:**	**540.002,25 C**	**550.704,86 C**	**540.002,25 C**
50	**(=) CAIXA E EQUIVAL DE CAIXA NO FIM EXERC - Fórmula:**	**550.704,86 C**	**360.930,61 C**	**550.704,86 C**

PMTF Fls. 9 Rubrica

CONSERPAV CONSTRUCOES SERVICOS E PAVIMENTACAO LTDA

CNPJ: 10.895.537/0001-10

ContabMilenium - V: 6.80A

DFC - DEMONSTRAÇÃO DO FLUXO DE CAIXA

31/12/2023 08:56

NIRE: 21201292952
Moeda: REAL

JOSE BERNARDINO, 50, SALA A ANDAR 2, CENTRO - BALSAS – MA, CEP 65800-000

Em 2023 e 2022

MARIA DE LOURDES COSTA AROUCHA

Estrutura	Item	Movimento	2023	2022

BALSAS / MA, 31 de Dezembro de 2023

ANDRE NATIVIDADE BAPTISTA:64491277320

Assinado de forma digital por ANDRE NATIVIDADE BAPTISTA:64491277320
Dados: 2024.06.18 10:46:47 -03'00'

Responsável:
ANDRE NATIVIDADE BAPTISTA
CPF: 644.912.773-20
SOCIO ADMINISTRADOR

MARIA DE LOURDES COSTA AROUCHA:24252336368

Assinado de forma digital por MARIA DE LOURDES COSTA AROUCHA:24252336368
Dados: 2024.06.18 10:47:10 -03'00'

Responsável contábil:
MARIA DE LOURDES COSTA AROUCHA
CPF: 242.523.363-68 CRC: MA-009108/O
Técnico contábil

PMTF
FL.(S) Nº: 0116
RUBRICA:

CONSERPAV CONSTRUCOES SERVICOS E PAVIMENTACAO LTDA

ContabMilenium - V: 6.80A

CNPJ: 10.895.537/0001-10

31/12/2023 09:03

NIRE: 21201292952

Moeda: REAL

MUTAÇÕES DO PATRIMÔNIO LÍQUIDO

JOSE BERNARDINO, 50, SALA A ANDAR 2, CENTRO - BALSAS – MA, CEP 65800-000

Periodo 01/01/2023 a 31/12/2023

MARIA DELOURDES COSTA AROUCHA

Estrutura	Item	Movimento	2023	2022
10	**CAPITAL REALIZADO AUTORIZADO**			
10.10				
10.10.10	SALDO NO INICIO DO EXERCICIO			
10.10.10.10	(+) AUMENTO DE CAPITAL			
10.10.20	(=) SALDO NO FINAL DO EXERCICIO			
10.10.30				
10.10.40	**RESERVAS DE CAPITAL**			
20				
20.10	SALDO NO INICIO DO EXERCICIO			
20.10.20	AGIO NA EMISSÃO DE AÇÕES			
20.10.30	(=) SALDO NO FINAL DO EXERCICIO			
20.10.50	**AJUSTES DE AVALIAÇÃO PATRIMONIAL**			
30				
30.10	SALDO NO INICIO DO EXERCICIO			
30.10.20	(=) SALDO NO FINAL DO EXERCICIO			
30.10.40	**RESERVAS DE LUCROS**			
40				
40.10	RESERVA LEGAL			
40.10.10	SALDO NO INICIO DO EXERCICIO			
40.10.10.30	(=) SALDO NO FINAL DO EXERCICIO			
40.10.10.40				
40.10.20	RESERVA ESTATUTARIA			
40.10.20.10	SALDO NO INICIO DO EXERCICIO			
40.10.20.30	(=) SALDO NO FINAL DO EXERCICIO			
40.10.20.40				
40.10.30	RESERVA PARA CONTIGENCIAS			
40.10.30.10	SALDO NO INICIO DO EXERCICIO			
40.10.30.30	(=) SALDO NO FINAL DO EXERCICIO			
40.10.30.40				
40.10.40	RESERVA DE INCENTIVOS FISCAIS			
40.10.40.10	SALDO NO INICIO DO EXERCICIO			
40.10.40.30	(=) SALDO NO FINAL DO EXERCICIO			

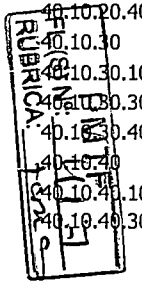

CONSERPAV CONSTRUCOES SERVICOS E PAVIMENTACAO LTDA

ContabMilenium - V: 6.80A

CNPJ: 10.895.537/0001-10

31/12/2023 09:03

NIRE: 21201292952

Moeda: REAL

MUTAÇÕES DO PATRIMÔNIO LÍQUIDO

JOSE BERNARDINO, 50, SALA A ANDAR 2, CENTRO - BALSAS – MA, CEP 65800-000

Periodo 01/01/2023 a 31/12/2023

MARIA DE LOURDES COSTA AROUCHA

Estrutura	Item	Movimento	2023	2022
40.10.50.20	(+) DESTINACAO DO LUCRO LIQU EXERCICIO			
40.10.50.30	(=) SALDO NO FINAL DO EXERCICIO			
40.10.50.40				
50	**LUCROS E/OU PREJUIZOS ACUMULADOS**			
50.10				
50.10.20	(+) LUCRO LIQUIDO DO EXERCICIO			
50.10.30	DISTRIBUICAO DE LUCROS			
50.10.40	(=) SALDO NO FINAL DO EXERCICIO	421.391,03 D	543.445,02 D	421.391,03 D
50.20				
60	**PATRIMONIO LIQUIDO - TOTAL GERAL**			
60.10				
60.10.10	SALDO NO INICIO DO EXERCICIO	350.500,00 D	2.980.654,21 C	2.909.763,18 C
60.10.20	(+) OUTROS ACRESCIMOS/DIMINUICOES	350.500,00 D	430.500,00 D	350.500,00 D
60.10.30	(=) SALDO NO FINAL DO EXERCICIO	350.500,00 D	2.550.154,21 C	2.559.263,18 C

BALSAS / MA, 31 de Dezembro de 2023

ANDRE NATIVIDADE BAPTISTA:64491277320

Assinado de forma digital por ANDRE NATIVIDADE BAPTISTA:64491277320
Dados: 2024.06.18 10:46:01 -03'00'

Responsável:
ANDRE NATIVIDADE BAPTISTA
CPF: 644.912.773-20
SOCIO ADMINISTRADOR

MARIA DE LOURDES COSTA AROUCHA:24252336368

Assinado de forma digital por MARIA DE LOURDES COSTA AROUCHA:24252336368
Dados: 2024.06.18 10:45:30 -03'00'

Responsável contábil:
MARIA DE LOURDES COSTA AROUCHA
CPF: 242.523.363-68 CRC: MA-009108/O
Técnico contábil

PMTF
FL.(S) Nº:
RUBRICA:

CONSERPAV CONSTRUCOES SERVICOS E PAVIMENTACAO LTDA

ContabMilenium - V: 6.80A

CNPJ: 10.895.537/0001-10

31/12/2022 09:10

NIRE: 21201292952

DEMONSTRAÇÃO DE LUCROS E PREJUÍZOS ACUMULADOS

Moeda: REAL

JOSE BERNARDINO, 50, SALA A ANDAR 2, CENTRO - BALSAS – MA, CEP 65800-000

Periodo 01/01/2022 a 31/12/2022

MARIA DE LOURDES COSTA AROUCHA

Estrutura	Item	Movimento	Valor - R$
10	**SALDO INICIAL**		
10.10			
10.10.10	Efeitos da Mudança de Critérios Contábeis		
10.10.20	Retificação de Erros de Exerc. Anteriores		
10.30			
20	**PARCELA DE LUCROS INCORPORADOS AO CAPITAL**		
20.10			
30	**REVERSÃO DE RESERVAS**		
30.20	Ver. Reservas de Lucros a Realizar		
30.30			
40.10			
50	**PROPOSTA DA ADMINISTRAÇÃO DE DESTINAÇÃO DO LUCRO**		
50.10	Reserva Legal	0,00 D	200.000,00 C
50.30	Reservas de Lucros a Realizar		
50.40	Dividendos ou Lucros a Destinar	70.891,03 C	780.654,21 C
50.50	Total das Destinações	70.891,03 C	980.654,21 C
50.60			
60	**SALDO FINAL DE LUCROS(PREJUÍZOS)ACUMULADOS**	**350.500,00 D**	**980.654,21 C**

BALSAS / MA, 31 de Dezembro de 2022

ANDRE NATIVIDADE BAPTISTA:64491277320

Assinado de forma digital por ANDRE NATIVIDADE BAPTISTA:64491277320
Dados: 2024.06.18 10:44:31 -03'00'

Responsável:
ANDRE NATIVIDADE BAPTISTA
CPF: 644.912.773-20
SOCIO ADMINISTRADOR

MARIA DE LOURDES COSTA AROUCHA:24252336368

Assinado de forma digital por MARIA DE LOURDES COSTA AROUCHA:24252336368
Dados: 2024.06.18 10:43:51 -03'00'

Responsável contábil:
MARIA DE LOURDES COSTA AROUCHA
CPF: 242.523.363-68 CRC: MA-009108/O
Técnico contábil

PMTF
FL.(S) Nº: 413
RÚBRICA: Tomé

CONSERPAV CONSTRUCOES SERVICOS E PAVIMENTACAO LTDA

ContabMilenium - V: 6.80A

CNPJ: 10.895.537/0001-10

31/12/2023 09:12

NIRE: 21201292952

DEMONSTRAÇÃO DE LUCROS E PREJUÍZOS ACUMULADOS

Moeda: REAL

JOSE BERNARDINO, 50, SALA A ANDAR 2, CENTRO - BALSAS – MA, CEP 65800-000

Periodo 01/01/2023 a 31/12/2023

MARIA DE LOURDES COSTA AROUCHA

Estrutura	Item	Movimento	Valor - R$
10	**SALDO INICIAL**		
10.10			
10.10.10	Efeitos da Mudança de Critérios Contábeis		
10.10.20	Retificação de Erros de Exerc. Anteriores		
10.30			
20	**PARCELA DE LUCROS INCORPORADOS AO CAPITAL**		
20.10			
30	**REVERSÃO DE RESERVAS**		
30.20	Ver. Reservas de Lucros a Realizar		
30.30			
40.10			
50	**PROPOSTA DA ADMINISTRAÇÃO DE DESTINAÇÃO DO LUCRO**		
50.10	Reserva Legal	0,00 D	200.000,00 C
50.30	Reservas de Lucros a Realizar		
50.40	Dividendos ou Lucros a Destinar	112.945,02 C	893.599,23 C
50.50	Total das Destinações	112.945,02 C	1.093.599,23 C
50.60			
60	**SALDO FINAL DE LUCROS(PREJUÍZOS)ACUMULADOS**	**430.500,00 D**	**1.093.599,23 C**

BALSAS / MA, 31 de Dezembro de 2023

ANDRE NATIVIDADE BAPTISTA:64491277320 Assinado de forma digital por ANDRE NATIVIDADE BAPTISTA:64491277320 Dados: 2024.06.18 10:42:46 -03'00'

Responsável:
ANDRE NATIVIDADE BAPTISTA
CPF: 644.912.773-20
SOCIO ADMINISTRADOR

MARIA DE LOURDES COSTA AROUCHA:24252336368 Assinado de forma digital por MARIA DE LOURDES COSTA AROUCHA:24252336368 Dados: 2024.06.18 10:41:58 -03'00'

Responsável contábil:
MARIA DE LOURDES COSTA AROUCHA
CPF: 242.523.363-68 CRC: MA-009108/O
Técnico contábil

PMTF
FL.(S) Nº: 420
RÚBRICA:

ASSINATURA ELETRÔNICA

Certificamos que o ato da empresa CONSERPAV CONSTRUCOES SERVICOS E PAVIMENTACAO LTDA consta assinado digitalmente por:

IDENTIFICAÇÃO DO(S) ASSINANTE(S)	
CPF/CNPJ	Nome
24252336368	MARIA DE LOURDES COSTA AROUCHA
64491277320	ANDRE NATIVIDADE BAPTISTA

CERTIFICO O REGISTRO EM 26/06/2024 09:24 SOB Nº 20240857046.
PROTOCOLO: 240857046 DE 25/06/2024.
CÓDIGO DE VERIFICAÇÃO: 12408965528. CNPJ DA SEDE: 10895537000110.
NIRE: 21201292952. COM EFEITOS DO REGISTRO EM: 26/06/2024.
CONSERPAV CONSTRUCOES SERVICOS E PAVIMENTACAO LTDA

JUCEMA

CARLOS ANDRÉ DE MORAES PEREIRA
SECRETÁRIO-GERAL
www.empresafacil.ma.gov.br

PMTF
FL.(S) Nº: 401
RÚBRICA:

A validade deste documento, se impresso, fica sujeito à comprovação de sua autenticidade nos respectivos portais, informando seus respectivos códigos de verificação.

DEMONSTRAÇÃO DE RESULTADO DO EXERCÍCIO

Entidade:	CONSERPAV CONSTRUCOES SERVICOS E PAVIMENTACAO LTDA
Período da Escrituração:	01/01/2023 a 31/12/2023
CNPJ:	10.895.537/0001-10
Número de Ordem do Livro:	3
Período Selecionado:	01 de Janeiro de 2023 a 31 de Dezembro de 2023

Descrição	Nota	Saldo anterior	Saldo atual
RESULTADO DO EXERCICIO		R$ 421.391,03	R$ 543.445,02
LUCRO LIQUIDO ANTES DO I.R		R$ 668.611,23	R$ 1.021.753,57
LUCRO OPERACIONAL		R$ 668.611,23	R$ 1.021.753,57
LUCRO BRUTO		R$ 1.097.274,74	R$ 1.582.440,63
RECEITA LIQUIDA		R$ 3.753.584,04	R$ 6.985.784,43
RECEITA BRUTA OPERACIONAL		R$ 3.895.780,80	R$ 7.639.450,80
PRESTAÇÃO DE SERVIÇOS		R$ 3.895.780,80	R$ 7.639.450,80
PRESTAÇÃO DE SERVIÇOS A VISTA		R$ 3.895.780,80	R$ 7.639.450,80
(-) (-) DEDUCOES DA RECEITA BRUTA		R$ (142.196,76)	R$ (653.666,37)
(-) IMPOSTO S/VENDAS E SERVICOS		R$ (142.196,76)	R$ (653.666,37)
(-) ISS		R$ (0,00)	R$ (381.972,48)
(-) PIS S/ FATURAMENTO		R$ (25.322,52)	R$ (49.656,36)
(-) COFINS		R$ (116.874,24)	R$ (222.037,53)
(-) CUSTO DAS VENDAS		R$ (2.656.309,30)	R$ (5.403.343,80)
(-) CUSTO DAS MERCADORIAS VENDIDAS		R$ (2.656.309,30)	R$ (5.403.343,80)
(-) CUSTO DAS MERCADORIAS VENDIDAS		R$ (2.656.309,30)	R$ (5.403.343,80)
(-) (+) COMPRA DE MERCADORIAS		R$ (2.656.309,30)	R$ (5.403.343,80)
(-) DESPESAS OPERAC E OUTRAS RECEITAS		R$ (428.663,51)	R$ (560.687,06)
(-) DESPESAS OPERACIONAIS		R$ (428.663,51)	R$ (560.687,06)
(-) DESPESAS COMERCIAIS		R$ (428.663,51)	R$ (560.687,06)
(-) DESPESAS COM PESSOAL		R$ (340.722,96)	R$ (439.414,90)
(-) SALARIOS		R$ (226.036,80)	R$ (275.409,60)
(-) FGTS		R$ (47.236,56)	R$ (58.771,70)
(-) INSS		R$ (67.449,60)	R$ (82.282,80)
(-) 13 SALARIO		R$ (0,00)	R$ (22.950,80)
(-) DESPESAS ADMINISTRATIVAS		R$ (87.940,55)	R$ (121.272,16)
(-) HONORARIOS PROFISSIONAIS		R$ (7.200,00)	R$ (9.960,00)
(-) AGUA E ENERGIA ELETRICA		R$ (7.308,64)	R$ (10.390,80)
(-) ENERGIA ELETRICA		R$ (7.999,22)	R$ (10.436,40)
(-) COMBUSTIVEL		R$ (19.394,01)	R$ (28.210,80)
(-) INTERNET		R$ (3.228,13)	R$ (5.230,20)
(-) MATERIAL DE EXPEDIENTE		R$ (2.405,45)	R$ (3.858,00)
(-) SERVICOS DE TERCEIROS		R$ (39.079,20)	R$ (50.829,36)
(-) ALVARÁS		R$ (1.325,90)	R$ (2.356,60)

Este documento é parte integrante de escrituração cuja autenticação se comprova pelo recibo de número 0E.72.F6.BD.EB.DF.A5.32.8F.9B.46.FF.EC.49.3C.C4.5F.18.DF.87-6, nos termos do Decreto nº 8.683/2016.

Este relatório foi gerado pelo Sistema Público de Escrituração Digital – Sped

Versão 10.2.1 do Visualizador

PMT
FL.(S) Nº: 123
RÚBRICA:

DEMONSTRAÇÃO DE RESULTADO DO EXERCÍCIO

Entidade:	CONSERPAV CONSTRUCOES SERVICOS E PAVIMENTACAO LTDA
Período da Escrituração:	01/01/2023 a 31/12/2023
CNPJ:	10.895.537/0001-10
Número de Ordem do Livro:	3
Período Selecionado:	01 de Janeiro de 2023 a 31 de Dezembro de 2023

Descrição	Nota	Saldo anterior	Saldo atual
(-) PROVISOES P/IRPJ E CSLL		R$ (247.220,20)	R$ (478.308,55)
(-) PROVISOES P/IRPJ E CSLL		R$ (247.220,20)	R$ (478.308,55)
(-) PROVISOES P/IRPJ E CSLL		R$ (247.220,20)	R$ (478.308,55)
(-) PROVISOES P/IRPJ E CSLL		R$ (247.220,20)	R$ (478.308,55)
(-) PROVISOES P/IRPJ E CSLL		R$ (247.220,20)	R$ (478.308,55)
(-) PROVISOES P/IRPJ E CSLL		R$ (247.220,20)	R$ (478.308,55)
(-) IRPJ		R$ (131.485,80)	R$ (297.970,80)
(-) CONTRIBUICAO SOCIAL		R$ (115.734,40)	R$ (180.337,75)

Este documento é parte integrante de escrituração cuja autenticação se comprova pelo recibo de número 0E.72.F6.BD.EB.DF.A5.32.8F.9B.46.FF.EC.49.3C.C4.5F.18.DF.87-6, nos termos do Decreto nº 8.683/2016.

Este relatório foi gerado pelo Sistema Público de Escrituração Digital – Sped

Versão 10.2.1 do Visualizador

PMTF
FL.(S) Nº: 427
RÚBRICA:

MINISTÉRIO DA FAZENDA
SECRETARIA DA RECEITA FEDERAL DO BRASIL
SISTEMA PÚBLICO DE ESCRITURAÇÃO DIGITAL -- Sped Versão: 10.1.8

RECIBO DE ENTREGA DE ESCRITURAÇÃO CONTÁBIL DIGITAL

IDENTIFICAÇÃO DO TITULAR DA ESCRITURAÇÃO

NIRE	CNPJ	
21600083826	10.895.537/0001-10	
NOME EMPRESARIAL		
CONSERPAV CONSTRUCOES SERVICOS E PAVIMENTACAO LTDA		

IDENTIFICAÇÃO DA ESCRITURAÇÃO

FORMA DA ESCRITURAÇÃO CONTÁBIL	PERÍODO DA ESCRITURAÇÃO
Livro Diário (Completo - sem escrituração Auxiliar)	01/01/2023 a 31/12/2023
NATUREZA DO LIVRO	**NÚMERO DO LIVRO**
Escrituração Contábil Digital do Livro Diário Geral	3
IDENTIFICAÇÃO DO ARQUIVO (HASH)	
0E.72.F6.BD.EB.DF.A5.32.8F.9B.46.FF.EC.49.3C.C4.5F.18.DF.87	

ESTE LIVRO FOI ASSINADO COM OS SEGUINTES CERTIFICADOS DIGITAIS:

QUALIFICAÇÃO DO SIGNATARIO	CPF/CNPJ	NOME	Nº SÉRIE DO CERTIFICADO	VALIDADE	RESPONSÁVEL LEGAL
Signatário da ECD com e-CNPJ ou e-PJ	10895537000110	CONSERPAV CONSTRUCOES SERVICOS E PAVIMENTACAO LTD:10895537000110	750651854933149509 7	26/09/2023 a 25/09/2024	Sim
Contabilista	24252336368	MARIA DE LOURDES COSTA AROUCHA:24252336368	261350907001142664 3	08/07/2021 a 07/07/2024	Não

NÚMERO DO RECIBO:

0E.72.F6.BD.EB.DF.A5.32.8F.9B.46.FF.
EC.49.3C.C4.5F.18.DF.87-6

Escrituração recebida via Internet
pelo Agente Receptor SERPRO

em 18/04/2024 às 16:08:07

55.71.2A.B9.39.09.3E.07
D7.2B.0B.48.6D.2B.26.80

Considera-se autenticado o livro contábil a que se refere este recibo, dispensando-se a autenticação de que trata o art. 39 da Lei nº 8.934/1994. Este recibo comprova a autenticação.

BASE LEGAL: Decreto nº 1.800/1996, com a alteração do Decreto nº 8.683/2016, e arts. 39, 39-A, 39-B da Lei nº 8.934/1994 com a alteração da Lei Complementar nº 1247/2014.

PMTF
FL.(S) Nº: 484
RUBRICA:

Livro Diário Nro.: 000013

Termo de Abertura

Contém o presente Livro Mercantil de 000024 vinte e quatro folhas numeradas Automaticamente por Processamento de Dados de 000001(um(a)) a 000024 vinte e quatro que servirá de Livro Diário Nro. 000013 da empresa abaixo qualificada:

Razão Social: CONSERPAV CONSTRUCOES SERVICOS E PAVIMENTACAO LTDA

Endereço: AV JOSE BERNARDINO, 50 SALA A ANDAR 2

Bairro: CENTRO

Cidade / UF: BALSAS / MA

Cep: 65800000

CNPJ: 10.895.537/0001-10

Inscr.Estadual: 12.317262-4

Registro Junta Comercial: 21201292952

Data Registro: 10/06/2009

BALSAS / MA, 01 de Janeiro de 2023

ANDRE NATIVIDADE BAPTISTA
SOCIO ADMINISTRADOR - CPF: 644.912.773-20

MARIA DE LOURDES COSTA AROUCHA
Técnico contábil - CRC: 009108/O - MA
CPF: 242.523.363-68

PMTF
FL.(S) Nº: 485
RÚBRICA:

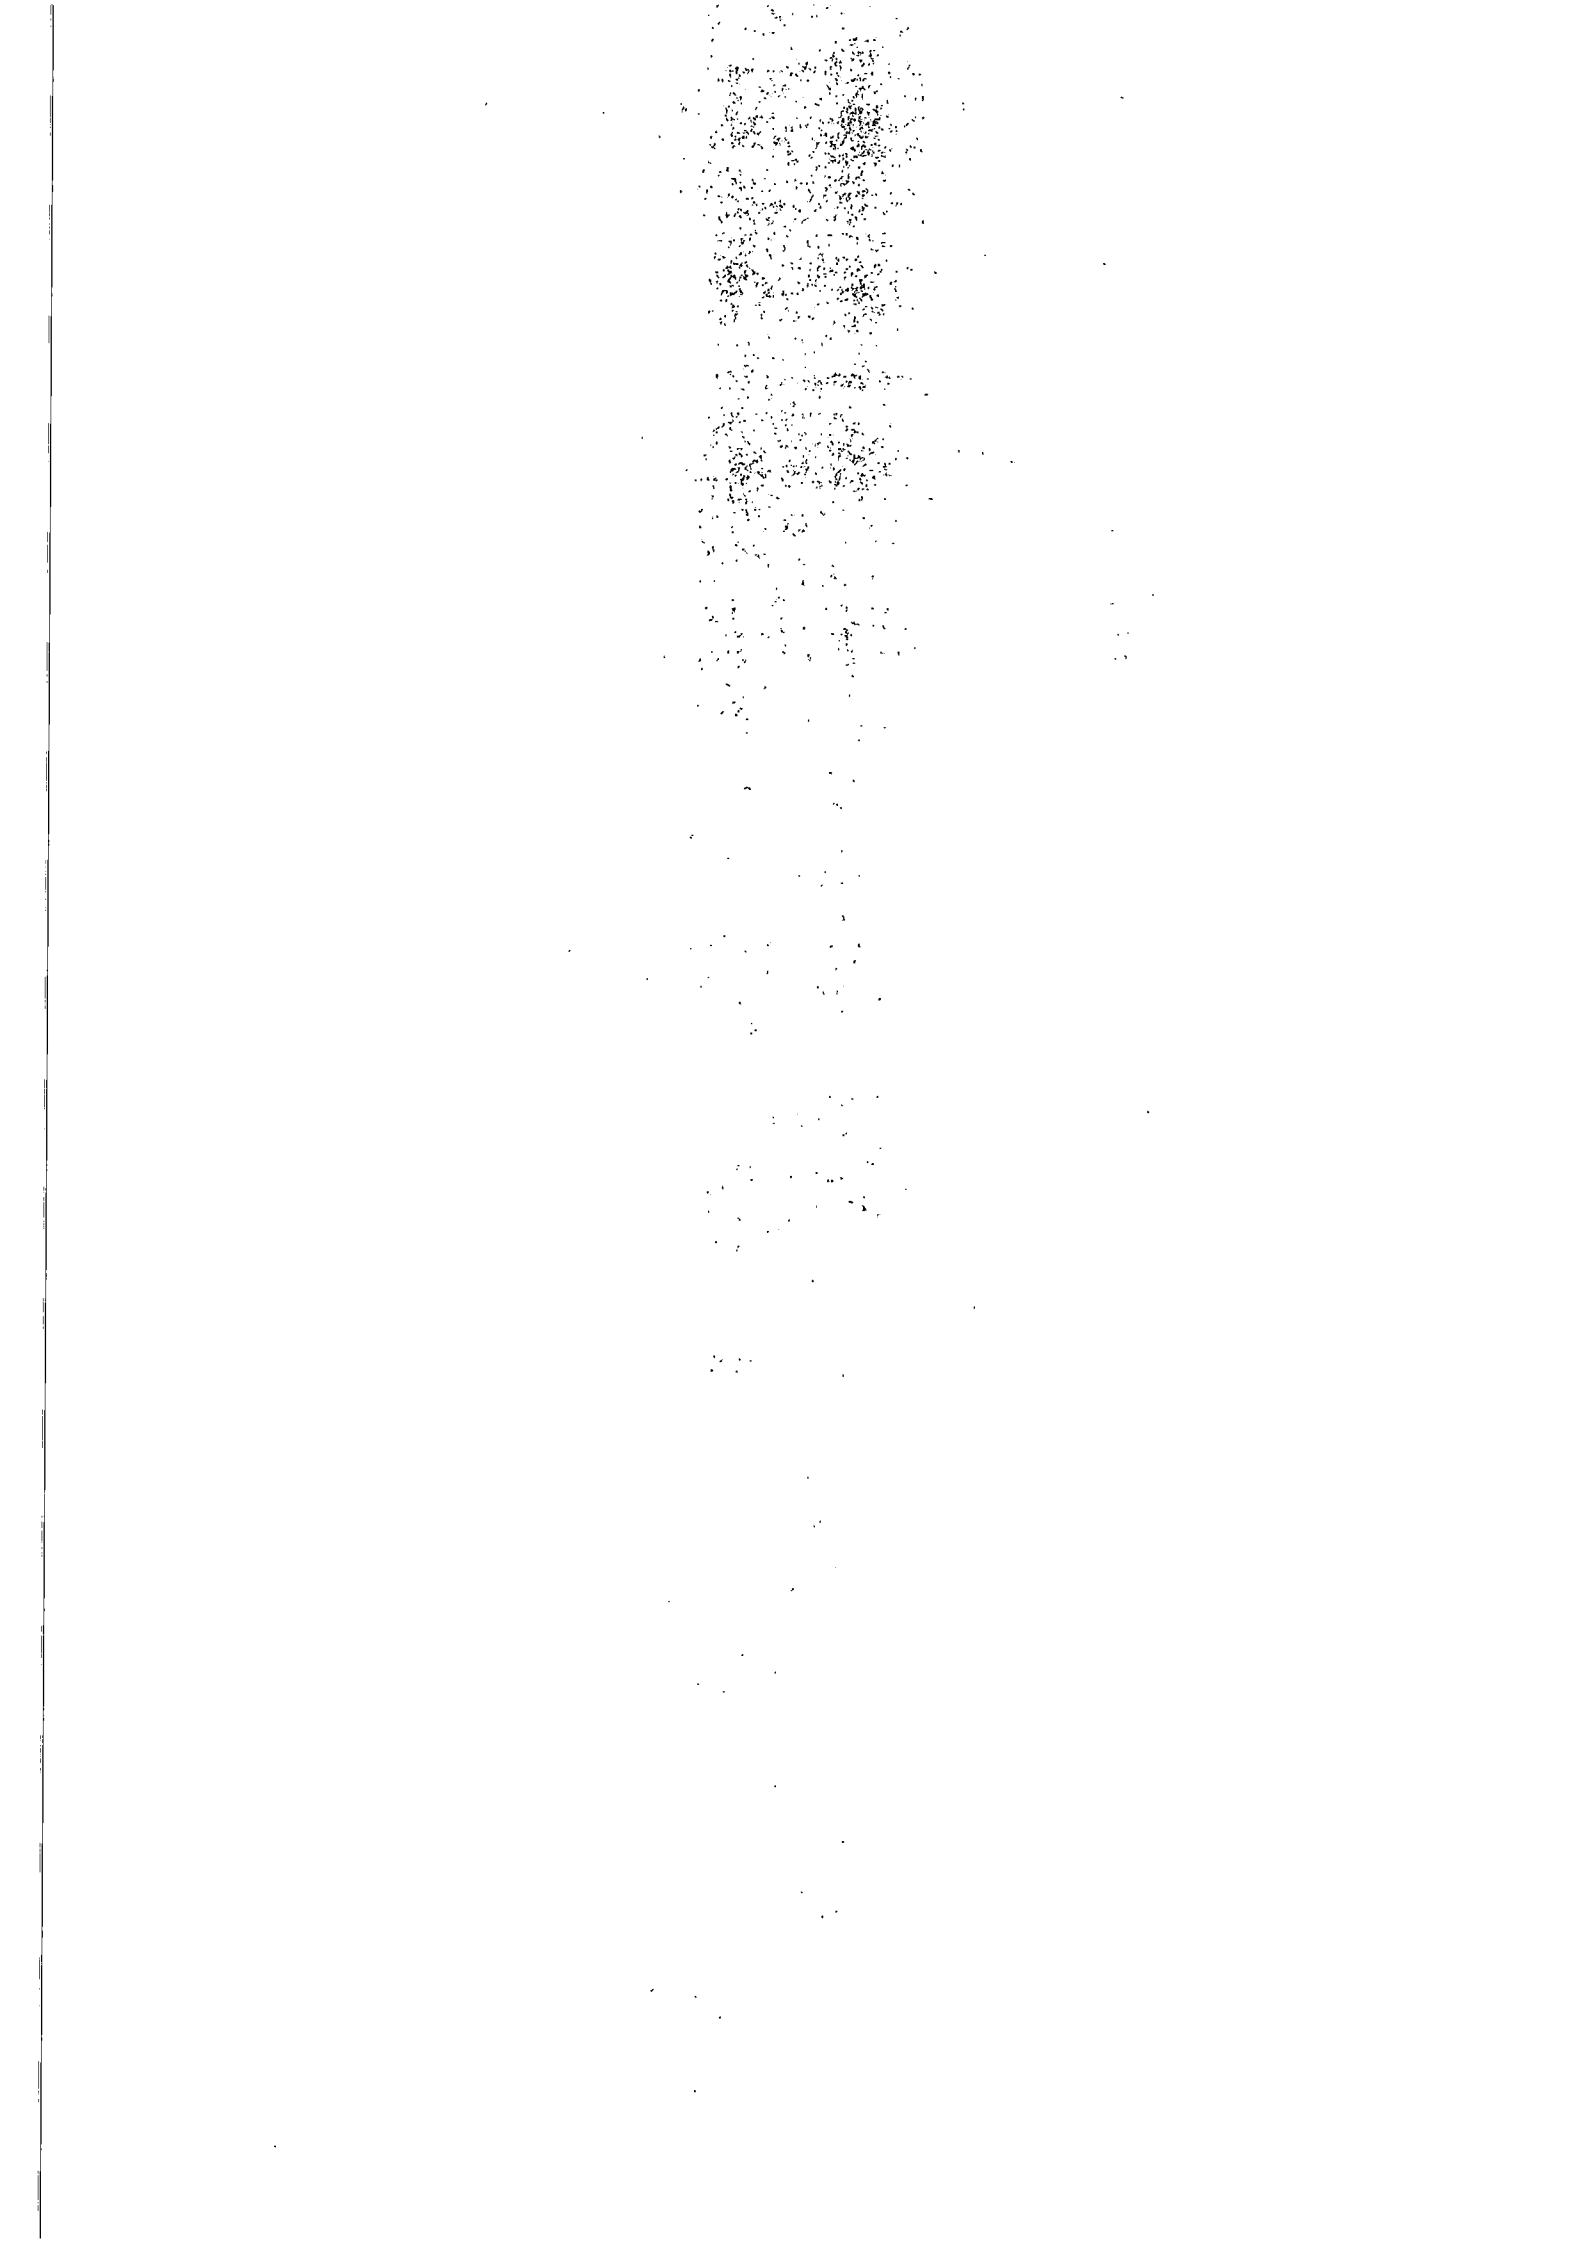

Data dos Lançamentos N.Lanc.	Cód.Red.	Nome da Conta	Histórico	Débitos	Créditos
			Dia 05 de Janeiro de 2023		
408	00163	SALARIOS A PAGAR		18.836,40	
	00001	CAIXA	VALOR REF SALARIOS A PAGAR N/MES		18.836,40
			Total do Dia 05 de Janeiro de 2023	**18.836,40**	**18.836,40**
			Dia 06 de Janeiro de 2023		
493	00361	HONORARIOS PROFISSIONAIS		830,00	
	00001	CAIXA	VALOR REF HONORARIOS CONTABEIS N/MES		830,00
			Total do Dia 06 de Janeiro de 2023	**830,00**	**830,00**
			Dia 07 de Janeiro de 2023		
409	00171	FGTS A RECOLHER		3.936,38	
	00001	CAIXA	VALOR REF FGTS S/SALARIOS A PAGAR N/MES		3.936,38
424	00475	FGTS		4.520,90	
	00001	CAIXA	VALOR REF FGTS S/SALARIOS A PAGAR N/MES		4.520,90
505	00364	AGUA E ENERGIA ELETRICA		865,90	
	00001	CAIXA	VALOR REF DES´PESAS C/ENERGIA E AGUA N/MES		865,90
			Total do Dia 07 de Janeiro de 2023	**9.323,18**	**9.323,18**
			Dia 08 de Janeiro de 2023		
517	00494	ENERGIA ELETRICA		869,70	
	00001	CAIXA	VALOR REF DES´PESAS C/ENERGIA ELETRICA		869,70
			Total do Dia 08 de Janeiro de 2023	**869,70**	**869,70**
			Dia 09 de Janeiro de 2023		
529	00497	COMBUSTIVEL		2.350,90	
	00001	CAIXA	VALOR REF DES´PESAS C/COBUSTIVEIS E LUBRICANTES N/MES		2.350,90
			Total do Dia 09 de Janeiro de 2023	**2.350,90**	**2.350,90**
			Dia 10 de Janeiro de 2023		
541	02642	INTERNET		435,85	
	00001	CAIXA	VALOR REF DES´PESAS C/INTERNT N/MES		435,85
			Total do Dia 10 de Janeiro de 2023	**435,85**	**435,85**
			Dia 11 de Janeiro de 2023		
553	00368	MATERIAL DE EXPEDIENTE		321,50	
	00001	CAIXA	VALOR REF DES´PESAS C/MATERIAL DE EXPEDIENTE N/MES		321,50
			Total do Dia 11 de Janeiro de 2023	**321,50**	**321,50**
			Dia 13 de Janeiro de 2023		
565	00378	SERVICOS DE TERCEIROS		4.235,78	
	00001	CAIXA	VALOR REF DES´PESAS C/SERVIÇOS DE TERCEIROS N/MES		4.235,78
			Total do Dia 13 de Janeiro de 2023	**4.235,78**	**4.235,78**
			Dia 20 de Janeiro de 2023		
410	00170	INSS A RECOLHER		5.621,70	
	00001	CAIXA	VALOR REF INSS S/SALARIOS A PAGAR N/MES		5.621,70
			Total do Dia 20 de Janeiro de 2023	**5.621,70**	**5.621,70**
			Dia 25 de Janeiro de 2023		
404	00154	PIS A PAGAR		2.110,21	
	00001	CAIXA	VALOR REF PIS A PAGAR N/MES		2.110,21
405	00155	COFINS A PAGAR		9.739,52	
	00001	CAIXA	VALOR REF COFINS A PAGAR N/MES		9.739,52
			Total do Dia 25 de Janeiro de 2023	**11.849,73**	**11.849,73**
			Dia 31 de Janeiro de 2023		
392	00001	CAIXA		636.620,90	
	00268	PRESTAÇÃO DE SERVIÇOS A VISTA	VALOR REF PRESTAÇÃO DE SERVIÇOS N/MES		636.620,90
406	00156	CSLL A PAGAR		13.933,60	
	00001	CAIXA	VALOR REF CSLL 4º TRIMESTRE A PAGAR N/MES		13.933,60
407	00161	IMPOSTO DE RENDA A PAGAR		17.871,45	
	00001	CAIXA	VALOR REF IRPJ 4º TRIMESTRE A PAGAR N/MES		17.871,45
578	00322	(+) COMPRA DE MERCADORIAS		450.278,65	
			Transporte do dia 31 de Janeiro de 2023	**1.118.704,60**	**668.425,95**

PMTF
FL.(S) Nº: 428
RÚBRICA: Tonia

Data dos Lançamentos N.Lanc.	Cód.Red.	Nome da Conta	Histórico	Débitos	Créditos
			Transporte do dia 31 de Janeiro de 2023	**1.118.704,60**	**668.425,95**
	00125	DUPLICATAS A PAGAR	VALOR REF CUSTOS DOS SERVIÇOS PRESTADOS N/MES		450.278,65
590	00125	DUPLICATAS A PAGAR		441.666,65	
	00001	CAIXA	VALOR REF CUSTOS DOS SERVIÇOS PRESTADOS N/MES		441.666,65
			Total do Dia 31 de Janeiro de 2023	**1.560.371,25**	**1.560.371,25**
			Total do mês	**1.615.045,99**	**1.615.045,99**
			Dia 05 de Fevereiro de 2023		
411	00346	SALARIOS		22.950,80	
	00001	CAIXA	VALOR REF SALARIOS A PAGAR N/MES		22.950,80
			Total do Dia 05 de Fevereiro de 2023	**22.950,80**	**22.950,80**
			Dia 06 de Fevereiro de 2023		
494	00361	HONORARIOS PROFISSIONAIS		830,00	
	00001	CAIXA	VALOR REF HONORARIOS CONTABEIS N/MES		830,00
			Total do Dia 06 de Fevereiro de 2023	**830,00**	**830,00**
			Dia 07 de Fevereiro de 2023		
425	00475	FGTS		4.520,90	
	00001	CAIXA	VALOR REF FGTS S/SALARIOS A PAGAR N/MES		4.520,90
506	00364	AGUA E ENERGIA ELETRICA		865,90	
	00001	CAIXA	VALOR REF DES´PESAS C/ENERGIA E AGUA N/MES		865,90
			Total do Dia 07 de Fevereiro de 2023	**5.386,80**	**5.386,80**
			Dia 08 de Fevereiro de 2023		
518	00494	ENERGIA ELETRICA		869,70	
	00001	CAIXA	VALOR REF DES´PESAS C/ENERGIA ELETRICA		869,70
			Total do Dia 08 de Fevereiro de 2023	**869,70**	**869,70**
			Dia 09 de Fevereiro de 2023		
530	00497	COMBUSTIVEL		2.350,90	
	00001	CAIXA	VALOR REF DES´PESAS C/COBUSTIVEIS E LUBRICANTES N/MES		2.350,90
			Total do Dia 09 de Fevereiro de 2023	**2.350,90**	**2.350,90**
			Dia 10 de Fevereiro de 2023		
542	02642	INTERNET		435,85	
	00001	CAIXA	VALOR REF DES´PESAS C/INTERNT N/MES		435,85
			Total do Dia 10 de Fevereiro de 2023	**435,85**	**435,85**
			Dia 11 de Fevereiro de 2023		
554	00368	MATERIAL DE EXPEDIENTE		321,50	
	00001	CAIXA	VALOR REF DES´PESAS C/MATERIAL DE EXPEDIENTE N/MES		321,50
			Total do Dia 11 de Fevereiro de 2023	**321,50**	**321,50**
			Dia 12 de Fevereiro de 2023		
457	00289	ISS		31.831,04	
	00001	CAIXA	VALOR REF ISS A RECOLHER N/MES		31.831,04
			Total do Dia 12 de Fevereiro de 2023	**31.831,04**	**31.831,04**
			Dia 13 de Fevereiro de 2023		
566	00378	SERVICOS DE TERCEIROS		4.235,78	
	00001	CAIXA	VALOR REF DES´PESAS C/SERVIÇOS DE TERCEIROS N/MES		4.235,78
			Total do Dia 13 de Fevereiro de 2023	**4.235,78**	**4.235,78**
			Dia 20 de Fevereiro de 2023		
437	00476	INSS		6.856,90	
	00001	CAIXA	VALOR REF INSS/SALARIOS A PAGAR N/MES		6.856,90
			Total do Dia 20 de Fevereiro de 2023	**6.856,90**	**6.856,90**
			Dia 25 de Fevereiro de 2023		
469	00290	PIS S/ FATURAMENTO		4.138,03	
			Transporte do dia 25 de Fevereiro de 2023	**4.138,03**	**0,00**

PMTF
FL.(S) Nº: 484
RÚBRICA:

Data dos Lançamentos N.Lanc.	Cód.Red.	Nome da Conta	Histórico	Débitos	Créditos
			Transporte do dia 25 de Fevereiro de 2023	**4.138,03**	**0,00**
	00001	CAIXA	VALOR REF PIS A RECOLHER N/MES		4.138,03
481	00291	COFINS		19.098,63	
	00001	CAIXA	VALOR REF COFINS A RECOLHER N/MES		19.098,63
			Total do Dia 25 de Fevereiro de 2023	**23.236,66**	**23.236,66**
			Dia 28 de Fevereiro de 2023		
393	00001	CAIXA		636.620,90	
	00268	PRESTAÇÃO DE SERVIÇOS A V	VALOR REF PRESTAÇÃO DE SERVIÇOS N/MES		636.620,90
579	00322	(+) COMPRA DE MERCADORIAS		450.278,65	
	00125	DUPLICATAS A PAGAR	VALOR REF CUSTOS DOS SERVIÇOS PRESTADOS N/MES		450.278,65
591	00125	DUPLICATAS A PAGAR		441.666,65	
	00001	CAIXA	VALOR REF CUSTOS DOS SERVIÇOS PRESTADOS N/MES		441.666,65
			Total do Dia 28 de Fevereiro de 2023	**1.528.566,20**	**1.528.566,20**
			Total do mês	**1.627.872,13**	**1.627.872,13**
			Dia 05 de Março de 2023		
412	00346	SALARIOS		22.950,80	
	00001	CAIXA	VALOR REF SALARIOS A PAGAR N/MES		22.950,80
			Total do Dia 05 de Março de 2023	**22.950,80**	**22.950,80**
			Dia 06 de Março de 2023		
495	00361	HONORARIOS PROFISSIONAIS		830,00	
	00001	CAIXA	VALOR REF HONORARIOS CONTABEIS N/MES		830,00
			Total do Dia 06 de Março de 2023	**830,00**	**830,00**
			Dia 07 de Março de 2023		
426	00475	FGTS		4.520,90	
	00001	CAIXA	VALOR REF FGTS S/SALARIOS A PAGAR N/MES		4.520,90
507	00364	AGUA E ENERGIA ELETRICA		865,90	
	00001	CAIXA	VALOR REF DES´PESAS C/ENERGIA E AGUA N/MES		865,90
			Total do Dia 07 de Março de 2023	**5.386,80**	**5.386,80**
			Dia 08 de Março de 2023		
519	00494	ENERGIA ELETRICA		869,70	
	00001	CAIXA	VALOR REF DES´PESAS C/ENERGIA ELETRICA		869,70
			Total do Dia 08 de Março de 2023	**869,70**	**869,70**
			Dia 09 de Março de 2023		
531	00497	COMBUSTIVEL		2.350,90	
	00001	CAIXA	VALOR REF DES´PESAS C/COBUSTIVEIS E LUBRICANTES N/MES		2.350,90
			Total do Dia 09 de Março de 2023	**2.350,90**	**2.350,90**
			Dia 10 de Março de 2023		
543	02642	INTERNET		435,85	
	00001	CAIXA	VALOR REF DES´PESAS C/INTERNT N/MES		435,85
			Total do Dia 10 de Março de 2023	**435,85**	**435,85**
			Dia 11 de Março de 2023		
555	00368	MATERIAL DE EXPEDIENTE		321,50	
	00001	CAIXA	VALOR REF DES´PESAS C/MATERIAL DE EXPEDIENTE N/MES		321,50
			Total do Dia 11 de Março de 2023	**321,50**	**321,50**
			Dia 12 de Março de 2023		
458	00289	ISS		31.831,04	
	00001	CAIXA	VALOR REF ISS A RECOLHER N/MES		31.831,04
			Total do Dia 12 de Março de 2023	**31.831,04**	**31.831,04**
			Dia 13 de Março de 2023		
567	00378	SERVICOS DE TERCEIROS		4.235,78	
	00001	CAIXA	VALOR REF DES´PESAS C/SERVIÇOS DE		4.235,78
			Transporte do dia 13 de Março de 2023	**4.235,78**	**4.235,78**

PMTF
FL.(S) Nº: 498
RÚBRICA:

Data dos Lançamentos N.Lanc.	Cód.Red.	Nome da Conta	Histórico	Débitos	Créditos
			Transporte do dia 13 de Março de 2023	**4.235,78**	**4.235,78**
			TERCEIROS N/MES		
			Total do Dia 13 de Março de 2023	**4.235,78**	**4.235,78**
			Dia 14 de Março de 2023		
577	02649	ALVARÁS		2.356,60	
	00001	CAIXA	VALOR REF DES´PESAS C/ALVARA N/MES		2.356,60
			Total do Dia 14 de Março de 2023	**2.356,60**	**2.356,60**
			Dia 20 de Março de 2023		
438	00476	INSS		6.856,90	
	00001	CAIXA	VALOR REF INSS/SALARIOS A PAGAR N/MES		6.856,90
			Total do Dia 20 de Março de 2023	**6.856,90**	**6.856,90**
			Dia 25 de Março de 2023		
470	00290	PIS S/ FATURAMENTO		4.138,03	
	00001	CAIXA	VALOR REF PIS A RECOLHER N/MES		4.138,03
482	00291	COFINS		19.098,63	
	00001	CAIXA	VALOR REF COFINS A RECOLHER N/MES		19.098,63
			Total do Dia 25 de Março de 2023	**23.236,66**	**23.236,66**
			Dia 31 de Março de 2023		
394	00001	CAIXA		636.620,90	
	00268	PRESTAÇÃO DE SERVIÇOS A VISTA	VALOR REF PRESTAÇÃO DE SERVIÇOS N/MES		636.620,90
580	00322	(+) COMPRA DE MERCADORIAS		450.278,65	
	00125	DUPLICATAS A PAGAR	VALOR REF CUSTOS DOS SERVIÇOS PRESTADOS N/MES		450.278,65
592	00125	DUPLICATAS A PAGAR		441.666,65	
	00001	CAIXA	VALOR REF CUSTOS DOS SERVIÇOS PRESTADOS N/MES		441.666,65
624	00013	CONTAS A RECEBER		113.635,12	
	00001	CAIXA	VALOR REF CONTAS A RECEBER N/MES		113.635,12
			Total do Dia 31 de Março de 2023	**1.642.201,32**	**1.642.201,32**
			Total do mês	**1.743.863,85**	**1.743.863,85**
			Dia 05 de Abril de 2023		
413	00346	SALARIOS		22.950,80	
	00001	CAIXA	VALOR REF SALARIOS A PAGAR N/MES		22.950,80
			Total do Dia 05 de Abril de 2023	**22.950,80**	**22.950,80**
			Dia 06 de Abril de 2023		
496	00361	HONORARIOS PROFISSIONAIS		830,00	
	00001	CAIXA	VALOR REF HONORARIOS CONTABEIS N/MES		830,00
			Total do Dia 06 de Abril de 2023	**830,00**	**830,00**
			Dia 07 de Abril de 2023		
427	00475	FGTS		4.520,90	
	00001	CAIXA	VALOR REF FGTS S/SALARIOS A PAGAR N/MES		4.520,90
508	00364	AGUA E ENERGIA ELETRICA		865,90	
	00001	CAIXA	VALOR REF DES´PESAS C/ENERGIA E AGUA N/MES		865,90
			Total do Dia 07 de Abril de 2023	**5.386,80**	**5.386,80**
			Dia 08 de Abril de 2023		
520	00494	ENERGIA ELETRICA		869,70	
	00001	CAIXA	VALOR REF DES´PESAS C/ENERGIA ELETRICA		869,70
			Total do Dia 08 de Abril de 2023	**869,70**	**869,70**
			Dia 09 de Abril de 2023		
532	00497	COMBUSTIVEL		2.350,90	
	00001	CAIXA	VALOR REF DES´PESAS C/COBUSTIVEIS E LUBRICANTES N/MES		2.350,90
			Total do Dia 09 de Abril de 2023	**2.350,90**	**2.350,90**
			Dia 10 de Abril de 2023		
544	02642	INTERNET		435,85	
			Transporte do dia 10 de Abril de 2023	**435,85**	**0,00**

PMTF
FL.(S) Nº: 429
RÚBRICA:

Data dos Lançamentos N.Lanc.	Cód.Red.	Nome da Conta	Histórico	Débitos	Créditos
			Transporte do dia 10 de Abril de 2023	**435,85**	**0,00**
	00001	CAIXA	VALOR REF DES´PESAS C/INTERNT N/MES		435,85
			Total do Dia 10 de Abril de 2023	**435,85**	**435,85**
			Dia 11 de Abril de 2023		
556	00368	MATERIAL DE EXPEDIENTE		321,50	
	00001	CAIXA	VALOR REF DES´PESAS C/MATERIAL DE EXPEDIENTE N/MES		321,50
			Total do Dia 11 de Abril de 2023	**321,50**	**321,50**
			Dia 12 de Abril de 2023		
459	00289	ISS		31.831,04	
	00001	CAIXA	VALOR REF ISS A RECOLHER N/MES		31.831,04
			Total do Dia 12 de Abril de 2023	**31.831,04**	**31.831,04**
			Dia 13 de Abril de 2023		
568	00378	SERVICOS DE TERCEIROS		4.235,78	
	00001	CAIXA	VALOR REF DES´PESAS C/SERVIÇOS DE TERCEIROS N/MES		4.235,78
			Total do Dia 13 de Abril de 2023	**4.235,78**	**4.235,78**
			Dia 20 de Abril de 2023		
439	00476	INSS		6.856,90	
	00001	CAIXA	VALOR REF INSS/SALARIOS A PAGAR N/MES		6.856,90
			Total do Dia 20 de Abril de 2023	**6.856,90**	**6.856,90**
			Dia 25 de Abril de 2023		
471	00290	PIS S/ FATURAMENTO		4.138,03	
	00001	CAIXA	VALOR REF PIS A RECOLHER N/MES		4.138,03
483	00291	COFINS		19.098,63	
	00001	CAIXA	VALOR REF COFINS A RECOLHER N/MES		19.098,63
			Total do Dia 25 de Abril de 2023	**23.236,66**	**23.236,66**
			Dia 30 de Abril de 2023		
395	00001	CAIXA		636.620,90	
	00268	PRESTAÇÃO DE SERVIÇOS A VISTA	VALOR REF PRESTAÇÃO DE SERVIÇOS N/MES		636.620,90
449	00447	IRPJ		91.673,40	
	00001	CAIXA	VALOR REF IRPJ A RECOLHER N/MES		91.673,40
453	00448	CONTRIBUICAO SOCIAL		55.004,05	
	00001	CAIXA	VALOR REF CSLL A RECOLHER N/MES		55.004,05
581	00322	(+) COMPRA DE MERCADORIAS		450.278,65	
	00125	DUPLICATAS A PAGAR	VALOR REF CUSTOS DOS SERVIÇOS PRESTADOS N/MES		450.278,65
593	00125	DUPLICATAS A PAGAR		441.666,65	
	00001	CAIXA	VALOR REF CUSTOS DOS SERVIÇOS PRESTADOS N/MES		441.666,65
			Total do Dia 30 de Abril de 2023	**1.675.243,65**	**1.675.243,65**
			Total do mês	**1.774.549,58**	**1.774.549,58**
			Dia 05 de Maio de 2023		
414	00346	SALARIOS		22.950,80	
	00001	CAIXA	VALOR REF SALARIOS A PAGAR N/MES		22.950,80
			Total do Dia 05 de Maio de 2023	**22.950,80**	**22.950,80**
			Dia 06 de Maio de 2023		
497	00361	HONORARIOS PROFISSIONAIS		830,00	
	00001	CAIXA	VALOR REF HONORARIOS CONTABEIS N/MES		830,00
			Total do Dia 06 de Maio de 2023	**830,00**	**830,00**
			Dia 07 de Maio de 2023		
428	00475	FGTS		4.520,90	
	00001	CAIXA	VALOR REF FGTS S/SALARIOS A PAGAR N/MES		4.520,90
509	00364	AGUA E ENERGIA ELETRICA		865,90	
	00001	CAIXA	VALOR REF DES´PESAS C/ENERGIA E AGUA N/MES		865,90
			Total do Dia 07 de Maio de 2023	**5.386,80**	**5.386,80**
			Transporte do dia 08 de Maio de 2023	**0,00**	**0,00**

PMTF
FL.(S) Nº: 430
RÚBRICA:

DATA CEMPRO **194 - CONSERPAV CONSTRUCOES SERVICOS EPAVIMENTACAO LTDA**

ContabMilenium - V: 6.74A — **Livro Diário Nº 13** — 31/12/2023 17:20

Ordem: Data+Lançamento — Período: 01/01/2023 até 31/12/2023 — MARIA DE LOURDES COSTA AROUCHA

Data dos Lançamentos N.Lanc.	Cód.Red.	Nome da Conta	Histórico	Débitos	Créditos
			Dia 08 de Maio de 2023		
521	00494	ENERGIA ELETRICA		869,70	
	00001	CAIXA	VALOR REF DES´PESAS C/ENERGIA ELETRICA		869,70
			Total do Dia 08 de Maio de 2023	**869,70**	**869,70**
			Dia 09 de Maio de 2023		
533	00497	COMBUSTIVEL		2.350,90	
	00001	CAIXA	VALOR REF DES´PESAS C/COBUSTIVEIS E LUBRICANTES N/MES		2.350,90
			Total do Dia 09 de Maio de 2023	**2.350,90**	**2.350,90**
			Dia 10 de Maio de 2023		
545	02642	INTERNET		435,85	
	00001	CAIXA	VALOR REF DES´PESAS C/INTERNT N/MES		435,85
			Total do Dia 10 de Maio de 2023	**435,85**	**435,85**
			Dia 11 de Maio de 2023		
557	00368	MATERIAL DE EXPEDIENTE		321,50	
	00001	CAIXA	VALOR REF DES´PESAS C/MATERIAL DE EXPEDIENTE N/MES		321,50
			Total do Dia 11 de Maio de 2023	**321,50**	**321,50**
			Dia 12 de Maio de 2023		
460	00289	ISS		31.831,04	
	00001	CAIXA	VALOR REF ISS A RECOLHER N/MES		31.831,04
			Total do Dia 12 de Maio de 2023	**31.831,04**	**31.831,04**
			Dia 13 de Maio de 2023		
569	00378	SERVICOS DE TERCEIROS		4.235,78	
	00001	CAIXA	VALOR REF DES´PESAS C/SERVIÇOS DE TERCEIROS N/MES		4.235,78
			Total do Dia 13 de Maio de 2023	**4.235,78**	**4.235,78**
			Dia 20 de Maio de 2023		
440	00476	INSS		6.856,90	
	00001	CAIXA	VALOR REF INSS/SALARIOS A PAGAR N/MES		6.856,90
			Total do Dia 20 de Maio de 2023	**6.856,90**	**6.856,90**
			Dia 25 de Maio de 2023		
472	00290	PIS S/ FATURAMENTO		4.138,03	
	00001	CAIXA	VALOR REF PIS A RECOLHER N/MES		4.138,03
484	00291	COFINS		19.098,63	
	00001	CAIXA	VALOR REF COFINS A RECOLHER N/MES		19.098,63
			Total do Dia 25 de Maio de 2023	**23.236,66**	**23.236,66**
			Dia 31 de Maio de 2023		
396	00001	CAIXA		636.620,90	
	00268	PRESTAÇÃO DE SERVIÇOS A VISTA	VALOR REF PRESTAÇÃO DE SERVIÇOS N/MES		636.620,90
582	00322	(+) COMPRA DE MERCADORIAS		450.278,65	
	00125	DUPLICATAS A PAGAR	VALOR REF CUSTOS DOS SERVIÇOS PRESTADOS N/MES		450.278,65
594	00125	DUPLICATAS A PAGAR		441.666,65	
	00001	CAIXA	VALOR REF CUSTOS DOS SERVIÇOS PRESTADOS N/MES		441.666,65
			Total do Dia 31 de Maio de 2023	**1.528.566,20**	**1.528.566,20**
			Total do mês	**1.627.872,13**	**1.627.872,13**
			Dia 05 de Junho de 2023		
415	00346	SALARIOS		22.950,80	
	00001	CAIXA	VALOR REF SALARIOS A PAGAR N/MES		22.950,80
			Total do Dia 05 de Junho de 2023	**22.950,80**	**22.950,80**
			Dia 06 de Junho de 2023		
498	00361	HONORARIOS PROFISSIONAIS		830,00	
	00001	CAIXA	VALOR REF HONORARIOS CONTABEIS N/MES		830,00
			Total do Dia 06 de Junho de 2023	**830,00**	**830,00**
			Transporte do dia 07 de Junho de 2023	**0,00**	**0,00**

PMP
FL.(S) Nº: 42
RÚBRICA: 2016

Data dos Lançamentos N.Lanc.	Cód.Red.	Nome da Conta	Histórico	Débitos	Créditos
			Dia 07 de Junho de 2023		
429	00475	FGTS		4.520,90	
	00001	CAIXA	VALOR REF FGTS S/SALARIOS A PAGAR N/MES		4.520,90
510	00364	AGUA E ENERGIA ELETRICA		865,90	
	00001	CAIXA	VALOR REF DES´PESAS C/ENERGIA E AGUA N/MES		865,90
			Total do Dia 07 de Junho de 2023	**5.386,80**	**5.386,80**
			Dia 08 de Junho de 2023		
522	00494	ENERGIA ELETRICA		869,70	
	00001	CAIXA	VALOR REF DES´PESAS C/ENERGIA ELETRICA		869,70
			Total do Dia 08 de Junho de 2023	**869,70**	**869,70**
			Dia 09 de Junho de 2023		
534	00497	COMBUSTIVEL		2.350,90	
	00001	CAIXA	VALOR REF DES´PESAS C/COBUSTIVEIS E LUBRICANTES N/MES		2.350,90
			Total do Dia 09 de Junho de 2023	**2.350,90**	**2.350,90**
			Dia 10 de Junho de 2023		
546	02642	INTERNET		435,85	
	00001	CAIXA	VALOR REF DES´PESAS C/INTERNT N/MES		435,85
			Total do Dia 10 de Junho de 2023	**435,85**	**435,85**
			Dia 11 de Junho de 2023		
558	00368	MATERIAL DE EXPEDIENTE		321,50	
	00001	CAIXA	VALOR REF DES´PESAS C/MATERIAL DE EXPEDIENTE N/MES		321,50
			Total do Dia 11 de Junho de 2023	**321,50**	**321,50**
			Dia 12 de Junho de 2023		
461	00289	ISS		31.831,04	
	00001	CAIXA	VALOR REF ISS A RECOLHER N/MES		31.831,04
			Total do Dia 12 de Junho de 2023	**31.831,04**	**31.831,04**
			Dia 13 de Junho de 2023		
570	00378	SERVICOS DE TERCEIROS		4.235,78	
	00001	CAIXA	VALOR REF DES´PESAS C/SERVIÇOS DE TERCEIROS N/MES		4.235,78
			Total do Dia 13 de Junho de 2023	**4.235,78**	**4.235,78**
			Dia 20 de Junho de 2023		
441	00476	INSS		6.856,90	
	00001	CAIXA	VALOR REF INSS/SALARIOS A PAGAR N/MES		6.856,90
			Total do Dia 20 de Junho de 2023	**6.856,90**	**6.856,90**
			Dia 25 de Junho de 2023		
473	00290	PIS S/ FATURAMENTO		4.138,03	
	00001	CAIXA	VALOR REF PIS A RECOLHER N/MES		4.138,03
485	00291	COFINS		19.098,63	
	00001	CAIXA	VALOR REF COFINS A RECOLHER N/MES		19.098,63
			Total do Dia 25 de Junho de 2023	**23.236,66**	**23.236,66**
			Dia 30 de Junho de 2023		
397	00001	CAIXA		636.620,90	
	00268	PRESTAÇÃO DE SERVIÇOS A VISTA	VALOR REF PRESTAÇÃO DE SERVIÇOS N/MES		636.620,90
583	00322	(+) COMPRA DE MERCADORIAS		450.278,65	
	00125	DUPLICATAS A PAGAR	VALOR REF CUSTOS DOS SERVIÇOS PRESTADOS N/MES		450.278,65
595	00125	DUPLICATAS A PAGAR		441.666,65	
	00001	CAIXA	VALOR REF CUSTOS DOS SERVIÇOS PRESTADOS N/MES		441.666,65
625	00013	CONTAS A RECEBER		113.635,12	
	00001	CAIXA	VALOR REF CONTAS A RECEBER N/MES		113.635,12
			Total do Dia 30 de Junho de 2023	**1.642.201,32**	**1.642.201,32**
			Total do mês	**1.741.507,25**	**1.741.507,25**
			Transporte do dia 05 de Julho de 2023	**0,00**	**0,00**

PMF
FL.(S) Nº: 432
RÚBRICA:

Data dos Lançamentos N.Lanc.	Cód.Red.	Nome da Conta	Histórico	Débitos	Créditos
			Dia 05 de Julho de 2023		
416	00346	SALARIOS		22.950,80	
	00001	CAIXA	VALOR REF SALARIOS A PAGAR N/MES		22.950,80
			Total do Dia 05 de Julho de 2023	**22.950,80**	**22.950,80**
			Dia 06 de Julho de 2023		
499	00361	HONORARIOS PROFISSIONAIS		830,00	
	00001	CAIXA	VALOR REF HONORARIOS CONTABEIS N/MES		830,00
			Total do Dia 06 de Julho de 2023	**830,00**	**830,00**
			Dia 07 de Julho de 2023		
430	00475	FGTS		4.520,90	
	00001	CAIXA	VALOR REF FGTS S/SALARIOS A PAGAR N/MES		4.520,90
511	00364	AGUA E ENERGIA ELETRICA		865,90	
	00001	CAIXA	VALOR REF DES´PESAS C/ENERGIA E AGUA N/MES		865,90
			Total do Dia 07 de Julho de 2023	**5.386,80**	**5.386,80**
			Dia 08 de Julho de 2023		
523	00494	ENERGIA ELETRICA		869,70	
	00001	CAIXA	VALOR REF DES´PESAS C/ENERGIA ELETRICA		869,70
			Total do Dia 08 de Julho de 2023	**869,70**	**869,70**
			Dia 09 de Julho de 2023		
535	00497	COMBUSTIVEL		2.350,90	
	00001	CAIXA	VALOR REF DES´PESAS C/COBUSTIVEIS E LUBRICANTES N/MES		2.350,90
			Total do Dia 09 de Julho de 2023	**2.350,90**	**2.350,90**
			Dia 10 de Julho de 2023		
547	02642	INTERNET		435,85	
	00001	CAIXA	VALOR REF DES´PESAS C/INTERNT N/MES		435,85
			Total do Dia 10 de Julho de 2023	**435,85**	**435,85**
			Dia 11 de Julho de 2023		
559	00368	MATERIAL DE EXPEDIENTE		321,50	
	00001	CAIXA	VALOR REF DES´PESAS C/MATERIAL DE EXPEDIENTE N/MES		321,50
			Total do Dia 11 de Julho de 2023	**321,50**	**321,50**
			Dia 12 de Julho de 2023		
462	00289	ISS		31.831,04	
	00001	CAIXA	VALOR REF ISS A RECOLHER N/MES		31.831,04
			Total do Dia 12 de Julho de 2023	**31.831,04**	**31.831,04**
			Dia 13 de Julho de 2023		
571	00378	SERVICOS DE TERCEIROS		4.235,78	
	00001	CAIXA	VALOR REF DES´PESAS C/SERVIÇOS DE TERCEIROS N/MES		4.235,78
			Total do Dia 13 de Julho de 2023	**4.235,78**	**4.235,78**
			Dia 20 de Julho de 2023		
442	00476	INSS		6.856,90	
	00001	CAIXA	VALOR REF INSS/SALARIOS A PAGAR N/MES		6.856,90
			Total do Dia 20 de Julho de 2023	**6.856,90**	**6.856,90**
			Dia 25 de Julho de 2023		
474	00290	PIS S/ FATURAMENTO		4.138,03	
	00001	CAIXA	VALOR REF PIS A RECOLHER N/MES		4.138,03
486	00291	COFINS		19.098,63	
	00001	CAIXA	VALOR REF COFINS A RECOLHER N/MES		19.098,63
			Total do Dia 25 de Julho de 2023	**23.236,66**	**23.236,66**
			Dia 31 de Julho de 2023		
398	00001	CAIXA		636.620,90	
	00268	PRESTAÇÃO DE SERVIÇOS A VISTA	VALOR REF PRESTAÇÃO DE SERVIÇOS N/MES		636.620,90
450	00447	IRPJ		91.673,40	
	00001	CAIXA	VALOR REF IRPJ A RECOLHER N/MES		91.673,40
			Transporte do dia 31 de Julho de 2023	**728.294,30**	**728.294,30**

PMTF
FL.(S) Nº: 133
RÚBRICA:

Data dos Lançamentos N.Lanc.	Cód.Red.	Nome da Conta	Histórico	Débitos	Créditos
			Transporte do dia 31 de Julho de 2023	**728.294,30**	**728.294,30**
454	00448	CONTRIBUICAO SOCIAL		55.004,05	
	00001	CAIXA	VALOR REF CSLL A RECOLHER N/MES		55.004,05
584	00322	(+) COMPRA DE MERCADORIAS		450.278,65	
	00125	DUPLICATAS A PAGAR	VALOR REF CUSTOS DOS SERVIÇOS PRESTADOS N/MES		450.278,65
596	00125	DUPLICATAS A PAGAR		441.666,65	
	00001	CAIXA	VALOR REF CUSTOS DOS SERVIÇOS PRESTADOS N/MES		441.666,65
			Total do Dia 31 de Julho de 2023	**1.675.243,65**	**1.675.243,65**
			Total do mês	**1.774.549,58**	**1.774.549,58**
			Dia 06 de Agosto de 2023		
500	00361	HONORARIOS PROFISSIONAIS		830,00	
	00001	CAIXA	VALOR REF HONORARIOS CONTABEIS N/MES		830,00
			Total do Dia 06 de Agosto de 2023	**830,00**	**830,00**
			Dia 07 de Agosto de 2023		
431	00475	FGTS		4.520,90	
	00001	CAIXA	VALOR REF FGTS S/SALARIOS A PAGAR N/MES		4.520,90
512	00364	AGUA E ENERGIA ELETRICA		865,90	
	00001	CAIXA	VALOR REF DES´PESAS C/ENERGIA E AGUA N/MES		865,90
			Total do Dia 07 de Agosto de 2023	**5.386,80**	**5.386,80**
			Dia 08 de Agosto de 2023		
524	00494	ENERGIA ELETRICA		869,70	
	00001	CAIXA	VALOR REF DES´PESAS C/ENERGIA ELETRICA		869,70
			Total do Dia 08 de Agosto de 2023	**869,70**	**869,70**
			Dia 09 de Agosto de 2023		
536	00497	COMBUSTIVEL		2.350,90	
	00001	CAIXA	VALOR REF DES´PESAS C/COBUSTIVEIS E LUBRICANTES N/MES		2.350,90
			Total do Dia 09 de Agosto de 2023	**2.350,90**	**2.350,90**
			Dia 10 de Agosto de 2023		
548	02642	INTERNET		435,85	
	00001	CAIXA	VALOR REF DES´PESAS C/INTERNT N/MES		435,85
			Total do Dia 10 de Agosto de 2023	**435,85**	**435,85**
			Dia 11 de Agosto de 2023		
560	00368	MATERIAL DE EXPEDIENTE		321,50	
	00001	CAIXA	VALOR REF DES´PESAS C/MATERIAL DE EXPEDIENTE N/MES		321,50
			Total do Dia 11 de Agosto de 2023	**321,50**	**321,50**
			Dia 12 de Agosto de 2023		
463	00289	ISS		31.831,04	
	00001	CAIXA	VALOR REF ISS A RECOLHER N/MES		31.831,04
			Total do Dia 12 de Agosto de 2023	**31.831,04**	**31.831,04**
			Dia 13 de Agosto de 2023		
572	00378	SERVICOS DE TERCEIROS		4.235,78	
	00001	CAIXA	VALOR REF DES´PESAS C/SERVIÇOS DE TERCEIROS N/MES		4.235,78
			Total do Dia 13 de Agosto de 2023	**4.235,78**	**4.235,78**
			Dia 20 de Agosto de 2023		
443	00476	INSS		6.856,90	
	00001	CAIXA	VALOR REF INSS/SALARIOS A PAGAR N/MES		6.856,90
			Total do Dia 20 de Agosto de 2023	**6.856,90**	**6.856,90**
			Dia 25 de Agosto de 2023		
417	00346	SALARIOS		22.950,80	
	00001	CAIXA	VALOR REF SALARIOS A PAGAR N/MES		22.950,80
			Transporte do dia 25 de Agosto de 2023	**22.950,80**	**22.950,80**

PMTF
FL.(S) Nº: 434
RÚBRICA: Tania

Data dos Lançamentos N.Lanc.	Cód.Red.	Nome da Conta	Histórico	Débitos	Créditos
			Transporte do dia 25 de Agosto de 2023	**22.950,80**	**22.950,80**
475	00290	PIS S/ FATURAMENTO		4.138,03	
	00001	CAIXA	VALOR REF PIS A RECOLHER N/MES		4.138,03
487	00291	COFINS		19.098,63	
	00001	CAIXA	VALOR REF COFINS A RECOLHER N/MES		19.098,63
			Total do Dia 25 de Agosto de 2023	**46.187,46**	**46.187,46**
			Dia 31 de Agosto de 2023		
399	00001	CAIXA		636.620,90	
	00268	PRESTAÇÃO DE SERVIÇOS A VISTA	VALOR REF PRESTAÇÃO DE SERVIÇOS N/MES		636.620,90
585	00322	(+) COMPRA DE MERCADORIAS		450.278,65	
	00125	DUPLICATAS A PAGAR	VALOR REF CUSTOS DOS SERVIÇOS PRESTADOS N/MES		450.278,65
597	00125	DUPLICATAS A PAGAR		441.666,65	
	00001	CAIXA	VALOR REF CUSTOS DOS SERVIÇOS PRESTADOS N/MES		441.666,65
			Total do Dia 31 de Agosto de 2023	**1.528.566,20**	**1.528.566,20**
			Total do mês	**1.627.872,13**	**1.627.872,13**
			Dia 05 de Setembro de 2023		
418	00346	SALARIOS		22.950,80	
	00001	CAIXA	VALOR REF SALARIOS A PAGAR N/MES		22.950,80
			Total do Dia 05 de Setembro de 2023	**22.950,80**	**22.950,80**
			Dia 06 de Setembro de 2023		
501	00361	HONORARIOS PROFISSIONAIS		830,00	
	00001	CAIXA	VALOR REF HONORARIOS CONTABEIS N/MES		830,00
			Total do Dia 06 de Setembro de 2023	**830,00**	**830,00**
			Dia 07 de Setembro de 2023		
432	00475	FGTS		4.520,90	
	00001	CAIXA	VALOR REF FGTS S/SALARIOS A PAGAR N/MES		4.520,90
513	00364	AGUA E ENERGIA ELETRICA		865,90	
	00001	CAIXA	VALOR REF DES´PESAS C/ENERGIA E AGUA N/MES		865,90
			Total do Dia 07 de Setembro de 2023	**5.386,80**	**5.386,80**
			Dia 08 de Setembro de 2023		
525	00494	ENERGIA ELETRICA		869,70	
	00001	CAIXA	VALOR REF DES´PESAS C/ENERGIA ELETRICA		869,70
			Total do Dia 08 de Setembro de 2023	**869,70**	**869,70**
			Dia 09 de Setembro de 2023		
537	00497	COMBUSTIVEL		2.350,90	
	00001	CAIXA	VALOR REF DES´PESAS C/COBUSTIVEIS E LUBRICANTES N/MES		2.350,90
			Total do Dia 09 de Setembro de 2023	**2.350,90**	**2.350,90**
			Dia 10 de Setembro de 2023		
549	02642	INTERNET		435,85	
	00001	CAIXA	VALOR REF DES´PESAS C/INTERNT N/MES		435,85
			Total do Dia 10 de Setembro de 2023	**435,85**	**435,85**
			Dia 11 de Setembro de 2023		
561	00368	MATERIAL DE EXPEDIENTE		321,50	
	00001	CAIXA	VALOR REF DES´PESAS C/MATERIAL DE EXPEDIENTE N/MES		321,50
			Total do Dia 11 de Setembro de 2023	**321,50**	**321,50**
			Dia 12 de Setembro de 2023		
464	00289	ISS		31.831,04	
	00001	CAIXA	VALOR REF ISS A RECOLHER N/MES		31.831,04
			Total do Dia 12 de Setembro de 2023	**31.831,04**	**31.831,04**
			Dia 13 de Setembro de 2023		
573	00378	SERVICOS DE TERCEIROS		4.235,78	
			Transporte do dia 13 de Setembro de 2023	**4.235,78**	**0,00**

PMTE
FL.(S) Nº: 433
RUBRICA:

Data dos Lançamentos N.Lanc.	Cód.Red.	Nome da Conta	Histórico	Débitos	Créditos
			Transporte do dia 13 de Setembro de 2023	**4.235,78**	**0,00**
	00001	CAIXA	VALOR REF DES´PESAS C/SERVIÇOS DE TERCEIROS N/MES		4.235,78
			Total do Dia 13 de Setembro de 2023	**4.235,78**	**4.235,78**
			Dia 20 de Setembro de 2023		
444	00476	INSS		6.856,90	
	00001	CAIXA	VALOR REF INSS/SALARIOS A PAGAR N/MES		6.856,90
			Total do Dia 20 de Setembro de 2023	**6.856,90**	**6.856,90**
			Dia 25 de Setembro de 2023		
476	00290	PIS S/ FATURAMENTO		4.138,03	
	00001	CAIXA	VALOR REF PIS A RECOLHER N/MES		4.138,03
488	00291	COFINS		19.098,63	
	00001	CAIXA	VALOR REF COFINS A RECOLHER N/MES		19.098,63
			Total do Dia 25 de Setembro de 2023	**23.236,66**	**23.236,66**
			Dia 30 de Setembro de 2023		
400	00001	CAIXA		636.620,90	
	00268	PRESTAÇÃO DE SERVIÇOS A VISTA	VALOR REF PRESTAÇÃO DE SERVIÇOS N/MES		636.620,90
586	00322	(+) COMPRA DE MERCADORIAS		450.278,65	
	00125	DUPLICATAS A PAGAR	VALOR REF CUSTOS DOS SERVIÇOS PRESTADOS N/MES		450.278,65
598	00125	DUPLICATAS A PAGAR		441.666,65	
	00001	CAIXA	VALOR REF CUSTOS DOS SERVIÇOS PRESTADOS N/MES		441.666,65
626	00013	CONTAS A RECEBER		113.635,12	
	00001	CAIXA	VALOR REF CONTAS A RECEBER N/MES		113.635,12
			Total do Dia 30 de Setembro de 2023	**1.642.201,32**	**1.642.201,32**
			Total do mês	**1.741.507,25**	**1.741.507,25**
			Dia 05 de Outubro de 2023		
419	00346	SALARIOS		22.950,80	
	00001	CAIXA	VALOR REF SALARIOS A PAGAR N/MES		22.950,80
			Total do Dia 05 de Outubro de 2023	**22.950,80**	**22.950,80**
			Dia 06 de Outubro de 2023		
502	00361	HONORARIOS PROFISSIONAIS		830,00	
	00001	CAIXA	VALOR REF HONORARIOS CONTABEIS N/MES		830,00
			Total do Dia 06 de Outubro de 2023	**830,00**	**830,00**
			Dia 07 de Outubro de 2023		
433	00475	FGTS		4.520,90	
	00001	CAIXA	VALOR REF FGTS S/SALARIOS A PAGAR N/MES		4.520,90
514	00364	AGUA E ENERGIA ELETRICA		865,90	
	00001	CAIXA	VALOR REF DES´PESAS C/ENERGIA E AGUA N/MES		865,90
			Total do Dia 07 de Outubro de 2023	**5.386,80**	**5.386,80**
			Dia 08 de Outubro de 2023		
526	00494	ENERGIA ELETRICA		869,70	
	00001	CAIXA	VALOR REF DES´PESAS C/ENERGIA ELETRICA		869,70
			Total do Dia 08 de Outubro de 2023	**869,70**	**869,70**
			Dia 09 de Outubro de 2023		
538	00497	COMBUSTIVEL		2.350,90	
	00001	CAIXA	VALOR REF DES´PESAS C/COBUSTIVEIS E LUBRICANTES N/MES.		2.350,90
			Total do Dia 09 de Outubro de 2023	**2.350,90**	**2.350,90**
			Dia 10 de Outubro de 2023		
550	02642	INTERNET		435,85	
	00001	CAIXA	VALOR REF DES´PESAS C/INTERNT N/MES		435,85
			Total do Dia 10 de Outubro de 2023	**435,85**	**435,85**
			Dia 11 de Outubro de 2023		
			Transporte do dia 11 de Outubro de 2023	**0,00**	**0,00**

PMTF
FL.(S) Nº: 426
RÚBRICA:

Data dos Lançamentos N.Lanc.	Cód.Red.	Nome da Conta	Histórico	Débitos	Créditos
562	00368	MATERIAL DE EXPEDIENTE		321,50	
	00001	CAIXA	VALOR REF DES´PESAS C/MATERIAL DE EXPEDIENTE N/MES		321,50
			Total do Dia 11 de Outubro de 2023	**321,50**	**321,50**
			Dia 12 de Outubro de 2023		
465	00289	ISS		31.831,04	
	00001	CAIXA	VALOR REF ISS A RECOLHER N/MES		31.831,04
			Total do Dia 12 de Outubro de 2023	**31.831,04**	**31.831,04**
			Dia 13 de Outubro de 2023		
574	00378	SERVICOS DE TERCEIROS		4.235,78	
	00001	CAIXA	VALOR REF DES´PESAS C/SERVIÇOS DE TERCEIROS N/MES		4.235,78
			Total do Dia 13 de Outubro de 2023	**4.235,78**	**4.235,78**
			Dia 20 de Outubro de 2023		
445	00476	INSS		6.856,90	
	00001	CAIXA	VALOR REF INSS/SALARIOS A PAGAR N/MES		6.856,90
			Total do Dia 20 de Outubro de 2023	**6.856,90**	**6.856,90**
			Dia 25 de Outubro de 2023		
477	00290	PIS S/ FATURAMENTO		4.138,03	
	00001	CAIXA	VALOR REF PIS A RECOLHER N/MES		4.138,03
489	00291	COFINS		19.098,63	
	00001	CAIXA	VALOR REF COFINS A RECOLHER N/MES		19.098,63
			Total do Dia 25 de Outubro de 2023	**23.236,66**	**23.236,66**
			Dia 31 de Outubro de 2023		
401	00001	CAIXA		636.620,90	
	00268	PRESTAÇÃO DE SERVIÇOS A VISTA	VALOR REF PRESTAÇÃO DE SERVIÇOS N/MES		636.620,90
451	00447	IRPJ		91.673,40	
	00001	CAIXA	VALOR REF IRPJ A RECOLHER N/MES		91.673,40
455	00448	CONTRIBUICAO SOCIAL		55.004,05	
	00001	CAIXA	VALOR REF CSLL A RECOLHER N/MES		55.004,05
587	00322	(+) COMPRA DE MERCADORIAS		450.278,65	
	00125	DUPLICATAS A PAGAR	VALOR REF CUSTOS DOS SERVIÇOS PRESTADOS N/MES		450.278,65
599	00125	DUPLICATAS A PAGAR		441.666,65	
	00001	CAIXA	VALOR REF CUSTOS DOS SERVIÇOS PRESTADOS N/MES		441.666,65
			Total do Dia 31 de Outubro de 2023	**1.675.243,65**	**1.675.243,65**
			Total do mês	**1.774.549,58**	**1.774.549,58**
			Dia 05 de Novembro de 2023		
420	00346	SALARIOS		22.950,80	
	00001	CAIXA	VALOR REF SALARIOS A PAGAR N/MES		22.950,80
			Total do Dia 05 de Novembro de 2023	**22.950,80**	**22.950,80**
			Dia 06 de Novembro de 2023		
503	00361	HONORARIOS PROFISSIONAIS		830,00	
	00001	CAIXA	VALOR REF HONORARIOS CONTABEIS N/MES		830,00
			Total do Dia 06 de Novembro de 2023	**830,00**	**830,00**
			Dia 07 de Novembro de 2023		
434	00475	FGTS		4.520,90	
	00001	CAIXA	VALOR REF FGTS S/SALARIOS A PAGAR N/MES		4.520,90
515	00364	AGUA E ENERGIA ELETRICA		865,90	
	00001	CAIXA	VALOR REF DES´PESAS C/ENERGIA E AGUA N/MES		865,90
			Total do Dia 07 de Novembro de 2023	**5.386,80**	**5.386,80**
			Dia 08 de Novembro de 2023		
527	00494	ENERGIA ELETRICA		869,70	
	00001	CAIXA	VALOR REF DES´PESAS C/ENERGIA ELETRICA		869,70
			Total do Dia 08 de Novembro de 2023	**869,70**	**869,70**
			Transporte do dia 09 de Novembro de 2023	**0,00**	**0,00**

PMTF
FL.(S) Nº: 437
RÚBRICA:

Data dos Lançamentos N.Lanc.	Cód.Red.	Nome da Conta	Histórico	Débitos	Créditos
			Dia 09 de Novembro de 2023		
539	00497	COMBUSTIVEL		2.350,90	
	00001	CAIXA	VALOR REF DES´PESAS C/COBUSTIVEIS E LUBRICANTES N/MES		2.350,90
			Total do Dia 09 de Novembro de 2023	**2.350,90**	**2.350,90**
			Dia 10 de Novembro de 2023		
551	02642	INTERNET		435,85	
	00001	CAIXA	VALOR REF DES´PESAS C/INTERNT N/MES		435,85
			Total do Dia 10 de Novembro de 2023	**435,85**	**435,85**
			Dia 11 de Novembro de 2023		
563	00368	MATERIAL DE EXPEDIENTE		321,50	
	00001	CAIXA	VALOR REF DES´PESAS C/MATERIAL DE EXPEDIENTE N/MES		321,50
			Total do Dia 11 de Novembro de 2023	**321,50**	**321,50**
			Dia 12 de Novembro de 2023		
466	00289	ISS		31.831,04	
	00001	CAIXA	VALOR REF ISS A RECOLHER N/MES		31.831,04
			Total do Dia 12 de Novembro de 2023	**31.831,04**	**31.831,04**
			Dia 13 de Novembro de 2023		
575	00378	SERVICOS DE TERCEIROS		4.235,78	
	00001	CAIXA	VALOR REF DES´PESAS C/SERVIÇOS DE TERCEIROS N/MES		4.235,78
			Total do Dia 13 de Novembro de 2023	**4.235,78**	**4.235,78**
			Dia 20 de Novembro de 2023		
446	00476	INSS		6.856,90	
	00001	CAIXA	VALOR REF INSS/SALARIOS A PAGAR N/MES		6.856,90
			Total do Dia 20 de Novembro de 2023	**6.856,90**	**6.856,90**
			Dia 25 de Novembro de 2023		
478	00290	PIS S/ FATURAMENTO		4.138,03	
	00001	CAIXA	VALOR REF PIS A RECOLHER N/MES		4.138,03
490	00291	COFINS		19.098,63	
	00001	CAIXA	VALOR REF COFINS A RECOLHER N/MES		19.098,63
			Total do Dia 25 de Novembro de 2023	**23.236,66**	**23.236,66**
			Dia 30 de Novembro de 2023		
402	00001	CAIXA		636.620,90	
	00268	PRESTAÇÃO DE SERVIÇOS A VISTA	VALOR REF PRESTAÇÃO DE SERVIÇOS N/MES		636.620,90
588	00322	(+) COMPRA DE MERCADORIAS		450.278,65	
	00125	DUPLICATAS A PAGAR	VALOR REF CUSTOS DOS SERVIÇOS PRESTADOS N/MES		450.278,65
600	00125	DUPLICATAS A PAGAR		441.666,65	
	00001	CAIXA	VALOR REF CUSTOS DOS SERVIÇOS PRESTADOS N/MES		441.666,65
			Total do Dia 30 de Novembro de 2023	**1.528.566,20**	**1.528.566,20**
			Total do mês	**1.627.872,13**	**1.627.872,13**
			Dia 05 de Dezembro de 2023		
421	00346	SALARIOS		22.950,80	
	00001	CAIXA	VALOR REF SALARIOS A PAGAR N/MES		22.950,80
			Total do Dia 05 de Dezembro de 2023	**22.950,80**	**22.950,80**
			Dia 06 de Dezembro de 2023		
504	00361	HONORARIOS PROFISSIONAIS		830,00	
	00001	CAIXA	VALOR REF HONORARIOS CONTABEIS N/MES		830,00
			Total do Dia 06 de Dezembro de 2023	**830,00**	**830,00**
			Dia 07 de Dezembro de 2023		
435	00475	FGTS		4.520,90	
	00001	CAIXA	VALOR REF FGTS S/SALARIOS A PAGAR N/MES		4.520,90
516	00364	AGUA E ENERGIA ELETRICA		865,90	
			Transporte do dia 07 de Dezembro de 2023	**5.386,80**	**4.520,90**

PMTF
FL.(S) Nº: 43
RÚBRICA:

Data dos Lançamentos N.Lanc.	Cód.Red.	Nome da Conta	Histórico	Débitos	Créditos
			Transporte do dia 07 de Dezembro de 2023	**5.386,80**	**4.520,90**
	00001	CAIXA	VALOR REF DES´PESAS C/ENERGIA E AGUA N/MES		865,90
			Total do Dia 07 de Dezembro de 2023	**5.386,80**	**5.386,80**
			Dia 08 de Dezembro de 2023		
528	00494	ENERGIA ELETRICA		869,70	
	00001	CAIXA	VALOR REF DES´PESAS C/ENERGIA ELETRICA		869,70
			Total do Dia 08 de Dezembro de 2023	**869,70**	**869,70**
			Dia 09 de Dezembro de 2023		
540	00497	COMBUSTIVEL		2.350,90	
	00001	CAIXA	VALOR REF DES´PESAS C/COBUSTIVEIS E LUBRICANTES N/MES		2.350,90
			Total do Dia 09 de Dezembro de 2023	**2.350,90**	**2.350,90**
			Dia 10 de Dezembro de 2023		
552	02642	INTERNET		435,85	
	00001	CAIXA	VALOR REF DES´PESAS C/INTERNT N/MES		435,85
			Total do Dia 10 de Dezembro de 2023	**435,85**	**435,85**
			Dia 11 de Dezembro de 2023		
564	00368	MATERIAL DE EXPEDIENTE		321,50	
	00001	CAIXA	VALOR REF DES´PESAS C/MATERIAL DE EXPEDIENTE N/MES		321,50
			Total do Dia 11 de Dezembro de 2023	**321,50**	**321,50**
			Dia 12 de Dezembro de 2023		
467	00289	ISS		31.831,04	
	00001	CAIXA	VALOR REF ISS A RECOLHER N/MES		31.831,04
			Total do Dia 12 de Dezembro de 2023	**31.831,04**	**31.831,04**
			Dia 13 de Dezembro de 2023		
576	00378	SERVICOS DE TERCEIROS		4.235,78	
	00001	CAIXA	VALOR REF DES´PESAS C/SERVIÇOS DE TERCEIROS N/MES		4.235,78
			Total do Dia 13 de Dezembro de 2023	**4.235,78**	**4.235,78**
			Dia 20 de Dezembro de 2023		
422	00349	13 SALARIO		22.950,80	
	00001	CAIXA	VALOR REF SALARIOS A PAGAR N/MES		22.950,80
447	00476	INSS		6.856,90	
	00001	CAIXA	VALOR REF INSS/SALARIOS A PAGAR N/MES		6.856,90
			Total do Dia 20 de Dezembro de 2023	**29.807,70**	**29.807,70**
			Dia 25 de Dezembro de 2023		
479	00290	PIS S/ FATURAMENTO		4.138,03	
	00001	CAIXA	VALOR REF PIS A RECOLHER N/MES		4.138,03
491	00291	COFINS		19.098,63	
	00001	CAIXA	VALOR REF COFINS A RECOLHER N/MES		19.098,63
			Total do Dia 25 de Dezembro de 2023	**23.236,66**	**23.236,66**
			Dia 31 de Dezembro de 2023		
403	00001	CAIXA		636.620,90	
	00268	PRESTAÇÃO DE SERVIÇOS A VISTA	VALOR REF PRESTAÇÃO DE SERVIÇOS N/MES		636.620,90
423	00346	SALARIOS		22.950,80	
	00163	SALARIOS A PAGAR	VALOR REF SALARIOS A PAGAR N/MES		22.950,80
436	00475	FGTS		4.520,90	
	00171	FGTS A RECOLHER	VALOR REF FGTS S/SALARIOS A PAGAR N/MES		4.520,90
448	00476	INSS		6.856,90	
	00171	FGTS A RECOLHER	VALOR REF INSS/SALARIOS A PAGAR N/MES		6.856,90
452	00447	IRPJ		22.950,60	
	00161	IMPOSTO DE RENDA A PAGAR	VALOR REF IRPJ A RECOLHER N/MES		22.950,60
456	00448	CONTRIBUICAO SOCIAL		15.325,60	
	00156	CSLL A PAGAR	VALOR REF CSLL A RECOLHER N/MES		15.325,60
468	00289	ISS		31.831,04	
	00150	ISS A RECOLHER	VALOR REF ISS A RECOLHER N/MES		31.831,04
			Transporte do dia 31 de Dezembro de 2023	**741.056,74**	**741.056,74**

PMTF
FL.(S) Nº: 433
RÚBRICA:

Data dos Lançamentos N.Lanc.	Cód.Red.	Nome da Conta	Histórico	Débitos	Créditos
			Transporte do dia 31 de Dezembro de 2023	**741.056,74**	**741.056,74**
480	00290	PIS S/ FATURAMENTO		4.138,03	
	00154	PIS A PAGAR	VALOR REF PIS A RECOLHER N/MES		4.138,03
492	00291	COFINS		11.952,60	
	00155	COFINS A PAGAR	VALOR REF COFINS A RECOLHER N/MES		11.952,60
589	00322	(+) COMPRA DE MERCADORIAS		450.278,65	
	00125	DUPLICATAS A PAGAR	VALOR REF CUSTOS DOS SERVIÇOS PRESTADOS N/MES		450.278,65
601	00125	DUPLICATAS A PAGAR		441.666,65	
	00001	CAIXA	VALOR REF CUSTOS DOS SERVIÇOS PRESTADOS N/MES		441.666,65
602	00268	PRESTAÇÃO DE SERVIÇOS A VISTA		7.639.450,80	
	00458	APURACAO RESULTADO DO ANO	ENCERRAMENTO DO EXERCICIO		7.639.450,80
603	00458	APURACAO RESULTADO DO ANO		381.972,48	
	00289	ISS	ENCERRAMENTO DO EXERCICIO		381.972,48
604	00458	APURACAO RESULTADO DO ANO		49.656,36	
	00290	PIS S/ FATURAMENTO	ENCERRAMENTO DO EXERCICIO		49.656,36
605	00458	APURACAO RESULTADO DO ANO		222.037,53	
	00291	COFINS	ENCERRAMENTO DO EXERCICIO		222.037,53
606	00458	APURACAO RESULTADO DO ANO		5.403.343,80	
	00322	(+) COMPRA DE MERCADORIAS	ENCERRAMENTO DO EXERCICIO		5.403.343,80
607	00458	APURACAO RESULTADO DO ANO		275.409,60	
	00346	SALARIOS	ENCERRAMENTO DO EXERCICIO		275.409,60
608	00458	APURACAO RESULTADO DO ANO		58.771,70	
	00475	FGTS	ENCERRAMENTO DO EXERCICIO		58.771,70
609	00458	APURACAO RESULTADO DO ANO		82.282,80	
	00476	INSS	ENCERRAMENTO DO EXERCICIO		82.282,80
610	00458	APURACAO RESULTADO DO ANO		22.950,80	
	00349	13 SALARIO	ENCERRAMENTO DO EXERCICIO		22.950,80
611	00458	APURACAO RESULTADO DO ANO		9.960,00	
	00361	HONORARIOS PROFISSIONAIS	ENCERRAMENTO DO EXERCICIO		9.960,00
612	00458	APURACAO RESULTADO DO ANO		10.390,80	
	00364	AGUA E ENERGIA ELETRICA	ENCERRAMENTO DO EXERCICIO		10.390,80
613	00458	APURACAO RESULTADO DO ANO		10.436,40	
	00494	ENERGIA ELETRICA	ENCERRAMENTO DO EXERCICIO		10.436,40
614	00458	APURACAO RESULTADO DO ANO		28.210,80	
	00497	COMBUSTIVEL	ENCERRAMENTO DO EXERCICIO		28.210,80
615	00458	APURACAO RESULTADO DO ANO		5.230,20	
	02642	INTERNET	ENCERRAMENTO DO EXERCICIO		5.230,20
616	00458	APURACAO RESULTADO DO ANO		3.858,00	
	00368	MATERIAL DE EXPEDIENTE	ENCERRAMENTO DO EXERCICIO		3.858,00
617	00458	APURACAO RESULTADO DO ANO		50.829,36	
	00378	SERVICOS DE TERCEIROS	ENCERRAMENTO DO EXERCICIO		50.829,36
618	00458	APURACAO RESULTADO DO ANO		2.356,60	
	02649	ALVARÁS	ENCERRAMENTO DO EXERCICIO		2.356,60
619	00458	APURACAO RESULTADO DO ANO		297.970,80	
	00447	IRPJ	ENCERRAMENTO DO EXERCICIO		297.970,80
620	00458	APURACAO RESULTADO DO ANO		180.337,75	
	00448	CONTRIBUICAO SOCIAL	ENCERRAMENTO DO EXERCICIO		180.337,75
621	00458	APURACAO RESULTADO DO ANO		543.445,02	
	00251	LUCROS OU PREJUIZOS	ENCERRAMENTO DO EXERCICIO		543.445,02
622	00251	LUCROS OU PREJUIZOS		543.445,02	
	00242	RESERVA DE LUCROS A DESTINAR	VALOR REF LUCROS DESTINADO A RESERVA DE LUCROS A DESTINAR		543.445,02
623	00242	RESERVA DE LUCROS A DESTINAR		430.500,00	
	00001	CAIXA	VALOR REF PAGTO DE LUCROS DESTINADO A RESERVA DE LUCROS A DESTINAR		430.500,00
627	00013	CONTAS A RECEBER		113.635,12	
	00001	CAIXA	VALOR REF CONTAS A RECEBER N/MES		113.635,12
			Total do Dia 31 de Dezembro de 2023	**18.015.574,41**	**18.015.574,41**
			Total do mês	**18.137.831,14**	**18.137.831,14**

PMTF
FL.(S) Nº: 440
RÚBRICA:

Data dos Lançamentos N.Lanc. Cód.Red. Nome da Conta	Histórico	Débitos	Créditos
	TOTAL GERAL	**36.814.892,74**	**36.814.892,74**

PMTF
FL.(S) Nº: 441
RÚBRICA:

Centro de Custo: Todos - Unidade Negócio: Todas - Filial: Todas

Número	Cód.Red.	Nome da Conta	Saldo Atual
1		**ATIVO**	**3.475.649,91D**
1.1		**ATIVO CIRCULANTE**	**2.335.649,91D**
1.1.1		**CAIXA GERAL**	**2.335.649,91D**
1.1.1.1		**DISPONIVEL**	**360.930,61D**
1.1.1.1.01		**CAIXA GERAL**	**360.930,61D**
1.1.1.1.01.0001	00001	CAIXA	360.930,61D
1.1.1.2		**CREDITOS DE CLIENTES**	**1.974.719,30D**
1.1.1.2.01		**DUPLICATAS A RECEBER**	**1.974.719,30D**
1.1.1.2.01.0003	00013	CONTAS A RECEBER	1.974.719,30D
1.3		**ATIVO NAO CIRCULANTE**	**1.140.000,00D**
1.3.5		**IMOBILIZADO**	**1.140.000,00D**
1.3.5.1		**CUSTO CORRIGIDO**	**1.650.000,00D**
1.3.5.1.01		**IMOVEIS**	**1.650.000,00D**
1.3.5.1.01.0002	00094	PREDIOS, EDIFICIOS EINSTALACOES	1.650.000,00D
1.3.5.3		**(-) DEPRECIACOES ACUMULADAS**	**510.000,00C**
1.3.5.3.01		**(-) DEP ACUM IMOVEIS**	**510.000,00C**
1.3.5.3.01.0002	00106	(-) DEPACUMPREDIOS, EDIF EINSTAL	510.000,00C

PMTF
FL.(S) Nº: 443
RÚBRICA:

DATA CEMPRO **194 - CONSERPAV CONSTRUCOES SERVICOS E PAVIMENTACAO LTDA** Folha: 19

ContabMilenium - V: 6.74A **CNPJ: 10.895.537/0001-10** 31/12/2023 17:22

NIRE: 21600083826 **Balanço Patrimonial**

AV JOSE BERNARDINO, 50, SALA A ANDAR 2 Em REAL
CENTRO - BALSAS – MA, CEP 65800-000

Período: 01/01/2023 a 31/12/2023 MARIA DE LOURDES COSTA AROUCHA

Centro de Custo: Todos - Unidade Negócio: Todas - Filial: Todas

Número	Cód.Red.	Nome da Conta	Saldo Atual
2		**PASSIVO**	**3.475.649,91C**
2.1		**PASSIVO CIRCULANTE**	**382.050,68C**
2.1.1		**EXIGIBILIDADES DIVS**	**261.524,21C**
2.1.1.3		**FORNECEDORES**	**261.524,21C**
2.1.1.3.01		**FORNECEDORES NACIONAIS**	**261.524,21C**
2.1.1.3.01.0001	00125	DUPLICATAS A PAGAR	261.524,21C
2.1.3		**OBRIGACOES TRIBUTARIAS**	**86.197,87C**
2.1.3.1		**IMPOSTOS, TAXAS E CONTRIB A PAGAR**	**86.197,87C**
2.1.3.1.01		**IMPOSTOS A PAGAR OU A RECOLHER**	**86.197,87C**
2.1.3.1.01.0002	00150	ISS A RECOLHER	31.831,04C
2.1.3.1.01.0012	00154	PIS A PAGAR	4.138,03C
2.1.3.1.01.0013	00155	COFINS A PAGAR	11.952,60C
2.1.3.1.01.0014	00156	CSLL A PAGAR	15.325,60C
2.1.3.1.01.0031	00161	IMPOSTO DE RENDA A PAGAR	22.950,60C
2.1.5		**OBRIGACOES SOCIAIS**	**34.328,60C**
2.1.5.1		**SALARIOS EORDENADOS A PAGAR**	**22.950,80C**
2.1.5.1.01		**SALARIOS EORDENADOS A PAGAR**	**22.950,80C**
2.1.5.1.01.0002	00163	SALARIOS A PAGAR	22.950,80C
2.1.5.3		**ENCARGOS SOCIAIS**	**11.377,80C**
2.1.5.3.01		**ENCARGOS SOCIAIS**	**11.377,80C**
2.1.5.3.01.0002	00171	FGTS A RECOLHER	11.377,80C
2.5		**PATRIMONIO LIQUIDO**	**3.093.599,23C**
2.5.1		**CAPITAL SOCIAL INTEGRALIZADO**	**2.000.000,00C**
2.5.1.1		**CAPITAL SOCIAL SUBSCR / RESID. NO PAIS**	**2.000.000,00C**
2.5.1.1.01		**CAPITAL SOCIAL SUBSCR / RESID. NO PAIS**	**2.000.000,00C**
2.5.1.1.01.0001	00211	QUOTISTAS DOMICILIADOS NO PAIS	2.000.000,00C
2.5.7		**RESERVAS DE LUCROS**	**1.093.599,23C**
2.5.7.1		**RESERVA LEGAL**	**200.000,00C**
2.5.7.1.01		**RESERVA LEGAL**	**200.000,00C**
2.5.7.1.01.0001	00231	RESERVA LEGAL	200.000,00C
2.5.7.6		**RESERVAS ESPECIAIS**	**893.599,23C**
2.5.7.6.01		**RESERVAS ESPECIAIS**	**893.599,23C**
2.5.7.6.01.0001	00242	RESERVA DE LUCROS A DESTINAR	893.599,23C

PMTF
FL.(S) Nº: 442
RÚBRICA:

Centro de Custo: Todos - Unidade Negócio: Todas - Filial: Todas

Número	Cód.Red.	Nome da Conta	Saldo Atual

BALSAS / MA, 31 de Dezembro de 2023

Responsável:
ANDRE NATIVIDADE BAPTISTA
CPF: 644.912.773-20
SOCIO ADMINISTRADOR

Responsável contábil:
MARIA DE LOURDES COSTA AROUCHA
CPF: 242.523.363-68 CRC: MA-009108/O
Técnico contábil

PMTF
FL.(S) Nº: 447
RÚBRICA:

Estrutura	Item	2023
10	**RECEITA BRUTA**	
10.20	VENDAS DE MERCADORIAS	
10.20.10	VENDA DE MERCADORIAS A VISTA	
10.25.10.10	TOTAL DAS VENDAS DE MERC	
10.30	VENDA DE SERV	
10.30.10	VENDA DE SERV A VISTA	7.639.450,80 C
10.30.20	VENDA DE SERV A PRAZO	
10.40.10.10.10	**TOTAL DA RECEITA BRUTA**	**7.639.450,80 C**
10.50		
15	**(-) DEDUCOES DAS VENDAS**	
15.10	(-) DEVOL E ABATIMENTOS	
15.10.30	DEVOL DE SERVICOS	
15.25	(-) IMPOSTOS INC S/VENDAS	
15.25.20	IMPOSTOS INCIDENTES S/VENDAS	381.972,48 D
15.25.30	ISSQN S/VENDAS	
15.25.40	PIS, COFINS E CS	271.693,89 D
15.30.10.10	TOTAL DOS IMPOSTOS S/VENDAS	653.666,37 D
15.35.10.10.10	**TOTAL DAS DED DE VENDAS**	**653.666,37 D**
15.40		
20	**(=) RECEITA LIQUIDA DAS VENDAS**	**6.985.784,43 C**
25	(-) CUSTO DAS VENDAS	
25.20	(-) CUSTO DAS VENDAS DE MERCADORIAS	
25.30	(-) CUSTO DAS VENDAS DE SERVICOS	5.403.343,80 D
25.35.10	TOTAL DO CUSTO DAS VENDAS	**5.403.343,80 D**
25.40		
30	**(=) LUCRO BRUTO**	**1.582.440,63 C**
35	(-) DESPESAS OPERACIONAIS	
35.20	(-) DESPESAS COM PESSOAL	439.414,90 D
35.30	(-) DESPESAS ADMINISTRATIVAS	121.272,16 D
35.65.10	TOTAL DAS DESP OPERACIONAIS	560.687,06 D
40.10		
45	**(=) LUCRO OU PREJ LIQ OPERAC**	**1.021.753,57 C**
55.10	(-) DESP NAO OPERACIONAIS	
60	**(=) RESULT DO EXERC ANTES DO IR**	**1.021.753,57 C**
65.10	(-) PROV P/ O IR E CONTRIB SOCIAL	478.308,55 D
65.30		
70	**(=) LUCRO OU PREJ DO EXERC**	**543.445,02 C**
70.15	QUANTID DE ACOES	1
70.20.10.10	LUCRO LIQUIDO POR ACAO - Fórmula: "70"/"70.15"	543.445,02 C

BALSAS / MA, 31 de Dezembro de 2023

F MTF
FL.(S) Nº: 443
RÚBRICA:

Estrutura	Item	2023

Responsável:
ANDRE NATIVIDADE BAPTISTA
CPF: 644.912.773-20
SOCIO ADMINISTRADOR

Responsável contábil:
MARIA DE LOURDES COSTA AROUCHA
CPF: 242.523.363-68 CRC: MA-009108/O
Técnico contábil

PMTF
FL.(S) Nº: 440
RÚBRICA:

ContabMilenium - V: 6.74A
NIRE: 21600083826
Moeda: REAL

CNPJ: 10.895.537/0001-10
ANALISE DAS DEMONSTRAÇÕES FINANCEIRAS
AV JOSE BERNARDINO, 50, SALA A ANDAR 2
CENTRO - BALSAS – MA, CEP 65800-000

31/12/2023 17:22

Periodo 01/01/2023 a 31/12/2023 MARIA DE LOURDES COSTA AROUCHA

Estrutura	Item	Índice
10	**ÍNDICES DE LIQUIDEZ**	
10.10	Liquidez Corrente - Fórmula: AC/PC	6,11 C
10.20	Liquidez Imediata - Fórmula: AD/PC	0,94 C
10.30	Liquidez Seca - Fórmula: (AC-EF)/PC	6,11 C
10.40	Liquidez Geral - Fórmula: (AC+RLP)/(PC+ELP)	21,32 C
10.50		
20	**ÍNDICES DE ESTRUTURA**	
20.10	**Endividamento**	
20.10.10.10	Grau de Individamento - Fórmula:	0,13 D
20.10.10.20	Composição do Endividamento - Fórmula: PC/(PC+ELP)	1,00 D
20.10.10.30	Garantia de Capital de Terceiros - Fórmula: PLF/(PC+ELP)	6,67 D
20.10.10.40		
20.20	**Imobilizações**	
20.20.10.10	Imobilização Técnica - Fórmula: AIM/PLF	0,45 C
20.20.10.30	Imob. Recursos Perman - Fórmula:	0,89 C
20.20.10.40	Imob. Patrimonio Líquido - Fórmula: (AIN+AIM+AIT)/PLF	0,89 C
20.20.10.50	Imobilização Total - Fórmula: (AIN+AIM)/PLF	0,45 C
20.20.10.60		
30	**ÍNDICES DE RENTABILIDADE**	
30.10	Giro do Ativo - Fórmula: RL/((ATI+ATF)/2)	2,09 C
30.20	Margem Líquida - Fórmula: LLAIR/RL	0,15 D
30.30	Margem Bruta - Fórmula: LB/RL	0,23 D
30.40	Margem Operacional - Fórmula: LO/RL	0,15 D
30.50	Rentabilidade do Ativo - Fórmula: LLAIR/((ATI+ATF)/2)	0,31 C
30.60	Rentabilidade do P. Líquido - Fórmula: LLAIR/((PLI+PLF)/2)	0,37 D
30.70	Rentab Líq. Invest. em Estoque - Fórmula: LB/(CMV+CPV)	0,19 D
30.80		
40	**ÍNDICES DE ROTATIVIDADE**	
40.10	ROI - Retorno s/Investimentos - Fórmula:	
40.15	Retorno s/P. Liquido - Fórmula: (360*((EI+EF)/2)/(CMV+CPV))	
40.20	Lucro por Ação - Fórmula: LLE/NAC	543.445,02 C
40.25	Valor Patrimonial da Ação - Fórmula: PLF/NAC	2.550.154,21 C

BALSAS / MA, 31 de Dezembro de 2023

Responsável:
ANDRE NATIVIDADE BAPTISTA
CPF: 644.912.773-20
SOCIO ADMINISTRADOR

Responsável contábil:
MARIA DE LOURDES COSTA AROUCHA
CPF: 242.523.363-68 CRC: MA-009108/O
Técnico contábil

PMTF
FL.(S) Nº: 447
RÚBRICA:

Livro Diário Nro.: 000013

Termo de Encerramento

Contém o presente Livro Mercantil de 000024 vinte e quatro folhas numeradas Automaticamente por Processamento de Dados de 000001(um(a)) a 000024 vinte e quatro que serviu de Livro Diário Nro. 000013 da empresa abaixo qualificada, para Lançamentos no período de 01/01/2023 a 31/12/2023 :

Razão Social: CONSERPAV CONSTRUCOES SERVICOS E PAVIMENTACAO LTDA

Endereço: AV JOSE BERNARDINO, 50 SALA A ANDAR 2

Bairro: CENTRO

Cidade / UF: BALSAS / MA

Cep: 65800000

CNPJ: 10.895.537/0001-10

Inscr.Estadual: 12.317262-4

Registro Junta Comercial: 21201292952

Data Registro: 10/06/2009

BALSAS / MA, 31 de Dezembro de 2023

ANDRE NATIVIDADE BAPTISTA
SOCIO ADMINISTRADOR - CPF: 644.912.773-20

MARIA DE LOURDES COSTA AROUCHA
Técnico contábil - CRC: 009108/O - MA
CPF: 242.523.363-68

PMTF
FL.(S) Nº: 148
RÚBRICA:

ASSINATURA ELETRÔNICA

Certificamos que o ato da empresa CONSERPAV CONSTRUCOES SERVICOS E PAVIMENTACAO LTDA consta assinado digitalmente por:

IDENTIFICAÇÃO DO(S) ASSINANTE(S)	
CPF/CNPJ	Nome
24252336368	MARIA DE LOURDES COSTA AROUCHA
64491277320	ANDRE NATIVIDADE BAPTISTA

CERTIFICO A AUTENTICAÇÃO EM 25/04/2024 08:25 SOB Nº 20240521013.
PROTOCOLO: 240521013 DE 18/04/2024. NIRE: 21201292952.
CONSERPAV CONSTRUCOES SERVICOS E PAVIMENTACAO LTDA

JUCEMA

ALYNE LOPES REIS
RESPONSÁVEL PELA AUTENTICAÇÃO
SÃO LUÍS, 25/04/2024
empresafacil.ma.gov.br

PMTF
FL.(S) Nº: 449
RÚBRICA:

CONSERPAV CONSTRUCOES SERVICOS E PAVIMENTACAO LTDA
CNPJ: 10.895.537/0001-10
AV JOSE BERNARDINO, 50, SALA A ANDAR 2, CENTRO - BALSAS – MA
– CEP 65800-000 NIRE: 21201292952
DATA:10/06/2009

NOTAS EXPLICATIVAS DAS DEMONSTRAÇÕES CONTABEIS EM 31 DE DEZEMBRO DE 2023

1) CONTEXTO OPERATIONAL

A CONSERPAV CONSTRUCOES SERVICOS E PAVIMENTACAO LTDA é uma Sociedade Empresária Limitada, com sede e foro na cidadede Balsas/MA, tendo como objeto social:
41.20-4-00 - Construção de edifícios
35.11-5-01 - Geração de energia elétrica
38.11-4-00 - Coleta de resíduos não-perigosos
38.12-2-00 - Coleta de resíduos perigosos
38.39-4-01 - Usinas de compostagem
42.11-1-01 - Construção de rodovias e ferrovias
42.12-0-00 - Construção de obras de arte especiais
42.13-8-00 - Obras de urbanização - ruas, praças e calçadas
42.21-9-02 - Construção de estações e redes de distribuição de energia elétrica
42.21-9-03 - Manutenção de redes de distribuição de energia elétrica
42.22-7-01 - Construção de redes de abastecimento de água, coleta de esgoto e construções correlatas, exceto obras de irrigação
42.91-0-00 - Obras portuárias, marítimas e fluviais
42.92-8-01 - Montagem de estruturas metálicas
42.99-5-01 - Construção de instalações esportivas e recreativas
42.99-5-99 - Outras obras de engenharia civil não especificadas anteriormente
43.13-4-00 - Obras de terraplenagem
43.21-5-00 - Instalação e manutenção elétrica
43.22-3-01 - Instalações hidráulicas, sanitárias e de gás
43.22-3-03 - Instalações de sistema de prevenção contra incêndio
43.29-1-04 - Montagem e instalação de sistemas e equipamentos de iluminação e sinalização em vias públicas, portos e aeroportos
43.29-1-99 - Outras obras de instalações em construções não especificadas anteriormente, com início de atividades em 10/06/2009.

2) APRESENTAÇAO DASDEMONSTRAÇOES CONTABEIS

As demonstrações foram elaboradas em consonância com os Principios Fundamentais de Contabilidade e demais prâticas emanadas da legislação societaria brasileira.

3) PRINCIPAIS PRATICAS CONTABEIS

3.1) Direitos e obrigações

Estão demonstrados pelos valores historicos, acrescidos das correspondentes variações monetârias e encargos financeiros, observando o regime decompeténcia;

3.2) Imobilizado

Corresponde ao maquinário disponivel na empresa.

3.3)Ajuste de avaliação patrimonial

A empresa nunca efetuou ajuste de avaliação patrimonial.

3.4)Investimentos em empresas coligadas e controladas

A empresa nâo participa do capital social de outras sociedades.

3.5) Impostos Federais

A empresa esta no regime Lucro Presumido e contabiliza os encargos tributarios pe

PMTF
FL.(S) Nº: 450
RUBRICA:

regime de competéncia.

4) EMPRESTIMOS E FINANCIAMENTOS

5) A empresa nâo possui empréstimos e financiamentos no seu passivo

RESPONSABILIDADES ECONTINGENCIAS

Nâo hâ passivo contingente registrado contabilmente, tendo em vista que a titular conforme norteia a Lei, nâo aponta contingéncias de quaisquer natureza.

6) CAPITAL SOCIAL

0 capital social é de R$ 2.000.000,00 (Dois Milhões de reais), totalmente integralizado.

7) EVENTOS SUBSEQUENTES

O empresârio declara a inexistencia de fatos ocorridos subsequentemente a data de encerramento do exercIcio que venham a ter efeito relevante sobre a situação patrimonial ou financeira da empresa ou que possam provocar efeitos sobre seus resultados futuros.

8) – DAS DISPONIBILIDADES:

A empresa tem suas disponibilidades R$ 360.930,61 (Trezentos e sessenta mil e novecentos e trinta reais e sessenta e um centavos).

9) – IMOBILIZADO:

A empresa tem um ativo imobilizado R$ 1.140.000,00 (Um milhão e cento e quarenta mil reais).

10) – PASSIVO CIRCULANTE:

A empresa tem um passivo circulante de R$ 382.050,68 (Trezentos e oitenta e dois mil e cinquenta reais e sessenta e oito centavos).

12) – PATRIMÔNIO LÍQUIDO:

A empresa tem um patrimônio líquido R$ 3.093.599,23 (Três milhões e noventa e três mil e quinhentos e noventa e nove reais e vinte e três centavos), sendo que R$ 2.000.000,00 (Dois milhões de reais), refere-se a capital social e R$ 1.093.599,23 (Um milhão e noventa e três mil e quinhentos e noventa e nove reais e vinte e três centavos) refere- se a Reserva de Lucros.

14) – RESULTADO:

A empresa teve entrada de recursos decorrente do reconhecimento de receitas no valor de R$ 7.639.450,80 (Sete milhões e seiscentos e trinta e nove mil e quatrocentos e cinquenta reais e oitenta centavos), com saída de recursos pelo reconhecimento dos custos e despesas incorridos e realizados no valor de R$ 7.096.005,78 (Sete milhões e noventa e seis mil e cinco reais e setenta e oito centavos), tendo saldo positivo em valor correspondente a R$ R$ 543.445,02 (Quinhentos e quarenta e três mil e quatrocentos e quarenta e cinco reais e dois centavos), sendo este o resultado do exercício, valor destinados a reservas de lucros.

BALSAS - MA, 31 DE DEZEMBRO DE 2023.

ANDRE NATIVIDADE BAPTISTA
SOCIO ADM
CPF: 644.912.773-20

MARIA DE LOURDES COSTA AROUCHA
CPF: 242.523.363-68
CRC-MA: 91081/O-6

PMTF
FL.(S) Nº: 451
RÚBRICA:

ASSINATURA ELETRÔNICA

Certificamos que o ato da empresa CONSERPAV CONSTRUCOES SERVICOS E PAVIMENTACAO LTDA consta assinado digitalmente por:

IDENTIFICAÇÃO DO(S) ASSINANTE(S)	
CPF/CNPJ	Nome
24252336368	MARIA DE LOURDES COSTA AROUCHA
64491277320	ANDRE NATIVIDADE BAPTISTA

CERTIFICO O REGISTRO EM 22/04/2024 17:04 SOB Nº 20240521250.
PROTOCOLO: 240521250 DE 22/04/2024.
CÓDIGO DE VERIFICAÇÃO: 12405641152. CNPJ DA SEDE: 10895537000110.
NIRE: 21201292952. COM EFEITOS DO REGISTRO EM: 22/04/2024.
CONSERPAV CONSTRUCOES SERVICOS E PAVIMENTACAO LTDA

JUCEMA

CARLOS ANDRÉ DE MORAES PEREIRA
SECRETÁRIO-GERAL
www.empresafacil.ma.gov.br

PMTF
FL.(S) Nº: 459
RÚBRICA:

A validade deste documento, se impresso, fica sujeito à comprovação de sua autenticidade nos respectivos portais, informando seus respectivos códigos de verificação.

TERMOS DE ABERTURA E ENCERRAMENTO

Entidade:	CONSERPAV CONSTRUCOES SERVICOS E PAVIMENTACAO LTDA
Período da Escrituração:	01/01/2023 a 31/12/2023
CNPJ:	10.895.537/0001-10
Número de Ordem do Livro:	3
Período Selecionado:	01 de Janeiro de 2023 a 31 de Dezembro de 2023

TERMO DE ABERTURA

Nome Empresarial	CONSERPAV CONSTRUCOES SERVICOS E PAVIMENTACAO LTDA
NIRE	21600083826
CNPJ	10.895.537/0001-10
Número de Ordem	3
Natureza do Livro	Escrituração Contábil Digital do Livro Diário Geral
Município	BALSAS
Data do arquivamento dos atos constitutivos	10/06/2009
Data de arquivamento do ato de conversão de sociedade simples em sociedade empresária	
Data de encerramento do exercício social	31/12/2023
Quantidade total de linhas do arquivo digital	1721

TERMO DE ENCERRAMENTO

Nome Empresarial	CONSERPAV CONSTRUCOES SERVICOS E PAVIMENTACAO LTDA
Natureza do Livro	Escrituração Contábil Digital do Livro Diário Geral
Número de ordem	3
Quantidade total de linhas do arquivo digital	1721
Data de inicio	01/01/2023
Data de término	31/12/2023

Este documento é parte integrante de escrituração cuja autenticação se comprova pelo recibo de número 0E.72.F6.BD.EB.DF.A5.32.8F.9B.46.FF.EC.49.3C.C4.5F.18.DF.87-6, nos termos do Decreto nº 8.683/2016.

Este relatório foi gerado pelo Sistema Público de Escrituração Digital – Sped

PMTF
FL.(S) Nº: 453
RÚBRICA:

Ministério da Indústria e Comércio Exterior e Serviços
Secretaria Especial da Micro e Pequena Empresa
Departamento de Registro Empresarial e Integração

JUCEMA

TERMO DE AUTENTICAÇÃO - LIVRO DIGITAL

Declaro exatos os Termos de Abertura e de Encerramento do Livro Digital com características abaixo, conferido e autenticado por ALYNE LOPES REIS, sob a autenticidade n° 12405825598 em 25/04/2024, protocolo 240521013. Para validação de Autenticação dos Termos, deverá ser acessado o Portal de Serviços / verificação de documentos do Empreendedor (http://www.empresafacil.ma.gov.br) e informar o código de verificação.

Identificação de Empresa	
Nome Empresarial:	CONSERPAV CONSTRUCOES SERVICOS E PAVIMENTACAO LTDA
Número de Registro:	21201292952
CNPJ:	10895537000110
Munícipio:	Balsas

Identificação de Livro Digital	
Tipo de Livro:	DIÁRIO
Número de Ordem:	13
Período de Escrituração:	01/01/2023 - 31/12/2023

Assinante(s)	Nome	CRC/OAB
24252336368	MARIA DE LOURDES COSTA AROUCHA	MA9108
64491277320	ANDRE NATIVIDADE BAPTISTA	

CERTIFICO A AUTENTICAÇÃO EM 25/04/2024 08:25 SOB N° 20240521013.
PROTOCOLO: 240521013 DE 18/04/2024. CÓDIGO DE VERIFICAÇÃO:
12405825598. NIRE: 21201292952.
CONSERPAV CONSTRUCOES SERVICOS E PAVIMENTACAO LTDA

JUCEMA

ALYNE LOPES REIS
RESPONSÁVEL PELA AUTENTICAÇÃO
SÃO LUÍS, 25/04/2024
empresafacil.ma.gov.br

PMTF
FL.(S) Nº. 054
RÚBRICA:

A validade deste documento, se impresso, fica sujeito à comprovação de sua autenticidade nos respectivos portais, informando seus respectivos códigos de verificação.

BALANÇO PATRIMONIAL

Entidade:	CONSERPAV CONSTRUCOES SERVICOS E PAVIMENTACAO LTDA
Período da Escrituração:	01/01/2024 a 31/12/2024
CNPJ:	10.895.537/0001-10
Número de Ordem do Livro:	4
Período Selecionado:	01 de janeiro de 2024 a 31 de dezembro de 2024

Descrição	Nota	Saldo Inicial	Saldo Final
ATIVO		R$ 3.475.649,91	R$ 3.638.322,66
ATIVO CIRCULANTE		R$ 2.335.649,91	R$ 2.543.922,66
CAIXA GERAL		R$ 2.335.649,91	R$ 2.543.922,66
DISPONIVEL		R$ 360.930,61	R$ 420.210,30
CAIXA GERAL		R$ 360.930,61	R$ 420.210,30
CAIXA		R$ 360.930,61	R$ 420.210,30
CREDITOS DE CLIENTES		R$ 1.974.719,30	R$ 2.123.712,36
DUPLICATAS A RECEBER		R$ 1.974.719,30	R$ 2.123.712,36
CONTAS A RECEBER		R$ 1.974.719,30	R$ 2.123.712,36
ATIVO NAO CIRCULANTE		R$ 1.140.000,00	R$ 1.094.400,00
IMOBILIZADO		R$ 1.140.000,00	R$ 1.094.400,00
CUSTO CORRIGIDO		R$ 1.650.000,00	R$ 1.650.000,00
IMOVEIS		R$ 1.650.000,00	R$ 1.650.000,00
PREDIOS, EDIFICIOS E INSTALACOES		R$ 1.650.000,00	R$ 1.650.000,00
(-) (-) DEPRECIACOES ACUMULADAS		R$ (510.000,00)	R$ (555.600,00)
(-) (-) DEP ACUM IMOVEIS		R$ (510.000,00)	R$ (555.600,00)
(-) (-) DEP ACUM PREDIOS, EDIF E INSTAL		R$ (510.000,00)	R$ (555.600,00)
PASSIVO		R$ 3.475.649,91	R$ 3.638.322,66
PASSIVO CIRCULANTE		R$ 382.050,68	R$ 424.392,71
EXIGIBILIDADES DIVS		R$ 261.524,21	R$ 325.670,81
FORNECEDORES		R$ 261.524,21	R$ 325.670,81
FORNECEDORES NACIONAIS		R$ 261.524,21	R$ 325.670,81
DUPLICATAS A PAGAR		R$ 261.524,21	R$ 325.670,81
OBRIGACOES TRIBUTARIAS		R$ 86.197,87	R$ 66.570,80
IMPOSTOS, TAXAS E CONTRIB A PAGAR		R$ 86.197,87	R$ 66.570,80
IMPOSTOS A PAGAR OU A RECOLHER		R$ 86.197,87	R$ 66.570,80
ISS A RECOLHER		R$ 31.831,04	R$ 15.357,90
PIS A PAGAR		R$ 4.138,03	R$ 3.895,60
COFINS A PAGAR		R$ 11.952,60	R$ 7.845,90
CSLL A PAGAR		R$ 15.325,60	R$ 15.850,60
IMPOSTO DE RENDA A PAGAR		R$ 22.950,60	R$ 23.620,80
OBRIGACOES SOCIAIS		R$ 34.328,60	R$ 32.151,10
SALARIOS E ORDENADOS A PAGAR		R$ 22.950,80	R$ 25.895,70
SALARIOS E ORDENADOS A PAGAR		R$ 22.950,80	R$ 25.895,70

PMTF
FL.(S) Nº: 455
RÚBRICA:

BALANÇO PATRIMONIAL

Entidade:	CONSERPAV CONSTRUCOES SERVICOS E PAVIMENTACAO LTDA
Período da Escrituração:	01/01/2024 a 31/12/2024
CNPJ:	10.895.537/0001-10
Número de Ordem do Livro:	4
Período Selecionado:	01 de janeiro de 2024 a 31 de dezembro de 2024

Descrição	Nota	Saldo Inicial	Saldo Final
SALARIOS A PAGAR		R$ 22.950,80	R$ 25.895,70
ENCARGOS SOCIAIS		R$ 11.377,80	R$ 6.255,40
ENCARGOS SOCIAIS		R$ 11.377,80	R$ 6.255,40
INSS A RECOLHER		R$ 0,00	R$ 6.255,40
FGTS A RECOLHER		R$ 11.377,80	R$ 0,00
PATRIMONIO LIQUIDO		R$ 3.093.599,23	R$ 3.213.929,95
CAPITAL SOCIAL INTEGRALIZADO		R$ 2.000.000,00	R$ 2.000.000,00
CAPITAL SOCIAL SUBSCR / RESID. NO PAIS		R$ 2.000.000,00	R$ 2.000.000,00
CAPITAL SOCIAL SUBSCR / RESID. NO PAIS		R$ 2.000.000,00	R$ 2.000.000,00
QUOTISTAS DOMICILIADOS NO PAIS		R$ 2.000.000,00	R$ 2.000.000,00
RESERVAS DE LUCROS		R$ 1.093.599,23	R$ 1.213.929,95
RESERVA LEGAL		R$ 200.000,00	R$ 200.000,00
RESERVA LEGAL		R$ 200.000,00	R$ 200.000,00
RESERVA LEGAL		R$ 200.000,00	R$ 200.000,00
RESERVAS ESPECIAIS		R$ 893.599,23	R$ 1.013.929,95
RESERVAS ESPECIAIS		R$ 893.599,23	R$ 1.013.929,95
RESERVA DE LUCROS A DESTINAR		R$ 893.599,23	R$ 1.013.929,95
LUCROS OU PREJUIZOS ACUMULADOS		R$ 0,00	R$ 0,00
LUCROS DO EXERCICIO EM CURSO		R$ 0,00	R$ 0,00
LUCROS DO EXERCICIO EM CURSO		R$ 0,00	R$ 0,00
LUCROS OU PREJUIZOS ACUMULADOS		R$ 0,00	R$ 0,00

PMTF
FL.(S) Nº. 156
RÚBRICA:

CONSERPAV CONSTRUCOES SERVICOS E PAVIMENTACAO LTDA

ContabMilenium - V: 6.99A

CNPJ: 10.895.537/0001-10

31/12/2024 14:56

NIRE: 21201292952

Moeda: REAL

DFC - DEMONSTRAÇÃO DO FLUXO DE CAIXA

AV JOSE BERNARDINO, 50, SALA A ANDAR 2, CENTRO - BALSAS – MA, CEP 65800-000.

Periodo 01/01/2024 a 31/12/2024

MARIA DE LOURDES COSTA AROUCHA

Estrutura	Item	2024	2023
10	**1) FLUXO DAS ATIVIDADES OPERACIONAIS**		
10.10	(+) RECEBIMENTOS		
10.10.5	Vendas à Vista - Fórmula: RESULT*-1	5.999.146,32 D	7.639.450,80 D
10.10.20	Lucros e Dividendos Recebidos - Fórmula: RESULT*-1		
10.10.25	Indenizações de Seguros e Outras Recebidas - Fórmula:		
10.10.30	Outros Recebimentos Operacionais - Fórmula: RESULT*-1		
10.15.10.10	Total dos Recebimentos Operacionais	5.999.146,32 D	7.639.450,80 D
10.20	(-) PAGAMENTOS		
10.20.10	Pagamentos à Fornecedores	4.240.747,20	5.299.999,80
10.20.20	Pagamento de Lucros e Dividendos - Fórmula: RESULT*-1		
10.20.30	Pgto de Impostos , Contrib e Taxas - Fórmula: RESULT*-1	502.705,47 C	43.654,78 C
10.20.40	Pagamento de Despesas Administrativas - Fórmula:	136.457,10 C	121.272,16 C
10.20.45	Outros Pagamentos de Despesas Operac - Fórmula:		
10.25.10.10	Total dos Pagamento Operacionais	3.601.584,63 D	5.135.072,86 D
10.30.1.1.1	**(=) Geração do Fluxo das Atividades Operac -**	**9.600.730,95 D**	**12.774.523,66 D**
15.10			
20	**2) FLUXO DAS ATIVIDADES DE FINANCIAMENTO**		
20.10	(+) RECEBIMENTOS		
20.20	(-) PAGAMENTOS		
25.10.1.1.1	**(=) Geração do Fluxo das Ativ de Financ -**		
25.15			
30	**3) FLUXO DAS ATIVIDADES DE INVESTIMENTOS**		
30.10	(+) RECEBIMENTOS		
30.10.5			
30.10.10	Vendas de Investimentos - Fórmula: RESULT*-1		
30.10.15	Vendas de Imobilizado - Fórmula: RESULT*-1		
30.20	(-) PAGAMENTOS		
30.20.5			
30.20.20	Aquisições de Bens Intangíveis - Fórmula: RESULT*-1		
35.10.1.1.1	**(=) Geração do Fluxo das Ativid de Investim -**		
36			
40	**ACRÉSCIMO LIQUIDO DE CAIXA E EQUIVAL - Fórmula:**	**59.279,69 C**	**189.774,25 D**
45	**(+) Caixa e Equival de Caixa no Início Exerc. - Fórmula:**	**360.930,61 C**	**550.704,86 C**
50	**(=) CAIXA E EQUIVAL DE CAIXA NO FIM EXERC - Fórmula:**	**420.210,30 C**	**360.930,61 C**

BALSAS / MA, 31 de Dezembro de 2024

ANDRE NATIVIDADE BAPTISTA:64491277320

Assinado de forma digital por ANDRE NATIVIDADE BAPTISTA:64491277320 Dados: 2025.03.18 15:20:58 -03'00'

Responsável:
ANDRE NATIVIDADE BAPTISTA
CPF: 644.912.773-20
SOCIO ADMINISTRADOR

MARIA DE LOURDES COSTA AROUCHA:24252336368

Assinado de forma digital por MARIA DE LOURDES COSTA AROUCHA:24252336368 Dados: 2025.03.18 15:20:25 -03'00'

Responsável contábil:
MARIA DE LOURDES COSTA AROUCHA
CPF: 242.523.363-68 CRC: MA-009108/O
Técnico contábil

PMTF FL.(S) Nº: 457 RÚBRICA:

CONSERPAV CONSTRUCOES SERVICOS E PAVIMENTACAO LTDA

ContabMilenium - V: 6.99A

CNPJ: 10.895.537/0001-10

31/12/2024 14:59

NIRE: 21201292952

Moeda: REAL

MUTAÇÕES DO PATRIMÔNIO LÍQUIDO

AV JOSE BERNARDINO, 50, SALA A ANDAR 2, CENTRO - BALSAS – MA, CEP 65800-000.

Periodo 01/01/2024 a 31/12/2024

MARIA DE LOURDES COSTA AROUCHA

Estrutura	Item	2024	2023
10	**CAPITAL REALIZADO AUTORIZADO**		
10.10			
10.10.10	SALDO NO INICIO DO EXERCICIO		
10.10.10.10	(+) AUMENTO DE CAPITAL		
10.10.20	(=) SALDO NO FINAL DO EXERCICIO		
10.10.30			
10.10.40	**RESERVAS DE CAPITAL**		
20			
20.10	SALDO NO INICIO DO EXERCICIO		
20.10.20	AGIO NA EMISSÃO DE AÇÕES		
20.10.30	(=) SALDO NO FINAL DO EXERCICIO		
20.10.50	**AJUSTES DE AVALIAÇÃO PATRIMONIAL**		
30			
30.10	SALDO NO INICIO DO EXERCICIO		
30.10.20	(=) SALDO NO FINAL DO EXERCICIO		
30.10.40	**RESERVAS DE LUCROS**		
40			
40.10	RESERVA LEGAL		
40.10.10	SALDO NO INICIO DO EXERCICIO		
40.10.10.30	(=) SALDO NO FINAL DO EXERCICIO		
40.10.10.40			
40.10.20	RESERVA ESTATUTARIA		
40.10.20.10	SALDO NO INICIO DO EXERCICIO		
40.10.20.30	(=) SALDO NO FINAL DO EXERCICIO		
40.10.20.40			
40.10.30	RESERVA PARA CONTIGENCIAS		
40.10.30.10	SALDO NO INICIO DO EXERCICIO		
40.10.30.30	(=) SALDO NO FINAL DO EXERCICIO		
40.10.30.40			
40.10.40	RESERVA DE INCENTIVOS FISCAIS		
40.10.40.10	SALDO NO INICIO DO EXERCICIO		
40.10.40.30	(=) SALDO NO FINAL DO EXERCICIO		
40.10.40.40			
40.10.50	RESERVA DE LUCROS A REALIZAR		
40.10.50.10	SALDO NO INICIO DO EXERCICIO		
40.10.50.20	(+) DESTINACAO DO LUCRO LIQU EXERCICIO		
40.10.50.30	(=) SALDO NO FINAL DO EXERCICIO		
40.10.50.40			
50	**LUCROS E/OU PREJUIZOS ACUMULADOS**		
50.10			
50.10.20	(+) LUCRO LIQUIDO DO EXERCICIO		
50.10.30	DISTRIBUICAO DE LUCROS		
50.10.40	(=) SALDO NO FINAL DO EXERCICIO	570.330,72 D	543.445,02 D
50.20			
60	**PATRIMONIO LIQUIDO - TOTAL GERAL**		
60.10			
60.10.10	SALDO NO INICIO DO EXERCICIO	3.093.599,23 C	2.980.654,21 C
60.10.20	(+) OUTROS ACRESCIMOS/DIMINUICOES	450.000,00 D	430.500,00 D
60.10.30	(=) SALDO NO FINAL DO EXERCICIO	2.643.599,23 C	2.550.154,21 C

PMTF
FL.(S) Nº: 458
RÚBRICA:

CONSERPAV CONSTRUCOES SERVICOS E PAVIMENTACAO LTDA

ContabMilenium - V: 6.99A

CNPJ: 10.895.637/0001-10

31/12/2024 14:59

NIRE: 21201292952

MUTAÇÕES DO PATRIMÔNIO LÍQUIDO

Moeda: REAL

AV JOSE BERNARDINO, 50, SALA A ANDAR 2, CENTRO - BALSAS -- MA, CEP 65800-000.

Periodo 01/01/2024 a 31/12/2024

MARIA DE LOURDES COSTA AROUCHA

Estrutura	Item	2024	2023

BALSAS / MA, 31 de Dezembro de 2024

ANDRE NATIVIDADE BAPTISTA:64491277320

Assinado de forma digital por ANDRE NATIVIDADE BAPTISTA:64491277320
Dados: 2025.03.18 15:22:26 -03'00'

Responsável:
ANDRE NATIVIDADE BAPTISTA
CPF: 644.912.773-20
SOCIO ADMINISTRADOR

MARIA DE LOURDES COSTA AROUCHA:24252336368

Assinado de forma digital por MARIA DE LOURDES COSTA AROUCHA:24252336368
Dados: 2025.03.18 15:21:34 -03'00'

Responsável contábil:
MARIA DE LOURDES COSTA AROUCHA
CPF: 242.523.363-68 CRC: MA-009108/O
Técnico contábil

PMTF
FL.(S) Nº: 150
RÚBRICA:

CONSERPAV CONSTRUCOES SERVICOS E PAVIMENTACAO LTDA

ContabMilenium - V: 6.99A

CNPJ: 10.895.537/0001-10

31/12/2024 15:00

NIRE: 21201292952

DEMONSTRAÇÃO DE LUCROS E PREJUÍZOS ACUMULADOS

Moeda: REAL

AV JOSE BERNARDINO, 50, SALA A ANDAR 2, CENTRO - BALSAS – MA, CEP 65800-000.

Periodo 01/01/2024 a 31/12/2024

MARIA DE LOURDES COSTA AROUCHA

Estrutura	Item	Valor - R$
10	**SALDO INICIAL**	
10.10		
10.10.10	Efeitos da Mudança de Critérios Contábeis	
10.10.20	Retificação de Erros de Exerc. Anteriores	
10.30		
20	**PARCELA DE LUCROS INCORPORADOS AO CAPITAL**	
20.10		
30	**REVERSÃO DE RESERVAS**	
30.20	Ver. Reservas de Lucros a Realizar	
30.30		
40.10		
50	**PROPOSTA DA ADMINISTRAÇÃO DE DESTINAÇÃO DO LUCRO**	
50.10	Reserva Legal	200.000,00 C
50.30	Reservas de Lucros a Realizar	
50.40	Dividendos ou Lucros a Destinar	1.013.929,95 C
50.50	Total das Destinações	1.213.929,95 C
50.60		
60	**SALDO FINAL DE LUCROS(PREJUÍZOS)ACUMULADOS**	**1.213.929,95 C**

BALSAS / MA, 31 de Dezembro de 2024

ANDRE NATIVIDADE BAPTISTA:64491277320

Assinado de forma digital por ANDRE NATIVIDADE BAPTISTA:64491277320
Dados: 2025.03.18 15:16:50 -03'00'

Responsável:
ANDRE NATIVIDADE BAPTISTA
CPF: 644.912.773-20
SOCIO ADMINISTRADOR

MARIA DE LOURDES COSTA AROUCHA:24252336368

Assinado de forma digital por MARIA DE LOURDES COSTA AROUCHA:24252336368
Dados: 2025.03.18 15:12:51 -03'00'

Responsável contábil:
MARIA DE LOURDES COSTA AROUCHA
CPF: 242.523.363-68 CRC: MA-009108/O
Técnico contábil

PMTF
FL.(S) Nº: 460
RÚBRICA:

ASSINATURA ELETRÔNICA

Certificamos que o ato da empresa CONSERPAV CONSTRUCOES SERVICOS E PAVIMENTACAO LTDA consta assinado digitalmente por:

IDENTIFICAÇÃO DO(S) ASSINANTE(S)	
CPF/CNPJ	Nome
24252336368	MARIA DE LOURDES COSTA AROUCHA
64491277320	ANDRE NATIVIDADE BAPTISTA

CERTIFICO O REGISTRO EM 19/03/2025 09:21 SOB Nº 20250361116.
PROTOCOLO: 250361116 DE 18/03/2025.
CÓDIGO DE VERIFICAÇÃO: 12504659490. CNPJ DA SEDE: 10895537000110.
NIRE: 21201292952. COM EFEITOS DO REGISTRO EM: 19/03/2025.
CONSERPAV CONSTRUCOES SERVICOS E PAVIMENTACAO LTDA

JUCEMA

CARLOS ANDRÉ DE MORAES PEREIRA
SECRETÁRIO-GERAL
www.empresafacil.ma.gov.br

A validade deste documento, se impresso, fica sujeito à comprovação de sua autenticidade nos respectivos portais, informando seus respectivos códigos de verificação.

PMTF
FL.(S) Nº. 461
RÚBRICA:

DEMONSTRAÇÃO DE RESULTADO DO EXERCÍCIO

Entidade:	CONSERPAV CONSTRUCOES SERVICOS E PAVIMENTACAO LTDA
Período da Escrituração:	01/01/2024 a 31/12/2024
CNPJ:	10.895.537/0001-10
Número de Ordem do Livro:	4
Período Selecionado:	01 de janeiro de 2024 a 31 de dezembro de 2024

Descrição	Nota	Saldo anterior	Saldo atual
RESULTADO DO EXERCICIO		R$ 543.445,02	R$ 570.330,72
LUCRO LIQUIDO ANTES DO I.R		R$ 1.021.753,57	R$ 728.216,32
LUCRO OPERACIONAL		R$ 1.021.753,57	R$ 728.216,32
LUCRO BRUTO		R$ 1.582.440,63	R$ 1.369.059,72
RECEITA LIQUIDA		R$ 6.985.784,43	R$ 5.673.953,52
RECEITA BRUTA OPERACIONAL		R$ 7.639.450,80	R$ 5.999.146,32
PRESTAÇÃO DE SERVIÇOS		R$ 7.639.450,80	R$ 5.999.146,32
PRESTAÇÃO DE SERVIÇOS A VISTA		R$ 7.639.450,80	R$ 5.999.146,32
(-) (-) DEDUCOES DA RECEITA BRUTA		R$ (653.666,37)	R$ (325.192,80)
(-) IMPOSTO S/VENDAS E SERVICOS		R$ (653.666,37)	R$ (325.192,80)
(-) ISS		R$ (381.972,48)	R$ (184.294,80)
(-) PIS S/ FATURAMENTO		R$ (49.656,36)	R$ (46.747,20)
(-) COFINS		R$ (222.037,53)	R$ (94.150,80)
(-) CUSTO DAS VENDAS		R$ (5.403.343,80)	R$ (4.304.893,80)
(-) CUSTO DAS MERCADORIAS VENDIDAS		R$ (5.403.343,80)	R$ (4.304.893,80)
(-) CUSTO DAS MERCADORIAS VENDIDAS		R$ (5.403.343,80)	R$ (4.304.893,80)
(-) (+) COMPRA DE MERCADORIAS		R$ (5.403.343,80)	R$ (4.304.893,80)
(-) DESPESAS OPERAC E OUTRAS RECEITAS		R$ (560.687,06)	R$ (595.243,40)
(-) DESPESAS OPERACIONAIS		R$ (560.687,06)	R$ (595.243,40)
(-) DESPESAS COMERCIAIS		R$ (560.687,06)	R$ (595.243,40)
(-) DESPESAS COM PESSOAL		R$ (439.414,90)	R$ (458.786,30)
(-) SALARIOS		R$ (275.409,60)	R$ (310.748,40)
(-) FGTS		R$ (58.771,70)	R$ (46.371,60)
(-) INSS		R$ (82.282,80)	R$ (75.064,80)
(-) 13 SALARIO		R$ (22.950,80)	R$ (26.601,50)
(-) DESPESAS ADMINISTRATIVAS		R$ (121.272,16)	R$ (136.457,10)
(-) HONORARIOS PROFISSIONAIS		R$ (9.960,00)	R$ (11.520,00)
(-) AGUA E ENERGIA ELETRICA		R$ (10.390,80)	R$ (11.227,20)
(-) ENERGIA ELETRICA		R$ (10.436,40)	R$ (11.828,40)
(-) COMBUSTIVEL		R$ (28.210,80)	R$ (33.069,60)
(-) INTERNET		R$ (5.230,20)	R$ (6.188,40)
(-) MATERIAL DE EXPEDIENTE		R$ (3.858,00)	R$ (4.263,60)
(-) SERVICOS DE TERCEIROS		R$ (50.829,36)	R$ (55.509,60)
(-) ALVARÁS		R$ (2.356,60)	R$ (2.850,30)
(-) OUTRAS RECEITAS E DESP OPERACIONAIS		R$ (0,00)	R$ (45.600,00)
(-) DEPREC E AMORTIZACOES		R$ (0,00)	R$ (45.600,00)

PMTF
FL.(S) Nº: 769
RÚBRICA:

DEMONSTRAÇÃO DE RESULTADO DO EXERCÍCIO

Entidade:	CONSERPAV CONSTRUCOES SERVICOS E PAVIMENTACAO LTDA		
Período da Escrituração:	01/01/2024 a 31/12/2024	CNPJ:	10.895.537/0001-10
Número de Ordem do Livro:	4		
Período Selecionado:	01 de janeiro de 2024 a 31 de dezembro de 2024		

Descrição	Nota	Saldo anterior	Saldo atual
(-) DEPREC E AMORTIZACOES		R$ (0,00)	R$ (45.600,00)
(-) DEPREC E AMORTIZACOES		R$ (0,00)	R$ (45.600,00)
(-) DEPRECIACOES		R$ (0,00)	R$ (45.600,00)
(-) PROVISOES P/IRPJ E CSLL		R$ (478.308,55)	R$ (157.885,60)
(-) PROVISOES P/IRPJ E CSLL		R$ (478.308,55)	R$ (157.885,60)
(-) IRPJ		R$ (297.970,80)	R$ (94.483,20)
(-) CONTRIBUICAO SOCIAL		R$ (180.337,75)	R$ (63.402,40)

PMTE
FL.(S) Nº: 483
RÚBRICA:

Livro Diário Nro.: 000014

Termo de Abertura

Contém o presente Livro Mercantil de 000025 vinte e cinco folhas numeradas Automaticamente por Processamento de Dados de 000001(um(a)) a 000025 vinte e cinco que servirá de Livro Diário Nro. 000014 da empresa abaixo qualificada:

Razão Social: CONSERPAV CONSTRUCOES SERVICOS E PAVIMENTACAO LTDA

Endereço: A V JOSE BERNARDINO, 50 SALA A ANDAR 2

Bairro: CENTRO

Cidade / UF: BALSAS / MA

Cep: 65800000

CNPJ: 10.895.537/0001-10

Inscr.Estadual: 12.317262-4

Registro Junta Comercial: 21201292952

Data Registro: 10/06/2009

BALSAS / MA, 01 de Janeiro de 2024

ANDRE NATIVIDADE BAPTISTA
SOCIO ADMINISTRADOR - CPF: 644.912.773-20

MARIA DE LOURDES COSTA AROUCHA
Técnico contábil - CRC: 009108/O - MA
CPF: 242.523.363-68

PMTF
FL.(S) Nº: 464
RÚBRICA:

Data dos Lançamentos N.Lanc.	Nome da Conta	Histórico	Débitos	Créditos
		Dia 05 de Janeiro de 2024		
640	SALARIOS A PAGAR		22.950,80	
	CAIXA	VALOR REF SALARIOS A RECOLHER N/MES		22.950,80
		Total do Dia 05 de Janeiro de 2024	**22.950,80**	**22.950,80**
		Dia 07 de Janeiro de 2024		
664	FGTS A RECOLHER		11.377,80	
	CAIXA	VALOR REF FGTS S/SALARIOS A RECOLHER N/MES		11.377,80
		Total do Dia 07 de Janeiro de 2024	**11.377,80**	**11.377,80**
		Dia 10 de Janeiro de 2024		
800	AGUA E ENERGIA ELETRICA		935,60	
	CAIXA	VALOR REF DESPESAS C/AGUA E ENERGIA ELETRICA N/MES		935,60
		Total do Dia 10 de Janeiro de 2024	**935,60**	**935,60**
		Dia 12 de Janeiro de 2024		
713	ISS A RECOLHER		31.831,04	
	CAIXA	VALOR REF ISS A RECOLHER N/MES		31.831,04
813	COMBUSTIVEL		2.755,80	
	CAIXA	VALOR REF DESPESAS C/COMBUSTIVEIS E LUBRIFICANTES N/MES		2.755,80
		Total do Dia 12 de Janeiro de 2024	**34.586,84**	**34.586,84**
		Dia 13 de Janeiro de 2024		
825	ENERGIA ELETRICA		985,70	
	CAIXA	VALOR REF DESPESAS C/ENERGIA ELETRICA N/MES		985,70
		Total do Dia 13 de Janeiro de 2024	**985,70**	**985,70**
		Dia 14 de Janeiro de 2024		
837	HONORARIOS PROFISSIONAIS		960,00	
	CAIXA	VALOR REF DESPESAS C/HONORARIOS CONTABEIS N/MES		960,00
		Total do Dia 14 de Janeiro de 2024	**960,00**	**960,00**
		Dia 15 de Janeiro de 2024		
849	INTERNET		515,70	
	CAIXA	VALOR REF DESPESAS C/INTERNET N/MES		515,70
		Total do Dia 15 de Janeiro de 2024	**515,70**	**515,70**
		Dia 16 de Janeiro de 2024		
861	MATERIAL DE EXPEDIENTE		355,30	
	CAIXA	VALOR REF DESPESAS C/MATERIAL DE EXPEDIENTE N/MES		355,30
		Total do Dia 16 de Janeiro de 2024	**355,30**	**355,30**
		Dia 17 de Janeiro de 2024		
873	SERVICOS DE TERCEIROS		4.625,80	
	CAIXA	VALOR REF DESPESAS C/SERVIÇOS DE TERCEIROS N/MES		4.625,80
		Total do Dia 17 de Janeiro de 2024	**4.625,80**	**4.625,80**
		Dia 21 de Janeiro de 2024		
710	COFINS A PAGAR		11.952,60	
	CAIXA	VALOR REF COFINS A RECOLHER N/MES		11.952,60
		Total do Dia 21 de Janeiro de 2024	**11.952,60**	**11.952,60**
		Dia 25 de Janeiro de 2024		
711	CSLL A PAGAR		15.325,60	
	CAIXA	VALOR REF CSLL A RECOLHER N/MES		15.325,60
712	IMPOSTO DE RENDA A PAGAR		22.950,60	
	CAIXA	VALOR REF IRPJ A RECOLHER N/MES		22.950,60
714	PIS A PAGAR		4.138,03	
	CAIXA	VALOR REF PIS A RECOLHER N/MES		4.138,03
		Total do Dia 25 de Janeiro de 2024	**42.414,23**	**42.414,23**
		Dia 31 de Janeiro de 2024		
628	CAIXA		499.928,86	
	PRESTAÇÃO DE SERVIÇOS A VISTA	VALOR REF PRESTAÇÃO DE SERVIÇOS N/MES		499.928,86
641	SALARIOS		25.895,70	
	SALARIOS A PAGAR	VALOR REF SALARIOS A RECOLHER N/MES		25.895,70
665	FGTS		4.215,60	
		Transporte do dia 31 de Janeiro de 2024	**530.040,16**	**525.824,56**

PMTF
FL.(S) Nº: 465
RUBRICA

Data dos Lançamentos N.Lanc.	Nome da Conta	Histórico	Débitos	Créditos
		Transporte do dia 31 de Janeiro de 2024	**530.040,16**	**525.824,56**
	FGTS A RECOLHER	VALOR REF FGTS S/SALARIOS A RECOLHER N/MES		4.215,60
687	INSS		6.255,40	
	INSS A RECOLHER	VALOR REF INSS S/SALARIOS A RECOLHER N/MES		6.255,40
715	COFINS		7.845,90	
	COFINS A PAGAR	VALOR REF COFINS A RECOLHER N/MES		7.845,90
738	PIS S/ FATURAMENTO		3.895,60	
	PIS A PAGAR	VALOR REF PIS A RECOLHER N/MES		3.895,60
761	ISS		15.357,90	
	ISS A RECOLHER	VALOR REF ISS A RECOLHER N/MES		15.357,90
885	(+) COMPRA DE MERCADORIAS		358.741,15	
	DUPLICATAS A PAGAR	VALOR REF CUSTOS DOS SERVIÇOS VENDIDOS N/MES		358.741,15
897	DUPLICATAS A PAGAR		353.395,60	
	CAIXA	VALOR REF DUPLICATAS A PAGAR N/MES		353.395,60
		Total do Dia 31 de Janeiro de 2024	**1.275.531,71**	**1.275.531,71**
		Total do mês	**1.407.192,08**	**1.407.192,08**
		Dia 05 de Fevereiro de 2024		
653	SALARIOS A PAGAR		25.895,70	
	CAIXA	VALOR REF SALARIOS A RECOLHER N/MES		25.895,70
		Total do Dia 05 de Fevereiro de 2024	**25.895,70**	**25.895,70**
		Dia 07 de Fevereiro de 2024		
676	FGTS A RECOLHER		4.215,60	
	CAIXA	VALOR REF FGTS S/SALARIOS A RECOLHER N/MES		4.215,60
		Total do Dia 07 de Fevereiro de 2024	**4.215,60**	**4.215,60**
		Dia 10 de Fevereiro de 2024		
801	AGUA E ENERGIA ELETRICA		935,60	
	CAIXA	VALOR REF DESPESAS C/AGUA E ENERGIA ELETRICA N/MES		935,60
		Total do Dia 10 de Fevereiro de 2024	**935,60**	**935,60**
		Dia 12 de Fevereiro de 2024		
773	ISS A RECOLHER		15.357,90	
	CAIXA	VALOR REF ISS A RECOLHER N/MES		15.357,90
814	COMBUSTIVEL		2.755,80	
	CAIXA	VALOR REF DESPESAS C/COMBUSTIVEIS E LUBRIFICANTES N/MES		2.755,80
		Total do Dia 12 de Fevereiro de 2024	**18.113,70**	**18.113,70**
		Dia 13 de Fevereiro de 2024		
826	ENERGIA ELETRICA		985,70	
	CAIXA	VALOR REF DESPESAS C/ENERGIA ELETRICA N/MES		985,70
		Total do Dia 13 de Fevereiro de 2024	**985,70**	**985,70**
		Dia 14 de Fevereiro de 2024		
838	HONORARIOS PROFISSIONAIS		960,00	
	CAIXA	VALOR REF DESPESAS C/HONORARIOS CONTABEIS N/MES		960,00
		Total do Dia 14 de Fevereiro de 2024	**960,00**	**960,00**
		Dia 15 de Fevereiro de 2024		
850	INTERNET		515,70	
	CAIXA	VALOR REF DESPESAS C/INTERNET N/MES		515,70
		Total do Dia 15 de Fevereiro de 2024	**515,70**	**515,70**
		Dia 16 de Fevereiro de 2024		
862	MATERIAL DE EXPEDIENTE		355,30	
	CAIXA	VALOR REF DESPESAS C/MATERIAL DE EXPEDIENTE N/MES		355,30
		Total do Dia 16 de Fevereiro de 2024	**355,30**	**355,30**
		Dia 17 de Fevereiro de 2024		
874	SERVICOS DE TERCEIROS		4.625,80	
	CAIXA	VALOR REF DESPESAS C/SERVIÇOS DE TERCEIROS N/MES		4.625,80
		Total do Dia 17 de Fevereiro de 2024	**4.625,80**	**4.625,80**
		Dia 20 de Fevereiro de 2024		
		Transporte do dia 20 de Fevereiro de 2024	**0,00**	**0,00**

PMTF
FL.(S) Nº: 468
RÚBRICA:

Data dos Lançamentos N.Lanc.	Nome da Conta	Histórico	Débitos	Créditos
699	INSS A RECOLHER		6.255,40	
	CAIXA	VALOR REF INSS S/SALARIOS A RECOLHER N/MES		6.255,40
		Total do Dia 20 de Fevereiro de 2024	**6.255,40**	**6.255,40**
		Dia 25 de Fevereiro de 2024		
727	COFINS A PAGAR		7.845,90	
	CAIXA	VALOR REF COFINS A RECOLHER N/MES		7.845,90
750	PIS A PAGAR		3.895,60	
	CAIXA	VALOR REF PIS A RECOLHER N/MES		3.895,60
		Total do Dia 25 de Fevereiro de 2024	**11.741,50**	**11.741,50**
		Dia 28 de Fevereiro de 2024		
629	CAIXA		499.928,86	
	PRESTAÇÃO DE SERVIÇOS A VISTA	VALOR REF PRESTAÇÃO DE SERVIÇOS N/MES		499.928,86
642	SALARIOS		25.895,70	
	SALARIOS A PAGAR	VALOR REF SALARIOS A RECOLHER N/MES		25.895,70
666	FGTS		4.215,60	
	FGTS A RECOLHER	VALOR REF FGTS S/SALARIOS A RECOLHER N/MES		4.215,60
688	INSS		6.255,40	
	INSS A RECOLHER	VALOR REF INSS S/SALARIOS A RECOLHER N/MES		6.255,40
716	COFINS		7.845,90	
	COFINS A PAGAR	VALOR REF COFINS A RECOLHER N/MES		7.845,90
739	PIS S/ FATURAMENTO		3.895,60	
	PIS A PAGAR	VALOR REF PIS A RECOLHER N/MES		3.895,60
762	ISS		15.357,90	
	ISS A RECOLHER	VALOR REF ISS A RECOLHER N/MES		15.357,90
886	(+) COMPRA DE MERCADORIAS		358.741,15	
	DUPLICATAS A PAGAR	VALOR REF CUSTOS DOS SERVIÇOS VENDIDOS N/MES		358.741,15
898	DUPLICATAS A PAGAR		353.395,60	
	CAIXA	VALOR REF DUPLICATAS A PAGAR N/MES		353.395,60
		Total do Dia 28 de Fevereiro de 2024	**1.275.531,71**	**1.275.531,71**
		Total do mês	**1.350.131,71**	**1.350.131,71**
		Dia 05 de Março de 2024		
654	SALARIOS A PAGAR		25.895,70	
	CAIXA	VALOR REF SALARIOS A RECOLHER N/MES		25.895,70
		Total do Dia 05 de Março de 2024	**25.895,70**	**25.895,70**
		Dia 07 de Março de 2024		
677	FGTS A RECOLHER		4.215,60	
	CAIXA	VALOR REF FGTS S/SALARIOS A RECOLHER N/MES		4.215,60
		Total do Dia 07 de Março de 2024	**4.215,60**	**4.215,60**
		Dia 10 de Março de 2024		
802	AGUA E ENERGIA ELETRICA		935,60	
	CAIXA	VALOR REF DESPESAS C/AGUA E ENERGIA ELETRICA N/MES		935,60
		Total do Dia 10 de Março de 2024	**935,60**	**935,60**
		Dia 11 de Março de 2024		
812	ALVARÁS		2.850,30	
	CAIXA	VALOR REF DESPESAS C/ALVARA		2.850,30
		Total do Dia 11 de Março de 2024	**2.850,30**	**2.850,30**
		Dia 12 de Março de 2024		
774	ISS A RECOLHER		15.357,90	
	CAIXA	VALOR REF ISS A RECOLHER N/MES		15.357,90
815	COMBUSTIVEL		2.755,80	
	CAIXA	VALOR REF DESPESAS C/COMBUSTIVEIS E LUBRIFICANTES N/MES		2.755,80
		Total do Dia 12 de Março de 2024	**18.113,70**	**18.113,70**
		Dia 13 de Março de 2024		
827	ENERGIA ELETRICA		985,70	
	CAIXA	VALOR REF DESPESAS C/ENERGIA ELETRICA N/MES		985,70
		Total do Dia 13 de Março de 2024	**985,70**	**985,70**
		Transporte do dia 14 de Março de 2024	**0,00**	**0,00**

PMTF
FL.(S) Nº: 469
RÚBRICA:

Data dos Lançamentos N.Lanc.	Nome da Conta	Histórico	Débitos	Créditos
		Dia 14 de Março de 2024		
839	HONORARIOS PROFISSIONAIS		960,00	
	CAIXA	VALOR REF DESPESAS C/HONORARIOS CONTABEIS N/MES		960,00
		Total do Dia 14 de Março de 2024	**960,00**	**960,00**
		Dia 15 de Março de 2024		
851	INTERNET		515,70	
	CAIXA	VALOR REF DESPESAS C/INTERNET N/MES		515,70
		Total do Dia 15 de Março de 2024	**515,70**	**515,70**
		Dia 16 de Março de 2024		
863	MATERIAL DE EXPEDIENTE		355,30	
	CAIXA	VALOR REF DESPESAS C/MATERIAL DE EXPEDIENTE N/MES		355,30
		Total do Dia 16 de Março de 2024	**355,30**	**355,30**
		Dia 17 de Março de 2024		
875	SERVICOS DE TERCEIROS		4.625,80	
	CAIXA	VALOR REF DESPESAS C/SERVIÇOS DE TERCEIROS N/MES		4.625,80
		Total do Dia 17 de Março de 2024	**4.625,80**	**4.625,80**
		Dia 20 de Março de 2024		
700	INSS A RECOLHER		6.255,40	
	CAIXA	VALOR REF INSS S/SALARIOS A RECOLHER N/MES		6.255,40
		Total do Dia 20 de Março de 2024	**6.255,40**	**6.255,40**
		Dia 25 de Março de 2024		
728	COFINS A PAGAR		7.845,90	
	CAIXA	VALOR REF COFINS A RECOLHER N/MES		7.845,90
751	PIS A PAGAR		3.895,60	
	CAIXA	VALOR REF PIS A RECOLHER N/MES		3.895,60
		Total do Dia 25 de Março de 2024	**11.741,50**	**11.741,50**
		Dia 31 de Março de 2024		
630	CAIXA		499.928,86	
	PRESTAÇÃO DE SERVIÇOS A VISTA	VALOR REF PRESTAÇÃO DE SERVIÇOS N/MES		499.928,86
643	SALARIOS		25.895,70	
	SALARIOS A PAGAR	VALOR REF SALARIOS A RECOLHER N/MES		25.895,70
667	FGTS		4.215,60	
	FGTS A RECOLHER	VALOR REF FGTS S/SALARIOS A RECOLHER N/MES		4.215,60
689	INSS		6.255,40	
	INSS A RECOLHER	VALOR REF INSS S/SALARIOS A RECOLHER N/MES		6.255,40
717	COFINS		7.845,90	
	COFINS A PAGAR	VALOR REF COFINS A RECOLHER N/MES		7.845,90
740	PIS S/ FATURAMENTO		3.895,60	
	PIS A PAGAR	VALOR REF PIS A RECOLHER N/MES		3.895,60
763	ISS		15.357,90	
	ISS A RECOLHER	VALOR REF ISS A RECOLHER N/MES		15.357,90
784	CONTRIBUICAO SOCIAL		15.850,60	
	CSLL A PAGAR	VALOR REF CSLL A RECOLHER N/MES		15.850,60
791	IRPJ		23.620,80	
	IMPOSTO DE RENDA A PAGAR	VALOR REF IRPJ A RECOLHER N/MES		23.620,80
887	(+) COMPRA DE MERCADORIAS		358.741,15	
	DUPLICATAS A PAGAR	VALOR REF CUSTOS DOS SERVIÇOS VENDIDOS N/MES		358.741,15
899	DUPLICATAS A PAGAR		353.395,60	
	CAIXA	VALOR REF DUPLICATAS A PAGAR N/MES		353.395,60
		Total do Dia 31 de Março de 2024	**1.315.003,11**	**1.315.003,11**
		Total do mês	**1.392.453,41**	**1.392.453,41**
		Dia 05 de Abril de 2024		
655	SALARIOS A PAGAR		25.895,70	
	CAIXA	VALOR REF SALARIOS A RECOLHER N/MES		25.895,70
		Total do Dia 05 de Abril de 2024	**25.895,70**	**25.895,70**
		Dia 07 de Abril de 2024		
678	FGTS A RECOLHER		4.215,60	
		Transporte do dia 07 de Abril de 2024	**4.215,60**	**0,00**

PMTF
FL.(S) Nº: 467
RÚBRICA:

Data dos Lançamentos N.Lanc.	Nome da Conta	Histórico	Débitos	Créditos
		Transporte do dia 07 de Abril de 2024	**4.215,60**	**0,00**
	CAIXA	VALOR REF FGTS S/SALARIOS A RECOLHER N/MES		4.215,60
		Total do Dia 07 de Abril de 2024	**4.215,60**	**4.215,60**
		Dia 10 de Abril de 2024		
803	AGUA E ENERGIA ELETRICA		935,60	
	CAIXA	VALOR REF DESPESAS C/AGUA E ENERGIA ELETRICA N/MES		935,60
		Total do Dia 10 de Abril de 2024	**935,60**	**935,60**
		Dia 12 de Abril de 2024		
775	ISS A RECOLHER		15.357,90	
	CAIXA	VALOR REF ISS A RECOLHER N/MES		15.357,90
816	COMBUSTIVEL		2.755,80	
	CAIXA	VALOR REF DESPESAS C/COMBUSTIVEIS E LUBRIFICANTES N/MES		2.755,80
		Total do Dia 12 de Abril de 2024	**18.113,70**	**18.113,70**
		Dia 13 de Abril de 2024		
828	ENERGIA ELETRICA		985,70	
	CAIXA	VALOR REF DESPESAS C/ENERGIA ELETRICA N/MES		985,70
		Total do Dia 13 de Abril de 2024	**985,70**	**985,70**
		Dia 14 de Abril de 2024		
840	HONORARIOS PROFISSIONAIS		960,00	
	CAIXA	VALOR REF DESPESAS C/HONORARIOS CONTABEIS N/MES		960,00
		Total do Dia 14 de Abril de 2024	**960,00**	**960,00**
		Dia 15 de Abril de 2024		
852	INTERNET		515,70	
	CAIXA	VALOR REF DESPESAS C/INTERNET N/MES		515,70
		Total do Dia 15 de Abril de 2024	**515,70**	**515,70**
		Dia 16 de Abril de 2024		
864	MATERIAL DE EXPEDIENTE		355,30	
	CAIXA	VALOR REF DESPESAS C/MATERIAL DE EXPEDIENTE N/MES		355,30
		Total do Dia 16 de Abril de 2024	**355,30**	**355,30**
		Dia 17 de Abril de 2024		
876	SERVICOS DE TERCEIROS		4.625,80	
	CAIXA	VALOR REF DESPESAS C/SERVIÇOS DE TERCEIROS N/MES		4.625,80
		Total do Dia 17 de Abril de 2024	**4.625,80**	**4.625,80**
		Dia 20 de Abril de 2024		
701	INSS A RECOLHER		6.255,40	
	CAIXA	VALOR REF INSS S/SALARIOS A RECOLHER N/MES		6.255,40
		Total do Dia 20 de Abril de 2024	**6.255,40**	**6.255,40**
		Dia 25 de Abril de 2024		
729	COFINS A PAGAR		7.845,90	
	CAIXA	VALOR REF COFINS A RECOLHER N/MES		7.845,90
752	PIS A PAGAR		3.895,60	
	CAIXA	VALOR REF PIS A RECOLHER N/MES		3.895,60
		Total do Dia 25 de Abril de 2024	**11.741,50**	**11.741,50**
		Dia 30 de Abril de 2024		
631	CAIXA		499.928,86	
	PRESTAÇÃO DE SERVIÇOS A VISTA	VALOR REF PRESTAÇÃO DE SERVIÇOS N/MES		499.928,86
644	SALARIOS		25.895,70	
	SALARIOS A PAGAR	VALOR REF SALARIOS A RECOLHER N/MES		25.895,70
668	FGTS		4.215,60	
	FGTS A RECOLHER	VALOR REF FGTS S/SALARIOS A RECOLHER N/MES		4.215,60
690	INSS		6.255,40	
	INSS A RECOLHER	VALOR REF INSS S/SALARIOS A RECOLHER N/MES		6.255,40
718	COFINS		7.845,90	
	COFINS A PAGAR	VALOR REF COFINS A RECOLHER N/MES		7.845,90
741	PIS S/ FATURAMENTO		3.895,60	
	PIS A PAGAR	VALOR REF PIS A RECOLHER N/MES		3.895,60
764	ISS		15.357,90	
		Transporte do dia 30 de Abril de 2024	**563.394,96**	**548.037,06**

PMTF
FL.(S) Nº: 469
RÚBRICA:

Data dos Lançamentos N.Lanc.	Nome da Conta	Histórico	Débitos	Créditos
		Transporte do dia 30 de Abril de 2024	**563.394,96**	**548.037,06**
	ISS A RECOLHER	VALOR REF ISS A RECOLHER N/MES		15.357,90
788	CSLL A PAGAR		15.850,60	
	CAIXA	VALOR REF CSLL A RECOLHER N/MES		15.850,60
795	IMPOSTO DE RENDA A PAGAR		23.620,80	
	CAIXA	VALOR REF IRPJ A RECOLHER N/MES		23.620,80
888	(+) COMPRA DE MERCADORIAS		358.741,15	
	DUPLICATAS A PAGAR	VALOR REF CUSTOS DOS SERVIÇOS VENDIDOS N/MES		358.741,15
900	DUPLICATAS A PAGAR		353.395,60	
	CAIXA	VALOR REF DUPLICATAS A PAGAR N/MES		353.395,60
		Total do Dia 30 de Abril de 2024	**1.315.003,11**	**1.315.003,11**
		Total do mês	**1.389.603,11**	**1.389.603,11**
		Dia 05 de Maio de 2024		
656	SALARIOS A PAGAR		25.895,70	
	CAIXA	VALOR REF SALARIOS A RECOLHER N/MES		25.895,70
		Total do Dia 05 de Maio de 2024	**25.895,70**	**25.895,70**
		Dia 07 de Maio de 2024		
679	FGTS A RECOLHER		4.215,60	
	CAIXA	VALOR REF FGTS S/SALARIOS A RECOLHER N/MES		4.215,60
		Total do Dia 07 de Maio de 2024	**4.215,60**	**4.215,60**
		Dia 10 de Maio de 2024		
804	AGUA E ENERGIA ELETRICA		935,60	
	CAIXA	VALOR REF DESPESAS C/AGUA E ENERGIA ELETRICA N/MES		935,60
		Total do Dia 10 de Maio de 2024	**935,60**	**935,60**
		Dia 12 de Maio de 2024		
776	ISS A RECOLHER		15.357,90	
	CAIXA	VALOR REF ISS A RECOLHER N/MES		15.357,90
817	COMBUSTIVEL		2.755,80	
	CAIXA	VALOR REF DESPESAS C/COMBUSTIVEIS E LUBRIFICANTES N/MES		2.755,80
		Total do Dia 12 de Maio de 2024	**18.113,70**	**18.113,70**
		Dia 13 de Maio de 2024		
829	ENERGIA ELETRICA		985,70	
	CAIXA	VALOR REF DESPESAS C/ENERGIA ELETRICA N/MES		985,70
		Total do Dia 13 de Maio de 2024	**985,70**	**985,70**
		Dia 14 de Maio de 2024		
841	HONORARIOS PROFISSIONAIS		960,00	
	CAIXA	VALOR REF DESPESAS C/HONORARIOS CONTABEIS N/MES		960,00
		Total do Dia 14 de Maio de 2024	**960,00**	**960,00**
		Dia 15 de Maio de 2024		
853	INTERNET		515,70	
	CAIXA	VALOR REF DESPESAS C/INTERNET N/MES		515,70
		Total do Dia 15 de Maio de 2024	**515,70**	**515,70**
		Dia 16 de Maio de 2024		
865	MATERIAL DE EXPEDIENTE		355,30	
	CAIXA	VALOR REF DESPESAS C/MATERIAL DE EXPEDIENTE N/MES		355,30
		Total do Dia 16 de Maio de 2024	**355,30**	**355,30**
		Dia 17 de Maio de 2024		
877	SERVICOS DE TERCEIROS		4.625,80	
	CAIXA	VALOR REF DESPESAS C/SERVIÇOS DE TERCEIROS N/MES		4.625,80
		Total do Dia 17 de Maio de 2024	**4.625,80**	**4.625,80**
		Dia 20 de Maio de 2024		
702	INSS A RECOLHER		6.255,40	
	CAIXA	VALOR REF INSS S/SALARIOS A RECOLHER N/MES		6.255,40
		Total do Dia 20 de Maio de 2024	**6.255,40**	**6.255,40**
		Transporte do dia 25 de Maio de 2024	**0,00**	**0,00**

PMTF
FL.(S) Nº: 470
RÚBRICA:

Data dos Lançamentos N.Lanc.	Nome da Conta	Histórico	Débitos	Créditos
		Dia 25 de Maio de 2024		
730	COFINS A PAGAR		7.845,90	
	CAIXA	VALOR REF COFINS A RECOLHER N/MES		7.845,90
753	PIS A PAGAR		3.895,60	
	CAIXA	VALOR REF PIS A RECOLHER N/MES		3.895,60
		Total do Dia 25 de Maio de 2024	**11.741,50**	**11.741,50**
		Dia 31 de Maio de 2024		
632	CAIXA		499.928,86	
	PRESTAÇÃO DE SERVIÇOS A VISTA	VALOR REF PRESTAÇÃO DE SERVIÇOS N/MES		499.928,86
645	SALARIOS		25.895,70	
	SALARIOS A PAGAR	VALOR REF SALARIOS A RECOLHER N/MES		25.895,70
669	FGTS		4.215,60	
	FGTS A RECOLHER	VALOR REF FGTS S/SALARIOS A RECOLHER N/MES		4.215,60
691	INSS		6.255,40	
	INSS A RECOLHER	VALOR REF INSS S/SALARIOS A RECOLHER N/MES		6.255,40
719	COFINS		7.845,90	
	COFINS A PAGAR	VALOR REF COFINS A RECOLHER N/MES		7.845,90
742	PIS S/ FATURAMENTO		3.895,60	
	PIS A PAGAR	VALOR REF PIS A RECOLHER N/MES		3.895,60
765	ISS		15.357,90	
	ISS A RECOLHER	VALOR REF ISS A RECOLHER N/MES		15.357,90
889	(+) COMPRA DE MERCADORIAS		358.741,15	
	DUPLICATAS A PAGAR	VALOR REF CUSTOS DOS SERVIÇOS VENDIDOS N/MES		358.741,15
901	DUPLICATAS A PAGAR		353.395,60	
	CAIXA	VALOR REF DUPLICATAS A PAGAR N/MES		353.395,60
		Total do Dia 31 de Maio de 2024	**1.275.531,71**	**1.275.531,71**
		Total do mês	**1.350.131,71**	**1.350.131,71**
		Dia 05 de Junho de 2024		
657	SALARIOS A PAGAR		25.895,70	
	CAIXA	VALOR REF SALARIOS A RECOLHER N/MES		25.895,70
		Total do Dia 05 de Junho de 2024	**25.895,70**	**25.895,70**
		Dia 07 de Junho de 2024		
680	FGTS A RECOLHER		4.215,60	
	CAIXA	VALOR REF FGTS S/SALARIOS A RECOLHER N/MES		4.215,60
		Total do Dia 07 de Junho de 2024	**4.215,60**	**4.215,60**
		Dia 10 de Junho de 2024		
805	AGUA E ENERGIA ELETRICA		935,60	
	CAIXA	VALOR REF DESPESAS C/AGUA E ENERGIA ELETRICA N/MES		935,60
		Total do Dia 10 de Junho de 2024	**935,60**	**935,60**
		Dia 12 de Junho de 2024		
777	ISS A RECOLHER		15.357,90	
	CAIXA	VALOR REF ISS A RECOLHER N/MES		15.357,90
818	COMBUSTIVEL		2.755,80	
	CAIXA	VALOR REF DESPESAS C/COMBUSTIVEIS E LUBRIFICANTES N/MES		2.755,80
		Total do Dia 12 de Junho de 2024	**18.113,70**	**18.113,70**
		Dia 13 de Junho de 2024		
830	ENERGIA ELETRICA		985,70	
	CAIXA	VALOR REF DESPESAS C/ENERGIA ELETRICA N/MES		985,70
		Total do Dia 13 de Junho de 2024	**985,70**	**985,70**
		Dia 14 de Junho de 2024		
842	HONORARIOS PROFISSIONAIS		960,00	
	CAIXA	VALOR REF DESPESAS C/HONORARIOS CONTABEIS N/MES		960,00
		Total do Dia 14 de Junho de 2024	**960,00**	**960,00**
		Dia 15 de Junho de 2024		
854	INTERNET		515,70	
	CAIXA	VALOR REF DESPESAS C/INTERNET N/MES		515,70
		Transporte do dia 15 de Junho de 2024	**515,70**	**515,70**

PMTF
FL.(S) Nº: 471
RÚBRICA:

Data dos Lançamentos N.Lanc.	Nome da Conta	Histórico	Débitos	Créditos
		Transporte do dia 15 de Junho de 2024	**515,70**	**515,70**
		Total do Dia 15 de Junho de 2024	**515,70**	**515,70**
		Dia 16 de Junho de 2024		
866	MATERIAL DE EXPEDIENTE		355,30	
	CAIXA	VALOR REF DESPESAS C/MATERIAL DE EXPEDIENTE N/MES		355,30
		Total do Dia 16 de Junho de 2024	**355,30**	**355,30**
		Dia 17 de Junho de 2024		
878	SERVICOS DE TERCEIROS		4.625,80	
	CAIXA	VALOR REF DESPESAS C/SERVIÇOS DE TERCEIROS N/MES		4.625,80
		Total do Dia 17 de Junho de 2024	**4.625,80**	**4.625,80**
		Dia 20 de Junho de 2024		
703	INSS A RECOLHER		6.255,40	
	CAIXA	VALOR REF INSS S/SALARIOS A RECOLHER N/MES		6.255,40
		Total do Dia 20 de Junho de 2024	**6.255,40**	**6.255,40**
		Dia 25 de Junho de 2024		
731	COFINS A PAGAR		7.845,90	
	CAIXA	VALOR REF COFINS A RECOLHER N/MES		7.845,90
754	PIS A PAGAR		3.895,60	
	CAIXA	VALOR REF PIS A RECOLHER N/MES		3.895,60
		Total do Dia 25 de Junho de 2024	**11.741,50**	**11.741,50**
		Dia 30 de Junho de 2024		
633	CAIXA		499.928,86	
	PRESTAÇÃO DE SERVIÇOS A VISTA	VALOR REF PRESTAÇÃO DE SERVIÇOS N/MES		499.928,86
646	SALARIOS		25.895,70	
	SALARIOS A PAGAR	VALOR REF SALARIOS A RECOLHER N/MES		25.895,70
692	INSS		6.255,40	
	INSS A RECOLHER	VALOR REF INSS S/SALARIOS A RECOLHER N/MES		6.255,40
720	COFINS		7.845,90	
	COFINS A PAGAR	VALOR REF COFINS A RECOLHER N/MES		7.845,90
743	PIS S/ FATURAMENTO		3.895,60	
	PIS A PAGAR	VALOR REF PIS A RECOLHER N/MES		3.895,60
766	ISS		15.357,90	
	ISS A RECOLHER	VALOR REF ISS A RECOLHER N/MES		15.357,90
785	CONTRIBUICAO SOCIAL		15.850,60	
	CSLL A PAGAR	VALOR REF CSLL A RECOLHER N/MES		15.850,60
792	IRPJ		23.620,80	
	IMPOSTO DE RENDA A PAGAR	VALOR REF IRPJ A RECOLHER N/MES		23.620,80
890	(+) COMPRA DE MERCADORIAS		358.741,15	
	DUPLICATAS A PAGAR	VALOR REF CUSTOS DOS SERVIÇOS VENDIDOS N/MES		358.741,15
902	DUPLICATAS A PAGAR		353.395,60	
	CAIXA	VALOR REF DUPLICATAS A PAGAR N/MES		353.395,60
		Total do Dia 30 de Junho de 2024	**1.310.787,51**	**1.310.787,51**
		Total do mês	**1.385.387,51**	**1.385.387,51**
		Dia 05 de Julho de 2024		
658	SALARIOS A PAGAR		25.895,70	
	CAIXA	VALOR REF SALARIOS A RECOLHER N/MES		25.895,70
		Total do Dia 05 de Julho de 2024	**25.895,70**	**25.895,70**
		Dia 07 de Julho de 2024		
681	FGTS A RECOLHER		4.215,60	
	CAIXA	VALOR REF FGTS S/SALARIOS A RECOLHER N/MES		4.215,60
		Total do Dia 07 de Julho de 2024	**4.215,60**	**4.215,60**
		Dia 10 de Julho de 2024		
806	AGUA E ENERGIA ELETRICA		935,60	
	CAIXA	VALOR REF DESPESAS C/AGUA E ENERGIA ELETRICA N/MES		935,60
		Total do Dia 10 de Julho de 2024	**935,60**	**935,60**
		Dia 12 de Julho de 2024		
		Transporte do dia 12 de Julho de 2024	**0,00**	**0,00**

PMC
FL.(S) Nº: 178
RÚBRICA:

Data dos Lançamentos N.Lanc.	Nome da Conta	Histórico	Débitos	Créditos
778	ISS A RECOLHER		15.357,90	
	CAIXA	VALOR REF ISS A RECOLHER N/MES		15.357,90
819	COMBUSTIVEL		2.755,80	
	CAIXA	VALOR REF DESPESAS C/COMBUSTIVEIS E LUBRIFICANTES N/MES		2.755,80
		Total do Dia 12 de Julho de 2024	**18.113,70**	**18.113,70**
		Dia 13 de Julho de 2024		
831	ENERGIA ELETRICA		985,70	
	CAIXA	VALOR REF DESPESAS C/ENERGIA ELETRICA N/MES		985,70
		Total do Dia 13 de Julho de 2024	**985,70**	**985,70**
		Dia 14 de Julho de 2024		
843	HONORARIOS PROFISSIONAIS		960,00	
	CAIXA	VALOR REF DESPESAS C/HONORARIOS CONTABEIS N/MES		960,00
		Total do Dia 14 de Julho de 2024	**960,00**	**960,00**
		Dia 15 de Julho de 2024		
855	INTERNET		515,70	
	CAIXA	VALOR REF DESPESAS C/INTERNET N/MES		515,70
		Total do Dia 15 de Julho de 2024	**515,70**	**515,70**
		Dia 16 de Julho de 2024		
867	MATERIAL DE EXPEDIENTE		355,30	
	CAIXA	VALOR REF DESPESAS C/MATERIAL DE EXPEDIENTE N/MES		355,30
		Total do Dia 16 de Julho de 2024	**355,30**	**355,30**
		Dia 17 de Julho de 2024		
879	SERVICOS DE TERCEIROS		4.625,80	
	CAIXA	VALOR REF DESPESAS C/SERVIÇOS DE TERCEIROS N/MES		4.625,80
		Total do Dia 17 de Julho de 2024	**4.625,80**	**4.625,80**
		Dia 20 de Julho de 2024		
704	INSS A RECOLHER		6.255,40	
	CAIXA	VALOR REF INSS S/SALARIOS A RECOLHER N/MES		6.255,40
		Total do Dia 20 de Julho de 2024	**6.255,40**	**6.255,40**
		Dia 25 de Julho de 2024		
732	COFINS A PAGAR		7.845,90	
	CAIXA	VALOR REF COFINS A RECOLHER N/MES		7.845,90
755	PIS A PAGAR		3.895,60	
	CAIXA	VALOR REF PIS A RECOLHER N/MES		3.895,60
		Total do Dia 25 de Julho de 2024	**11.741,50**	**11.741,50**
		Dia 31 de Julho de 2024		
634	CAIXA		499.928,86	
	PRESTAÇÃO DE SERVIÇOS A VISTA	VALOR REF PRESTAÇÃO DE SERVIÇOS N/MES		499.928,86
647	SALARIOS		25.895,70	
	SALARIOS A PAGAR	VALOR REF SALARIOS A RECOLHER N/MES		25.895,70
670	FGTS		4.215,60	
	FGTS A RECOLHER	VALOR REF FGTS S/SALARIOS A RECOLHER N/MES		4.215,60
693	INSS		6.255,40	
	INSS A RECOLHER	VALOR REF INSS S/SALARIOS A RECOLHER N/MES		6.255,40
721	COFINS		7.845,90	
	COFINS A PAGAR	VALOR REF COFINS A RECOLHER N/MES		7.845,90
744	PIS S/ FATURAMENTO		3.895,60	
	PIS A PAGAR	VALOR REF PIS A RECOLHER N/MES		3.895,60
767	ISS		15.357,90	
	ISS A RECOLHER	VALOR REF ISS A RECOLHER N/MES		15.357,90
789	CSLL A PAGAR		15.850,60	
	CAIXA	VALOR REF CSLL A RECOLHER N/MES		15.850,60
796	IMPOSTO DE RENDA A PAGAR		23.620,80	
	CAIXA	VALOR REF IRPJ A RECOLHER N/MES		23.620,80
891	(+) COMPRA DE MERCADORIAS		358.741,15	
	DUPLICATAS A PAGAR	VALOR REF CUSTOS DOS SERVIÇOS VENDIDOS N/MES		358.741,15
903	DUPLICATAS A PAGAR		353.395,60	
	CAIXA	VALOR REF DUPLICATAS A PAGAR N/MES		353.395,60
		Transporte do dia 31 de Julho de 2024	**1.315.003,11**	**1.315.003,11**

PMTF
FL.(S) Nº: 473
RÚBRICA:

Data dos Lançamentos N.Lanc.	Nome da Conta	Histórico	Débitos	Créditos
		Transporte do dia 31 de Julho de 2024	**1.315.003,11**	**1.315.003,11**
		Total do Dia 31 de Julho de 2024	**1.315.003,11**	**1.315.003,11**
		Total do mês	**1.389.603,11**	**1.389.603,11**
		Dia 05 de Agosto de 2024		
659	SALARIOS A PAGAR		25.895,70	
	CAIXA	VALOR REF SALARIOS A RECOLHER N/MES		25.895,70
		Total do Dia 05 de Agosto de 2024	**25.895,70**	**25.895,70**
		Dia 07 de Agosto de 2024		
682	FGTS A RECOLHER		4.215,60	
	CAIXA	VALOR REF FGTS S/SALARIOS A RECOLHER N/MES		4.215,60
		Total do Dia 07 de Agosto de 2024	**4.215,60**	**4.215,60**
		Dia 10 de Agosto de 2024		
807	AGUA E ENERGIA ELETRICA		935,60	
	CAIXA	VALOR REF DESPESAS C/AGUA E ENERGIA ELETRICA N/MES		935,60
		Total do Dia 10 de Agosto de 2024	**935,60**	**935,60**
		Dia 12 de Agosto de 2024		
779	ISS A RECOLHER		15.357,90	
	CAIXA	VALOR REF ISS A RECOLHER N/MES		15.357,90
820	COMBUSTIVEL		2.755,80	
	CAIXA	VALOR REF DESPESAS C/COMBUSTIVEIS E LUBRIFICANTES N/MES		2.755,80
		Total do Dia 12 de Agosto de 2024	**18.113,70**	**18.113,70**
		Dia 13 de Agosto de 2024		
832	ENERGIA ELETRICA		985,70	
	CAIXA	VALOR REF DESPESAS C/ENERGIA ELETRICA N/MES		985,70
		Total do Dia 13 de Agosto de 2024	**985,70**	**985,70**
		Dia 14 de Agosto de 2024		
844	HONORARIOS PROFISSIONAIS		960,00	
	CAIXA	VALOR REF DESPESAS C/HONORARIOS CONTABEIS N/MES		960,00
		Total do Dia 14 de Agosto de 2024	**960,00**	**960,00**
		Dia 15 de Agosto de 2024		
856	INTERNET		515,70	
	CAIXA	VALOR REF DESPESAS C/INTERNET N/MES		515,70
		Total do Dia 15 de Agosto de 2024	**515,70**	**515,70**
		Dia 16 de Agosto de 2024		
868	MATERIAL DE EXPEDIENTE		355,30	
	CAIXA	VALOR REF DESPESAS C/MATERIAL DE EXPEDIENTE N/MES		355,30
		Total do Dia 16 de Agosto de 2024	**355,30**	**355,30**
		Dia 17 de Agosto de 2024		
880	SERVICOS DE TERCEIROS		4.625,80	
	CAIXA	VALOR REF DESPESAS C/SERVIÇOS DE TERCEIROS N/MES		4.625,80
		Total do Dia 17 de Agosto de 2024	**4.625,80**	**4.625,80**
		Dia 20 de Agosto de 2024		
705	INSS A RECOLHER		6.255,40	
	CAIXA	VALOR REF INSS S/SALARIOS A RECOLHER N/MES		6.255,40
		Total do Dia 20 de Agosto de 2024	**6.255,40**	**6.255,40**
		Dia 25 de Agosto de 2024		
733	COFINS A PAGAR		7.845,90	
	CAIXA	VALOR REF COFINS A RECOLHER N/MES		7.845,90
756	PIS A PAGAR		3.895,60	
	CAIXA	VALOR REF PIS A RECOLHER N/MES		3.895,60
		Total do Dia 25 de Agosto de 2024	**11.741,50**	**11.741,50**
		Dia 31 de Agosto de 2024		
635	CAIXA		499.928,86	
	PRESTAÇÃO DE SERVIÇOS A VISTA	VALOR REF PRESTAÇÃO DE SERVIÇOS N/MES		499.928,86
		Transporte do dia 31 de Agosto de 2024	**499.928,86**	**499.928,86**

PMTF
FL.(S) Nº: 174
RÚBRICA:

Data dos Lançamentos N.Lanc.	Nome da Conta	Histórico	Débitos	Créditos
		Transporte do dia 31 de Agosto de 2024	**499.928,86**	**499.928,86**
648	SALARIOS		25.895,70	
	SALARIOS A PAGAR	VALOR REF SALARIOS A RECOLHER N/MES		25.895,70
671	FGTS		4.215,60	
	FGTS A RECOLHER	VALOR REF FGTS S/SALARIOS A RECOLHER N/MES		4.215,60
694	INSS		6.255,40	
	INSS A RECOLHER	VALOR REF INSS S/SALARIOS A RECOLHER N/MES		6.255,40
722	COFINS		7.845,90	
	COFINS A PAGAR	VALOR REF COFINS A RECOLHER N/MES		7.845,90
745	PIS S/ FATURAMENTO		3.895,60	
	PIS A PAGAR	VALOR REF PIS A RECOLHER N/MES		3.895,60
768	ISS		15.357,90	
	ISS A RECOLHER	VALOR REF ISS A RECOLHER N/MES		15.357,90
892	(+) COMPRA DE MERCADORIAS		358.741,15	
	DUPLICATAS A PAGAR	VALOR REF CUSTOS DOS SERVIÇOS VENDIDOS N/MES		358.741,15
904	DUPLICATAS A PAGAR		353.395,60	
	CAIXA	VALOR REF DUPLICATAS A PAGAR N/MES		353.395,60
		Total do Dia 31 de Agosto de 2024	**1.275.531,71**	**1.275.531,71**
		Total do mês	**1.350.131,71**	**1.350.131,71**
		Dia 05 de Setembro de 2024		
660	SALARIOS A PAGAR		25.895,70	
	CAIXA	VALOR REF SALARIOS A RECOLHER N/MES		25.895,70
		Total do Dia 05 de Setembro de 2024	**25.895,70**	**25.895,70**
		Dia 07 de Setembro de 2024		
683	FGTS A RECOLHER		4.215,60	
	CAIXA	VALOR REF FGTS S/SALARIOS A RECOLHER N/MES		4.215,60
		Total do Dia 07 de Setembro de 2024	**4.215,60**	**4.215,60**
		Dia 10 de Setembro de 2024		
808	AGUA E ENERGIA ELETRICA		935,60	
	CAIXA	VALOR REF DESPESAS C/AGUA E ENERGIA ELETRICA N/MES		935,60
		Total do Dia 10 de Setembro de 2024	**935,60**	**935,60**
		Dia 12 de Setembro de 2024		
780	ISS A RECOLHER		15.357,90	
	CAIXA	VALOR REF ISS A RECOLHER N/MES		15.357,90
821	COMBUSTIVEL		2.755,80	
	CAIXA	VALOR REF DESPESAS C/COMBUSTIVEIS E LUBRIFICANTES N/MES		2.755,80
		Total do Dia 12 de Setembro de 2024	**18.113,70**	**18.113,70**
		Dia 13 de Setembro de 2024		
833	ENERGIA ELETRICA		985,70	
	CAIXA	VALOR REF DESPESAS C/ENERGIA ELETRICA N/MES		985,70
		Total do Dia 13 de Setembro de 2024	**985,70**	**985,70**
		Dia 14 de Setembro de 2024		
845	HONORARIOS PROFISSIONAIS		960,00	
	CAIXA	VALOR REF DESPESAS C/HONORARIOS CONTABEIS N/MES		960,00
		Total do Dia 14 de Setembro de 2024	**960,00**	**960,00**
		Dia 15 de Setembro de 2024		
857	INTERNET		515,70	
	CAIXA	VALOR REF DESPESAS C/INTERNET N/MES		515,70
		Total do Dia 15 de Setembro de 2024	**515,70**	**515,70**
		Dia 16 de Setembro de 2024		
869	MATERIAL DE EXPEDIENTE		355,30	
	CAIXA	VALOR REF DESPESAS C/MATERIAL DE EXPEDIENTE N/MES		355,30
		Total do Dia 16 de Setembro de 2024	**355,30**	**355,30**
		Dia 17 de Setembro de 2024		
881	SERVICOS DE TERCEIROS		4.625,80	
	CAIXA	VALOR REF DESPESAS C/SERVIÇOS DE TERCEIROS N/MES		4.625,80
		Transporte do dia 17 de Setembro de 2024	**4.625,80**	**4.625,80**

DMTF
FL.(S) Nº: 479
RÚBRICA:

Data dos Lançamentos N.Lanc.	Nome da Conta	Histórico	Débitos	Créditos
		Transporte do dia 17 de Setembro de 2024	**4.625,80**	**4.625,80**
		Total do Dia 17 de Setembro de 2024	**4.625,80**	**4.625,80**
		Dia 20 de Setembro de 2024		
706	INSS A RECOLHER		6.255,40	
	CAIXA	VALOR REF INSS S/SALARIOS A RECOLHER N/MES		6.255,40
		Total do Dia 20 de Setembro de 2024	**6.255,40**	**6.255,40**
		Dia 25 de Setembro de 2024		
734	COFINS A PAGAR		7.845,90	
	CAIXA	VALOR REF COFINS A RECOLHER N/MES		7.845,90
757	PIS A PAGAR		3.895,60	
	CAIXA	VALOR REF PIS A RECOLHER N/MES		3.895,60
		Total do Dia 25 de Setembro de 2024	**11.741,50**	**11.741,50**
		Dia 30 de Setembro de 2024		
636	CAIXA		499.928,86	
	PRESTAÇÃO DE SERVIÇOS A VISTA	VALOR REF PRESTAÇÃO DE SERVIÇOS N/MES		499.928,86
649	SALARIOS		25.895,70	
	SALARIOS A PAGAR	VALOR REF SALARIOS A RECOLHER N/MES		25.895,70
672	FGTS		4.215,60	
	FGTS A RECOLHER	VALOR REF FGTS S/SALARIOS A RECOLHER N/MES		4.215,60
695	INSS		6.255,40	
	INSS A RECOLHER	VALOR REF INSS S/SALARIOS A RECOLHER N/MES		6.255,40
723	COFINS		7.845,90	
	COFINS A PAGAR	VALOR REF COFINS A RECOLHER N/MES		7.845,90
746	PIS S/ FATURAMENTO		3.895,60	
	PIS A PAGAR	VALOR REF PIS A RECOLHER N/MES		3.895,60
769	ISS		15.357,90	
	ISS A RECOLHER	VALOR REF ISS A RECOLHER N/MES		15.357,90
786	CONTRIBUICAO SOCIAL		15.850,60	
	CSLL A PAGAR	VALOR REF CSLL A RECOLHER N/MES		15.850,60
793	IRPJ		23.620,80	
	IMPOSTO DE RENDA A PAGAR	VALOR REF IRPJ A RECOLHER N/MES		23.620,80
893	(+) COMPRA DE MERCADORIAS		358.741,15	
	DUPLICATAS A PAGAR	VALOR REF CUSTOS DOS SERVIÇOS VENDIDOS N/MES		358.741,15
905	DUPLICATAS A PAGAR		353.395,60	
	CAIXA	VALOR REF DUPLICATAS A PAGAR N/MES		353.395,60
		Total do Dia 30 de Setembro de 2024	**1.315.003,11**	**1.315.003,11**
		Total do mês	**1.389.603,11**	**1.389.603,11**
		Dia 05 de Outubro de 2024		
661	SALARIOS A PAGAR		25.895,70	
	CAIXA	VALOR REF SALARIOS A RECOLHER N/MES		25.895,70
		Total do Dia 05 de Outubro de 2024	**25.895,70**	**25.895,70**
		Dia 07 de Outubro de 2024		
684	FGTS A RECOLHER		4.215,60	
	CAIXA	VALOR REF FGTS S/SALARIOS A RECOLHER N/MES		4.215,60
		Total do Dia 07 de Outubro de 2024	**4.215,60**	**4.215,60**
		Dia 10 de Outubro de 2024		
809	AGUA E ENERGIA ELETRICA		935,60	
	CAIXA	VALOR REF DESPESAS C/AGUA E ENERGIA ELETRICA N/MES		935,60
		Total do Dia 10 de Outubro de 2024	**935,60**	**935,60**
		Dia 12 de Outubro de 2024		
781	ISS A RECOLHER		15.357,90	
	CAIXA	VALOR REF ISS A RECOLHER N/MES		15.357,90
822	COMBUSTIVEL		2.755,80	
	CAIXA	VALOR REF DESPESAS C/COMBUSTIVEIS E LUBRIFICANTES N/MES		2.755,80
		Total do Dia 12 de Outubro de 2024	**18.113,70**	**18.113,70**
		Dia 13 de Outubro de 2024		
		Transporte do dia 13 de Outubro de 2024	~~0,00~~	**0,00**

PMTF
FL.(S) Nº: 476
RÚBRICA:

Data dos Lançamentos N.Lanc.	Nome da Conta	Histórico	Débitos	Créditos
834	ENERGIA ELETRICA		985,70	
	CAIXA	VALOR REF DESPESAS C/ENERGIA ELETRICA N/MES		985,70
		Total do Dia 13 de Outubro de 2024	**985,70**	**985,70**
		Dia 14 de Outubro de 2024		
846	HONORARIOS PROFISSIONAIS		960,00	
	CAIXA	VALOR REF DESPESAS C/HONORARIOS CONTABEIS N/MES		960,00
		Total do Dia 14 de Outubro de 2024	**960,00**	**960,00**
		Dia 15 de Outubro de 2024		
858	INTERNET		515,70	
	CAIXA	VALOR REF DESPESAS C/INTERNET N/MES		515,70
		Total do Dia 15 de Outubro de 2024	**515,70**	**515,70**
		Dia 16 de Outubro de 2024		
870	MATERIAL DE EXPEDIENTE		355,30	
	CAIXA	VALOR REF DESPESAS C/MATERIAL DE EXPEDIENTE N/MES		355,30
		Total do Dia 16 de Outubro de 2024	**355,30**	**355,30**
		Dia 17 de Outubro de 2024		
882	SERVICOS DE TERCEIROS		4.625,80	
	CAIXA	VALOR REF DESPESAS C/SERVIÇOS DE TERCEIROS N/MES		4.625,80
		Total do Dia 17 de Outubro de 2024	**4.625,80**	**4.625,80**
		Dia 20 de Outubro de 2024		
707	INSS A RECOLHER		6.255,40	
	CAIXA	VALOR REF INSS S/SALARIOS A RECOLHER N/MES		6.255,40
		Total do Dia 20 de Outubro de 2024	**6.255,40**	**6.255,40**
		Dia 25 de Outubro de 2024		
735	COFINS A PAGAR		7.845,90	
	CAIXA	VALOR REF COFINS A RECOLHER N/MES		7.845,90
758	PIS A PAGAR		3.895,60	
	CAIXA	VALOR REF PIS A RECOLHER N/MES		3.895,60
		Total do Dia 25 de Outubro de 2024	**11.741,50**	**11.741,50**
		Dia 31 de Outubro de 2024		
637	CAIXA		499.928,86	
	PRESTAÇÃO DE SERVIÇOS A VISTA	VALOR REF PRESTAÇÃO DE SERVIÇOS N/MES		499.928,86
650	SALARIOS		25.895,70	
	SALARIOS A PAGAR	VALOR REF SALARIOS A RECOLHER N/MES		25.895,70
673	FGTS		4.215,60	
	FGTS A RECOLHER	VALOR REF FGTS S/SALARIOS A RECOLHER N/MES		4.215,60
696	INSS		6.255,40	
	INSS A RECOLHER	VALOR REF INSS S/SALARIOS A RECOLHER N/MES		6.255,40
724	COFINS		7.845,90	
	COFINS A PAGAR	VALOR REF COFINS A RECOLHER N/MES		7.845,90
747	PIS S/ FATURAMENTO		3.895,60	
	PIS A PAGAR	VALOR REF PIS A RECOLHER N/MES		3.895,60
770	ISS		15.357,90	
	ISS A RECOLHER	VALOR REF ISS A RECOLHER N/MES		15.357,90
790	CSLL A PAGAR		15.850,60	
	CAIXA	VALOR REF CSLL A RECOLHER N/MES		15.850,60
797	IMPOSTO DE RENDA A PAGAR		23.620,80	
	CAIXA	VALOR REF IRPJ A RECOLHER N/MES		23.620,80
894	(+) COMPRA DE MERCADORIAS		358.741,15	
	DUPLICATAS A PAGAR	VALOR REF CUSTOS DOS SERVIÇOS VENDIDOS N/MES		358.741,15
906	DUPLICATAS A PAGAR		353.395,60	
	CAIXA	VALOR REF DUPLICATAS A PAGAR N/MES		353.395,60
		Total do Dia 31 de Outubro de 2024	**1.315.003,11**	**1.315.003,11**
		Total do mês	**1.389.603,11**	**1.389.603,11**
		Dia 05 de Novembro de 2024		
662	SALARIOS A PAGAR		25.895,70	
	CAIXA	VALOR REF SALARIOS A RECOLHER N/MES		25.895,70
		Transporte do dia 05 de Novembro de 2024	**25.895,70**	**25.895,70**

PMTF
FL.(S) Nº: 477
RÚBRICA:

Data dos Lançamentos N.Lanc.	Nome da Conta	Histórico	Débitos	Créditos
		Transporte do dia 05 de Novembro de 2024	**25.895,70**	**25.895,70**
		Total do Dia 05 de Novembro de 2024	**25.895,70**	**25.895,70**
		Dia 07 de Novembro de 2024		
685	FGTS A RECOLHER		4.215,60	
	CAIXA	VALOR REF FGTS S/SALARIOS A RECOLHER N/MES		4.215,60
		Total do Dia 07 de Novembro de 2024	**4.215,60**	**4.215,60**
		Dia 10 de Novembro de 2024		
810	AGUA E ENERGIA ELETRICA		935,60	
	CAIXA	VALOR REF DESPESAS C/AGUA E ENERGIA ELETRICA N/MES		935,60
		Total do Dia 10 de Novembro de 2024	**935,60**	**935,60**
		Dia 12 de Novembro de 2024		
782	ISS A RECOLHER		15.357,90	
	CAIXA	VALOR REF ISS A RECOLHER N/MES		15.357,90
823	COMBUSTIVEL		2.755,80	
	CAIXA	VALOR REF DESPESAS C/COMBUSTIVEIS E LUBRIFICANTES N/MES		2.755,80
		Total do Dia 12 de Novembro de 2024	**18.113,70**	**18.113,70**
		Dia 13 de Novembro de 2024		
835	ENERGIA ELETRICA		985,70	
	CAIXA	VALOR REF DESPESAS C/ENERGIA ELETRICA N/MES		985,70
		Total do Dia 13 de Novembro de 2024	**985,70**	**985,70**
		Dia 14 de Novembro de 2024		
847	HONORARIOS PROFISSIONAIS		960,00	
	CAIXA	VALOR REF DESPESAS C/HONORARIOS CONTABEIS N/MES		960,00
		Total do Dia 14 de Novembro de 2024	**960,00**	**960,00**
		Dia 15 de Novembro de 2024		
859	INTERNET		515,70	
	CAIXA	VALOR REF DESPESAS C/INTERNET N/MES		515,70
		Total do Dia 15 de Novembro de 2024	**515,70**	**515,70**
		Dia 16 de Novembro de 2024		
871	MATERIAL DE EXPEDIENTE		355,30	
	CAIXA	VALOR REF DESPESAS C/MATERIAL DE EXPEDIENTE N/MES		355,30
		Total do Dia 16 de Novembro de 2024	**355,30**	**355,30**
		Dia 17 de Novembro de 2024		
883	SERVICOS DE TERCEIROS		4.625,80	
	CAIXA	VALOR REF DESPESAS C/SERVIÇOS DE TERCEIROS N/MES		4.625,80
		Total do Dia 17 de Novembro de 2024	**4.625,80**	**4.625,80**
		Dia 20 de Novembro de 2024		
708	INSS A RECOLHER		6.255,40	
	CAIXA	VALOR REF INSS S/SALARIOS A RECOLHER N/MES		6.255,40
		Total do Dia 20 de Novembro de 2024	**6.255,40**	**6.255,40**
		Dia 25 de Novembro de 2024		
736	COFINS A PAGAR		7.845,90	
	CAIXA	VALOR REF COFINS A RECOLHER N/MES		7.845,90
759	PIS A PAGAR		3.895,60	
	CAIXA	VALOR REF PIS A RECOLHER N/MES		3.895,60
		Total do Dia 25 de Novembro de 2024	**11.741,50**	**11.741,50**
		Dia 30 de Novembro de 2024		
638	CAIXA		499.928,86	
	PRESTAÇÃO DE SERVIÇOS A VISTA	VALOR REF PRESTAÇÃO DE SERVIÇOS N/MES		499.928,86
651	SALARIOS		25.895,70	
	SALARIOS A PAGAR	VALOR REF SALARIOS A RECOLHER N/MES		25.895,70
674	FGTS		4.215,60	
	FGTS A RECOLHER	VALOR REF FGTS S/SALARIOS A RECOLHER N/MES		4.215,60
697	INSS		6.255,40	
	INSS A RECOLHER	VALOR REF INSS S/SALARIOS A RECOLHER N/MES		6.255,40
725	COFINS		7.845,90	
		Transporte do dia 30 de Novembro de 2024	**514.141,16**	**536.295,56**

PMTF
FL.(S) Nº: 478
RÚBRICA: fona

Data dos Lançamentos N.Lanc.	Nome da Conta	Histórico	Débitos	Créditos
		Transporte do dia 30 de Novembro de 2024	**544.141,46**	**536.295,56**
	COFINS A PAGAR	VALOR REF COFINS A RECOLHER N/MES		7.845,90
748	PIS S/ FATURAMENTO		3.895,60	
	PIS A PAGAR	VALOR REF PIS A RECOLHER N/MES		3.895,60
771	ISS		15.357,90	
	ISS A RECOLHER	VALOR REF ISS A RECOLHER N/MES		15.357,90
798	13 SALARIO		12.650,90	
	CAIXA	VALOR REF 13 SALARIOS A RECOLHER N/MES		12.650,90
895	(+) COMPRA DE MERCADORIAS		358.741,15	
	DUPLICATAS A PAGAR	VALOR REF CUSTOS DOS SERVIÇOS VENDIDOS N/MES		358.741,15
907	DUPLICATAS A PAGAR		353.395,60	
	CAIXA	VALOR REF DUPLICATAS A PAGAR N/MES		353.395,60
		Total do Dia 30 de Novembro de 2024	**1.288.182,61**	**1.288.182,61**
		Total do mês	**1.362.782,61**	**1.362.782,61**
		Dia 05 de Dezembro de 2024		
663	SALARIOS A PAGAR		25.895,70	
	CAIXA	VALOR REF SALARIOS A RECOLHER N/MES		25.895,70
		Total do Dia 05 de Dezembro de 2024	**25.895,70**	**25.895,70**
		Dia 07 de Dezembro de 2024		
686	FGTS A RECOLHER		4.215,60	
	CAIXA	VALOR REF FGTS S/SALARIOS A RECOLHER N/MES		4.215,60
		Total do Dia 07 de Dezembro de 2024	**4.215,60**	**4.215,60**
		Dia 10 de Dezembro de 2024		
811	AGUA E ENERGIA ELETRICA		935,60	
	CAIXA	VALOR REF DESPESAS C/AGUA E ENERGIA ELETRICA N/MES		935,60
		Total do Dia 10 de Dezembro de 2024	**935,60**	**935,60**
		Dia 12 de Dezembro de 2024		
783	ISS A RECOLHER		15.357,90	
	CAIXA	VALOR REF ISS A RECOLHER N/MES		15.357,90
824	COMBUSTIVEL		2.755,80	
	CAIXA	VALOR REF DESPESAS C/COMBUSTIVEIS E LUBRIFICANTES N/MES		2.755,80
		Total do Dia 12 de Dezembro de 2024	**18.113,70**	**18.113,70**
		Dia 13 de Dezembro de 2024		
836	ENERGIA ELETRICA		985,70	
	CAIXA	VALOR REF DESPESAS C/ENERGIA ELETRICA N/MES		985,70
		Total do Dia 13 de Dezembro de 2024	**985,70**	**985,70**
		Dia 14 de Dezembro de 2024		
848	HONORARIOS PROFISSIONAIS		960,00	
	CAIXA	VALOR REF DESPESAS C/HONORARIOS CONTABEIS N/MES		960,00
		Total do Dia 14 de Dezembro de 2024	**960,00**	**960,00**
		Dia 15 de Dezembro de 2024		
860	INTERNET		515,70	
	CAIXA	VALOR REF DESPESAS C/INTERNET N/MES		515,70
		Total do Dia 15 de Dezembro de 2024	**515,70**	**515,70**
		Dia 16 de Dezembro de 2024		
872	MATERIAL DE EXPEDIENTE		355,30	
	CAIXA	VALOR REF DESPESAS C/MATERIAL DE EXPEDIENTE N/MES		355,30
		Total do Dia 16 de Dezembro de 2024	**355,30**	**355,30**
		Dia 17 de Dezembro de 2024		
884	SERVICOS DE TERCEIROS		4.625,80	
	CAIXA	VALOR REF DESPESAS C/SERVIÇOS DE TERCEIROS N/MES		4.625,80
		Total do Dia 17 de Dezembro de 2024	**4.625,80**	**4.625,80**
		Dia 20 de Dezembro de 2024		
709	INSS A RECOLHER		6.255,40	
	CAIXA	VALOR REF INSS S/SALARIOS A RECOLHER N/MES		6.255,40
		Transporte do dia 20 de Dezembro de 2024	**6.255,40**	**6.255,40**

PMJE
FL.(S) Nº: 479
RÚBRICA:

Data dos Lançamentos N.Lanc.	Nome da Conta	Histórico	Débitos	Créditos
		Transporte do dia 20 de Dezembro de 2024	**6.255,40**	**6.255,40**
799	13 SALARIO		13.950,60	
	CAIXA	VALOR REF 13 SALARIOS A RECOLHER N/MES		13.950,60
		Total do Dia 20 de Dezembro de 2024	**20.206,00**	**20.206,00**
		Dia 25 de Dezembro de 2024		
737	COFINS A PAGAR		7.845,90	
	CAIXA	VALOR REF COFINS A RECOLHER N/MES		7.845,90
760	PIS A PAGAR		3.895,60	
	CAIXA	VALOR REF PIS A RECOLHER N/MES		3.895,60
		Total do Dia 25 de Dezembro de 2024	**11.741,50**	**11.741,50**
		Dia 31 de Dezembro de 2024		
639	CAIXA		499.928,86	
	PRESTAÇÃO DE SERVIÇOS A VISTA	VALOR REF PRESTAÇÃO DE SERVIÇOS N/MES		499.928,86
652	SALARIOS		25.895,70	
	SALARIOS A PAGAR	VALOR REF SALARIOS A RECOLHER N/MES		25.895,70
675	FGTS		4.215,60	
	FGTS A RECOLHER	VALOR REF FGTS S/SALARIOS A RECOLHER N/MES		4.215,60
698	INSS		6.255,40	
	INSS A RECOLHER	VALOR REF INSS S/SALARIOS A RECOLHER N/MES		6.255,40
726	COFINS		7.845,90	
	COFINS A PAGAR	VALOR REF COFINS A RECOLHER N/MES		7.845,90
749	PIS S/ FATURAMENTO		3.895,60	
	PIS A PAGAR	VALOR REF PIS A RECOLHER N/MES		3.895,60
772	ISS		15.357,90	
	ISS A RECOLHER	VALOR REF ISS A RECOLHER N/MES		15.357,90
787	CONTRIBUICAO SOCIAL		15.850,60	
	CSLL A PAGAR	VALOR REF CSLL A RECOLHER N/MES		15.850,60
794	IRPJ		23.620,80	
	IMPOSTO DE RENDA A PAGAR	VALOR REF IRPJ A RECOLHER N/MES		23.620,80
896	(+) COMPRA DE MERCADORIAS		358.741,15	
	DUPLICATAS A PAGAR	VALOR REF CUSTOS DOS SERVIÇOS VENDIDOS N/MES		358.741,15
908	DUPLICATAS A PAGAR		353.395,60	
	CAIXA	VALOR REF DUPLICATAS A PAGAR N/MES		353.395,60
909	DEPRECIACOES		45.600,00	
	(-) DEP ACUM PREDIOS, EDIF E	VALOR REF DEPRECIAÇÃO ACUMULADA N/MES		45.600,00
929	PRESTAÇÃO DE SERVIÇOS A VISTA		5.999.146,32	
	APURACAO RESULTADO DO ANO	ENCERRAMENTO DO EXERCICIO		5.999.146,32
930	APURACAO RESULTADO DO ANO		184.294,80	
	ISS	ENCERRAMENTO DO EXERCICIO		184.294,80
931	APURACAO RESULTADO DO ANO		46.747,20	
	PIS S/ FATURAMENTO	ENCERRAMENTO DO EXERCICIO		46.747,20
932	APURACAO RESULTADO DO ANO		94.150,80	
	COFINS	ENCERRAMENTO DO EXERCICIO		94.150,80
933	APURACAO RESULTADO DO ANO		4.304.893,80	
	(+) COMPRA DE MERCADORIAS	ENCERRAMENTO DO EXERCICIO		4.304.893,80
934	APURACAO RESULTADO DO ANO		310.748,40	
	SALARIOS	ENCERRAMENTO DO EXERCICIO		310.748,40
935	APURACAO RESULTADO DO ANO		46.371,60	
	FGTS	ENCERRAMENTO DO EXERCICIO		46.371,60
936	APURACAO RESULTADO DO ANO		75.064,80	
	INSS	ENCERRAMENTO DO EXERCICIO		75.064,80
937	APURACAO RESULTADO DO ANO		26.601,50	
	13 SALARIO	ENCERRAMENTO DO EXERCICIO		26.601,50
938	APURACAO RESULTADO DO ANO		11.520,00	
	HONORARIOS PROFISSIONAIS	ENCERRAMENTO DO EXERCICIO		11.520,00
939	APURACAO RESULTADO DO ANO		11.227,20	
	AGUA E ENERGIA ELETRICA	ENCERRAMENTO DO EXERCICIO		11.227,20
940	APURACAO RESULTADO DO ANO		11.828,40	
	ENERGIA ELETRICA	ENCERRAMENTO DO EXERCICIO		11.828,40
941	APURACAO RESULTADO DO ANO		33.069,60	
	COMBUSTIVEL	ENCERRAMENTO DO EXERCICIO		33.069,60
942	APURACAO RESULTADO DO ANO		6.188,40	
		Transporte do dia 31 de Dezembro de 2024	**12.522.455,93**	**12.516.267,53**

PMTF
FL.(S) Nº: 480
RÚBRICA:

Data dos Lançamentos N.Lanc.	Nome da Conta	Histórico	Débitos	Créditos
		Transporte do dia 31 de Dezembro de 2024	**12.522.455,93**	**12.516.267,53**
	INTERNET	ENCERRAMENTO DO EXERCICIO		6.188,40
943	APURACAO RESULTADO DO ANO		4.263,60	
	MATERIAL DE EXPEDIENTE	ENCERRAMENTO DO EXERCICIO		4.263,60
944	APURACAO RESULTADO DO ANO		55.509,60	
	SERVICOS DE TERCEIROS	ENCERRAMENTO DO EXERCICIO		55.509,60
945	APURACAO RESULTADO DO ANO		2.850,30	
	ALVARÁS	ENCERRAMENTO DO EXERCICIO		2.850,30
946	APURACAO RESULTADO DO ANO		45.600,00	
	DEPRECIACOES	ENCERRAMENTO DO EXERCICIO		45.600,00
947	APURACAO RESULTADO DO ANO		94.483,20	
	IRPJ	ENCERRAMENTO DO EXERCICIO		94.483,20
948	APURACAO RESULTADO DO ANO		63.402,40	
	CONTRIBUICAO SOCIAL	ENCERRAMENTO DO EXERCICIO		63.402,40
949	APURACAO RESULTADO DO ANO		570.330,72	
	LUCROS OU PREJUIZOS	ENCERRAMENTO DO EXERCICIO		570.330,72
		Total do Dia 31 de Dezembro de 2024	**13.358.895,75**	**13.358.895,75**
		Total do mês	**13.447.446,35**	**13.447.446,35**
		TOTAL GERAL	**28.604.069,53**	**28.604.069,53**

Responsável:
ANDRE NATIVIDADE BAPTISTA
CPF: 644.912.773-20
SOCIO ADMINISTRADOR

Responsável contábil:
MARIA DE LOURDES COSTA AROUCHA
CPF: 242.523.363-68 CRC: MA-009108/O
Técnico contábil

PMTF
FL.(S) Nº: 48
RÚBRICA:

DATA CEMPRO **194 - CONSERPAV CONSTRUCOES SERVICOS E PAVIMENTACAO LTDA** Folha: 19

ContabMilenium - V: 6.99A **CNPJ: 10.895.537/0001-10** 31/12/2024 07:37

NIRE: 21201292952 **Balanço Patrimonial**

AV JOSE BERNARDINO, 50, SALA A ANDAR 2, CENTRO - BALSAS – MA, CEP 65800-000. Em REAL

Período: 01/01/2024 a 31/12/2024 MARIA DE LOURDES COSTA AROUCHA

Centro de Custo: Todos - Unidade Negócio: Todas - Filial: Todas

Número	Cód.Red.	Nome da Conta	Saldo Atual
1		**ATIVO**	**3.638.322,66D**
1.1		**ATIVO CIRCULANTE**	**2.543.922,66D**
1.1.1		**CAIXA GERAL**	**2.543.922,66D**
1.1.1.1		**DISPONIVEL**	**420.210,30D**
1.1.1.1.01		**CAIXA GERAL**	**420.210,30D**
1.1.1.1.01.0001	00001	CAIXA	420.210,30D
1.1.1.2		**CREDITOS DE CLIENTES**	**2.123.712,36D**
1.1.1.2.01		**DUPLICATAS A RECEBER**	**2.123.712,36D**
1.1.1.2.01.0003	00013	CONTAS A RECEBER	2.123.712,36D
1.3		**ATIVO NAO CIRCULANTE**	**1.094.400,00D**
1.3.5		**IMOBILIZADO**	**1.094.400,00D**
1.3.5.1		**CUSTO CORRIGIDO**	**1.650.000,00D**
1.3.5.1.01		**IMOVEIS**	**1.650.000,00D**
1.3.5.1.01.0002	00094	PREDIOS, EDIFICIOS E INSTALACOES	1.650.000,00D
1.3.5.3		**(-) DEPRECIACOES ACUMULADAS**	**555.600,00C**
1.3.5.3.01		**(-) DEP ACUM IMOVEIS**	**555.600,00C**
1.3.5.3.01.0002	00106	(-) DEP ACUM PREDIOS, EDIF E INSTAL	555.600,00C

PMTF
FL.(S) Nº. 182
RÚBRICA:

DATA CEMPRO **194 - CONSERPAV CONSTRUCOES SERVICOS E PAVIMENTACAO LTDA** Folha: 20

ContabMilenium - V: 6.99A **CNPJ: 10.895.637/0001-10** 31/12/2024 07:37

NIRE: 21201292952 **Balanço Patrimonial**

AV JOSE BERNARDINO, 50, SALA A ANDAR 2, CENTRO - BALSAS -- MA, CEP 65800-000. Em REAL

Período: 01/01/2024 a 31/12/2024 MARIA DE LOURDES COSTA AROUCHA

Centro de Custo: Todos - Unidade Negócio: Todas - Filial: Todas

Número	Cód.Red.	Nome da Conta	Saldo Atual
2		**PASSIVO**	**3.638.322,66C**
2.1		**PASSIVO CIRCULANTE**	**424.392,71C**
2.1.1		**EXIGIBILIDADES DIVS**	**325.670,81C**
2.1.1.3		**FORNECEDORES**	**325.670,81C**
2.1.1.3.01		**FORNECEDORES NACIONAIS**	**325.670,81C**
2.1.1.3.01.0001	00125	DUPLICATAS A PAGAR	325.670,81C
2.1.3		**OBRIGACOES TRIBUTARIAS**	**66.570,80C**
2.1.3.1		**IMPOSTOS, TAXAS E CONTRIB A PAGAR**	**66.570,80C**
2.1.3.1.01		**IMPOSTOS A PAGAR OU A RECOLHER**	**66.570,80C**
2.1.3.1.01.0002	00150	ISS A RECOLHER	15.357,90C
2.1.3.1.01.0012	00154	PIS A PAGAR	3.895,60C
2.1.3.1.01.0013	00155	COFINS A PAGAR	7.845,90C
2.1.3.1.01.0014	00156	CSLL A PAGAR	15.850,60C
2.1.3.1.01.0031	00161	IMPOSTO DE RENDA A PAGAR	23.620,80C
2.1.5		**OBRIGACOES SOCIAIS**	**32.151,10C**
2.1.5.1		**SALARIOS E ORDENADOS A PAGAR**	**25.895,70C**
2.1.5.1.01		**SALARIOS E ORDENADOS A PAGAR**	**25.895,70C**
2.1.5.1.01.0002	00163	SALARIOS A PAGAR	25.895,70C
2.1.5.3		**ENCARGOS SOCIAIS**	**6.255,40C**
2.1.5.3.01		**ENCARGOS SOCIAIS**	**6.255,40C**
2.1.5.3.01.0001	00170	INSS A RECOLHER	6.255,40C
2.5		**PATRIMONIO LIQUIDO**	**3.213.929,95C**
2.5.1		**CAPITAL SOCIAL INTEGRALIZADO**	**2.000.000,00C**
2.5.1.1		**CAPITAL SOCIAL SUBSCR / RESID. NO PAIS**	**2.000.000,00C**
2.5.1.1.01		**CAPITAL SOCIAL SUBSCR / RESID. NO PAIS**	**2.000.000,00C**
2.5.1.1.01.0001	00211	QUOTISTAS DOMICILIADOS NO PAIS	2.000.000,00C
2.5.7		**RESERVAS DE LUCROS**	**1.213.929,95C**
2.5.7.1		**RESERVA LEGAL**	**200.000,00C**
2.5.7.1.01		**RESERVA LEGAL**	**200.000,00C**
2.5.7.1.01.0001	00231	RESERVA LEGAL	200.000,00C
2.5.7.6		**RESERVAS ESPECIAIS**	**1.013.929,95C**
2.5.7.6.01		**RESERVAS ESPECIAIS**	**1.013.929,95C**
2.5.7.6.01.0001	00242	RESERVA DE LUCROS A DESTINAR	1.013.929,95C

PMTF
FL.(S) Nº: 483
RÚBRICA: Tania

DATA CEMPRO **194 - CONSERPAV CONSTRUCOES SERVICOS E PAVIMENTACAO LTDA** Folha: 21

ContabMilenium - V: 6.99A **CNPJ: 10.895.537/0001-10** 31/12/2024 07:37

NIRE: 21201292952 **Balanço Patrimonial**

AV. JOSE BERNARDINO, 50, SALA A ANDAR 2, CENTRO - BALSAS – MA, CEP 65800-000. Em REAL

Período: 01/01/2024 a 31/12/2024 MARIA DE LOURDES COSTA AROUCHA

Centro de Custo: Todos - Unidade Negócio: Todas - Filial: Todas

Número	Cód.Red.	Nome da Conta	Saldo Atual

BALSAS / MA, 31 de Dezembro de 2024

Responsável:
ANDRE NATIVIDADE BAPTISTA
CPF: 644.912.773-20
SOCIO ADMINISTRADOR

Responsável contábil:
MARIA DE LOURDES COSTA AROUCHA
CPF: 242.523.363-68 CRC: MA-009108/O
Técnico contábil

PMTF
FL.(S) Nº: 1184
RÚBRICA:

194 - CONSERPAV CONSTRUCOES SERVICOS E PAVIMENTACAO LTDA

ContabMilenium - V: 6.99A

CNPJ: 10.895.637/0001-10

31/12/2024 07:39

NIRE: 21201292952

DRE - DEMONSTRACAO DO RESULTADO DO EXERCICIO

Moeda: REAL

AV JOSE BERNARDINO, 50, SALA A ANDAR 2, CENTRO - BALSAS – MA, CEP 65800-000.

Periodo 01/01/2024 a 31/12/2024

MARIA DE LOURDES COSTA AROUCHA

Estrutura	Item	2024
10	**RECEITA BRUTA**	
10.20	VENDAS DE MERCADORIAS	
10.20.10	VENDA DE MERCADORIAS A VISTA	
10.25.10.10	TOTAL DAS VENDAS DE MERC	
10.30	VENDA DE SERV	
10.30.10	VENDA DE SERV A VISTA	5.999.146,32 C
10.30.20	VENDA DE SERV A PRAZO	5.999.146,32 C
10.40.10.10.10	**TOTAL DA RECEITA BRUTA**	**5.999.146,32 C**
10.50		
15	**(-) DEDUCOES DAS VENDAS**	
15.10	(-) DEVOL E ABATIMENTOS	
15.10.30	DEVOL DE SERVICOS	
15.25	(-) IMPOSTOS INC S/VENDAS	
15.25.20	ICMS S/VENDAS	
15.25.30	ISSQN S/SERVIÇOS	184.294,80 D
15.25.40	PIS, COFINS E CS	140.898,00 D
15.30.10.10	TOTAL DOS IMPOSTOS S/VENDAS	325.192,80 D
15.35.10.10.10	**TOTAL DAS DED DE VENDAS**	**325.192,80 D**
15.40		
20	**(=) RECEITA LIQUIDA DAS VENDAS**	**5.673.953,52 C**
25	(-) CUSTO DAS VENDAS	
25.20	(-) CUSTO DAS VENDAS DE MERCADORIAS	
25.30	(-) CUSTO DAS VENDAS DE SERVICOS	4.304.893,80 D
25.35.10	TOTAL DO CUSTO DAS VENDAS	4.304.893,80 D
25.40		
30	**(=) LUCRO BRUTO**	**1.369.059,72 C**
35	(-) DESPESAS OPERACIONAIS	
35.20	(-) DESPESAS COM PESSOAL	458.786,30 D
35.30	(-) DESPESAS ADMINISTRATIVAS	136.457,10 D
35.50	(-) DEPRECIACOES	45.600,00 D
35.65.10	TOTAL DAS DESP OPERACIONAIS	640.843,40 D
40.10		
45	**(=) LUCRO OU PREJ LIQ OPERAC**	**728.216,32 C**
55.10	(-) DESP NAO OPERACIONAIS	
60	**(=) RESULT DO EXERC ANTES DO IR**	**728.216,32 C**
65.10	(-) PROV P/ O IR E CONTRIB SOCIAL	157.885,60 D
65.30		
70	**(=) LUCRO OU PREJ DO EXERC**	**570.330,72 C**
70.15	QUANTID DE ACOES	1
70.20.10.10	LUCRO LIQUIDO POR ACAO - Fórmula: "70"/"70.15"	570.330,72 C

BALSAS / MA, 31 de Dezembro de 2024

PMTF
FL.(S) Nº: 485
RÚBRICA: Tania

Estrutura	Item	2024

Responsável:
ANDRE NATIVIDADE BAPTISTA
CPF: 644.912.773-20
SOCIO ADMINISTRADOR

Responsável contábil:
MARIA DE LOURDES COSTA AROUCHA
CPF: 242.523.363-68 CRC: MA-009108/O
Técnico contábil

PMTF
FL.(S) Nº: 40
RÚBRICA:

Estrutura	Item	Índice
10	**ÍNDICES DE LIQUIDEZ**	
10.10	Liquidez Corrente - Fórmula: AC/PC	5,99 C
10.20	Liquidez Imediata - Fórmula: AD/PC	0,99 C
10.30	Liquidez Seca - Fórmula: (AC-EF)/PC	5,99 C
10.40	Liquidez Geral - Fórmula: (AC+RLP)/(PC+ELP)	20,56 C
10.50		
20	**ÍNDICES DE ESTRUTURA**	
20.10	**Endividamento**	
20.10.10.10	Grau de Individamento - Fórmula:	0,14 D
20.10.10.20	Composição do Endividamento - Fórmula: PC/(PC+ELP)	1,00 D
20.10.10.30	Garantia de Capital de Terceiros - Fórmula: PLF/(PC+ELP)	6,23 D
20.10.10.40		
20.20	**Imobilizações**	
20.20.10.10	Imobilização Técnica - Fórmula: AIM/PLF	0,41 C
20.20.10.30	Imob. Recursos Perman - Fórmula:	0,83 C
20.20.10.40	Imob. Patrimonio Líquido - Fórmula: (AIN+AIM+AIT)/PLF	0,83 C
20.20.10.50	Imobilização Total - Fórmula: (AIN+AIM)/PLF	0,41 C
20.20.10.60		
30	**ÍNDICES DE RENTABILIDADE**	
30.10	Giro do Ativo - Fórmula: RL/((ATI+ATF)/2)	1,60 C
30.20	Margem Líquida - Fórmula: LLAIR/RL	0,13 D
30.30	Margem Bruta - Fórmula: LB/RL	0,24 D
30.40	Margem Operacional - Fórmula: LO/RL	0,13 D
30.50	Rentabilidade do Ativo - Fórmula: LLAIR/((ATI+ATF)/2)	0,20 C
30.60	Rentabilidade do P. Líquido - Fórmula: LLAIR/((PLI+PLF)/2)	0,25 D
30.70	Rentab Líq. Invest. em Estoque - Fórmula: LB/(CMV+CPV)	0,08 D
30.80		
40	**ÍNDICES DE ROTATIVIDADE**	
40.10	ROI - Retorno s/Investimentos - Fórmula:	
40.15	Retorno s/P. Liquido - Fórmula: (360*((EI+EF)/2)/(CMV+CPV))	
40.20	Lucro por Ação - Fórmula: LLE/NAC	570.330,72 C
40.25	Valor Patrimonial da Ação - Fórmula: PLF/NAC	2.643.599,23 C

BALSAS / MA, 31 de Dezembro de 2024

Responsável:
ANDRE NATIVIDADE BAPTISTA
CPF: 644.912.773-20
SOCIO ADMINISTRADOR

Responsável contábil:
MARIA DE LOURDES COSTA AROUCHA
CPF: 242.523.363-68 CRC: MA-009108/O
Técnico contábil

PMTF
FL.(S) Nº: 487
RÚBRICA:

Livro Diário Nro.: 000014

Termo de Encerramento

Contém o presente Livro Mercantil de 000025 vinte e cinco folhas numeradas Automaticamente por Processamento de Dados de 000001(um(a)) a 000025 vinte e cinco que serviu de Livro Diário Nro. 000014 da empresa abaixo qualificada, para Lançamentos no período de 01/01/2024 a 31/12/2024 :

Razão Social: CONSERPAV CONSTRUCOES SERVICOS E PAVIMENTACAO LTDA

Endereço: A V JOSE BERNARDINO, 50 SALA A ANDAR 2

Bairro: CENTRO

Cidade / UF: BALSAS / MA

Cep: 65800000

CNPJ: 10.895.537/0001-10

Inscr.Estadual: 12.317262-4

Registro Junta Comercial: 21201292952

Data Registro: 10/06/2009

BALSAS / MA, 31 de Dezembro de 2024

ANDRE NATIVIDADE BAPTISTA
SOCIO ADMINISTRADOR - CPF: 644.912.773-20

MARIA DE LOURDES COSTA AROUCHA
Técnico contábil - CRC: 009108/O - MA
CPF: 242.523.363-68

PMTF
FL.(S) Nº: 458
RÚBRICA:

ASSINATURA ELETRÔNICA

Certificamos que o ato da empresa CONSERPAV CONSTRUCOES SERVICOS E PAVIMENTACAO LTDA consta assinado digitalmente por:

IDENTIFICAÇÃO DO(S) ASSINANTE(S)	
CPF/CNPJ	Nome
24252336368	MARIA DE LOURDES COSTA AROUCHA
64491277320	ANDRE NATIVIDADE BAPTISTA

CERTIFICO A AUTENTICAÇÃO EM 17/03/2025 09:16 SOB Nº 20250347385.
PROTOCOLO: 250347385 DE 14/03/2025. NIRE: 21201292952.
CONSERPAV CONSTRUCOES SERVICOS E PAVIMENTACAO LTDA

JUCEMA

ANSELMO DIAS CARNEIRO LOPES FILHO
RESPONSÁVEL PELA AUTENTICAÇÃO
SÃO LUÍS, 17/03/2025
empresafacil.ma.gov.br

PMTF
FL.(S) Nº: 48
RÚBRICA:

CONSERPAV CONSTRUCOES SERVICOS E PAVIMENTACAO LTDA
CNPJ: 10.895.537/0001-10
AV JOSE BERNARDINO, 50, SALA A ANDAR 2, CENTRO - BALSAS – MA
– CEP 65800-000 NIRE: 21201292952
DATA:10/06/2009

NOTAS EXPLICATIVAS DAS DEMONSTRAÇÕES CONTABEIS EM 31 DE DEZEMBRO DE 2024

1) CONTEXTO OPERATIONAL

A CONSERPAV CONSTRUCOES SERVICOS E PAVIMENTACAO LTDA é uma Sociedade Empresária Limitada, com sede e foro na cidadede Balsas/MA, tendo como objeto social:
41.20-4-00 - Construção de edifícios
35.11-5-01 - Geração de energia elétrica
38.11-4-00 - Coleta de resíduos não-perigosos
38.12-2-00 - Coleta de resíduos perigosos
38.39-4-01 - Usinas de compostagem
42.11-1-01 - Construção de rodovias e ferrovias
42.12-0-00 - Construção de obras de arte especiais
42.13-8-00 - Obras de urbanização - ruas, praças e calçadas
42.21-9-02 - Construção de estações e redes de distribuição de energia elétrica
42.21-9-03 - Manutenção de redes de distribuição de energia elétrica
42.22-7-01 - Construção de redes de abastecimento de água, coleta de esgoto e construções correlatas, exceto obras de irrigação
42.91-0-00 - Obras portuárias, marítimas e fluviais
42.92-8-01 - Montagem de estruturas metálicas
42.99-5-01 - Construção de instalações esportivas e recreativas
42.99-5-99 - Outras obras de engenharia civil não especificadas anteriormente
43.13-4-00 - Obras de terraplenagem
43.21-5-00 - Instalação e manutenção elétrica
43.22-3-01 - Instalações hidráulicas, sanitárias e de gás
43.22-3-03 - Instalações de sistema de prevenção contra incêndio
43.29-1-04 - Montagem e instalação de sistemas e equipamentos de iluminação e sinalização em vias públicas, portos e aeroportos
43.29-1-99 - Outras obras de instalações em construções não especificadas anteriormente, com início de atividades em 10/06/2009.

2) APRESENTAÇAO DASDEMONSTRAÇOES CONTABEIS

As demonstrações foram elaboradas em consonância com os Principios Fundamentais de Contabilidade e demais prâticas emanadas da legislação societaria brasileira.

3) PRINCIPAIS PRATICAS CONTABEIS

3.1) Direitos e obrigações

Estão demonstrados pelos valores historicos, acrescidos das correspondentes variações monetârias e encargos financeiros, observando o regime decompeténcia;

3.2) Imobilizado

Corresponde ao maquinário disponivel na empresa.

3.3) Ajuste de avaliação patrimonial

Aempresa nunca efetuou ajuste de avaliação patrimonial.

3.4)Investimentos em empresas coligadas e controladas

Aempresa nâo participa do capital social de outras sociedades.

3.5) Impostos Federais

A empresa esta no regime Lucro Presumido e contabiliza os encargos tributarios pelo

PMTF
FL.(S) Nº: 050
RÚBRICA:

regime de competéncia.

4) EMPRESTIMOS E FINANCIAMENTOS

5) A empresa nâo possui empréstimos e financiamentos no seu passivo

RESPONSABILIDADES ECONTINGENCIAS

Nâo hâ passivo contingente registrado contabilmente, tendo em vista que a titular conforme norteia a Lei, nâo aponta contingéncias de quaisquer natureza.

6) CAPITAL SOCIAL

0 capital social é de R$ 2.000.000,00 (Dois Milhões de reais), totalmente integralizado.

7) EVENTOS SUBSEQUENTES

O empresârio declara a inexistencia de fatos ocorridos subsequentemente a data de encerramento do exercicio que venham a ter efeito relevante sobre a situação patrimonial ou financeira da empresa ou que possam provocar efeitos sobre seus resultados futuros.

8) – DAS DISPONIBILIDADES:

A empresa tem suas disponibilidades R$ 420.210,30 (Quatrocentos e vinte mil e duzentos e dez reais e trinta centavos).

9) – IMOBILIZADO:

A empresa tem um ativo imobilizado R$ 1.094.400,00 (Um milhão e noventa e quatro mil e quatrocentos reais).

10) – PASSIVO CIRCULANTE:

A empresa tem um passivo circulante de R$ 424.392,71 (Quatrocentos e vinte e quatro mil e trezentos e noventa e dois reais e setenta e um centavos).

12) – PATRIMÔNIO LÍQUIDO:

A empresa tem um patrimônio líquido R$ 3.213.929,95 (Três milhões e duzentos e treze mil e novecentos e noventa e nove reais e noventa e cinco centavos), sendo que R$ 2.000.000,00 (Dois milhões de reais), refere-se a capital social e R$ 1.213.929,95 (Um milhão e duzentos e treze mil e novecentos e noventa e nove reais e noventa e cinco centavos) refere- se a Reserva de Lucros.

14) – RESULTADO:

A empresa teve entrada de recursos decorrente do reconhecimento de receitas no valor de R$ 5.999.146,32 (Cinco milhões e novecentos e noventa e nove mil e cento e quarenta e seis reais e trinta e dois centavos), com saída de recursos pelo reconhecimento dos custos e despesas incorridos e realizados no valor de R$ 5.428.815,60 (Cinco milhões e quatrocentos e vinte e oito mil e oitocentos e quinze reais e sessenta centavos), tendo saldo positivo em valor correspondente a R$ R$ 570.330,72 (Quinhentos e setenta mil e trezentos e trinta reais e setenta e dois centavos), sendo este o resultado do exercício, valor destinados a reservas de lucros.

BALSAS - MA, 31 DE DEZEMBRO DE 2024.

ANDRE NATIVIDADE BAPTISTA
SOCIO ADM
CPF: 644.912.773-20

MARIA DE LOURDES COSTA AROUCHA
CPF: 242.523.363-68
CRC-MA: 91081/O-6

PMTF
FL.(S) Nº: 459
RÚBRICA:

ASSINATURA ELETRÔNICA

Certificamos que o ato da empresa CONSERPAV CONSTRUCOES SERVICOS E PAVIMENTACAO LTDA consta assinado digitalmente por:

IDENTIFICAÇÃO DO(S) ASSINANTE(S)	
CPF/CNPJ	Nome
24252336368	MARIA DE LOURDES COSTA AROUCHA
64491277320	ANDRE NATIVIDADE BAPTISTA

CERTIFICO O REGISTRO EM 16/03/2025 12:55 SOB Nº 20250346109.
PROTOCOLO: 250346109 DE 14/03/2025.
CÓDIGO DE VERIFICAÇÃO: 12504478363. CNPJ DA SEDE: 10895537000110.
NIRE: 21201292952. COM EFEITOS DO REGISTRO EM: 16/03/2025.
CONSERPAV CONSTRUCOES SERVICOS E PAVIMENTACAO LTDA

JUCEMA

CARLOS ANDRÉ DE MORAES PEREIRA
SECRETÁRIO-GERAL
www.empresafacil.ma.gov.br

PMTF
FL.(S) Nº: 459
RÚBRICA:

A validade deste documento, se impresso, fica sujeito à comprovação de sua autenticidade nos respectivos portais, informando seus respectivos códigos de verificação.

MINISTÉRIO DA FAZENDA
SECRETARIA DA RECEITA FEDERAL DO BRASIL
SISTEMA PÚBLICO DE ESCRITURAÇÃO DIGITAL – Sped Versão: 10.3.0

RECIBO DE ENTREGA DE ESCRITURAÇÃO CONTÁBIL DIGITAL

IDENTIFICAÇÃO DO TITULAR DA ESCRITURAÇÃO

NIRE	CNPJ	
21600083826	10.895.537/0001-10	

NOME EMPRESARIAL
CONSERPAV CONSTRUCOES SERVICOS E PAVIMENTACAO LTDA

IDENTIFICAÇÃO DA ESCRITURAÇÃO

FORMA DA ESCRITURAÇÃO CONTÁBIL	PERÍODO DA ESCRITURAÇÃO
Livro Diário (Completo - sem escrituração Auxiliar)	01/01/2024 a 31/12/2024
NATUREZA DO LIVRO	**NÚMERO DO LIVRO**
Escrituração Contábil Digital do Livro Diário Geral	4

IDENTIFICAÇÃO DO ARQUIVO (HASH)
C7.2D.BB.3B.58.A4.9B.51.FC.8F.E6.7E.BA.DD.F4.2C.74.1F.C6.9A

ARQUIVOS SUBSTITUÍDOS (HASH)

ESTE LIVRO FOI ASSINADO COM OS SEGUINTES CERTIFICADOS DIGITAIS:

QUALIFICAÇÃO DO SIGNATARIO	CPF/CNPJ	NOME	Nº SÉRIE DO CERTIFICADO	VALIDADE	RESPONSÁVEL LEGAL
Signatário da ECD com e-CNPJ ou e-PJ	10895537000110	CONSERPAV CONSTRUCOES SERVICOS E PAVIMENTACAO LTD:10895537000110	777816597807653560 9	26/09/2024 a 26/09/2025	Sim
Contabilista	24252336368	MARIA DE LOURDES COSTA AROUCHA:24252336368	600683237718459194 1	23/07/2024 a 23/07/2027	Não

NÚMERO DO RECIBO:

C7.2D.BB.3B.58.A4.9B.51.FC.8F.E6.7E
.BA.DD.F4.2C.74.1F.C6.9A-8

Escrituração recebida via Internet
pelo Agente Receptor SERPRO

em 14/03/2025 às 11:22:06

F9.8B.18.19.7F.47.D2.8A
4B.FF.E7.08.32.62.06.40

Considera-se autenticado o livro contábil a que se refere este recibo, dispensando-se a autenticação de que trata o art. 39 da Lei nº 8.934/1994. Este recibo comprova a autenticação.

BASE LEGAL: Decreto nº 1.800/1996, com a alteração do Decreto nº 8.683/2016, e arts. 39, 39-A, 39-B da Lei nº 8.934/1994 com a alteração da Lei Complementar nº 1247/2014.

PMTF
FL.(S) Nº: 493
RÚBRICA:

TERMOS DE ABERTURA E ENCERRAMENTO

Entidade:	CONSERPAV CONSTRUCOES SERVICOS E PAVIMENTACAO LTDA
Período da Escrituração:	01/01/2024 a 31/12/2024
CNPJ:	10.895.537/0001-10
Número de Ordem do Livro:	4

TERMO DE ABERTURA

Nome Empresarial	CONSERPAV CONSTRUCOES SERVICOS E PAVIMENTACAO LTDA
NIRE	21600083826
CNPJ	10.895.537/0001-10
Número de Ordem	4
Natureza do Livro	Escrituração Contábil Digital do Livro Diário Geral
Município	BALSAS
Data do arquivamento dos atos constitutivos	10/06/2009
Data de arquivamento do ato de conversão de sociedade simples em sociedade empresária	
Data de encerramento do exercício social	31/12/2024
Quantidade total de linhas do arquivo digital	2531

TERMO DE ENCERRAMENTO

Nome Empresarial	CONSERPAV CONSTRUCOES SERVICOS E PAVIMENTACAO LTDA
Natureza do Livro	Escrituração Contábil Digital do Livro Diário Geral
Número de ordem	4
Quantidade total de linhas do arquivo digital	2531
Data de inicio	01/01/2024
Data de término	31/12/2024

Este documento é parte integrante de escrituração cuja autenticação se comprova pelo recibo de número C7.2D.BB.3B.58.A4.9B.51.FC.8F.E6.7E.BA.DD.F4.2C.74.1F.C6.9A-8, nos termos do Decreto nº 8.683/2016.

Este relatório foi gerado pelo Sistema Público de Escrituração Digital – Sped

Versão 10.3.0 do Visualizador

PMF
FL.(S) Nº: 194
RÚBRICA:

Ministério da Indústria e Comércio Exterior e Serviços
Secretaria Especial da Micro e Pequena Empresa
Departamento de Registro Empresarial e Integração

JUCEMA

TERMO DE AUTENTICAÇÃO - LIVRO DIGITAL

Declaro exatos os Termos de Abertura e de Encerramento do Livro Digital com características abaixo, conferido e autenticado por ANSELMO DIAS CARNEIRO LOPES FILHO, sob a autenticidade n° 12504489063 em 17/03/2025, protocolo 250347385. Para validação de Autenticação dos Termos, deverá ser acessado o Portal de Serviços / verificação de documentos do Empreendedor (http://www.empresafacil.ma.gov.br) e informar o código de verificação.

Identificação de Empresa	
Nome Empresarial:	CONSERPAV CONSTRUCOES SERVICOS E PAVIMENTACAO LTDA
Número de Registro:	21201292952
CNPJ:	10895537000110
Munícipio:	Balsas

Identificação de Livro Digital	
Tipo de Livro:	DIÁRIO
Número de Ordem:	14
Período de Escrituração:	01/01/2024 - 31/12/2024

Assinante(s)	Nome	CRC/OAB
24252336368	MARIA DE LOURDES COSTA AROUCHA	MA9108
64491277320	ANDRE NATIVIDADE BAPTISTA	

CERTIFICO A AUTENTICAÇÃO EM 17/03/2025 09:16 SOB N° 20250347385.
PROTOCOLO: 250347385 DE 14/03/2025. CÓDIGO DE VERIFICAÇÃO:
12504489063. NIRE: 21201292952.
CONSERPAV CONSTRUCOES SERVICOS E PAVIMENTACAO LTDA

JUCEMA

ANSELMO DIAS CARNEIRO LOPES FILHO
RESPONSÁVEL PELA AUTENTICAÇÃO
SÃO LUÍS, 17/03/2025
empresafacil.ma.gov.br

PMTF
FL.(S) Nº: 495
RUBRICA: Tania

A validade deste documento, se impresso, fica sujeito à comprovação de sua autenticidade nos respectivos portais, informando seus respectivos códigos de verificação.

CONSELHO REGIONAL DE CONTABILIDADE DO MARANHÃO

CERTIDÃO DE REGULARIDADE PROFISSIONAL

O **CONSELHO REGIONAL DE CONTABILIDADE DO MARANHÃO** CERTIFICA que o profissional identificado no presente documento encontra-se em situação REGULAR neste Regional, apto ao exercício da atividade contábil nesta data, de acordo com as suas prerrogativas profissionais, conforme estabelecido no art. 25 e 26 do Decreto-Lei n.º 9.295/46.

Informamos que a presente certidão não quita nem invalida quaisquer débitos ou infrações que, posteriormente, venham a ser apurados contra o titular deste registro, bem como não atesta a regularidade dos trabalhos técnicos elaborados pelo profissional da Contabilidade.

CONSELHO REGIONAL DE CONTABILIDADE - MA

Certidão n.º: MA/2026/00000026
Nome: MARIA DE LOURDES COSTA AROUCHA CPF: 242.523.363-68
CRC/UF n.º MA-009108/O Categoria: TÉCNICO EM CONTABILIDADE
Validade: 08/04/2026
Finalidade: EDITAIS DE LICITAÇÃO

Confirme a existência deste documento na página www.crcma.org.br, mediante número de controle a seguir:

CPF : **242.523.363-68** Controle : **2966.4221.4534.4848**

PMTF
FL.(S) Nº: 496
RÚBRICA:

PODER JUDICIÁRIO DO ESTADO DO MARANHÃO

TRIBUNAL DE JUSTIÇA DO ESTADO DO MARANHÃO

CERTIDÃO ESTADUAL - PRIMEIRO GRAU

FALÊNCIA, CONCORDATA E RECUPERAÇÃO JUDICIAL

Data emissão: 06/02/2026 **Nº da certidão:** 12600608370

Data de validade: 06/04/2026 **Código de Validação:** 47ce6dcacd

NOME: CONSERPAV CONSTRUCOES SERVICOS E PAVIMENTACAOLTDA

CNPJ: 10.895.537/0001-10

Os dados dos documentos constantes nessa certidão foram informados pelo solicitante, sua titularidade e autenticidade deverão ser conferidas pelo interessado, conforme o documento original (ex: CPF, Identidade, etc.)

Certifico que NADA CONSTA nos registros de distribuição do 1o GRAU DE JURISDIÇÃO do Poder Judiciário do Estado do Maranhão sobre ocorrência de ações de pedido de Falência, Concordata e Recuperação Judicial distribuída(s) que esteja(m) em tramitação em face da pessoa acima identificada.

A Certidão de Falência, Concordata e Recuperação Judicial contempla ações de Falência, Recuperação Judicial/Extrajudicial e Insolvência Civil.

Observações:

a) Os dados do(a) solicitante acima informado são de sua responsabilidade, devendo a titularidade ser conferida pelo interessado e/ou destinatário;

b) A validade desta certidão é de 60 (sessenta) dias a partir da data de sua emissão. Após essa data será necessária a emissão de uma nova certidão;

c) Esta certidão é válida apenas para maiores de 18 anos;

d) A autenticidade desta certidão poderá ser confirmada na página do Tribunal de Justiça do Maranhão - www.tjma.jus.br - menu - Certidão Estadual, utilizando o código de validação acima identificado;

e) Fonte da pesquisa: sistema PJE (1o grau);

PMTF
FL.(S) Nº. 497
RÚBRICA:

Certidão de Acervo Técnico - CAT
Resolução Nº 1025 de 30 de Outubro de 2009
Resolução Nº 218 de 29 de Junho de 1973

CREA-MA

CAT COM REGISTRO DE ATESTADO
923682/2025
Atividade concluída

Conselho Regional de Engenharia e Agronomia do Estado do Maranhão

CERTIFICAMOS, para os devidos fins, que consta em nossos arquivos o registro de Acervo referente a(s) Anotação(ões) de Responsabilidade(s) Técnica(s) - ARTs, constante(s) da Presente CERTIDÃO, tendo sido comprovada a execução e conclusão da(s) obra(s) e/ou serviço(s) indicado(s) conforme descrição(ões) abaixo.

Profissional: **LEONARDO DOS SANTOS SILVA**
Registro: **1121244904MA** RNP: **1121244904**
Título profissional: ENGENHEIRO CIVIL

Número da ART: **MA20250897819** Tipo de ART: OBRA / SERVIÇO Registrada em: 01/04/2025 Baixada em: 01/04/2025
Forma de registro: SUBSTITUIÇÃO Participação técnica: INDIVIDUAL
Empresa contratada: **CONSERPAV CONSTRUCOES SERVICOS E PAVIMENTACAO LTDA**

Contratante: **ARENA MANGABA ESPORTES, COMÉRCIO E RECREAÇÃO LTDA** CPF/CNPJ: **52.438.067/0001-06**
Endereço do contratante: RUA PROJETADA Nº: S/N
Complemento: Bairro: POVOADO MANGABA
Cidade: BARREIRINHAS UF: MA CEP: 65590000
Contrato: Celebrado em: 28/02/2025
Valor do contrato: R$ 135.000,00 Tipo de contratante: Pessoa Jurídica de Direito Privado
Ação institucional: Outros
Endereço da obra/serviço: RUA PROJETADA Nº: S/N
Complemento: Bairro: POVOADO MANGABA
Cidade: BARREIRINHAS UF: MA CEP: 65590000
Coordenadas Geográficas: -2.767472, -42.805181
Data de início: 03/03/2025 Conclusão efetiva: 17/03/2025
Finalidade: Esportivo
Proprietário: ARENA MANGABA ESPORTES, COMÉRCIO E RECREAÇÃO LTDA CPF/CNPJ: 52.438.067/0001-06

Atividade Técnica: **16 - Execução** CONSTRUÇÃO CIVIL > EDIFICAÇÕES > DE REFORMA DE EDIFICAÇÃO > #1.1.2.5 - EM OUTROS MATERIAIS 49 - Execução de obra 1800.00 metro quadrado;

Observações

EXECUÇÃO DE DRENAGEM E INSTALAÇÃO DE GRAMADO SINTÉTICO NA ARENA MANGABA NA CIDADE DE BARREIRINHA(MA)

Informações Complementares

CERTIFICAMOS, finalmente, que se encontra vinculado à presente Certidão de Acervo Técnico – CAT, o atestado contendo 3 folha(s), expedido pelo contratante da obra/serviço, a quem cabe a responsabilidade pela veracidade e exatidão das informações nele constantes.

Certidão de Acervo Técnico nº 923682/2025
02/04/2025, 13:32
Yby5x

A Certidão de Acervo Técnico (CAT) à qual o atestado está vinculado constituirá prova da capacidade técnico-profissional da pessoa jurídica somente se o responsável técnico indicado estiver ou venha a ser integrado ao seu quadro técnico por meio de declaração entregue no momento da habilitação ou da entrega das propostas.

Certificamos que se encontra vinculado à presente CAT o atestado apresentado em cumprimento à Lei nº 8.666/93, expedido pela pessoa jurídica contratante, a quem cabe a responsabilidade pela veracidade e exatidão das informações nele constantes. É de responsabilidade deste Conselho a verificação da atividade profissional em conformidade com a Lei nº 5.194/66 e Resoluções do Conselho Federal de Engenharia e Agronomia - CONFEA.

Esta certidão perderá a validade, caso ocorra qualquer alteração posterior dos elementos cadastrais nela contidos.

Fica(m) Excluído(s), no entanto, o(s) serviço(s) cujas atribuições não competem ao(s) profissional(is) em questão.

A autenticidade desta Certidão pode ser verificada em: https://crea-ma.sitac.com.br/publico/, com a chave: Yby5x

PMTF
FL.(S) Nº: 498
RUBRICA:

ATESTADO DE CAPACIDADE TÉCNICA

Atestamos para os devidos fins e a quem interessar, que nos foram prestados com bom desempenho e nada tendo que desabone a conduta do prestador, os serviços descritos abaixo e com as seguintes características:

DADOS DA OBRA:
Local de realização: Rua Projetada, S/N – Povoado Mangaba, Barreirinhas (MA) 65.590-000.
Período de realização: 03/03/2025 até 17/03/2025

DADOS DO CONTRATANTE:
ARENA MANGABA ESPORTES, COMÉRCIO E RECREAÇÃO LTDA
CNPJ: 52.438.067/0001-06
Endereço: Rua Projetada, S/N – Povoado Mangaba, Barreirinhas (MA) 65.590-000.

DADOS DA PESSOA JURÍDICA CONTRATADA:
CONSERPAV CONSTRUÇÕES SERVIÇOS E PAVIMENTAÇÃO LTDA
CNPJ: 10.895.537/0001-10

DADOS DO RESPONSÁVEL TÉCNICO:
LEONARDO DOS SANTOS SILVA
Engenheiro Civil
CREA nº 1121244904

DESCRIÇÃO DOS SERVIÇOS REALIZADOS:
Execução dos serviços de drenagem com remoção e instalação de grama sintética na Arena Mangaba Esportes, Comércio E Recreação Ltda, conforme planilha de quantitativos:

Item	Código	Banco	Descrição	Und	Quant.
1.0	83656	SINAPI	COLCHAO DRENANTE C/ 30CM PEDRA BRITADA N.3/FILTRO TRANSICAO MANTA GEOTEXTIL 100% POLIPROPILENO OU POLIESTER INCL FORNEC/COLOCMAT	M²	18,00
1.1	3881/001	SINAPI	EXECUCAO DE DRENO COM MANTA GEOTEXTIL 200 G/M2	M²	72,00
1.2	73816/001	SINAPI	EXECUCAO DE DRENO COM TUBOS DE PVC CORRUGADO FLEXIVEL PERFURADO - DN 100	M	90,00
1.3	89580	SINAPI	TUBO PVC, SÉRIE R, ÁGUA PLUVIAL, DN 150 MM, FORNECIDO E INSTALADO EM CONDUTORES VERTICAIS DE ÁGUAS PLUVIAIS. AF_12/2014_P	M	27,00

Razão Social: ARENA MANGABA ESPORTES, COMÉRCIO E RECREAÇÃO LTDA
Cnpj: 52.438.067/0001-06
Endereço: Rua Projetada, s/n – Povoado Mangaba, Barreirinhas (MA) Cep: 65.590-000

Este documento encontra-se registrado no Conselho Regional de Engenharia e Agronomia do Estado do Maranhão, vinculado à Certidão nº 923682/2025, emitida em 02/04/2025

Certidão nº 923682/2025
02/04/2025, 13:40
Chave de Impressão: Yby5x
O documento neste ato registrado foi emitido em 02/04/2025 e contém 2 folhas

PMTF
FL.(S) Nº: 499
RÚBRICA:

1.4	74166/001	SINAPI	CAIXA DE INSPEÇÃO EM CONCRETO PRÉ-MOLDADO DN 60CM COM TAMPA H= 60CM FORNECIMENTO E INSTALACAO	UN	4,00
1.5	Composição	Própria	REMOÇÃO E INSTALAÇÃO DE GRAMA SINTÉTICA	M²	1.800,00
8.4	9537	SINAPI	LIMPEZA FINAL DA OBRA	M²	1.900,00

Barreirinhas (MA), 17 de março de 2025.

gov.br Documento assinado digitalmente
MIGUEL SOARES DE MIRANDA FILHO
Data: 17/03/2025 09:41:02-0300
Verifique em https://validar.iti.gov.br

MIGUEL SOARES DE MIRANDA FILHO
CPF: 208.080.893-15
PROPRIETÁRIO

gov.br Documento assinado digitalmente
AURELIO NICARETTA NETO
Data: 18/03/2025 10:15:39-0300
Verifique em https://validar.iti.gov.br

Razão Social: ARENA MANGABA ESPORTES, COMÉRCIO E RECREAÇÃO LTDA
Cnpj: 52.438.067/0001-06
Endereço: Rua Projetada, s/n – Povoado Mangaba, Barreirinhas (MA) Cep: 65.590-000

PMTF
FL.(S) Nº: 580
RÚBRICA:

Este documento encontra-se registrado no Conselho Regional de Engenharia e Agronomia do Estado do Maranhão, vinculado à Certidão nº 923682/2025, emitida em 02/04/2025

Certidão nº 923682/2025
02/04/2025, 13:40
Chave de Impressão: Yby5x
O documento neste ato registrado foi emitido em 02/04/2025 e contém 2 folhas

LAUDO TÉCNICO

Atesto para os devidos fins que a empresa **CONSERPAV CONSTRUÇÕES SERVIÇOS E PAVIMENTAÇÃO LTDA**, inscrita no CNPJ, sob o nº 10.895.537/0001-10, estabelecida Avenida José Bernardino, nº 50, Sala A, Andar 2 – Centro, Balsas – MA CEP: 65.800-000, **O LAUDO CONFIRMA O SERVIÇO QUE O RESPONSÁVEL TÉCNICO ENG. CIVIL LEONARDO DOS SANTOS SILVA, COM O CREA Nº 1121244904. REALIZOU OS SERVIÇOS DE EXECUÇÃO OBEDECENDO AS RESPONSABILIDADES DEVIDAS, DE DRENAGEM COM REMOÇÃO E INSTALÇÃO DE GRAMA SINTÉTICA NA ARENA MANGABA NO POVOADO MANGABA, MUNICÍPIO DE BARREIRINHAS (MA), QUE TEVE COMO CONTRATANTE A ARENA MANGABA ESPORTES, COMÉRCIO E RECREAÇÃO LTDA, CNPJ Nº 52.438.067/0001-06 DE ACORDO COM ART MA20250890502, AFIRMO O QUE CONSTA.**, (Conforme firmado), em conformidade com os prazos e normas contratuais no Período de 03/03/2025 à 17/03/2025. Laudo de responsabilidade técnica do Engº Civil, AURÉRLIO NICARETTA NETO CREA Nº **1116214806.**

Laudo Técnico da **ART n.º MA20250891739**

Barreirinhas (MA), 18 de março 2025.

gov.br Documento assinado digitalmente
AURELIO NICARETTA NETO
Data: 18/03/2025 10:15:39-0300
Verifique em https://validar.iti.gov.br

AURÉLIO NICARETTA NETO
Engenheiro Civil
RN: 1116214806

Este documento encontra-se registrado no Conselho Regional de Engenharia e Agronomia do Estado do Maranhão, vinculado à Certidão nº 923682/2025, em 02/04/2025 emitida em

Certidão nº 923682/2025
02/04/2025, 13:40
Chave de Impressão: Yby5x
O documento neste ato registrado foi emitido em 02/04/2025 e contém 1 folhas

PMTF
FL.(S) Nº: 50
RÚBRICA:

Certidão de Acervo Técnico - CAT
Lei Federal Nº 5194 de 24 de Dezembro de 1966
Resolução Nº 1025 de 30 de Outubro de 2009

CREA-MA

Conselho Regional de Engenharia e Agronomia do Estado do Maranhão

CAT COM REGISTRO DE ATESTADO

923637/2025

Atividade em andamento

CERTIFICAMOS, para os devidos fins, que consta em nossos arquivos o registro de Acervo referente a(s) Anotação(ões) de Responsabilidade(s) Técnica(s) - ARTs, constante(s) da Presente CERTIDÃO.

Profissional: **LEONARDO DOS SANTOS SILVA**
Registro: **1121244904MA** RNP: **1121244904**
Título profissional: ENGENHEIRO CIVIL

Número da ART: **MA20240740904** Tipo de ART: OBRA / SERVIÇO Registrada em: 20/02/2024
Forma de registro: INICIAL Participação técnica: INDIVIDUAL
Empresa contratada: **CONSERPAV CONSTRUCOES SERVICOS E PAVIMENTACAO LTDA**

Contratante: **PREFEITURA MUNICIPAL DE ITAPECURU MIRIM** CPF/CNPJ: **05.648.696/0001-80**
Endereço do contratante: PRAçA GOMES DE SOUZA Nº: S/N
Complemento: Bairro: CENTRO
Cidade: ITAPECURU MIRIM UF: MA CEP: 65485000
Contrato: 107/2024 Celebrado em: 09/02/2024
Valor do contrato: R$ 203.243,68 Tipo de contratante: Pessoa Juridica de Direito Público
Ação institucional: Agricultura familiar
Endereço da obra/serviço: POVOADO POVOADO TINGIDOR Nº: S/N
Complemento: Bairro: POVOADO TINGIDOR
Cidade: ITAPECURU MIRIM UF: MA CEP: 65485000
Coordenadas Geográficas: -3.454343, -44.172026
Data de início: 19/02/2024 Situação: atividade em andamento
Finalidade:
Proprietário: PREFEITURA MUNICIPAL DE ITAPECURU MIRIM CPF/CNPJ: 05.648.696/0001-80

Atividade Técnica: **16 - Execução** CONSTRUÇÃO CIVIL > EDIFICAÇÕES > #1.1.9 - DE IMÓVEIS 49 - Execução de obra 3900.00 metro quadrado;

Observações

Referente ao contrato de prestação de serviços de construção do Campo de Futebol no Povoado Tingidor, Zona Rural de Itapecuru-Mirim/MA. Contrato nº 107/2024.

Número da ART: **MA20250891341** Tipo de ART: OBRA / SERVIÇO Registrada em: 17/03/2025
Forma de registro: COMPLEMENTAR Participação técnica: INDIVIDUAL
Empresa contratada: **CONSERPAV CONSTRUCOES SERVICOS E PAVIMENTACAO LTDA**

Contratante: **PREFEITURA MUNICIPAL DE ITAPECURU MIRIM** CPF/CNPJ: **05.648.696/0001-80**
Endereço do contratante: PRAçA GOMES DE SOUZA Nº: S/N
Complemento: Bairro: CENTRO
Cidade: ITAPECURU MIRIM UF: MA CEP: 65485000
Contrato: 107/2024 Celebrado em: 09/02/2024
Valor do contrato: R$ 203.243,68 Tipo de contratante: Pessoa Juridica de Direito Público
Ação institucional: Agricultura familiar
Endereço da obra/serviço: POVOADO POVOADO TINGIDOR Nº: S/N
Complemento: Bairro: POVOADO TINGIDOR
Cidade: ITAPECURU MIRIM UF: MA CEP: 65485000
Coordenadas Geográficas: -3.454343, -44.172026
Data de início: 19/02/2024 Situação: atividade em andamento
Finalidade:
Proprietário: PREFEITURA MUNICIPAL DE ITAPECURU MIRIM CPF/CNPJ: 05.648.696/0001-80

Atividade Técnica: **16 - Execução** CONSTRUÇÃO CIVIL > EDIFICAÇÕES > #1.1.9 - DE IMÓVEIS 49 - Execução de obra 3900.00 metro quadrado;

Observações

Aditivo de prazo referente ao contrato de prestação de serviços de construção do Campo de Futebol no Povoado Tingidor, Zona Rural de Itapecuru-Mirim/MA. Contrato nº 107/2024.

Informações Complementares

PMTF
FL.(S) Nº: 502
RÚBRICA:

Certidão de Acervo Técnico - CAT
Lei Federal Nº 5194 de 24 de Dezembro de 1966
Resolução Nº 1025 de 30 de Outubro de 2009

CREA-MA

CAT COM REGISTRO DE ATESTADO
923637/2025
Atividade em andamento

Conselho Regional de Engenharia e Agronomia do Estado do Maranhão

CERTIFICAMOS, finalmente, que se encontra vinculado à presente Certidão de Acervo Técnico – CAT, o atestado contendo 3 folha(s), expedido pelo contratante da obra/serviço, a quem cabe a responsabilidade pela veracidade e exatidão das informações nele constantes.

Certidão de Acervo Técnico nº 923637/2025
21/03/2025, 08:36
Z6Cdb

A Certidão de Acervo Técnico (CAT) à qual o atestado está vinculado constituirá prova da capacidade técnico-profissional da pessoa jurídica somente se o responsável técnico indicado estiver ou venha a ser integrado ao seu quadro técnico por meio de declaração entregue no momento da habilitação ou da entrega das propostas.

Certificamos que se encontra vinculado à presente CAT o atestado apresentado em cumprimento à Lei nº 8.666/93, expedido pela pessoa jurídica contratante, a quem cabe a responsabilidade pela veracidade e exatidão das informações nele constantes. É de responsabilidade deste Conselho a verificação da atividade profissional em conformidade com a Lei nº 5.194/66 e Resoluções do Conselho Federal de Engenharia e Agronomia - CONFEA.

Esta certidão perderá a validade, caso ocorra qualquer alteração posterior dos elementos cadastrais nela contidos.

A autenticidade desta Certidão pode ser verificada em: https://crea-ma.sitac.com.br/publico/, com a chave: Z6Cdb

PMTF
FL.(S) Nº: 500 9
RÚBRICA:

LAUDO TÉCNICO

Atesto para os devidos fins que a empresa **CONSERPAV CONSTRUÇÕES SERVIÇOS E PAVIMENTAÇÃO LTDA**, inscrita no CNPJ, sob o n° 10.895.537/0001-10, estabelecida Avenida José Bernardino, n° 50, Sala A, Andar 2 – Centro, Balsas – MA CEP: 65.800-000, **O LAUDO CONFIRMA O SERVIÇO QUE O RESPONSÁVEL TÉCNICO ENG. CIVIL LEONARDO DOS SANTOS SILVA, COM O CREA N° 1121244904. REALIZOU OS SERVIÇOS DE EXECUÇÃO OBEDECENDO AS RESPONSABILIDADES DEVIDAS, DE CONSTRUÇÃO DO CAMPO DE FUTEBOL NO POVOADO TINGIDOR, MUNICÍPIO DE ITAPECURU MIRIM (MA), QUE TEVE COMO CONTRATANTE A PREFEITURA MUNICIPAL DE ITAPECURU MIRIM (MA), CNPJ N° 05.648.696/0001-80 DE ACORDO COM ART MA20240740904, AFIRMO O QUE CONSTA.**, (Conforme firmado), em conformidade com os prazos e normas contratuais no Período de 19/02/2024 à 19/07/2024. Laudo de responsabilidade técnica do Engº Civil, FERNANDO ANDRÉ COSTA CORRÊA CREA Nº **1108545297.**

Laudo Técnico da **ART n.º MA20250890531**

Balsas (MA), 14 de março 2025.

FERNANDO ANDRE COSTA CORREA:75584026387

Assinado de forma digital por FERNANDO ANDRE COSTA CORREA:75584026387

FERNANDO ANDRÉ COSTA CORRÊA
Engenheiro Civil
RN: 1108545297

Este documento encontra-se registrado no Conselho Regional de Engenharia e Agronomia do Estado do Maranhão, vinculado à Certidão nº 923637/2025, em 21/03/2025 emitida

Certidão nº 923637/2025
21/03/2025, 09:26
Chave de Impressão: Z6Cdb
O documento neste ato registrado foi emitido em 20/03/2025 e contém 1 folhas

PMTF
FL.(S) Nº: 204
RÚBRICA:

ESTADO DO MARANHÃO
PREFEITURA MUNICIPAL DE ITAPECURU MIRIM

ATESTADO DE CAPACIDADE TÉCNICA PARCIAL

ATESTAMOS PARA OS DEVIDOS FINS E A QUEM INTERESSAR, QUE NOS FORAM PRESTADOS COM BOM DESEMPENHO E NADA TENDO QUE DESABONE A CONDUTA DO PRESTADOR, OS SERVIÇOS DESCRITOS ABAIXO E COM AS SEGUINTES CARACTERÍSTICAS:

DADOS DA OBRA:
LOCAL DE REALIZAÇÃO: POVOADO TINGIDOR, S/N - POVOADO TINGIDOR, ITAPECURU MIRIM (MA).
PERÍODO CONTRATUAL: 09/02/2024 A 19/07/2025.
PERÍDO PARCIAL: 19/02/2024 A 19/07/2024.

DADOS DO CONTRATANTE:
PREFEITURA MUNICIPAL DE ITAPECURU-MIRIM (MA)
CNPJ: 05.648.696/0001-80
ENDEREÇO: PRAÇA GOMES DE SOUZA, S/N – CENTRO, ITAPECURU-MIRIM (MA)

DADOS DO PROPRIETÁRIO:
PREFEITURA MUNICIPAL DE ITAPECURU-MIRIM (MA)
CNPJ: 05.648.696/0001-80
ENDEREÇO: PRAÇA GOMES DE SOUZA, S/N – CENTRO, ITAPECURU-MIRIM (MA)

DADOS DA PESSOA JURÍDICA CONTRATADA:
CONSERPAV CONSTRUÇÕES SERVIÇOS E PAVIMENTAÇÃO LTDA
CNPJ: 10.895.537/0001-10
ENDEREÇO: AVENIDA JOSÉ BERNARDINO, Nº 50, SALA A, ANDAR 2 – CENTRO, BALSAS (MA).

DADOS DO RESPONSÁVEL TÉCNICO:
LEONARDO DOS SANTOS SILVA
ENGENHEIRO CIVIL
CREA Nº: 1121244904

DESCRIÇÃO DOS SERVIÇOS REALIZADOS:
EXECUÇÃO DOS SERVIÇOS DE CONSTRUÇÃO DO CAMPO DE FUTEBOL NO POVOADO TINGIDOR, ZONA RURAL DE ITAPECURU-MIRIM/MA. CONTRATO Nº 107/2024., EXECUTADOS ATÉ A PRESENTE DATA CONFORME PLANILHA DE QUANTITATIVOS ABAIXO:

Planilha de Quantitativos

Item	Código	Banco	Descrição	Und	Quant.
1			SERVIÇOS INICIAIS		
1.1	11397	ORSE	Placa de obra em lona com impressão digital 1,50 x 2,00m, inclusive estrutura em metalon 20 x 20cm e escoramento, instalada - Rev 02 - 09/2021	un	1,00
2			MURETA		
2.1	103351	SINAPI	ALVENARIA DE VEDAÇÃO DE BLOCOS CERÂMICOS FURADOS NA HORIZONTAL DE 9X9X19 CM (ESPESSURA 9 CM) E ARGAMASSA DE ASSENTAMENTO COM PREPARO MANUAL. AF_12/2021	m²	320,00
3			CAMPO DE FUTEBOL-TERRAPLENAGEM		
3.1	100575	SINAPI	REGULARIZAÇÃO DE SUPERFÍCIES COM MOTONIVELADORA. AF_11/2019	m²	5.000,00

FERNANDO ANDRE COSTA CORREA:75584026387
Assinado de forma digital por FERNANDO ANDRE COSTA CORREA:75584026387

PMTF
FL.(S) Nº:
RÚBRICA:

Este documento encontra-se registrado no Conselho Regional de Engenharia e Agronomia do Estado do Maranhão, vinculado à Certidão nº 923637/2025, emitida em 21/03/2025

Certidão nº 923637/2025
21/03/2025, 09:26
Chave de Impressão: Z6Cdb
O documento neste ato registrado foi emitido em 20/03/2025 e contém 1 folhas

ESTADO DO MARANHÃO
PREFEITURA MUNICIPAL DE ITAPECURU MIRIM

3.1	103946	SINAPI	PLANTIO DE GRAMA ESMERALDA OU SÃO CARLOS OU CURITIBANA, EM PLACAS. AF_05/2022	m²	0,00
4			ARQUIBANCADA		
4.1	ED-50837	SETOP	ARQUIBANCADA PADRÃO DE CONCRETO SEM SOLO, METRO DE CADA DEGRAU DE 90 X 40 CM, DESEMPENADO A FRESCO E DEGRAUS INTERMEDIÁRIO DE 10 EM 10 M (PARA MEDIÇÕES: MULTIPLICAR A EXTENSÃO PELO NÚMERO DE DEGRAUS) - (PADRÃO SEE)	m	160,00
5			PINTURA		
5.1	88415	SINAPI	APLICAÇÃO MANUAL DE FUNDO SELADOR ACRÍLICO EM PAREDES EXTERNAS DE CASAS. AF_06/2014	m²	0,00
5.2	88489	SINAPI	APLICAÇÃO MANUAL DE PINTURA COM TINTA LÁTEX ACRÍLICA EM PAREDES, DUAS DEMÃOS. AF_06/2014	m²	0,00
6			ADITIVO		
6.1	103351	SINAPI	ALVENARIA DE VEDAÇÃO DE BLOCOS CERÂMICOS FURADOS NA HORIZONTAL DE 9X9X19 CM (ESPESSURA 9 CM) E ARGAMASSA DE ASSENTAMENTO COM PREPARO MANUAL. AF_12/2021	m²	60,40
6.2	87905	SINAPI	CHAPISCO APLICADO EM ALVENARIA (COM PRESENÇA DE VÃOS) E ESTRUTURAS DE CONCRETO DE FACHADA, COM COLHER DE PEDREIRO. ARGAMASSA TRAÇO 1:3 COM PREPARO EM BETONEIRA 400L. AF_10/2022	m²	405,00
6.3	87543	SINAPI	MASSA ÚNICA, PARA RECEBIMENTO DE PINTURA OU CERÂMICA, ARGAMASSA INDUSTRIALIZADA, PREPARO MECÂNICO, APLICADO COM EQUIPAMENTO DE MISTURA E PROJEÇÃO DE 1,5 M3/H EM FACES INTERNAS DE PAREDES, ESPESSURA DE 5MM, SEM EXECUÇÃO DE TALISCAS. AF_06/2014	m²	405,00
6.4	100575	SINAPI	REGULARIZAÇÃO DE SUPERFÍCIES COM MOTONIVELADORA. AF_11/2019	m²	1.300,00
6.5	ED-50837	SETOP	ARQUIBANCADA PADRÃO DE CONCRETO SEM SOLO, METRO DE CADA DEGRAU DE 90 X 40 CM, DESEMPENADO A FRESCO E DEGRAUS INTERMEDIÁRIO DE 10 EM 10 M (PARA MEDIÇÕES: MULTIPLICAR A EXTENSÃO PELO NÚMERO DE DEGRAUS) - (PADRÃO SEE).	m	20,00
6.6	102363	SINAPI	EXECUÇÃO DE ALAMBRADO PARA QUADRA POLIESPORTIVA, ESTRUTURADO POR TUBOS DE AÇO GALVANIZADO, (MONTANTES COM DIÂMETRO 2", TRAVESSAS E ESCORAS COM DIÂMETRO 1 ¼"), COM TELA DE ARAME GALVANIZADO, FIO 12 BWG E MALHA QUADRADA 5X5CM (EXCETO MURETA). AF_03/2021	m²	332,00

ITAPECURU-MIRIM (MA), 04 DE DEZEMBRO 2024.

Mauricio dos Santos Nascimento
CPF: 013.958.043-38
Vice-Prefeito Municipal

FERNANDO ANDRE COSTA CORREA:75584026387
Assinado de forma digital por FERNANDO ANDRE COSTA CORREA:75584026387

Este documento encontra-se registrado no Conselho Regional de Engenharia e Agronomia do Estado do Maranhão, vinculado à Certidão nº 923637/2025, em 21/03/2025 emitida em

Certidão nº 923637/2025
21/03/2025, 09:26
Chave de Impressão: Z6Cdb
O documento neste ato registrado foi emitido em 20/03/2025 e contém 1 folhas

PMTF
FL.(S) Nº: 205
RÚBRICA:

CERTIDÃO DE REGISTRO E QUITAÇÃO
PESSOA FÍSICA
Lei Federal Nº 5194 de 24 de Dezembro de 1966

CREA-MA

Nº 926164/2025
Emissão: 09/04/2025
Validade: 31/03/2026
Chave: b3z0c

Conselho Regional de Engenharia e Agronomia do Estado do Maranhão

CERTIFICAMOS que o profissional mencionado encontra-se registrado neste Conselho, nos termos da Lei 5.194/66, de 24/12/1966, conforme os dados acima. CERTIFICAMOS, ainda, face o estabelecimento nos artigos 68 e 69 da referida Lei, que o interessado não se encontra em débito com o CREA-MA.

Interessado(a)

Profissional: LEONARDO DOS SANTOS SILVA
Registro: 1121244904
CPF: ***.615.013-**
Tipo de Registro: Registro Definitivo de Profissional (DIPLOMADO NO PAÍS)
Data de registro: 22/09/2022

Título(s)

GRADUAÇÃO

ENGENHEIRO CIVIL
Atribuição: ART 7 DA RESOLUCAO 2018 1973
Restrições: Sem Identificação
Instituição de Ensino: UNIVERSIDADE FEDERAL DO MARANHÃO - CAMPUS BALSAS
Data de Formação: 12/09/2022

Descrição

CERTIDÃO DE REGISTRO E QUITAÇÃO PESSOA FÍSICA

Informações / Notas

- A falsificação deste documento constitui-se em crime previsto no Código Penal Brasileiro, sujeitando o(a) autor(a) à respectiva ação penal.
- CERTIFICAMOS que caso ocorra(m) alteração(ões) no(s) elemento(s) contido(s) neste documento, esta Certidão perderá a sua validade para todos os efeitos.
- Esta certidão perderá a validade, caso ocorra qualquer alteração posterior dos elementos cadastrais nela contidos.
- Válido em todo território nacional.

Última Anuidade Paga

Ano: 2025 (1/1)

Autos de Infração

Nada consta

Responsabilidades Técnicas

Empresa: CONSERPAV CONSTRUCOES SERVICOS E PAVIMENTACAO LTDA
Registro: 0000010337
CNPJ: 10.895.537/0001-10
Data Início: 18/10/2022
Data Fim: Indefinido
Data Fim de Contrato: 05/03/2028
Tipo de Responsabilidade: RESPONSAVEL TÉCNICO

PMTF
FL.(S) Nº: 306
RÚBRICA

A autenticidade desta Certidão pode ser verificada em: https://crea-ma.sitac.com.br/publico/, com a chave: b3z0c
Impresso em: 09/04/2025 às 11:27:29 por: adapt, ip: 190.83.43.249

CERTIDÃO DE REGISTRO E QUITAÇÃO
PESSOA JURIDICA
Lei Federal Nº 5194 de 24 de Dezembro de 1966

CREA-MA

Nº 947151/2026
Emissão: 16/03/2026
Validade: 31/03/2026
Chave: ZW72b

Conselho Regional de Engenharia e Agronomia do Estado do Maranhão

CERTIFICAMOS que a Empresa mencionada encontra-se registrada neste Conselho, nos Termos da Lei 5.194/66, conforme os dados impressos nesta certidão. CERTIFICAMOS, ainda, que até a presente data, a referida pessoa jurídica e seu(s) responsável(is) técnico(s) estão quites com suas anuidades e demais obrigações junto ao Conselho Regional de Engenharia e Agronomia do Maranhão - CREA-MA, estando habilitada a exercer suas atividades, circunscrita à(s) atribuição(ções) de seu(s) responsável(veis) técnico(s).

Interessado(a)

Empresa: CONSERPAV CONSTRUCOES SERVICOS E PAVIMENTACAO LTDA

CNPJ: 10.895.537/0001-10

Registro: 0000010337

Categoria: Matriz

Capital Social: R$ 2.000.000,00

Data do Capital: 10/06/2009

Faixa: 5

Objetivo Social: CONSTRUCAO DE EDIFICIOS;
OBRAS DE URBANIZACAO - RUAS, PRACAS E CALCADAS;
COLETA DE RESIDUOS NAO-PERIGOSOS;
COLETA DE RESIDUOS PERIGOSOS;
USINAS DE COMPOSTAGEM;
CONSTRUCAO DE ESTACOES E REDES DE DISTRIBUICAO DE ENERGIA ELETRICA;
MANUTENCAO DE REDES DE DISTRIBUICAO DE ENERGIA ELETRICA;
CONSTRUCAO DE REDES DE ABASTECIMENTO DE AGUA, COLETA DE ESGOTO E CONSTRUCOES CORRELATAS, EXCETO OBRAS DE IRRIGACAO; MONTAGEM DE ESTRUTURAS METALICAS;
CONSTRUCAO DE INSTALACOES ESPORTIVAS E RECREATIVAS;
OBRAS DE TERRAPLENAGEM;
INSTALACAO E MANUTENCAO ELETRICA;
MONTAGEM E INSTALACAO DE SISTEMAS E EQUIPAMENTOS DE ILUMINACAO E SINALIZACAO EM VIAS PUBLICAS, PORTOS E AEROPORTOS;
OUTRAS OBRAS DE INSTALACOES EM CONSTRUCOES NAO ESPECIFICADAS ANTERIORMENTE (ESTRUTURAS COM TIRANTES, OBRAS DE CONTENCAO, CORTINAS DE PROTECAO, MUROS DE ARRIMO ETC.); SERVICOS DE OPERACAO E FORNECIMENTO DE EQUIPAMENTOS PARA TRANSPORTE E ELEVACAO DE CARGAS E PESSOAS PARA USO EM OBRAS;
PERFURACAO E CONSTRUCAO DE POCOS DE AGUA;
COMERCIO VAREJISTA DE MATERIAIS DE CONSTRUCAO EM GERAL;
ATIVIDADES DE LIMPEZA NAO ESPECIFICADAS ANTERIORMENTE (LIMPEZA DE OBRAS, VIAS PUBLICAS, MAQUINAS INDUSTRIAIS, MEIOS DE TRANSPORTE ETC.);
CONSTRUCAO DE RODOVIAS E FERROVIAS;
CONSTRUCAO DE OBRAS DE ARTE ESPECIAIS;
OBRAS PORTUARIAS, MARITIMAS E FLUVIAIS;
OUTRAS OBRAS DE ENGENHARIA CIVIL NAO ESPECIFICADAS ANTERIORMENTE;
INSTALACOES HIDRAULICAS, SANITARIAS E DE GAS;
INSTALACOES DE SISTEMA DE PREVENCAO CONTRA INCENDIO;
OBRAS DE FUNDACOES;
SERVICOS DE ENGENHARIA;
ATIVIDADES PAISAGISTICAS;
SERVICOS DE ARQUITETURA;
GERACAO DE ENERGIA ELETRICA

Endereço Matriz: AVENIDA JOSE BERNARDINO, 50, SALA A, ANDAR 2, CENTRO, BALSAS, MA, 65800000

Tipo de Registro: Registro Definitivo de Empresa

Data Inicial: 07/04/2010

Data Final: Indefinido

Registro Regional: 0000010337EMMA

Descrição

CERTIDÃO DE REGISTRO E QUITAÇÃO PESSOA JURIDICA

Informações / Notas

- A capacidade técnico-profissional da empresa é comprovada pelo conjunto dos acervos técnicos dos profissionais constantes de seu quadro técnico.

- Esta certidão perderá a validade, caso ocorra qualquer alteração posterior dos elementos cadastrais nela contidos

FL.(S) Nº: 507
RUBRICA

Última Anuidade Paga

A autenticidade desta Certidão pode ser verificada em: https://crea-ma.sitac.com.br/publico/, com a chave: ZW72b
Impresso em: 16/03/2026 às 08:55:05 por: adapt, ip: 179.60.168.111

CERTIDÃO DE REGISTRO E QUITAÇÃO
PESSOA JURIDICA
Lei Federal Nº 5194 de 24 de Dezembro de 1966

CREA-MA

Nº 947151/2026
Emissão: 16/03/2026
Validade: 31/03/2026
Chave: ZW72b

Conselho Regional de Engenharia e Agronomia do Estado do Maranhão

Ano: 2025 (3/3)

Autos de Infração

Nada consta

Responsáveis Técnicos

Profissional: JESSÉ SILVA LIMA
Registro: 0518031292
CPF: ***.971.345-**
Data Início: 28/05/2025
Data Fim: Indefinido
Data Fim de Contrato: 01/03/2028
Títulos do Profissional:

ENGENHEIRO CIVIL

Atribuição: ARTIGO 7 DA LEI 5194 1966 CC OS ARTS. 28 E 29 DO DECRETO FED. 23.569 33 E CC ART. 7. RES. 218 73, DO CONFEA.COM RESTRIÇÕES DAS ATIVIDADES 1, 2, 3, 4, 5, 6 E 8 DO ART. 1 DA RES. 218 73, REFERENTES A AEROPORTOS, BARRAGENS E PORTOS, COM BASE NO ART. 5. 2. DA RES. 1.073 16, DO CONFEA.

GEOTECNOLOGIAS APLICADAS AO PLANEJAMENTO E A GESTÃO

Atribuição: POSSUI ATRIBUIÇÕES ATUAR NA DEFINIÇÃO DAS COORDENADAS DOS VÉRTICES DEFINIDORES DOS IMÓVEIS RURAIS PARA EFEITO DO CADASTRO NACIONAL DE IMÓVEIS RURAIS - CNIR, JUNTO AO INCRA.

Tipo de Responsabilidade: RESPONSAVEL TÉCNICO

Profissional: JOSE WILSON LEAL JUNIOR
Registro: 1122301600
CPF: ***.640.513-**
Data Início: 29/02/2024
Data Fim: Indefinido
Data Fim de Contrato: 15/02/2027
Títulos do Profissional:

ENGENHEIRO CIVIL

Atribuição: ART. 07 DA RESOLUCAO 2018/1973 , DO CONFEA.

Tipo de Responsabilidade: RESPONSAVEL TÉCNICO

Profissional: LEONARDO DOS SANTOS SILVA
Registro: 1121244904
CPF: ***.615.013-**
Data Início: 18/10/2022
Data Fim: Indefinido
Data Fim de Contrato: 05/03/2028
Títulos do Profissional:

ENGENHEIRO CIVIL

Atribuição: ART 7 DA RESOLUCAO 2018 1973

Tipo de Responsabilidade: RESPONSAVEL TÉCNICO

Profissional: MARCELL GONÇALVES VILARINHO RIBEIRO
Registro: 1122631367
CPF: ***.714.623-**
Data Início: 31/01/2025
Data Fim: Indefinido
Data Fim de Contrato: 15/02/2028
Títulos do Profissional:

ENGENHEIRO MECÂNICO

Atribuição: ART. 7 DA LEI FEDERAL N 5.194, DE 24 DE DEZEMBRO DE 1966, E ART. 12, COMBINADO COM O ART. 25, DA RESOLUCAO 218 1973, DO CONFEA (CONSOLIDADAS CONFORME RESOLUCAO N 1.048, DE 14 DE AGOSTO DE 2013 DO CONFEA).

Tipo de Responsabilidade: RESPONSAVEL TÉCNICO

Profissional: TAYANNE GRACIETTE NASCIMENTO SILVA
Registro: 1115076752
CPF: ***.763.203-**
Data Início: 30/01/2026
Data Fim: Indefinido
Data Fim de Contrato: 20/01/2029

PMJF
FL.(S) Nº: 308
RÚBRICA:

CERTIDÃO DE REGISTRO E QUITAÇÃO
PESSOA JURIDICA
Lei Federal Nº 5194 de 24 de Dezembro de 1966

CREA-MA

Nº 947151/2026
Emissão: 16/03/2026
Validade: 31/03/2026
Chave: ZW72b

Conselho Regional de Engenharia e Agronomia do Estado do Maranhão

Títulos do Profissional:

ENGENHEIRA AMBIENTAL

Atribuição: ART. 02 DA RES/447 DE 22/09/2000, DO CONFEA.

ENGENHEIRA DE SEGURANCA DO TRABALHO

Atribuição: Artigo 4º da Resolução 359/91

Tipo de Responsabilidade: RESPONSAVEL TÉCNICO

Sócios

Sócio: ANDRE NATIVIDADE BATISTA

CPF: ***.912.773-**

Função: SOCIO

PMIF
FL.(S) Nº. 200
RUBRICA

A autenticidade desta Certidão pode ser verificada em: https://crea-ma.sitac.com.br/publico/, com a chave: ZW72b
Impresso em: 16/03/2026 às 08:55:05 por: adapt, ip: 179.60.168.111

CONTRATO DE PRESTAÇÃO DE SERVIÇOS DE RESPONSABILIDADE TÉCNICA

CONTATANTE: CONSERPAV CONSTRUÇÕES SERVIÇOS E PAVIMENTAÇÕES LTDA, estabelecida no município de Balsas (MA), sediada na Av. José Bernardino, nº 50, Sala A, Andar 2 Centro, CEP: 65.800-000, inscrita no CNPJ nº 10.895.537/0001-10 neste ato representada pelo Sr. ANDRÉ NATIVIDADE BAPTISTA, brasileiro, divorciado, empresário, portador do CPF nº 644.912.773-20, residente e domiciliado à Avenida Rio Balsas, nº 10, Centro - Balsas (MA).

CONTRATADO: LEONARDO DOS SANTOS SILVA, brasileiro, Engenheiro Civil, portador da Carteira Profissional Nº 1121244904 inscrito no CPF nº 612.615.013-90, e carteira de Identidade nº 046680992012-1 SESP- MA, residente e domiciliado na Avenida 7 de setembro, nº 325, Bairro Trezidela – Balsas (MA).

Pelo presente instrumento particular de contrato de Prestação e de Responsabilidade Técnica, as partes acima qualificadas têm entre si justas e avençadas o seguinte:

CLÁUSULA PRIMEIRA: Do objeto

A **CONTRATANTE** firma o presente Contrato com o **CONTRATADO**, o qual se obriga a prestar à **CONTRATANTE** serviço profissional atinente à sua formação técnico-científica e habilitação profissional na área de ENGENHARIA CIVIL e a assumir RESPONSABILIDADE TÉCNICA perante o Conselho Regional de Engenharia e Agronomia do Maranhão - CREA-MA e outros que lhe exijam.

CLÁUSULA SEGUNDA: DA Remuneração e Carga Horária

O **CONTRATADO** receberá o equivalente a R$9.500,00 (nove mil e quinhentos reais), para uma jornada de 10 horas semanais.

CLÁUSULA TERCEIRA: Do prazo

O prazo de validade deste contrato será de 21 de março de 2025 até 05 de março de 2028, podendo ser rescindido amigavelmente a qualquer tempo por uma das partes desde que comunicado com antecedência de 30 (trinta) dias.

CLÁUSULA QUARTA: Do foro

Fica eleito o Foro da Comarca de Balsas Maranhão para dirimir as questões decorrentes deste contrato. E, por estarem justos e contratados, assinaram o presente contrato, em 03(três) vias de igual teor e forma, na presença de duas testemunhas.

Balsas (MA), 21 de março de 2025.

LEONARDO DOS SANTOS SILVA:61261501390
Assinado de forma digital por LEONARDO DOS SANTOS SILVA:61261501390
Dados: 2025.03.21 11:15:05 -03'00'

LEONARDO DOS SANTOS SILVA
CPF: 612.615.013-90

ANDRE NATIVIDADE BAPTISTA:64491277320
Assinado de forma digital por ANDRE NATIVIDADE BAPTISTA:64491277320
Dados: 2025.03.21 10:51:17 -03'00'

ANDRÉ NATIVIDADE BAPTISTA
CPF: 644.912.773-20

PMTF
FL(S) Nº: 510
RUBRICA:

CONCORRÊNCIA ELETRÔNICA Nº 002/2026 - PMTF

DECLARAÇÃO DE ÍNDICES ECONÔMICOS

À

Prefeitura Municipal

Tasso Fragoso/MA

Ref.: CONCORRÊNCIA ELETRÔNICA Nº 002/2026 - PMTF

Prezados Senhores,

ATESTO QUE, A EMPRESA **CONSERPAV CONSTRUÇÕES SERVIÇOS E PAVIMENTAÇÃO LTDA**, CNPJ/MF Nº 10.895.537/0001-10, SITUADA À AVENIDA JOSÉ BERNARDINO, Nº 50, SALA A, ANDAR 2, CENTRO – BALSAS (MA), ATENDE OS ÍNDICES ECONÔMICOS NOS TERMOS DO §1º, ART. 69 DA LEI 14.133/2021, CONFORMA CÁLCULO APRESENTADO NO SEU LIVRO DIÁRIO.

Tasso Fragoso (MA), 25 de março de 2026.

CONSERPAV

MARIA DE LOURDES COSTA AROUCHA:24252336368

Assinado de forma digital por MARIA DE LOURDES COSTA AROUCHA:24252336368
Dados: 2026.03.20 16:49:07 -03'00'

MARIA DE LOURDES COSTA AROUCHA
CPF: 242.523.363-68
CRC: 9108/O-6MA
Técnico Contábil

PMTF
FL(S) Nº: 531
RUBRICA:

CONCORRÊNCIA ELETRÔNICA Nº 002/2026 - PMTF

DECLARAÇÃO EQUIPE E EQUIPAMENTOS

À Prefeitura Municipal de Tasso Fragoso

Agente de Contratação e Equipe de Apoio

REF. Proposta da CONCORRÊNCIA ELETRÔNICA Nº 002/2026 - PMTF

Prezados Senhores,

A empresa **CONSERPAV CONSTRUÇÕES SERVIÇOS E PAVIMENTAÇÃO LTDA**, CNPJ/MF N.º 10.895.537/0001-10, situada à Avenida José Bernardino, nº 50, Sala A, Andar 2, Centro – Balsas (MA), por intermédio de seu representante legal, Sr. **ANDRÉ NATIVIDADE BAPTISTA,** portador da Carteira de Identidade nº 12621993-1 e do CPF nº 644.912.773-20, **DECLARA:**

a) que executará a obra de acordo com o Projeto e as Especificações fornecidas, às quais alocará todos os equipamentos, pessoal técnico especializado ou não e materiais necessários, e que tomará todas as medidas para assegurar um controle de qualidade adequado;

b) equipe técnica:

- LEONARDO DOS SANTOS SILVA: Engenheiro Civil
- FRANCISCO JOSÉ RIBEIRO GOMES: Engenheiro Civil
- JOSÉ WILSON LEAL JÚNIOR: Engenheiro Civil
- JESSÉ SILVA LIMA: Engenheiro Civil Agrimensor
- TAYANNE GRACIETTE NASCIMENTO SILVA: Engenheira Ambiental e de Segurança do Trabalho
- MARCELL GONÇALVES VILARINHO RIBEIRO: Engenheiro Mecânico

c) que compromete a dispor, para emprego imediato dos equipamentos necessários e relacionados no projeto, e que os mesmos se encontram em condições adequadas de utilização;

d) que a qualquer momento e por necessidade da obra, fará a alocação de qualquer tipo de equipamento compatível com a natureza dos serviços a serem executados por solicitação da **PREFEITURA MUNICIPAL DE TASSO FRAGOSO**, sem ônus de mobilização para esta ainda que não previsto, em prazo compatível com a necessidade que motivou a solicitação;

e) que se compromete a estar instalado e pronto para o início das obras no prazo máximo de 05 (cinco) dias corridos, a partir da data de assinatura do contrato e a publicação do extrato

PMTF
FL.(S) Nº: 519
RÚBRICA:

do mesmo, nos mesmos meios de publicação do aviso de licitação;

f) que executará a obra de acordo com os prazos estabelecidos no presente

g) que cumprirá fielmente as disposições concernentes a NR-18, Norma Regulamentadora que estabelece diretrizes de ordem administrativa e planejamento organizacional, que, respaldam a implementação de medidas de controle e sistemas preventivos de segurança dos processos nas condições e no meio ambiente de trabalho na indústria da construção.

Tasso Fragoso (MA), 25 de março de 2026.

CONSERPAV

ANDRE NATIVIDADE BAPTISTA:64491277320

Assinado de forma digital por ANDRE NATIVIDADE BAPTISTA:64491277320
Dados: 2026.03.19 19:59:15 -03'00'

André Natividade Baptista
CPF: 644.912.773-20
Sócio Administrador

PMTF
FL.(S) Nº: 513
RÚBRICA:

CONCORRÊNCIA ELETRÔNICA Nº 002/2026 - PMTF

DECLARAÇÃO DE NÃO VISITA

À Prefeitura Municipal de Tasso Fragoso

Agente de Contratação e Equipe de Apoio

REF. Proposta da CONCORRÊNCIA ELETRÔNICA Nº 002/2026 - PMTF

Prezados Senhores,

A EMPRESA **CONSERPAV CONSTRUÇÕES SERVIÇOS E PAVIMENTAÇÃO LTDA**, CNPJ/MF N.º 10.895.537/0001-10, SITUADA À AVENIDA JOSÉ BERNARDINO, Nº 50, SALA A, ANDAR 2, CENTRO – BALSAS (MA), POR INTERMÉDIO DE SEU REPRESENTANTE LEGAL SR. **ANDRÉ NATIVIDADE BAPTISTA**, PORTADOR DA CARTEIRA DE IDENTIDADE Nº 12621993-1 E DO CPF Nº 644.912.773-20 E SEU RESPONSÁVEL TÉCNICO O ENGENHEIRO CIVIL, **LEONARDO DOS SANTOS SILVA,** CREA Nº 1121244904, **DECLARAM**, QUE RECEBEU DA **PREFEITURA MUNICIPAL DE TASSO FRAGOSO** TODA DOCUMENTAÇÃO RELATIVA A **CONCORRÊNCIA ELETRÔNICA Nº 002/2026**, COMPOSTA DO EDITAL E SEUS ANEXOS, E QUE, POR LIBERALIDADE PRÓPRIA, **NÃO VISITOU O LOCAL DA OBRA**, MAS, MESMO ASSIM TEM CONHECIMENTO DE TODAS AS CONDIÇÕES E EVENTUAIS DIFICULDADES PARA A BOA EXECUÇÃO DOS SERVIÇOS, ASSUMINDO ASSIM TODOS OS RISCOS DELE ADVINDO E QUE, NA HIPÓTESE DE VENCEDORA, NÃO PODERÁ UTILIZAR ESTA COMO JUSTIFICATIVA PARA DESCONHECIMENTO DAS CARACTERÍSTICAS DOS SERVIÇOS, OU DAS DIFICULDADES A ELA INERENTES, COM O INTUITO DE EXIMIR-SE DE RESPONSABILIDADES.

Tasso Fragoso (MA), 25 de março de 2026.

CONSERPAV

ANDRE NATIVIDADE BAPTISTA:64491277320 Assinado de forma digital por ANDRE NATIVIDADE BAPTISTA:64491277320 Dados: 2026.03.19 20:01:41 -03'00'

André Natividade Baptista
CPF: 644.912.773-20
Sócio Administrador

LEONARDO DOS SANTOS SILVA:61261501390 Assinado de forma digital por LEONARDO DOS SANTOS SILVA:61261501390 Dados: 2026.03.23 15:30:43 -03'00'

Leonardo dos Santos Silva
CREA Nº: 1121244904
Engenheiro Civil

PMTF FL(S) Nº: 514 RUBRICA:

CONCORRÊNCIA ELETRÔNICA Nº 002/2026 - PMTF

DECLARAÇÃO QUE NÃO POSSUI SERVIDOR PÚBLICO EM SEU QUADRO PESSOAL E SOCIETÁRIO

À Prefeitura Municipal de Tasso Fragoso

Agente de Contratação e Equipe de Apoio

REF. Proposta da CONCORRÊNCIA ELETRÔNICA Nº 002/2026 - PMTF

Prezados Senhores,

A empresa **CONSERPAV CONSTRUÇÕES SERVIÇOS E PAVIMENTAÇÃO LTDA** inscrita no CNPJ nº 10.895.537/0001-10, com sede na Avenida José Bernardino, nº 50, Sala A, Andar 2, Centro, Balsas (MA), por seu representante legal abaixo assinado, em cumprimento ao Edital **DECLARA**, sob as penas da lei, que não possui em seu quadro de pessoal e societário, servidor público do Poder Executivo Municipal exercendo funções de gerência ou administração, ou servidor da CONTRATANTE em qualquer função, nos termos do art. 9º, § 1º da Lei Federal n.º 14.133/2021.

Tasso Fragoso (MA), 25 de março de 2026.

CONSERPAV

ANDRE NATIVIDADE BAPTISTA:64491277320

Assinado de forma digital por ANDRE NATIVIDADE BAPTISTA:64491277320
Dados: 2026.03.19 19:55:30 -03'00'

André Natividade Baptista
CPF: 644.912.773-20
Sócio Administrador

PMTF
FL.(S) Nº: 013
RÚBRICA:

PREFEITURA DE
Tasso Fragoso
Por nossa TERRA, por nossa GENTE!
CNPJ: 06.997.563/0001-82

ANÁLISE DE HABILITAÇÃO – QUALIFICAÇÃO TÉCNICA

Concorrência Eletrônica nº 002/2026 – PMTF
Processo Administrativo nº 17/2026 – PMTF

Objeto: Contratação de Empresa de Engenharia/Arquitetura para Construção do Espaço Esportivo Comunitário, no Município de Tasso Fragoso/MA.
Interessado: Setor de Licitações
Empresa analisada: CONSERPAV Construções Serviços e Pavimentação Ltda.
CNPJ: 10.895.537/0001-10

1. FINALIDADE

O presente parecer técnico tem por finalidade a análise da documentação apresentada pela empresa CONSERPAV CONSTRUÇÕES SERVIÇOS E PAVIMENTAÇÃO LTDA, referente à comprovação da qualificação técnica exigida no item 8.4.6 do Edital da Concorrência Eletrônica nº 002/2026 – PMTF, tomando-se por base os CATs apresentados e os documentos complementares relativos ao registro da empresa, do responsável técnico, ao vínculo profissional e à declaração de equipe e equipamentos.

2. EXIGÊNCIAS DO EDITAL

Conforme o item 8.4.6 do edital, a qualificação técnica abrange, em síntese:

- registro da pessoa jurídica e do(s) respectivo(s) responsável(is) técnico(s) perante o CREA/CAU;
- comprovação de capacidade técnico-operacional, admitido o somatório de atestados;
- comprovação de capacidade técnico-profissional por meio de CAT(s) vinculadas ao responsável técnico indicado;
- comprovação do vínculo profissional do responsável técnico com a licitante;
- declaração de disponibilidade de equipe, máquinas, equipamentos e ferramentas necessárias à execução dos serviços.

As parcelas de maior relevância técnica fixadas no edital são: (i) execução de grama sintética esportiva para futebol em polietileno, com altura mínima de 42 mm, no quantitativo mínimo de 420,00 m²; e (ii) execução de alambrado para quadra poliesportiva, estruturado por tubos de aço galvanizado, com tela de arame galvanizado, no quantitativo mínimo de 266,40 m².

3. DOCUMENTOS ANALISADOS

- CAT nº 923682/2025 – Arena Mangaba – execução de drenagem e instalação de grama sintética;

PMTF
FL.(S) Nº: 5/6
RÚBRICA:

- CAT nº 923637/2025 – Campo de Futebol do Povoado Tingidor – atestado de capacidade técnica parcial;
- Certidão de Registro e Quitação de Pessoa Jurídica CREA-MA nº 947151/2026, em nome da empresa CONSERPAV CONSTRUÇÕES SERVIÇOS E PAVIMENTAÇÃO LTDA;
- Certidão de Registro e Quitação de Pessoa Física CREA-MA nº 926164/2025, em nome do Engenheiro Civil Leonardo dos Santos Silva;
- Contrato de Prestação de Serviços de Responsabilidade Técnica firmado entre a empresa e o Engenheiro Civil Leonardo dos Santos Silva;
- Declaração de Equipe e Equipamentos apresentada pela licitante.

4. QUADRO DEMONSTRATIVO DE ATENDIMENTO ÀS PARCELAS DE MAIOR RELEVÂNCIA

ITEM	PARCELA EXIGIDA	QUANTITATIVO MÍNIMO	QUANTITATIVO COMPROVADO	SITUAÇÃO
01	Execução de grama sintética esportiva para futebol em polietileno, com altura mínima de 42 mm (fornecimento e colocação)	420,00 m²	1.800,00 m²	**ATENDE**
02	Execução de alambrado para quadra poliesportiva, estruturado por tubos de aço galvanizado, com tela de arame galvanizado, fio 12 BWG e malha quadrada 5x5 cm (exceto mureta)	266,40 m²	332,00 m²	**ATENDE**

Os quantitativos acima demonstram atendimento aos mínimos fixados no instrumento convocatório, com margem superior ao exigido para ambas as parcelas de maior relevância.

5. ANÁLISE

A Certidão de Registro e Quitação de Pessoa Jurídica CREA-MA nº 947151/2026 comprova que a empresa CONSERPAV CONSTRUÇÕES SERVIÇOS E PAVIMENTAÇÃO LTDA encontra-se regularmente registrada e quite perante o CREA-MA, com objeto social compatível com o objeto licitado, inclusive quanto à construção de instalações esportivas e recreativas.

A Certidão de Registro e Quitação de Pessoa Física CREA-MA nº 926164/2025 comprova que o Engenheiro Civil LEONARDO DOS SANTOS SILVA se encontra regularmente registrado e quite perante o CREA-MA, constando, inclusive, como responsável técnico da empresa analisada.

O vínculo profissional do responsável técnico com a licitante restou demonstrado por meio do Contrato de Prestação de Serviços de Responsabilidade Técnica firmado entre as partes, com vigência até 05/03/2028.

No tocante à capacidade técnico-profissional, o CAT nº 923682/2025 comprova a execução de 1.800,00 m² de instalação de grama sintética, quantitativo muito superior ao mínimo exigido no edital. Já o CAT nº 923637/2025, vinculado ao atestado de capacidade técnica parcial emitido pela Prefeitura

PMTF
FL.(S) Nº: 512
RÚBRICA:

Municipal de Itapecuru-Mirim/MA, comprova a execução de 332,00 m² de alambrado para quadra poliesportiva, também superior ao quantitativo mínimo previsto no instrumento convocatório.

A documentação técnica apresentada revela compatibilidade material entre os serviços já executados pelo responsável técnico indicado e as parcelas de maior relevância do objeto licitado, atendendo ao propósito de demonstrar aptidão técnica para a futura execução contratual.

A Declaração de Equipe e Equipamentos evidencia a disponibilidade de equipe técnica e de estrutura operacional compatível com as necessidades da contratação, reforçando a suficiência da documentação apresentada para fins de habilitação técnica.

6. CONCLUSÃO

Diante da análise realizada, verifica-se que a empresa CONSERPAV CONSTRUÇÕES SERVIÇOS E PAVIMENTAÇÃO LTDA atende às exigências de qualificação técnica constantes do item 8.4.6 do edital, uma vez que apresentou documentação hábil para comprovar o registro regular da empresa e do responsável técnico, o vínculo profissional, a disponibilidade de equipe/equipamentos e a experiência técnica compatível com as parcelas de maior relevância do objeto licitado.

7. PARECER

Diante do exposto, opino pela habilitação da empresa CONSERPAV CONSTRUÇÕES SERVIÇOS E PAVIMENTAÇÃO LTDA quanto à qualificação técnica, por atendimento às exigências previstas no item 8.4.6 do Edital da Concorrência Eletrônica nº 002/2026 – PMTF.

Submeto o presente parecer à apreciação da Comissão de Contratação para as providências cabíveis.

É o Parecer.

ARTUR PAULO DE ABREU MARTINS:61099884306

Assinado de forma digital por ARTUR PAULO DE ABREU MARTINS:61099884306
Dados: 2026.03.30 13:18:51 -03'00'

Artur Paulo de Abreu Martins
Engº Civil – nº 111873799-7
Portaria nº 045/2025-PMTF

Tasso Fragoso (MA), 30 de Março de 2026.

PMTF
FL.(S) Nº: 518
RÚBRICA:

ESTADO DO MARANHÃO
PREFEITURA MUNICIPAL DE TASSO FRAGOSO – MA

TERMO DE ADJUDICAÇÃO

Referência: Processo nº 17/2026 – PMTF/MA

Objeto: Contratação de Empresa de Engenharia/Arquitetura para Construção do Espaço Esportivo Comunitário no Município de Tasso Fragoso – MA.

Assunto: Concorrência Eletrônica nº 002/2026 – PMTF/MA

Amparo Legal: Artigo 71, IV da Lei Federal 14.133/2021

O Prefeito Municipal no uso de suas atribuições que lhes são conferidas adjudica o objeto supracitado para a empresa **CONSERPAV CONSTRUÇÕES SERVIÇOS E PAVIMENTAÇÃO LTDA**, inscrita no CNPJ nº 10.895.537/0001-10, com valor global de **R$ 1.385.346,57 (um milhão, trezentos e oitenta e cinco mil, trezentos e quarenta e seis reais e cinquenta e sete centavos).**

Tasso Fragoso - MA, 06 de abril de 2026

KELSON RICHARD CARVALHO HOLANDA VIEIRA:74444913304
Assinado de forma digital por KELSON RICHARD CARVALHO HOLANDA VIEIRA:74444913304

KELSON RICHARD CARVALHO HOLANDA VIEIRA
Prefeito Municipal
Prefeitura Municipal de Tasso Fragoso - MA

PMTF
FL.(S) Nº: 515
RÚBRICA:

ESTADO DO MARANHÃO
PREFEITURA MUNICIPAL DE TASSO FRAGOSO – MA

TERMO HOMOLOGAÇÃO

REFERENTE: Processo nº 17/2026 – PMTF/MA

ASSUNTO: **Concorrência Eletrônica nº 002/2026.**
Objeto: Contratação de Empresa de Engenharia/Arquitetura para Construção do Espaço Esportivo Comunitário no Município de Tasso Fragoso - MA.

A PREFEITURA MUNICIPAL DE TASSO FRAGOSO - MA, no uso de suas atribuições legais, **RESOLVE:**

HOMOLOGAR, com fundamento no art. 71, IV da Lei Federal nº 14.133/21 e posteriores alterações, o procedimento licitatório na modalidade **CONCORRÊNCIA ELETRÔNICA Nº 002/2026 – PMTF/MA**, tipo **MENOR PREÇO,** para que a adjudicação nele referida produza seus efeitos jurídicos.

Empresa Vencedora **CONSERPAV CONSTRUÇÕES SERVIÇOS E PAVIMENTAÇÃO LTDA,** CNPJ nº 10.895.537/0001-10, com valor global de **R$ 1.385.346,57 (um milhão, trezentos e oitenta e cinco mil, trezentos e quarenta e seis reais e cinquenta e sete centavos).**

Tasso Fragoso - MA, 06 de abril de 2026.

KELSON RICHARD CARVALHO HOLANDA VIEIRA:74444913304
Assinado de forma digital por KELSON RICHARD CARVALHO HOLANDA VIEIRA:74444913304

KELSON RICHARD CARVALHO HOLANDA VIEIRA
Prefeito Municipal
Prefeitura Municipal de Tasso Fragoso - MA

PMTF
FL.(S) Nº: 320
RÚBRICA:

CONTRATO Nº 41/2026/PMTF
PROC. ADMINISTRATIVO Nº 17/2026 - PMTF

CONTRATO DE CONSTRUÇÃO DE OBRA DE ENGENHARIA QUE ENTRE SI CELEBRAM, O MUNICÍPIO DE TASSO FRAGOSO, ATRAVÉS DA **PREFEITURA MUNICIPAL DE TASSO FRAGOSO** E A EMPRESA **CONSERPAV CONSTRUÇÕES SERVIÇOS E PAVIMENTAÇÃO LTDA** NA FORMA ABAIXO:

A PREFEITURA MUNICIPAL DE TASSO FRAGOSO - MA, pessoa Jurídica de direito Público, com sede na Av. Santos Dumont, s/n, bairro Centro, CEP: 65.820-000, Tasso Fragoso – MA, inscrita no CNPJ/MF sob o nº 06.997.563/0001-82, neste ato representada pelo Prefeito Municipal, Sr. **Kelson Richard Carvalho Holanda Vieira**, portador da Cédula de Identidade nº 000015301093-2, órgão expedidor SSP/MA e do CPF nº 744.449.133-04, doravante denominada **CONTRATANTE**, e a empresa **CONSERPAV CONSTRUÇÕES SERVIÇOS E PAVIMENTAÇÃO LTDA**, inscrito(a) no CNPJ/MF sob o nº 10.895.537/0001-1, Inscrição Estadual nº 123172624, sediada na Avenida José Bernardino, nº 50, Sala A, Andar 2 – Centro, Cep:65.800-000 - Balsas/MA, neste ato representado por **André Natividade Baptista**, portador do RG de nº 126219993-1, expedida pela SSP/MA ,inscrito(a) no CPF sob nº 644.912.773-20, doravante designada CONTRATADA, firmam o presente CONTRATO de construção de obra de engenharia, vinculado a Concorrência Eletrônica nº 002/2026-PMTF-MA, Processo Administrativo n.º 17/2026 - PMTF-MA, submetendo-se as partes às disposições constantes da Lei Federal n.º 14.133/21, e suas alterações posteriores e as cláusulas e condições seguintes:

CLÁUSULA PRIMEIRA - DO OBJETO

O presente instrumento tem por objeto a **Contratação de Empresa de Engenharia/Arquitetura para Construção do Espaço Esportivo Comunitário, no Município de Tasso Fragoso/MA,** nos termos do Edital de licitação na modalidade Concorrência Eletrônica nº 002/2026-PMTF e Proposta da Contratada que fica fazendo parte integrante deste Contrato.

CLÁUSULA SEGUNDA – DO REGIME E FORMA DE EXECUÇÃO

O serviço contratado será realizado sob o regime de empreitada por preço unitário.

CLÁUSULA TERCEIRA – DA GARANTIA CONTRATUAL

A Contratada prestará garantia para a execução do objeto, equivalente ao percentual de 5% (cinco por cento), calculado sobre o valor global contratado, sendo prestada em uma das modalidades constantes do art. 96, § 1º, da Lei Federal nº 14.133/2021, em até 15 (quinze) dias, após a assinatura do termo de contrato.

PARÁGRAFO PRIMEIRO – Quando a CONTRATADA optar pela modalidade **Seguro-Garantia**, terá o prazo de 01 (um) mês, contado da data de homologação da licitação e anterior a assinatura do contrato para apresentação de garantia. (§3º, inciso III do art. 96 da Lei Federal n.º 14.133/2021).

PARÁGRAFO SEGUNDO - A **Prefeitura Municipal de Tasso Fragoso -MA** poderá descontar do valor da Garantia toda e qualquer importância que lhe for devida pela Contratada a qualquer título, inclusive multas.

PMTF
FL.(S) Nº: 59
RÚBRICA:

PARÁGRAFO TERCEIRO - Se o desconto se efetivar no decorrer do prazo contratual, a Garantia deverá ser reintegrada no prazo de 05 (cinco) dias úteis, a contar da data de recebimento da notificação sob pena de ser descontada na fatura seguinte.

PARÁGRAFO QUARTO - A garantia será liberada em 30 (trinta) dias após o cumprimento das obrigações contratuais devidamente atestadas pelo setor competente da **Prefeitura Municipal de Tasso Fragoso -MA.**

CLÁUSULA QUARTA - DA DOTAÇÃO ORÇAMENTÁRIA

Os Recursos destinados ao Pagamento das despesas deste contrato correrão por conta da Dotação Orçamentária da Prefeitura Municipal de Tasso Fragoso -MA.

Unidade: 09 - SECRETARIA DE JUVENTUDE, DESPORTO E LAZER

Ação
Função: 27
Sbfunção: 812
Programa: 0007
Projeto/Atividade/Oper.Especial: 1-021
27.812.0007.1-021 - Construção e Melhoria de Academias, Praças e Ginásios para Práticas de Esportes
CONSTRUÇÃO DE ARENA CONFORME CONTRATO DE REPASSE Nº 988803/2025/MESP/CAIXA.

CLÁUSULA QUINTA – DA EXECUÇÃO DOS SERVIÇOS

Os serviços serão executados de acordo com as informações contidas no Projeto Básico.

PARÁGRAFO PRIMEIRO - A utilização de materiais ou equipamentos similares aos especificados na planilha da CONTRATADA, só poderá ser feita mediante prévia autorização da fiscalização, devidamente registrada no livro diário de obra, podendo a fiscalização solicitar, sempre que entender necessário, a comprovação da similaridade por meios documentais (testes de laboratórios, laudos dos fabricantes, etc.).

PARÁGRAFO SEGUNDO - No descumprimento do especificado neste item, poderá o fiscal determinar à contratada, mediante registro no livro Diário de Obras ou por Ordem de Serviço, a retirada imediata, do imóvel ou do canteiro de obras, de todos os materiais e equipamentos que estejam em desacordo com o especificado, ficando a contratada na obrigação de arcar com todos os ônus advindos da irregularidade, e ainda, ficando sujeita as penalidades.

CLÁUSULA SEXTA – DO PRAZO DE EXECUÇÃO

O prazo de execução dos serviços será de 06 (seis) meses a partir da data da assinatura da Ordem de Serviço dada pela CONTRATANTE.

PARÁGRAFO PRIMEIRO – Em caso de impedimento, ordem de paralisação ou suspensão do contrato, o cronograma de execução será prorrogado automaticamente pelo tempo correspondente, anotadas tais circunstâncias mediante simples apostila. (§ 5º, art. 115 da Lei 14.133/2021).

PARÁGRAFO SEGUNDO – Os textos com as informações de que trata o Parágrafo Primeiro desta Cláusula deverão ser elaborados pela Administração.

PARÁGRAFO TERCEIRO - DO LIVRO DIÁRIO DE OBRAS

PMTF
FL.(S) Nº: 590
RÚBRICA:

A CONTRATADA deverá providenciar e manter no canteiro de obras o livro Diário de Obras, autenticado pelo responsável técnico da empresa Contratada e pela Fiscalização, no qual se anotará:

I) Pela empresa CONTRATADA:

a) A ocorrência de condições meteorológicas prejudiciais ou desfavoráveis ao andamento da obra;

b) As falhas verificadas em obras ou serviços contratados;

c) As consultas à Fiscalização e as respostas as suas interpelações;

d) As datas de início e de conclusão das etapas, bem como de início e final da obra;

e) Os acidentes de trabalho ocorridos durante a execução da obra;

f) Substituição de sua equipe e número de funcionários que mantém na obra;

g) Os serviços em execução no dia, entrada de materiais, relação de equipamentos utilizados em cada etapa e outras anotações julgadas oportunas pela empresa.

II) PELA CONTRATANTE/FISCALIZAÇÃO

a) Apreciação sobre o andamento da obra e sua conformidade aos projetos, especificações, prazos e Cronogramas integrantes do Contrato;

b) Atestados de veracidade dos registros feitos pela empresa contratada;

c) Observações que julgue necessário fazer a propósito das consultas e solicitações feitas pela empresa contratada;

d) Restrições a respeito do andamento da obra ou da atuação da empresa contratada, de seus empregados e prepostos;

e) Determinações de providências para o cumprimento dos projetos e especificações e outros fatos que julgue necessários e convenientes aos serviços executados;

f) Os dias abonados em razão de chuvas que atrapalhem ou impeçam o andamento normal dos serviços;

g) As determinações de retirada imediata de materiais ou serviços que estejam em desacordo com o contratado sejam na qualidade dos materiais empregados ou no resultado dos serviços executados.

h) Terminada a Obra, o Diário de Obra será entregue a este Município, junto com a Nota Fiscal/Fatura relativa à medição da última etapa da obra.

i) A Fiscalização terá acesso a este livro, devendo anotar tudo que julgar necessário, a qualquer tempo.

j) O livro Diário de Obra será, obrigatoriamente, preenchido diariamente, devendo sempre permanecer no canteiro de obras. Em caso de descumprimento desta disposição, a contratada ficará sujeita à aplicação de penalidade.

k) O extravio do Livro Diário de Obra pela Contratada será passível de penalidade.

l) O livro físico do Diário de Obras, poderá, a critério da Fiscalização, ser substituído por sistema eletrônico mais eficiente, desde que cumpra com todas as funções elencadas neste parágrafo.

CLÁUSULA SÉTIMA – DAS OBRIGAÇÕES DA CONTRATADA

Dentre outras atribuições decorrentes da celebração deste Contrato Administrativo para execução do objeto, a Contratada se obriga a:

I) Assegurar, na sua integralidade, a qualidade técnica dos anteprojetos ou projetos e da execução dos produtos e serviços contratados, em conformidade com as normas brasileiras e os normativos dos programas, ações e atividades, determinando a correção de vícios detectados que possam comprometer a fruição do objeto, inclusive se detectados pela CONTRATANTE ou pelos órgãos de controle;

PMTF
FL.(S) Nº: 593
RÚBRICA:

II) Responsabilizar-se pela qualidade da obra, materiais e serviços executados ou fornecidos, inclusive a promoção de readequações, sempre que detectadas impropriedades que possam comprometer a consecução do objeto contratado;

III) Afixar em local visível placa de obra elaborada conforme Manual de Uso da Marca do Governo Federal – Obras, mantendo-a em bom estado de conservação durante todo o prazo de execução das obras e até que a CONTATANTE verifique a conclusão do objeto, devendo ser afixada em até 15 (quinze) dias contados a partir da autorização a CONTRATANTE para o início dos trabalhos;

IV) incluir, nas placas e adesivos indicativos das obras, o QR Code do aplicativo para o cidadão, disponibilizado pelo TRANSFEREGOV, bem como informações sobre canal para o registro de denúncias, reclamações e elogios, conforme previsto no Manual de Uso da Marca do Governo Federal – Obras;

V) Obedecer às regras e diretrizes de acessibilidade na execução do objeto dos instrumentos, em conformidade com as leis, normativos e orientações técnicas que tratam da matéria;

VI) Permitir o livre acesso dos servidores do Gestor e dos órgãos de controle interno e externo da União, bem como dos funcionários da CONTRATANTE, aos documentos e registros contábeis da empresa contratada;

VII) Correrá por conta da CONTRATADA os ensaios, os testes e as demais provas para aferição da boa execução do objeto do contrato exigidos por normas técnicas oficiais.

VIII) A CONTRATADA deverá empregar equipamentos e materiais na execução dos serviços de primeira qualidade e serão rejeitados os materiais que não se enquadrarem nas especificações contidas na Planilha de Quantificação e Orçamento, Curva ABC e Relatório de Composições Unitárias.

IX) A CONTRATADA deverá dispor de mão-de-obra com aptidão física e qualificação para a execução dos serviços objeto deste Projeto Básico.

X) O descumprimento total ou parcial das obrigações e responsabilidades assumidas pela Contratada, sobretudo quanto às obrigações e encargos sociais e trabalhistas, ensejará a aplicação de sanções administrativas, previstas no Projeto Básico e na legislação vigente, conforme dispõe os art. 155 e 156 da Lei n.° 14.133.

XI) Evitar que os serviços fiquem parados por qualquer razão, casos excepcionais, a contratada deverá justificar para a fiscalização o motivo da paralização;

XII) Apresentar, no prazo de até 05 (cinco) dias úteis após o recebimento da Ordem de Serviço, a respectiva ART – Anotação de Responsabilidade Técnica e/ou Registro de Responsabilidade Técnica - RRT, dos responsáveis técnicos pela execução, com as taxas devidamente recolhidas;

XIII) Iniciar a execução dos serviços no prazo de 10 (dez) dias a partir do recebimento da Ordem de Serviço expedida pela Prefeitura de Tasso Fragoso/MA;

XIV) Executar os serviços rigorosamente de acordo com as Normas Brasileiras e com os detalhes constantes dos documentos integrantes do Projeto Básico;

XV) Fornecer todo equipamento e ferramentas necessários à execução dos serviços.

XVI) Fornecer e exigir que os trabalhadores envolvidos na execução dos serviços usem equipamentos individuais e coletivos de segurança, de acordo com o previsto na NR-06 e obedecer rigorosamente aos critérios das normas regulamentadoras da Portaria n° 3214 do Ministério do Trabalho e Emprego e nos demais dispositivos de segurança.

XVII) Manter permanentemente atualizadas e durante a vigência do contrato, todas as condições de habilitação exigidas na licitação;

XVIII) Responsabilizar-se pelas despesas relativas a taxas, impostos e demais exigências relativas a execução dos serviços junto aos órgãos públicos, assim como despesas com transporte de materiais e equipamentos, transportes, estadas e alimentação de pessoal, confecção e afixação de placas de obra dos responsáveis técnicos, e demais dispositivos necessários à execução dos serviços.

PMTF
FL.(S) Nº: 594
RÚBRICA:

XIX) A contratada será obrigada a reparar, corrigir, remover, reconstruir ou substituir, a suas expensas, no total ou em parte, o objeto do contrato em que se verificarem vícios, defeitos ou incorreções resultantes de sua execução ou de materiais nela empregados. (art. 119 da Lei 14.133/2021).

XX) As penalidades ou multas impostas pelos órgãos competentes pelo descumprimento das disposições legais que regem a execução dos serviços serão de inteira responsabilidade da contratada.

XXI) Executar os serviços nas condições e nos prazos estabelecidos no contrato, contados a partir do recebimento da respectiva Ordem de Serviço expedida pelo CONTRATANTE, conforme Projeto Básico e sua Proposta de Preços.

XXII)Refazer os serviços reprovados no aceite provisório, por estarem em desacordo com as especificações deste Projeto Básico, Proposta de Preços e contrato, no prazo de até 05 (cinco) dias úteis, contados a partir da respectiva Notificação;

XXIII) Designar preposto para resolver todos os assuntos relativos à execução do Contrato, indicando seus endereços físico e eletrônico (e-mail), telefone e celular;

XXIV) Comunicar imediatamente qualquer alteração no seu estatuto social, razão social, CNPJ, dados bancários, endereço, telefone, fax e outros dados que forem importantes;

XXV) Responsabilizar-se pela qualidade dos serviços executados, sob pena de responder pelos danos causados à Administração ou a terceiros;

XXVI) Responsabilizar-se por quaisquer acidentes sofridos pelos empregados, quando em serviço, por tudo quanto às leis trabalhistas e previdenciárias lhes assegurem;

XXVII) Responsabilizar-se pelos danos causados direta ou indiretamente à Administração ou a terceiros, decorrentes de sua culpa ou dolo quando da execução dos serviços objeto do Projeto Básico, não excluindo ou reduzindo essa responsabilidade a fiscalização ou o acompanhamento pelo CONTRATANTE.

XXVIII) Permitir e facilitar à fiscalização a inspeção em qualquer dia e hora devendo prestar todos os informes e esclarecimentos solicitados.

XXIX) A fiscalização terá direito de exigir dispensas, a qual deverá se realizar dentro de 24 horas, de todo empregado cuja conduta seja prejudicial ao bom andamento do serviço. Se a dispensa der origem à ação judicial, a Prefeitura municipal de TASSO FRAGOSO MA não terá, em nenhum caso qualquer responsabilidade.

XXX) Assumir integralmente responsabilidade por qualquer problema decorrente da má prestação dos serviços ou por erros de seus profissionais durante a execução do objeto contratual.

XXXI) Providenciar junto ao Conselho Profissional competente a Anotação de Responsabilidade Técnica e/ou Registro de Responsabilidade Técnica referentes ao objeto do contrato, nos termos das normas pertinentes (Leis n ° 6.496/77 e 12.378/2010);

XXXII) A Contratada ficará obrigada a reparar, corrigir, remover, reconstruir ou substituir, às suas expensas, no total ou em parte o objeto do contrato, pelo prazo irredutível de 05 (cinco) anos, nos termos da norma prescrita no art. 618 e seguintes do Código Civil, contado do recebimento definitivo da obra, em que se verificarem vícios, defeitos ou incorreções resultantes da execução ou de materiais empregados, não excluindo a fiscalização da Prefeitura a responsabilidade civil, nem a ético-profissional pela perfeita execução do Contrato.

CLÁUSULA OITAVA – DAS OBRIGAÇÕES DA CONTRATANTE

Para garantir o fiel cumprimento do objeto deste contrato, a CONTRATANTE se compromete a:

PMTF
FL.(S) Nº: 595
RÚBRICA:

II) Apresentar declaração de capacidade técnica, indicando o servidor ou servidores que acompanharão a obra/serviço de engenharia;

III) Exercer, na qualidade de contratante, a gestão e fiscalização sobre o CTEF – Contrato de Execução e Fornecimento de Obras;

IV) Realizar visitas regulares no empreendimento, e apresentar os relatórios referentes às visitas realizadas;

V) Indicar o sistema Fala.BR como canal de comunicação efetivo, ao qual se dará ampla publicidade, para o recebimento pela União de manifestações dos cidadãos relacionados ao instrumento, possibilitando o registro de sugestões, elogios, solicitações, reclamações e denúncias;

VI) Exigir o cumprimento de todas as obrigações assumidas pela Contratada, de acordo com as cláusulas contratuais e os termos de sua proposta;

VII) Notificar a Contratada por escrito da ocorrência de eventuais imperfeições, falhas ou irregularidades constatadas no curso da execução dos serviços, fixando prazo para a sua correção, certificando-se que as soluções por ela propostas sejam as mais adequadas;

VIII) Proporcionar todas as condições para que os empregados da CONTRATADA possam desempenhar seus serviços, dentro das normas do Contrato;

IX) Prestar as informações e os esclarecimentos pertinentes que venham a ser solicitados pelos empregados da CONTRATADA ou por seus prepostos;

X) Efetuar inspeção com a finalidade de verificar a prestação dos serviços e o atendimento às exigências contratuais.

XI) Providenciar os pagamentos dentro dos prazos e condições previstos neste contrato;

XII) Exercer o acompanhamento e a fiscalização sobre o contrato administrativo de execução, por meio de servidor ou comissão, especialmente designado, podendo sustar, recusar, mandar fazer ou desfazer qualquer serviço que não esteja de acordo com as condições e exigências especificadas;

XIII) Comunicar oficialmente à CONTRATADA quaisquer falhas verificadas no cumprimento do contrato;

XIV) Exigir o imediato afastamento e/ou substituição de qualquer empregado da CONTRATADA considerado inadequado à execução dos serviços contratados.

XV) Executar e fiscalizar os trabalhos necessários à consecução do objeto no instrumento, observando prazos e custos, designando profissional habilitado no local;

XVI) Assegurar, na sua integralidade, a qualidade técnica da execução dos serviços estabelecidos nos instrumentos, em conformidade com as normas brasileiras.

XVII) Inserir as informações e os documentos relativos à execução da obra ou serviço de engenharia no TRANSFEREGOV.

CLÁUSULA NONA – DO RECEBIMENTO DO OBJETO

O recebimento será realizado da seguinte forma:

a) **provisoriamente**, pelo responsável por seu acompanhamento e fiscalização, mediante termo detalhado, quando verificado o cumprimento das exigências de caráter técnico, em até 10 (dez) dias da comunicação escrita da empresa contratada. Para o Recebimento Provisório deverão estar saneadas todas as pendências relacionadas à execução dos serviços.

b) **definitivamente**, por Comissão especialmente designada pela autoridade competente, mediante termo detalhado que comprove o atendimento das exigências contratuais, até 90 (noventa) dias após o recebimento provisório e vistoria que comprove a adequação do objeto aos termos contratuais.

PARÁGRAFO PRIMEIRO - O objeto do contrato poderá ser rejeitado, no todo ou em parte, quando estiver em desacordo com este contrato.

PMTF
FL.(S) Nº: 526
RÚBRICA:

PARÁGRAFO SEGUNDO - O **recebimento provisório ou definitivo** não excluirá a responsabilidade civil pela solidez e pela segurança dos serviços nem a responsabilidade ético-profissional pela perfeita execução do contrato, nos limites estabelecidos pela lei e pelo contrato.

PARÁGRAFO TERCEIRO - O **recebimento definitivo** pela Administração não eximirá o contratado da responsabilidade objetiva pela solidez e pela segurança dos materiais e dos serviços executados e pela funcionalidade e, em caso de vício, defeito ou incorreção identificados, o contratado ficará responsável pela reparação, pela correção, pela reconstrução ou pela substituição necessárias.

PARÁGRAFO QUARTO - A Fiscalização somente irá considerar na medição os materiais e equipamentos empregados na obra. Em hipótese alguma serão considerados como execução de serviço os materiais entregues na obra, porém não empregados.

CLÁUSULA DÉCIMA – DO PREÇO E CONDIÇÕES DE PAGAMENTO

Pelos serviços avençados, a **CONTRATANTE** pagará à **CONTRATADA** o valor global de **R$ 1.385.346,57(Um Milhão, Trezentos E Oitenta E Cinco Mil, Trezentos E Quarenta E Seis Reais E Cinquenta E Sete Centavos).**

PARÁGRAFO PRIMEIRO - O pagamento será efetuado em até 30(trinta) dias, contados a partir da data de apresentação da Nota Fiscal devidamente atestada pelo Setor competente da CONTRATANTE pelo servidor designado para este fim, de acordo com as normas de execução orçamentária e financeira, correspondente as etapas dos serviços executados/medidos.

PARÁGRAFO SEGUNDO - Os pagamentos serão feitos com apresentação da cópia da **Anotação de Responsabilidade Técnica (ART) e/ou Registro de Responsabilidade Técnica (RRT) da obra junto ao Conselho Regional de Engenharia e Agronomia do Maranhão – CREA/MA e/ou Conselho de Arquitetura e Urbanismo (CAU),** regularidade do contrato de trabalho pela empresa que presta serviço por meio de CTEF através da apresentação das Guias de Recolhimento do FGTS e de Informações à Previdência Social (GFIP), relativas aos trabalhadores que prestaram serviços no período, e; ainda, após a comprovação de que a empresa contratada está em dia com as obrigações perante o fisco através das certidões negativas de Débitos Relativos a Tributos Federais, Dívida Ativa da União e Previdenciário, Certidão de Regularidade do FGTS e a Regularidade com a Fazenda Municipal e Estadual e Comprovante do Cadastro Nacional de Obras (CNO).

PARÁGRAFO TERCEIRO – O pagamento só será liberado mediante a apresentação do **Termo de Recebimento Definitivo** dos serviços executados, lavrado pela **Fiscalização de Obras da CONTRATANTE.**

PARÁGRAFO QUARTO - Nenhum pagamento será efetuado à **CONTRATADA** enquanto pendente de liquidação de qualquer obrigação que lhe tenha sido imposta em virtude de penalidade ou inadimplência, sem que isso gere direito ao pleito de revisão de preços ou correção monetária.

PARÁGRAFO QUINTO - A CONTRATADA deverá apresentar ao fiscal do contrato, a nota Fiscal/Fatura dos serviços prestados, em nome da empresa e em duas vias, no mínimo.

PARÁGRAFO SEXTO - O pagamento será efetuado pela CONTRATANTE à CONTRATADA, através de depósito em conta corrente, qual seja: Banco do Brasil, Agência: 5907-2 Conta corrente: 5351-1.

PARÁGRAFO SÉTIMO - Caso o pagamento seja efetuado após o prazo estabelecido no parágrafo primeiro, por culpa da CONTRATANTE, serão devidos encargos moratórios à taxa nominal de 6% a.a. (seis por cento), capitalizados diariamente em regime de juros simples, desde que, para tanto, não tenha concorrido à CONTRATADA.

PARÁGRAFO OITAVO - O valor dos encargos será calculado pela fórmula: EM = 1 x N. VP, onde: EM = Encargos moratórios devidos; N = Número de dias entre a data prevista para o

PMTF
FL.(S) Nº: 587
RÚBRICA:

pagamento e a do pagamento; 1 = índice de compensação financeira = 0,00016438 e VP = Valor da prestação em atraso.

PARÁGRAFO NONO - A CONTRATANTE não pagará multa por atraso no pagamento da prestação dos serviços cobrados através de documentos não hábeis, total ou parcialmente, bem como por motivo de dependência ou descumprimento de obrigações contratuais.

PARÁGRAFO DÉCIMO - A Nota Fiscal que for apresentada com erro será devolvida à Contratada para retificação.

CLÁUSULA ONZE – DO INADIMPLEMENTO E SANÇÕES

Comete infração administrativa, nos termos da Lei 14.133/2021, o licitante que, com dolo ou culpa:

a) Deixar de entregar a documentação exigida para o certame ou não entregar qualquer documento que tenha sido solicitado durante o certame;
b) Salvo em decorrência de fato superveniente devidamente justificado, não mantiver a proposta em especial quando:

b.1) Não enviar a proposta adequada ao último lance ofertado ou após a negociação;

b.2) Recusar-se a enviar o detalhamento da proposta quando exigível;

b.3) Pedir para ser desclassificado quando encerrada a etapa competitiva; ou

b.4) Não celebrar o contrato ou não entregar a documentação exigida para a contratação, quando convocado dentro do prazo de validade de sua proposta;

c) Recusar-se, sem justificativa, a assinar o contrato, ou a aceitar ou retirar o instrumento equivalente no prazo estabelecido pela Administração;

d) Apresentar declaração ou documentação falsa exigida para o certame ou prestar declaração falsa durante a licitação;

e) Fraudar a licitação;

f) Comportar-se de modo inidôneo ou cometer fraude de qualquer natureza, em especial quando:

f.1) Agir em conluio ou em desconformidade com a lei;

f.2) Induzir deliberadamente a erro no julgamento;

g) Praticar atos ilícitos com vistas a frustrar os objetivos da licitação

h) Praticar ato lesivo previsto no art. 5° da Lei n.° 12.846, de 2013.

PARÁGRAFO PRIMEIRO - Com fulcro na Lei n° 14.133, de 2021, a Administração poderá, garantida a prévia defesa, aplicar aos licitantes e/ou Contratado as seguintes sanções, sem prejuízo das responsabilidades civil e criminal:

a) Advertência

b) Multa

c) impedimento de licitar e contratar e

d) Declaração de inidoneidade para licitar ou contratar, enquanto perdurarem os motivos determinantes da punição ou até que seja promovida sua reabilitação perante a própria autoridade que aplicou a penalidade.

PARÁGRAFO SEGUNDO - Na aplicação das sanções serão considerados:

a) A natureza e a gravidade da infração cometida.

b) As peculiaridades do caso concreto

PMTF
FL.(S) Nº: 552
RÚBRICA:

c) As circunstâncias agravantes ou atenuantes

d) Os danos que dela provierem para a Administração Pública

e) A implantação ou o aperfeiçoamento de programa de integridade, conforme normas e orientações dos órgãos de controle.

PARÁGRAFO TERCEIRO - A multa será recolhida em percentual de 0,5% a 30% incidente sobre o valor do contrato licitado, recolhida no prazo máximo de 15 (quinze) dias úteis, a contar da comunicação oficial.

PARÁGRAFO QUARTO - Para as infrações previstas nas alíneas "a", "b", "c" do caput a multa será de 0,5% a 15% do valor do contrato licitado.

PARÁGRAFO QUINTO - Para as infrações previstas nas alíneas "d", "e", "f", "g", "h" do caput a multa será de 15% a 30% do valor do contrato licitado.

PARÁGRAFO SEXTO - As sanções de advertência, impedimento de licitar e contratar e declaração de inidoneidade para licitar ou contratar poderão ser aplicadas, cumulativamente ou não, à penalidade de multa.

PARÁGRAFO SÉTIMO - Na aplicação da sanção de multa será facultada a defesa do interessado no prazo de 15 (quinze) dias úteis, contado da data de sua intimação.

PARÁGRAFO OITAVO - A sanção de impedimento de licitar e contratar será aplicada ao responsável em decorrência das infrações administrativas relacionadas nas alíneas "a", "b", "c" do caput desta Cláusula quando não se justificar a imposição de penalidade mais grave, e impedirá o responsável de licitar e contratar no âmbito da Administração Pública direta e indireta do Município de Tasso Fragoso, pelo prazo máximo de 3 (três) anos.

PARÁGRAFO NONO - Poderá ser aplicada ao responsável a sanção de declaração de inidoneidade para licitar ou contratar, em decorrência da prática das infrações dispostas nas alíneas "d", "e", "f", "g", "h" do caput bem como pelas infrações administrativas previstas nas alíneas a, b, c do caput que justifiquem a imposição de penalidade mais grave que a sanção de impedimento de licitar e contratar, cuja duração observará o prazo previsto no art. 156, §5°, da Lei n.° 14.133/2021.

PARÁGRAFO DÉCIMO - A recusa injustificada do adjudicatário em assinar o contrato, no prazo estabelecido pela Administração, caracterizará o descumprimento total da obrigação assumida sujeitando-o às penalidades cabíveis.

PARÁGRAFO DÉCIMO PRIMEIRO - A apuração de responsabilidades relacionadas às sanções de impedimento de licitar e contratar e de declaração de inidoneidade para licitar ou contratar demandará a instauração de processo de responsabilização a ser conduzido por comissão composta por 2 (dois) ou mais servidores estáveis, que avaliará fatos e circunstâncias conhecidos e intimará o licitante ou o adjudicatário para, no prazo de 15 (quinze) dias úteis, contado da data de sua intimação, apresentar defesa escrita e especificar as provas que pretenda produzir.

PARÁGRAFO DÉCIMO SEGUNDO - Caberá recurso no prazo de 15 (quinze) dias úteis da aplicação das sanções de advertência, multa e impedimento de licitar e contratar, contado da data da intimação, o qual será dirigido à autoridade que tiver proferido a decisão recorrida, que, se não a reconsiderar no prazo de 5 (cinco) dias úteis, encaminhará o recurso com sua motivação à autoridade superior, que deverá proferir sua decisão no prazo máximo de 20 (vinte) dias úteis, contado do recebimento dos autos.

PARÁGRAFO DÉCIMO TERCEIRO - Caberá a apresentação de pedido de reconsideração da aplicação da sanção de declaração de inidoneidade para licitar ou contratar no prazo de 15 (quinze) dias úteis, contado da data da intimação, e decidido no prazo máximo de 20 (vinte) dias úteis, contado do seu recebimento.

PMTF
FL.(S) Nº: 529
RÚBRICA:

CLÁUSULA DOZE – DO ACOMPANHAMENTO E DA FISCALIZAÇÃO

Sem prejuízo da plena responsabilidade da CONTRATADA, o contrato será acompanhado e fiscalizado pelo(s) seu(s) fiscal(is) do contrato, ou pelos respectivos substitutos (Lei n.° 14.133, de 2021, art. 117, caput).

I -Fiscalização Técnica

Caberá ao fiscal técnico do contrato, em especial:

a) O fiscal técnico do contrato acompanhará a execução do contrato, para que sejam cumpridas todas as condições estabelecidas no contrato, de modo a assegurar os melhores resultados para a Administração. (Decreto n° 11.246, de 2022, art. 22, VI);

b) O fiscal técnico do contrato anotará no histórico de gerenciamento do contrato todas as ocorrências relacionadas à execução do contrato, com a descrição do que for necessário para a regularização das faltas ou dos defeitos observados. (Lei n° 14.133, de 2021, art. 117, §1°, e Decreto n° 11.246, de 2022, art. 22, II);

c) Identificada qualquer inexatidão ou irregularidade, o fiscal técnico do contrato emitirá notificações para a correção da execução do contrato, determinando prazo para a correção. (Decreto n° 11.246, de 2022, art. 22, III).

d) O fiscal técnico do contrato informará ao gestor do contato, em tempo hábil, a situação que demandar decisão ou adoção de medidas que ultrapassem sua competência, para que adote as medidas necessárias e saneadoras, se for o caso. (Decreto n° 11.246, de 2022, art. 22, IV).

e) No caso de ocorrências que possam inviabilizar a execução do contrato nas datas aprazadas, o fiscal técnico do contrato comunicará o fato imediatamente ao gestor do contrato. (Decreto n° 11.246, de 2022, art. 22, V).

f) O fiscal técnico do contrato comunicará ao gestor do contrato, em tempo hábil, o término do contrato sob sua responsabilidade, com vistas à renovação tempestiva ou à prorrogação contratual (Decreto n° 11.246, de 2022, art. 22, VII).

II -Fiscalização Administrativa

Caberá ao fiscal administrativo, em especial:

a) O fiscal administrativo do contrato verificará a manutenção das condições de habilitação da contratada, acompanhará o empenho, o pagamento, as garantias, as glosas e a formalização de apostilamento e termos aditivos, solicitando quaisquer documentos comprobatórios pertinentes, caso necessário (Art. 23, I e II, do Decreto n° 11.246, de 2022).

b) Caso ocorra descumprimento das obrigações contratuais, o fiscal administrativo do contrato atuará tempestivamente na solução do problema, reportando ao gestor do contrato para que tome as providências cabíveis, quando ultrapassar a sua competência; (Decreto n° 11.246, de 2022, art. 23, IV).

II -Gestor do Contrato

Caberá ao fiscal gestor do contrato, em especial:

a) O gestor do contrato coordenará a atualização do processo de acompanhamento e fiscalização do contrato contendo todos os registros formais da execução no histórico de gerenciamento do contrato, a exemplo da ordem de fornecimento, do registro de ocorrências, das alterações e das prorrogações contratuais, elaborando relatório com vistas à verificação da necessidade de adequações do contrato para fins de atendimento da finalidade da administração. (Decreto n° 11.246, de 2022, art. 21, IV).

b) O gestor do contrato acompanhará os registros realizados pelos fiscais do contrato, de todas as ocorrências relacionadas à execução do contrato e as medidas adotadas, informando, se for o

PMTF
FL.(S) Nº: 570
RÚBRICA:

caso, à autoridade superior àquelas que ultrapassarem a sua competência. (Decreto nº 11.246, de 2022, art. 21, II).

c) O gestor do contrato acompanhará a manutenção das condições de habilitação da contratada, para fins de empenho de despesa e pagamento, e anotará os problemas que obstem o fluxo normal da liquidação e do pagamento da despesa no relatório de riscos eventuais. (Decreto nº 11.246, de 2022, art. 21, III).

d) O gestor do contrato emitirá documento comprobatório da avaliação realizada pelos fiscais técnico, administrativo quanto ao cumprimento de obrigações assumidas pelo contratado, com menção ao seu desempenho na execução contratual, baseado nos indicadores objetivamente definidos e aferidos, e a eventuais penalidades aplicadas, devendo constar do cadastro de atesto de cumprimento de obrigações. (Decreto nº 11.246, de 2022, art. 21, VIII).

e) O gestor do contrato tomará providências para a formalização de processo administrativo de responsabilização para fins de aplicação de sanções, a ser conduzido pela comissão de que trata o art. 158 da Lei nº 14.133, de 2021, ou pelo agente ou pelo setor com competência para tal, conforme o caso. (Decreto nº 11.246, de 2022, art. 21, X).

f) O gestor do contrato deverá elaborar relatório final com informações sobre a consecução dos objetivos que tenham justificado a contratação e eventuais condutas a serem adotadas para o aprimoramento das atividades da Administração. (Decreto nº 11.246, de 2022, art. 21, VI).

g) O gestor do contrato deverá enviar a documentação pertinente ao setor competente para a formalização dos procedimentos de liquidação e pagamento, no valor dimensionado pela fiscalização e gestão nos termos do contrato.

CLÁUSULA TREZE – DOS ACRÉSCIMOS E/OU SUPRESÕES

A CONTRATADA obriga-se a aceitar nas mesmas condições contratuais, os acréscimos e/ou supressões que se fizerem necessários de até 25% (vinte e cinco por cento) do valor inicial atualizado do contrato.

PARÁGRAFO ÚNICO – As alterações unilaterais a que se refere o caput desta Cláusula não poderá transfigurar o objeto da contratação.

CLÁUSULA QUATORZE - DA SUBCONTRATAÇÃO

Na execução do contrato e sem prejuízo das responsabilidades contratuais e legais, o contratado poderá subcontratar parte dos serviços até o limite de 30% do valor do contrato, relativa as partes previamente analisadas pela fiscalização e, entendendo se possível, submeterá ao gestor para autorização.

PARÁGRAFO PRIMEIRO - A CONTRATANTE apresentará à Administração documentos que comprovem a capacidade técnica da subcontratada, que será avaliada e juntada aos autos do processo correspondente (art. 122, § 1º da Lei 14.133/2021), ficando a CONTRATADA a responsabilidade pela execução dos serviços passíveis de subcontratação.

PARÁGRAFO SEGUNDO - É vedada a subcontratação de pessoa física ou jurídica, se aquela ou os dirigentes desta mantiverem vínculo de natureza técnica, comercial e econômica, financeira, trabalhista ou civil com dirigente do órgão ou entidade contratante ou com agente público que desempenhe função na licitação ou atue na fiscalização ou na gestão do contrato, ou deles forem cônjuges, companheiro ou parentes em linha reta, colateral ou por afinidade até o terceiro grau.(§ 3º, art. 122 da Lei 14.133/2021).

CLÁUSULA QUINZE - DA VIGÊNCIA

O prazo de vigência do contrato será de **12 (doze) meses**, a contar da data de sua assinatura, podendo ser prorrogado, dada a natureza do objeto, consoante dispõe o art. 111 da Lei 14.133/2021.

PMTF
FL.(S) Nº: 551
RÚBRICA:

CLÁUSULA DEZESSEIS – DA ALTERAÇÃO CONTRATUAL

O contrato poderá ser alterado com as devidas justificativas, consoante dispõe o art. 124, inciso II, alínea "d", da Lei n.º 14.133/2021, para restabelecer o equilíbrio econômico-financeiro inicial do contrato em caso de força maior, caso fortuito ou fato do príncipe ou em decorrência de fatos imprevisíveis ou previsíveis de consequências incalculáveis que inviabilizem a execução do contrato tal como pactuado.

CLÁUSULA DEZESSETE – DA RESCISÃO CONTRATUAL

Os motivos ensejadores da rescisão contratual estão previstos nos incisos I a IX do art. 137 e incisos I a III do art. 138, da Lei nº 14.133/2021 e ocorrerá nos termos do art. 138 do mesmo diploma legal.

CLÁUSULA DEZOITO - DA BASE LEGAL

Na interpretação deste Contrato e nos casos omissos será aplicada a Lei 14.133/21, a doutrina, a jurisprudência e os princípios gerais do Direito.

CLÁUSULA DEZENOVE – DO REAJUSTE

O preço contratado para a execução da obra não será reajustado durante o prazo de sua vigência.

PARÁGRAFO PRIMEIRO – O reajustamento aos preços poderá ser concedido, se for o caso, dentro do prazo de vigência do contrato, quando transcorrer o prazo de 12 (doze) meses da data da apresentação do orçamento estimado, até a data do adimplemento da obrigação.

PARÁGRAFO SEGUNDO – Na hipótese em que, antes da data da concessão do reajustamento já houver ocorrido a revisão do contrato para a manutenção de seu equilíbrio econômico-financeiro, a revisão será considerada à ocasião do reajuste, para evitar a acumulação injustificada.

PARÁGRAFO TERCEIRO – Decorrido o atraso na execução dos serviços atribuíveis ao contratado não será concedido o reajustamento de preço, salvo o correspondente ao respectivo período de execução previsto no cronograma físico-financeiro, sem prejuízo da aplicação das penalidades pertinentes ao atraso.

PARÁGRAFO QUARTO – A variação do valor contratual para fazer face ao reajuste de preços previsto neste contrato pode ser registrada por simples apostila, dispensando a celebração do termo aditivo, conforme dispõe o art. 136, I, da lei Federal n.º 14.133/2021.

PARÁGRAFO QUINTO – Em nenhuma hipótese será concedido o reajuste de preço sobre itens já executados pela Contratada.

PARÁGRAFO SEXTO – Para o reajustamento, se for o caso, será utilizado o Índice Nacional de Custos da Construção de Disponibilidade Interna – INCC – DI, elaborado pela Fundação Getúlio Vargas – devendo ser aplicada a fórmula a seguir:
SR = S (I12/I0)
R = SR – S
L12 = Índice INCC – DI /FGV do 12º mês do orçamento
I0 = índice INCC-DI/FGV do mês do orçamento
S = saldo do contrato após medição referente ao 12º mês do orçamento
SR = saldo reajustado
R = valor do reajuste

PMTF
FL.(S) Nº: 538
RÚBRICA:

PARÁGRAFO SÉTIMO – caso o índice estabelecido para reajustamento venha a ser extinto ou de qualquer forma não possa mais ser utilizado, será adotado em substituição o que vier a ser determinado pela legislação então em vigor.

PARÁGRAFO OITAVO – Na ausência dos índices específicos ou setoriais, previstos no parágrafo anterior, adotar-se-á o índice geral de preços mais vantajoso para a Administração calculada a instituição oficial que retrate a variação do poder aquisitivo da moeda.

CLÁUSULA VINTE – DA SUSTENTABILIDADE AMBIENTAL

A CONTRATADA deverá adotar, como prática de sustentabilidade na execução do objeto as disposições do art. 45 da Lei nº 14.133/21 e os requisitos pertinentes contidos no Guia Nacional de Contratações Sustentáveis e também Resolução CONAMA nº 382, de 26/12/2006, e legislação correlata, Resolução CONAMA nº 01, de 08/03/90 e artigo 4º, § 3º, da Instrução Normativa SLTI/MP nº 1, de 19/01/2010.

CLÁUSULA VINTE E UM - DA ANTICORRUPÇÃO

As partes declaram conhecer as normas de prevenção à corrupção previstas na legislação brasileira, dentre elas, a Lei de Improbidade Administrativa (Lei nº 8.429/1992) e a Lei nº 12.846/2013 e seus regulamentos (em conjunto, "Leis Anticorrupção") e se comprometem a cumpri-las fielmente.

CLÁUSULA VINTE E DOIS – DAS OBRIGAÇÕES PERTINENTES A LGPD

As partes deverão cumprir a Lei nº 13.709, de 14 de agosto de 2018 (LGPD), quanto a todos os dados pessoais a que tenham acesso em razão do certame ou do contrato administrativo que venha a ser firmado, a partir da apresentação da proposta no procedimento de contratação, independentemente de declaração ou de aceitação expressa.

PARÁGRAFO PRIMEIRO - Os dados obtidos somente poderão ser utilizados para as finalidades que justificaram seu acesso e de acordo com a boa-fé e com os princípios do art. 6º da LGPD.

PARÁGRAFO SEGUNDO - É vedado o compartilhamento com terceiros dos dados obtidos fora das hipóteses permitidas em Lei.

CLÁUSULA VINTE E TRÊS – DAS PRERROGATIVAS

O regime jurídico deste contrato confere a CONTRATANTE as prerrogativas relacionadas no art. 104 da Lei Federal n.º 14.133/21.

CLÁUSULA VINTE E QUATRO – DOS CASOS OMISSOS

Os casos omissos serão decididos pelo contratante, segundo as disposições contidas na Lei nº 14.133, de 2021, e demais normas federais aplicáveis e, subsidiariamente, segundo as disposições contidas na Lei nº 8.078, de 1990 – Código de Defesa do Consumidor – e normas e princípios gerais dos contratos.

CLÁUSULA VINTE E CINCO - DA PUBLICAÇÃO

A CONTRATANTE fará publicar o resumo do presente contrato no **Portal Nacional de Contratações Públicas – PNCP** como condição indispensável para a sua eficácia, no prazo de 20 (vinte) dias úteis, contados da data de sua assinatura, sem prejuízo de publicação em outros meios.

CLÁUSULA VINTE E SEIS - DO FORO

Fica eleito o foro da Comarca de Balsas, para dirimir quaisquer dúvidas oriundas do presente instrumento.

PMTF
FL.(S) Nº: 583
RÚBRICA:

ESTADO DO MARANHÃO
PREFEITURA MUNICIPAL DE TASSO FRAGOSO – MA

E, para firmeza do que foi pactuado, firmam este instrumento em 02 (duas) vias de igual teor e um efeito na presença das testemunhas abaixo assinadas.

Tasso Fragoso - MA, 06 de abril de 2026.

KELSON RICHARD CARVALHO HOLANDA VIEIRA:74444913304
Assinado de forma digital por KELSON RICHARD CARVALHO HOLANDA VIEIRA:74444913304

CONTRATANTE
SECRETARIA MUNICIPAL DE ADMINISTRAÇÃO E FINANÇAS
Kelson Richard Carvalho Holanda Vieira
Prefeito Municipal
Prefeitura Municipal de Tasso Fragoso – MA

ANDRE NATIVIDADE BAPTISTA:64491277320
Assinado de forma digital por ANDRE NATIVIDADE BAPTISTA:64491277320
Dados: 2026.04.06 11:22:55 -03'00'

CONTRATADO
CONSERPAV CONSTRUÇÕES SERVIÇOS E PAVIMENTAÇÃO LTDA
CNPJ nº 10.895.537/0001-1
André Natividade Baptista
Representante Legal

TESTEMUNHAS:

CPF Nº 068.073.133-96

Fernanda Coelho Vieira
CPF Nº 967.999.353-15

PMTF
FL.(S) Nº: 534
RÚBRICA:

RESENHA DO CONTRATO Nº 41/2026/PMTF. PROCESSO Nº 17/2026 - PMTF. Concorrência Eletrônica nº 002/2026-PMTF-MA. PARTES: PREFEITURA MUNICIPAL DE TASSO FRAGOSO, CNPJ nº 06.997.563/0001-82 e a empresa CONSERPAV CONSTRUÇÕES SERVIÇOS E PAVIMENTAÇÃO LTDA, CNPJ nº 10.895.537/0001-1. FUNDAMENTO LEGAL: Lei nº 14.133/2021. OBJETO: Contratação de empresa de engenharia/arquitetura para construção de Espaço Esportivo Comunitário, no município de Tasso Fragoso/MA. VALOR: R$ 1.385.346,57 (um milhão, trezentos e oitenta e cinco mil, trezentos e quarenta e seis reais e cinquenta e sete centavos). PRAZO DE EXECUÇÃO: 06 (seis) meses a partir da ordem de serviço. VIGÊNCIA: 12 (doze) meses. DOTAÇÃO ORÇAMENTÁRIA: Unidade 09 – Secretaria de Juventude, Desporto e Lazer; Função 27; Subfunção 812; Programa 0007; Projeto/Atividade 1-021 – Construção e Melhoria de Academias, Praças e Ginásios para Práticas de Esportes; vinculado ao Contrato de Repasse nº 988803/2025/MESP/CAIXA. Tasso Fragoso – MA, 06 de abril de 2026. Kelson Richard Carvalho Holanda Vieira. Prefeito Municipal de Tasso Fragoso - MA

PMTF
FL.(S) Nº: 535
RÚBRICA:

RESENHA DO PRIMEIRO TERMO ADITIVO AO CONTRATO Nº 202/2025 QUE ENTRE SI CELEBRAM, DE UM LADO A PREFEITURA MUNICIPAL DE SÃO VICENTE FÉRRER, E DE OUTRO LADO, A EMPRESA RM EMPREENDIMENTOS E SERVIÇOS LTDA. CNPJ nº 07.455.809/0001-57). OBJETO: Acrescer o valor de R$ 45.430,22 (quarenta e cinco mil, quatrocentos e trinta reais e vinte e dois centavos) ao Contrato nº 202/2025, objetivando o fornecimento de materiais elétricos, para atender as necessidades do Município de São Vicente Férrer, representando um acréscimo de 22,59%. AMPARO LEGAL: art. 125 da Lei Federal n.º 14.133/2021 e Lei nº 14.039/2020. SÃO VICENTE FERRER/MA, 14 DE ABRIL DE 2026. ASSINATURAS: LEANDERSON SODRÉ FREITAS; Secretário Municipal de Saúde, JOSÉ DE RIBAMAR OLIVEIRA MARQUES – Representante Legal.

Publicado por: MATHEUS RAFAEL GASPAR MELONIO
Código identificador: bf2af5267b6a57b1b49c1065f9fa63cb

RESENHA DO PRIMEIRO TERMO ADITIVO AO CONTRATO Nº 203/2025

RESENHA DO PRIMEIRO TERMO ADITIVO AO CONTRATO Nº 203/2025 QUE ENTRE SI CELEBRAM, DE UM LADO A PREFEITURA MUNICIPAL DE SÃO VICENTE FÉRRER, E DE OUTRO LADO, A EMPRESA RM EMPREENDIMENTOS E SERVIÇOS LTDA. CNPJ nº 07.455.809/0001-57). OBJETO: Acrescer o valor de R$ 20.066,21 (vinte mil, sessenta e seis reais e vinte e um centavos) ao Contrato nº 203/2025, objetivando o fornecimento de materiais elétricos, para atender as necessidades do Município de São Vicente Férrer, representando um acréscimo de 22,58%. AMPARO LEGAL: art. 125 da Lei Federal n.º 14.133/2021 e Lei nº 14.039/2020. SÃO VICENTE FERRER/MA, 14 DE ABRIL DE 2026. ASSINATURAS: MARIA DO CARMO MACHADO FREITAS; Secretária Municipal de Assistência Social, SECRETÁRIA MUNICIPAL DE ASSISTÊNCIA SOCIAL – Representante Legal.

Publicado por: MATHEUS RAFAEL GASPAR MELONIO
Código identificador: 963a62937378b7f6b7af7431f0f3e3f4

RESENHA DO SEXTO TERMO ADITIVO AO CONTRATO Nº 50/2023

RESENHA DO SEXTO TERMO ADITIVO AO CONTRATO Nº 50/2023.PARTES: CONTRATO DE PRESTAÇÃO DE SERVIÇOS, QUE ENTRE SI CELEBRAM, DE UM LADO A PREFEITURA MUNICIPAL DE SÃO VICENTE FÉRRER, E DE OUTRO LADO, A EMPRESA IVAN DE JESUS COSTA – EPP, CNPJ nº 22.488.888/0001-96). OBJETO: Prorrogar por mais 06 (seis) meses a vigência do Contrato nº 50/2023 objetivando a Contratação de empresa para prestação de serviços de construção do Sistema de Abastecimento de Água no Município de São Vicente Férrer-MA, devendo ser considerando a partir de 17.03.2026. AMPARO LEGAL: Art. 57 da Lei nº 8.666/93. SÃO VICENTE FERRER/MA, 16 de março de 2026. ASSINATURAS: ADRIANO MACHADO DE FREITAS; Prefeito Municipal; São Vicente Férrer-MA. IVAN DE JESUS COSTA – Representante Legal.

Publicado por: MATHEUS RAFAEL GASPAR MELONIO
Código identificador: b3a57e8d8fdcc789a24f2492f366583a

RESENHA.DO QUARTO TERMO ADITIVO AO CONTRATO DE LOCAÇÃO DE IMOVEL

RESENHA.DO QUARTO TERMO ADITIVO AO CONTRATO DE LOCAÇÃO DE IMOVEL.PARTES: CONTRATO DE LOCAÇÃO DE IMÓVEL, QUE ENTRE SI CELEBRAM, DE UM LADO A PREFEITURA MUNICIPAL DE SÃO VICENTE FERRER/MA, E DE OUTRO LADO, ADAILTON PENHA MORAES REGO, CPF Nº 271.233.403-53. OBJETO: Prorrogar por mais 12 (doze) meses a vigência do Contrato de LOCAÇÃO DO IMÓVEL, localizado na Tv Dr Jose Arouche, s/n, Centro, São Vicente Férrer-MA, nesta cidade. Locado à locatária para fins especifico de continuidade do funcionamento da Secretaria de Igualdade Racial, devendo ser considerando de 10 de março de 2026 a 09 de março de 2027. AMPARO LEGAL: LEI N° 8.666/93. SÃO VICENTE FERRER/MA, 06 DE MARÇO DE 2026. ASSINATURA: MARIA DO CARMO MACHADO FREITAS; Secretária Municipal de Assistência Social, São Vicente Ferrer/Ma; ADAILTON PENHA MORAES REGO – Proprietário.

Publicado por: MATHEUS RAFAEL GASPAR MELONIO
Código identificador: 10f325b5cbba6a0003ace5f444b0b13d

PREFEITURA MUNICIPAL DE TASSO FRAGOSO

TERMO DE ADJUDICAÇÃO

Referência: Processo nº 17/2026 – PMTF/MA
Objeto: Contratação de Empresa de Engenharia/Arquitetura para Construção do Espaço Esportivo Comunitário no Município de Tasso Fragoso – MA.
Assunto: Concorrência Eletrônica nº 002/2026 – PMTF/MA
Amparo Legal: Artigo 71, IV da Lei Federal 14.133/2021
O Prefeito Municipal no uso de suas atribuições que lhes são conferidas adjudica o objeto supracitado para a empresa **CONSERPAV CONSTRUÇÕES SERVIÇOS E PAVIMENTAÇÃO LTDA**, inscrita no CNPJ nº 10.895.537/0001-10, com valor global de **R$ 1.385.346,57 (um milhão, trezentos e oitenta e cinco mil, trezentos e quarenta e seis reais e cinquenta e sete centavos).**
Tasso Fragoso - MA, 06 de abril de 2026
KELSON RICHARD CARVALHO HOLANDA VIEIRA
Prefeito Municipal

Publicado por: IGOR RIBEIRO SANTOS
Código identificador: 9c1931e96b226750e89ef3fff4a243bf

TERMO HOMOLOGAÇÃO

REFERENTE: Processo nº 17/2026 – PMTF/MA
ASSUNTO: Concorrência Eletrônica nº 002/2026.
Objeto: Contratação de Empresa de Engenharia/Arquitetura para Construção do Espaço Esportivo Comunitário no Município de Tasso Fragoso - MA.
A PREFEITURA MUNICIPAL DE TASSO FRAGOSO - MA, no uso de suas atribuições legais, **RESOLVE:**
HOMOLOGAR, com fundamento no art. 71, IV da Lei Federal nº 14.133/21 e posteriores alterações, o procedimento licitatório na modalidade **CONCORRÊNCIA ELETRÔNICA Nº 002/2026 - PMTF/MA**, tipo **MENOR PREÇO,** para que a adjudicação nele referida produza seus efeitos jurídicos.
Empresa Vencedora **CONSERPAV CONSTRUÇÕES SERVIÇOS E PAVIMENTAÇÃO LTDA,** CNPJ nº 10.895.537/0001-10, com valor global de **R$ 1.385.346,57 (um milhão, trezentos e oitenta e cinco mil, trezentos e quarenta e seis reais e cinquenta e sete centavos).**
Tasso Fragoso - MA, 06 de abril de 2026.
KELSON RICHARD CARVALHO HOLANDA VIEIRA
Prefeito Municipal

Publicado por: IGOR RIBEIRO SANTOS
Código identificador: 14754a917fd371db598892a5584a4963

PMTF
FL.(S) Nº: 596
RÚBRICA:

EXTRATO CONTRATO

CONCORRÊNCIA ELETRÔNICA N.º 02/2026 EXTRATO DE CONTRATO Nº 042/2026. PROCESSO ADMINISTRATIVO N° 67/2025. CONCORRÊNCIA - ELETRÔNICA Nº 02/2026. PARTES: PREFEITURA MUNICIPAL DE PINDARÉ MIRIM-MA e a Empresa: MENESES COMÉRCIO E SERVIÇOS LTDA, CNPJ n° 41.994.791/0001-08. OBJETO: Contratação de empresa especializada para Construção do Aterro Sanitário Municipal de Resíduos Sólidos Não-Perigosos Classe 2 A e B no Município de Pindaré Mirim - MA. observância às disposições da Lei nº 14.133, de 1º de abril de 2021 com suas alterações. DATA DO CONTRATO: 13/02/2026. Vigência do contrato 13/02/2027. VALOR: $ 1.056.000,00 (um milhão, cinquenta e seis mil reais). DOTAÇÃO ORÇAMENTÁRIA: 02.11 - Sec. de Infraestrutura, Urbanismo, Transporte e Trânsito; 17.512.081.1075.0000 - Construção do Aterro Sanitário; 4.4.90.51.00 - OBRAS E INSTALAÇÕES. Pindaré Mirim-MA, 13 de fevereiro de 2026.
Marcos Paulo Pereira Secretário Adjunto de Finanças. Ordenador de Despesa

PREFEITURA MUNICIPAL DE PRESIDENTE VARGAS

AVISO DE LICITAÇÃO
CHAMADA PUBLICA Nº 1/2026

O Município de Presidente Vargas/MA, torna público aos interessados A Chamada Pública N° 001/2026, para contratação de pessoa física ou entidade jurídica especializada para aquisição de gêneros alimentícios da agricultura familiar. O recebimento da documentação de habilitação e do projeto de venda ocorrerá no dia 04 de maio de 2026 ás 08h:30. Na sala da Comissão Permanente de Licitação- CPL da Prefeitura Municipal de Presidente Vargas-MA. O Edital e seus anexos, estão a disposição dos interessados no endereço supra de 2ª a 6ª feira no horário de expediente dás 08h:00 ás 12h:00. Também estarão disponíveis no endereço eletrônico https://presidentevargas.ma.gov.br. Onde poderá ser consultado ou solicitado gratuitamente pelo email: cplpresidentevargas@gmail.com. Esclarecimentos adicionais nos mesmos endereços.

Presidente Vargas/MA, 10 de Abril de 2026.
ISRAELMA MARIA UCHOA MENDES CASTRO
Secretária de Educação

AVISO DE LICITAÇÃO
PREGÃO ELETRONICO Nº 18/2026-SRP

O Pregoeiro Oficial da Prefeitura Municipal de Presidente Vargas Estado do Maranhão, torna público, para conhecimento dos interessados que fará realizar, sob a égide da Lei n.º 14.133/21, e alterações posteriores, licitação na modalidade Pregão Eletrônico, do tipo menor preço por lote, cujo objeto Registro de Preços para futura e eventual contratação de empresa especializada para fornecimento de itens e serviços funerários para atender as necessidades do Município de Presidente Vargas-MA., que será realizado no dia 29 de Abril de 2026, ás 08:00 horas (horário de Brasília), através do uso de recursos da tecnologia da informação, site Licitar Digital, sendo presidida pelo Pregoeiro desta Prefeitura Municipal, na sala da Comissão Permanente de Licitação, situada na Av. Pio XII, N° 20, Centro, Presidente Vargas-MA.

O edital e seus anexos encontram-se disponíveis no endereço eletrônico do Licitar Digital em https://licitar.digital/ Esclarecimentos adicionais no mesmo endereço eletrônico, das 08:00 as 12:00hs

Presidente Vargas/MA, 10 de Abril de 2026.
JOÃO VICTOR PADILHA FERREIRA.
Pregoeiro

PREFEITURA MUNICIPAL DE ROSÁRIO

AVISO DE LICITAÇÃO
PREGÃO ELETRÔNICA Nº 14/2026

A Prefeitura Municipal de Rosário - MA, torna público para o conhecimento dos interessados, que fará realizar, sob a égide da Lei n.º 14.133/2021 e suas alterações posteriores, da Lei Complementar n.º 123/2006 e de outras normas aplicáveis ao objeto deste certame, licitação na modalidade Pregão Eletrônico, do tipo Menor Preço Global, objetivando Contratação de empresa especializada na prestação de serviços de transporte escolar, para atender as necessidades da Secretaria Municipal de Educação, Ciência e Tecnologia do Município de Rosário - MA.

A sessão será realizada através do Portal Licita Rosário, pelo endereço eletrônico https://licitarosarioma.com.br/, com data de abertura agendada para 30 de Abril de 2026 às 09:30. O edital e seus anexos encontram-se disponíveis no Portal da Transparência do Município pelo endereço www.rosario.ma.gov.br, ou ainda pelo endereço Portal Licita Rosário, https://licitarosarioma.com.br/ e ainda no Portal Nacional de Contratações Públicas (PNCP).

Rosário - MA, 9 de Abril de 2026.
RICKSON SOARES DOS SANTOS
Agente de Contratação

PREFEITURA MUNICIPAL DE SANTO AMARO DO MARANHÃO

AVISO DE LICITAÇÃO
CONCORRÊNCIA Nº 6/2026

O Município de Santo Amaro do Maranhão, Estado do Maranhão, através da Secretaria Municipal de Infraestrutura, Serviços Públicos, Trânsito e Transporte, torna público que fará licitação na modalidade Concorrência. BASE LEGAL: Lei nº 14.133, de 2021, Decreto Municipal nº 075/2024, de 11/01/2024, à Lei Complementar n° 123, de 14.12.2006. OBJETO: contratação de empresa especializada para pavimentação em bloquetes de vias públicas no município de Santo Amaro do Maranhão/MA. ABERTURA: às 09:00 (nove) horas do dia 04 de maio de 2026. INFORMAÇÕES: O Edital e seus anexos encontram-se à disposição dos interessados na sala da Comissão de Licitação, na Praça Nossa Senhora da Conceição, S/N, Centro, Santo Amaro do Maranhão - MA, horário de 08:00 às 12:00 horas, no endereço eletrônico www.licitasantoamaroma.com.br. Esclarecimento adicional no mesmo endereço ou através do E-mail: cplsantoamaro.ma@gmail.com. ou na página portal.santoamaro.ma.gov.br

Santo Amaro do Maranhão/MA, em 10 de abril de 2026
João da Cruz de Aguiar Secretário Municipal de Infraestrutura, Serviços Públicos, Trânsito e Transporte

AVISO DE LICITAÇÃO
CONCORRÊNCIA Nº 7/2026

O Município de Santo Amaro do Maranhão, Estado do Maranhão, através da Secretaria Municipal de Infraestrutura, Serviços Públicos, Trânsito e Transporte, torna público que fará licitação na modalidade Concorrência. BASE LEGAL: Lei nº 14.133, de 2021, Decreto Municipal nº 075/2024, de 11/01/2024, à Lei Complementar n° 123, de 14.12.2006.

OBJETO: contratação de empresa especializada para pavimentação em bloquetes de vias públicas no município de Santo Amaro do Maranhão/MA. ABERTURA: às 10:00 (dez) horas do dia 04 de maio de 2026. INFORMAÇÕES: O Edital e seus anexos encontram-se à disposição dos interessados na sala da Comissão de Licitação, na Praça Nossa Senhora da Conceição, S/N, Centro, Santo Amaro do Maranhão - MA, horário de 08:00 às 12:00 horas, no endereço eletrônico www.licitasantoamaroma.com.br. Esclarecimento adicional no mesmo endereço ou através do E-mail: cplsantoamaro.ma@gmail.com. ou na página portal.santoamaro.ma.gov.br

Santo Amaro do Maranhão/MA, 10 de abril de 2026.
João da Cruz de Aguiar Secretário Municipal de Infraestrutura, Serviços Públicos, Trânsito e Transporte

PREFEITURA MUNICIPAL DE SÃO JOÃO DO PARAÍSO

EXTRATO DE TERMO ADITIVO

PRIMEIRO TERMO ADITIVO AO CONTRATO Nº 160/2025/PMSJP PROC. ADMINISTRATIVO N° 77.3/2025 - PMSJP O MUNICÍPIO DE SÃO JOÃO DO PARAÍSO - ESTADO DO MARANHÃO, com sede na Rua do Comercio, n° 150, bairro centro, CEP: 65.973-000, São João do Paraíso - MA, inscrita no CNPJ sob o n° 01.597.629/0001-23, neste ato representado pelo Senhor ZAQUEU DA SILVA CASTRO, Secretário Municipal de Governo e Planejamento, doravante denominada CONTRATANTE, e a empresa I S LIMA CONSTRUÇÃO E LOCAÇÃO LTDA, inscrito(a) no CNPJ sob o nº 20.226.913/0001-38, neste ato representado por ITAMAR DA SILVA LIMA, doravante denominada CONTRATADA, resolvem celebrar o presente TERMO ADITIVO ao Contrato nº 160/2025, firmado em 13 de junho de 2025, referente a Concorrência Eletrônica nº 003/2025-PMSJP-MA, Processo Administrativo n.º 77.3/2025 - PMSJP-MA, mediante as cláusulas e condições a seguir ajustadas:CLÁUSULA PRIMEIRA - DO OBJETO 1.1 O presente Termo Aditivo tem por objeto: a) a prorrogação do prazo de vigência da execução do Contrato nº 160/2025, referente à Contratação de empresa de engenharia para execução dos serviços de adequação de estrada vicinal (TRECHO 01, 02 E 03 na localidade denominada fim da linha) no município de SÃO JOÃO DO PARAÍSO - MA, com fundamento no art. 107 da Lei nº 14.133/2021 e na CLÁUSULA QUINTA - DO PRAZO DE EXECUÇÃO do contrato originário; CLÁUSULA SEGUNDA - DA PRORROGAÇÃO DO PRAZO DE EXECUÇÃO 2.1 Fica prorrogado o prazo de vigência do Contrato nº 160/2025 por mais 180 (cento e oitenta) dias, a contar de 13/12/2025, encerrando-se em 13/06/2026. CLÁUSULA TERCEIRA - DA DOTAÇÃO ORÇAMENTÁRIA 5.1 As despesas decorrentes do presente Termo Aditivo correrão à conta de recursos específicos consignados no Orçamento Geral da Prefeitura Municipal de São João do Paraíso deste exercício, na dotação abaixo discriminada: 02 06 01 SECRETARIA MUNICIPAL DE INFRAESTRUTURA - 26.782.0008.1029.0000 - CONSTRUÇÃO, AMPLIAÇÃO E RECUPERAÇÃO DE ESTRADAS VICINAIS - 4.4.90.51.00 - OBRAS E INSTALAÇÕES Convênio nº 969262/2024 - Transferegov.br nº 032209/2024 - 5.2 A dotação relativa aos exercícios financeiros subsequentes será indicada após aprovação da Lei Orçamentária respectiva e liberação dos créditos correspondentes, mediante apostilamento. CLÁUSULA QUARTA - DA RATIFICAÇÃO 6.1 As partes contratantes ratificam as demais cláusulas e condições estabelecidas pelo instrumento contratual, não alteradas pelo presente Termo Aditivo. CLÁUSULA QUINRA - DA PUBLICAÇÃO 7.1 O presente Termo Aditivo será publicado no Portal Nacional de Contratações Públicas (PNCP) e/ou no Diário Oficial do Município, conforme o disposto na Lei Federal n° 14.133/2021. CLÁUSULA SEXTA - DO FORO 8.1 Fica eleito o foro da cidade de Porto Franco/MA, para dirimir quaisquer dúvidas oriundas do presente instrumento. 8.2 E, para firmeza do que foi pactuado, firmam este instrumento em 03 (três) vias de igual teor e forma para um só efeito na presença das testemunhas abaixo assinadas.
São João do Paraíso/MA, 10 de dezembro de 2025. ZAQUEU DA SILVA CASTRO
Secretário Municipal de Governo e Planejamento

PREFEITURA MUNICIPAL DE SÃO LUÍS

AVISO DE SUSPENSÃO
CONCORRÊNCIA ELETRÔNICA Nº 90.015/2026/CPL/PMSL

A Prefeitura de São Luís, por meio da Central Permanente de Licitação, comunica aos interessados a SUSPENSÃO da licitação referente a CONCORRÊNCIA ELETRÔNICA Nº. 90.015/2026/CPL/PMSL, até ulterior deliberação, cujo objeto consiste na contratação de empresa especializada para execução de obras de engenharia destinadas à implantação de abrigos de passageiros e requalificação de calçadas em corredores urbanos do Município de São Luís MA, no âmbito do PAC Mobilidade Urbana, de acordo com as especificações e exigências estabelecidas no Projeto Básico e seus anexos, que teria sua abertura no dia 28/04/2026, às 09h30. A referida suspensão se dá em razão das adequações das peças técnicas anexas ao edital, promovidas pelo órgão demandante em atendimento a pedido de esclarecimento apresentado por interessado, em cumprimento ao disposto no art. 55, §1º da Lei Federal nº 14.133/2021. A adequação ensejará a republicação do edital, reabrindo-se o prazo inicialmente estabelecido.

São Luís MA, 8 de abril de 2026.
NIZE TATIANE VIEIRA OLIVEIRA DE CASTRO
Membro Relatora

PREFEITURA MUNICIPAL DE TASSO FRAGOSO

EXTRATO DE CONTRATO

CONTRATO Nº 41/2026/PMTF. PROCESSO Nº 17/2026 - PMTF. Concorrência Eletrônica nº 002/2026-PMTF-MA. PARTES: Prefeitura Municipal De Tasso Fragoso, CNPJ nº 06.997.563/0001-82 e a empresa CONSERPAV Construções Serviços E Pavimentação LTDA, CNPJ nº 10.895.537/0001-1. FUNDAMENTO LEGAL: Lei nº 14.133/2021. OBJETO: Contratação de empresa de engenharia/arquitetura para construção de Espaço Esportivo Comunitário, no município de Tasso Fragoso/MA. VALOR: R$ 1.385.346,57 (um milhão, trezentos e oitenta e cinco mil, trezentos e quarenta e seis reais e cinquenta e sete centavos). PRAZO DE EXECUÇÃO: 06 (seis) meses a partir da ordem de serviço. VIGÊNCIA: 12 (doze) meses. DOTAÇÃO ORÇAMENTÁRIA: Unidade 09 - Secretaria de Juventude, Desporto e Lazer; Função 27; Subfunção 812; Programa 0007; Projeto/Atividade 1-021 - Construção e Melhoria de Academias, Praças e Ginásios para Práticas de Esportes; vinculado ao Contrato de Repasse nº 988803/2025/MESP/CAIXA. Data: Tasso Fragoso - MA, 06 de abril de 2026. Assinatura: Kelson Richard Carvalho Holanda Vieira/Prefeito Municipal de Tasso Fragoso - MA

PREFEITURA MUNICIPAL DE VIANA

AVISO DE LICITAÇÃO
CONCORRÊNCIA Nº 5/2026

A Prefeitura Municipal de Viana - MA, torna público para o conhecimento dos interessados, que fará realizar, sob a égide da Lei n.º 14.133/2021, do Decreto nº 11.462, de 31 de março de 2023, da Lei Complementar n.º 123/2006 alterada pela Lei Complementar nº 147/2014, e Decreto Municipal 215/2024 que regulamenta a lei 14.133/21 no âmbito municipal, de outras normas aplicáveis ao objeto deste certame, fará realizar licitação na modalidade CONCORRÊNCIA na forma ELETRÔNICA, do tipo Menor Preço, objetivando CONTRATAÇÃO DE EMPRESA ESPECIALIZADA PARA PRESTAÇÃO DE SERVIÇOS DE CONSTRUÇÃO DE PONTES EM CONCRETO ARMADO NO MUNICÍPIO DE VIANA - MA. A sessão será realizada através do Portal Licitanet, pelo endereço eletrônico www.licitanet.com.br, com data de abertura agendada para 30 de abril de 2026 às 09h30min.

O edital e seus anexos encontram-se disponíveis no Portal da Transparência do Município pelo endereço: prefeituravianama2025@gmail.com ou ainda pelo endereço Portal Licitanet, www.licitanet.com.br e ainda no Portal Nacional de Contratações Públicas (PNCP).

Viana - MA, 9 de abril de 2026.
ROSILEA PENHA CORREA
Secretária Municipal de Administração

FL.(S) Nº: 1091

Contrato nº 041/2026

Última atualização 13/04/2026

Local: Tasso Fragoso/MA **Órgão:** MUNICIPIO DE TASSO FRAGOSO

Unidade executora: 1 - Prefeitura Municipal de Tasso Fragoso

Tipo: Contrato (termo inicial) **Receita ou Despesa:** Despesa **Processo:** 017/2026 **Categoria do processo:** Compras

Data de divulgação no PNCP: 13/04/2026 **Data de assinatura:** 06/04/2026

Vigência: de 06/04/2026 a 06/10/2026

Id contrato PNCP: 06997563000182-2-000023/2026 **Fonte:** BR Conectado

Id contratação PNCP: 06997563000182-1-000005/2026

Objeto:

Contratação de Empresa de Engenharia/Arquitetura para Construção do Espaço Esportivo Comunitário, no Município de Tasso Fragoso/MA

VALOR CONTRATADO

R$ 1.385.346,57

FORNECEDOR:

Tipo: Pessoa jurídica **CNPJ/CPF:** 10.895.537/0001-10 Consultar sanções e penalidades do fornecedor

Nome/Razão social: CONSERPAV CONSTRUÇÕES SERVIÇOS E PAVIMENTAÇÃO LTDA

Arquivos Histórico

Nome	Data/Hora de Inclusão	Tipo
Contrato 041	13/04/2026 - 08:47:50	Contrato

Exibir: 5 | 1-1 de 1 itens Página: 1

Voltar

Criado pela Lei nº 14.133/21, o Portal Nacional de Contratações Públicas (PNCP) é o sítio eletrônico oficial destinado à divulgação centralizada e obrigatória dos atos exigidos em sede de licitações e contratos administrativos abarcados pelo novel diploma.

É gerido pelo Comitê Gestor da Rede Nacional de Contratações Públicas, um colegiado deliberativo com suas atribuições estabelecidas no Decreto nº 10.764, de 9 de agosto de 2021.

PMTF
FL.(S) Nº: 52
RÚBRICA:

O desenvolvimento dessa versão do Portal é um esforço conjunto de construção de uma concepção direta legal, homologado pelos indicados a compor o aludido comitê.

A adequação, fidedignidade e corretude das informações e dos arquivos relativos às contratações disponibilizadas no PNCP por força da Lei nº 14.133/2021 são de estrita responsabilidade dos órgãos e entidades contratantes.

https://portaldeservicos.gestao.gov.br

0800 978 9001

AGRADECIMENTO AOS PARCEIROS

Enap
Escola Nacional de Administração Pública

Texto destinado a exibição de informações relacionadas à **licença de uso**.

PMTF
FL.(S) Nº: 535
RÚBRICA:

MINISTÉRIO DA FAZENDA

SUPERINTENDÊNCIA DE SEGUROS PRIVADOS

CERTIDÃO DE LICENCIAMENTO

Certificamos que **POTTENCIAL SEGURADORA S.A.**, CNPJ nº **11.699.534/0001-74**, está autorizada a operar, conforme Portaria SUSEP 3556, publicado(a) no D.O.U. de 25/02/2010.

Certificamos ainda que a entidade NÃO é participante do Open Insurance

Certificamos também que a entidade NÃO se encontra, nesta data, sob regime especial de Liquidação, Direção Fiscal ou Intervenção.

O Sistema de Certidões é público e pode ser acessado por meio do site da Susep, no endereço: **https://www.gov.br/pt-br/servicos/emitir-certidao-susep**

O Sistema de Certidões abrange, ainda, a certidão de apontamentos, disponibilizada pelo mesmo link acima.

O manual com explicação e descrição dos principais conceitos abrangidos pelo Sistema de Certidões ficará disponível no site da Susep (no mesmo link acima).

Código da certidão para autenticação no site da Susep: **CL-42496df0-ce4c-4449-a317-ddc802d78a18**

Esta Certidão foi emitida em 16/04/2026, às 16:59, e é válida por 30 dias, não prevalecendo sobre certidões geradas posteriormente.

PMJF
FL.(S) Nº: 540
RÚBRICA:

Pottencial SEGURADORA

APÓLICE DE SEGURO GARANTIA

Nº APÓLICE NA POTTENCIAL:	03069202699077517726890000
Nº REGISTRO NA SUSEP:	03069202600990775177268 9
RAMO:	0775 - SEGURO GARANTIA: SEGURADO - SETOR PUBLICO
PROPOSTA:	4.188.155

Vigência do seguro a partir das 00:00h do dia 06/04/2026 até 23:59h do dia 07/04/2027.

DADOS DO SEGURADO

NOME: MUNICIPIO DE TASSO FRAGOSO — CPF OU CNPJ: 06.997.563/0001-82

ENDEREÇO: SANTOS DUMONT S/N - CENTRO

CEP: 65.820-000 — CIDADE: TASSO FRAGOSO — UF: MA

DADOS DO TOMADOR

NOME: CONSERPAV CONSTRUÇÕES SERVIÇOS E PAVIMENTAÇÃO EIRELI — CPF OU CNPJ: 10.895.537/0001-10

ENDEREÇO: RUA LEONARDO PHILIPSEN, Nº 16 - LETRA A 4 - SETOR INDUSTRIAL

CEP: 65.800-000 — CIDADE: BALSAS — UF: MA

DADOS DO CORRETOR

NOME: AIRAM CORRETORA DE SEGUROS LTDA — CPF OU CNPJ: 23.592.605/0001-14 — SUSEP:202032933

LIMITE MÁXIMO DE GARANTIA / MODALIDADE

LIMITE MÁXIMO DE GARANTIA (LMG): R$ 69.267,33 - Sessenta e Nove Mil e Duzentos e Sessenta e Sete Reais e Trinta e Três Centavos

MODALIDADE: Construção, Fornecimento ou Prestação de Serviços

O Limite Máximo de Garantia é o valor máximo que a seguradora se responsabilizará perante o segurado em função do pagamento de indenização.

OBJETO DA GARANTIA

Este seguro garante a indenização, até o valor da garantia fixado na apólice, pelos prejuízos causados pelo Tomador ao Segurado, em razão de inadimplemento das obrigações previstas no CONTRATO nº 41/2026/PMTF, PROCESSO nº 17/2026 - PMTF, EDITAL nº 002/2026-PMTF

COBERTURAS CONTRATADAS

COBERTURA	PRÊMIO LÍQUIDO	LIMITE MÁXIMO DE INDENIZAÇÃO (LMI)
Construção, Fornecimento ou Prestação de serviços	R$ 378,85	R$ 69.267,33
Ações Trabalhistas e Previdenciarias	R$ 37,89	R$ 69.267,33

Não se aplica franquia a nenhuma das coberturas contratadas por esta Apólice.

DESPESAS

DESCRIÇÃO	LIMITE MÁXIMO DE INDENIZAÇÃO (LMI)
Medidas de Contenção e Salvamento	R$ 692,67

O LMI da Despesa de Contenção e Salvamento não será deduzido do LMG desta Apólice.

DADOS DO PRÊMIO DE SEGURO

CUSTO DO SEGURO

Prêmio Líquido	R$	416,74
Adicional de Fracionamento	R$	0,00
Custo de Apólice	R$	0,00
IOF	R$	0,00
Prêmio Total	R$	416,74

FORMA DE PAGAMENTO - BOLETO

Parcela	Valor	Vencimento
1	R$ 416,74	23/04/2026

Susep - Superintendência de Seguros Privados - Autarquia Federal responsável pela fiscalização, normalização e controle dos mercados de seguro, previdência complementar aberta, capitalização, resseguro e corretagem de seguros. Plano de Seguro aprovado em conformidade com a Circular Susep 662/2022 e Processo Susep 15414.637957/2022-35. O Registro deste plano na Susep não implica, por parte da Autarquia, incentivo ou recomendação à sua comercialização. O Processo deste plano e a situação cadastral do(s) Corretor(es) deste Seguro poderão ser consultados no site www.susep.gov.br, por meio dos números de registros informados nesta apólice, ou pelo telefone SUSEP de atendimento ao público 0800 021 8484 (ligação gratuita).

Belo Horizonte, 16/04/2026 11:08:00

João de Lima Géo Neto
Diretor
Certificado Digital emitido pela Serasa Certificadora Digital

Ricardo Nassif Gregório
Diretor
Certificado Digital emitido pela Serasa Certificadora Digital

Documento eletrônico assinado digitalmente conforme MP 2200-2 de 24/08/2001, que instituiu a infraestrutura de Chaves Públicas Brasileiras - ICP Brasil, em vigor consoante E.C. nº 32 de 11/09/2001 - Art.2º. Art.1º. - Fica instituída a infraestrutura de Chaves Públicas Brasileira - ICP Brasil, para garantir a autenticidade, integridade e validade jurídica de documentos em forma eletrônica, das aplicações de suporte e das aplicações que utilizem certificados digitais, bem como a realização de transações eletrônicas seguras.

A autenticidade do presente documento, bem como o arquivo em forma eletrônica deve ser verificada no endereço https://www.pottencial.com.br/consultar-apolice. No site, informe o Nº da Apólice: 03069202699077517726890000. Após sete dias úteis da emissão deste documento, poderá ser verificado se a apólice ou endosso foi corretamente registrado no site da SUSEP: www.susep.gov.br sob o nº de documento 03069202600990775177268 9.

As coberturas desta apólice foram contratadas em conformidade com as Condições Contratuais do Seguro Garantia, de acordo com a Circular SUSEP nº 662/2022. As Condições Contratuais deste produto podem ser verificadas nas páginas seguintes, bem como encontram-se disponíveis no endereço: www.pottencial.com.br, ou através do QR Code

PMTF
FL.(S) Nº: 511
RÚBRICA:

SEGURO GARANTIA - SETOR PÚBLICO

CONDIÇÕES CONTRATUAIS

CONSTRUÇÃO, FORNECIMENTO OU PRESTAÇÃO DE SERVIÇOS

1. DEFINIÇÕES

Aplicam-se a esse seguro, as seguintes definições:

1.1. Apólice: documento emitido pela Seguradora, que, em conjunto com as Condições Contratuais, representa o contrato de Seguro Garantia;

1.2. Beneficiário: pessoa jurídica, a qual possui interesse legítimo no objeto da garantia e que pode incorrer, direta ou indiretamente, em Prejuízos decorrentes do inadimplemento Tomador;

1.3. Condições Contratuais: conjunto de cláusulas que estabelecem as obrigações e os direitos entre Segurado e Seguradora;

1.4. Condições Particulares: conjunto de cláusulas que regulam a contratação de condições específicas ou de coberturas adicionais não previstas nas Condições Contratuais e que passam a integral essas últimas;

1.5. Comunicação do Sinistro: correspondência enviada pelo Segurado à Seguradora, informando-a acerca da caracterização do Sinistro;

1.6. Despesas de Contenção: despesas incorridas pelo Segurado com medidas emergenciais e imediatas destinadas a impedir a caracterização de Sinistro iminente coberto pela Apólice, desde que demonstrado que tais medidas eram técnica e objetivamente necessárias para evitar sua concretização.

1.7. Despesas de Salvamento: despesas incorridas pelo Segurado com medidas emergenciais após a ocorrência de Sinistro coberto pela Apólice, quando tais medidas se mostrem técnica e objetivamente necessárias para reduzir os Prejuízos direta e imediatamente decorrentes do Sinistro.

1.8. Documentos Essenciais: correspondem aos elementos necessários à decisão a respeito da existência de cobertura e à quantificação dos valores devidos conforme previsto no art. 86, §1º e art. 87, §1º da Lei 15.040/2024, compreendendo os documentos probatórios mínimos do seguro, expressamente arrolados na Apólice, sem prejuízo de eventual solicitação de documentos complementares;

1.9. Endosso: documento emitido pela Seguradora por meio do qual são formalizadas alterações da Apólice;

1.10. Expectativa de Sinistro: o fato ou ato que indica a possibilidade de caracterização do sinistro e o início da realização de trâmites para a comprovação da inadimplência;

1.11. Indenização: pagamento em dinheiro pela Seguradora ao Segurado e/ou ao Beneficiário, quando houver, dos Prejuízos causados pelo Tomador em decorrência do inadimplemento da Obrigação Garantida ou; execução da Obrigação Garantida;

1.12. Limite Máximo de Garantia (LMG): valor máximo indenizável, indicado no frontispício desta Apólice ou Endosso, que corresponde ao valor máximo nominal garantido pela Seguradora, considerando uma ou mais coberturas previstas;

1.13. Limite Máximo de Indenização (LMI): valor máximo de Indenização para cada cobertura contratada, podendo cada cobertura possuir um LMI igual ou inferior ao LMG. Mesmo quando contratada mais de uma cobertura, a responsabilidade da Seguradora estará limitada ao LMG;

1.14. Modalidade: conjunto de cláusulas que estabelecem as disposições específicas do Seguro-Garantia de acordo com as características, dispositivos e legislação específica da obrigação garantida;

1.15. Objeto Principal: relação jurídica, contratual ou editalícia, geradora de obrigações e direitos entre Segurado e Tomador, independentemente da denominação utilizada;

1.16. Obrigação Garantida: obrigação assumida pelo Tomador junto ao Segurado no Objeto Principal e devidamente garantia pela Apólice, referente à construção, fornecimento ou prestação de serviços;

1.17. Prejuízos: (i) perda pecuniária comprovada, correspondente ao custo adicional excedente aos valores originalmente previstos para execução da Obrigação Garantida, provocada por inadimplemento do Tomador e/ou

MTF
Fl. (s) Nº:
RÚBRICA:

(ii) multas aplicadas pelo Segurado em decorrência de inadimplementos do Tomador em relação à Obrigação Garantida e inadimplida após o decurso do prazo para seu pagamento, das quais o Segurado não possua meios para seu adimplemento de forma administrativa;

1.18. Prêmio: importância devida pelo Tomador à Seguradora, como contraprestação da cobertura de seguro contratada;

1.19. Processo de Regulação do Sinistro: procedimento pelo qual a Seguradora constatará ou não a existência de cobertura securitária;

1.20. Pro Rata Temporis: método de cálculo de valores acessórios, o qual possui por base a adição de valor proporcional ao tempo decorrido, regularmente em dias;

1.21. Relatório Final de Regulação de Sinistro: documento no qual a Seguradora comunica existência de cobertura ou, conforme o caso, as razões técnico-legais para eventual negativa de cobertura ou extinção de cobertura/responsabilidade da Seguradora;

1.22. Segurado: é o ente da Administração Pública credor das obrigações assumidas pelo Tomador no Objeto Principal;

1.23. Seguradora: é a Pottencial Seguradora S.A;

1.24. Seguro-Garantia: seguro que tem por objetivo garantir o fiel cumprimento das Obrigações Garantidas, conforme os termos da Apólice;

1.25. Sinistro: inadimplência do Tomador em relação às Obrigações Garantidas;

1.26. Tomador: devedor das obrigações estabelecidas no Objeto Principal, identificado no frontispício da Apólice; e

1.27. Vigência: intervalo temporal indicado no frontispício desta Apólice que define o marco inicial e final de assunção do risco pela Seguradora.

2. ACEITAÇÃO DA GARANTIA

2.1. A contratação da Apólice somente poderá ser feita mediante proposta assinada pelo proponente, seu representante ou por corretor de seguros habilitado. A proposta escrita deverá conter os elementos essenciais ao exame e aceitação do risco, tendo a Seguradora o prazo de 25 (vinte e cinco) dias para se manifestar sobre a sua aceitação, sem prejuízo de solicitação de documentos complementares, hipótese na qual o prazo será interrompido, voltando a correr na data do atendimento da solicitação.

2.2. No caso de não aceitação da proposta, a Seguradora deverá comunicar formalmente ao proponente, ao seu representante legal ou corretor de seguros, a decisão de não aceitação da proposta, com a devida justificativa da recusa.

2.3. A ausência de manifestação, por escrito, da Seguradora, no prazo de 25 (vinte e cinco), caracterizará a aceitação tácita da proposta.

3. OBJETO

3.1. Esta Apólice garante a Indenização na extensão dos Prejuízos efetivamente apurados no Processo de Regulação de Sinistro, até o Limite Máximo de Garantia, em razão do inadimplemento do Tomador, exclusivamente com relação à Obrigação Garantida descrita no frontispício da Apólice.

3.2. Esta Apólice também garante multas devidas ao Segurado, aplicadas mediante o competente Processo Administrativo, na forma da Lei 13.303/2016 ou Lei nº 14.133/2021, conforme aplicável e devidamente previstas no Objeto Principal.

4. RISCOS EXCLUÍDOS

4.1. Sem prejuízo de outras situações descritas nas presentes Condições Contratuais e/ou Condições Particulares, não estão incluídos na cobertura quaisquer prejuízos ocasionados direta ou indiretamente em consequência de:

PMIF
FL.(S) Nº: 543

I. A inadimplência da Obrigação Garantida decorrente de atos ou fatos de responsabilidade do Segurado que tenham contribuído de forma determinante para ocorrência do Sinistro;

II. A inadimplência de obrigações que não sejam de responsabilidade do Tomador;

III. Obrigações que não estejam expressamente garantidas e previstas no Objeto da presente Apólice;

IV. Casos fortuitos ou de força maior, nos termos do Código Civil;

V. Alteração do devedor da Obrigação Garantida pela Seguradora, sem a prévia anuência da Seguradora, ainda que decorrente de operações societárias;

VI. Pagamento de verbas ou obrigações trabalhistas e/ou previdenciárias de responsabilidade do Tomador, salvo quando contratada Cobertura Adicional de Ações Trabalhistas e Previdenciárias;

VII. Prejuízos decorrentes de riscos cobertos ou que deveriam estar cobertos por outros ramos ou Modalidades de seguro, tais como, mas não se limitando a seguro de responsabilidade civil, riscos de engenharia, perdas e danos, lucros cessantes, cujas apólices estejam emitidas ou não;

VIII. Prejuízos decorrentes de alteração da Obrigação Garantida por esta Apólice que tenha sido acordada entre Segurado e Tomador sem comunicação e expressa anuência da Seguradora por meio da emissão de Endosso, desde que tal alteração resulte em agravamento do risco e tenha relação com a ocorrência do Sinistro;

IX. Prejuízos decorrentes de fatos ou atos cometidos pelo Tomador antes da emissão da Apólice, bem como fatos e atos cometidos pelo Tomador antes da emissão de Endosso, não comunicados à Seguradora previamente à respectiva emissão do Endosso;

X. Prejuízos decorrentes do não cumprimento de obrigações fiscais e tributárias;

XI. Prejuízos decorrente da falta ou atraso na obtenção de quaisquer licenças e/ou autorizações governamentais necessárias à execução da Obrigação Garantida;

XII. Determinações, atos ou omissões provenientes de órgãos da administração pública, direta, indireta e/ou fundacional, que prejudiquem ou retardem a execução da Obrigação Garantida;

XIII. Vícios de construção ou falha/deficiência ou ausência de/em projetos, estudos, avaliações e análises de natureza técnica referentes ao Objeto Principal, incluindo aqueles havidos em relatórios e estudos de impacto ambiental, viabilidade da contratação e análises de risco, que sejam de responsabilidade do Segurado;

XIV. Quaisquer perdas, destruição ou danos, de qualquer bens materiais, prejuízos e despesas emergentes ou quaisquer danos consequentes, ou qualquer responsabilidade legal de qualquer natureza, direta ou indiretamente causados por, resultantes de, ou para os quais tenham contribuído radiações ionizantes ou de contaminação por radioatividade de qualquer combustível nuclear ou de qualquer resíduo nuclear, resultante de combustão, cisão ou fusão de material nuclear, bem como qualquer perda, destruição, dano ou responsabilidade legal direta ou indiretamente causados por, resultantes de, ou para os quais tenha contribuído material de armas nucleares, ficando, ainda, entendido que, para fins desta exclusão, combustão abrangerá qualquer processo auto sustentador de fissão nuclear;

XV. Refazimento da Obrigação Garantida em decorrência de mudanças no projeto ou escopo;

XVI. Refazimento da Obrigação Garantida em decorrência de vícios, quaisquer defeitos ou deficiência de qualidade da obra ou serviço realizado pelo Tomador e aceito pelo Segurado;

XVII. O pagamento ou liberação financeira a maior em benefício do Tomador, promovida pelo Segurado;

XVIII. O impacto decorrente da insuficiência ou deficiência de materiais e/ou serviços constantes do orçamento elaborado ou aprovado pelo Segurado na ocasião da sua contratação;

PMTF
FL (S) Nº: 544
RUBRICA:

XIX. Os custos relativos à execução da Obrigação Garantida não previstos ou não orçados no

projeto executivo;

XX. Atos terroristas, conforme definido em legislação específica.

XXI. Atos de hostilidade, guerra, rebelião, insurreição, revolução, confisco, nacionalização, destruição ou requisição decorrentes de qualquer ato de autoridade de fato ou de direito, civil ou militar, bem como todas as outras ações realizadas fora de um contexto de Estado de Direito e, em geral, todo ou qualquer ato ou consequência dessas ocorrências, bem como atos praticados por qualquer pessoa agindo ou em ligação com qualquer organização cujas atividades visem a derrubar pela força o governo ou instigar a sua queda, pela perturbação da ordem política e social do país;

XXII. Prejuízos causados por roubo, furto, estelionato, apropriação indébita ou quaisquer crimes praticados pelo Tomador, por seus funcionários e/ou prepostos, bem como por eventuais prestadores de serviços agindo em seu nome;

XXIII. Danos ambientais e aqueles advindos de catástrofes naturais, riscos hidrológicos e/ou geológicos;

XXIV. Quaisquer prejuízos, multas, rescisões e/ou penalidades relacionados a atos ilícitos dolosos praticados pelo Segurado no âmbito da Obrigação Garantida e/ou atos violadores de normas de anticorrupção perpetrados pelo Tomador, coobrigados e suas controladas, controladoras, coligadas, filiadas, filiais e seus respectivos sócios/acionistas, representantes, titulares, funcionários e/ou prepostos no âmbito da Obrigação Garantida, com o conhecimento ou concurso de atos dolosos do Segurado;

XXV. Penalidades decorrentes do atraso do Tomador na apresentação da Apólice e seus Endossos, ou da inadequação da Apólice para garantia do Objeto Principal;

5. VALOR DA GARANTIA

5.1. O Limite Máximo de Garantia dessa Apólice é o limite máximo a ser desembolsado pela Seguradora para fins de Indenização em caso de Sinistro coberto.

5.2. Salvo disposição em sentido contrário nas Condições Particulares, o Limite Máximo de Garantia não sofrerá atualização monetária, sendo indenizado até o limite máximo nominal descrito no frontispício da Apólice.

5.3. O Limite Máximo de Garantia somente poderá ser modificado ou atualizado por meio da emissão de Endosso pela Seguradora e cobrança do respectivo Prêmio adicional do Tomador.

6. VIGÊNCIA

6.1. O prazo de vigência da Apólice será o previsto no frontispício e deverá ser igual ao prazo de vigência da Obrigação Garantida, salvo se o Objeto Principal ou sua legislação específica dispuser de forma distinta.

6.2. No caso de a Proposta de Seguro ser encaminhada posteriormente ao início de vigência da Obrigação Garantida, o início de vigência da Apólice será a data da Proposta.

6.3. Caso a vigência da Apólice seja inferior à vigência da Obrigação Garantida, a Seguradora assegurará a manutenção da cobertura enquanto houver risco a ser coberto, respeitados os mesmos critérios técnicos e financeiros do Tomador, quando da emissão da Apólice.

6.4. O Tomador e/ou Segurado poderão solicitar à Seguradora mediante proposta, até o término da vigência da Apólice, a renovação e manutenção da cobertura da Obrigação Garantida, devendo ser comprovada a manutenção dos critérios técnicos e financeiros do Tomador, bem como apresentar o termo de regularidade da execução da Obrigação Garantida.

PMJF
FL.(S) Nº: 515
RÚBRICA:

7. ALTERAÇÃO DO OBJETO PRINCIPAL E DA APÓLICE

7.1. A Apólice somente poderá ser alterada mediante pedido do Segurado ou, quando o pedido for realizado

pelo Tomador, seu representante ou corretor de seguros habilitado, com sua expressa concordância.

7.2. Quando efetuadas alterações na Obrigação Garantida em virtude das quais se faça necessária modificação da Apólice, esta:

7.2.1. Deverá acompanhar tais alterações, caso tenham sido originalmente estipuladas no Objeto Principal, em sua legislação específica ou no documento que serviu de base para a aceitação do risco pela Seguradora; ou

7.2.2. Poderá acompanhar tais alterações, em situações não abrangidas pelo item 7.2.1, desde que haja o respectivo aceite pela Seguradora por meio da emissão de Endosso ou nova Apólice.

7.3. A Seguradora deverá ser comunicada pelo Segurado de quaisquer alterações do Objeto Principal ou da Obrigação Garantida que influenciem e/ou que agravem de forma relevante o risco, em prazo nunca superior à 10 (dez) dias corridos a contar da alteração, independentemente de tais alterações estarem, ou não, formalizadas contratualmente.

7.3.1. Considera-se agravamento relevante de risco qualquer alteração superveniente à subscrição do risco que aumente significativamente a probabilidade de inadimplemento da Obrigação Garantida ou a severidade dos seus efeitos, incluindo, mas não se limitando a:

a) Alteração significativa no Objeto Principal e/ou na Obrigação Garantida, especialmente aquelas que envolvam mudança na natureza, no escopo, nos prazos ou nos valores contratuais originalmente pactuados;

b) Modificação da matriz de riscos do Objeto Principal, sem a correspondente recomposição do equilíbrio econômico-financeiro;

c) Rescisão parcial que reduza obrigações do Tomador ou aditamento contratual que acrescente novas obrigações ao Tomador, ou implique aumento material de responsabilidades;

d) Redução substancial da capacidade econômico-financeira do Tomador, verificada durante a vigência contratual;

e) Perda, vencimento ou cancelamento de garantias acessórias vinculadas ao Objeto Principal; e,

f) Mudança de controle societário do Tomador ou reorganização societária que seja comunicada ao Segurado e impacte sua capacidade técnica, operacional ou financeira de cumprimento do Objeto Principal.

7.4. Sob pena de perda do direito ao recebimento da Indenização, a Seguradora deverá ser comunicada acerca da existência de descumprimentos da Obrigação Garantida pela Apólice previamente a qualquer modificação desta.

7.5. Se a alteração previamente estabelecida no Objeto Principal não possuir relação direta com a Obrigação Garantida, a Seguradora não estará obrigada a acompanhar a referida alteração.

7.6. O descumprimento doloso pelo Segurado das obrigações constantes no item 7.3 acima, importa em perda da garantia, sem prejuízo da dívida de prêmio imputável ao Tomador e da obrigação de ressarcir as despesas incorridas pela Seguradora.

7.7. O descumprimento culposo pelo Segurado das obrigações constantes no item 7.3 acima obrigará o Tomador ao pagamento da diferença do prêmio apurada ou, se a garantia for tecnicamente impossível ou o fato corresponder à tipo de risco que não seja normalmente subscrito pela Seguradora, ensejará na ausência de garantia ao Segurado.

7.8. Para fins do Art. 14, §1° da Lei 15.040/2024, considera-se que não é tecnicamente possível garantir o novo risco caso se verifique alguma das hipóteses descritas no item 7.3.1.

PMTF
FL.(S) Nº: 516
RÚBRICA:

8. EXPECTATIVA, CARACTERIZAÇÃO, RECLAMAÇÃO E REGULAÇÃO DO SINISTRO

8.1. A comunicação da Expectativa de Sinistro é obrigatória e deverá ser realizada prontamente pelo Segurado, por escrito, após a identificação de qualquer fato e/ou inadimplemento do Objeto Principal capaz de gerar Prejuízos, incluindo, mas não se limitando, o atraso e/ou inadimplência em relação à Obrigação Garantida.

8.1.1. O descumprimento doloso do dever de comunicar prontamente a Expectativa de Sinistro configura hipótese de perda de direito à Indenização.

8.1.1.1. Para os fins desta Apólice, é dolosa a conduta do Segurado que, mesmo tendo ciência de fatos capazes de ensejar a obrigação de comunicação, opta por silenciar, ou deixar de informar a Expectativa de Sinistro, ou comunicar em desacordo com os termos desta Apólice, sempre que tomar conhecimento de inadimplementos do Tomador, assumindo conscientemente o risco das consequências contratuais daí decorrentes. Nessa hipótese, restará caracterizada a perda de direito à Indenização, nos termos do item 8.1.1 desta Apólice.

8.1.2. O descumprimento culposo do dever de comunicar prontamente a Expectativa de Sinistro implica perda de direito à indenização do valor equivalente aos danos decorrentes da omissão.

8.2. A Expectativa de Sinistro deverá ser realizada ainda que o Segurado esteja adotando medidas para solucionar a inadimplência ou o fato capaz de gerar prejuízo

8.3. Mitigação do Risco. Comunicada a Expectativa de Sinistro na forma da Cláusula 8.1, a Seguradora poderá:

I. realizar o acompanhamento e/ou monitoramento do Objeto Principal;

II. atuar como mediadora da inadimplência ou de eventual conflito entre Segurado e Tomador, devendo o Segurado cooperar com as iniciativas propostas pela Seguradora para mitigação do risco;

III. prestar apoio a assistência ao Tomador

8.4. O Sinistro estará caracterizado quando comprovada a inadimplência do Tomador em relação à Obrigação Garantida pela Apólice

8.5. A Comunicação do Sinistro deverá ser encaminhada pelo Segurado, por meio escrito, à Seguradora, logo após o conhecimento de sua caracterização, acompanhada dos seguintes Documentos Essenciais que comprovem o inadimplemento do Tomador, para que seja iniciado o Processo de Regulação de Sinistro pela Seguradora:

a) Cópia do contrato garantido, termos aditivo(s), apostilamento(s), edital, termo de referência, ou declaração de inexistência;

b) Em caso de Consórcio, cópia do Termo de Constituição do Consórcio;

c) Cópia Integral do processo administrativo que aplicou a sanção ou apurou o prejuízo requeridos em indenização e seu comprovante de trânsito em julgado, ou declaração de inexistência;

d) Cópias integrais dos demais processos administrativos instaurados em face do Tomador, para apuração de falhas, inclusive os encerrados e já baixados, ou declaração de inexistência;

e) Planilha de cálculo com demonstrativo de prejuízo, em caso de sobrecusto, contendo a apuração do saldo contratual não executado pelo Tomador e a relação com os valores desembolsados à terceiros para a conclusão da Obrigação Garantida, devidamente acompanhada dos documentos comprobatórios;

f) Planilha com memória de cálculo da multa aplicada;

g) Informações acerca dos valores retidos e/ou créditos em favor do Tomador, incluindo os valores pendentes de pagamento/apuração, ou declaração de inexistência;

h) Termo de Rescisão ou declaração de inexistência, informando, nesse caso, se o Tomador ainda está executando o contrato;

i) Cópia das medições do contrato garantido, notas fiscais e respectivos comprovantes de pagamento, ou declaração de inexistência;

j) Informações sobre a existência de ações e/ou decisão judiciais, entre Tomador e Segurado;

PMTF
Fl. (S) Nº: 547
RUBRICA:

que discutam o valor requerido a título de indenização ou o contrato garantido, ou declaração de inexistência;

k) Informações sobre a apresentação de garantias congêneres pelo Tomador, ou declaração de inexistência;

l) Informação exata sobre o valor que pretende receber;

m) Cópia de todas as notificações, e-mails, ofícios, atas de reuniões e correspondências trocadas entre Tomador e Segurado, relacionadas à execução da Obrigação Garantida, acompanhada de declaração de inexistência de demais documentos aqui relacionados;

n) Cópia da notificação formal direcionada ao Tomador, constituindo-o formalmente em mora, especificando as obrigações contratuais inadimplidas e concedendo prazo para pagamento do valor requerido em indenização. Em caso de aplicação de penalidade de multa, cópia da notificação formal de aplicação da multa contratual e do trânsito em julgado do processo administrativo.

8.6. O Processo de Regulação de Sinistro somente será iniciado após a entrega de todos os Documentos Essenciais exigidos pela Seguradora.

8.7. O prazo para a conclusão do Processo de Regulação de Sinistro pela Seguradora é de 30 (trinta) dias corridos, contados a partir da entrega de todos os Documentos Essenciais citados no item 8.5, oportunidade em que apresentará o Relatório Final de Regulação do Sinistro comunicando a existência ou não de cobertura securitária.

8.8. A Seguradora poderá solicitar documentos e/ou informações complementares para a análise da cobertura da Comunicação de Sinistro, hipótese em que o prazo de 30 (trinta) dias constante no item 8.7 será suspenso por no máximo 2 (duas) vezes, voltando a correr sua contagem a partir do primeiro dia útil subsequente do envio dos documentos solicitados pela Seguradora.

8.8.1. O prazo estabelecido no item 8.8 acima somente poderá ser suspenso 1 (uma) vez caso o Limite Máximo de Garantia da Apólice não exceda o correspondente a 500 (quinhentas) vezes o salário-mínimo vigente.

8.9. No caso de decisão judicial ou decisão arbitral, que suspenda os efeitos de Comunicação de Sinistro, o prazo de 30 (trinta) dias será suspenso, reiniciando sua contagem a partir do primeiro dia útil subsequente à eventual revogação da decisão.

8.10. A não formalização da Comunicação do Sinistro tornará sem efeito a Expectativa de Sinistro.

8.11. Não obstante à existência de Beneficiário na Apólice, é dever do Segurado a notificação da Expectativa e Comunicação de Sinistro, assim como a disponibilização dos Documentos Essenciais relativos à Comunicação do Sinistro e comprovação da existência de prejuízos.

9. INDENIZAÇÃO

9.1. Após a finalização do Processo de Regulação de Sinistro e emissão do Relatório Final de Regulação de Sinistro, desde que reconhecida a cobertura securitária, a Seguradora iniciará o procedimento de liquidação do Sinistro objetivando indenizar o Segurado, mediante:

I. pagamento em dinheiro dos Prejuízos ocasionados pelo inadimplemento do Tomador em relação à Obrigação Garantida; ou

II. a execução da Obrigação Garantida até sua conclusão, nos limites da Apólice, nos mesmos termos e condições estabelecidos no Objeto Principal, exceto se de outra forma acordado entre Segurado e Seguradora.

9.2. O cálculo dos Prejuízos para efeito da Indenização corresponderá (i) à diferença entre o valor originalmente previsto no Objeto Principal para a execução da Obrigação Garantida inadimplida e o valor efetivamente pago ao terceiro substituto para a execução desta mesma obrigação, ficando expressamente excluídos, para todos os fins, quaisquer acréscimos decorrentes de melhoramentos técnicos, manutenções

PMTF
FL.(S) Nº: 544
RÚBRICA:

corretivas, refazimentos, substituições preventivas e demais itens não previstos originalmente; e/ou (ii) ao valor da multa aplicada pelo Segurado ao Tomador, e inadimplida após o decurso do prazo para pagamento.

9.3. Os eventuais saldos de créditos do Tomador apurados junto ao Segurado, no âmbito do Objeto Principal, serão utilizados para amortização do Prejuízo, sem prejuízo de seu pagamento no prazo devido.

9.3.1. Caso a Indenização já tenha sido quitada ou caso a Seguradora já tenha dado início ao processo de execução da Obrigação Garantida quando da conclusão da apuração dos saldos de créditos do Tomador junto ao Segurado no Objeto Principal, o Segurado fica obrigado a devolver à Seguradora o valor excedente recebido.

9.4. Para ausência de dúvidas, caberá exclusivamente ao Segurado comprovar a existência dos Prejuízos, mediante a disponibilização de documentos e/ou informações correlatas.

9.5. A Liquidação de Sinistro e pagamento da Indenização, deverá ocorrer no prazo de 30 (trinta) dias contados do recebimento dos Documentos Essenciais indicados abaixo:

a) Formulário de indenização, devidamente preenchido e assinado;

b) Dados bancários para pagamento e/ou envio de guia de recolhimento com as instruções para pagamento;

c) Termo de nomeação do representante legal do Segurado e/ou Beneficiário;

d) Cópia de documentos pessoais do representante legal do Segurado e/ou Beneficiário.

9.6. Com base em dúvida fundada e justificável, a Seguradora poderá solicitar outros documentos e/ou informações necessários para a liquidação do Sinistro, mais de uma vez, hipótese em que o prazo previsto no item 9.5 será suspenso por no máximo 2 (duas) vezes, voltando a correr a partir do primeiro dia útil subsequente àquele que forem atendidas as solicitações da Seguradora.

9.6.1. O prazo estabelecido no item 9.5 acima somente poderá ser suspenso 1 (uma) vez caso o Limite Máximo de Garantia da apólice não exceda o correspondente a 500 (quinhentas) vezes o salário-mínimo vigente.

9.7 No caso de decisão judicial ou arbitral que suspenda os efeitos da Comunicação de Sinistro, o prazo previsto no item 9.5 será suspenso, reiniciando sua contagem a partir do primeiro dia útil subsequente à revogação da decisão.

9.8. O não pagamento da Indenização no prazo previsto sujeitará a Seguradora à multa de 2% (dois por cento) sobre o valor da Indenização, além de correção pela taxa SELIC ou índice que vier a substituí-la, *pro-rata temporis*, sobre o valor da Indenização apurado, aplicada a partir do primeiro dia útil após a data em que deveria ter ocorrido o pagamento.

10. CONTENÇÃO E SALVAMENTO

10.1. A Seguradora reembolsará, até o Limite Máximo de Indenização (LMI) estabelecido no frontispício da Apólice, os valores comprovadamente dispendidos pelo Segurado à título de Despesas de Contenção e Despesas de Salvamento, incorridos durante a Vigência da Apólice e vinculados à Obrigação Garantida e ao Objeto Principal.

10.2. Além das hipóteses previstas no item 4 das Condições Contratuais, são riscos excluídos das Despesas de Contenção e das Despesas de Salvamento os valores correspondentes à:

a) despesas incorridas com a prevenção ordinária de sinistros, prejuízos e danos em geral, assim considerados também quaisquer despesas de manutenção, segurança, conserto, renovação, reforma, substituição preventiva, ampliação e outras medidas afins;

b) despesas incorridas para adoção de medidas inadequadas, inoportunas, desproporcionais ou injustificadas, sendo estas consideradas como aquelas medidas ou providências sem relação direta com o possível ou efetivo Sinistro, ou com a Obrigação Garantida, assim como medidas ou providências extemporâneas.

10.3. Para o reembolso das Despesas de Contenção e Despesas de Salvamento, além dos Documentos Essenciais descrito nos itens 8.5 e 9.5 das Condições Contratuais, quando couber, deverá ser encaminhado pelo

FL(S) Nº: 305
RÚBRICA:

Segurado

a) Contrato(s) com terceiro(s) para execução de medidas ou providências as quais geraram as Despesas de Contenção ou Despesas de Salvamento;

b) Comprovantes de despesas incorridas pelo Segurado, para execução das medidas de contenção ou salvamento; e

c) Comprovantes de pagamento ou desembolso realizados pelo Segurado, referente às Despesas de Contenção e Salvamento.

10.4. O LMI da Despesas de Contenção e Salvamento não será descontado do LMG desta Apólice.

11. SUB-ROGAÇÃO

11.1. Paga a Indenização, a Seguradora sub-rogar-se-á nos direitos do Segurado contra o Tomador, ou contra terceiros cujos atos ou fatos tenham dado causa ao Sinistro.

11.2. O Segurado é obrigado a colaborar no exercício dos direitos derivados da sub-rogação, respondendo pelos Prejuízos que causar à Seguradora.

11.3. É ineficaz qualquer ato do Segurado que diminua ou extinga, em prejuízo da Seguradora, os direitos a que se refere este item.

12. CONCORRÊNCIA DE APÓLICES

É vedada a utilização de mais de uma Apólice de Seguro Garantia para cobrir a mesma Obrigação Garantida, salvo no caso de apólices complementares.

13. CONCORRÊNCIA DE GARANTIA

No caso de existirem duas ou mais formas de garantia distintas, cobrindo cada uma delas a Obrigação Garantida por este seguro, em benefício do mesmo Segurado, a Seguradora responderá, de forma proporcional ao risco assumido, com os demais participantes, relativamente ao prejuízo comum.

14. PERDA DE DIREITO AO RECEBIMENTO DA INDENIZAÇÃO SECURITÁRIA

14.1. Sem prejuízo de outras situações descritas nas presentes Condições Contratuais e nas Condições Particulares, o Segurado perderá o direito à indenização na ocorrência de uma ou mais das seguintes hipóteses:

I. Atos ilícitos dolosos ou por culpa grave equiparável ao dolo praticados pelo Segurado ou ainda pelo representante, de um ou de outro

II. O Segurado não cumprir integralmente quaisquer obrigações previstas nas presentes Condições Contratuais ou no frontispício da Apólice, quando houver;

III. Se o Segurado agravar intencionalmente e de forma relevante o risco;

IV. Caso o Segurado dolosamente fizer declarações inexatas ou omitir informações necessárias à aceitação da proposta e fixação de taxa para o valor do Prêmio, nos termos do Artigo 44 da Lei 15.040/2024;

V. Caso o Segurado não avise prontamente a expectativa de sinistro nas formas previstas nesta Apólice e cause o agravamento do risco e/ou impeça a Seguradora de adotar as medidas de mitigação do risco previstas no item 8.3, acima.

VI. Se o Segurado deixar de tomas as providências necessárias e úteis para evitar ou minorar os efeitos do sinistro e/ou deixar de prestar todas as informações de que disponha sobre o sinistro, suas causas e consequências, sempre que questionado pela Seguradora, nos termos do Artigo 66 da Lei 15.040/2024, aplicando-se o disposto no item 8.1.1.1. acima.

PMLJ
FL.(S) Nº: 590
RÚBRICA:

VII. Caso o Segurado e/ou Beneficiário, tendo prévia ciência de práticas delituosas do Tomador que provoquem dolosamente a ocorrência do Sinistro, não comunique a Seguradora e/ou adote as medidas para tentar evitá-las.

VIII. Se for realizada alteração no Objeto Principal ou na Obrigação Garantida sem comunicação à Seguradora, conforme item 7.4, desde que a alteração agrave o risco e, concomitantemente, tenha relação direta com o Sinistro, ou esteja comprovado que o Segurado silenciou de má-fé.

14.2. O Segurado declara estar ciente das hipóteses de perda de direito quanto à eventuais descumprimentos de suas obrigações, ônus, encargos, desembolsos e despesas de sua responsabilidade, assumidos e acordados no Objeto Principal e/ou nesta Apólice.

15. EXTINÇÃO DA APÓLICE

15.1. O Seguro Garantia será extinto na ocorrência de um dos seguintes eventos, o que ocorrer primeiro:

I. quando a Obrigação Garantida for definitiva e comprovadamente concluída e houver manifestação expressa do Segurado neste sentido;

II. quando o Segurado e a Seguradora expressamente acordarem;

III. quando o pagamento da Indenização ao Segurado atingir o Limite Máximo de Garantia;

IV. quando o Objeto Principal for extinto; ou

V. quando do término de vigência da Apólice, observados os termos destas Condições Contratuais.

15.2. A responsabilidade da Seguradora está limitada aos Prejuízos decorrentes dos Sinistros ocorridos durante a Vigência da Apólice, observados os prazos prescricionais aplicáveis aos contratos de seguro previstos na legislação para sua caracterização e comunicação à Seguradora.

16. DEVOLUÇÃO DE PRÊMIO

16.1. Exceto na hipótese de extinção do Seguro Garantia pelo término de vigência e /ou pelo pagamento da Indenização, caberá a devolução do prêmio pago, em caso de cancelamento da Apólice, conforme disposições a seguir:

16.1.1. Na hipótese de extinção a pedido da Seguradora, esta reterá do prêmio recebido, além dos emolumentos e despesas incorridas com a emissão, a parte proporcional ao tempo decorrido;

16.1.2. Na hipótese de extinção a pedido do Segurado, a Seguradora reterá, no máximo, além dos emolumentos e despesas incorridas com a emissão, o prêmio calculado de acordo com a seguinte tabela de prazo curto:

Relação a ser aplicada sobre a vigência original para obtenção de prazo em dias	% do Prêmio	Relação a ser aplicada sobre a vigência original para obtenção de prazo em dias	% do Prêmio
15/365	13	195/365	73
30/365	20	210/365	75
45/365	27	225/365	78
60/365	30	240/365	80
75/365	37	255/365	83
90/365	40	270/365	85
105/365	46	285/365	88
120/365	50	300/365	90
135/365	56	315/365	93

PMTF
FL.(S) Nº: 551
RÚBRICA:

150/365	**60**	**330/365**	**95**
165/365	**66**	**345/365**	**98**
180/365	**70**	**365/365**	**100**

16.1.3. Para prazos não previstos na tabela constante do subitem 16.1.2., deverá ser utilizado percentual correspondente ao prazo imediatamente inferior.

16.2. Os valores devidos a título de devolução de Prêmios sujeitam -se à correção pelo IPCA ou índice que vir a substitui-lo, a partir da data em que se tornarem exigíveis.

16.3. No caso de recusa de proposta pela Seguradora os valores serão exigíveis a partir da data do recebimento do Prêmio.

16.3.1. No caso de cancelamento da Apólice, os valores serão exigíveis a partir da data de recebimento, pela Seguradora, de todos os documentos necessários para comprovação da extinção do risco, ou, se este ocorrer por iniciativa da Seguradora, a partir da data do efetivo cancelamento.

16.3.2. No caso de recebimento indevido de Prêmio pela Seguradora, os valores serão exigíveis a partir da data de recebimento do Prêmio.

16.4. Caso as informações bancárias para a restituição não forem disponibilizadas pelo responsável ou estejam incorretas, o prazo estipulado na cláusula acima será reiniciado, a contar da data do envio dos dados corretos.

17. DISPOSIÇÕES FINAIS

17.1. Esta apólice não surtirá quaisquer efeitos jurídicos se o Objeto Principal exigir contratação de Seguro Garantia com cláusula de retomada nos termos do art. 102 da Lei nº 14.133/2021, devendo ser considerada nula para todos os fins de direito por inadequação da modalidade de Seguro Garantia contratada.

17.2. A forma de contratação do Seguro Garantia é a risco absoluto.

17.3. A Apólice continuará em vigor mesmo quando o Tomador não houver realizado o pagamento do prêmio nas datas convencionadas.

17.4. O Limite Máximo da Garantia não será recomposto em caso de pagamento da indenização e /ou eventual reembolso, pelo Tomador, do valor indenizado.

17.5. A contratação e/ou a alteração do contrato de seguro somente poderá ser feita mediante a aceitação do risco pela sociedade seguradora.

17.6. O registro do produto é automático e não representa aprovação ou recomendação por parte da SUSEP.

17.7. O Segurado poderá consultar a situação cadastral do corretor de seguros e da Seguradora no sítio eletrônico www.susep.gov.br.

17.8. O registro deste plano na SUSEP não implica, por parte da Autarquia, incentivo ou recomendação à sua comercialização.

17.9. Após sete dias úteis da emissão deste documento, poderá ser verificado se a Apólice ou Endosso foi corretamente registrado no site da SUSEP www.susep.gov.br.

17.10. Considera-se como âmbito geográfico todo o território nacional, salvo disposição em contrário nas Condições Particulares da Apólice.

17.11. Os eventuais encargos de tradução referentes ao reembolso de despesas efetuadas no exterior ficarão totalmente a cargo da Sociedade Seguradora.

17.12. Cabe ao Segurado a conferência das condições e termos desta Apólice e/ou Endosso, estando de pleno acordo que a Seguradora a preste e cumpra, tal como disposto no presente documento.

17.13. Proteção de dados. A Seguradora se compromete a tratar os dados pessoais relacionados a esta Apólice, única e exclusivamente no limite do necessário para o cumprimento das finalidades da mesma e de obrigações legais ou regulatórias, e em respeito à toda a legislação e normas técnicas aplicáveis sobre segurança da informação e proteção de dados, inclusive, mas não se limitando, à Lei Geral de Proteção de Dados (Lei

FLS Nº: 552
RÚBRICA:

13.709/2018). Neste sentido, a Seguradora declara que atua de acordo com suas políticas de privacidade e segurança presentes em www.pottencial.com.br e que poderá compartilhar as informações referentes à execução da Apólice e finalidades a ela inerentes, com outras empresas que participam da relação securitária e de resseguro.

17.14. Para dirimir eventual questão entre a Seguradora e o Segurado, fica eleito o foro do domicílio do Segurado.

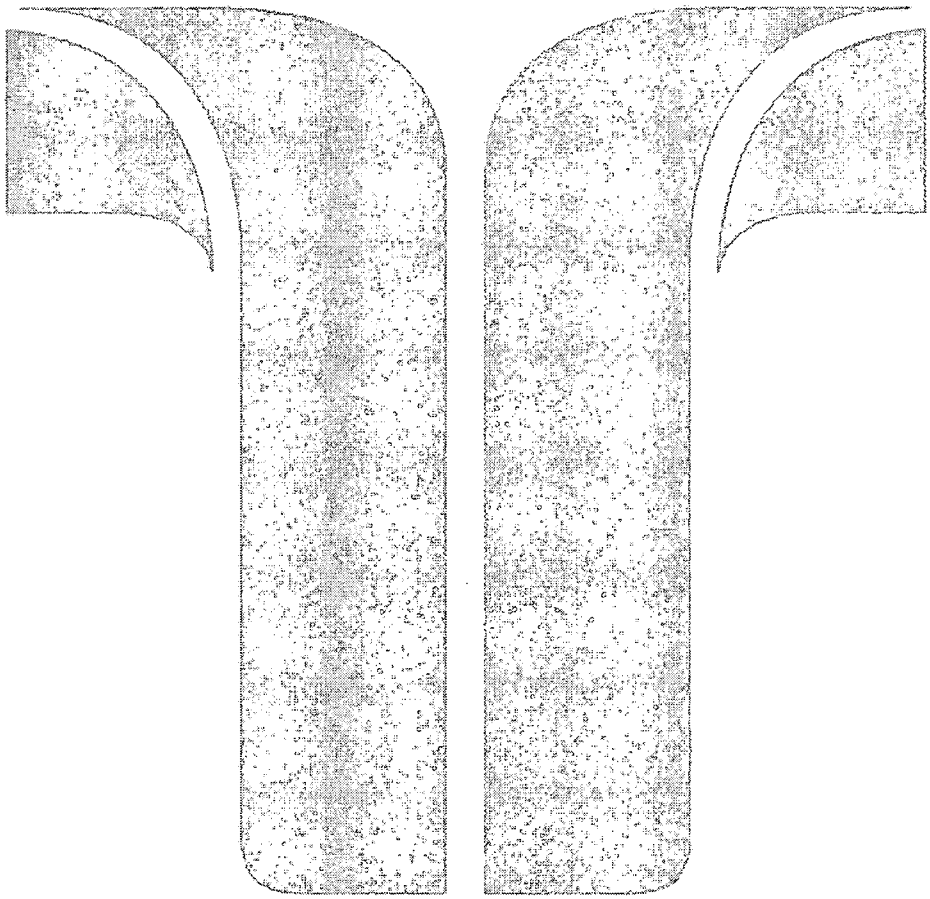

PMLF
FL.(S) Nº: 553
RÚBRICA:

COBERTURA ADICIONAL PARA AÇÕES TRABALHISTAS E PREVIDENCIÁRIAS

1. OBJETO

1.1. Esta Cobertura Adicional garante a indenização, até o Limite Máximo de Garantia, dos valores desembolsados pelo Segurado, em razão de condenação transitada em julgado em Ação Trabalhista ou Previdenciária, cujo objeto seja a cobrança de obrigações não adimplidas pelo Tomador, com relação à empregado que prestou serviços em prol do segurado na execução da Obrigação Garantida, durante a vigência da Apólice.

1.2. A presente cobertura é de reembolso, e somente terá efeito para os casos em que o Segurado for condenado de forma subsidiária e que a sentença tenha transitado em julgado, sendo imprescindível a comprovação do desembolso por parte do segurado.

1.3. A presente cobertura também terá efeito em razão dos valores desembolsados pelo Segurado, em virtude de acordos firmados nos autos da Ação Trabalhista ou Previdenciária, desde que previamente anuídos pela seguradora e respeitados os requisitos estabelecidos na Cláusula 2 desta Cobertura Adicional.

1.4. Para fins de Ações Trabalhistas, a presente cobertura terá efeito, mesmo após o término da vigência da Apólice, visto que a ação poderá ser ajuizada em até 2 (dois) anos do fim do contrato de trabalho firmado entre o empregado e o Tomador, na forma artigo 7, XXIX, da Constituição Federal.

2. ACORDOS

2.1. Quando o Segurado tiver intenção de realizar acordo nas ações judiciais alcançadas por esta cobertura adicional, este deverá encaminhar à seguradora cópia da petição inicial, se ainda não o fez, memória de cálculo simples das verbas pleiteadas em juízo e estimativa do valor a ser acordado.

2.2. A seguradora, após receber os documentos elencados no Item 2.1., terá o prazo de 30 (trinta) dias, contados da data do último documento necessário para avaliação, para informar ao Segurado seu parecer quanto à anuência do acordo e, em sendo o caso, valor máximo alternativo à proposta apresentada.

3. EXPECTATIVA, CARACTERIZAÇÃO E COMUNICAÇÃO DO SINISTRO

3.1. A comunicação de Expectativa de Sinistro é obrigatória e deverá ser realizada pelo Segurado, por escrito, prontamente após o recebimento de citação/intimação judicial para atuar em Ação Trabalhista e/ou Previdenciária, enviando cópia da respectiva Petição Inicial.

3.1.1. O descumprimento doloso do dever de comunicar prontamente a Expectativa de Sinistro configura hipótese de perda de direito à Indenização.

3.1.1.1. Para os fins desta Apólice, equipara-se ao dolo a conduta do Segurado que, mesmo tendo ciência de fatos capazes de ensejar a obrigação de comunicação, opta por silenciar ou deixar de informar a Expectativa de Sinistro sempre que toma conhecimento de inadimplementos do Tomador, assumindo conscientemente o risco das consequências contratuais daí decorrentes. Nessa hipótese, restará caracterizada a perda de direito à Indenização, nos termos do item 8.1.1 desta Apólice, produzindo os mesmos efeitos atribuídos ao dolo propriamente dito.

3.1.2. O descumprimento culposo do dever de comunicar prontamente a Expectativa de Sinistro implica perda de direito à indenização do valor equivalente aos danos decorrentes da omissão.

3.2. O Sinistro restará caracterizado com o pagamento, pelo Segurado, da condenação oriunda de sentença transitada em julgado.

3.2.1. Para os casos de acordo entabulados na forma da Cláusula 2 desta Cobertura Adicional, o Sinistro restará caracterizado com a homologação do acordo e o pagamento, pelo Segurado, do valor pactuado.

3.3. A Comunicação do Sinistro deverá ser encaminhada pelo Segurado, por meio escrito, à Seguradora, logo

PMTF
FL.(S) Nº: 354
RÚBRICA:

após o conhecimento de sua caracterização e com os documentos que comprovem a caracterização, para que seja iniciado o Processo de Regulação de Sinistro pela seguradora.

3.3.1. Para a Comunicação do Sinistro será necessária a apresentação dos seguintes documentos:

a) Cópia do contrato que formaliza a Obrigação Garantida, seus anexos, apostilamentos e aditivos, se houver;

b) Cópia integral da Ação Trabalhista e/ou Previdenciária;

c) Comprovante de pagamento da condenação;

d) Documentos comprobatórios de que o Empregado prestou serviços em prol do Segurado na execução do Objeto Principal;

e) Termo de homologação do acordo e comprovante de pagamento, se houver.

3.3.2. A não formalização da Comunicação do Sinistro tornará sem efeito a Expectativa do Sinistro.

4. PERDA DE DIREITO AO RECEBIMENTO DA INDENIZAÇÃO SECURITÁRIA

4.1. Além das perdas de direito descritas nas Condições Contratuais desta Apólice, o Segurado perderá o direito à indenização na ocorrência de uma ou mais das seguintes situações:

I. Não cumprimento, por parte do Segurado, das exigências descritas na Cláusula 3 desta Cobertura Adicional.

II. Quando o Segurado deixar de apresentar defesa ou perder prazo para interposição de recurso, for considerado revel, nos termos do artigo 844, parágrafo único da CLT, ou confessar;

III. Nos casos de condenações do Tomador e/ou Segurado no que se refere à dano moral e/ou dano material, assédio moral e/ou sexual e indenizações por acidente do trabalho.

5. RATIFICAÇÃO

Ratificam-se integralmente as disposições das Condições Contratuais que não tenham sido alteradas pela presente Cobertura Adicional.

PMTF
FL.(S) Nº: 555
RÚBRICA:

Bradesco 237-2 **23790.46507 50000.351200 34039.550008 4 14250000041674**

Local de pagamento
BANCO BRADESCO S.A.
Pagável Preferencialmente na Rede Bradesco ou no Bradesco Expresso.

Vencimento: **23/04/2026**

Cedente: Pottencial Seguradora S.A. 11.699.534/0001-74
Endereço: Av. Raja Gabaglia, 1.143 19º andar - CEP: 30380-403 - Luxemburgo - Belo Horizonte

Agência/Código Cedente: 465 - 0 / 395500 - 1

Data do documento	Nº do documento	Espécie doc.	Aceite	Data do processamento	Nosso número
16/04/2026	4188155	NS	Não	16/04/2026	**05 / 00003512034-1**

Uso do banco	Carteira	Cip	Espécie moeda	Quantidade	Valor	(=) Valor do documento
	5	775	R$			**R$ 416,74**

Instruções de responsabilidade do cedente.

***** Valores expressos em R$ *****

Após o vencimento mora dia R$ 0,28

Após o vencimento, sujeito à aplicação de multa e juros pelo atraso.

Documento: 03069202699077517726890000 / Parcela: 1 de 1 / Data de emissão: 16/04/2026 11:08:00

Sacado: CONSERPAV CONSTRUÇÕES SERVIÇOS E PAVIMENTAÇÃO EIRELI CNPJ: 10895537000110
RUA LEONARDO PHILIPSEN, Nº 16 - LETRA A 4 SETOR INDUSTRIAL
65800000 BALSAS MA

Sacador/Avalista:

Recibo do Sacado

Recebimento através do cheque nº. do Banco Autenticação Mecânica
Esta quitação só terá validade após pagamento do cheque pelo Banco sacado.

Bradesco 237-2 **23790.46507 50000.351200 34039.550008 4 14250000041674**

Local de pagamento
BANCO BRADESCO S.A.
Pagável Preferencialmente na Rede Bradesco ou no Bradesco Expresso.

Vencimento: **23/04/2026**

Cedente: Pottencial Seguradora S.A. 11.699.534/0001-74
Endereço: Av. Raja Gabaglia, 1.143 19º andar - CEP: 30380-403 - Luxemburgo - Belo Horizonte

Agência/Código cedente: 465 - 0 / 395500 - 1

Nosso número: **05 / 00003512034-1**

Data do documento	Nº do documento	Espécie doc.	Aceite	Data do processamento	(=) Valor do documento
16/04/2026	4188155	NS	Não	16/04/2026	**R$ 416,74**

Uso do banco	Carteira	Espécie moeda	Quantidade	Valor	(-) Desconto/Abatimento
	5	R$			

(-) Outras deduções

(+) Mora/Multa

(+) Outros acrécimos

(=) Valor cobrado

Instruções de responsabilidade do cedente.

***** Valores expressos em R$ *****

Após o vencimento mora dia R$ 0,28

Após o vencimento, sujeito à aplicação de multa e juros pelo atraso.

Documento: 03069202699077517726890000 / Parcela: 1 de 1 / Data de emissão: 16/04/2026 11:08:00

Sacado: CONSERPAV CONSTRUÇÕES SERVIÇOS E PAVIMENTAÇÃO EIRELI CNPJ: 10895537000110
RUA LEONARDO PHILIPSEN, Nº 16 - LETRA A 4 SETOR INDUSTRIAL
65800000 BALSAS MA

Sacador/Avalista:

Autenticação Mecânica Ficha de compensação

PMTF
FL.(S) Nº: 550
RÚBRICA:

Sobre a transação

Beneficiário **POTTENCIAL SEGURADORA S.A.**

Data do vencimento
Quinta-feira, 23/04/2026

Data da transação **Quinta-feira, 16/04/2026**

Acréscimo **R$ 0,00**

Valor total **R$ 416,74**

Código de barras
23790465075000035120034039550008414250000041674

Autenticação
352050481041810418104250000004167433

Descrição **POTTENCIAL SEGURADORA S.A.**

Quem recebeu

Nome **POTTENCIAL SEGURADORA S.A.**

CPF/CNPJ **11.699.534/0001-74**

Instituição **BCO BRADESCO S.A.**

Quem pagou

PMTF
FL.(S) Nº: 557
RÚBRICA: 7 ou 6

Nome **CONSERPAV CONSTRUCOES SERVICOS E**

ESTADO DO MARANHÃO
PREFEITURA MUNICIPAL DE TASSO FRAGOSO - MA

Portaria GPM n° 011/2026.

O PREFEITO MUNICIPAL DE TASSO FRAGOSO/MA, no uso de suas atribuições legais, que lhe confere a Lei Orgânica do Município;

CONSIDERANDO que a execução dos Contratos Administrativos deve ser acompanhada e fiscalizada por um representante da Administração especialmente designado, conforme determinação ínclita no art. 117 e seguintes da Lei Federal n° 14.133/21;

R E S O L V E:

Art. 1°. Designar o Sr. **JOSÉ CÁSSIO ALVES LIMA**, matrícula n° 05589, como **Fiscal do Contrato n° 24/2026**, que tem como objeto a Contratação de empresa especializada para Prestação de serviços de manutenção de Estrada Vicinais, no Município de Tasso Fragoso - MA.

Art. 2°. Esta Portaria entrará em vigor na data de sua assinatura.

Registra-se, Publique-se, e Cumpra-se.

GABINETE DO PREFEITO MUNICIPAL DE TASSO FRAGOSO, EM 06 DE FEVEREIRO DE 2026.

KELSON RICHARD CARVALHO HOLANDA VIEIRA:74444913304
Assinado de forma digital por KELSON RICHARD CARVALHO HOLANDA VIEIRA:74444913304

KELSON RICHARD CARVALHO HOLANDA VIEIRA
Prefeito Municipal de Tasso Fragoso-MA

PMTF
FL.(S) Nº: 55
RÚBRICA: